



Stiby socken			Komstad			Komstad		
Aa	Komstadsmölla	1'	Ck		2 ⁵	Cya		av 13'
Ab	"	12	Cl	"	6 ²	Cyb	"	av 13'
Ba	Villa Komstad	1'	Cm	"	av 19 ²⁰	Cz	"	12 ⁷
Ca	Komstad	11 ²⁰	Cn	"	av 14 ³	Cä	"	12 ⁹
Cb	"	11 ⁸	Co	"	6 ³	Cä	"	10 ⁷
Cc	"	11 ¹⁸	Cp	"	15 ⁴	Cö	"	10 ⁸
Cd	"	11 ¹⁹	Cq	"	10 ³	Smedstorps socken		
Ce	"	11 ²²	Cr	"	10 ⁵	Da	Gärlösa	16 ²
Cf	"	av 11 ⁷	Cs	"	17 ⁵	Db	"	3 ⁵
Cg	"	11 ²¹	Ct	"	16 ¹²	Dc	"	3 ²
Ch	"	84'	Cu	"	16 ¹¹	Dd	"	2 ³
Ci	"	85'	Cv	"	av 16 ⁵	De	"	2 ²
			Cx	"	av 13'			

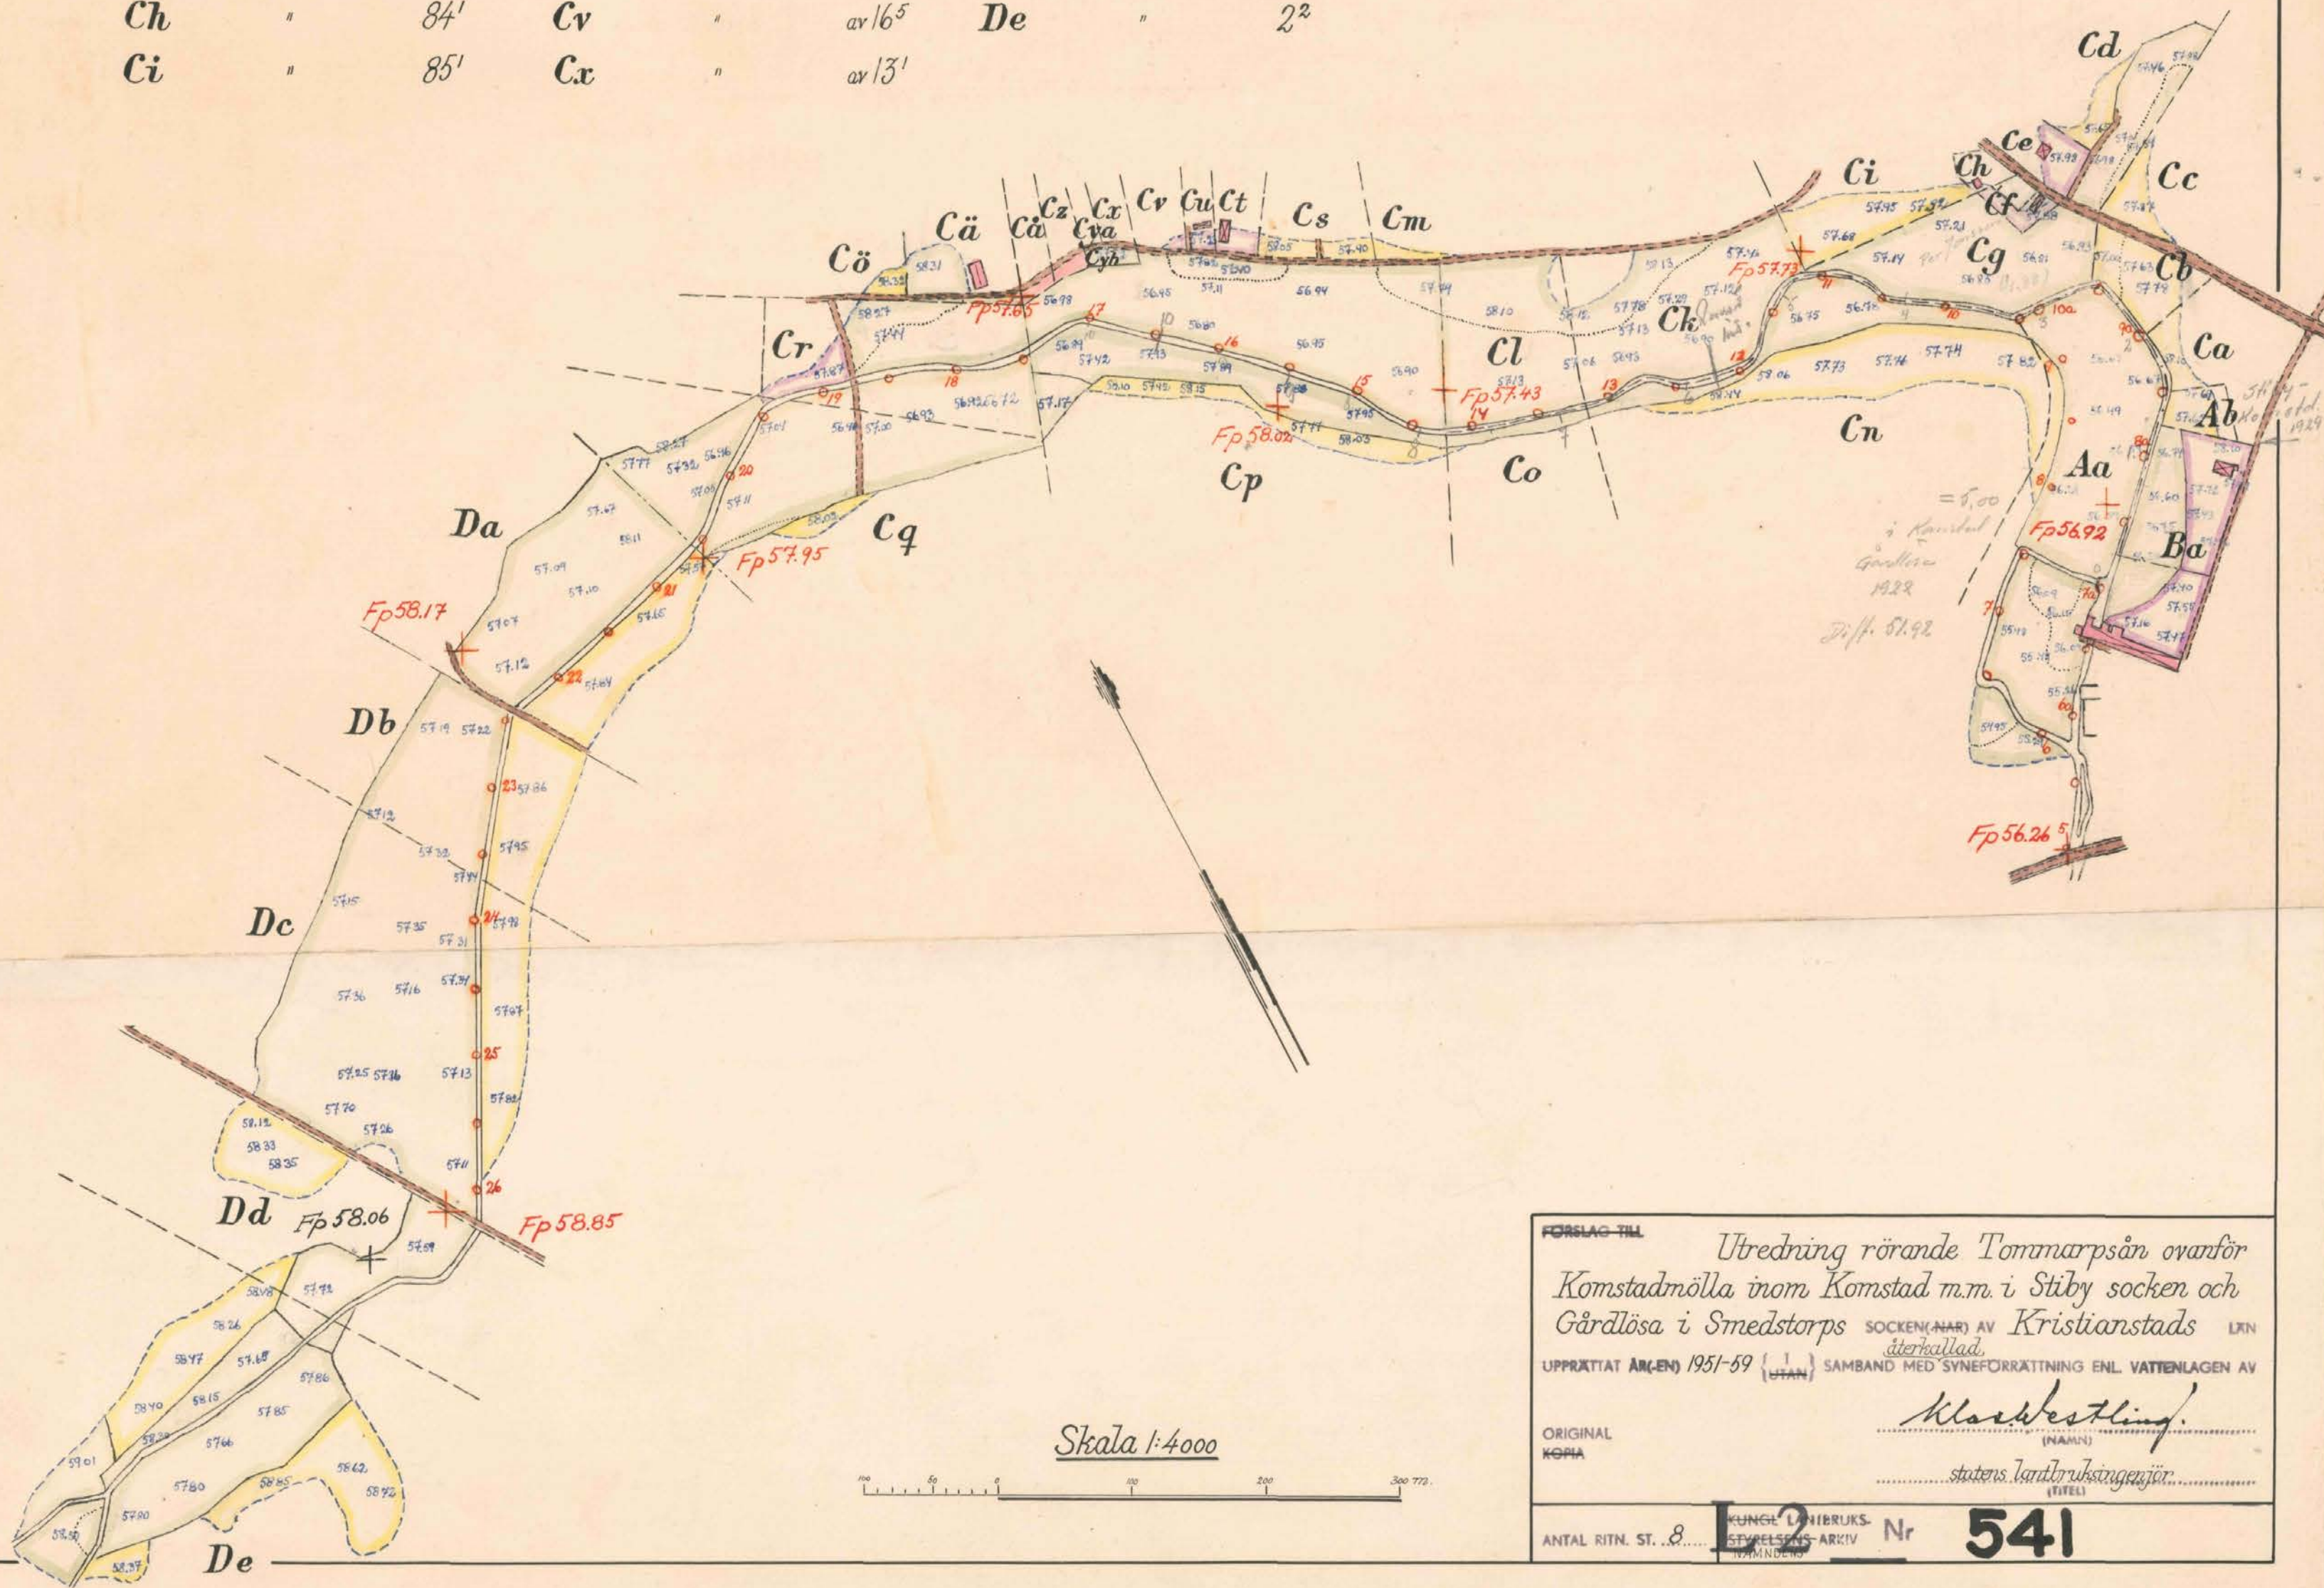

FÖRSLAG TILL
Utredning rörande Tommarpsån ovanför
Komstadsmölla inom Komstad m.m. i Stiby socken och
Gärlösa i Smedstorps socken (NÄR) AV Kristianstads Län
UPPRÄTTAT ÅR(EN) 1951-59 (UTAN) SAMBAND MED SYNEFÖRRÄTTNING ENL. VATTENLAGEN AV
ORIGINAL
KOPIA
Klas Westling
statens landbruksingenjör
ANTAL RITN. ST. 8
KUNGL. LANDBRUKS-
STYRELSENS ARKIV
Nr 541

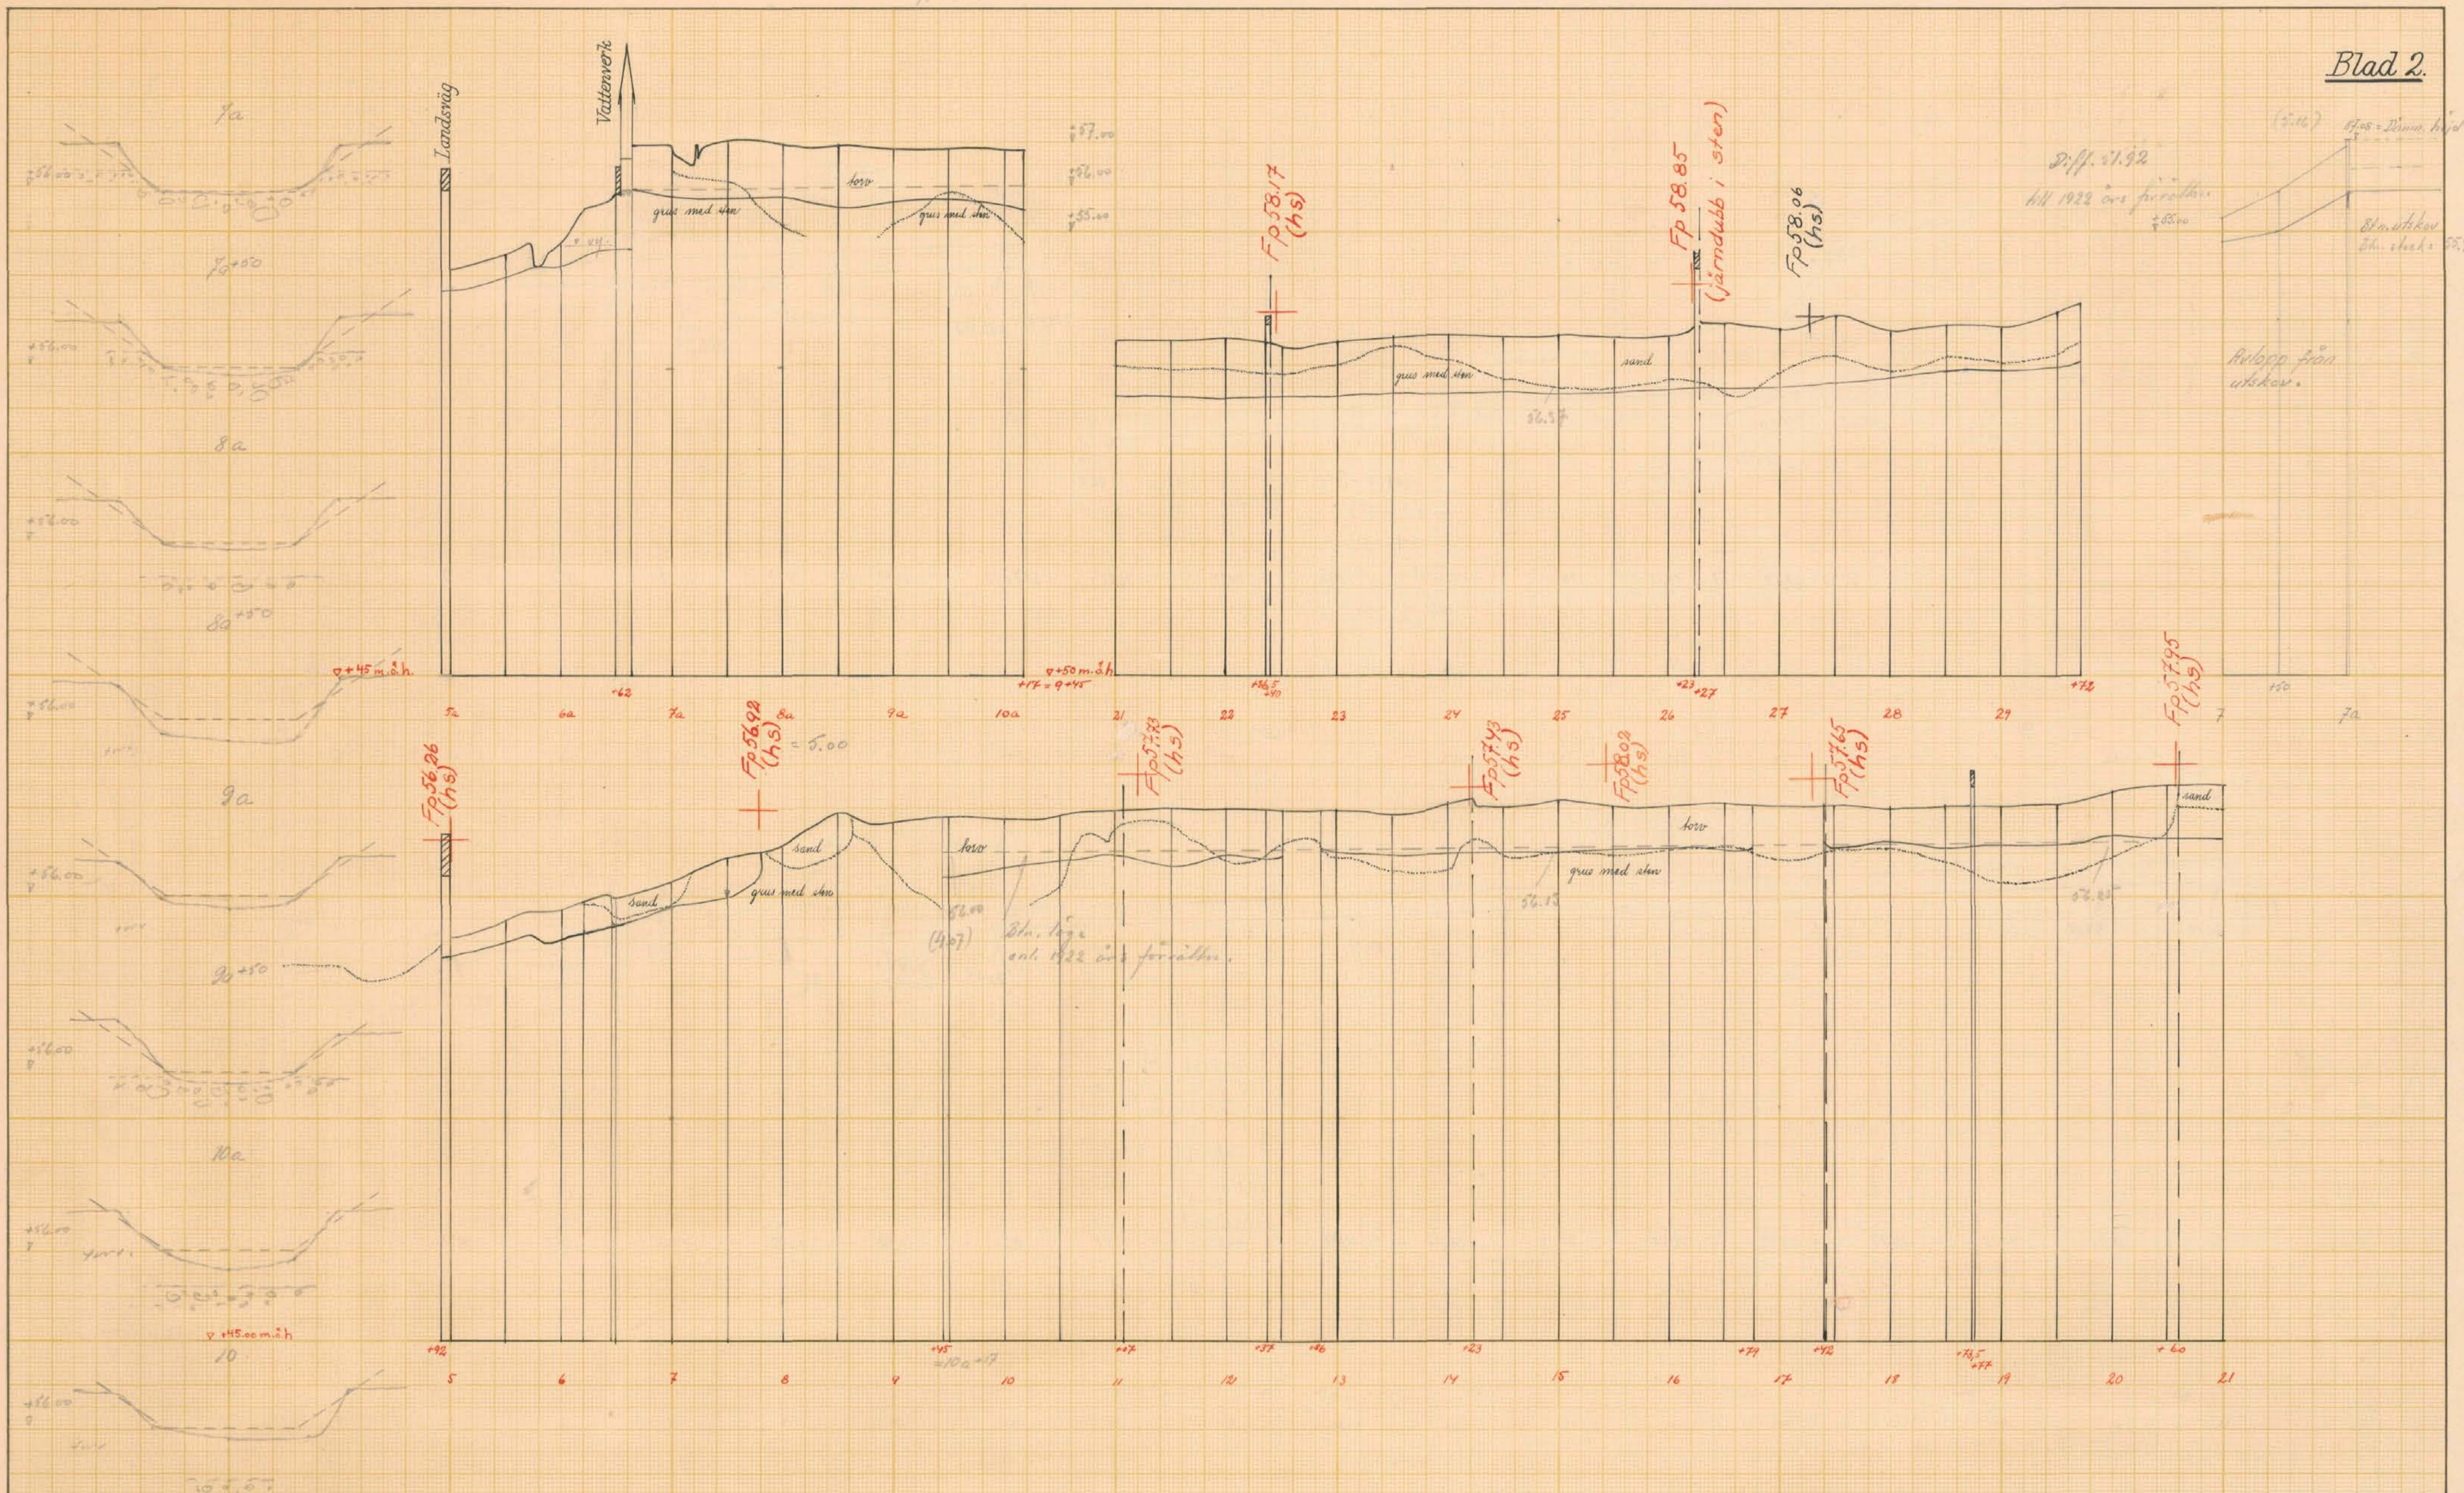

Skalar:



Förslag till **Utredning rörande Tommarpsån ovanför Komstadsmölla inom Komstad m.m. i Stiby socken och Gårdlösa i Smedstorps socken (när) av Kristianstads län**

upprättat år(en) 1951 59 i samband med synförrättning enl. vattenlagen av **Klas Westling** (Namn)



















Original
Kopia

Antal ritn. st. 8

KUN. L. LANTBRUKS-
STYRELSENS ARKIV
NÄMNDENS

Nr **541**















Statens Reproduktionsanstalt 1949

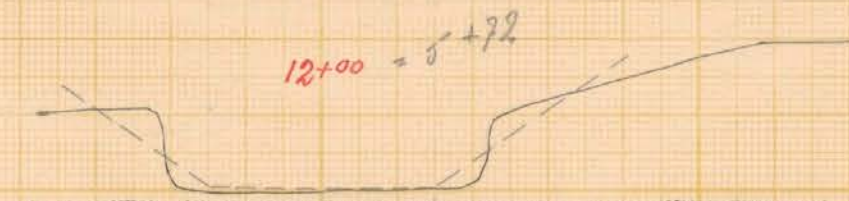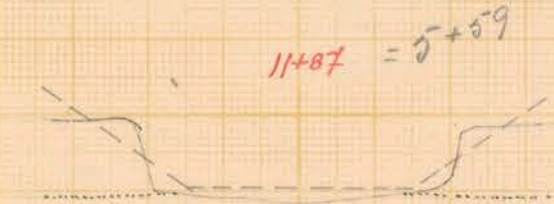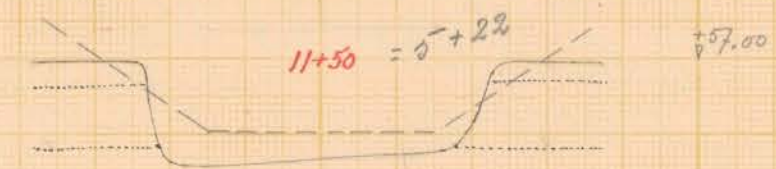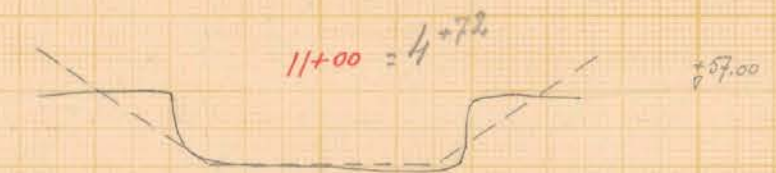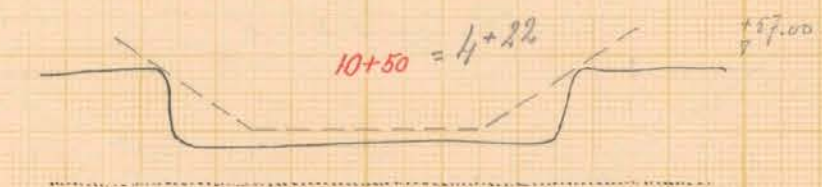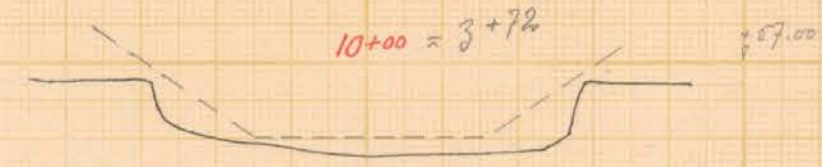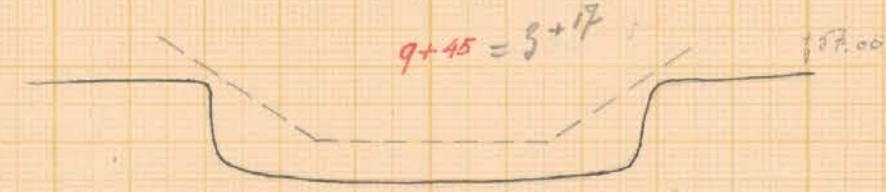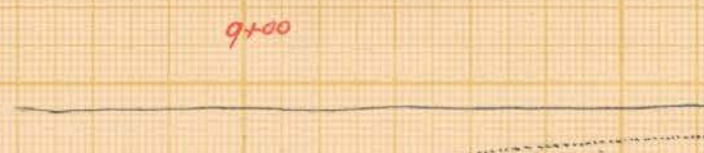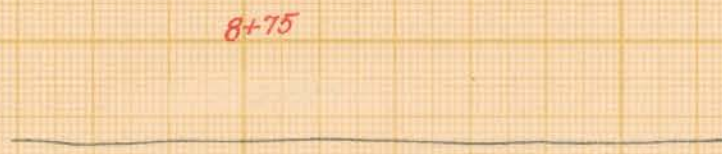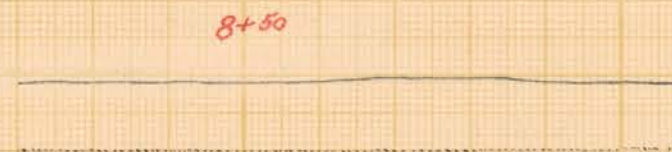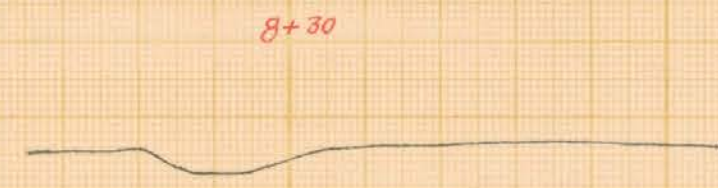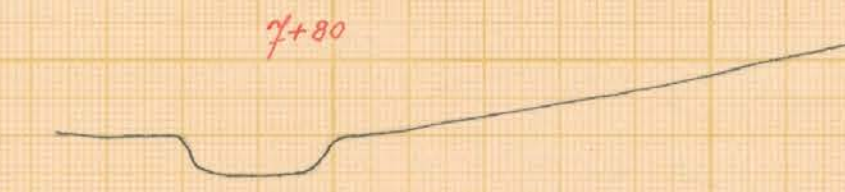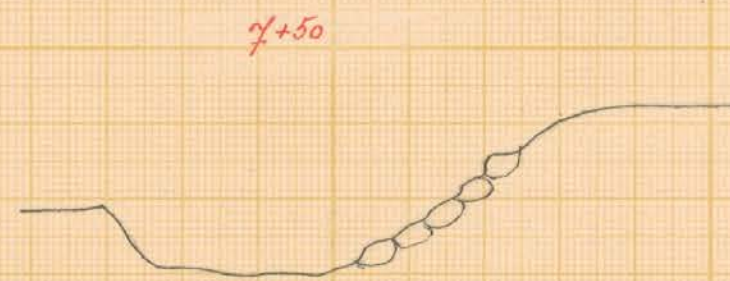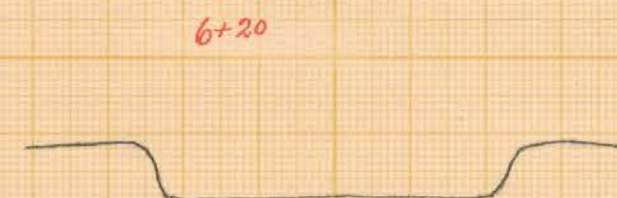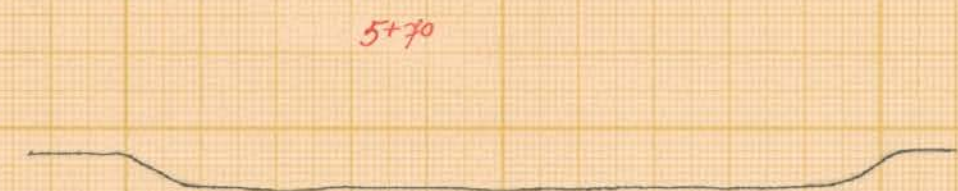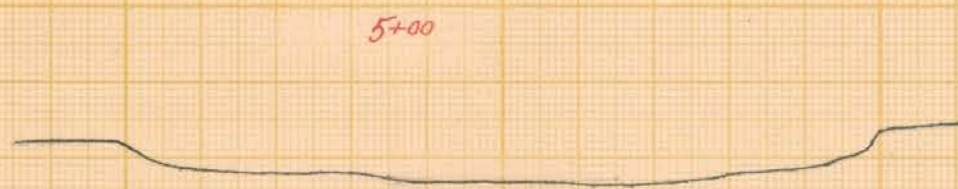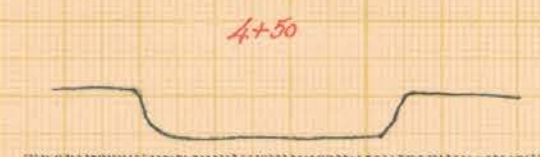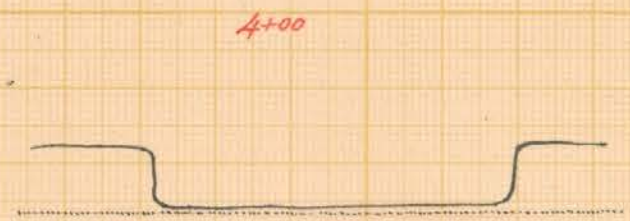

Skala 1:100



Förslag till *Utredning rörande Tommarpsån ovanför Komstadmölla inom Komstad m.m. i Stiby socken och Gårdlösa i Smedstorps* socken (när) av *Kristianstads* län
 upprättat år(-en) 1951-59 | utan | samband med synförrättning enl. vattenlagen av
 Original *Klas Westling* (Namn)
 Kopia
 Antal ritn. st. 8
 KUNGL. LANTBRUKSSTYRELSENS ARKIV
 541
 Statens Reproduktionsanstalt 1949

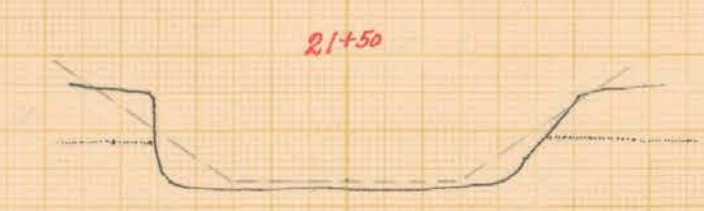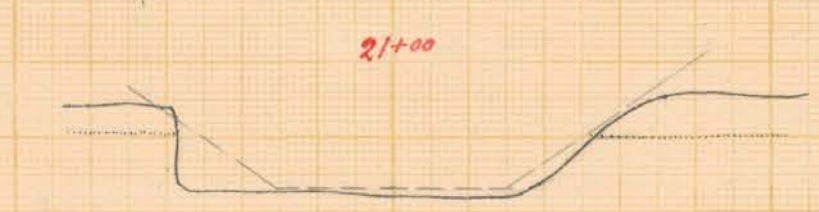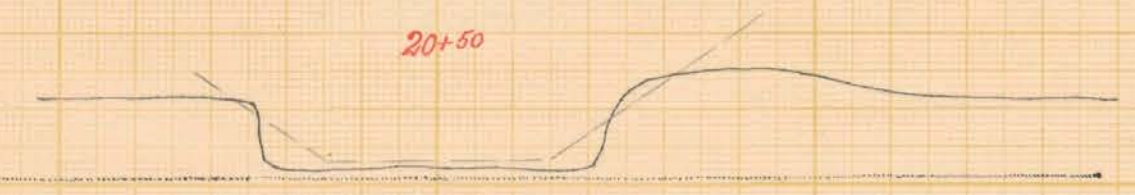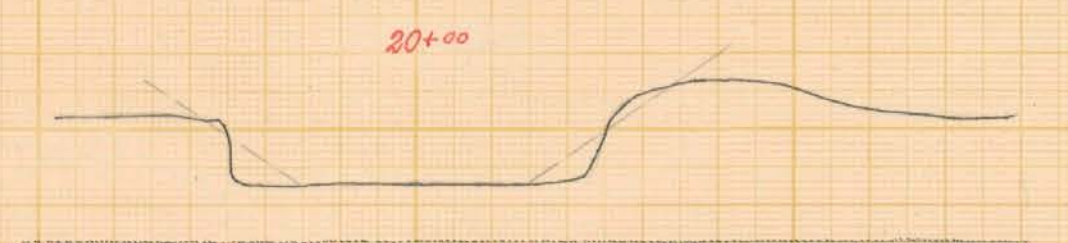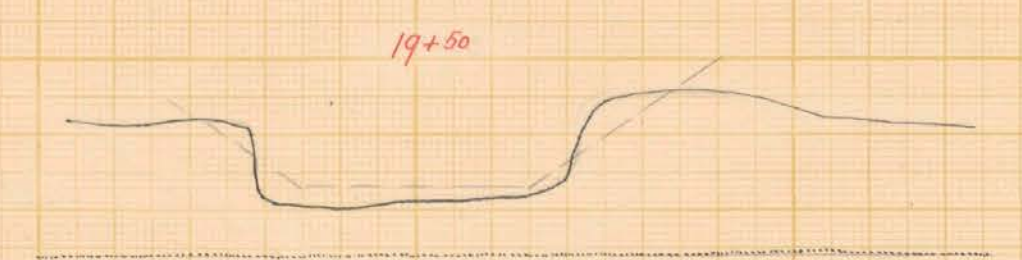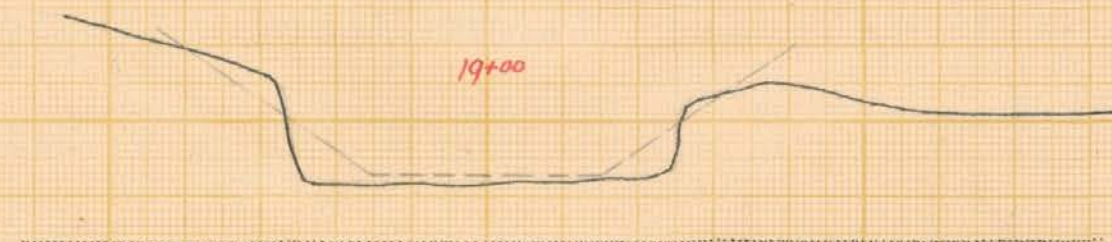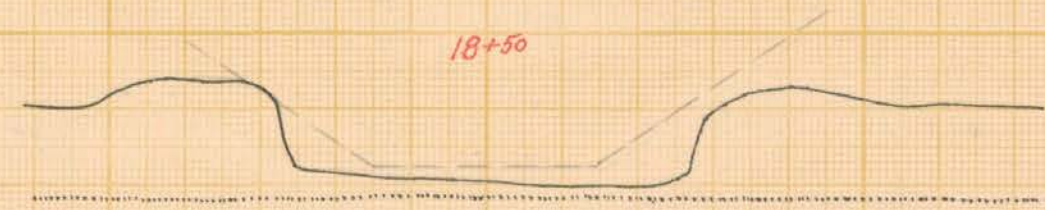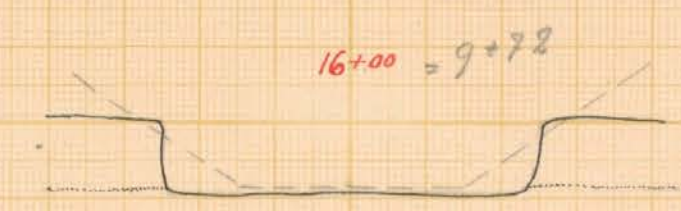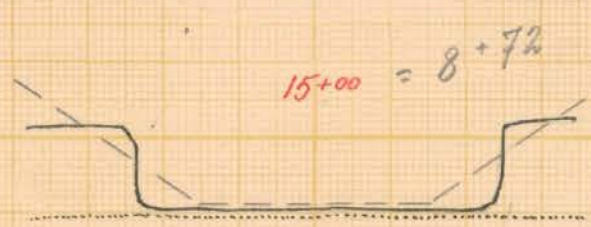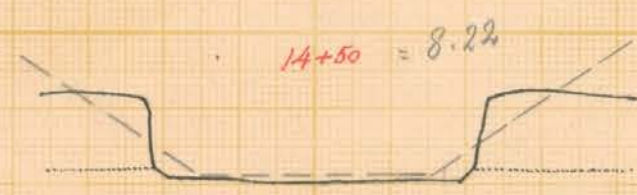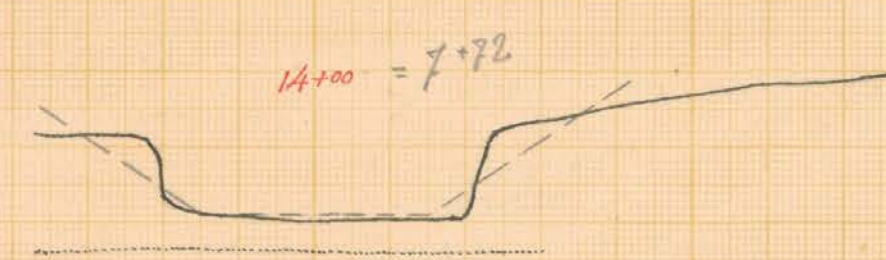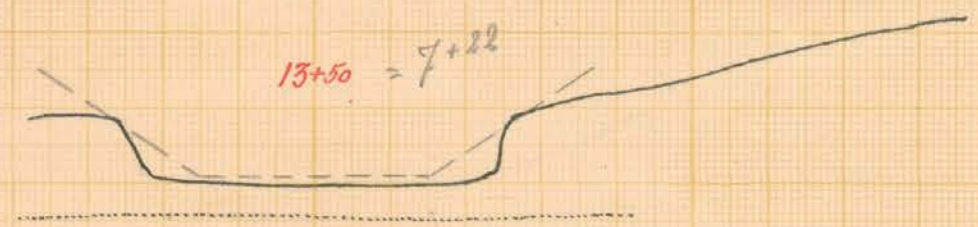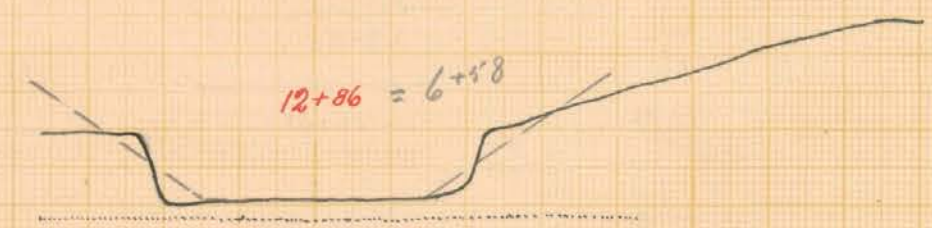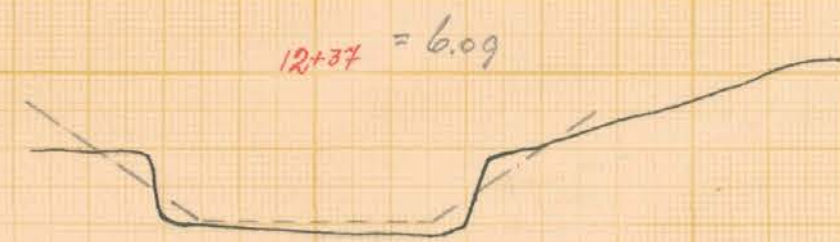

Skala 1:100



Förslag till *Utredning rörande Tommarpsån ovanför Komstadmölla inom Komstad m.m. i Stiby socken och Gårdlösa i Smedstorps socken (när) av Kristianstads län*

upprättat år(-en) 1951-59 i samband med synförrättning enl. vattenlagen av *Klas Westling*

Original Kopie

Antal ritn. st. 8


KUNGL. LANTBRUKS- STYRELSENS ARKIV

Nr 541

Statens Reproduktionsanstalt 1949

Befintlig landsvägsbro vid 4+92-5+00


Elevation

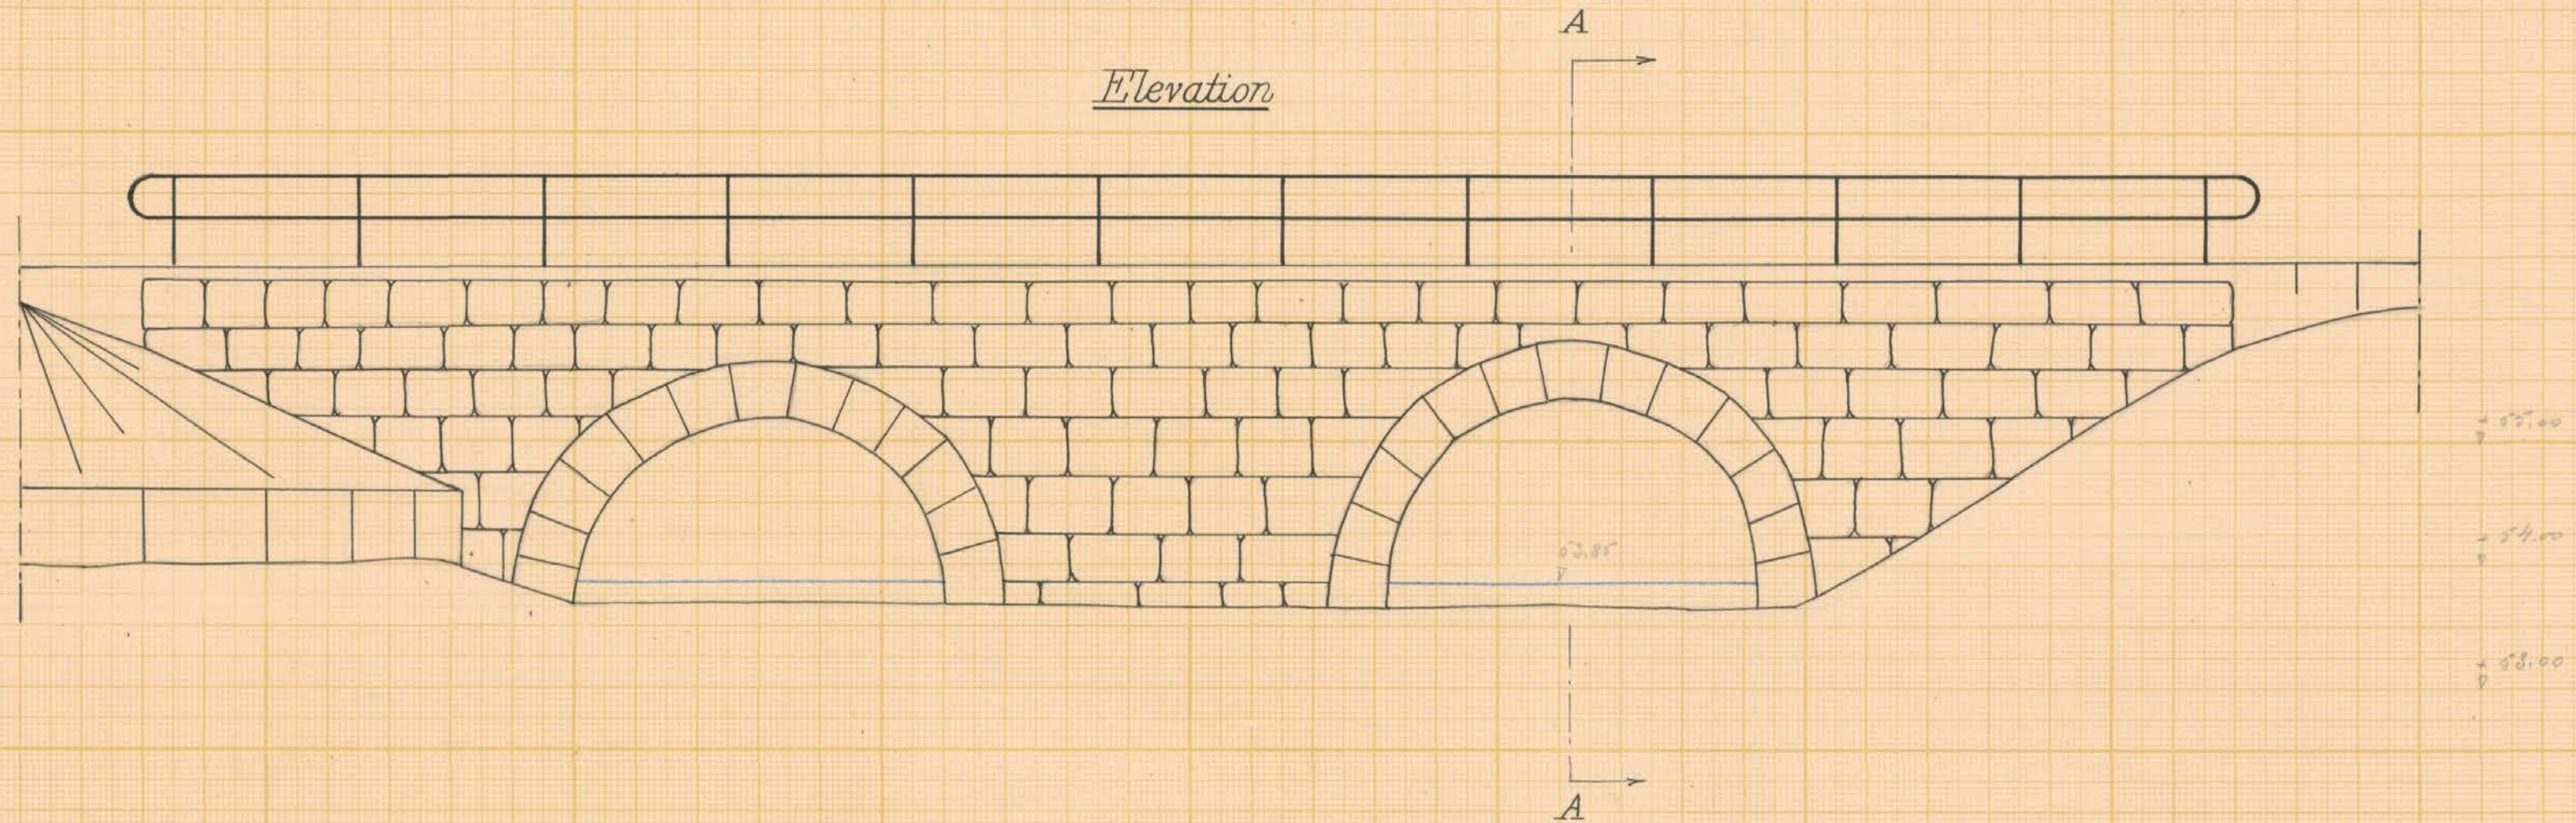

Sektion A-A

4+92

5+00

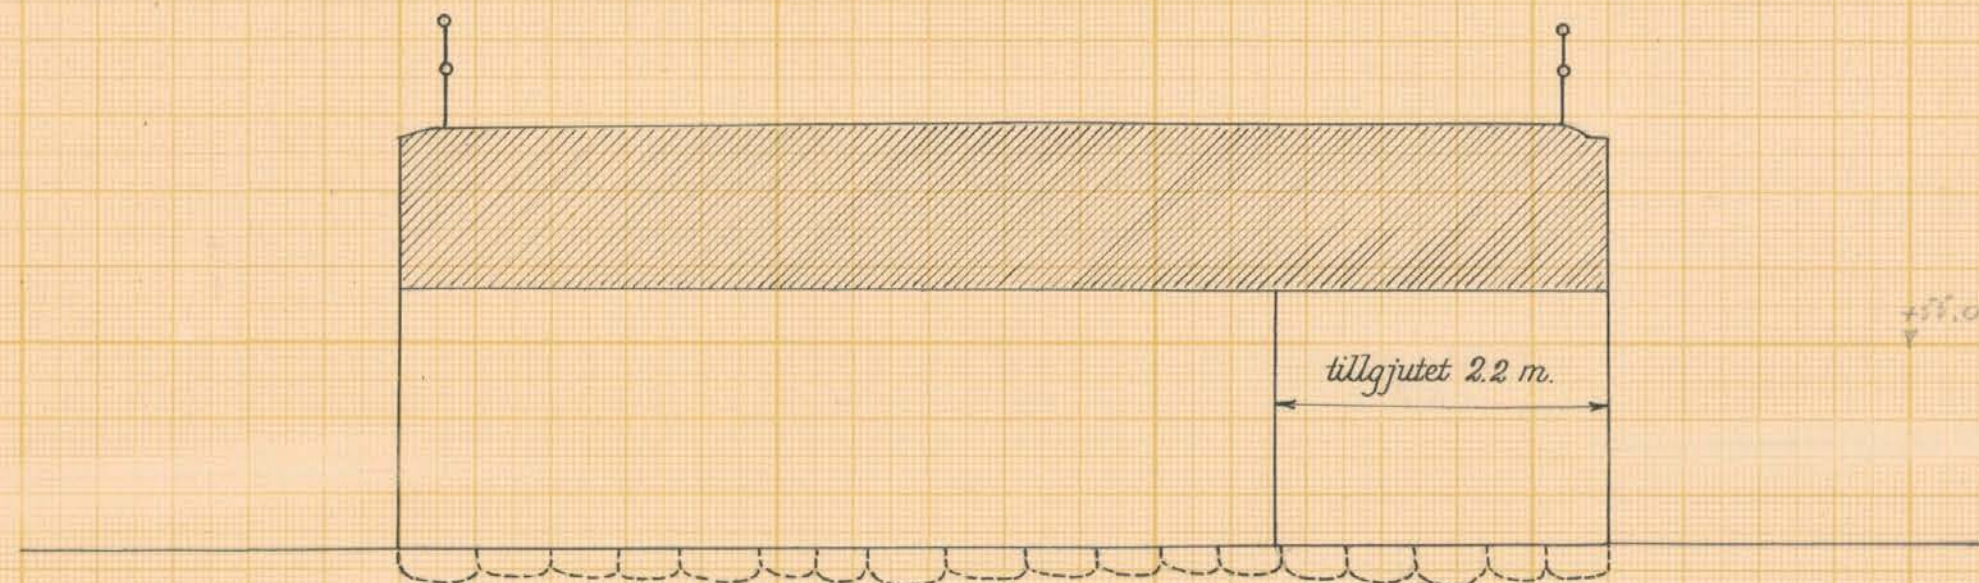

Skala 1:50




Förslag till	Utredning rörande Tommarpsån ovanför Komstadnölle inom Komstad m.m. i Stiby socken och i Gårdlösa i Smedstorps socken (när) av Kristianstads län		
upprättat år(-en) 1951-59	utan	ibland	samband med synförrättning enl. vattenlagen av
Original	Klas Westling		
Kopia	(Namn)		
	statens lantbruksingenjör		
Antal ritn. st. 8	KUNGL. LANTBRUKS- STYRELSENS ARKIV	Nr	541

Befintlig ägovägsbro vid 18+73.5-18+77

Tvärsektion




Längdsektion

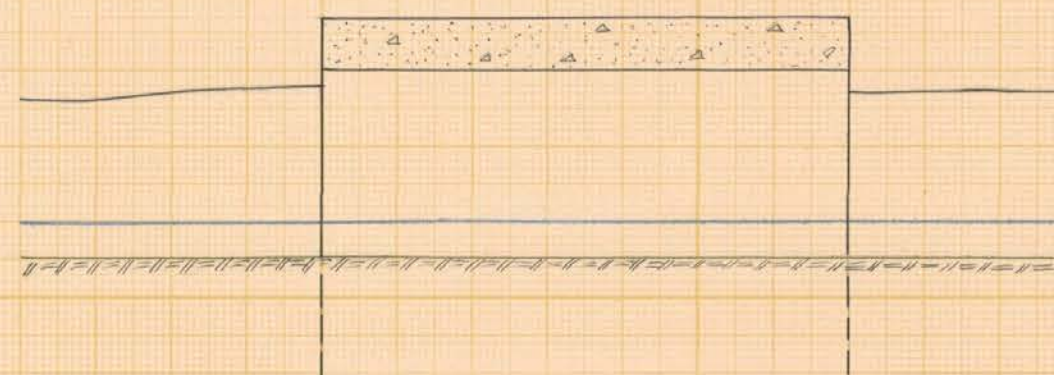


Befintlig ägovägsbro vid 22+36.5-22+40

Tvärsektion

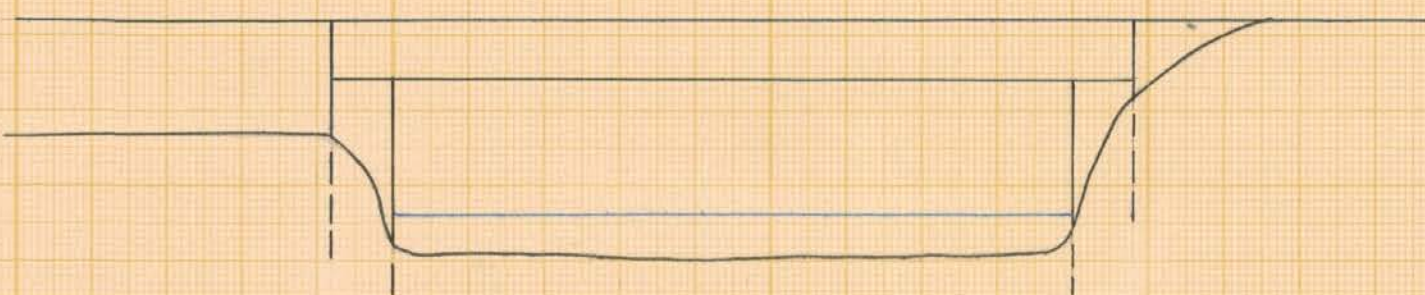


Längdsektion

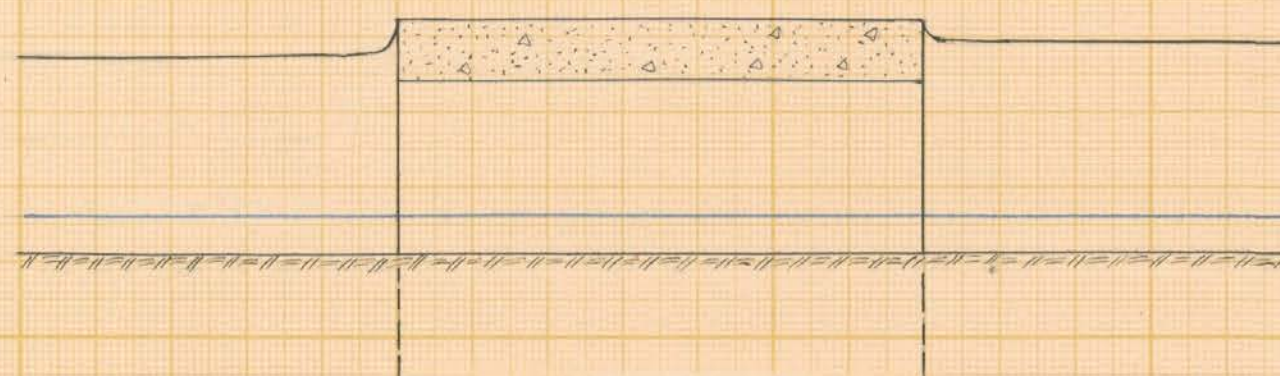


Befintlig ägovägsbro vid 26+23-26+27

Tvärsektion

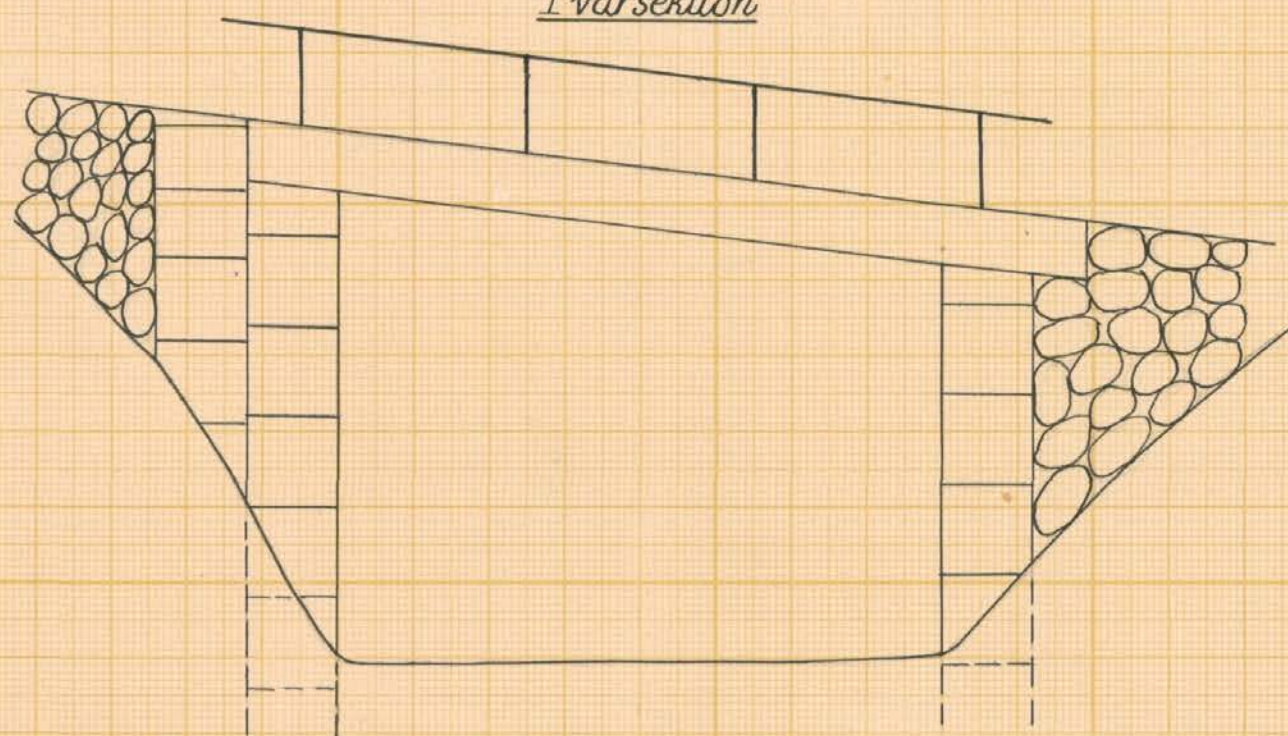

Längdsektion

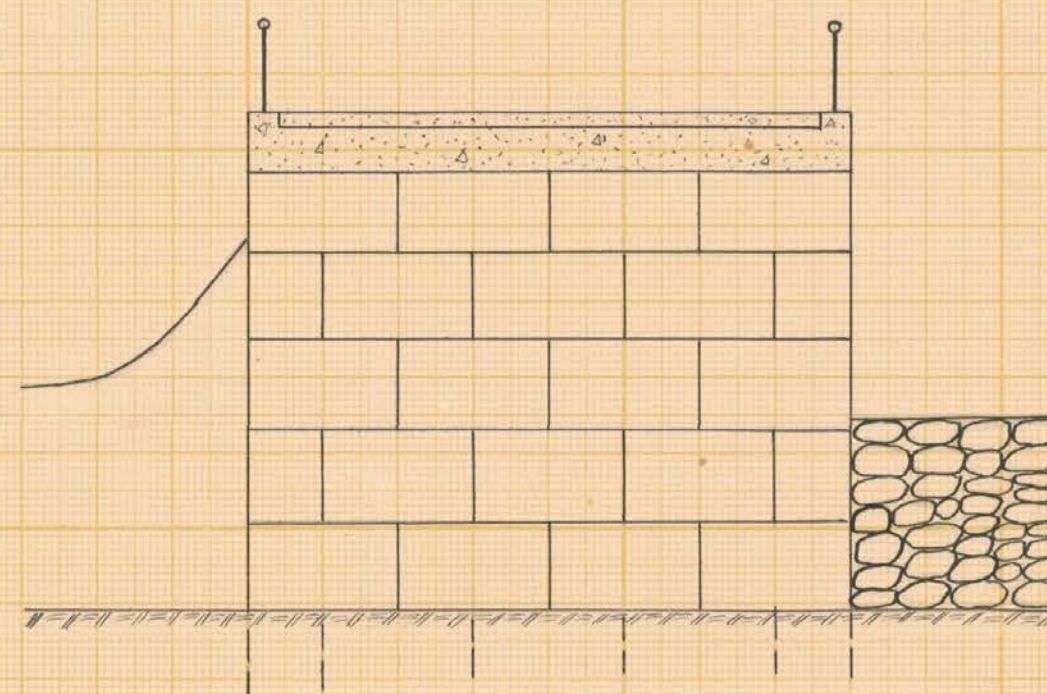

Skala 1:50



Förteckning

Utredning rörande Tommarpsån ovanför
Komstadmölla inom Komstad m.m. i Stiby socken och
Gårdlösa i Smedstorps socken (när) av Kristianstads län
upprättat år(en) 1951-59 i samband med synförrättning enl. vattenlagen av

Original
Kopia

Klas Westling

(Namn)

statens lantbruksingenjör

(Titel)


Antal ritn. st. 8

UNGL. LANTBRUKS-
EVALSER ARKIV
NÄMMERS



Nr

541


Vattenverk vid Komstadmölla.

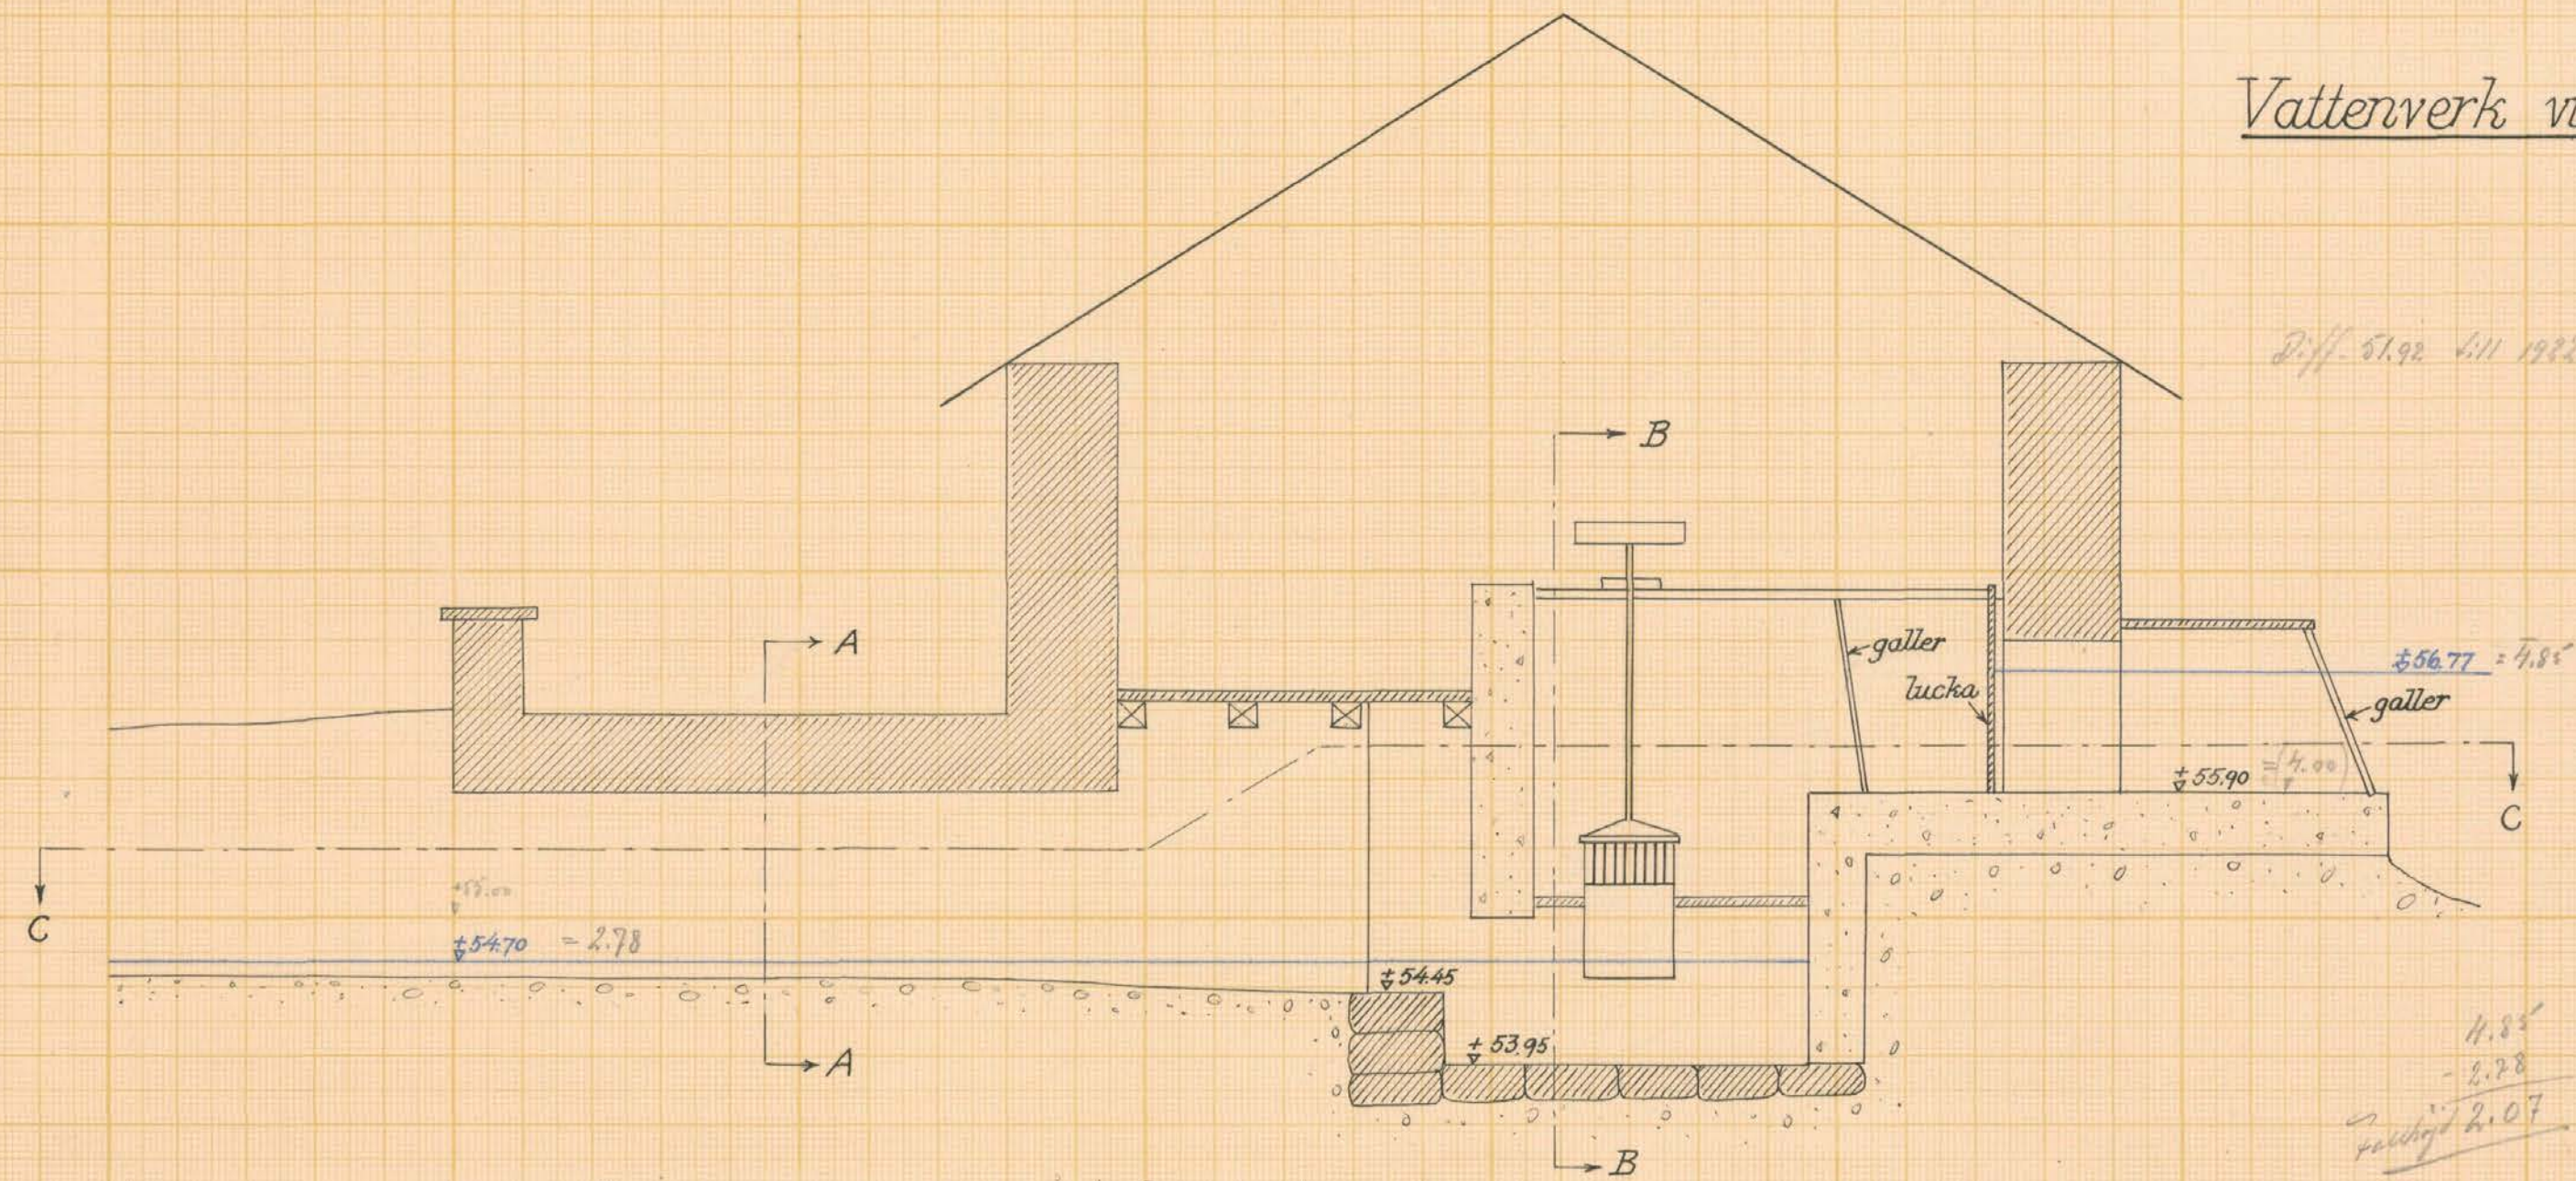

Sektion B-B.

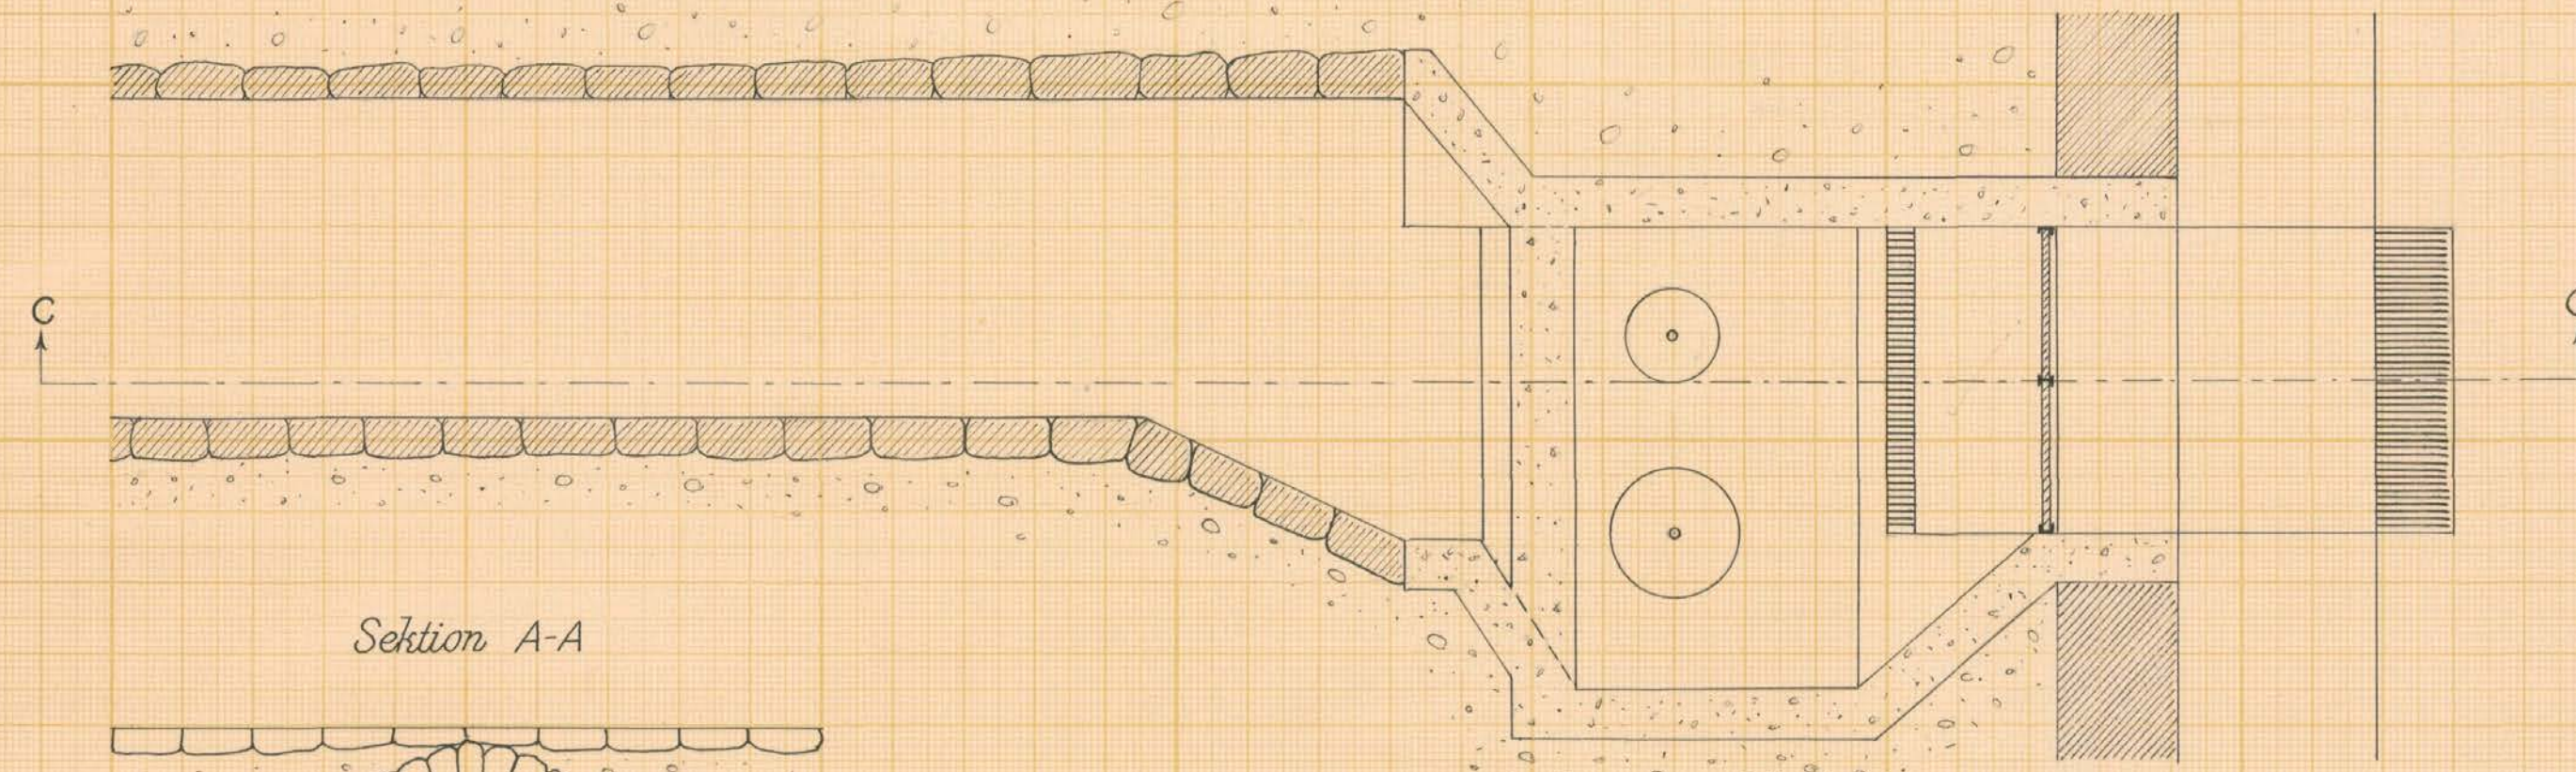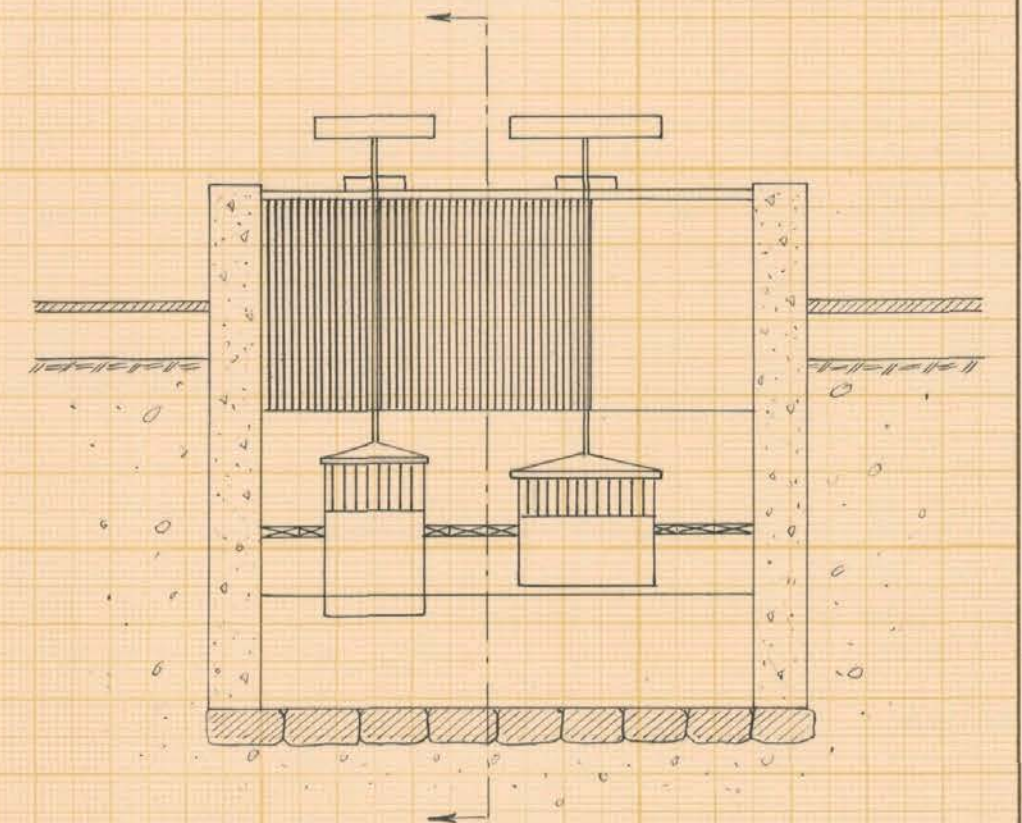

Sektion A-A.

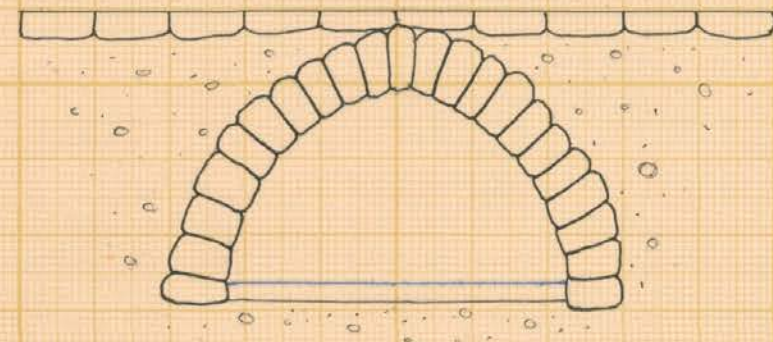

Utskovslucka.



Skala 1:50.



Förslag till *Utredning rörande Tommarpsån ovanför Komstadmölla inom Komstad m.m. i Stiby socken och Gärdlösa i Smedstorps socken (när) av Kristianstads län*
 upprättat år(en) 1951-59 i samband med synförrättning enl. vattenlagen av
 Original *Klas Westling*
 Kopia (Namn)
 statens landbruksingenjör (Titel)

Antal ritn. st. 8 KUNGL. LANTBRUKS- STYRELSENS ARKIV Nr 541



Akt nr:

11-L2-541

Synehandlingar

rörande

Tommarpsån ovanför Komstadmölla inom Komstad
m.m. i Stiby socken och Gårdlösa i Smedstorps
socken av Kristianstads län upprättat åren
1951-59 i samband med återkallad syneförrätt-
ning enl. vattenlagen.

O R I G I N A L H A N D L I N G A R

rörande

torrläggning av vattensjuka marker inom Komstadmölla nr 1,
Villa Komstad nr 1 samt Komstad n:ris 2,6,10-17,19,84 och
85 i Stiby socken ävensom Gårlösa n:ris 2,3 och 16 i Smeds-
torps socken av Kristianstads län; upprättade åren 1951-59
vid återkallad syneförrättning enligt vattenlagen av

Klas Westling

statens lantbruksingeniör.

Handlingarna innehålla förutom titelblad tjugosex (26) skrivna
och paginerade sidor + 2 tidningar samt åtföljas av plan-, pro-
fil- och sektionsritningar i 8 blad.

Till Lantbruksingeniör Klas Westling,

K r i s t i a n s t a d .

På ansökning av undertecknade förordnade länsstyrelsen i Kristianstads län Eder den 2 september 1948 att handlägga syneförrättning rörande torrläggning av vattenskadad mark å nr 3 i Gårdlösa i Smedstorps socken och å nr 6 och 19 m.m. i Komstad i Stiby socken.

Då företagets utförande å sätt vi då tänkte oss icke längre är aktuellt, få vi härmed vördsamt återkalla vår ansökning.

Graneborg pr Gärsnäs den 19 aug. 1959.



Sigvard Nilsson

Malbe Nilsson
genom Sigvard Nilsson
enligt fullmakt

E
C
A

B
1
1
B

Fullmakt,
för min bröder Sigvard Nilsson,
att vid sammanträde hos lantbr.
Wiktor Andersson, Grannborg, den 19 aug,
föra min talan m.m.

Gårdlösa den 19-8-59
Matte Nilsson

Bevittnas.
Sjunde Kristianes sara



Protokoll fört vid syneför-
rättning enligt 10 kap. vattenlagen
rörande utförande av vattenavlopp
för torrläggning av mark inom
Komstadsmölla nr 1, Villa Komstad
nr 1 samt Komstad n:ris 2,6,10-17,
19,84 och 85 i Stiby socken även-
som Gårlösa n:ris 2,3 och 16 i
Smedstorps socken av Kristianstads
län.

År 1951, oktober 11, kl. 9.30 f.m. hos lantbr. Victor Andersson
i Graneborg pr Gärnsnäs.

Närvarande:

undertecknad lantbruksingeniör, förrättningsman,
vägingeniören Åke Sigfrid i egenskap av biträdande förrättningsman
på grund av länsstyrelsens förordnande,
skiftesgodemännen Emil Larsson i Gårlösa 13, Smedstorps socken och
Artur Olsson i Carlsro, Ö.Vemmerlövs socken
sökandena

Viktor Andersson, Graneborg, Komstad,
Sigvard Nilsson i Gårdlösa 3 för egen del samt såsom ombud för
sin broder Malte Nilsson enligt bif. fullmakt,

Övriga sakägare eller ombud

Gunnar Andersson i Komstadmölla,

Tage Gustafsson i " ; arrendator av fastigheten,

Katharina Holst, Villa Komstad genom nyssnämnda Tage Gustafsson en-
ligt bifogad fullmakt,

Oscar Olsson i Komstad nr 11,

Magnus Lundquist i d:o ,
Gunnar Mårtenssin i d:o ,
Erik Lundkvist i d:o ,

Robert Persson i Komstad nr 10 genom sin fader Wiktor Persson en-

4.
ligt bifogad fullmakt,

Nils Ingemansson i Komstad nr 31,

Axel Svensson i " nr 30,

Birger Svensson i Gårlösa nr 16,

Artur Antonsson i " nr 2 för egen del samt såsom ombud för sin
broder Conrad Antonsson enligt bifogad fullmakt.

§ 1.

De för förrättningsmannen och biträdande förrättnings-
mannen utfärdade förordnandena upplästes.

§ 2.

På tillfrågan anmäldes ej jäv mot förrättningsmännen el-
ler gode männen.

§ 3.

Den efter verkställda förundersökningar upprättade pro-
filritningen över Tomarpsån inom torrlägningsområdet företeddes
tillika med plankarta över den mark, som befunnits för sin torr-
läggning beroende av företagets utförande.

§ 4.

Sökandena yrkade, att Tomarpsån skulle uppgrävas till
sådant djup att möjlighet därigenom bereddes i första hand att
nyttja marken i företaget till betes- och ängskultur.

§ 5.

Ägaren av Komstadmölla yrkade, att därest skada och intrång
vållades å vattenverket vid Komstadmölla genom företagets utförande,
ersättning härför skulle utgå enligt lag. Vid vattenverket uttoges
f.n. kraft för gårdens behov till malning, belysning och för upp-
värmning. Däremot alstrades ej f.n. kraft till avsalu.

Arrendatorn av Komstadmölla yrkade, att vid bestämmande
av ersättningen för förlorad vattenkraft hänsyn skulle tagas till
den förmån, han hade av kraften, som han ägde nyttja, och som ingick
i arrendeförmånerna. Han yrkade även ersättning för de elektriska

installationer, han gjort under arrendetiden. Det meddelades i samband härmed, att arrendeavtalet utginge den 13 mars 1954.

Mark till avloppets utvidgning och rätning ävensom för plats till jord- och stenupplag ansågs av vederbörande jordägare böra upplåtas utan ersättning.

§ 6.

Beträffande broar för över avloppet ledande vägar yrkade sakägarna, att befintliga dylika skulle ombyggas i samband med torrlägningsföretagets utförande i övrigt. Därjämte yrkades av ägaren till Komstadmölla, att en bro skulle utföras på fastigheten litt C_p ävensom en bro närmare Komstadmölla, därest avloppet på fastigheten litt A_a flyttades västerut, som det möjligen tänkts vid stakningen.

§ 7.

Synemännen meddelade, att de omedelbart ämnade påbörja för företagets utförande erforderliga värderingar. Resultatet av dessa skulle jämte förslag till företagets utförande med kostnadsberäkning m.m. framläggas för intressenterna vid nytt sammanträde, vilket skulle hållas å ort och tid, som komme att kungöras i laga ordning.

Graneborg pr GÄRSNÄS den 11 oktober 1951.

Klas Westling

statens lantbruksingeniör.

Justeras

Klas Sigfrid

Emil Larsson

Sten Johansson

6.
År 1959, oktober 22, kl. 10 f.m. hos lantbr. Victor Andersson i
Graneborg pr Gärnsnäs.

Närvarande:

undertecknad lantbruksingeniör, förrättningsman
skiftesgodemännen Artur Olsson i Carlsro, Östra Vemmerlöv och
Håkan Håkansson i Nyhem, Smedstorp,
sakägarna

Viktor Andersson i Graneborg samt

Sigvard Nilsson i Gårdlösa nr 3 dels för egen del och dels som
ombud för sin broder Malte Nilsson enl. bif. fullmakt.

§ 8.

Skiftesgodemannen Emil Larsson i Gårdlösa 13, som tjänstgjorde i denna egenskap vid sammanträdet den 11 oktober 1951, hade numera fallit för åldersstrecket. Av denna anledning hade förrättningsmannen till dagens sammanträde kallat skiftesgodemannen Håkan Håkansson i Nyhem, Smedstorp i Larssons ställe. Något jäv mot Håkansson anmälades på tillfrågan ej.

§ 9.

Sökandena till förrättningen hade återkallat ansökningsen härom. Med anledning härav hade synemännen upprättat särskilt utlåtande med bestämmelser i första hand angående förrättningskostnadernas fördelning. Utlåtandet upplästes för delägarna.

§ 10.

Att emottaga avskrift av de vid förrättningen upprättade handlingarna uppdrogs åt lantbrukaren Sigvard Nilsson, adr. Gårdlösa nr 3 pr SMEDSTORP.

Sammanställning över förrättningskostnaderna företeddes, och meddelade förrättningsmannen, att räkning å det arvode, som enligt lantbruksingeniörstaxan skulle inbetalas till statsverket, komme att tillsändas sakägarna från lantbruksnämnden i Kristianstad.

7.
§ 11.

Sedan bestämmelserna angående besvär mot förrättningen enligt grunder i vattenlagen 11 kap. 85 § meddelats sakägarna, förklarades förrättningen avslutad.

Graneborg pr GÄRSNÄS den 22 oktober 1959.

Klas Westling

statens lantbruksingeniör.

Biträdande godemän:

Åke Karlsson *Håkan Håkansson*

Nr 13/40 Ekdm 1948.
Ank.d. 26 JULI 1948 till
Landskansliet i
Kristianstads län

Till

Landsstyrelsen i Kristianstads län

28 JULI 1948

Dnr 362/A

Underbekände ankalla härmed
samt samt om förordnande för statens
landbruksingenjör, att föratta sådan
syn som i gällande lag om dikning m.m.
uppfattas, i och för överläggning av
oss tillhörig utskottskada's mark a² m. 3
Gårdlösa i Smedstorp's socken och a² m.
6 och 19 m. pl. i Kamstad i Sliby all inom
Kristianstads län.

Gårdlösa och Kamstad den 28 juli 1948.

Ljvard Nilsson

Gårdlösa 3

Matte Nilsson

Gårdlösa 3 Smedstorp

[Signature]
Smedstorp Sliby

Avseende namnbrukningarna beviljas:

Prit Fransson
Gårdlösa 1 Smedstorp.

Edvin Fransson

Gårdlösa 3 Smedstorp

RESOLUTION

Översändes till landbruksnämnden
i län

som anmodas avgiva yttrande i ärendet
och därvid återställa remisshandlingarna.
Kristianstad i landskansliet den
26/7 1948.

På tjänstens vägnar:

[Signature]

9.
LANTBRUKSNÄMNDEN
I
KRISTIANSTADS LÄN

Nr 13 / 40 Ekdm 1948
Ark. d. 14 AUG. 1948 III
Landskansliet i
Kristianstads län

C/SN

D: nr 21/1948

Till

Länsstyrelsen i Kristianstads län,

Kristianstad.

Lantbruksnämnden i Kristianstads län får härmed avlämna begärt yttrande rörande Sigvard Nilssons, Gårdlösa pr Smedstorp, m.fl. anhållan att statens lantbruksingenjör måtte förordnas förrätta syn i och för torrläggning av vattenskadad mark, som tillhör de nämnda lantbrukarna.

Lantbruksnämnden tillstyrker att lantbruksingenjör K. Westling förordnas för nämnda förrättning.

Remisshandlingen återgår.

Kristianstad den 9 augusti 1943.

För lantbruksnämnden:



Lantbruksdirektör.


LÄNSSTYRELSEN
I
KRISTIANSTADS LÄN
LANDSKANSLIET

Fnr 54810.
Dnr 354/49

Till Statens Lantbruksingeniör Klas Westling,
Kristianstad.

Jämlikt 10 kap. 33 § vattenlagen finner länsstyrelsen på
därom av Sigvard Nilsson, Gårdlösa pr Smedstorp, m.fl. gjord an-
sökan, varöver lantbruksnämnden i länet avgivit yttrande, skäligt
förordna Eder att i enlighet med föreskrifterna i nämnda lag,
därest laga hinder ej möter, verkställa syneförrättning i och för
torrläggning av vattenskadad mark, tillhörande sökandena.

Ant
Kristianstad i landskansliet den 2 september 1948.

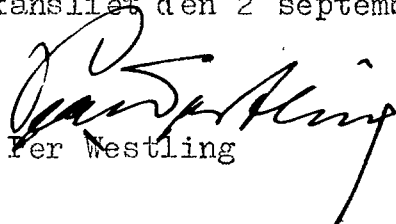
Klas Westling


P.G. Linde

Avskrift.

Till Vägdirektören Åke Sigfrid,
Kristianstad.

Sedan länsstyrelsen förordnat statens lantbruksingenjör Klas Westling i Kristianstad att verkställa syneförrättning enligt vattenlagen rörande torrläggning av mark å nr 3 Gårdlösa i Smedstorpe socken samt å nr 6 och 19 Komstad m.fl. nummer i Stiby socken, har Westling, med förmålan att vid förrättningen förekomme fråga om åtgärd, varigenom ägare av vattenverk tillskyndades skada, anhållit om förordnande för sådan biträdande förrättningsman, som omnämnas i 10 kap. 34 § andra stycket vattenlagen, samt till förrättningsman föreslagit Eder.

Med anledning härav förordnar länsstyrelsen jämlikt nämnda lagrum Eder att såsom biträdande förrättningsman deltaga i behandlingen av ifrågavarande förrättning och vad därmed sammanhänger.

Kristianstad i landskansliet den 4 september 1951.

På länsstyrelsens vägnar:

G. Lundborg

Kjell Baradis

Bestyrkes på tjänstens vägnar:

Görel Ehrenberg
Görel Ehrenberg

36/40 Ekdm.
372 E

Lantbruksingenjören Klas Westling.


12.

Lantbruksingenjörens kungörelse rörande syne-
förrättning den 11 oktober 1951 kl. 9.30 f.m.
inom Komstadmölla nr 1, Villa Komstad nr 1
samt Komstad n:ris 2, 6, 10-17, 19, 84 och 85 i
Stiby socken ävensom Gårlösa n:ris 2, 3 och 16
i Smedstorps socken av Kristianstads län.

K U N G Ö R E L S E.

Syneförrättning enl. vattenlagen rörande torrläggning
av mark inom Komstadmölla nr 1, Villa Komstad nr 1 samt Komstad
n:ris 2, 6, 10-17, 19, 84 och 85 i Stiby socken ävensom Gårlösa n:ris
2, 3 och 16 i Smedstorps socken av Kristianstads län, vilket före-
tag även angår vattenverk vid Komstadmölla, kommer att handlägg-
as vid sammanträde hos lantbr. Victor Andersson i Graneborg pr
Gärsnäs den 11 oktober 1951 kl. 9.30 f.m., då sakägare hava att
tillstädeskomma för utförande av sin talan.

Kristianstad den 19 september 1951.

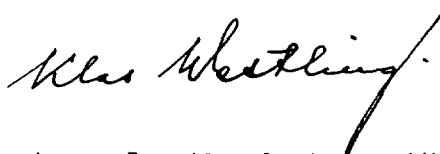

statens lantbruksingenjör.

Anslagen i lära ordning i Stiby församling den 23 sep-
tember 1951



kyrkoherde

Avsänd till pastorsämbetet i Stiby socken den 19 sept. 1951.

13

Lantbruksingenjörens kungörelse rörande syne-
förrättning den 11 oktober 1951 kl. 9.30 f.m.
inom Komstadmölla nr 1, Villa Komstad nr 1
samt Komstad n:ris 2,6,10-17,19,84 och 85 i
Stiby socken ävensom Gårlösa n:ris 2,3 och 16
i Smedstorps socken av Kristianstads län.

K U N G Ö R E L S E.

Syneförrättning enl. vattenlagen rörande torrläggning
av mark inom Komstadmölla nr 1, Villa Komstad nr 1 samt Komstad
n:ris 2,6,10-17,19,84 och 85 i Stiby socken ävensom Gårlösa n:ris
2,3 och 16 i Smedstorps socken av Kristianstads län, vilket före-
tag även angår vattenverk vid Komstadmölla, kommer att handlägg-
as vid sammanträde hos lantbr. Victor Andersson i Graneborg pr
Gärnsnäs den 11 oktober 1951 kl. 9.30 f.m., då sakägare hava att
tillstädeskomma för utförande av sin talan.

Kristianstad den 19 sept. 1951.

Klas Westberg

statens lantbruksingenjör.

Anslaget i laga ordning

i Smedstorps församling

den 23 sept 1951
Hjalmar Holm
Kyrkoståndet p. Pastor Kummelander Kyrkoståndet

Avsänd till pastorsämbetet i Smedstorps socken den 19 sept. 1951.

14/
Lantbruksingenjörens kungörelse rörande syneförrätt-
ning den 22 okt. 1959 kl. 10 f.m. inom Komstadmölla
nr 1, Villa Komstad nr 1 samt Komstad n:ris 2,6,10-17,
19,84 och 85 i Stiby socken ävensom Gårlösa n:ris 2,3
och 16 i Smedstorps socken av Kristianstads län.

K U N G Ö R E L S E .

Ansöknings ang. syneförrättning för torrläggning av mark
inom Komstadmölla nr 1, Villa Komstad nr 1 samt Komstad n:ris 2,
6,10-17,19,84 och 85 i Stiby socken ävensom Gårlösa n:ris 2,3
och 16 i Smedstorps socken av Kristianstads län har återkallats.
För bestämmande av hur de med förrättningen förenade kostnaderna
skola fördelas m.m. kommer sammanträde för förrättningens avslu-
tande att hållas hos lantbr. Victor Andersson i Graneborg pr
Gärsnäs den 22 okt. 1959 kl. 10 f.m.

Kristianstad den 28 sept. 1959.

Klas Westling.

statens lantbruksingenjör.

Anslaget i laga ordning i Stiby församling den 4 oktober 1959

N. Ericsson

kyrkoherde

Avsänd till pastorsämbetet i Stiby socken den 28 sept. 1959.

15.

Lantbruksingenjörens kungörelse rörande syne-
förrättning den 22 okt. 1959 kl. 10 f.m. inom
Komstadmölla nr 1, Villa Komstad nr 1 samt
Komstad n:ris 2,6,10-17,19,84 och 85 i Stiby
socken ävensom Gårlösa n:ris 2,3 och 16 i
Smedstorps socken av Kristianstads län.

K U N G Ö R E L S E.

Ansökningen ang. syneförrättning för torrläggning
av mark inom Komstadmölla nr 1, Villa Komstad nr 1 samt Kom-
stad n:ris 2,6,10-17,19,84 och 85 i Stiby socken ävensom
Gårlösa n:ris 2,3 och 16 i Smedstorps socken av Kristianstads
län har återkallats. För bestämmande av hur de med förrätt-
ningen förenade kostnaderna skola fördelas m.m. kommer samman-
träde för förrättningens avslutande att hållas hos lantbr.
Victor Andersson i Graneborg pr Gärnsås den 22 okt. 1959 kl.
10 f.m.

Kristianstad den 28 sept. 1959.

Klas Westling
statens lantbruksingenjör.

Anslaget i laga ordning

i Smedstorps församling

den 4 oktober 1959
Hjalmar Dahl
Kirsköping, v. Pastor Kristianstads län

Avsänd till pastorsämbetet i Smedstorps socken den 28 sept. 1959

Fullmakt

för min bröder Sigvard Nilsson att vid sammankom-
träde hos lantbr. Viktor Andersson, Graneborg på Gårdsnäs
den 11-10 1951, föra min talan

Gårdlösa den 14/10 1951

Matte Nilsson

Bevittnas:

Birger Svensson
Gårdlösa

Mia Hästensson
Gårdlösa

Fullmakt
 för Samfundet Tage Gustafsson,
 Hornstads Hölla, ps. Gårdsnäs, att vid
 sammanträde den 11 oktober 1951 i
 Graneberg, angående synförklaring
 enligt vattenlagen rörande förläggning
 av mark inom Hornstads Hölla m. 1,
 Villa Hornstad m. fl. inom Lång och
 Smedstjörns socknar, föra min talan
 och uttala min röst rätts.

Villa Hornstad ps. Gårdsnäs d. 10/10-51

Katarina Olsson

Egentliga namnteckningen
 bevitna:

Majja Lilja

Emil Larsson

Förklarar för Mikael Johan Samuelson
att de mina vägnar äro vid sydföränd
ning d. 11 okt. 1951 angående Turslaggning av
marknamn Samuelson i Stiby socken
och Gårdlära namn Smedstjärns socken, samt
bevaka min rätt, ävensom att de mina väg-
nar ingå i förening i frågor som vid försam-
lingens församling. Hållande jag församling
vad beslutet för min saken lagligen
gär och lät

Samuelson d 11 oktober 1951

Robert Samuelson

Bevittnas

Anna Hansson

Ivar Hansson

Tullmakt

Tullmakt för Arne Antonsson att åt min
 vägnar närvara vid sammanträdet hos Rick-
 tor Andersson Jönstads den 11 oktober 1951 angäen-
 de bortläggning samt att därvid föra min talan
 och bevara min rätt, hållande jag för giltigt vad
 ombudet för min räkning loqligen gör och låter.

Siddars 2 Lmedstorp den 10/10/51

Conrad Antonsson
 Bevittnas.

Vik Magnusson.

Alvan Magnusson

Fullmakt
 för min broder Sigvard Nilsson,
 att vid sammankräde hos läntr.
 Wiktor Andersson, Graneborg, den 22
 okt. 1959 föra min talan.

Gäddtorp den 22-10 1959

Matte Nilsson

Bobiltmas:

Afpre Kristiansson Volborg Riksm.

F Ö R T E C K N I N G

över delägare i det avdikningsföretag, som avser torrläggning av mark inom Komstadmölla nr 1, Villa Komstad nr 1 samt Komstad n:ris 2,6,10-17,19,84 och 85 i Stiby socken ävensom Gårlösa n:ris 2,3 och 16 i Smedstorps socken av Kristianstads län, vilka jämlikt vattenlagen 10 kap. 8 och 40 §§ underrättats angående sammanträdet den 11 oktober 1951 kl. 9.30 f.m.

1. Lantbrukare	Gunnar Andersson,	Komstadmölla,	GÄRSNÄS
2. Arrendator	Tage Gustavsson,	" ,	"
3. Fröken	Katarina Holst,	Villa Komstad,	"
4. Lantbrukare	Oscar Olsson,	Komstad 11,	"
5. Slaktare	Magnus Lundquist,	Komstad 11,	"
6. Lantbrukare	Gunnar Mårtensson,	Komstad 11,	"
7. Herr	Johan Löfstedt,	Sveavägen 121,	STOCKHOLM
8. Nils Olssons	sterbhus,	Komstad 11,	GÄRSNÄS
9. Lantbrukare	Erik Lundkvist,	Komstad,	"
10. Snickare	Einar Jeppsson,	Komstad nr 84,	"
11. "	Nils Månsson,	Komstad nr 22,	"
12. Lantbrukare	Victor Andersson,	Graneborg,	"
13. "	Gunnar Andersson,	Komstad,	"
14. "	Victor Persson,	" ,	"
15. Nils Anderssons	sterbhus	" nr 52,	"
	F.d.		"
16. Lantbrukaren	Nils Ingemansson,		"
17. Murare	Axel Svensson,	" nr 30,	"
18. Lantbrukare	Gösta Nilsson,	" nr 16,	"
19. Herr	Anders Nilsson,	" ,	"
20. Lantbrukare	John Erlandsson,	" nr 12,	"
21. "	Birger Svensson,	Gårlösa,	SMEDSTORP
22. "	Sigvard Nilsson,	" ,	"
23. "	Malte Nilsson,	" ,	"
24. "	Konrad Antonsson,	" ,	"

25. Lantbrukare Artur Antonsson, Gårlösa, SMEDSTORP.

Att underrättelser avsänts till förestående sakägare med
posten den 19 september 1951, intygas

ex officio:

Klas Welling

U T L Å T A N D E

angående ifrågasatt torrläggning av vattensjuka marker inom Komstadmölla nr 1, Villa Komstad nr 1, samt Komstad n:ris 2,6,10-17, 19, 84 och 85 i Stiby socken ävensom Gårlösa n:ris 2,3 och 16 i Smedstorps socken av Kristianstads län avgivet av synemännen vid återkallad syneförrättning enligt 10 kap. vattenlagen åren 1951-59.

Ansökningens ingivande m.m.

I ansökning dagtecknad den 22 juli 1948 anhöllo följande sakägare om förordnande för statens lantbruksingeniör att handlägga syneförrättning rörande företaget, nämligen

Sigvard och Malte Nilsson såsom ägare till fastigheterna Gårlösa ² 3 och ⁵ 3 samt

Viktor Andersson såsom ägare till fastigheterna Komstad ⁵ 2, ² 6 och av ²⁰ 19 .

Med anledning härav förordnade länsstyrelsen den 2 september 1948 undertecknad Westling att handlägga den sålunda begärda förrättningen.

Enär företaget beräknades komma att angå vattenverk vid Komstadmölla, anhöll förrättningsmannen hos länsstyrelsen, att sådan biträdande förrättningsman, som omnämnes i 10 kap. 34 § andra stycket vattenlagen, skulle förordnas vid förrättningen, och förordnade länsstyrelsen med anledning härav vägdirektören Åke Sigfrid att såsom biträdande förrättningsman deltaga i förrättningen.

Avvägning, undersökning samt sammanträde.

På grund av ansökningen angående förrättningen har avvägning och kartläggning av den vattensjuka marken verkställt, varjämte avloppet avvägts och undersökts och sektioner över det samma uppritats. Dessutom har ritningar över befintliga broar över avloppet upprättats liksom över vattenverket vid Komstad-

mölla. Den sålunda upprättade plankartan med tillhörande profil-, sektions- och detaljritningar tillsammans om 8 blad finnas fogade till utredningen rörande förrättningen.

Sedan avvägningar och undersökningar utförts, kallade förrättningsmannen sakägarna till sammanträde den 11 oktober 1951. Protokollet från sammanträdet finnes fogat till dessa handlingar.
Ansökningens återkallande.

Efter sammanträdet den 11 oktober 1951 hava markägarna i avloppet ovanför Komstadmölla till vederbörande vattendomstol instämt ägaren till Komstadmölla för att få utrönt, vilka rättigheter denne hade att nyttja vattnet i avloppet samt uppdämma det samma. Enligt vad som uppgivits för förrättningsmannen har målet avdömts i vattendomstolen och i vattenöverdomstolen samt ligger f.n. hos Kungl. Maj:t för avgörande.

Då emellertid företagets utförande på sätt sökandena tänkt sig, icke längre är aktuellt för dem, hava de i skrivelse till förrättningsmannen dagtecknad den 19 aug. 1959 återkallat ansökningen angående förrättningen. Skrivelsen finnes fogad till övriga handlingar angående förrättningen.

Fördelning av förrättningskostnaderna.

Någon uppskattning av den båtnad, som skulle uppkomma för de olika fastigheterna, därest ett torrlägningsföretag komme till utförande, har icke verkställts. Med anledning härav finna synemännen skäligt bestämma, att förrättningskostnaderna skola fördelas mellan sökandena efter den areal åker och äng å deras fastigheter, som medtagits å den upprättade plankartan. Då denna areal å de fastigheter, som innehavas av Sigvard och Malte Nilsson, är ungefär dubbelt så stor som den areal, som medtagits å Viktor Anderssons fastigheter, finna synemännen skäligt bestämma, att 2/3 av förrättningskostnaderna skola gäldas av bröderna Nils-

son och 1/3 av Viktor Andersson.

Beträffande gäldandet av förrättningskostnaderna skall i övrigt bestämmelserna i vattenlagen 10 kap. 79 och 80 §§ iakttagas.

Besvärshänvisning.

Är någon missnöjd med åtgärd eller beslut under denna syneförrättning eller med detta synemännens utlåtande ingive inom sextio dagar från nedanstående dag sina till Söderbygdens vattendomstol i Växiö ställda besvär. I besvären skola fullständigt upptagas klagandens alla påståenden och skälen därför, och skola vid besvären fogas de handlingar, klaganden vill åberopa till stöd för ändringssökandet. Besvären skola ingivas i tre exemplar.

Graneborg pr GÄRSNÄS den 22 oktober 1959.

Klarbeslutning. *Artur Gärnäs* Lekan Lekan

Sammanställning över förrättningskostnaderna vid
 ifrågasatt torrläggning av vattensjuka marker inom Komstadmölla
 nr 1, Villa Komstad nr 1 samt Komstad n:ris 2,6,10-17,19,84 och
 85 i Stiby socken samt Gårlösa n:ris 2,3 och 16 i Smedstorps
 socken av Kristianstads län upprättad vid återkallad syneför-
 rättning enl. 10 kap. vattenlagen åren 1951-59.

Arvode till statsverket enligt lantbruks-

ingeniörstaxan	455:-
----------------	-------

Arvode till biträdande förrättningsmannen	75:-
---	------

Förrättningsmannens utlägg (annonser, inbind- ning av 2 band handlingar m.m.)	50:55
--	-------

Godemännens resekostnads- och traktaments- ersättning m.m.	102.30
---	--------

Hantlangning m.m.	201.71
-------------------	--------

Summa

884.56

Graneborg pr GÄRSNÄS den 22 okt. 1959.

Klas Westling

lantbruksingeniör, förrättningsman.