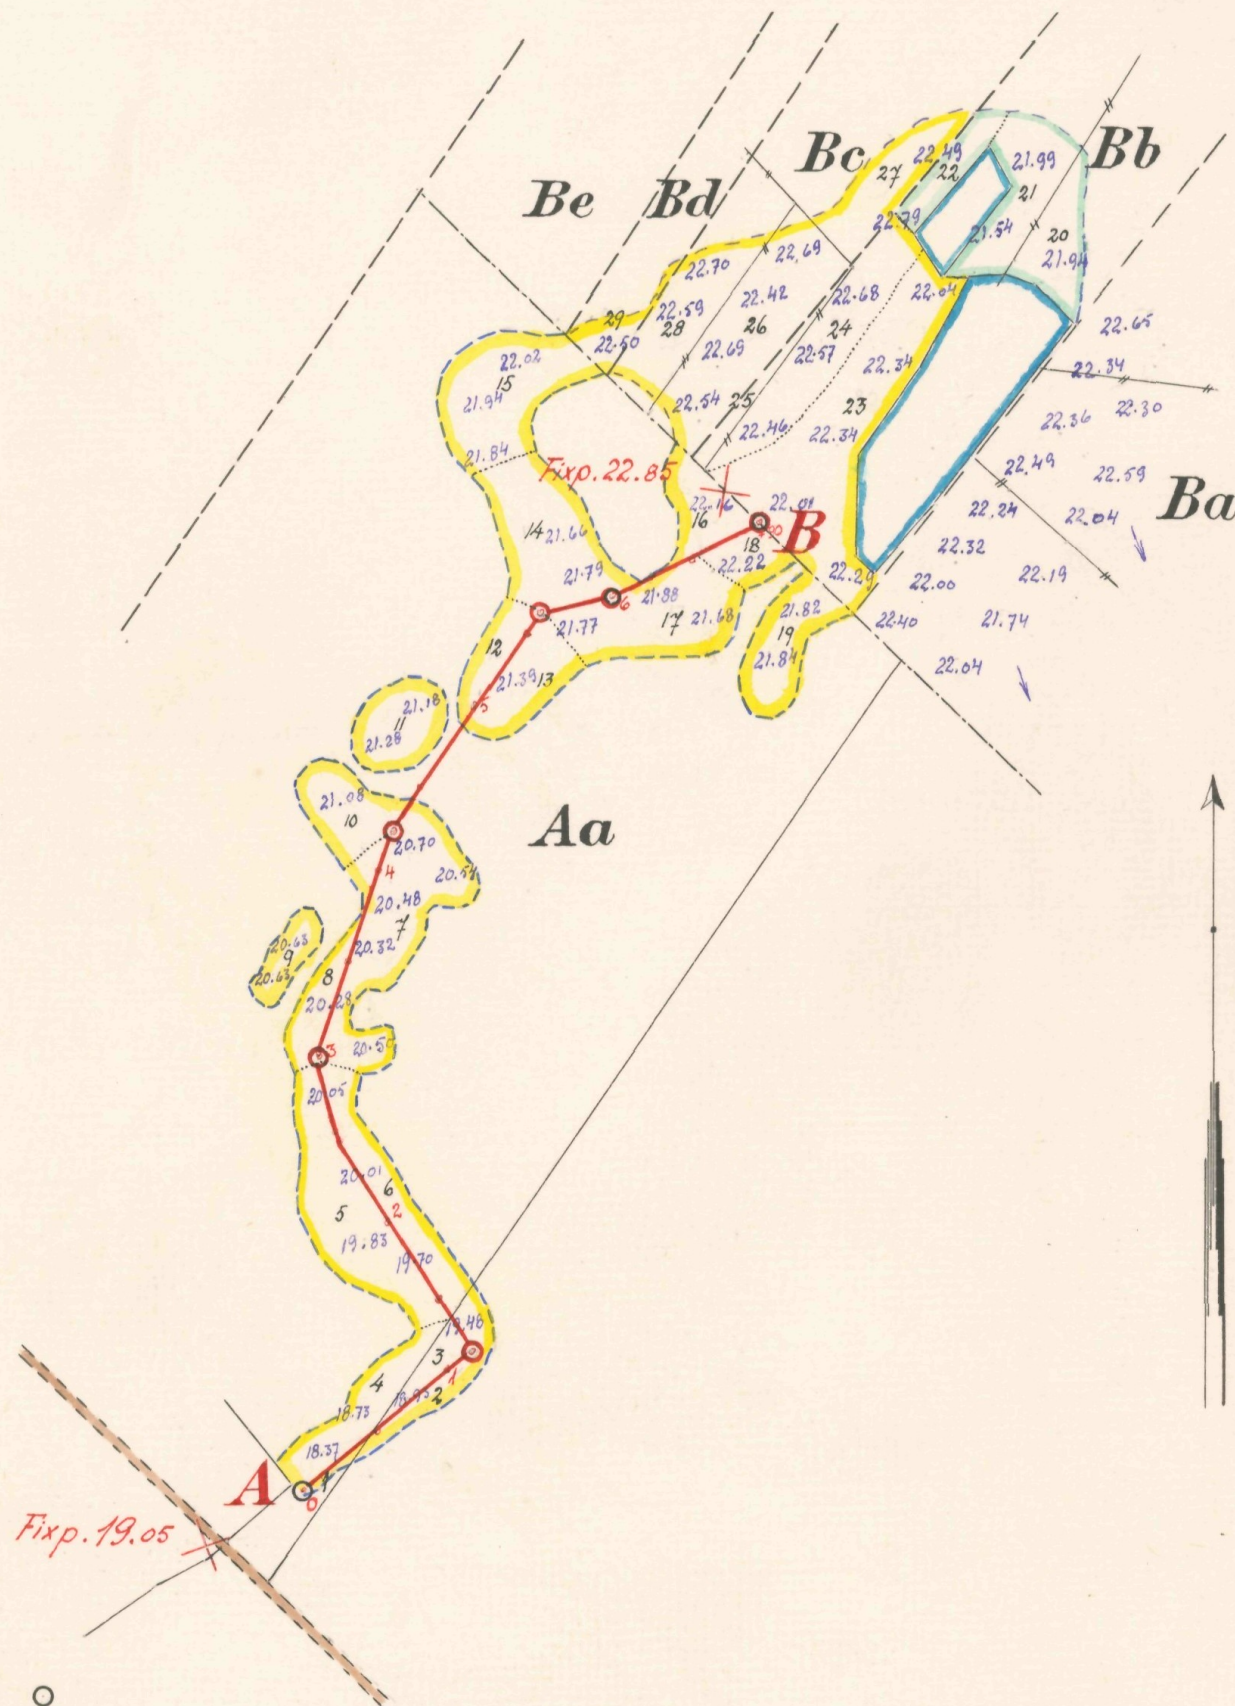
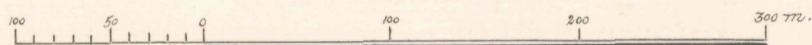


Registernummer
Knislinge socken

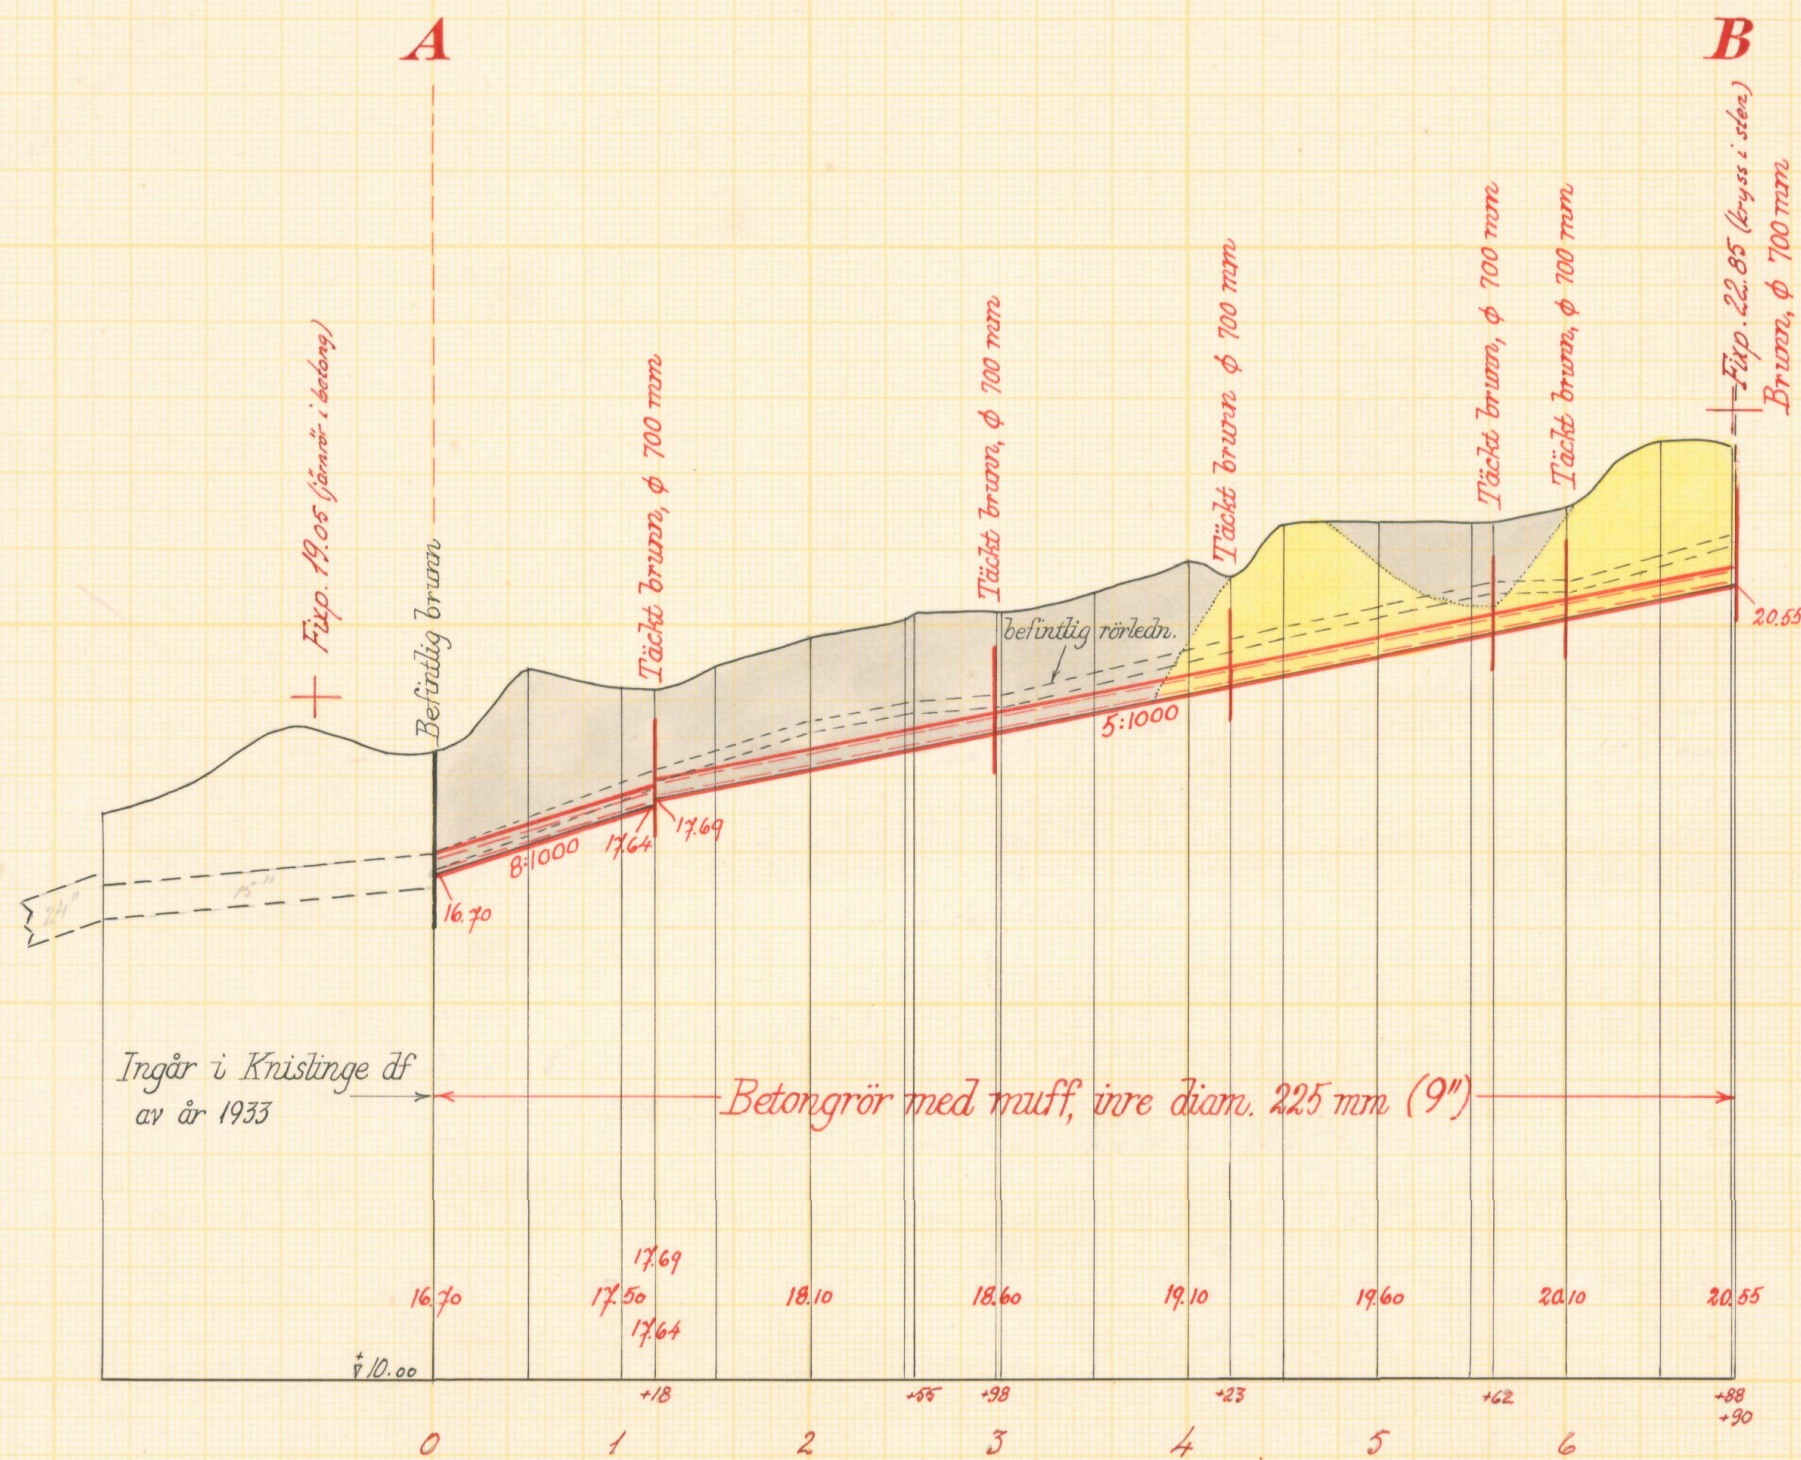
Aa	Beateberg	1 ¹
Ba	Knislinge	14 ¹
Bb	"	13 ⁴
Bc	"	13 ⁶
Bd	"	13 ⁵
Be	"	13 ²



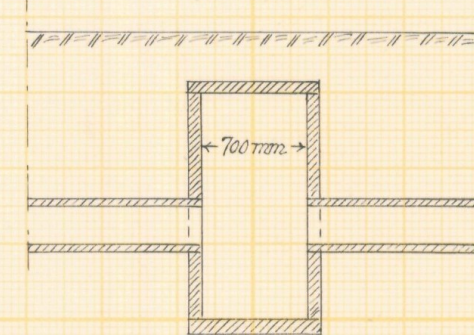
Skala 1:4000



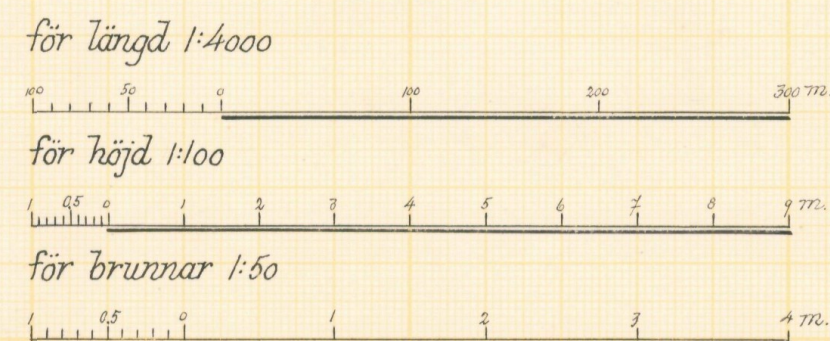
FÖRSLAG TILL		<u>Beateberg-Tegeborgs dikningsföretag 1959</u>	
I	<u>Knislinge</u>	SOCKEN (NAMN) AV	<u>Kristianstads</u> LÄN
UPPRÄTTAT ÅR(-EN)	1959	SAMBAND MED SYNEFÖRRÄTTNING ENL. VATTENLAGEN AV	
ORIGINAL		(NAMN)	
		(TITEL)	
ANTAL RITH. ST.	2	L2	548



Typritning till brunnar.



Skalar:



Förslag till
Beateberg-Tegeborgs dikningsföretag 1959

i Krislinge socken kommun av Kristianstads län

upprättat år 1959 i samband med syneförrättning enl. vattenlagen av

Original
Kopia

Rubissm
Namn
t. f. lantbruksingenjör
Titel

Antal ritn.st. <u>2</u>	LANTBRUKSSTYRELSENS LANTBRUKSNÄMNDENS ARKIV	Nr 548
----------------------------	---	------------------



Akt nr:

11 - L2 - 548

Synehandlingar

rörande

Beateberg-Tegeborgs diknings-

företag 1959

i Knislinge socken

av Kristianstads län.

Nederbördsområde nr 88.

O R I G I N A L H A N D L I N G A R

rörande

torrläggning av mark inom Beateberg nr 1 och Knislinge nr 13
i Knislinge socken av Kristianstads län; upprättade år 1959
vid syneförrättning enligt vattenlagen av

per Eriksson

t.f. lantbruksingenjör.

Handlingarna innehålla förutom titelblad tjugoen (21) skrivna
och paginerade sidor samt åtföljas av plan-, profil- och sek-
tionsritningar i 2 blad.

ÖVERSIKTSKARTA.

Skala 1:100.000.



Generalstabsblad nr 10 (Karlshamn).

Protokoll, fört vid syneförrättning enligt vattenlagen angående torrläggning av mark inom Beateberg och Knislinge i Knislinge socken av Kristianstads län.

År 1959, den 29 oktober, kl. 9 fm. inställde sig undertecknad förrättningsman hos Assar Erlansson i Beateberg för att enligt Länsstyrelsens förordnande, bil. 1, handlägga förrättningen. Kungörelsen om sammanträdet, bil. 2 och 3, hade införts i tidningen Nyaste Kristianstadsbladet, Kristianstad, och anslagits i Knislinge kyrka, varjämte uppgivna sakägare fått meddelanden enligt bifogade förteckning, bil. 4.

Vid sammanträdet hade infunnit sig:

Gode män:

Skiftesgodemännen Viking Nilsson i Solberga och Henry Svensson i Alfhem.

Sökande till förrättningen:

Karl Ove Bergion Erlansson, Beateberg 1¹

Assar Erlansson,

stift ~~Övriga sakägare:~~

Boställsnämndsordföranden Sven Svensson, Balsby såsom konsistorieombud och ombud för stiftsnämnden enligt fullmakt, bil. 5

Nils Svensson, Olinge, Knislinge såsom ombud för Hjärsås och Knislinge pastorat, dock utan fullmakt.

Nils Erik Persson, Knislinge 13⁴, 13⁵, 13⁶ och 13²

Arm. Nils Johansson, Knislinge 14¹ " " "

§ 1.

Upplästes ansökningsen till förrättningen och Länsstyrelsens med anledning härav utfärdade förordnande för förrättningsmannen.

§ 2.

Intet jäv fanns att anföra mot någon av synemännen.

§ 3.

Den i företaget ingående marken med dess avlopp hade under år 1957 uppmätts och avvägrats. De upprättade plan- och profilritningarna förevisades, varvid hävden genomgicks och godkändes.

§ 4.

Sökandena påyrkade torrläggning till lämpligt djup av deras i företaget ingående mark genom utförande av sträckan 0 - 6+90.

§ 5.

Beslöts, att inga ersättningar skall utgivas i samband med företagets utförande.

§ 6.

Meddelades att, sedan förslag till företagets utförande upprättats, nytt sammanträde i ärendet skulle hållas å samma ställe som dagens måndagen den 16 november 1959 kl. 9 fm.

§ 7.

Sedan protokollet upplästs och då intet vidare var att anföra avslutades sammanträdet.

Beateberg den 29 oktober 1959

Assar Erlansson
tf. lantbruksingenjör

Såsom gode män:

Viktor Nilsson

Henry Svensson

År 1959, den 16 november, kl 9 fm. inställde sig åter undertecknad förrättningsman hos Assar Erlansson i Beateberg för att fortsätta förrättningens handläggning.

Vid sammanträdet hade infunnit sig:

Gode män:

Skiftesgodemännen Viking Nilsson i Solberga och Henry Svensson i Alfhem.

Delägare:

Assar Erlansson, Beateberg
Karl B. Erlansson, "
Nils Erik Persson, Knislinge
Nils Johansson, "
Nils Svensson, Olinge.

§ 8.

Sedan föregående sammanträde hade förslag till företagets utförande utarbetats, och förevisades det upprättade förslaget med tillhörande handlingar och ritningar.

§ 9.

Upplästes synemännens utlåtande angående företaget.

§ 10.

Till företagets styrelseman valdes agronom ~~valdes agronom~~ Karl B. Erlansson, Beateberg, Knislinge. Att emottaga och förvara till företaget hörande kartor och handlingar utsågs styrelsemanen.

§ 11.

Meddelades, att missnöje med förrättningen anföres genom ingivande av besvärsskrivelse i tre exemplar till Söderbygdens Vattendomstol, Växjö, inom sextio dagar från nedanstående dag.

§ 12.

Sedan protokollet upplästs och då intet vidare var att anföra, avslutades syneförrättningen.

Beateberg den 16 november 1959.

Rebussen
tf. lantbruksingenjör

Såsom gode män:

Pärningfästare

Henry Svensson

Handboken för 1955

III 00 - 17 - 55
Ank. d. 2 FEB 1955
III Landskansliet
i Kristianstads län

Lantbruksnämnden
i Kristianstads län
26 FEB 1955
Dir AD 4.24

Till Länsstyrelsen i Kristianstads län.

Undertecknad anhåller härmed vördsamt om förordnande för lantbruksingeniören i länet att enligt gällande vattenlag handlägga syneförrättning rörande utförande av vattenavlopp för torrläggning av mark inom Beateberg nr 1 (Beatebergs gård) samt Knislinge n:ris 13 och 14 (Tegeborgs gård m.m.) i Knislinge socken av Kristianstads län.

De sakägare, som beröras av företaget, torde först med säkerhet kunna angivas av förrättningsmannen.

Beateberg pr KNISLINGE den 22 febr. 1955.

Handboken

RESOLUTION.

Översändes till Lantbruksnämnden
i Kristianstads län

med enhällan om yttrande i ärendet.

Remissakten återförlämnas.

Kristianstad i landskansliet

den 23 februari 1955

På tjänstens vägnar

✓ *[Signature]*

LÄNSSTYRELSEN
I
KRISTIANSTADS LÄN
LANDSKANSLIET

Till Statens lantbruksingeniör Klas Westling,
Kristianstad.

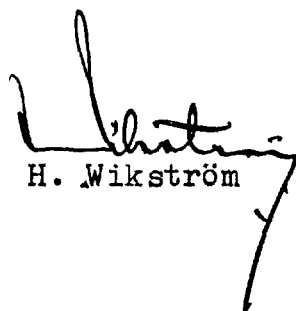
Jämlikt 10 kap. 33 § vattenlagen finner länsstyrelsen på därom av Assar Erlansson, Beateberg, Knislinge, gjord ansökan skäligt förordna Eder att i enlighet med föreskrifterna i nämnda lag, därest laga hinder ej möter, verkställa syneförrättning för torrläggning av mark inom Beateberg nr 1 (Beatebergs gård) samt Knislinge n:ris 13 och 14 (Tegeborgs gård m.m.) i Knislinge socken och kommun.

Kristianstad i landskansliet den 16 mars 1955.

all/45

På länsstyrelsens vägnar:


T. Allard


H. Wikström

Utdrag.

LÄNSSTYRELSEN
I
KRISTIANSTADS LÄN

LANDSKANSLIET

Till E.o. lantbruksingenjören Per Eriksson,
Kristianstad.

Genom beslut nedannämnda dagar har länsstyrelsen förordnat statens lantbruksingenjör Klas Westling i Kristianstad att jämlikt 10 kap. 33 § vattenlagen verkställa syneförrättningar, nämligen

den 16 mars 1955 inom Beateberg m.m. i Knislinge socken;

På därom av lantbruksnämnden i länet gjord framställning finner länsstyrelsen skäligt förordna Eder att i stället för Westling verkställa ifrågavarande förrättningar.

Kristianstad i landskansliet den 22 maj 1959.

På länsstyrelsens vägnar:

G. Lundborg

T. Allard

Rätt utdraget betyga:

G. Lundborg *Per Eriksson*

IIIM9-6-59

Nr 794.

Syneförrättning enl. vattenlagen för torrläggning av mark inom Beateberg nr 1 och Knislinge nr 13 och 14 i Knislinge socken av Kristianstads län kommer att handläggas vid sammanträde hos godsägare Assar Erlansson, Beateberg, Knislinge, torsdagen den 29 oktober 1959 kl. 9 f. m., då sakägare hava att tillstädeskomma för utförande av sin talan.

Kristianstad den 7 oktober 1959.

PER ERIKSSON

t. f. lantbruksingenjör.

Nyaste Kristianstadsbladet,
fredagen den 9 oktober 1959.

8.

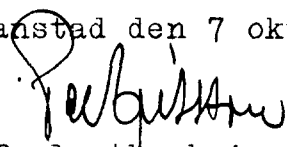
Bil. 3

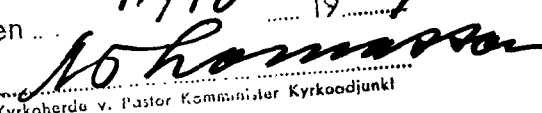
Lantbruksingenjörens kungörelse ang. syneförrätt-
ning enl. vattenlagen inom Beateberg och Knislinge
i Knislinge socken.

K U N G Ö R E L S E .

Syneförrättning enl. vattenlagen för torrläggning
av mark inom Beateberg nr 1 och Knislinge nr 13 och 14 i
Knislinge socken av Kristianstads län kommer att handläggas
vid sammanträde hos godsägare Assar Erlansson, Beateberg,
Knislinge torsdagen den 29 oktober 1959 kl. 9 f.m., då sak-
ägare hava att tillstädeskomma för utförande av sin talan.

Kristianstad den 7 oktober 1959.


t.f. lantbruksingenjör.

Anslaget i laga ordning
i Kristiana församling
den 11/10 1959

Kyrkoherde v. Pastor Komminister Kyrkodjunkt

Avsänd till pastorsämbetet i Knislinge socken den 7 okt. 1959.

F Ö R T E C K N I N G

Över nedanstående dag avsända kungörelser, kallelser och meddelanden angående sammanträde vid syneförrättning enl. vattenlagen rörande torrläggning av mark inom Beateberg och Knislinge i Knislinge socken hos godsägare Assar Erlansson, Beateberg, Knislinge torsdagen den 29 oktober 1959 kl. 9 f.m.

Annons i tidningen Nyaste Kristianstadsbladet, KRISTIANSTAD
Kungörelse till pastorsämbetet i Knislinge socken, KNISLINGE
Kallelse till skiftesgodeman Viking Nilsson,

Solberga, "

" " " Henry Svensson,

Alfhem, "

Meddelande till godsäg. Assar Erlansson, Beateberg, "

" " agronom Karl Erlansson, " , "

" " lantbr. Nils Erik Persson,

Tegeborg, "

" " arr. Nils Johansson, "

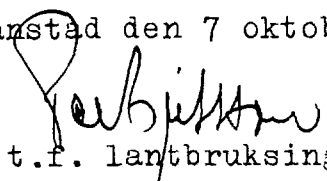
" " Stiftsnämnden i Lunds stift, LUND

" " Ordf. i kyrkostämman i Hjärsås

pastorat, kyrkoherde Allan

Thomasson, HJÄRSÅS.

Kristianstad den 7 oktober 1959.


t.f. lantbruksingenjör.



FTSNÄMND

R e s o l u t i o n .

Herr boställsnämndsordföranden Sven Svensson, Balsby, ... eller, vid förfall för honom, den han i sitt ställe sätter förordnas att såsom konsistorieombud och ombud för Lunds stiftsnämnd närvara vid den med inneliggande meddelande avsedda förrättning.
Lund den 13 oktober 1959.

Å domkapitlets och stiftsnämndens vägnar:

.....
Tage Gynnerstedt

.....
A. Neuman

Att i mitt ställe fullgöra det för mig här ovan lämnade uppdrag förordnar jag härigenom herr

.....

.....

LANTBRUKSNÄMNDEN

I

KRISTIANSTADS LÄN

KRISTIANSTAD

59

8/10

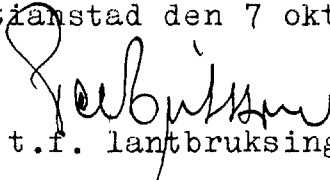
1222

LANTBRUKSINGENJÖRSKONTORET

Till Stiftsnämnden i Lunds stift.

Syneförrättning enl. vattenlagen för torrläggning av mark inom Beateberg nr 1 och Knislinge nr 13 och 14 i Knislinge socken av Kristianstads län kommer att handläggas vid sammanträde hos godsägare Assar Erlansson, Beateberg, Knislinge torsdagen den 29 oktober 1959 kl. 9 f.m., då saksägare hava att tillstädeskomma för utförande av sin talan, vilket jag härmed får meddela, enär mark inom mensalhemmanet till kyrkoherden i Hjärsås pastorat, Knislinge 14¹, beröres av förrättningen.

Kristianstad den 7 oktober 1959.


t.f. lantbruksingenjör.

S Y N E M Ä N N E N S U T L Å T A N D E

angående

Beateberg-Tegeborgs dikningsföretag 1959, avseende utförande av vattenavlopp för förbättrad torrläggning av mark inom Beateberg nr 1 och Knislinge nr 13 i Knislinge socken av Kristianstads län avgivet vid syneförrättning enligt vattenlagen år 1959.

Företagets ändamål och omfattning.

Enligt ansökan till förrättningen och Länsstyrelsens med anledning härav utfärdade förordnande för förrättningsmannen samt enligt i protokollet intagna yrkanden avser detta företag att vinna bättre torrlägnings- och bruksningsmöjligheter för den på bifogade översiktskarta med gul färg betecknade marken, belägen ca 1 km S Knislinge kyrka.

Syneförrättningen omfattar utförande av avloppssträckan, betecknad A - B, vilken utföres som täckt ledning. Å hithörande plankarta har avloppet markerats med en heldragen, röd linje.

Företaget ingår i Helgeåns nederbördsområde nr 88 och är att hänföra till dikning.

Laga hinder mot företagets utförande anse synemännen icke kunna möta.

Nederbördsområde och dimensionering.

Företagets nederbördsområde, vars gräns på översiktskartan betecknats med en blå linje, har bestämts med ledning av rikets allmänna kartverks ekonomiska kartor över trakten.

Vid bestämmande av avloppets dimensioner ha synemännen utgått från en högvattenavrinning av 1 sekundliter per hektar.

De olika dikessträckornas dimensioner och lutningar m.m. framgå av följande tabell:

sträcka	neder- börds- område	avrinning 1/s		ledningens lutn. dim.		Anm.
		per har	total	o/oo	mm	
A-1+18	35	1	35	8	225	muffrör
1+18-2+98	28	1	28	5	225	"
2+98-6	20	1	20	5	225	"
6-B	14	1	14	5	225	"

För övrigt hänvisas till plankarta och profilritning jämte kostnadsförslag.

Båtnadsuppskattning.

Värdering av den mark, som ansetts beroende av företagets utförande har verkställt av synemännen enligt i vattenlagen 7 kap. 22 § och 10 kap. 60 § meddelade bestämmelser. Båtnaden utgöres av alstrings- och brukningsbåtnad.

Ersättningar.

Av paragraf 5 i förrättningsprotokollet framgår att några ersättningar ej skola utgivas i samband med företagets utförande.

Vid framtida rensningar av avloppet skola några ersättningar för intrång ej heller utgå, men skola rensningarna om möjligt företagas å tid, då skada å växande gröda ej göres.

Kostnadsfördelning.

Någon anledning till avdelningsbildning inom företaget för jämkning av kostnaderna mellan fastigheterna i detsamma enligt grunder i vattenlagen 7 kap. 24 § föreligger ej. I kostnaderna för arbetena inom företaget skola därför ägarna till marken deltaga i förhållande till båtnadsvärdet av denna mark med iakttagande av bestämmelserna i vattenlagen 7 kap. 27 § och 10 kap. 80 §.

I kostnadsfördelningslängden för företaget, bil. C, finnes med iakttagande av ovanstående grunder angivet vars och ens kostnad, som enligt det upprättade kostnadsförslaget åligger varje delägare.

Kostnaderna för syneförrättningen gäldas av sakägarna i företaget i förhållande till vars och ens andel i kostnaderna för torr-

14.
läggningsarbetet och i övrigt med iakttagande av bestämmelserna i vattenlagen 10 kap. 79 och 80 §§. Förrättningskostnaderna förskjutas av sökanden vid förrättningens avslutande.

Kostnad och nytta av företaget.

Enligt kostnadsförslaget, bil. B, uppgår kostnaden för företaget, synekostnaderna ej inräknade till 8.000 kronor.

Den genom företagets utförande uppkommande båtnaden har av syne-
männen enligt värderingslängden, bil. A, uppskattats till 8.385 kronor.

Framtida underhåll.

Företaget skall för framtiden underhållas i förslagsenligt skick. Kostnaderna för företagets underhåll bestridas av sakägarna efter samma grunder, som gälla för arbetets första utförande. Kostnad för åtgärd, som föranletts av enskild sakägares åverkan eller försummelse, uttages dock av denne.

Fixpunkter.

Fixpunkterna i företaget äro lagligen skyddade och få alltså ej övertäckas eller förstöras. Fixpunkternas läge i plan framgå av plankartan, deras höjdlägen och utseende av påskrift å profilritningen.

Domstolsavgift.

Avgift enligt vattenlagen 11 kap. 95 § skall icke utgå för detta företag.

Verkställighet.

Innan arbetet får påbörjas, skall denna syneförrättning ha vunnit laga kraft, samt Länsstyrelsen i Kristianstads län ha underrättats angående styrelseval.

Styrelse.

Företagets angelägenheter skola handhas av en styrelse, som väljes på allmänt sammanträde med sakägarna enligt föreskrifterna i vattenlagen 7 kap. 64 §.

Styrelsens uppgifter äro bl.a.

att jämlikt föreskrifterna i vattenlagen 7 kap. 62 § anmäla styrelse-
val hos Länsstyrelsen,

att genom infordrande av anbud eller på annat lämpligt sätt bortsätta arbetena på förmånligaste sätt till entreprenör, som kan godkännas av lantbruksingenjören,

att själv och med biträde av sakkunnig person övervaka arbetets utförande i överensstämmelse med det upprättade förslaget,

att verkställa behövliga utdebiteringar och fördelningar av kostnader,

att föra räkenskaper över arbetet och årligen redovisa dessa för delägarna,

att för sistnämnda ändamål och då så eljest kan finnas nödigt kalla delägarna till sammanträde i den ordning, som föreskrives i vattenlagen 7 kap. 64 §,

att vid alla sammankomster föra protokoll, vilket skall vara tillgängligt för delägarna senast 14 dagar efter sammanträdet,

att ombesörja avloppets vidmakthållande och upprepning,

att i övrigt vidtaga alla åtgärder, som kunna befrämja arbetets verkställande och vidmakthållande.

Till företaget hörande kartor och handlingar skola förvaras av därtill utsedd person och av denne hållas tillgängliga för envar, som vill taga del av desamma eller göra anteckningar eller avskrifter.

Arbetsföreskrifter.

Med avseende å företaget stadga synemännen i övrigt jämlikt vattenlagen 10 kap. 62 §,

att företaget skall benämnas Beateberg-Tegeborgs dikningsföretag 1959,

att arbetet skall vara fullbordat före utgången av år 1964,

att arbetet skall anses lagligen avslutat då godkännande avsyningsbevis lämnats av lantbruksingenjören eller den han i sitt ställe sätter,

att arbetet skall utföras enligt det upprättade förslaget, dock att mindre ändringar, som under arbetets utförande kunna visa sig lämpliga beträffande dikets läge och annat, som ej inverkar minskande på torrläggningens djup eller på avrinningen, och varom berörda sak-

ägare äro eniga, må efter hörande av lantbruksingenjören företagas,

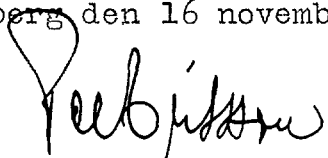
att betongrören skola godkännas av lantbruksingenjören eller dennes ombud, innan de nedläggas, och att deras läge skall kontrolleras av lantbruksingenjören eller dennes ombud, innan de få höljas, att den, som åtagit sig arbetet, ej må erhålla slutlikvid, förrän arbetet i sin helhet godkänts av lantbruksingenjören eller den han i sitt ställe sätter samt

att rensning av brunnar skall ske minst två gånger årligen och så ofta behov därav föreligger.

Besvärshänvisning.

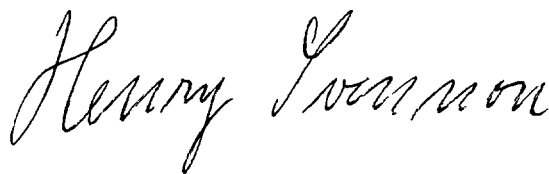
Missnöje med detta utlåtande eller med förrättningen i övrigt anföres genom ingivande av besvärsskrivelse i tre exemplar till Söderbygdens vattendomstol, Växjö, inom sextio dagar från nedanstående dag.

Beateberg den 16 november 1959.


tf. lantbruksingenjör

Såsom gode män:





Fastighet och ägare Ägobeskrivning	Ägo- figur- nr	Förbättrad mark		Värde pr ha		Båtnad	
		åker, tomt hektar	annan hektar	före kronor	efter kronor	pr ha kronor	pr ägofigur kronor
till <u>Beateberg-Tegeborgs dikningsföretag 1959</u>							
i Knislinge socken av Kristianstads län.							
<u>Aa 1/4 mtl Beateberg 1¹.</u>							
<u>Karl O.B. Eliasson.</u>							
<u>Alstringsbåtnad:</u>							
åker, mylla på sand o mo	1	0.02		3150	3500	350	7
" , "-	2	0.16		2800	3500	700	112
" , "-	3	0.07		2800	3500	700	49
" , "-	4	0.23		3150	3500	350	81
" , "-	5	0.42		2800	3500	700	294
" , "-	6	0.25		2800	3500	700	175
" , "-	7	0.50		2625	3500	875	438
" , "-	8	0.18		2625	3500	875	158
" , "-	9	0.10		2800	3500	700	70
" , "-	10	0.20		2800	3500	700	140
" , "-	11	0.21		2625	3500	875	184
" , "-	12	0.12		2450	3500	1050	126
" , "-	13	0.22		2450	3500	1050	231
" , "-	14	0.40		2450	3500	1050	420
" , "-	15	0.40		2800	3500	700	280
" , "-	16	0.15		2450	3500	1050	158
" , "-	17	0.38		2450	3500	1050	399
" , "-	18	0.10		2450	3500	1050	105
" , "-	19	0.23		2100	3500	1400	322
Summa		4.34					3.749
<u>Brukningsbåtnad:</u>							
Sträckan 0-6+90, 690 m á 3:-							2.070
Summa							2.070
<u>Totalsumma</u>							<u>5.819</u>

Fastighet och ägare Ägobeskrivning	Ägo- figur- nr	Förbättrad mark		Värde pr ha		Båtnad	
		åker, tomt hektar	annan hektar	före kronor	efter kronor	pr ha kronor	pr ägofigur kronor
<u>Bb 1/12 mtl Knislinge 13⁴</u>							
<u>Nils Erik Persson.</u>							
<u>Alstringsbåtnad:</u>							
ängsmark	20		0.19	1200	2000	800	152
"	21		0.27	1000	2000	1000	270
"	22		0.12	1800	2000	200	24
åker, mylla på lera	23	0.80		2800	4000	1200	960
" , "-	24	0.40		3200	4000	800	320
" , "-	25	0.05		3200	4000	800	40
<u>Summa</u>		1.25	0.58				1.766
<u>Bc 5/48 mtl Knislinge 13⁶</u>							
<u>Nils Erik Persson.</u>							
<u>Alstringsbåtnad:</u>							
åker, mylla på lera	26	0.49		3200	4000	800	392
" , "-	27	0.24		3600	4000	400	96
" , "-	28	0.29		3200	4000	800	232
<u>Summa</u>		1.02					720
<u>Bd 3/48 mtl Knislinge 13⁵</u>							
<u>Nils Erik Persson.</u>							
<u>Alstringsbåtnad:</u>							
åker, mylla på lera	29	0.10		3200	4000	800	80
<u>Summa</u>		0.10					80

Fastighet och ägare Ägobeskrivning	Ägo- figur- nr	Förbättrad mark		Värde pr ha		Båtnad	
		åker, tomt hektar	annan hektar	före kronor	efter kronor	pr ha kronor	pr ägofigur kronor
<u>SAMMANDRAG.</u>							
<u>Aa 1/4 mtl Beateberg 1¹.</u>							
Karl O.B. Erlansson		4.34		2070	3749		5.819
<u>Bb 1/12 mtl Knislinge 13⁴.</u>							
Nils Erik Persson		1.25	0.58		1766		1.766
<u>Bc 5/48 mtl Knislinge 13⁶.</u>							
Nils Erik Persson		1.02			720		720
<u>Bd 3/48 mtl Knislinge 13⁵.</u>							
Nils Erik Persson		0.10			80		80
<u>Summa</u>		<u>6.71</u>	<u>0.58</u>	<u>2070</u>	<u>6315</u>		<u>8.385</u>
Beateberg den 16 november 1959.							
Erik Persson Henry Jonsson Erik Persson							

Fastighet och ägare Ägobeskrivning	Ägo- figur- nr	Förbättrad mark		Värde pr ha		Båtnad	
		åker, tomt hektar	annan hektar	före kronor	efter kronor	pr ha kronor	pr ägofigur kronor

KOSTNADSFÖRSLAG

Läge	Längd m	Arbete, material e. d.	Antal	å-pris kr.	Kostnad kronor	Summa kronor
		till <u>Beateberg-Tegeborgs dikningsföretag 1959</u>				
		i Knislinge socken av Kristianstads län.				
0-6+90	690	<u>Sträckan A-B.</u>				
0-6+90	690	Grävning för täckt ledning, rörens läggning, rörskar- varnas tätning med fet lera, dikesjordens åter- fyllning m.m.	m 690	5.50	3.795	
0-6+90	690	9" betongrör med muff "	690	4.50	3.105	
1+18,2+98		Täckta brunnar enl. ritn.				
4+23,5+62,		med arm. lock. Inre diam.				
6, 6+90		= 700 mm st	6	75:-	450	7.350
		För arbetets tillsyn, oför- utsedda fall m.m.				650
					Summa	8.000
						<i>Ma. J.</i>
		Beateberg den 16 november 1959.				
		<i>Y. B. J.</i> t.f. lantbruksingenjör.				

Läge	Längd m	Arbete, material e. d.	Antal	å-pris kr.	Kostnad kronor	Summa kronor

KOSTNADSFÖRDELNINGSLÄNGD

till

Beateberg-Tegeborgs dikningsföretag 1959

i Knislinge socken av Kristianstads län.

Fastighet, ägare m.m.	Sökande = S	Förbättringsvärde		Fördelningstal	Beräknad kostnad		Förrättningskostnad	
		kr	öre		kr	öre	kr	öre
Aa 1/4 mtl Beateberg 1 ¹ , Karl O.B. Erlansson	S	5819	-	69.398	5551	84	391	40
Bb 1/12 mtl Knislinge 13 ⁴ , Nils Erik Persson		1766	-	21.061	1684	88	118	79
Bc 5/48 mtl Knislinge 13 ⁶ , Nils Erik Persson		720	-	8.587	686	96	48	43
Bd 3/48 mtl Knislinge 13 ⁵ , Nils Erik Persson		80	-	0.954	76	32	5	38
Summa		8385	-	100.000	8000	-	564	-

H. J. d.

Beateberg den 16 november 1959.

J. J. J. J.

S. J. J.

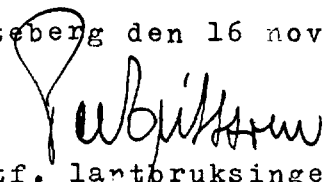
Henry J. J.

Sammanställning av förrättningskostnader till
Beateberg-Tegeborås dikningsföretag 1959 i Knislinge socken
av Kristianstads län.

Ersättning till statsverket enligt lantbruks-	336:-
ingeniörstaxan	
Förrättningsmannens utlägg, annons m.m.	24:-
Gode männens resekostnader och arvoden	134:-
Hantlangning	70:-

Summa 564:-

Beateberg den 16 november 1959


tf. lantbruksingenjör