


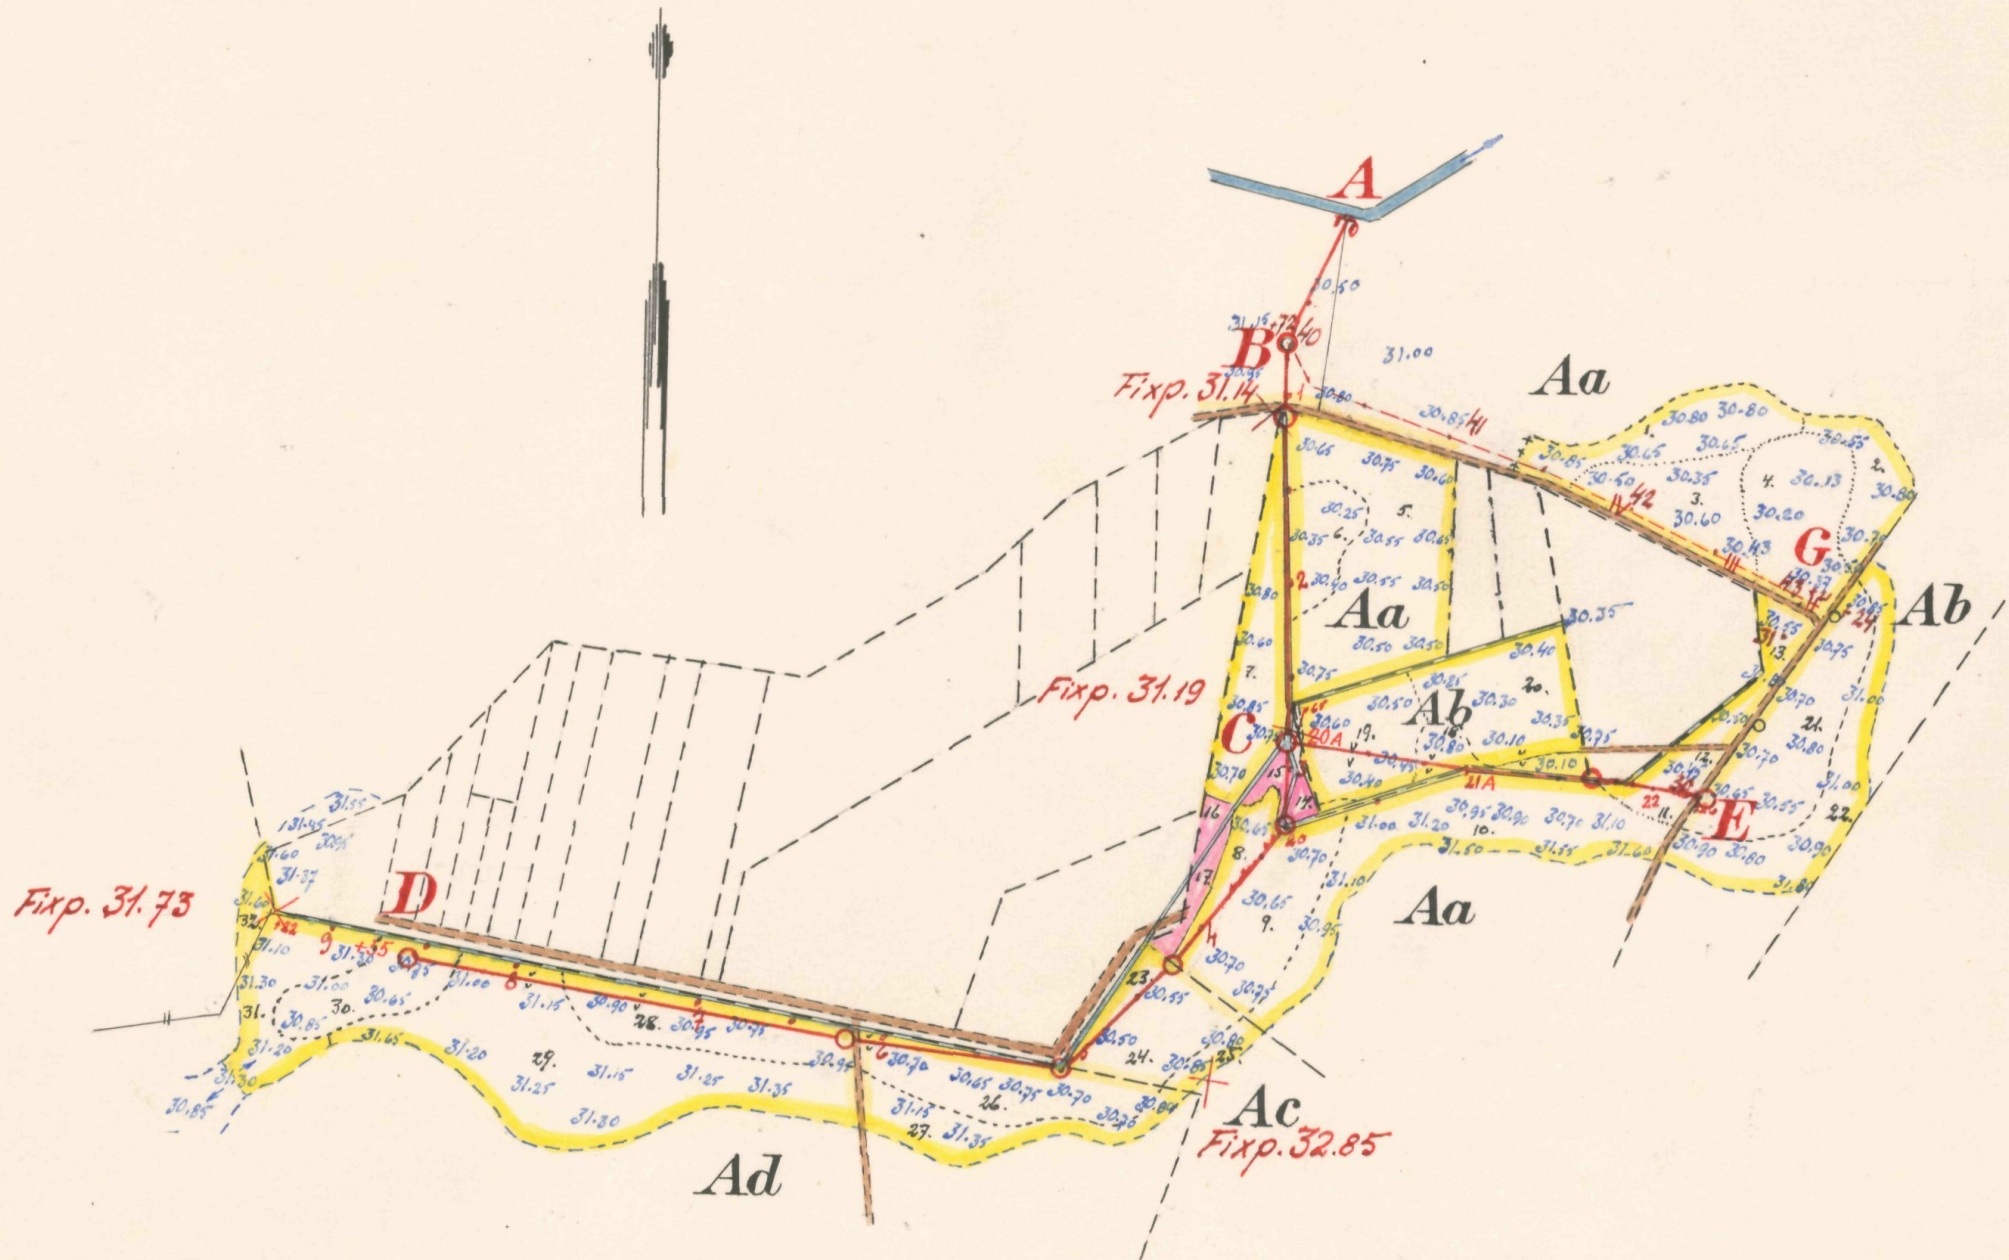


Registernummer

Stoby socken

Aa	Grantinge	3 ³
Ab	"	3 ⁴
Ac	"	4 ¹
Ad	"	7 ⁶

Skala 1:4000

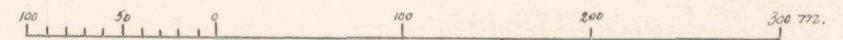

FÖRSLAG TILL

Grantinge 3 o 7 dikningsföretag 1960

I Stoby

SOCKEN(NAR) AV Kristianstads LÄN

UPPRÄTTAT ÅR(EN) 1960 {UTAN} SAMBAND MED SYNEFÖRRÄTTNING ENL. VATTENLAGEN AV

ORIGINAL
KOPIA

Klasköstling
(NAMN)

statens lantbruksingenjör
(TITEL)







ANTAL RITN. ST. 2

KUNGL. LANTBRUKS-
STYRELSENS ARKIV



L 2

554


Typritning till intagningsbrunnar

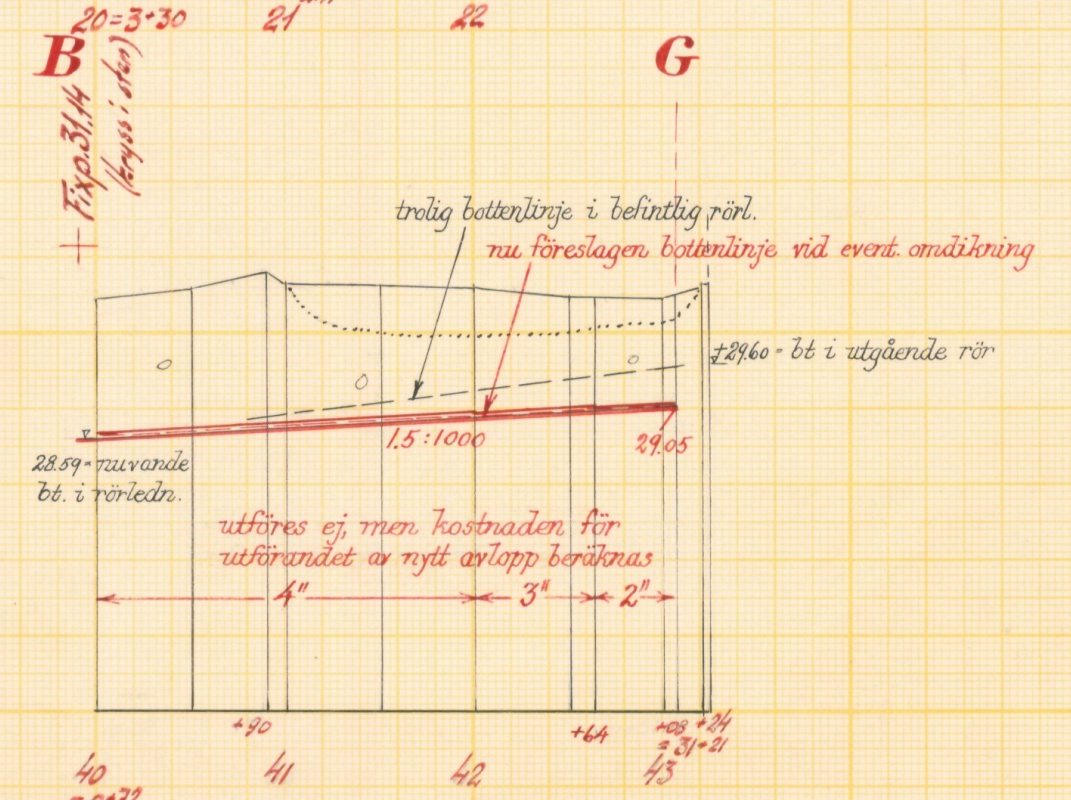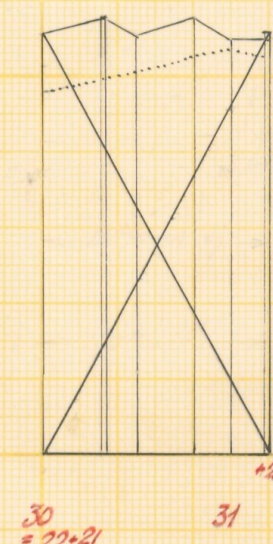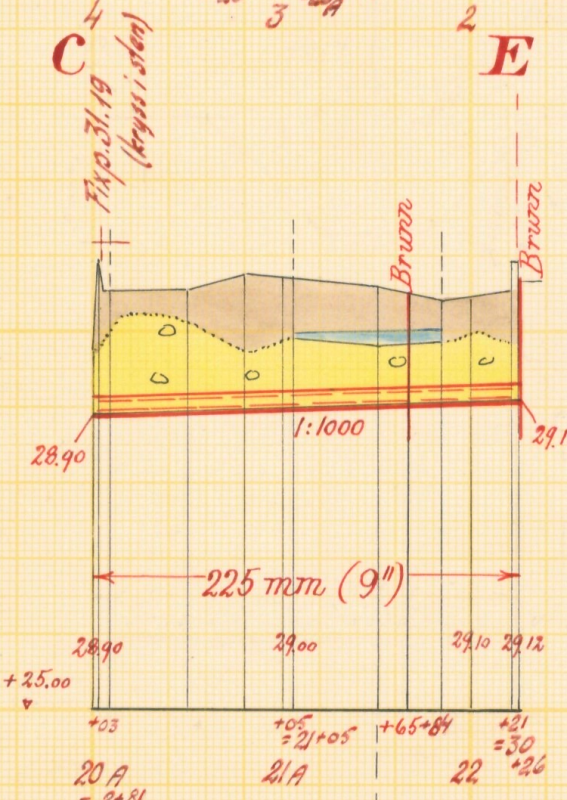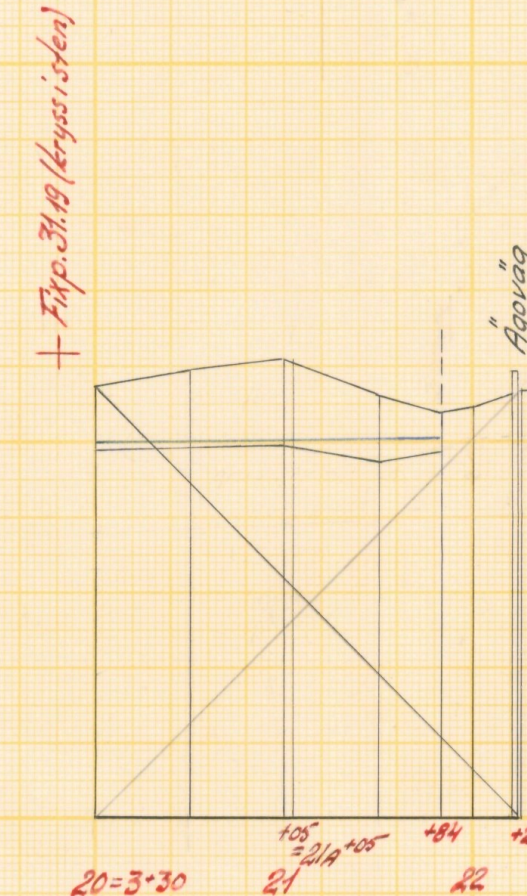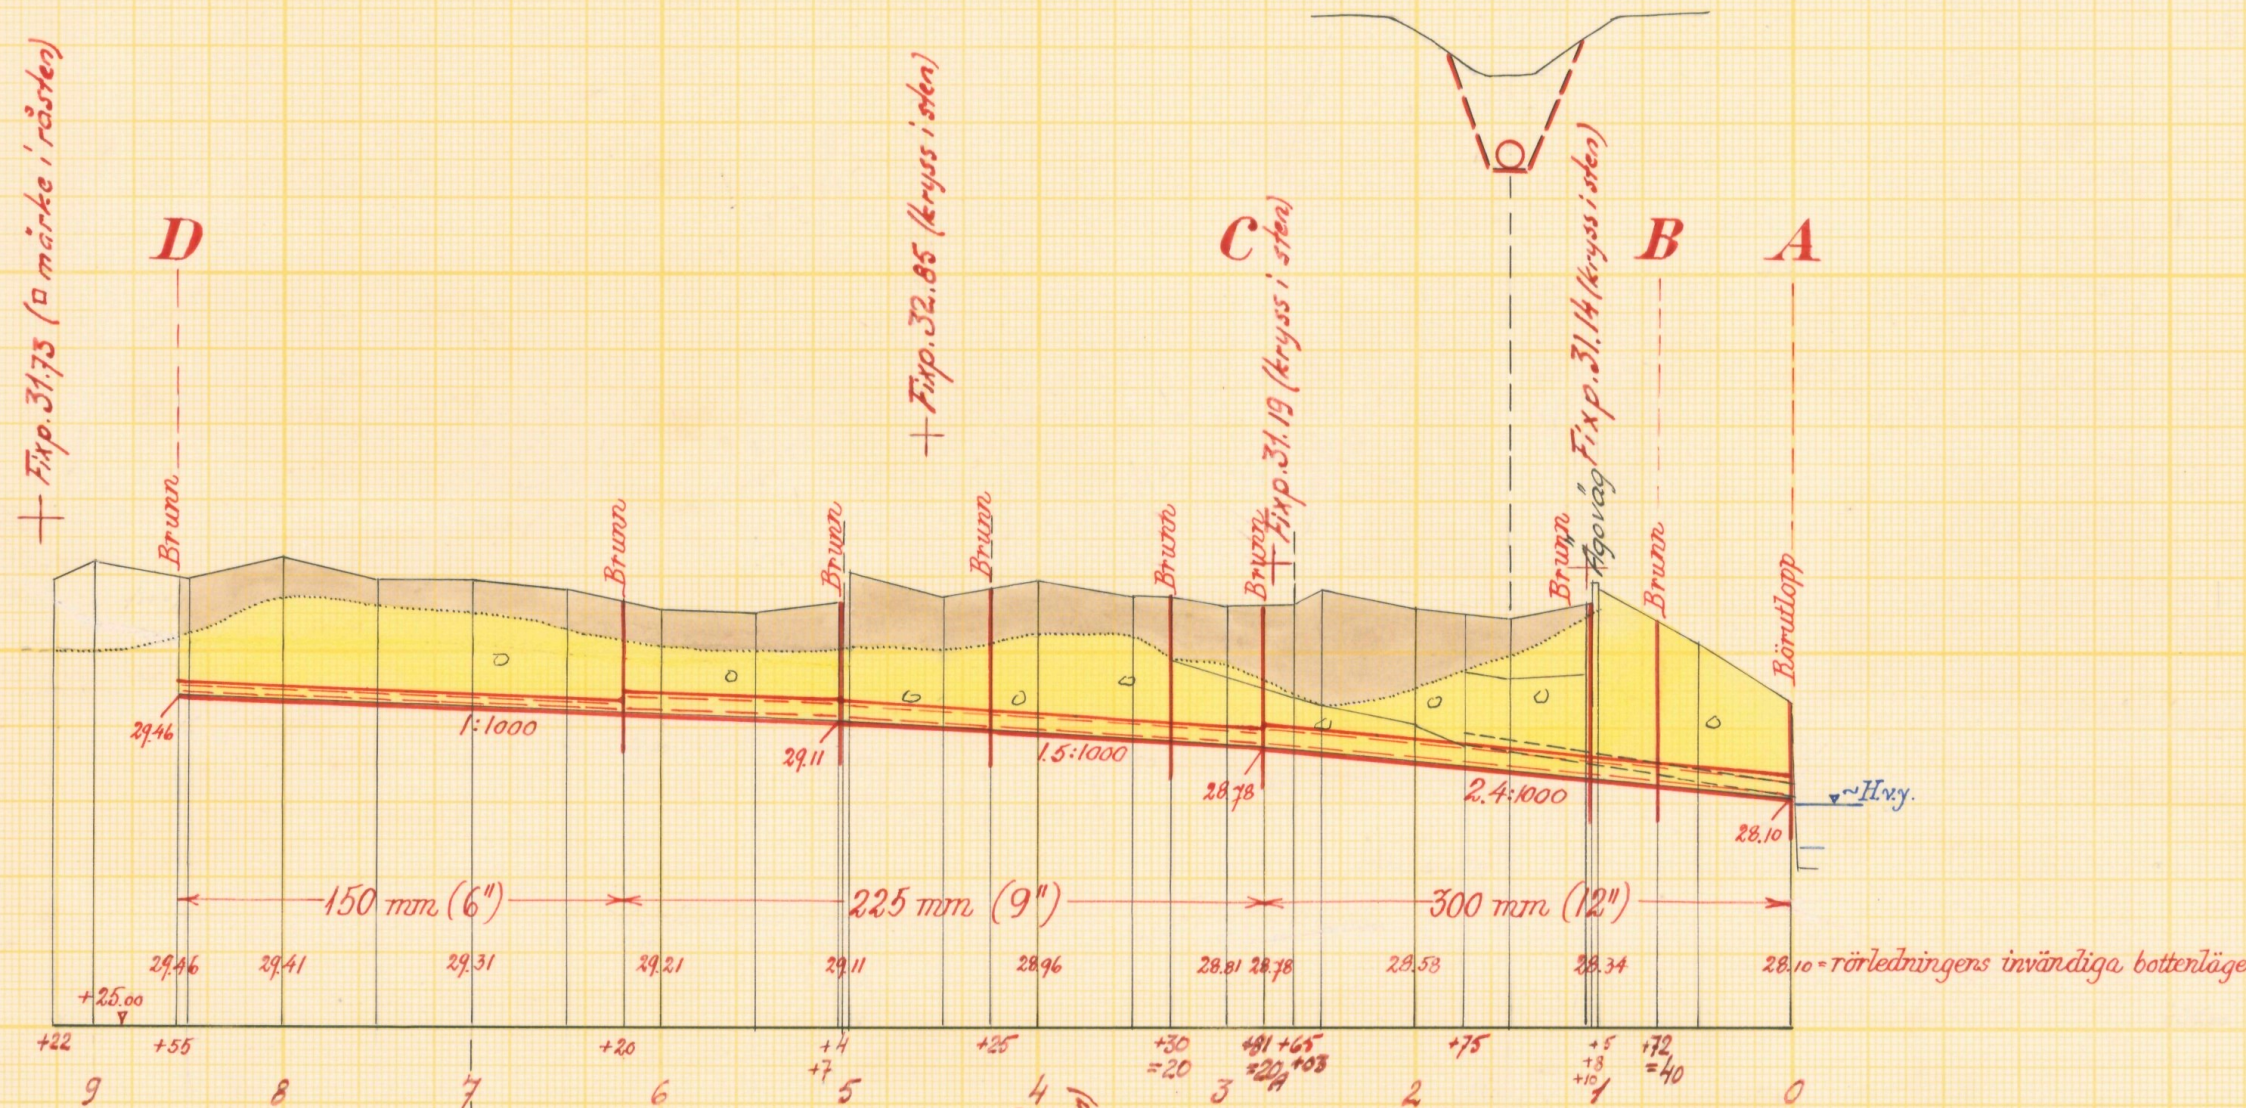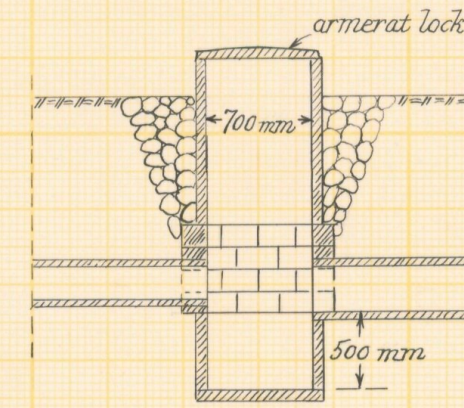

Förslag till rörutlopp vid A.

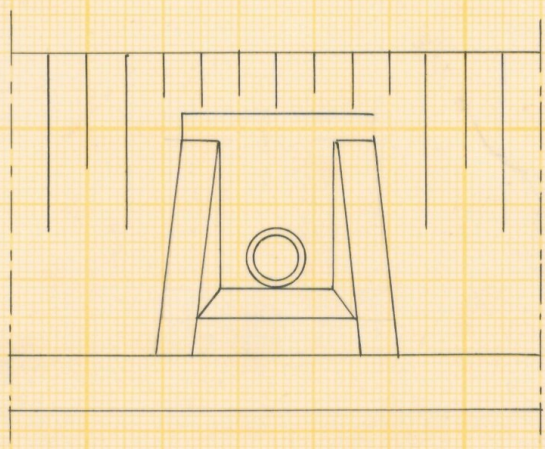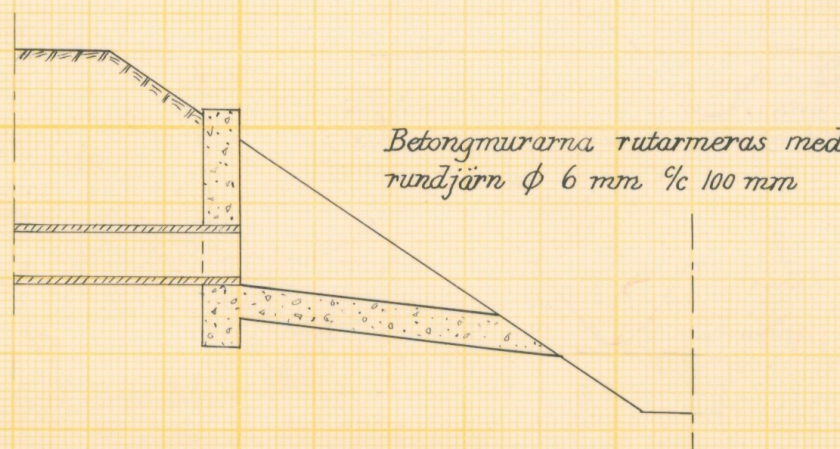

Skalar:

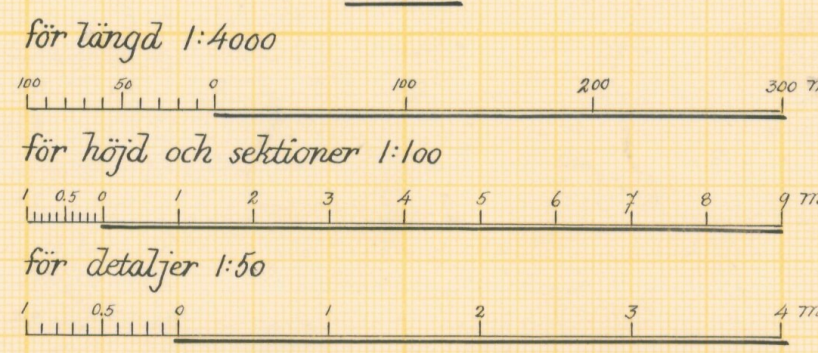

Förslag till Grantinge 3 och 7 dikningsföretag 1960

Stoby socken kommun av Kristianstads län

upprättat år 1960 i samband med syneförrättning enl. vattenlagen av Klas Westling

Original Kopia

Antal ritn. st. 2

LANTBRUKSSTYRELSENS ARKIV

554



Akt nr:

11-L2-554

Synehandlingar
rörande

Grantinge 3 och 7 dikningsföretag

1960

i Stoby socken
av Kristianstads län.

L 2 2 * 554

O R I G I N A L H A N D L I N G A R

rörande

torrläggning av mark inom Grantinge n:ris 3, 4 och 7 i Stoby socken av Kristianstads län; upprättade år 1960 vid syneför-
rättning enligt vattenlagen av

Klas Westling

statens lantbruksingeniör.

Handlingarna innehålla förutom titelblad trettioen (31) skrivna och paginerade sidor samt åtföljas av plan-, profil- och sektionsritningar i 2 blad.

Ö V E R S I K T S K A R T A.

Skala 1:100.000.



Generalstabsblad nr 9 (Hässleholm).

1.

Protokoll fört vid syneför-
rättning enligt 10 kap. vattenlagen
rörande utförande av vattenavlopp
för torrläggning av mark inom Gran-
tinge n:ris 3, 4 och 7 i Stoby soc-
ken av Kristianstads län.

År 1960, april 21, kl. 9.30 f.m. hos nämndeman Ragnar Persson i
Grantinge.

Närvarande:

undertecknad lantbruksingeniör, förrättningsman

skiftesgodemännen Ivar Svensson i Sandby och Thure Tufvesson i

Tykarp,

sökandena

Torsten Persson i Grantinge	3	3
Nils Ivar Nilsson i	"	4
Birger Axelsson i	"	3
Erik Olsson i	"	1
		4 och
		6
		7 .

Någon annan sakägare ansågs ej beröras av företagets utförande,
och sökandena ifrågasatte ej, att ägarna till mosslotterna norr
om avloppen skulle delta i kostnaderna för dikningen.

§ 1.

Det för förrättningsmannen utfärdade förordnandet upp-
lästes.

§ 2.

Jäv mot synemännen anmälades ej, ej heller visste dessa
med sig något jävsförhållande till någon av sakägarna.

§ 3.

Den efter verkställda förundersökningar upprättade
profilritningen över de avloppsdiken, om vilkas utförande fråga
var, företeddes tillika med plankarta över den mark, som befun-
nits för sin torrläggning beroende av företagets utförande.

§ 4.

Sökandena yrkade, att avloppsdikena skulle utföras med sådant djup och dimensioner, att möjlighet därigenom bereddes att torrlägga i företaget ingående mark till ett djup av omkring 1.2 meter, och borde avloppen utföras som täckta ledningar.

§ 5.

Därest skada uppstod å växande gröda i samband med företags utförande, yrkade sakägarna, att ersättning skulle utgå här för.

§ 6.

Synemännen meddelade, att de omedelbart ämnade påbörja uppskattning av den båtnad, som kunde beräknas uppkomma genom företags utförande. Resultatet av denna uppskattning skulle jämte förslag till företags utförande med kostnadsberäkning m.m. framläggas för intressenterna vid nytt sammanträde, vilket skulle hållas på samma plats den 10 juni 1960 kl. 10 f.m., och skulle några ytterligare kallelser till detta sammanträde ej utgå.

Grantinge pr ATTARP den 21 april 1960.

Klas Westling

statens lantbruksingenjör.

Biträdande godemän:

Ture Tupero *Gösta Lomro*

3.

År 1960, juni 10, kl. 10 f.m. hos nämndeman Ragnar Persson i Grantinge.

Närvarande:

förutnämnda synemän och nedannämnda sakägare

Torsten Persson i Grantinge	3	,
Nils Ivar Nilsson i	"	3
Birger Axelsson i	"	4 och
Erik Olsson i	"	7 .

§ 7.

Det av förrättningsmannen upprättade förslaget med därtill hörande längder genomgicks med sakägarna, varjämte synemännens utlåtande angående företaget upplästes för delägarna.

§ 8.

Till ordförande i arbetsstyrelsen för företaget valdes Torsten Persson i Grantinge nr 3 och till övriga ledamöter Erik Olsson i Grantinge nr 7 och Nils Ivar Nilsson i Grantinge nr 3.

Att emottaga och förvara till företaget hörande kartor och handlingar uppdrogs åt lantbrukaren Torsten Persson, adress Grantinge pr Attarp.

§ 9.

Sammanställning över förrättningskostnaderna företeddes, och meddelade förrättningsmannen, att räkning å det arvode, som enligt lantbruksingeniörstaxan skulle inbetalas till statsverket, komme att tillsändas sakägarna från lantbruksnämnden i Kristianstad.

§ 10.

Sedan bestämmelserna angående besvär mot förrättningen enligt grunder i vattenlagen 11 kap. 85 §. meddelats sakägarna, förklarades förrättningen avslutad.

Gran-

4.
tinge pr Attarp den 10 juni 1960.

Klas Westling

statens lantbruksingeniör.

Biträdande godemän:

Jon Fransson Ture Tufvesson



Till Länsstyrelsen i Kristianstads län.

Undertecknade anhålla härmed vördsamt om förordnande för förrättningsman att enligt gällande vattenlag handlägga syneförrättning rörande utförande av vattenavlopp vid den s.k. Grantinge mosse för torrläggning av denna och omkringliggande åkermarker inom ett flertal nummer i Grantinge by i Stoby socken av Kristianstads län.

De sakägare, som beröras av företaget, torde först med säkerhet kunna angivas av förrättningsmannen.

Grantinge pr ATTARP den 14 sept. 1959.

Thorsten Persson Grantinge 3⁹
Erik Olsson " 2⁶
Nils Jon Nilsson " 3⁹
Bengt J. J. Sall " 4¹

247/59 6.

LÄNSSTYRELSEN
I
KRISTIANSTADS LÄN
LANDSKANSLIET

Till Lantbruksingenjören Klas Westling,
Kristianstad.

Jämlikt 10 kap. 33 § vattenlagen finner länsstyrelsen på därom av Thorsten Persson, Grantinge, m.fl. gjord ansökan skäligt förordna Eder att i enlighet med föreskrifterna i nämnda lag, därest laga hinder ej möter, handlägga syneförrättning rörande utförande av vattenavlopp vid den s.k. Grantinge mosse för torrläggning av denna och omkringliggande åkermarker inom ett flertal nummer i Grantinge by i Stoby socken och kommun.

./.

Förenämnda ansökan bifogas.

Kristianstad i landskansliet den 4 november 1959.

Bmj

På länsstyrelsens vägnar:

G. Lundborg
G. Lundborg

T. Allard
T. Allard

✓ IIIM9-23-59
Nr 1656.

U T L Å T A N D E

angående utförande av vattenavlopp för torrläggning av mark inom Grantinge n:ris 3, 4 och 7 i Stoby socken av Kristianstads län avgivet av synemännen vid syneförrättning enligt 10 kap. vattenlagen år 1960.

Avdikningsområdets belägenhet.

Företaget, vars ändamål är att söka utvinna bättre torrlägnings- och bruksmöjligheter för åkerjorden i företaget, är att hänföra till dikning. Det är beläget å Helgeåns nederbördsområde nr 88. Mot företagets utförande på sätt i detta utlåtande närmare finnes angivet möter enligt synemännens förmenande icke något laga hinder.

Sökande till förrättningen och företagets planläggning.

Sökande till förrättningen äro					
Torsten Persson	såsom	ägare	till	fast.	Grantinge 3,
Nils Ivar Nilsson	"	"	"	"	4 3,
Birger Axelsson	"	"	"	"	1 4 och
Erik Olsson	"	"	"	"	6 7 .

Beträffande företagets planläggning är följande att anföras.

Ägofigurerna n:ris 21 och 22 å Nils Ivar Nilssons fastighet torrläggas för närvarande genom en rörledning efter gränsen mot fastigheten litt Aa tillhörig Torsten Persson. Två st. befintliga brunnar i rörledningen äro utmärkta med små, svarta ringar å plankartan. Utgående röret i södra brunnen ligger på höjden +30.02 och i norra brunnen på höjden +29.60. Det utgående röret i norra brunnen har en invändig diameter av 4". Den utgående ledningen måste vara ansluten till täckdikessystemet på ägofigurerna 1-4.

Ägaren till fastigheten litt Aa, Torsten Persson, har

8.
för förrättningsmännen företett en täckdikesplan upprättad år 1920 av dåvarande jordbrukskonsulenten Nils Collin. Enligt Persson är täckdikningen utförd enligt denna plan, och täckdikningen å ägofigurerna 1-4 befinner sig i sådant skick, att han ej önskar, att den skall göras om för närvarande. Täckdikningens stamdike har den sträckning och dimension, som med ledning av 1920 års karta inlagts på den nu upprättade plankartan. Stamdiket har betecknats B-G. Röret från den norra brunnen på Nils Ivar Nilssons fastighet måste utmynna i täckdikningen på fastigheten litt Aa ungefär vid G.

Synemännen äro av den uppfattningen, att torrläggning av ägofigurerna 21 och 22 jämte angränsande områden bör ske till dikessträckan C-E och ej till dikessträckan B-G, som ej kräver omläggning nu. Med ledning härav har torrläggningsförslaget upprättats. För bestämmande av huruvida ägofigurerna 1-4 skola deltaga i kostnaderna för omläggning av ledningen å sträckan A-B, har emellertid i kostnadsförslaget medtagits en beräkning, vartill kostnaden för utförande av en täckdikesledning å sträckan B-G med samma dimension som i 1920 års förslag nu kan beräknas, varjämte i värderingslängden medtagits en beräkning, vartill ^{av båtnaden} värdet av en sådan ledning nu skäligen bör beräknas.

Plankarta och profilritning.

Över de avloppssträckor, rörande vilka utredning nu göres, äro dels profil- och sektionsritningar uppgjorda utvisande lutningsförhållandena och avloppens beskaffenhet i övrigt, och dels plankarta upprättad utvisande den mark, som ansetts beroende av företagets utförande. Begränsningskurvan för den vattensjuka marken här lagts omkring 1.4 meter över ordinärt sommarvattenstånd i avloppen, men har vid bestämmande av begränsningskurvan jämväl nödig hänsyn till markens avfall mot avloppen tagits.

Båtnadsuppskattning.

Jämlikt bestämmelserna i vattenlagen 7 kap. 22 § och 10 kap. 60 § hava synemännen uppskattat den mark, som ansetts beroende av företagets utförande, och har därvid uppskattning skett av marken såväl i dess skick före företaget som ock i det skick, vari den antages komma efter företagets fullbordan, och framgå såväl de å de särskilda ägofigurerna som de å de olika fastigheterna belöpande andelarna av den särskilda längd, som finnes bilagd detta utlåtande. Därest samtliga avloppssträckor A-B-C-D, C-E och B-G utfördes, utgör markens värde före företaget 18.654 kronor och efter företaget 31.375 kronor, vadan i dylikt fall värdet av båtnaden beräknats till 12.721 kronor.

Enär dikessträckan B-G ej skall utföras nu, reduceras emellertid båtnaden till 11.363 kronor 45 öre. Utrédning härom finnes införd nedan under rubriken "kostnadsfördelning", varjämte reduceringen redovisas i värderingslängdens sammandrag II.

Båtnaden utgöres av såväl brukningsbåtnad som alstringsbåtnad. Vid uppskattning av alstringsbåtnaden har hänsyn tagits till såväl jordens naturliga godhet som markens höjdläge m.m., och har för bestämmande av höjdlägets inverkan på jordvärdena särskild gradtabell upprättats. Beträffande sättet för uppskattning av brukningsbåtnaden framgår detta direkt av värderingslängden.

Nederbördsområde och dimensionering.

För att den beräknade jordförbättringen skall uppkomma, måste dikningsarbetet verkställas i överensstämmelse med förslaget, som är upprättat med hänsyn till framrinnande vattenmängd, markens lutningsförhållanden, dikningsarbetets ändamål m.m.

Nederbördsområdet har bestämts med ledning av rikets allmänna kartverks ekonomiska kartor över trakten och synes utgöra

vid punkt	1+10	45	hektar
	C	42	"
	5+07	20	"
	D	5	" och
	E	4	" .

På sökandenas yrkande och med stöd av bestämmelserna i vattenlagen 7 kap. 4 § bestämma synemännen, att avloppen skola utföras som täckta ledningar.

Vid bestämmande av rörledningarnas dimensioner hava synemännen utgått från en största avrinning av 1.0 sekundliter pr hektar.

För övrigt hänvisas till plankarta, profil- och sektionsritningar jämte kostnadsförslag.

Fixpunkterna i företaget äro lagligen skyddade och få alltså ej övertäckas eller förstöras. Önskar jordägare borttaga fixpunkt, skall han göra anmälan härom till statens lantbruksingeniör, vilken då låter avväga annan lämplig fixpunkt. Kostnaden för lantbruksingeniörens i sådant hänseende företagna förrättningar gäldas av dikningsföretaget. Fixpunkternas läge i plan framgår av plankartan, deras höjdläge och utseende av påskrift å profilritningen.

Ersättningar.

Framställning om ersättning för skada å växande gröda, därest skada skulle uppstå å dylik i samband med företagets utförande, skall göras skriftligen hos arbetsstyrelsen och senast inom en månad efter det företaget avsynats och godkänts. Eventuella ersättningsbelopp böra bestämmas av 2 st. av arbetsstyrelsen tillkallade, ojäviga, i jordbruk kunnige män, lämpligen skiftesgodemän.

Vid framtida rensningar av avlopp och brunnar skola någ-

ra ersättningar för intrång ej utgå, men skola rensningarna om möjligt företagas å tid, då skada å växande gröda ej göres.

Kostnadsfördelning.

Synemännen hava undersökt, huruvida företaget skall uppdelas i förberedande avdelningar och därvid uppställt följande tablå:

avd. I dikesstr. A-B utan intilliggande ägofigurer,

" II " B-C med ägofig. 5-7, 15 och 19,

" III " C-D " " 8, 9, halva 10, 14, 16, 17, 23-32,

" IV " C-E " " halva 10, 11-13, 18 och 20-22 samt

" V " B-G " " 1-4.

Kostnaden för varje dikessträcka och förbättringsvärdet m.m. för varje avdelning framgår av nedanstående tabell:

Avdelning. Dikesstr. Kostnad i kr. Förbättrings-Kostnad pr för-
värde i kr. bättringskrona.

I	A-B	1.230:-	----	oändl.
II	B-C	2.790:-	2.257:-	1.236
III	C-D	5.650:-	5.608:-	1.007
IV	C-E	2.300:-	3.254:-	0.707 och
V	B-G (utf. ej)	1.430:-	1.602	0.89263,

varvid beträffande brukningsbåtnadens fördelning mellan avdelningarna, denna framgår av påskrift härom i värderingslängden. Avdelningarna II-V erfordra för sin torrläggning att nedanföriggande avloppssträckor utföras. Vid verkställd undersökning enligt bestämmelserna i vattenlagen 7 kap. 24 § med vilken eller vilka avdelningar varje avdelning skall sammanföras för att å avdelningen skall falla den lägsta relativa kostnaden dock under iakttagande, att ingen annan avdelnings torrläggningskostnad får höjas genom sammanförandet befinnes, att samtliga avdelningar skola sammanföras, då kostnaden pr förbättringskrona inom

12.
företaget i sin helhet kommer att bli 1.05338.

I samband med förrättningen är emellertid ej begärt, att dikessträckan B-G skall omläggas nu. Avdelning V:s andel i kostnaderna för nedanförliggande avloppssträcka måste därför beräknas liksom det belopp, vartill båtnaden inom avdelningen skall skattas, när dikessträckan B-G utgår. Kostnaden för utförandet av avloppssträckorna A-B-C-D och C-E beräknas till 89.3283 procent av kostnaden för avloppssträckorna A-B-C-D, C-E och B-G. På grund härav bör båtnaden minskas till 89.3283×12.721 eller till 11.363 kronor 45 öre, när dikessträckan B-G utgår. Minskningen i båtnad bör verkställas å de ägofigurer, som hänförts till avdelning V, d.v.s. å ägofigurer 1-4, vilkas båtnad, när dikessträckan B-G utgår bör beräknas till 244 kronor 45 öre. Med ledning härav har i värderingslängden uträknats ett "sammandrag II", vilket gäller vid utförandet av dikessträckorna A-B-C-D och C-E, och vilket sammandrag alltså skall läggas till grund för kostnadsfördelningen.

Till grund för kostnadsfördelningen inom företaget skall alltså läggas båtnadsvärdet för de olika fastigheterna enligt "sammandrag II", och antecknas härvid, att ägarna till samtliga fastigheter i företaget äro att betrakta som sökande till förrättningen. I kostnadsfördelningslängden för företaget finnes med iakttagande av denna grund angivet vars och ens delaktighet i förbättringsvärde och procenttal samt den kostnad, som enligt det upprättade kostnadsförslaget åligger varje delägare.

Kostnaderna för syneförrättningen gäldas av sakägarna i företaget i förhållande till vars och ens andel i kostnaderna för torrlägningsarbetet och i övrigt med iakttagande av bestämmelserna i vattenlagen 10 kap. 79 och 80 §§ .

Framtida underhåll.

Kostnaderna för företagets underhåll bestridas av sak-

ägarna i detsamma efter samma procenttal, som i kostnadsfördelningens längden bestämts för anläggningskostnadernas fördelning. Kostnad för rensningsåtgärd, som föranletts av enskild sakägares åverkan eller försummelse, uttages dock av denne.

Domstolsavgift.

Enär event. avgift enligt vattenlagen 11 kap. 95 § ej skulle uppgå till 50 kronor, skall dylik avgift ej utgå.

Verkställighet.

Innan arbetet får påbörjas, skall denna syneförrättning hava vunnit laga kraft, samt länsstyrelsen i Kristianstads län hava underrättats angående styrelseval.

Arbetsstyrelse.

Enär sakägarna äro flera än två, skall företagets angelägenheter handhavas av en arbetsstyrelse, som väljes på allmänt sammanträde med sakägarna enligt föreskrifterna i vattenlagen 7 kap. 64 § .

Arbetsstyrelsens åliggande är bl.a.

att jämlikt föreskrifterna i vattenlagen 7 kap. 62 § anmäla styrelseval hos länsstyrelsen,

att genom infordrande av anbud eller på annat lämpligt sätt bortsetta arbetena på förmånligaste sätt till entreprenör, som kan godkännas av statens lantbruksingeniör i länet,

att själv och med biträde av sakkunnig person övervaka arbetets utförande i överensstämmelse med det upprättade förslaget,

att verkställa behövliga utdebiteringar och fördelningar av kostnader,

att föra räkenskaper över arbetet och årligen redovisa dessa för delägarna,

att för sistnämnda ändamål och då så eljest kan finnas nödigt kalla delägarna till sammanträde i den ordning, som föreskri-

ves i vattenlagen 7 kap. 64 §,

att vid alla sammanträden föra protokoll, vilket skall vara tillgängligt för delägarna senast 14 dagar efter sammanträdet,

att ombesörja dikenas vidmakthållande och upprepning å årstid, då växande gröda tager minst skada därav samt

att i övrigt vidtaga alla åtgärder, som kunna befrämja arbetets verkställande och vidmakthållande.

Till företaget hörande kartor och handlingar skola förvaras av därtill särskilt utsedd person och av denne hållas tillgängliga för envar, som vill taga del av desamma eller göra avskrifter eller anteckningar.

Arbetsföreskrifter.

Med avseende å företaget stadga synemännen i övrigt jämlikt vattenlagen 10 kap. 62 § :

att företaget skall benämnas Grantinge 3 och 7 dikningsföretag 1960,

att arbetet skall vara fullbordat före utgången av år 1966,

att arbetet bör kontrolleras och avsynas av därtill kvalificerad tjänsteman hos lantbruksnämnden i länet, och skall arbetet anses lagligen avslutat, då godkännande avsyningsbevis lämnats av denne,

att arbetet skall utföras i överensstämmelse med det upprättade förslaget, dock att mindre ändringar, som under arbetets utförande kunna visa sig lämpliga beträffande dikes läge och annat, som ej inverkar minskande på torrläggningens djup eller på avrinningen, och varom berörda sakägare äro eniga, må efter hörande av kontrollanten och med hans skriftliga medgivande företagas,

att cementrören skola gjutas av svensk cement, att de skola godkännas av kontrollanten, innan de nedläggas, och att deras läge skall kontrolleras av kontrollanten, innan de få höljas,

att den, som åtagit sig arbetet, ej må erhålla slutlikvid, förrän arbetet i sin helhet godkänts av kontrollanten samt
att rensning av brunnar skall ske minst två gånger årligen och så ofta behov därav föreligger. Koppling direkt till rörsträng förbjudes, utan skall tillkoppling av dräneringsledningar ske i företagets intagningsbrunnar.

Besvärshänvisning.

Är någon missnöjd med åtgärd eller beslut under denna syneförrättning eller med detta synemännens utlåtande ingive inom sextio dagar från nedanstående dag sina till Söderbygdens vattendomstol i Växiö ställda besvär. I besvären skola fullständigt upptagas klagandens alla påståenden och skälen därför, och skola vid besvären fogas de handlingar, klaganden vill åberopa till stöd för ändringssökandet. Besvären skola ingivas i tre exemplar.

Grantinge pr ATTARP den 10 juni 1960.

Klas Westling, Lars Lomfors Tunc Tupassers

VÄRDERINGSLÄNGD

Ägo- figur- nr	Förbättrad mark				Värde före torrläggning		Värde efter torrläggning		B å t n a d	
	åker, tomt		annan		pr ha	pr ägofigur	pr ha	pr ägofigur	pr ha	pr ägofigur
	ha	a	ha	a	kronor	kronor	kronor	kronor	kronor	kronor
1										
2										
Arealuträknings- och värderingslängd
till
"Grantinge 3 och 7 dikningsföretag 1960"
i
Stoby socken av Kristianstads län.

Fastighet och ägare

Ägobeskrivning m. m.

Stoby socken

Aa, 9/32 mtl. Grantinge 3³, Torsten Persson.

äker, förnyllad på sand m. m.

- - - - -
- - - - -
skogsmark

- - -
- - -
- - -

Arbetsbåttad uppkommer för fastigheten genom igentäggning
beräknas till 155 m² à 5 kr/m² (ord. II) =

Summa:

Ab, 5/64 mtl. Grantinge 3⁴, Nils Ivar Nilsson.

äker, förnyllad på sand m. m.

- - - - -
- - - - -
- - - - -
- - - - -
- - - - -

Summa:

VÄRDERINGSLÄNGD

Ägo- figur- nr	Förbättrad mark				Värde före torrläggning		Värde efter torrläggning		B å t n a d	
	åker, tomt		annan		pr ha	pr ägofigur	pr ha	pr ägofigur	pr ha	pr ägofigur
	ha	a	ha	a	kronor	kronor	kronor	kronor	kronor	kronor
1										
2										
3	1	37			2.400	888	3.000	1.110	600	222
4	2	22			2.400	528	3.000	660	600	132
5	3	35			1.800	630	3.000	1.050	1.200	420
6	4	46			1.200	552	3.000	1.380	1.800	828
7	5	91			2.400	2.184	3.000	2.730	600	546
8	6	19			1.800	342	3.000	570	1.200	228
9	7	42			2.400	1.008	3.000	1.260	600	252
10	8	12			1.500	180	3.000	360	1.500	180
11	9	45			1.500	675	3.000	1.350	1.500	675
12	10	79			2.100	1.659	3.000	2.370	900	711
13	11	06			900	54	3.000	180	2.100	126
14	12	08			900	72	3.000	240	2.100	168
15	13	17			900	153	3.000	510	2.100	357
16	14		03		—	—	—	—	—	—
17	15		04		—	—	—	—	—	—
18	16		03		—	—	—	—	—	—
19	17		07		—	—	—	—	—	—
20	av denna markens 1 ⁺¹⁰ - 2 ⁺⁶⁵ Värde av denna båtmed									
21								775.-		775
22										
23		4 59		17		8.925		14.545		5.620
24										
25	18	10			2.100	210	3.000	300	900	90
26	19	38			1.800	684	3.000	1.140	1.200	456
27	20	50			1.200	600	3.000	1.500	1.800	900
28	21	55			1.500	825	3.000	1.650	1.500	825
29	22	48			2.100	1.008	3.000	1.440	900	432
30		2 01				3.327		6.030		2.903

Fastighet och ägare

Ägobeskrivning m. m.

Ac, 5/16 mtl. Grantinge 4¹, Birger Axelsson.

äker, frönmylla på sand m.m. (ugl. Håll)

- 1 -

- 1 -

- 1 -

- 1 -

- 1 -

- 1 -

Summa:

Ad, 29/384 mtl. Grantinge 7⁶, Erik Olsson.

äker, frönmylla på sand

- 1 -

- 1 -

- 1 -

- 1 -

- 1 -

- 1 -

- 1 -

- 1 -

- 1 -

- 1 -

- 1 -

- 1 -

Summa:

Sammandrag I (vid utförandet av samtliga dikesträckor)

Aa, 9/32 mtl. Grantinge 3³, Torsten Persson

Ab, 5/64 mtl. Grantinge 3⁴, Nils Ivar Nilsson

Ac, 5/16 mtl. Grantinge 4¹, Birger Axelsson

Ad, 29/384 mtl. Grantinge 7⁶, Erik Olsson

Summa:

VÄRDERINGSLÄNGD

[illegible]

Sammandrag II. *(Vid uppförandet av dikesträckorna*

Aa, 9/32 mtl. Grantinge 3³, Torsten Persson

Ab, 5/64 mtl. Grantinge 3⁴, Nils Ivar Nilsson

Ac, 5/16 mtl. Grantinge 4¹, Birger Axelsson

Ad, 29/384 mtl. Grantinge 7⁶, Erik Olsson

Summs:

1
2
3
4
5
6
7
8
9
10
11
12
13
14
15
16
17
18
19
20
21
22
23
24
25
26
27
28
29
30

VÄRDERINGSLÄNGD

Ägo- figur- nr	Förbättrad mark				Värde före torrläggning		Värde efter torrläggning		B å t n a d	
	åker, tomt		annan		pr ha	pr ägofigur	pr ha	pr ägofigur	pr ha	pr ägofigur
	ha	a	ha	a	kronor	kronor	kronor	kronor	/kronor	kronor
1	A-B-C-D och C-E) <i>fädder</i>									
2	1 - 17	4 59		17		8.925		13.187.45		4.262.45
3	18 - 22	2 01				3.327		6.030		2.703
4	23 - 25	48				675		1.200		525
5	26 - 32	3 20				5.727		9.600		3.873
6		10 28		17		18.654		30.017.45		11.363.45
7										
8	<i>Grantinge pr Åtlarp den 10 juni 1960.</i>									
9										
10	<i>Klas Westling, J. L. Lomman, J. L. Lomman</i>									
11										
12										
Fastighet och ägare

Ägobeskrivning m. m.

1

2

3

4

5

6

7

8

9

10

11

12

13

14

15

16

17

18

19

20

21

22

23

24

25

26

27

28

29

30

Fastighet och ägare Ägobeskrivning	Ägo- figur- nr	Förbättrad mark		Värde pr ha		Båtnad	
		åker, tomt hektar	annan hektar	före kronor	efter kronor	pr ha kronor	pr ägofigur kronor
till <u>Grantinge 3 och 7 dikningsföretag 1960</u>							
i Stoby socken av Kristianstads län.							
<u>Stoby socken.</u>							
<u>Aa 9/32 mtl Grantinge 3³.</u>							
<u>Torsten Persson.</u>							
åker, torvmylla på sand m.m	1	0.37		2400	3000	600	222
" , -"	2	0.22		2400	3000	600	132
" , -"	3	0.35		1800	3000	1200	420
" , -"	4	0.46		1200	3000	1800	828
" , -"	5	0.91		2400	3000	600	546
" , -"	6	0.19		1800	3000	1200	228
" , -"	7	0.42		2400	3000	600	252
" , -"	8	0.12		1500	3000	1500	180
" , -"	9	0.45		1500	3000	1500	675
" , -"	10	0.79		2100	3000	900	711
" , -"	11	0.06		900	3000	2100	126
" , -"	12	0.08		900	3000	2100	168
" , -"	13	0.17		900	3000	2100	357
skogsmark	14		0.03	-	-	-	-
"	15		0.04	-	-	-	-
"	16		0.03	-	-	-	-
"	17		0.07	-	-	-	-
Brukningsbåtnad uppkommer för fastigheten genom igenläggning av dikessträckan 1+10-2+65. Värde av denna båtnad beräknas till 155 m á 5 kr/m (avd. II) =							775
<u>Summa</u>		4.59	0.17				5.620

Fastighet och ägare Ägobeskrivning	Ägo- figur- nr	Förbättrad mark		Värde pr ha		Båtnad	
		åker, tomt hektar	annan hektar	före kronor	efter kronor	pr ha kronor	pr ägofigur kronor
<u>Ab 5/64 mtl Grantinge 3⁴.</u>							
<u>Nils Ivar Nilsson.</u>							
åker, torvmylla på sand m.m.	18	0.10		2100	3000	900	90
" , "-	19	0.38		1800	3000	1200	456
" , "-	20	0.50		1200	3000	1800	900
" , "-	21	0.55		1500	3000	1500	825
" , "-	22	0.48		2100	3000	900	432
Summa		2.01					2.703
<u>Ac 5/16 mtl Grantinge 4¹.</u>							
<u>Birger Axelsson.</u>							
åker, torvmylla på sand m.m. (ngt sten)	23	0.09		1250	2500	1250	112:50
" , "-	24	0.29		1250	2500	1250	362:50
" , "-	25	0.10		2000	2500	500	50
Summa		0.48					525
<u>Ad 29/384 mtl Grantinge 7⁶.</u>							
<u>Erik Olsson.</u>							
åker, torvmylla på sand	26	0.45		1500	3000	1500	675
" , "-	27	0.34		2400	3000	600	204
" , "-	28	0.43		1500	3000	1500	645
" , "-	29	1.25		1800	3000	1200	1.500
" , "-	30	0.28		1200	3000	1800	504
" , "-	31	0.35		2100	3000	900	315
" , "-	32	0.10		2700	3000	300	30
Summa		3.20					3.873

VÄRDERINGSLÄNGD

Fastighet och ägare Ägobeskrivning	Ägo- figur- nr	Förbättrad mark		Värde pr ha		Båtnad	
		åker, tomt hektar	annan hektar	före kronor	efter kronor	pr ha kronor	pr ägofigur kronor
SAMMANDRAG I (vid utförandet av samtliga dikessträckor A-B-C-D, C-E och B-G). Aa 9/32 mtl Grantinge 3³. Torsten Persson1-174.590.175.620 Ab 5/64 mtl Grantinge 3⁴. Nils Ivar Nilsson18-222.012.703 Ac 5/16 mtl Grantinge 4¹. Birger Axelsson23-250.48525 Ad 29/384 mtl Grantinge 7⁶. Erik Olsson26-323.203.873 Summa10.280.1712.721							
SAMMANDRAG II. Gäller. (vid utförandet av dikessträckorna A-B-C-D och C-E) Aa 9/32 mtl Grantinge 3³. Torsten Persson1-174.590.174.262:45 Ab 5/64 mtl Grantinge 3⁴. Nils Ivar Nilsson18-222.012.703 Ac 5/16 mtl Grantinge 4¹. Birger Axelsson23-250.48525 Ad 29/384 mtl Grantinge 7⁶. Erik Olsson26-323.203.873 Summa10.280.1711.363:45							

Fastighet och ägare Ägobeskrivning	Ägo- figur- nr	Förbättrad mark		Värde pr ha		Båtnad	
		äker, tomt hektar	annan hektar	före kronor	efter kronor	pr ha kronor	pr ägofigur kronor

KOSTNADSFÖRSLAG

Läge	Längd m	Arbete, material e. d.	Antal	å-pris kr.	Kostnad kronor	Summa kronor
		till <u>Grantinge 3 och 7 dikningsföretag 1960 i</u> Stoby socken av Kristianstads län.				
0-0+72	72	<u>Dikessträckan A-B.</u>				
0-0+72	72	Schaktning för täckt led- ning, rörens läggning och dikesjordens återfyll- ning	m 72	4.50	324	324
		Betongrör med muff, inre diam. 300 mm (12")	m 72	7.50	540	540
		Intagningsbrunn av betong enl. typritning., inre diam. 700 mm	st 1	100:-	100	
		Rörutlopp enl. ritning	" 1	150:-	150	250
		För oförutsedda fall, ar- betets tillsyn m.m. tilläg- ges ca 10 %				116
					Summa	1.230
0+72-2+81	209	<u>Dikessträckan B-C.</u>				
0+72-1+10	38	Schaktning för täckt led- ning m.m.	m 38	5:-	190	
1+10-1+75	65	Dito dito	" 65	4:-	260	
1+75-2+81	106	Dito dito	" 106	3:-	318	768
		Betongrör med muff, inre diam. 300 mm (12")	m 209	7.50	1.567:50	1.567:50
1+10,2+81		Intagningsbrunnar av be- tong enl. typritn., inre diam. 300 mm (12")	m 2	100:-	200	200
		Överföres				2.535:50

Läge	Längd m	Arbete, material e. d.	Antal	å-pris kr.	Kostnad kronor	Summa kronor
		Överfört				2.535:50
		För oförutsedda fall m.m. tillägges				254:50
					Summa	2.790:-
2+81-8+55	574	<u>Dikessträckan C-D.</u>				
2+81-5+04	223	Schaktning för täckt led- ning m.m.	m 223	4:-	892	
5+04-8+55	351	Dito dito	" 351	3:50	1.228:50	2.120:50
2+81-5+04	223	Betongrör med muff, inre diam. 225 mm (9")	m 223	5:-	1.115	
5+04-6+20	116	Dito dito , inre diam. 225 mm (9")	" 116	5:-	580	
6+20-8+55	235	Dito dito , inre diam. 150 mm (6")	" 235	3.50	822:50	2.517:50
3+30,4+25		Intagningsbrunnar av be- tong enl. typritn.	st 5	100:-	500	500
5+04,6+20 8+55		För oförutsedda fall, m.m. tillägges				512
					Summa	5.650:-
20A+03-22+26	223	<u>Dikessträckan C-E.</u>				
20A+03-21+05	102	Schaktning för täckt led- ning m.m.	m 102	4:-	408	
21+05-21+84	79	Dito dito	" 79	3:-	237	
21+34-22+26	42	Dito dito	" 42	3.50	147	792
20A+03-22+26	223	Betongrör med muff, inre diam. 225 mm (9")	" 223	5:-	1.115	1.115
21+65,22+26		Intagningsbrunnar av betong enl. typritn.	st 2	100:-	200	200
		För oförutsedda fall m.m. tillägges				193
					Summa	2.300:-

KOSTNADSFÖRSLAG

Läge	Längd m	Arbete, material e. d.	Antal	å-pris kr.	Kostnad kronor	Summa kronor
40-43+08	308	<u>Dikessträckan B-G.</u> (utföres ej)				
40-42	200	Schaktning för täckt ledning, läggning och återfyllning	m	200 3:-	600	
42-43+08	108	Dito dito	"	108 2.50	270	870
40-42	200	Tegelrör, 4"	"	200 1.65	330	
42-42+64	64	" , 3"	"	64 1.10	70:40	
42+64-43+08	44	" , 2"	"	44 0.70	30:80	431:20
		För oförutsedda fall m.m. tillägges				128:80
					Summa	1.430:-
		<u>SAMMANDRAG.</u>				
		Dikessträckan A-B			1.230	
		-"- B-C			2.790	
		-"- C-D			5.650	
		-"- C-E			2.300	11.970
		-"- B-G (utföres ej)				1.430
					Summa kronor	13.400:-
Därest vid utförandet befinnes, att rörfogarna böra tätas, skall detta ske på lämpligt sätt enligt kontrollantens anvisningar.						
Grantinge pr Attarp den 10 juni 1960.						
 statens lantbruksingeniör.						

Läge	Längd m	Arbete, material e. d.	Antal	å-pris kr.	Kostnad kronor	Summa kronor

Sammanställning över förrättningskostnaderha vid
Grantinge 3 och 7 dikningsföretag 1960 i Stoby socken av Kris-
 tianstads län.

Arvode till statsverket enligt lant-

bruksingeniörstaxan

742:--

Förrättningsmannens utlägg (inbindning av

2 band handlingar samt ozalidkopior m.m.)

10:--

Godemännens resekostnadsersättning samt dag-

arvoden

152.76

Hantlangning m.m.

180.-

Kronor

1.084.76

Grantinge pr Attarp den 10 juni 1960.

Klas Westling

lantbruksingeniör, förrättningsman.