



Registernummer:

<u>Munka Ljungby socken</u>			Bd	Hunseröd	1 ⁶⁹
Aa	Skillinge	1 ¹¹²	Be	"	1 ³¹
Ab	"	1 ¹⁰⁹	Ca	Ö. Älekärr	2 ³
Ac	"	1 ¹²⁷	Cb	"	2 ⁴
Ba	Hunseröd	1 ²⁸	Cc	"	2 ¹⁰
Bb	"	1 ⁴²	Cd	"	2 ⁸ , 2 ⁹
Bc	"	1 ³⁶	Da	Munka Ljungby	34 ⁶

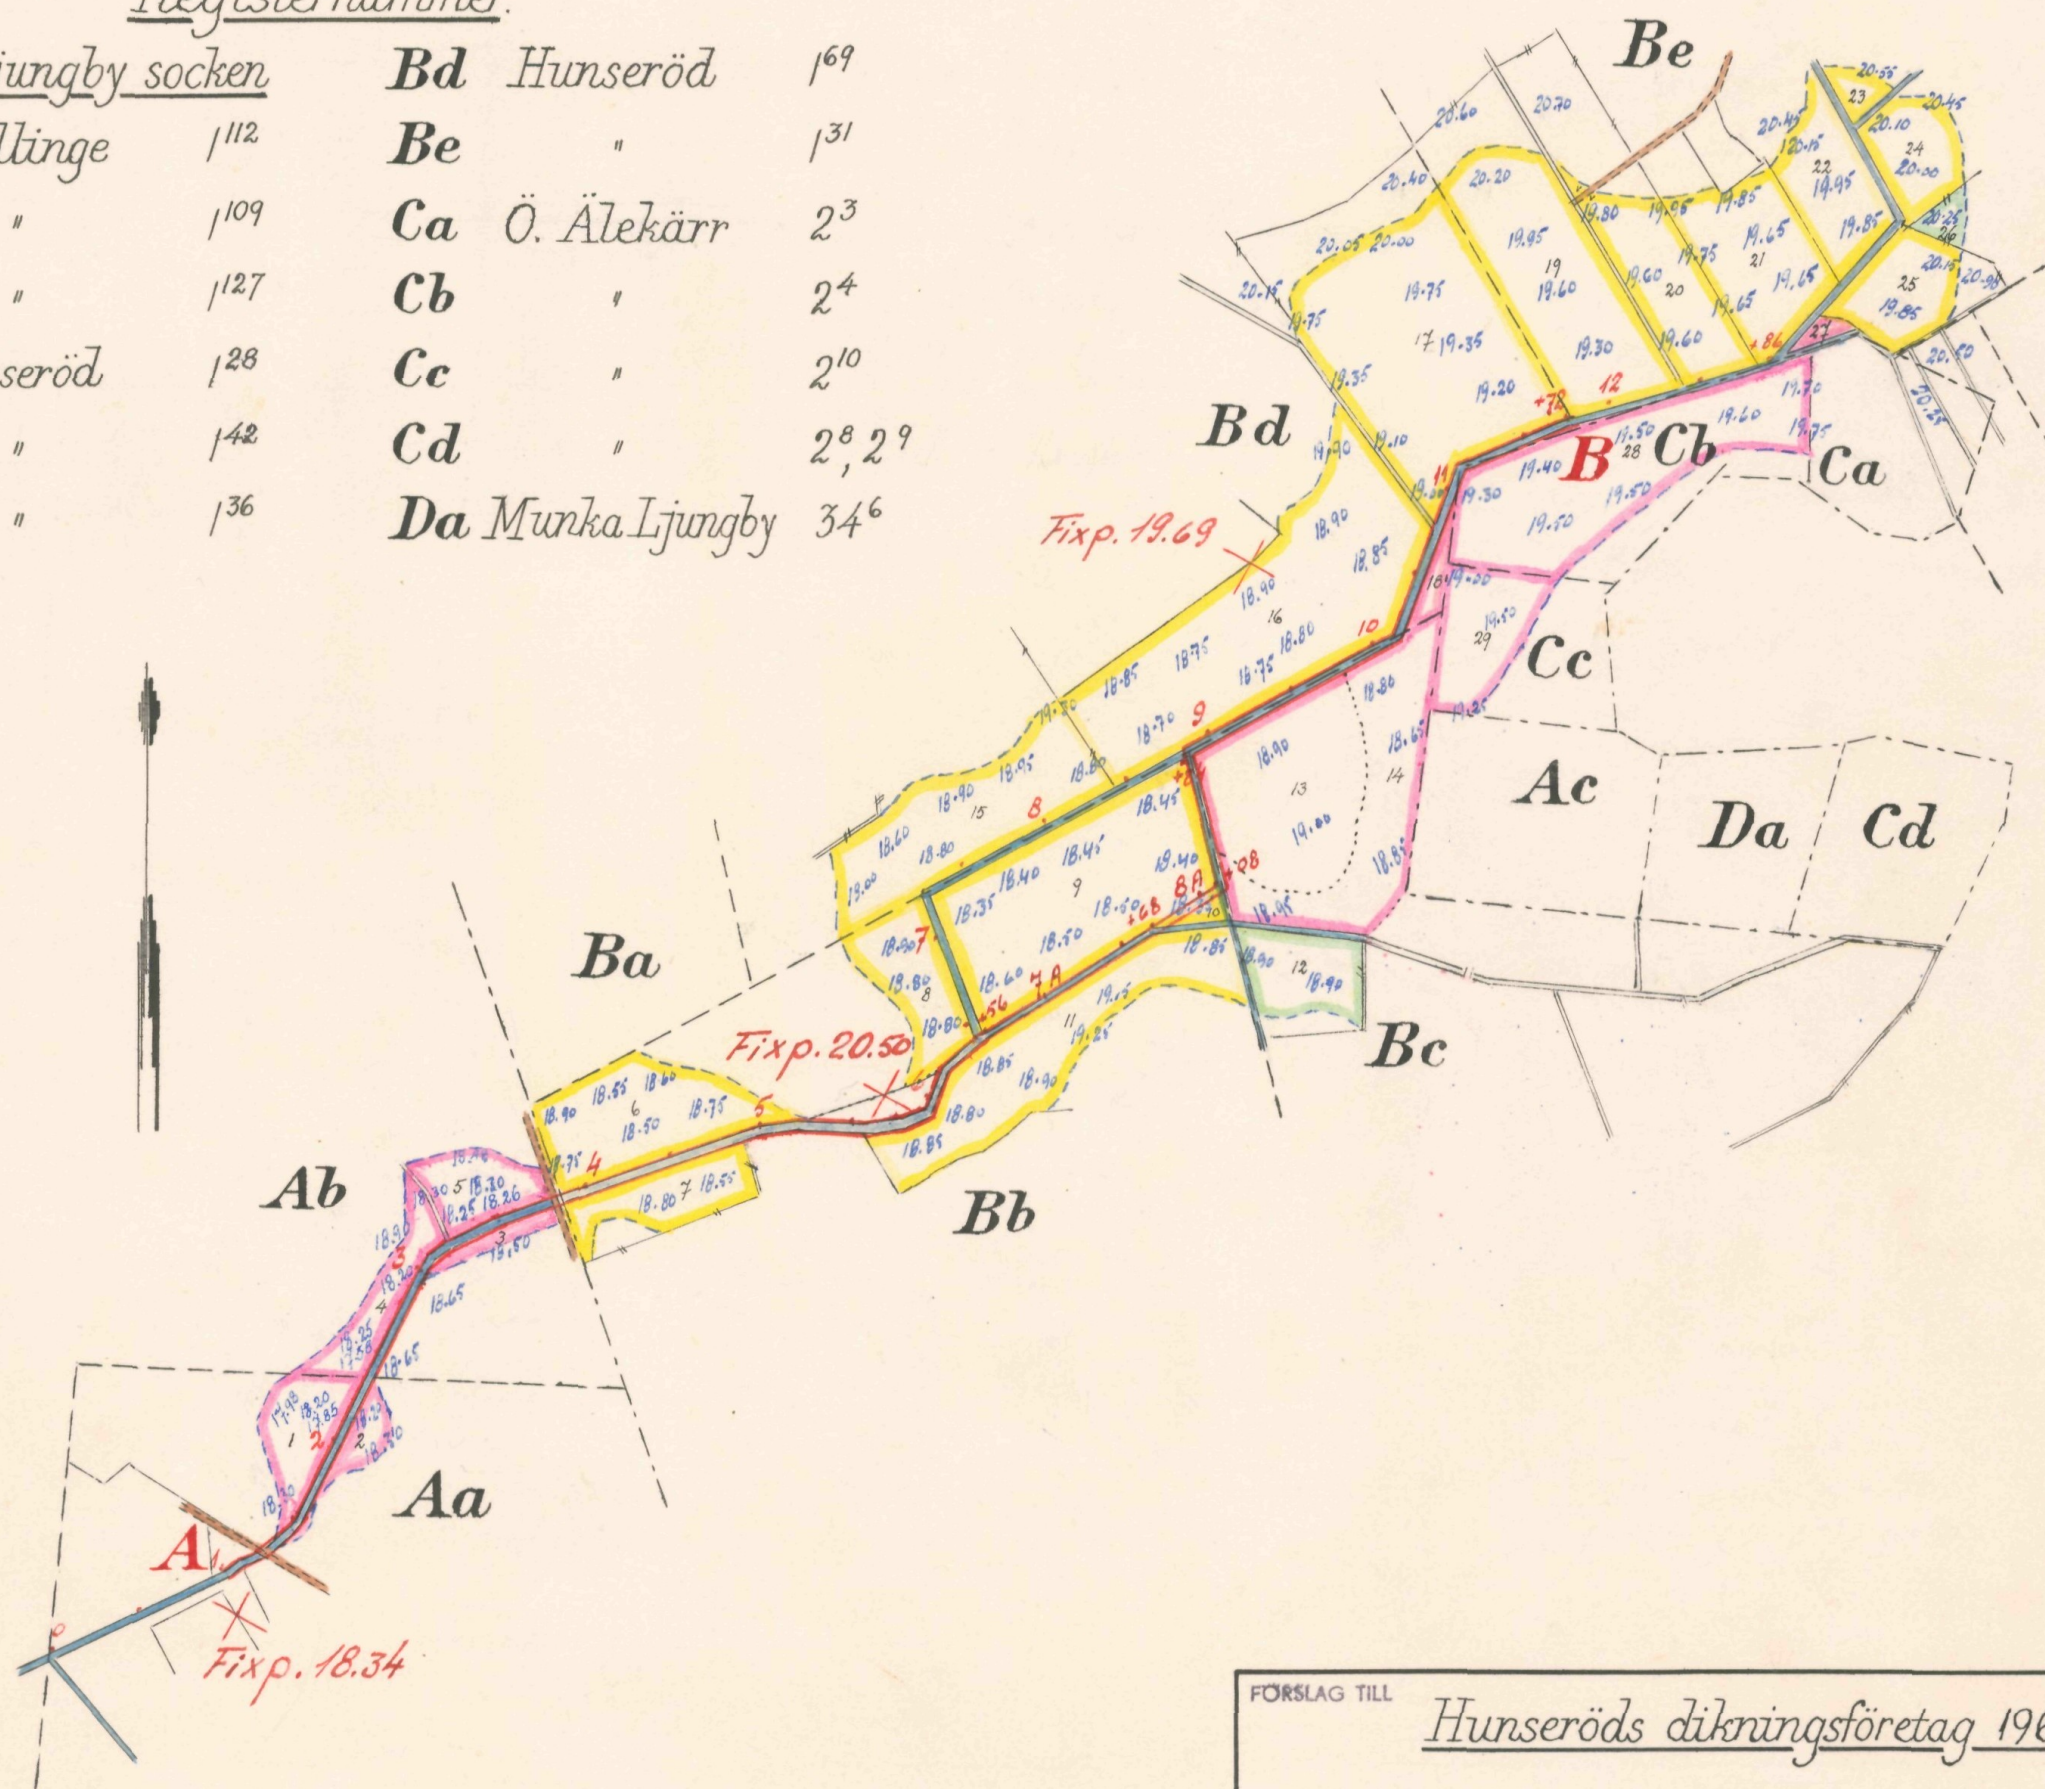

Skala 1:4000

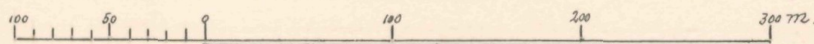

FÖRSLAG TILL

Hunseröds dikningsföretag 1960

I Munka Ljungby

SOCKEN(-NAR) AV Kristianstads LÄN

UPPRÄTTAT ÅR(-EN) 1960

{UTAN}




SAMBAND MED SYNEFÖRRÄTTNING ENL. VATTENLAGEN AV

ORIGINAL
KÖPIAKlas Westling
(NAMN)statens Lantbruksingenjör
(TITEL)

ANTAL RITN. ST. 3

KUNGL. LANTBRUKS
STYRELSENS ARKIV
nämndens

L2-557

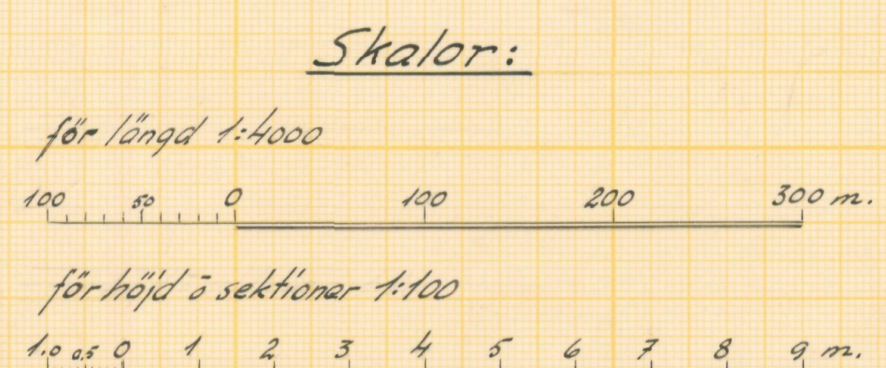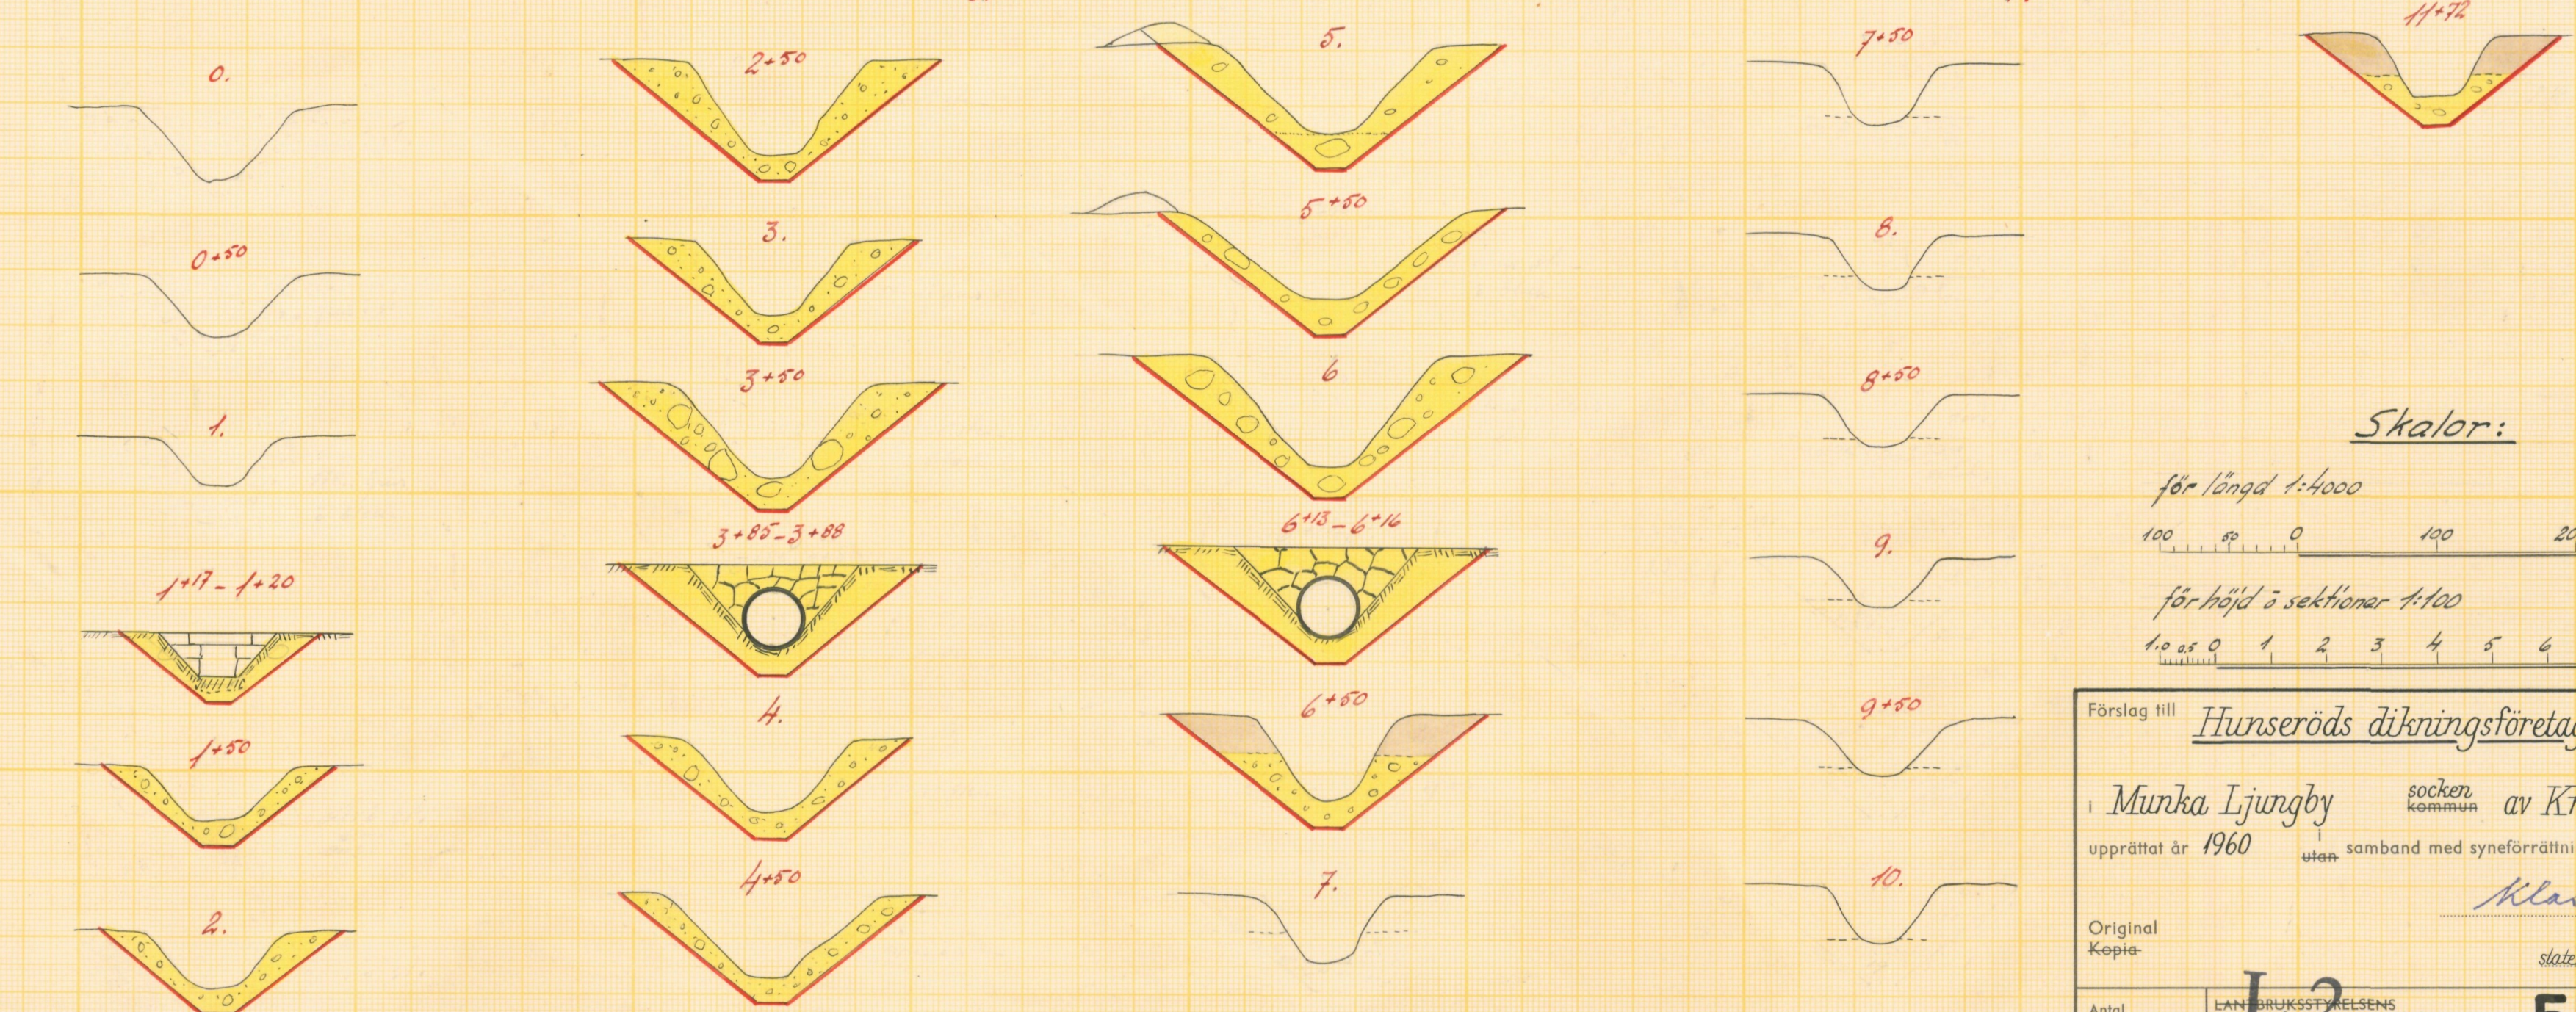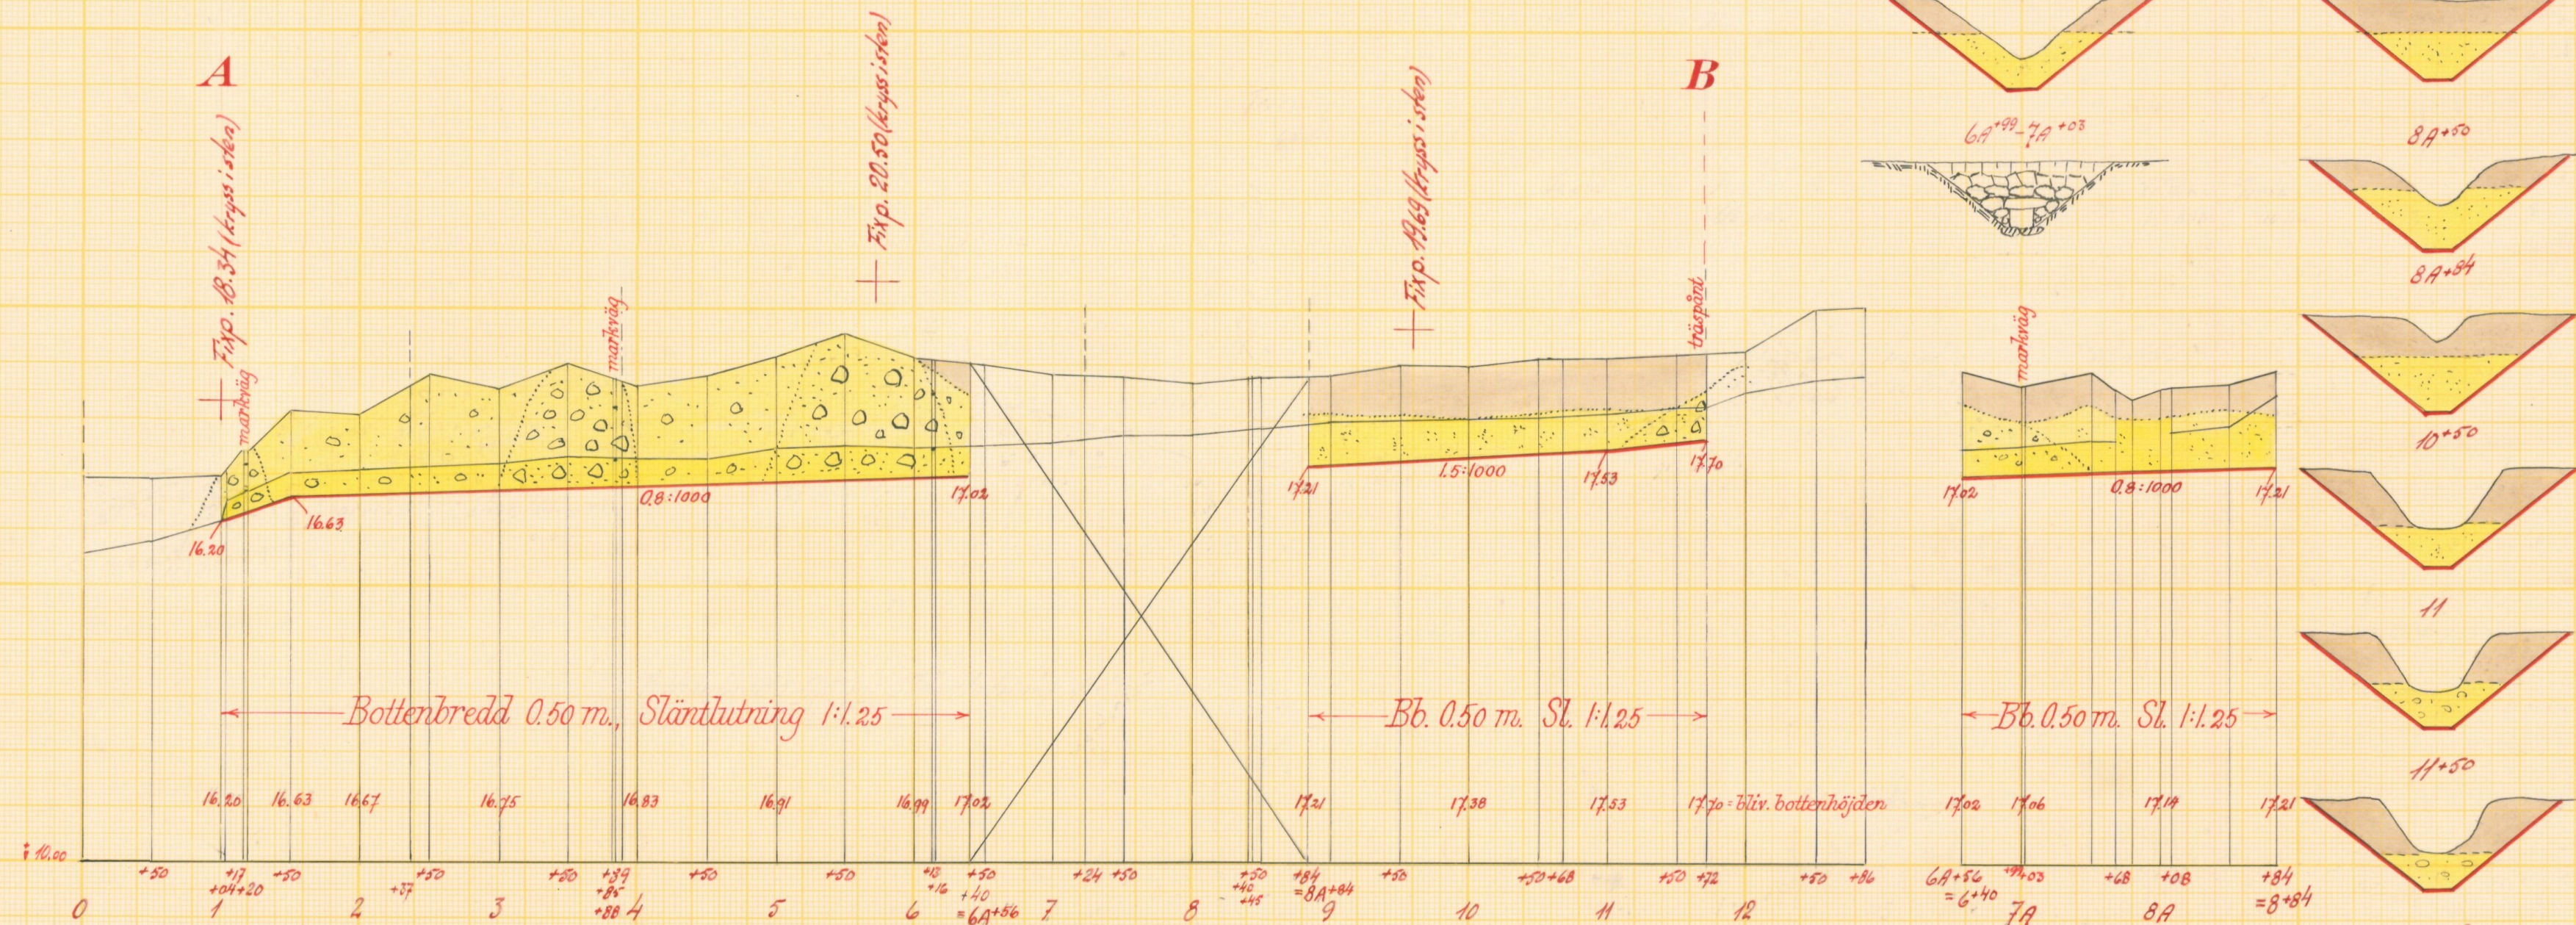

Förslag till **Hunseröds dikningsföretag 1960**

i **Munka Ljungby** socken av **Kristianstads** län
 upprättat år **1960** uten samband med syneförrättning enl. vattenlagen av

Original
 Kopie


Namn **Klas Westling**
 Titel **statens lantbruksingenjör**

Antal
 ritn. st. **3**

LANTBRUKSSTYRELSENS
 LANTBRUKSKAMMARENS
 ARKIV


Nr **557**

Förslag till rörtrumma vid 1+16-1+20

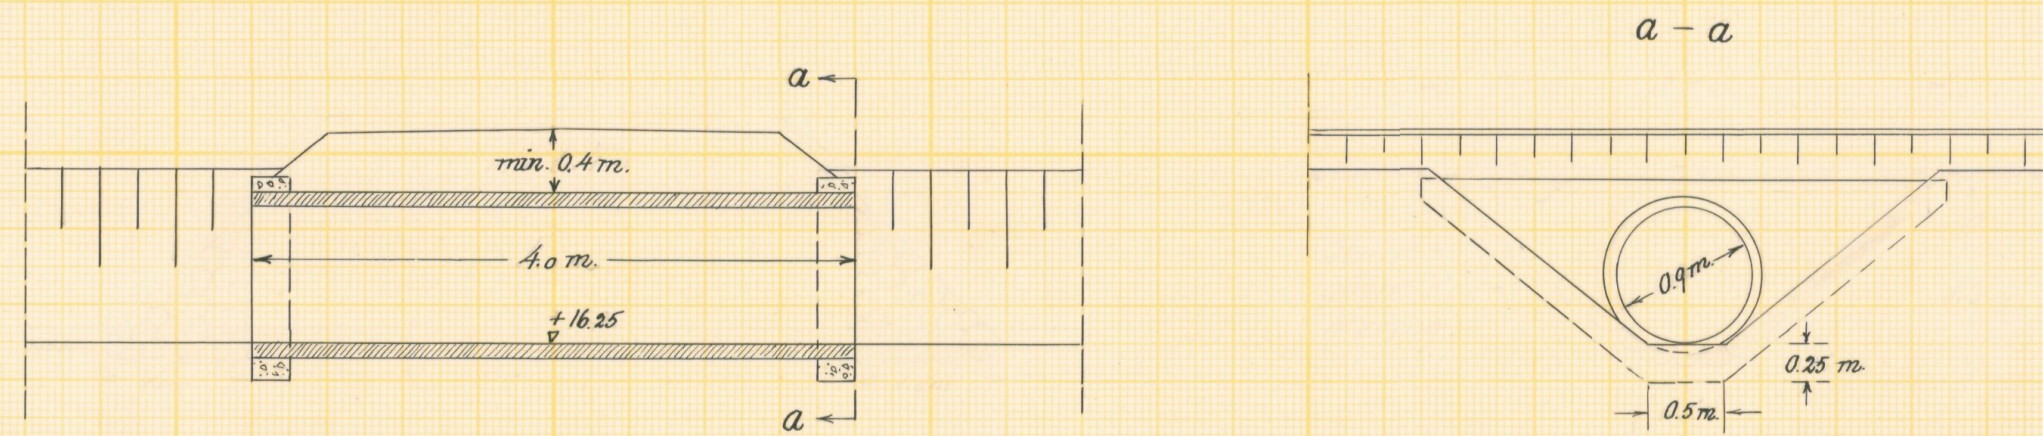

Vingmurarna rutarmeras med
rundjärn ϕ 8 mm, $\%$ 200 mm

Förslag till rörtrumma vid 6A+98-7A+04

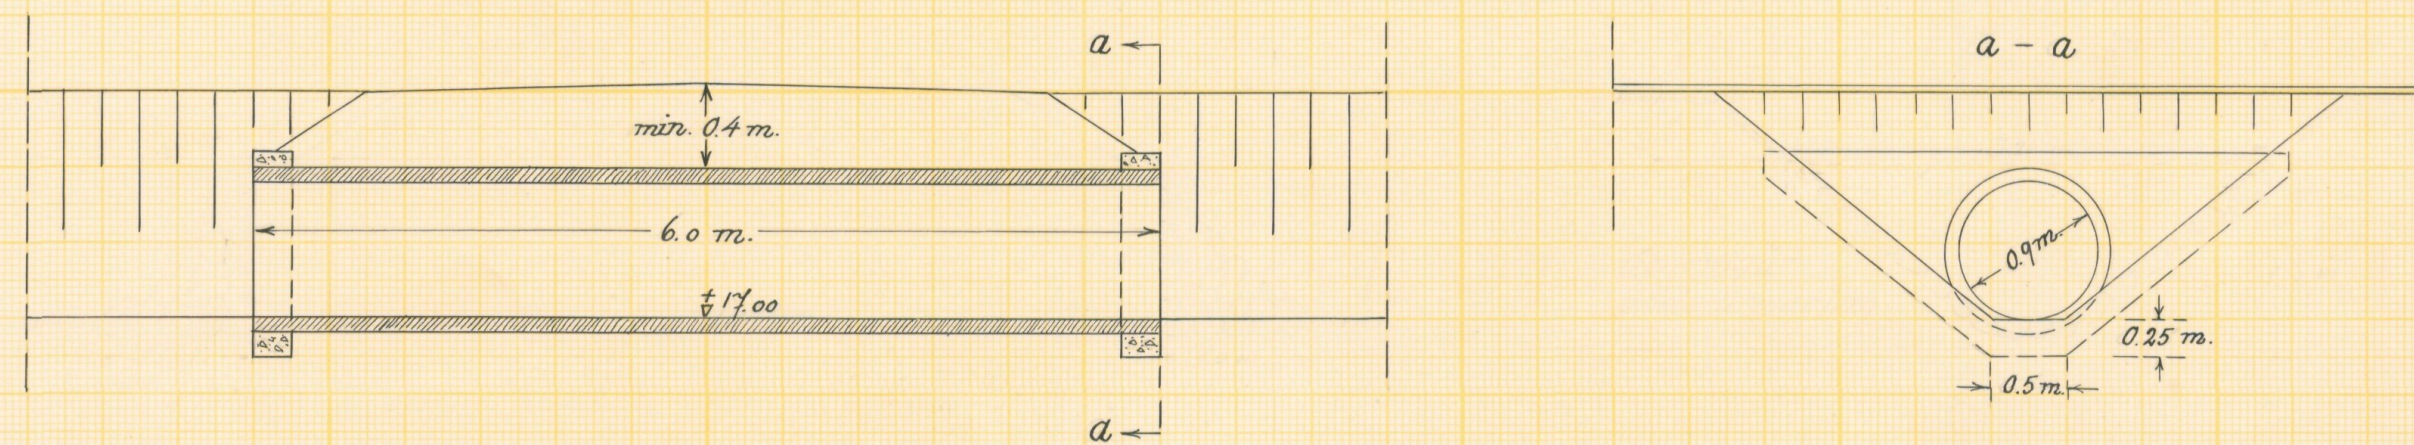

Vingmurarna rutarmeras med
rundjärn ϕ 8 mm, $\%$ 200 mm

Skala 1:50



Förslag till Hunseröds dikningsföretag 1960

i Munka Ljungby ^{socknen} ~~kommun~~ av Kristianstads län
upprättat år 1960 i samband med syneförrättning enl. vattenlagen av

Klas Westling
Namn

Original
Kopia

statens lantbruksingenjör
Titel

Antal
ritn. st. 3

LANTBRUKSSTYRELSENS
LANTBRUKSAMMENS
ARKIV

L 2
Nr

557



Akt nr:

11-L2-557

Synehandlingar

rörande

Hunseröds dikningsföretag 1960

i Munka Ljungby socken

av Kristianstads län.

O R I G I N A L H A N D L I N G A R

rörande

torrläggning av mark inom Skillinge nr 1, Hunseröd nr 1,
Ö. Älekärr nr 2 och Munka Ljungby nr 34 i Munka Ljungby
socken av Kristianstads län; upprättade år 1960 vid syne-
förrättning enligt vattenlagen av

Klas Westling

statens lantbruksingeniör.

Handlingarna innehålla förutom titelblad trettiotre (33) skrivna
och paginerade sidor + 1 tidning samt åtföljas av plan-, profil-
och sektionsritningar i 3 blad.

Ö V E R S I K T S K A R T A.

Skala 1:100.000.



Generalstabsblad nr 8 (Ängelholm).

/

Protokoll fört vid syneför-
rättning enligt 10 kap. vattenla-
gen rörande utförande av vattenav-
lopp för torrläggning av mark inom
Skillinge nr 1, Hunseröd nr 1,
Ö. Älekärr nr 2 och Munka Ljungby
nr 34 i Munka Ljungby socken av
Kristianstads län.

År 1960, juli 25, kl. 9.30 f.m. hos lantbr. Sven Kronkvist i
Hunseröd.

Närvarande:

undertecknad lantbruksingeniör, förrättningsman,
skiftesgodemännen Sture Persson i Lärkholm och Erik Olofsson i
Björkeslund,

sökanden

Sven Kronkvist i Hunseröd,

övriga sakägare

Anna Andersson, delägare i Karl Herman Wallins sterbhus i Hunseröd,

Claes Jönsson i Ellekärr,

Erik V. Karlsson i d:o ,

Sven Elofsson i Hunseröd för ägor i Skillinge, och Hunseröd,

Samuel Johansson i Skillinge,

Tage Ivarsson i Hunseröd och

Bror Gösta Hornvall i Ellekärr.

§ 1.

Det för förrättningsmannen utfärdade förordnandet upp-
lästes.

§ 2.

Jäv mot synemännen anmälades ej, ej heller visste dessa
med sig något jävsförhållande till någon av sakägarna.

§ 3.

Den efter verkställda förundersökningar upprättade pro-

filritningen över det avloppsdike, om vars utförande fråga var, företeddes tillika med plankarta över den mark, som befunnits för sin torrläggning beroende av företagets utförande.

§ 4.

Sökanden yrkade att avloppsdiket skulle upptagas till sådant djup och dimensioner, att trygghet mot översvämning samt möjlighet till markens torrläggning till omkring 1.2 meters djup däri-
genom i regel bleve beredd, och borde avloppet utföras som öppet dike.

§ 5.

Mark till avloppets utvidgning och rätning ansågs av de närvarande böra av vederbörande jordägare upplåtas utan ersättning. Däremot ansågs sakägarna skäligt, att ersättning utginge för intrång av jord- och stenupplag, och dylikt ersättningsbelopp yrkades av Samuel Johansson.

§ 6.

Beträffande broar för över avloppet ledande vägar yrkades, att befintliga dylika skulle ombyggas i samband med diknings-
arbetenas utförande i övrigt, därest detta erfordrades för att den äskade torrläggningseffekten skulle uppkomma.

§ 7.

Synemännen meddelade, att de omedelbart ämnade påbörja för företagets utförande erforderliga värderingar. Resultatet av dessa skulle jämte förslag till företagets utförande med kostnadsberäkning m.m. framläggas för intressenterna vid nytt sammanträde, vilket skulle hållas på samma plats den 28 september 1960 kl. 10 f.m., och skulle några ytterligare kallelser eller kungörelser till detta sammanträde ej utgå.

Hunseröd pr Munka Ljungby den 25 juli 1960.

Klas Westling
statens lantbruksingenjör.

Biträdande godemän:

Lenn Persson Erik Olsson

3.
År 1960, september 28, kl. 10:00 f. m. hos lantbrukaren Sven Kronkvist
i Hunseröd.

Närvarande:

undertecknad And. B. Andersson förste assistent hos statens lantbruks-
ingenjör,
sakägarna

Sven Kronkvist i Hunseröd,

Samuel Johansson, ^{Skillinge} genom Viktor Eriksson utan fullmakt,

Anna Andersson, delägare i Karl Herman Wallins sterbhus i Hunseröd,

Sven Elofsson i Hunseröd

Tage Ivarsson i "

Claes Jönsson i Ö. Ellekärr,

Erik W. Karlsson i "

§ 8.

Enär förrättningsmannen, lantbruksingenjör Klas Westling,
på grund av sjukdom icke kunnat infinna sig för att hålla det till i
dag utsatta sammanträdet, hade undertecknad And. B. Andersson
befullmäktigats att i Westlings ställe hålla detta sammanträde.

§ 9.

Andersson meddelade att nytt sammanträde komme att hållas
på samma plats onsdagen den 9 november 1960 kl. 10:00 f. m., till
vilket sammanträde inga nya kallelser eller kungörelser komme
att utfärdas.

Hunseröd pr Munka-Ljungby den 28 september 1960



förste assistent hos statens lantbruksingenjör

Protokollet genast uppläst betygas.



4.

År 1960, november 9, kl. 10 f.m. hos lantbr. Sven Kronkvist i
Hunseröd.

Närvarande:

förutnämnda synemän och nedannämnda sakägare

Sven Kronkvist i Hunseröd

Anna Andersson, delägare i Karl Herman Wallins sterbhus i Hunseröd,

Claes Jönsson i Ellekärr,

Erik V. Karlsson i d:o ,

Samuel Johansson i Skillinge gm Viktor Eriksson enl. bif. fullm.,

Tage Ivarsson i Hunseröd och

Sven Elofsson i d:o .

§ 10.

Förrättningsmannen vitsordade, att han på grund av sjukdom varit förhindrad att komma till sammanträdet den 28 september (sjukdom = hjärtinfarkt). På grund härav hade han anmodat förste assistenten And.B. Andersson att komma tillstädes till sammanträdet och meddela, att nytt sammanträde i stället skulle hållas på samma plats den 9 november 1960, kl. 10 f.m. Andersson hade vid sammanträdet den 28 september 1960 fört protokoll, paragraferna 8 och 9 i förrättningsprotokollet.

§ 11.

Det av förrättningsmannen upprättade förslaget med därtill hörande längder genomgicks med sakägarna, varjämte synemännens utlåtande angående företaget upplästes för delägarna.

§ 12.

Till arbetsstyrelse för företaget valdes lantbrukaren Sven Kronkvist, adress Hunseröd pr Munka Ljungby och uppdrogs åt honom jämväl att emottaga och förvara till företaget hörande kartor och handlingar.

5.
Till revisorer att granska företagets räkenskaper m.m.
valdes Sven Elofsson i Hunseröd och Claes Jönsson i Ö. Ellekärr.

§ 13.

Sammanställning över förrättningskostnaderna företeddes,
och meddelade förrättningsmannen, att räkning å det arvode, som enligt lantbruksingeniörstaxan skulle inbetalas till statsverket, kom-
me att tillsändas sakägarna från lantbruksnämnden i Kristianstad.

§ 14.

Sedan bestämmelserna angående besvär mot förrättningen
enligt grunder i vattenlagen 11 kap. 85 § meddelats sakägarna, för-
klarades förrättningen avslutad.

Hunseröd pr Munka Ljungby den 9 november 1960.

Klas Westling
statens lantbruksingeniör.

Biträdande godemän:

Sven Elofsson

Claes Jönsson

MM9-12-59
Ank. d. 3 0 JUN 1959
III Landskansliet
i Kristianstads län

Insändes till vederbörande lantbruksnämnd.
Lantbruksnämnden
i Kristianstads län
- 8 MAJ 1959
D: nr 7. 4. 24

Till Länsstyrelsen i Kristianstads län.

Härmed anhålles om förordnande för behörig förrättningsman att handlägga syneförrättning enligt 10 kap. vattenlagen för torrläggning av ~~ett~~^{oss} tillhörig mark inom Munkaljungby socken(-nar) av Kristianstads län. Förrättningen avser reglering av gränsdike

här uppgives så fullständigt som möjligt företagets beskaflenhet (dikning, åreglering, sjösänkning, invallning e. d.), vidare 50 hektar företagets omfattning (areal som skall torrläggas, avloppens längd o. d.), om flottled, damm, järnväg, landsväg e. d. beröres m. m.

Närmaste järnvägsstation Ängelholm

Meddelanden om förrättningen ställas till Lantbrukaren Sven Kronkvist
titel, namn och fullständig adress samt telefon.
Husseröd Munkaljungby Tel. 40046 Ä.holm
Munkaljungby den 6/5 19 59

Sökandes namn: Sven Kronkvist Fastighet: Husseröd 1:69
för fastigheten

» »
» »

Förutom nämnda, sökandena tillhöriga fastigheter, väntas nedanstående ägare och fastigheter bli berörda av företaget.

Icke sökandes namn:

Fastighet:

icke sökandes namn:	Fastigheter:
Skäldinge Gärd	ägare av fastigheten
Salma Wallin Herthum	» » »
Sven Elofson Fäldenborg	» » »
Tage Jönsson Humeröd	

Lantbruksnämnden får till förrättningsman föreslå:

den 19.....

På Lantbruksnämndens vägnar:

209/59 8.

LÄNSSTYRELSEN

I
KRISTIANSTADS LÄN

LANDSKANSLIET

Till Statens lantbruksingenjör Klas Westling,
Kristianstad.

Jämlikt 10 kap. 33 § vattenlagen finner länsstyrelsen på därom av lantbrukaren Sven Kronkvist, Munka Ljungby gjord ansökan skäligt förordna Eder att i enlighet med föreskrifterna i nämnda lag, därest laga hinder ej möter, handlägga syneförrättning för torrläggning av mark för reglering av gränsdike å Hunseröd 1⁶⁹ m.fl. fastigheter i Munka Ljungby socken och kommun.


./.

Förenämnda ansökan bifogas.

Kristianstad i landskansliet den 7 juli 1959.

ca
31.

På länsstyrelsens vägnar:

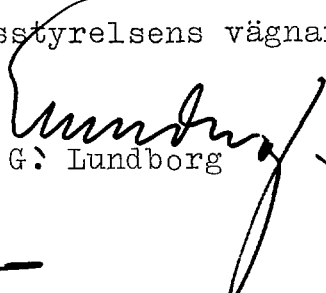
G. Lundborg


S.E. Sundström

✓
IIIM9-12-59

Nr 1029.

9.
Lantbruksingenjörens kungörelse rörande syne-
förrättning den 25 juli 1960 kl. 9.30 f.m.
inom Skillinge nr 1, Hunseröd nr 1, Ö.Älekärr
nr 2 och Munka Ljungby nr 34 i Munka Ljungby
socken av Kristianstads län.

K U N G Ö R E L S E .

Syneförrättning enl. vattenlagen rörande utförande av
avloppsdikey för torrläggning av mark inom Skillinge nr 1, Hunse-
röd nr 1, Ö.Älekärr nr 2 och Munka Ljungby nr 34 i Munka Ljungby
socken av Kristianstads län kommer att handläggas vid sammanträ-
de hos lantbr. Sven Kronkvist i Hunseröd den 25 juli 1960 kl.
9.30 f.m., då sakägare hava att tillstädeskomma för utförande av
sin talan.

Kristianstad den 28 juni 1960.

Klas Westling


statens lantbruksingenjör.

Kungörelsen anslagen i Munka Ljungby kyrka söndagen den 3 juli
1960, betygar i tjänsten

Torsten Andersson

Torsten Andersson

Kyrkoadjunkt

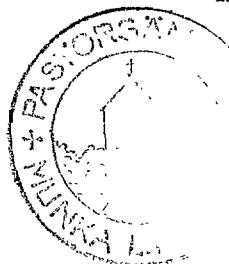

Avsänd till pastorsämbetet i Munka Ljungby socken den 28 juni 1960

Fullmakt.

Då jag ej själv kan vara
närvarande på sammanträdet
angående svarta bäcks reglering
har jag lämnat talan åt
Viktor Eriksson.

Skillingen den 8 november 1960.
Samuel Johansson

Bevittnas:

Bertil Krissberg
Hanseröd

Leif Timberg
Hanseröd.

//

F Ö R T E C K N I N G

över delägare i det avdikningsföretag, som avser torrläggning av mark inom Skillinge nr 1, Hunseröd nr 1, Ö. Älekärr nr 2 och Munka Ljungby nr 34 i Munka Ljungby socken av Kristianstads län, vilka jämlikt vattenlagen 10 kap. 8 och 40 §§ underrättats angående sammanträdet den 25 juli 1960 kl. 9.30 f.m.

- | | | | |
|-----|--------------------------------|-------------|---------------|
| 1. | Lantbrukare Salomon Johansson, | Axtorp, | MUNKA LJUNGBY |
| 2. | " Karl Hansson, | Skillinge, | "- |
| 3. | " Sven Elofsson, | Fältenborg, | "- |
| 4. | Karl Herman Wallins sterbhus, | | |
| | Adr. Fr. Anna Andersson, | Fältenborg, | "- |
| 5. | Lantbrukare Sven Kronkvist, | Hunseröd, | "- |
| 6. | " Tage Ivarsson, | Hunseröd, | "- |
| 7. | " Bror Gösta Hornwall, | Tofta gård, | "- |
| 8. | " Claes Jönsson, | Ellekärr, | "- |
| 9. | " Erik V. Karlsson, | Ellekärr, | "- |
| 10. | " Åke Sjödahl, | Nygård, | "- |

Att underrättelser avsånts till förestående sakägare med posten den 28 juni 1960, intygas.

I tjänsten:

Klas Bostling

U T L Å T A N D E

angående utförande av vattenavlopp för torrläggning av mark inom Skillinge nr 1, Hunseröd nr 1, Ö.Ålekärr nr 2 och Munka Ljungby nr 34 i Munka Ljungby socken av Kristianstads län avgivet av synemännen vid syneförrättning enligt 10 kap. vattenlagen år 1960.
Avdikningsområdets belägenhet och företagets planläggning.

Företaget, som huvudsakligen avser torrläggning av redan odlad jord, är att hänföra till dikning. Det är beläget å Rönneåns nederbördsområde nr 96. Mot företagets utförande på sätt i detta utlåtande närmare finnes angivet möter enligt syne-
männens förmenande icke något laga hinder.

Beträffande företagets planläggning anmärkes här, att som av förslagsritningarna framgår, innebär förslaget, att dikessträckan 6+40-8+84 skall flyttas från sin nuvarande plats och till det dike, som genomflyter fastigheten Hunseröd 1⁴² på ett avstånd från gränsen mellan Hunseröd 1⁴² och Hunseröd 1⁶⁹ av omkring 80 meter. Denna flyttning har ansetts ändamålsenlig, enär marken ligger lägre här än vid nämnda gräns. Dessutom anföres, att enligt förslaget en spånt skall utföras i avloppets slutpunkt vid 11+72 för att hindra utskärningar i avloppet här. Därest avloppet senare uppgräves ovanför 11+72 till sådant djup, att faran för utskärning bortfaller, må spånten borttagas.

Sökande.

Sökande till förrättningen är Sven Kronkvist såsom ägare till fastigheten Hunseröd 1⁶⁹.

Företagets utsträckning är beroende av sökandens yrkanden och förefintliga fallförhållanden, och omfattar syneförrättningen i anledning härav den dikessträcka, som å hithörande plankarta utmärkts med tvenne jämnlöpande, röda linjer och betecknats A-B.

Plankarta och profilritning.

Över den avloppssträcka, om vars utförande fråga nu är, äro dels profil- och sektionsritningar uppgjorda utvisande lutningsförhållandena och avloppets beskaffenhet i övrigt, och dels plankarta upprättad utvisande den mark, som med nu befintligt avlopp ej kan torrläggas till ändamålsenligt djup. Begränsningskurvan för den vattensjuka marken har i åkermark lagts 1.4 meter över ordinärt sommarvattenstånd i avloppet och i övrig mark 1.0 meter över nämnda vattenstånd, men har vid bestämmande av begränsningskurvan jämväl nödig hänsyn till markens avfall mot avloppet tagits.

Båtnadsuppskattning.

Jämlikt bestämmelserna i vattenlagen 7 kap. 22 § och 10 kap. 60 § hava synemännen uppskattat den mark, som ansetts beroende av företagets utförande, och har därvid uppskattning skett av marken såväl i dess skick före företaget som ock i det skick, vari den antages komma efter företagets fullbordan, och framgå såväl de å de särskilda ägofigurerna som de å de olika fastigheterna belöpande andelarna av den särskilda längd, som finnes bilagd detta utlåtande. Enligt denna längd utgör markens värde före företaget 18.476 kronor och efter företaget 31.708 kronor, vadan värdet av båtnaden genom företagets utförande av synemännen uppskattats till 13.232 kronor.

Båtnaden utgöres i sin helhet av alstringsbåtnad. Vid uppskattning av denna har hänsyn tagits till såväl jordens naturliga godhet som markens höjdläge m.m., och har för bestämmande av höjdlägets inverkan på jordvärdena särskild gradtabell upprättats.

Nederbördsområde och dimensionering.

För att den beräknade jordförbättringen skall uppkomma

14.
måste dikningsarbetet utföras i överensstämmelse med förslaget, som är upprättat med hänsyn till framrinnande vattenmängd, markens lutningsförhållanden, dikningsarbetets ändamål m.m.

Avloppets nederbördsområde utgör i dess nedre del omkring 175 hektar. Några särskilda beräkningar för bestämmande av dikesdimensioner hava ej ansetts erforderliga, utan hava dessa föreslagits efter praktiskt bedömande med hänsyn till erhållandet av äskat torrlägningsdjup enligt paragraf 4 i förrättningsprotokollet, och framgå de föreslagna dimensionerna av förslagsritningarna.

Fixpunkterna i företaget äro lagligen skyddade och få alltså ej övertäckas eller förstöras. Önskar jordägare borttaga fixpunkt, skall han göra anmälan härom till statens lantbruksingeniör, vilken då låter avväga annan lämplig fixpunkt. Kostnaden för lantbruksingeniörens i sådant hänseende företagna förrättning gäldas av dikningsföretaget. Fixpunkternas läge i plan framgår av plankartan, deras höjdläge och utseende av påskrift å profilritningen.

Ersättningar.

Av paragraf 5 i förrättningsprotokollet framgår, att sakägarna yrkat, att ersättning skulle utgå för intrång av jord- och stenupplag, men att de däremot ansett, att mark till avloppets ~~pets~~ utvidgning och rätning borde av vederbörande jordägare upplåtas utan ersättning. Med anledning härav finna synemännen skäligt bestämma, att ersättning för mark till avloppets utvidgning och rätning ej skall utgå. För intrånget av jord- och stenupplag finna synemännen däremot skäligt bestämma, att ersättning skall gäldas. Ersättningen skall uträknas efter företagets utförande och beräknas å sådant sätt, att den areal, som tagits i anspråk för upplagen jämte banketten mellan diket och upplagen

ersättes efter det värde pr ytenhet, som åsatts marken efter företags utförande enligt arealuträknings- och värderingslängden. Skulle å någon sträcka dylikt värde saknas i längden, skall värdet vara 3.000 kr/ha i odlad mark och 1.000 kr/ha i annan mark. Uppmätning av den i anspråk tagna arealen och uträkning av ersättningsbeloppen bör verkställas av 2 st. av arbetsstyrelsen tillkallade, ojäviga, i jordbruk kunnige män lämpligen skiftesgodemän.

I samband med företags utförande är det erforderligt, att träd borttagas till nödig bredd efter diket å fastigheterna litt Aa och Ab för att en grävmaskin skall komma fram. Grävmaskin kan emellertid endast behöva komma fram på avloppets ena sida. Med ledning härav finna synemännen skäligen bestämma, att till ägaren av fastigheten litt Aa skall utgå en extra ersättning med 100 kronor för dessa träd och till ägaren av fastigheten litt Ab en ersättning med 200 kronor.

Vid framtida rensningar av vattenavloppet skola några ersättningar för intrång ej utgå, men skola rensningarna om möjligt företagas å tid, då skada å växande gröda ej göres.

Broar och trummor.

Av paragraf 6 i förrättningsprotokollet framgår, att sakägarna yrkat, att befintliga broar skulle ombyggas i samband med torrlägningsarbetenas utförande i övrigt, därest detta erfordrades för att den äskade torrläggningseffekten skulle uppkomma.

En dylik bro finnes på envar av fastigheterna litt Aa, Ab och Bb, och finna synemännen skäligen bestämma

att markvägsbron vid 1+16-1+20 å fastigheten litt Aa skall ombyggas enligt uppgjord ritning,

" " " 3+84.5-3+88 å fastigheten litt Ab skall ombyggas med befintliga rör enligt beskrivning i kostnadsförslaget samt

" nya markvägsbro vid 6A+98-7A+04 å fastigheten litt Bb skall

utföras enligt uppgjord ritning.

Kostnaderna för utförandet av broarna har medräknats bland övriga torrlägningskostnader.

Kostnadsfördelning.

Någon anledning till avdelningsbildning inom företaget för jämkning av kostnaderna mellan fastigheterna i detsamma enligt grunder i vattenlagen 7 kap. 24 § föreligger ej. I kostnaderna för arbetena inom företaget skola därför ägarna till marken deltaga i förhållande till båtnadsvärdet av denna mark enligt ovan åberopade, utlåtagandet vidfogade värderingslängd, dock med iakttagande av bestämmelserna i vattenlagen 7 kap. 27 § och 10 kap. 80 §.

I kostnadsfördelningslängden för företaget finnes med iakttagande av förestående grunder angivet vars och ens delaktighet i förbättringsvärde och procenttal samt den kostnad, som enligt det upprättade kostnadsförslaget åligger varje delägare.

Kostnaderna för syneförrättningen gäldas av sakägarna efter samma grunder, som ovan angivits för anläggningskostnadernas fördelning och i övrigt med iakttagande av bestämmelserna i vattenlagen 10 kap. 79 och 80 §§. Förrättningskostnaderna förskjutas av sökanden vid förrättningens avslutande.

Framtida underhåll.

Kostnaderna för företagets underhåll bestridas av sakägarna i detsamma efter samma procenttal, som i kostnadsfördelningslängden angivits för anläggningskostnadernas fördelning. Kostnad för rensningsåtgärd, som föranletts av enskild sakägares åverkan eller försummelse, uttages dock av denne. I företaget ingående brotrummor underhållas av respektive fastighetsägare. Genom ombyggnaden kan nämligen något ökat brounderhåll ej uppkomma.

Domstolsavgift.

Enär avgift, varom förmäles i vattenlagen 11 kap. 95 §, skulle uppgå till belopp understigande 50 kronor, skall dylik avgift ej utgå.

Verkställighet.

Innan arbetet får påbörjas, skall denna syneförrättning hava vunnit laga kraft, samt länsstyrelsen i Kristianstads län ha va underrättats angående styrelseval.

Arbetsstyrelse.

Enär sakägarna äro flera än två, skall företagets angelägenheter handhavas av en arbetsstyrelse, som väljes på allmänt sammanträde med sakägarna enligt föreskrifterna i vattenlagen 7 kap. 64 § .

Arbetsstyrelsens uppgift är bl.a.

att jämlikt föreskrifterna i vattenlagen 7 kap. 62 § anmäla styrelseval hos länsstyrelsen,

att genom infordrande av anbud eller på annat lämpligt sätt bort-sätta arbetena på förmånligaste sätt till entreprenör, som kan godkännas av lantbruksingeniören i länet; finnes ej lantbruksingeniör bör han kunna godkännas av annan person med befogenhet att avsyna statsunderstödda dikningsföretag i länet,

att själv och med biträde av sakkunnig person övervaka arbetets utförande i överensstämmelse med det upprättade förslaget,

att verkställa behövliga utdebiteringar och fördelningar av kostnader,

att föra räkenskaper över arbetet och årligen redovisa dessa för delägarna,

att för sistnämnda ändamål och då så eljest kan finnas nödigt kalla delägarna till sammanträde i den ordning, som föreskrives i vattenlagen 7 kap. 64 §,

att vid alla sammanträden föra protokoll, vilket skall vara tillgängligt för delägarna senast 14 dagar efter sammanträdet,
att ombesörja dikets vidmakthållande och upprepning å årstid, då växande gröda tager minst skada därav samt
att i övrigt vidtaga alla åtgärder, som kunna befrämja arbetets verkställande och vidmakthållande.

Till företaget hörande kartor och handlingar skola förvaras av därtill särskilt utsedd person och av denne hållas tillgängliga för envar, som vill taga del av desamma eller göra avskrifter eller anteckningar.

Arbetsföreskrifter.

Med avseende å företaget stadga synemännen i övrigt jämlikt vattenlagen 10 kap. 62 § :

att företaget skall benämnas Hunseröds dikningsföretag 1960,
att arbetet skall vara fullbordat före utgången av år 1966,
att arbetet skall anses lagligen avslutat, då godkännande avsyningsbevis lämnats av inom länet tjänstgörande lantbruksingeniör eller den han i sitt ställe sätter; finnes ej lantbruksingeniör må arbetena avsynas av annan person med befogenhet att avsyna vattenavlednings- och dikningsföretag i länet, var- till statsunderstöd utgått,
att arbetet skall utföras i överensstämmelse med det upprättade förslaget, dock att mindre ändringar, som under arbetets utförande kunna visa sig lämpliga beträffande dikes läge och annat, som ej inverkar minskande på torrläggningens djup eller på avrinningen, och varom berörda sakägare äro eniga, må efter hörande av ovannämnda kontrollant och med hans skriftliga medgivande företagas,
att jord och sten skola läggas minst en meter från det nya avloppets kanter och med en lutning mot dessa ej brantare än 1:1,

varjämte öppningar för dagvattnets avrinnande anordnas vid svackor i markytan och vid tillstötande diken dock minst på var 50:e meter,

att om kreaturen vid betesgång icke tjudras, vederbörande markägare låter uppsätta nödiga hägnader vid avloppet, så att detta ej skadas av kreaturen,

att den, som åtagit sig arbetet, ej må erhålla slutlikvid, förrän arbetet i sin helhet godkänts av kontrollanten samt

att rensning av avloppet skall ske, så snart behov därav föreligger.

Besvärshänvisning.

Är någon missnöjd med åtgärd eller beslut under denna syneförrättning eller med detta synemännens utlåtande ingive inom sextio dagar från nedanstående dag sina till Söderbygdens vatten-domstol i Växiö ställda besvär. I besvären skola fullständigt upptagas klagandens alla påståenden och skälen därför, och skola vid besvären fogas de handlingar, klaganden vill åberopa till stöd för ändringssökandet. Besvären skola ingivas i tre exemplar.

Hunseröd pr Munka Ljungby den 9 nov. 1960.

Klas Westling, Erik Olofsson, Sture Persson

VÄRDERINGSLÄNGD

Ägo- figur- nr	Förbättrad mark				Värde före torrläggning		Värde efter torrläggning		B å t n a d	
	åker, tomt		annan		pr ha	pr ägofigur	pr ha	pr ägofigur	pr ha	pr ägofigur
	ha	a	ha	a	kronor	kronor	kronor	kronor	kronor	kronor
1										
2										
Realisations- och värderingslängd
här
Lunneviöds dikebyggnadsföretag 1960 i
Kunka Ljunby socken av Kristian-
stads län.

Skagimack

- 11 -

Lumma

skupina

- 8 -

- H -

Lumma

äker, mylla på sand

.H-

Abstract

11

Tommylla på sand

418.

- 4 -

- ५ -

—

• • •

~~SECRET~~

Summa

angsmark

skogsmark

-H-

Summa

VÄRDERINGSLÄNGD

Ägo- figur- nr	Förbättrad mark				Värde före torrläggning		Värde efter torrläggning		B å t n a d	
	åker, tomt		annan		pr ha	pr ägofigur	pr ha	pr ägofigur	pr ha	pr ägofigur
	ha	a	ha	a	kronor	kronor	kronor	kronor	kronor	kronor
1										
2				27	600	162	1.000	270	400	108
3				13	900	117	1.000	130	100	13
4				40		279		400		121
5										
6										
7				10	900	90	1.000	100	100	10
8				26	700	182	1.000	260	300	78
9				24	800	192	1.000	240	200	48
10				60		464		600		136
11										
12										
13		62			2.100	1.302	3.000	1.860	900	558
14		32			2.100	672	3.000	960	900	288
15		37			2.100	777	3.000	1.110	900	333
16	1	21			1.200	1.452	3.000	3.630	1.800	2.178
17		04			1.200	48	3.000	120	1.800	72
18		84			2.100	1.764	3.000	2.520	900	756
19		3 40				6.015		10.200		4.185
20										
21										
22				30	900	270	1.500	450	600	180
23				77	400	308	600	462	200	154
24				80	300	210	600	420	300	210
25				1 77		788		1.332		544
26										
27										
28										
29										
30										

Fastighet och ägare

Ägobeskrivning m. m.

Bd 1/40 mtl. Lunnaröd 1⁶⁹ Per Cronkvist

äker, torvmylla på sand

- - -

- - -

skogsmark

Summa

Be. 27/1024 mtl. Lunnaröd 1³¹ Tage Trasson

äker, torvmylla på sand a. m.

- - -

- - -

- - -

- - -

- - -

- - -

ängsmark

skogsmark

Summa

C. b. 1/8 mtl. Ö. Niekån 2⁴ Klas Jonsson

skogsmark

Summa

C. c. 1/6 mtl. Ö. Niekån 2¹⁰ Erik V. Karlsson

skogsmark

Summa

VÄRDERINGSLÄNGD

[illegible]

Sammandrag

Aa 1/20 mtl. Skillinge 1¹¹² Samuel Johansson

Ab 1/8 mtl. Skillinge 1¹⁰⁹ Karl Hansson

Bb 5/512 mtl. Lumsövad 1⁴² Karl Herman Wallin stbr.

Bc 13/512 mtl. Lumsövad 1³⁶ Per Eklöfson

Bd 1/40 mtl. Lumsövad 1⁶⁹ Per Hankvist

Be 27/1024 mtl. Lumsövad 1³¹ Tage Tranelson

Cb 1/8 mtl. Ö. Nukär 2⁴ Klas Jönsson

Cc 1/16 mtl. Ö. Nukär 2¹⁰ Erik V. Karlsson

Samman

VÄRDERINGSLÄNGD

Ägo- figur- nr	Förbättrad mark				Värde före torrläggning		Värde efter torrläggning		B å t n a d	
	åker, tomt:		annan		pr ha	pr ägofigur	pr ha	pr ägofigur	pr ha	pr ägofigur
	ha	a	ha	a	kronor	kronor	kronor	kronor	kronor	kronor
1										
2				40		279		400		121
3										
4				60		464		600		136
5										
6		3 40				6.015		10.200		4.185
7										
8				177		788		1.332		544
9										
10		3 75		10		5.194		11.310		6.116
11										
12		3 01		09		5.031		7.020		1.989
13										
14				105		525		630		105
15										
16				36		180		216		36
17		10 16		4 37		18.476		31.708		13.232
18										
19										
Hanseröd pr Munka Ljungby den 9 nov. 1960.

Klas Kristling, Dick Olofsson, Åke Persson

Fastighet och ägare

Ägobeskrivning m. m.

1
2
3
4
5
6
7
8
9
10
11
12
13
14
15
16
17
18
19
20
21
22
23
24
25
26
27
28
29
30

VÄRDERINGSLÄNGD

Fastighet och ägare Ägobeskrivning	Ägo- figur- nr	Förbättrad mark		Värde pr ha		Båtnad	
		åker, tomt hektar	annan hektar	före kronor	efter kronor	pr ha kronor	pr ägofigur kronor
till <u>Hunseröds dikningsföretag 1960 i</u> Munka Ljungby socken av Kristianstads län.							
<u>Aa 1/20 mtl Skillinge 1¹¹².</u>							
<u>Samuel Johansson.</u>							
skogsmark	1		0.27	600	1000	400	108
"	2		0.13	900	1000	100	13
Summa			0.40				121
<u>Ab 1/8 mtl Skillinge 1¹⁰⁹.</u>							
<u>Karl Hansson.</u>							
skogsmark	3		0.10	900	1000	100	10
"	4		0.26	700	1000	300	78
"	5		0.24	800	1000	200	48
Summa			0.60				136
<u>Bb 5/512 mtl Hunseröd 1⁴².</u>							
<u>Karl Herman Wallins stbh.</u>							
åker, mylla på sand	6	0.62		2100	3000	900	558
" , "-	7	0.32		2100	3000	900	288
" , torvmylla på sand	8	0.37		2100	3000	900	333
" , "-	9	1.21		1200	3000	1800	2178
" , "-	10	0.04		1200	3000	1800	72
" , "-	11	0.84		2100	3000	900	756
Summa		3.40					4185
<u>Bc 13/512 mtl Hunseröd 1³⁶.</u>							
<u>Sven Elofsson.</u>							
ängsmark	12		0.30	900	1500	600	180
skogsmark	13		0.77	400	600	200	154
"	14		0.70	300	600	300	210
Summa			1.77				544

Fastighet och ägare Ägobeskrivning	Ägo- figur- nr	Förbättrad mark		Värde pr ha		Båtnad	
		åker, tomt hektar	annan hektar	före kronor	efter kronor	pr ha kronor	pr ägofigur kronor
<u>Bd 1/40 mtl Hunseröd 1⁶⁹.</u>							
<u>Sven Kronkvist.</u>							
åker, torvmylla på sand	15	0.78		1500	3000	1500	1.170
" , --"	16	1.57		1200	3000	1800	2.826
" , --"	17	1.40		1500	3000	1500	2.100
skogsmark	18		0.10	400	600	200	20
<u>Summa</u>		<u>3.75</u>	<u>0.10</u>				<u>6.116</u>
<u>Be 27/1024 mtl Hunseröd 1³¹.</u>							
<u>Tage Ivarsson.</u>							
åker, torvmylla på sand m.m.	19	0.92		1800	3000	1200	1.104
" , --"	20	0.50		2100	3000	900	450
" , --"	21	0.53		2400	3000	600	318
" , --"	22	0.39		2700	3000	300	117
" , --"	23	0.07		-	-	-	-
" , --"	24	0.27		-	-	-	-
" , --"	25	0.33		-	-	-	-
ängsmark	26		0.06	-	-	-	-
skogsmark	27		0.03	-	-	-	-
<u>Summa</u>		<u>3.01</u>	<u>0.09</u>				<u>1.989</u>
<u>Cb 1/8 mtl Ö. Älekärr 2⁴.</u>							
<u>Klas Jönsson.</u>							
skogsmark	28		1.05	500	600	100	105
<u>Summa</u>			<u>1.05</u>				<u>105</u>
<u>Cc 1/16 mtl Ö. Älekärr 2¹⁰.</u>							
<u>Erik V. Karlsson.</u>							
skogsmark	29		0.36	500	600	100	36
<u>Summa</u>			<u>0.36</u>				<u>36</u>

VÄRDERINGSLÄNGD

Fastighet och ägare Ägobeskrivning	Ägo- figur- nr	Förbättrad mark		Värde pr ha		Båtnad	
		åker, tomt hektar	annan hektar	före kronor	efter kronor	pr ha kronor	pr ägofigur kronor
		<u>SAMMANDRAG.</u>					
<u>Aa 1/20 mtl Skillinge 1¹¹².</u>							
Samuel Johansson			0.40				121
<u>Ab 1/8 mtl Skillinge 1¹⁰⁹.</u>							
Karl Hansson			0.60				136
<u>Bb 5/512 mtl Hunseröd 1⁴².</u>							
Karl Herman Wallins stbh.		3.40					4.185
<u>Bc 13/512 mtl Hunseröd 1³⁶.</u>							
Sven Elofsson			1.77				544
<u>Bd 1/40 mtl Hunseröd 1⁶⁹.</u>							
Sven Kronkvist		3.75	0.10				6.116
<u>Be 27/1024 mtl Hunseröd 1³¹.</u>							
Tage Ivarsson		3.01	0.09				1.989
<u>Cb 1/8 mtl Ö. Älekärr 2⁴.</u>							
Klas Jönsson			1.05				105
<u>Cc 1/16 mtl Ö. Älekärr 2¹⁰.</u>							
Erik V. Karlsson			0.36				36
Summa		10.16	4.37				13.232

Fastighet och ägare Ägobeskrivning	Ägo- figur- nr	Förbättrad mark		Värde pr ha		Båtnad	
		åker, tomt hektar	annan hektar	före kronor	efter kronor	pr ha kronor	pr ägofigur kronor

KOSTNADSFÖRSLAG

Läge	Längd m	Arbete, material e. d.	Antal	å-pris kr.	Kostnad kronor	Summa kronor
		till <u>Hunseröds dikningsföretag 1960</u> i Munka				
		Ljungby socken av Kristianstads län.				
1+00-6+40=540)						
6+40=6A+56	1056	<u>Dikessträckan A-B.</u>				
6A+56-11+72=516)						
1+00-6+40	540	Borthuggning av skog str.				
		1+00-3+89 1m	289	1:-	289	
		Schaktning av stenb. grus				
		m.m. med träd o rötter m ³	1650	2.75	4.537.50	
6A+56-11+72	516	Schaktning av lerbl. sand				
		m.m. m ³	850	2.25	1.912.50	
		Schaktning av torvjord med				
		rötter m.m. m ³	1000	2:-	2.000	8.739
1+17		Ombyggnad av markvägsbro				
		enl. ritning st	1	550:-	550	
7A+00		Dito dito "	1	650:-	650	
3+85		Rören i befintlig bro sän-				
		kes och sidomurar utföres				
		i enlighet med vid broarna				
		vid 1+17 och 7A+00 st	1	400:-	400	1.600
11+72		Spånt av 2" plank, som må				
		borttagas vid avloppets				
		fördjupning uppströms				
		11+72 st	1	100:-	100	100
		För oförutsedda fall, ar-				
		betets tillsyn m.m. tilläg-				
		ges omkring 10 proc. och				
		utföres med				1.011
		Överföres				11.450

Läge	Längd m	Arbete, material e. d.	Antal	å-pris kr.	Kostnad kronor	Summa kronor
		Överfört				11.450
		Ersättning till ägaren av fastigheten litt. Aa för skadan genom borthuggning av skog till nödig bredd för grävmaskin				100
		Dito dito till ägaren av fast. litt Ab				200
		Ersättning för mark till jord- och stenupplag ut- räknas efter företagets utförande enl. utlåtandets bestämmelser men beräknas här överslagsvis till				1.500
				Summa Kronor		13.250
		Hunseröd pr MUNKA LJUNGBY den 9 november 1960.				
		<i>Klas Westling</i> statens lantbruksingeniör.				

Kostuadsfördelningsskäl
 till Hunsröds dikeföretag 1960 i Munka
 Ljungby socken av Kristianstads län.

Fastighet, ägare m. m.	Sökande eller sökande	Förädlingsvärde		Fördelningsskäl		Fördelningsskäl	
		kr	öre	%	kr	öre	kr
Aa $\frac{1}{20}$ ukt Stillinge 1^{112} Samuel Johansson	ij 10^8	121	-	0,914	121	10	9 98
Ab $\frac{1}{8}$ ukt " 1^{109} Karl Hansson	"	136	-	1,028	136	21	11 22
Bb $\frac{5}{12}$ ukt Hunsröd 1^{142} Karl Herman Wallius stth.	"	4.185	-	31,628	4.190	71	346 25
Bc $\frac{13}{12}$ ukt " 1^{36} Sören Olofsson	"	544	-	4,111	544	71	44 88
Bd $\frac{1}{40}$ ukt " 1^{69} Sören Hombornst	stth.	6.116	-	46,221	6.124	28	504 55
Be $\frac{27}{1024}$ ukt " 1^{31} Tage Johansson	ij 10^8	1.989	-	15,032	1.991	74	161 09
Cb $\frac{1}{8}$ ukt Ö. Månar 2^4 Klas Jönsson	"	105	-	0,794	105	21	8 66
Cc $\frac{1}{16}$ ukt " 2^{10} Erik V. Karlsson	"	36	-	0,272	36	04	2 97
Summa		13.232	-	100,000	13.250	-	1.091 60
							totalt 33.

Vid den slutliga fördelningen av företags verkliga kostnader ska ovannämnda procenttal tillämpas, dock med begränsning på grund av stadga i rättslagen 7 kap. 27 §, att delägare, som ej är sökande till föreningen, ej är skyldig vidhållas större bidrag än kostnaden för dikeföretaget än som svarar mot värdet av den bäddad, som bereddes ham mark. Fördelningsskälens fördelas dock utan sådan begränsning jämte rättslagens 10 kap. 80 §.

Hunsröd för Munka Ljungby den 9 november 1960.
 Skattebeställning. Erik Olofsson

Erik Persson

Sammanställning av förrättningskostnaderna vid
Hunseröds dikningsföretag 1960 i Munka Ljungby socken av Kris-
 tianstads län.

Arvode till statsverket enligt lantbruks-

ingeniörstaxan

1.083:-

Förrättningsmannens utlägg (annons, inbind-

ning av 2 band handlingar m.m.)

41:60

Godemännens arvode samt resekostnads- och

traktamentsersättning

152.-

Hantlangning m.m. 20 tim. à 3.50

70.-

S:ma kronor

1.346,60

Hunseröd pr Munka Ljungby d. 9 november 1960.

Klas Westling.

lantbruksingeniör, förrättningsman

828 -

41.60

152.-

70.-

1.091.60

*Skrivelse till kronvärd
 hos den 31.12.60 jämta
 ny längd för beträffande
 förrättningskostnaderna.*

Wg.