



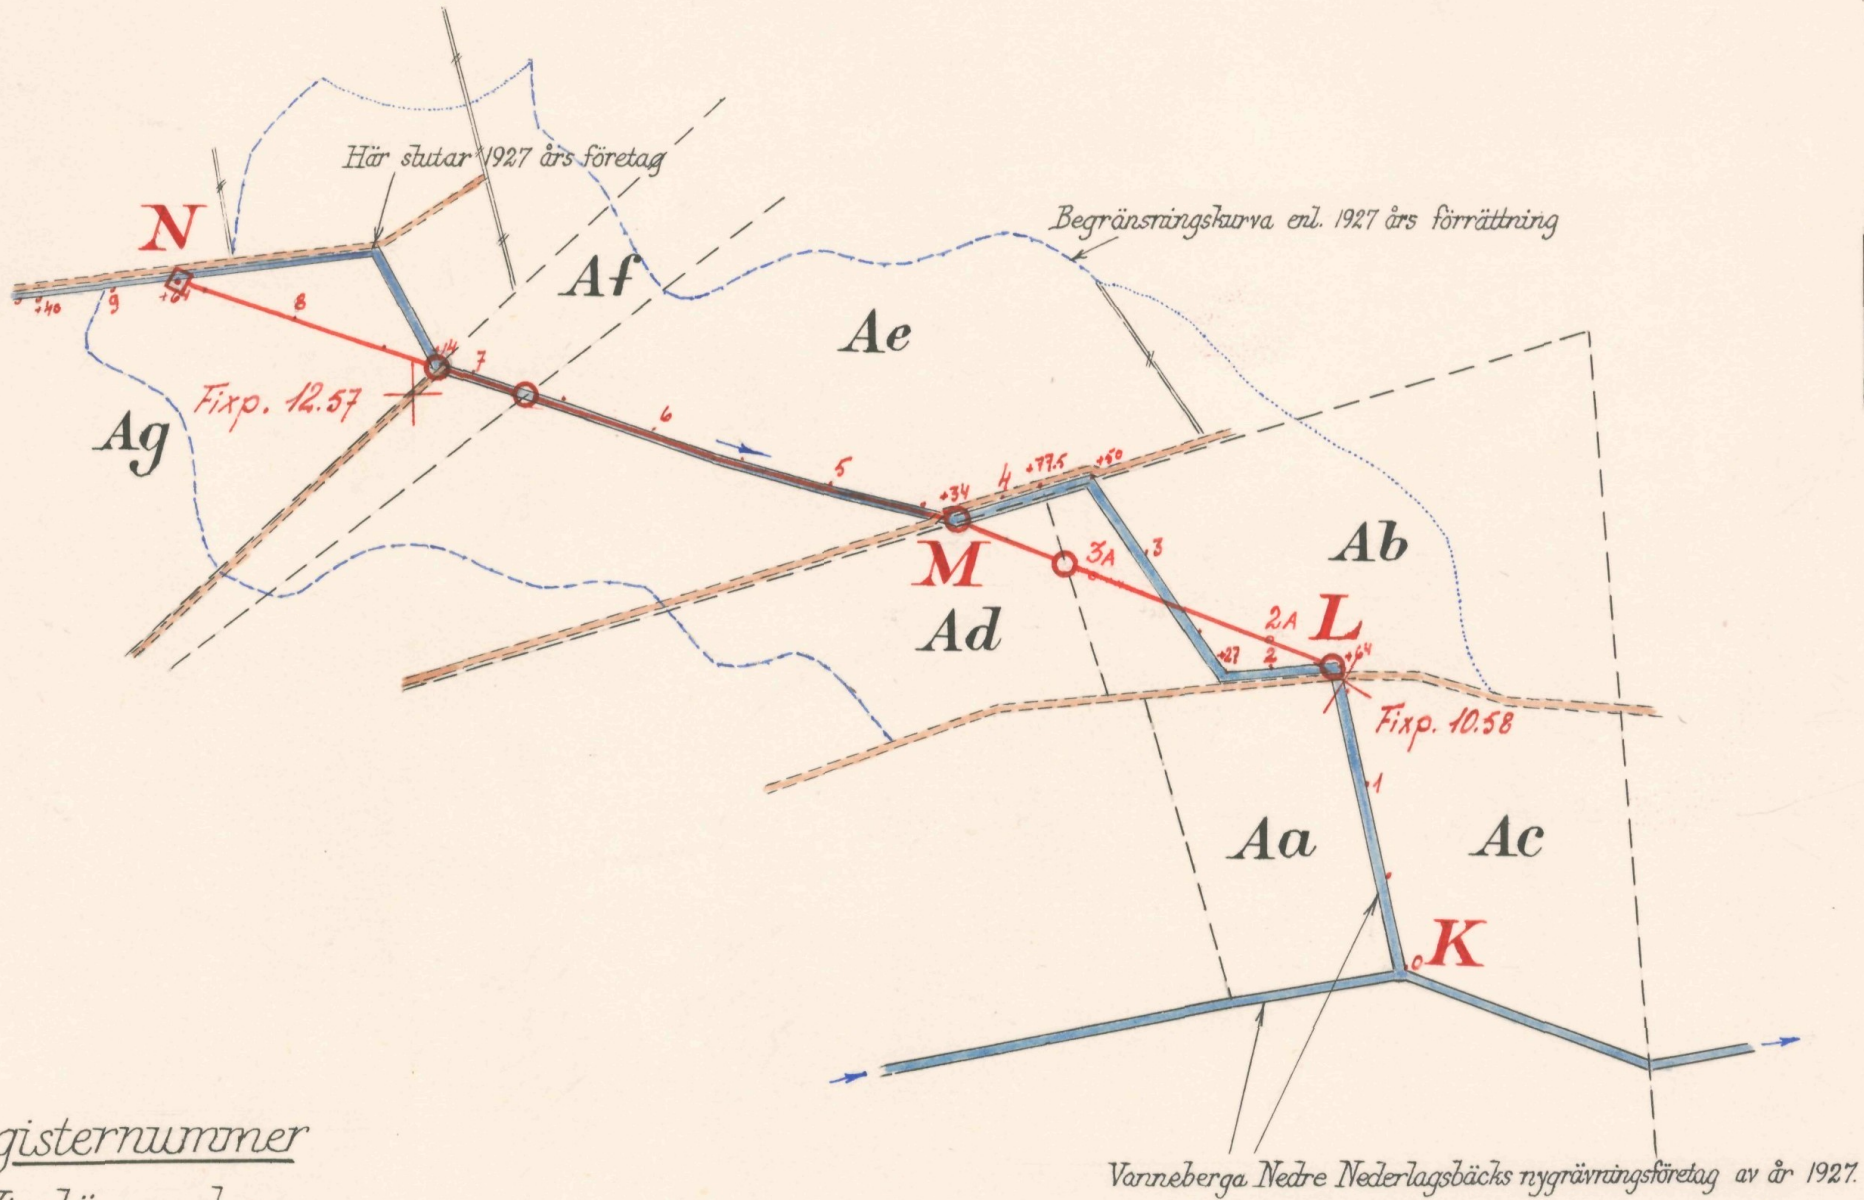


Registernummer
Vinslövs socken

Aa	Vanneberga	7 ¹⁸
Ab	"	7 ¹¹
Ac	"	7 ¹⁹
Ad	"	7 ¹⁰
Ae	"	12 ¹³
Af	"	12 ³⁰
Ag	"	10 ¹⁰³


Skala 1:4000

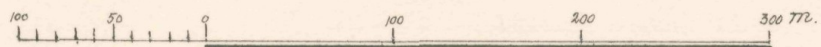


FÖRSLAG TILL		<u>Vanneberga 10 och 12 dikningsföretag 1960</u>	
i Vinslövs socken		SÖCKEN(-NAR) AV	Kristianstads LÄN
UPPRÄTTAT ÅR(-EN) 1960		{UTAN}	SAMBAND MED SYNEFÖRRÄTTNING ENL. VATTENLAGEN AV
ORIGINAL		<i>Klas Westling</i>	
KOPIA		(NAMN)	
		statens lantbruksingenjör	
		(TITEL)	
ANTAL RITN. ST. 2		KUNGL. LANTBRUKS- STYRELSENS ARKIV nämndens	
		L2 Nr 558	

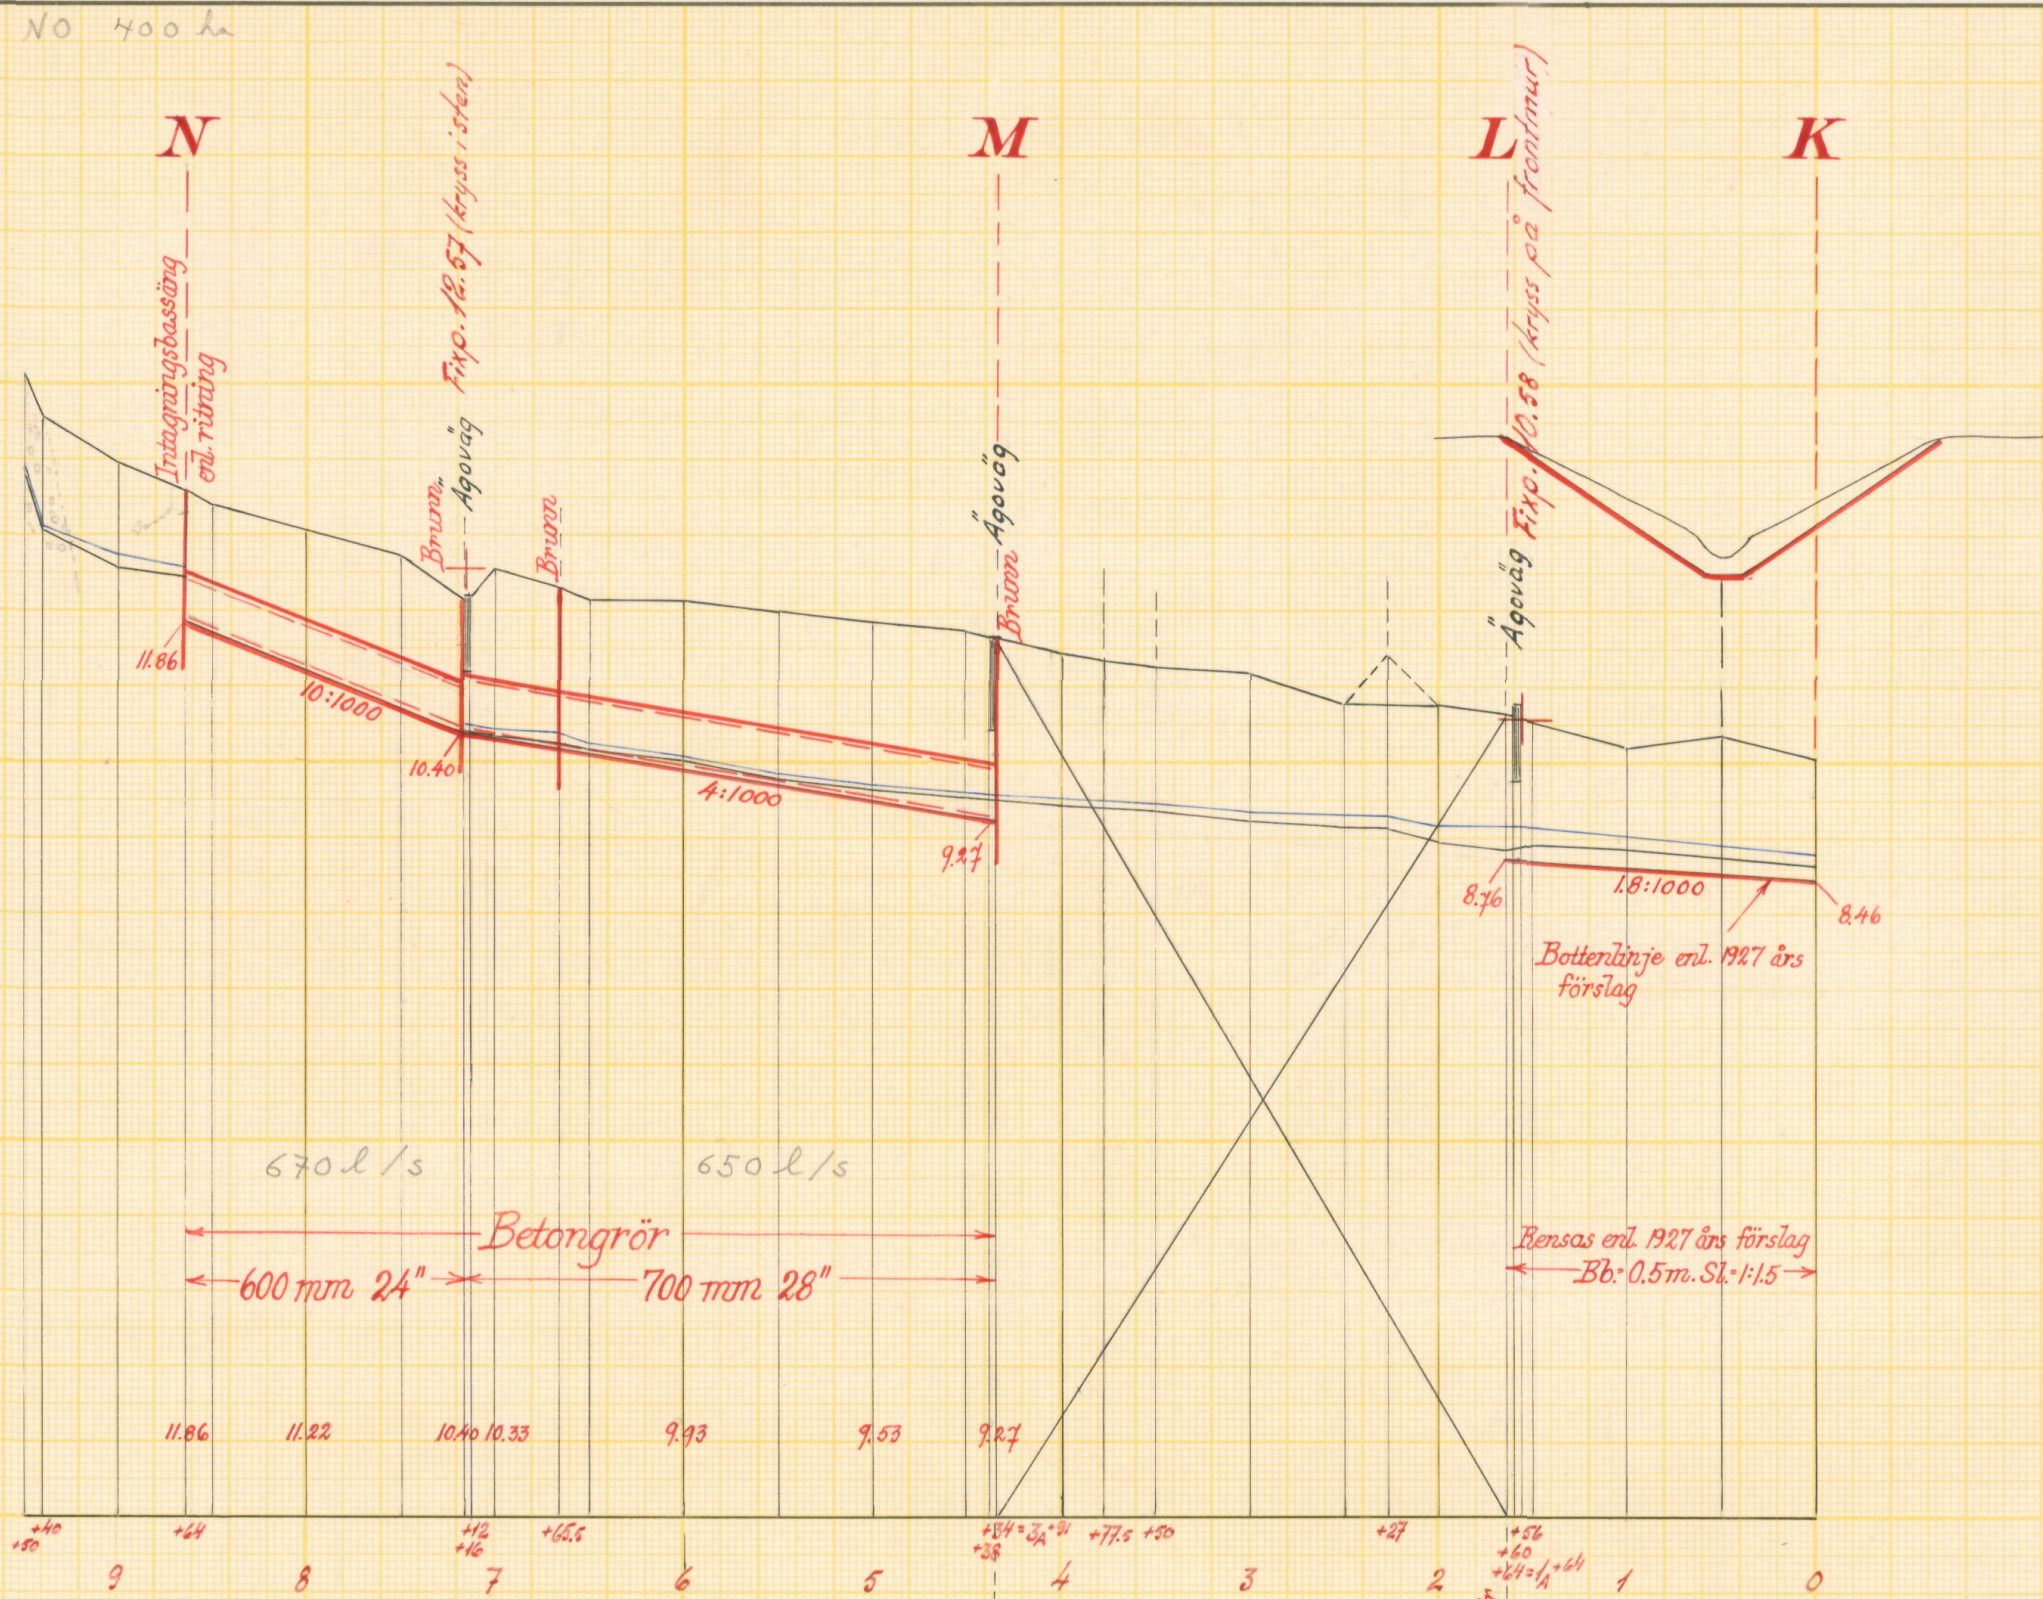


I samband med företagets utförande skall fyllning påföras ledningen till en höjd av 0,30 m. över hjässan enl. nedan (str. M-7+12).

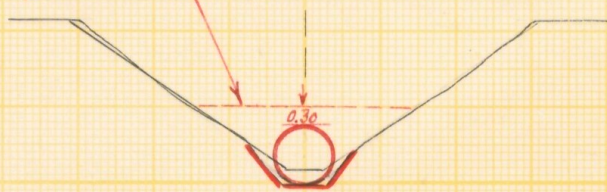

Typritning till intagningsbrunnar (undantagandes vid L).

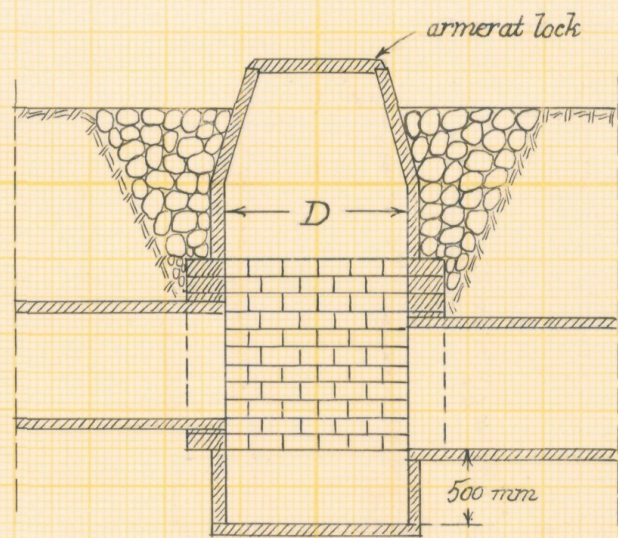


Diam. = 1.200 i 800 mm ledning.
" " 1.000 " 700 " " "

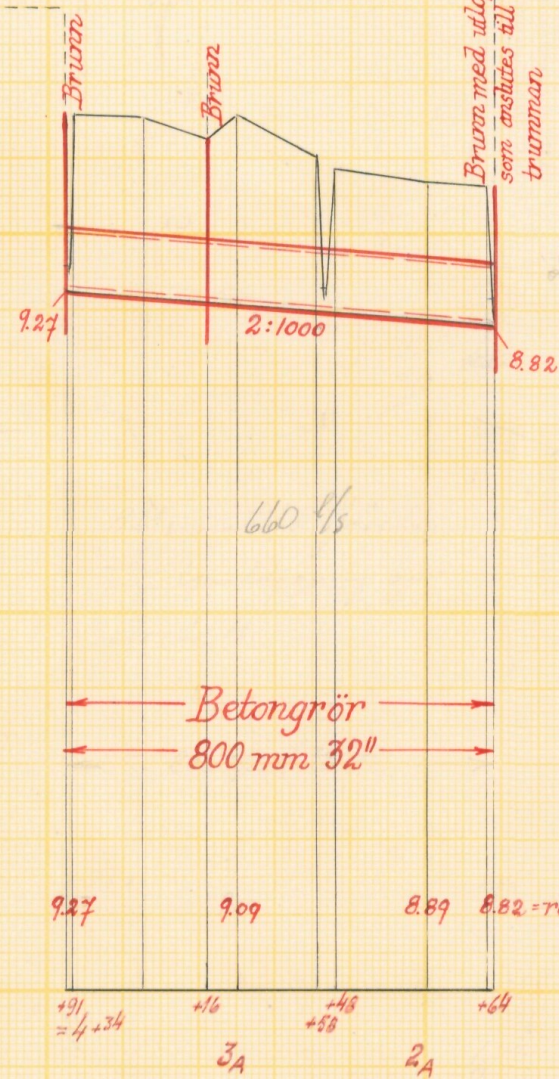


Skalar:



Förslag till intagningsbrunn vid 1+64 med anslutning till vägbrunnar nedanför.

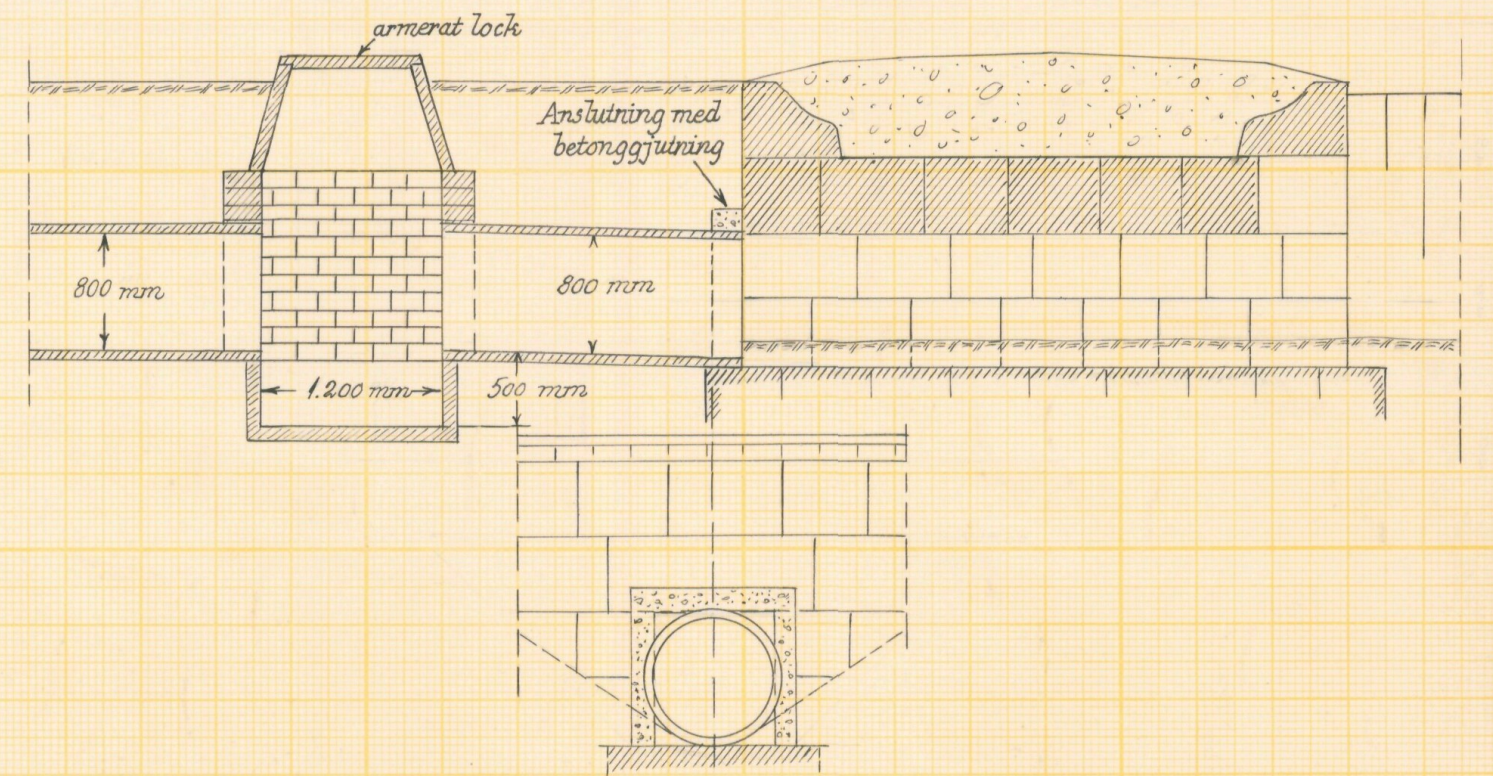

Förslag till intagningsbassäng vid N.

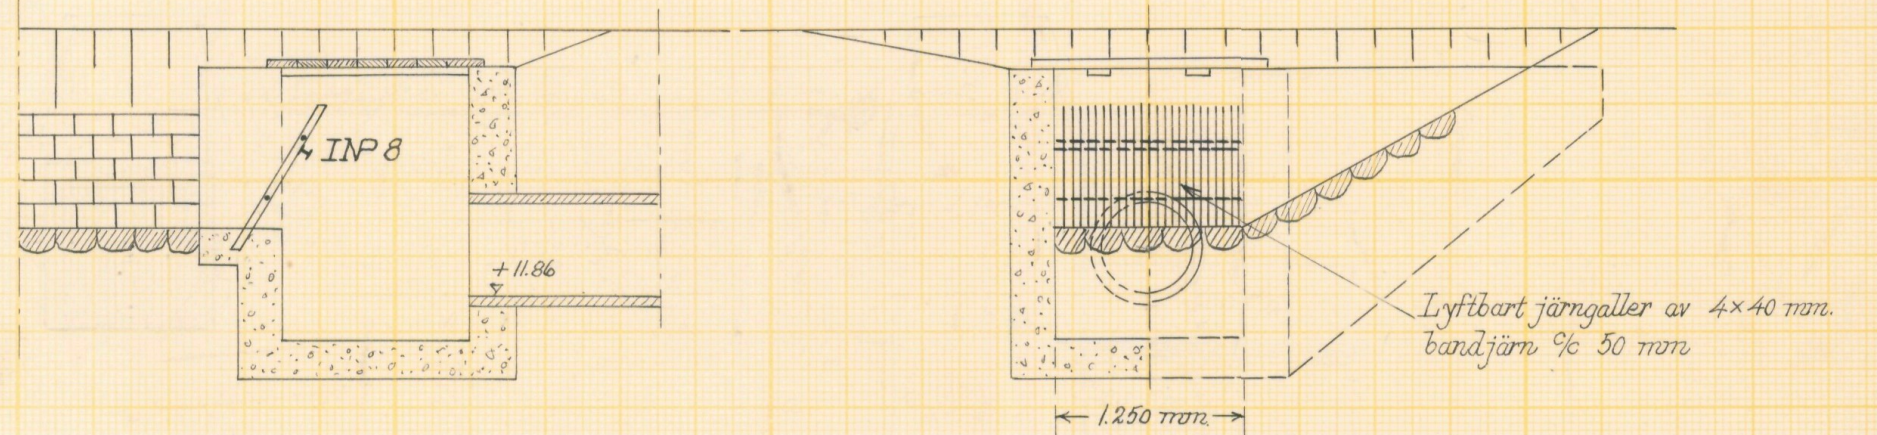

Betongmurarna rutarmas med rostjärn ϕ 8 mm % 200 mm

Förslag till Varneberga 10 och 12 dikringsföretag 1960

i Vinslövs socken kommun av Kristianstads län

upprättat år 1960 i samband med synförrättning enl. vattenlagen av

Klas Westling.

Original Namn
Kopia

statens lantbruksingenjör.

Antal rikt. st. 2 LANTBRUKSSTYRELSENS LANTBRUKSNÄMNDENS ARKIV

558



Akt nr:

11-L2-558

Synehandlingar
rörande

Vanneberga 10 och 12 diknings-
företag 1960

i Vinslövs socken
av Kristianstads län.

L 2 2 558

O R I G I N A L H A N D L I N G A R

rörande

vattenavlopp för erhållande av bättre bruksmöjligheter
m.m. av mark inom Vanneberga n:ris 7, 10 och 12 i Vinslövs
socken av Kristianstads län; upprättade år 1960 vid syne-
förrättning enligt vattenlagen av


Klas Westling

statens lantbruksingeniör.

Handlingarna innehålla förutom titelblad tjugonio (29) skrivna
och paginerade sidor + 1 tidning samt åtföljas av plan-, pro-
fil- och sektionsritningar i 2 blad.

Ö V E R S I K T S K A R T A.

Skala 1:100.000.

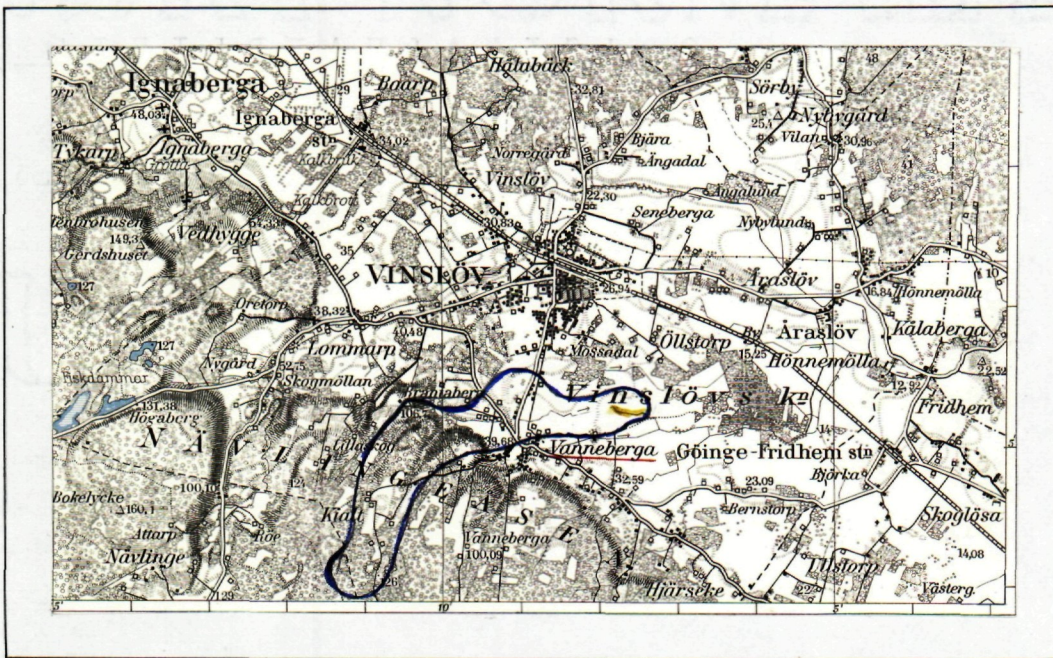

Generalstabsblad nr 9 (Hässleholm).

Protokoll fört vid syneför-
rättning enl. 10 kap. vattenlagen
rörande igenläggning med rör av ett
öppet avlopp ingående i Vanneberga
nedre nederlagsbäcks nygrävningsfö-
retag av år 1927 i Vinslövs socken
av Kristianstads län.

År 1960, augusti 16, kl. 9.30 f.m. hos lantbr. Stig Cederberg i
Vanneberga.

Närvarande:

undertecknad lantbruksingeniör, förrättningsman
skiftesgodemännen Anton Larsson i Vinslöv och Ragnar Nicklasson
i Gumlösa,

sökandena

Stig Cederberg i Vanneberga nr 11,

Per Hansson i " nr 10,

Erik Johannesson i " nr 9,

Sture Wennerberg i " nr 2,

Övriga sakägare eller ombud

P.G. Winsler i Vanneberg nr 11,

P.N. Ahlgren i " nr 11 och

Vanneberga nedre nederlagsbäcks nygrävningsföretag av år 1927
genom sin ordf. förutnämnda Stig Cederberg.

§ 1.

Det för förrättningsmannen utfärdade förordnandet upp-
lästes.

§ 2.

Jäv mot synemännen anmälades ej, ej heller visste dessa
med sig något jävsförhållande till någon av sakägarna.

§ 3.

Den efter verkställda förundersökningar upprättade
profilritningen över det avloppsdike, om vars utförande fråga

2.
var, företeddes tillika med plankarta över berörda områden.

§ 4.

Sökandena yrkade, att den avloppssträcka i 1927 års företag, som vore belägen å fastigheterna litt. A,B,C,D och E i dikningsförslaget till nämnda företag, skulle igenläggas med rör. I det nu upprättade förslaget hade fastigheterna betecknats Ab och Ad-Ag. Ett preliminärt förslag hade upprättats av förrättningsmannen, vilket förslag kostnadsberäknats till omkring 29.000 kronor. Angående kostnadsfördelningen för utförande av arbetena enligt detta förslag hade sakägarna träffat överenskommelse. Den upprättade föreningshandlingen härom bilades övriga handlingar angående förrättningen, sedan den vitsordats i vederbörlig ordning.

§ 5.

Något anspråk om ersättning för skada eller intrång i samband med företagets utförande framställdes på tillfrågan ej.

§ 6.

Beträffande underhållet av Vanneberga nedre nederlagsbäcks nygrävningsföretag av år 1927 var detta reglerat i samband med utförandet av 1927 års förrättning, och de i 1927 års förrättning angivna underhållstalen ansågs ej kunna rubbas.

Därest den nu aktuella avloppssträckan igenlades med rör, vore emellertid att vänta, att underhållskostnaderna för 1927 års företag skulle komma att väsentligt minskas. På grund härav ansågo sökandena skäligt, att 1927 års företag borde deltaga i kostnaderna för den nu planerade igenläggningen med skäligt belopp. Ordföranden i 1927 års företag, Stig Cederberg, framvisade detta företags räkenskapsbok. Enligt denna hade avloppen i företaget rensats 1957 och 1954, varje gång för en kostnad av 80 öre pr sträckmeter. Den rensning, som planerats för år 1960 hade uppskjutits i avvaktan på slutförandet av den nu påbörjade förrättningen. De år då avloppet icke rensades, brukade slänterna gräshuggas, vilket enligt räkenskaps-

3

boken dragit en kostnad av 15 öre pr sträckmeter.

Därest avloppet nu igenlades med rör, kunde man beräkna, att kostnaden för rensning av brunnar och inlopp kunde belöpa sig till 7 kronor pr styck. Kostnad för rensning av brunnar och inlopp ansågs böra övertagas av 1927 års företag. Däremot ansågs att en eventuell omläggning av rörledningen, som nu planerades, ej borde övertagas av 1927 års företag.

Doktor P.G. Winsler ville för sin del protestera mot, att delägarna i 1927 års företag påfördes kostnad för minskade underhållskostnader för 1927 års företag.

§ 7.

Sedan synemännen besiktigt avloppet och torrlägningsområdet meddelade de, att nytt sammanträde med sakägarna komme att hållas på samma plats den 15 november 1960 kl. 10 f.m., och skulle några ytterligare kallelser eller kungörelser till detta sammanträde ej utfärdas.

Vanneberga pr Vinslöv den 16 augusti 1960.

Klas Westling

statens lantbruksingeniör.

Biträdande godemän:

Ingrid Viklasson
Peter Lunn

År 1960, november 15, kl. 10 f.m. hos lantbr. Stig Cederberg i Vanneberga.

Närvarande:

förutnämnda synemän och nedannämnda sakägare

Stig Cederberg i Vanneberga nr 11,

4.
Erik Johannessson i Vanneberga nr 9,

P.G.Winsler i Vanneberga nr 11,

P.N. Ahlgren i " nr 11 och

Vanneberga nedre nederlagsbäcks nygrävningsföretag av år 1927 genom sin ordf. förutnämnda Stig Cederberg.

§ 8.

Det av förrättningsmannen upprättade förslaget med därtill hörande längder genomgicks med sakägarna, varjämte synemännens utlåtande angående företaget upplästes för delägarna.

§ 9.

Till ordförande i arbetsstyrelsen för företaget valdes Stig Cederberg i Vanneberga nr 11 och till övriga ledamöter Erik Johannessson i Vanneberga nr 9 och Per Hansson i Vanneberga nr 10.

Att emottaga och förvara till företaget hörande kartor och handlingar uppdrogs åt lantbrukaren Stig Cederberg, adress Vanneberga nr 11 pr Vinslöv, men skulle kartor och handlingar rörande förrättningen under besvärstiden finnas till påseende på Vinslövs kommuns kommunalkontor, Furutorp pr Vinslöv, och alltså av förrättningsmannen direkt översändas dit. Skiftesgodemannen Ragnar Nicklasson, som jämväl var kommunalnämndsordförande, meddelade, att något hinder för att kartor och handlingar finge förvaras och beses på kommunalkontoret ej förefunnes.

§ 10.

Sammanställning över förrättningskostnaderna företeddes, och meddelade förrättningsmannen, att räkning å det arvode, som enligt lantbruksingeniörstaxan skulle inbetalas till statsverket, komme att tillsändas sakägarna från lantbruksnämnden i Kristianstad.

§ 11.

Sedan bestämmelserna angående besvär mot förrättningen enligt grunder i vattenlagen 11 kap. 85 § meddelats sakägarna, för-

5.
klarades förrättningen avslutad.

Vanneberga pr VINSLÖV den 15 november 1960.

Klas Westling

statens lantbruksingenjör.

Biträdande godemän:

Herman Wicklasson

Olav Lallan

6.

Nr II 529-7 1259
Ant. d. 23 JAN. 1959
Landskansliet i
Kristianstads län

Till Länsstyrelsen i Kristianstads län.

År 1927 handlade dåvarande lantbruksingeniören L. Holmström en syneförrättning rörande ett dikningsföretag, som då benämndes Vanneberga nedre nederlagsbäckes nygrävningsföretag år 1927. Avloppen i dikningsföretaget skulle enligt förslaget utföras som öppna diken.

Undertecknade få nu vördsamt anhålla om förordnande för lantbruksingeniör att enligt gällande vattenlag handlägga syneförrättning rörande igenläggning med rör av ett av avloppen i företaget, som angår Vanneberga n:ris 7, 10 och 12 i Vinslövs socken av Kristianstads län.

Företaget förmenas angå delägarna i ovannämnda nygrävningsföretag.

Vanneberga pr VINSLÖV den 17 januari 1959.

Erik Cedersberg
Per Hammar
Erik Johansson
Oscar Ahlfeldt
Shure Wennerberg

LÄNSSTYRELSEN

I

KRISTIANSTADS LÄN

LANDSKANSLIET

Till Statens lantbruksingenjör Klas Westling,
Kristianstad.

Jämlikt 10 kap. 33 § vattenlagen finner länsstyrelsen på därom av Eric Cederberg, Vanneberga, Vinslöv, m.fl. gjord ansökan skäligt förordna Eder att i enlighet med föreskrifterna i nämnda lag, därest laga hinder ej möter, handlägga syneförrättning rörande igenläggning med rör av ett av avloppen i Vanneberga nedre nederlagsbäckes nygrävningsföretag år 1927, vilket berör fastigheterna Vanneberga n:ris 7, 10 och 12 i Vinslövs socken och kommun.

./.

Förenämnda ansökan bifogas.

Kristianstad i landskansliet den 10 mars 1959.

eu/h

På länsstyrelsens vägnar:

T. Allard
T. Allard

H. Wikström
H. Wikström

Lantbruksingenjörens kungörelse rörande syne-
förrättning den 16 aug. 1960 kl. 9.30 f.m.
rörande öppet avlopp ingående i Vanneberga
nedre nederlagsbäcks nygrävningsföretag av år
1927 i Vinslövs socken av Kristianstads län.

8.

K U N G Ö R E L S E .

Syneförrättning enl. vattenlagen rörande igenläggning
med rör av ett **öppet** avlopp ingående i Vanneberga nedre nederlags-
bäcks nygrävningsföretag av år 1927 i Vinslövs socken av Kristian-
stads län kommer att handläggas vid sammanträde hos lantbr.
Stig Cederberg i Vanneberga den 16 augusti 1960 kl. 9.30 f.m.,
då sakägare hava att tillstädeskomma för utförande av sin talan.
Företaget angår delägarna i ovannämnda företag samt närmast ägar-
na till fast. Vanneberga 7:10, 7:11, 10:103, 12:13 och 12:30.

Kristianstad den 22 juli 1960.

Kl. Westling

statens lantbruksingeniör.

Kungörelsen anslagen i Vinslövs kyrka
söndagen den 24 juli 1960
intygas:

Vinslöv i på den 1 aug. 1960

Erik Klarién
V. pastor

Avsänd till pastorsämbetet i Vinslövs socken den 22 juli 1960.

F Ö R E N I N G

ingången mellan delägarna i Vanneberga 10 och 12 dikningsföretag 1960 i Vinslövs socken av Kristianstads län.

Undertecknade överenskomma att utföra arbetena enligt upprättat förslag samt att kostnadsfördelningen för arbetskostnaderna skall bli följande:

sträckan L-M (täckt ledning)

fastigheten litt Ab (Erik Johannesson) betalar 74.07 %,

" " Ad (Sture Wennerberg) " 10.37 %,

" " Ae (Stig Cederberg) " 15.56 %,

sträckan M-N (täckt ledning)

fastigheten litt Ae (Stig Cederberg) betalar 53.95 %,

" " Af (Oskar Ahlfeldt) " 11.63 % och

" " Ag (Per Hansson) " 34.42 %.

Sålunda överenskommet försäkras.

Vanneberga pr Vinslöv den 21 mars 1960.

*Per Hansson Oscar Ahlfeldt
Erik Johannesson Sture Wennerberg
Stig Cederberg*

Egenhändiga namnteckningarna bevittnas. Ort och tid som ovan

Klas Westling
lantbruksingeniör, förrättningsman

Till grund för kostnadsfördelningen för sträckan L-M har lagts längden av det nuvarande öppna avloppet å vars och ens mark (i gränsskillnad alltså hälften på vardera rågrannen) och för sträckan M-N det igenlagda avloppets längd å envar av fastighe-

10.
terna. Lämpligheten av dessa fördelningsgrunder vitsordas.

Ort och tid som ovan

Klas Westling

lantbruksingeniör, förrättningsman.

Lämpligheten av förestående fördelningsgrunder m.m. vitsordas även av
undertecknade.

Vanneberga pr Vinslöv den 16 augusti 1960.

Olav Lamm Sigmund Niklasson

skiftesgodemän.

F Ö R T E C K N I N G

över delägare i det företag, som avser igenläggning med rör av ett öppet avlopp ingående i Vanneberga nedre nederlagsbäcks nygrävningsföretag av år 1927 i Vinslövs socken av Kristianstads län, vilka jämlikt vattenlagen 10 kap. 8 och 40 §§ under rättats angående sammanträdet den 16 augusti 1960 kl. 9.30 f.m.

- | | | | |
|----|--|-------------|---------|
| 1. | Lantbrukare Erik Johannessson, | Vanneberga, | VINSLÖV |
| 2. | " Sture Wennerberg, | " , | "- |
| 3. | " Stig Cederberg, | " , | "- |
| 4. | " Oskar Ahlfelt, | " , | "- |
| 5. | " Per Hansson, | " , | "- |
| 6. | Vanneberga nedre nederlagsbäcks nygrävningsföretag av år 1927, | | |
| | Adr. Lantbr. Stig Cederberg, | Vanneberga, | "-. |

Att underrättelser avsänts till förestående sakägare med posten den 22 juli 1960, intygas.

I tjänsten:

Klas Westling

Erik Johannessson såsom ägare till fast. Vanneberga	7	11	
Oscar Ahlfeldt	"	12	och
Sture Wennerberg	"	7	10.

Företagets utsträckning är beroende av sökandenas yrkanden och förefintliga fallförhållanden m.m., och omfattar syneförrättningen i anledning härav igenläggning av den avloppssträcka, som å hithörande plankarta utmärkts med en heldragen, grov, röd linje och betecknats L-M-N.

Över denna avloppssträcka äro även profil- och sektionsritningar uppgjorda utvisande lutningsförhållandena och avloppets beskaffenhet i övrigt.

Båtnadsuppskattning.

Markerna till i företaget ingående fastigheter hava vunnit full torrläggning genom utförandet av 1927 års företag. Den nu uppkommande båtnaden utgöres av brukningsbåtnad. Värdet av denna har synemännen emellertid ej funnit erforderligt uppskatta, enär sakägarna träffat överenskommelse angående kostnadsfördelningen inom företaget genom att underteckna särskild föreningshandling härom bifogad övriga handlingar angående förrättningen. Föreningshandlingens lämplighet har vitsordats av synemännen.

Nederbördsområde och dimensionering.

Avloppets nederbördsområde vid N angives i 1927 års förrättning till 625 hektar. Denna uppgift synes emellertid icke riktig. Förrättningsmannen handlägger för närvarande även en förrättning rörande den bäck, som framrinner genom bebyggelsen i Vanneberga by (s.k. Skolbäcken) strax söder om den nu aktuella s.k. Nederlagsbäcken. På grund härav har förrättningsmannen låtit i görligaste mån undersöka, hur vattnet avrinner från den s.k. Nävlingeåsen söder om Vanneberga by. Med ledning härav beräknar förrättningsmannen nederbördsområdet vid N till något över 400 hektar (405 å

410 ha).

Av nederbördsområdet är omkring hälften beläget på Nävlingeåsen, där avrinningen vid flöden är häftig, och omkring hälften på de mera jämna markområdena nedanför åsen. För halva nederbördsområdet synes därför avrinningen vid flöden böra beräknas till 2 sekundliter pr hektar och för halva nederbördsområdet till 1 sekundliter pr hektar. Totala avrinningen vid flöden synes alltså böra beräknas till omkring 600 sekundliter. Med hänsyn till denna avrinningsmängd har avloppsledningen i företaget dimensionerats.

För övrigt hänvisas till plankarta, profil- och sektionsritningar jämte kostnadsförslag.

Fixpunkterna i företaget äro lagligen skyddade och få alltså ej övertäckas eller förstöras. Önskar jordägare borttaga fixpunkt, skall han göra anmälan härom till statens lantbruksingeniör, vilken då låter avväga annan lämplig fixpunkt. Kostnaden för lantbruksingeniörens i sådant hänseende företagna förrettning göldas av delägarna i dikningsföretaget. Fixpunkternas läge i plan framgår av plankartan, deras höjdläge och utseende av påskrift å profilritningen.

Ersättningar.

Av paragraf 5 i förrättningsprotokollet framgår, att sakägarna förklarat sig utan anspråk på ersättning tåla eventuella intrång i samband med företagets utförande. Med anledning härav finna synemännen skäligt bestämma, att några ersättningar för intrång ej skola utgå i samband med företagets utförande.

Vid framtida rensningar m.m. av brunnar och avlopp i 1960 års företag skola några ersättningar för intrång ej heller utgå, men skola resningarna om möjligt företagas å tid, då skada å växande gröda ej göres.

Kostnadsfördelning.

Dikessträckan K-L eller avloppet närmast nedanför rörledningen är något igenslammad och håller alltså ej fullt det djup, som föreskrives i 1927 års förrättning. Då detta måste anse vara en försummelse av sakägarna i 1927 års företag, finna synemännen skäligt föreskriva, att denna sträcka nu skall rensas så att den erhåller det djup och de dimensioner i övrigt, som föreskrives i 1927 års förrättning, och att kostnaderna för rensningen skall delas efter grund, som föreskrives i 1927 års förrättning för underhållskostnadernas fördelning.

Beträffande fördelningen av kostnaderna för utförandet av avloppssträckan L-M-N hava sakägarna, som förut nämnts, träffat överenskommelse angående de procenttal, som böra läggas till grund för fördelningen mellan markägarna, varvid särskilda procenttal angivits för sträckan L-M och särskilda procenttal för sträckan M-N. Då det emellertid är lämpligare med en fördelningsgrund gällande för hela sträckan L-M-N, har förrättningsmannen med ledning av det upprättade kostnadsförslaget uträknat dylikt procenttal gällande hela sträckan L-M-N, och finnes detta procenttal angivet i kolumn 8 av kostnadsfördelningslängden. Synemännen finna alltså skäligt bestämma, att kostnaden för utförandet av rörledningen å sträckan L-M-N bör fördelas mellan fastigheterna i företaget enligt de procenttal, som finnas angivna i kolumn 8 av kostnadsfördelningslängden.

Kostnaderna för syneförrättningen gäldas av sökandena ävenledes enligt kolumn 8 i kostnadsfördelningslängden och i övrigt med iakttagande av bestämmelserna i vattenlagen 10 kap. 79 och 80 §§ .

Framtida underhåll.

I 1927 års företag utgör längden av de öppna avloppen

1.886 meter. Dessutom ingår i företaget en rörledning med en längd av 84 meter. Avloppens sammanlagda längd i detta företag utgör alltså 1.970 meter. De fastigheter, som ingå i det nu planerade företaget, äro i 1927 års företag betecknade litt. A, B, C, D och E. Dessa deltaga i underhållet av 1927 års företag med ett sammanlagt procenttal av 39.721 procent. Man kan därför anse, att dessa fastigheter underhålla 749 meter av de öppna avloppen och 33 meter av den täckta ledningen eller tillsammans 782 meter av avloppen i 1927 års företag.

Sträckan K-L-M-N ingår i 1927 års företag med en längd av 786 meter. I 1927 års handlingar betecknas denna sträcka A-B. Fastigheterna litt. A, B, C, D och E underhålla alltså avlopp, som tillsammans hava ungefär samma längd som sträckan A-B i 1927 års förslag.

För att erhålla en skälig och lämplig fördelning av underhållskostnaderna finna synemännen därför skäligt bestämma, att hela sträckan K-L-M-N i det nu upprättade förslaget, skall efter företagets utförande underhållas av delägarna i 1960 års företag efter delningsgrund enligt paragraf 8 i kostnadsfördelningslängden, men skola dessa delägare sedan vara befriade från att deltaga i underhållet av övriga sträckor i 1927 års företag.

Beträffande underhållet av övriga avloppssträckor i 1927 års företag, vilka där betecknats B-C-D, B-E och ~~B~~-F, finna synemännen skäligt bestämma, att dessa skola underhållas av återstående fastigheter i 1927 års företag d.v.s. fastigheterna litt. F-X efter beräknade kostnadstal enligt kolumnerna 10 och 14 i kostnadsfördelningslängden till 1927 års förrättning. Med ledning härav har ny kostnadsfördelningslängd för underhållet av sträckorna B-C-D, B-E och ~~B~~-F upprättats och bilagts dessa handlingar, och finna synemännen skäligt bestämma, att denna längd skall läg-

gas till grund för fördelning av underhållskostnaderna för resterande sträckor i 1927 års företag, sedan 1960 års företag utförts.

Domstolsavgift.

Synemännen anse, att värdet av båtnaden icke uppgår till så stort belopp, att avgift enligt bestämmelserna i vattenlagen 11 kap. 95 § skall utgå.

Verkställighet.

Innan arbetet får påbörjas, skall denna syneförrättning hava vunnit laga kraft, samt länsstyrelsen i Kristianstads län hava underrättats angående styrelseval.

Arbetsstyrelse.

Enär sakägarna äro flera än två, skall företagets angelägenheter handhas av en arbetsstyrelse, som väljes på allmänt sammanträde med sakägarna enligt föreskrifterna i vattenlagen 7 kap. 64 § .

Arbetsstyrelsens åliggande är bl.a.

att jämlikt föreskrifterna i vattenlagen 7 kap. 62 § anmäla styrelseval hos länsstyrelsen,

att genom infordrande av anbud eller på annat lämpligt sätt bortsetta arbetena på förmånligaste sätt till entreprenör, som kan godkännas av lantbruksingeniören i länet; finnes ej lantbruksingeniör bör han kunna godkännas av annan person med befogenhet att avsyna statsunderstödda vattenavlednings- och torrlägningsföretag i länet,

att själv och med biträde av sakkunnig person övervaka arbetets utförande i överensstämmelse med det upprättade förslaget,

att verkställa behövliga utdebiteringar och fördelningar av kostnader,

att föra räkenskaper över arbetet och årligen redovisa dessa för delägarna,

att för sistnämnda ändamål och då så eljest kan finnas nödigt kalla delägarna till sammanträde i den ordning, som föreskrives i vattenlagen 7 kap. 64 §,
att vid alla sammanträden föra protokoll, vilket skall vara tillgängligt för delägarna senast 14 dagar efter sammanträdet,
att ombesörja dikets vidmakthållande och upprepning å årstid, då växande gröda tager minst skada därav samt
att i övrigt vidtaga alla åtgärder, som kunna befrämja arbetets verkställande och vidmakthållande.

Till företaget hörande kartor och handlingar skola förvaras av därtill särskilt utsedd person och av denne hållas tillgängliga för envar, som vill taga del av desamma eller göra avskrifter eller anteckningar.

Arbetsföreskrifter.

Med avseende å företaget stadga synemännen i övrigt jämlikt vattenlagen 10 kap. 62 § :

att företaget skall benämnas Vanneberga 10 och 12 dikningsföretag 1960,
att arbetet skall vara fullbordat före utgången av år 1966,
att arbetet skall anses lagligen avslutat, då godkännande avsyningsbevis lämnats av inom länet tjänstgörande lantbruksingeniör eller den han i sitt ställe sätter; finnes ej lantbruksingeniör må arbetena avsynas av annan person med befogenhet att avsyna statsunderstödda vattenavlednings- och dikningsföretag i länet,
att arbetet skall utföras i överensstämmelse med det upprättade förslaget, dock att mindre ändringar, som under arbetets utförande kunna visa sig lämpliga beträffande dikes läge och annat, som ej inverkar minskande på torrläggningens djup eller på avrinningen, och varom berörda sakägare äro eniga, må

efter hörande av kontrollanten och med hans skriftliga medgivande företagas,

att cementrören skola gjutas av svensk cement, att de skola godkännas av kontrollanten, innan de nedläggas, och att deras läge skall kontrolleras av kontrollanten, innan de få höljas,

att den, som åtagit sig arbetet, ej må erhålla slutlikvid, förrän arbetet i sin helhet godkänts av kontrollanten samt

att rensning av intag och brunnar bör ske minst två gånger årligen och så ofta behov därav föreligger. Koppling direkt till rörsträng förbjödes, utan skall tillkoppling av dräneringsledningar ske i företagets intagningsbrunnar.

Besvärshänvisning.

Är någon missnöjd med åtgärd eller beslut under denna syneförrättning eller med detta synemännens utlåtande ingive inom sextio dagar från nedanstående dag sina till Söderbygdens vatten-domstol i Växiö ställda besvär. I besvären skola fullständigt upptagas klagandens alla påståenden och skälen därför, och skola vid besvären fogas de handlingar, klaganden vill åberopa till stöd för ändringssökandet. Besvären skola ingivas i tre exemplar.

Vanneberga pr VINSLÖV den 15 november 1960.

Klashestling, Klas Klasson Ingemar Nicklasson

KOSTNADSFÖRSLAG

Läge	Längd m	Arbete, material e. d.	Antal	å-pris kr.	Kostnad kronor	Summa kronor
		till <u>Vanneberga 10 och 12 dikningsföretag</u> 1960 i Vinslövs socken av Kristianstads län.				
		<u>Dikessträckan K-L.</u>				
0- 1+64	164	Rensas enl. 1927 års förslag och kostnadsfördelning. Kostnaden medräknas ej här				—
					Summa	—
1A+64-3A+91	227	<u>Dikessträckan L-M.</u>				
1A+64-2A+48	84	Schaktning för täckt led- ning, rörens läggning, dikesjordens återfyllning m.m.	1m	84	8:-	672
2A+48-2A+58	10	Dito dito "	10	5:-	50	
2A+58-3A+91 (3A+91=4+34)	133	Dito dito "	133	10:-	1330	2.052
1A+64-3A+91	227	32" armerade betongrör "	227	42:-	9534	9.534
1A+64		Intagningsbrunn enl. ritn. med anslutning till sten- trumman nedanför	st 1	350:-	350	
3A+16		Intagningsbrunn av betong med armerat lock, inre diam. 1.2 meter	st 1	225:-	225	575
		För oförutsedda fall, ar- betets tillsyn m.m. tilläg- ges omkring 10 proc.				1.139
					Summa	13.300

Läge	Längd m	Arbete, material e. d.	Antal	å-pris kr.	Kostnad kronor	Summa kronor
4+34-8+64	430	<u>Dikessträckan M-N.</u>				
4+34-4+38	4	Schaktning för täckt ledning (ägoväg), rörens läggning, dikesjordens återfyllning m.m. 1m	4	20:-	80	
4+38-7+12	274	Dito dito "	274	2:-	548	
7+12-7+16	4	Dito (ägoväg) dito "	4	20:-	80	
7+16-8+64	148	Dito dito "	148	6:-	888	1.596
4+34-7+16	282	28" betongrör "	282	29:-	8178	
7+16-8+64	148	24" betongrör "	148	22:-	3256	11.434
4+38		Intagningsbrunn av betong med armerat lock, inre diam. = 1.2 meter st	1	225:-	225	
6+65, 7+16		Intagningsbrunnar av be- tong med arm. lock, inre diam. = 1.0 meter st	2	160:-	320	
8+64		Intagningsbassäng eml. ritning st	1	400:-	400	945
4+34-7+16	282	Fyllning på rören till en höjd av 0.30 m över hjässan 1m	282	2:-		564
		För oförutsedda fall, arbe- tets tillsyn m.m. tillägges cirka 10 %				1.311
					Summa	15.850

KOSTNADSFÖRSLAG

Läge	Längd m	Arbete, material e. d.	Antal	å-pris kr.	Kostnad kronor	Summa kronor
SAMMANDRAG.						
0-1+64	164	Dikessträckan K-L				—
1A+64-3A+91 (=4+34)	227	-"- L-M				13.300
4+34-8+64	430	-"- M-N				15.850
					Summa Kronor	29.150
Vanneberga pr. VINSLÖV den 15 november 1960.						
<i>Klas Westling</i> statens lantbruksingenjör.						

Läge	Längd m	Arbete, material e. d.	Antal	à-pris kr.	Kostnad kronor	Summa kronor

Kostnadsfördelningsslängd
till
Vannaberga 10 och 12 dikningsföretag 1960
i
Vinslövs socken av Kristianstads län.

Fastighet och ägare.

1.

Ab	5/216 mtl.	Vanneberga	7 ¹¹	Erik Johansson
Ad	5/216 "	"	7 ¹⁰	Sture Wennerberg
Ae	279/2560 "	"	12 ¹³	Stig Cederberg
Af	139/2048 "	"	12 ³⁰	Oskar Ahlfelt
Ag	1/4 "	"	10 ¹⁰³	Per Hansson

Sökande eller icke sökande	Beräknad fördelning av kostnaderna för:						Beräknad fördelning av kostnaderna för str. L-M-N.		Fördelningstal för kostnader för str. L-M-N, vilka tal utsträckas till efter företgets utförande gälla underhållet av str. H-L-M-N.		Förrätningskostnad.	
	Sträckan L-M.			Sträckan M-N.								
	%	kr.	öre	%	kr.	öre	kr.	öre	%	kr.	öre	
2.	3.	4.		5.	6.		7.		8.		9.	
sök	74.07	9.851	31				9.851	31	33.795		237	04
"	10.37	1.379	21				1.379	21	4.731		33	18
"	15.56	2.069	48	53.95	8.551	08	10.620	56	36.434		255	55
"				11.63	1.843	35	1.843	35	6.324		44	36
"				34.42	5.455	57	5.455	57	18.716		131	27
Summa:	100.00	13.300	-	100.00	15.850	-	29.150	-	100.000		701	40
Vanneberga pr Vinslöv den 15 november 1960.												
Klar. Westling. Valer Ruseen Dagmar Wickström												

Ny kostnadsfördelningsskuld
för underhållskostnaderna vid sträckorna B-C-D,
C-F och B-E i Vannoberga Nedre Nederlagsbäcks
mygrävningsföretag av år 1927, upprättad vid ny
räkneförräkning år 1960.

Sittare i 1927 års syndskatta	Fartighetens				ägare år 1960
	namn	nummer	machal	ägare ml. 1927 års bottuadefördelningplängd	
	<u>Vinslövs socken.</u>				
F	Vannberga	7 ²⁴	5/224	Nils Bernhard Johansson	P. dj. Winstler
G	"	7 ¹⁷	143/1120	Gustaf Hemborg	Sten Hemborg
H	"	7 ²⁵	9/140	Carl Persson	Sage Persson
I	"	7 ¹⁸	3/280	N. P. Nilgren	P. N. Nilgren
K	"	7 ¹⁹	13/1120	Carl Ljungberg	Sten Birger Wannerberg
L	"	7 ²⁰	9/560	Per Hansson	Ernst Ragnar Persson
M	"	7 ²¹	9/560	Nils Hansson	N. P. Nilgren
N	"	11 ²²	819/2048	Nils Persson	P. dj. Winstler
O	"	2 ⁴⁹	1/25	Nils Jönsson	Nils Persson
P	"	2 ⁵⁷	1/50	<u>Sum</u>	<u>Sum</u>
Q	"	2 ²⁶	111/896	<u>Sum</u>	<u>Sum</u>
R	"	2 ⁵⁰	3/100	Sten Jönsson	Gunnar Jönsson
S	"	2 ⁵⁸	7/200	<u>Sum</u>	<u>Sum</u>
T	"	2 ¹⁹	1/4	Erik Persson	P. dj. Winstler
U	"	2 ¹¹	111/2048	Anton Olsson	Arund Ewald Franksson
V	"	4 ⁸	1/32	Anders Hansson	Anders Hansson
X	"	4 ³⁰	35/256	Nils Nilsson	Arnar Jönsson
					<u>Summa</u>

Bräknade konvultetal ul. 1927 års nympförhåll- ning. (Fol. 10 och 14 i konvultförteckning-längden)		Förteckningstal för framhåll underhåll	
275	56	3.965	
1.756	97	25.280	
345	31	4.968	
761	77	10.961	
1.019	90	14.675	
716	36	10.307	
500	14	7.196	
21	05	0.303	
144	20	2.075	
85	40	1.229	
243	49	3.503	
279	14	4.016	
106	62	1.534	
443	11	6.376	
130	75	1.881	
97	91	1.409	
22	37	0.322	
6.950	05	100.000	
Vannseberga pr Vinslöv den 15 november 1960.			
Klas Westling. Peter Sauer. Dagmar Nicklasson			

Sammanställning över förrättningskostnaderna vid
Vanneberga 10 och 12 dikningsföretag 1960 i Vinslövs socken av
 Kristianstads län.

Arvode till statsverket enligt lantbruks-

ingeniörstaxan

478:-

Förrättningsmannens utlägg (annons, inbind-

ning av 2 band handlingar m.m.)

43.40

Godemännens arvode samt resekostnads- och

traktamentsersättning

148.-

Hantlangning 8 tim. à 4.-

32.-

Summa

701.40

Vanneberga pr VINSLÖV den 15 november 1960.

Klas Westling.

lantbruksingeniör, förrättningsman