








ingår i Kilingaåns vattenavledningsföretag 1965

Tagit del
Kristianstad den 29/8 1960
Väglarvattningen i Kristianstads län
Enligt uppdrag
Magnus Lindberg

Skalar

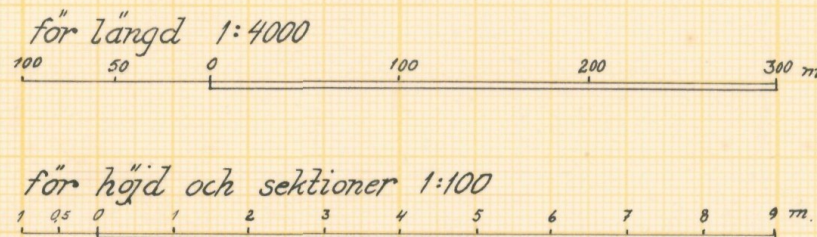

Registernummer		
Glimåkra socken		
Aa	Glimåkra	3 ²
Ab	"	4 ⁷³
Ba	Kilinge	4 ¹
Bb	"	4 ⁶
Bc	"	4 ⁷
Bd	"	4 ⁸
Be	"	4 ¹⁰
Bf	"	4 ¹¹

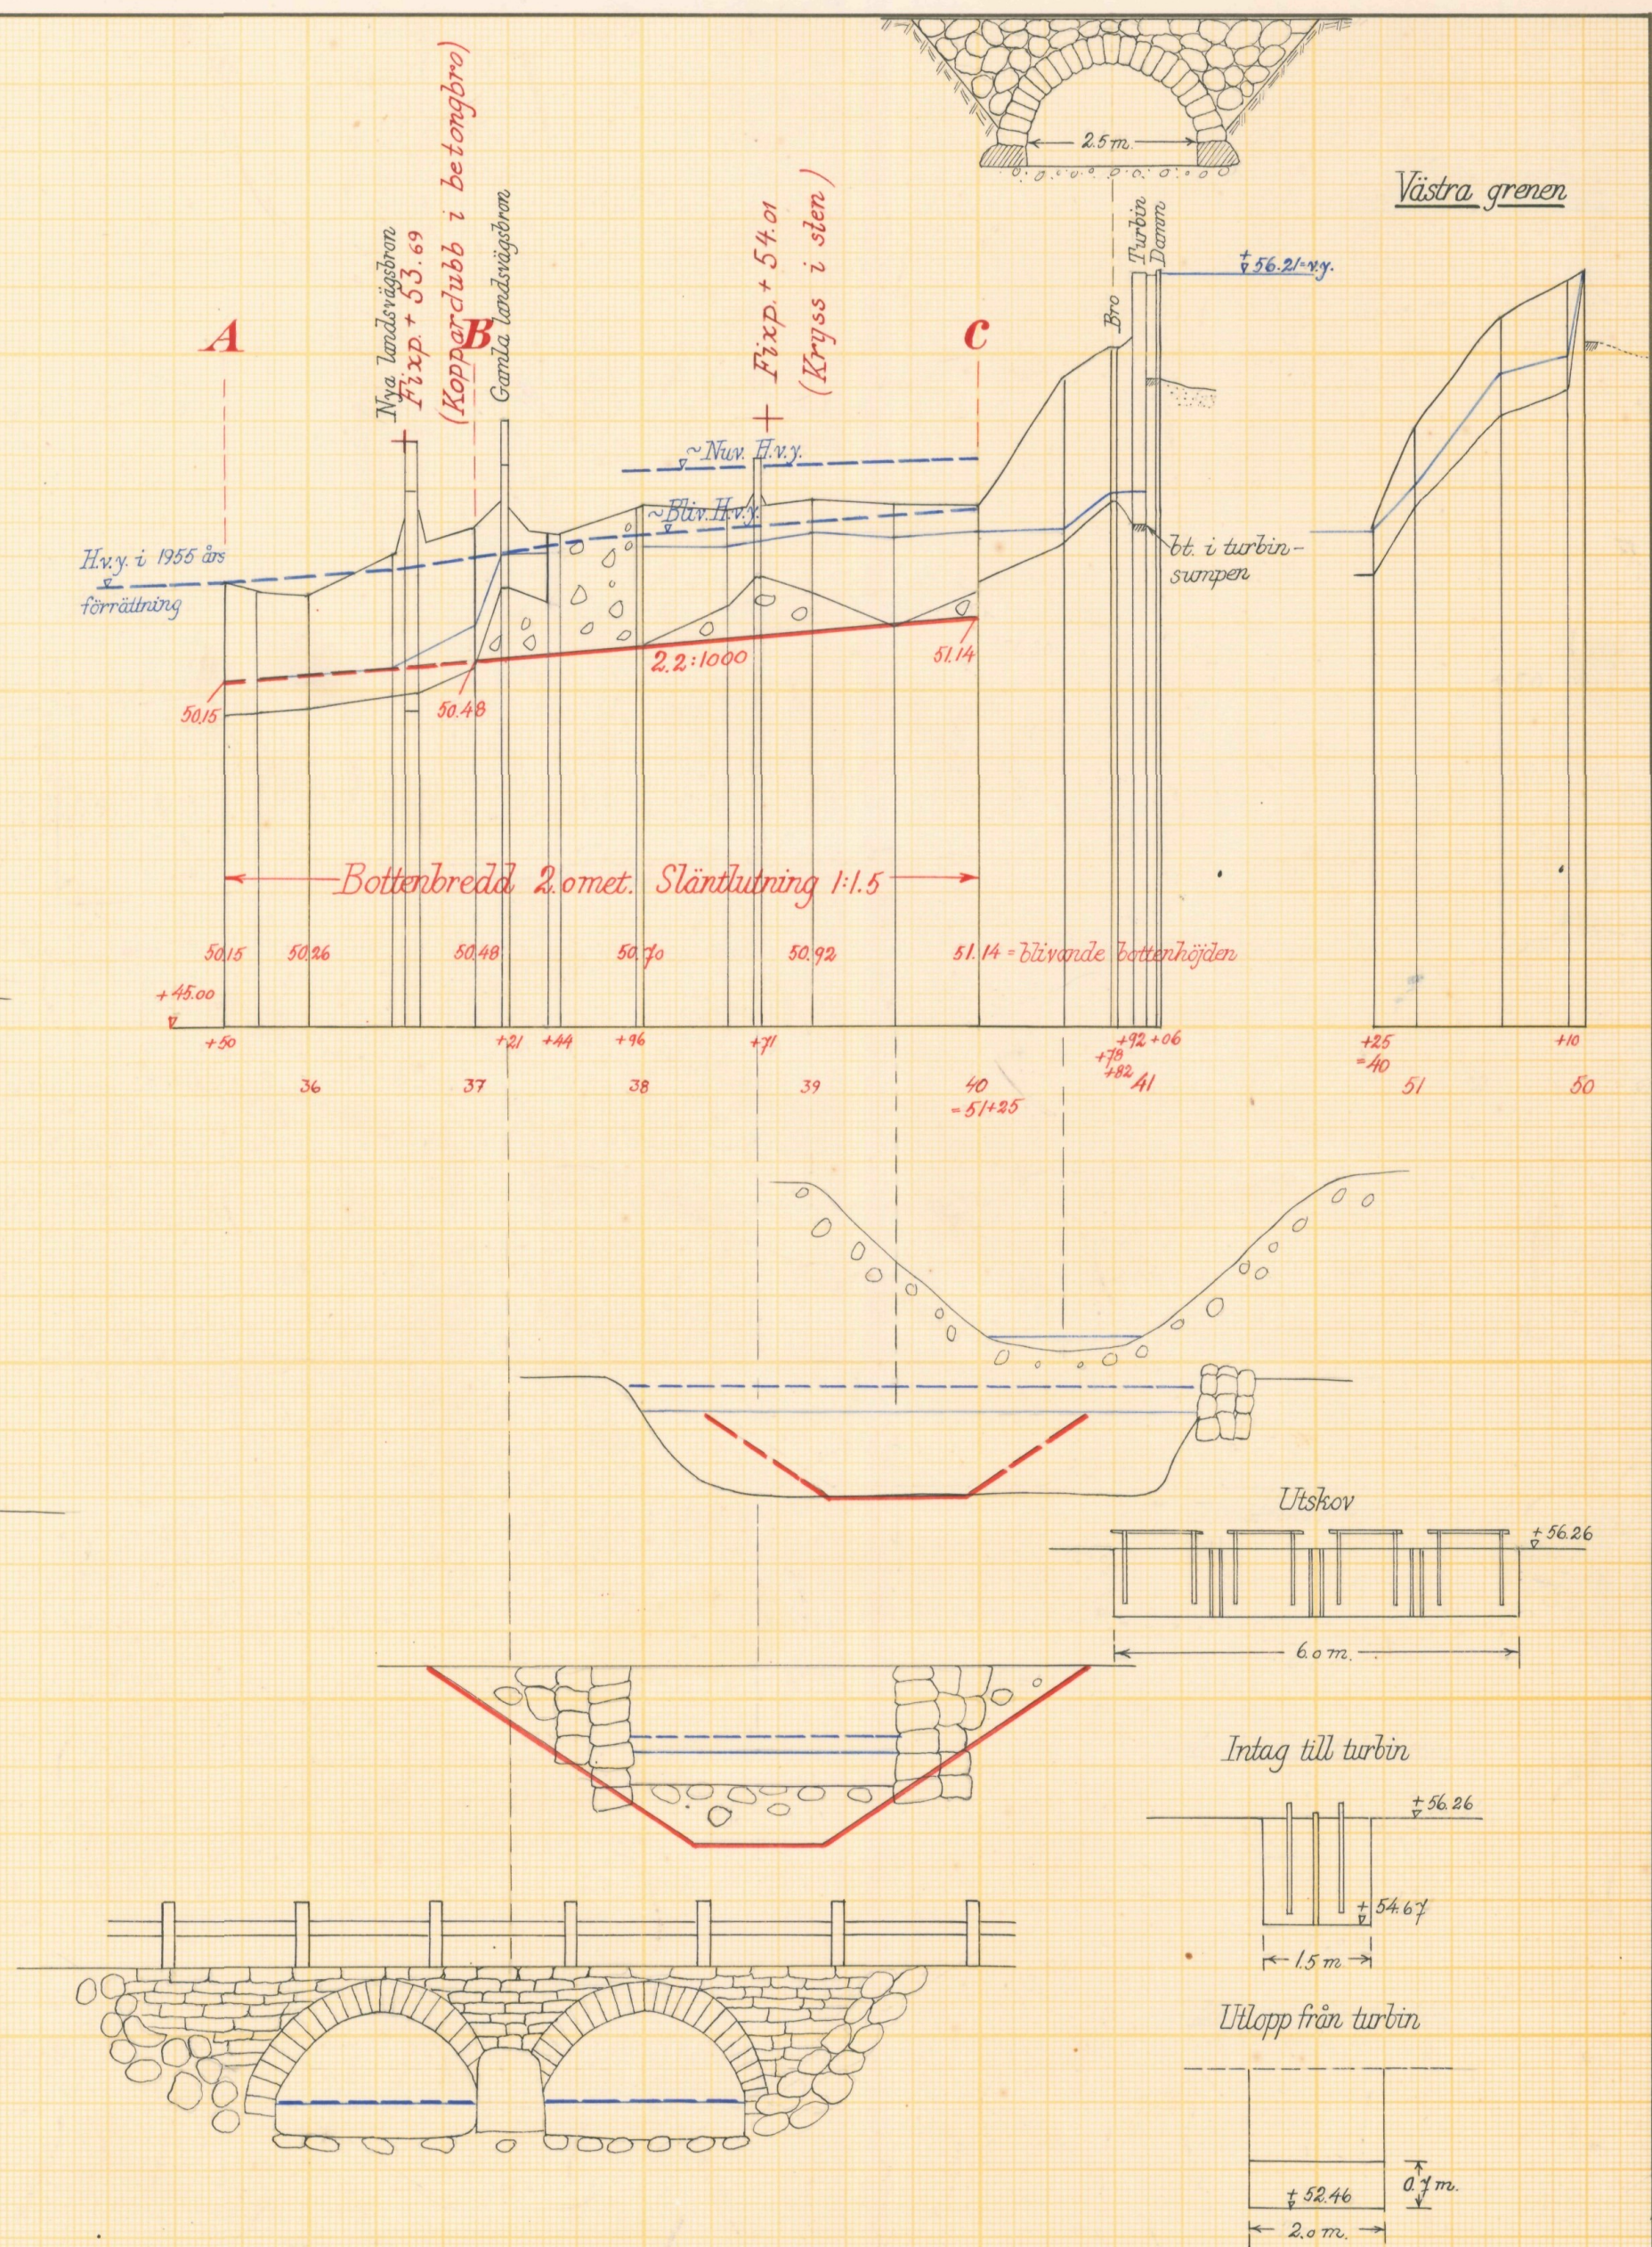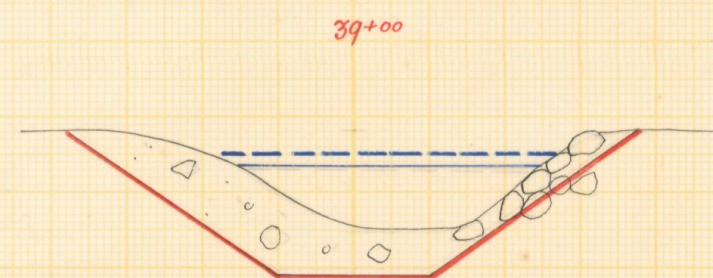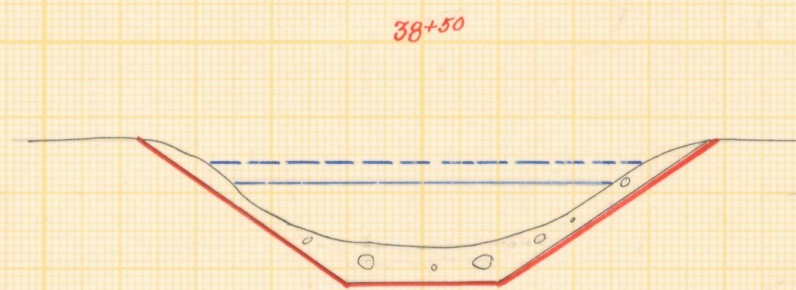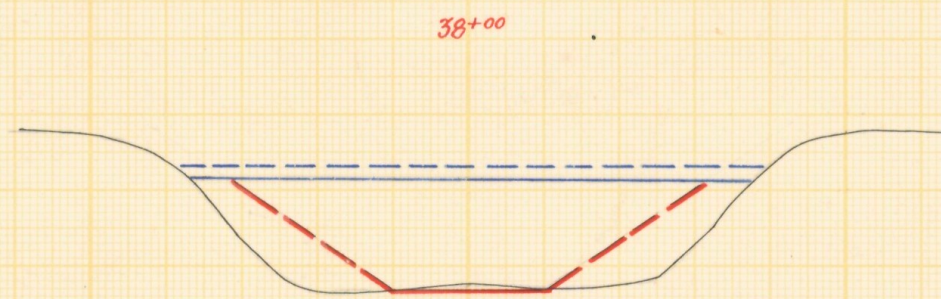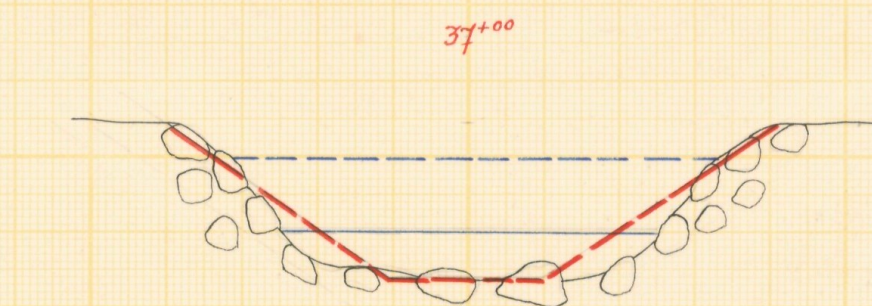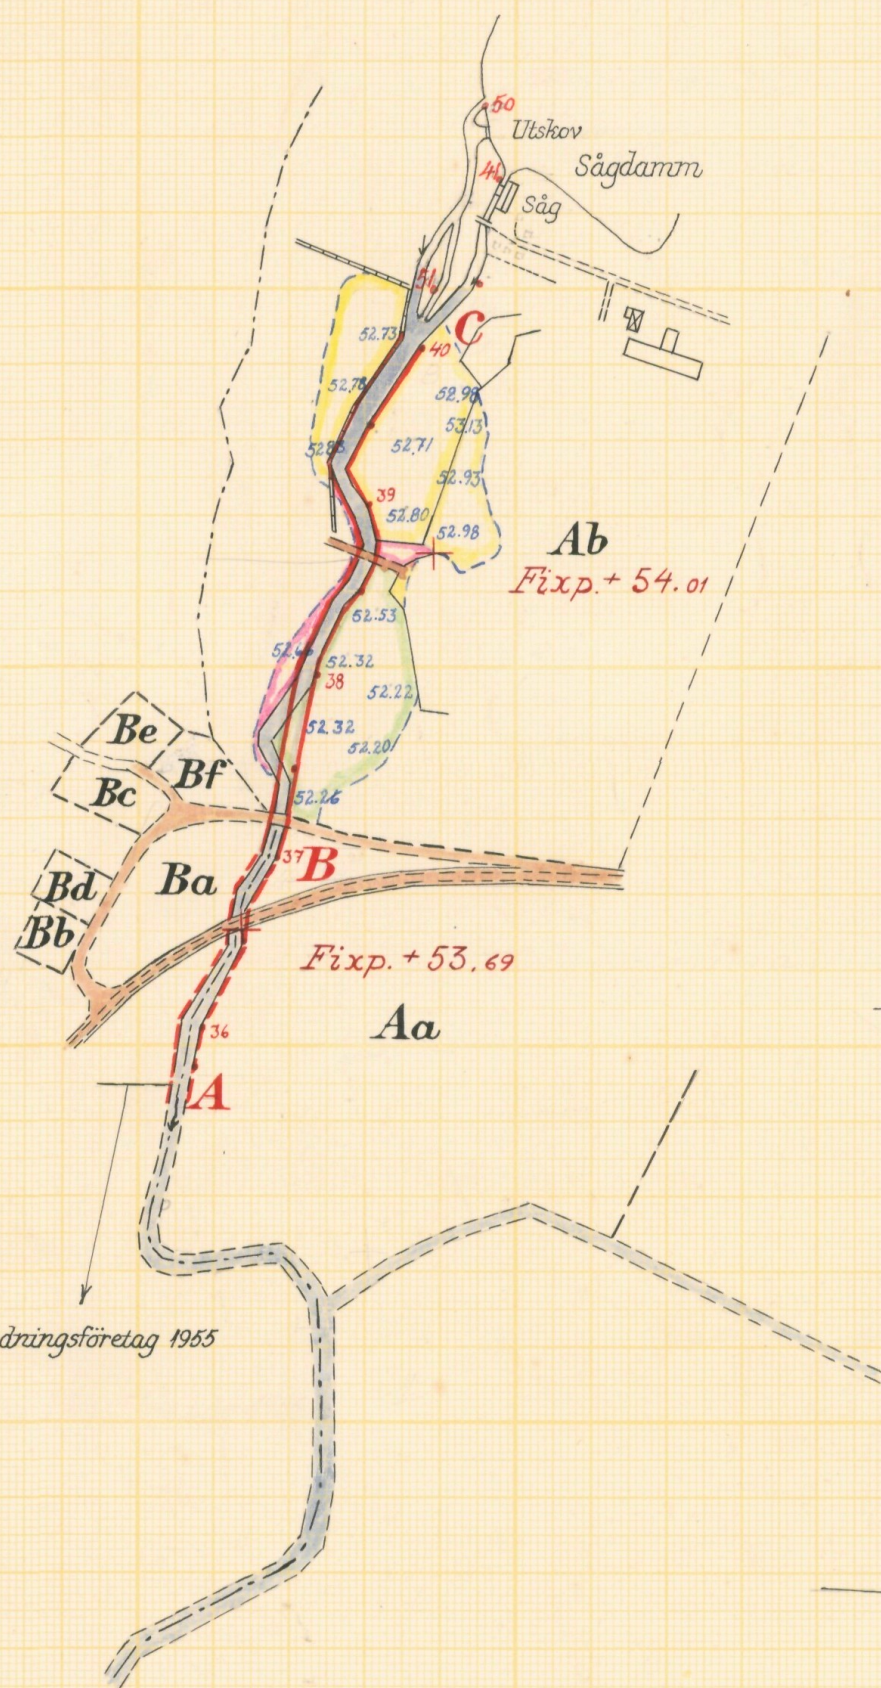



Akt nr:

11-L2-559

Synehandlingar
rörande

Kilingaåns vattenavlednings-
företag 1960

i Glimåkra socken
av Kristianstads län.

Nederbördsområde nr 88.

O R I G I N A L H A N D L I N G A R

rörande

uppgrävning av Kilingaån inom Glimåkra 3² och 4⁷³ samt
Kilinge 4¹ i Glimåkra socken av Kristianstads län; upp-
rättade år 1960 vid syneförrättning enligt vattenlagen
av

Klas Westling

statens lantbruksingeniör.

Handlingarna innehålla förutom titelblad trettio två (32) skriv-
na och paginerade sidor + 1 tidning samt åtföljas av plan-,
profil- och sektionsritningar i 1 blad.

Ö V E R S I K T S K A R T A .

Skala 1:100.000.



7.

Protokoll fört vid syne-
förrättning enligt 10 kap. vatten-
lagen rörande uppgrävning av Ki-
lingaån inom Glimåkra 3² och 4⁷³
samt Kilinge 4¹ i Glimåkra socken
av Kristianstads län.

År 1960, juli 19, kl. 10 f.m. hos lantbr. Nils A. Persson i Glim-
åkra 4⁷³.

Närvarande:

undertecknad lantbruksingeniör, förrättningsman
sökandena

Nils A. Persson i Glimåkra 4⁷³ och hans hustru Elida Persson,

övriga sakägare eller ombud:

Glimåkra kommun genom ledamoten av verkstyrelsen Verner Jönsson,

Svante Svensson i Kilinge,

Albin Bengtsson i " ,

Sven Paulin i " ,

fru Elsa Stjernberg " och

vägförvaltningen i Kristianstads län genom t.f. vägdirektören

Sixten Enefält.

§ 1.

Det för förrättningsmannen utfärdade förordnandet upp-
lästes, och jäv mot denne anmäldes ej.

§ 2.

Den efter verkställda förundersökningar upprättade
profilritningen över den avloppssträcka, om vars utförande frå-
ga var, företeddes, tillika med plankarta över den mark, som be-
funnits för sin torrläggning beroende av företagets utförande.

§ 3.

Fru Elida Persson gjorde gemensam sak med sin make
angående företagets utförande. Med anledning härav undertecknade
hon särskild föreningshandling, som därefter bevittnades och

vitsordades av förrättningsmannen.

§ 4.

Sökandena yrkade, att avloppet skulle utföras med sådant djup och dimensioner, att trygghet mot översvämning samt möjlighet till markens torrläggning till nöjaktigt djup därigenom bleve beredd. Sökandena meddelade dessutom, att företagets utförande för dem vore av betydelse med hänsyn till erhållande av nödigt avfall från turbinerna i sökandenas kvarnanläggning, vars läge framginge av plankartan.

Sökandena förklarade sig beredda att gälda de med företagets utförande förenade kostnaderna, undantagandes kostnaderna för eventuell utrivning av gamla landsvägsbron vid 37+21.

§ 5.

Svante Svensson och ombudet för Glimåkra kommun meddelade, att de tålde intrång av jord- och stenupplag på Svenssons resp. kommunens ägor utan att framställa något anspråk om ersättning för intrång härav.

Ombudet för Glimåkra kommun meddelade, att kommunen vore angelägen erhålla marken till den gamla landsvägen öster om ån, enär denna skulle införlivas med det stadsplanlagda området här.

§ 6.

Företagets utförande förutsatte, att den gamla landsvägsbron över Kilingaån på vägen Glimåkra-Glimminge utrevs. Beträffande utrivningen av denna bro bilades följande handlingar utredningen, nämligen

1. Söderbygdens vattendomstols dom den 17 september 1955, vari vägförvaltningen medgavs rätt att utriva bron,
2. vägförvaltningens skrivelse till länsstyrelsen den 7 oktober 1957 ang. remisser med anledning av till länsstyrelsen inkomna skrivelser dels från Albin Bengtsson m.fl. angående anläggande av utfartsväg till den nyanlagda vägen över Kilingaån å väg

1112, dels från Albin Bengtsson m.fl. om övertagande av framtida underhållet av den gamla bron över Kilingaån å väg 1112 och dels från Nils A. Persson om utrivning av den gamla bron över Kilingaån,

3. utdrag ur protokoll från sammanträde den 29 okt. 1957 med Glimåkra dåvarande municipalsamhälle med beslut, att hos länsstyrelsen begära, att vägförvaltningen måtte utriva gamla landsvägsbron,
4. länsstyrelsens utslag den 18 februari 1959 med anledning av besvär över municipalfullmäktiges nyssnämnda beslut att hos länsstyrelsen begära utrivning av den gamla bron över Kilingaån,
5. Kungl. Maj:ts resolution den 16 oktober 1959 med anledning av de besvär, som anförts med anledning av länsstyrelsens nyssnämnda utslag den 18 februari 1959 och
6. skrivelse från landsantikvarien i Kristianstad den 22 mars 1960 att hinder ej mötte ur antikvarisk synpunkt att utriva gamla landsvägsbron över Kilingaån.

Albin Bengtsson, Sven Paulin och Elsa Stjernberg protesterade emot, att gamla landsvägsbron skulle utrivas, enär den användes av dem vid färd mellan deras fastigheter litt. Bc, Be och Bf fram till Glimåkra samhälle.

Vägdirektör Enefält meddelade, att han ansåg frågan om Albin Bengtssons m.fl. rätt till bron avgjord, och att han ansåg frågan om utfartsväg från Albin Bengtssons m.fl. fastigheter från deras fastigheter och fram till väg 1112 ej hörde samman med den nu pågående förrättningen. Han förklarade, att vägförvaltningen vore villig att ombestyrja och bekosta rivningen av gamla bron, om detta ålades dem i samband med förrättningen.

§ 7.

Förrättningsmannen meddelade, att undersökningarna för företagets utförande komma att fortsättas omgående. Nytt samman-

träde med sakägarna komme därefter att hållas på samma plats den 19 september 1960 kl. 10 f.m., till vilket sammanträde inga nya kallelser eller kungörelser komme att utföras.

Glimåkra 4⁷³ pr Glimåkra den 19 juli 1960.

Klas Westling

statens lantbruksingeniör.

Protokollet genast uppläst betygas:

Klas Westling

År 1960, september 19, kl. 10 f.m. hos lantbrukaren Nils A. Persson
i Glimåkra 4:73.

Närvarande:

undertecknad And. B. Andersson, förste assistent hos statens lantbruks-
ingenjör,

sakägarna

Nils A. Persson i Glimåkra 4:73 och hans hustru Elida Persson,

Albin Bengtsson i Kilinge,

Sven Paulin " " och

fru Elsa Stjernberg " " .

§ 8.

Enär förrättningsmannen, lantbruksingenjör Klas Westling,
på grund av sjukdom icke kunde närvara, hade undertecknad And.B. Andersson
befullmäktigats att i hans ställe hålla dagens sammanträde.

§ 9.

På begäran upplästes på nytt protokoll från förra samman-
trädet av den 19 juli 1960.

§ 10.

Andersson meddelade att nytt sammanträde komme att hållas
på samma plats måndagen den 3 oktober 1960 kl. 10 f.m., till vilket
sammanträde inga nya kallelser eller kungörelser komme att utfärdas.

Glimåkra 4:73 pr Glimåkra den 19 september 1960.



förste assistent hos statens lantbruksingenjör

Protokollet genast uppläst betygas.



År 1960, oktober 3, kl. 10 f.m. hos lantbrukaren Nils A. Persson i
Glimåkra 4:73.

Närvarande:

undertecknad, And. B. Andersson, förste assistent hos statens
lantbruksingenjör

sakägarna

Nils A. Persson i Glimåkra 4:73 och hans hustru Elida Persson,

Sven Paulin i Kilinge och

fru Elsa Stjernberg i Kilinge

§ 11.

Enär förrättningsmannen lantbruksingenjör Klas Westling
fortfarande var sjuk och följaktligen icke kunnat infinna sig till det
i dag utsatta sammanträdet, hade undertecknad And. B. Andersson be-
fullmäktigats att i Westlings ställe hålla sammanträdet.

§ 12.

Andersson meddelade att nytt sammanträde komme att
hållas på samma plats torsdagen den 17 november ¹⁹⁶⁰ kl. 10 f. m. till
vilket sammanträde inga nya kallelser eller kungörelser komme att
utfärdas.

Glimåkra 4:73 pr Glimåkra den 3 oktober 1960

And. B. Andersson

förste assistent hos statens lantbruksingenjör

Protokollet genast uppläst betygas.

And. B. Andersson

7.
år 1960, november 17, kl. 10 f.m. hos lantbrukaren Nils A. Persson i Glimåkra 4⁷³.

Närvarande:

undertecknad lantbruksingeniör, förrättningsman samt sakägarna

Nils A. Persson i Glimåkra 4⁷³,

Sven Paulin i Kilinge och

fru Elsa Stjernberg i d:o .

§ 13.

Förrättningsmannen bekräftade, att han på grund av sjukdom (hjärtinfarkt) varit förhindrad att komma till sammanträdena den 19 september och 3 oktober 1960 och av denna anledning anmodat förste assistenten And. B. Andersson att närvara vid sammanträdena och uppskjuta dagens sammanträde å sätt, som framginge av ingenjör Anderssons protokoll, §§ 8-12 i förrättningsprotokollet.

§ 14.

Det av förrättningsmannen upprättade förslaget med därtill hörande längder genomgicks med sakägarna, varjämte utlåtandet angående företaget upplästes för dem.

§ 15.

Särskild arbetsstyrelse för företaget erfordrades ej.

Att emottaga och förvara till företaget hörande karta och handlingar uppdrogs åt lantbrukaren Nils A. Persson, adress Möllan pr Glimåkra.

§ 16.

Sammanställning över förrättningskostnaderna företeddes, och meddelade förrättningsmannen, att räkning å det arvode, som enligt lantbruksingeniörstaxan skulle inbetalas till statsverket, komme att tillsändas sakägarna från lantbruksnämnden i Kristianstad.

§ 17.

Sedan bestämmelserna angående besvär mot förrättningen enligt grunder i vattenlagen 11 kap. 85 § meddelats sakägarna, förklarades förrättningen avslutad.

Möllan pr Glimåkra den 17 november 1960.

Klas Westling

statens lantbruksingeniör.

Protokollet genast uppläst betygas:

Klas Westling

Utländskan. (Förslag)

9.

III 17-14-58
Ank. d. 30 JUN 1958
till Landskansliet
i Kristianstads län

Till Länsstyrelsen i Kristianstads län.

Undertecknad anhåller härmed vördsamt om förordnande för förrättningsman att enligt gällande vattenlag handlägga syneförrättning rörande uppgrävning av Kilingaån för torrläggning av mark å min fastighet Glimåkra 4⁷³ i Glimåkra socken av Kristianstads län.

Företaget utgör en direkt fortsättning på Kilingaåns vattenavledningsföretag av år 1955. Det nya företaget torde komma att angå vägförvaltningen i länet samt Glimåkra municipalsamhälle, men de sakägare, som i övrigt komma att beröras av företaget torde först med säkerhet kunna angivas av förrättningsmannen.

Glimåkra den 28 juni 1958.

Nils A Persson

201/58. 10.

LÄNSSTYRELSEN
I
KRISTIANSTADS LÄN
LANDSKANSLIET

Till Statens lantbruksingenjör Klas Westling,
Kristianstad.

Jämlikt 10 kap. 33 § vattenlagen finner länsstyrelsen på därom av Nils A. Persson, Glimåkra, gjord ansökan skäligt förordna Eder att i enlighet med föreskrifterna i nämnda lag, därest laga hinder ej möter, handlägga syneförrättning rörande uppgrävning av Kilingaån för torrläggning av mark å fastigheten Glimåkra 4⁷³ i Glimåkra socken och kommun.

./.

Förenämnda ansökan bifogas.

Kristianstad i landskansliet den 30 augusti 1958.

Om/H.

På länsstyrelsens vägnar:

T. Allard
T. Allard

H. Wikström
H. Wikström

IIIM-14-58

Nr 1520.

//

Lantbruksingenjörens kungörelse rörande syne-
förrättning den 19 juli 1960 kl. 10 f.m.
inom Glimåkra 3² och 4⁷³ samt Kilinge 4¹ i
Glimåkra socken av Kristianstads län.

K U N G Ö R E L S E.

Syneförrättning enl. vattenlagen rörande uppgrävning
av Kilingaån inom Glimåkra 3² och 4⁷³ samt Kilinge 4¹ i Glimåkra
socken av Kristianstads län kommer att handläggas vid sammanträ-
de hos lantbr. Nils A. Persson, Glimåkra 4⁷³, den 19 juli 1960
kl. 10 f.m., då sakägare hava att tillstädeskomma för utförande
av sin talan. Företaget angår även nya och gamla landsvägsbron
över Kilingaån på vägen Glimåkra-Glimminge.

Kristianstad den 15 juni 1960.

Klas Westling
statens lantbruksingenjör.

I laga ordning anslaget i Glimåkra kyrka söndagen den
26 juni 1960.

Folke Bultup
kyrkoherde

Avsänd till pastorsämbetet i Glimåkra socken den 15 juni 1960.

12

F Ö R E N I N G .

Undertecknad gör härmed gemensam sak med min make Nils A. Persson beträffande hans ansökning om uppgrävning av Kilinga-⁷³ån för torrläggning av mark å fastigheten Glimåkra 4 ,och yrkar jag, företagets utförande på sätt, min make anhållit.

Glimåkra den 19 juli 1960.

Elida Persson

Fru Elida Perssons egenhändiga namnteckning bevittnas.
Föreningshandlingens lämplighet vitsordas.

Glimåkra som ovan

Klas Westling

lantbruksingeniör, förrättningsman.

F Ö R T E C K N I N G

över delägare i det avdikningsföretag, som avser uppgrävning av Kilingaån inom Glimåkra 3² och 4⁷³ samt Kilinge 4¹ i Glimåkra socken av Kristianstads län, vilka jämlikt vattenlagen 10 kap. 8 och 40 §§ underrättats angående sammanträdet den 19 juli 1960 kl. 10 f.m.

1. Glimåkra kommun, adress Kommunalnämndsordf.

John Boserup,

GLIMÅKRA

- | | | |
|--------------------------------|-----------|---|
| 2. Lantbr. Nils Adolf Persson, | Glimåkra, | " |
| 3. " Svante Svensson, | Kilinge, | " |
| 4. " Edvin Forsman, | " , | " |
| 5. " Albin Bengtsson, | " , | " |
| 6. " Gustaf Olsson | " , | " |
| 7. " Sven Paulin, | " , | " |
| 8. Fr. Elsa Margit Thell, | " , | " |

9. Vägförvaltningen i Kristianstads län, KRISTIANSTAD.

Att underrättelser avsänts till förestående sakägare med posten den 22 juni 1960, intygas.

I tjänsten:

Klas Westling.

Avskrift

Dom A 72/1955

AD 105/1954

Kilingeån, bro SV Glimåkra kyrka

SÖDERBYGDENS VATTENDOMSTOLS

D O M

meddelad i domstolens kansli i

Stockholm den 17 september 1955.

Sökande: Vägförvaltningen i

Kristianstads län.

Målet: Tillstånd att ombygga bro
över Kilingeån vid Glimåkra kyrka i
Kristianstads län.

Vägförvaltningen har anhållit om tillstånd att
- med utrivande av nu befintlig bro - uppföra ny bro för
allmänna vägen Njura-Glimåkra över Kilingeån sydväst
Glimåkra kyrka med landfästen på fastigheterna Glimåkra
3² och Kilinge 4¹ i Glimåkra socken, Kristianstads län.

Den nya bron, som skall förläggas 60 m nedströms
nu befintlig bro, är avsedd att utföras i huvudsaklig
överensstämmelse med en inom vägförvaltningen upprättad,
den 25 maj 1954 dagtecknad, och den 16 februari 1955
reviderad schematisk ritning över brons huvuddata.

Enligt det sålunda åberopade förslaget skall bron
utföras i ett spann med en fri spannvidd av 6,00 m. mätt

Utan avgift.

Aktförvararen (kommunalnämndsordföranden Verner
Jönsson, Glimåkra).

vinkelrätt mot landfästena, vilka förläggas i 70° vinkel mot vägens längdriktning, med broöverbyggnadens underkant, voter oräknade, lägst å höjden + 53,00 m och med bottenplattornas underkant högst å höjden + 49,50 m.

De angivna höjdbestämmningarna hänföra sig till ett höjdsystem, i vilket en fixpunkt, utgörande kryss i jordfast sten 4 m nedströms befintlig bro på västra sidan av bäcken och 8 m från strandkanten, innehar höjden + 53,51 m.

Mot ansökningsen har Svante Svensson såsom ägare av Kilinge⁴¹ anfört, att den nuvarande bron borde förstärkas och en ny bro förläggas i anslutning till en väg med annan sträckning än den av vägförvaltningen föreslagna.

I övrigt har ingen erinran framställts mot ansökningsen.

Vad Svensson anfört kan icke i denna ordning komma under vattendomstolens bedömande.

Vattendomstolen, som granskat förslaget med hänsyn till allmänna intressen och enskild rätt, har icke funnit anledning till anmärkning mot ansökningsen.

Vattendomstolen lämnar därför - såvitt angår företagets inverkan på vattenförhållandena - vägförvaltningen tillstånd att utriva den nu befintliga bron samt uppföra en ny bro i huvudsaklig överensstämmelse med det åberopande reviderade förslaget, varvid skall tillses att den omgrävning av åfåran, som torde erfordras, skall ske på ett ur hydraulisk synpunkt lämpligt sätt, varjämte erosionsskydd skall utföras i erforderlig utsträckning.

De medgivna arbetena skola, vid äventyr varom för-
mäles i 2 kap. 22 § tredje stycket vattenlagen, vara full-
bordade före utgången av år 1960.

Vattendomstolen tillerkänner kommunalnämndsordföran-
den Verner Jönsson i Glimåkra ersättning för dennes besvär
såsom aktförvararen i målet jämlikt 11 kap. 32 § och 14
kap. 7 § vattenlagen med tio kronor att av vägförvaltning-
en utgivas direkt till Jönsson.

Denna dom må verkställas utan hinder av att den
icke äger laga kraft.

Fullföljdshänvisning - se bilaga.

På vattendomstolens vägnar:

coll.
K-D.

Gunnar Fredrikson

Rätt avskrivet betygas:

Verner Jönsson

Inga Nilsson

Avskrift.

Väg- och vattenbyggnadsverket

Vägförvaltningen

i Kristianstads län

Dnr 3460/57-10, 4224/57-61, 4000/57-35, 4624/57-10.

Till

Länsstyrelsen i Kristianstads län

Kristianstad.

Ang. länsstyrelsens remisser IIII19-28-57 av den 18 juli 1957 rörande från Albin Bengtsson m.fl. inkommen framställning angående anläggande av utfartsväg till den nyanlagda vägen vid bro över Kilingaån å väg lll2 Glimminge-Njura-Glimåkra, IIII0-47-57 av den 27 juli 1957 rörande från Albin Bengtsson m.fl. inkommen framställning om övertagande av framtida underhållet av den gamla bron över Kilingaån å väg lll2 samt IIII0-44-57 av den 12 juli 1957 rörande från Nils A. Persson inkommen framställning om utrivning av den gamla bron över Kilingaån.

Enligt vattendomstolsutslag den 17 september 1955 har vägförvaltningen medgivits rätt att efter uppförande av ny bro över Kilingaån å väg lll2 utriva den befintliga bron. Tillståndet innebär icke skyldighet för vägförvaltningen att utriva bron. Under förutsättning att underhållet av gamla bron övertages av intressenterna i den gamla vägen och att bestämmelse härom införes i vattendomboken, föreligger icke anledning för vägförvaltningen att verkställa utrivning.

Utfart från fastigheterna belägna väster om den gamla bron till den nyanlagda vägen har anordnats ca 80 m väster om det nya broläget, innebärande att berörda fastigheter få ca 100 m längre enskild utfart till allmän väg än innan vägombyggnadens genomförande. Vägförlängningen till Glimåkra blir ca 140 m. Genom bibehållande av gamla vägen som enskild undvikes denna vägförlängning. Under förutsättning att

framtida underhållet av gamla bron ordnas på ovan angivet sätt har vägförvaltningen för sin del intet att erinra emot den gamla vägens bibehållande. I gällande stadsplan för Glimåkra municipalsamhälle är det område, varöver såväl nya som gamla vägen framgår, utlagt till park, varför med hänsyn till stadsplanen hinder för den gamla vägens bibehållande icke föreligger. Municipalnämnden i Glimåkra samhälle har i skrivelse till vägförvaltningen, vilken bifogas, anför, att samhället har för avsikt att ändra stadsplanen ./. på det område, varöver gamla vägen framgår, varför municipalnämnden önskar, att gamla vägen upprives.

Kristianstad den 7 oktober 1957

Vägförvaltningen i Kristianstads län

Åke Sigfrid.

Rätt avskrivet betygas:

Klas Westling

Utdrag ur protokoll, hållet vid
sammanträde med Glimåkra municipal-
fullmäktige
den 29 okt. 1957

§.1.

Till att jämte ordf. justera dagens protokoll valdes Nils Jönsson och Tage Svensson.

§ 9.

Från Municipalnämnden förelåg följande skrivelse: Då Vägförvaltningen 1954 började planera uppförandet av ny bro över Kilingeån, å väg 1112, ansöktes till Söderbygdens Vattendomstol att få uppföra ny bro samt utriva den befintliga. Den nya bron är uppförd nedströms den gamla och en ny tillfartsväg har anlagts varigenom samhället fick göra stadsplaneändring och upplåta mark till den nya vägen. Stadsplaneändringen och markupplåtelsen gjordes i den fasta tron att Vägförvaltningen skulle uppfylla sina givna löften och även utriva den gamla bron och samhället därigenom bara få en utfartsled i samma riktning och den gamla vägmarken samt mellan de båda vägarna liggande markremsa skulle kunna tillföras intilliggande kvartersområde. Då den gamla bron inte utrivits, trots att den nya bron tagits i bruk och den gamla vägen avstängst för trafik för 4 månader sedan och nämnden tillskrivit Vägförvaltningen för två månader sedan i ärendet men inte fått något svar, beslöt nämnden föreslå fullmäktige, att hos Länsstyrelsen begära att Vägförvaltningen måtte utriva den gamla bron.

Sedan flera talare understrukt skälen för rivningen av den gamla bron, beslutade fullmäktige att enligt nämndens förslag hos Länsstyrelsen begära att Vägförvaltningen måtte utriva den gamla bron.

Justerat:	År och dag som ovan
Nils Jönsson Tage A. Svensson	Henning Lindahl
	Ordförande

Henning Lindahl

Kungörelse om att protokollet vid Glimåkra Municipalfullmäktiges samman-
~~Anslag om justering har i vederbörlig ordning skett den~~
träde den 29 oktober 1957 är justerat har i laga ordning an-
slagits den 5/11 1957.

betygar:
Henning Lindahl
ordf.

Rätt utdraget betygar:
Laga W. Lund

Avskrift.

Till Albin Bengtsson, Killinge, Glimåkra,
Sjunne Stjernberg, " " ;
Sven Paulin, " " .

I en till länsstyrelsen den 15 juni 1957 inkommen skrivelse har Ni hemställt om länsstyrelsens medverkan till antingen erhållande av ny anslutningsväg till nyanlagda delen av vägen 1112 Glimminge-Njura-Glimåkra eller bibehållande såsom anslutningsväg av tidigare allmänna vägen 1112, som förklarats indragen den 28 februari 1956, jämte tillhörande bro över Kilingaån. Indragningen av sistnämnda väg har, enligt vad vägförvaltningen i länet upplyst, verkställts den 15 juli 1957 genom att den nyanlagda vägen öppnats för trafik.

Arbetsplan för den nyanlagda vägdelen fastställdes av Kungl. väg- och vattenbyggnadsstyrelsen den 28 februari 1956. I samband med utarbetandet av planen framförde Ni liknande yrkanden, som ovan angivits. Besvär över planens fastställelse anfördes emellertid icke.

I en sedermera hit inkommen skrivelse har Ni förklarat enda lösningen vara, att Ni får behålla den indragna vägen jämte bron såsom tidigare.

Länsstyrelsen har i ärendet bland annat inhämtat yttrandet från vägförvaltningen i länet, municipalsamhället i Glimåkra municipalsamhälle och Statens lantbruksingenjör i länet.

Länsstyrelsen vill till en början erinra Eder om innehållet i 25 § lagen den 30 juni 1943 om allmänna vägar: "Indrages väg, upphörs vägrätten; och äge väghållaren bortföra vad å marken anbragts för vägändamål, där ej länsstyrelsen med hänsyn till uppkommen fråga om markens begagnande som enskild väg prövar nödigt annorlunda bestämma. Är vad som må skiljas från marken ej bortfört inom ett år efter det vägen indragits, eller vid den senare tidpunkt, länsstyrelsen på grund av särskilda omständigheter må hava bestämt, tillfalle det fastighetens ägare". Länsstyrelsen har icke meddelat något förordnande av i lagrummet avsett slag. Utredningen i ärendet giver icke någon ledning för bedömandet av frågan om vem äganderätten till vägmarken tillkom-

II E19-28,44-57

II Ö-44,47-57

II L-38-57

F 231-233.

mer. Möjlighet torde ej finnas att erhålla förrättning jämlikt lagen om enskilda vägar, enär vägen - i vart fall delvis - är belägen inom område, för vilket stadsplan fastställts.

Vägförvaltningen i länet har enligt utslag av Söderbygdens vattendomstol den 17 september 1955 erhållit medgivande att på vissa villkor och efter uppförande av ny bro över Kilingaån å väg 1112 utriva den gamla bron. Vattendomstolens medgivande gäller intill utgången av år 1960. Vägförvaltningen har dock - under villkor bland annat att underhållet av bron övertoges av intressenterna i den indragna vägen - förklarat sig sakna anledning att för närvarande verkställa utrivning.

Av handlingarna i ärendet har länsstyrelsen inhämtat bland annat följande: Avståndet mellan den nya och den gamla landsvägsbron är omkring 50 meter. Vattenytan faller på denna sträcka omkring 1,5 meter. Den stora lutningen i ån där medför, att vattenerosionen är stor, vilket torde komma att utgöra en fara för den gamla brons bestånd. Därest bron skall bibehållas, kommer därför kostnaderna för brons underhåll troligen att bli tämligen stora. Vidare torde utrivning av bron påkallas, därest torrläggning av fastigheten Glimåkra 4⁷³ skall ske, enär bron verkar mycket uppdämande och hindrande på vattenframrinningen. Länsstyrelsen kan redan på grund av anförda omständigheter icke tillråda, att bron bibehålles. Det ankommer dock enligt vattendomstolens ovannämnda utslag på vägförvaltningen att låta verkställa utrivning av bron.

Vidare kan upplysas att bron, enligt vad landsantikvarien upplyst får anses utgöra sådan fast fornlämning, som avses i lagen den 12 juni 1942 om fornminnen. Vägförvaltningen har därför att, innan bron utrives, jämlikt 6 § nämnda lag inhämta tillstånd av riksantikvarien.

Till länsstyrelsen har den 26 november 1957 inkommit en skrivelse, undertecknad "Samtliga fastighetsägare vid berörda väg", vari besvär anförts över municipalfullmäktiges i Glimåkra municipalsamhälle beslut den 29 oktober 1957 att hos länsstyrelsen anhålla om utrivning av den gamla bron över Kilingaån. Besvärsskriften sy-

nes vara ingiven av Eder, men då densamma icke undertecknats av någon medlem av municipalsamhället, finner länsstyrelsen besvären icke kunna upptagas till prövning.

Vidkommande Eder framställning i övrigt finner länsstyrelsen - under hänvisning till vad ovan anförts - densamma icke påkalla någon länsstyrelsens vidare åtgärd.

Den, som med detta beslut icke åtnöjes, äger hos Kungl. Maj:t anföra underdåniga besvär, vilka skola ingivas, därest besvären avse municipalfullmäktiges i Glimåkra municipalsamhälle ovannämnda beslut den 29 oktober 1957, till Kungl. Inrikesdepartementet och, därest besvären avse ärendet i övrigt, till Kungl. Kommunikationsdepartementet eller må, på klagandens eget äventyr, i betalt brev med posten insändas. Därvid skall iakttagas, att besvären inkomma till nämnda departement inom tre veckor från det klaganden fått del av beslutet.

Kristianstad i landskansliet den 18 februari 1959.

På länsstyrelsens vägnar:

G. Lundborg

T. Allard

Bestyrkes på tjänstens vägnar:

M. Hönninger

Kungl. Kommunikationsdepartementet

Avskrift.

K U N G L. M A J : T S
R E S O L U T I O N

Genom beslut den 18 februari 1959 fann länsstyrelsen i Kristianstads län, såvitt nu är i fråga, en framställning av Sven Paulin m.fl. i Killinge, Glimåkra, om anordnande av enskild anslutningsväg till ny sträckning av väg 1112 Glimminge-Njura-Glimåkra i Glimåkra kommun icke påkalla någon länsstyrelsens åtgärd.

Över länsstyrelsens beslut har Sven Paulin m.fl. i Killinge anfört besvär hos Kungl. Maj:t under yrkande, att vägförvaltningen i länet måtte åläggas anordna tjänlig utfartsväg från klagandenas fastigheter till den nya sträckningen av nämnda allmänna väg.

Utlåtande i målet ha avgivits av länsstyrelsen den 14 maj 1959 samt av väg- och vattenbyggnadsstyrelsen den 14 juli 1959.

Kungl. Maj:t lämnar besvären utan bifall.

Detta länder vederbörande till efterrättelse. Stockholms slott den 16 oktober 1959.

(L.S.).

På nådigaste befallning:

Gösta Skoglund

/K.O. Wennerhorn

Bestyrkes å tjänstens vägnar:

Anette Pihlgren

Till Sven Paulin, Killinge, Glimåkra
(med adress i detta mål: advokaten
Einar Berggren, Osby)

Avskrift till

ang. besvär i fråga om anordnande av en-
skild anslutningsväg till ny sträckning
av väg 1112 Glimminge-Glimåkra i Glimåkra
kommun, Kristianstads län dnr C 141.

länsstyrelsen i Kristianstads
län (+vissa handl.)
vägförvaltningen i Kristianstads
län
väg- och vattenbyggnadsstyrel-
sen (2 ex)
tekniska byrån.

Bestyrkes å tjänstens vägnar:



Avskrift.

Landsantikvarien i Kristianstad överlämnar
denna avskrift till Lantbruksingenjör
Klas Westling, Kristianstad för kännedom.

Till Vägförvaltningen i Kristianstads län

KRISTIANSTAD

Med anledning av planerad utrivning av gamla bron över Kilingaån på fastigheterna Glimåkra 3:2 och Kilinge 4:1, Glimåkra socken, får jag härmed på begäran av Vägförvaltningen anföra följande.

Bron över Kilingaån finns icke upptagen i Riksantikvarieämbetets inventering av kulturhistoriskt värdefulla broar. I skrivelse till Kungl. Kammarkollegiet har ämbetet den 30 juni 1955 meddelat att ämbetet intet har att erinra mot utrivning av ifrågavarande bro.

Ur antikvarisk synpunkt föreligger således intet hinder för att den av Söderbygdens Vattendomstol den 17 september 1955 medgivna utrivningen verkställs.

Kristianstad den 22 mars 1960

Sven E. Noreen

Rätt avskrift, bekräftar
å tjänstens vägnar:

Birgitta Osterberg

U T L Å T A N D E

angående uppgrävning av Kilingaån inom Glimåkra 3² och 4⁷³ samt
Kilinge 4¹ i Glimåkra socken av Kristianstads län avgivet vid
syneförrättning enligt 10 kap. vattenlagen år 1960.

Avdikningsområdets belägenhet m.m.

Som av paragraf 4 i förrättningsprotokollet framgår
är företagets ändamål dels att torrlägga mark i företaget, vil-
ken är belägen å fastigheten Glimåkra 4⁷³, och dels att erhålla
bättre avfall (fallhöjd) vid såganläggningen å denna fastighet.
Vid flödestillfällen erhålles nämligen f.n. ej erforderligt av-
lopp från turbinen här. Vattenstånden nedanför och ovanför sågen
framgå av profilritningen.

Nedanför det nu aktuella torrlägningsområdet är Ki-
lingaån uppgrävd efter utredning vid en syneförrättning avslutad
år 1955, och benämnes detta företag Kilingaåns vattenavlednings-
företag 1955. Detta företag slutar ungefär vid punkt 35+50 såsom
framgår av plankartan till företaget.

Sökande.

Sökande till förrättningen är Nils A. Persson som till-
sammans med sin hustru äger fastigheten Glimåkra 4⁷³, och har
hans hustru Elida Persson gjort gemensam sak med sin make beträf-
fande hans ansökning om förrättningen genom att underteckna sär-
skild föreningshandling härom fogad till övriga handlingar rörande
förrättningen.

Företagets utsträckning är beroende av sökandenas yr-
kanden och förefintliga fallförhållanden, och omfattar syneför-
rättningen i anledning härav den avloppssträcka, som å hithörande
plankarta utmärkts med tvenne jämnlöpande, röda linjer och
betecknats A-B-C. Några arbeten erfordras emellertid ej nu å
sträckan A-B, men denna har medtagits i förslaget för att under-
hållet av Kilingaån skall vara ordnat ända fram till 1955 års

företag.

Plankarta och profilritning.

Över den avloppssträcka, om vars utförande fråga nu är, äro dels profil- och sektionsritningar uppgjorda utvisande lutningsförhållandena och avloppets beskaffenhet i övrigt, och dels plankarta upprättad utvisande den mark, som med nu befintligt avlopp ej kan torrläggas till ändamålsenligt djup. Begränsningskurvan för den vattensjuka marken har lagts 0.4 meter över högvattenståndet i avloppet före arbetenas utförande, men har vid bestämmande av begränsningskurvan jämväl nödig hänsyn till markens avfall mot avloppet tagits.

Båtnadsuppskattning.

Någon båtnadsvärdering har icke ansetts erforderligt att utföra i samband med företagets utförande. Av paragraf 4 i förrättningsprotokollet framgår, att sökandena förklarat sig beredda att gälda samtliga kostnader i samband med företagets utförande undantagandes kostnaderna för eventuell rivning av gamla landsvägsbron vid 37+21 på grund av båtnad å sökandenas fastighet Glimåkra 4⁷³, och av paragraf 6, sista stycket, förrättningsprotokollet, framgår, att vägförvaltningen förklarat sig villig att bekosta och ombestyrja rivning av nämnda landsvägsbro.

Förrättningsmannen anser emellertid, att om båtnadsvärdering verkställdes, hade värdet av båtnaden kommit att överstiga de beräknade kostnaderna för företagets utförande.

Nederbördsområde och dimensionering.

Avloppets nederbördsområde utgör omkring 96 kvadratkilometer. Avrinningen från varje kvadratkilometer har vid flodtillfällena uppskattats till ungefär $0.1 \text{ m}^3/\text{sek}$ och vid somarmedelvat-tenavrinning till omkring en tiondedel härav. Med hänsyn till dessa avrinningsmängder hava de erforderliga dimensionerna för avlop-

pet beräknats, och framgå dessa dimensioner ävensom det beräknade högvattenståndet i avloppet efter företagets utförande av förslagsritningarna.

Fixpunkterna i företaget äro lagligen skyddade och få alltså ej övertäckas eller förstöras. Önskar jordägare borttaga fixpunkt, skall han göra anmälan härom till statens lantbruksingeniör, vilken då låter avväga annan lämplig fixpunkt. Kostnaden för lantbruksingeniörens i sådant hänseende företagna förrettning gäldas av dikningsföretaget. Fixpunkternas läge i plan framgår av plankartan, deras höjdläge och utseende av påskrift å profilritningen.

Ersättningar.

Av paragraf 5 i förrättningsprotokollet framgår, att sakägarna förklarat sig utan anspråk på ersättning upplåta mark såväl till avloppets utvidgning och rätning som till plats för jord- och stenuplag. Med anledning härav finnes ej skäl föreskriva, att ersättning skall gäldas för dessa intrång.

Vid framtida rensningar av vattenavloppet skola några ersättningar för intrång ej heller utgå, men skola rensningarna om möjligt företagas å tid, då skada å växande gröda ej göres.

Broar och trummor.

När nya landsvägsbron vid 36+60 utfördes, fördjupades genom vägförvaltningens försorg Kilingaån från slutpunkten i 1955 års företag och fram genom nya bron. Det är på grund härav, som några schaktningsarbeten ej påfordras nu i sträckan A-B.

Beträffande frågan om utrivningen av gamla landsvägsbron har emellertid tvistats, och framgå huvuddragen av besvaren m.m. av den utredning, som finnes framlagd i paragraf 6 av förrättningsprotokollet. Avskrifter av besvärsskrifter m.m. finnas fogade till övriga handlingar rörande denna förrättning.

Förrättningsmannen anser, att frågan om Albin Bengtssons m.fl. rätt till bron avgjord genom Kungl. Maj:ts resolution den 16 oktober 1959, och finner förrättningsmannen skäligt bestämma, att bron skall utrivas.

Det antecknas, att vid den besiktning av gamla landsvägsbron, som förrättningsmannen och t.f. vägdirektören Enefält verkställde efter sammanträdet den 19 juli 1960, befanns, att valven i bron börjat deformeras och visade stora tecken på svagheter, varför den ej längre borde användas för någon tyngre trafik.

Enär företaget angår vägförvaltningen i länet har förrättningsmannen på grund av bestämmelserna i vattenlagen 10 kap. 52 § insänt torrlägningsförslaget till vägförvaltningen i länet för yttrande, och har vederbörande granskningsförrättare å torrlägningsförslaget gjort påteckning om, att han tagit del av förslaget. Beträffande tiden för utrivning av gamla landsvägsbron finnas bestämmelser införda nedan under rubriken "arbetsföreskrifter".

Kostnadsfördelning.

Såsom tidigare i detta utlåtande anförts, och såsom också framgår av paragraferna 4 och 6 i förrättningsprotokollet, har sökandena förklarat sig villiga att gälda kostnaderna för företaget undantagandes kostnaderna för rivning av gamla landsvägsbron, och vägförvaltningen förklarat sig villig ombestyrta och bekosta rivningen av nämnda bro. Då denna grund för fördelning av kostnaderna är lämplig, finner förrättningsmannen skäligt fastställa densamma att gälla för företaget.

Framtida underhåll.

Beträffande underhållet av arbetena finner förrättningsmannen skäligt bestämma, att hela avloppssträckan A-B-C skall underhållas av ägaren till fastigheten Glimåkra 4⁷³ till djup och dimen-

sioner enligt förslagsritningen.

Kostnad för rensningsåtgärd, som föranletts av annan sakägares åverkan eller försummelse, uttages dock av denne.

Domstolsavgift.

Någon uppskattning av den genom företagets utförande uppkommande båtnaden för mark och vattenverk har ej verkställts, men värdet av båtnaden kan ej uppgå till så stort belopp, att avgift enligt bestämmelserna i vattenlagen 11 kap. 95 § skall utgå.

Verkställighet.

Innan arbetet får påbörjas, skall denna syneförrättning hava vunnit laga kraft.

Arbetsstyrelse.

Särskild arbetsstyrelse för företaget erfordras ej.

Arbetsföreskrifter.

Med avseende å företaget stadgas i övrigt jämlikt vattenlagen 10 kap. 62 § :

att företaget skall benämnas Kilingaåns vattenavledningsföretag 1960,

att arbetena skola vara fullbordade före utgången av år 1965, gamla landsvägsbron vid 37+21 bör dock vara utriven inom tre månader efter det denna förrättning vunnit laga kraft,

att arbetet skall anses lagligen avslutat, då godkännande avsyningsbevis lämnats av inom länet tjänstgörande lantbruksingeniör eller den han i sitt ställe sätter; finnes ej lantbruksingeniör må arbetena avsynas av annan person med befogenhet att avsyna vattenavlednings- och dikningsföretag i länet, var- till statsunderstöd utgått,

att arbetet skall utföras i överensstämmelse med det upprättade förslaget, dock att mindre ändringar, som under arbetets ut-

förande kunna visa sig lämpliga beträffande dikes läge och annat, som ej inverkar minskande på torrläggningens djup eller på avrinningen, må efter hörande av kontrollanten och med hans skriftliga medgivande företagas,


att jord och sten skola läggas minst en meter från det nya avloppets kanter och med en lutning mot dessa ej brantare än 1:1, varjämte öppningar för dagvattnets avrinnande anordnas vid svackor i markytan och vid tillstötande diken dock minst på var 50:e meter samt

att den, som åtagit sig arbetena, ej må erhålla slutlikvid, förrän arbetet i sin helhet avsynats och godkänts av kontrollanten.

Besvärshänvisning.

Är någon missnöjd med åtgärd eller beslut under denna syneförrättning eller med detta förrättningsmannens utlåtande ingi-
ve inom sextio dagar från nedanstående dag sina till Söderbygdens vattendomstol i Växiö ställda besvär. I besvären skola fullständigt upptagas klagandens alla påståenden och skälen därför, och skola vid besvären fogas de handlingar, klaganden vill åberopa till stöd för ändringssökandet. Besvären skola ingivas i tre exemplar.

Glimåkra den 17 november 1960..

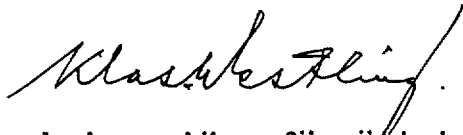

lantbruksingeniör, förrättningsman

KOSTNADSFÖRSLAG

Läge	Längd m	Arbete, material e. d.	Antal	å-pris kr.	Kostnad kronor	Summa kronor
		till <u>Kilingaåns vattenavledningsföretag 1960</u> i Glimåkra socken av Kristianstads län.				
		<u>Avloppssträckan A-B.</u>				
35+50-37+00	150	Inga arbeten nu, men under- hållet av avloppet ingår i företaget				—
				Kronor		—
		<u>Avloppssträckan B-C.</u>				
37+00-40+00	300	Schaktning m.m. av sten och grus med träd och rötter m ³	1275	3.50		4.462:50
37+21		Rivning av gamla landsvägs- bron ombesörjes och be- kostas av vägförvaltningen i länet och medräknas ej här				—
		För oförutsedda fall, ar- betets tillsyn m.m. tilläg- ges omkring 10 proc. och utföres med				437:50
				Kronor		4.900:-
		Glimåkra den 17 november 1960. <i>Klas Westling</i> statens lantbruksingeniör.				

Läge	Längd m	Arbete, material e. d.	Antal	å-pris kr.	Kostnad kronor	Summa kronor

Sammanställning över förrättningskostnaderna vid
Kilingaåns vattenavledningsföretag 1960 i Glimåkra socken av
Kristianstads län.

Arvode till statsverket enligt lantbruks-
ingeniörstaxan

343:-

Förrättningsmannens utlägg (annons, inbind-
ning av 2 band handlingar m.m.)

37:64

Kronor 380:64

Glimåkra den 17 november 1960..

Klas Westling.

lantbruksingeniör, förrättningsman