


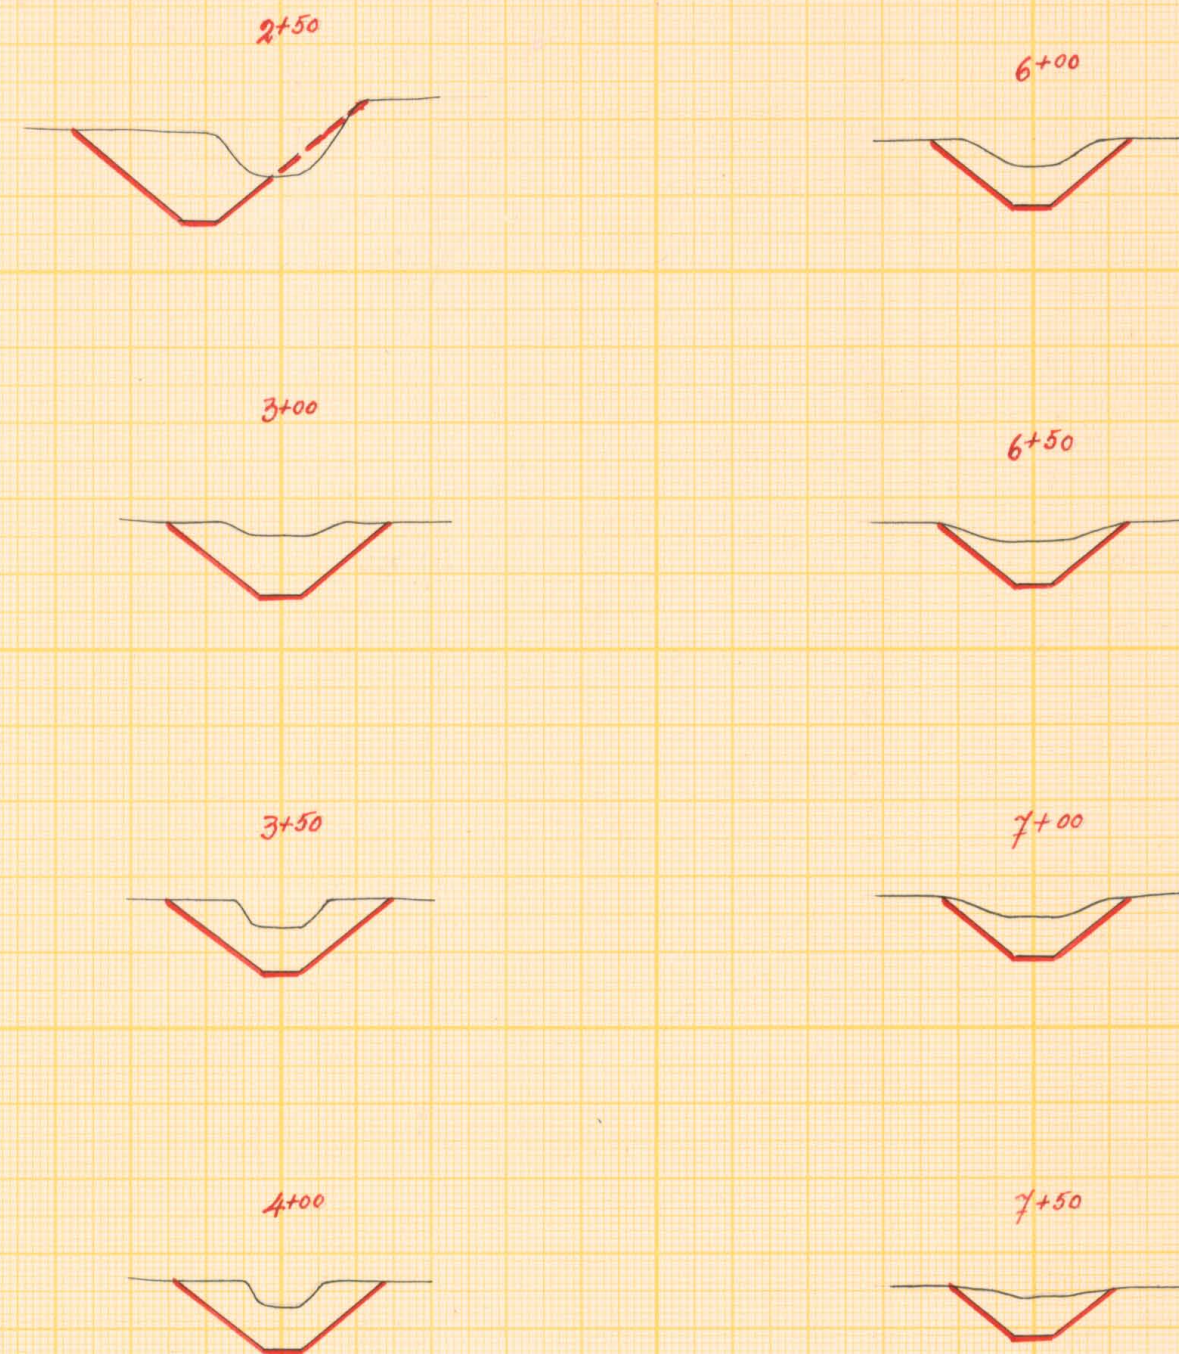


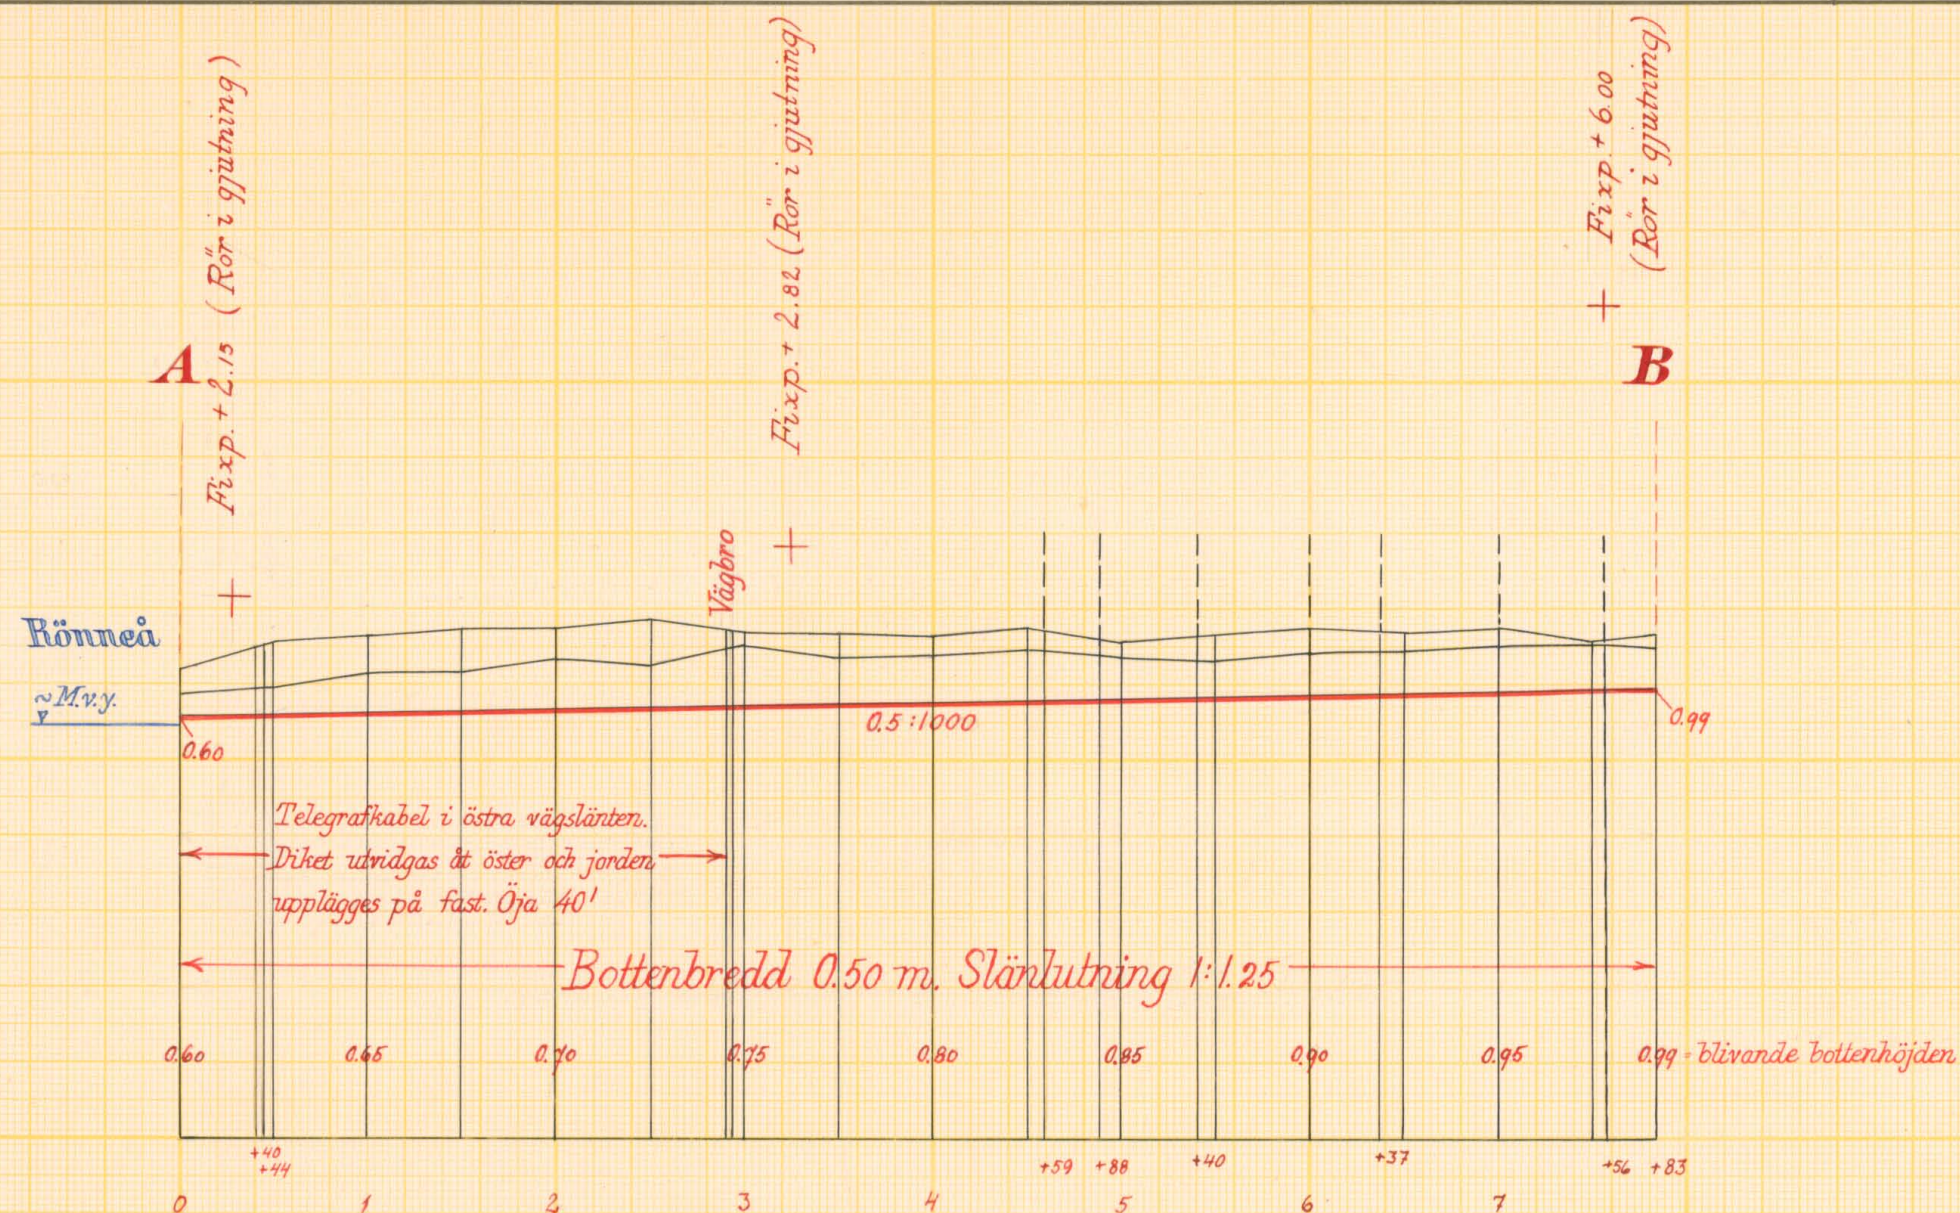


Förslag till vägbro vid 2+90

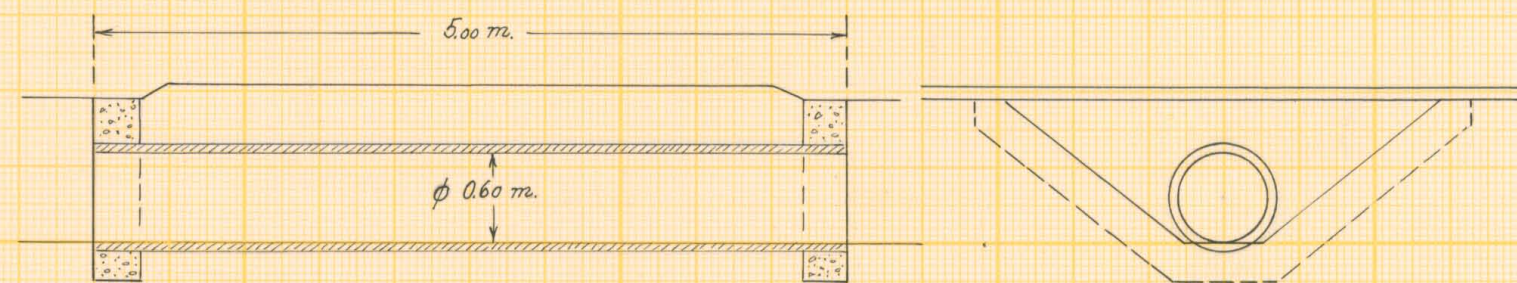

Sidomurarna ritarmeras med rundjärn ϕ 6 mm % 200 mm

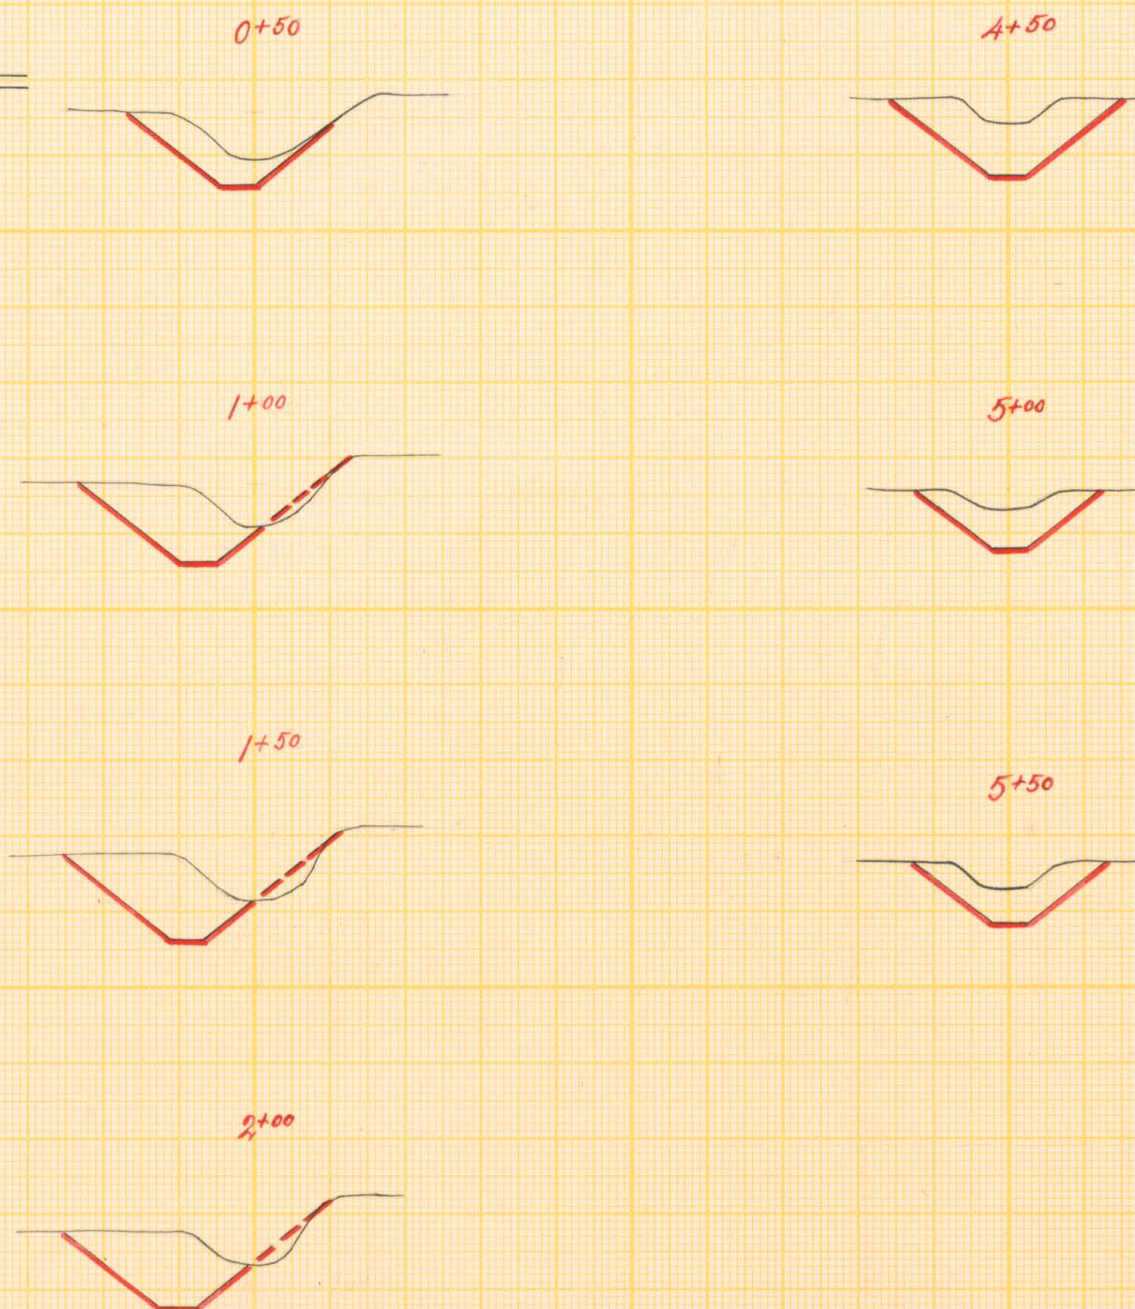

Skalar:

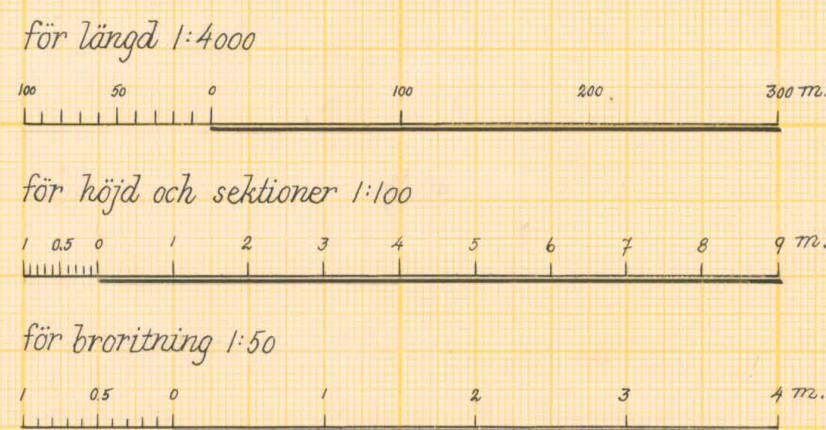

Förslag till Öja maders dikningsföretag 1960

i Källna socken kommun av Kristianstads län
upprättat år 1960 i samband med syneförrättning enl. vattenlagen av

Klaskestling

Original Kopie Namn Titel
statens lantbruksingenjör

Antal ritn. st. 2 LANTBRUKSSTYRELSENS LANTBRUKSNÄMNDENS Nr 560



Akt nr:

11-L2-560

Synehandlingar
rörande

Öja maders dikningsföretag 1960

i Källna socken
av Kristianstads län.

O R I G I N A L H A N D L I N G A R

rörande

torrläggning av mark inom Öja n:ris 2,3,6,31,33,40 och 41 samt Östra Ljungby nr 1 i Källna socken av Kristianstads län; upprättade år 1960 vid syneförrättning enligt vattenlagen av

Klas Westling

statens lantbruksingeniör.

Handlingarna innehålla förutom titelblad trettiotre (33) skrivna och paginerade sidor samt åtföljas av plan-, profil- och sektionsritningar i 2 blad.

ÖVERSIKTSKARTA.

Skala 1:100.000.



Generalstabsblad nr 8 (Ängelholm).

Protokoll fört vid syneför-
rättning enligt 10 kap. vattenlagen
rörande utförande av vattenavlopp
för torrläggning av mark inom ÖJA
n:ris 2,3,6,31,33,40 och 41 samt
Östra Ljungby nr 1 i Källna socken
av Kristianstads län.

År 1960, november 22, kl. 13, hos lantbrukaren Fritz Elofsson
i Öja.

Närvarande:

undertecknad lantbruksingeniör, förrättningsman samt samtliga
sakägarna, nämligen

Fritz Elofsson,

Malte Jansson,

Karl Hallengård,

Henry Nilsson,

Gösta Wahlberg,

Ivar Svensson,

Otto Olsson,

Egon Rading,

Thure Nilsson,

Stig Svensson gm sin fader nyssnämnde Ivar Svensson enl. fullm.

Viktor Jonssons sterbhus ävenledes gm Ivar Svensson enligt bi-
fogad fullmakt.

§ 1.

Det för förrättningsmannen utfärdade förordnandet upp-
lästes, och jäv mot denne anmäldes på tillfrågan ej.

§ 2.

Den efter verkställda förundersökningar upprättade pro-
filritningen över den dikessträcka, om vars utförande fråga var,
företeddes tillika med plankarta över den mark, som befunnits
för sin torrläggning beroende av företagets utförande.

2.

§ 3.

Sökandena yrkade, att avloppsdiket skulle upptagas till lämpliga dimensioner med hänsyn till vattenstånden i Rönneån, och borde avloppet utföras som öppet dike. Det ansågs lämpligt, att avloppet upptogs med ett djup något överstigande 1.0 meter i nedre delen och något mindre än 1.0 meter i övre delen.

§ 4.

Beträffande kostnadsfördelningen inom företaget träffade sakägarna särskild överenskommelse genom undertecknande av särskild föreningshandling bilagd övriga handlingar angående förrättningen. Av föreningshandlingen framgick även, vilka ersättningsfrågor och brobyggnader, som påyrkades i samband med företagets utförande.

Sakägarna meddelade dessutom, att mellan avloppet på sträckan 2+85 och Rönneån samt den s.k. Pråmvägen vore nedlagd en telefonkabel, varför det vore viktigt, att slänten mot Pråmvägen ej rördes. Dessutom borde telegrafverket underrättas, innan arbetena utfördes.

§ 5.

Enär samtliga sakägare voro närvarande eller representerade vid sammanträdet, meddelade förrättningsmannen, att förslag till företagets utförande med kostnadsberäkning m.m. komme att framläggas för sakägarna vid nytt sammanträde, vilket skulle hållas på samma plats den 13 december 1960 kl. 11 f.m., och skulle några ytterligare kallelser till detta sammanträde ej utfärdas.

Öja pr ÖSTRA LJUNGBY den 22 november 1960.

Klas Westling

lantbruksingeniör, förrättningsman.

Protokollet genast uppläst betygas:

Klas Westling

3.
År 1960, december 13, kl. 11 f.m. hos lantbr. Fritz Elofsson i
Öja.

Närvarande:

undertecknad lantbruksingeniör, förrättningsman samt
sakägarna

Fritz Elofsson,

Otto Olsson,

Henry Nilsson,

Egon Rading,

Karl Hallengård och

Thure Nilsson.

§ 6.

Det av förrättningsmannen upprättade förslaget med därtill hörande längder genomgicks med sakägarna, varjämte utlåtandet angående företaget upplästes för dem.

§ 7.

Till ordförande i arbetsstyrelsen för företaget valdes Fritz Elofsson i Öja nr 2 och till övriga ledamöter Karl Hallengård i Öja nr 1 och Egon Rading i Öja nr 4 med Gösta Wahlberg i Öja 33 till suppleant.

Att emottaga och förvara till företaget hörande karta och handlingar uppdrogs åt lantbrukaren Fritz Elofsson, adress Öja nr 2 pr Östra Ljungby.

§ 8.

Sammanställning över förrättningskostnaderna företeddes, och meddelade förrättningsmannen, att räkning å det arvode, som enligt lantbruksingeniörstaxan skulle inbetalas till statsverket, komme att tillsändas sakägarna från lantbruksnämnden i Kristianstad.

§ 9.

Sedan bestämmelserna angående besvär mot förrättningen enligt grunder i vattenlagen 11 kap. 85 § meddelats sakägarna,

förklarades förrättningen avslutad.

Öja pr Östra Ljungby den 13 december 1960.

Klas Westling

lantbruksingeniör, förrättningsman

Protokollet genast uppläst betygas:

Klas Westling

M 17-15-58

3 JUL 1958

Landskansliet
Kristianstads länLantbruksnämnden
i Kristianstads län

24 JUNI 1958

D:nr A 4.25

Till Länsstyrelsen i Kristianstads län.

Undertecknade anhålla härmed vördsamt om förordnande för förrättningsman att enligt gällande vattenlag handlägga syneförrättning rörande utförande av vattenavlopp för torrläggning av mark inom Öja och Bolestad i Källna socken samt Bläsinge i Ö. Ljungby socken av Kristianstads län (gemensamt benämnda Öja mader).

Företaget berör ett tiotal jordägare i nämnda byar, men de sakägare, som böra deltaga i företaget torde först med säkerhet kunna angivas av förrättningsmannen.

Öja pr Ö.LJUNGBY den 23 juni 1958.

Karl Hallengränd
Gösta Wahlberg
Fritz Elofsson (tel. 0431-29070)

Egon Rading
Nalle Jansson

178/58⁶


LÄNSSTYRELSEN
I
KRISTIANSTADS LÄN
LANDSKANSLIET

Till Statens lantbruksingenjör Klas Westling, Kristianstad.

Jämlikt 10 kap. 33 § vattenlagen finner länsstyrelsen på därom av Karl Hallengård m.fl, Öja, Ö. Ljungby, gjord ansökan skäligt förordna Eder att i enlighet med föreskrifterna i nämnda lag, därest laga hinder ej möter, handlägga syneförrättning för torrläggning av mark inom Öja, Bolestad och Bläsinge i Östra Ljungby kommun.

6/7/58 Kristianstad i landskansliet den 10 juli 1958.

På länsstyrelsens vägnar:

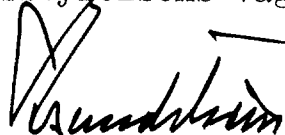
S.E. Sundström


H. Wikström

IIIM-15-58

Nr 1210.

✓

7.

F U L L M A K T

för min fader Ivar Svensson att vid sammanträde den 22 november 1960 angående avloppsdike på så kallade Öja mader föra min talan och underteckna erforderliga handlingar, och godkänner jag vad detta mitt ombud lagligen gör och låter.

Öja den 22 november 1960.

...*I. Svensson*...

Bevittnas:

...*Gösta Wahlberg*...

...*Thure Wikström*...

F U L L M A K T

för lantbr. Ivar Svensson att vid sammanträde den 22 november 1960 angående avloppsdike på s.k. Öja mader föra vår talan och underteckna erforderliga handlingar, och godkänner vi vad detta vårt ombud lagligen gör och låter.

Silvåkra den 22 november 1960.

För Viktor Jonssons sterbhus:

Britt Johansson
.....

Bevittnas:

Erik Wahlberg
.....

Thure Nilsson
.....

F Ö R E N I N G

ingången mellan delägarna i Öja maders dikningsföretag 1960 i Källna socken av Kristianstads län.

Undertecknade överenskomma

1. att grunden för kostnadsfördelningen inom företaget skall bli-
va följande

Fritz Elofssons fastigheter påföras	30	%	av kostnaderna,
Malte Janssons	"	6	% " " ,
Karl Hallengårds	"	10 $\frac{1}{2}$	% " " ,
Viktor Jonssons sterbh.	"	3 $\frac{1}{2}$	% " " ,
Henry Nilssons fastigheter	"	8	% " " ,
Stig Svenssons	"	5	% " " ,
Gösta Wahlbergs	"	6	% " " ,
Ivar Svenssons	"	5	% " " ,
Otto Olssons	"	17	% " " ,
Egon Radings	"	6 $\frac{1}{2}$	% " " och
Thure Nilssons	"	2 $\frac{1}{2}$	% " " .

2. att ersättning för intrång av jordupplag eller andra intrång
ej skall utgå i samband med företagets utförande, men att di-
kesjorden å sträckan 0-2+90 skall uppläggas på Elofssons ägor
men utplaneras i samband med företagets utförande på samtligas
bekostnad och
3. att en markvägsbro i kröken vid 2+90 skall utföras i samband
med företagets utförande och kostnaderna för bron medräknas
bland övriga kostnader.

Öja pr Östra Ljungby den 22 november 1960.

Fritz Elofsson
Malte Jansson
Karl Hallengård

Henry Nilsson
Egon Rading
Otto Olsson

vänd:

Erta Wahlberg
Thure Nilsson

{ Ivar Larsson för eget del
samt som för ombud för Stig Larsson
och Viktor Larssons skattehus enl. fulla.

Egenhändiga namnteckningarna bevitnes.

Föreningshandlingens lämplighet vitsordas.

Öja för Östra Ljungby den 22 november 1960.

Klas Westling

Landbruksingenjör, förvaltningsman.

U T L Å T A N D E

angående utförande av vattenavlopp för torrläggning av mark inom Öja n:ris 2,3,6,31,33,40 och 41 samt Östra Ljungby nr 1 i Källna socken av Kristianstads län avgivet av förrättningsmannen vid syneförrättning enligt 10 kap. vattenlagen år 1960.

Avdikningsområdets belägenhet m.m.

Företaget, vars ändamål är att söka bereda bättre torrläggningssmöjligheter för vissa ängsmarker belägna efter Rönneån, är att hänföra till dikning. Det är beläget å Rönneåns nederbördsområde nr 96. Mot företagets utförande på sätt i detta utlåtande närmare finnes angivet möter enligt förrättningsmannens förmenande icke något laga hinder.

Sökande.

Sökande till förrättningen äro

Fritz Elofsson	såsom	ägare	till	fast.	Öja 40 ¹	och	Ö.Ljungby 1 ⁴ ,
Karl Hallengård	"	"	"	"	Ö.Ljungby 1 ¹	och	1 ² ,
Gösta Wahlberg	"	"	"	"	Öja 33 ¹ ,		
Egon Rading	"	"	"	"	Öja 41 ¹	och	
Malte Jansson	"	"	"	"	Ö.Ljungby 1 ³		.

Företagets utsträckning är beroende av sökandenas yrkanden och förefintliga fallförhållanden, och omfattar syneförrättningen i anledning härav den dikessträcka, som å hithörande plankarta är utmärkt med tvenne jämnlöpande, röda linjer och be-tecknad A-B.

Plankarta och profilritning.

Över den dikessträcka, om vars utförande fråga nu är, äro dels profil- och sektionsritningar uppgjorda utvisande lutningsförhållandena och avloppets beskaffenhet i övrigt, och dels plankarta upprättad utvisande den mark, som med nu befintligt avlopp ej kan torrläggas till ändamålsenligt djup, och har begränsningskurvan för denna mark lagts 1.5 meter över ordinärt

sommarvattenstånd i avloppsdiket.

Båtnadsuppskattning.

Uppskattning av den båtnad, som kan beräknas uppkomma genom företagets utförande, har verkställtts av förrättningsmannen, och har därvid uppskattning skett av marken såväl i dess skick före företaget som och i det skick, vari den antages komma efter företagets fullbordan. Såväl de å de särskilda ägofigurerna som de å de olika fastigheterna belöpande andelarna framgå av den särskilda längd, som finnes bilagd detta utlåtande. Enligt denna längd utgör markens värde före företaget 8.380 kronor och efter företaget 16.550 kronor, vadan värdet av båtnaden genom arbetenas utförande uppskattats till 8.170 kronor.

Båtnaden utgöres av alstringsbåtnad. Beträffande tillvägagångssättet vid uppskattning av denna torde böra anföras, att hänsyn tagits till såväl jordens naturliga godhet som markens höjdläge m.m., och har för bestämmande av höjdlägets inverkan på jordvärdena särskild gradtabell upprättats.

Nederbördsområde och dimensionering.

Avloppets nederbördsområde är mindre omfattande. På grund härav hava några särskilda beräkningar för bestämmande av dikesdimensioner ej ansetts erforderliga, utan hava dessa föreslagits efter praktiskt bedömande med hänsyn till jordmån och vattenstånd i Rönneån m.m., och synas de avloppsdimensioner, som påyrkats enligt paragraf 3 i förrättningsprotokollet lämpliga. Avloppsdikets dimensioner framgå av profil- och sektionsritningar.

På sökandenas yrkande och med stöd av bestämmelserna i vattenlagen 7 kap. 4 § bestämmes, att dikessträckan A-B skall utföras som öppet dike.

För övrigt hänvisas till plankarta, profil- och sektionsritningar jämte kostnadsförslag.

Ersättningar.

Av den förening, som ingåttts mellan sakägarna, framgår, att dessa överenskommit, att någon ersättning för intrång av jordupplag ej skulle utgå i samband med företagets utförande, men att dikesjorden borde å sträckan 0-2+90 utplaneras i samband med arbetenas utförande. Denna överenskommelse fastställles av förrättningsmannen, och skall alltså några ersättningar för nämnda intrång ej utgå i samband med företagets utförande och dikesjorden å sträckan 0-2+90, som skall uppläggas på avloppets östra sida, utplaneras i samband med arbetenas utförande. Kostnaden för utplaneringen had medräknats bland övriga dikningskostnader.

Vid framtida rensningar av vattenavloppet skola några ersättningar för intrång ej utgå, men skola rensningarna om möjligt företagas å tid, då skada å växande gröda ej göres.

Broar och trummor.

Av nyssnämnda förening framgår även, att sakägarna överenskommit, att vägbro skulle utföras över avloppet i kröken vid 2+90. Med anledning härav har förslag till överkörsel upprättats, och kostnaderna medräknats bland övriga dikningskostnader.

Därest överkörsel över avloppet sedermera utföres å annan plats och utföres med rör, böra rören hava en invändig diameter av minst 60 centimeter för att någon skadlig uppdämning ej skall förorsakas av dessa byggnader.

Kostnadsfördelning.

Den av förrättningsmannen verkställda båtnadsuppskattningen har lagts till grund för kostnadsfördelningen i den förening, som förelagts sakägarna och av dessa underskrivits och godkänts. Föreningens lämplighet har av förrättningsmannen vitsordats. På grund härav bestämmes, att kostnaderna för avloppets utförande ävensom förrättningskostnaderna skola fördelas mellan

fastigheterna enligt föreningens bestämmelser.

Med ledning av föreningens bestämmelser har särskild kostnadsfördelningslängd upprättats, och framgår av denna de på de olika fastigheterna belöpande andelarna av kostnaderna för såväl anläggningen som förrättningen.

Framtida underhåll.

Kostnaderna för företagets underhåll bestridas av sakägarna i detsamma efter samma procenttal, som i föreningen och kostnadsfördelningslängden bestämts för anläggningskostnadernas fördelning. Kostnad för rensningsåtgärd, som föranletts av enskild sakägares åverkan eller försummelse, uttages dock av denne.

Domstolsavgift.

Enär avgift, varom förmäles i vattenlagen 11 kap. 95 §, ej skulle uppgå till 50 kronor, skall dylik avgift ej utgå.

Verkställighet.

Innan arbetet får påbörjas, skall denna syneförrättning hava vunnit laga kraft, samt länsstyrelsen i Kristianstads län hava underrättats angående styrelseval.

Arbetsstyrelse.

Enär sakägarna äro flera än två, skall företagets angelägenheter handhas av en arbetsstyrelse, som väljes på allmänt sammanträde med sakägarna enligt föreskrifterna i vattenlagen 7 kap. 64 § .

Arbetsstyrelsens åliggande är bl.a.

att jämlikt föreskrifterna i vattenlagen 7 kap. 62 § anmäla styrelseval hos länsstyrelsen,

att genom infordrande av anbud eller på annat lämpligt sätt bortsätta arbetena på förmånligaste sätt till entreprenör, som kan godkännas av lantbruksingeniören i länet; finnes ej lantbruksingeniör bör han kunna godkännas av annan person med be-

- fogenhet att avsyna statsunderstödda vattenavlednings- och torrlägningsföretag i länet,
- att själv och med biträde av sakkunnig person övervaka arbetets utförande i överensstämmelse med det upprättade förslaget,
- att verkställa behövliga utdebiteringar och fördelningar av kostnader,
- att föra räkenskaper över arbetet och årligen redovisa dessa för delägarna,
- att för sistnämnda ändamål och då så eljest kan finnas nödigt kalla delägarna till sammanträde i den ordning, som föreskrives i vattenlagen 7 kap. 64 §,
- att vid alla sammanträden föra protokoll, vilket skall vara tillgängligt för delägarna senast 14 dagar efter sammanträdet,
- att ombesörja dikenas vidmakthållande och upprepning å årstid, då växande gröda tager minst skada därav samt
- att i övrigt vidtaga alla åtgärder, som kunna befrämja arbetets verkställande och vidmakthållande.

Till företaget hörande karta och handlingar skola förvaras av därtill särskilt utsedd person och av denne hållas tillgängliga för envar, som vill taga del av desamma eller göra avskrifter eller anteckningar.

Arbetsföreskrifter.

Med avseende å företaget stadga synemännen i övrigt jämlikt vattenlagen 10 kap. 62 § :

- att företaget skall benämnas ÖJA maders dikningsföretag 1960,
- att arbetena skola vara fullbordade före utgången av år 1966,
- att arbetet skall anses lagligen avslutat, då godkännande avsyningsbevis lämnats av inom länet tjänstgörande lantbruksingeniör eller den han i sitt ställe sätter; finnes ej lantbruksingeniör må arbetena avsynas av annan person med befogenhet

att avsyna statsunderstödda vattenavlednings- och dikningsföretag i länet,

att arbetet skall utföras i överensstämmelse med det upprättade förslaget, dock att mindre ändringar, som under arbetets utförande kunna visa sig lämpliga beträffande dikes läge och annat, som ej inverkar minskande på torrläggningens djup eller på avrinningen, och varom berörda sakägare äro eniga, må efter hörande av ovannämnda kontrollant och med hans skriftliga medgivande företagas,

att jord och sten skola läggas minst en meter från det nya avloppets kanter och med en lutning mot dessa ej brantare än 1:1, varjämte öppningar för dagvattnets avrinnande anordnas vid svackor i markytan och vid tillstötande diken dock minst på var 50:e meter, men att dikesjorden på sträckan 0-2+90 skall, som av påteckning i kostnadsförslaget framgår, i sin helhet uppläggas på avloppets östra sida och utplaneras i samband med arbetenas utförande,

att avloppets utvidgning på sträckan 0-2+90 skall ske på dess östra sida med hänsyn till telekabeln i den s.k. Pråmvägen, och televerkets ingenjörskontor i Hälsingborg underrättas, innan arbetena på denna sträcka påbörjas, och nämnda ingenjörskontors föreskrifter följas,

att om kreaturen vid betesgång icke tjudras, vederbörande markägare låter uppsätta nödiga hägnader vid avloppet, så att detta ej skadas av kreaturen,

att den, som åtagit sig arbetet, ej må erhålla slutlikvid, förrän arbetet i sin helhet godkänts av kontrollanten samt

att rensning av avloppediket skall ske så snart behov därav föreligger.

Besvärshänvisning.

17.

Är någon missnöjd med åtgärd eller beslut under denna syneförrättning eller med detta förrättningsmannens utlåtande ingive inom sextio dagar från nedanstående dag sina till Söderbygdens vattendomstol i Växiö ställda besvär. I besvären skola fullständigt upptagas klagandens alla påståenden och skälen därför, och skola vid besvären fogas de handlingar, klaganden vill åberopa till stöd för ändringssökandet. Besvären skola ingivas i tre exemplar.

Öja pr ÖSTRA LJUNGBY den 13 december 1960.

Klas Westling

lantbruksingeniör, förrättningsman

VÄRDERINGSLÄNGD

Ägo- figur- nr	Förbättrad mark				Värde före torrläggning		Värde efter torrläggning		B å t n a d	
	åker, tomt		annan		pr ha	pr ägofigur	pr ha	pr ägofigur	pr ha	pr ägofigur
	ha	a	ha	a	kronor	kronor	kronor	kronor	kronor	kronor
1										
2										
Arvskattskattning och värderingsskatt
till
Ogs medres skattningsskatt 1960
i
Kallua socken av Kristianstads län

Källna socken.

Aa Öja 40' Fritz Elofsson

ängsmark, moig lera

" " --

" " --

" " --

Summa

Ab Öja 3²³ Viktor Jonssons storbhus

ängsmark, moig lera

" " --

Summa

Ac Öja 3¹⁶. 3¹⁸ Henry Nilsson

ängsmark, moig lera

" " --

Summa

Ad Öja 6" Henry Nilsson

ängsmark, moig lera

" " --

Summa

Ae Öja 3²¹ Fritz Jonsson

ängsmark, moig lera

" " --

Summa

VÄRDERINGSLÄNGD

Ägo- figur- nr	Förbättrad mark				Värde före torrläggning		Värde efter torrläggning		Båtnad	
	åker, tomt		annan		pr ha kronor	pr ägofigur kronor	pr ha kronor	pr ägofigur kronor	pr ha kronor	pr ägofigur kronor
	ha	a	ha	a						
1										
2										
02/01 3	1		40	1.000	400	2.000	800	1.000	400	
4	2		1 38	1.000	1.380	2.000	2.760	1.000	1.380	
5	3		03	1.000	30	2.000	60	1.000	30	
6	4		07	1.000	70	2.000	140	1.000	70	
7			1 88		1880		3.760		1880	
8										
9										
02/01 10	5		08	1.000	80	2.000	160	1.000	80	
11	6		19	1.000	190	2.000	380	1.000	190	
12			27		270		540		270	
13										
14										
02/01 15	7		12	1.000	120	2.000	240	1.000	120	
16	8		28	1.000	280	2.000	560	1.000	280	
17			40		400		800		400	
18										
19										
02/01 20	9		06	1.000	60	2.000	120	1.000	60	
21	10		19	1.000	190	2.000	380	1.000	190	
22			25		250		500		250	
23										
24										
02/01 25	11		12	1.000	120	2.000	240	1.000	120	
26	12		28	1.000	280	2.000	560	1.000	280	
27			40		400		800		400	
28										
29										
30										

Fastighet och ägare

Ägobeskrivning m. m.

Af Åja 33' döda Wahlberg.
 ängmark, svig lera
 " " " "

Summa

Ag Åja 2¹⁵ Isak Persson
 ängmark, svig lera
 " " " "

Summa

Ah Åja 31' Ollo Olsson
 ängmark, svig lera
 " " " "

Summa

Ai Åja 41' Egm Rading
 ängmark, svig lera
 " " " "

Summa

Aj Åja 7³ Thure Nilsson
 äker, svig lera

Summa

VÄRDERINGSLÄNGD

[illegible]

Ba Ö Ljungby 1⁴ Fritz Elofsson
ängsmark, mög lera
" " " "

Summa

Bb Ö Ljungby 1³ Malte Jansson
ängsmark, mög lera
" " " "

Summa

Bc Ö Ljungby 1⁰ 1² Karl Hallengård
ängsmark, mög lera
" " " "

Summa

Sammandrag

Aa Öja 40' Fritz Elofsson
Ab " 3²³ Viktor Jönssons återblues
Ac " 3¹⁶ 3¹⁸ Henry Nilsson
Ad " 6" Önn
Ae " 3²¹ Erik Jönsson
Af " 33' Lybba Wahlberg
Ag " 2¹⁵ Ivar Jönsson
Ah " 31' Otto Olsson
Ai " 41' Egon Rading
Aj " 7³ Thure Nilsson
Ba Ö Ljungby 1⁴ Fritz Elofsson
Bb " 1³ Malte Jansson

översösa

VÄRDERINGSLÄNGD

Ägo- figur- nr	Förbättrad mark				Värde före torrläggning		Värde efter torrläggning		B å t n a d	
	åker, tomt		annan		pr ha	pr ägofigur	pr ha	pr ägofigur	pr ha	pr ägofigur
	ha	a	ha	a	kronor	kronor	kronor	kronor	kronor	kronor
24			13	1.000	130	2.000	260	1.000	130	
25			43	1.000	430	2.000	860	1.000	430	
			56		560		1.120		560	
26			12	1.000	120	2.000	240	1.000	120	
27			37	1.000	370	2.000	740	1.000	370	
			49		490		980		490	
28			23	1.000	230	2.000	460	1.000	230	
29			65	1.000	650	2.000	1.300	1.000	650	
			88		880		1.760		880	
%										
23.0			1	88	1.880		3.760		1.880	
3.5			27		270		540		270	
5.0			40		400		800		400	
3.0			25		250		500		250	
5.0			40		400		800		400	
6.0			49		490		980		490	
5.0			40		400		800		400	
17.0			1	42	1.420		2.840		1.420	
6.5			52		520		1.040		520	
2.5		21			420		630		210	
7.0			56		560		1.120		560	
6.0			49		490		980		490	
89.5		21	7	08	7.500		14.790		7.290	

Fastighet och ägare
Ägobeskrivning m. m.

Bc Ö. Ljunghy 1'.12 Karl Hallengård

överförd

Summa

- 1
- 2
VÄRDERINGSLÄNGD

	Ägo- figur- nr	Förbättrad mark				Värde före torrläggning		Värde efter torrläggning		B å t n a d	
		åker, tomt		annan		pr ha	pr ägofigur	pr ha	pr ägofigur	pr ha	pr ägofigur
		ha	a	ha	a	kronor	kronor	kronor	kronor	kronor	kronor
1	89.5		21	7	08		7.500		14.790		6.890
2	125				88		880		1.760		880
3	100.0		21	7	96		8.380		16.550		8.170
4											
5											
Åja pr Östra Ljungby den 13 december 1960.
 Klas Westling
 lantbrukingenjör, förädlingsman.

Fastighet och ägare

Ägobeskrivning m. m.

1

2

3

4

5

6

7

8

9

10

11

12

13

14

15

16

17

18

19

20

21

22

23

24

25

26

27

28

29

30

VÄRDERINGSLÄNGD

Fastighet och ägare Ägobeskrivning	Ägo- figur- nr	Förbättrad mark		Värde pr ha		Båtnad	
		åker, tomt hektar	annan hektar	före kronor	efter kronor	pr ha kronor	pr ägofigur kronor
till <u>Öja maders dikningsföretag 1960 i Källna</u> socken av Kristianstads län.							
<u>Källna socken.</u>							
<u>Aa Öja 40¹.</u>							
<u>Fritz Elofsson.</u>							
ängsmark, moig lera	1		0.40	1000	2000	1000	400
" , --"	2		1.38	1000	2000	1000	1380
" , --"	3		0.03	1000	2000	1000	30
" , --"	4		0.07	1000	2000	1000	70
Summa			1.88				1880
<u>Ab Öja 3²³.</u>							
<u>Viktor Jonssons sterbhus.</u>							
ängsmark, moig lera	5		0.08	1000	2000	1000	80
" , --"	6		0.19	1000	2000	1000	190
Summa			0.27				270
<u>Ac Öja 3¹⁶ o 3¹⁸.</u>							
<u>Henry Nilsson.</u>							
ängsmark, moig lera	7		0.12	1000	2000	1000	120
" , --"	8		0.28	1000	2000	1000	280
Summa			0.40				400
<u>Ad Öja 6¹¹.</u>							
<u>Henry Nilsson.</u>							
ängsmark, moig lera	9		0.06	1000	2000	1000	60
" , --"	10		0.19	1000	2000	1000	190
Summa			0.25				250
<u>Ae Öja 3²¹.</u>							
<u>Stig Svensson.</u>							
ängsmark, moig lera	11		0.12	1000	2000	1000	120
" , --"	12		0.28	1000	2000	1000	280
Summa			0.40				400

Fastighet och ägare Ägobeskrivning	Ägo- figur- nr	Förbättrad mark		Värde pr ha		Båtnad	
		åker, tomt hektar	annan hektar	före kronor	efter kronor	pr ha kronor	pr ägofigur kronor
<u>Af Öja 33¹.</u>							
<u>Gösta Wahlberg.</u>							
ängsmark, moig lera	13		0.14	1000	2000	1000	140
" , -"	14		0.35	1000	2000	1000	350
Summa			0.49				490
<u>Ag Öja 2¹⁵.</u>							
<u>Ivar Svensson.</u>							
ängsmark, moig lera	15		0.11	1000	2000	1000	110
" , -"	16		0.29	1000	2000	1000	290
Summa			0.40				400
<u>Ah Öja 31¹.</u>							
<u>Otto Olsson:</u>							
ängsmark, moig lera	17		0.09	1000	2000	1000	90
" , -"	18		0.28	1000	2000	1000	280
" , -"	19		0.26	1000	2000	1000	260
" , -"	20		0.79	1000	2000	1000	790
Summa			1.42				1420
<u>Ai Öja 41¹.</u>							
<u>Egon Rading.</u>							
ängsmark, moig lera	21		0.14	1000	2000	1000	140
" , -"	22		0.38	1000	2000	1000	380
Summa			0.52				520
<u>Aj Öja 7³.</u>							
<u>Thure Nilsson.</u>							
åker, moig lera	23	0.21		2000	3000	1000	210
Summa		0.21					210

0.2/0.4

0.2/0.4

0.2/0.4

0.2/0.4

0.4/0.6

VÄRDERINGSLÄNGD

Fastighet och ägare Ägobeskrivning	Ägo- figur- nr	Förbättrad mark		Värde pr ha		Båtnad	
		åker, tomt hektar	annan hektar	före kronor	efter kronor	pr ha kronor	pr ägofigur kronor
<u>Ba Ö. Ljungby 1⁴.</u>							
<u>Fritz Elofsson.</u>							
0.2/0.4 ängsmark, moig lera	24		0.13	1000	2000	1000	130
" , -"	25		0.43	1000	2000	1000	430
Summa			0.56				560
<u>Bb Ö.Ljungby 1³.</u>							
<u>Malte Jansson.</u>							
0.2/0.4 ängsmark, moig lera	26		0.12	1000	2000	1000	120
" , -"	27		0.37	1000	2000	1000	370
Summa			0.49				490
<u>Bc Ö.Ljungby 1¹ o 1².</u>							
<u>Karl Hallengård.</u>							
0.2/0.4 ängsmark, moig lera	28		0.23	1000	2000	1000	230
" , -"	29		0.65	1000	2000	1000	650
Summa			0.88				880
		<u>SAMMANDRAG.</u>					
<u>Aa Öja 40¹.</u>							
Fritz Elofsson			1.88				1880
<u>Ab Öja 3²³.</u>							
Viktor Jonssons sterbhus			0.27				270
<u>Ac Öja 3¹⁶ o 3¹⁸.</u>							
Henry Nilsson			0.40				400
<u>Ad Öja 6¹¹.</u>							
Henry Nilsson			0.25				250
<u>Ae Öja 3²¹.</u>							
Stig Svensson			0.40				400
<u>Af Öja 33¹.</u>							
Gösta Wahlberg.			0.49				490
Överföres			3.69				3690

Fastighet och ägare Ägobeskrivning	Ägo- figur- nr	Förbättrad mark		Värde pr ha		Båtnad	
		åker, tomt hektar	annan hektar	före kronor	efter kronor	pr ha kronor	pr ägofigur kronor
Överfört			3.69				3690
<u>Ag Öja 2¹⁵.</u>							
Ivar Svensson			0.40				400
<u>Ah Öja 31¹.</u>							
Otto Olsson			1.42				1420
<u>Ai Öja 41¹.</u>							
Egon Rading			0.52				520
<u>Aj Öja 7³.</u>							
Thure Nilsson		0.21					210
<u>Ba Ö.Ljungby 1⁴.</u>							
Fritz Elofsson			0.56				560
<u>Bb Ö.Ljungby 1³.</u>							
Malte Jansson			0.49				490
<u>Bc Ö.Ljungby 1¹ o 1².</u>							
Karl Hallengård			0.88				880
<u>Summa</u>		0.21	7.96				8170

KOSTNADSFÖRSLAG

Läge	Längd m	Arbete, material e. d.	Antal	å-pris kr.	Kostnad kronor	Summa kronor
		till <u>Öja maders dikningsföretag 1960</u> i Källna socken av Kristianstads län.				
0-7+83	783	<u>Dikessträckan A-B.</u>				
0-7+83	783	Schaktning av lera m.m. m ³	950	2.25	2137.50	
		Vägbro vid 2+90 enl. rit- ning	st 1	500:-	500:-	
0-2+90		Utplanering av jordvallen på en bredd av ung. 10m m	290	1.25	362:50	3.000:-
		För oförutsedda fall, arbe- tets tillsyn m.m. tilläg- ges omkring 10 proc. och utföres med				300:-
					Kronor	3.300:-
Beträffande bestämmelser angående jordupplag se utlåtandet. I den s.k. Pråmvägen är nedlagd en telefonkabel. På grund härav skall dikets utvidgning å str. 0-2+90 utföras på dess östra sida. Även dikesjorden skall uppläggas här men utplaneras enl. ovan. Öja pr Östra Ljungby den 13 december 1960. <i>Klas Westling</i> statens lantbruksingenjör.						

[illegible]

Kostnadsfördelningsskäl

" till
Oja maders dikeeringsföretag 1960 i Källna
området av Kristianstads län.

Fastighet och ägare m. m.			Saklighetsbel ut. förmåghandlingen	Belopp i kostnaden för				
				anlägg- ningen	företag- ningen			
					kr	öre	kr	öre
Aa	Oja 40'	Per Erik Ekström	23.0	759	-		98	24
Ab	" 3 ²³	Viktor Jönsson stth.	3.5	115	50		14	95
Ac	" 3 ¹⁶ o 3 ¹⁸	Henric Wikström	5.0	165	-		21	36
Ad	" 6"	Osme	3.0	99	-		12	81
Ae	" 3 ²¹	Stig Sörensen	5.0	165	-		21	36
Af	" 33'	Gröta Wahlberg	6.0	198	-		25	63
Ag	" 2 ¹⁵	Isar Sörensen	5.0	165	-		21	36
Ah	" 31'	Olle Olsson	17.0	561	-		72	61
Ai	" 41'	Egon Rading	6.5	214	50		27	76
Aj	" 7 ³	Thure Nilsson	2.5	82	50		10	68
Ba	O. Lyngby 1 ⁴	Per Erik Ekström	7.0	231	-		29	90
Bb	" 1 ³	Matth Jönsson	6.0	198	-		25	63
Bc	" 1' o 1 ²	Karl Hallengård	10.5	346	50		44	85
Summa			100.0	3.300	-		427.	14
Oja pr Ostra Lyngby den 13 december 1960.								
Klas Westerling.								
Landbruksingenjör, förtätningsman.								

Sammanställning över förrättningskostnaderna vid
Öja maders dikningsföretag 1960 i Källna socken av Kristian-
stads län.

Arvode till statsverket enligt lant-

bruksingeniörstaxan

358:-

Förrättningsmannens utlägg (inbindning

av 2 band handlingar, ozalidkopior m.m.)

9:64

Hantlangning m.m.

59.50

Kronor

427.14

Öja pr ÖSTRA LJUNGBY den 13 december 1960.

Klas Westling

lantbruksingeniör, förrättningsman