


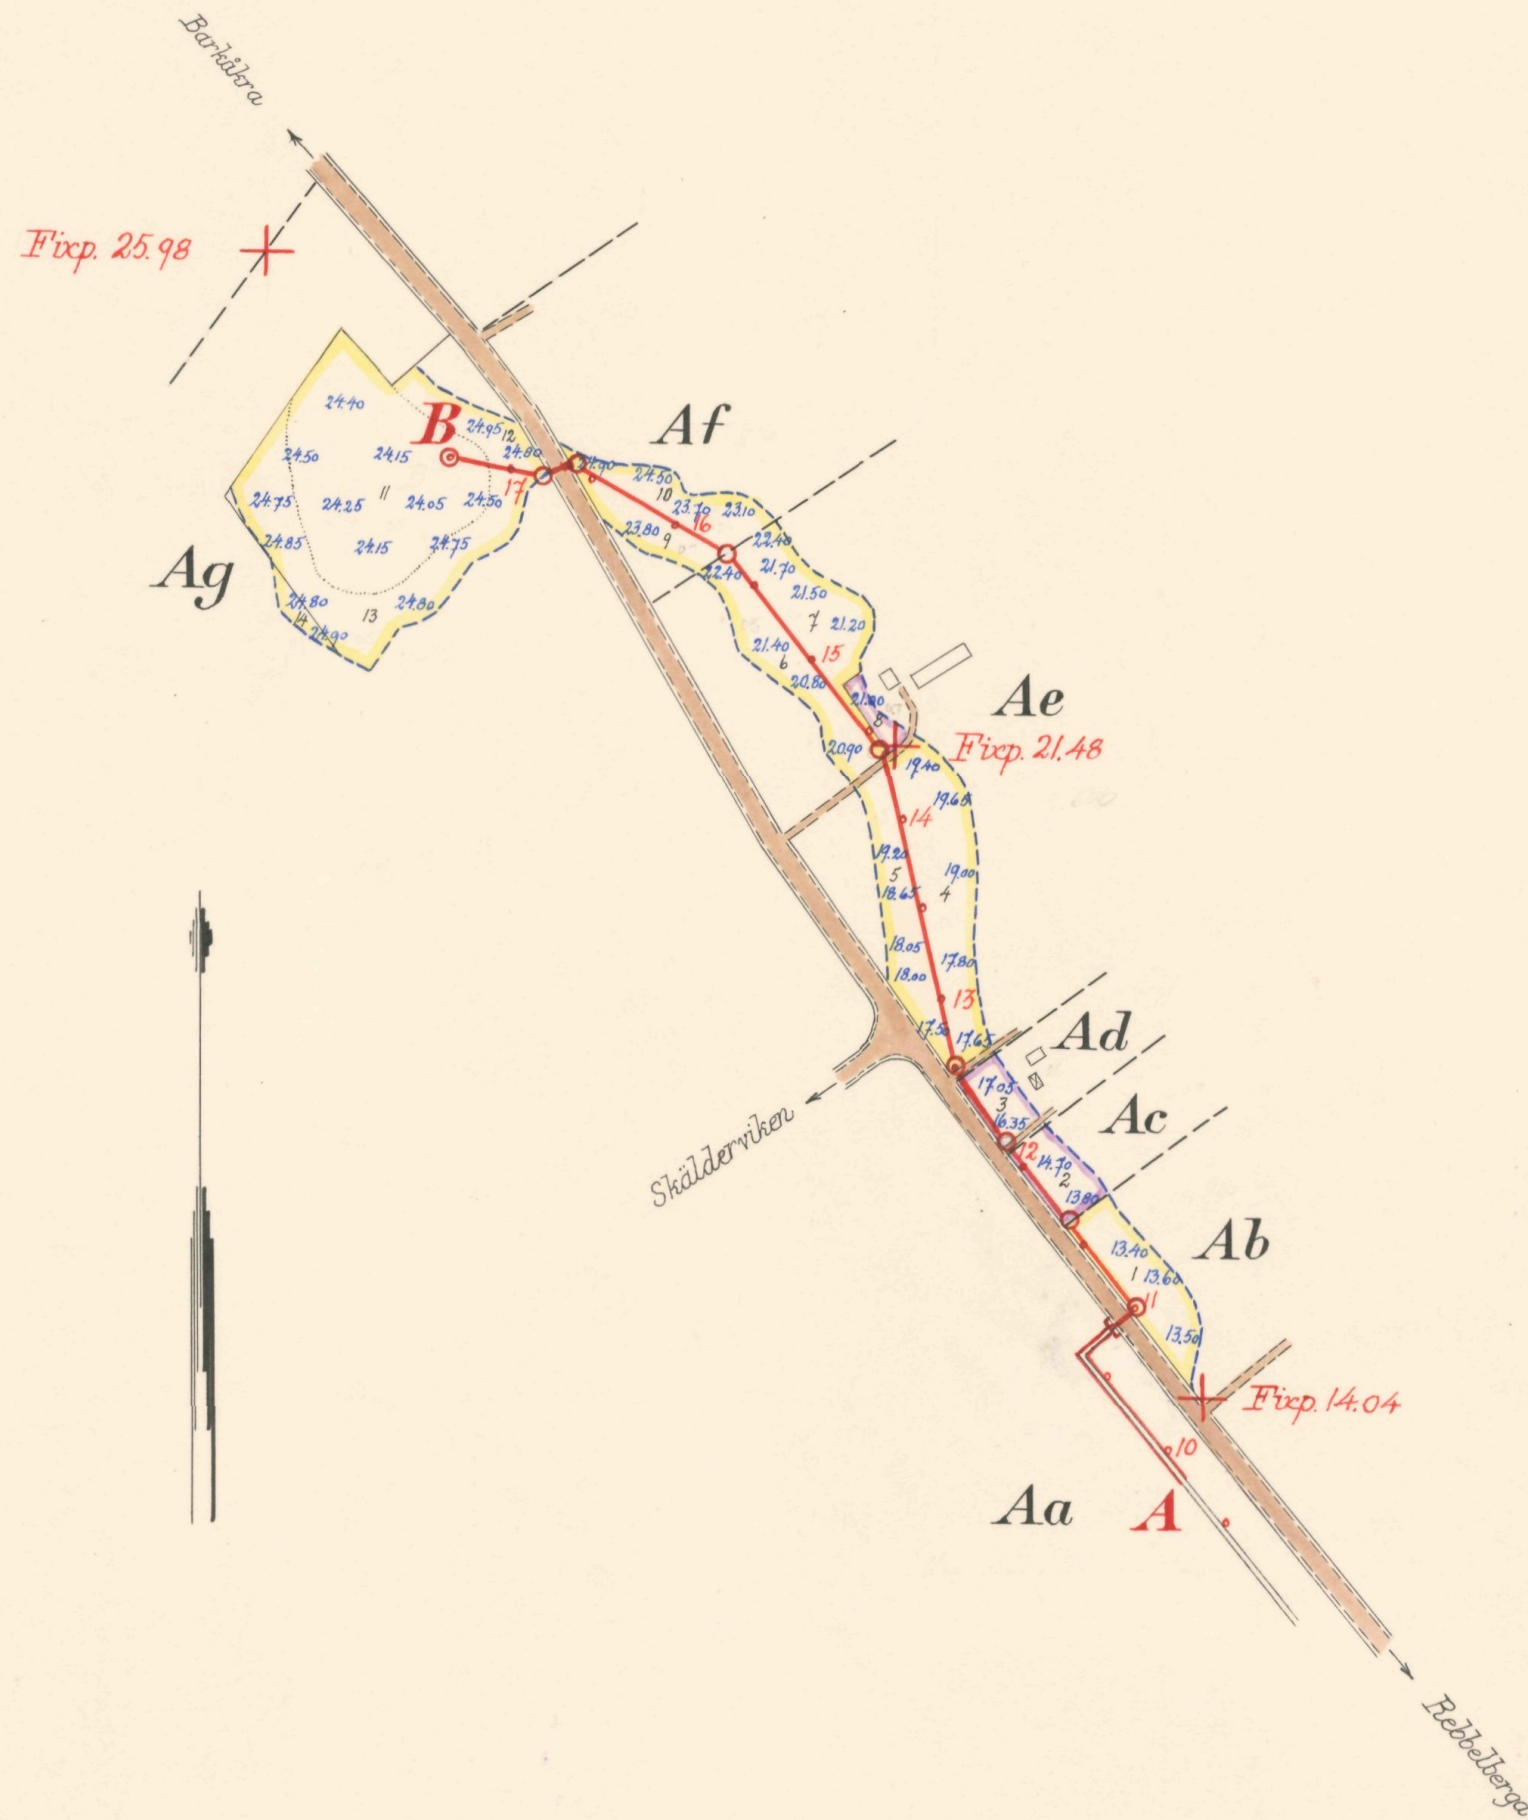


Registernummer

Barkåkra socken

Aa	Valhall	6 ¹	Valhallsområdet Bryggmästaren
Ab	"	6 ¹⁶	Gunnar Ringdén
Ac	"	6 ⁸⁵	Gustaf Rjäsström
Ad	"	6 ⁸³	Olav Olsson
Ae	"	6 ¹¹⁶	William Nilsson
Af	"	6 ¹⁹	Ragnar Nilsson
Ag	"	6 ⁸⁴	Ernst Karlsson

Skala 1:4000

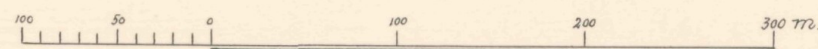

FÖRSLAG TILL

Valhall nr 6 dikningsföretag 1960

I Barkåkra

SOCKEN(NAR) AV Kristianstads

LÄN

UPPRÄTTAT ÅR(EN) 1960

{UTAN}

SAMBAND MED SYNEFÖRRÄTTNING ENL. VATTENLAGEN AV

ORIGINAL
KÖPIA

Klas Westling
(NAMN)

statens lantbruksingenjör
(TITEL)


ANTAL RITN. ST. ... 3 ...

KUNGL. LANTBRUKS-
STYRELSENS ARKIV


L2 Nr 561

Kristianstad den 1/12 1960
Vägförvaltningen i Kristianstads län
Enligt uppdrag
Magnus Lundberg


+ Fickp. 25.98
(járnar i båg)

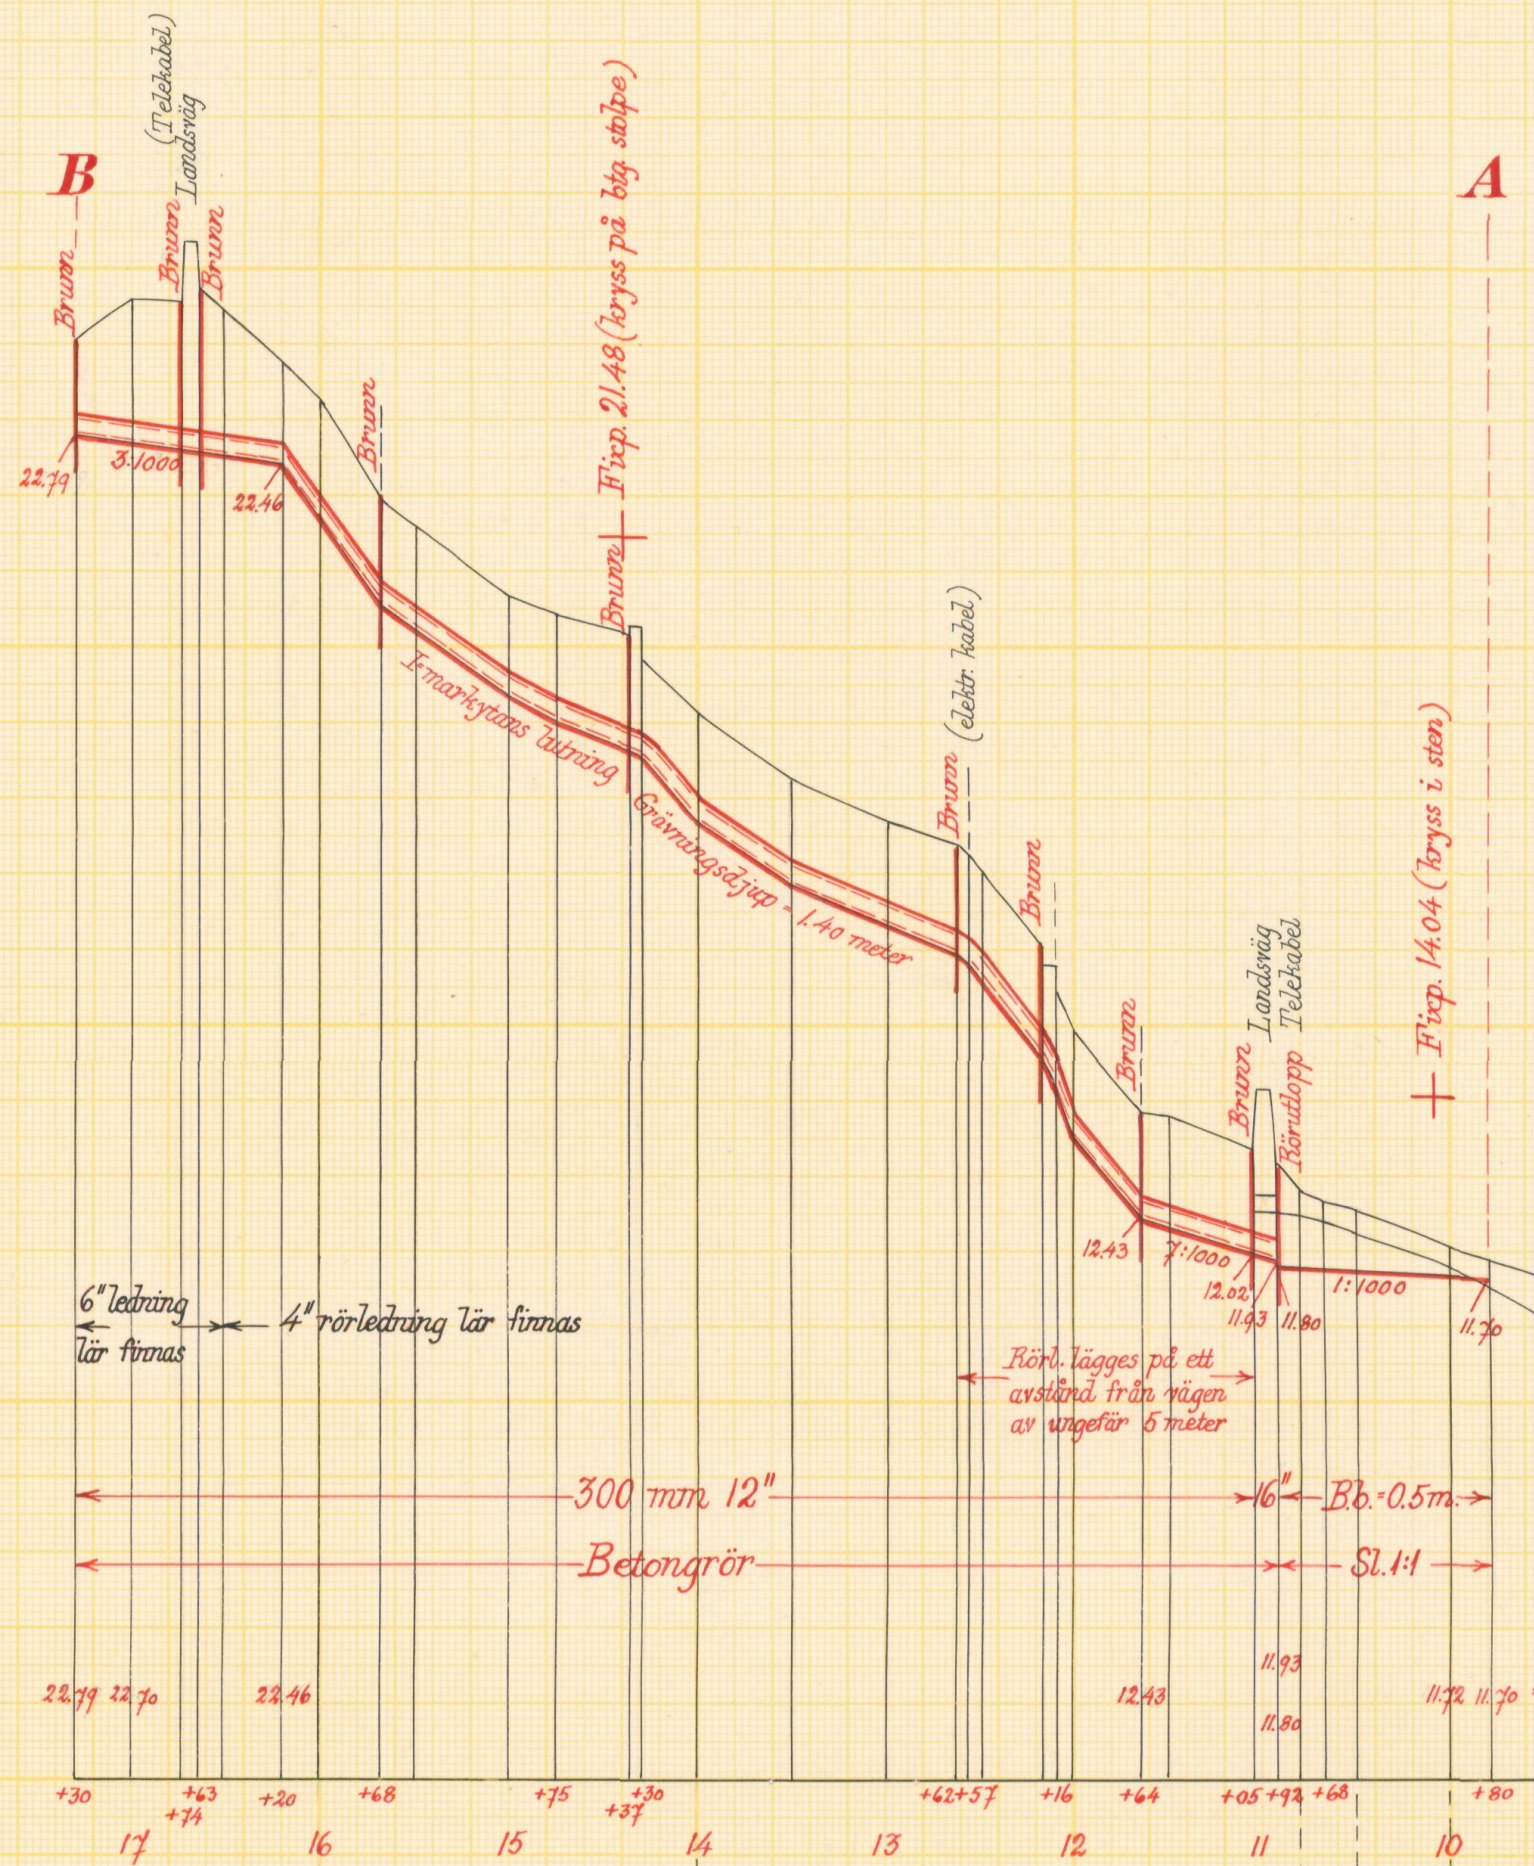

Typritning till intagningsbrunnar

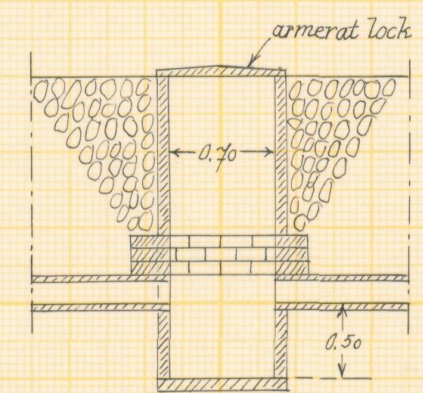

Skalar:

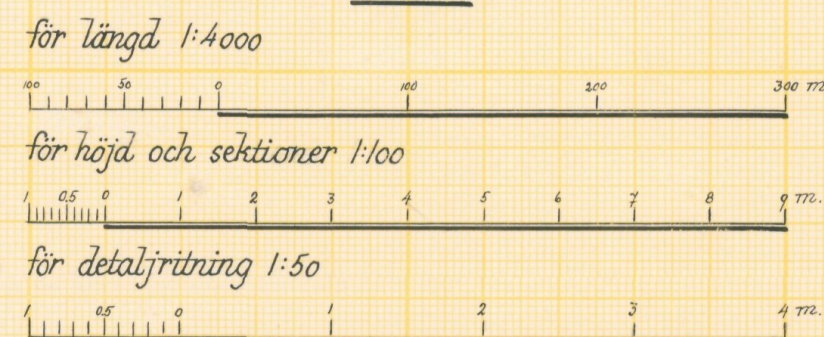

Förslag till Valhall nr 6 dikningsföretag 1960

i Barkåkra socken kommun av Kristianstads län
upprättat år 1960 i samband med synförrättning enl. vattenlagen av

Original
Kopia

Klas Westling
Namn
statens lantbruksingenjör
Titel


Antal
ritn. st. 3

LANTBRUKSSTYRELSENS
LANTBRUKSNÄMNDENS
ARKIV


L 2

561


Förslag till trumma genom landsvägen vid 10+92 - 11+04

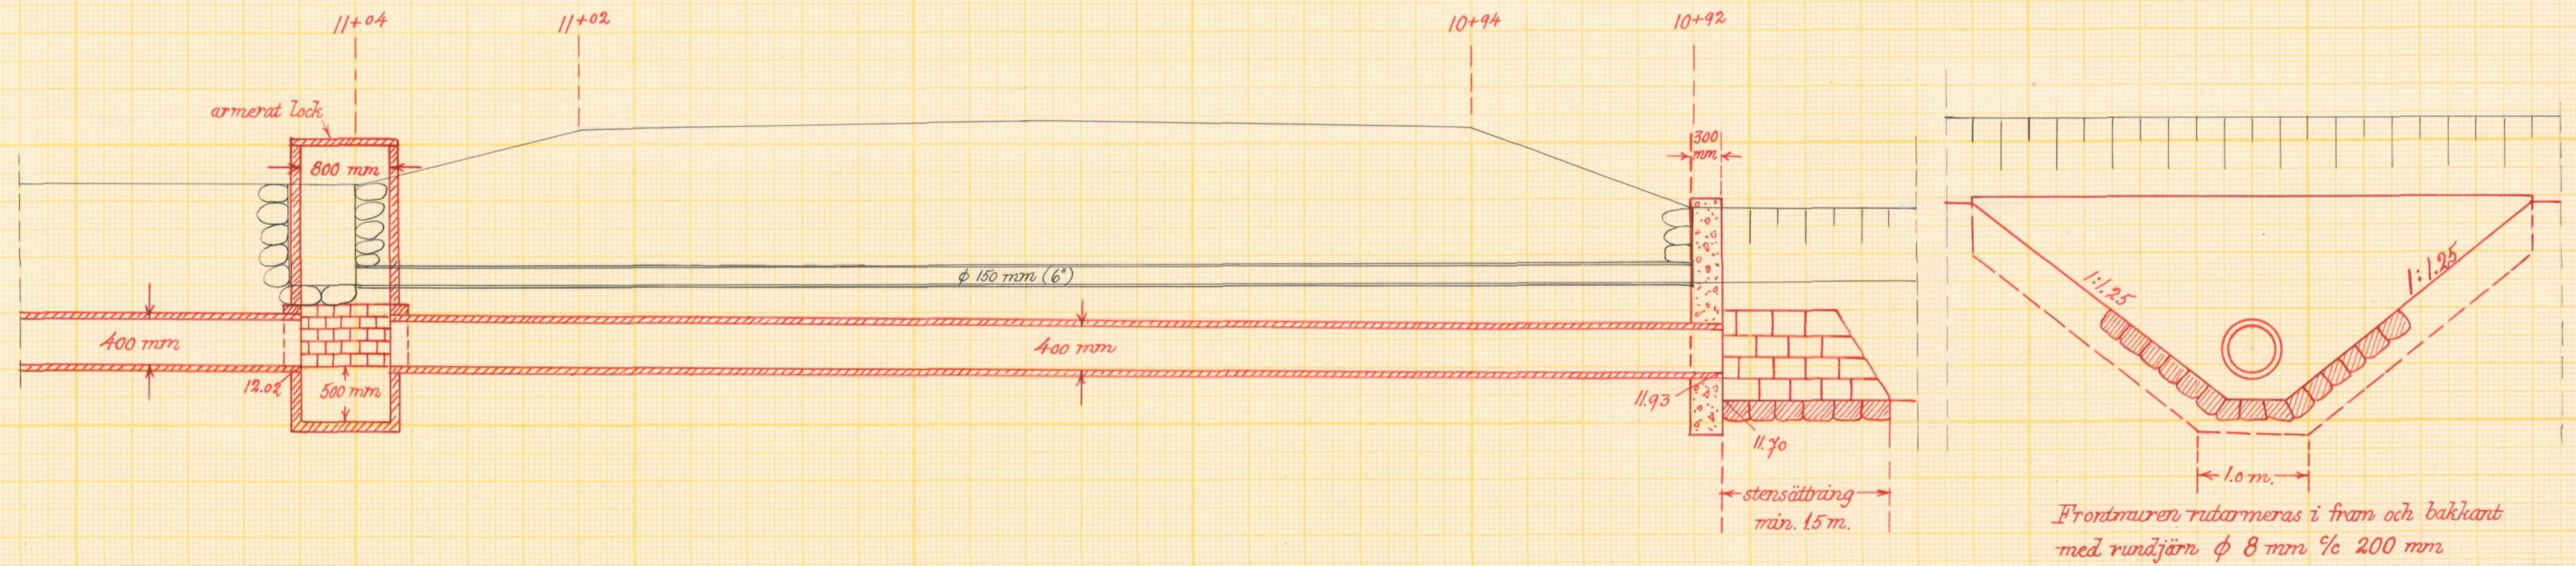

Förslag till trumma genom landsvägen vid 16+63 - 16+74

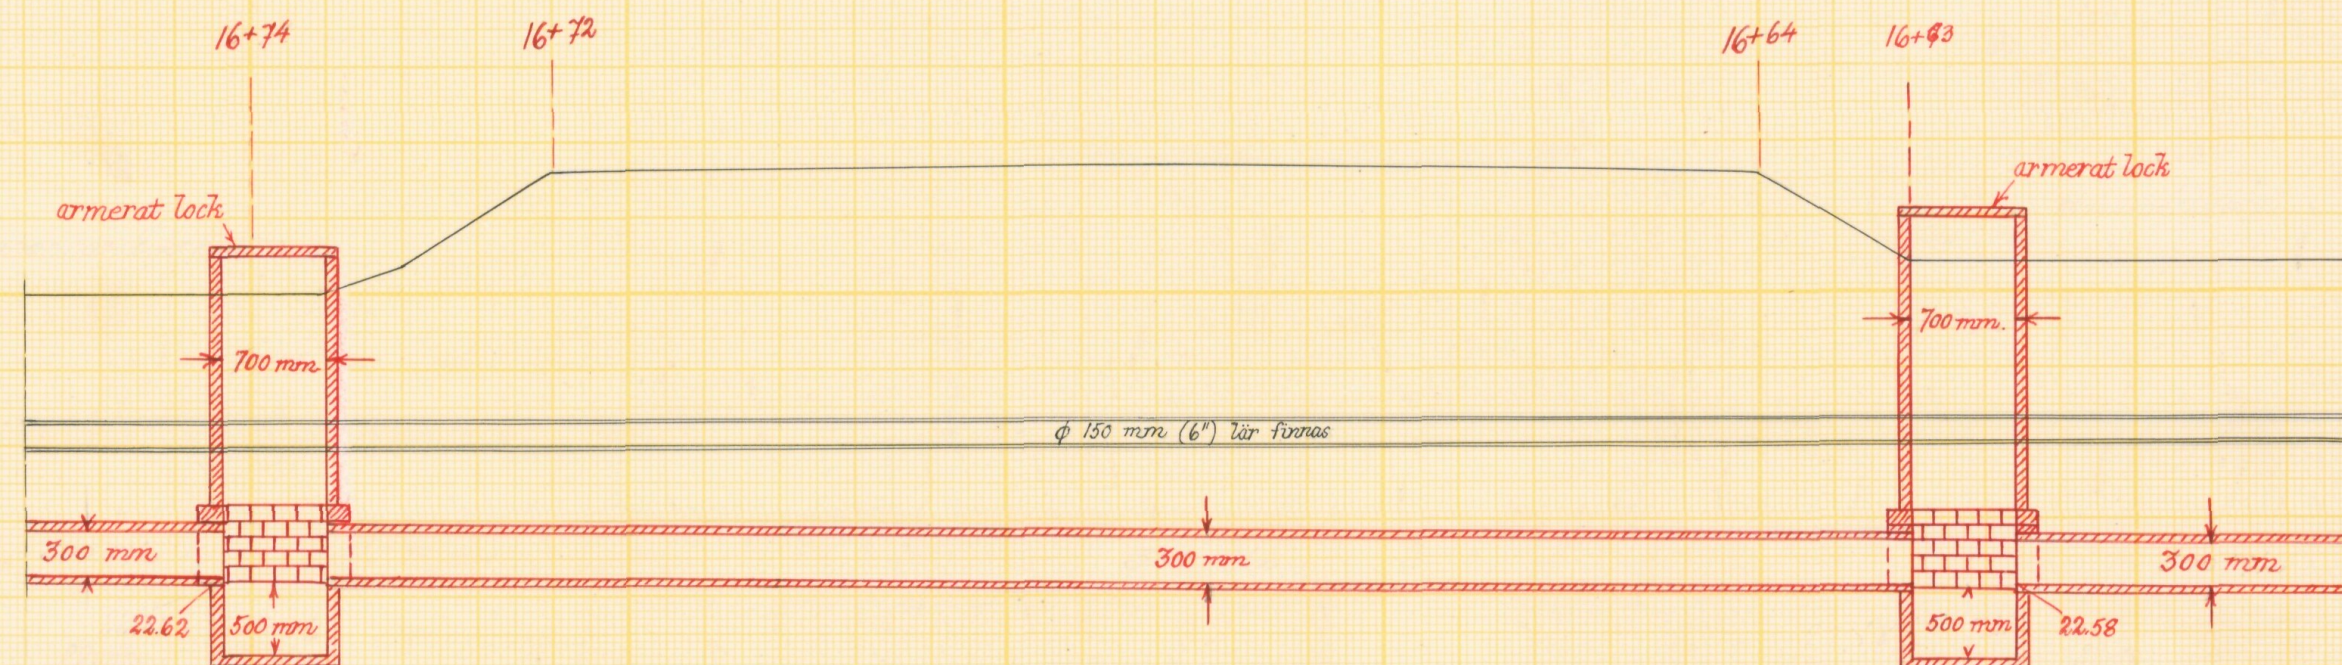

Skala 1:50

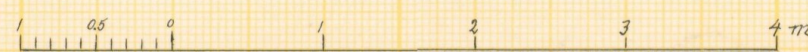

Förslag till Valhall nr 6 dikningsföretag 1960

i Barkåkra socken kommun av Kristianstads län
upprättat år 1960 i samband med syneförrättning enl. vattenlagen av

Klashestling
Namn
statens lantbruksingenjör
Titel

Original
Kopia

Antal
ritn. st. 3

LANTBRUKSSTYRELSENS
LANTBRUKSNÄMNDENS
ARKIV

561



Akt nr:

11-L2-561

Synehandlingar
rörande

Valhall nr 6 dikningsföretag 1960

i Barkåkra socken
av Kristianstads län.

O R I G I N A L H A N D L I N G A R

rörande

torrläggning m.m. av mark inom Valhall nr 6 i Barkåkra
socken av Kristianstads län; upprättade åren 1959-60
vid syneförrättning enligt vattenlagen av

Klas Westling

statens lantbruksingeniör.

Handlingarna innehålla förutom titelblad tjugoåtta (28) skriv-
na och paginerade sidor + 2 tidningar samt åtföljas av plan-,
profil-och sektionsritningar i 3 blad.

7.
Protokoll fört vid syneförrätt-
ning enl. 10 kap. vattenlagen rörande
utförande av vattenavlopp för torr-
läggning m.m. av mark inom Valhall nr
6 i Barkåkra socken av Kristianstads
län.

År 1959, juli 20, kl. 10 f.m. hos lantbr. Frans Karlsson.

Närvarande:

undertecknad lantbruksingeniör, förrättningsman

skiftesgodemännen Nils Olsson från Vejbyslätt och Arvid Pålsson

från Rebbelberga,

sökandena

Frans Karlsson i Valhall nr 6,

William Nilsson i d:o ,

Gunnar Bengtsson i d:o ,

Gustav Björström i d:o ,

Oskar Olsson i d:o ,

Ragnar Nilsson i d:o / och

Ragnar Thörn i d:o ,

övriga sakägare eller ombud

Skånska Flygflottiljens soldathem genom pastor Sigvard Andreas-
son, ledamot av styrelsen för soldathemmet och

Per Tegnell i Valhall nr 6.

§ 1.

Det för förrättningsmannen utfärdade förordnandet upp-
lästes.

§ 2.

Jäv mot synemännen anmäles ej, ej heller visste dessa
med sig något jävsförhållande till någon av sakägarna.

§ 3.

Den efter verkställda förundersökningar upprättade
profilritningen över det avloppsdike, om vars utförande fråga

var företeddes tillika med plankarta över den mark, som befunnits för sin torrläggning beroende av företagets utförande.

§ 4.

Sökandena yrkade att avloppsdiket skulle utföras med sådant djup och dimensioner, att trygghet mot översvämning samt möjlighet till markens torrläggning till omkring 1.2 meters djup däri-
genom i regel bleve beredd, och borde avloppet utföras som täckt ledning.

§ 5.

Därest skada uppstod å växande gröda i samband med företagets utförande yrkade sakägarna, att ersättning skulle utgå härför.

§ 6.

Av företagets utförande berördes tvenne landsvägstrummor. Ragnar Thörn meddelade, att de befintliga avloppen genom landsvägen hade utförts omkring år 1910, då det befintliga avloppet genom torrlägningsområdet utförts.

§ 7.

Synemännen meddelade, att de omedelbart komme att fortsätta för företagets utförande erforderliga utredningar. Resultatet av dessa skulle jämte förslag till företagets utförande med kostnadsberäkning m.m. framläggas för intressenterna vid nytt sammanträde, vilket skulle hållas å ort och tid, som komme att kungöras i laga ordning.

Valhall pr Skälderviken den 20 juli 1959.

Klas Westling.
statens lantbruksingeniör.

Biträdande godemän:

Nils Olsson

Arvid Pihlsson.

År 1960, december 14, kl. 10.30 f.m. hos lantbr. Frans Karlsson.

Närvarande:

företutnämnda synemän och nedannämnda sakägare

Frans Karlsson,

William Nilsson,

Gunnar Bengtsson,

Gustaf Björström,

Oskar Olsson,

Ragnar Nilsson,

Byggmästaren Jean Christiansson såsom ombud för Valhallskonsortiet och

Erik Andersson, Västra kvarn, som av Valhallskonsortiet inköpt det område av Valhall 6¹, som berördes av förrättningen.

§ 8.

Det av förrättningsmannen upprättade förslaget med därtill hörande längder genomgicks med sakägarna, varjämte synemännens utlåtande angående företaget upplästes för delägarna.

§ 9.

Till ordförande i arbetsstyrelsen för företaget valdes Frans Karlsson och till övriga ledamöter William Nilsson och Gunnar Bengtsson med Ragnar Nilsson till suppleant.

Att emottaga och förvara till företaget hörande karta och handlingar uppdrogs åt lantbrukaren Frans Karlsson, adress Valhall nr 6 pr Skälderviken.

§ 10.

Sammanställning över förrättningskostnaderna företeddes, och meddelade förrättningsmannen, att räkning å det arvode, som enligt lantbruksingeniörstaxan skulle inbetalas till statsverket, komme att tillsändas sakägarna från lantbruksnämnden i Kristianstad.

§ 11.

Sedan bestämmelserna angående besvär mot förrättningen enligt grunder i vattenlagen 11 kap. 85 § meddelats sakägarna, förklarades förrättningen avslutad.

Valhall pr Skälderviken den 14 december 1960.

W. Westling

statens lantbruksingeniör.

Biträdande godemän:

Nils Olsson Arvid Fäkterson

Valberedningen

III M-11-57
 Ant. d. 2-1 FEB 1957
 Länslänstämman
 i Kristianstads län

Till hämsstyrelsen i Kristianstad

Härmed anhålles vördsamt om förordnande för statens lantmätarsingemjör att verkställa synförrättning i och för avläggning av vattenregulerade marker till bl. a. Valhall i Barkåkra socken av Kristianstads län. Samtliga av företaget berörande sakägare torde först av förrättningsmannen med säkerhet kunna angivas.

Valhall gr. Skuldervikens den 18 feb. 1957

Landtbr. William Nilsson Tel. 0431 20119
 äg. till fastighet Valhall 6 116
 Gunnar Bengtsson Tel. 0431 20059
 äg. till fastighet Valhall 6 16
 Ragnar Ekström
 äg. till fastighet Valhall 6 19
 Gustav Björkstén
 äg. till fastighet Valhall 6 85

Landtbr. Praus Carlsson Tel. 0431 - 20093
 äg. till fastighet Valhall 6 84
 Ragnar Thörn Landtbr. Tel. 0431 - 20166
 äg. till fastighet Valhall 6 82
 Oscar Olsson
 äg. till fastighet Valhall 6 83

176/57. 6.

LÄNSSTYRELSEN
I
KRISTIANSTADS LÄN
LANDSKANSLIET

Till Statens lantbruksingenjör Klas Westling,
Kristianstad.

Jämlikt 10 kap. 33 § vattenlagen finner länsstyrelsen på därom av William Nilsson, Valhall, Skälderviken, m.fl. gjord ansökan skäligt förordna Eder att i enlighet med föreskrifterna i nämnda lag, därest laga hinder ej möter, verkställa syneförrättning i och för torrläggning av vattensjuka marker till bl.a. Valhall i Barkåkra socken, Barkåkra kommun.

Kristianstad i landskansliet den 28 mars 1957.

Bur/m

På länsstyrelsens vägnar:

T. Allard
T. Allard

H. Wikström
H. Wikström

IIIM-11-57. ✓

Nr 902.

Lantbruksingenjörens kungörelse rörande syne-
förrättning den 20 juli 1959 kl. 10 f.m. inom
Valhall nr 6 i Barkåkra socken av Kristian-
stads län.

7.

K U N G Ö R E L S E .

Syneförrättning enligt vattenlagen rörande utförande
av vattenavlopp för torrläggning av mark inom Valhall nr 6 i
Barkåkra socken av Kristianstads län, vilket företag även angår
allmän väg inom torrläggningsområdet, kommer att handläggas vid
sammanträde hos lantbr. Frans Karlsson därstädes den 20 juli
1959 kl. 10 f.m., då sakägare hava att tillstädeskomma för utfö-
rande av sin talan.

Kristianstad den 24 juni 1959.

Klas Westling

statens lantbruksingeniör.

Anslaget i laga ordning

i Barkåkra församling

den *28 juni* 1959

O. J. J. J.
Kyrkoståndet v. Pastor Konrad J. J. J.

Avsänd till pastorsämbetet i Barkåkra socken den 24 juni 1959.

K U N G Ö R E L S E.

Syneförrättningen enl. vattenlagen rörande utförande av vattenavlopp för torrläggning av mark inom Valhall nr 6 i Barkåkra socken av Kristianstads län kommer att handläggas vid nytt sammanträde hos lantbrukaren Frans Karlsson därstädes den 14 december 1960 kl. 10.30 f.m., då bl.a. styrelseval kommer att för-
rättas.

Kristianstad den 23 november 1960.

Klas Westling

statens lantbruksingenjör.

*Anslagen i fara ordning
i Barkåkra Vatten Länd. d. 27.11.1960*

betyg
Allan Johansson
Allan Johansson

Avsänd till pastorsämbetet i Barkåkra socken den 23 nov. 1960.

F Ö R T E C K N I N G

Över delägare i det avdikningsföretag, som avser torrläggning av mark inom Valhall nr 6 i Barkåkra socken av Kristianstads län, vilka jämlikt vattenlagen 10 kap. 8 och 40 §§ underrättats angående sammanträdet den 20 juli 1959 kl. 10 f.m.

1. Valhallskonsortiet, adr. Byggmästare

	Albert Andersson,	V:a Svenbo,	SKÄLDERVIKEN
2. Lantbrukare	Gunnar Bengtsson,	Valhall,	"
3. Maskinist	Gustav Björström,	F 10,	"
4. Lantbrukare	Oskar Olsson,	Valhall,	"
5. "	William Nilsson,	" ,	"
6. "	Ragnar Nilsson,	" ,	"
7. "	Frans Karlsson,	" ,	"
8. Herr	Harald Pålsson,	" 6 ⁴⁷ ,	"

9. Skånska Flygflottiljens soldathem,

	Adr. Kyrkoherde Otto Ehde,	Barkåkra,	VEJBYSLÄTT
10. Herr	Nils Nilsson,	Valhall,	SKÄLDERVIKEN
11. Lantbrukare	Ragnar Thörn,	" ,	"
12. Handlande	Per Tegnell,	" ,	"
13. Vägförvaltningen i Kristianstads län,			KRISTIANSTAD

Att underrättelser avsänts till förestående sakägare med posten den 24 juni 1959, intygas.

I tjänsten:

Klas Westling

Angående sammanträdet den 14 december 1960 kl. 10.30 f.m. har underrättelser avsänts till

14. Lantbrukare Frans Karlsson, Valhall, Skälderviken och
15. Byggmästare Jean Christiansson, Storgatan 58, Ängelholm.
(för Valhallskonsortiet)

Att dessa underrättelser avsänts med posten den 23 november 1960, intygas.

I tjänsten:

Klas Westling

U T L Å T A N D E

angående utförande av vattenavlopp för torrläggning m.m. av mark inom Valhall nr 6 i Barkåkra socken av Kristianstads län avgi-
vet av synemännen vid syneförrättning enligt 10 kap. vattenlagen
åren 1959-60.

Avdikningsområdets belägenhet m.m.

Företaget, vars ändamål är att söka vinna bättre torr-
läggningsmöjligheter för uteslutande redan odlad mark, är att
hänföra till dikning. Det är beläget å Rönneåns nederbördsområde
nr 96. Mot företagets utförande på sätt i detta utlåtande när-
mare finnes angivet möter enligt synemännens förmenande icke nå-
got laga hinder.

Sökande.

Sökande till förrättningen äro					
William Nilsson	såsom ägare till fast. Valhall	6	116		
Frans Karlsson	" " " " "	6	84		
Gunnar Bengtsson	" " " " "	6	16		
Ragnar Thörn	" " " " "	6	22		
Ragnar Nilsson	" " " " "	6	19		
Oskar Olsson	" " " " "	6	83		
Gustaf Björström	" " " " "	6	85		
					och

Av dessa synes emellertid Ragnar Thörns marker icke be-
röras av företagets utförande.

Företagets utsträckning är beroende av sökandenas yr-
kanden och förefintliga fallförhållanden, och omfattar syneför-
rättningen i anledning härav den dikessträcka, som å hithörande
plankarta utmärkts med en heldragen, grov, röd linje för täckt
avloppsledning och med tvenne jämnlöpande, röda linjer för öp-
pet avloppsdike, och äro avloppets ändpunkter betecknade A och
B respektive.

Plankarta och profilritning.

Över den avloppssträcka, om vars utförande fråga nu är, äro dels profil- och sektionsritningar uppgjorda utvisande lutningsförhållandena och avloppets beskaffenhet i övrigt, och dels plankarta upprättad utvisande den mark, som med nu befintligt avlopp ej kan torrläggas till 1.2 meters djup. Då det befintliga avloppet är synnerligen bristfälligt och på större delen av sträckan ej kunnat anträffas, har begränsningskurvan för den vattensjuka marken lagts 1.0 meter över markytan vid platsen för avloppet, men har vid bestämmande av begränsningskurvan jämväl nödig hänsyn till markens avfall mot avloppet tagits.

Båtnadsuppskattning.

Jämligt bestämmelserna i vattenlagen 7 kap. 22 § och 10 kap. 60 § hava synemännen uppskattat den mark, som ansetts beroende av företagets utförande, och har därvid uppskattning skett av marken såväl i dess skick före företaget som ock i det skick, vari den antages komma efter företagets fullbordan, och framgå såväl de å de särskilda ägo~~f~~figurerna som de å de olika fastigheterna belöpande andelarna av den särskilda längd, som finnes bilagd detta utlåtande. Enligt denna längd utgör markens värde före företaget 14.364 kronor och efter företaget 26.640 kronor, vadan värdet av båtnaden genom arbetenas utförande av synemännen uppskattats till 12.276 kronor.

Båtnaden utgöres av alstringsbåtnad. Beträffande tillvägagångssättet vid uppskattning av denna torde böra anföras, att hänsyn tagits till såväl jordens naturliga godhet som markens höjdläge m.m., och har för bestämmande av höjdlägets inverkan på jordvärdena särskild gradtabell upprättats.

Nederbördsområde och dimensionering.

För att den beräknade jordförbättringen skall uppkomma

måste torrlägningsförslaget utföras i överensstämmelse med det upprättade förslaget, som är upprättat med hänsyn till framrinnande vattenmängd, markens lutningsförhållanden, dikningsarbetets ändamål m.m.

Nederbördsområdet har bestämts med ledning av rikets allmänna kartverks ekonomiska kartor över trakten och synes utgöra

vid punkt 11+04	75 hektar		
12+62	68	"	
14+37	60	"	och
17+30	40	"	.

På sökandenas yrkande och med stöd av bestämmelserna i vattenlagen 7 kap. 4 § bestämma synemännen, att avsloppet skall ovanför 10+92 utföras som täckt ledning.

Vid bestämmande av rörledningens dimensioner hava synemännen utgått från en största avrinning av 1.25 sekl/ha.

För övrigt hänvisas till plankarta, profil- och sektionsritningar jämte kostnadsförslag.

Fixpunkterna i företaget äro lagligen skyddade och få alltså ej övertäckas eller förstöras. Önskar jordägare borttaga fixpunkt, skall han göra anmälan härom till statens lantbruksingeniör, vilken då låter avväga annan lämplig fixpunkt. Kostnaden för lantbruksingeniörens i sådant hänseende företagna förrettning gäldas av delägarna i dikningsföretaget. Fixpunkternas läge i plan framgår av plankartan, deras höjdläge och utseende av påskrift å profilritningen.

Ersättningar.

Av paragraf 5 i förrättningsprotokollet framgår, att sakägarna yrkat, att, därest skada uppstod å växande gröda i samband med företagets utförande, ersättning skulle utgå härför. Med anledning härav finna synemännen skäligt bestämma, att er-

sättning skall utgå för dylikt intrång liksom för eventuell skada i skogsmarken nedanför 10+92 och i trädgårdarna vid fastigheterna litt Ac och Ad. Framställning om ersättning för skada skall göras skriftligen till arbetsstyrelsen och senast inom en månad efter det företaget blivit avsynat och godkänt. Eventuella ersättningsbelopp böra bestämmas av 2 st. av arbetsstyrelsen tillkallade, ojäviga, i jordbruk kunnige män lämpligen skiftesgodemän.

Vid framtida rensningar av brunnar och avlopp skola några ersättningar för intrång ej utgå, men skola rensningarna om möjligt företagas å tid, då skada å växande gröda ej göres.

Broar och trummor.

I samband med företagets utförande kräves ombyggnad och fördjupning av avloppen genom landsvägen vid dels 10+92-11+04 och dels 16+63-16+74. Beträffande nuvarande landsvägstrummornas ålder finnes uppgift införd i paragraf 5 av förrättningsprotokollet. På grund av bestämmelserna i vattenlagen 7 kap. 8 § finna synemännen skäligt bestämma, att kostnaderna för de nya landsvägstrummorna bör bestridas av vägförvaltningen i länet. Beträffande ombesörjandet av arbetena med trummornas ombyggnad skola bestämmelserna i vattenlagen 7 kap. 7 § iakttagas. På grund av bestämmelserna i vattenlagen 10 kap. 52 § har förrättningsmannen insänt torrläggningsförslaget till vägförvaltningen i länet för yttrande, och har vederbörande granskningsförrättare å profilritningen gjort påteckning om, att han tagit del av förslaget.

Företaget berör även landsvägen genom torrläggningssområdet på så vis, att rörledningen å sträckan 11+05-12+62 löper längs landsvägen. För att något hinder i trafiken ej skall uppkomma, och för att möjliggöra eventuell breddning av landsvägen framdeles har föreslagits, att rörledningen å nämnda sträcka skall läggas på ett avstånd från vägen av ungefär 5 meter, och har även

14.
påteckning härom gjorts å profilritningen.

Kostnadsfördelning.

Någon anledning till avdelningsbildning inom företaget för jämkning av kostnaderna mellan fastigheterna i detsamma enligt grunder i vattenlagen 7 kap. 24 § föreligger ej. I kostnaderna för arbetena inom företaget, och enär samtliga delägare i detsamma äro sökande till förrättningen, skola därför ägarna till marken deltaga i förhållande till båtnadsvärdet av denna mark enligt ovan åberopade utlåtandet vidfogade värderingslängd.

I kostnadsfördelningslängden för företaget finnes med iakttagande av förestående grunder angivet vars och ens delaktighet i förbättringsvärde och procenttal samt den kostnad, som enligt det upprättade kostnadsförslaget åligger varje delägare.

Kostnaderna för syneförrättningen gäldas av sakägarna efter samma grunder, som ovan angivits för anläggningskostnadernas fördelning och i övrigt med iakttagande av bestämmelserna i vattenlagen 10 kap. 79 och 80 §§.

Framtida underhåll.

Kostnaderna för företagets underhåll bestridas av sakägarna i detsamma efter samma procenttal, som i kostnadsfördelningslängden angivits för anläggningskostnadernas fördelning. Kostnad för rensningsåtgärd, som föranletts av enskild sakägars åverkan eller försummelse, uttages dock av denne. I företaget ingående landsvägstrummor underhållas av vägförvaltningen i länet.

Domstolsavgift.

Enär avgift enligt bestämmelserna i vattenlagen 11 kap. 95 § icke skulle uppgå till 50 kronor, skall dylik avgift ej utgå.

Verkställighet.

Innan arbetet får påbörjas, skall denna syneförrättning hava vunnit laga kraft, samt länsstyrelsen i Kristianstads län

15.
hava underrättats angående styrelseval.

Arbetsstyrelse.

Enär sakägarna äro flera än två, skall företagets angelägenheter handhavas av en arbetsstyrelse, som väljes på allmänt sammanträde med sakägarna enligt föreskrifterna i vattenlagen 7 kap. 64 § .

Arbetsstyrelsens åliggande är bl.a.

att jämlikt föreskrifterna i vattenlagen 7 kap. 62 § anmäla styrelseval hos länsstyrelsen,

att genom infordrande av anbud eller på annat lämpligt sätt bortsetta arbetena på förmånligaste sätt till entreprenör, som kan godkännas av lantbruksingeniören i länet; finnes ej lantbruksingeniör bör han kunna godkännas av annan person med befogenhet att avsyna statsunderstöddda vattenavlednings- och torrlägningsföretag i länet,

att själv och med biträde av sakkunnig person övervaka arbetets utförande i överensstämmelse med det upprättade förslaget,

att verkställa behövlige utdebiteringar och fördelningar av kostnader,

att föra räkenskaper över arbetet och årligen redovisa dessa för delägarna,

att för sistnämnda ändamål och då så eljest kan finnas nödigt kalla delägarna till sammanträde i den ordning, som föreskrives i vattenlagen 7 kap. 64 §,

att vid alla sammanträden föra protokoll, vilket skall vara tillgängligt för delägarna senast 14 dagar efter sammanträdet,

att ombesörja dikenas vidmakthållande och uppreprensning å årstid, då växande gröda tager minst skada därav samt

att i övrigt vidtaga alla åtgärder, som kunna befrämja arbetets verkställande och vidmakthållande.

Till företaget hörande karta och handlingar skola förvaras av därtill särskilt utsedd person och av denne hållas tillgängliga för envar, som vill taga del av desamma eller göra avskrifter eller anteckningar.

Arbetsföreskrifter.

Med avseende å företaget stadga synemännen i övrigt jämlikt vattenlagen 10 kap. 62 § :

att företaget skall benämnas Valhall nr 6 dikningsföretag 1960,

att arbetena skola vara fullbordade före utgången av år 1966, envar av landsvägstrummorna i företaget bör dock vara ombyggd inom en månad efter det arbetena nedanför resp. trumma anmälts färdiga till vägförvaltningen i länet,

att arbetet skall anses lagligen avslutat, då godkännande avsyningsbevis lämnats av inom länet tjänstgörande lantbruksingeniör eller den han i sitt ställe sätter; finnes ej lantbruksingeniör må arbetena avsynas av annan person med befogenhet att avsyna statsunderstödda vattenavlednings- och avdikningsföretag i länet,

att arbetet skall utföras i överensstämmelse med det upprättade förslaget, dock att mindre ändringar, som under arbetets utförande kunna visa sig lämpliga beträffande dikes läge och annat, som ej inverkar minskande på torrläggningens djup eller på avrinningen, och varom berörda sakägare äro eniga, må efter hörande av kontrollanten och med hans skriftliga medgivande företagas,

att vad i kostnadsförslaget finnes påtecknat angående grävnings-sättet å sträckan 9+80-10+92 skall lända till efterrättelse vid arbetets utförande liksom vad i kostnadsförslaget föreskrivits rörande arbetets utförande vid vissa kablar, som korsar vattenavloppet,

att cementrören skola gjutas av svensk cement, att de skola godkännas av kontrollanten eller dennes ombud, innan de nedläggas, och att deras läge skall kontrolleras av kontrollanten eller dennes ombud, innan de få höljas,

att den, som åtagit sig arbetet, ej må erhålla slutlikvid, förrän arbetet i sin helhet godkänts av kontrollanten eller den han i sitt ställe sätter samt

att rensning av brunnar skall ske minst två gånger årligen och så ofta behov därav föreligger. Koppling direkt till rörsträng förbjödes, utan skall tillkoppling av dräneringsledningar ske i intagningsbrunnarna till företaget.

Besvärshänvisning.

Är någon missnöjd med åtgärd eller beslut under denna syneförrättning eller med detta synemännens utlåtande ingive inom sextio dagar från nedanstående dag sina till Söderbygdens vatten-domstol i Växiö ställda besvär. I besvären skola fullständigt upptagas klagandens alla påståenden och skälen därför, och skola vid besvären fogas de handlingar, klaganden vill åberopa till stöd för ändringssökandet. Besvären skola ingivas i tre exemplar.

Valhall pr SKÄLDERVIKEN den 14 december 1960.

Klackestling, Nils Olsson Arvid Pihlman.

VÄRDERINGSLÄNGD

Ägo- figur- nr	Förbättrad mark				Värde före torrläggning		Värde efter torrläggning		B å t n a d	
	åker, tomt		annan		pr ha	pr ägofigur	pr ha	pr ägofigur	pr ha	pr ägofigur
	ha	a	ha	a	kronor	kronor	kronor	kronor	kronor	kronor
1										
2										
Realutvärderings- och värderingslängd
till
Valhall nr 6 dikevåringsföretag 1960
i
Barkåkra socken av Kristianstads län.

Fastighet och ägare

Ägobeskrivning m. m.

Barkåkra socken

A7 avst. Valhall 6¹⁶ Lyunnar Bingham
åker, mylla på sandbl. lera

Summa

Ac avst. Valhall 6⁸⁵ Lyntor Björström
lomt och trädgård

Summa

Ad avst. Valhall 6⁸³ Oskar Olsson
lomt och trädgård

Summa

Ae avst. Valhall 6¹¹⁶ William Nilsson
åker, mylla på sandbl. lera

- " - - -

- " - - -

- " - - -

lomt och trädgård

Summa

Af avst. Valhall 6¹⁹ Pragnar Nilsson
åker, mylla på sandbl. lera

- " - - -

Summa

Ag avst. Valhall 6⁸⁴ Grans Karlsson
åker, mylla på sandbl. lera

- " - - -

överses

VÄRDERINGSLÄNGD

Ägo- figur- nr.	Förbättrad mark				Värde före torrläggning		Värde efter torrläggning		B å t n a d	
	äker, tomt		annan		pr ha	pr ägofigur	pr ha	pr ägofigur	pr ha	pr ägofigur
	ha	a	ha	a	kronor	kronor	kronor	kronor	kronor	kronor
1										
2										
3	1	30			2.400	720	6.000	1.800	3.600	1.080
4		30				720		1.800		1.080
5										
6										
7	2	15			6.000	900	10.000	1.500	4.000	600
8		15				900		1.500		600
9										
10										
11	3	12			6.000	720	10.000	1.200	4.000	480
12		12				720		1.200		480
13										
14										
15	4	50			3.000	1.500	6.000	3.000	3.000	1.500
16	5	31			3.000	930	6.000	1.860	3.000	930
17	6	30			3.000	900	6.000	1.800	3.000	900
18	7	33			3.000	990	6.000	1.980	3.000	990
19	8	06			7.000	420	10.000	600	3.000	180
20		1 50				4.740		9.240		4.500
21										
22										
23	9	16			4.200	672	6.000	960	1.500	288
24	10	22			3.600	792	6.000	1.320	2.400	528
25		38				1.464		2.280		816
26										
27										
28	11	98			2.400	2.352	6.000	5.880	3.600	3.528
29	12	17			4.800	816	6.000	1.020	1.200	204
30		1 15				3.168		6.900		3.732

Fastighet och ägare
Ägobeskrivning m. m.

överfört

åker, mylla på söndst. lura

Summa

Sammandrag

Barkåkra socken

Ab	avst.	Valhall	6 ¹⁶	Gunnar Bengtsson
Ac	"	"	6 ⁸⁵	Gustav Björkstäm
Ad	"	"	6 ⁸³	Oskar Olsson
Ae	"	"	6 ¹¹⁶	William Nilsson
Af	"	"	6 ¹⁹	Ragnar Nilsson
Ag	"	"	6 ⁸⁴	Eran Karlsson

Summa

VÄRDERINGSLÄNGD

Ägo- figur- nr	Förbättrad mark				Värde före torrläggning		Värde efter torrläggning		B å t n a d	
	åker, tomt		annan		pr ha	pr ägofigur	pr ha	pr ägofigur	pr ha	pr ägofigur
	ha	a	ha	a	kronor	kronor	kronor	kronor	kronor	kronor
	1	15				3.168		6.900		3.732
13		58			4.200	2.436	6.000	3.480	1.800	1.044
14		04			5.400	216	6.000	240	600	24
	1	77				5.820		10.620		4.800
		30				720		1.800		1.080
		15				900		1.500		600
		12				720		1.200		480
	1	50				4.740		9.240		4.500
		38				1.464		2.280		816
	1	77				5.820		10.620		4.800
	4	22				14.364		26.640		12.276
Valhall pr Skäldeviken den 14 December 1960.										
Klas Westberg, Nils Olsson Arvid Pihlborn										

Fastighet och ägare

Ägobeskrivning m. m.

1

2

3

4

5

6

7

8

9

10

11

12

13

14

15

16

17

18

19

20

21

22

23

24

25

26

27

28

29

30

VÄRDERINGSLÄNGD

Fastighet och ägare Ägobeskrivning	Ägo- figur- nr	Förbättrad mark		Värde pr ha		Båtnad	
		åker, tomt hektar	annan hektar	före kronor	efter kronor	pr ha kronor	pr ägofigur kronor
till <u>Valhall nr 6 dikningsföretag 1960 i</u> Barkåkra socken av Kristianstads län.							
<u>Barkåkra socken.</u>							
<u>Ab avst. Valhall 6¹⁶.</u>							
<u>Gunnar Bengtsson.</u>							
åker, mylla på sandbl.lera	1	0.30		2400	6000	3600	1080
Summa		0.30					1080
<u>Ac avst. Valhall 6⁸⁵.</u>							
<u>Gustav Björström.</u>							
tomt och trädgård	2	0.15		6000	10000	4000	600
Summa		0.15					600
<u>Ad avst. Valhall 6⁸³.</u>							
<u>Oskar Olsson.</u>							
tomt och trädgård	3	0.12		6000	10000	4000	480
Summa		0.12					480
<u>Ae avst. Valhall 6¹¹⁶.</u>							
<u>William Nilsson.</u>							
åker, mylla på sandbl.lera	4	0.50		3000	6000	3000	1500
" , "-	5	0.31		3000	6000	3000	930
" , "-	6	0.30		3000	6000	3000	900
" , "-	7	0.33		3000	6000	3000	990
tomt och trädgård	8	0.06		7000	10000	3000	180
Summa		1.50					4500
<u>Af avst. Valhall 6¹⁹.</u>							
<u>Ragnar Nilsson.</u>							
åker, mylla på sandbl.lera	9	0.16		4200	6000	1800	288
" , "-	10	0.22		3600	6000	2400	528
Summa		0.38					816

KOSTNADSFÖRSLAG

Läge	Längd m	Arbete, material e. d.	Antal	å-pris kr.	Kostnad kronor	Summa kronor
		till Valhall nr 6 dikningsföretag 1960 i Barkåkra socken av Kristianstads län.				
9+80-17+30	750	Dikessträckan A-B.				
9+80-10+92	112	Schaktning av lera för				
		öppet dike m ³	140	2.50	350	350
10+92-11+04	12	16" vägrör, grävning, rör- läggning samt vägbanans iordningsställande jämte rörutloppet på vägens ned- strömssida utföres och be- kostas av vägförvaltningen i Kristianstads län			-	
16+63-16+74	11	12" vägrör, grävning, rör- läggning samt vägbanans iordningsställande jämte en intagningsbrunn i p. 16+74 utföres och bekostas av vägförvaltningen i Kristianstads län			-	
11+04-16+63	559	12" betongrör med muff lm	559	8.20	4.583.80	
16+74-17+30	56	12" " " " "	56	8.20	459.20	5.043
11+04-11+64		Schaktning för täckt led- ning, rörens läggning, di- kesjordens återfyllning m.m.	lm	60	5.00	300
11+64-12+62	98	Dito dito "	98	4.75	465.50	
12+62-16+20	358	Dito dito "	358	4.25	1.521.50	
16+20-16+63	43	Dito dito "	43	6.50	279.50	
16+74-17+30	56	Dito dito "	56	6.50	364.-	2.930.50
		Överföres				8.323.50

[illegible]

Sammanställning över förrättningskostnaderna vid
Valhall nr 6 dikningsföretag 1960 i Barkåkra socken av Kris-
 tianstads län.

Arvode till statsverket enligt lantbruks-

ingeniörstaxan

363:-

Förrättningsmannens utlägg (annonser, in-

bindning av 2 band handlingar m.m.)

69.10

Godemännens arvode samt resekostnadsersätt-

ning

136.-

Hantlangning m.m. *hantvika Fins pålar*

125.-

Kronor

693.10

Valhall pr SKÄLDERVIKEN den 14 dec. 1960.

Klas Westling

statens lantbruksingeniör.