



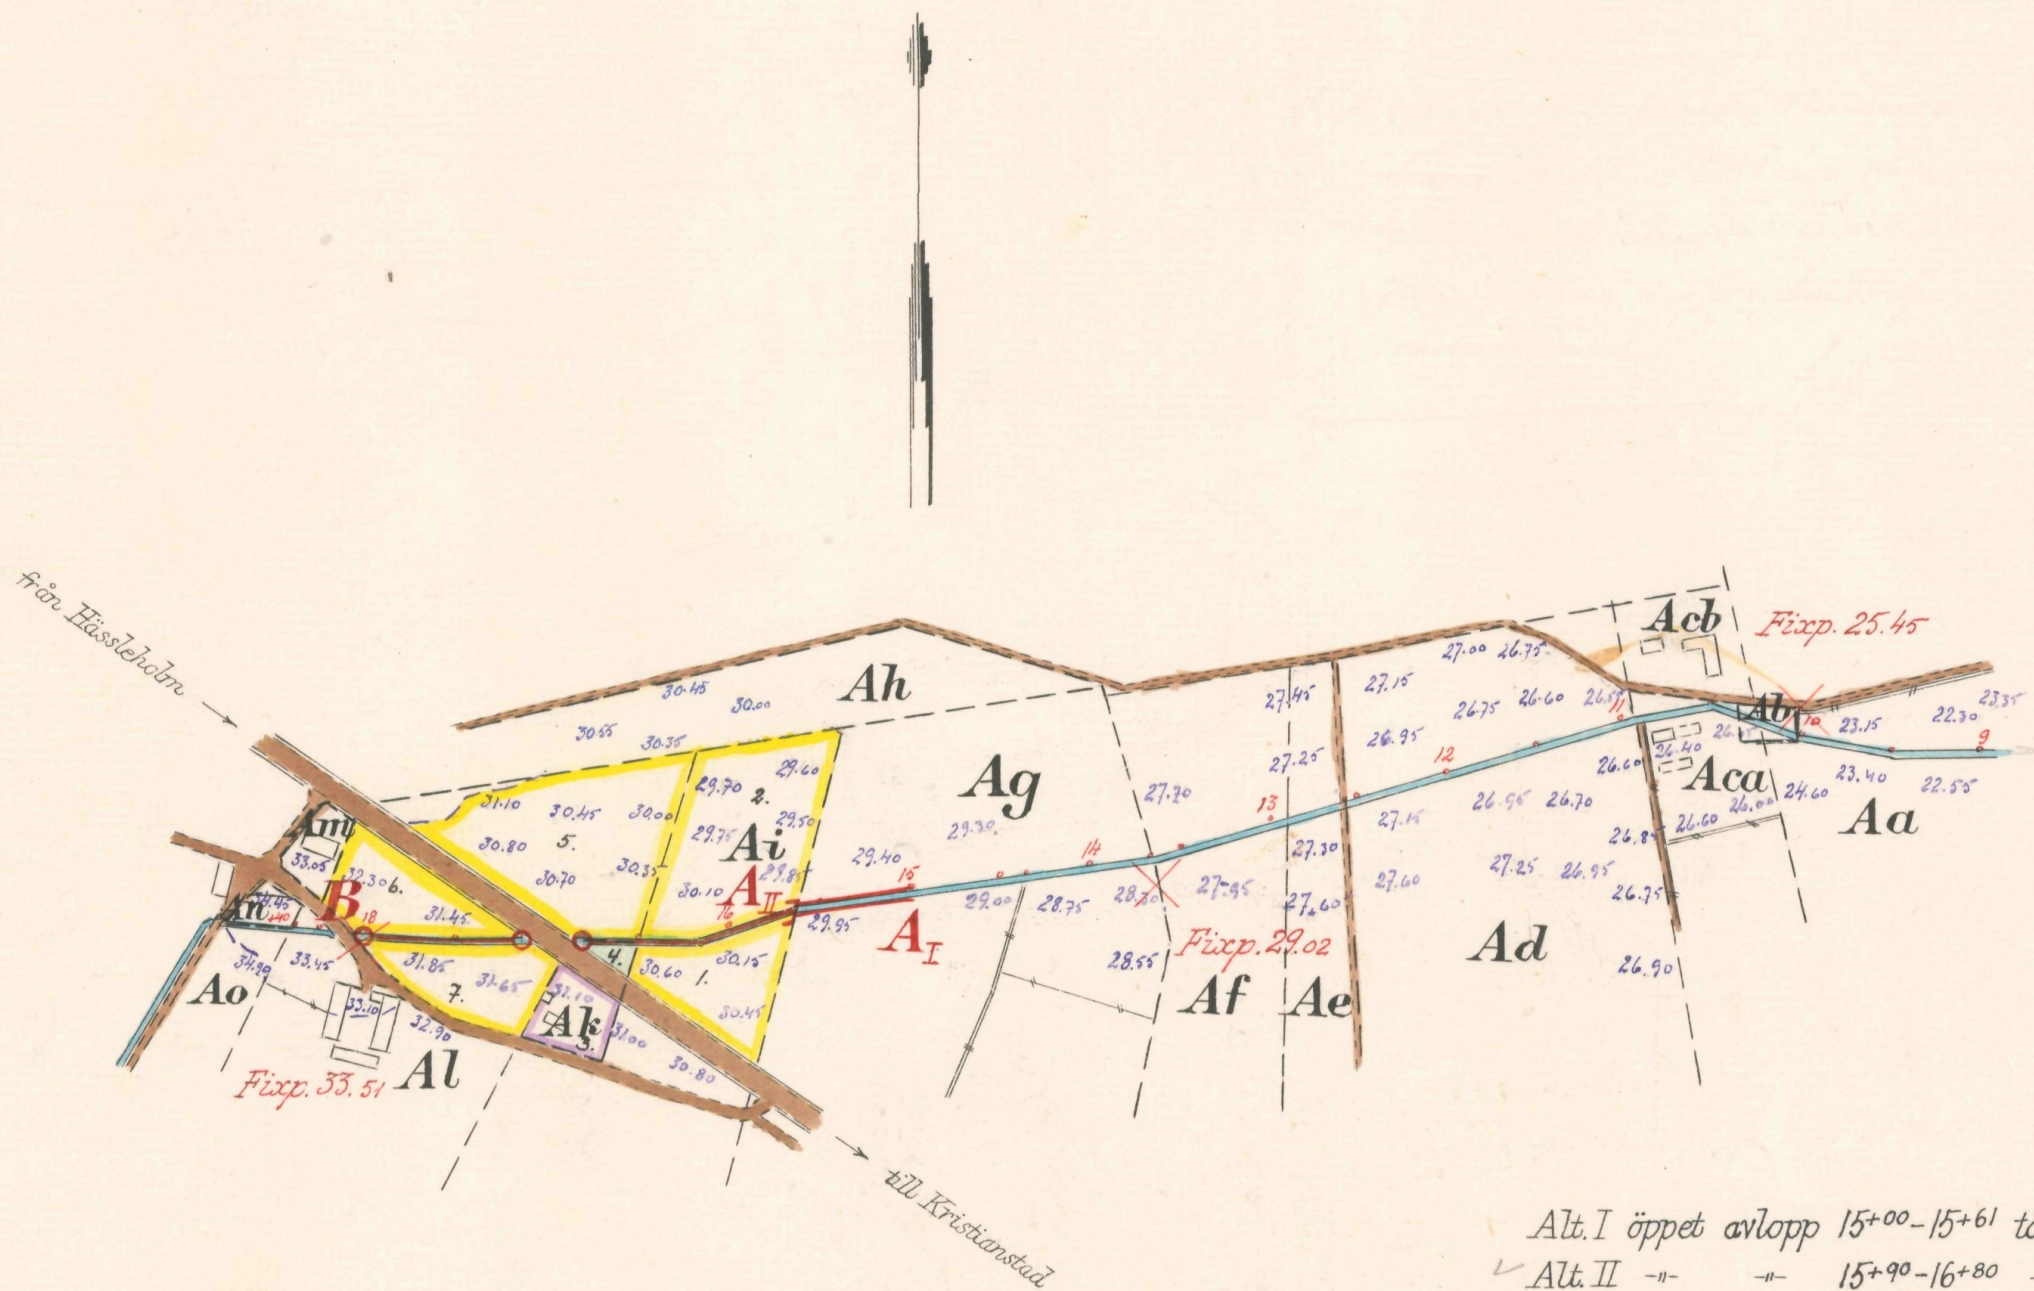

Registernummer

| Vinslövs socken    |     |                 |    |            |                                 |
|--------------------|-----|-----------------|----|------------|---------------------------------|
| P.G. Winsten       | Aa  | Vanneberga 1122 | Ag | Vanneberga | 132 David Rosengren             |
| Samf. mätare       | Ab  | " samf.         | Ah | "          | 122 Gunnar Jönsson              |
| Georg Winsten      | Aca | " 1117          | Ai | "          | 115 Tage Larsson                |
| Stig Cedenberg     | Acb | " 1116          | Ak | "          | 123 Karl Gunnarsson             |
| P.G. Winsten       | Ad  | " 219           | Al | "          | 110 Gunnar Jönsson              |
| Augusta Wannerberg | Ae  | " 256           | Am | "          | 14 Krist. sysseln för.          |
| "                  | Af  | " 248           | An | "          | Samf. Kvarnplats                |
| "                  |     |                 | Ao | "          | 313 Vanneberga by samf. (Skola) |

Skala 1:4000

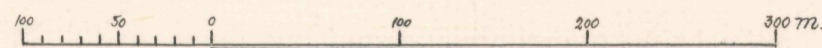

FÖRSLAG TILL Vanneberga skolbäcks dikningsföretag 1961

I Vinslövs SOCKEN (NAB) AV Kristianstads LÄN

UPPRÄTTAT ÅR (EN) 1961 {UTAN} SAMBAND MED SYNEFÖRRÄTTNING ENL. VATTENLAGEN AV




ORIGINAL Klas Westling

lantbruksingenjör

ANTAL RITN. ST. 3


LANTBRUKS- NÄMNDENS 2 Nr 569

Förslag till dikesöga vid 15+61

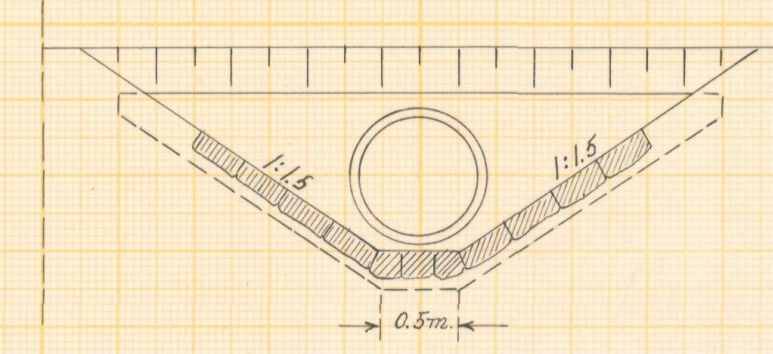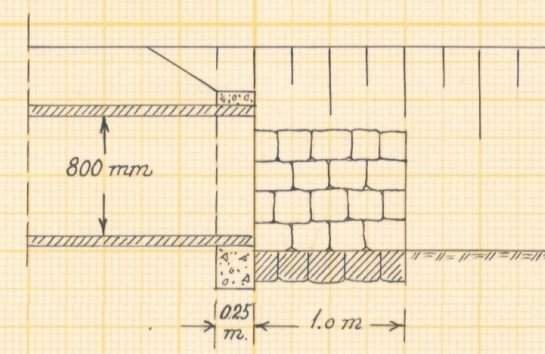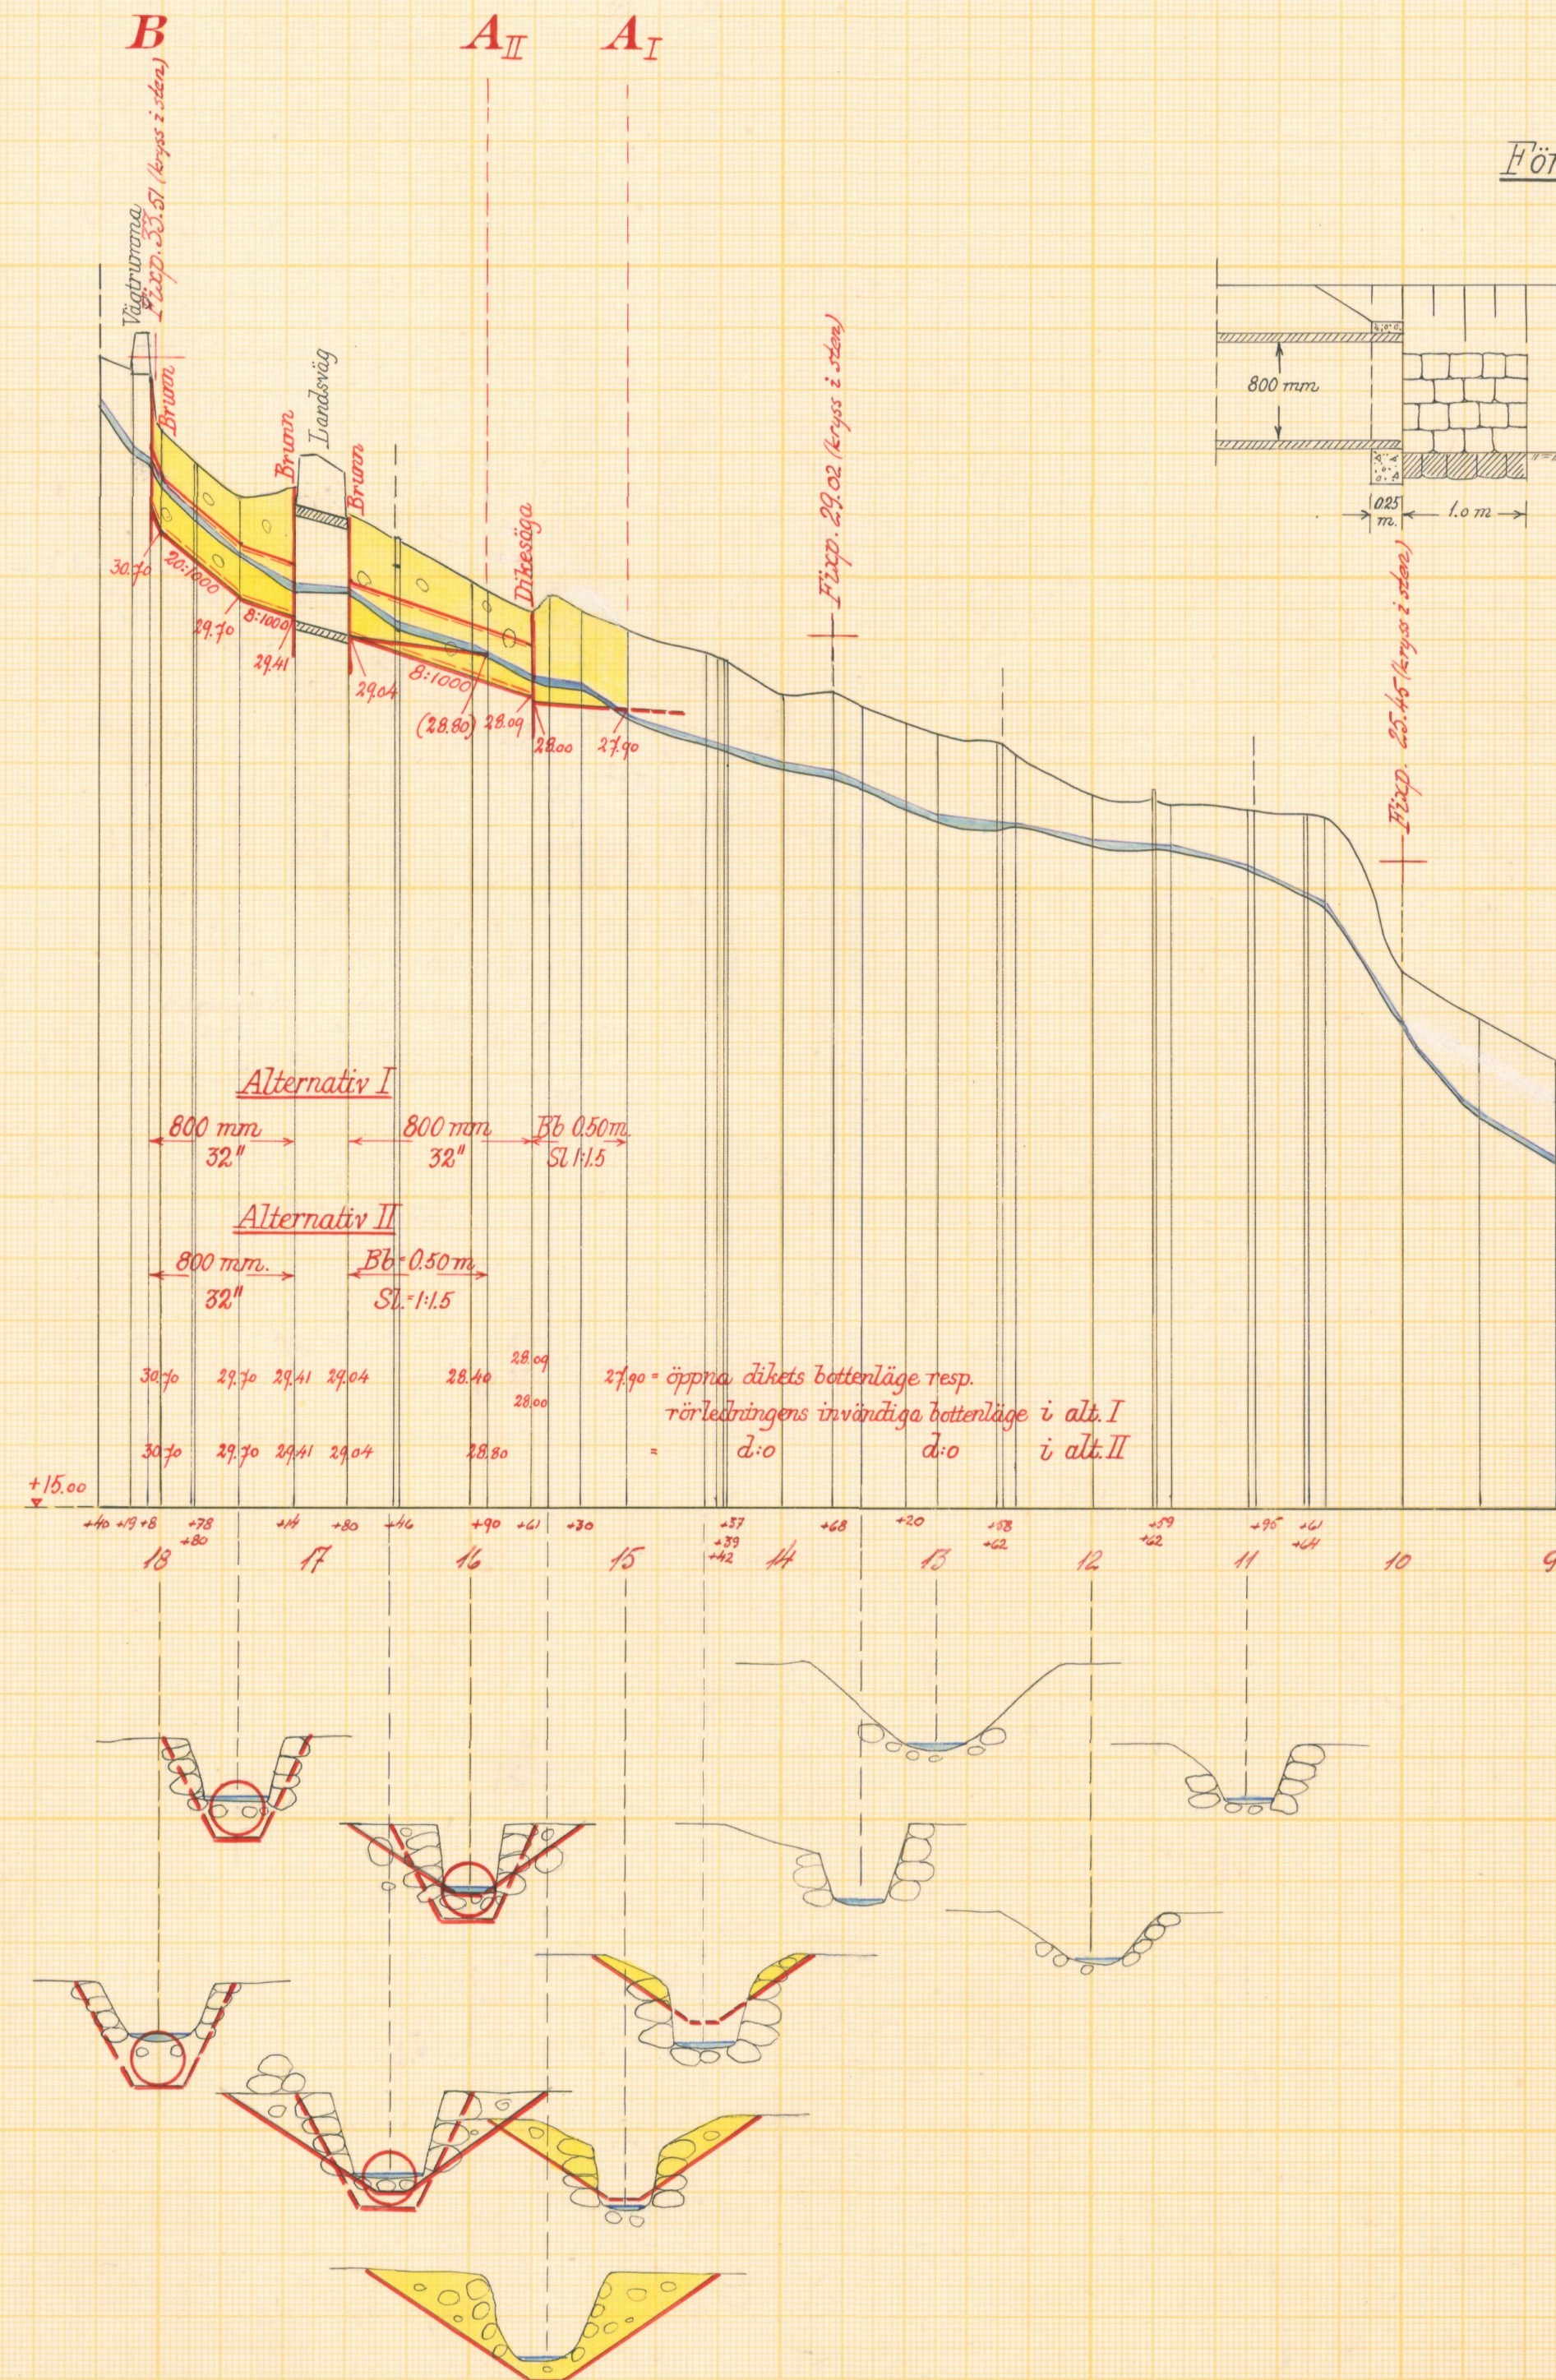

Skalar:

för längd 1:4000

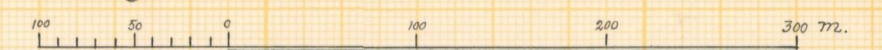

för höjd och sektioner 1:100



för dikesöga 1:50



Förslag till Varneberga skolbäckens dikningsföretag 1961

i Vinslövs socken kommun av Kristianstads län


upprättat år 1961 i samband med syneförrättning enl. vattenlagen av

Original Klas Westling Namn


Kopia Lantbruksingenjör Titel

Antal ritn. st. 3 LANTBRUKSTYDISENS LANTBRUKSNÄMNDENS ARKIV **569**

Förslag till anslutning mellan rörledningen och landsvägstrumman vid 16+80-17+19

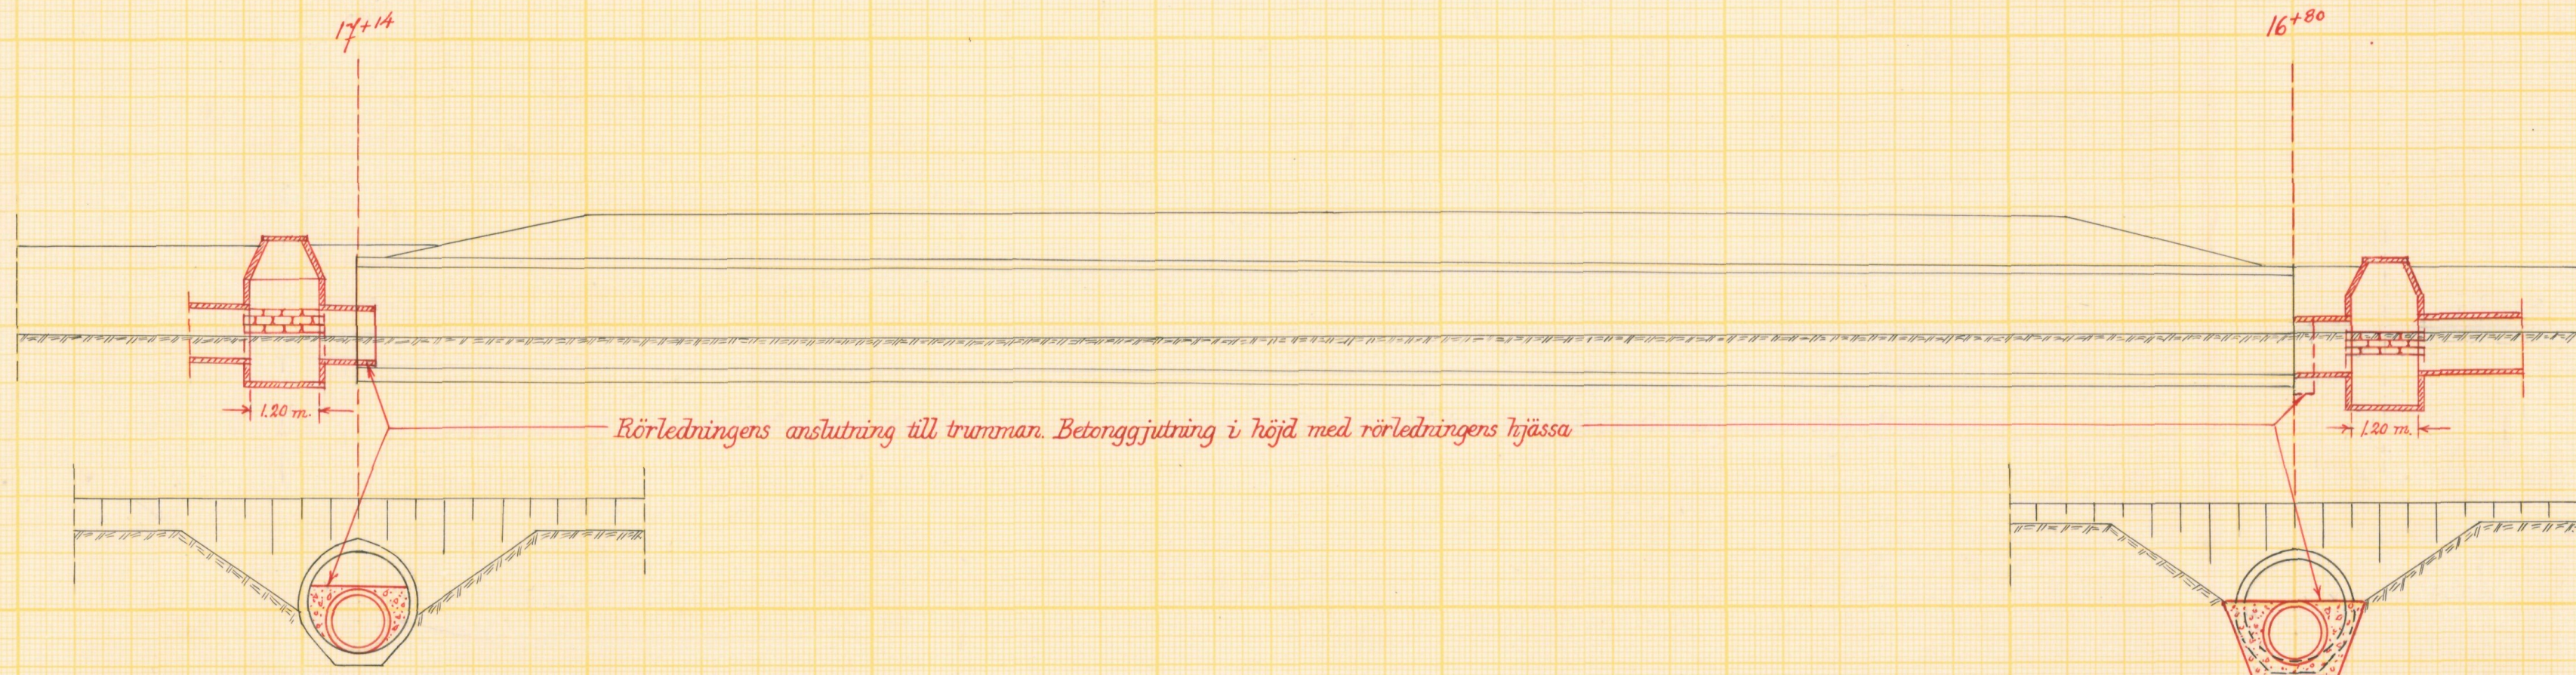


Förslag till anslutning mellan rörledningen och vägtrumman vid 18+08-18+19

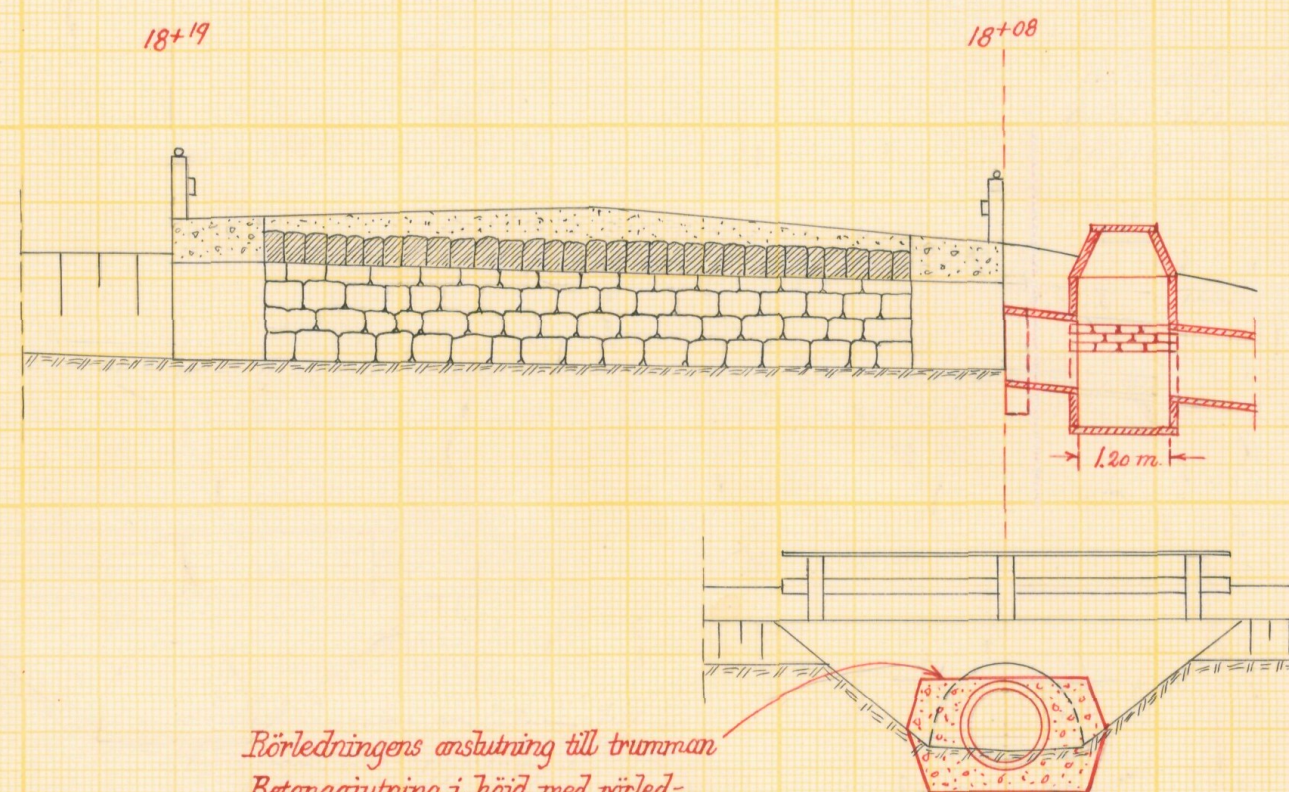

Tagit del  
Kristianstad den 23/1 1961  
Vägförvaltningen i Kristianstads län  
Enligt uppdrag  
*[Signature]*

Skala 1:100

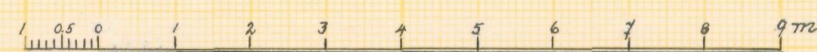

Förslag till Vanneberga skolbäckens dikningsföretag 1961  
i Vinslövs socken kommun av Kristianstads län  
upprättat år 1961 utan samband med syneförrättning enl. vattenlagen av  
*Klas Westling*  
Original Namn  
Kopia Titel  
Antal rikt. st. 3 LANTBRUKSSTYRELSEN LANTBRUKSRÄMMDENS ARB V Nr 569



**Akt nr:**

**11-L2-569**

Synehandlingar 569  
rörande

Vanneberga skolbäcks diknings-  
företag 1961

i Vinslövs socken  
av Kristianstads län.

L\*2 3\* 569

O R I G I N A L H A N D L I N G A R

rörande

torrläggning av mark inom Vanneberga n:ris 1,2,11,12 och 13  
i Vinslövs socken av Kristianstads län; upprättade åren  
1958-60 vid syneförrättning enligt vattenlagen av

Klas Westling


lantbruksingeniör.

---

Handlingarna innehålla förutom titelblad trettiofem (35) skriv-  
na och paginerade sidor + 2 tidningar samt åtföljas av plan-,  
profil- och sektionsritningar i 3 blad.

Ö V E R S I K T S K A R T A .

Skala 1:100.000.

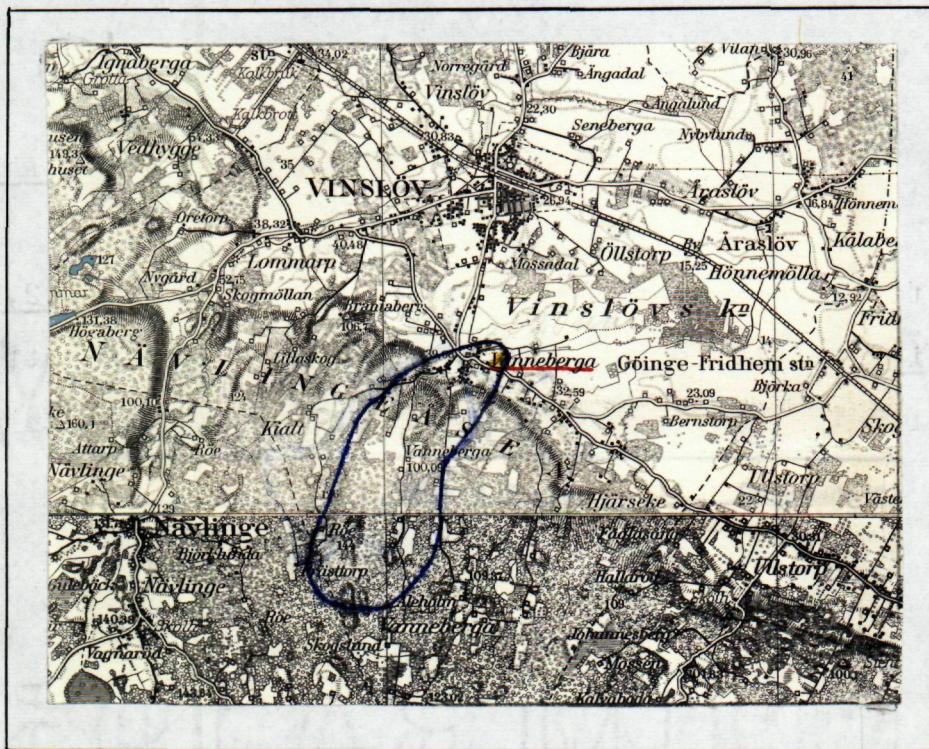

Generalstabsblad nr 9 (Hässleholm)

"

nr 5 (Lund).

7.  
Protokoll fört vid syneför-  
rättning enligt 10 kap. vattenla-  
gen rörande utförande av vatten-  
avlopp för torrläggning av mark  
inom Vanneberga n:ris 1,2,11,12  
och 13 i Vinslövs socken av Kris-  
tianstads län.

År 1958, maj 13, kl. 9.30 f.m. hos lantbr. Gunnar Jönsson i  
Vanneberga nr 1.

Närvarande:

undertecknad lantbruksingeniör, förrättningsman

skiftesgodemännen Anton Larsson i Vinslöv nr 12 och Ragnar Nick-  
lasson i Fjärlöv nr 8,

sökandena

Gunnar Jönsson i Vanneberga nr 1,

Tage Persson i " nr 1 och

Sture Wennerberg i " nr 2 ny ägare efter Bengta Wennerberg,

övriga sakägare eller ombud

P.G.Winsler i Vanneberga nr 11,

Arvid Rosengren i " nr 13,

Karl Göransson i " nr 1 och

Sten Hemborg i egenskap av ålderman i Vanneberga by.

#### § 1.

Det för förrättningsmannen utfärdade förordnandet upp-  
lästes.

#### § 2.

Beträffande jäv mot synemännen anmäldes ej jäv mot  
förrättningsmannen och skiftesgodemännen Anton Larsson. Mot skif-  
tesgodemännen Ragnar Nicklasson anfördes jäv av P.G.Winsler för  
den händelse några kostnader komme att påföras skoltomten i Vanne-  
berga, enär Nicklasson vore kommunalnämndsordförande och i dylikt

2.  
fall troligen hade att föra kommunens talan beträffande tomten.

§ 3.

Den efter verkställda förundersökningar upprättade profilritningen över det avloppsdike, om vars utförande fråga var, företeddes tillika med plankarta över den mark, som befunnits för sin torrläggning beroende av företagets utförande.

§ 4.

Sökandena yrkade, att avloppsdiket skulle upprentas till sådant djup och dimensioner, att trygghet mot översvämning härigenom bereddes deras marker. Av sökandena yrkade Gunnar Jönsson, att avloppet över hans ägor om möjligt skulle igenläggas med rör, men om detta ställde sig för dyrt önskade han öppet avlopp.

Arvid Rosengren meddelade, att han ansåg sig ej hava någon nytta av företagets utförande, och yrkade för den skull att han ej skulle påföras några kostnader i företaget. Avloppet över hans ägor var även stensatt, varför han skulle få stort intrång på grund av stora stenar i upplagen.

§ 5.

Beträffande ersättningar för intrång i samband med företagets utförande yrkades ersättning för intrång av jord- och stenuplagen. Av P.G.Winsler yrkades, att dessa skulle utköras i samband med företagets utförande ävensom att upplagen på hans fastighet skulle uppläggas på avloppets norra sida.

§ 6.

Beträffande ~~för~~ broar för över avloppet ledande vägar ansågo flertalet av de närvarande, att envar markägare borde utan ersättning ombygga bro å sina ägor, därest detta erfordrades för att den äskade torrläggningseffekten skulle uppkomma. P.G.Winsler yrkade dock, att därest bro eller trumma å hans ägor behövde ombyggas, detta skulle ske på torrlägningsintressenternas gemensamma bekostnad.

§ 7.

Synemännen meddelade, att de omedelbart ämnade påbörja för företagets utförande erforderliga värderingar m.m. Resultatet av dessa skulle jämte förslag till företagets utförande med kostnadsberäkning m.m. framläggas för intressenterna vid nytt sammanträde, vilket skulle hållas på ort och tid, som komme att kungöras i laga ordning.

Vanneberga pr VINSLÖV den 13 maj 1958.

*Klas Westling*

statens lantbruksingeniör.

Biträdande godemän:

*Gunnar Wicklasson* *Nils Rasmussen*

År 1961, februari 20, kl. 10 f.m. hos lantbr. Gunnar Jönsson i  
Vanneberga nr 1.

Närvarande:

förutnämnda synemän och nedannämnda sakägare

Gunnar Jönsson,

Tage Persson,

Sture Wennerberg,

P.G.Winsler,

Arvid Rösengren och

Karl Göransson.

§ 8.

Förrättningsmannen framlade ett förslag till företagets utförande. Enligt detta skulle avloppet igenläggas med rör över Jönssons och Perssons fastigheter samt rensas öppet över Rösengrens. Enligt förslaget beräknades kostnaden för arbetenas ut-

förande på detta sätt komma att betydligt överstiga den härigenom uppkommande båtnaden. På grund härav meddelade Tage Persson, att han icke önskade företagets utförande på detta sätt, varför han återkallade sin ansökning om företagets utförande, om arbetena skulle utföras på detta sätt. Särskild skrivelse härom upprättades.

Gunnar Jönsson meddelade, att han önskade få igenlägga avloppet över sina ägor med rör. Han yrkade därför, att ytterligare ett alternativ till torrläggning av hans fastighet skulle upprättas, och borde i detta förslag avloppet igenläggas med rör ovanför landsvägen vid 17+14, men avloppet upprepensas som öppet avlopp nedanför landsvägen.

#### § 9.

Jönsson, Tage Persson och Karl Göransson meddelade, att de upplät mark till avloppets utvidgning och till plats för jordupplag på sina ägor utan anspråk på ersättning, därest avloppet upprepensades öppet här. Likaså meddelade Tage Persson, att han var villig att själv ombestyrja och bekosta omläggning av vägtrumman å sina ägor, därest rören i den befintliga trumman fick användas. Rören i trumman hade en invändig diameter av 900 mm.

#### § 10.

Förrättningsmannen meddelade, att ytterligare ett alternativ till företagets utförande å sätt Gunnar Jönsson yrkat komme att upprättas. Nytt sammanträde med sakägarna komme därefter att hållas, vilket sammanträde skulle hållas på samma plats den 6 mars 1961 kl. 10 f.m., och skulle ytterligare kallelser till detta sammanträde ej utfärdas.

Vanneberga pr Vinslöv den 20 februari 1961.

*Klas Westling*

lantbruksingeniör.

Biträdande gode män:

*W. Persson* *Gunnar Jönsson*

5.  
År 1961, mars 6, kl. 10 f.m. ~~10 f.m.~~ hos lantbr. Gunnar Jönsson i  
Vanneberga nr 1.

Närvarande:

förutnämnda synemän och nedannämnda sakägare

Gunnar Jönsson,

Tage Persson,

P.G.Winsler och

Sture Wennerberg.

§ 11.

Det av förrättningsmannen upprättade förslaget med därtill hörande längder genomgicks med sakägarna, varjämte synemännens utlåtande angående företaget upplästes för delägarna.

§ 12.

Gunnar Jönsson yrkade, att i utlåtandet skulle intagas bestämmelse om, att förrättningen även skulle gälla, därest endast avloppet nedanför landsvägen vid 16+80 utfördes för närvarande. Jönsson hade därigenom möjlighet att vänta med igenläggning av avloppet över sina ägor tillsvidare. Enär han själv skulle betala igenläggningen här, ansåg han att hinder ej behövde möta mot intagning av en dylik bestämmelse i utlåtandet.

Med anledning härav gjordes av synemännen ett tillägg i utlåtandet, vilket tillägg framgår av utlåtandet.

§ 13.

Särskild arbetsstyrelse för företaget erfordrades ej.

Att emottaga och förvara till företaget hörande karta och handlingar uppdrogs åt lantbrukaren Gunnar Jönsson, adress Vanneberga nr 1 pr VINSLÖV.

§ 14.

Sammanställning över förrättningskostnaderna företeddes, och meddelade förrättningsmannen, att räkning å det arvode, som enligt lantbruksingeniörstaxan skulle inbetalas till stats-

verket, komme att tillsändas sakägarna från lantbruksnämnden i Kristianstad.

§ 15.

Sedan bestämmelserna angående besvär mot förrättningen enligt grunder i vattenlagen 11 kap. 85 § meddelats sakägarna, förklarades förrättningen avslutad.

Vanneberga pr Vinslöv den 6 mars 1961.

*Klas Westling.*

lantbruksingeniör, förrättningsman

Biträdande godemän:

*Ingemar Wikström* *Olav Larsson*

Lantbruksnämnden  
i Kristianstads län  
16 MRS 1955  
Dnr **AD 4/29**

M-21-55  
Ank. d. 15 MAR 1955  
till L. kansliet  
i Kristianstads län

Till hämnstyrelsen i Kristianstad

Härmed anhälsas värdsamt om  
föreskrifnen för statens lantbruksingenjör  
att verkställa synföreläggning och för  
anläggning av vattenrättigheter till  
Vannelunga by i Vinslöns socken.


Föreläggningen avser reglering av  
bächen genom fast. Vannelunga nr 1<sup>10</sup>, 1<sup>15</sup>, 1<sup>32</sup>  
2<sup>48</sup>, 2<sup>56</sup> m. fl. Samtliga om förutgått därmed  
torde fört an förutgången med  
säkerhet kunna angivas.

Vannelunga nr. Vinslöv den 14.3.1955.

Gunnar Jönsson  
äg. av Vannelunga 1<sup>10</sup>

Tage Persson  
äg. av Vannelunga 1<sup>15</sup>

Bengt Wennerberg  
äg. av Vannelunga 2<sup>48</sup>
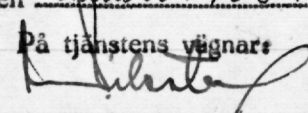
|   |
|---|
| <b>RESOLUTION.</b>                                                                                           |
| Översändes till <u>lantbruksnämnden</u><br><u>i Län</u>                                                      |
| med anhängan om yttrande i ärendet.                                                                          |
| Remissakten återförväntas.                                                                                   |
| Kristianstad i landskansliet                                                                                 |
| den <u>15 Mars 1955</u> .                                                                                    |
| På tjänstens vägnar:<br> |

89/8.  
/55

LÄNSSTYRELSEN  
I  
KRISTIANSTADS LÄN  
LANDSKANSLIET

Till Statens lantbruksingeniör Klas Westling, Kristianstad.

Jämlikt 10 kap. 33 § vattenlagen finner länsstyrelsen på  
därom av Gunnar Jönsson, Vanneberga 1<sup>10</sup>, Vinslöv, m.fl. gjord  
ansökan skäligt förordna Eder att i enlighet med föreskrifterna  
i nämnda lag, därest laga hinder ej möter, verkställa syneför-  
rättning i och för torrläggning av vattensjuka marker till  
Vanneberga by i Vinslövs socken och kommun.

Kristianstad i landskansliet den 28 april 1955.

cor/4,3

På länsstyrelsens vägnar:

  
T. Allard

  
H. Wikström

IIIM 21 55.  
Nr 1108. ✓

7

Till Lantbruksingeniör K. Westling.

På ansökning av Gunnar Jönsson, Tage Persson och dåvarande ägaren till fastigheterna Vanneberga 2<sup>48</sup> och 2<sup>56</sup> i Vinslövs socken av Kristianstads län har länsstyrelsen i länet förordnat Eder att handlägga syneförrättning rörande utförande av vattenavlopp för torrläggning av mark inom Vanneberga by.

Undertecknad, nuvarande ägare till fastigheterna 2<sup>48</sup> och 2<sup>56</sup>, får härmed vördsamt meddela, att jag för min del icke önskar företagets utförande. Då torrläggning av Jönssons och Perssons mark kan ske utan att avloppet över min fastighet uppgräves, får jag anhålla att få återkalla dikningsansökningen för fastigheten.

Vanneberga pr Vinslöv den 21 mars 1960.

*Tage Persson*

Till Lantbruksingeniör Klas Westling,

Vid sammanträde denna dag har synemännen framlagt ett förslag till utförande av ett dikningsföretag, benämnt Vanneberga skolbäcks dikningsföretag 1961. Enligt det upprättade förslaget med tillhörande värderingar skulle kostnaderna för företagets utförande komma att betydligt överstiga den genom arbetenas utförande uppkommande båtnaden.

På grund härav får undertecknad, ägare till fastigheten Vanneberga 1<sup>15</sup>, återkalla min ansökning angående förrättningen på sätt, som är medgivet i vattenlagen 10 kap. 48 §.

Vanneberga pr VINSLÖV den 20 febr. 1961.

*Tage Persson*

///  
Lantbruksingenjörens kungörelse rörande syne-  
förrättning den 13 maj 1958 kl. 9.30 f.m.  
inom Vanneberga n:ris 1,2,11,12 och 13 i  
Vinslövs socken av Kristianstads län.

K U N G Ö R E L S E .

Syneförrättning enl. vattenlagen rörande torrläggning  
av mark inom Vanneberga n:ris 1,2,11,12 och 13 i Vinslövs socken  
av Kristianstads län, vilket företag även angår samfälld mark  
inom Vanneberga by samt allmän väg inom torrläggningssområdet,  
kommer att handläggas vid sammanträde hos lantbr. Gunnar Jönsson  
i Vanneberga nr 1 den 13 maj 1958 kl. 9.30 f.m., då sakägare ha-  
va att tillstädeskomma för utförande av sin talan.

Kristianstad den 22 april 1958.

*Klas Westling*

statens lantbruksingenjör.

Anslaget i laga ordning

i Vinslövs Nöjninge församling

den 22/4 1958

*G. Jönsson*  
Gunnar Jönsson, lantbrukare, Vinslövs socken

Avsänd till pastorsämbetet i Vinslövs socken den 22 april 1958.

12.

Lantbruksingenjörens kungörelse rörande syne-  
förrättning den 20 febr. 1961 kl. 10 f.m.  
inom Vanneberga n:ris 1,2,11,12 och 13 i Vinslövs  
socken av Kristianstads län.

K U N G Ö R E L S E .

Syneförrättningen enl. vattenlagen rörande torrläggning  
av mark inom Vanneberga n:ris 1,2,11,12 och 13 i Vinslövs socken  
av Kristianstads län kommer att handläggas vid nytt sammanträde  
hos lantbr. Gunnar Jönsson i Vanneberga nr 1 den 20 febr. 1961  
kl. 10 f.m., då bl.a. styrelseval kommer att förrättas.

Kristianstad den 25 januari 1961.

*Klas Westling*  
lantbruksingenjör.

Anslags - och ordning

I Vinslövs nämndliga förtroende

den 19/1 1961  
*G. Hedström*  
Lantbrukare i Vinslövs nämndliga förtroende

Avsänd till pastorsämbetet i Vinslövs socken den 25 jan. 1961.

F Ö R T E C K N I N G

över delägare i det avdikningsföretag, som avser torrläggning av mark inom Vanneberga n:ris 1,2,11,12 och 13 i Vinslövs socken av Kristianstads län, vilka jämlikt vattenlagen 10 kap. 8 och 40 §§ underrättats angående sammanträdet den 13 maj 1958 kl. 9.30 f.m.

- |                                             |                   |               |
|---------------------------------------------|-------------------|---------------|
| 1. Lantbr. Gunnar Jönsson,                  | Vanneberga nr 1,  | VINSLÖV.      |
| 2. Fru Bengta Wennerberg,                   | " nr 2,           | "             |
| 3. Lantbr. Tage Persson,                    | " nr 1,           | "             |
| 4. Fil.d:r P.G.Winsler,                     | Vanneberga,       | "             |
| 5. Kristianstads läns hushållningssällskap, |                   | KRISTIANSTAD. |
| 6. Herr Stig Cederberg,                     | Vanneberga nr 11, | VINSLÖV.      |
| 7. Lantbr. Arvid Rosengren,                 | " nr 13,          | "             |
| 8. Smedm. Karl Göransson,                   | " nr 1,           | "             |
| 9. Äldermannen i Vanneberga by:             |                   |               |
| Lantbr. Torsten Rönn,                       | Vanneberga,       | "             |
| 10. Vägförvaltningen i Kristianstads län,   |                   | KRISTIANSTAD. |

Att underrättelser avsänts till förestående sakägare med posten den 22 april 1958, intygas.

I tjänsten:

*Klas Westling*

# U T L Å T A N D E

angående utförande av vattenavlopp för torrläggning av mark inom Vanneberga n:ris 1,2,11,12 och 13 i Vinslövs socken av Kristianstads län avgivet av synemännen vid syneförrättning enligt 10 kap. vattenlagen åren 1958-60.

## Avdikningsområdets belägenhet m.m.

Företaget, vars ändamål är att söka erhålla bättre torrlägnings- och bruksmöjligheter för uteslutande redan odlad jord, är att hänföra till dikning. Det är beläget å Helgeåns nederbördsområde nr 88. Mot företagets utförande på sätt i detta utlåtande närmare finnes angivet möter enligt synemännens förmenande icke något laga hinder.

## Sökande och företagets planläggning.

Sökande till förrättningen äro

|                   |                                                                         |
|-------------------|-------------------------------------------------------------------------|
| Gunnar Jönsson    | såsom ägare till fast. Vanneberga 1 <sup>10</sup> och 12 <sup>2</sup> , |
| Tage Persson      | " " " " " 1 <sup>15</sup> och                                           |
| Bengta Wennerberg | " " " " " 2 <sup>48</sup> och 2 <sup>56</sup>                           |

(sistnämnda fastigheter ägas numera av Sture Wennerberg).

I skrivelse till förrättningsmannen dagtecknad den 21 mars 1960 har Sture Wennerberg återkallat ansökningsen om dikningen, evad densamma avsåg torrläggning av marken å fastigheten Vanneberga 2<sup>48</sup>, 2<sup>56</sup>. Wennerbergs skrivelse finnes fogad till övriga handlingar rörande förrättningen. Något hinder att låta torrläggning av Wennerbergs fastighet utgå ur förslaget synes ej möta, enär Jönssons och Perssons fastigheter kan torrläggas oberoende av Wennerbergs.

Vid det sammanträde rörande förrättningen, som hölls den 20 februari 1961, hade förslag till företagets utförande upprättats. Enligt detta förslag skulle avloppet igenläggas med rör över Jönssons och Perssons fastigheter, och nödig rensning av

avloppet utföras nedanför Perssons fastighet på en fastighet tillhörig Arvid Rosengren. Enär kostnaderna för arbetenas utförande enligt förslaget kunde beräknas komma att väsentligt överskrida båtnaden, meddelade Tage Persson vid detta sammanträde, att han ej önskade arbetenas utförande på detta sätt, utan att han önskade draga sig tillbaka som sökande, varom särskild skrivelse upprättades och närmare redogörelse finnes införd i paragraf 8 av förrättningsprotokollet. Det vid sammanträdet den 20 februari 1961 framlagda förslaget är i handlingarna betecknat alternativ I.

Ävenledes av paragraf 8 i förrättningsprotokollet framgår, att Gunnar Jönsson, sedan Tage Persson återkallat sin dikningsansökning, yrkat, att avloppet å Jönssons ägor skulle igenläggas med rör ovanför landsvägen vid 17+14, och att avloppet nedanför landsvägen skulle upprensas med hänsyn härtill. På grund härav har ett förslag till företagets utförande på detta sätt även upprättats, och är företagets utförande på detta sätt i handlingarna betecknat alternativ II. På grund av Jönssons yrkande vid förrättningen finna synemännen alltså skäligt bestämma, att företaget skall utföras enligt i alternativ II lämnade bestämmelser.

Enligt paragraf 2 i förrättningsprotokollet har ifrågasatts, om några kostnader skulle påföras skoltomten i Vanneberga. Synemännen hava ansett, att skoltomten ej kan vinna någon båtnad av avloppets igenläggning med rör, varför någon delaktighet i kostnaderna ej påförts nämnda tomt. Genom att delaktighet ej påförts tomten förfaller den enligt paragraf 2 ifrågasatta jävsinvändningen mot den ene av skiftesgodemännen.

#### Plankarta och profilritning.

Över den avloppssträcka, om vars utförande fråga nu är, äro dels profil- och sektionsritningar uppgjorda utvisande lut-

ningsförhållandena och avloppets beskaffenhet i övrigt, och dels plankarta upprättad utvisande den mark, som med nu befintligt avlopp ej kan torrläggas till 1.2 meters djup. Begränsningskurvan för den vattensjuka marken har lagts 1.4 meter över ordinärt sommarvattenstånd i avloppet, men har vid bestämmande av begränsningskurvan jämväl nödig hänsyn till markens avfall mot avloppet tagits.

Båtnadsuppskattning.

Jämlikt bestämmelserna i vattenlagen 7 kap. 22 § och 10 kap. 60 § hava synemännen uppskattat den mark, som ansetts beroende av företagets utförande, och har därvid uppskattning skett av marken såväl i dess skick före företaget som ock i det skick, vari den antages komma efter företagets fullbordan, och framgå såväl de å de särskilda ägofigurerna som de å de olika fastigheterna belöpande andelarna av den särskilda längd, som finnes bilagd detta utlåtande. Enligt denna längd, utgör för alternativ I markens värde före företaget 8.524 kronor och efter företaget 14.730 kronor, vadan för detta alternativ värdet av båtnaden genom arbetenas utförande av synemännen uppskattats till 6.206 kronor. För alternativ II utgöra ifrågavarande värden 5.564 kronor, 9.160 kronor och 3.596 kronor respektive.

Båtnaden utgöres av såväl alstringsbåtnad som brukningsbåtnad, och framgår värdet av de båda slagen av båtnad av nyssnämnda värderingslängd. Vid uppskattning av alstringsbåtnaden har hänsyn tagits till såväl jordens naturliga godhet som markens höjdläge m.m., och har för bestämmande av höjdlägets inverkan på jordvärdena särskild gradtabell upprättats. Beträffande sättet för uppskattning av brukningsbåtnaden framgår detta direkt av värderingslängden.

#### Nederbördsområde och dimensionering.

För att den beräknade jordförbättringen skall uppkomma måste dikningsarbetet utföras i överensstämmelse med förslaget, som är upprättat med hänsyn till framrinnande vattenmängd, markens lutningsförhållande m.m.

Nederbördsområdet har bestämts med ledning av rikets allmänna kartverks ekonomiska kartor över trakten och synes utgöra omkring 515 hektar. Enär nederbördsområdet är beläget på Linderödsåsens sluttningar, är avrinningen vid flöden ganska häftig. Avrinningen har därför ansetts böra beräknas till 2.5 sekl/ha vid dylika tillfällen, vilket för hela nederbördsområdet motsvarar en avrinning av 1.285 sekundliter. Med hänsyn till denna avrinningsmängd har alltså avloppsledningen i företaget dimensionerats.

För övrigt hänvisas till plankarta, profil- och sektionsritningar jämte kostnadsförslag.

Fixpunkterna i företaget äro lagligen skyddade och få alltså ej övertäckas eller förstöras. Önskar jordägare borttaga fixpunkt, bör han hos lantbruksnämnden i länet begära avvägning av ny fixpunkt. Kostnaden för utsättande av ny fixpunkt gäldas av dikningsföretaget. Fixpunkternas läge i plan framgår av plankartan, deras höjdläge och utseende av påskrift å profilritningen.

#### Ersättningar.

Av paragraf 9 i förrättningsprotokollet framgår, att samtliga sakägare inom alternativ II förklarat sig utan anspråk på ersättning upplåta mark såväl till avloppets utvidgning som till plats för jord- och stenupplag. Med anledning härav finnes ej skäl föreskriva, att ersättning skall gäldas för dylikt intrång.

Vid framtida rensningar av vattenavloppet skola några er-

sättningar för intrång ej utgå, men skola rensningarna om möjligt företagas å tid, då skada å växande gröda ej göres.

Broar och trummor.

Avloppet skall enligt alternativ II igenläggas med rör ovanför landsvägstrumman vid 16+80-17+14, varigenom vägförvaltningen i länet beröres av företagets utförande. Förslag till anslutning mellan rörledningen och landsvägstrumman har upprättats som av förslagsritningarna framgår. Då förslaget alltså som nämnts angår vägförvaltningen i länet, har förrättningsmannen på grund av bestämmelserna i vattenlagen 10 kap. 52 § insänt dikningsförslaget till vägförvaltningen i länet för yttrande, och har vederbörande granskningsförrättare å anslutningsförslaget gjort påteckning om, att vägförvaltningen tagit del av förslaget.

Bottenläget i den befintliga rörtrumman genom landsvägen ligger betydligt djupare än botten i det öppna avloppet nedanför och ovanför trumman. På grund härav är trumman genom vägen mycket igenslammad, som av ritningarna framgår. Avloppet genom trumman behöver därför rensas till botten i trumman, innan den projekterade rörledningen ovanför trumman kan anslutas till denna. Kostnaden för denna rensning finna synemännen skäligt bestämma böra bekostas av vägförvaltningen i länet inom tid, som framgår av bestämmelser under "arbetsföreskrifter" nedan.

I företagets övre del vid B skall anslutning utföras mellan vägtrumman här och rörledningen, och har förslag till denna anslutning även upprättats, som av förslagsritningarna framgår.

På grund av åtagande enligt paragraf 9 i förrättningsprotokollet skall ägaren till fastigheten Vanneberga 1<sup>15</sup> ombestyras och bekosta omläggningen av vägtrumman å hans ägor vid 16+46, varvid rören i den befintliga bron, som enligt uppgift hava en

invändig diameter av 900 mm, må användas. Omläggningen skall ske i samband med schaktningsarbetena nedanför landsvägstrumman.

#### Kostnadsfördelning.

Företaget skall som nämnts utföras i enlighet med i alternativ II meddelade bestämmelser. Någon anledning till avdelningsbildning inom företaget för jämkning av kostnaderna mellan fastigheterna i detsamma enligt grunder i vattenlagen 7 kap. 24 § föreligger ej. I kostnaderna för arbetena inom företaget skola därför ägarna till marken deltaga i förhållande till båtnadsvärdet av denna mark enligt ovan åberopade, utlåtandet vidfogade värderingslängd, dock med iakttagande av bestämmelserna i vattenlagen 7 kap. 27 § och 10 kap. 80 §.

I kostnadsfördelningslängden för företaget finnes med iakttagande av ovanstående grunder angivet vars och ens delaktighet i förbättringsvärde och procenttal, samt den kostnad, som enligt det upprättade kostnadsförslaget åligger varje delägare.

Med anledning av att ägaren till fastigheterna Vanneberga 2<sup>48</sup> och 2<sup>56</sup> ursprungligen var sökande till förrättningen, har viss kartläggning och avvägning utförts genom och nedanför dessa fastigheter. Av denna anledning finna synemännen skäligt bestämma, att av förrättningskostnaderna skola 50 kronor gäldas av ägaren till fastigheterna 2<sup>48</sup> och 2<sup>56</sup>. För fastigheten Vanneberga 1<sup>15</sup> gäller, att alternativ I har upprättats med hänsyn till, att även denna fastighet skulle torrläggas genom företagets utförande. Med hänsyn till det förrättningsarvode m.m. som skulle utgått, därest endast torrlägningsförslag utarbetats enligt alternativ I finna synemännen skäligt bestämma, att av förrättningskostnaderna 200 kronor skola gäldas av ägaren till fastigheten

Vanneberga 1<sup>15</sup>. Resterande förrättningskostnader finna synemännen skäligt bestämma skola påföras sakägarna i det nu projekterade företaget efter samma grund, som förut angivits för anläggningskostnadernas fördelning. Beträffande gäldandet av förrättningskostnaderna skall i övrigt iakttagas bestämmelserna i vattenlagen 10 kap. 79 och 80 §§.

#### Framtida underhåll.

Kostnaderna för företagets underhåll bestridas av sakägarna i detsamma efter de procenttal, som i kostnadsfördelningslängden angivits för anläggningskostnadernas fördelning. Kostnad för rensningsåtgärd, som föranletts av enskild sakägares åverkan eller försummelse, uttages dock av denne.

#### Domstolsavgift.

Enär avgift enligt bestämmelserna i vattenlagen 11 kap. 95 § ej skulle uppgå till 50 kronor, skall dylik avgift ej utgå.

#### Verkställighet.

Innan arbetet får påbörjas, skall denna syneförrättning hava vunnit laga kraft.

#### Arbetsstyrelse.

Särskild arbetsstyrelse för företaget erfordras ej.

Till företaget hörande kartor och handlingar skola förvaras av därtill särskilt utsedd person och av denne hållas tillgängliga för envar, som vill taga del av desamma eller göra avskrifter eller anteckningar.

#### Arbetsföreskrifter.

Med avseende å företaget stadga synemännen i övrigt jämlikt vattenlagen 10 kap. 62 § :

att företaget skall benämnas Vanneberga skolbäcks dikningsföretag 1961,

att arbetet skall vara fullbordat före utgången av år 1965, landsvägstrumman vid 16+80-17+14 bör dock vara rensad inom en månad efter det arbetena nedanför trumman anmälts färdiga till vägförvaltningen i länet,

att arbetena böra kontrolleras och avsynas av person med befogenhet att avsyna statsunderstödda vattenavlednings- och dikingningsföretag inom länet, och skall arbetet anses lagligen avslutat, då godkännande avsyningsbevis lämnats av denne.

att arbetet skall utföras i överensstämmelse med förslaget, dock att mindre ändringar, som under arbetets utförande kunna visa sig lämpliga beträffande dikes läge och annat, som ej inverkar minskande på torrläggningens djup eller på avrinningen, och varom berörda sakägare äro eniga, må efter hörande av kontrollanten och med hans skriftliga medgivande företagas,

att beträffande i alternativ II ingående öppen dikessträcka jord och sten skola läggas minst en meter från den nya dikeskanten och med en lutning mot denna ej brantare än 1:1,

att cementrören skola gjutas av svensk cement, att de skola godkännas av kontrollanten, innan de nedläggas, och att deras läge skall kontrolleras av kontrollanten, innan de får höljjas,

att vid igenfyllningen av det öppna avloppet sten ej får läggas ovanpå rörledningen utan vid sidan av denna,

att den, som åtagit sig arbetet, ej må erhålla slutlikvid, förrän arbetet i sin helhet godkänts av kontrollanten samt

att rensning av brunnar skall ske minst två gånger årligen och så ofta behov därav föreligger.

#### Besvärshänvisning.

Är någon missnöjd med åtgärd eller beslut under denna syneförrättning eller med detta synemännens utlåtande ingive inom

sextio dagar från nedanstående dag sina till Söderbygdens vattendomstol i Växiö ställda besvär. I besvären skola fullständigt upptagas klagandens alla påståenden och skälen därför, och skola vid besvären fogas de handlingar, klaganden vill åberopa till stöd för ändringssökandet. Besvären skola ingivas i tre exemplar.

Vanneberga pr VINSLÖV den 6 mars 1961.

*Klas Westling, ~~Per~~ Gunnar Jönsson Nicklasson*

Tillägg.

Skulle sökanden Gunnar Jönsson önska, att endast öppna avloppet nedanför landsvägen vid 16+80 skall utföras tillsvidare, skall han äga rätt härtill, och skall då vad i kostnadsfördelningslängden finnes angivet beträffande andelstal och begränsning av delaktigheten även gälla. Ävenledes skall gälla bestämmelserna i utlåtandet under rubriken "ersättningar", broar och trummor", "framtida underhåll" och "arbetsföreskrifter".

I dylikt fall bortfaller givetvis all delaktighet för fastigheten litt Ak i kostnaderna för avloppet ovanför landsvägen.

Vanneberga som ovan

*Klas Westling, ~~Per~~ Gunnar Jönsson Nicklasson*

## VÄRDERINGSLÄNGD

| Ägo,<br>figur-<br>nr | Förbättrad mark |   |       |   | Värde före torrläggning |             | Värde efter torrläggning |             | B e t n a d |             |
|----------------------|-----------------|---|-------|---|-------------------------|-------------|--------------------------|-------------|-------------|-------------|
|                      | åker, tomt      |   | annan |   | pr ha                   | pr ägofigur | pr ha                    | pr ägofigur | pr ha       | pr ägofigur |
|                      | ha              | a | ha    | a | kronor                  | kronor      | kronor                   | kronor      | kronor      | kronor      |
| 1                    |                 |   |       |   |                         |             |                          |             |             |             |
| 2                    |                 |   |       |   |                         |             |                          |             |             |             |
Arealluträkningen och värderingslängd

hll

Vannoberga skolbäckes dikeanläggning 1961

Vinslövs socken av Kristianstads län

Alternativ I.

## Fastighet och ägare

Ägobeskrivning m. m.

A: 102/1152 mtl Vannaberga 1<sup>15</sup> Tage Persson

åker, mylla på sand &amp; grus

-11-

-11-

Brukningen på grund uppkommer för fastigheten genom igentäggning  
på grund beräknas till 89 meter à 10<sup>te</sup>/meter.SummaA: avst. Vannaberga 1<sup>23</sup> Karl Gjöransson

Innt

ängsmark

SummaA: 38/512 mtl Vannaberga 1<sup>10</sup> Gunnar Jönsson

åker, mylla på sand &amp; grus

-11-

-11-

-11-

-11-

Brukningen på grund uppkommer för fastigheten genom igentäggning  
på grund beräknas till 94 meter à 10<sup>te</sup>/meter.SummaSammandragA: 102/1152 mtl Vannaberga 1<sup>15</sup> Tage PerssonA: avst. -11- 1<sup>23</sup> Karl GjöranssonA: 38/512 mtl -11- 1<sup>10</sup> Gunnar JönssonSumma

## VÄRDERINGSLÄNGD

| Ägo-<br>figur-<br>nr | Förbättrad mark                                       |      |       |   | Värde före torrläggning |             | Värde efter torrläggning |             | B å t n a d |              |
|----------------------|-------------------------------------------------------|------|-------|---|-------------------------|-------------|--------------------------|-------------|-------------|--------------|
|                      | åker, tomt                                            |      | annan |   | pr ha                   | pr ägofigur | pr ha                    | pr ägofigur | pr ha       | pr ägofigur  |
|                      | ha                                                    | a    | ha    | a | kronor                  | kronor      | kronor                   | kronor      | kronor      | kronor       |
| 1                    |                                                       |      |       |   |                         |             |                          |             |             |              |
| 2                    | 1                                                     | 38   |       |   | 2.800                   | 1064        | 4.000                    | 1520        | 1.200       | 456          |
| 3                    | 2                                                     | 79   |       |   | 2.400                   | 1896        | 4.000                    | 3160        | 1.600       | 1264         |
| 4                    | av dikensfräckan 15+61-16+50 Värdet av denna          |      |       |   |                         |             |                          |             |             |              |
| 5                    |                                                       |      |       |   |                         |             |                          | 890         |             | 890-         |
| 6                    |                                                       | 1 17 |       |   |                         | 2960        |                          | 5570        |             | 2610         |
| 7                    |                                                       |      |       |   |                         |             |                          |             |             |              |
| 8                    |                                                       |      |       |   |                         |             |                          |             |             |              |
| 9                    | 3                                                     | 17   |       |   | 8.000                   | 1360        | 10.000                   | 1700        | 2.000       | 340          |
| 10                   | 4                                                     |      | 03    |   | 2.800                   | 84          | 4.000                    | 120         | 1.200       | 36           |
| 11                   |                                                       | 17   | 03    |   |                         | 1444        |                          | 1820        |             | 376          |
| 12                   |                                                       |      |       |   |                         |             |                          |             |             |              |
| 13                   |                                                       |      |       |   |                         |             |                          |             |             |              |
| 14                   | 5                                                     | 90   |       |   | 2.400                   | 2160        | 4.000                    | 3600        | 1.600       | 1440         |
| 15                   | 6                                                     | 35   |       |   | 2.800                   | 980         | 4.000                    | 1400        | 1.200       | 420          |
| 16                   | 7                                                     | 35   |       |   | 2.800                   | 980         | 4.000                    | 1400        | 1.200       | 420          |
| 17                   | av dikensfräckan 17+14-18+08 Värdet av denna          |      |       |   |                         |             |                          |             |             |              |
| 18                   |                                                       |      |       |   |                         |             |                          | 940         |             | 940          |
| 19                   |                                                       | 1 60 |       |   |                         | 4120        |                          | 7340        |             | 3220         |
| 20                   |                                                       |      |       |   |                         |             |                          |             |             |              |
| 21                   |                                                       |      |       |   |                         |             |                          |             |             |              |
| 22                   |                                                       | 1 17 |       |   |                         | 2960        |                          | 5570        |             | 2610         |
| 23                   |                                                       | 17   | 03    |   |                         | 1444        |                          | 1820        |             | 376          |
| 24                   |                                                       | 1 60 |       |   |                         | 4120        |                          | 7340        |             | 3220         |
| 25                   |                                                       | 2 94 | 03    |   |                         | 8524        |                          | 14730       |             | 6206         |
| 26                   |                                                       |      |       |   |                         |             |                          |             |             | 1990<br>4526 |
| 27                   | Stannoberga jms Vinslov den 20 feb. 1961.             |      |       |   |                         |             |                          |             |             |              |
| 28                   | Klas Westling. <del>Wass Lunn</del> Ingemar Mellasson |      |       |   |                         |             |                          |             |             |              |
| 29                   |                                                       |      |       |   |                         |             |                          |             |             |              |
| 30                   |                                                       |      |       |   |                         |             |                          |             |             |              |

Fastighet och ägare

Ägobeskrivning m. m.

1

2

3

4

5

6

7

8

9

10

11

12

13

14

15

16

17

18

19

20

21

22

23

24

25

26

27

28

29

30

## VÄRDERINGSLÄNGD

| Fastighet och ägare<br>Ägobeskrivning   | Ägo-<br>figur-<br>nr | Förbättrad mark      |                 | Värde pr ha    |                 | Båtnad          |                       |
|---|----------------------|----------------------|-----------------|----------------|-----------------|-----------------|-----------------------|
|   |                      | åker, tomt<br>hektar | annan<br>hektar | före<br>kronor | efter<br>kronor | pr ha<br>kronor | pr ägofigur<br>kronor |
| till <u>Vanneberga skolbäckes dikningsföretag 1961</u>   |                      |                      |                 |                |                 |                 |                       |
| i Vinslövs socken av Kristianstads län.   |                      |                      |                 |                |                 |                 |                       |
| <u>Alternativ I.</u>   |                      |                      |                 |                |                 |                 |                       |
| <u>A1 102/1152 mtl Vanneberga 1<sup>15</sup>.</u>   |                      |                      |                 |                |                 |                 |                       |
| <u>Tage Persson.</u>   |                      |                      |                 |                |                 |                 |                       |
| åker, mylla på sand o grus   | 1                    | 0.38                 |                 | 2800           | 4000            | 1200            | 456                   |
| " , -"-   | 2                    | 0.79                 |                 | 2400           | 4000            | 1600            | 1.264                 |
| Brukningsbåtnad uppkommer för fastigheten genom igenläggning av dikessträckan 15+61-16+50. Värdet av denna båtnad beräknas till 89 meter å 10:- kr/meter = |                      |                      |                 |                |                 |                 | 890                   |
| Summa   |                      | 1.17                 |                 |                |                 |                 | 2.610                 |
| <u>Ak avst. Vanneberga 1<sup>23</sup>.</u>   |                      |                      |                 |                |                 |                 |                       |
| <u>Karl Göransson.</u>   |                      |                      |                 |                |                 |                 |                       |
| tomt   | 3                    | 0.17                 |                 | 8000           | 10000           | 2000            | 340                   |
| ängsmark   | 4                    |                      | 0.03            | 2800           | 4000            | 1200            | 36                    |
| Summa   |                      | 0.17                 | 0.03            |                |                 |                 | 376                   |
| <u>A1 38/512 mtl Vanneberga 1<sup>10</sup>.</u>   |                      |                      |                 |                |                 |                 |                       |
| <u>Gunnar Jönsson.</u>   |                      |                      |                 |                |                 |                 |                       |
| åker, mylla på sand o grus   | 5                    | 0.90                 |                 | 2400           | 4000            | 1600            | 1.440                 |
| " , -"-   | 6                    | 0.35                 |                 | 2800           | 4000            | 1200            | 420                   |
| " , -"-   | 7                    | 0.35                 |                 | 2800           | 4000            | 1200            | 420                   |
| Brukningsbåtnad uppkommer för fastigheten genom igenläggning av dikessträckan 17+14-18+08. Värdet av denna båtnad beräknas till 94 meter å 10:- kr/meter = |                      |                      |                 |                |                 |                 | 940                   |
| Summa   |                      | 1.60                 |                 |                |                 |                 | 3.220                 |
| <u>SAMMANDRAG.</u>   |                      |                      |                 |                |                 |                 |                       |
| <u>A1 102/1152 mtl Vanneberga 1<sup>15</sup>.</u>   |                      |                      |                 |                |                 |                 |                       |
| <u>Tage Persson</u>   |                      |                      |                 |                |                 |                 |                       |
|   |                      | 1.17                 |                 |                |                 |                 | 2.610                 |
| <u>Ak avst. Vanneberga 1<sup>23</sup>.</u>   |                      |                      |                 |                |                 |                 |                       |
| <u>Karl Göransson</u>   |                      |                      |                 |                |                 |                 |                       |
|   |                      | 0.17                 | 0.03            |                |                 |                 | 376                   |
| Överföres   |                      |                      |                 |                |                 |                 |                       |
|   |                      | 1.34                 | 0.03            |                |                 |                 | 2.986                 |



| Läge                                                                                                | Längd<br>m | Arbete, material e. d.                                                                           | Antal              | å-pris<br>kr. | Kostnad<br>kronor | Summa<br>kronor |
|---|------------|--------------------------------------------------------------------------------------------------|--------------------|---------------|-------------------|-----------------|
| till <u>Vanneberga skolbäcks dikningsföretag 1961</u>                                               |            |                                                                                                  |                    |               |                   |                 |
| i Vinslövs socken av Kristianstads län.                                                             |            |                                                                                                  |                    |               |                   |                 |
| 15+00-18+08                                                                                         | 308        | <u>Dikessträckan A-B.</u>                                                                        |                    |               |                   |                 |
| 15+00-15+61                                                                                         | 61         | Schaktning av grus och sten                                                                      |                    |               |                   |                 |
|   |            | för öppet dike                                                                                   | m <sup>3</sup> 200 | 3.50          | 700               |                 |
| 15+61-16+80 }<br>17+14-18+08 }                                                                      | 213        | 800 mm betongrör                                                                                 | lm 213             | 35:-          | 7.455             |                 |
| 15+61-16+80 }<br>17+14-18+08 }                                                                      | 213        | Schaktning för täckt ledning, rörens läggning dikesjordens återfyllning                          |                    |               |                   |                 |
|   |            | m.m.                                                                                             | lm 213             | 7:-           | 1.491             |                 |
| 15+61                                                                                               |            | Dikesöga enl. ritning                                                                            | st 1               | 150:-         | 150               |                 |
| 16+80, 17+14 }<br>18+08 }                                                                           |            | Intagningsbrunnar jämte anslutning mellan brunn och trummor medelst rör och gjutning enl. ritn.  | st 3               | 300:-         | 900               |                 |
| 15-15+61                                                                                            | 61         | Borttransport av schaktningssmassorna i samband med företagets utförande                         | m <sup>3</sup> 200 | 3:-           | 600               |                 |
| 16+80-17+14                                                                                         | 34         | Landsvägstrummans rensning utföres och bekostas av vägförvaltningen i länet och medräknas ej här |                    |               | -                 | 11.296:-        |
|   |            | För oförutsedda fall, arbetets tillsyn m.m. tilläggas och utföres                                |                    |               |                   | 1.104:-         |
| Vid igenfyllning av det öppna diket får sten ej läggas ovanpå rörledningen utan vid sidan av denna. |            |                                                                                                  |                    |               | Kronor            | 12.400:-        |
| Vanneberga pr VINSLÖV den 10 februari 1961.                                                         |            |                                                                                                  |                    |               |                   |                 |
| <i>Klas Westling</i>                                                                                |            |                                                                                                  |                    |               |                   |                 |
| lantbruksingenjör.                                                                                  |            |                                                                                                  |                    |               |                   |                 |

| Läge | Längd<br>m | Arbete, material e. d. | Antal | å-pris<br>kr. | Kostnad<br>kronor | Summa<br>kronor |
|------|------------|------------------------|-------|---------------|-------------------|-----------------|
|      |            |                        |       |               |                   |                 |

VÄRDERINGSLÄNGD

| Ägo-<br>figur-<br>nr | Förbättrad mark |   |       |   | Värde före torrläggning |             | Värde efter torrläggning |             | B å t n a d |             |
|----------------------|-----------------|---|-------|---|-------------------------|-------------|--------------------------|-------------|-------------|-------------|
|                      | åker, tomt      |   | annan |   | pr ha                   | pr ägofigur | pr ha                    | pr ägofigur | pr ha       | pr ägofigur |
|                      | ha              | a | ha    | a | kronor                  | kronor      | kronor                   | kronor      | kronor      | kronor      |
| 1                    |                 |   |       |   |                         |             |                          |             |             |             |
| 2                    |                 |   |       |   |                         |             |                          |             |             |             |
Avslutnings- och värderingslängd  
till

Varnstunga storbäckens dikeinrättning 1961  
i

Vinsten sedda av Kristianstads län.

Alternativ II

Fastighet och ägare

Ägobeskrivning m. m.

Alt. art. Varnetunga 1<sup>23</sup> Carl Göransson

tomt  
ängsmark

Summa

Alt. 38/512 mkl Varnetunga 1<sup>10</sup> Gunnar Jönsson

åker, mylla på sand o grus

- 4 -

- 4 -

- 4 -

- 11 -

Brutningsräknad uppkommer för fastigheten genom igu-  
räknad beräknas till 94 meter à 10 ha/meter =

Summa

Sammandrag

Alt. art. Varnetunga 1<sup>23</sup> Carl Göransson

Alt. 38/512 mkl - - - 1<sup>10</sup> Gunnar Jönsson

Summa

## VÄRDERINGSLÄNGD

| Ägo-<br>figur-<br>nr                                   | Förbättrad mark |     |       |    | Värde före torrläggning |             | Värde efter torrläggning |             | B å t n a d |             |
|--------------------------------------------------------|-----------------|-----|-------|----|-------------------------|-------------|--------------------------|-------------|-------------|-------------|
|                                                        | åker, tomt      |     | annan |    | pr ha                   | pr ägofigur | pr ha                    | pr ägofigur | pr ha       | pr ägofigur |
|                                                        | ha              | a   | ha    | a  | kronor                  | kronor      | kronor                   | kronor      | kronor      | kronor      |
| 3                                                      |                 | 17  |       |    | 8.000                   | 1360        | 10.000                   | 1700        | 2.000       | 340         |
| 4                                                      |                 |     |       | 03 | 2.800                   | 84          | 4.000                    | 120         | 1.200       | 36          |
|                                                        |                 | 17  |       | 03 |                         | 1444        |                          | 1820        |             | 376         |
| 5                                                      |                 | 90  |       |    | 2.400                   | 2160        | 4.000                    | 3600        | 1.600       | 1440        |
| 6                                                      |                 | 35  |       |    | 2.800                   | 980         | 4.000                    | 1400        | 1.200       | 420         |
| 7                                                      |                 | 35  |       |    | 2.800                   | 980         | 4.000                    | 1400        | 1.200       | 420         |
| läggning av dikensträckan 17+14-18+08. Värdet av denna |                 |     |       |    |                         |             |                          |             |             |             |
|                                                        |                 |     |       |    |                         |             |                          | 940         |             | 940         |
|                                                        |                 | 160 |       |    |                         | 4120        |                          | 7340        |             | 3220        |
|                                                        |                 | 17  |       | 03 |                         | 1444        |                          | 1820        |             | 376         |
|                                                        |                 | 160 |       |    |                         | 4120        |                          | 7340        |             | 3220        |
|                                                        |                 | 177 |       | 03 |                         | 5564        |                          | 9160        |             | 3596        |
| Värmeträga pr Vinsten den 6 mars 1961.                 |                 |     |       |    |                         |             |                          |             |             |             |
| Klaschekling <del>Wladimir</del> Dagmar Nicklasen      |                 |     |       |    |                         |             |                          |             |             |             |

Fastighet och ägare

Ägobeskrivning m. m.

- 1
- 2
## VÄRDERINGSLÄNGD

| Fastighet och ägare<br>Ägobeskrivning   | Ägo-<br>figur-<br>nr | Förbättrad mark      |                 | Värde pr ha    |                 | Båtnad          |                       |
|---|----------------------|----------------------|-----------------|----------------|-----------------|-----------------|-----------------------|
|   |                      | åker, tomt<br>hektar | annan<br>hektar | före<br>kronor | efter<br>kronor | pr ha<br>kronor | pr ägofigur<br>kronor |
| till <u>Vanneberga skolbäcks dikningsföretag 1961</u>   |                      |                      |                 |                |                 |                 |                       |
| i Vinslövs socken av Kristianstads län.   |                      |                      |                 |                |                 |                 |                       |
| <u>Alternativ II.</u>   |                      |                      |                 |                |                 |                 |                       |
| <u>Ak avst. Vanneberga 1<sup>23</sup>.</u>   |                      |                      |                 |                |                 |                 |                       |
| <u>Karl Göransson.</u>   |                      |                      |                 |                |                 |                 |                       |
| tomt   | 3                    | 0.17                 |                 | 8000           | 10000           | 2000            | 340                   |
| ängsmark   | 4                    |                      | 0.03            | 2800           | 4000            | 1200            | 36                    |
| Summa   |                      | 0.17                 | 0.03            |                |                 |                 | 376                   |
| <u>Al 38/512 mtl Vanneberga 1<sup>10</sup>.</u>   |                      |                      |                 |                |                 |                 |                       |
| <u>Gunnar Jönsson.</u>   |                      |                      |                 |                |                 |                 |                       |
| åker, mylla på sand o grus   | 5                    | 0.90                 |                 | 2400           | 4000            | 1600            | 1.440                 |
| " ,            --"   | 6                    | 0.35                 |                 | 2800           | 4000            | 1200            | 420                   |
| " ,            --"   | 7                    | 0.35                 |                 | 2800           | 4000            | 1200            | 420                   |
| Brukningsbåtnad uppkommer för fastigheten genom igenläggning av dikessträckan 17+14-18+08. Värdet av denna båtnad beräknas till 94 meter å 10:- kr/meter = |                      |                      |                 |                |                 |                 | 940                   |
| Summa   |                      | 1.60                 |                 |                |                 |                 | 3.220                 |
| <u>SAMMANDRAG.</u>   |                      |                      |                 |                |                 |                 |                       |
| <u>Ak avst. Vanneberga 1<sup>23</sup>.</u>   |                      |                      |                 |                |                 |                 |                       |
| Karl Göransson   |                      | 0.17                 | 0.03            |                |                 |                 | 376                   |
| <u>Al 38/512 mtl Vanneberga 1<sup>10</sup>.</u>   |                      |                      |                 |                |                 |                 |                       |
| Gunnar Jönsson   |                      | 1.60                 |                 |                |                 |                 | 3.220                 |
| Summa   |                      | 1.77                 | 0.03            |                |                 |                 | 3.596                 |

[illegible]

## ALTERNATIV II.

## KOSTNADSFÖRSLAG

| Läge   | Längd<br>m | Arbete, material e. d.                                                                                        | Antal | å-pris<br>kr. | Kostnad<br>kronor | Summa<br>kronor |
|---|------------|---|-------|---------------|-------------------|-----------------|
|   |            | till <u>Vanneberga skolbäcks dikningsföretag 1961</u><br>i Vinslövs socken av Kristianstads län.              |       |               |                   |                 |
| 15+90-18+08                                                                                               | 218        | <u>Dikessträckan A<sub>II</sub>-B.</u>                                                                        |       |               |                   |                 |
| 15+90-16+80                                                                                               | 90         | Schaktning av grus och<br>sten för öppet dike m <sup>3</sup> 230                                              | 3     | 3.50          | 805               |                 |
| 17+14-18+08                                                                                               | 94         | 800 mm betongrör lm 94                                                                                        | 94    | 35:-          | 3.290             |                 |
| 17+14-18+08                                                                                               | 94         | Schaktning för täckt led-<br>ning, rörens läggning,<br>dikesjordens återfyll-<br>ning lm 94                   | 94    | 7:-           | 658               |                 |
| 17+14,18+08                                                                                               |            | Intagningsbrunnar jämte<br>anslutning mellan brunn<br>och trummor medelst rör<br>och gjutning enl. ritn. st 2 | 2     | 300:-         | 600               |                 |
| 16+80-17+14                                                                                               | 34         | Landsvägstrummans rensning<br>utföres och bekostas av<br>vägförvaltningen i länet<br>och medräknas ej här     |       |               | -                 | 5.353           |
|   |            | För oförutsedda fall, ar-<br>betets tillsyn m.m. tilläg-<br>ges och utföres                                   |       |               |                   | 547             |
|   |            |   |       |               | Summa Kronor      | 5.900           |
| Vid igenfyllning av det öppna diket får sten ej läggas ovanpå rör-<br>ledningen utan vid sidan av denna.  |            |   |       |               |                   |                 |
| Vanneberga pr VINSLÖV den 6 mars 1961.                                                                    |            |   |       |               |                   |                 |
| <br>lantbruksingeniör |            |   |       |               |                   |                 |

| Läge | Längd<br>m | Arbete, material e. d. | Antal | å-pris<br>kr. | Kostnad<br>kronor | Summa<br>kronor |
|------|------------|------------------------|-------|---------------|-------------------|-----------------|
|      |            |                        |       |               |                   |                 |

Alternativ II.  
Kostnadsfördelningsskäl  
till

Vannoberga storbäckes delningsförelägg 1961 i Vinnstör  
söcker av Kristianstads län.

| Partighet, ägare m. m.                                                                            | Förärfvande el. öfrigt förärfvande | Förärfvingsvärde. |   | Fördelningsskäl |       | Beräknad kostn. |     | Förärfvingskostnad. |  |
|---------------------------------------------------------------------------------------------------|------------------------------------|-------------------|---|-----------------|-------|-----------------|-----|---------------------|--|
|                                                                                                   |                                    | kr                | ö | %               | kr    | ö               | kr  | ö                   |  |
| Ak arot. Vannoberga 1 <sup>23</sup> , Karl Göransson                                              | Stk                                | 376               | - | 10.456          | 616   | 90              | 42  | 37                  |  |
| Al 3 <sup>8</sup> / <sub>512</sub> ukt. " 1 <sup>10</sup> , Gunnar Jönsson                        | Stk                                | 3220              | - | 89.544          | 5.283 | 10              | 362 | 85                  |  |
| Ae och Af " 2 <sup>56</sup> och 2 <sup>48</sup> , Sture                                           |                                    |                   |   |                 |       |                 |     |                     |  |
| Wannoberg påförs ut. utlåendet som andel i förärfvingskostnaden                                   | Stk                                |                   |   |                 |       |                 | 50  | -                   |  |
| Al Vannoberga 1 <sup>15</sup> , Tage Perren påförs ut. utlåendet som andel i förärfvingskostnaden | Stk                                |                   |   |                 |       |                 | 200 | -                   |  |
| Kostn.                                                                                            |                                    | 3.596             | - | 100.000         | 5.900 | -               | 655 | 22                  |  |

Vid den slutliga fördelningen av förelagets beräknade kostnader stora sammännda procenttal tillämpas, dock med begränsning på grund av stadgande i vaktuylagen 7 kap. 27 §, att delägare, som ej är sökande till förvärfningen, ej är skyldiga vidkänna större bidrag till kostnaden för delningen än som svarar mot värdet av den bärnad, som beräknas ha en mark. Förvärfningskostnaden fördelas dock utan sådan begränsning jämfört vaktuylagen 10 kap. 80 §.

Vannoberga pr Vinnstör den 6 mars 1961.  
Klashestling. Pelle Larsson Lager Micklasson

Sammanställning över förrättningskostnaderna vid  
Vanneberga skolbäcks dikningsföretag 1961 i Vinslövs socken av  
 Kristianstads län.

Avgift till statsverket enligt lant-

bruksingeniörstaxan 374:-

Förrättningsmannens utlägg (annonser, in-

bindning av 2 band handlingar m.m.) 62.22

Godemännens arvode samt resekostnads- och

traktamentsersättning 219.-

Hantlangning m.m.

Summa kronor 655.22

Vanneberga pr VINSLÖV den 6 mars 1961.

*Klas Westling*

lantbruksingeniör, förrättningsman.