

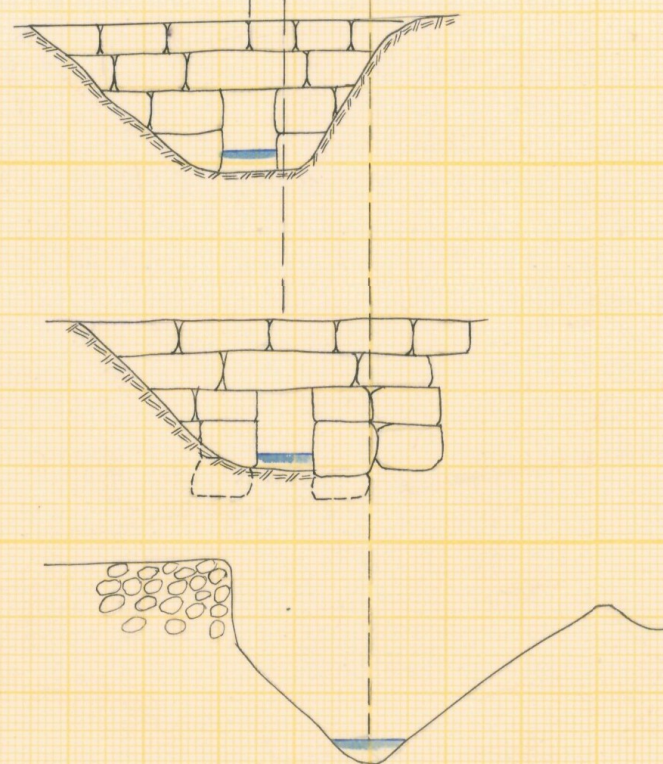



Profil över 1917-18 års öppna avloppssträcka.

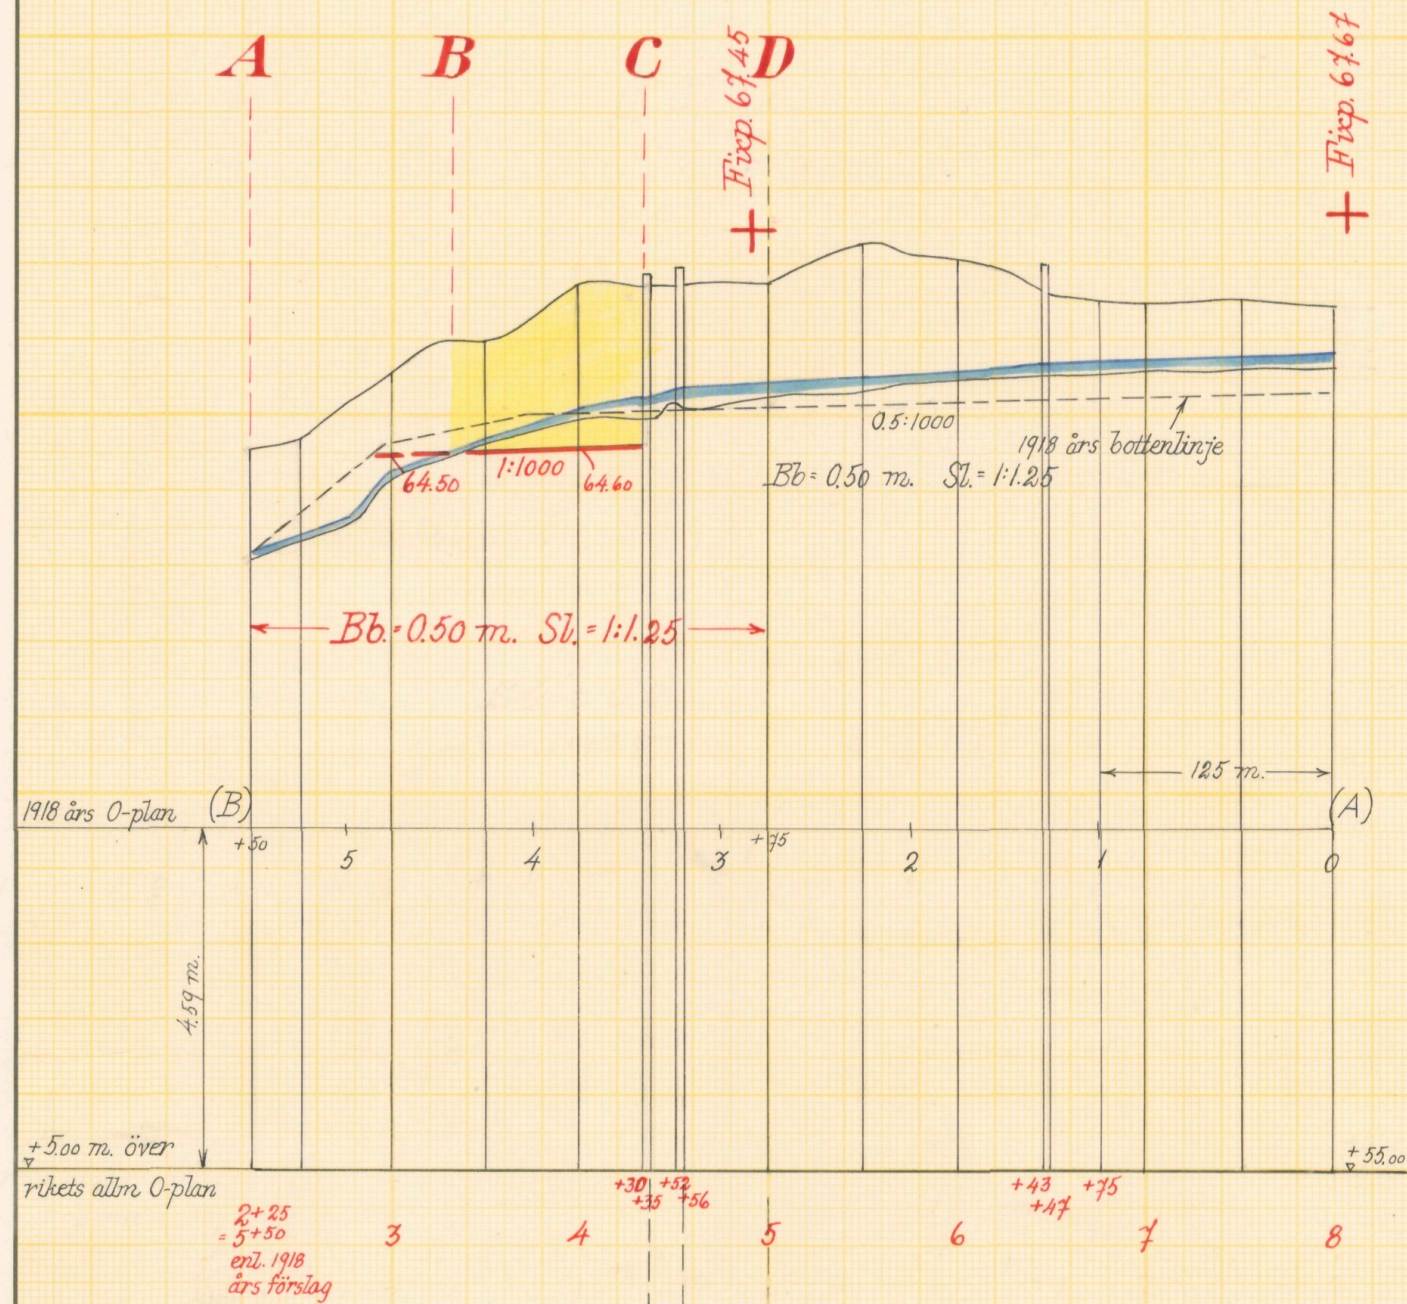

Profil över Venestad nr 16 dikningsföretag 1961

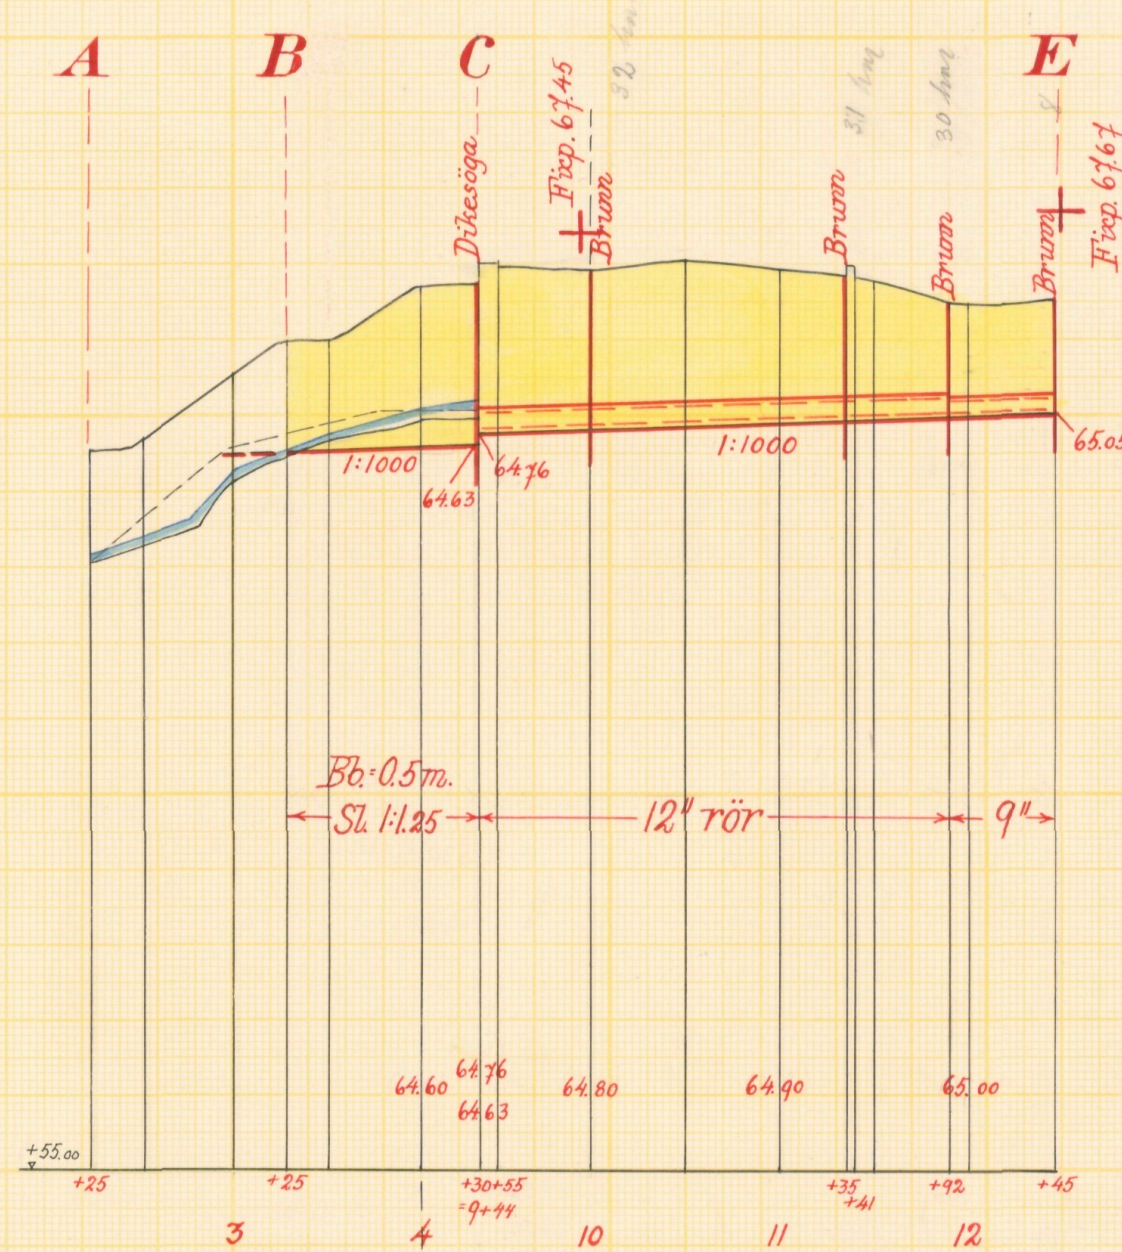

Typritning till intagningsbrunn

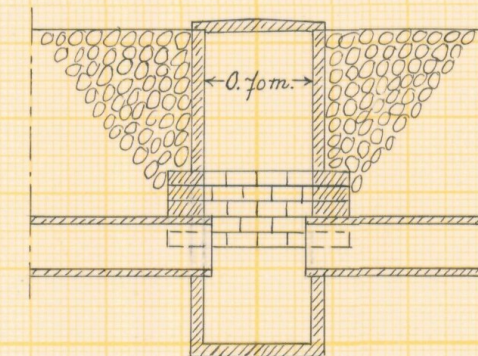

Skalar:



Förslag till Venestad nr 16 dikningsföretag 1961

i Träne socken kommun av Kristianstads län
upprättat år 1961 utan samband med syneförrättning enl. vattenlagen av

Anders Fredriksson
Namn
förrättningsman


Original
Kopia

Antal
ritn. st. 3


LANTBRUKSSTYRELSENS
LANTBRUKSNÄMNDEN
Arkiv

L 2 Nr


570

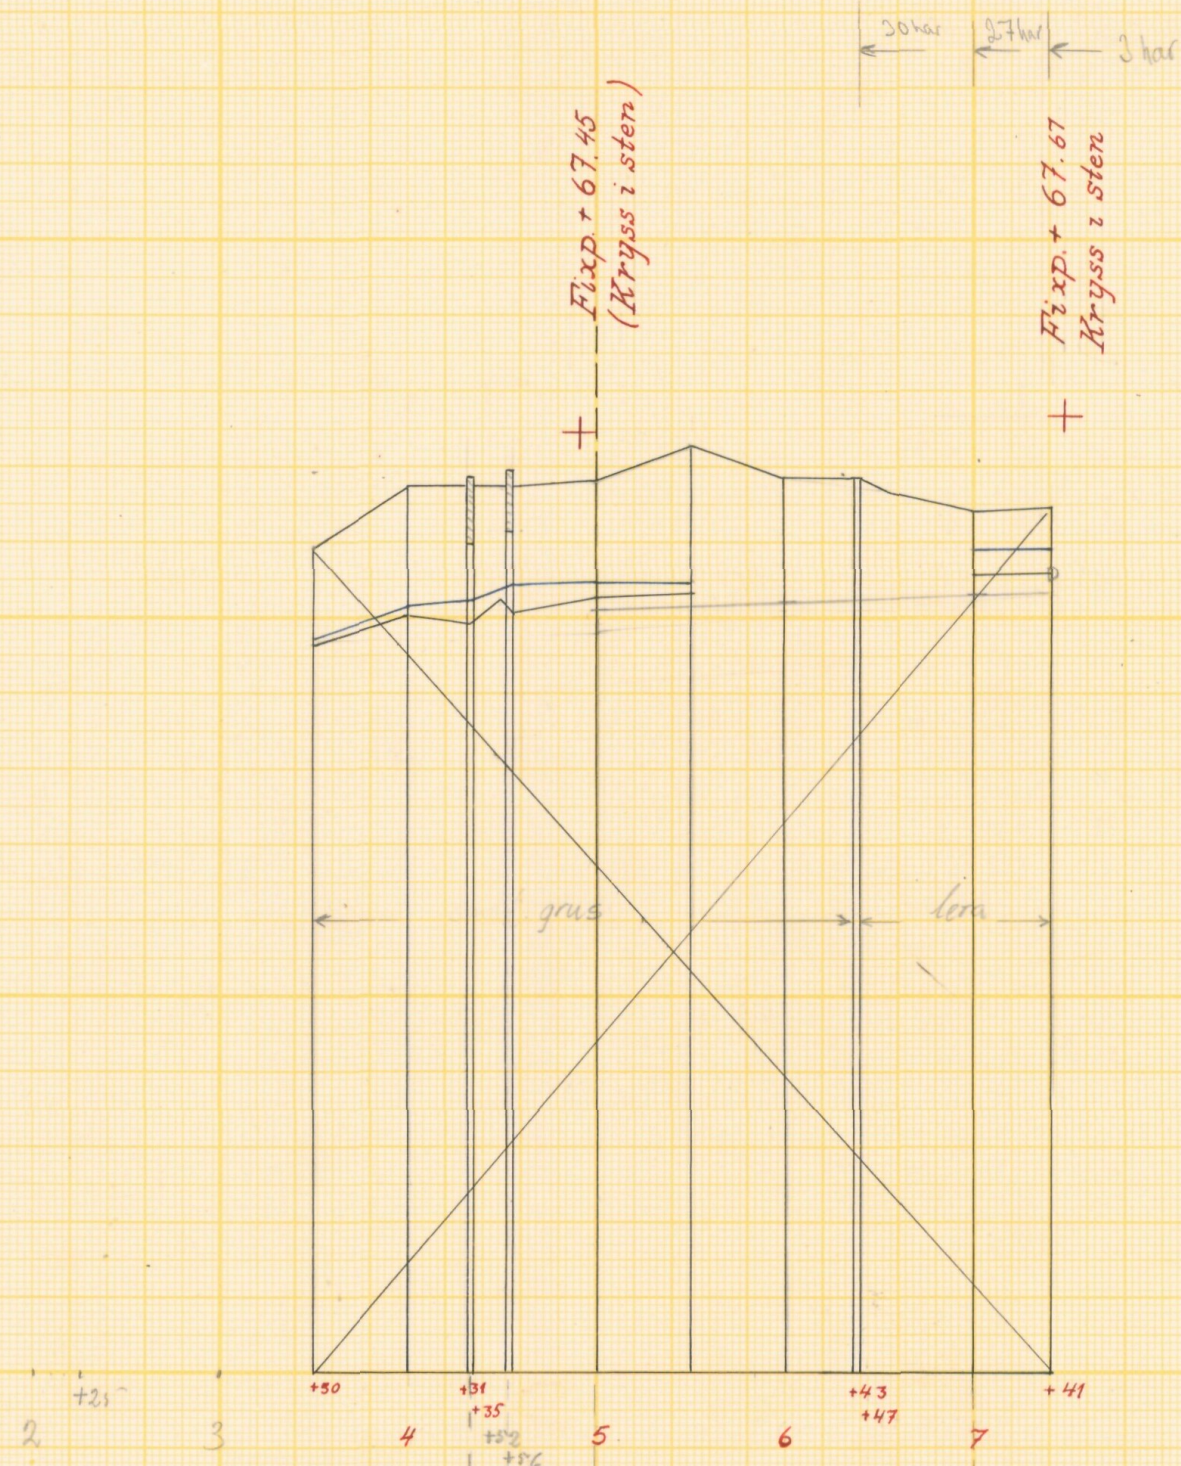


Förslag till dikesöga i punkt C.

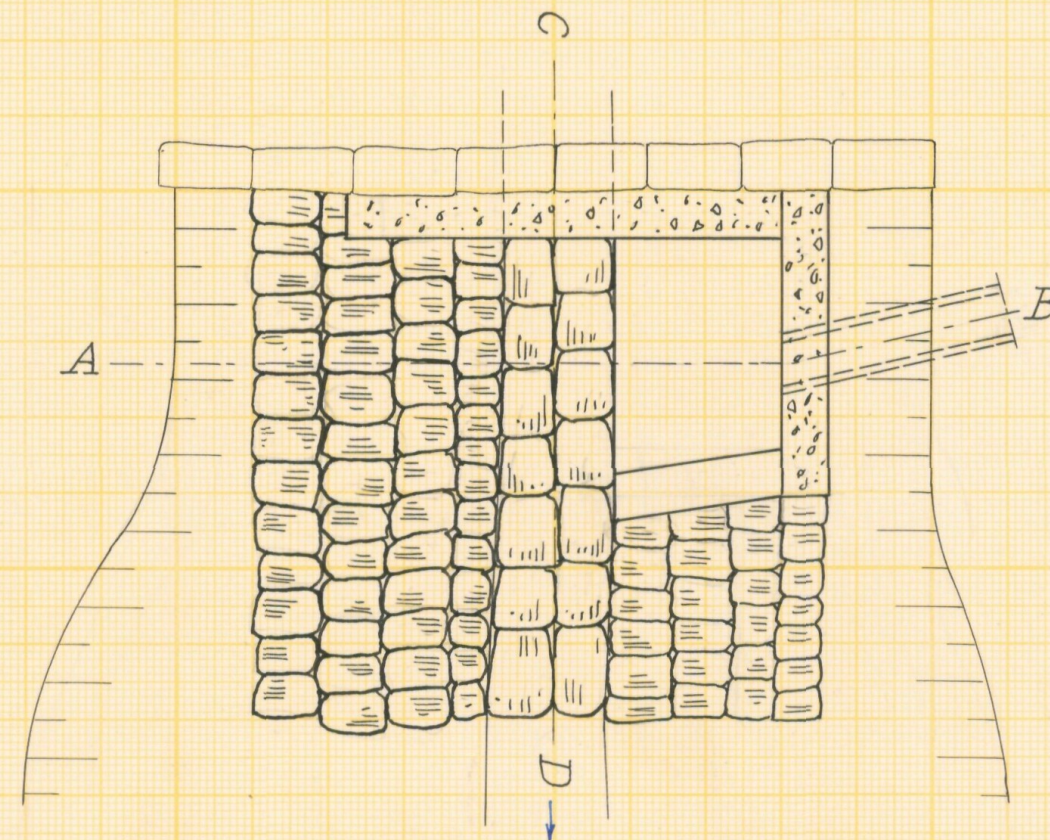

Skärning C-D.

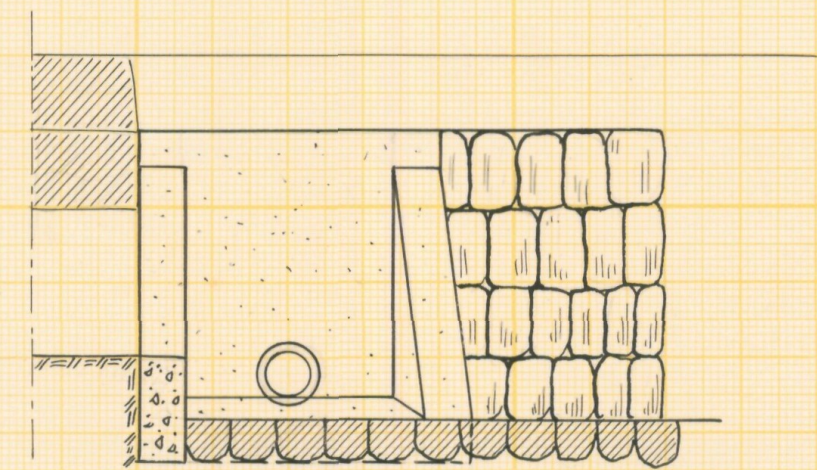

Skärning A-B.

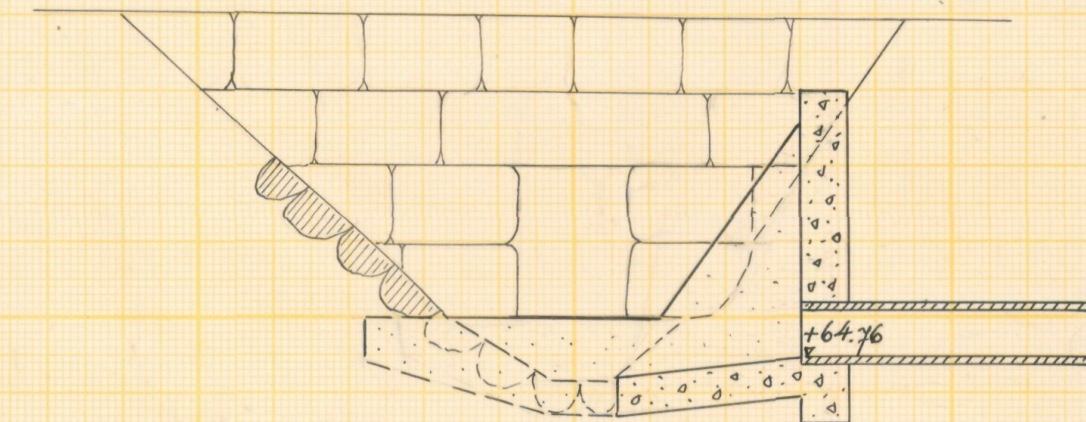

Skala 1:50



Förslag till Venestad nr 16 dikningsföretag 1961

i Träne socken kommun av Kristianstads län


upprättat år 1961 i samband med synförrättning enl. vattenlagen av

Original
Kopia

Anders Gustafsson
Namn
förrättningsman
Titel

Antal
ritn. st. 3

LANTBRUKSSTYRELSENS
LANTBRUKSNÄMNDENS
ARKIV 2 Nr 570

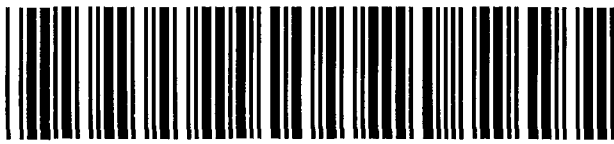

Akt nr:

11-L2-570

Synehandlingar 570

rörande

Venestad nr 16 dikningsföretag

1961

i Träne socken

av Kristianstads län.

L~~2~~ 3* 570

O R I G I N A L H A N D L I N G A R

rörande

torrläggning av mark inom Venestad nr 16:25 i Träne socken
av Kristianstads län; upprättade år 1961 vid syneförrätt-
ning enligt vattenlagen av

And. B. Andersson

förrättningsman.

Handlingarna innehålla förutom titelblad tjugosex (26) skrivna och
paginerade sidor samt åtföljas av plan-, profil- och sektionsrit-
ningar i 3 blad.

ÖVERSIKTSKARTA.

Skala 1:100.000.



Generalstabsblad nr 5 (Lund).

1.

Protokoll fört vid syneförrättning
enligt 10 kap. vattenlagen angående torrlägg-
ning av mark inom Venestad nr 16 i Träne socken
av Kristianstads län.

År 1961, den 21 februari, kl. 9.30 f.m. inställde sig undertecknad för-
rättningsman hos lantbrukaren Evert Jönsson i Venestad 16:25 för att en-
ligt Länsstyrelsens förordnande handlägga förrättningen. Kungörelse om
sammanträdet hade införts i tidningen "Nyaste Kristianstadsbladet",
Kristianstad, och anslagits i Träne kyrka, varjämte uppgivna sakägare
fått meddelande enligt bifogade förteckning.

Vid sammanträdet hade infunnit sig:

Gode män:

Skiftesgodemännen Nils Kullberg, Venestad pr Ovesholm och Jöns Svensson,
Venestad pr Ovesholm.

Sökande till förrättningen:

Evert Jönsson, Venestad nr 16:25.

Övriga sakägare:

Otto Andersson, Träne, ägare till Venestad nr 16:5, 16:14 och 16:15
Edvin Östergren arrendater av Otto Anderssons fastigheter.

Det skall här antecknas att förenämnda Evert Jönsson och Otto
Andersson utgjorde samtliga delägare i avdelning I i den åren 1917-18
av lantbruksingenjör L. Holmström handlagda syneförrättningen "Floddike
inom Venestad nr 16 o 22".

§ 1.

Upplästes ansökningen till förrättningen och Länsstyrelsens
med anledning härav utfärdade förordnande.

§ 2.

Jäv mot synemännen anmäldes ej, ej heller visste sig dessa
stå i något jävsförhållande till någon av sakägarna.

§ 3.

Den i företaget ingående marken med dess avlopp hade hösten

2.
1958 uppmätts och avvägts. De upprättade plan- och profilritningarna förevisades.

§ 4.

Sökanden yrkade torrläggning till lämpligt djup av hans i företaget ingående mark genom anläggande av täckt ledning i enlighet med av förrättningsmannen föreslagna sträckningen C-E samt att gamla företagens öppna dike fördjupades nedströms p. C så, att rörledningen erhöles nödigt avlopp.

Sökanden förklarade sig beredd att gälda de med företagens utförande förenade kostnaderna.

§ 5.

Otto Andersson förklarade sig icke hava något att erinra mot förslaget men att han icke ville delta i några som helst kostnader i samband med företagens utförande. Samtidigt yrkade han ersättning dels för intrång i samband med företagens utförande dels för utvidgning av dike samt vallupplag.

§ 6.

Evert Jönsson meddelade att han var aktförvarare för kartor och handlingar till den äldre syneförrättning avseende nygrävning av floddike genom och från ägor till nr 16 i Venestad. som handlagts åren 1917-18 av dåvarande lantbruksingenjören Lennart Holmström. Enligt företett bevis undertecknat av lantbruksingenjör L. Holmström förklarades företaget avsynat och färdigt den 25 juli 1919. Företaget var uppdelat i två avdelningar varav endast företag I berördes av denna förrättning och sakägarna i avd. I voro endast två, nämligen förenämnda Evert Jönsson och Otto Andersson.

§ 7.

Meddelades att, förslag till företagens utförande komme att upprättas samt att nytt sammanträde komme att hållas på samma plats tisdagen den 7 mars kl. 10 f.m. till vilket samman-

3.
träde inga särskilda kallelser komme att utfärdas.

§ 8

Sedan protokollet upplästs och då intet vidare var att anföra avslutades sammanträdet.

Venested den 21 februari 1961

Andersson

förrättningsman

Såsom gode män:

Nils G. Kullberg Jöns Svensson

År 1961, den 7 mars, kl. 10 fm. inställde sig åter undertecknad
förrättningsman hos lantbrukaren Evert Jönsson i Venestad nr. 16:25
för att fortsätta förrättingens handläggning.

Vid sammanträdet hade infunnit sig:

Gode män:

Förutvarande skiftesgodemänen Nils Kullberg och Jöns Svensson båda i
Venestad pr Ovesholm.

Sakägare:

Evert Jönsson Venestad nr. 16:25

Otto Andersson " " 16:5, 16:14 och 16:15

samt arrendatorn Edvin Östergren.

§ 9.

Sedan föregående sammanträde hade förslag till företags ut-
förande utarbetats, och förevisades det upprättade förslaget med tillhör-
ande handlingar och ritningar varjämte synemännens utlåtande angående
företaget upplästes.

§ 10.

Det uppdrogs åt lantbrukaren Evert Jönsson Venestad nr. 16:25
pr. Ovesholm att emottaga och förvara till företaget hörande kartor och
handlingar.

4.
§ 11.

Meddelades, under hänvisning till vattenlagen 11 kap. 85 §, att missnöjet med förrättningen anföres genom ingivande av besvärsskrivelse i tre exemplar till Söderbygdens Vattendomstäl, Växjö, inom sextio dagar från nedanstående dag.

§ 12.

Sedan protokollet upplästs och då intet vidare var att anföra förklarades syneförrättningen avslutad.

Venestad nr. 16:25 pr Ovesholm den 7 mars 1961.

Anders Andersson

förrättningsman

Såsom gode män:

Nils G. Kullberg *Jörn Lennström*

Landbruks- och fiskeridepartementet
Hv.



Till Länsstyrelsen i Kristianstads län.

Åren 1917-18 handlades av dåvarande lantbruksingenjören L. Holmström en syneförrättning rörande nygrävning av floddike genom och från ägor till Nr 16 Venestad i Träne socken av Kristianstads län. Med hänsyn till ägornas brukning m.m. får under-tecknad härmed vördsamt anhålla om förordnande för förrättningsman att handlägga syneförrättning rörande avloppets fördjupning och igenläggning med rör.

Huruvida avloppet i sin helhet eller endast del av det-samma skall igenläggas med rör, kan först avgöras efter undersök-ning av förrättningsmannen och vid sammanträde med sakägarna i 1917-18 års företag.

Venestad nr 16 pr OVESHOLM den 17/3 1958

Evert Jönsson

LÄNSSTYRELSEN

I

KRISTIANSTADS LÄN

LANDSKANSLIET

Lantbruksnämnden
i Kristianstads län
19 MRS. 1958
D:nr AD 4.10


Resolution.

Översändes till lantbruksnämnden i
Kristianstads län med hemställan om för-
slag å förrättningsman, som bör förordnas
att verkställa ifrågavarande förrättning.

Remisshandlingarna återförväntas.

Kristianstad i landskansliet den
18 mars 1958.

På tjänstens vägnar:

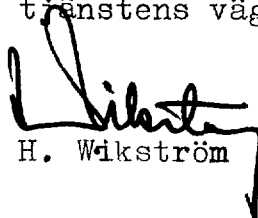
H. Wikström

✓ IIIM-5- 58

Ans. d 14 APR 1958

LÄNSSTYRELSEN

I

KRISTIANSTADS LÄN

LANDSKANSLIET

Till Statens lantbruksingenjör Klas Westling,
Kristianstad.

Jämlikt 10 kap. 33 § vattenlagen finner länsstyrelsen på därom av Evert Jönsson, Venestad, Ovesholm, gjord ansökan skäligt förordna Eder att i enlighet med föreskrifterna i nämnda lag, därest laga hinder ej möter, handlägga syneför-
rättning berörande fastigheten Venestad nr 16 i Träne socken
och kommun.

./.

Förenämnda ansökan bifogas.

Kristianstad i landskansliet den 16 april 1958.

by/h

På länsstyrelsens vägnar:

T. Allard
T. Allard

H. Wikström
H. Wikström

✓

IIIM-5-58

Nr 726.

Utdrag.

LÄNSSTYRELSEN
I
KRISTIANSTADS LÄN

LANDSKANSLIET

Till E.o. lantbruksingenjören Per Eriksson,
Kristianstad.

Genom beslut nedannämnda dagar har länsstyrelsen förordnat statens lantbruksingenjör Klas Westling i Kristianstad att jämlikt 10 kap. 33 § vattenlagen verkställa syneförrättningar, nämligen.

den 16 april 1958 inom Venestad nr 16 m.m. i Träne socken;

På därom av lantbruksnämnden i länet gjord framställning finner länsstyrelsen skäligt förordna Eder att i stället för Westling verkställa ifrågavarande förrättningar.

Kristianstad i landskansliet den 22 maj 1959.

På länsstyrelsens vägnar:

G. Lundborg

T. Allard

Rätt utdraget betyga:

G. Lundborg *T. Allard*

IIIM9-6-59

Nr 794.

Utdrag.

LÄNSSTYRELSEN
I
KRISTIANSTADS LÄN

LANDSKANSLIET

Till lantbruksingeniör Klas Westling, Kristianstad.

Genom beslut nedannämnda dagar har länsstyrelsen förordnat lantbruksingeniören Per Eriksson i Kristianstad att jämlikt 10 kap. 33 § vattenlagen verkställa syneförrättningar, nämligen

den 22 maj 1959 angående torrläggning av mark inom Venestad nr 16 m.m. i Träne socken och kommun.

På därom av Eriksson gjord framställning finner länsstyrelsen skäligt förordna Eder att i stället för honom verkställa ifrågavarande förrättningar.

./.

Ansökningshandlingarna bifogas.

Kristianstad i landskansliet den 11 januari 1960.

På länsstyrelsens vägnar:

N. Ekblom

T. Allard

IIIM9-25-59

IIIM9-27-59

Nr 41.

Rätt utdraget betygas:

Klas Westling

Utdrag.

Protokoll vid delegationens för
inre rationalisering sammanträde i
Kristianstad den 13 april 1960.

Närvarande: Herrar Anton Ljunggren, Hilding Jönsson,
Carl M. Björklund, Nils Carlsson, Klas Westling, S. Gustafsson
och A. Mazurs.

Föredragande: Lantbruksingenjör Klas Westling be-
träffande §§ 6, 7, 8, 9 och 10, byggnadskonsulent S. Gustafsson
beträffande byggnadsärenden samt lantbrukskonsulent A. Mazurs
beträffande övriga ärenden.

§ 6.

Delegationen beslöt hemtälla hos Länsstyrelsen i
Kristianstads län att förordnandena för lantbruksingenjör
K. Westling att handlägga nedannämnda synförrättningar
transporterades på förste assistenten And. B. Andersson, näm-
ligen

dels förordnandet den 11 januari 1960 rörande förrättning vid
Venestad nr 16 m.m. i Träne socken,

Vidare förekom ej.

Vid protokollet:

A. Mazurs

Justerat:

Ant. Ljunggren.

Vidimeras:

Klas Westling

LÄNSSTYRELSEN

I

KRISTIANSTADS LÄN

LANDSKANSLIET

Till I:e assistenten And.B. Andersson,
Lantbruksnämnden,
Kristianstad.

Genom beslut den 11 januari 1960 förordnade länsstyrelsen lantbruksingenjören K. Westling att handlägga syneförrättning angående torrläggning av mark inom Venestad nr 16 i Träne socken och kommun.

På framställning av delegationen för inre rationalisering förordnar länsstyrelsen Eder att i stället för Westling verkställa förrättningen.

./.

Ansökningshandlingarna bifogas.

Kristianstad i landskansliet den 2 maj 1960.

Carl G

På länsstyrelsens vägnar:

G. Lundborg
G. Lundborg

T. Allard
T. Allard

✓ IIIM9-14-60

Nr 692.


K U N G Ö R E L S E.

Syneförrättning enl. vattenlagen rörande torr-
läggning av mark inom Venestad nr 16 i Träne socken av Kris-
tianstads län, vilket företag berör den åren 1917-18 handlagda
syneförrättningen rörande "Floddike inom Venestad nr 16 o 22"
kommer att handläggas vid sammanträde hos lantbr. Evert Jönsson,
Venestad 16:25 tisdagen den 21 februari 1961 kl. 9.30 f.m.,
då sakägare hava att tillstädeskomma för utförande av sin talan.

Kristianstad den 26 januari 1961.


förrättningsman.

Är anslagen i laga ordning i Träne Kyrka söndagen den 29 janu-
ari 1961, betygar

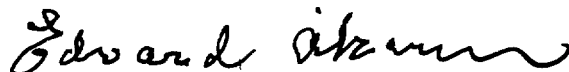
v.p.

Kungörelse

Syneförrättning enl. vattenlagen rörande torrläggning av mark inom Venestad nr 16 i Träne socken av Kristianstads län, vilket företag berör den åren 1917—18 handlagda syneförrättningen rörande »Floddike inom Venestad nr 16 o. 22» kommer att handläggas vid sammanträde hos lantbr. Evert Jönsson, Venestad 16:25 tisdagen den 21 februari 1961 kl. 9.30 fm, då sakägare ha-
va tillstädeskomma för utförande av sin talan.

Kristianstad den 26 januari 1961.

And. B. Andersson
Förrättningsman

Nyaste Kristianstadsbladet,
fredagen den 27 januari 1961.

F Ö R T E C K N I N G

över delägare i det avdikningsföretag, som avser torrläggning av mark inom Venestad nr 16 i Träne socken av Kristianstads län, vilka jämlikt vattenlagen 10 kap. 8 och 40 §§ underrättats angående sammanträdet den 21 februari 1961 kl. 9.30 f.m.

- | | | |
|--------------------------|--------------|----------|
| 1. Evert Jönsson, | Venestad 16, | OVESHOLM |
| 2. Otto Andersson, | Träne, | -"- |
| 3. Fru Anna Andersson, | Träne, | -"- |
| 4. Arr. Edvin Östergren, | Venestad 16, | -"- . |

Att underrättelser avsänts till förestående sakägare med posten den 26 januari 1961, intygas.

I tjänsten:

Andersson

U T L Å T A N D E

angående utförande av vattenavlopp för erhållande av bättre bruksningsmöjligheter m. m. samt torrläggning av mark inom Venestad n:r. 16:25 i Träne socken av Kristianstads län avgivet av synemännen vid syneförrättning enl. 10 kap. vattenlagen år 1961 (vattenavloppet ingår tidigare i avdeln. I i den åren 1917-18 av dåvarande lantbruksingenjören L. Holmström handlagda syneförrättningen "Floddike inom Venestad n:r. 16 och 22".)

Avdikningsområdets belägenhet m.m.

Företaget, vars ändamål är att söka vinna bättre bruksningsmöjligheter m.m. samt bättre torrläggningsmöjligheter för åkermarken till därav berörd fasighet, är att hänföra till dikning. Det är beläget å Helgeåns nederbördsområde n:r 88. Mot företagets utförande på sätt i detta utlåtande närmare finnes angivet möter enligt synemännens förmenande icke något laga hinder.

Sökande till förrättningen.

Sökande till förrättningen är Evert Jönsson såsom ägare till fastigheten Venestad n:r 16:25.

Tidigare torrlägningsförrättning och nytt företags ändamål och omfattning.

Som ovan nämnts är fastigheten Venestad n:r 16:25 delaktig i avdeln. I i den åren 1917-18 handlagda syneförrättningen benämnd "Floddike inom Venestad 16 och 22". Denna avloppasträcka är öppen och skär tvärs igenom Venestad n:r 16:25. På grund av markens sättning, sedan floddiket år 1919 uppgrävdes, tarvas fördjupning av avloppet för att därav beroende marker skola kunna erhålla nödig torrläggning. För att samtidigt också förbättra bruksningsförhållandena torde det ur flera synpunkter vara fördelaktigast att avloppet utföres täckt. I anledning därav föreskriva synemännen att nya avloppet utföres som täckt ledning i enlighet med den av sökanden yrkade sträckningen C-E. Öppna dikessträckan A-2⁷⁵ i 1917-18 års

förrättning (motsvarande str. $5^{+00} - 8^{+00}$ i 1961-års längdmätning) blir därmed obehövlig och kan igenfyllas, vilket i sin tur underlättar brukningen av åkermarken. Härvid kommer de från 1919 års dikesgrävning delvis kvarliggande vallmassorna till god användning.

Profilritningar äro uppgjorda över dels "1917-18 års öppna avloppssträcka" (som enl. 1961 års längdmätningssystem motsvaras av str. $2^{+25} - 8^{+00}$) och dels över sträckningen "Venestad nr. 16 dikesningsföretag 1961" (i längdmätningen $3^{+25} - 4^{+30} - 9^{+44} - 12^{+45}$).

Å förstnämnda profil är 1917-18 års föreskrivna bottenlinje inlagd med svart streckad linje. Å bägge profilerna är med röd bottenlinje å str. B-C= $3^{+25} - 4^{+30} - 9^{+44}$ utvisad den fördjupning i nu befintligt dike som erfordras för att rörledningen skall få fritt avlopp. Å profilen över 1961 års företag är utvisad höjdlägen och rördimensioner för täckt ledning å str. C-E= $9^{+44} - 12^{+45}$. Därtill är plankarta upprättad utvisande den mark, som med nu befintligt avlopp ej kan torrläggas till erforderligt djup. Å plankartan är dessutom utmärkt med en röd heldragen linje den täckta ledningens sträckning och med tvänne jämnloppande röda linjer den del av öppna diket som tarvar fördjupning och förstoring.

Nederbördsområde och dimensioner.

Nederbördsområdet i p. E synes utgöra 8 har.

i "	11^{+92}	30 "
i "	10^{+00}	32 "

På sökandens yrkanden och med stöd av bestämmelserna i vattenlagen 7 kap. 4 § bestämmes, att avloppssträckan skall utföras som täckt ledning.

Vid bestämmande av rörledningens dimensioner har förrättningsmannen utgått från en största avrinning av 1,0 sekundliter pr har.

För övrigt hänvisas till plankarta, profil- och sektions ritningar jämte kostnadsförslag.

Båtnadsuppskattning.

Värdering av den mark, som ansetts beroende av företagets utförande har verkställt av synemännen enl. i vattenlagen 7 kap. 22 och 29 §§ samt 10 kap. 60 § med^delade bestämmelser. Båtnaden utgöres av såväl alstringsbåtnad som bruksbåtnad. Värderingen finnes redovisad i värderingslängden.

Kostnad och nytta av företaget.

Enligt kostnadsförslaget uppgår kostnaderna för företaget, synekostnaderna ej medräknade, till 7.200 kronor.

Den genom företagets utförande uppkommande båtnaden har av synemännen uppskattats till 7.273 kronor, vilket framgår av värderingslängden.

Ersättningar.

Enligt paragraf 5 i förrättningsprotokollet har Otto Andersson yrkat ersättning för intrång och markupplåtelse m.m. å hans fastigheter Venestad n:ris 16:5 och 16:14 i samband med företagets utförande. Med anledning härav finna synemännen beträffande den öppna avloppssträckan B-C bestämma, att ersättning för mark tagen i anspråk för dikets utvidgning skall utgå med åttio(80)kronor samt att ersättning för intrång av jord och stenupplag skall utgå. Ersättningen för sistnämnda intrång skall uträknas efter arbetets utförande och beräknas å sådant sätt, att den areal, som tagits i anspråk för upplagen jämte banketten mellan dike och upplag ersättes efter ett arealvärde av 4000 kronor per har. Uppmätningen av den uträkning av ersättningsbeloppet/ i anspråk tagna arealen och bör verkställas av två stycken av styresmannen tillkallade, ojäviga, i jordbruk kunnige män lämpligen skiftesgodemän.

Beträffande den täckta ledningen mellan C - 10⁺⁰⁰ finna synemännen skäligen föreskriva, att därest skada-skulle uppstå å växande ^{igröda}

18.
i samband med utförandet av densamma, skall framställning om ersättning härför göras skriftligen hos styresmannen och senast den dag då arbetet avsynats och godkänts. Ersättningsbeloppet bör likaledes bestämmas av två stycken av styresmannen tillkallade, ojäviga, i jordbruk kunnige män lämpligen skiftesgodemän.

Vid framtida rensningar av vattenavloppen skola några ersättningar för intrång ej utgå, men skola rensningarna om möjligt företagas å tid, då växande gröda ej skadas.

Kostnadsfördelning.

Den genom avloppsledningens utförande uppkommande båtnaden är helt belägen å den sökanden tillhöriga fastigheten Venestad nr.16:25. På grund härav skola anläggningskostnaderna för företagets utförande helt åvila nämnda fastighet. Kostnaden för syneförrättningen gäldas av sökanden.

Framtida underhåll.

I mom. 8 av synemännens utlåtande för 1917-18 års förrättning heter det, "på grund av markytans fall finna synemännen skäligt uppdelat företaget i två av varandra oberoende avdelningar, av vilka avdelning I omfattar dikessträckan A-B och avdelning II dikessträckan B-C."

Längden av öppna dikessträckan A-B = avd. I är 575 meter. Underhållet av denna sträcka är fördelad på tre fastighetslittera A, B och C varav A och B numera efter sammanläggning betecknas Venestad nr. 16:25 och äges av sökanden Evert Jönsson. Denna fastighet har ett andelstal i ^{avd. I i)} gamla företaget av 61,15 %. Littera C, som redan 1917 ägdes av Otto Andersson, omfattar fastigheterna Venestad nr:is 16:5, 16:14 och 16:15 har ett andelstal i avd. I ^{av)} 38,85 %.

Som förut nämnts blir översta öppna dikessträckan A-2⁺⁷⁵ = 300 meter i 1917-18 års förrättning obehövlig genom anläggande av föreslagna täckta ledningen C-E. I den år 1961 upprättade profilen

över "1917-18 års öppna avloppssträcka" motsvaras det av str. $D=5^{+00} - 8^{+00}$.
 I anledning därav anse synemännen det ur brukningssynpunkt mest lämpligt att gamla öppna diket igenfyllas och att det gemensamma underhållet för öppet dike å denna sträcka utgår. Av 1917-18 års avloppssträcka återstår sedan endast 275 meter öppet dike att underhålla eller str. $2^{+75} - 5^{+00} = A-B-C-D$. Av utredningen framgår att nuvarande öppna diket måste, för att tillgodose torrlägningsbehovet för sökandens marker, fördjupas nedströms p. $C=4^{+30}$. Av denna anledning kommer framtida underhållet å str. $3^{+00} - 4^{+30}$ att ligga efter en djupare bottenlinje än 1917-18 års förrättning föreskriver.

Beträffande underhållet, sedan 1961 års företag blivit utfört, finna synemännen skäligt bestämma följande, varvid alla littera och längdmättningsnummer äro att hänföra till 1961 års förslag:

Str. A-B-C-D underhållas enl. en år 1961 upprättad profil över 1917-18 års öppna avloppsdike och enligt 1917-18 års bestämmelser med undantag för str. $3^{+00} - 4^{+30}$ där diket skall underhållas enligt den fördjupade bottenlinje, som framgår av 1961 års förslag. Fördelningen av underhållskostnaderna fastigheterna emellan skall ske efter samma procentuella andelar, som i 1917-18 års förslag eller för Venestad 16:25 med 61,15 % och för fast. Venestad 16:5, 16:14 och 16:15 tillsammans med 38,85 %, vilket framgår av härför särskild upprättad fördelningslängd.

Str. D = $5^{+00} - 8^{+00}$ utgår från gemensamt underhåll.

Str. C-E underhållas i sin helhet av ägaren till Venestad 16:25 med undantag för slamrensning av brunnarna, vilken kostnad fördelas efter samma grunder som rensningen av öppna diket A-B-C-D. Detta framgår även av den förut omnämnda särskilda fördelningslängden för underhållskostnaderna.

Domstolsavgift.

Båtnaden genom företagets utförande uppgår ej till så stort belopp, att avgift enligt bestämmelserna i vattenlagen 11 kap. 95 § skall utgå.

20.
Verkställighet.

Innan arbetet får påbörjas, skall denna syneförrättning ha vunnit laga kraft.

Förvaring av kartor och handlingar.

Till företaget hörande kartor och handlingar skola förvaras av därtill utsedd person och av honom hållas tillgängliga för envar, som vill taga del av desamma eller göra avskrifter eller anteckningar.

Arbetsföreskrifter.

Med avseende å företaget stadga synemännen i övrigt jämlikt vattenlagen 10 kap. 62 §,

att företaget skall benämnas Venestad nr 16 dikningsföretag 1961,

att arbetet skall vara fullbordat före utgången av år 1966,

att arbetet bör kontrolleras av därtill kvalificerad tjänsteman hos lantbruksnämnden i länet och att det samma skall anses lagligen avslutat, då godkännande avsyningsbevis ^{lämnats/} av lantbruksingenjör eller därtill behörig tjänsteman inom lantbruksnämnden eller den han i sitt ställe sätter,

att arbetet skall utföras i överensstämmelse med det upprättade förslaget, dock att mindre ändringar, som under arbetes gång kunna visa sig lämpliga beträffande dikes läge eller annat, som ej inverkar minskande på torrläggningens djup eller på avrinningen, och varom berörda sakägare äro eniga, må efter hörande av kontrollanten och med hans skriftliga medgivande företagas,

att jord och sten lägges minst en meter från den nya dikeskanten och med en lutning mot denna ej brantare än 1:1, varjämte öppningar för dagvattnets avrinnande anordnas vid svackor i marken,

att betongrören skola godkännas av kontrollanten, innan de få nedläggas, och att deras läge skall kontrolleras av kontrollanten, innan de få höljas,

att genomgrävd vägbana snarast möjligt återställas i fullgott skick,

att den, som åtagit sig arbetet, ej må erhålla slutlikvid, förrän arbetet i sin helhet godkänts av kotrollanten och godkännade avsyningsbevis enligt ovan föreligger samt

att rensning av brunnar skall ske minst två gånger årligen och så ofta behov därav föreligger. Koppling direkt till rörsträng förbjudes, såvida ej behörig förrättningsman därtill givet sitt skriftliga medgivande.

Övriga yrkanden.

Yrkanden, vilka under förrättningen framkommit men ej blivit behandlade i detta utlåtande föranleder ick någon synemännens åtgärd.

Besvärshänvisning.

Är någon missnöjd med åtgärd eller beslut under denna synförrättning eller med detta synemännens utlåtande ingive inom sextio dagar från nedanstående dag sina till Söderbygdens vattendomstol i Växjö ställda besvär. I besvären skola fullständigt upptagas klagandens alla påståenden och skälen därför, och skola vid besvären fogas de handlingar, klaganden vill åberopa till stöd för ändringssökandet. Besvären skola ingivas i tre exemplar.

Venestad pr Ovesholm den 7 mars 1961.

Andersson för Läraren Nils G. Hultberg

VÄRDERINGSLÄNGD

Fastighet och ägare Ägobeskrivning	Ägo- figur- nr	Förbättrad mark		Värde pr ha		Båtnad	
		åker, tomt hektar	annan hektar	före kronor	efter kronor	pr ha kronor	pr ägofigur kronor
till <u>Venestad nr 16 dikningsföretag 1961</u> i Träne socken av Kristianstads län.							
<u>Träne socken.</u>							
<u>Aa 5231/35088 mtl Venestad 16²⁵.</u>							
<u>Evert Jönsson.</u>							
åker, mylla på grusjord	1	0.35		2000	4000	2000	700
" , "-	2	0.81		1800	4000	2200	1782
" , "-	3	0.80		1800	4000	2200	1760
" , "-	4	0.05		3600	4000	400	20
" , "-	5	0.50		3200	4000	800	400
betesmark	6		0.32	1200	1500	300	96
skogsmark	7		0.05	900	1000	100	5
"-	8		0.05	900	1000	100	5
"-	9		0.35	700	1000	300	105
Brukningsbåtnad 300 lm å 8.00 kr							2400
<u>Summa</u>		2.51	0.77				7273
Venestad den 7 mars 1961.							
<i>Evert Jönsson</i> <i>Jens Jönsson</i> <i>Nils G. Hultberg</i>							

Fastighet och ägare Ägobeskrivning	Ägo- figur- nr	Förbättrad mark		Värde pr ha		Båtnad	
		åker, tomt hektar	annan hektar	före kronor	efter kronor	pr ha kronor	pr ägofigur kronor

KOSTNADSFÖRSLAG

Läge	Längd m	Arbete, material e. d.	Antal	å-pris kr.	Kostnad kronor	Summa kronor
		till <u>Venestad nr 16 dikningsföretag</u> 1961 i				
		Träne socken av Kristianstads län.				
3+25-4+30	105	<u>Dikessträckan A-B.</u>				
3+40-4+30	105	Schaktning av grus och sten för öppet dike m ³	270	2.80		756
		Ersättning för mark till avloppets utvidgning enl. utlåtandets bestämmelser				80
		Ersättning för jord- och stenupplag skall beräknas efter företagets utförande men uppskattas här över- slagsvis till				200
		För oförutsedda fall ar- betets tillsyn m.m. tilläg- ges ca 10 %				114
					Kronor	1.150
4+30-9+44 } 9+44-12+45 }	301	<u>Dikessträckan C-E.</u>				
9+44-11+92	248	12" betongrör lm	248	8:-	1984	
11+92-12+45	53	9" " "	53	5.50	292	2.276
9+44-9+55	11	Schaktning för täckt led- ning, rörens läggning, dikesjordens återfyllning och vägbanans och sten- gärdesgårdens återställan- de m.m. lm	11	20:-	220	
		Överföres			220	2.276

Läge	Längd m	Arbete, material e. d.	Antal	å-pris kr.	Kostnad kronor	Summa kronor
		Överfört			220	2.276
9+55-11+00	145	Schaktning för täckt led- ning, rörens läggning, dikesjordens återhölj- ning m.m.	1m 145	10:-	1450	+ +
11+00-11+35	35	Dito dito "	35	7.50	263	
11+35-11+41	6	Dito dito "	6	10:-	60	
11+41-11+92	51	Dito dito "	51	6:-	306	
11+92-12+45	53	Dito dito "	53	5:-	265	2.564
9+40		Dikesöga jämte förstärkning intill bron	st 1	200:-	200	
10+00,11+35		Intagningsbrunnar av be- tong, inre diam. 0.70 m	" 4	100:-	400	600
11+92,12+45		För oförutsedda fall, ar- betets tillsyn m.m. tilläg- ges ca 10 %				610
					Kronor	6.050
		<u>SAMMANDRAG.</u>				
3+40-4+30	90	Dikessträckan B-C				1.150
4+30=9+40 9+40-12+41	301	-"- C-E				6.050
					Summa Kronor	7.200 ⁺
		Venestad den 7 mars 1961. <i>Anders Andersson</i> förrättningsman.				

Fördelningslängd

för underhållskostnaderna. Där ej annat angives hänföra sig till och längdmättningsnummer till 1961 års förvärtning.

Sittare i 1917-18 i synnerhet ning	Förstärkt och no	Sjare	Andelen i %
Underhållet av divestkådan A-B-C-D utl. 1961 upprättad profil över 1917-18 års öppna artyppodine men med fördjupad bettning mellan p. 3+00-4+30 utl. år 1961 upprättat förslag samt för renningar av summan i p. 10+00, 11+35, 11+92 och 12+45 fördelat ut. medanstående: Präse serien.			
A, B C	Verrestad 16 ²⁵ " 16 ⁵ , 16 ¹⁴ , 16 ¹⁵	Evert Jönsson Olof Andersson	61.16 38.85
Summa			100.00
Underhållet av klädda ledningen C-E med under- lag för renning av oan angivna summan. Präse serien.			
A, B	Verrestad 16 ²⁵	Evert Jönsson	100.00
Summa			100.00
Verrestad den 7 mars 1961. Andersson försummen Nils G. Kullberg			

Sammanställning över förrättningskostnaderna för "Venestad
nr. 16 dikningsföretag 1961" i Träne socken av Kristianstads län.

Arvode till statsverket enligt lantbruksnämntaxan	258,-
Förrättningsmannens utlägg för annons	26,40
Godemännens reskostnads- och dagarvoden 66,40 + 64,80	131,20
Hantlangning m. m.	<u>42,-</u>

Summa kronor 457,60

Venestad den 7 mars 1961



förrättningsman