

Registernummer


Blad 1.

Bolshögs socken

Östra Tommarps socken

Aa Glimminge 10:1
Ab " 12:1
Ba Västanbäck 3:2
Bb " av 9:2

Ca Vranarp av 6:1
Cb " " 6:1
Cc " " 6:1
Cd " " 6:1
Ce " 7:10
Cf " 2:1

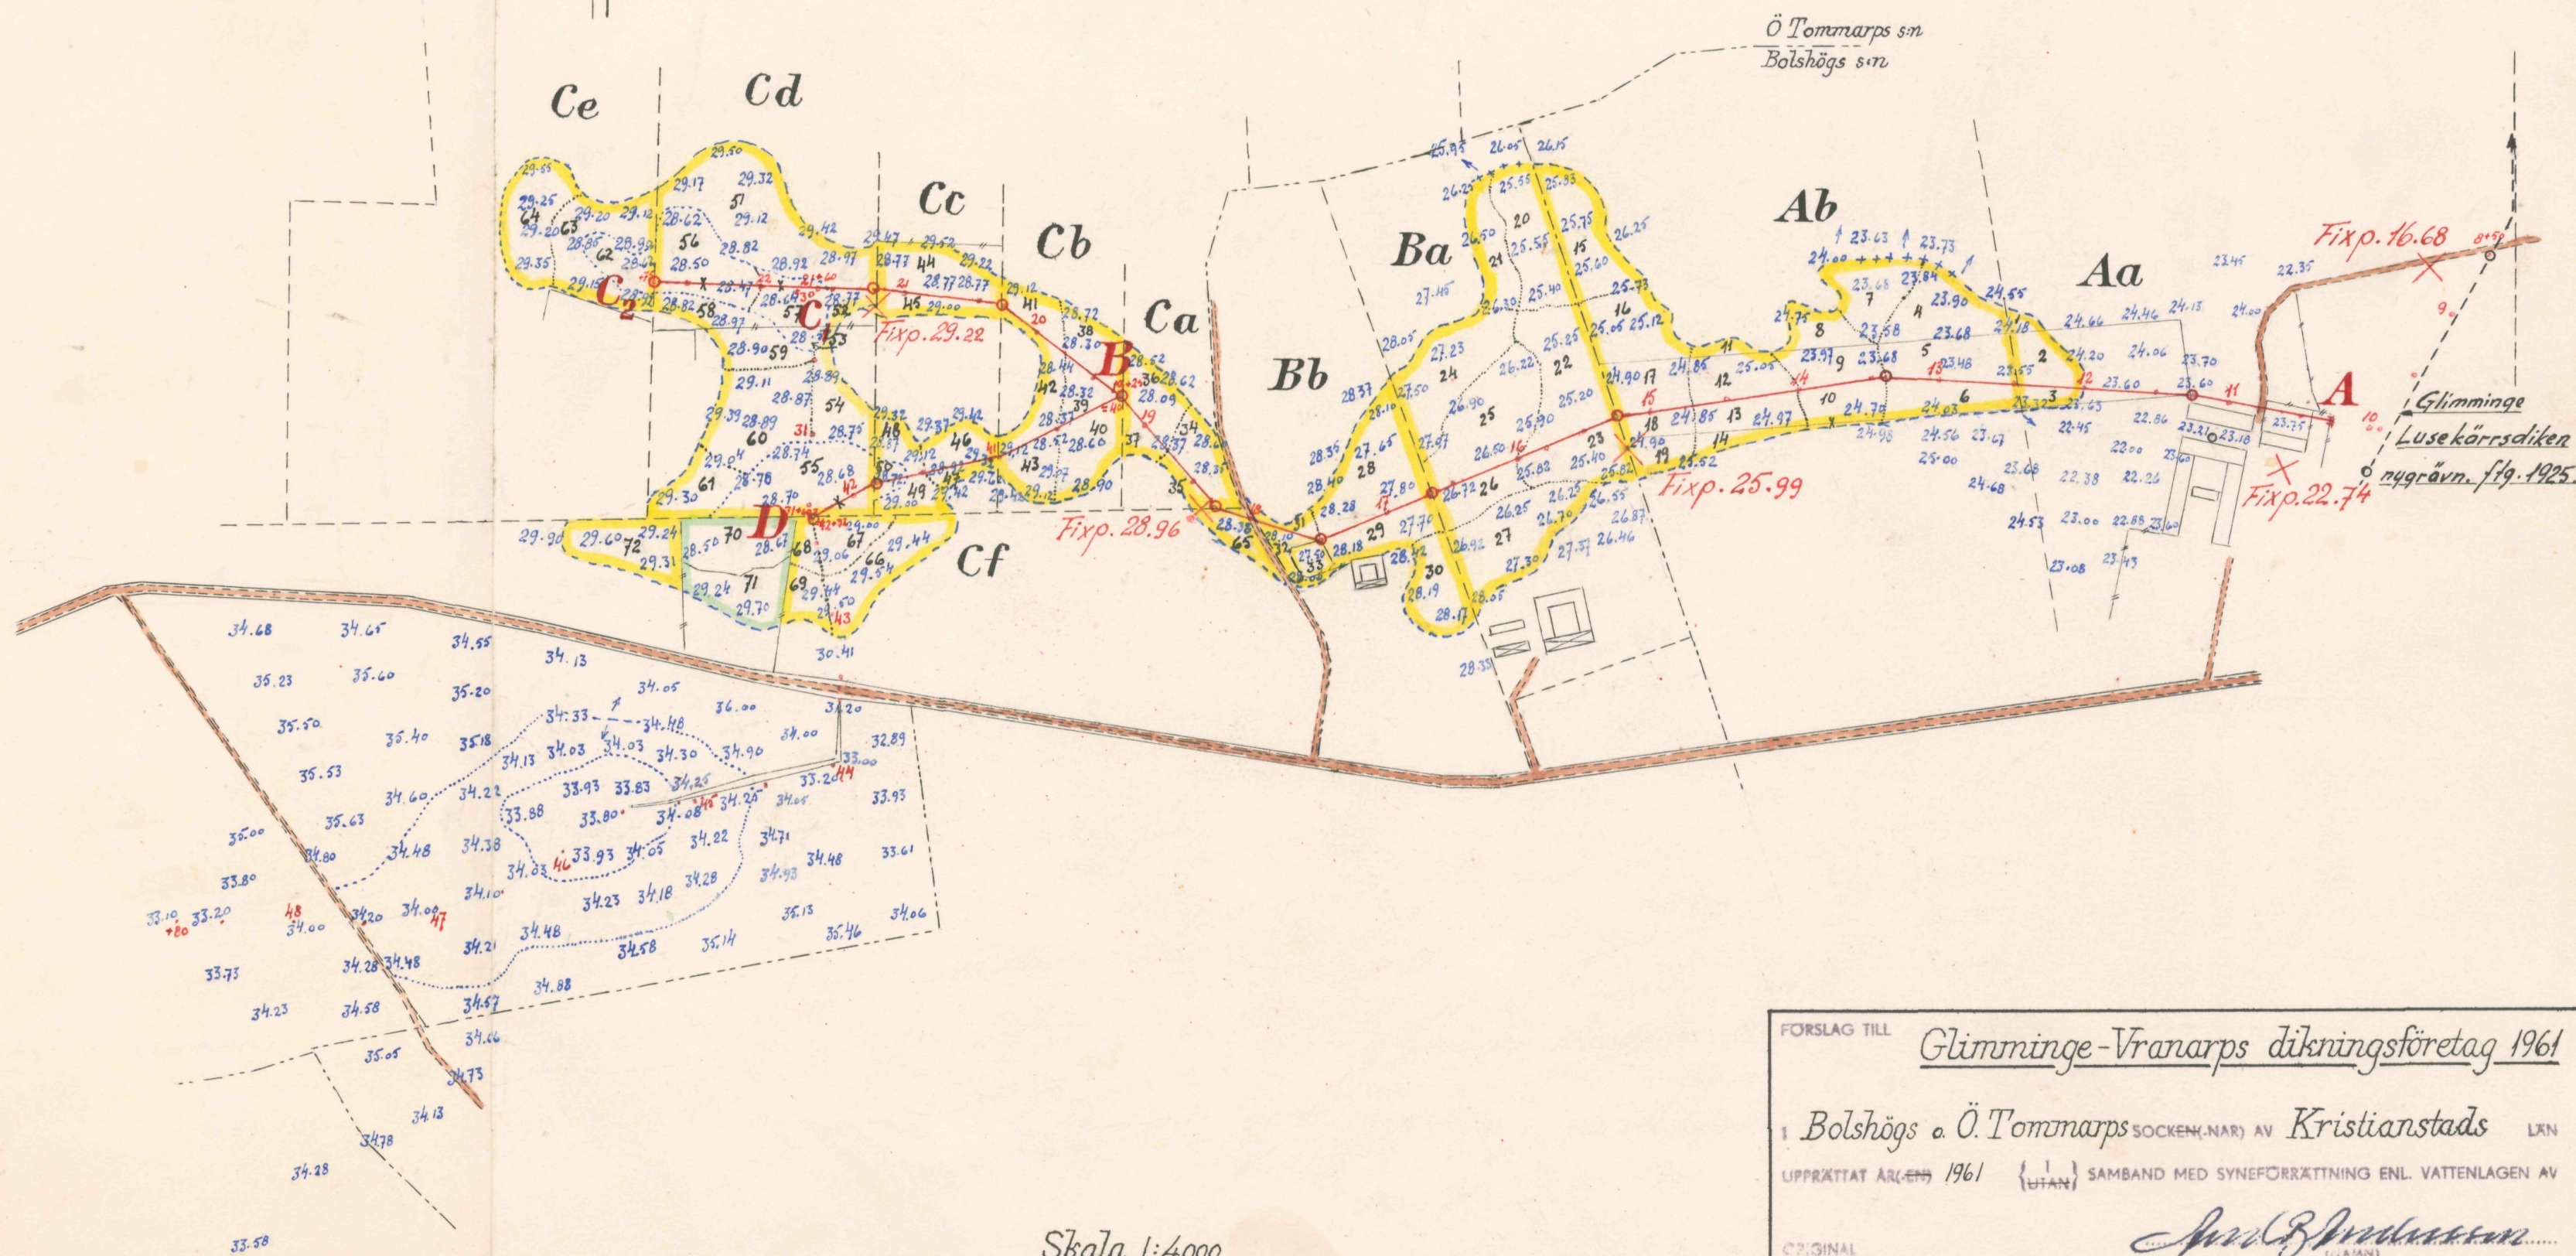

Skala 1:4000

FÖRSLAG TILL Glimminge-Vranarps dikningsföretag 1961



1. Bolshögs o. Ö. Tommarps SOCKEN(NAR) AV Kristianstads LÄN

UPPRÄTTAT ÅR(EN) 1961 {UTAN} SAMBAND MED SYNEFÖRRÄTTNING ENL. VATTENLAGEN AV


ORIGINAL
KOPIA

Anders Brundin
(FÖRMAN)
förrättningsman


ANTAL RITN. ST. 2. L 2 571

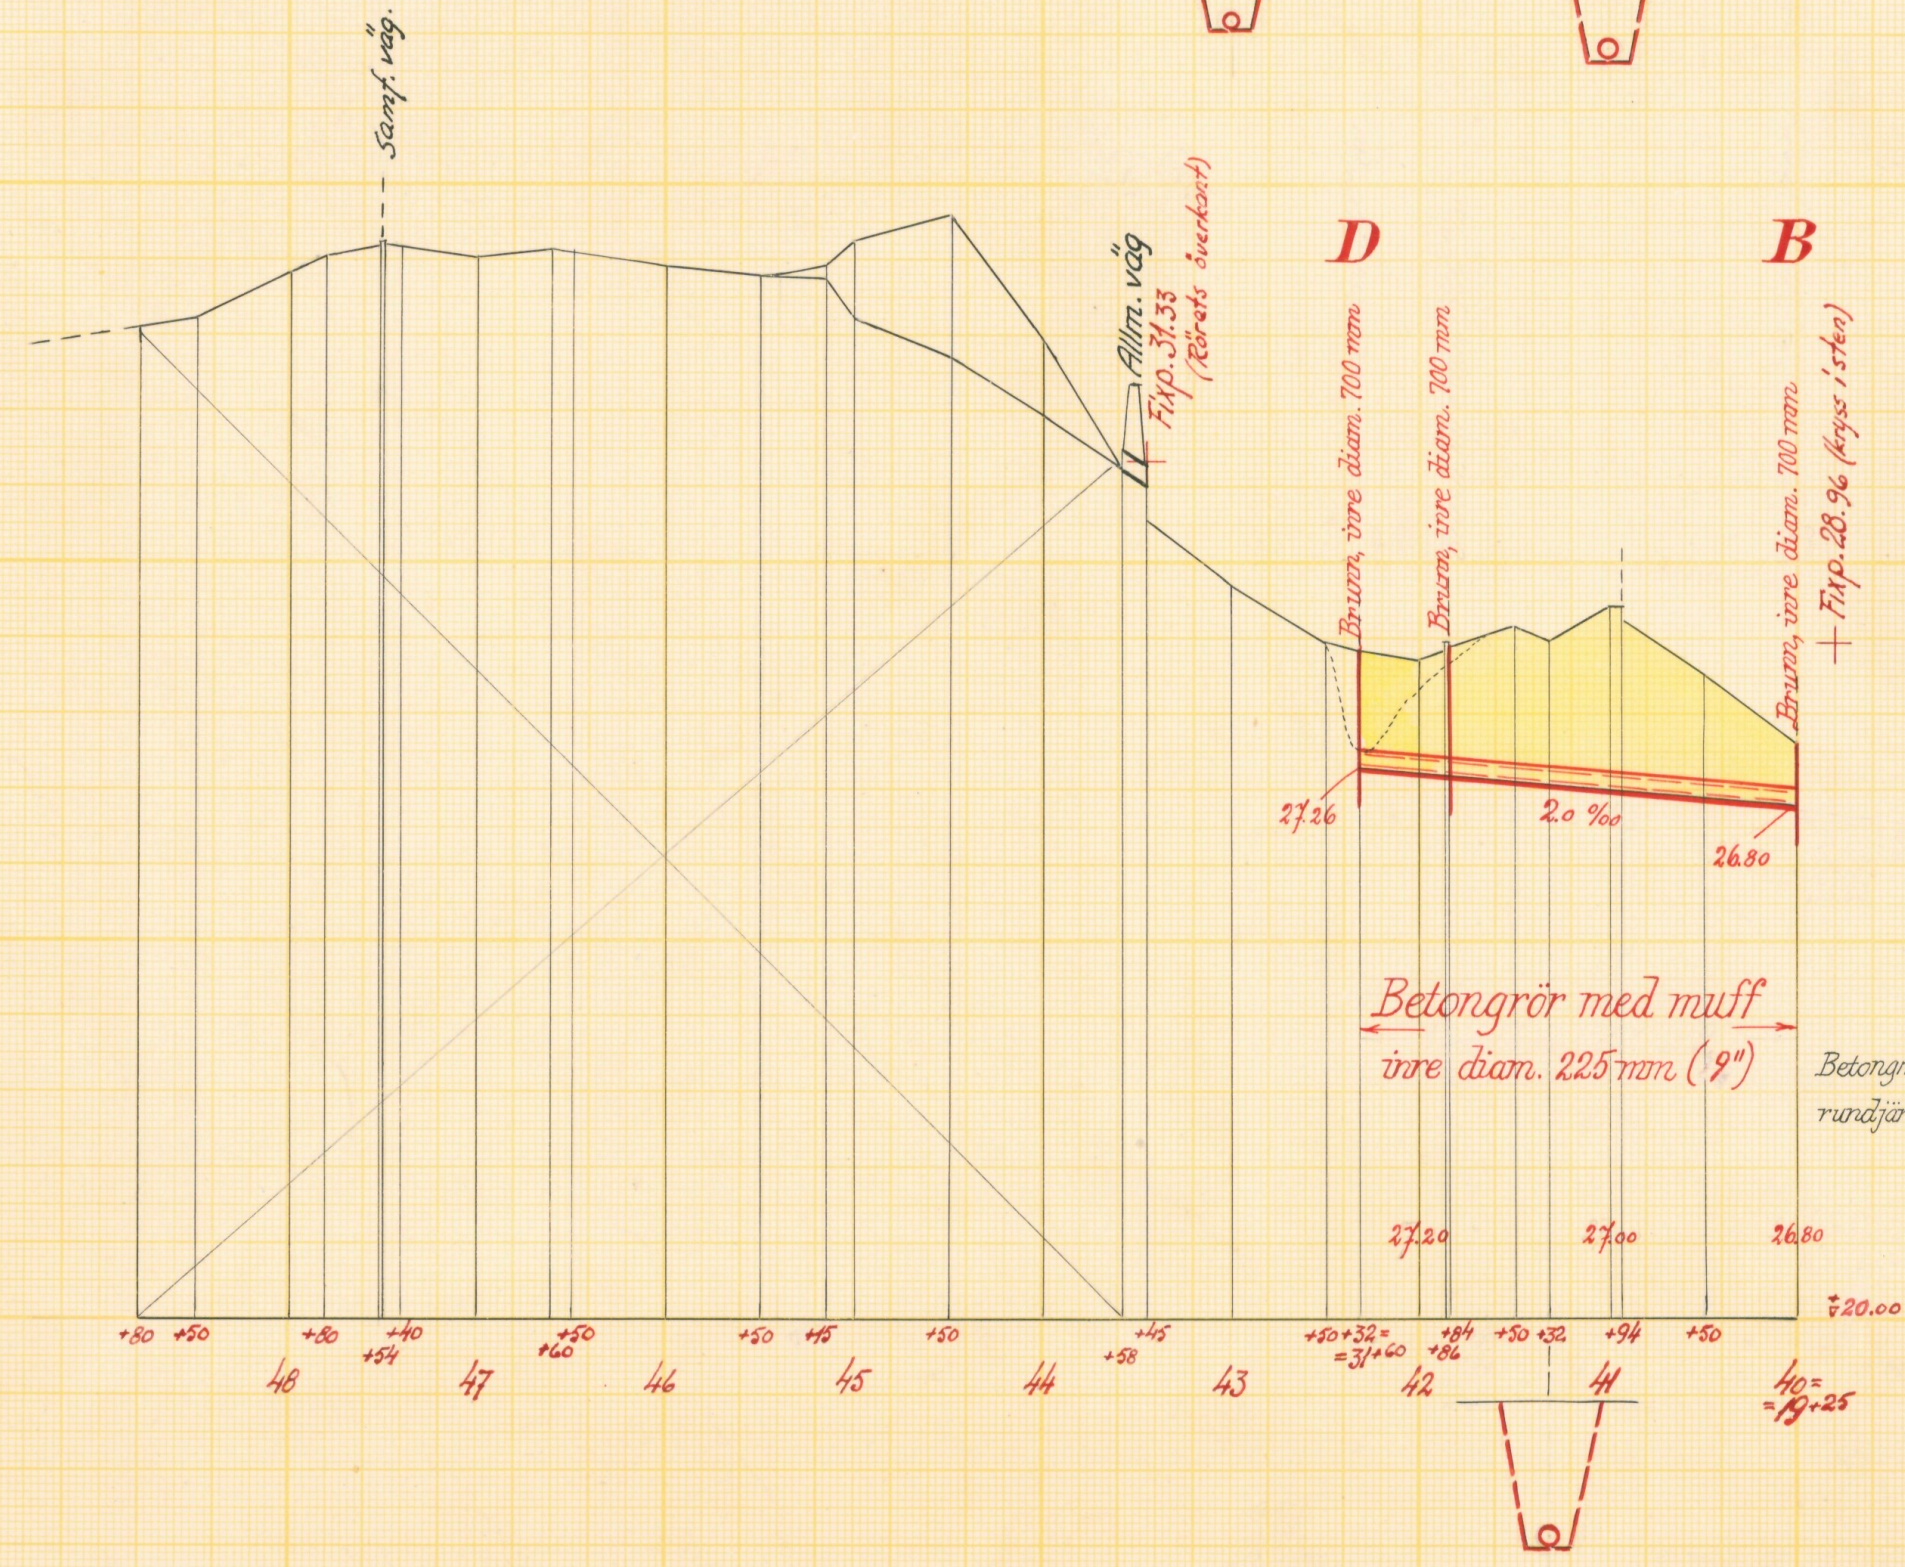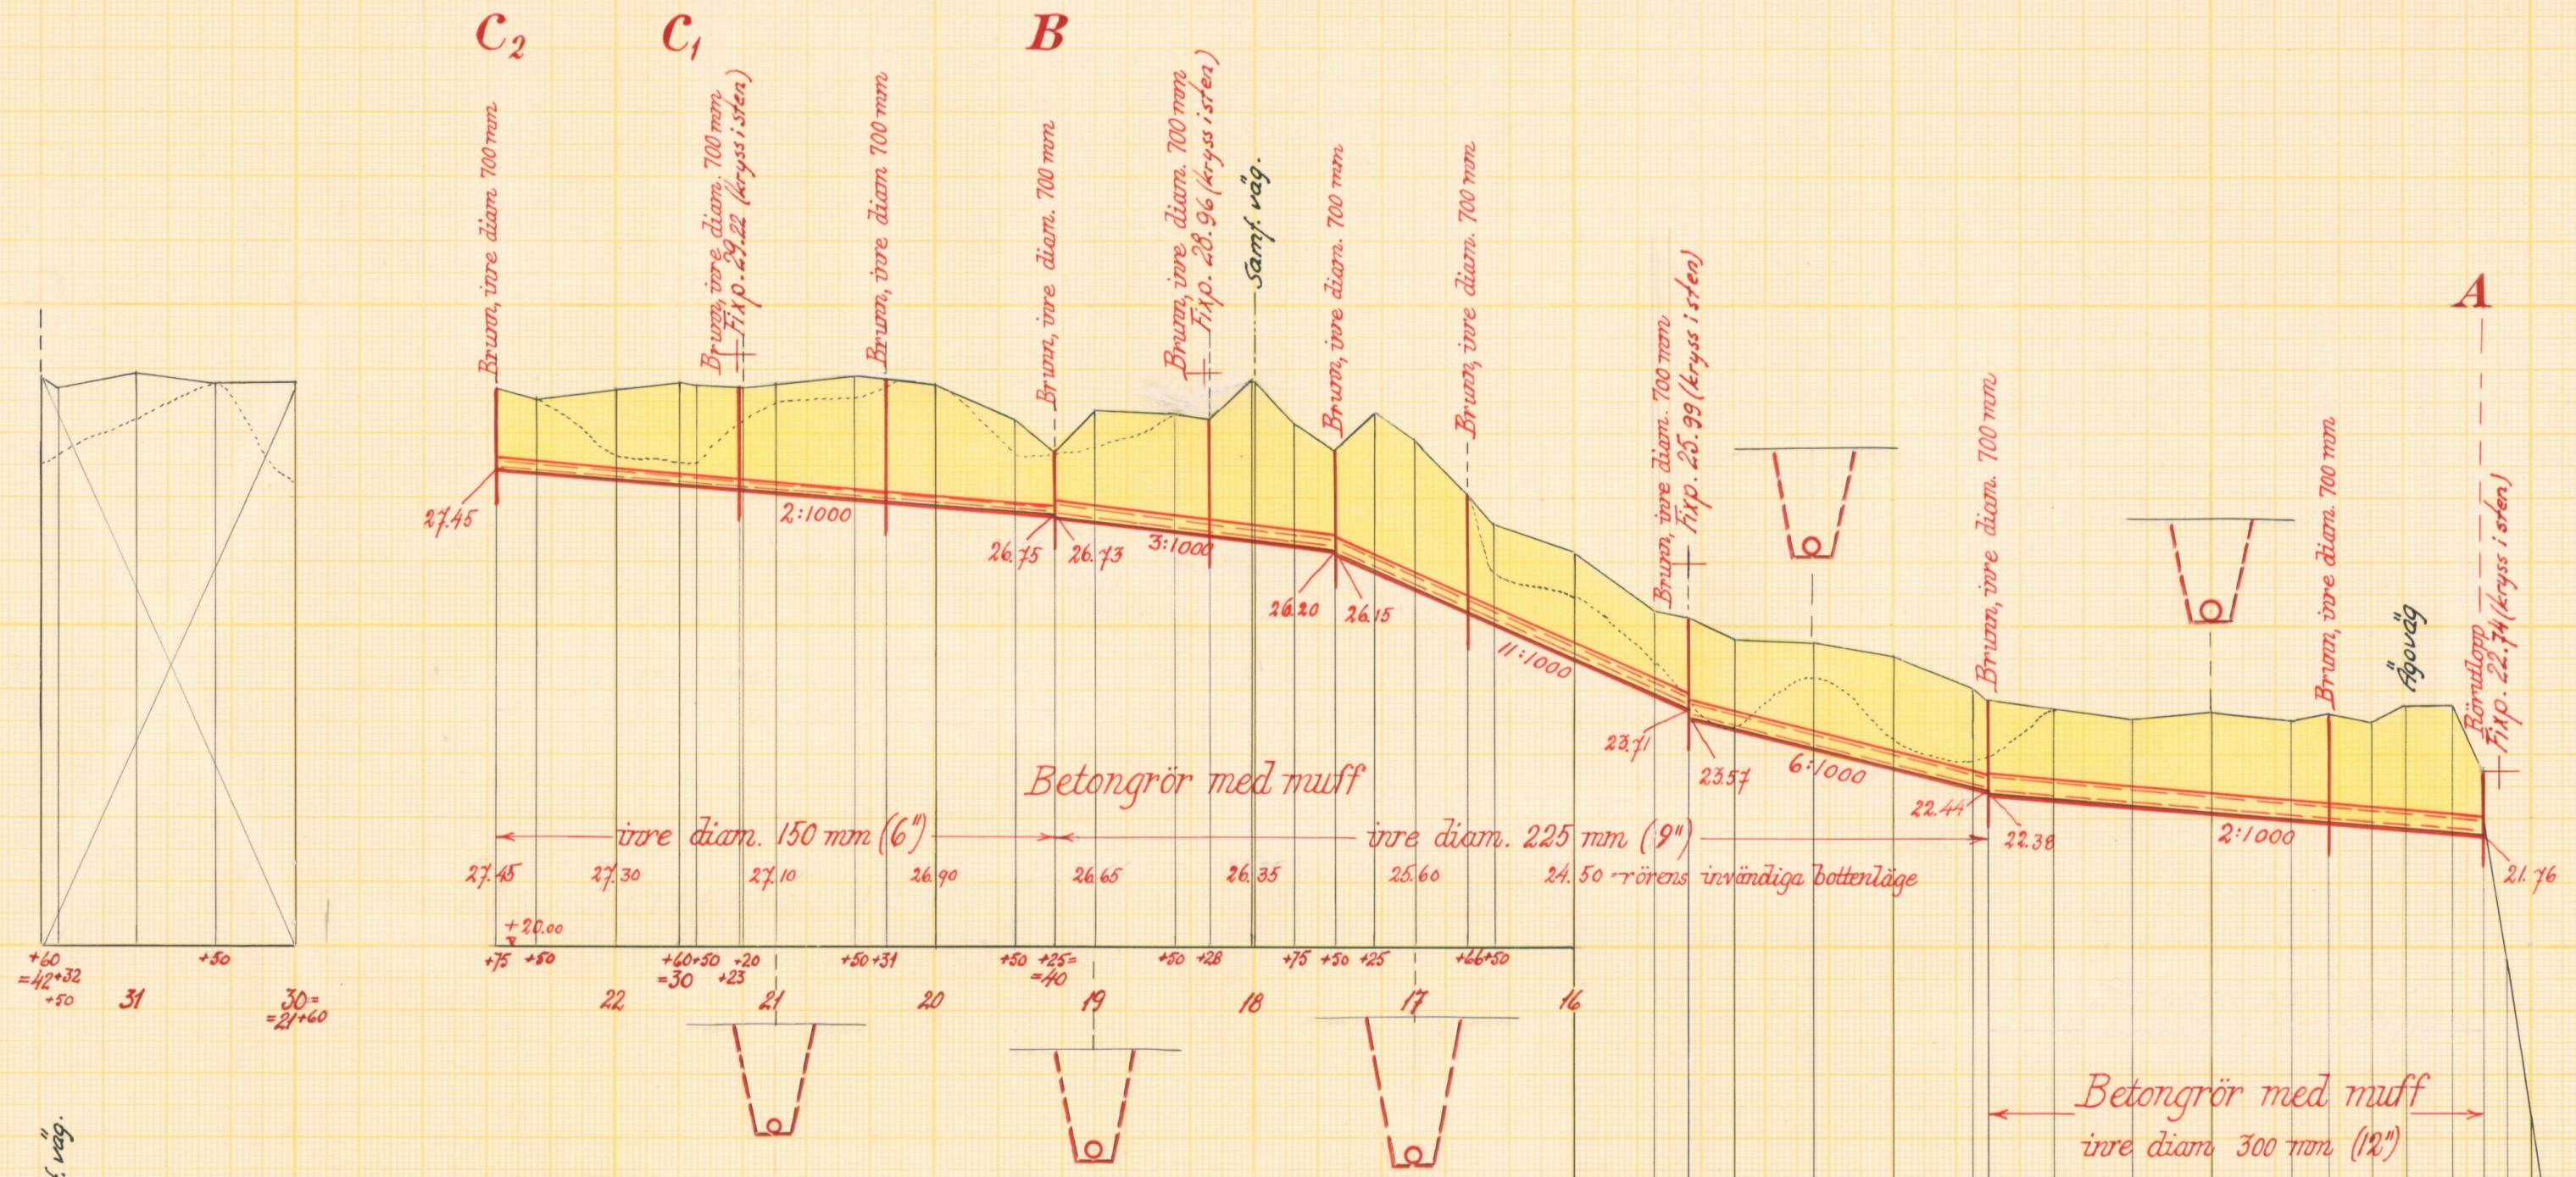


Förslag till dikesöga vid A

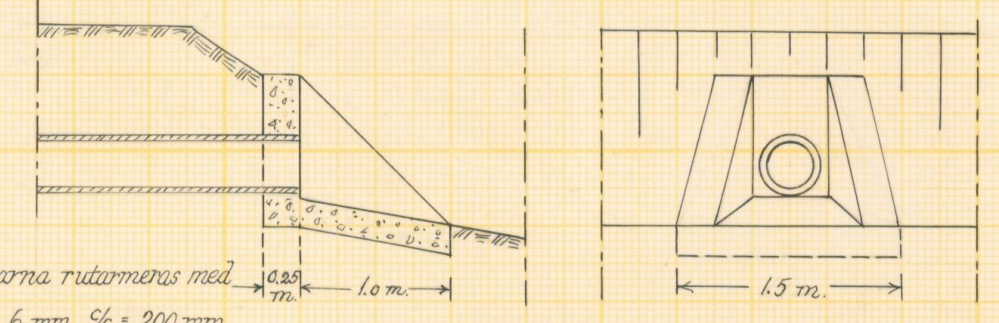

Typritning till intagningsbrunnar

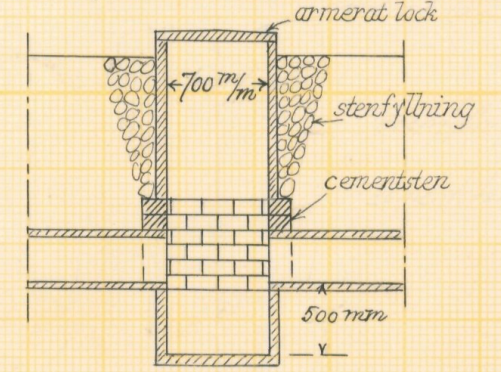

Skalar:

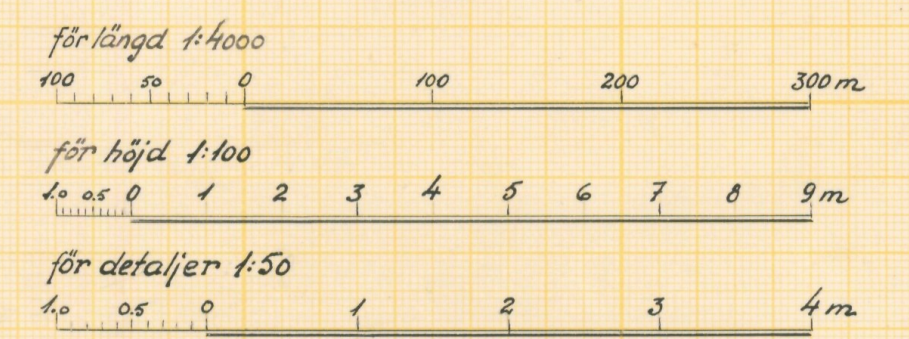

Förslag till Glimminge-Vranarps dikningsföretag 1961

i Bolshögs o. Ö. Tommarps ^{s:mar} kommun av Kristianstads län

upprättat år 1961 utan samband med synförrättning enl. vattenlagen av

Original Kopie

Namn Anders Jönsson Titel Förrättningsman

Antal ritn. st. 2 LANTBRUKSSTYRELSEN LANTBRUKSNÄMNDENS ARKIV Nr 571



Akt nr:

11-L2-571

Synehandlingar 571
rörande

Glimminge-Vranarps diknings-
företag 1961

i Bolshögs och Ö.Tommarps socknar
av Kristianstads län.

L~~2~~ 2* 571

O R I G I N A L H A N D L I N G A R

rörande

torrläggning av mark inom Glimminge n:ris 10 och 12 samt Västänbäck n:ris 3 och 9 i Bolshögs socken samt Vranarp n:ris 2,6 och 7 i Östra Tommarps socken av Kristianstads län; upprättade år 1961 vid syneförrättning enligt vattenlagen av


And. B. Andersson

förrättningsman.

Handlingarna innehålla förutom titelblad tjugosju (27) skrivena och paginerade sidor samt åtföljas av plan-, profil- och sektionsritningar i 2 blad.

ÖVERSIKTSKARTA.

Skala 1:100.000.

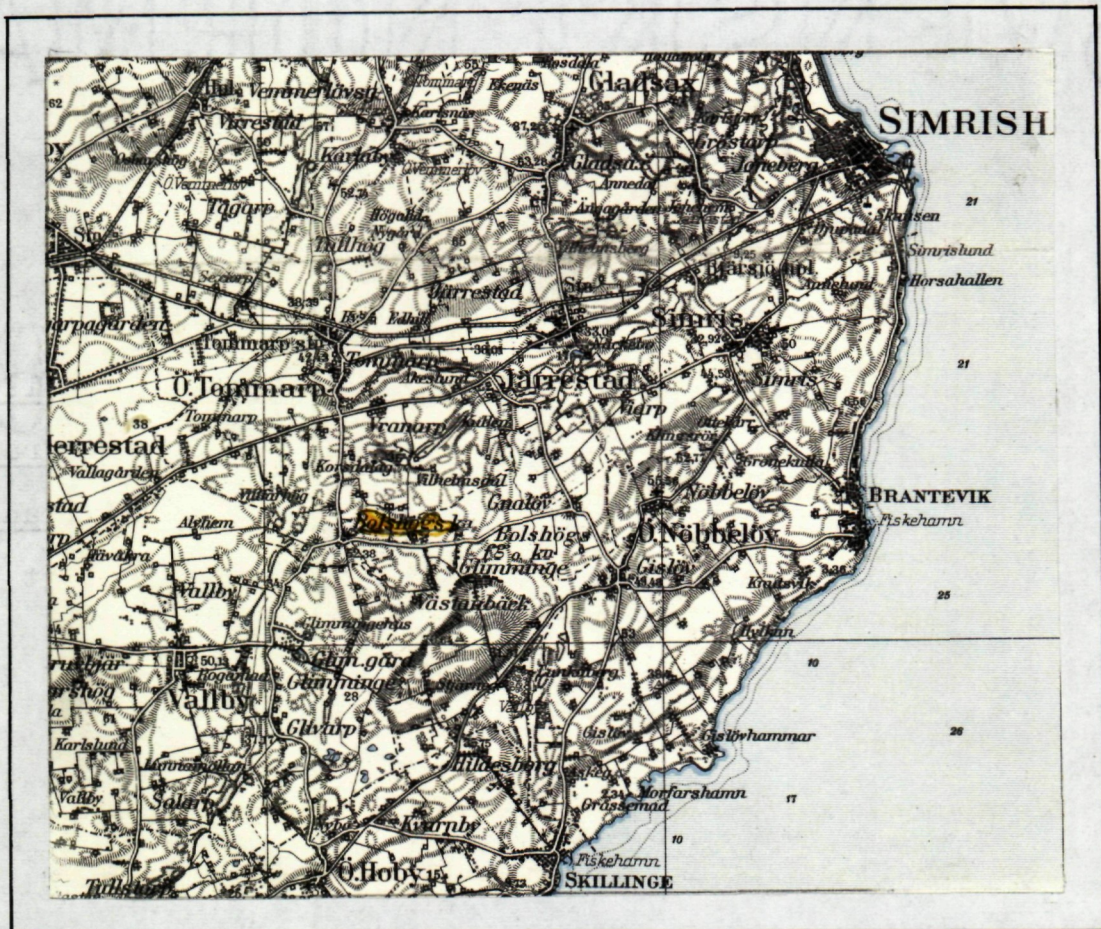

Generalstabsblad nr 3 (Simrishamn).

7.

Protokoll fört vid syneförrättning
enligt 10 kap. vattenlagen angående torrlägg-
ning av mark inom Glimminge och Västanbäck i
Bolshögs socken samt Vranarp i Ö.Tommarps
socken av Kristianstads län.

År 1961, den 17 februari, kl. 16.30 inställde sig undertecknad förrättningsman i Glimminge skola för att enligt länsstyrelsens förordnande handlägga förrättningen.

Närvarande: Samtliga sökande och tillika samtliga sakägare nämligen:

Bengt Ribbing genom Gustav Ribbing för Glimminge 10:1 och 12:1 enligt fullmakt

Nils Nilsson, Västanbäck 9:2

Johan Tuveesson, " 3:2 och Vranarp 2:1

Alfred Jakobsson, Vranarp 6:1

Emil Jönsson, " 6:1

Gunnar Håkansson, " 6:1

Frans Cederstrand, " 6:1

Knut Nilsson, " 7:10.

Någon annan sakägare uppgavs ej kunna beröras av förrättningen.

Därtill var assistenten vid lantbruksnämnden Sture Arvidson, Kristianstad närvarande.

§ 1.

Det för förrättningsmannen utfärdade förordnandet upplästes, och jäv mot denne anfördes på förfrågan ej.

§ 2.

De efter verkställda förundersökningar upprättade profilritningarna över de alternativa avloppsdiken, om vars utförande fråga var, företeddes tillika med plankarta över den mark, som befunnits för sin torrläggning beroende av företagets utförande. Det skall här antecknas att förrättningsmannen tillsammans med sakägarna vid tidigare tillfälle besiktigat avloppet och torrlägningsområdet.

2.

§ 3.

Sökande yrkade torrläggning till lämpligt djup av deras i företaget ingående mark genom anläggande av täckta ledningarna A-B-C^I-C^{II} och B-D. Gustav Ribbing medgav att företaget fick släppa sitt vatten i p. A = 10+30.

§ 4.

Uppsattes föreningshandling rörande överenskommelse om kostnadernas fördelning, vilken handling bevittnades och vitsordades av förrättningsmannen och assistenten Sture Arvidson genom deras underskrift och vilken handling bilades protokollet.

§ 5.

Det beslöts att arbetsstyrelse skulle utses vid sammanträdet och att densamma skulle bestå av tre personer. Därtill valdes: som ordinarie ledamöter, lantmästaren Gustav Ribbing, Glimminge, lantbrukarna Johan Tuveesson, Västanbäck, och Frans Cederstrand, Vranarp och till suppleant Emil Jönsson, Vranarp. Till ordförande i arbetsstyrelsen och aktförvarare av till företaget hörande kartor och handlingar utsågs lantmästaren Gustav Ribbing, Glimminge pr Tommarp.

§ 6.

Förrättningsmannen meddelade, att utlåtande rörande företaget med därtill hörande kartor och handlingar komme att avgivas på förrättningsmannens expedition i lantbruksnämnden, adress V. Boulevarden 45, Kristianstad, lördagen den 18 mars 1961 kl. 12.00 middagen, vid vilket tillfälle förrättningen komme att förklaras avslutad.

Glimminge den 17 februari 1961.



Förrättningsman

Protokollet genast uppläst betygas:




Lantbruksnämnden
i Kristianstads län

10 FEB. 1960

Dnr **A 7** 4. 60

Insändes till vederbörande lantbruksnämnd.

Till Länsstyrelsen i Kristianstads

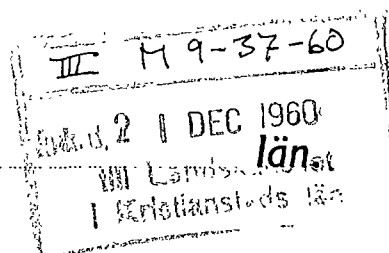

Härmed anhålles om förordnande för behörig förrättningsman att handlägga syneförrättning enligt 10 kap. vattenlagen för torrläggning av ^{mlg} tillhörig mark inom Bolshögs och Ö. Tommarps socknar ~~XXXXXXX~~ av Kristianstads län.

Förrättningen avser utförande av täckt avloppsledning i och för möjliggörande av torrläggning av vattenskadad åkermark.
här uppgives så fullständigt som möjligt företagets beskaffenhet (dikning, åreglering, sjösänkning, invallning e. d.), vidare

företagets omfattning (areal som skall torrläggas, avloppens längd o. d.), om flottled, damm, järnväg, landsväg e. d. beröres m. m.

Närmaste järnvägsstation Tommarp

Meddelanden om förrättningen ställas till Lantmästare ^{GUSTAV} Bengt Ribbing. Glimminge,

Tommarp

titel, namn och fullständig adress samt telefon.

Tel. Gislövsdal 25031

den 19

Sökandes namn:

Fastighet:

Aa, Ah	Gustaf Hög	för fastigheten	Glimminge nr 10'
Ba, Bf	Johan Thunberg	» »	Västertäcke 3 2 m. plan.
Ch	Emil Jönsson	» »	Tommarp 6'
Cc	Gunnar Hökansson		Tommarp 6'
Ed	Frans Pedersén		Tommarp 6'
Ee	Knut Nilsson		Tommarp 7'
Fa	Alfred Jakobsson		Tommarp 6'
Bh	Nils Nilsson		Västertäcke 9'

Iduns tr., Esselte, Sihlm 49 916213

LÄNSSTYRELSEN

I

KRISTIANSTADS LÄN

LANDSKANSLIET

Lantbruksnämnden
i Kristianstads län
27 DEC. 1960
D:nr AD 4.60

Resolution.


Översändes till lantbruksnämnden i
Kristianstads län med hemställan om för-
slag i förrättningsman, som bör förordnas
att verkställa ifrågavarande förrättning.

Remisshandlingarna återförvintas.

Kristianstad i landskansliet den
22 december 1960.

På tjänstens vägnar:

T. Allard
T. Allard

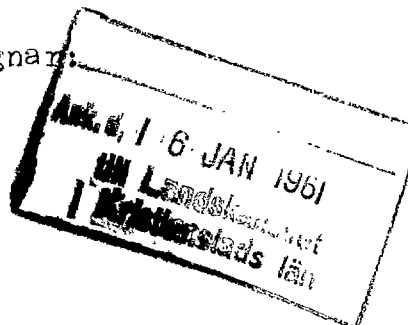

✓
IIIM9-37-60

LÄNSSTYRELSEN

I

KRISTIANSTADS LÄN

LANDSKANSLIET

Till förste assistenten ingenjören Anders B. Andersson,
Lantbruksnämnden, Kristianstad.


Jämlikt 10 kap. 33 § vattenlagen finner länsstyrelsen
på ansökan av lantmästaren Gustav Ribbing, Glimminge, Tommarp,
med flera, skäligt förordna Eder att i enlighet med föreskrif-
terna i nämnda lag, därest laga hinder ej möter, handlägga
syneförrättning rörande utförande av täckt avloppsledning
för torrläggning av vattenskadad åkermark i Bolshögs och
Ö. Tommarps socknar, Tommarps kommun.

./. Ansökningen bifogas.

Kristianstad i landskansliet den 20 januari 1961.

well/Th

På länsstyrelsens vägnar:

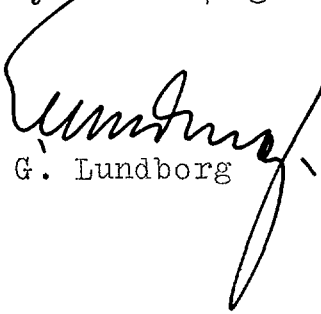
G. Lundborg


T. Allard

✓

F U L L M A K T

för lantmästaren Gustav Ribbing, Glimminge att vid syneförrättning enligt vattenlagen för torrläggning av mark tillhörande Glimminge nr 10¹ och 12¹ i Bolshögs socken av Kristianstads län å mina vägnar föra talan samt ingå förening och göra yrkande, som i 10 kap. 58 § vattenlagen omförmäles, även som att i förekommande fall träffa överenskommelse om fördelning av kostnaderna för företaget. Ombudets laga åtgärder godkännes. Likaså godkänner jag att lantmästare Gustav Ribbing ställer sig som sökande till syneförrättning för torrläggning av marker till Glimminge nr 10¹ och 12¹.

Glimminge den 17/2 1961

Bengt Ribbing
.....
(Bengt Ribbing)

ägare av fast, Glimminge 10¹ och 12¹.

Bevittnas:

Erik J. Nilsson
.....
(Erik J. Nilsson)
Pimicham
.....

Kaj Björnskrand
.....
(Kaj Björnskrand)
Pimicham
.....

F Ö R E N I N G

ingången mellan delägarna i "Glimminge-Vranarps dikningsföretag 1961" i Bolshögs och Ö.Tommarps socknar av Kristianstads län.

Undertecknade överenskomma att låta utföra dikningsföretaget i överensstämmelse med av ingenjör And. B. Andersson upprättat förslag samt att anläggningskostnaderna och framtida underhållskostnader skola fördelas enligt nedan:

Bolshögs socken.

Litt. Aa	$\frac{1}{2}$ mtl Glimminge	10 ¹ äg. Bengt Ribbing			
		arr. Gustav Ribbing	=	1,16	%
"	Ab $\frac{1}{2}$ mtl Glimminge	12 ¹ äg. Dsme arr. Dsme	=	27,83	%
"	Ba $\frac{1}{8}$ mtl Västanbäck	3 ² äg. Johan Tu vesson	=	18,12	%
"	Bb 503/4096 mtl "	9 ² äg. Nils Nilsson	=	3,16	%

Ö.Tommarps socken.

Litt. Ca	7/48 mtl av Vranarp	6 ¹ äg. Alfred Jakobsson	=	3,08	%
"	Cb 9/128 " "	" 6 ¹ äg. Emil Jönsson	=	6,38	%
"	Cc 7/64 " "	" 6 ¹ äg. Gunnar Håkansson	=	5,31	%
"	Cd 1/8 " "	" 6 ¹ äg. Frans Cederstrand	}	24,21	% %
		arr. Sigvard Cederstrand			
"	Ce 3/32 " "	" 7 ¹⁰ äg. Knut Nilsson	=	6,17	%
"	Cf 1/16 " "	" 2 ¹ äg. Johan Tu vesson			
		i Västanbäck	=	4,58	%
Summa				100,00	%

Därtill förbinder sig undertecknad, Johan Tu vesson i Västanbäck att som ersättning för att markerna från den del av min fast. Vranarp 2¹, som ligger söder om landsvägen får i sin helhet avvattnas genom förestående torrlägningsföretag, att till företaget erlægga ett belopp av kronor ...500;-.../Femhundra.Kronor/

Inga ersättningar av något slag skola utgå i samband med företagets utförande. Glimminge den 17 februari 1961.

Aa, Ab.....*Gustav Ribbing*
Ba, Bf.....*Johan Tu vesson*
Bb.....*Nils Nilsson*
Ca.....*Alfred Jakobsson*

.....

Ed. *Emil Jansson*

Ed. *Gunnar Håkansson*

Ed. *Eron Hedestrand*

Ed. *Knut Nilsson*

.....

Förestående personers egenhändiga namnteckningar bevittnas.

Föreningshandlingens lämplighet vitsordas.

Anders Mattsson *Oluf Carlsson*

U T L Å T A N D E

angående utförande av vattenavlopp för torrläggning av mark inom Glimminge n:ris 10 och 12 samt Västänbäck n:ris 3 och 9 i Bolshögs socken samt Vranarp n:ris 2, 6 och 7 i Östra Tommarps socken av Kristianstads län avgivet av förrättningsmannen vid syneförrättning enligt 10 kap. vattenlagen år 1961.

Avdikningsområdets belägenhet.

Företaget, vars ändamål är att erhålla bättre torrlägningsmöjligheter för uteslutande redan odlad jord, är att hänföra till dikning. Det är beläget å nederbördsområdet 88/89 d.v.s. mellan Helgeåns nederbördsområde nr. 88 och Nybroåns nederbördsområde nr. 89. Mot företagets utförande på sätt i detta utlåtande närmare finnes angivet möter enligt förrättningsmannens förmenande icke något laga hinder.

Sökande.

Samtliga ägare till av företaget berörda fastigheter äro sökande till förrättningen nämligen:

Bengt Ribbing	såsom ägare till fast.	Glimminge	nr. 10:1 och 12:1,
Johan Tuveßson	"	"	"
Nils Nilsson	"	"	"
Alfred Jakobsson	"	"	"
Emil Jönsson	"	"	"
Gunnar Håkansson	"	"	"
Frans Cederstrand	"	"	"
Knut Nilsson	"	"	"

Västänbäck " 3:2 och Vranarp 2:1,
" 9:2
Vranarp " av 6:1
" " 6:1
" " 6:1
" " 6:1 och
" 7:10

Företagets utsträckning är beroende av sökandenas yrkanden och förefintliga fallförhållanden, och omfattar syneförrättningen i anledning härav de dikessträckor, som å hithörande plankarta utmärkts med en hel-
dragen röd linje och betecknats A-B-C^I-C^{II} och B-D.

Plankarta och profilritning.

Över de avloppssträckor, om vars utförande fråga nu är , äro dels profil- och sektionsritningar uppgjorda utvisande lutningsförhållandena och avloppens beskaffenhet i övrigt, och dels plankarta upprättad utvisande den mark, som med nu befintligt avlopp ej kan torrläggas till 1,2 meters djup. begränsningskurvan för den vattensjuka marken har av denna anledning lagts 1,4 meter över ordinärt sommarvattenstånd i avloppen, men har vid bestämmandet av begränsningskurvan jämväl nödig hänsyn tagits till markens avfall mot avloppet.

Båtnadsuppskattning.

Uppskattning av den båtnad, som kan beräknas uppkomma genom företagets utförande, har verkställts approximativt av förrättningsmannen, och har därvid uppskattning skett av marken såväl i dess före företaget som och i det skick/ skick, /vari den beräknas komma efter företagets fullbordan, och framgår den sålunda verkställda uppskattningen av arealuträknings- och värderingslängden. Enligt denna längd utgör markens värde före företaget 42.678 kronor, dess värde efter företaget 61.328 kronor, vadan värdet av båtnaden genom arbetenas utförande uppskattas till 18.650 kronor.

Båtnaden utgöres av alstringsbåtnad. Vid uppskattning av denna har hänsyn tagits till såväl jordens naturliga godhet som markens höjdläge m. m., och har för bestämmande av höjdlägets inverkan på jordvärdena särskild gradtabell upprättats.

Nederbördsområde och dimensionering.

För att den beräknade jordförbättringen skall kunna ernås måste dikningsarbetet verkställas i överensstämmelse med förslaget, som är upprättat med hänsyn till framrinnande vattenmängd, markens lutningsförhållande, dikningsarbets ändamål m. m.

Nederbördsområdet har bestämts med ledning av rikets allmänna kartverks ekonomiska kartor över trakten och synes utgöra

12.

vid punkt	13+40	46 har
	15+28	40 "
	16+66	36 "
	17+50	33 "
	19+25 = B	29 "
	20+31	8 "
	21+23	6 "
	22+75 = C ^{II}	3 "
	42+32 = D	19 "

På sökandenas yrkande och med stöd av bestämmelserna i vattenlagen 7 kap. 4 § bestämmes att avloppen skola utföras som täckta ledningar.

Vid bestämmande av rörledningarnas dimensioner har förrättningsmannen utgått från en största avrinning av 1,0 sekundliter pr har.

För övrigt hänvisas till plankarta och profilritning jämte kostnadsförslag.

Fixpunkterna i företaget äro lagligen skyddade och få alltså ej övertäckas eller förstöras. Önskar jordägare borttaga fixpunkt, skall han göra anmälan till lantbruksnämnden, genom vilkens försorg annan lämplig fixpunkt avväges. Kostnaden för en sådan avvägning gäldas av dikningsföretaget. Fixpunkternas läge i plan framgår av plankartan, deras höjdläge och utseende å profilritningen.

Ersättningar.

Av den mellan sakägarna ingångna föreningen framgår, att sakägarna förklarat sig utan anspråk på ersättning å de eventuella intrång, som kunna vara förenade med företagets utförande. Med anledning härav finnes ej skäl föreskriva, att några ersättningar för intrång skola utgå vid företaget.

Kostnadsfördelning.

Den av förrättningsmannen verkställda båtnadsuppskattningen har lagts till grund för kostnadsfördelningen i den förening, som förelagts

sakägarna och av dessa underskrifvits och godkända. På grund härav bestäms, att kostnaderna för företagets utförande och framtida underhåll skola fördelas mellan fastigheterna i det samma i enlighet med föreningens bestämmelser. De på de olika fastigheterna belöpande andelarna i kostnaderna framgå närmare av kostnadsfördelningslängden.

Av föreningshandlingen framgår att ägaren till fastigheten Vranarp nr. 2:1, Johan Tuveesson i Västanbäck, förbundit sig att, utöver den i föreningsskrivelsen angivna andelen i procent, till företagets utförande ytterligare bidra med ett engångsbelopp av 500 kronor.

Detta belopp anses utgöra skälig ersättning för att ett c:a 7 har stort nederbördsområde å Vranarp nr. 2:1, som förut ej haft något avlopp men enligt utförd undersökning kan avvattnas antingen västerut till annat nederbördsområde eller till punkt D i företaget, nu skall få avvattnas enligt sistnämnda alternativ. Det härav föranledda tillskottet i vattenmängd föranleder att vissa sträckor i dikesningsföretaget måste erhålla större dimensioner än vad eljest skulle vara fallet och som följaktligen ökar kostnaderna för detta med ungefär det belopp som ovan angivits.

Med hänsyn till nederbördsområdets ringa storlek, c:a 7 har, samt förmånen för ägaren till Vranarp nr. 2:1 att kunna samordna dräneringen i ett avlopp ävensom att företaget genom det medgivna bidraget ej förorsakas någon merkostnad så finner förrättningsmannen det skäligt medgiva att denna del av Vranarp nr. 2:1 får avvattnas till punkt D.

Kostnaderna för syneförrättningen gäldas av sakägarna i företaget efter samma grund, som ovan angivits för anläggningskostnadernas fördelning och i övrigt med iakttagande av bestämmelserna i vattenlagen 10 kap. 79 och 80 §§. Förrättningskostnaderna för - skjutas av sökandena vid förrättningens avslutande.

14.

Domstolsavgift.

Avgift enligt vattenlagen 11 kap. 95 § skall icke utgå för detta företag.

Verkställighet.

Innan arbetet får påbörjas, skall denna syneförrättning hava vunnit laga kraft, samt länsstyrelsen i Kristianstads län hava under rättats om styrelseval.

Arbetsstyrelse.

Enär sakägarna äro flera än två, skall företagets angelägenheter handhas av en arbetsstyrelse, som väljes på allmänt sammanträde med sakägarna enligt föreskrifterna i vattenlagen 7 kap. 64 §.

Arbetsstyrelsens åliggande är bl. a.

att jämlikt föreskrifterna i vattenlagen 7 kap. 62 § anmäla styrelseval hos länsstyrelsen,

att genom infordrande av anbud eller på annat lämpligt sätt bortsätta arbetena på förmånligaste sätt till entreprenör, som kan godkännas av lantbruksingenjör eller därtill behörig tjänsteman i länets lantbruksnämnd,

att själv och med biträde av sakkunnig person övervaka arbetets utförande i överensstämmelse med det upprättade förslaget,

att verkställa behövlige utdebiteringar och fördelningar av kostnader,

att föra räkenskaper över arbetet och årligen redovisa dessa för delägarna,

att för sistnämnda ändamål och då så eljest kan finnas nödigt kalla del-

ägarna till sammanträde i den ordning, som föreskrives i vatten-

lagen 7 kap. 64 §,

att vid alla sammanträden föra protokoll, vilket skall vara tillgängligt

för sakägarna senast 14 dagar efter sammanträdet,

att ombesörja avloppets vidmakthållande och rensning av brunnar samt

att i övrigt vidtaga alla åtgärder, som kunna befrämja arbetets verkställande och vidmakthållande.

15.

Till företaget hörande karter och handlingar skola för-
varas av därtill särskild utsedd person och av denne hållas tillgäng-
liga för envar, som vill taga del av desamma eller göra avskrifter
eller anteckningar.

Arbetsföreskrifter.

Med avseende å företaget stadgassidövrigt jämlikt vat-
tenlagen 10 kap. 62 § :

att företaget skall benämnas Glimminge-Vranarps dikningsföretag 1961,

att arbetet skall vara fullbordat före utgången av år 1966,

att arbetet bör kontrolleras av därtill kvalificerad tjänsteman hos
lantbruksnämnden i länet och att detsamma skall anses lagligen
avslutat, då godkännande avsyningsbevis lämnats av lantbruksin-
genjör eller därtill behörig tjänsteman inom lantbruksnämnden
eller den han i sitt ställe sätter,

att arbetet skall utföras i överensstämmelse med det upprättade för-
slaget, dock ^{ly} att mindre ändringar, som under arbetets gång kunna
visa sig lämpliga beträffande dikes läge eller annat, som ej in-
verkar minskande på torrläggningens djup eller på avrinningen,
och varom berörda sakägare äro eniga, må efter hörande av kontrol-
lanten och med hans skriftliga medgivande företagas,

att betongrören skola godkännas av kontrollanten, innan de få ned-
läggas, och att deras höjdläge skall kontrolleras av kontrol-
lanten, innan de få höljas,

att den, som åtagit sig arbetet, ej må erhålla slutlikvid, förrän
arbetet i sin helhet godkänts av kontrollanten och godkännande
avsyningsbevis enligt ovan föreligger samt

att rensning av brunnar skall ske minst två gånger årligen och så
ofta behov därav föreligger. Koppling direkt till rörsträng
förbjudes. Tillkoppling av dräneringsledningar skall ske i
företagets intagningsbrunnar.

Övriga yrkanden.

Yrkanden, vilka under förrättningen framkommit men ej blivit behandlade i detta utlåtande föranleder icke någon förrättningsmannens åtgärd.

Besvärshänvisning.

Är någon missnöjd med åtgärd eller beslut under denna syneförrättning eller med detta förrättningsmannens utlåtande ingive inom sextio dagar från nedanstående dag sina till Söderbygdens vattendomstol i Växjö ställda besvär. I besvären skola fullständigt upptagas klagandens alla påståenden och skälen därför, och skola vid besvären fogas de handlingar, klaganden vill åberopa till stöd för ändringssökandet. Besvären skola ingivas i tre exemplar.

Kristianstad den 18 mars 1961.



förrättningsman

VÄRDERINGSLÄNGD

Fastighet och ägare Ägobeskrivning	Ägo- figur- nr	Förbättrad mark		Värde pr ha		Båtnad	
		åker, tomt hektar	annan hektar	före kronor	efter kronor	pr ha kronor	pr ägofigur kronor
till <u>Glimminge-Vranarps dikningsföretag 1961</u> i Bolshögs och Ö.Tommarps socknar av Kristian- stads län.							
<u>Bolshögs socken.</u>							
<u>Aa 1/2 mtl Glimminge 10¹.</u>							
<u>Bengt Ribbing.</u>							
<u>Arr. Gustav Ribbing.</u>							
åker	1	0.02		4060	4400	340	7
"	2	0.15		3520	4400	880	132
"	3	0.05		2860	4400	1540	77
Summa		0.22					216
<u>Ab 1/2 mtl Glimminge 12¹.</u>							
<u>Bengt Ribbing.</u>							
<u>Arr. Gustav Ribbing.</u>							
åker	4	0.26		2420	4400	1980	515
"	5	0.26		2200	4400	2200	572
"	6	0.20		2200	4400	2200	440
"	7	0.27		2200	4400	2200	594
"	8	0.13		3520	4400	880	114
"	9	0.19		2200	4400	2200	418
"	10	0.16		2420	4400	1980	317
"	11	0.05		3520	4400	880	44
"	12	0.20		3080	4400	1320	264
"	13	0.16		3080	4400	1320	211
"	14	0.10		3960	4400	440	44
"	15	0.35		3740	4400	660	231
"	16	0.31		2640	4400	1760	546
"	17	0.23		2200	4400	2200	506
"	18	0.09		2200	4400	2200	198
"	19	0.10		2640	4400	1760	176
Summa		3.06					5,190

Fastighet och ägare Ägobeskrivning	Ägo- figur- nr	Förbättrad mark		Värde pr ha		Båtnad	
		åker, tomt hektar	annan hektar	före kronor	efter kronor	pr ha kronor	pr ägofigur kronor
<u>Ba 1/8 mtl Västanbäck 3².</u>							
<u>Johan Tuveesson.</u>							
åker	20	0.34		2200	4400	2200	748
"	21	0.21		3780	4200	420	88
"	22	0.41		1760	4400	2640	1.082
"	23	0.24		2200	4400	2200	528
"	24	0.40		3780	4200	420	168
"	25	0.44		3360	4200	840	370
"	26	0.14		3360	4200	840	118
"	27	0.44		3570	4200	630	277
Summa		2.62					3.379
<u>Bb 503/4096 mtl av Västanbäck 9².</u>							
<u>Nils Nilsson.</u>							
åker	28	0.40		3780	4200	420	168
"	29	0.22		3570	4200	630	139
"	30	0.26		3780	4200	420	109
"	31	0.05		3990	4200	210	10
"	32	0.09		3780	4200	420	38
äng	33	0.05		1680	4200	2520	126
Summa		1.07					590
<u>Ö.Tommarps socken.</u>							
<u>Ca 7/48 mtl av Vranarp 6¹.</u>							
<u>Alfred Jakobsson.</u>							
åker	34	0.18		3360	4200	840	151
"	35	0.05		3360	4200	840	42
"	36	0.20		2730	4200	1470	294
"	37	0.07		2940	4200	1260	88
Summa		0.50					575

VÄRDERINGSLÄNGD

Fastighet och ägare Ägobeskrivning	Ägo- figur- nr	Förbättrad mark		Värde pr ha		Båtnad	
		åker, tomt hektar	annan hektar	före kronor	efter kronor	pr ha kronor	pr ägofigur kronor
<u>Cb 9/128 mtl av Vranarp 6¹</u>							
<u>Emil Jönsson.</u>							
åker	38	0.19		2520	4200	1680	319
"	39	0.11		2520	4200	1680	185
"	40	0.24		2730	4200	1470	353
"	41	0.10		3360	4200	840	84
"	42	0.18		3150	4200	1050	189
"	43	0.14		3780	4200	420	59
Summa		0.96					1.189
<u>Cc 7/64 mtl av Vranarp 6¹</u>							
<u>Gunnar Håkansson.</u>							
åker	44	0.27		3080	4400	1320	356
"	45	0.11		3520	4400	880	97
"	46	0.12		3780	4200	420	50
"	47	0.07		3780	4200	420	29
"	48	0.10		2520	4200	1680	168
"	49	0.13		2940	4200	1260	164
"	50	0.06		2100	4200	2100	126
Summa		0.86					990
<u>Cd 1/8 mtl av Vranarp 6¹</u>							
<u>Frans Cederstrand.</u>							
åker	51	0.71		3300	4400	1100	781
"	52	0.10		3520	4400	880	88
"	53	0.03		3360	4200	840	25
"	54	0.21		2940	4200	1260	265
"	55	0.43		1760	4400	2640	1.135
"	56	0.31		1980	4400	2420	750
"	57	0.20		2200	4400	2200	440
Överföres		1.99					3.484

Fastighet och ägare Ägobeskrivning	Ägo- figur- nr	Förbättrad mark		Värde pr ha		Båtnad	
		åker, tomt hektar	annan hektar	före kronor	efter kronor	pr ha kronor	pr ägofigur kronor
Överfört		1.99					3.484
åker	58	0.12		3080	4400	1320	158
"	59	0.15		2940	4200	1260	189
"	60	0.41		2940	4200	1260	517
"	61	0.20		3360	4200	840	168
Summa		2.87					4.516
Ce 3/32 mtl Vranarp 7 ¹⁰ .							
<u>Knut Nilsson.</u>							
åker	62	0.15		1980	4400	2420	363
"	63	0.37		2860	4400	1540	570
"	64	0.33		3740	4400	660	218
Summa		0.85					1.151
Cf 1/16 mtl Vranarp 2 ¹ .							
<u>Johan Tuveesson.</u>							
åker	65	0.13		3570	4200	630	82
"	66	0.35		3990	4200	210	74
"	67	0.15		2860	4400	1540	231
"	68	0.05		2860	4400	1540	77
"	69	0.13		3990	4200	210	27
betesmark	70		0.26	600	1200	600	156
"	71		0.20	1080	1200	120	24
åker	72	0.29		3570	4200	630	183
Summa		1.10	0.46				854

VÄRDERINGSLÄNGD

Fastighet och ägare Ägobeskrivning	Ägo- figur- nr	Förbättrad mark		Värde pr ha		Båtnad	
		åker, tomt hektar	annan hektar	före kronor	efter kronor	pr ha kronor	pr ägofigur kronor
SAMMANDRAG.							
<u>Bolshögs socken.</u>							
<u>Aa 1/2 mtl Glimminge 10¹.</u>							
Bengt Ribbing							
Arr. G. Ribbing	1-3	0.22					216
<u>Ab 1/2 mtl Glimminge 12¹.</u>							
Bengt Ribbing							
Arr. G. Ribbing	4-19	3.06					5.190
<u>Ba 1/8 mtl Västanbäck 3².</u>							
Johan Tu vesson	20-27	2.62					3.379
<u>Bb 503/4096 mtl av Västanbäck 9².</u>							
Nils Nilsson	28-33	1.07					590
<u>Ö.Tommarps socken.</u>							
<u>Ca 7/48 mtl av Vranarp 6¹.</u>							
Alfred Jakobsson	34-37	0.50					575
<u>Cb 9/128 mtl av Vranarp 6¹.</u>							
Emil Jönsson	38-43	0.96					1.189
<u>Cc 7/64 mtl av Vranarp 6¹.</u>							
Gunnar Håkansson	44-50	0.86					990
<u>Cd 1/8 mtl av Vranarp 6¹.</u>							
Frans Cederstrand	51-61	2.87					4.516
<u>Ce 3/32 mtl Vranarp 7¹⁰.</u>							
Knut Nilsson	62-64	0.85					1.151
<u>Cf 1/16 mtl Vranarp 2¹.</u>							
Johan Tu vesson	65-72	1.10	0.46				854
Summa		14.11	0.46				18.650
Kristianstad den 18 mars 1961.							
							
förrättningsman.							

[illegible]

KOSTNADSFÖRSLAG

Läge	Längd m	Arbete, material e. d.	Antal	å-pris kr.	Kostnad kronor	Summa kronor
		till <u>Glimminge-Vranarps dikningsföretag 1961 i</u> Bolshög och Ö.Tommarps socknar av Kristianstads län.				
10+30-22+75	1245	<u>Avloppet A-B-C₁-C₂.</u>				
10+30-19+25	895	<u>Dikessträckan A-B.</u>				
10+30-13+40	310	Betongrör (muffrör) inre diam. 300 mm (12")	1m 310	8:-	2.480	
13+40-19+25	585	Betongrör (muffrör) inre diam. 225 mm (9")	1m 585	5.50	<u>3.218</u>	5.698
10+30-13+40	310	Grävning, läggning av rören, dikesjordens återfyllning	1m 310	6:-	1.860	+
13+40-16+66	326	Dito dito "	326	4:-	1.304	
16+66-19+25	259	Dito dito "	259	6:-	<u>1.554</u>	4.718
10+30		Rörutlopp enligt ritn.	st 1	100:-	100	+
11+27,13+40	}	Intagningsbrunnar av betong				
15+28,16+66		enl. typritning inre diam.				
17+50,18+28		700 mm	st 7	120:-	<u>840</u>	940
19+25		För oförutsedda fall, arbe- tets tillsyn m.m. tillägges ca 10 %				<u>1.144</u>
					<u>Kronor</u>	<u>12.500</u>
19+25-22+75	350	<u>Dikessträckan B-C₁-C₂.</u>				
19+25-22+75	350	Betongrör (muffrör) inre diam. 150 mm (6")	1m 350	3.50	1.225	1.225
19+25-21+60	235	Grävning, läggning av rören dikesjordens återfylln.	1m 235	4.50	1.058	
21+60-22+75	115	Dito dito "	115	3:-	<u>345</u>	1.403
		Överföres				2.628

Läge	Längd m	Arbete, material e. d.	Antal	å-pris kr.	Kostnad kronor	Summa kronor
		Överfört				2.628
20+31, 21+23 22+75		Intagningsbrunnar av betong enl. typritning inre diam. 700 mm st	3	120:-	360	360
		För oförutsedda fall m.m. tillägges ca 10 %				312
					Kronor	3.300
40-42+32	232	Avloppet B-D.				
40-42+32	232	Betongrör (muffrör) inre diam. 225 mm (9") lm	232	5.50	1.276	1.276
40-40+50.	50	Grävning, läggning av rören, dikesjordens återfyll- ning lm	50	3.50	175	
40+50-41+84	134	Dito dito "	134	6:50	871	
41+84-42+32	48	Dito dito "	48	3.50	168	1.214
41+84, 42+32		Intagningsbrunnar av be- tong enl. typritning inre diam. 700 mm st	2	120:-	240	240
		För oförutsedda fall m.m. tillägges ca 10 %				270
					Kronor	3.000
		<u>SAMMANDRAG.</u>				
		<u>Avloppet A-B-C₁-C₂</u>				
		Dikessträckan A-B			12.500	
		-"- B-C ₁ -C ₂			3.300	15.800
		<u>Avloppet B-D</u>			3.000	3.000
				Summa Kronor		18.800
		Kristianstad den 18 mars 1961.				
		<i>Anders Andersson</i> förrättningsman.				

Kostnadsfördelningslämning
för
Glimminge - Vårnäs delningsförsamling 1961
i
Botskogs och Ö. Vårnäs socknar av
Kristianstads län.

Vastighet, ägar m. m.

Barkhög socken.

Aa	$\frac{1}{2}$ mtl	glämnings 10'	Bengt Risting	av: Johan Risting
Ab	$\frac{1}{2}$ mtl	- " - 12'	- " -	- " -
Ba	$\frac{1}{8}$ mtl	Västastäck 3 ²	Johan Turesson	
Bb	$\frac{503}{1096}$ mtl	av - " - 9 ²	Niko Nikin	

O. Vommarns socken.

Ca	$\frac{7}{48}$ mtl	av Vommarn 6'	Alfred Jakobsson
Cb	$\frac{9}{128}$ mtl	av - " - 6'	Emil Jönsson
Cc	$\frac{7}{64}$ mtl	av - " - 6'	Gunnar Håkansson
Cd	$\frac{1}{8}$ mtl	av - " - 6'	Per Olofsson av: Sigr. Olofsson
Ce	$\frac{3}{32}$ mtl	- " - 7 ¹⁰	Knut Nikin
Cf	$\frac{1}{16}$ mtl	- " - 2'	Johan Turesson

Summa

[illegible]

Sammanställning över förrättningskostnaderna vid
Glimminge-Vranarps dikningsföretag 1961 i Bolshögs och Östra Tommarps
socknar av Kristianstads län.

Arvode till statsverket enligt lantbruksnämndstaxan 809:-

Hantlangning m. m. 195:30

Summa kronor 1004:30

Kristianstad den 18 mars 1961



förrättningsman