


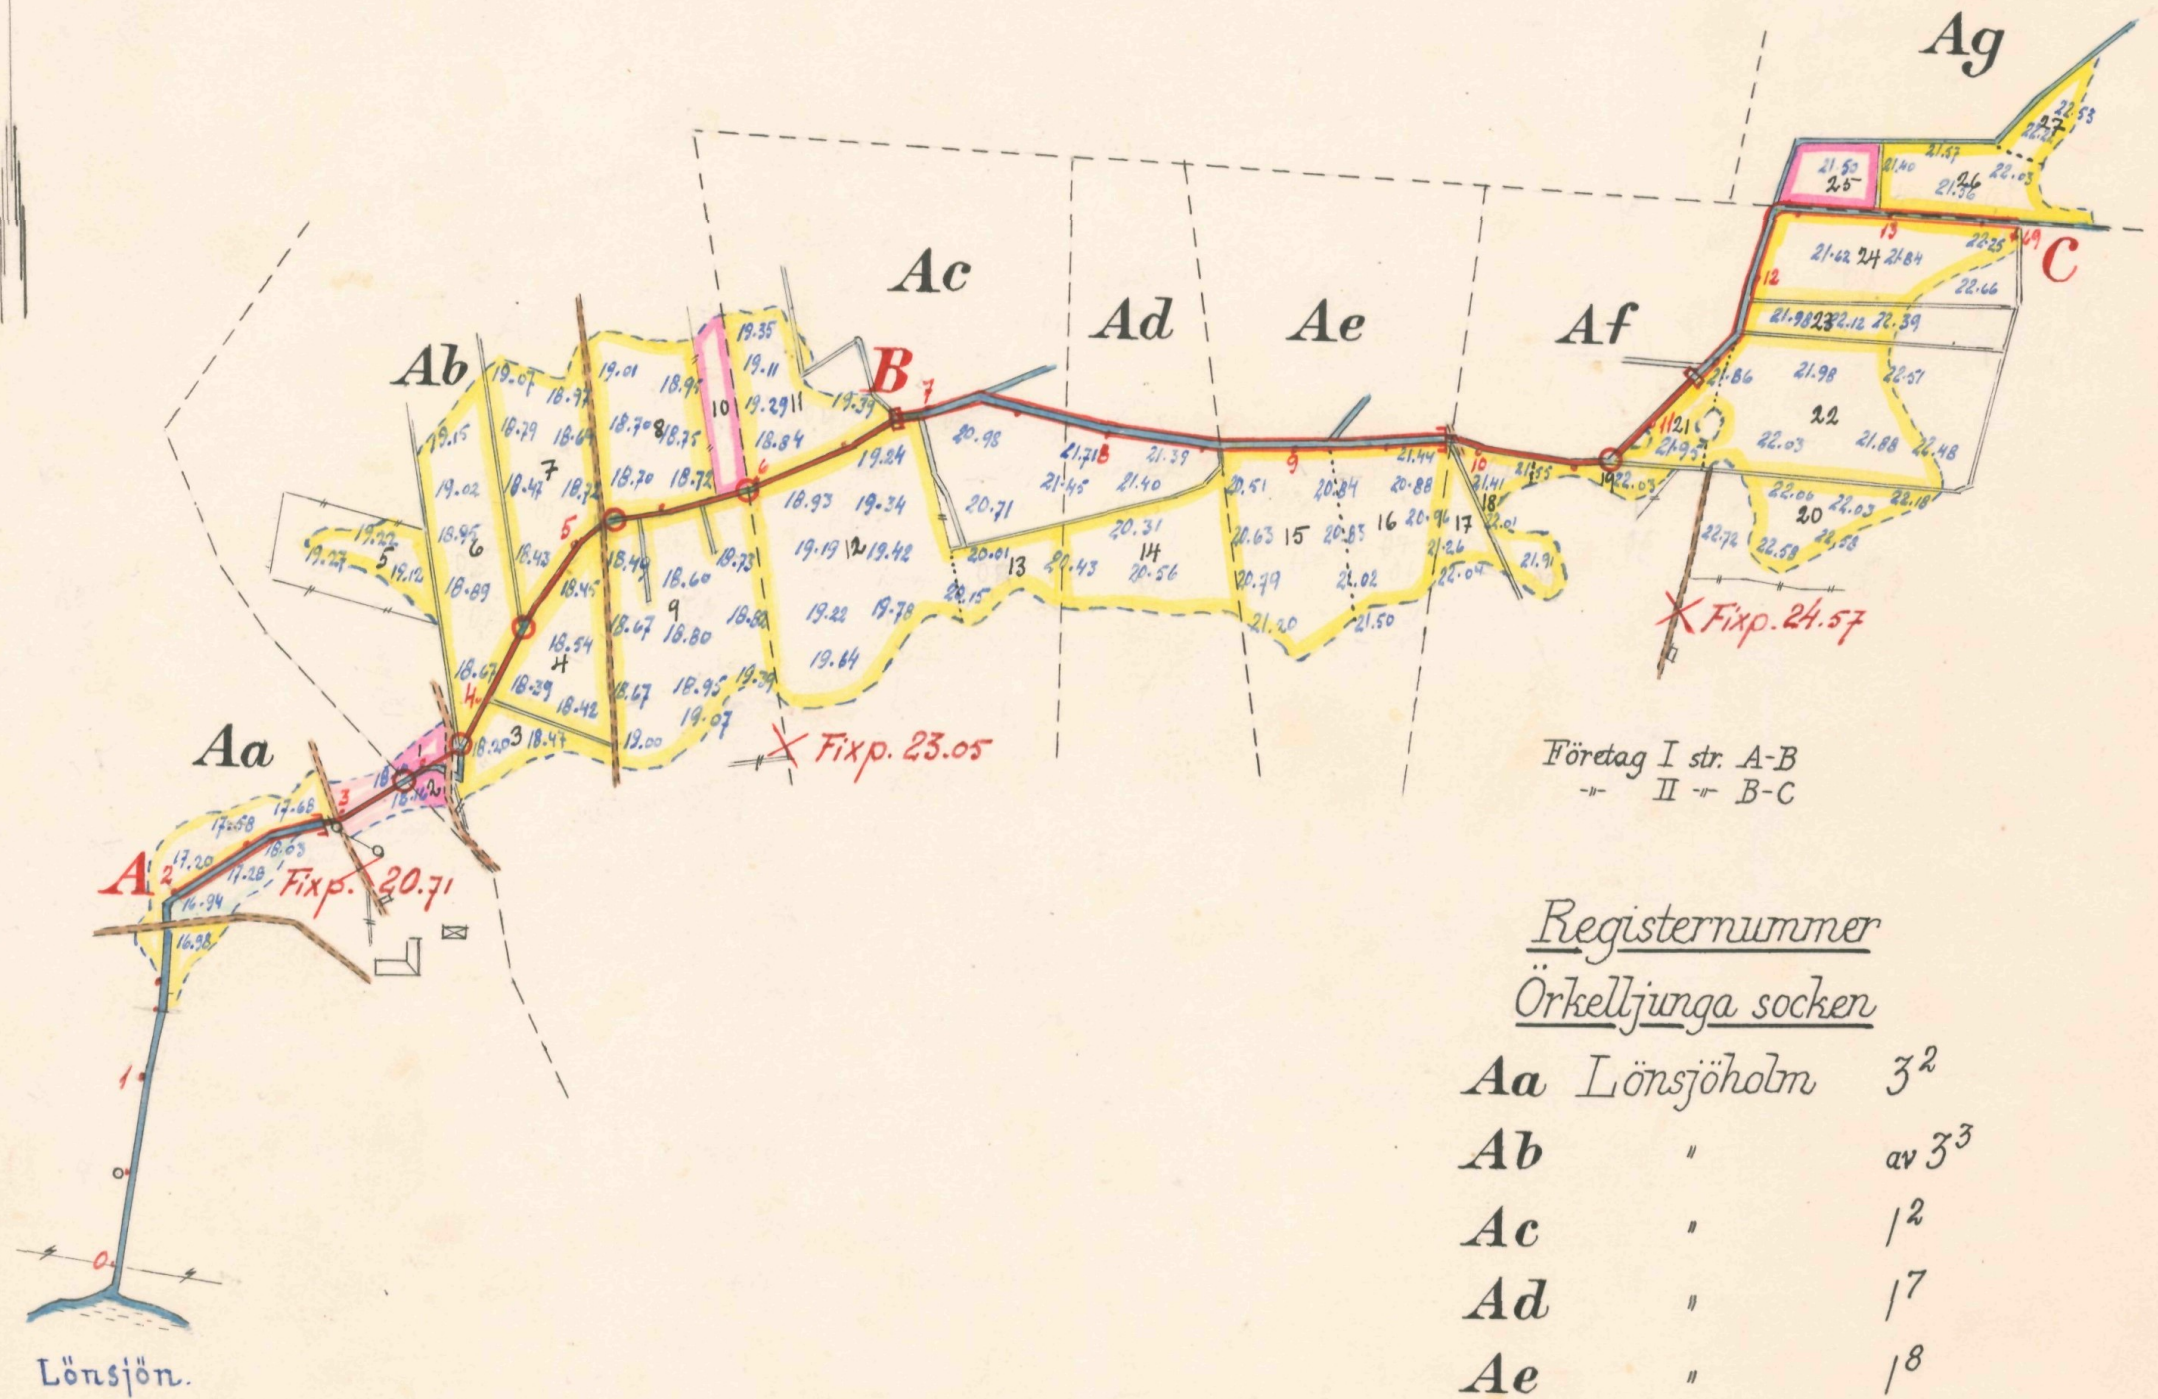


Företag I str. A-B
II - B-C

Registernummer
Örskelljunga socken

Aa	Lönsjöholm	3 ²
Ab	"	av 3 ³
Ac	"	1 ²
Ad	"	1 ⁷
Ae	"	1 ⁸
Af	"	1 ⁶
Ag	"	av 3 ³

Skala 1:4000

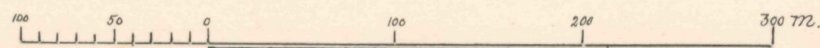

FÖRSLAG TILL Lönsjöholms dikningsföretag I och II 1961

I Örskelljunga SOCKEN (NAMN) AV Kristianstads LÄN

UPPRÄTTAT ÅR (EH) 1961 { TITAN } SAMBAND MED SYNEFÖRRÄTTNING ENL. VATTENLAGEN AV


ORIGINAL
KOPIA

Andersson
(NAMN)
förrättningsman
(TITEL)


ANTAL RITN. ST. 3

KUNGL. LANTMÄNN. STYRELSEN ARN


L 2 Nr 577

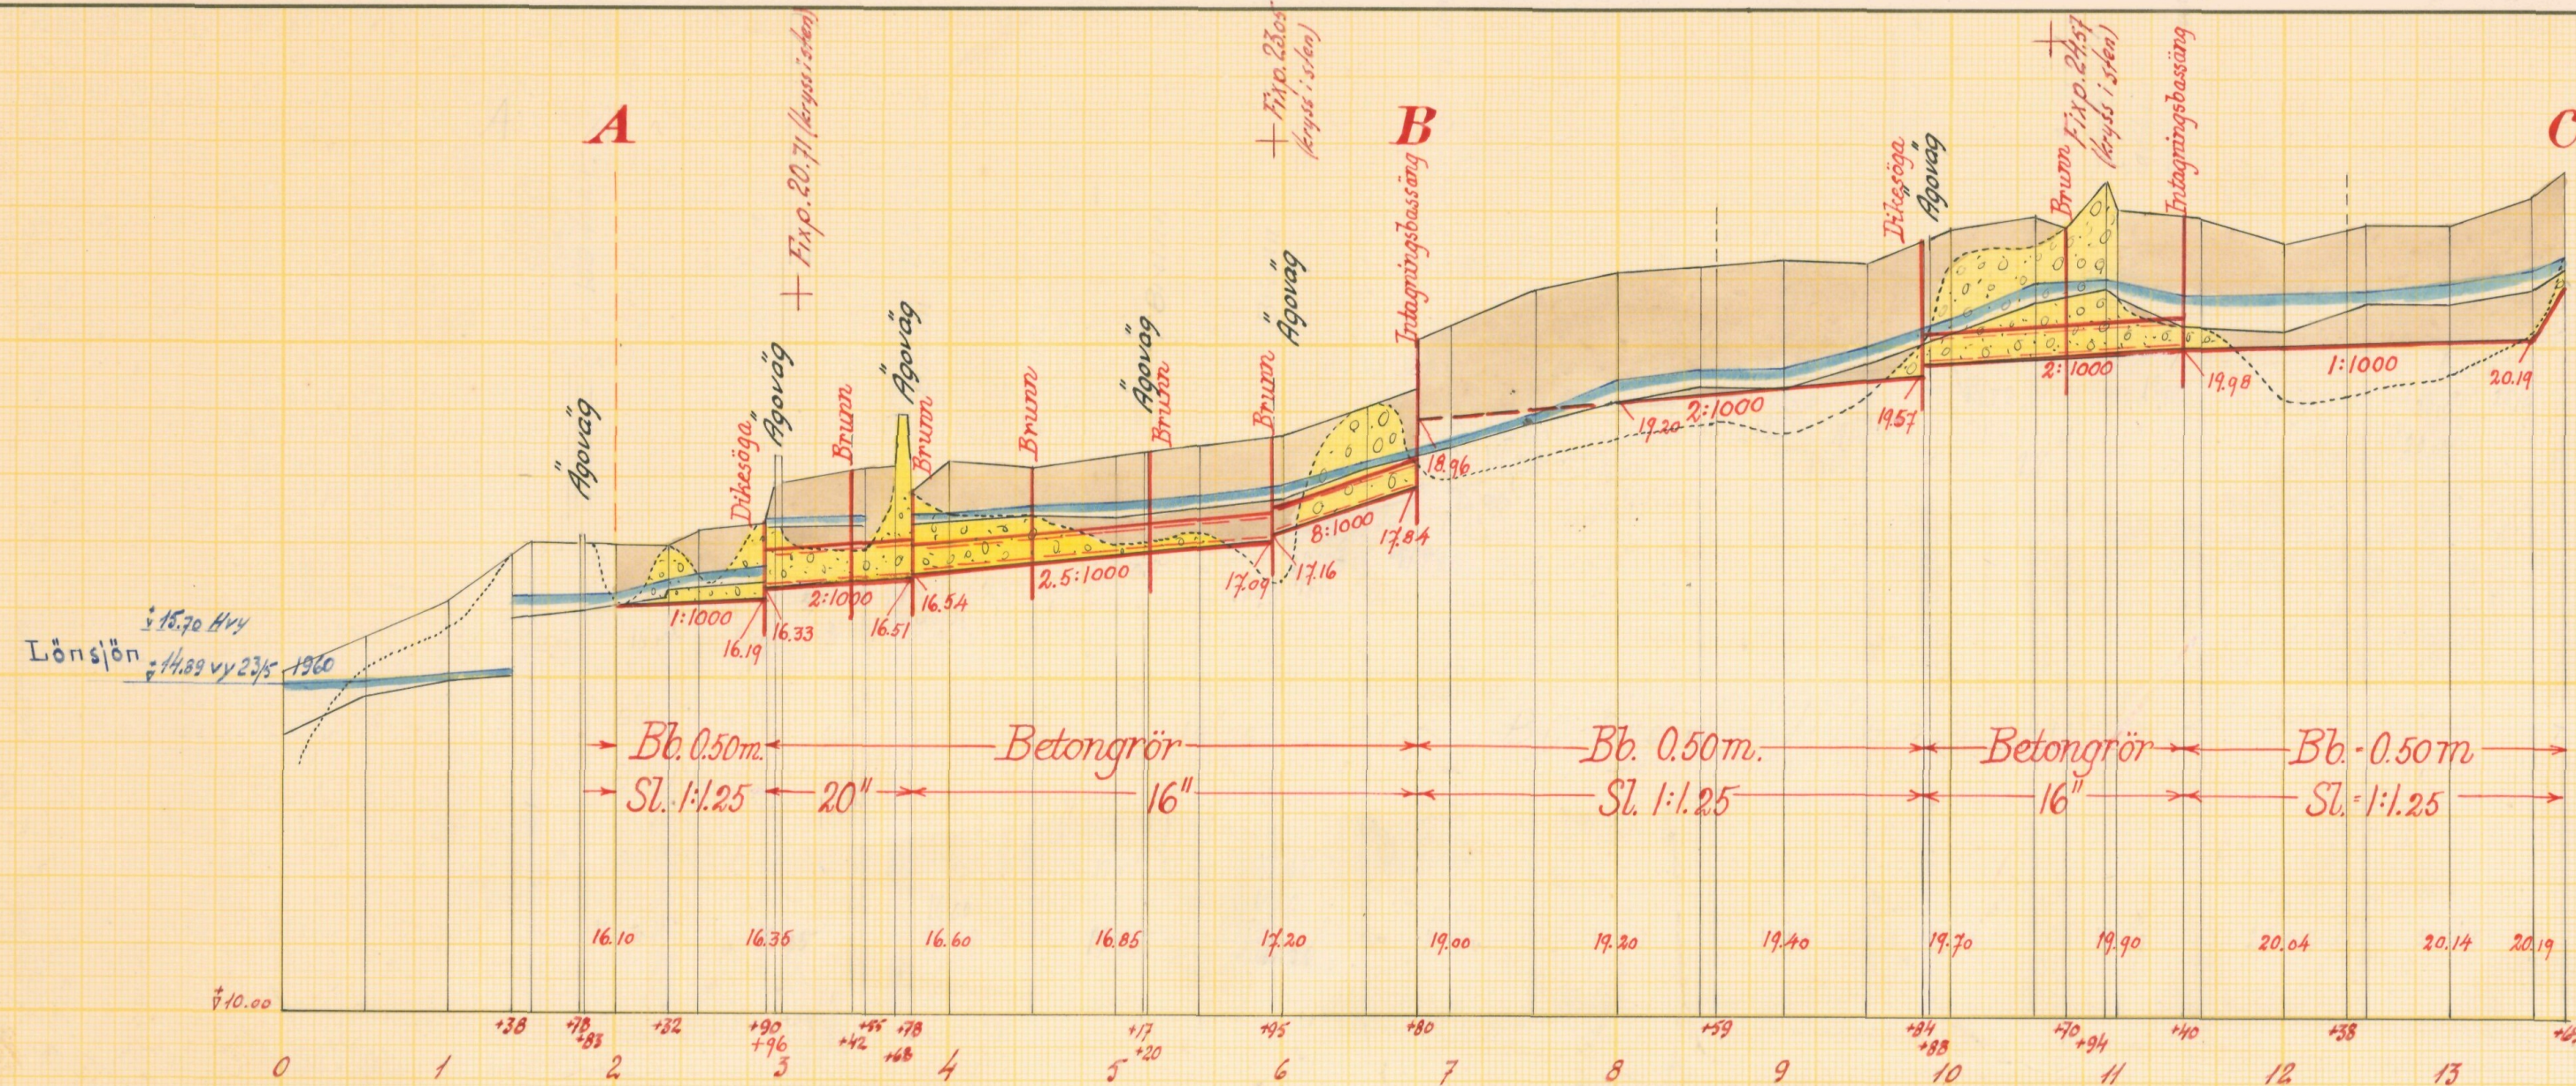

Pumpanordning vid pole 2+90

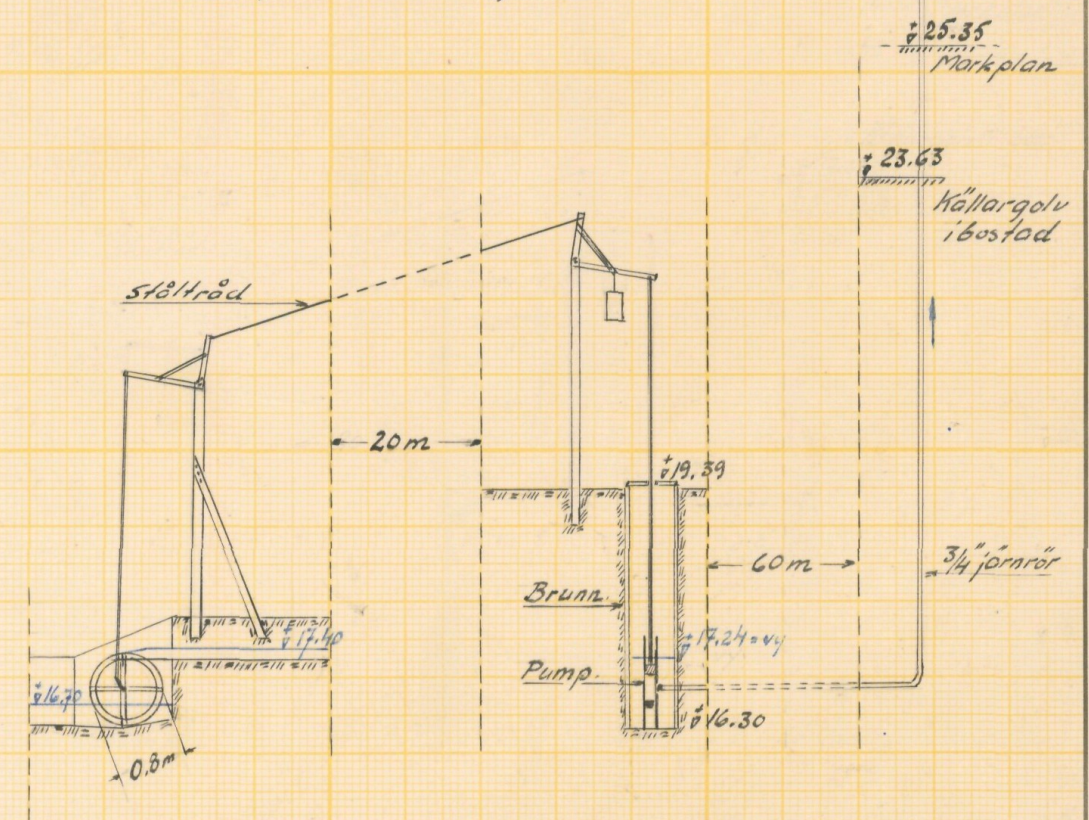

Skalar:

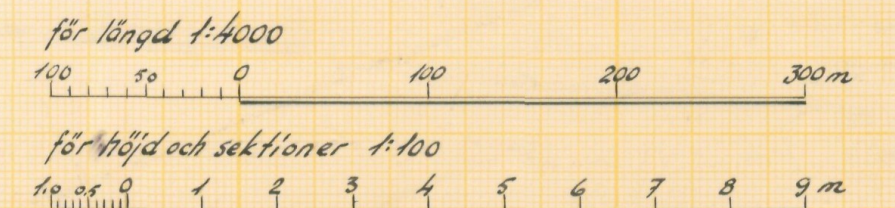

Förslag till Lönnsjöholms diktningföretag I och II 1961

i Örkelljunga s:n kommun av Kristianstads län

upprättat år 1961 i samband med syförrättning enl. vattenlagen av


Original
Kopia

Namn Andersson
förrättningsman

Antal
ritn. st. 3

LANTBRUKSSTYRELSEN
LANTBRUKSNÄMNDEN
AR 577

Förslag till intagningsbassäng i punkt B

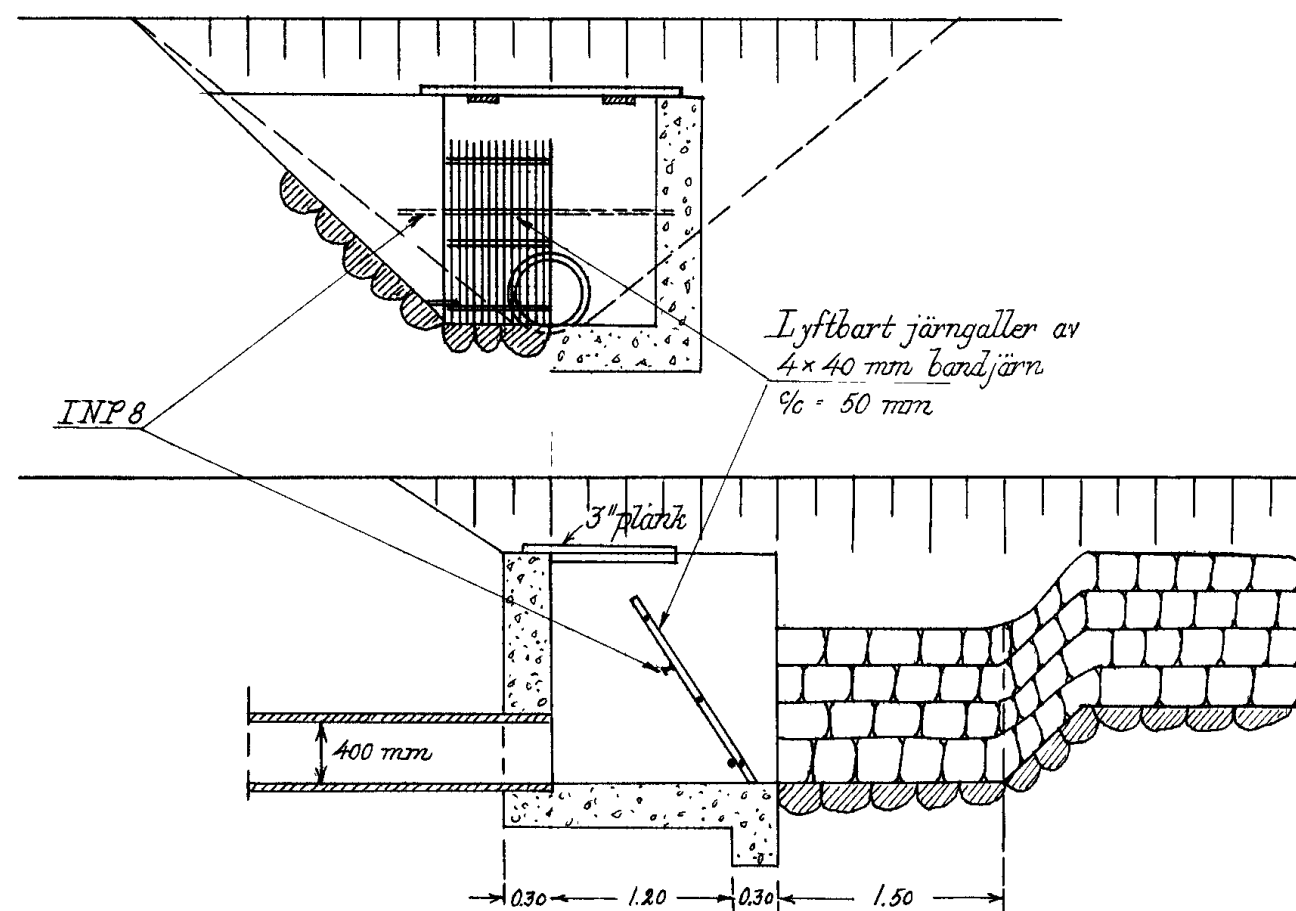


all betonggjutning rutarmeras med rundjärn ϕ 6 mm $\% = 250$ mm.

Intagningsbassängen i punkt 11+40 utföres som ovanstående men sten-glaciären begränsas till en längd av 1.5 m uppströms intaget.


Skala 1:50



Typritning till dikesögon

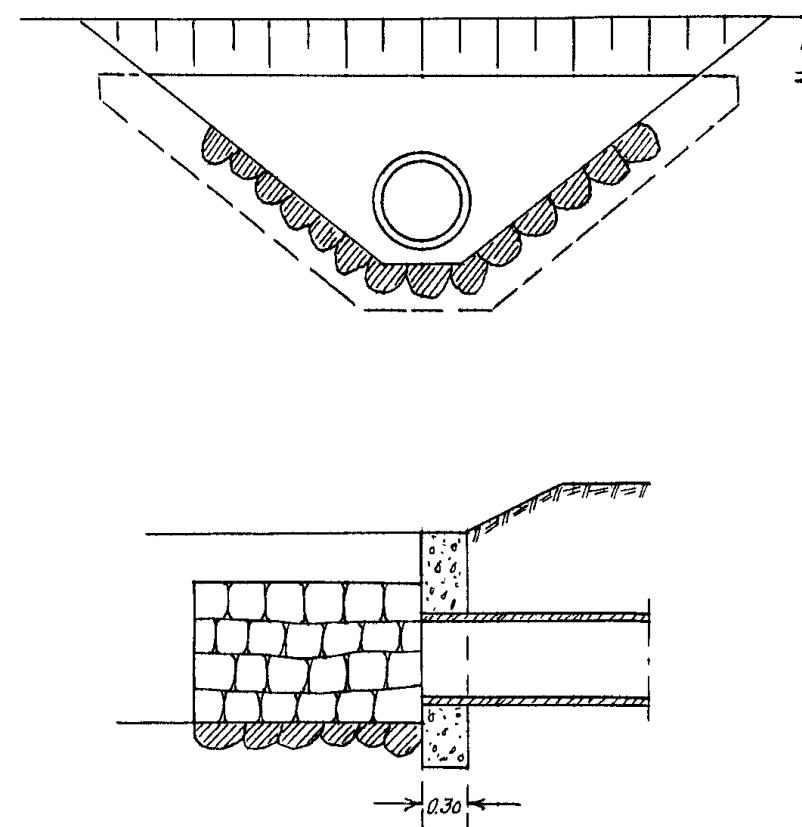

Typritning till intagningsbrunnar

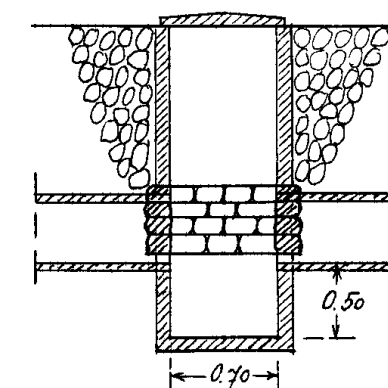

I brunnen i punkt 10+70 inkopplas på sidan ett 16" rör för intag av dagvatten från tillstötande öppna diken.

Förslag till Lönsjöholms dikningsföretag I och II 1961

i Örkelljunga socken kommun av Kristianstads län
upprättat år 1961 i samband med syneförrättning enl. vattenlagen av

Original
Kopia

Anders Gustafsson
Namn

förrättningsman
Titel

Antal
ritn.st. 3

LANTBRUKS TYRESEN
LANTBRUKS LÄNDENS
ARKIV

L 2 Nr 577



Akt nr:

11-L2-577

Synehandlingar 577
rörande

Lönsjöholms dikningsföretag

I och II 1961

i Örkelljunga socken
av Kristianstads län.

L. B. 577

O R I G I N A L H A N D L I N G A R

rörande

torrläggning av mark inom Lönsjöholm n:ris 1 och 3 i
Örkelljunga socken av Kristianstads län; upprättade år
1961 vid syneförrättning enligt vattenlagen av

And. B. Andersson
förrättningsman.

Handlingarna innehålla förutom titelblad trettiotvå (32) skrivna och paginerade sidor samt åtföljas av plan-, profil- och sektionsritningar i 3 blad.

Ö V E R S I K T S K A R T A.

Skala 1:100.000.



Generalstabsblad nr 9 (Hässleholm).

Protokoll fört vid syneförrättning
enligt 10 kap. vattenlagen angående torrlägg-
ning av mark inom Lönsjöholm n:r 1 och 3 i
Örkelljunga socken av Kristianstads län.

År 1961, den 18 april, kl. 10:00 f. m. inställde sig under-
tecknad förrättningsman hos lantbrukaren Erik Lönsjö i Lönsjöholm
nr 1:6 för att enligt Länsstyrelsens förordnande handlägga förrättningen.
Kungörelse om sammanträdet hade införts i "Nordvästra Skånes Tidningar",
Ängelholm, och anslagits i Örkelljunga kyrka, varjämte uppgivna sak-
ägare fått meddelande enligt bifogade förteckning.

Vid sammanträdet hade infunnit sig:

Gode män:

Skiftesgodemännen Carl Nilsson V. Ringarp pr Örkelljunga Och Gösta Jansson
Jansson Höjeholm pr Åsljunga.

Sökande till förrättningen:

Erik Lönsjö	Lönsjöholm 1:6 och 1:8
Evald Bengtsson	" av 3:3
fru Svea Magnusson	" av 3:3
Ivar Johansson	" 1:2, numera ensam ägare till fastigheten sedan han, med tillträde den 15 mars 1961, inköpt broderas Helge Johanssons andel av berörda marker
Henry Johansson	Lönsjöholm 1:7

Övriga sakägare:

Hugo Paulsson	Lönsjöholm 3:2 samt
Johan Jansson	" av 3:3

§ 1.

Uplästes ansöknings till förrättningen och Länsstyrelsens
med anledning härav utfärdade förordnande.

2.

§ 2.

Jäv mot synemännen anmäldes ej, ej heller viste sig dessa stå i något jävsförgällande till sakägarna.

§ 3.

Till förrättningsmannen hade inkommit en föreningshandling från fru Svea Magnusson enligt vilken hon gjort gemensam sak med sökandena till förrättningen. Denna skrivelse upplästes och vitsordades av synemännen genom deras underskrift å handlingen ifråga samt bilades protokollet.

§ 4.

Den efter verkställda förundersökningar, utförda i maj 1960, uprättade profilritningen över de avloppsdiken om vilkas utförande fråga var, företeddes tillika med plankarta över den mark, som befunnits för sin torrläggning beröende av att den i p. 2+90 Hugo Paulsson tillhöriga pumpanordningen finge utrivas.

§ 5.

I skrivelse den 21 mars 1961 från ägaren till i § 4 omnämnda pumpanläggning erbjuder sig Hugo Paulsson att, för en summa av 500 kr., till torrlägningsföretaget avstå den fallhöjd, som erfordras för utförande av företaget däri inberäknat även ersättning för intrång under arbetets utförande. Denna skrivelse bilades protokollet. De av denna inlösen berörda sakägare förklarade sig icke hava något att erinra mot skäligheten av beloppet.

§ 6.

Sökandena yrkade att deras i företaget ingående mark erhöles torrläggning till lämpligt djup genom utförande av dikessäckerna A - B och B - C. och borde avloppet å str. A - B utföras som täckt ledning samt str. B - C täckt mellan 9⁺⁸⁴ - 11⁺⁴⁰ och i övrigt som öppet dike.

3.

§ 7.

På tillfrågan förklarade sig sakägarna vilja avstå från all ersättning i samband med företagets utförande. Detta innefattar att ersättning icke skall utgå för dikets utvidgning eller vallupplag å de sträckor som utföras som öppna diken ej heller för annat intrång eller skada å växande gröda.

§ 8.

Synemännen meddelade, att de omedelbart ämnade påbörja uppskattning av den båtnad, som kunde beräknas uppkomma genom företagets utförande samt att nyttysammanträde komme att hållas på samma plats tisdagen den 16 maj 1961 kl. 10:30 fm. till vilket sammanträde inga särskilda kallelser komme att utsändas.

§ 9.

sedan protokollet uplästs och då intet vidare fanns att anföra avslutades sammanträdet.

Lönsjöholm pr Åsljunga den 18 april 1961.

Anders Andersson
förrättningsman

såsom gode män:

Carl Nilsson.

Försto Jansson

4.
År 1961, den 16 maj, kl. 10,30 fm. inställde sig återfunderadecknad
förrättningsman hos lantbrukaren Erik Lönsjö i Lönsjöholm för att
fortsätta förrättningsens handläggning.

Närvarande:

företvarande synemän och nedannämnda sakägare:

Erik Lönsjö Lönsjöholm

Evald Bengtsson "

Fru Svea Magnusson "

Ivar Johansson "

Henry Johansson "

Johan Jansson "

§ 10.

Det av förrättningsmannen upprättade förslaget med därtill
hörande längder genomgicks med sakägarna, varjämte synemännens ut-
låtande angående företagen upplästes för delägarna.

§ 11.

Nu infann sig Hugo Paulsson Lönsjöholm.

§ 12.

Förrättades styrelseval, varvid till ordförande i arbets-
styrelsen för företagen valdes lantbrukaren Erik Lönsjö Lönsjöholm
pr Åsljunga och till övriga ledamöter Evald Bengtsson och Ivar Johansson
med Johan Jansson till suppleant. Samtliga styrelseledamöters adress
Lönsjöholm pr Åsljunga.

Att emottaga och förvara till företagen hörande kartor och
handlingar uppdrogs åt arbetsstyrelsens ordförande.

§ 13.

Sammanställning över förrättningskostnaderna företeddes,
och meddelade förrättningsmannen, att räkning å det arvode, som

5.
enligt lantbruksnämndstaxan skulle inbetalas till lantbruksnämnden
i Kristianstad.

§ 14

Meddelades, under hänvisning till vattenlagen 11 kap. 85 §,
att missnöje med förrättningen anföres genom ingivande av besvärsskrivelse i tre exemplar till Söderbygdens Vattendomstol, Växjö, inom sextio dagar från nedanstående dag.

§ 15.

Sedan protokollet upplästs och då intet vidare var att
anföra förklarades syneförrättningen avslutad.

Lönsjöholm pr Åsljunga ven 16 maj 1961

Anders Eriksson

förrättningsman

Biträdande godemän:

Carl Nilsson

Pär Gauran

Ank. d. 4/1 1960 III

LANTBRUKSINGENJÖRSKONTORET
I KRISTIANSTADS LÄNM 9-12-60
Ank. d. 20 APR 1960III Landskansliet
I Kristianstads län

Till
Hänslykaren i Kristianstads län

Härmed anhålls vördsamt om
föreskrännde för statens lantbruksingenjör
att utställa ^{laga} försöksökring för tanlägg-
ning av vattenrikta marken till
Lönshörsbarns by i Ösheljunga socken.
Sannolika är förtäget besönde torde
fört an förtätningsmannen med
läkhus-kamun avgäns

Lönshörsbarn m. Ösheljunga den 30-12 1959

Erik Lönsgö 16/8, (tel. 0435-81047)

Ewald Bengtsson (hänvändelse till Bengtsson tel. 0435-60336) fel?
Inar Johansson 1.2.

Henry Johansson 1.7-1.10 (tel. 0435-81066)

LM 9-12-60
Ant. 2 0 APR 1960
Landskansliet
Kristianstads län

Utdrag.

Protokoll vid delegationens för
inre-rationalisering sammanträde i

Kristianstad den 13 april 1960.

Närvarande: Herrar Anton Ljunggren, Hilding Jönsson,
Carl M. Björklund, Nils Carlsson, Klas Westling, S. Gustafsson
och A. Mazurs.

Föredragande: Lantbruksingenjör Klas Westling be-
träffande §§ 6,7,8,9 och 10, byggnadskonsulent S. Gustafsson
beträffande byggnadsärenden samt lantbrukskonsulent A. Mazurs
beträffande övriga ärenden.

§ 7.

Förelåg ansökning angående förordnande av förrätt-
ningsman att handlägga syneförrättning för torrläggning av
mark, nämligen
dels från Erik Lönsjö m.fl. angående förrättning vid Lönsjöholm
i Örkaljunga socken och

Delegationen beslöt att till förrättningsman före-
slå lantbruksingenjör K. Westling.

Vidare förekom ej.

Vid protokollet:

A. Mazurs

Justerat:

Ant. Ljunggren

Vidimeras:

Klas Westling

N^o 9.

172/60 8.

LÄNSSTYRELSEN

I
KRISTIANSTADS LÄN

LANDSKANSLIET

Till lantbruksingenjören Klas Westling, Kristianstad.

Jämlikt 10 kap. 33 § vattenlagen finner länsstyrelsen på ansökan av Erik Lönsjö m.fl., Lönsjöholm, Åsljunga, skäligt förordna Eder att i enlighet med föreskrifterna i nämnda lag, därest laga hinder ej möter, handlägga syneförrättning för torrläggning av mark vid Lönsjöholm i Örkelljunga socken och kommun.

./.

Ansökningen bifogas.

Kristianstad i landskansliet den 30 april 1960.

Carl F.

På länsstyrelsens vägnar:

G. Lundborg
G. Lundborg

T. Allard
T. Allard

IIIM9-12-60 ✓
Nr 685.

LÄNSSTYRELSEN
I
KRISTIANSTADS LÄN
LANDSKÄNSLIET

Till Förste assistenten And. B. Andersson, Lantbruks-
nämnden, Kristianstad.

Genom beslut den 30 april 1960 förordnade länsstyrelsen lantbruksingenjören K. Westling att handlägga syneförrättning för torrläggning av mark vid Lönsjöholm i Örkel-ljunga socken och kommun.


På framställning av delegationen för inre rationalisering förordnar länsstyrelsen Eder att i stället för Westling verkställa förrättningen.

Ansökningshandlingen bifogas.

Kristianstad i landskansliet den 18 februari 1961.

medf. 1/2

På länsstyrelsens vägnar:

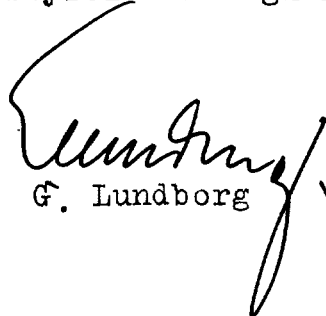
G. Lundborg


T. Allard

V

medf. 1/2

10.

Förrättningsmannens kungörelse rörande syne-
förrättning den 18 april 1961 kl. 10 f.m. inom
Lönsjöholm n:ris 1 och 3 i Örkelljunga socken
av Kristianstads län.


K U N G Ö R E L S E.

Syneförrättning enl. vattenlagen rörande torrlägg-
ning av mark inom Lönsjöholm n:ris 1 och 3 i Örkelljunga soc-
ken av Kristianstads län kommer att handläggas vid sammanträde
hos lantbrukaren Erik Lönsjö, Lönsjöholm nr 1:6 tisdagen den
18 april 1961 kl. 10 f.m., då sakägare hava att tillstädeskomma
för utförande av sin talan.

Kristianstad den 23 mars 1961.



förrättningsman.

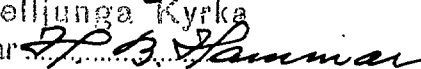Anslag härom i laga
ordning den 26/3 1961
i Örkelljunga Kyrka
betygar 

Pastorsembetet 

Avsänd till pastorsämbetet i Örkelljunga socken den 23 mars-61

Syneförrättning enl. vattenlagen
rörande torrläggning av mark
inom Lönsjöholm nr:is 1 och 3 i
Örkelljunga socken av Kristian-
stads län kommer att handläggas
vid sammanträde hos lantbruka-
ren Erik Lönsjö, Lönsjöholm nr
1:6, tisdagen den 18 april 1961 kl.
10 f.m., då sakägare hava att till-
städeskomma för utförande av sin
talan.

Kristianstad den 23 mars 1961.

And. B. Andersson
förrättningsman.

Nordvästra Skånes Tidningar,
lördagen den 25 mars 1961.

Förening.

Undertecknad, Svea Magnusson, delägare tillsammans med Evald Bengtsson av fastigheten 35/512 mtl. Lönsjöholm av nr. 3:3 i Örkelljunga socken förehar mig hämed med sökandena Erik Lönsjö, Evald Bengtsson m.fl. i deras den 30 december 1959 daterade ansökan om undersökning för torrläggning av vattensjuka marker till Lönsjöholms by i Örkelljunga socken.

Lönsjöholm pr Örkelljunga den 21 mars 1961

Svea Magnusson

bevittnas:

Anders Magnusson

Erik Lönsjö

Förestående föreningshandling vitsordas:

Lönsjöholm den 18 april 1961

Anders Magnusson Carl Nilsson Erik Jansson

13.

Undertecknad, Hugo Paulsson ägare av fastigheten 3/32 mtl
Lönsjöholm nr 3:2 i Örskelljunga socken, förbinder mig härmed att till
"Lönsjöholms dikningsföretag 1961" avstå hela den fallhöjd, som erfordras
för utförande av företaget i enlighet med av ingenjör And. B. Andersson
upprättat förslag. Fallet är beläget i p. 2+90, enligt företagets längd-
mätningssystem, och utnyttjas där för drivande av en mig tillhörig
pumpanordning, som försör boningshus och stallbyggnad med vatten från
en brunn.

I lösen för denna fallhöjd och för det intrång på min fastighet,
som förorsakas genom företagets utförande fordrar jag i kontant ersätt-
ning ett belopp av kronor femhundra (500:-).

Denna ersättning skall utbetalas innan arbetet med grävningen
å mina ägor får påbörjas. All utrustning och alla inventarier tillhörande
pumpanordningen kvarbliva fortfarande i min ägo.

Detta erbjudande gäller under förutsättning att min fastighet
Lönsjöholm nr. 3:2 icke blir belastad med någon som helst betalnings-
skyldighet till dikningsföretaget evad det gäller utförande eller fram-
tida underhåll. I den mån någon av broarna i p. 1⁺⁷⁸₋₁+82 och 2⁺⁹⁶₋₂+99
beröras av företagets utförande och behöva ändras eller ombyggas skall
detta ske på företagets bekostnad.

Lönsjöholm den 21 mars 1961

Hugo Paulsson

bevittnas:

And. B. Andersson

Ernst Lönsjö

F Ö R T E C K N I N G

över delägare i det avdikningsföretag, som avser torrläggning av mark inom Lönsjöholm n:ris 1 och 3 i Örkelljunga socken av Kristianstads län, vilka jämlikt vattenlagen 10 kap. 8 och 40 §§ underrättats angående sammanträdet den 18 april 1961. kl. 10 f.m.

1. Hugo Paulsson,	Lönsjöholm,	ÅSLJUNGA
2. Fru Svea Magnusson,	" ,	" -
3. Evald Bengtsson,	" ,	" -
4. Johan S. Jansson,	" ,	" -
5. Ivar A. Johansson,	" ,	" -
6. Helge Arvid Johansson,	" ,	" -
7. Henry Martin Johansson,	" ,	" -
8. Erik Lönsjö,	" ,	" -

Att underrättelser avsänts till förestående sakägare med posten den 23 mars 1961, intygas.

I tjänsten:

Anders Blomquist

U T L Å T A N D E

angående utförande av vattenavlopp för erhållande av bättre brukningsmöjligheter m. m. samt torrläggning av mark inom Lönsjöholm nr:ris 1 och 3 i Örskelljunga socken av Kristianstads län avgivet av synemännen vid syneförrättning enl. 10 kap. vattenlagen år 1961.

Avdikningsområdets belägenhet m. m.

Företaget, vars ändamål är att söka vinna bättre brukningsmöjligheter m. m. samt bättre torrläggningsmöjligheter för redan odlad mark, är att hänföra till dikning. Det är beläget å Stensåns nederbördsområde nr 97. Mot företagets utförande på sätt i detta utlåtande närmare finnes angivet möter enligt synemännens förmenande icke något laga hinder.

Sökande.

Sökande till förrättningen äro:

Erik Lönsjö såsom ägare till fast. Lönsjöholm 1:6 och 1:8
Evald Bengtsson delägare i " 35/672 mtl. Lönsjöholm av 3:3
Ivar Johansson såsom ägare till fast. Lönsjöholm 1:2 samt
Henry Johansson " " " " " 1:7.

Därjämte har fru Svea Magnusson såsom delägare i fastigheten 35/672 mtl. Lönsjöholm gjort gemensam sak med sökandena angående företagets utförande och undertecknat särskild föreningshandling härom, varigenom hon i betalningshänseende är likställd med sökandena.

Företagets utsträckning är beroende av sökandenas yrkanden och förefintliga fallförhållanden, och omfattar syneförrättningen i anledning härav de dikessträckor, som å hithörande plankarta utmärkts med en heldragen, grov, röd linje för täckt ledning och med tvenne jämnlöpande, röda linjer för öppna dikessträckor, och äro avloppen i övrigt betecknade A-B och B-C respektive.

Torrlägningsföretagets uppdelning på skilda företag.

På grund av väsentlig olikhet i fallförhållande har torrlägningsområdet av synemännen uppdelats i två st. av varandra oberoende företag, och omfattar härvid

företag I dikessträckan A-B med ägofigurerna 1 - 13 och

" II " B-C " " 14- 27

Plankarta och profilritning.

Över de avloppssträckor, om vilkas utförande fråga nu är, äro dels profil- och sektionsritningar uppgjorda utvisande lutningsförhållandena och avloppens beskaffenhet i övrigt, och dels plankarta upprättad utvisande den mark, som med nu befintligt avlopp ej kan torrläggas till 1.2 meters djup. Begränsningskurvan för den vattensjuka marken har lagts 1.4 meter över ordinärt sommarvattenstånd i avloppen, men har vid bestämmande av begränsningskurvan jämväl nödig hänsyn till markens avfall mot avloppen tagits.

Båtnadsuppskattning.

Jämlikt bestämmelserna i vattenlagen 7 kap. 22 § och 10 kap. 60 § hava synemännen uppskattat den mark, som ansetts beroende av företagens utförande, och härvid uppskattning skett av marken såväl i dess skick före företagen som och i det skick, vari den antages komma efter företagens utförande, och framgå såväl de å de särskilda ägofigurerna som de å de olika fastigheterna belöpande andelarna av de särskilda värderingälängder, som finnas bilagda detta utlåtande. Den sålunda verkställda båtnadsvärderingen framgår av nedanstående tablå:

Företag.	Nuvarande mark- värde.	Blivande mark- värde.	Båtnad.
I	13840	25946	12106
II	10192	19000	8808

Båtnaden utgöres å företag I av såväl alstringsbåtnad som brukningsbåtnad samt å företag II av enbart alstringsbåtnad, och framgår värdet av de båda slagen av båtnad av nyssnämnda värderingslängder. Vid uppskattning av alstringsbåtnaden har hänsyn tagits till såväl jordens naturliga godhet som markens höjdläge m.m. och har för bestämmande av höjdlägets inverkan på jordvärdena särskild gradtabell upprättats. Beträffande sättet för uppskattning av brukningsbåtnaden framgår detta direkt av värderingslängderna.

Nederbördsområde och dimensioner.

För att den beräknade jordförbättringen skall uppkomma måste dikningsarbetet verkställas i överensstämmelse med förslaget, som är upprättat med hänsyn till framrinnade vattenmängd, markens lutningsförhållanden, dikningsarbetets ändamål m. m.

Nederbördsområdet har bestämts med ledning av rikets allmänna kartverks ekonomiska kartor över trakten och synes utgöra

vid punkt 3+78 130 hektar

B 110 " och

11+40 85 "

Vid bestämmande av avloppens dimensioner hava synemännen utgått från en största avrinning av 1.0 sekundliter pr hektar.

På sökandenas yrkanden och med stöd av bestämmelserna i vattenlagen 7 kap. 4 § bestämmes, att avloppssträckan 2+90-B å företag I samt avloppssträckan 9+84-11+40 å företag II skola utföras som täckta ledningar. För övrigt hänvisas till plankarta, profil- och sektionsritningar jämte kostnadsförslag.

Fixpunkter.

Fixpunkterna i företagen äro lagligen skyddade och få alltså ej övertäckas eller förstöras. Fixpunkternas läge i plan framgå av plankartan, deras höjdlägen och utseende av påskrift i profilritningen.

Ersättningar.

Å fastigheten Lönsjöholm nr 3:2 i p. 2+90 i företagens avlopp finnes ett fallstup om c:a 0,8 meters höjd, som äges av Hugo Paulsson. I avloppet tillrinnande vattenmängd utnyttjas här, genom att driva ett mindre vattenhjul, för uppföring av vatten från en närbelägen brunn till fastighetens byggnader. De i företag I ingående markerna äro för sin torrläggning beroende av att detta fall uttrives. I skrivelse av den 21 mars 1961, vilken skrivelse är intagen i synehandlingarna, har Hugo Paulsson erbjudit sig att för ett belopp av 500 kronor avstå fallhöjden i p. 2+90 samt avstå från ersättning för intrång i samband med företagens utförande.

Synemännen finna detta belopp skäligt och bestämma att i ersättning för fallet skall till Paulsson utgå begärda 500 kronor att kontant utbetalas till Paulsson innan arbetet med grävningen å hans fastighet påbörjas. Dessa 500 kr. inkluderar även ersättning för allt intrång, som kan förorsakas på hans fastighet i samband med företagens utförande. I kostnadsförslaget för företag I är denna summa medtagen.

Av paragraf 7 i förrättningsprotokollet framgår, att sakägarna å företagen förklarat sig utan anspråk på ersättning tåla intrång av såväl dike som upplag och andra eventuella skador. Med anledning härav finna synnemännen skäligt bestämma, att några ersättningar för skada eller intrång i samband med företagens utförande ej skola utgå.

Vid framtida rensningar av avlopp och brunnar skola några ersättningar ej heller utgå, men skola rensningarna om möjligt företagas å tid, då skada å växande gröda ej göres.

Kostnadsfördelning.

Med hänsyn till kostnadernas fördelning är torrlägningsområdet, som förut framhållits, att betrakta som två st. av varandra

19.
oberoende företag, och omfattar härvid

företag I dikessträckan A-B med ägofigurerna 1-13

" II " B-C " " 14- 27

Någon anledning till avdelningsbildning inom något av företagen för jämkning av kostnaderna mellan fastigheterna i desamma enligt grunder i vattenlagen 7 kap. 24 § föreligger ej. I kostnaderna för arbetena inom ett vart av företagen skola därför ägarna till marken deltaga i förhållande till båtnadsvärdet av marken enligt förut åberopade utlåtandet vidfogade värderingslängder dock^k med iakttagande av bestämmelserna i vattenlagen 7 kap. 27§ och 10 kap. 80 §.

Därest företagen komma till utförande, skola kostnaderna för syneförrättningen gäldas av sakägarna i företagen i förhållande till vars och ens andel i kostnaderna för torrlägningsarbetet och i övrigt med iakttagande av bestämmelserna i vattenlagen 10 kap. 79 och 80 §§. Förrättningskostnaderna förskjutas av sökanden och de med dem likställda vid förrättningens avslutande.

Det antecknas här, att av förrättningskostnaderna skall enligt förestående delningsgrund 56,281 % påföras företag I och 43, 719 % företag II.

Framtida underhåll.

Kostnaderna för företagens underhåll bestridas av sakägarna i desamma efter samma procenttal, som i kostnadsfördelningslängden för respektive företag bestämts för anläggningskostnadernas fördelning. Kostnad för rensningsåtgärd, som föranletts av enskild sakägares åverkan eller försummelse, uttages dock av denne.

Domstolsavgift.

Enär avgift enligt bestämmelserna i vattenlagen 11 kap. 95 § icke inom något av företagen skulle uppgå till 50 kronor, skall dylik avgift ej utgå.

20.

Verkställighet.

Innan arbetet får påbörjas, skall denna syneförrättning hava vunnit laga kraft samt länsstyrelsen i Kristianstads län hava underrättats angående styrelseval.

Arbetsstyrelse.

Enär sakägarna äro flera än två, skola företagens angelägenheter handhas av en arbetsstyrelse, som väljes på allmänt sammanträde med sakägarna enligt föreskrifterna i vattenlagen 7 kap. 64 §.

Arbetsstyrelsens åliggande är bl. a.

att jämlikt föreskrifterna i vattenlagen 7 kap. 62 § anmäla styrelseval hos länsstyrelsen,

att genom infordrande av anbud eller på annat lämpligt sätt försälja arbetena på förmånligaste sätt till entreprenör, som kan godkännas av lantbruksingenjör eller därtill behörig tjänsteman inom länets lantbruksnämnd,

att själv och med biträde av sakkunnig person övervaka arbetets utförande i överensstämmelse med det upprättade förslaget,

att verkställa behövlige utdebiteringar och fördelningar av kostnader,

att föra räkenskaper över arbetet, och årligen redovisa dessa för delägarna,

att för sistnämnda ämdamål och då så eljest kan finnas nödigt kalla delägarna till sammanträde i den ordning, som föreskrives i vattenlagen 7 kap. 64 §,

att vid alla sammanträden föra protokoll, vilket skall vara tillgängligt för delägarna senast 14 dagar efter sammanträdet,

att ombesörja dikenas vidmakthållande och upprepning å årstid, då växande gröda tager minsta skada därav samt

att i övrigt vidtaga alla åtgärder, som kunna befrämja arbetets verkställande och vidmakthållande.

Till företagen hörande kartor och handlingar skola förvaras av därtill särskild utsedd person och av denne hållas tillgängliga för envar, som vill taga del av desamma eller göra avskrifter eller anteckningar.

Arbetsföreskrifter.

Med avseende å företagen stadga synemännen i övrigt jämlikt vattenlagen 10 kap. 62 § :

att företagen skola benämnas Lönsjöholms dikningsföretag I och II 1961,

att arbetena skola vara fullbordade före utgången av år 1966 skolande arbetena inom de båda företagen även i detta hänseende betraktas som företag för sig,

att arbetena inom varje företag skall anses lagligen avslutat, då godkännade avsyningsbevis lämnats av person med befogenhet att avsyna statsunderstödda vattenavlednings- och avdikningsföretag i länet och kontrollera utförandet av dessa ,

att arbetena skola utföras i överensstämmelse med det upprättade förslaget, dock att mindre ändringar, som under arbetets utförande kunna visa sig lämpliga beträffande dikes läge och annat, som ej inverkar minskande på torrläggningens djup eller på avrinningen, och varom berörda sakägare äro eniga, må efter hörande av kontrollanten och med hans skriftliga medgivande företagas,

att cementrören skola gjas av svensk cement, att de skola godkännas av kontrollanten, innan de nedläggas, och att deras läge skall godkännas av kontrollanten, innan de få höljas,

att de sträckor, ^{som} skola rensa^s eller utföras som öppna diken jord och sten skola läggas minst en meter från det nya avloppets kanter och med en lutning mot dessa ej brantare än 1:1, varjämte öppningar för dagvattnets avrinnande anordnas vid svackor i markytan och vid tillstötande diken, dock minst på var 50:de meter,

22.
att därest kreaturen vid betesgång icke tjudras, vederbörande markägare låter uppsätta nödiga hägnader vid öppna avloppet, så att detta ej skadas av kreaturen,
att den, som åtagit sig arbetet, ej må erhålla slutlikvid, förrän arbetet i sin helhet godkänts av kontrollanten samt
att rensning av avloppet skall ske så snart behov därav föreligger och vad det gäller brunnarna minst två gånger årligen eller så ofta behov härav föreligger. Koppling direkt till rörsträng förbjudes, utan skall tillkoppling av dräneringsledningar ske i intagningsbrunnarna till företagen.

Övriga yrkanden.

Yrkanden, vilka under förrättningen framkommit men ej blivit behandlade i detta utlåtande föranleder icke någon synemännens åtgärd.

Besvärshänvisning.

Är någon missnöjd med åtgärd eller beslut under denna synförrättning eller med detta synemännes utlåtande ingive inom sextio dagar från nedanstående dag sina till Söderbygdens vattendomstol i Växjö ställda besvär. I besvären skola fullständigt upptagas klagandens alla påståenden och skälen därför, och skola vid besvären fogas de handlingar, klaganden vill åberopa till stöd för ändringsökandet. Besvären skola ingivas i tre exemplar.

Lönsjöholm pr Äsljunga den 16 maj 1961.

Andersson Carl Nilsson. Erik Larsson

VÄRDERINGSLÄNGD

Fastighet och ägare Ägobeskrivning	Ägo- figur- nr	Förbättrad mark		Värde pr ha		Båtnad	
		åker, tomt hektar	annan hektar	före kronor	efter kronor	pr ha kronor	pr ägofigur kronor
till <u>Lönsjöholms dikningsföretag I och II 1961 i</u> <u>Örkelljunga socken av Kristianstads län.</u>							
<u>Företag I.</u>							
<u>Örkelljunga socken.</u>							
<u>Ab 35/672 mtl Lönsjöholm av 3³.</u>							
<u>Evald Bengtsson</u>							
<u>Fru Svea Magnusson.</u>							
skogsmark	1		0.05	500	1000	500	25
"-	2		0.03	500	1000	500	15
åker, torvmylla på grus	3	0.21		2100	4200	2100	441
" , "-	4	0.44		1680	4200	2520	1108:80
" , "-	5	0.17		3780	4200	420	71:40
" , "-	6	0.66		3360	4200	840	554:40
" , "-	7	0.57		2100	4200	2100	1197
" , "-	8	0.57		2520	4200	1680	957:60
" , "-	9	1.02		2100	4200	2100	2142
skogsmark	10		0.18	1440	1600	160	28:80
brukningsbåtnad 230 m á 8:- kr							1840
Summa		3.64	0.26				8381
<u>Ac 1/16 mtl Lönsjöholm 1².</u>							
<u>Ivar A. Johansson:</u>							
åker, torvmylla på grus	11	0.45		2100	4200	2100	945
" , "-	12	1.20		2520	4200	1680	2016
" , "-	13	0.20		3780	4200	420	84
brukningsbåtnad 85 m á 8:- kr							680
Summa		1.85					3725

KOSTNADSFÖRSLAG

Läge	Längd m	Arbete, material e. d.	Antal	å-pris kr.	Kostnad kronor	Summa kronor
		till Lönsjöholms dikningsföretag I och II 1961 i Örkeälldunga socken av Kristianstads län.				
		<u>Företag I.</u>				
2+00-6+80	480	<u>Dikessträckan A-B.</u>				
2+00-2+32	32	Bottenrensning av öppet dike	1m 32	2:-	64	
2+32-2+90	58	Schaktning av grusjord något dy för öppet dike "	58	6:-	348	412
2+90-3+78	88	20" betongrör "	88	18:-	1.584	
3+78-6+80	302	16" "- "	302	13:-	3.926	5.510
2+90-2+96	6	Schaktning för täckt led- ning, rörens läggning, dikesjordens återfyllning m.m.	1m 6	7:-	42	
2+96-3+00	4	Dito dito "	4	12:-	48	
3+00-3+55	55	Dito dito "	55	7:-	385	
3+55-3+68	13	Dito dito "	13	8:-	104	
3+68-3+78	10	Dito dito "	10	15:-	150	
3+78-6+80	302	Dito dito "	302	6.50	1.963	
5+50-6+10	60	Arbetskostnad för rörens läggning å plankunder- lag	1m 60	1.50	90	2.782
2+90		Dikesöga enl. ritning	st 1	120:-	120	
3+42, 3+78, 4+50, 5+20, 5+95		Intagningsbrunnar av be- tong, inre diam. 0.70	st 5	120:-	600	
6+80		Intagningsbassäng	st 1	300:-	300	1.020
		Överföres				9.724

Läge	Längd m	Arbete, material e. d.	Antal	å-pris kr.	Kostnad kronor	Summa kronor
		Överfört				9.724
		För oförutsedda fall, arbets- tets tillsyn, plankunder- lag 5+50-6+10 tillägges ca 10 %				976
						10.700
		Ersättning till Hugo Pauls- son för fallhöjd i p. 2+90				500
					Summa	11.200
		Lönsjöholm den 16 maj 1961. <i>Anders Paulsson</i> förrättningsman.				

KOSTNADSFÖRDELNINGSLÄNGD

till Lönsjöholms dikningsföretag I och II 1961 i

Örkelljunga socken av Kristianstads län.

Företag I.

Fastighet, ägare	Sökande	Förbättrings- värde	Beräknad kostnad	Fördelnings- tal	Förrättnings- kostnad.	
<u>Örkelljunga socken.</u>						
Ab ³⁵ ~~672~~ mtl Lönsjöholm av 3 ³ , Evald Bengtsson	sök					
Fru Svea Magnusson	likst	8381	7753	76	69.230	451 90
	sök					
Ac 1/16 mtl Lönsjöholm 1 ² , Ivar A. Johansson	sök	3725	3446	24	30.770	200 85
Summa		12106	11200	-	100.000	652 75

Lönsjöholm den 16 maj 1961.

Anders Persson Carl Nilsson Gösta Jansson

VÄRDERINGSLÄNGD

Fastighet och ägare Ägobeskrivning	Ägo- figur- nr	Förbättrad mark		Värde pr ha		Båtnad	
		åker, tomt hektar	annan hektar	före kronor	efter kronor	pr ha kronor	pr ägofigur kronor
till <u>Lönsjöholms dikningsföretag I och II 1961</u> i Örskelljunga socken av Kristianstads län. <u>Företag II.</u>							
<u>Örskelljunga socken.</u>							
<u>Ad 1/32 mtl Lönsjöholm 1⁷.</u>							
<u>Henry M. Johansson.</u>							
åker, torvmylla på grus	14	0.55		3600	4000	400	220
<u>Summa</u>		0.55					220
<u>Ae 1/32 mtl Lönsjöholm 1⁸.</u>							
<u>Erik Lönsjö.</u>							
åker, torvmylla på grus	15	0.63		2400	4000	1600	1008
" , "-	16	0.47		2400	4000	1600	752
<u>Summa</u>		1.10					1760
<u>Af 3/64 mtl Lönsjöholm 1⁶.</u>							
<u>Erik Lönsjö.</u>							
åker, torvmylla på grus	17	0.13		2400	4000	1600	208
" , "-	18	0.20		2800	4000	1200	240
" , "-	19	0.10		2400	4000	1600	160
" , "-	20	0.33		2400	4000	1600	528
" , "-	21	0.16		1600	4000	2400	384
" , "-	22	0.82		1600	4000	2400	1968
" , "-	23	0.20		1600	4000	2400	480
" , "-	24	0.60		1200	4000	2800	1680
<u>Summa</u>		2.54					5648

KOSTNADSFÖRSLAG

Läge	Längd m	Arbete, material e. d.	Antal	Å-pris kr.	Kostnad kronor	Summa kronor
		till Lönsjöholms dikningsföretag I och II 1961 i Örkelljunga socken av Kristianstads län. <u>Företag II.</u>				
6+80-13+69	689	<u>Dikessträcken B-C.</u>				
6+80-9+84	304	Schaktning av torvjord något grus m ³	850	2.50		2.125
9+84-11+40	156	16" betongrör lm	156	13:-		2.028
9+84-10+50	66	Schaktning för täckt ledning rörens läggning	66	6:-	396	
10+50-11+00	50	Dito dito lm	50	6.50	325	
11+00-11+40	40	Dito dito "	40	6:-	240	961
9+84		Dikesöga st	1	120:-	120	
10+70		Intagningsbrunn med in- kopplat 16" rör för intag av dagvatten från sido- diket st	1	150:-	150	
11+40		Intagningsbassäng st	1	300:-	300	570
11+40-13+69	229	Schaktning av torvjord nå- got grus m ³	900	2.50		2.250
		För oförutsedda fall, ar- betets tillsyn m.m. tilläg- ges ca 10 %				766
					Summa	8.700
		Lönsjöholm den 16 maj 1961. <i>Anders Jönsson</i> förrättningsman.				

[illegible]

KOSTNADSFÖRDELNINGSLÄNGD

till Lönsjöholms dikningsföretag I och II 1961 i

Örkelljunga socken av Kristianstads län.

Företag II.

Fastighet, ägare	Sökande	Förbättrings- värde	Beräknad kostnad		Fördelnings- tal	Förrättnings- kostnad.	
<u>Örkelljunga socken.</u>							
Ad 1/32 mtl Lönsjöholm 1 ⁷ , Henry M. Johansson	sök	220	217	33	2.498	12	67
Ae 1/32 mtl Lönsjöholm 1 ⁸ , Erik Lönsjö	sök	1760	1738	43	19.982	101	32
Af 3/64 mtl Lönsjöholm 1 ⁶ , Erik Lönsjö	sök	5648	5578	70	64.123	325	13
Ag 5/512 mtl Lönsjöholm av 3 ³ , Johan S. Jansson	ej sök	1180	1165	54	13.397	67	93
Summa		8808	8700	-	100.000	507	05

Lönsjöholm den 16 maj 1961.

Anders Brundman Carl Nilsson. Företag II

Sammanställning över förrättningskostnaderna för
"Lönsjöholms dikningsföretag I och II 1961" i Örskelljunga socken
av Kristianstads län.

Arvode till statsverket enl. lantbruksnämndstaxan	856:-
Förrättningsmannens utlägg för annons, ljuskopier och inbindning av handlingarna	39:60
Godemännens resekostnads- och dagarvoden	147:20
Hantlangning m. m.	<u>117:-</u>
	<u>Kronor 1159:80</u>

Lönsjöholm den 16 maj 1961

Anders Andersson

förrättningsman