


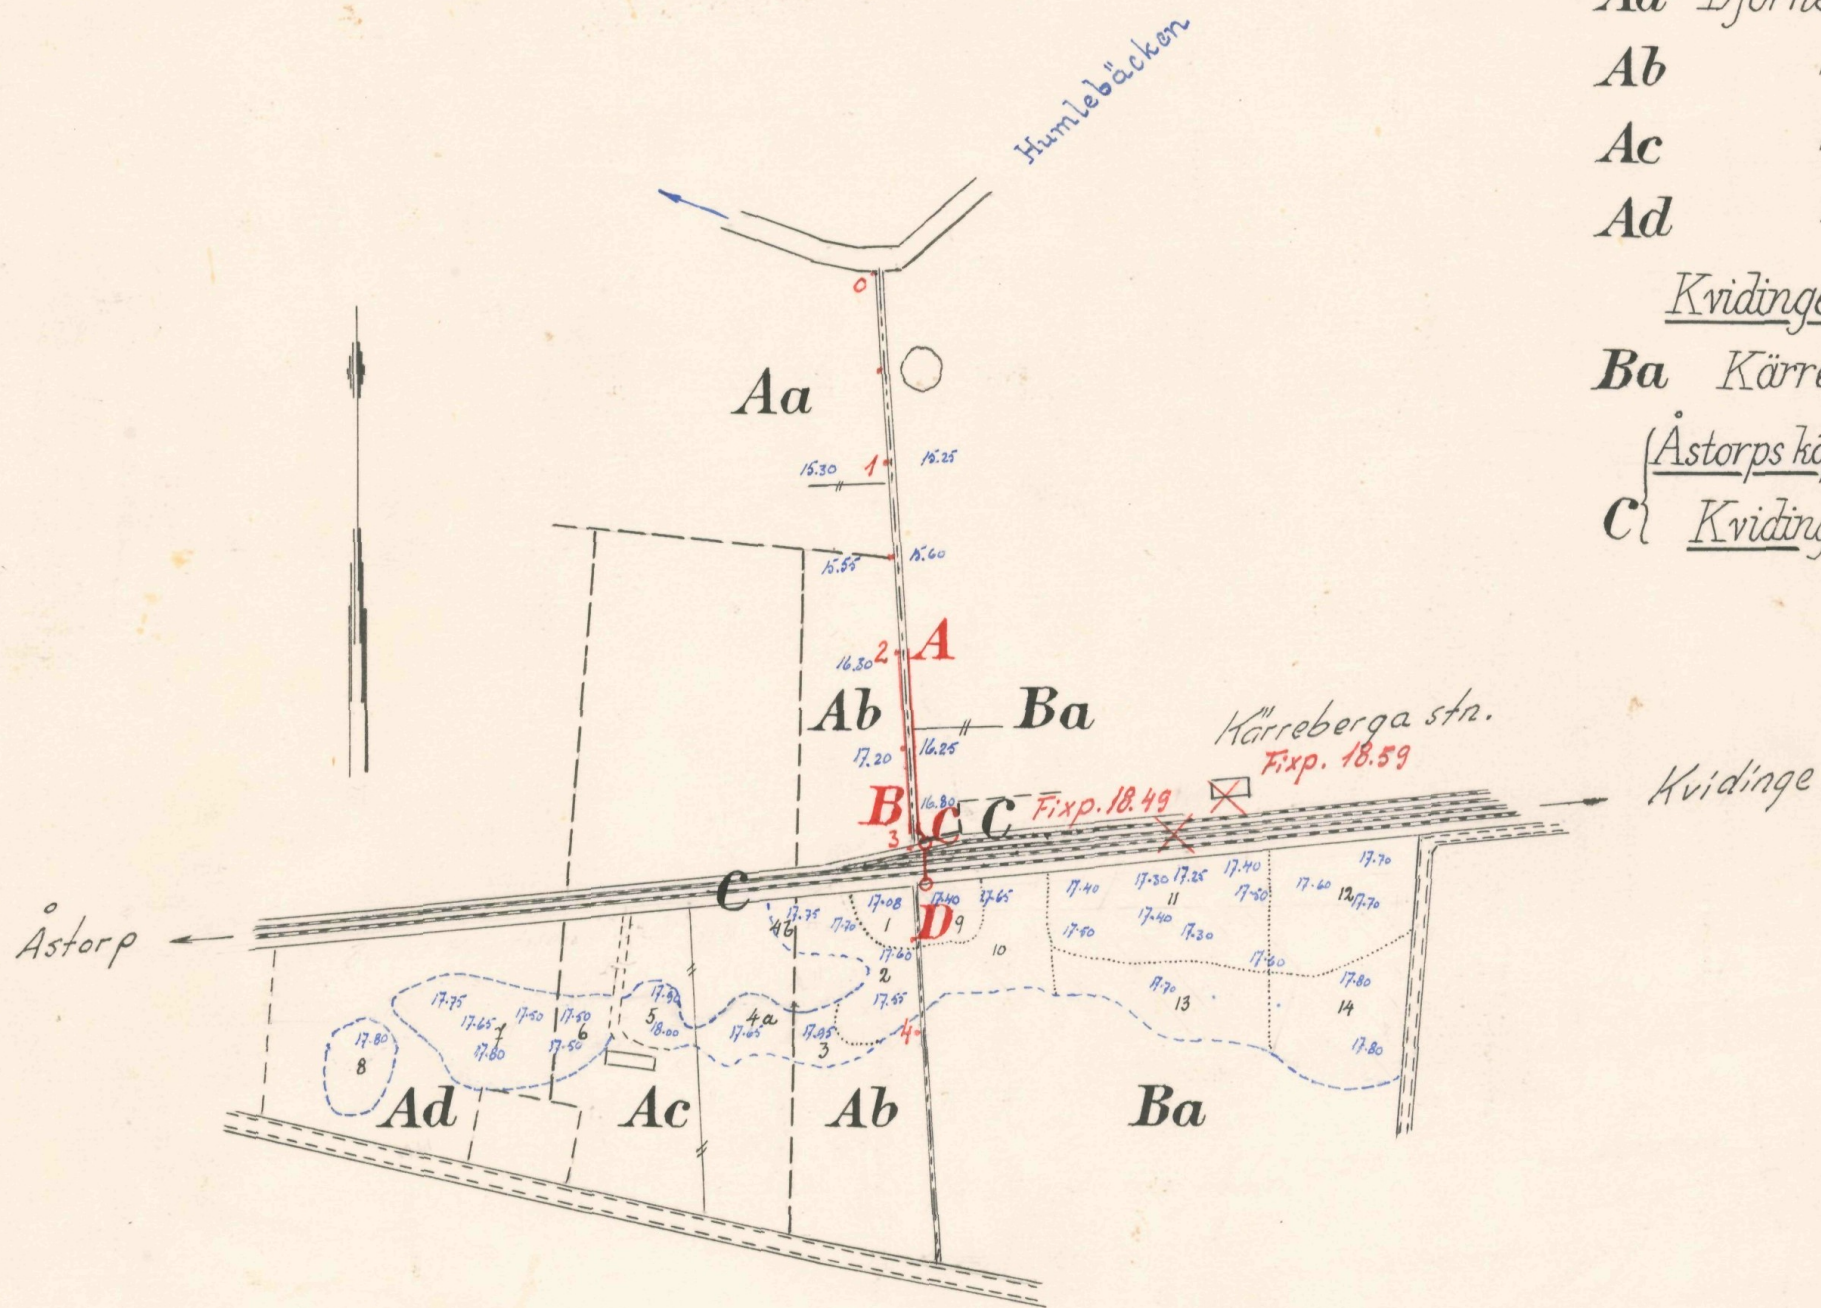

Registernummer

Åstorps köping


Aa	Björnekulla	8 ³
Ab	"	8 ¹⁰
Ac	"	8 ⁹
Ad	"	8 ⁸

Kvidinge socken

Ba	Kärreberga	4 ³
----	------------	----------------

C	Åstorps köping och	statens järnvägar
	Kvidinge socken	

Skala 1:4000

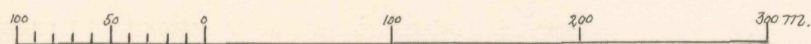

FÖRSLAG TILL

Björnekulla-Kärreberga dikningsföretag 1961

I Åstorps köp. o Kvidinge SOCKEN(NAMN) AV Kristianstads LÄN

UPPRÄTTAT ÅR(EN) 1961 {UTAN} SAMBAND MED SYNEFÖRRÄTTNING ENL. VATTENLAGEN AV

ORIGINAL
KOPIA

Klas Westling
(NAMN)

lantbruksingenjör
(TITEL)


L 2

ANTAL RITN. ST. 2


KUNGL. LANTBRUKS-
STYRELSENS ARKIV

Nr


583

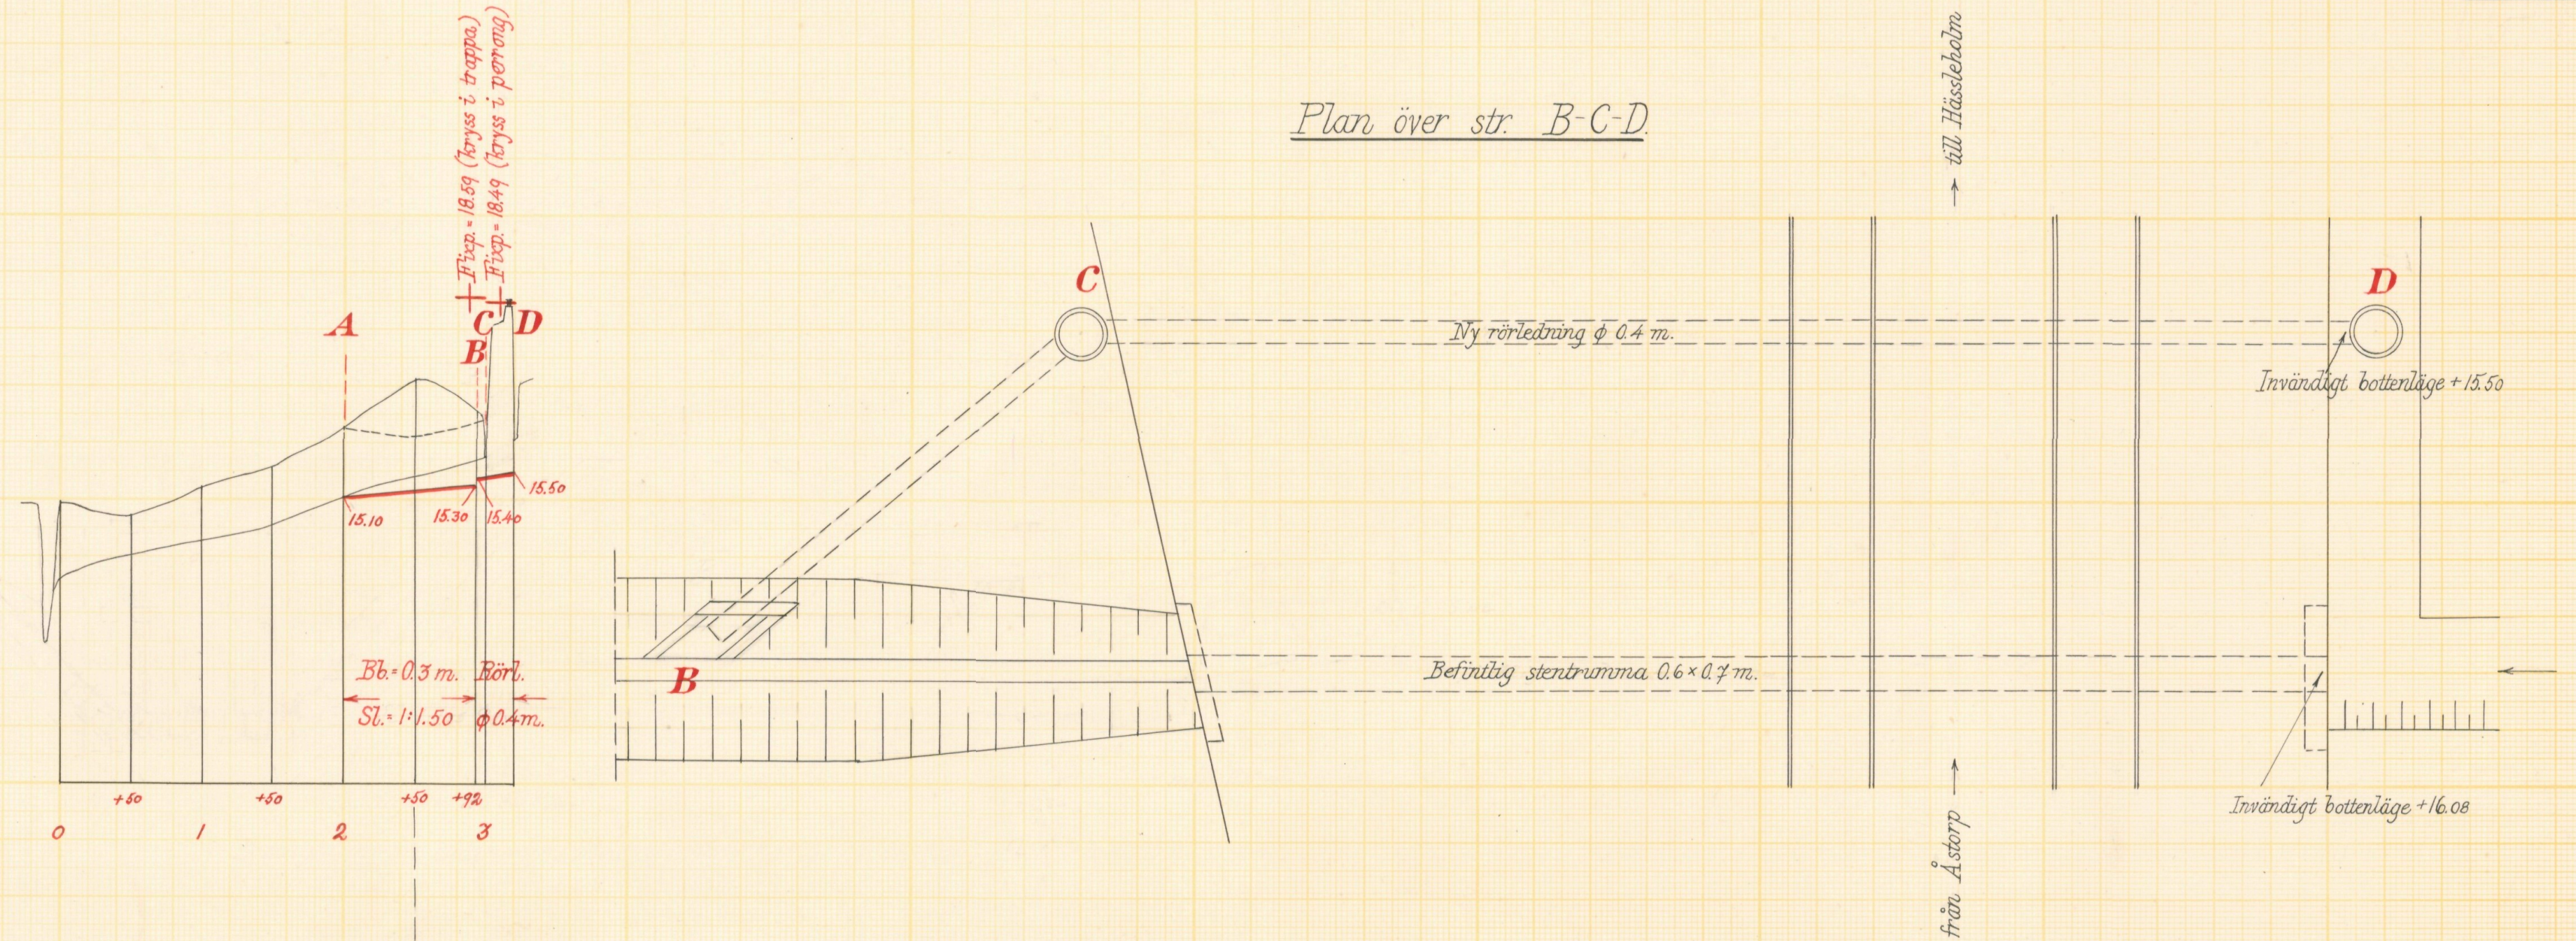


Längdsektion av stentrumman.

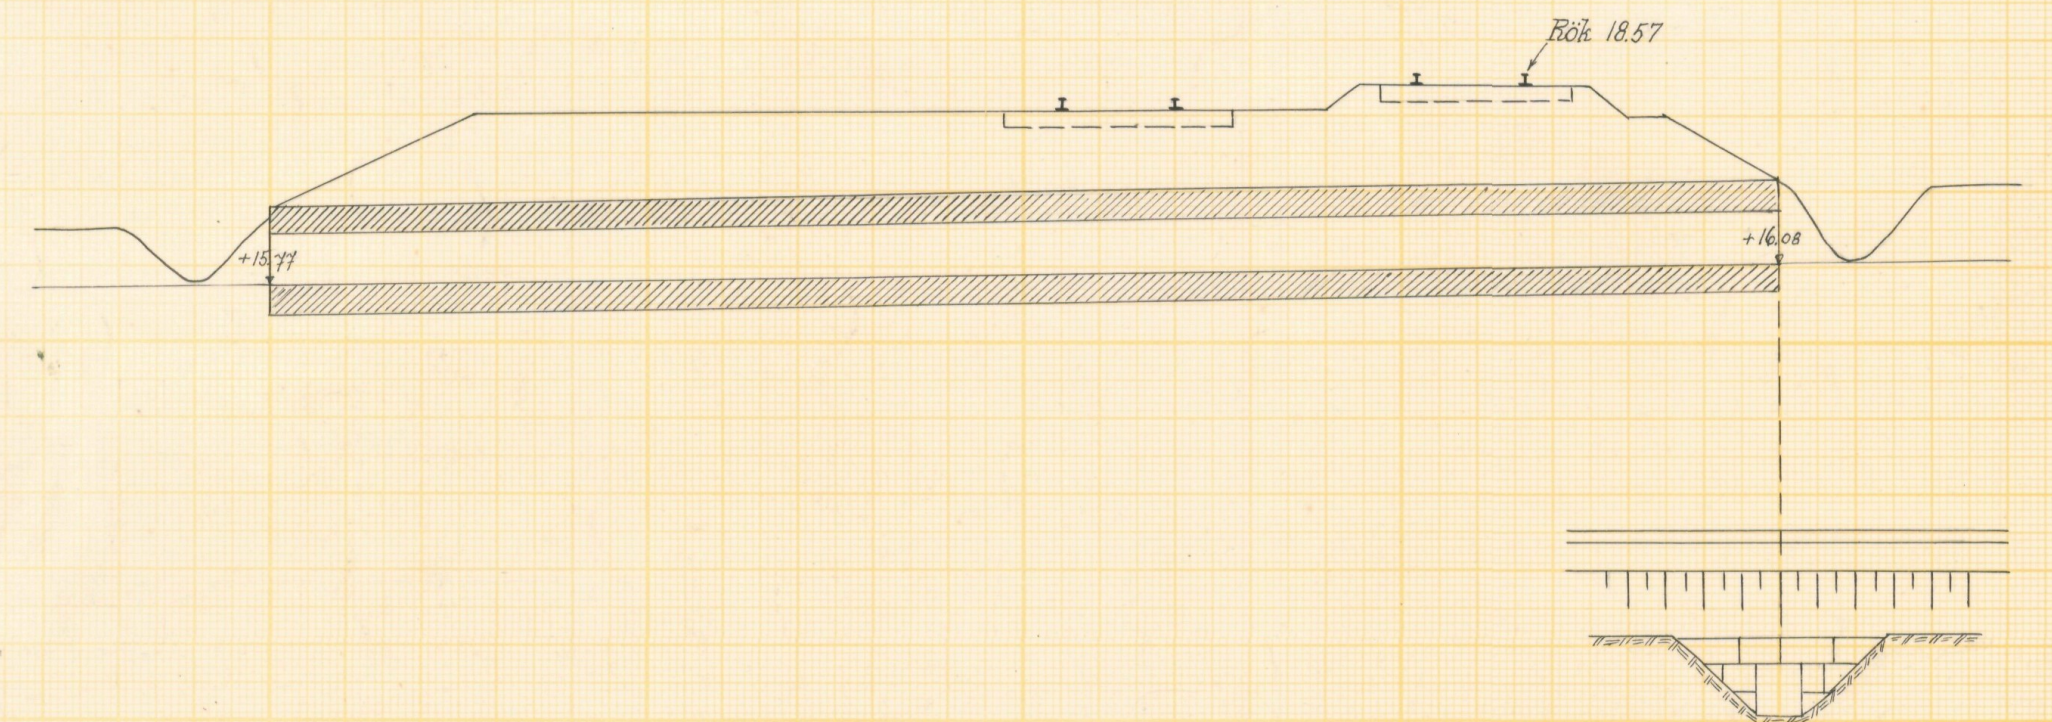


Förslag till dikesöga vid B.

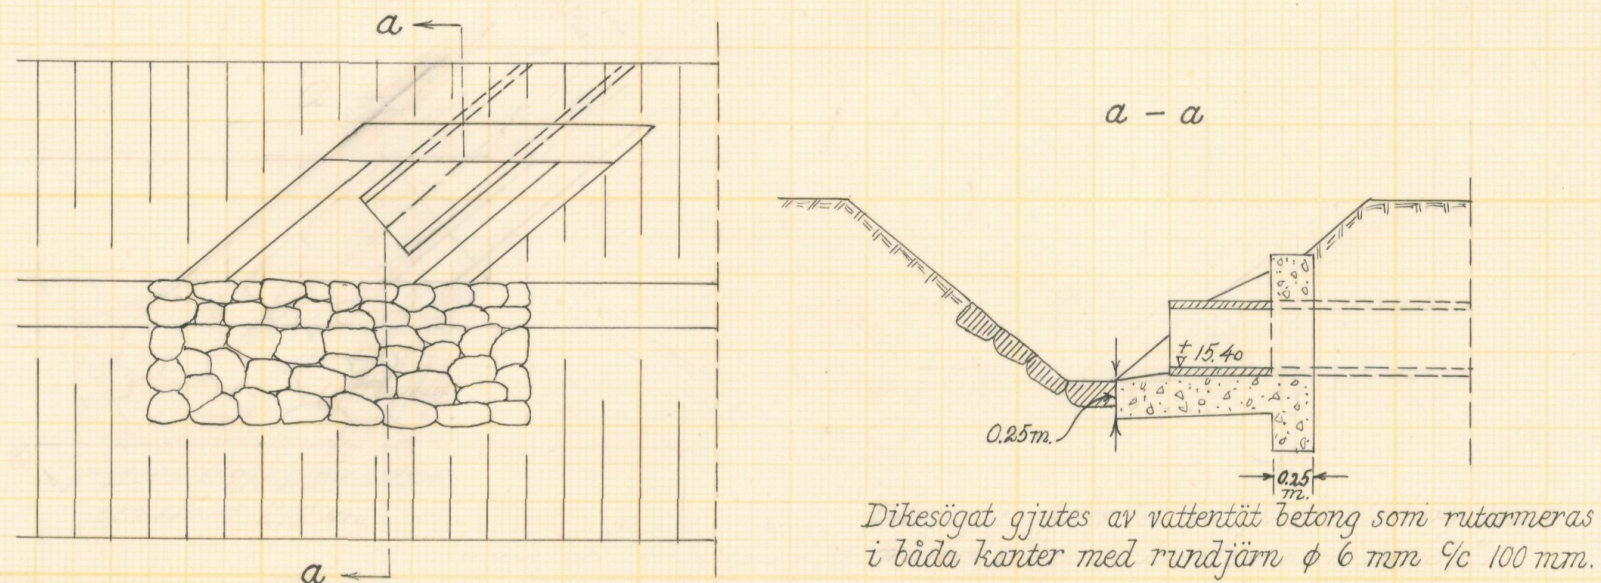

Typritning för brunnar vid C och D.

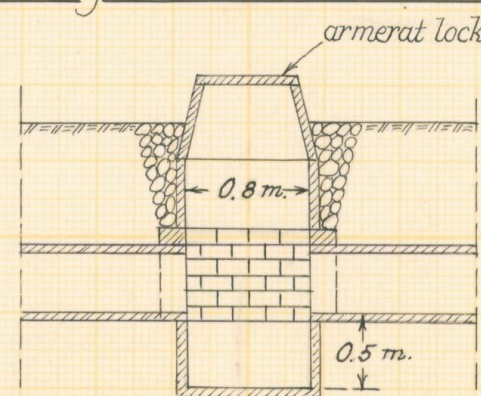

Skalar:

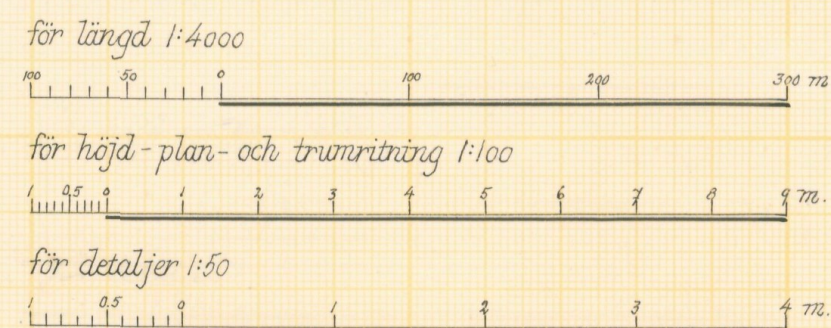

Förslag till

Björnekulla-Kärreberga dikningsföretag 1961

i Åstorps köping och Kvidinge socken av Kristianstads län

upprättat år 1961

utan samband med synförrättning enl. vattenlagen av

Klask Westling

Original

Kopia

Antal ritn. st. 2

LANTBRUKSSTYRELSENS LANTBRUKSNÄMNDENS ARKIV

583

Statens Reproduktionsanstalt 1955. 1633 L



Akt nr:

11-L2-583

Synehandlingar
rörande

Björnekulla-Kärreberga diknings-
företag 1961

i Åstorps köping och
Kvidinge socken
av Kristianstads län.

O R I G I N A L H A N D L I N G A R

rörande


torrläggning av mark inom Kärreberga nr 4 i Kvidinge socken
och Björnekulla nr 8 i Åstorps köping av Kristianstads län;
upprättade år 1961 vid syneförrättning enligt vattenlagen
av

Klas Westling
lantbruksingeniör.

Handlingarna innehålla förutom titelblad trettiotvå (32) skriv-
na och paginerade sidor + 2 tidningar samt åtföljas av plan-,
profil- och sektionsritningar i 2 blad.

ÖVERSIKTSKARTA.

Skala 1:100.000.

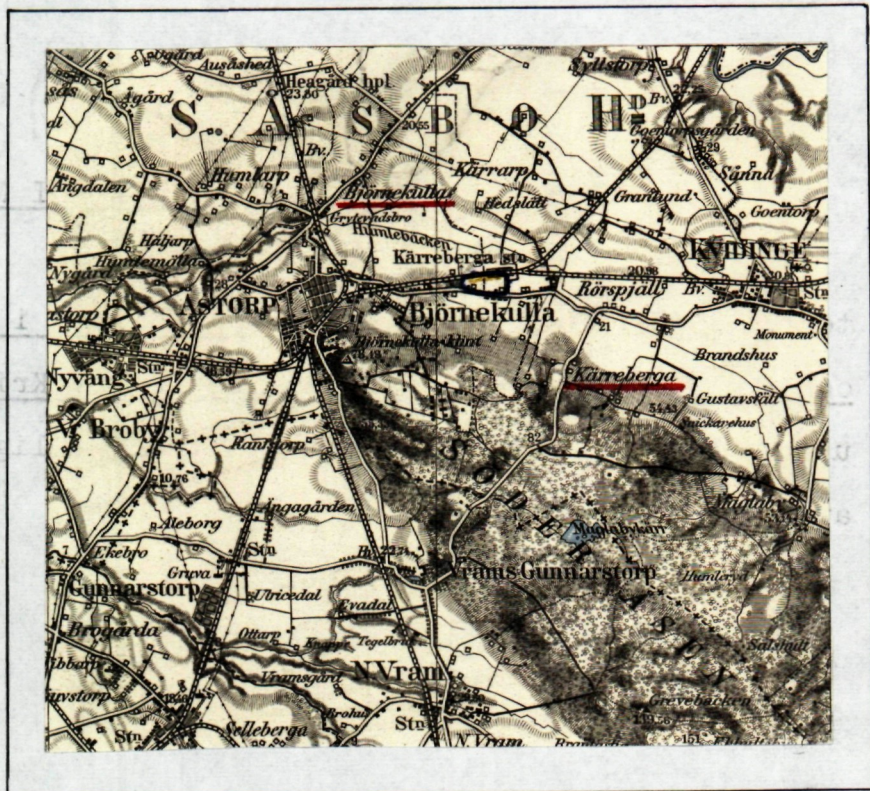

Generalstabsblad nr 8 (Ångermanland).

7.
Protokoll fört vid syne-
förrättning enligt 10 kap. vat-
tenlagen rörande utförande av
vattenavlopp för torrläggning
av mark inom Kärreberga nr 4 i
Kvidinge socken och Björnekulla
nr 8 i Åstorps köping av Kris-
tianstads län.

År 1961, april 11, kl. 10 f.m. hos lantbr. Ernfrid Persson i
Kärreberga 4³.

Närvarande:

undertecknad lantbruksingeniör, förrättningsman

skiftesgodemännen Anders Persson i Nygård, Spannarp och Gunnar

Ekberg i V. Broby,

sökandena

Ernfrid Persson i Kärreberga och

Bertil Bengtsson i Björnekulla,

övriga sakägare eller ombud

Statens järnvägar genom ingenjören H. Svensson enl. bif. fullmakt.

§ 1.

Det för förrättningsmannen utfärdade förordnandet upp-
lästes.

§ 2.

Jäv mot synemännen framställdes på tillfrågan ej, ej
heller visste dessa med sig något jävsförhållande till någon av
sakägarna.

§ 3.

Den efter verkställda förundersökningar upprättade
profilritningen över det avloppsdike, om vars utförande fråga *var*,
företeddes tillika med plankarta över den mark, som befunnits
för sin torrläggning beroende av företagets utförande.

§ 4.

Sökandena yrkade, att ett avlopp skulle utföras för torrläggning av deras marker till ett djup av omkring 1.2 meter. Av sökandena framvisade Ernfrid Persson en täckdikningsplan över sin fastighet, vilken plan var upprättad år 1915 av dåvarande lantbruksingenjören S. Aspegrén. Persson hade inköpt sin fastighet år 1947. Enligt Persson var täckdikningen utförd i ungefärlig överensstämmelse med täckdikningsplanen. Det område, som var upptaget på den nu upprättade kartan, led svårt av vatten, och han erhöll i regel endast ungefär halv skörd å denna mark. Bertil Bengtsson hade ej någon täckdikesplan över sin fastighet. I den övre delen av de områden på hans fastighet, som vore medtagen på den nu upprättade plankartan, alltså på fastigheterna litt Ac och Ad, låg täckdikningen på ett djup av endast omkring 0.4 meter enär själva utloppet lågt för grunt. Av denna anledning hade Bengtsson lagt ut de områden, som berördes av torrläggningen i permanent vall.

För erhållande av nödigt utlopp ansågo sakägarna nödigt, att nytt avlopp utfördes genom statens järnvägars banvall. Sökandena ansågo att det nya avloppet genom banvallen kunde utföras med mindre rör för avledande av endast dräneringsvattnet från fastigheterna. Den befintliga stentrumman kunde sedan tjänstgöra som breddavlopp vid flöden.

§ 5.

Något anspråk om ersättning för skada eller intrång i samband med företagets utförande framställdes på tillfrågan ej.

§ 6.

Synemännen meddelade, att de omedelbart ämnade påbörja för företagets utförande erforderliga värderingar m.m. Tid för nytt sammanträde kunde ej meddelas vid detta sammanträde, utan meddelades, att tid och plats för nytt sammanträde komme att kungöras i laga ordning.

§ 7.

Beträffande järnvägen Hälsingborg-Hässleholm meddelades denna vara byggd på 1880-talet och järnvägen Skåne-Småland i början av 1900-talet. Det ansågs ej vara något tvivel om, att marken i företaget, när järnvägen Hälsingborg-Hässleholm byggdes, var uppodlad till åker.

Kärreberga pr Kvidinge den 11 april 1961.

Klas Westling

lantbruksingeniör, förrättningsman

Biträdande gode män:

Andersson

Emanuel Olsson

År 1961, juni 28, kl. 10.30 f.m. hos lantbr. Ernfrid Persson i
Kärreberga 4³.

Närvarande:

förutnämnda synemän och nedannämnda sakägare

Ernfrid Persson i Kärreberga,

Bertil Bengtsson i Björnekulla och

Statens järnvägar genom ingenjören H. Svensson enl. tidigare
lämnad fullmakt.

§ 8.

Det av förrättningsmannen upprättade förslaget med därtill hörande längder genomgicks med sakägarna, varjämte synemännens utlåtande angående företaget upplästes för delägarna.

§ 9.

Särskild arbetsstyrelse för företaget erfordrades ej.

Att emottaga och förvara till företaget hörande kartor

och handlingar uppdrogs åt lantbrukaren Ernfrid Persson, adress Kärreberga pr Kvidinge.

§ 10.

Sammanställning över förrättningskostnaderna företeddes, och meddelade förrättningsmannen, att räkning å det arvode, som enligt lantbruksingeniörstaxan skulle inbetalas till statsverket, komme att tillsändas sakägarna från lantbruksnämnden i Kristianstad.

§ 11.

Sedan bestämmelserna angående besvär mot förrättningen enligt grunder i vattenlagen 11 kap. 85 § meddelats sakägarna, förklarades förrättningen avslutad.

Kärreberga pr KVIDINGE den 28 juni 1961.

Klas Westling

lantbruksingeniör

Biträdande godemän:

Gunnar Olsson

Per Andersson

anföraren f. försl.



Till Länsstyrelsen i Kristianstads län.

Undertecknade anhålla härmed vördsamt om förordnande för statens lantbruksingeniör att enligt gällande vattenlag handlägga syneförrättning rörande utförande av vattenavlopp för torrläggning av oss tillhörig mark inom Kärre³berga 4 i Kvidinge socken samt Björnekulla 8⁸, 9⁹ och 8¹⁰ i Åstorps köping av Kristianstads län.

Av företagets utförande beröres även Statens järnvägar för avlopp genom dels järnvägen Åstorp-Hässleholm och dels järnvägen Åstorp-Örkelljunga.

Kärreberga m.m. den

22/2 1957

Ernst Persson

Bertil Tengström.

LÄNSSTYRELSEN
I
KRISTIANSTADS LÄN
LANDSKANSLIET


Till Statens lantbruksingenjör Klas Westling, Kristianstad.

Jämlikt 10 kap. 33 § vattenlagen finner länsstyrelsen på därom av Ernfrid Persson och Bertil Bengtsson, Kärreberga, Kvidinge, gjord ansökan skäligt förordna Eder att i enlighet med föreskrifterna i nämnda lag, därest laga hinder ej möter, handlägga syneförrättning rörande utförande av vattenavlopp för torrläggning av mark inom fastigheten Kärreberga 4³ i Kvidinge socken, Kvidinge kommun, samt fastigheterna Björnekulla 8⁸, 8⁹ och 8¹⁰ i Åstorps köping.

Kristianstad i landskansliet den 28 mars 1957.

På länsstyrelsens vägnar:


T. Allard

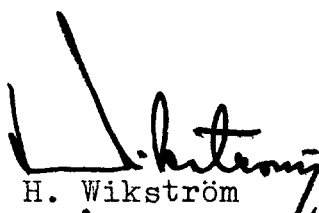
H. Wikström

IIIM-13-57.

Nr 903. ✓

7.
Lantbruksingenjörens kungörelse rörande syne-
förrättning den 11 april 1961 kl. 10 f.m.
inom Kärreberga nr 4 i Kvidinge socken och
Björnekulla nr 8 i Åstorps köping av Kristi-
anstads län.

K U N G Ö R E L S E .

Syneförrättning enl. vattenlagen rörande torrläggning av
mark inom Kärreberga nr 4 i Kvidinge socken och Björnekulla nr 8
i Åstorps köping av Kristianstads län, vilket företag även angår
järnvägstrumma inom torrlägningsområdet, kommer att handläggas
vid sammanträde hos lantbr. Ernfrid Persson i Kärreberga den 11
april 1961 kl. 10 f.m., då sakägare hava att tillstädeskomma för
utförande av sin talan.

Kristianstad den 9 mars 1961.

Klas Westling
lantbruksingeniör.

Anslag om denna kungörelse haf i laga ordning verkställt i Kvidinge
församling den 12 mars 1961 betygar

Otto Stenow
Otto Stenow
p.l.

Avsänd till pastorsämbetet i Kvidinge socken den 9 mars 1961.

8.

Lantbruksingenjörens kungörelse rörande syne-
förrättning den 11 april 1961 kl. 10 f.m.
inom Kärreberga nr 4 i Kvidinge socken och
Björnekulla nr 8 i Åstorps köping av Kristi-
anstads län.

K U N G Ö R E L S E.

Syneförrättning enl. vattenlagen rörande torr-
läggning av mark inom Kärreberga nr 4 i Kvidinge socken och
Björnekulla nr 8 i Åstorps köping av Kristianstads län, vil-
ket företag även angår järnvägstrumma inom torrlägningsom-
rådet, kommer att handläggas vid sammanträde hos lantbr.
Ernfrid Persson i Kärreberga den 11 april 1961 kl. 10 f.m.,
då sakägare hava att tillstädeskomma för utförande av sin
talan.

Kristianstad den 9 mars 1961.

Klas Westling
lantbruksingenjör.

Anslaget i laga ordning
i Björnekulla församling
den 12 mars 1961
Björnekulla
Myrkobergs v. Pastor (församlingens förman)

Avsänd till pastorsämbetet i Björnekulla den 9 mars 1961.

9.
Lantbruksingenjörens kungörelse rörande
syneförrättning den 28.6.1961 kl. 10.30
inom Kärreberga nr 4 i Kvidinge s:n och
Björnekulla nr 8 i Åstorps köping av
Kristianstads län.

K U N G Ö R E L S E .

Syneförrättningen enl. vattenlagen rörande torrläggning av mark inom Kärreberga nr 4 i Kvidinge socken och Björnekulla nr 8 i Åstorps köping av Kristianstads län, vilket företag även angår järnvägstrumma inom torrlägningsområdet, kommer att handläggas vid nytt sammanträde hos lantbr. Ernfrid Persson i Kärreberga den 28 dennes kl. 10.30 f.m.

Kristianstad den 7 juni 1961.

Klas Westling
lantbruksingeniör.

Anslag om denna kungörelse har i laga ordning verkställts
i Kvidinge församling den 11 juni 1961 betygar

Otto Stenow
Otto Stenow
p.l.

Avsänd till pastorsämbetet i Kvidinge socken den 7.6.61.

10.
Lantbruksingenjörens kungörelse rörande
syneförrättning den 28.6.1961 kl. 10.30
inom Kärreberga nr 4 i Kvidinge s:n och
Björnekulla nr 8 i Åstorps köping av
Kristianstads län.

K U N G Ö R E L S E .

Syneförrättningen enl. vattenlagen rörande torrlägg-
ning av mark inom Kärreberga nr 4 i Kvidinge socken och Björne-
kulla nr 8 i Åstorps köping av Kristianstads län, vilket företag
även angår järnvägstrumma inom torrläggningssområdet, kommer att
handläggas vid nytt sammanträde hos lantbr. Ernfrid Persson i
Kärreberga den 28 dennes kl. 10.30 f.m.

Kristianstad den 7 juni 1961.

Klas Westling

lantbruksingeniör.

Anslaget i laga ordning
i Björnekulla församling

en 11 juni 1961
Tage O. Carlsson
kyrkoherde v. Pastor kommundirektör kyrkostyrelsen

Avsänd till pastorsämbetet i Björnekulla församling den 7.6.61.

**FULLMAKT för ombud vid
lantmäteri- eller dylik förrättning**

Härigenom befullmäktigas Ingenjör H Svensson, Hälsingborg

Befattning och namn

att statens järnvägars talan föra och rätt bevaka vid förrättning rörande torrläggning av mark
Enligt uppgift i kallelsen
inom Kärreberga nr 4 i Kvidinge socken och Björnekulla nr 8 i Åstorps köping

av Kristianstads län

tex socken och kommun av län

Ombudets laga åtgärder godkännas.


Denna fullmakt är utfärdad med stöd av Arbetsordning för distriktsbefäl (intagen i Statens järnvägars författningssamling, särtryck nr 3).

Hälsingborg

den

6.4

19 61

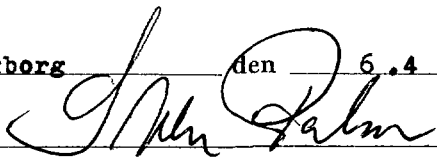


(Sven Palm)

Baningenjör,

föreståndare för 12 bansektionen

Telefon: 10349

På en gång närvarande vittnen:

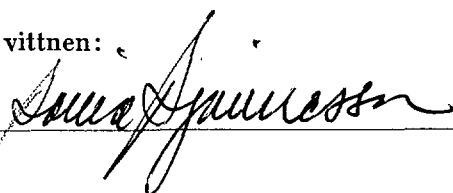

F Ö R T E C K N I N G

över delägare i det avdikningsföretag, som avser torrläggning av mark inom Kärreberga nr 4 i Kvidinge socken och Björnekulla nr 8 i Åstorps köping av Kristianstads län, vilka jämlikt vattenlagen 10 kap. 8 och 40 §§ underrättats angående sammanträdet den 11 april 1961 kl. 10 f.m.

1. Lantbrukare Ernfrid Persson, Vestergård, KVIDINGE
2. " Bertil Bengtsson, Björnekulla, ÅSTORP
3. Distriktschefen för Statens järnvägars III
distrikt, MALMÖ.

Att underrättelser avsänts till förestående sakägare med posten den 9 mars 1961, intygas.

I tjänsten:

Klas Westling.



STATENS JÄRNVÄGAR

BANINGENJÖREN

12 bansektionen

Telefon 042/30658

Anknytning

Lantbruksingenjör Westling
Lantbruksnämnden

KRISTIANSTAD

Ort och datum

Hälsingborg 19.4.61

Eder referens

Edert brev

Vår referens

Vår diarietext

Ingenjör H Svensson/KH

Kärreberga dikningsföretag, avloppsledning under bangården

Enligt överenskommelse får jag härmed meddela att rubricerade ledning beräknas kosta 12000 kronor.

Med hänsyn till berörd järnvägslinjes karaktär anses det erforderligt med järnvägsrör $\varnothing$ 40 som under spår lägges på betongplatta.

Vid bedömning av de kostnader som eventuellt kunna åläggas statens järnvägar bör hänsyn tagas till möjligheten av att berörda lantbruksfastigheter använder ledningen även för kloakvatten.

Högakttningsfullt

Sven Palm



STATENS JÄRNVÄGAR

DISTRIKTSCHEFEN

III. distriktet

Telefon 70650

Anknytning 134

Lantbruksingenjören
Lantbruksnämnden

KRISTIANSTAD

Ort och datum
Malmö 6.6.61.

Eder referens

Edert brev

Vår referens

Vår diarieteckenning
Ds 380/61

Björnekulla-Kärreberga; dikningsföretag 1961.

Från statens järnvägars synpunkt finnes intet att erinra mot Edert förslag i rubr ärende. Baningenjören i Hälsingborg har påpekat att det med hänsyn till att ledningen korsar en huvudlinje är nödvändigt med en rördimension på minst 400 mm.

För Distriktschefen

G Roos

U T L Å T A N D E

angående utförande av vattenavlopp för torrläggning av mark inom Kärreberga nr 4 i Kvidinge socken och Björnekulla nr 8 i Åstorps köping av Kristianstads län avgivet av synemännen vid syneför- rättning enligt 10 kap. vattenlagen år 1961.

Avdikningsområdets belägenhet m.m.

Företaget, vars ändamål är att söka vinna bättre torr- läggningssmöjligheter för uteslutande redan odlad mark, är att hänföra till dikning. Det är beläget å Vegeåns nederbördsområ- de nr 95. Mot företagets utförande på sätt i detta utlåtande när- mare finnes angivet möter enligt synemännens förmenande icke nå- got laga hinder.

Sökande.

Sökande till förrättningen äro

Ernfrid Persson	såsom ägare till fast.	Kärreberga	4 ³	och
Bertil Bengtsson	"	"	"	"
		Björnekulla	8 ⁸ , 8 ⁹ och 8 ¹⁰	

Företagets utsträckning är beroende av sökandenas yr- kanden och förefintliga fallförhållanden, och omfattar syneför- rättningen i anledning härav den dikessträcka, som å hithörande plankarta utmärkts med röda linjer och betecknats A-B-C-D.

Plankarta och profilritning.

Över den avloppssträcka, om vars utförande fråga nu är, äro dels profil- och sektionsritningar uppgjorda utvisande lutningsförhållandena och avloppets beskaffenhet i övrigt, och dels plankarta upprättad utvisande den mark, som med nu befint- ligt avlopp ej kan torrläggas till 1.2 meters djup. Begränsnings- kurvan för den vattensjuka marken har lagts 1.4 meter över ordi- närt sommarvattenstånd i avloppet, men har vid bestämmande av begränsningskurvan jämväl nödig hänsyn till markens avfall mot avloppet tagits. Vid bestämmande av detta avfall har synemännen

utgått från, att minsta lutningen i ett stamdikey vid täckdikning bör vara 1.5 : 1.000.

Båtnadsuppskattning.

Jämlikt bestämmelserna i vattenlagen 7 kap. 22 § och 10 kap. 60 § hava synemännen uppskattat den mark, som ansetts beroende av företagets utförande, och har därvid uppskattning skett av marken såväl i dess skick före företaget som ock i det skick, vari den antages komma efter företagets fullbordan, och framgå såväl de å de särskilda ägofigurerna som de å de olika fastigheterna belöpande andelarna av den särskilda längd, som finnes bilagd detta utlåtande. Enligt denna längd utgör markens värde före företaget 28.150 kronor och efter företaget 38.500 kronor, vadan värdet av båtnaden genom företagets utförande av synemännen uppskattats till 10.350 kronor.

Båtnaden utgöres av alstringsbåtnad. Beträffande tillvägagångssättet vid uppskattning av denna torde böra anföras, att hänsyn tagits till såväl jordens naturliga godhet som markens höjdläge m.m., och har för bestämmande av höjdlägets inverkan på jordvärdena särskild gradtabell upprättats.

Nederbördsområde, dimensionering och synpunkter vid företagets planläggning.

Nederbördsområdet synes vid D utgöra omkring 15 hektar. Avrinningen pr hektar har vid flodtillfällen uppskattats till omkring 2 sekundliter motsvarande för hela nederbördsområdet en avrinning av 30 sekundliter.

Som av paragraf 4, sista stycket, förrättningsprotokollet framgår, hade sökandena tänkt sig, att det nya avlopp, som erfordrades genom banvallen å sträckan C-D skulle kunna utföras med rör med förhållandevis liten dimension och avsedda endast för avledande av dräneringsvattnet från åkerjorden ovanför banvallen.

Den befintliga stentrumman kunde i dylikt fall tjänstgöra som breddavlopp vid flöden. Av vederbörande baningeniörs skrivelse den 19.4.61 framgår emellertid, att med hänsyn till den berörda järnvägslinjens karaktär vore erforderligt, att det nya avloppet genom banvallen utfördes med järnvägsrör lagda på betongplatta, i vilket fall avloppet borde utföras med rör med en invändig diameter av 0.4 meter, vilket är den minsta dimensionen å järnvägsrör. Förslaget har därför upprättats med hänsyn till detta baningeniörens önskemål, vilket vitsordats av distriktschefen.

Beträffande det nya avloppet genom banvallen har detta föreslagits att förläggas öster om den befintliga stentrumman, som av förslagsritningarna framgår. Brunnen vid D kommer härvid att placeras så, att vissa grävningsarbeten måste utföras på fastigheten litt Ba för att täckdikessystemet från fastigheterna litt Ab, Ac och Ad skall kunna kopplas till nämnda brunn. Synemännen finna skäligt bestämma, att ägaren till fastigheterna litt Ab, Ac och Ad skall äga rätt att utföra detta grävningsarbete på fastigheten litt Ba i samband med dikningsföretagets utförande.

Beträffande baningeniörens förutnämnda skrivelse, så anföres sist i denna, att vid bedömning av de kostnader, som eventuellt kunde åläggas Statens järnvägar, borde hänsyn tagas till att den nya ledningen kunde användas för avledande av kloakvatten från fastigheterna. Med anledning härav vilja synemännen anföra, att frågan om eventuell rätt att utsläppa kloakvatten i avloppet bör prövas vid särskild förrättning härom, men att det även går att släppa dylikt vatten i den befintliga stentrumman, samt att eventuellt utsläpp av kloakvatten i rörledningen ej inverkar ökande på ledningens dimensioner.

Ersättningar.

Av paragraf 5 i förrättningsprotokollet framgår, att sakägarna förklarat sig icke hava något anspråk om ersättning för skada eller intrång i samband med företagets utförande. Med anledning härav finna synemännen skäligt bestämma, att någon ersättning för skada eller intrång i samband med företagets utförande ej skall utgå.

Vid framtida rensningar av brunnar och avlopp skall någon ersättning för intrång ej heller utgå, men skola rensningarna om möjligt företagas å tid, då skada å växande gröda ej göres.

Broar och trummor.

Som av det förestående framgår, erfordras för företagets utförande ombyggnad av avloppet genom Statens järnvägars banvall å sträckan C-D. Med anledning härav har förslag till nytt avlopp genom banvallen upprättats, varvid förslaget upprättats med iakttagande av de synpunkter, som förut anförts i detta utlåtande. På grund av bestämmelserna i vattenlagen 10 kap. 52 § har förslaget insänts till vederbörande distriktschef för Statens järnvägar för yttrande, och finnes det med anledning härav av distriktschefen avgivna yttrandet fogat till detta utlåtande. Synemännen finna skäligt bestämma, att nya rörledningen å sträckan C-D skall på grund av bestämmelserna i vattenlagen 7 kap. 10 § komma till utförande och bekostas av Statens järnvägar, som jämväl på grund av bestämmelserna i vattenlagen 7 kap. 9 § skall ombesörja utförandet av rörledningen.

Beträffande kostnaden för utförandet av rörledningen genom banvallen är denna enligt vederbörande baningeniörs skrivelse av den 19.4.61 beräknad till 12.000 kronor. Enligt vattenlagen 7 kap. 17 § är emellertid stadgat, att "finnes då fråga väckes om marks torrläggning, kostnaden för utförandet av arbete, som den dikande eller annan efter ty ovan sägs är skyldig att verkställa

utan ersättning, vara avsevärt större än beloppet av den skada, som uppstår därigenom, att arbetet icke utföres, vare han fri från skyldighet att bekosta dylikt arbete, där han hellre vill ersätta skadan". Denna skada kan i detta fall beräknas till båtnaden minskad med den kostnad, som enligt kostnadsförslaget beräknats å torrlägningsintressenterna d.v.s. i detta fall 10.350 kronor minskat med 1.250 kronor eller 9.100 kronor. Då denna skada motsvarar omkring 76 procent av den beräknade kostnaden för nya avloppet genom järnvägen, kan enligt synemännens förmenande icke kostnaden anses avsevärt större än skadan, varför synemännen som förut anförts, funnit skäligt bestämma, att nya avloppet genom banvallen skall komma till utförande och på Statens järnvägars bekostnad.

Kostnadsfördelning.

Någon anledning till avdelningsbildning inom företaget för jämkning mellan fastigheterna i detsamma av de å torrlägningsintressenterna belöpande kostnaderna föreligger ej. I dessa kostnader skola därför ägarna till marken deltaga i förhållande till båtnadsvärdet av denna mark enligt ovan åberopade utlåtandet vidfogade värderingslängd och antecknas härvid, att samtliga sakägare äro sökande till förrättningen.

I kostnadsfördelningslängden för företaget finnes med iakttagande av förestående grunder angivet vars och ens delaktighet i förbättringsvärde och procenttal samt den kostnad, som enligt det upprättade kostnadsförslaget åligger varje delägare.

Kostnaderna för syneförrättningen gäldas av sakägarna efter samma procenttal, som i kostnadsfördelningslängden angivits för anläggningskostnadernas fördelning och i övrigt med iakttagande av bestämmelserna i vattenlagen 10 kap. 79 och 80 §§.

Framtida underhåll.

Kostnaderna för företagets underhåll bestridas av sakägarna i detsamma ävenledes efter samma procenttal, som i kostnadsfördelningslängden angivits för anläggningskostnadernas fördelning. Kostnad för rensningsåtgärd, som föranletts av enskild sakägares åverkan eller försummelse, uttages dock av denne. I företaget ingående avlopp genom statens järnvägar underhålls av S.J.

Domstolsavgift.

Enär avgift enligt bestämmelserna i vattenlagen 11 kap. 95 § icke skulle uppgå till 50 kronor, skall dylik avgift ej utgå.

Verkställighet.

Innan arbetet får påbörjas, skall denna syneförrättning hava vunnit laga kraft.

Arbetsstyrelse.

Särskild arbetsstyrelse för företaget erfordras ej.

Till företaget hörande kartor och handlingar skola förvaras av därtill särskilt utsedd person och av denne hållas tillgängliga för envar, som vill taga del av desamma eller göra avskrifter eller anteckningar.

Arbetsföreskrifter.

Med avseende å företaget stadga synemännen i övrigt jämlikt vattenlagen 10 kap. 62 § :

att företaget skall benämnas Björnekulla- Kärreberga dikningsföretag 1961,

att arbetet skall vara fullbordat före utgången av år 1964, avloppet genom järnvägsbanken bör dock vara utfört inom 4 månader efter det att till vederbörande baningeniörsexpedition anmälts, att arbetena nedanför järnvägen äro utförda,

att arbetet skall anses lagligen avslutat, då godkännande avsyningsbevis lämnats av person med befogenhet att avsyna statsunderstödda vattenavlednings- och avdikningsföretag i länet,

att arbetena ~~arbetena~~ skola utföras i överensstämmelse med det upprättade förslaget, dock att mindre ändringar, som under arbetets utförande kunna visa sig lämpliga beträffande dikes läge och annat, som ej inverkar minskande på torrläggningens djup eller på avrinningen, och varom berörda sakägare äro eniga, må efter hörande av kontrollanten och med hans skriftliga medgivande företagas,

att vid i företaget ingående öppen avloppssträcka jord och sten skola läggas minst en meter från den nya dikeskanten och med en lutning mot denna ej brantare än 1:1, varjämte öppningar för dagvattnets avrinnande anordnas vid svackor i markytan och vid tillstötande diken dock minst på var 50:e meter,

att den, som åtagit sig arbetet, ej må erhålla slutlikvid, förrän arbetet i sin helhet godkänts av kontrollanten samt

att rensning av brunnar och avlopp skall ske när behov därav föreligger, vilket beträffande brunnarna beräknas ske två gånger årligen.

Besvärshänvisning.

Är någon missnöjd med åtgärd eller beslut under denna syneförrättning eller med detta synemännens utlåtande ingive inom sextio dagar från nedanstående dag sina till Söderbygdens vattendomstol i Växiö ställda besvär. I besvären skola fullständigt upptagas klagandens alla påståenden och skälen därför, och skola vid besvären fogas de handlingar, klaganden vill åberopa till stöd för ändringssökandet. Besvären skola ingivas i tre exemplar.

Kärreberga pr KVIDINGE den 28 juni 1961.

Klas Westling, Gunnar Ek, Indurium

VÄRDERINGSLÄNGD

Ägo- figur- nr	Förbättrad mark				Värde före torrläggning		Värde efter torrläggning		B å t n a d	
	åker, tomt		annan		pr ha	pr ägofigur	pr ha	pr ägofigur	pr ha	pr ägofigur
	ha	a	ha	a	kronor	kronor	kronor	kronor	kronor	kronor
1										
2										
Arvaluträknings- och värderingslängd
till
Björnekulla - Kärreberga dikningsföretag
1961 i Åstorpas köping och Skidnunge
socken av Kristianstads län.

Fastighet och ägare

Ägobeskrivning m. m.

Återgående köpingAb $\frac{1}{32}$ mtl Björnskulla 8¹⁰ Bertil Bengtson

åker, mylla på lera

-H-

-H-

-H-

-H-

SummaAc $\frac{1}{16}$ mtl Björnskulla 8⁹ Bertil Bengtson

åker, mylla på lera

-H-

-H-

-H-

-H-

-H-

-H-

SummaAd $\frac{1}{16}$ mtl Björnskulla 8⁸ Bertil Bengtson

åker, mylla på lera

-H-

-H-

SummaKvidinge sockenBa $\frac{1}{32}$ mtl Rårstuga 4³ Emfid Persson

åker, mylla på lera

-H-

-H-

-H-

-H-

-H-

-H-

-H-

-H-

-H-

-H-

Summa

VÄRDERINGSLÄNGD

Ägo- figur- nr	Förbättrad mark				Värde före torrläggning		Värde efter torrläggning		B å t n a d	
	åker, tomt		annan		pr ha	pr ägofigur	pr ha	pr ägofigur	pr ha	pr ägofigur
	ha	a	ha	a	kronor	kronor	kronor	kronor	kronor	kronor
1										
2										
3	1	09			6.000	540	10.000	900	4.000	360
4	2	29			9.000	2.610	10.000	2.900	1.000	290
5	3	09			10.000	900	10.000	900	—	—
6		47				4.050		4.700		650
7										
8										
9	4a	15			8.000	1.200	10.000	1.500	2.000	300
10	4b	03			9.000	270	10.000	300	1.000	30
11	5	11			9.000	990	10.000	1.100	1.000	110
12	6	11			6.000	660	10.000	1.100	4.000	440
13		40				3.120		4.000		880
14										
15	7	40			6.000	2.400	10.000	4.000	4.000	1.600
16	8	15			7.000	1.050	10.000	1.500	3.000	450
17		55				3.450		5.500		2.050
18										
19										
20										
21	9	11			8.000	880	10.000	1.100	2.000	220
22	10	33			9.000	2.970	10.000	3.300	1.000	330
23	11	64			6.000	3.840	10.000	6.400	4.000	2.560
24	12	50			7.000	3.500	10.000	5.000	3.000	1.500
25	13	39			8.000	3.120	10.000	3.900	2.000	780
26	14	46			7.000	3.220	10.000	4.600	3.000	1.380
27		243				17.530		24.300		6.770
28										
29										
30										

Fastighet och ägare
Ägobeskrivning m. m.

Sammandrag.

Storps köping

A b $\frac{1}{32}$ mtl Björnskulla 8¹⁰ Bertil Bengtson
A c $\frac{1}{16}$ - - " 8⁹ Orme
A d $\frac{1}{16}$ - - " 8⁸ Orme

Kvidings socken

B a $\frac{1}{32}$ mtl Kärreberga 4³ Sinfid. Persson

Summa

1
2
3
4
5
6
7
8
9
10
11
12
13
14
15
16
17
18
19
20
21
22
23
24
25
26
27
28
29
30

VÄRDERINGSLÄNGD

Ägo- figur- nr.	Förbättrad mark				Värde före torrläggning		Värde efter torrläggning		B e t n a d	
	åker, tomt		annan		pr ha	pr ägofigur	pr ha	pr ägofigur	pr ha	pr ägofigur
	ha	a	ha	a	kronor	kronor	kronor	kronor	kronor	kronor
1										
2										
3		47				4.050		4.700		650
4		40				3.120		4.000		880
5		55				3.450		5.500		2.050
6										
7		2 43				17.530		24.300		6.770
8		3 85				28.150		38.500		10.350
9										
10										
Kärrebyen pr Kvädinge den 28 juni 1961.

Klas Wisting, Lennart Olsson, Ingemar...

Fastighet och ägare

Ägobeskrivning m. m.

- 1
- 2
Fastighet och ägare Ägobeskrivning	Ägo- figur- nr	Förbättrad mark		Värde pr ha		Båtnad	
		åker, tomt hektar	annan hektar	före kronor	efter kronor	pr ha kronor	pr ägofigur kronor
till <u>Björnekulla-Kärreberga dikningsföretag 1961</u> i							
Åstorps köping och Kvidinge socken av Kristianstads län.							
<u>Åstorps köping.</u>							
<u>Ab 1/32 mtl Björnekulla 8¹⁰.</u>							
<u>Bertil Bengtsson.</u>							
Åker, mylla på lera	1	0.09		6000	10000	4000	360
" , "-	2	0.29		9000	10000	1000	290
" , "-	3	0.09		10000	10000	-	-
<u>Summa</u>		0.47					650
<u>Ac 1/16 mtl Björnekulla 8⁹.</u>							
<u>Bertil Bengtsson.</u>							
Åker, mylla på lera	4a	0.15		8000	10000	2000	300
" , "-	4b	0.03		9000	10000	1000	30
" , "-	5	0.11		9000	10000	1000	110
" , "-	6	0.11		6000	10000	4000	440
<u>Summa</u>		0.40					880
<u>Ad 1/16 mtl Björnekulla 8⁸.</u>							
<u>Bertil Bengtsson.</u>							
Åker, mylla på lera	7	0.40		6000	10000	4000	1.600
" , "-	8	0.15		7000	10000	3000	450
<u>Summa</u>		0.55					2.050
<u>Kvidinge socken.</u>							
<u>Ba 9/32 mtl Kärreberga 4³.</u>							
<u>Ernfrid Persson.</u>							
Åker, mylla på lera	9	0.11		8000	10000	2000	220
" , "-	10	0.33		9000	10000	1000	330
" , "-	11	0.64		6000	10000	4000	2.560
" , "-	12	0.50		7000	10000	3000	1.500
" , "-	13	0.39		8000	10000	2000	780
" , "-	14	0.46		7000	10000	3000	1.380
<u>Summa</u>		2.43					6.770

Fastighet och ägare Ägobeskrivning	Ägo- figur- nr	Förbättrad mark		Värde pr ha		Båtnad	
		åker, tomt hektar	annan hektar	före kronor	efter kronor	pr ha kronor	pr ägofigur kronor
<u>SAMMANDRAG.</u>							
<u>Åstorps köping.</u>							
<u>Ab 1/32 mtl Björnekulla 8¹⁰.</u>							
Bertil Bengtsson		0.47					650
<u>Ac 1/16 mtl Björnekulla 8⁹.</u>							
Bertil Bengtsson		0.40					880
<u>Ad 1/16 mtl Björnekulla 8⁸.</u>							
Bertil Bengtsson		0.55					2.050
<u>Kvidinge socken.</u>							
<u>Ba 9/32 mtl Kärreberga 4³.</u>							
Ernfrid Persson		2.43					6.770
<u>Summa</u>		3.85					10.350

KOSTNADSFÖRSLAG

Läge	Längd m	Arbete, material e. d.	Antal	å-pris kr.	Kostnad kronor	Summa kronor
		till <u>Björnekulla-Kärreberga dikningsföretag 1961</u> i Åstorps köping och Kvidinge socken av Kristian- stads län.				
2-3	100	<u>Dikessträckan A-B-C.</u>				
2-2+92	92	Upprensning och fördjupning av öppet avlopp	m 92	4:-		368
2+92-3	8	Betongrör med muff, inre diam. 400 mm, inköp o frakt	m 8	12.50		100
2+92-3	8	Grävning av rörgrav, rörens läggning samt dikesjordens återfyllning	m 8	6:-		48
2+92		Dikesöga vid B enligt ritning	st 1	200:-		200
3+00		Brunn vid C enligt typrit- ning, inre diam. 800 mm m. armerat lock	st 1	200:-		200
		För oförutsedda fall, ar- betets tillsyn m.m. tilläg- ges omkring 10 proc.				109
					<u>Summa</u>	<u>1.025</u>
		<u>Dikessträckan C-D.</u>				
3-3+23	23	Rörtrumma under spårområdet järnvägsrör inre diam. 400 mm utföres och bekostas av Statens järnvägar och medräknas ej här				-

Läge	Längd m	Arbete, material e. d.	Antal	å-pris kr.	Kostnad kronor	Summa kronor
3+23		Brunn vid D enligt typrit- ning, inre diam. 800 mm med armerat lock st 1	1	200:-		200
		För oförutsedda fall, arbe- tets tillsyn m.m. tillägges omkring 10 proc.				25
					<u>Summa</u>	<u>225</u>
		<u>SAMMANDRAG.</u>				
2-3	100	Dikessträckan A-B-C			1.025	
3-3+23	23	-"- C-D			<u>225</u>	1.250
		Härtill den beräknade kost- naden för rörledning å str. 3+00-3+23 att gäldas av S.J.				<u>12.000</u>
					<u>Summa Kronor</u>	<u>13.250</u>
		Kärreberga pr KVIDINGE den 28 juni 1961. <i>Klas Westling</i> lantbruksingeniör.				

Kostnadsfördelning längt

Five

Rjörnskulla - Kärreberga dikningsföretag 1961 i Råtorps Köping
och Kvidinge socken av Kristianstads län.

Fastighet, ägare u. s. v.	Folande d. i k. skattd.	Förskättnings- värde.		Fördelningssk.	Värskattd.		Förskättnings- skattd.	
		Kr.	ö.		Kr.	ö.	Kr.	ö.
<u>Astors köping.</u>								
Ab $\frac{1}{2}$ mtl Björnska 8 ¹⁰ , ä. Bertil Bengtson	Sök	650	-	6.280	78	50	35	31
Ac $\frac{1}{6}$ --- --- 8 ⁹ , ä. ---	---	880	-	8.502	106	28	47	80
Ad $\frac{1}{6}$ --- --- 8 ⁸ , ä. ---	---	2.050	-	19.807	247	59	111	35
<u>Kvidinge socken</u>								
Ba $\frac{1}{32}$ mtl Kärreberga 4 ³ , ä. Enfrid Persson	---	6.770	-	65.411	817	63	367	74
Sämnas		10.350	-	100.000	1.250	-	562	20
Kärreberga m Kvidinge den 28 juni 1961.								
Klas Westling,		Svenn Olsson			Indens			

Sammanställning över förrättningskostnaderna

vid Björnekulla-Kärreberga dikningsföretag 1961 i Åstorps köping
och Kvidinge socken av Kristianstads län.

Arvode till statsverket enligt lantbruks-

ingeniörstaxan

352:-

Förrättningsmannens utlägg (annonser, inbind-

ning av 2 band handlingar m.m.)

67.80

Gödemännens resekostnadsersättning samt

arvode

142.40

Hantlangning m.m.

—

Kronor 562.20

Kärreberga pr KVIDINGE den 28 juni 1961.

Klas Westling

lantbruksingeniör, förrättningsman