



Registernummer

Grevie socken

Aa	Salomonhög	11 ¹¹
Ab	"	av 11 ⁴
Ac	"	11 ⁷
Ad	"	12 ⁷
Ae	"	12 ⁵
Af	"	3 ⁵
Ag	"	4 ⁶
Ah	"	4 ⁷
Ai	"	1 ⁶
Ak	"	samt. mark

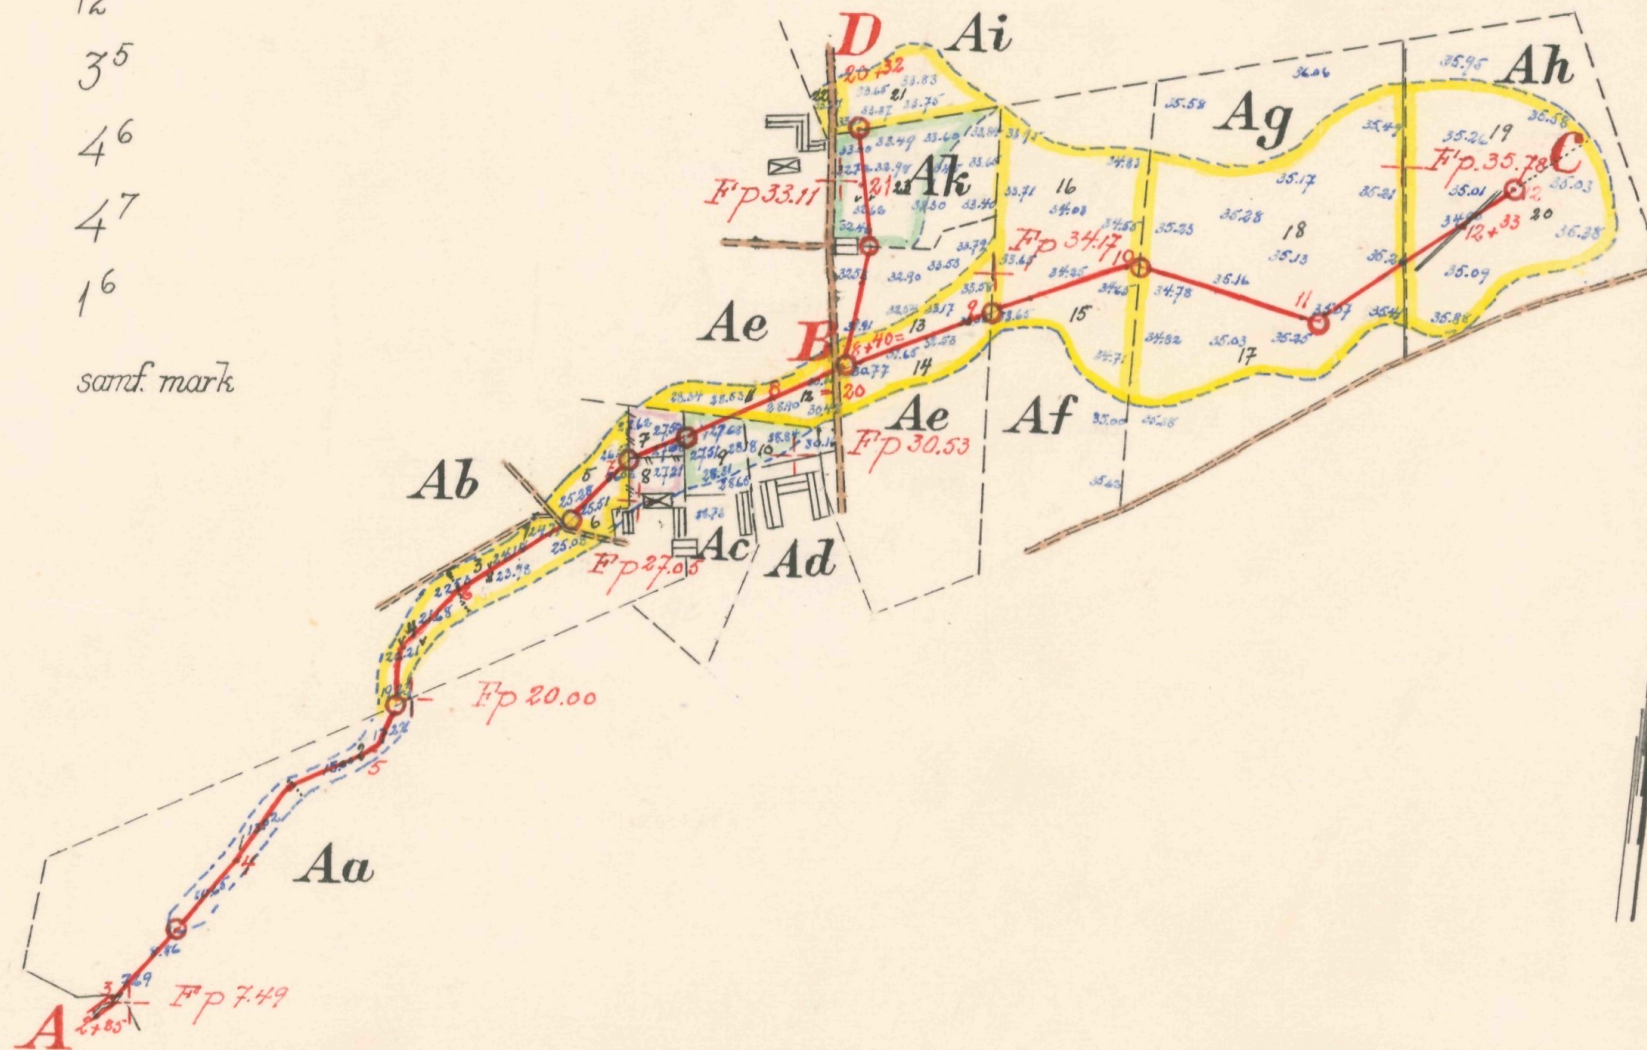

Skala 1:4000

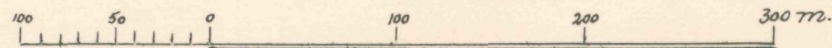

FÖRSLAG TILL

Salomonhögs dikringsföretag I och II 1961

I Grevie

SOCKEN(NAMN) AV Kristianstads LÄN

UPPRÄTTAT ÅR(EN) 1961

{ I } SAMBAND MED SYNEFÖRRÄTTNING ENL. VATTENLAGEN AV



ORIGINAL
KOPIA

Anders Johansson
(NAMN)


förrättningsman
(TITEL)

ANTAL RITN. ST. 2



L 2
KUNGL. LANDBRUKS-
STYRELSENS ARKIV Nr 587

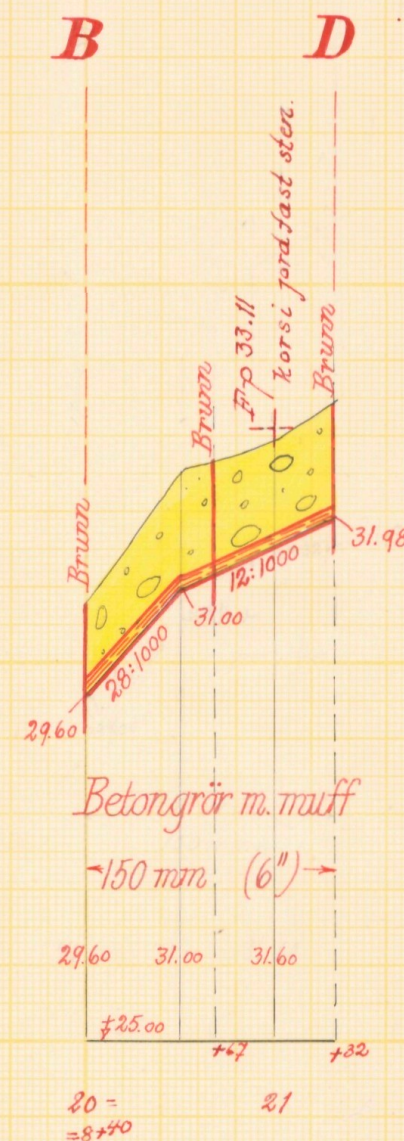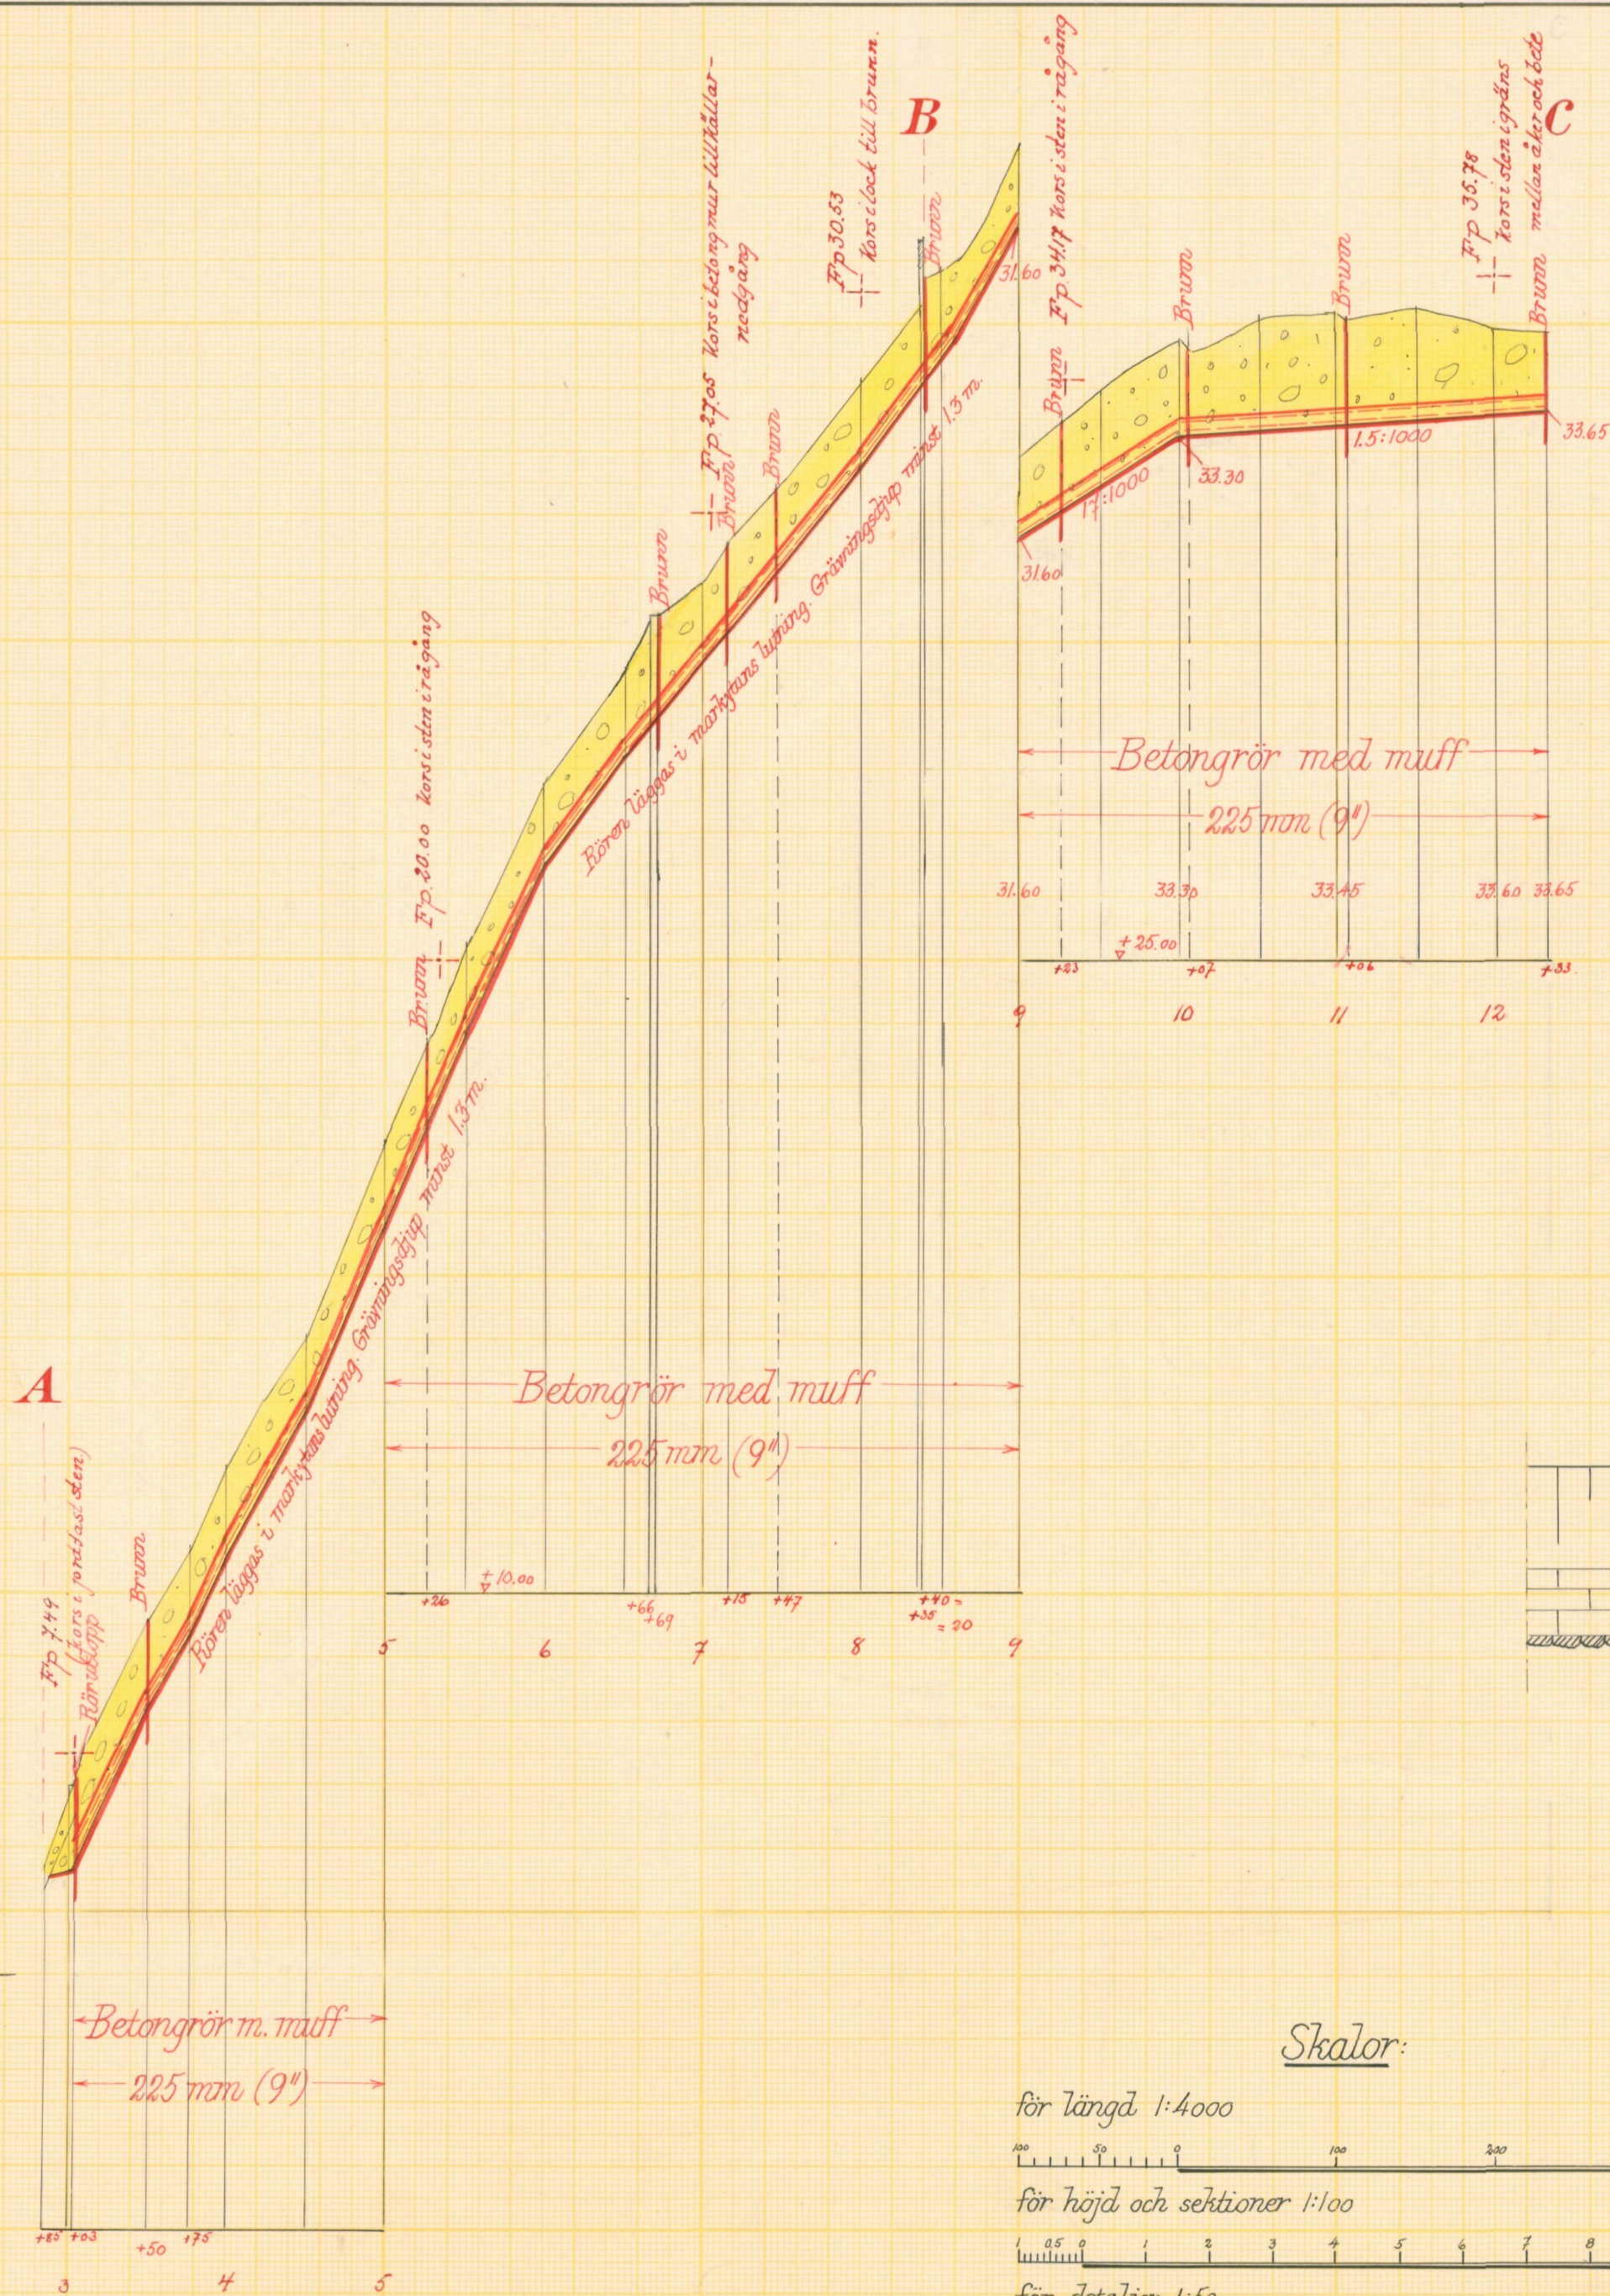

Typritning till intagningsbrunnar

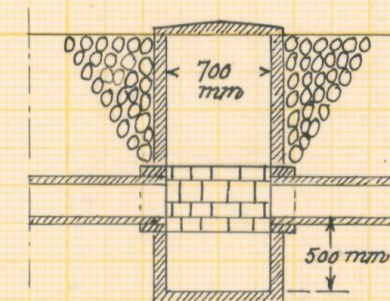


Förslag till rörutlopp vid A.

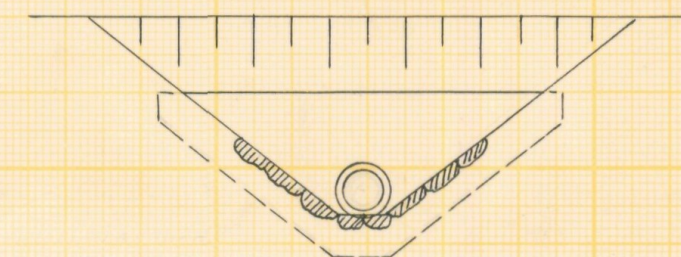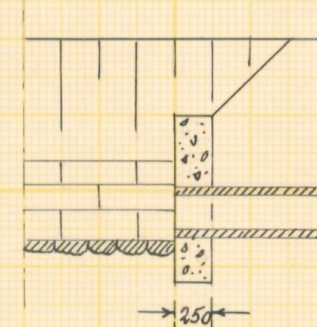

Betongrörarna rutarneras med rundjärn ϕ 6 mm $\%$ 200 mm

Skalar:

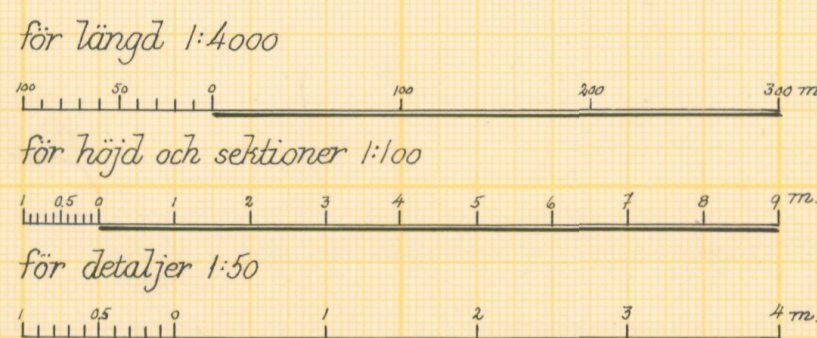

Förslag till Salomonhögs dikeeringsföretag I och II 1961

i Grevie socken kommun av Kristianstads län
upprättat år 1961 i samband med syförrättning enl. vattenlagen av

Original
Kopia
Namn
förrättningsman

Antal
ritn. st. 2
LANTBRUKSSTYRELSENS
LANTBRUKSAMMENDENS
ARKIV
587



Akt nr:

11-L2-587

Synehandlingar
rörande

587

Salomonhögs dikningsföretag

I och II 1961

i Grevie socken
av Kristianstads län.

L*2 2* 587

O R I G I N A L H A N D L I N G A R

rörande

torrläggning av mark inom Salomonhög n:ris 1, 3, 4, 11 och 12 i Grevie socken av Kristianstads län; upprättade år 1961 vid syneförrättning enligt vattenlagen av

And. B. Andersson

förrättningsman.

Handlingarna innehålla förutom titelblad tjugoen (21) skrivna och paginerade sidor samt åtföljas av plan-, profil- och sektionssritningar i 2 blad.

ÖVERSIKTSKARTA.

Skala 1:100.000.



Generalstabsblad nr 8 (Ängelholm).

1.

Protokoll fört vid syneförrättning
enligt 10 kap. vattenlagen rörande utförande
av vattenavlopp för torrläggning av mark inom
Salomonhög nr:s 1,3,4,11 och 12 i Grevie
socken av Kristianstads län.

År 1961, den 15 september kl. 13⁰⁰ inställde sig undertecknad
förrättningsman hos lantbrukaren Kjell Paulsson i Salomonhög nr 11
för att enligt Länsstyrelsens förordnande handlägga förrättningen.

Närvarande :

Kjell Paulsson	Salomonhög	nr. 11
Torsten Svensson	"	" 11
Nils Persson	"	" 11 och 12
Erik Johansson	"	" 3
Gunnar Johansson	"	" 4
Harald Olsson	"	" 1

Sante Olsson i egenskap av ombud för Salomonhögs by.

§ 1.

Det för förrättningsmannen utfärdade förordnandet upplästes,
och jäv mot denne anfördes på förfrågan ej.

§ 2.

Den efter verkställda förundersökningar våren 1961 upprättade
profilritningen över avloppet, om vars utförande fråga var, företeddes
tillika med plankarta över den mark, som befunnits för sin torrläggning
beroende av företagets utförande. Det skall här antecknas att förrätt-
ningsmannen tillsammans med sakägarna tidigare besiktigat avloppet och
torrläggningsområdet.

§ 3.

Sökandena yrkade torrläggning till lämpligt djup av deras i

2.
företaget ingående marker genom anläggande av täckta ledningarna A-B-C och B-D.

§ 4.

Uppsattes föreningshandlingar rörande överenskommelse om kostnadernas fördelning för företag I = str. A-B-C och II = B-D, vilka handlingar bevittnades och vitsordades av förrättningsmannen genom hans underskrift och vilka handlingar bilades protokollet.

§ 5.

Förrättningsmannen meddelade att förslag till företagens utförande jämte kostnadsberäkning m.m. skulle framläggas för intressenterna vid nytt sammanträde, vilket skulle hållas hos Harald Olsson, Salomonhög tisdagen den 10 oktober 1961 kl. 10 f.m. till vilket sammanträde inga ytterligare kallelser eller kungörelser komme att utfärdas.

§ 6.

Då intet vidare fanns att anföra förklarades sammanträdet avslutat.

Salomonhög den 15 september 1961.

Anders Jönsson
förrättningsman.

Anders Jönsson
Protokollet genast uppläst betygas.

År 1961, den 10 oktober, kl 10⁰⁰ fm., inställde sig åter undertecknad förrättningsman hos Lantbrukaren Harald Olsson i Salomonhög för att fortsätta handläggningen av förrättningen.

Till sammanträdet hade infunnits sig:

Kjell Paulsson	Salomonhög nr 11
Torsten Svensson	" " 11
Nils Persson	" " 11 och 12
Erik Johansson	" " 3
Gunnar Johansson	" " 4
Harald Olsson	" " 1

Sante Olson Salomonhög i egenskap av ombud för Salomonhögs by.

§ 7

Det av förrättningsmannen upprättade förslaget med därtill hörande längder genomgicks med sakägarna varjämte förrättningsmannens utlåtande angående företagen upplästes för delägarna.

§ 8

Förrättades styrelseval, varvid till ordförande i arbetsstyrelsen valdes lantbrukaren Gunnar Johansson Salomonhög pr Grevie och till övriga ledamöter Kjell Paulsson och Harald Olsson. Samtliga ledamöter adress Salomonhög pr Grevie.

Att emottaga och förvara till företagen hörande kärtor och handlingar uppdrogs åt arbetsstyrelsens ordförande.

§ 9

Sammanställning över förrättningskostnaderna företeddes, och meddelade förrättningsmannen, att räkning å det arvode, som enligt lantbruksnämndenstaxan skulle inbetalas till lantbruksnämnden i Kristianstad komme senare att översändas.

§ 10

Meddelades, under hänvisning till vattenlagen 11 kap.85 §,

4.
att missnöje med förrättningen anföres genom ingivande av besvärsek
skrivelse i tre exemplar till Söderbygdens Vattendomstol, Växjö,
inom sextio dagar från nedannämnda dag.

§ 11

Sedan protokollet genast upplästs och då intet vidare var
att anföra förklarades syneförrättningen avslutad.

Salomonhög den 10 oktober 1961



förrättningsman


insändes till vederbörande lantbruksnämnd.

Anders E. Andersson förbrukare

notipisat

TA

Till Länsstyrelsen i Kristianstads

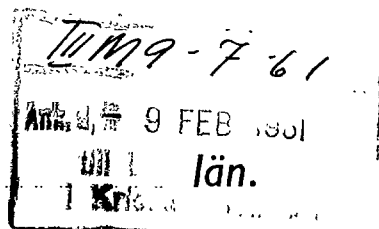

Härmed anhålles om förordnande för behörig förrättningsman att handlägga syneförrättning enligt 10 kap. vattenlagen för torrläggning av ^{mlg} tillhörig mark inom Salomonhögs by Grevie socken(-nag) av Kristianstads län.

Förrättningen avser dikning medelst täckt ledning inom Salomonhögs by berörande fastigheterna Salomonhög n:ris 11:11, 11:4A, 11:7, 12:5, 3:5, här uppgives så fullständigt som möjligt företags beskaffenhet (dikning, åreglering, sjösänkning, invallning e. d.), vidare 4:6, 4:7, allmänt lertag till Salomonhögs by samt 1:6. företags omfattning (areal som skall torrläggas, avloppens längd o. d.), om flottled, damm, järnväg, landsväg e. d. beröres m. m.

Närmaste järnvägsstation Grevie
Meddelanden om förrättningen ställas till lantbrukaren Kjell Paulsson, Salomonhög pr Grevie, tel. 0431 - 61167.
titel, namn och fullständig adress samt telefon.

Salomonhög den 2 feb. 1961

Sökandes namn:

Fastighet:

Harald Olsson	för fastigheten	1:6 Salomonhög Grevie
Karl Johansson	» »	3:5 Salomonhög Grevie
Emanuel Johansson	» »	4:6, 4:7 Salomonhög Grevie
Kjell Paulsson		11:4A, 11:7 Salomonhög Grevie
Olle Persson		12:5 Salomonhög Grevie

Iduns Tr., Esselte, Stilm 49 016213

130/61⁷.

LÄNSSTYRELSEN
I
KRISTIANSTADS LÄN
LANDSKANSLIET

Till Förste assistenten And. B. Andersson, Lantbruks-
nämnden, Kristianstad.

Jämlikt 10 kap. 33 § vattenlagen finner länsstyrelsen på ansökan av Kjell Paulsson m.fl. skäligt förordna Eder att i enlighet med föreskrifterna i nämnda lag, därest laga hinder ej möter, handlägga syneförrättning rörande dikning medelst täckt ledning inom Salomonhögs by berörande fastigheterna Salomonhög n:ris 11:11, 11:4 A, 11:7, 12:5, 3:5, 4:6, 4:7, allmänt lertag till Salomonhögs by samt 1:6 i Grevie socken, Förslövsholms kommun.


./.

Ansökningen bifogas.

Kristianstad i landskansliet den 22 februari 1961.

ml/gu

På länsstyrelsens vägnar:

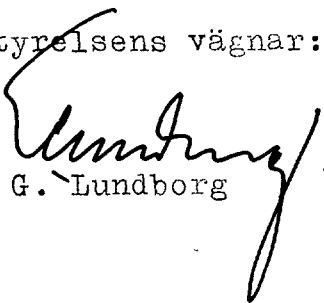
G. Lundborg


T. Allard

✓

U T L Å T A N D E

angående utförande av vattenavlopp för erhållande av bättre bruks-
möjligheter m.m. samt torrläggning av mark inom Salomonhög nr:is
1. 3, 4, 11 och 12 i Grevie socken av Kristianstads län avgivet av
förrättningsmannen vid syneförrättning enligt 10 kap. vattenlagen
år 1961.

Avdikningsområdets belägenhet.

Företaget, vars ändamål är att söka vinna bättre bruks-
möjligheter m.m. samt bättre torrläggningsmöjligheter för redan odlad
mark, är att hänföra till dikning. Det är beläget å nederbördsområdet
96/97 d.v.s. mellan Rönneåns nederbördsområde nr. 96 och Stensåns
nederbördsområde nr. 97. Mot företagets utförande på sätt i detta
utlåtande närmare finnes angivet möter enligt förrättningsmannens
förmenande icke något laga hinder.

Sökande.

Sökande till förrättningen äro:

Kjell Paulsson	såsom ägare till fast. Salomonhög nr. av 11:4
Nils Persson	" " " " " " 11:7, 12:5 o 12:7
Erik Johansson	" " " " " " 3:5
Gunnar Johansson	" " " " " " 4:6 o 4:7
Harald Olsson	" " " " " " 1:6

Företagens utsträckning är beroende av sökandenas yrkanden
och förefintliga fallförhållanden, och omfattar syneförrättningen i
anledning härav de dikessträckor, som å hithörande plankarta utmärks
med en heldragen, grov, röd linje för täckt ledning och nedströms p.
3⁺⁰³ med tvenne jämnlöpande, röda linjer för upprensning av öppet dike.
Dikessträckorna har betecknats för företag I A-B-C och för företag II
B-D. På grun^d av väsentlig olikhet i fallförhållande har nämligen för-
rättningsmannen uppdelat torrläggningsområdet i två av varandra obero-
ende företag.

Plankarta och profilritning.

Över de avloppssträckor, om vars utförande fråga nu är ,
äro dels profil- och sektionsritningar uppgjorda utvisande lutnings-
förhållandena och avloppens beskaffenhet i övrigt, och dels plankarta
upprättad utvisande den mark, som med nu befintligt avlopp ej kan
torrläggas till 1.2 meters djup. Det nuvarande avloppet består av en
mycket bristfällig stentrumma, som endast kunnat påträffas i ett par
punkter å torrlägningsområdets övre del. Här har begränsningskurvan
för den vattensjuka marken lagts c:a 1,5 meter över rådande vatten-
stånd i avloppet. Å områdets nedre del, där marklutningen är stor,
och någon stentrumma ej kunnat finnas
(söker sig tillrinnande vattenmängd vid flöden fram ovanpå markytan.
Här har kurvan lagts c:a 0,6 å 0,7 met. över lägsta markhöjden i den
markfåra där vattnet runnit fram. Vid bestämmandet av begränsnings-
kurvan har jämväl nödig hänsyn tagits till markens avfall mot avloppet.

Båtnadsuppskattning och kostnad.

Den areal, som kan anses ha båtnad av företagens utförande
och som inneslutes av ovan nämnda begränsningskurva utgör för företag
I 5,52 har och för företag II 0,63 har. Förrättningsmannen har gjort
en ^Proximativ uppskattning av båtnaden och finner att bruks- och
torrlägningsbåtnad för företag I skulle belöpa sig till 12.246 kr.
och torrlägningsbåtnad för företag II till 856 kr. Kostnaderna för
företagens utförande beräknas till 11.620 kr. för företag I och till
1.300 kr. för företag II.

Nederbördsområde och dimensionering.

För att den beräknade jordförbättringen skall kunna ernås
måste dikningsarbetet verkställas i överensstämmelse med förslaget,
som är upprättat med hänsyn till framrinnande vattenmängd, markens
lutningsförhållande, dikningsarbetets ändamål m. m.

Nederbördsområdet har bestämts med ^fledning av rikets

allmänna kartverks ekonomiska kartor över trakten och syne⁸ utgöra

vid punkt	3 ⁺⁵⁰	34 har
	5 ⁺²⁶	30 "
	7 ⁺¹⁵	26 "
	7 ⁺⁴⁷	24 "
	8 ⁺⁴⁰ = B	17 "
	9 ⁺²³	10 "
	10 ⁺⁰⁷	8 "
	11 ⁺⁰⁶	6 "
	12 ⁺³³ =C	3 "
	20 ⁺⁶⁷	6 "
	21 ⁺³² =D	5 "

På sökandenas yrkande och med stöd av bestämmelserna i vattenlagen 7 kap. 4 § bestämmes att avloppen skola utföras som täckta ledningar.

Vid bestämmande av rörledningens dimensioner har förrättningsmannen utgått från en största avrinning av 1.5 sekundliter pr har.

För övrigt hänvisas till plankarta och profilritning jämte kostnadsförslag.

Fixpunkterna i företaget äro lagligen skyddade och få ej övertäckas eller förstöras. Önskar jordägare borttaga fixpunkt, skall han göra anmälan till lantbruksnämnden, genom vilkens försorg annan lämplig fixpunkt avväges. Kostnaden för en sådan avvägning gäldas av dikningsföretaget. Fixpunkternas läge i plan framgår av plankartan, deras höjdläge och utseende å profilritningen.

Ersättningar.

Av den mellan sakägarna ingångna föreningen framgår, att sakägarna förklarar sig utan anspråk på ersättning tåla de eventuella intrång, som kunna vara förenade med företagens utförande. Med anledning härav finnes ej skäl föreskriva, att några ersättningar för intrång skola utgå vid företaget.

Kostnadsfördelning och framtida underhåll.

De av förrättningsmannen ^proximativt verkställda båtnadsuppskattningarna ha förelagts sakägarna för underlag till fördelning av deras kostnader. På grundval härav har förrättningsmannen uppsatt föreningshandlingar för de bägge företagen, vilka av samtliga berörda sakägare godkänts och underskrivits. I anledning härav bestämmes, att kostnaderna för företagens utförande och framtida underhåll skola fördelas mellan fastigheterna i desamma i enlighet med bestämmelserna i de bägge företagens föreningsskrivelser. De på de olika fastigheterna belöpande andelarna i kostnaderna framgå närmare av de bägge företagens kostnadsfördelningslängder.

Därest företagen komma till utförande, skola kostnaderna för syneförrättningen gäldas av sakägarna i företagen i förhållande till vars och ens andel i kostnaderna för torrlägningsarbetet och i övrigt med iakttagande av bestämmelserna i vattenlagen 10 kap. 79 och 80 §§. Förrättningskostnaderna förskutasⁱ av sökandena vid förrättningens avslutande.

Det antecknas här att av förrättningskostnaderna skall enligt förestående delningsgrund 89,94 % påföras företag I och 10,06 % företag II.

Domstolsavgift.

Avgift enligt vattenlagen 11 kap. 95 § skall icke utgå för detta företag.

Verkställighet.

Innan arbetena få påbörjas, skall denna syneförrättning hava vunnit laga kraft, samt Länsstyrelsen i Kristianstads län hava underrettats om styrelseval.

Arbetsstyrelse.

Enär sakägarna äro flera än två, skall företagets angelägenheter handhavas av en arbetsstyrelse, som väljes på allmänt sammanträde

med sakägarna enligt föreskrifterna i vattenlagen 7 kap. 64 §.

Arbetsstyrelsens åliggande är bl. a.

att jämlikt föreskrifterna i vattenlagen 7 kap. 62 § anmäla styrelseval hos länsstyrelsen,

att genom infordrande av anbud eller på annat lämpligt sätt försälja arbetena på förmånligaste sätt till entreprenör, som kan godkännas av lantbruksingenjör eller därtill behörig tjänsteman i länets lantbruksnämnd,

att själv och med biträde av sakkunnig person övervaka arbetets utförande i överensstämmelse med det upprättade förslaget,

att verkställa ^{behövliga} utdebiteringar och fördelningar av kostnader,

att föra räkenskaper över arbetet och årligen redovisa dessa för delägarna,

att för sistnämnda ändamål och då så eljest kan finnas nödigt kalla delägarna till sammanträde i den ordning, som föreskrives i vattenlagen 7 kap. 64 §,

att vid alla sammanträden föra protokoll, vilket skall vara tillgängligt för sakägarna senast 14 dagar efter sammanträdet,

att ombesörja avloppets vidmakthållande och rensning av brunnar samt

att i övrigt vidtaga alla åtgärder, som kunna befrämja arbetets verkställande och vidmakthållande.

Till företaget hörande kartor och handlingar skola förvaras av därtill särskild utsedd person och av denne hållas tillgängliga för envar, som vill taga del av desamma eller göra avskrifter eller anteckningar.

Arbetsföreskrifter.

Med avseende å företaget stadgas i övrigt jämlikt vattenlagen 10 kap. 62 § :

att företagen skola benämnas Salomonhögs dikningsföretag I och II 1961,

att arbetena skola vara fullbordade före utgången av år 1966,

13.
att arbetena böra kontrolleras av därtill kvalificerad tjänsteman hos lantbruksnämnden i länet och att detsamma skall anses lagligen avslutat, då godkännande avsyningsbevis lämnats av lantbruksingenjör eller därtill behörig tjänsteman inom lantbruksnämnden eller den han i sitt ställe sätter,

att arbetena skola utföras i överensstämmelse med det upprättade förslaget, dock att mindre ändringar, som under arbetets gång kunna visa sig lämpliga beträffande dikes läge eller annat, som ej inverkar minskande på torrläggningens djup eller på avrinningen, och varom berörda sakägare äro eniga, må efter hörande av kontrollanten och med hans skriftliga medgivande företagas,

att betongrören skola godkännas av kontrollanten, innan de få nedläggas, och att deras höjdläge skall kontrolleras av kontrollanten, innan de få höljas,

att den, som åtagit sig arbetet, ej må erhålla slutlikvid, förrän arbetena i sin helhet godkänts av kontrollanten och godkännande avsyningsbevis enligt ovan föreligger samt

att rensning av brunnar skall ske minst två gånger årligen och så ofta behov därav föreligger. Koppling direkt till företagets rörledningar förbjudes. Tillkoppling av dräneringsledningar skall ske i företagens intagningsbrunnar.

Besvärshänvisning.

Är någon missnöjd med åtgärd eller beslut under denna synförrättning eller med detta förrättningsmannens utlåtande ingive inom sextio dagar från nedanstående dag sina till Söderbygdens vattendomstol i Växjö ställda besvär. I besvären skola fullständigt upptagas klagandens alla påståenden och skälen därför, och skola vid besvären fogas de handlingar, klaganden vill åberopa till stöd för ändringsökandet. Besvären skola ingivas i tre exemplar.

Salomonhög den 10 oktober 1961

Anders Andersson

förrättningsman

F Ö R E N I N G

ingången mellan delägarna i "Salomonhögs dikningsföretag I 1961" i Grevie socken av Kristianstads län.

Undertecknade överenskomma härmed att låta utföra dikningsföretag I i överensstämmelse med av ingenjör And. B. Andersson upprättat förslag samt att anläggningskostnaderna och framtida underhållskostnader skola fördelas enligt nedan angivna delaktighetstal:

Grevie socken.

Litt. Aa 11/96 mt.	Salomonhög nr 11:11	Torsten Svensson	7.58 %
" Ab 417/4096 mt.	"	"av 11:4 Kjell Paulsson	20.50 %
" Ac avs.	"	" 11:7 Nils Persson	3.27 %
" Ad 1/12 mt.	"	" 12:7 Dsme.	0.65 %
" Ae 1/6 mt.	"	" 12:5 Dsme.	16.72 %
" Af 1/9 mt.	"	" 3:5 Erik Johansson	12.28 %
" Ag 5/64 mt.	"	" 4:6 Gunnar Johansson	17.83 %
" Ah 7/96 mt.	"	" 4:7 Dsme.	21.17 %
			summa 100.00 %

Inga ersättningar av något slag skola utgå i samband med företagets utförande.

Salomonhög pr Grevie den 15 september 1961

Torsten Svensson
Nils Persson
Gunnar Johansson

Kjell Paulsson
Erik Johansson

Förestående personers egenhändiga namnteckning bevittnas.

Föreningshandlingens lämplighet vitsordas. (

And. B. Andersson

KOSTNADSFÖRSLAG

Läge	Längd m	Arbete, material e. d.	Antal	å-pris kr.	Kostnad kronor	Summa kronor
till <u>Salomonhögs dikningsföretag I och II 1961</u> i Grevie socken av Kristianstads län.						
<u>Företag I.</u>						
2+85-8+40	555	<u>Dikessträckan A-B.</u>				
2+85-3+03	18	Grävning för öppet avlopp grus o sten m ³	25	5:-	125:-	125:-
3+03-8+40	537	Betongrör 225 mm (9") lm	537	5.50	2.953:50	2953:50
3+03-5+26	223	Grävning, läggning samt dikesjordens återfyllning lm	223	5:-	1.115:-	
5+26-8+35	309	Dito dito "	309	4:-	1.236:-	
8+35-8+40	5	Dito dito "	5	10:-	50:-	2401:-
3+03		Rörutlopp enl. ritning st	1	150:-	150:-	150:-
3+50,5+26	}	Intagningsbrunnar av betong				
6+66,7+15		med armerat lock och inre				
7+47,8+40		diam. = 700 mm st	6	100:-	600:-	600:-
		För oförutsedda fall m.m. tillägges ca 10 %				620:50
					Summa	6850:-
8+40-12+33	393	<u>Dikessträckan B-C.</u>				
8+40-12+33	393	Betongrör 225 mm (9") lm	393	5.50	2.161:50	2161:50
8+40-10+00	160	Grävning, läggning samt dikesjordens återfylln. lm	160	4:-	640:-	
10+00-12+00	200	Dito dito "	200	5:-	1.000:-	
12+00-12+33	33	Dito dito "	33	4:-	132:-	1772:-
9+23,10+07	}	Intagningsbrunnar av betong				
11+06,12+33		med armerade lock och inre				
		diam. = 700 mm st	4	100:-	400:-	400:-
		För oförutsedda fall m.m. tillägges ca 10 %				436:50
					Summa	4770:-

Läge	Längd m	Arbete, material e. d.	Antal	å-pris kr.	Kostnad kronor	Summa kronor
		<u>SAMMANDRAG.</u>				
2+85-8+40	555	Dikessträckan A-B				6.850
8+40-12+33	393	- "- B-C				<u>4.770</u>
				Summa	Kronor	11.620
		Salomonhög den 10 oktober 1961.				
		<i>Anders Jonsson</i> förrättningsman.				

Förskottsindelningens längd

År 1961

Salomonstings delningsförelägg I och II 1961 i Gagnef socken av Hovstamstads län.

Förelägg I.

Fastighet, ägare m. m.	Skattade eller inte skattade.	Förskottslängd	Förskottad förskott.		Förskottad förskott.	
		%	for	öve	for	öve
<u>Gagnef socken.</u>						
Aa $\frac{1}{96}$ uhl Salomonsting 11". Torsten Sörensen		7.58	880	80	43	22
Ab $\frac{417}{4096}$ uhl Salomonsting 11". Kjell Paulsson						
Ac $\frac{1}{12}$ uhl Salomonsting 11". Hans Sten Stefansson Hans Sten Stefansson	S	20.50	2.382	10	116	90
Ad $\frac{1}{12}$ uhl Salomonsting 12". Hans Sten Stefansson Hans Sten Stefansson	S	3.27	379	97	18	65
Ae $\frac{1}{6}$ uhl Salomonsting 12". Hans Sten Stefansson Hans Sten Stefansson	S	0.65	75	53	3	70
Af $\frac{1}{9}$ uhl Salomonsting 3". Erik Johansson	S	16.72	1.942	86	95	34
Ag $\frac{5}{64}$ uhl Salomonsting 4". Hans Sten Stefansson Hans Sten Stefansson	S	12.28	1.426	94	70	02
Ah $\frac{7}{96}$ uhl Salomonsting 4". Hans Sten Stefansson Hans Sten Stefansson	S	17.83	2.071	85	101	67
Summa		21.17	2.459	95	120	72
		100.00	11.620	-	570	22
Salomonsting den 10 oktober 1961. Erik Stefansson						

Salomonsting den 10 oktober 1961.

Erik Stefansson
förordningsman

F Ö R E N I N G

ingången mellan delägarna i " Salomonhögs dikningsföretag II 1961" i Grevie socken av Kristianstads län.

Undertecknade överenskomma härmed att låta utföra dikningsföretag II i överensstämmelse med av ingenjör And. B. Andersson upprättat förslag samt att anläggningskostnaden förrättningskostnaden och framtida underhållskostnader skola fördelas enligt nedan angivna delaktighetstal:

Grevie socken.

Litt. Ai 1/4 mtl. Salomonhög nr. 1:6 Harald Olsson	75.00 %
" Ak Samfällt lertag till Salomonhögs by	25.00 %
Summa	100.00 %

Därtill medgiver undertecknad Nils Persson att dikningsföretaget fritt får ledas över min fastighet litt. Ae 1/6 mtl. Salomonhög nr. 12:5. Inga ersättningar av något slag skola utgå i samband med företagets utförande.

Salomonhög pr Grevie den 15 september 1961

Harald Olsson
Nils Persson

för Salomonhögs by

Lasse Olsson
ålderman

Förestående personers egenhändigs namnteckningar bevittnas.

Föreningshandlingens lämplighet vitsordas.

And B Andersson

KOSTNADSFÖRSLAG

Läge	Längd m	Arbete, material e. d.	Antal	å-pris kr.	Kostnad kronor	Summa kronor
till Salomonhögs dikningsföretag I och II 1961 i Grevie socken av Kristianstads län.						
<u>Företag II.</u>						
20+00-21+32	132	Betongrör 150 mm (6") lm	132	3.50	462:-	462:-
20+00-20+65	65	Grävning, läggning samt dikesjordens återfylln. lm	65	3.50	227.50	
20+65-20+70	5	Dito dito "	5	10:-	50:-	
20+70-21+32	62	Dito dito "	62	4:-	248:-	525.50
20+67,21+32		Intagningsbrunnar av betong med armerade lock och inre diam. = 700 mm st	2	100:-	200:-	200:-
		För oförutsedda fall, arbetets tillsyn m.m. tilläggas ca 10 %				112.50
					<u>Summa Kronor</u>	<u>1.300:-</u>
Salomonhög den 10 oktober 1961.						
<i>Paul Gustafsson</i> förrättningsman.						

[illegible]

Knotuadsfrädlingslängd
lin.

Mir

Sabowmontings dikningsföreläsning I och II 1961 i Grönviken
söndagen den 11 september 1961 i Grönviken

Frage II.

Förskifhet, ägare m. m.	Skrifade alla alla skifade	Förskifningsbel.	Bekräftad bel.		Förskifningsbel.	
		%	for	no	for	no
<u>Svove socken.</u>						
Ai 1/4 utl Salomonby 10. Harald Olsson	8	75.00	975	-	47	84
Ak Samfälligt bruk 100 Salomonby 87		25.00	325	-	15	94
Summa		100.00	1.300	-	63	78
Salomonby den 10 oktober 1961. Per Eriksson förskifningsman						

Sammanställning över förrättningskostnaderna för Salomonhögss
dikningsföretag I och II 1961 i Grevie socken av Kristianstads län.

Arvode till statsverket enligt lantbruks-

nämndstaxan	569:-
-------------	-------

Hantlangning	<u>65:-</u>
--------------	-------------

Kronor	<u>634:-</u>
--------	--------------

Uppdelning av förrättningskostnaderna på respektive företag:

företag I	89,94 %	570:22
" II	<u>10,06 %</u>	<u>63:78</u>
	100,00 %	634:-

Salomonhög den 10 oktober 1961.

Anders Eriksson

förrättningsman.