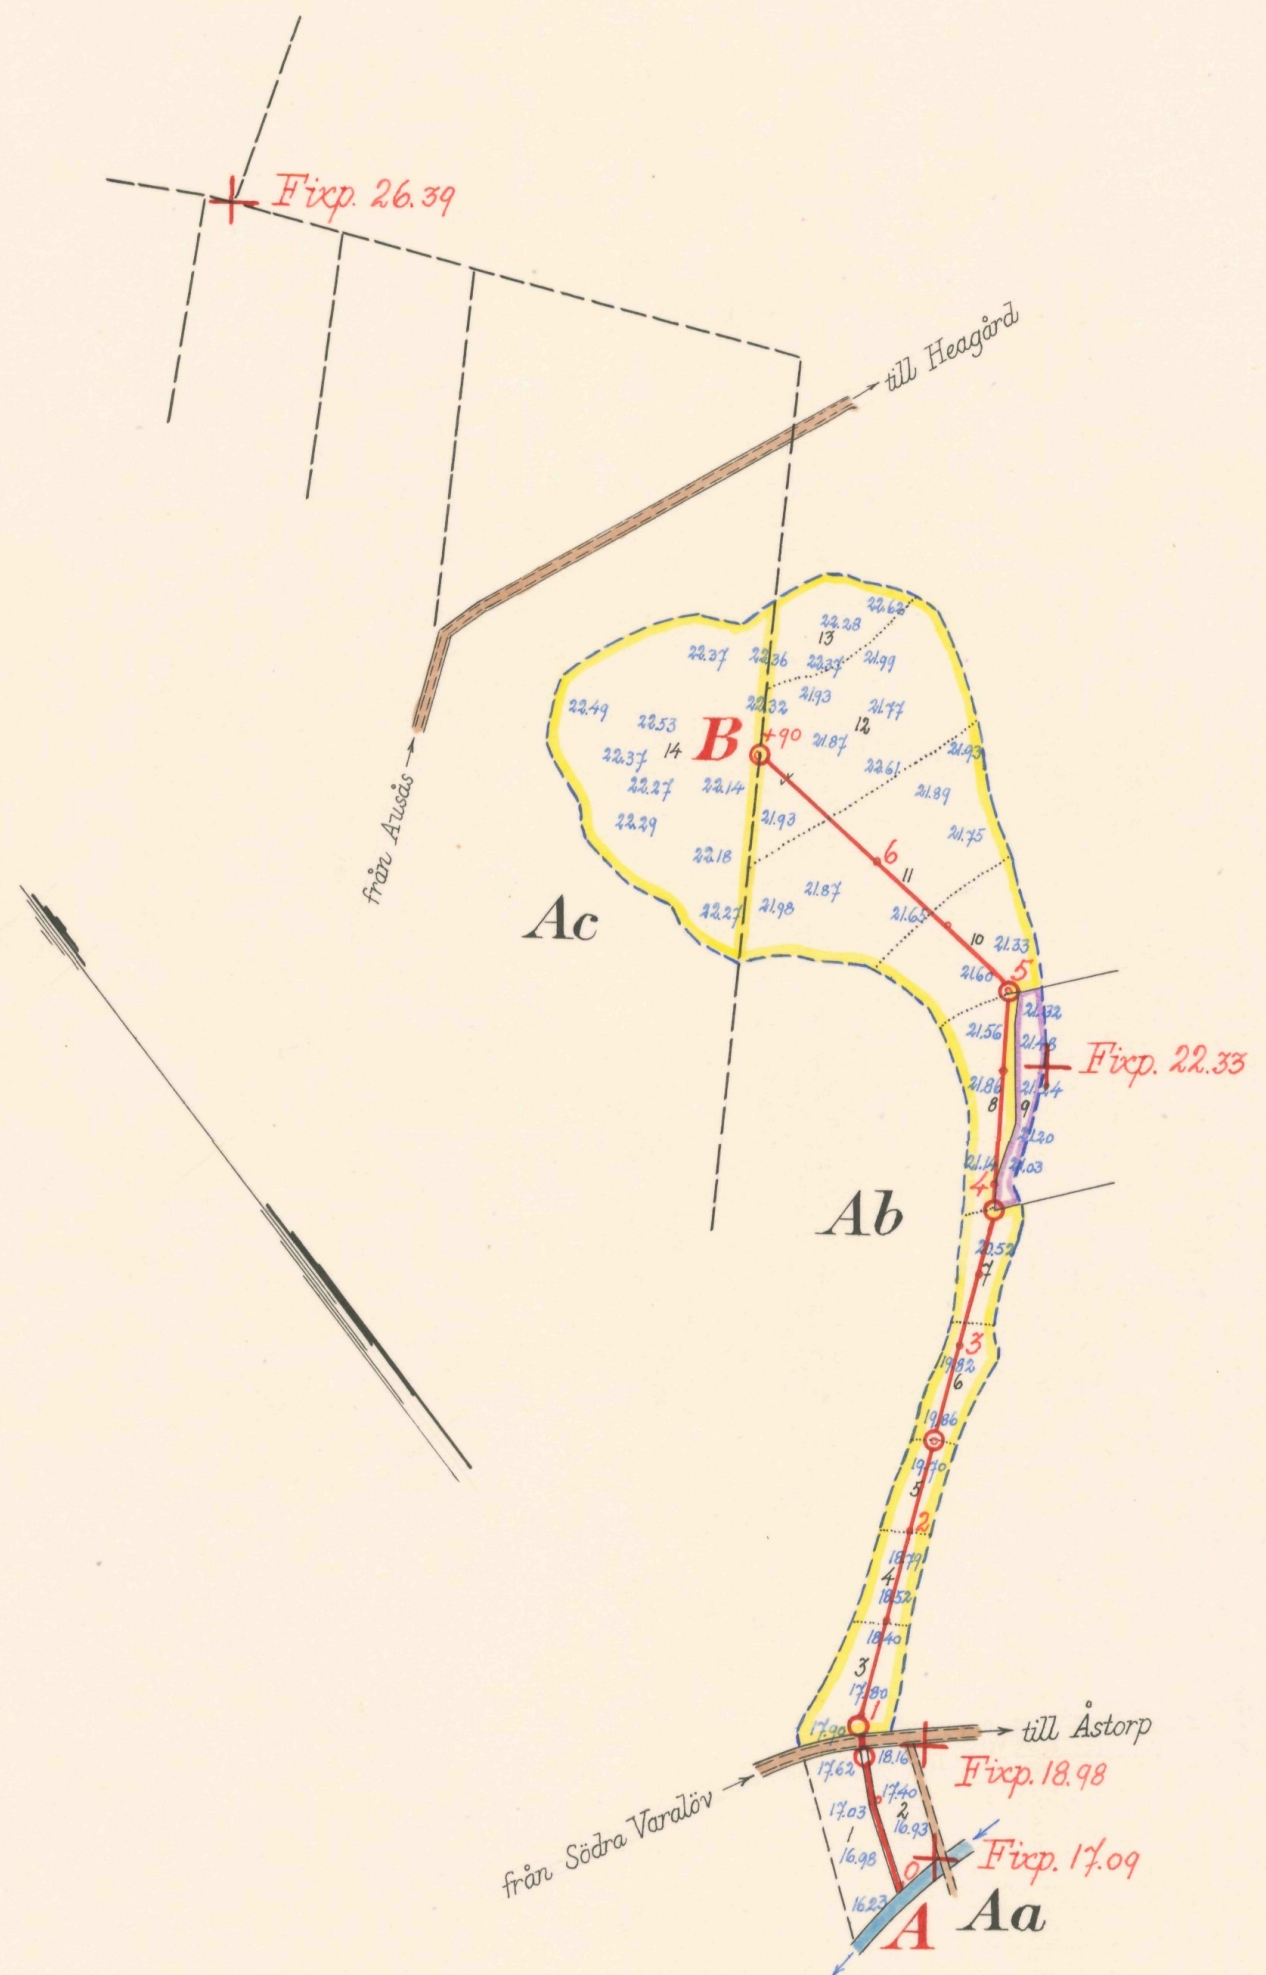


Registernummer


Ausås socken

*Aa*      *Ausås*      21<sup>6</sup>

Ab -11- 23<sup>6</sup>

Ac -11- 192

Skala 1:4000.

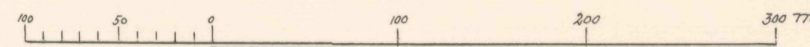

**FÖRSLAG TILL**

Ausås dikningsföretag 1961

Ausås

SOCKEN(-NAR) AV *Kristianstads* LXX

UPPRÄTTAT AR(-EN) 1961

**SAMBAND MED SYNEFÖRRÄTTNING ENL. VATTENLAGEN AV**

ORIGINAL  
~~KOPIA~~

Andersson  
(NAME)


förrättningsmar

ANTAL RTH. ST. 2

KUNGL. LANTBROKS  
STYRELSENS ARKIV


591

Förslag till rörledning genom allmänna vägen 770, Åstorp-Södra Varalöv.


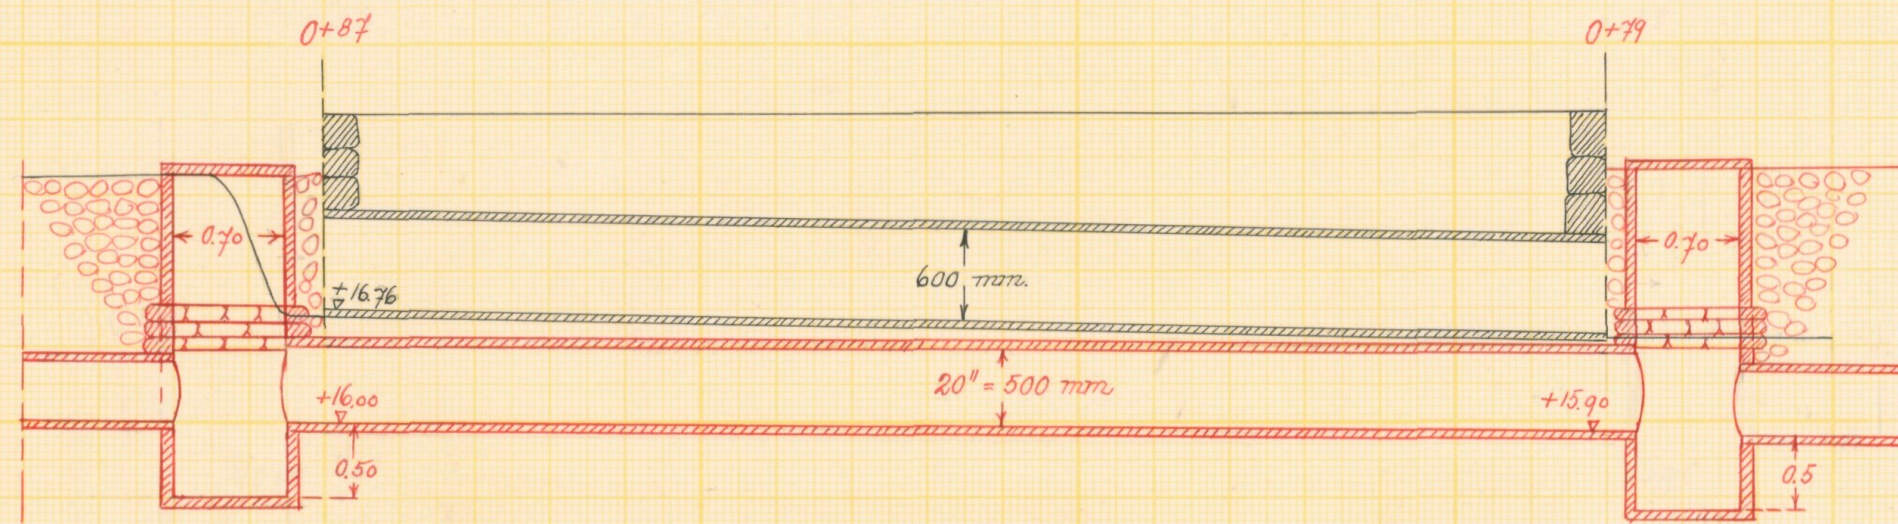


Kristianstad den 1/11/61  
Vägförvaltningen i Kristianstads län  
Enligt uppdrag  
*Ingemar Lindberg*


Förslag till dikesöga vid 0+00

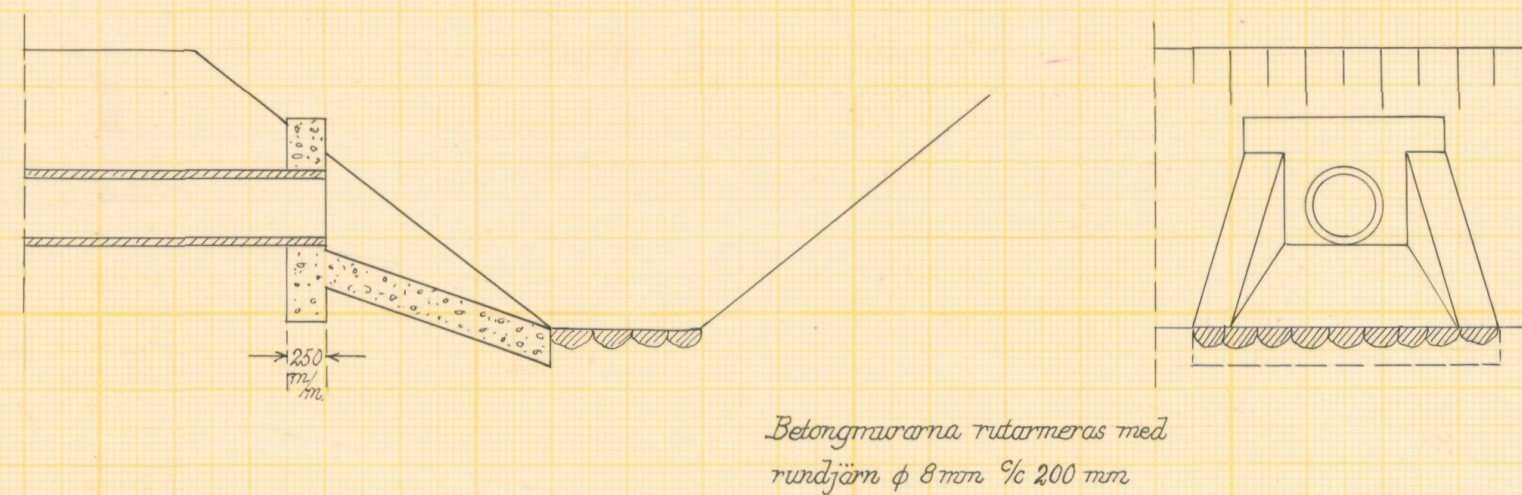

Typritning till intagningsbrunnar.

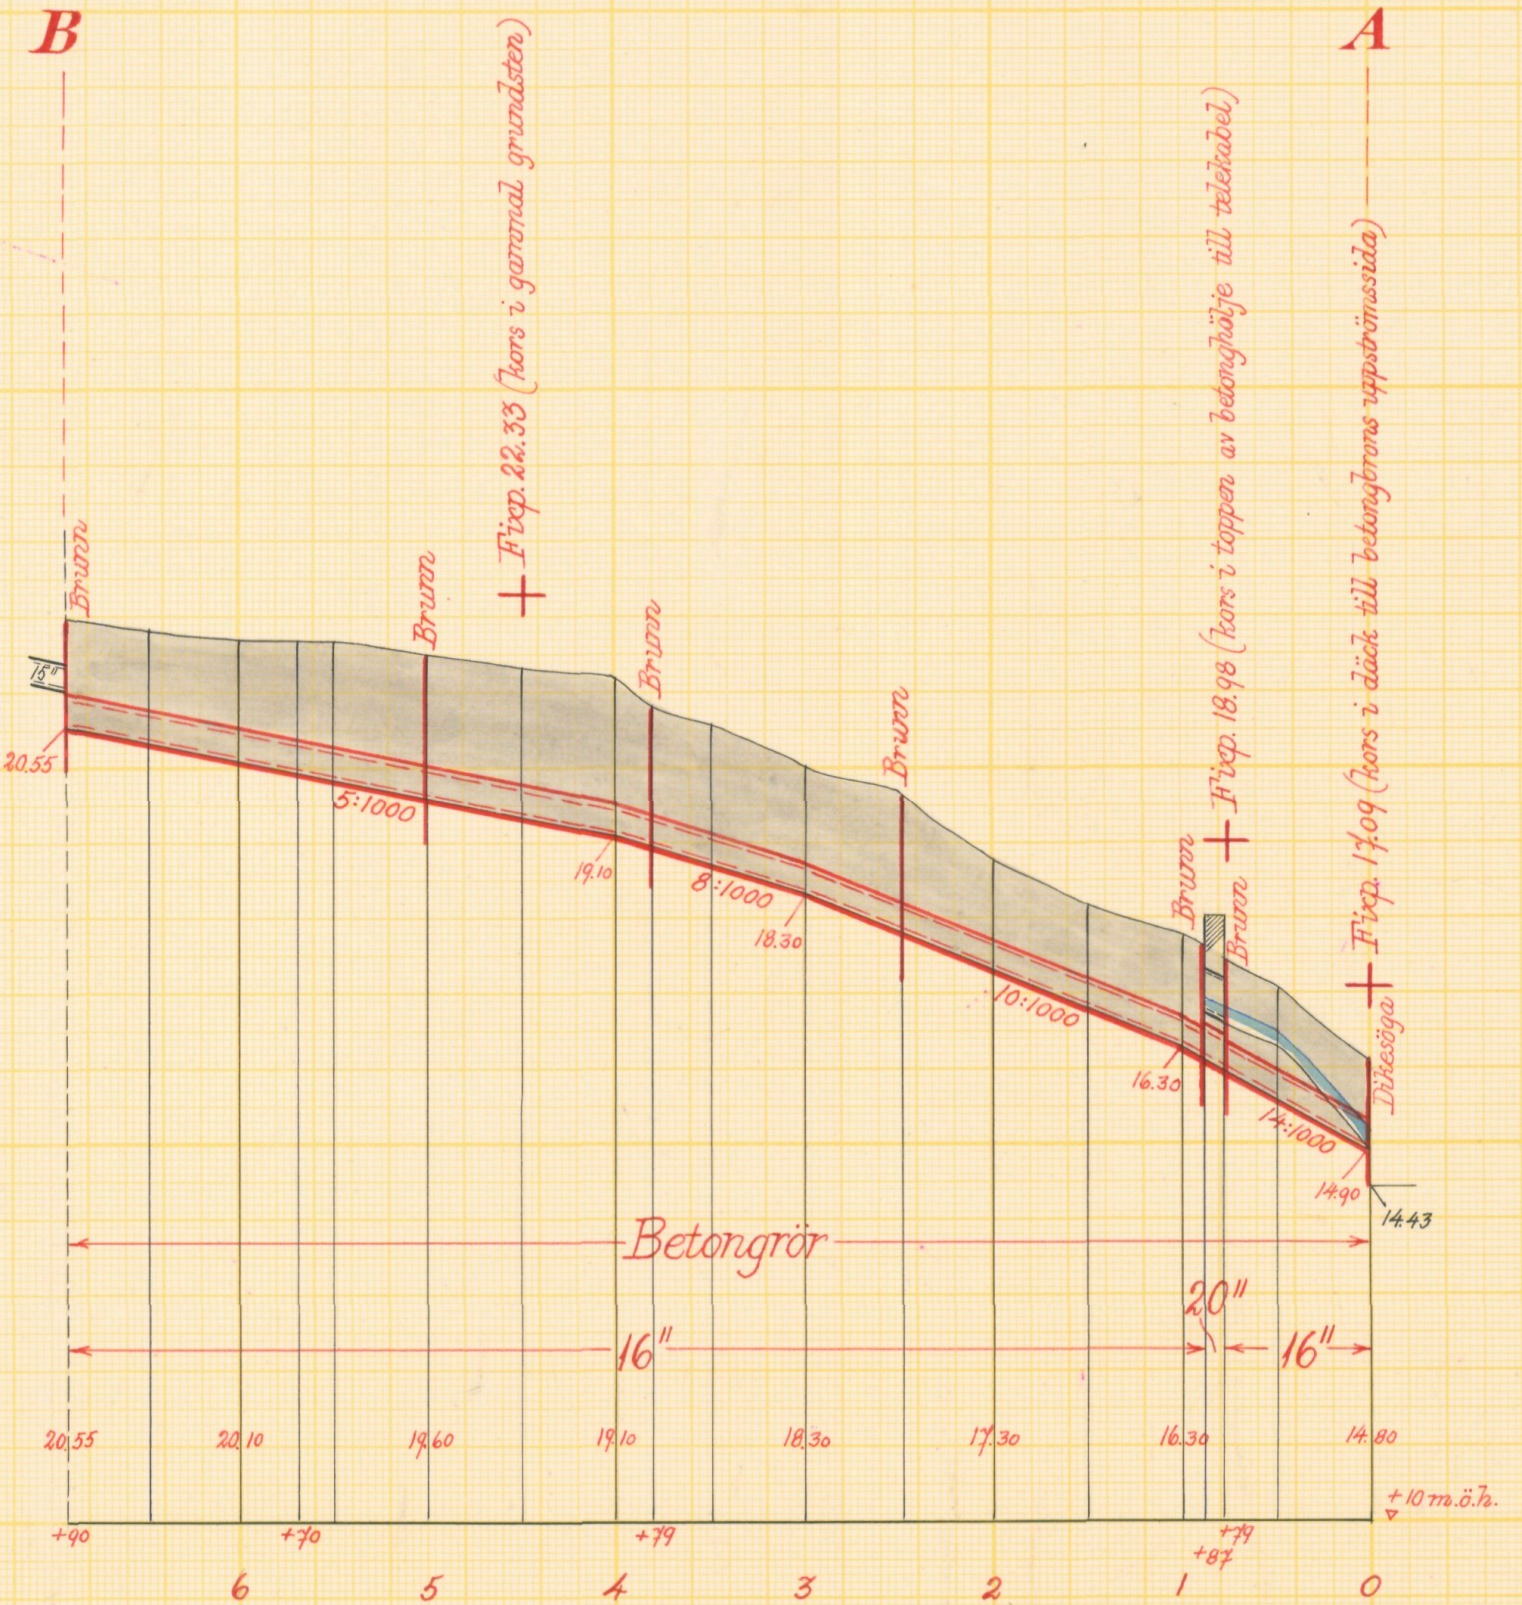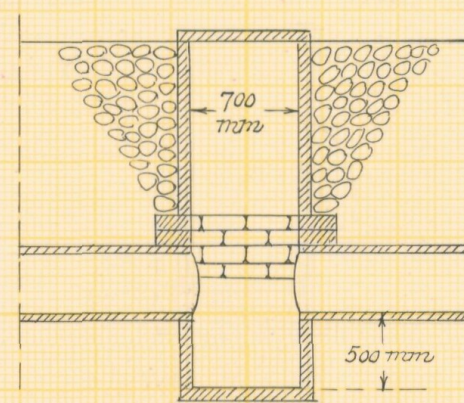

Skalar

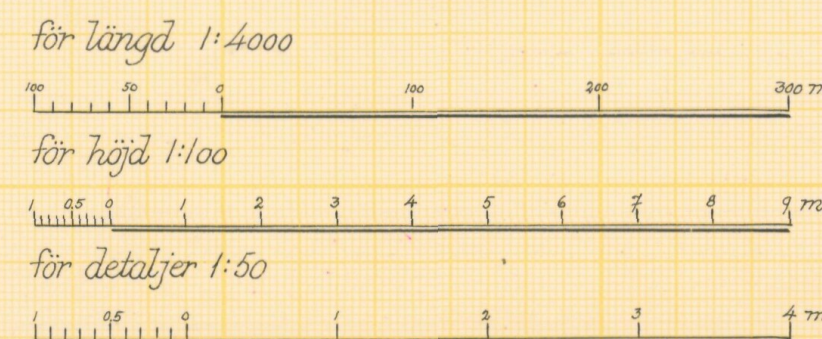

Förslag till Ausås dikningsföretag 1961

i Ausås socken kommun av Kristianstads län  
upprättat år 1961 utan samband med syneförrättning enl. vattenlagen av

Original  
Kopia  
Namn  
Titel

Antal  
ritn. st. 2  
LANTBRUKSTYDENS  
LANTBRUKSNÄMNDENS  
ARKIV  
591



**Akt nr:**

**11-L2-591**

Synehandlingar

591

rörande

Ausås dikningsföretag 1961

i Ausås socken

av Kristianstads län.

L 2<sub>2\*</sub> 591

O R I G I N A L H A N D L I N G A R

rörande

torrläggning av mark inom Ausås n:ris 19, 21 och 23 i  
Ausås socken av Kristianstads län: upprättade år 1961  
vid syneförrättning enligt vattenlagen av

And. B. Andersson

förrättningsman.

---

Handlingarna innehålla förutom titelblad trettioen (31)  
skrivna och paginerade sidor samt åtföljas av plan-, profil-  
och sektionsritningar i 2 blad.

ÖVERSIKTSKARTA.

Skala 1:100.000.



Generalstabsblad nr 8 (Ångelholm).

Protokoll fört vid syneförrättning  
enligt 10 kap. vattenlagen angående torrlägg-  
ning av mark inom Ausås n:ris 19, 21 och 23 i  
Ausås socken av Kristianstads län.

År 1961, den 20 oktober, kl. 10<sup>00</sup> inställde sig undertecknad  
förrättningsman i kommunalkontoret i Ausås för att enligt Länsstyrelsens  
förordnande handlägga förrättningen. Kungörelse om sammanträdet hade  
införts i "Nordvästra Skånes Tidningar", Ängelholm, och anslagits i  
Ausås kyrka, varjämte uppgivna sakägare fått meddelande enligt bifogade  
förteckning.

Vid sammanträdet hade infunnit sig:

Gode män:

Skiftesgodemännen Bernhard Olsson Norra Varalöv pr Ängelholm och  
Fride Månsson Starby pr Spannarp.

Sökande till förrättningen:

lantbr. Anders Persson                      Ausås nr 23

"      Anders Andersson                      "      " 21

"      Sven Svensson                      "      " 19

"      Erik Möller                      "      " 19

"      Carl Eliasson                      "      " 10

"      Albert Hallefält N. Vilhelmsfält pr Ängelholm i egenskap av  
kommunalnämndsordförande i Ausås kommun

Övriga sakägare:

lantbr. Åke Tilly Ausås, i egenskap av ordförande i Hummlarp-Ausås  
dikningsföretag 1944

f. fjärdingsmannen Gunnar Nilsson Ausås

Vägförvaltningen i Kristianstad län genom vägmästare Wiking Ljungstrand  
Åstorp.

2.

§ 1

Upplästes ansökningen till förrättningen och Länsstyrelsens med anledning härav utfärdade förordnande av den 4/9 1959 för lantbruksingenjör Klas Westling. Länsstyrelsen har i skrivelse den 18 februari 1961 överfört detta förordnande på undertecknad förrättningsman, vilken skrivelse även upplästes. Därtill upplästes kommunens ansökan för undertecknad förrättningsman att handlägga syneförrättning enligt 8 kap. 38 § vattenlagen angående att från Ausås kommuns ålderdomshem m. fl. <sup>fast.</sup> få utsläppa kloakvatten i förenämnda förrättnings avlopp och Länsstyrelsens i anledning därav utfärdade förordnande av den 12 juni 1961.

§ 2

Jäv mot synemännen anmäldes ej, ej heller visste sig dessa stå i något jävsförhållande till sakägarna.

§ 3

Till förrättningsmannen hade inkommit en den 19 sept. 1961 daterad skrivelse däri Ausås kommun, genom kom.-nämndsordföranden Albert Hallefält, samt lantbrukarna Carl Eliasson, Helmer Bengtsson och Erik Möller återkallar sin ansökan av den 27 febr 1959 om syneförrättning rörande avledande av kloakvatten samt torrläggning av marker inom deras fastigheter i Ausås. Övriga medsökande eller lantbr. Anders Persson, Sven Svensson och Anders Andersson ha i samma skrivelse medgivit att ovannämnda fastighetsägare få avträda som sökande. Skrivelsen upplästes och bilades protokollet.

§ 4

Den efter verkställda förundersökningar, utförda under våren 1961, upprättade profilritningen över avloppet mellan dess utlopp i Hummlarp - Ausås dikningsföretag 1944 och ålderdomshemmet i Ausås företeddes tillika med plankarta över den mark, som för sin torrläggvar beröende av avloppsdiket.

3.

§ 5

Kommunalnämndsordföranden Albert Hallefält meddelade, att sedan ansökan om syneförrättning ingivits hade beslut fattats att avloppsvattnet från kommunens ålderdomshem å fast Ausås 63:1 skulle tillsammans med avloppsvatten från en i öster närbelägen tätbebyggelse avledas åt annat håll. I anledning därav yrkade Hallefält, med instämmande av de delägare å övre sträckan som enl. skrivelse av den 19 sept 1961 återkallat sin ansökan, <sup>att</sup> övre delen av den tilltänkta avloppssträckan icke skulle komma till utförande.

Samtidigt meddelade Hallefält att, enär det var kommunens avloppsvatten, som från början var upphovet till ansökan om syneförrättning, medel hade anslagits till utredningskostnaderna och att därför kommunen vore villig betala förrättningskostnaderna i sin helhet.

De å nedre avloppssträckan kvarstående sökandena yrkade torrläggning till lämpligt djup av deras i företaget ingående marker genom utförandet av täckt ledning å str. 0+00 - 6+90.

§ 6

På tillfrågan meddelade kvarstående sakägare att de avstode från ersättning för skada och intrång i samband med företagets utförande.

§ 7

Av företagets utförande berördes en trumma under allmänna vägen nr 770 S. Varalöv - Åstorp. Trumman var mycket bristfällig och angavs vara utförd omkring år 1920.

§ 8

Synemännen meddelade, att de omedelbart ämnade påbörja uppskattning av den båtnad, som kunde beräknas uppkomma genom företagets utförande. Resultatet av denna uppskattning skulle, jämte förslag till företagets utförande, framläggas för intressenterna vid nytt

sammanträde, som komme att hållas hos lantbr. Anders Persson Ausås nr 23 fredagen den 17 november 1961 kl. 10<sup>30</sup> fm. till vilket sammanträde inga särskilda kallelser komme att utsändas.

§ 9

Sedan protokollet upplästs och då intet vidare fanns att anföra avslutades sammanträdet.

Ausås den 20 oktober 1961

*Anders Persson*

förrättningsman

Såsom gode män:

Bernhard Olsson

Eude Chausson

5.

År, 1961, den 17 november, kl. 10<sup>30</sup> fm. inställde sig åter undertecknad förrättningsman hos lantbrukaren Anders Persson i Ausås för att fortsätta förrättningsens handläggning.

Närvarande:

Förutvarande synemän och nedannämnda sakägare:

|                                             |                                         |       |
|---------------------------------------------|-----------------------------------------|-------|
| lantbr. Anders Persson                      | Ausås                                   | nr 23 |
| " Anders Andersson                          | "                                       | " 21  |
| " Sven Svensson                             | "                                       | " 19  |
| " Albert Hallefält                          | N. Vilhelmsfält pr Ängelholm i egenskap |       |
| av kommunalnämndsordförande i Ausås kommun. |                                         |       |

§ 10

Det av förrättningsmannen upprättade förslaget med därtill hörande längder genomgicks med sakägarna, varjämte synemännens utlåtande angående förslaget upplästes för delägarna.

§ 11

Förrättades styrelseval, varvid till ledamöter i styrelsen valdes : nämndeman Anders Persson Ausås, lantbrukaren Sven I. Svensson samt lantbrukaren Anders Andersson Ausås med postadress Spannarp för samtliga.

Till ordförande i arbetsstyrelsen samt aktförvarare av till företaget hörande kartor och handlingar utsågs förutnämnde Anders Persson.

§ 12

Sammanställning över förrättningskostnaderna företeddes varvid meddelades att räkning å statverkets arvode och utlägg senare komme att översändas från lantbruksnämnden.

§ 13

Meddelades under hänvisning till vattenlagen 11 kap. 85 §,

6.  
att missnöje med förrättningen anföres genom ingivande av besvärsskrivelse i tre exemplar till Söderbygdens Vattendomstol, Växjö, inom sextio dagar från nedannämnda dag.

§ 14

Sedan protokollet upplästs och då intet vidare var att anföra, förklarades syneförrättningen avslutad.

Ausås den 17 november 1961

*Anders Mellman*

förrättningsman

Biträdande godemän:

Bernhard Olsson

*Anders Mellman*<sup>9</sup>

Lantbrukens förelägg  
7.9.

1119-18-59  
Ant. d. = 3. SEP 1959  
till Landskansliet  
i Kristianstads län

Lantbruksnämnden  
i Kristianstads län  
5 SEP. 1959  
D:nr AD 4.38

Till Länsstyrelsen i Kristianstads län.

Tala med P. S.  
om bevakningskost

Undertecknade anhålla härmed vördsamt om förordnande för förrättningsman att enligt gällande vattenlag handlägga syneförrättning rörande utförande av vattenavlopp för torrläggning av mark samt avledande av kloakvatten inom fastigheterna Ausås n:ris 1, 8, 19 och 23 m.fl. nummer i Ausås socken av Kristianstads län.

De sakägare, som beröras av företaget, torde först med säkerhet kunna angivas av förrättningsmannen, men företaget kommer bl.a. att angå vägförvaltningen i länet samt ålderdomshemmet i Ausås.

Ausås den 27 feb. 1959.

Anders Persson  
Ausås 23:6

Olle Carlsson  
Ausås 8:6 9"

För Ausås kommun  
Valfr. Larsson  
kommordf

Soen Sörensen (arb. Glazö socken)  
Ausås 19 Ausås 1.2

Erik Möller Anders Andersson  
Ausås 194 Ausås 324

LÄNSSTYRELSEN  
I  
KRISTIANSTADS LÄN  
LANDSKANSLIET

Lantbruksnämnden  
i Kristianstads län  
5 SEP. 1959  
D:nr AD 438

Resolution.


Översändes till lantbruksnämnden i  
Kristianstads län med hemställan om för-  
slag å förrättningsman, som bör förordnas  
att verkställa ifrågavarande förrättning.

Remisshandlingarna återförväntas.

Kristianstad i landskansliet den  
3 september 1959.

På tjänstens vägnar:

*T. Allard*  
T. Allard

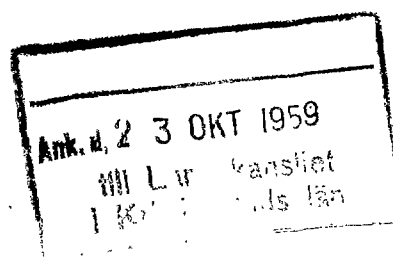

✓  
IIIM9-18-59

N: 8

246/59<sup>9</sup>

LÄNSSTYRELSEN

I  
KRISTIANSTADS LÄN

LANDSKANSLIET

Till Lantbruksingenjören Klas Westling,  
Kristianstad.

Jämlikt 10 kap. 33 § vattenlagen finner länsstyrelsen på därom av Anders Persson, Ausås, m.fl., gjord ansökan skäligt förordna Eder att i enlighet med föreskrifterna i nämnda lag, därest laga hinder ej möter, handlägga syneförrättning rörande utförande av vattenavlopp för torrläggning av mark samt avledande av kloakvatten inom fastigheterna Ausås n:ris 1,8, 19 och 23 m.fl. nummer i Ausås socken och kommun.

./. Förenämnda ansökan bifogas.

Kristianstad i landskansliet den 4 november 1959.

*En/ll*  
På länsstyrelsens vägnar:

*G. Lundborg*  
G. Lundborg

*T. Allard*  
T. Allard

✓  
IIIM9-18-59

Nr 1657.

LÄNSSTYRELSEN  
I  
KRISTIANSTADS LÄN  
LANDSKANSLIET

Till Förste assistenten And. B. Andersson, Lantbruks-  
nämnden, Kristianstad.

Genom beslut den 4 november 1959 förordnade länsstyrelsen lantbruksingenjören K. Westling att handlägga syneförrättning angående utförande av vattenavlopp för torrläggning av mark samt avledande av kloakvatten inom fastigheterna Ausås n:ris 1, 8, 19 och 23 m.fl. nummer i Ausås socken och kommun.

På framställning av delegationen för inre rationalisering förordnar länsstyrelsen Eder att i stället för Westling verkställa förrättningen.


./.

Ansökningshandlingen bifogas.

Kristianstad i landskansliet den 18 februari 1961.


*m/kl*

På länsstyrelsens vägnar:

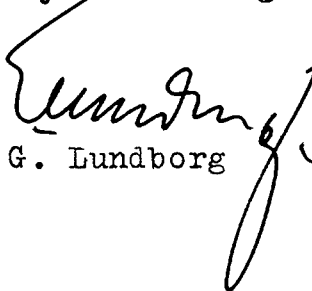  
G. Lundborg

  
T. Allard

✓

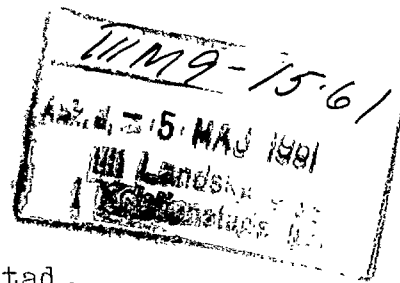

Till Länsstyrelsen i Kristianstad.

Undertecknad, därtill befullmäktigad, får å Ausås kommuns vägnar anhålla om förordnande för förrättningsman att handlägga syneförrättning enligt vattenlagen för prövning jämlikt 8 kap. 38 § 2:dra stycket V.L. angående under vilka villkor kommunen såsom huvudman för avloppsföretag inom Ausås by må från detta företag utsläppa kloakvatten i det vid syneförrättning år 1944 handlagda öppna avloppet, "Humlarp-Ausås dikningsföretag 1944", längre ned kallad Örjabäcken, belägen söder om Ausås by.

Till förrättningsman få vi föreslå Ingenjör And. B. Andersson, Kristianstad, som innehar förordnande att handlägga förrättning enl. 7 kap. vattenlagen rörande nämnda avlopp.

/Albert. Hallefält/


Ordf. i kommunalnämnden

Lantbruksnämnden får till förrättningsman föreslå förste assistent, ingenjör Anders B. Andersson, vid lantbruksnämnden härstädes.

Kristianstad den 30 maj 1961.

För Lantbruksnämnden i Kristianstads län.

Arthur Bengtsson  
Lantbruksdirektör.

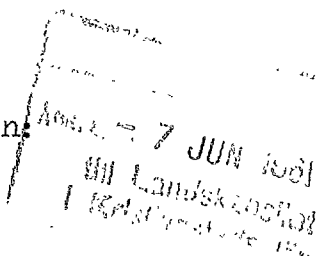

LÄNSSTYRELSEN  
I  
KRISTIANSTADS LÄN  
LANDSKANSLIET

III M 9 - 15.61  
Ank. d. = 7 JUN 1961  
till Landskansliet  
i Kristianstads län

Lantbruksnämnden  
i Kristianstads län  
17 MAJ 1961  
D:nr AD 4.40

Anders B. Sundström förordnas

SL

TA


Resolution.

Översändes till lantbruksnämnden i  
Kristianstads län med hemställan om för-  
slag å förrättningsman, som bör förordnas  
att verkställa ifrågavarande förrättning.

Remisshandlingarna återförväntas.

Kristianstad i landskansliet den  
12 maj 1961.

På tjänstens vägnar:

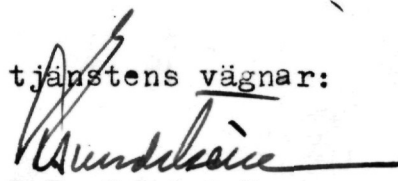  
S.E. Sundström

✓  
IIIM9-15-61

246/59 13.

LÄNSSTYRELSEN

I

KRISTIANSTADS LÄN

LANDSKANSLIET

Till förste assistenten Anders B. Andersson, lantbruks-  
nämnden, Kristianstad.


Jämlikt 10 kap. 33 § vattenlagen finner länsstyrelsen på  
ansökan av Ausås kommun skäligt förordna Eder att i enlighet  
med föreskrifterna i nämnda lag, därest laga hinder ej möter,  
handlägga syneförrättning rörande under vilka villkor kommu-  
nen såsom huvudman för avloppsföretag inom Ausås by må från  
detta företag utsläppa kloakvatten i Humlarp-Ausås diknings-  
företags avlopp, längre ned kallad Örjabäcken, belägen söder  
om Ausås by.

Ansökningen bifogas.

Kristianstad i landskansliet den 12 juni 1961.

*Carl K. P.*

På länsstyrelsens vägnar:

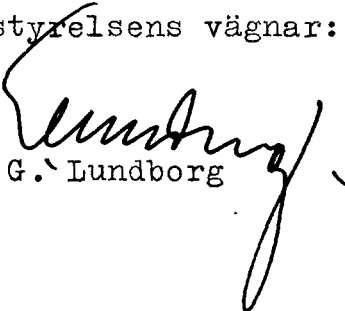  
G. Lundborg

  
T. Allard

V

14.

Förrättningsmannens kungörelse rörande syne-  
förrättning den 20 oktober 1961 kl. 10 f.m.  
inom Ausås n:ris 19,21 och 23, vilket företag  
tidigare även ansetts beröra Ausås n:ris 8,10,  
49,50,63 och 65 och samf. mark till Ausås by  
samt Bjärlycke hus nr 1 i Ausås socken av  
Kristianstads län.

K U N G Ö R E L S E .

Syneförrättning enl. vattenlagen rörande torr-  
läggning av mark inom Ausås n:ris 19,21 och 23, vilket  
företag tidigare även avsetts beröra Ausås n:ris 8,10,  
49,50,63 och 65 och samf. mark till Ausås by samt Bjär-  
lycke hus nr 1 i Ausås socken av Kristianstads län, kommer  
att handläggas vid sammanträde i kommunalkontoret i Ausås  
fredagen den 20 oktober 1961 kl. 10 f.m., då sakägare hava  
att tillstädeskomma för utförande av sin talan. Företaget  
berör även allmänna vägar inom torrlägningsområdet.

Kristianstad den 26 september 1961.

*Anders Jansson*

förrättningsman.

*Auslöst i  
Ausås kn 1/10 61  
beträffande  
C. J. Jansson*

Avsänd till pastorsämbetet i Ausås socken den 26 sept. 1961.

## Kungörelse

Syneförrättning enl. vattenlagen rörande torrläggning av mark inom Ausås nr:is 19, 21 och 23, vilket företag tidigare även avsetts beröra Ausås nr:is 8, 10, 49, 50, 63 och 65 och samf. mark till Ausås by samt Bjärlycke hus nr. 1 i Ausås socken av Kristianstads län, kommer att handläggas vid sammanträde i kommunalkontoret i Ausås fredagen den 20 oktober 1961 kl. 10 f. m., då sakägare hava att tillstädeskomma för utförande av sin talan. Företaget berör även allmänna vägar inom torrlägningsområdet.

Kristianstad den 26 september 1961.

And. B. Andersson  
förrättningsman.

Nordvästra Skånes Tidningar

torsdagen den 28 sept. 1961.

F Ö R T E C K N I N G

över kungörelser, kallelser och underrättelser angående sammanträde fredagen den 20 oktober 1961 kl. 10 f.m.

å kommunalkontoret i Ausås rörande syneförrättning enligt vattenlagen i och för torrläggning av mark genom dikning inom Ausås n:ris 19,21 och 23, vilket företag tidigare även avsetts beröra Ausås n:ris 8,10,49,50,63 och 65 samt Bjärlyckehus nr 1 i Ausås socken av Kristianstads län.

Kungörelser:

|                                             |           |
|---------------------------------------------|-----------|
| genom annons i Nordvästra Skånes Tidningar, | ÄNGELHOLM |
| till pastorsämbetet i Ausås församling,     | SPANNARP  |

Kallelser till:

|                                                   |           |
|---------------------------------------------------|-----------|
| skiftesgodemannen Bernhard Olsson, Norra Varalöv, | ÄNGELHOLM |
| " Fride Månsson, Starby,                          | SPANNARP  |

Underrättelser till:

|                           |           |          |
|---------------------------|-----------|----------|
| nämndeman Anders Persson, | Ausås 23, | SPANNARP |
| lantbr. Anders Andersson, | " 21,     | "-       |
| " Sven Ingvar Svensson,   | " 19,     | "-       |
| " Erik Möller,            | " 19,     | "-       |
| " Helmer Bengtsson,       | " 8,      | "-       |
| " Carl Eliasson,          | " 10,     | "-       |

kommunalnämnden i Ausås kommun

|                                                   |           |
|---------------------------------------------------|-----------|
| ordf. lantbr. Albert Hallefält, Nya Vilhelmsfält, | ÄNGELHOLM |
| f. fjärdingsmannen Gunnar Nilsson, Ausås,         | SPANNARP  |

ordf. för Humlarp Ausås dikningsföretag 1944

|                    |        |        |
|--------------------|--------|--------|
| lantbr. Åke Tilly, | Ausås, | ÅSTORP |
|--------------------|--------|--------|

|                                       |              |
|---------------------------------------|--------------|
| Vägförvaltningen i Kristianstads län, | KRISTIANSTAD |
|---------------------------------------|--------------|

Att förestående kungörelser, kallelser och underrättelser avsänts med posten den 26 september 1961 betygas

På tjänstens vägnar

*Anders Andersson*

förrättningsman.

Till förste assistenten vid Lantbruksnämnden<sup>i</sup> Kristianstads län  
Ingenjör And. B. Andersson Kristianstad.

Sedan undertecknade, enligt ansökan daterad Ausås den 27 febr. 1959, anhålllet om förordnande för förrättningsman att enligt gällande vattenlag handlägga syneförrättning rörande utförande av vattenavlopp för torrläggning av mark inom fast. Ausås n:ris 1, 8, 19, och 23 m. fl. fastigheter samt avledande av kloakvatten från bl. a. kommunens ålderdomshem Ausås nr 63:1 få vi intressenter inom övre delen av det tilltänkta torrlägningsområdet, sedan ålderdomshemmets avlopp numera tänkes ordnat åt annat håll och därmed övre delen av avloppssträckan blivit inaktuell, härmed återkalla vår ansökan.

Ausås den 19 september 1961

för Ausås kommun;

Albert Hallefält

(Albert Hallefält)

kom. nämnds ordförande

Carl Eliasson

(Carl Eliasson)

Helmer Bengtsson

(Helmer Bengtsson)

Erik Möller

(Erik Möller)

Undertecknade, medsökande till i ovanstående skrivelse

begärd syneförrättning medgiva härmed, under förutsättning att vi icke drabbas av de utredningskostnader, som belöpa sig <sup>på</sup> den indragna avloppssträckan, att Ausås kommun samt ~~samt~~ lantbrukarna Carl Eliasson, Helmer Bengtsson och Erik Möller få avträda som sökande.

Anders Persson  
(Anders Persson)

"Sven Svensson"  
(Sven Svensson)

Anders Andersson  
(Anders Andersson)

Förestående personers egenhändiga namnteckningar

bevittnas:

Gunnar Nilman

Torsten Nilberg

U T L Å T A N D E

angående utförande av vattenavlopp för torrläggning m.m. av mark inom Ausås n:ris 19, 21 och 23 i Ausås socken av Kristianstads län avgivet av synemännen vid syneförrättning enl. 10 kap. vattenlagen år 1961.

Avdikningsområdets belägenhet m. m.

Företaget, vars ändamål är att söka vinna bättre torrläggnings- och bruksningsmöjligheter för uteslutande redan odlad jord, är att hänföra till dikning. Det är beläget i Vegeåns nederbördsområde nr 95. Mot företagets utförande på sätt i detta utlåtande närmare finnes angivet möter enligt synemännens förmenande icke något laga hinder.

Sökande.

Sökande till förrättningen äro enligt ansökningshandlingen:

|                  |       |       |      |       |       |    |                |
|------------------|-------|-------|------|-------|-------|----|----------------|
| Anders Andersson | såsom | ägare | till | fast. | Ausås | nr | 21:6           |
| Anders Persson   | "     | "     | "    | "     | "     | "  | 23:6           |
| Sven I. Svensson | "     | "     | "    | "     | "     | "  | 19:2 m. fl.    |
| Erik Möller      | "     | "     | "    | "     | "     | "  | 19:4           |
| Helmer Bengtsson | "     | "     | "    | "     | "     | "  | 8:11           |
| Carl Eliasson    | "     | "     | "    | "     | "     | "  | 10:9 och 10:10 |
| Ausås kommun     | "     | "     | "    | "     | "     | "  | 63:1           |

Ansökningen avsåg bl. a. utredning rörande avledande av kloakvatten från kommunens ålderdomshem å fast. Ausås nr 63:1 jämte intilliggande bostadsfastigheter. Under tiden utredningen pågick, väcktes förslag om avlopp för kloakvatten även från ett norr därom, utmed allmänna vägen Ausås-Spannarp, närbeläget tätbebyggelseområde. I anledning därav gjordes, genom en konsulterande ingenjörsfirma, alternativa utredningar för kloakavlopp åt olika riktningar.

Det ena alternativet avsåg att ålderdomshemmet tillsammans med intilliggande bostadsfastigheter skulle ensamna avleda sitt kloakvatten åt öster och söder tillsammans med ~~XXI~~ dräneringsvattnet från

övriga sökandenas jordbruksfastigheter, alltså i enlighet med den tänkta och ansökta sträckningen på avloppet. För detta alternativ hade undertecknad förrättningsman uppgjort ett utkast till förslag grundat på föreliggande avvägningar och mätningar.

Det andra alternativet avsåg en gemensam avloppsledning för kloakvatten från ålderdomshemmet med intilliggande bostadsfastigheter tillsammans med avlopp från det förut omnämnda c:a 400 met. norr om ålderdomshemmet belägna bebyggelseområdet. Detta alternativ hade en nordvästlig sträckning.

På grund<sup>d</sup>val av de uppgjorda preliminära förslagen, ansåg kommunen att sistnämnda alternativ, som omfattade flera olika projekt, med gemensamt avloppssystem åt nordväst och en reningsanläggning för hela bebyggelseområdet vore det mest ändamålsenliga. Därmed aktualiserades en avkortning av syneförrättningen.

I en särskild skrivelse till förrättningsmannen, daterad den 19 september 1961, vilken skrivelse är intagen i synehandlingarna och påtalad i § 3 av syneprotokollet, har sökandena vid övre avloppssträckan nämligen förutnämnda Erik Möller, Helmer Bengtsson, Carl Eliasson och Ausås kommun genom kommunalnämndsordföranden Albert Hallefält återkallat sin ansökan. I samma skrivelse ha övriga medsökande, under förutsättning att de icke drabbades av några utredningskostnader, som belöpte sig på den indragna avloppssträckan, medgivit att förutnämnda sökande Erik Möller m. fl. få avträda som sökande. Enligt § 5 i syneprotokollet ha avträdande sökande yrkat, att övre delen av den tilltänkta avloppssträckan skulle utgå ur förslaget. Något hinder att bifalla denna deras begäran anse synemännen icke föreligga.

Företagets slutliga utsträckning är beroende av kvarstående sökandenas yrkanden, vilket framgår av tredje stycket i § 5 i syneprotokollet, och omfattar syneförrättningen i anledning härav dikessträckan A-B, som å hithörande plankarta utmärks med en heldragen, grov röd linje.

### Plankarta och profilritning.

Över den avloppsträcka, om vars utförande fråga nu är, äro dels profil- och sektionsritningar uppgjorda utvisande lutningsförhållandena och avloppens beskaffenhet i övrigt, och dels plankarta upprättad utvisande den mark, som med nu befintligt avlopp ej kan torrläggas till 1.2 meters djup. Begränsningskurvan för den vattensjuka marken har av denna anledning lagts 1,4 meter över ordinärt sommarvattenstånd i avloppet, men har vid bestämmandet av begränsningskurvan jämväl nödig hänsyn tagits till markens avfall mot avloppet.

### Båtnadsuppskattning.

Jämlikt bestämmelserna i vattenlagen 7 kap. 22 § och 10 kap. 60 § hava synemännen uppskattat den mark, som ansetts beroende av företagens utförande, och har därvid uppskattning skett av marken såväl i dess skick före företaget som och i det skick, vari den antages komma efter företagets utförande, och framgå såväl de å de särskilda ägofigurerna som de å de olika fastigheterna belöpande andelarna av den särskilda värderingslängd, som finnes bilagd detta utlåtande. Den sålunda verkställda båtnadsvärderingen framgår av nedanstående tablå:

| Nuvarande mark-<br>värde | Blivande mark-<br>värde | Båtnad |
|--------------------------|-------------------------|--------|
| 18.912                   | 34.532                  | 15.620 |

Båtnaden utgöres av såväl alstringsbåtnad som brukningsbåtnad och framgår värdet av de båda slagen av båtnad av nyssnämnda värderingslängd. Vid uppskattning av alstringsbåtnaden har hänsyn tagits till såväl jordens naturliga godhet som markens höjdläge m. m. och har för bestämmande av höjdlägets inverkan på jordvärdena särskild graderingstabell upprättats. Beträffande sättet för uppskattning av brukningsbåtnaden framgår detta direkt av värderingslängden.

### Nederbördsområde och dimensionering.

För att den beräknade jordförbättringen skall uppkomma måste dikningsarbetet verkställas i överensstämmelse med förslaget, som är upprättat med hänsyn till framrinnande vattenmängd, markens lutningsförhållande, dikningsarbetets ändamål m. m.

Nederbördsområdet har bestämts med ledning av rikets allmänna kartverks ekonomiska kartor över trakten och synes utgöra vid

|       |                     |            |
|-------|---------------------|------------|
| punkt | 0 <sup>+87</sup> =A | 145 hektar |
|       | 3 <sup>+79</sup>    | 127 "      |
|       | 5 <sup>+00</sup>    | 125 " och  |
|       | 6 <sup>+90</sup> =B | 117 "      |

På sökandenas yrkanden och med stöd av bestämmelserna i vattenlagen 7 kap. 4 § bestämma synemännen, att avloppen skola utföras som täckta ledningar.

Vid bestämmande av rörledningens dimensioner hava synemännen utgått från en största avrinning av 1,25 sekundliter pr hektar.

För övrigt hänvisas till plankarta, profil- och sektionsritningar jämte kostnadsförslag.

### Fixpunkterna.

Fixpunkterna i företaget äro lagligen skyddade och få alltså ej övertäckas eller förstöras. Fixpunkternas läge i plan framgår av plankartan, deras höjdlägen och utseende av påskrift å profilritningen.

### Ersättningar.

Enligt § 6 i förrättningsprotokollet förklarade sig berörda sakägare vilja avstå från ersättning för skada, som kunde uppstå i samband med företagets utförande. I anledning därav finna synemännen ej skäl föreskriva att ersättning enligt ovan skall utgå.

### Broar och trummor.

I samband med företagets utförande kräves ombyggnad <sup>av</sup> (trumman) under allmänna vägen nr 770 S. Varalöv - Åstorp. Trumman, som består av 600 m/m betongrör, är angiven vara utförd omkring år 1920. Den är dels mycket bristfällig och dels ligger den för högt för att kunna bereda ovanförliggande marker lagenlig torrläggning. På grund härav och på grund av bestämmelserna i vattenlagen 7 kap. 8 och 18 §§ finna synemännen skäligt bestämma, att kostnaden för utförandet av nya avloppet genom landsvägen äve<sup>n</sup>som dess framtida underhåll bör bestridas av Vägförvaltningen i Kristianstads län. Beträffande ombesörjandet av ombyggnadsarbetena skola bestämmelserna i vattenlagen 7 kap. 7 § iakttagas. På grund av bestämmelserna i vattenlagen 10 kap. 52 § har förrättningsmannen insänt torrlägningsförslaget till Vägförvaltningen i länet för yttrande, och har vederbörande granskningsförrättare å föreslaget till trummans ombyggnad gjort påteckning om, att han tagit del av förslaget.

### Kostnadsfördelning.

Någon anledning till avdelningsbildning inom företaget anse synemännen ej föreligga. I kostnaderna för arbetena inom företaget skola därför ägarna till marken deltaga i förhållande till båtnadsvärdet av deras mark.

I kostnadsfördelningslängden för företaget finnes med iakttagande av ovanstående grunder angivet vars och ens kostnad, som enligt det upprättade kostnadsförslaget åligger varje delägare.

Enligt § 5 andra stycket i förrättningsprotokollet har kommunen erbjudit sig att gälda samtliga utredningskostnader. I anledning därav finna synemännen det icke erforderligt att fördela syneförrättningskostnaderna på delägarna i företaget.

24.

Framtida underhåll.

Kostnaderna för företagets underhåll bestridas av sakägarna i detsamma efter samma procenttal, som i kostnadsfördelningslängden bestämts för anläggningskostnadernas fördelning. Kostnad för underhåll eller rensningsåtgärd som föranletts av enskild sakägares åverkan eller försummelse, uttages dock av denne.

Domstolsavgift.

Avgift enligt vattenlagen 11 kap. 95 § skall icke utgå för detta företag.

Verkställighet.

Innan arbetet får påbörjas, skall denna syneförrättning hava vunnit laga kraft, samt Länsstyrelsen i Kristianstads län hava underrättats angående styrelseval.

Arbetsstyrelse.

Enär sakägarna äro flera än två, skola företagets angelägenheter handhavas av en arbetsstyrelse, som väljes på allmänt sammanträde med sakägarna enligt föreskrifterna i vattenlagen 7 kap. 64 §.

Arbetsstyrelsens åliggande är bl. a.

att jämlikt föreskrifterna i vattenlagen 7 kap. 62 § anmäla styrelseval hos länsstyrelsen,

att genom infordrande av anbud eller på annat lämpligt sätt försälja arbetena på förmånligaste sätt till entreprenör, som kan godkännas av lantbruksingenjör eller därtill behörig tjänsteman inom länets lantbruksnämnd,

att själv och med biträde av sakkunnig person övervaka arbetets utförande i överensstämmelse med det upprättade förslaget,

att verkställa behövliga utdebiteringar och fördelningar av kostnader,

att föra räkenskaper över arbetet, och årligen redovisa dessa för delägarna,

att för sistnämnda ändamål och då så eljest kan finnas nödigt kalla delägarna till sammanträde i den ordning, som föreskrives i vattenlagen 7 kap. 64 §,

att vid alla sammanträden föra protokoll, vilket skall vara tillgängligt för delägarna senast 14 dagar efter sammanträdet,

att ombesörja dikenas vidmakthållande och upprensning å årstid då växande gröda tager minst skada därav samt

att i övrigt vidtaga alla åtgärder, som kunna befrämja arbetets verkställande och vidmakthållande.

Till företaget hörande kartor och handlingar skola förvaras av därtill utsedd person och av denne hållas tillgängliga för envar, som vill taga del av desamma eller göra avskrifter eller anteckningar.

#### Arbetsföreskrifter.

Med avseende å företaget stadga synemännen i övrigt jämlikt vattenlagen 10 kap. 62 § :

att företaget skall benämnas "Ausås dikningsföretag 1961"

att arbetet skall vara fullbordat före utgången av år 1966. I företaget ingående landsvägstrumma vid p. 0<sup>+79</sup> - 0<sup>+87</sup> bör dock vara ombyggd inom en månad efter det arbetena nedanför respektive trumma anmälts färdiga till vägförvaltningen i länet,

att arbetet bör kontrolleras av därtill kvalificerad tjänsteman hos lantbruksnämnden i länet och att det samma skall anses lagligen avslutat, <sup>då</sup> godkännande avsyningsbevis lämnats av person med befogenhet att avsyna statsunderstödda vattenavlednings- och avdikningsföretag i länet,

att arbetet skall utföras i överensstämmelse med det upprättade förslaget, dock<sup>k</sup> att mindre ändringar, som under arbetets ~~gång~~ utförande kunna visa sig lämpliga beträffande dikes läge och annat, som ej inverkar minskande på torrläggningens djup eller på avrinningen,

och varom berörda sakägare äro eniga, må efter hörande av kontrollanten och med hans skriftliga medgivande företagas,  
att betong-rören skola gjutas av svensk cement, att de skola godkännas av <sup>n</sup>kontrollanten, innan de nedläggas, och att deras läge skall kontrolleras av kontrollanten, innan de få höljjas,  
att den, som åtagit sig arbetet, ej må erhålla slutlikvid, förrän arbetet i sin helhet godkänts av kontrollanten och godkännande avsyningsbevis enligt ovan föreligger samt  
att rensning av brunnar skall ske minst två gånger årligen och så ofta behov därav föreligger. Koppling direkt till rörsträng förbjudes, utan skall tillkoppling av dräneringsledningar ske i företagets brunnar.

Besvärshänvisning.

Är någon missnöjd med åtgärd eller beslut under denna synförrättning eller med detta synemännens utlåtande ingive inom sextio dagar från nedanstående dag sina till Söderbygdens Vattendomstol i Växjö ställda besvär. I besvären skola fullständigt upptagas klagandenas alla påståenden och skälen därför, och skola vid besvären fogas de handlingar, klaganden vill åberopa till stöd för ändringssökandet. Besvären skola ingivas i tre exemplar.

Ausås den 17 november 1961

*Anders Johansson Bernhard Olsson*

*Anders Johansson*

## VÄRDERINGSLÄNGD

| Fastighet och ägare<br>Ägobeskrivning                                               | Ägo-<br>figur-<br>nr | Förbättrad mark      |                 | Värde pr ha    |                 | Båtnad          |                       |
|-------------------------------------------------------------------------------------|----------------------|----------------------|-----------------|----------------|-----------------|-----------------|-----------------------|
|                                                                                     |                      | åker, tomt<br>hektar | annan<br>hektar | före<br>kronor | efter<br>kronor | pr ha<br>kronor | pr ägofigur<br>kronor |
| till <u>Ausås dikningsföretag 1961</u> i Ausås<br>socken av Kristianstads län.      |                      |                      |                 |                |                 |                 |                       |
| <u>Ausås socken.</u><br><u>2369</u><br><u>Aa 32000 mtl Ausås nr 21<sup>6</sup>.</u> |                      |                      |                 |                |                 |                 |                       |
| <u>Anders Andersson.</u>                                                            |                      |                      |                 |                |                 |                 |                       |
| åker förbättras ej                                                                  | 1                    | 0.30                 |                 |                |                 |                 | -                     |
| " "                                                                                 | 2                    | 0.20                 |                 |                |                 |                 | -                     |
| Brukningsbåtnad 79 lm á 8:-                                                         |                      |                      |                 |                |                 |                 | 632                   |
| Summa                                                                               |                      | 0.50                 |                 |                |                 |                 | 632                   |
| <u>26059</u><br><u>Ab 64000 mtl Ausås nr 23<sup>6</sup>.</u>                        |                      |                      |                 |                |                 |                 |                       |
| <u>Anders Persson.</u>                                                              |                      |                      |                 |                |                 |                 |                       |
| åker, mylla på lera och sand                                                        | 3                    | 0.24                 |                 | 3600           | 6000            | 2400            | 576                   |
| " , " "                                                                             | 4                    | 0.15                 |                 | 4200           | 6000            | 1800            | 270                   |
| " , mylla på lera                                                                   | 5                    | 0.13                 |                 | 4200           | 6000            | 1800            | 234                   |
| " , " "                                                                             | 6                    | 0.18                 |                 | 4200           | 6000            | 1800            | 324                   |
| " , " "                                                                             | 7                    | 0.16                 |                 | 4200           | 6000            | 1800            | 288                   |
| " , " "                                                                             | 8                    | 0.32                 |                 | 4200           | 6000            | 1800            | 576                   |
| tomt, skogsbevuxen                                                                  | 9                    | 0.13                 |                 | 3000           | 6000            | 3000            | 390                   |
| åker, mylla på lera                                                                 | 10                   | 0.47                 |                 | 3000           | 6000            | 3000            | 1.410                 |
| " , " "                                                                             | 11                   | 1.06                 |                 | 3000           | 6000            | 3000            | 3.180                 |
| " , " "                                                                             | 12                   | 0.98                 |                 | 2400           | 6000            | 3600            | 3.528                 |
| " , " "                                                                             | 13                   | 0.30                 |                 | 4200           | 6000            | 1800            | 540                   |
| Summa                                                                               |                      | 4.12                 |                 |                |                 |                 | 11.316                |
| <u>2369</u><br><u>Ac 8000 mtl Ausås 19<sup>2</sup>.</u>                             |                      |                      |                 |                |                 |                 |                       |
| <u>Sven Ingvar Svensson.</u>                                                        |                      |                      |                 |                |                 |                 |                       |
| åker, mylla på lera                                                                 | 14                   | 1.53                 |                 | 3600           | 6000            | 2400            | 3.672                 |
| Summa                                                                               |                      | 1.53                 |                 |                |                 |                 | 3.672                 |



## KOSTNADSFÖRSLAG

| Läge                                   | Längd<br>m | Arbete, material e. d.   | Antal | Å-pris<br>kr. | Kostnad<br>kronor | Summa<br>kronor |
|----------------------------------------|------------|---|-------|---------------|-------------------|-----------------|
|                                        |            | till <u>Ausås dikningsföretag 1961</u> i Ausås socken   |       |               |                   |                 |
|                                        |            | av Kristianstads län.   |       |               |                   |                 |
| 0+00-6+90,<br>0+87-6+90 }              | 690        | <u>Dikessträckan A-B.</u>   |       |               |                   |                 |
| 0+87-6+90 }                            | 682        | 16" betongrör 1m   | 682   | 12.50         |                   | 8.525           |
| 0+00-0+79                              | 79         | Grävning för täckt ledning,<br>rörens läggning och dikes-<br>jordens återfyllning 1m   | 79    | 4.50          | 355               |                 |
| 0+87-2+50                              | 163        | Dito dito "   | 163   | 5.50          | 897               |                 |
| 2+50-6+00                              | 350        | Dito dito "   | 350   | 7:-           | 2.450             |                 |
| 6+00-6+90                              | 90         | Dito dito "   | 90    | 5.50          | 495               | 4.197           |
| 0+79-0+87                              | 8          | 20" vägrör, grävning, rör-<br>läggning och återhöljning<br>samt vägbanans återställan-<br>de jämte intagningsbrunn<br>i p. 0+87 utföres och be-<br>kostas av vägförvaltningen<br>i Kristianstads län 1m | 8     |               | -                 | -               |
| 0+00                                   |            | Dikesöga enl. ritning st   | 1     |               | 140               |                 |
| 0+79,5+50, }<br>3+79,5+00, }<br>6+90 } |            | Intagningsbrunnar av betong<br>enl. ritning, inre diam.<br>minst 0.70 m st   | 5     | 120:-         | 600               | 740             |
|                                        |            |   |       |               |                   | 13.462          |
|                                        |            | För oförutsedda fall, ar-<br>betets tillsyn m.m. tilläg-<br>ges ca 10 %   |       |               |                   | 1.338           |
|                                        |            |   |       | Summa Kronor  |                   | 14.800          |
|                                        |            | Ausås den 17 november 1961.<br><i>Andersson</i><br>förrättningsman.   |       |               |                   |                 |

[illegible]



Sammanställning över förrättningskostnaderna vid Ausås  
dikningsföretag 1961 i Ausås socken av Kristianstads län.

Ersättning till statsverket enl. lantbruks-

nämndstaxan samt utlägg av lantbruks-

nämnden allt enl. spec. räkning 969:-

Godemännens arvoden och reseersättningar:

Bernhard Olsson, N.Varalöv pr Ängelholm

enl. räkning 70:92

Fride Månsson, Starby pr Spannarp

enl. räkning 72:48

Summa Kronor 1.112:40

Ausås den 17 november 1961.

*Anders Månsson*

förrättningsman.