


Registernummer

Vittsjö socken

Aa Skinnaretorp 3'

Ab " 1''

B Lilla Frösboholma 1¹⁰

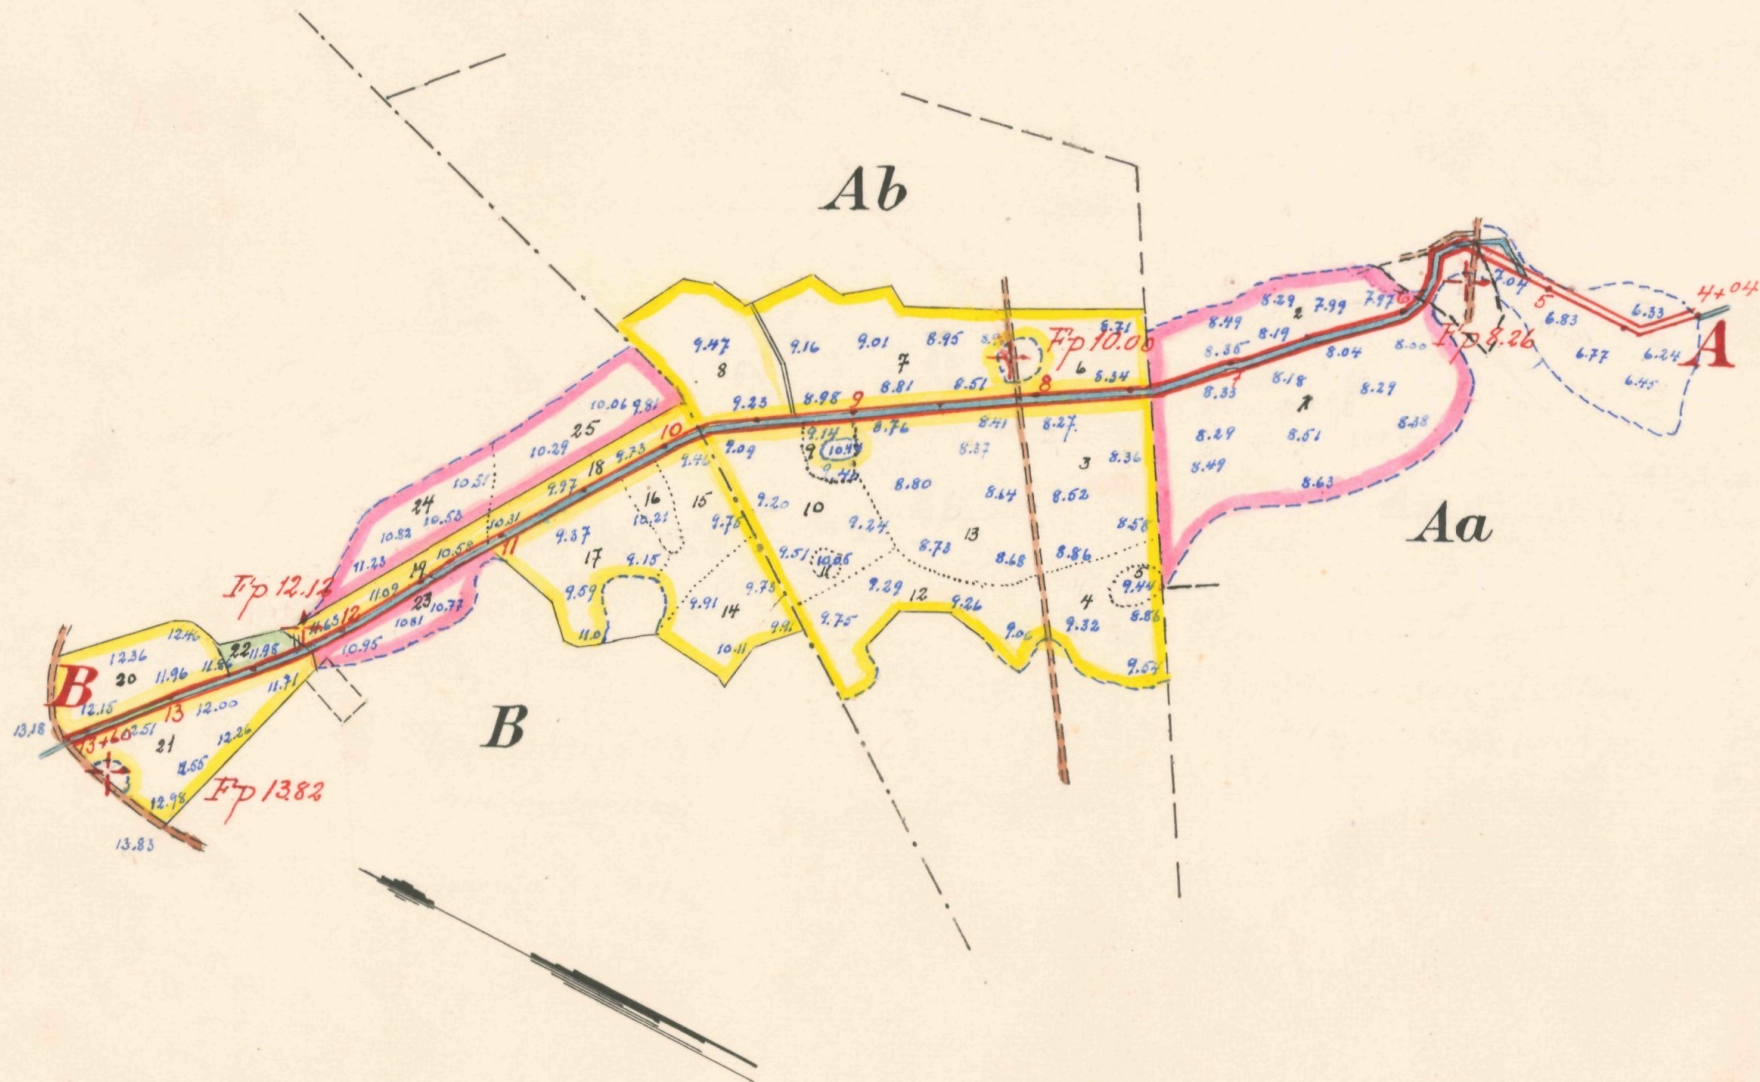

FÖRSLAG TILL

Skinnaretorp-Lilla Frösboholma dikningsföretag 1961

1 Vittsjö socken

SOCKEN(NAR) AV Kristianstads LÄN

UPPRÄTTAT ÅR(EN) 1961 { I } SAMBAND MED SYNEFÖRRÄTTNING ENL. VATTENLAGEN AV { UTAN }

ORIGINAL
KÖPIA

Anders Andersson
(NAMN)

förrättningsman
(TITEL)


ANTAL RITN. ST. ... 2 ...


KU GL LANTBRUKS-
STYRELSENS ARKIV

L2 Nr

593

Skala 1:4000

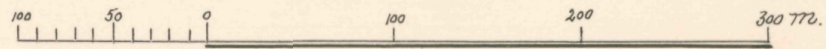

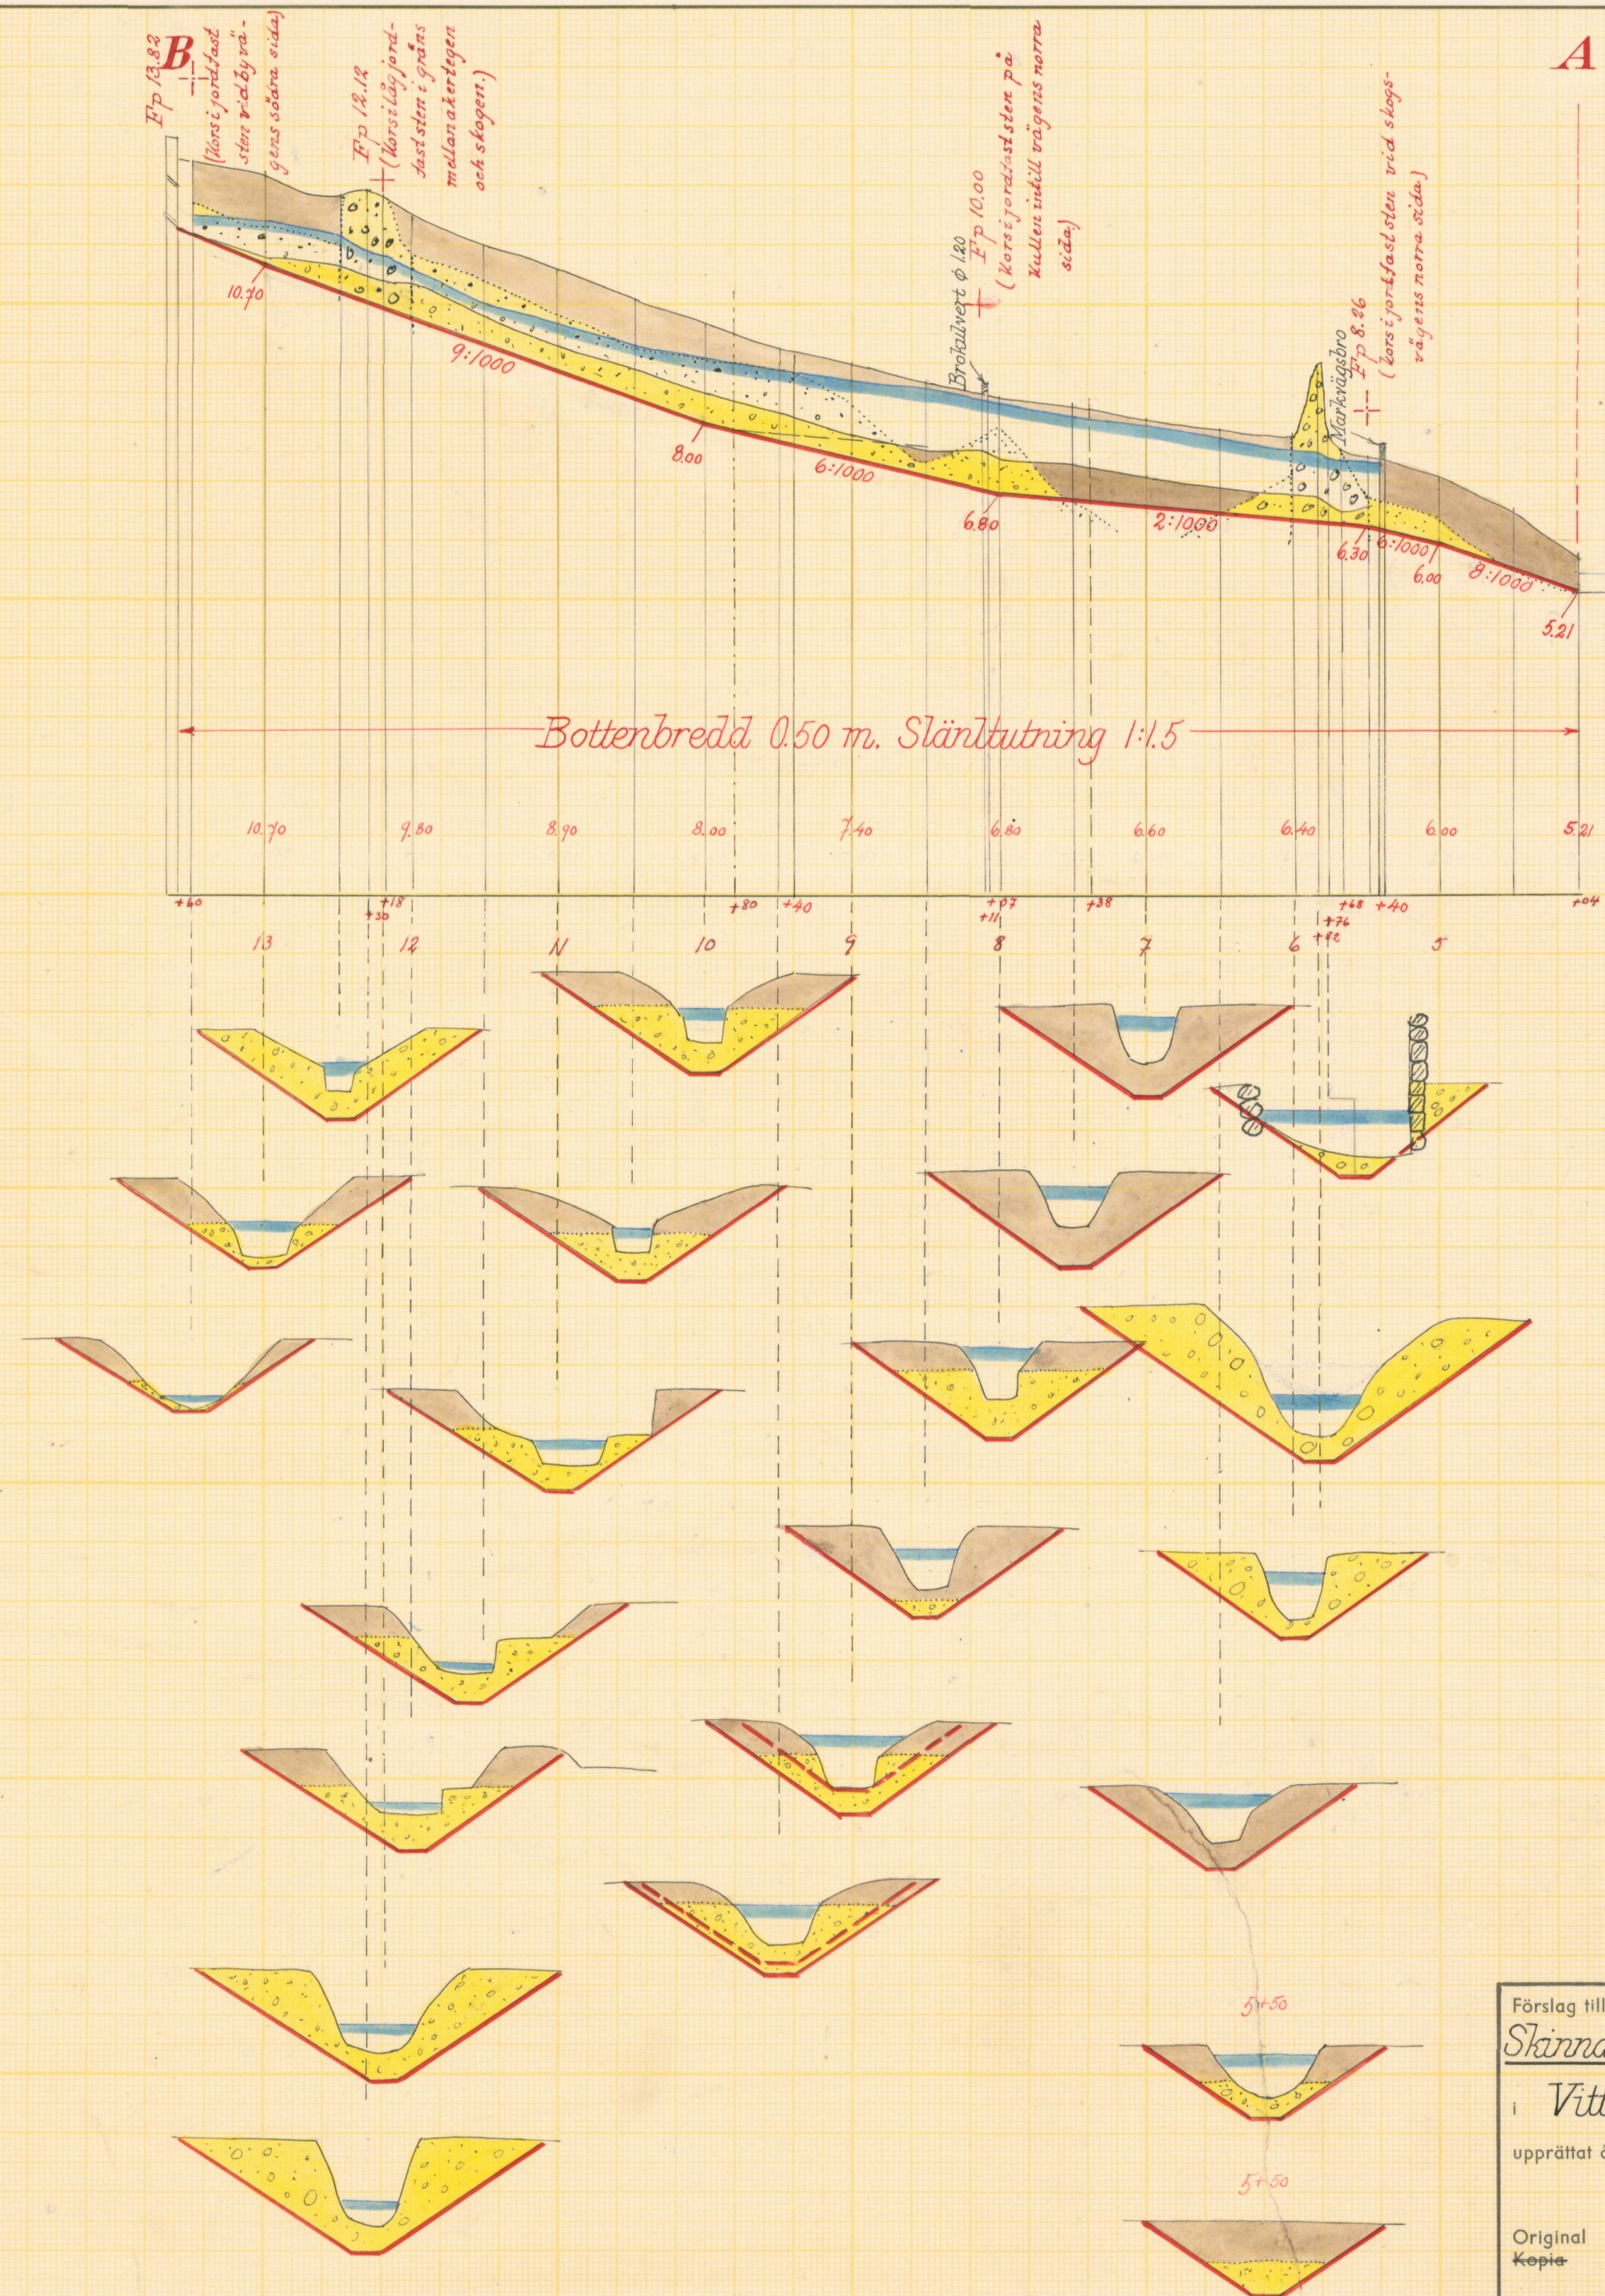

Skalar:
 för längd 1:4000
 för höjd och sektioner 1:100

Förslag till
Skinnaretorp-Lilla Frösboholmens dikevårdsföretag 1961
 i Vitsjö socken kommun av Kristianstads län
 upprättat år 1961 i samband med syneförrättning enl. vattenlagen av

Original
 Kopia

Antal
 ritn. st. 2

L 2
 LANBRUKSSTYRELSENS
 LANTBRUKSÄNDENS
 ARKIV

Nr
593

Statens Reproduktionsanstalt 1950.
 836 L



Akt nr:

11-L2-593

Synhandlingar
rörande

593

Skinnaretorp-Lilla Frösboholma

dikningsföretag 1961

i Vittsjö socken

av Kristianstads län.

L 2 2 593

O R I G I N A L H A N D L I N G A R

rörande

torrläggning av mark inom Skinnaretorp n:ris 1:11 och 3:1
samt Lilla Frösboholma nr 1:10 i Vittsjö socken av Kristian-
stads län; upprättade år 1961 vid syneförrättning enligt
vattenlagen av

And. B. Andersson

förrättningsman.

Handlingarna innehålla förutom titelblad femton (15) skrivna
och paginerade sidor samt åtföljas av plan-, profil- och sek-
tionsritningar i 2 blad.

ÖVERSIKTSKARTA.

Skala 1:100.000.



Generalstabsblad nr 14 (Ljungby).

/.

Protokoll fört vid syneförrättning

enligt 10 kap. vattenlagen rörande utförande
av vattenavlopp för torrläggning av mark inom
Skinnaretorp nr 1:11 och 3:1 samt Lilla Frösbo-
holma nr 1:10 i Vittsjö socken av Kristianstads
län.

År 1961, den 1 december, kl. 10 f.m. inställde sig undertecknad för-
rättningsman hos lantbrukaren Arne Gustavsson, Lilla Frösboholma nr
1:10 för att enligt Länsstyrelsens förordnande handlägga förrättningen.

Närvarande:

Sökande till förrättningen:

Arne Gustavsson, Lilla Frösboholma nr 1:10

Lennart Nilsson, Skinnaretorp nr 1:11.

Övriga sakägare:

Änkefru Judith Johansson, Skinnaretorp nr 3:1, dels för egen del och
dels i egenskap av förmyndare för sina bägge omyndige söner,
Jöns Tore Johansson 16 år och Sven Bertil Johansson 15 år,
vilka tre personer tillsammans utgöra samtliga dödsbodelägare efter
avlidne hemmansägaren Nils Tore Johansson.

Förenämnda ägare till Skinnaretorp 1:11 och 3:1 uppgåvo sig vara
ensamma delägare i den å Skinnaretorp 3:1, dikessträcken
5+40-5+82, belägna samfällida sågmölleplanen till Skinnaretorp.

Några andra sakägare uppgavs ej beröras av förrättningen.

§ 1.

Det för förrättningsmannen utfärdade förordnandet upplästes,
och jäv mot denne anfördes på tillfrågan ej.

§ 2.

Den efter hösten 1961, verkställda förundersökningar, upp-
rättade profilritningen över avloppet, om vars utförande fråga var,
företeddes tillika med plankarta över den mark, som befunnits för sin

torrläggning beroende av företagets utförande. Det skall här antecknas att förrättningsmannens tillsammans med sakägarna vid tidigare tillfälle besiktigat avloppet och torrlägningsområdet.

§ 3.

Sökandena yrkade torrläggning till lämpligt djup av deras i företaget ingående marker genom anläggande av öppna dikessträckan A-B. Judith Johansson och Lennart Nilsson avstodo från att företaget byggde om deras markvägsbroar i p. 5+40 resp. 8+07 men yrkade i stället en ersättning av 200 kr vardera för försvårad överkörsel.

§ 4.

Uppsattes föreningshandling rörande kostnadernas fördelning, vilken handling bevittnades och vitsordades av förrättningsmannen genom hans underskrift och vilken handling bilades protokollet.

§ 5.

Förrättades styrelseval varvid till arbetsstyrelse valdes Arne Gustavsson, Lilla Frösboholma samt Lennart Nilsson och Judith Johansson i Skinnaretorp samtliga adress Vittsjö.

Till ordförande i arbetsstyrelsen samt aktförvarare av till företaget hörande kartor och handlingar utsågs Arne Gustavsson, Lilla Frösboholma nr 1:10 pr Vittsjö.

§ 6.

Förrättningsmannen meddelade att utlåtande rörande företaget med därtill hörande kartor och handlingar komme att avgivas på förrättningsmannens expedition, adr. V.Boulevarden 45 Kristianstad, lördagen den 16 december 1961 kl. 12.00 vid vilket tillfälle förrättningen komme att förklaras avslutad.

Lilla Frösboholma pr Vittsjö den 1 december 1961.


Anders Gustavsson
förrättningsman

Protokollet genast uppläst betygas:

Anders Gustavsson

Anders Andersson förordnes.
SL
TA

Insändes till vederbörande lantbruksnämnd.

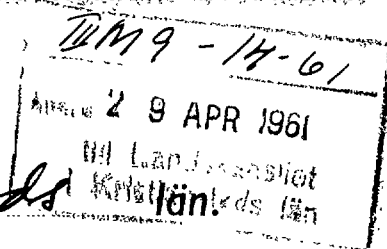

Till Länsstyrelsen i Kristianstads län

Härmed anhålles om förordnande för behörig förrättningsman att handlägga syneförrättning enligt 10 kap. vattenlagen för torrläggning av ^{mlg} tillhörig mark inom d. Frösholmen och

Skinnaretorp i Vittsjö socken (par) av Kristianstads län.

Förrättningen avser dikning av redan odlad mark.

här uppgives så fullständigt som möjligt företags beskaffenhet (dikning, åreglering, sjösänkning, invallning e. d.), vidare

företagets omfattning (areal som skall torrläggas, avloppens längd o. d.), om flottled, damm, järnväg, landsväg e. d. beröres m. m.

Närmaste järnvägsstation Vittsjö

Meddelanden om förrättningen ställas till hantver. Arne Gustafsson

L. Frösholmen nr 1¹⁰ nr. Vittsjö

titel, namn och fullständig adress samt telefon.

tel. Hälsöholm 0461-25031

d. Frösholmen den 18 april 1961

Sökandes namn:

Fastighet:

Arne Gustafsson

för fastigheten d. Frösholmen 1¹⁰

Ermart Nilsson

» » Skinnaretorp 1¹¹

» »

Iduns tr., Esselte, Sthlm 49 816213

148/61 5.

LÄNSSTYRELSEN
I
KRISTIANSTADS LÄN
LANDSKANSLIET

Till Förste assistenten Anders Andersson,
Lantbruksnämnden, Kristianstad.


Jämlikt 10 kap. 33 § vattenlagen finner länsstyrelsen på ansökan av Arne Gustavsson och Lennart Nilsson skäligt förordna Eder att i enlighet med föreskrifterna i nämnda lag, därest laga hinder ej möter, handlägga syneförrättning rörande dikning av redan odlad mark å fastigheterna L. Frösholma nr 1¹⁰ och Skinnaretorp nr 1¹¹ i Vittsjö socken.

Ansökningen bifogas.

Kristianstad i landskansliet den 29 maj 1961.

me/2

På länsstyrelsens vägnar:

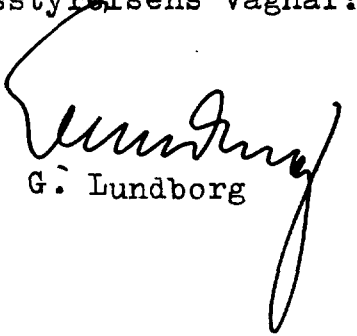
G. Lundborg


T. Allard

F Ö R E N I N G

ingången mellan delägarna i "Skinnaretorp - Lilla Frösboholma diknings-
företag 1961" i Vittsjö socken av Kristianstads län.

Undertecknade överenskomma härmed att låta utföra diknings-
företaget i överensstämmelse med av ingenjör And. B. Andersson upprättat
förslag samt att anläggningskostnaderna och framtida underhållskostnader
skola fördelas enligt nedan angivna delaktighetstal:

Vittsjö socken.

litt. Aa $\frac{142}{1024}$		mtl. Skinnaretorp nr 3 ¹	N. T. Johanssons stbh.	
		innehavare fru Judit Johansson		13,33 %
"	Ab $\frac{51}{1024}$	"	Skinnaretorp nr 1 ¹¹ Lennart Nilsson	38,89 "
"	B $\frac{33}{512}$	"	Lilla Frösboholma nr 1 ¹⁰ Arne Gustavsson	<u>47,78 "</u>
Summa				<u>100,00 %</u>

Inga ersättningar av något slag skola utgå i samband med
företagets utförande.

Lilla Frösboholma pr Vittsjö den 1 december 1961

<u>Arne Gustavsson</u>	<u>Tore Johanssons Stble</u>
<u>Lennart Nilsson</u>	<u>fru Judite Johansson</u>

Förestående personers egenhändiga namnteckningar bevittnas.

Föreningshandlingens lämplighet vitsordas.

And. B. Andersson

förrättningsman

U T L Å T A N D E

angående utförande av vattenavlopp för torrläggning av mark inom Skinnaretorp n:ris 1:11 och 3:1 samt Lilla Frös^{bo}holma nr 1:10 i Vittsjö socken av Kristianstads län avgivet vid syneförrättning enligt 10 kap. vattenlagen år 1961.

Avdikningsområdets belägenhet.

Företaget, vars ändamål är att erhålla bättre torrlägningsmöjligheter för såväl redan odlad som icke odlad mark, är att hänföra till dikning. Det är beläget i Helgeåns nederbördsområde nr 88. Mot företagets utförande på sätt i detta utlåtande närmare finnes angivet möter enligt förrättningsmannens förmenande icke något laga hinder.

Sökande.

Sökande till förrättningen äro

Lennart Nilsson såsom ägare till fast. Skinnaretorp nr 1:11

Arne Gustavsson " " " " Lilla Frösboholma nr 1:10

Företagets utsträckning är beroende av sökandenas yrkanden och förefintliga fallförhållanden, och omfattar syneförrättningen i anledning härav den avloppssträcka, som å hithörande plankarta utmärkts med tvenne jämnlöpande, röda linjer och betecknats A-B.

Plankarta och profilritning.

Över den avloppssträcka, om vars utförande fråga nu är, äro dels profil- och sektionsritningar uppgjorda utvisande lutningsförhållandena och avloppets beskaffenhet i övrigt, och dels plankarta upprättad utvisande den mark, som med nu befintligt avlopp ej kan torrläggas till ändamånsenligt djup. Begränsningskurvan för den vattensjuka marken har i åker lagts 1,4 meter över ordinärt sommarvattenstånd i avloppet och i övrig mark 1,0 meter över nämnda vattenstånd, men har vid bestämmandet av begränsningskurvan jämväl nödig hänsyn tagits till markens avfall mot avloppet.

Båtnadsuppskattning och kostnad.

Den areal, som kan anses ha båtnad av företagets utförande och som inneslutes av ovan nämnda begränsningskurva ^{är/} 6:63 har åker och 2,85 har skogsmark. Förrättningsmannen har gjort en approximativ uppskattning av båtnaden och finner att torrlägningsbåtnaden för företaget skulle belöpa sig till 13.172 kronor. Kostnaden för företaget^s utförande beräknas till 9,000 kronor.

Nederbördsområde och dimensionering.

För att den beräknade jordförbättringen skall uppkomma måste dikningsarbetet utföras i överensstämmelse med förslaget, som är upprättat med hänsyn till framrinnande vattenmängd, markens lutningsförhållanden, dikningsarbetets ändamål m.m.

Nederbördsområdet för avloppssträckan A-B torde utgöra omkring 600 har i dess nedre del. Avrinningen från varje ^{hektar/} har vid flodtillfällen uppskattats till omkring 1,2 sekund^{er}iter pr hektar och vid somarmedelvattenavrinning till omkring en tiondedel härav. Med hänsyn till dessa avrinningsmängder och till en ändamålsenlig torrläggning av den vattensjuka marken hava de erforderliga dimensionerna för avloppssträckan beräknats, och framgå dessa dimensioner av förslagsritningarna.

Fixpunkterna i företaget äro lagligen skyddade och få alltså ej övertäckas eller förstöras. Önskar jordägare borttaga fixpunkt, skall han göra anmälan därom till lantbruksnämnden, som då låter avväga annan lämplig fixpunkt. Kostnaden härför skall gäldas av företaget. Fixpunkternas lägeⁱ plan framgår av plankartan, deras höjdläge och utseende av påskrift å profilritningen.

Ersättningar.

Av den mellan sakägarna ingångna föreningen framgår, att sakägarna förklarat sig utan anspråk på ersättning tåla de eventuella

intrång, som kunna vara förenade med företagets utförande. Med anledning härav finnes ej skäl föreskriva, att några ersättningar för intrång skola utgå vid företaget.

Broar och trummor.

Av paragraf 3 i förrättningsprotokollet framgår, att ägarna till fastigheterna Skinnaretorp 3:1 och 1:11 avstode från att få sina markvägsbroar i p. 5⁺⁴⁰ och 8⁺⁰⁷ ombyggda av företaget mot en ersättning av 200 kr. vardera, som bidrag åt dem för att själva utföra erforderliga överkörslar. Denna begäran finner förrättningsmannen vara mycket skälig och dessa belopp $200 + 200 = 400$ kr. äro medtagna i kostnadsberäkningen.

Därest brobyggnaden skall utföras som trumma bör kulverten ha en minsta diameter av 1200 m/m.

Kostnadsfördelning och framtida underhåll.

Angående kostnadsfördelningen inom företaget hava sakägarna träffat särskild överenskommelse i en förening, som undertecknats av dem, och vilken förening finnes fogad till dessa handlingar. På grund härav bestämmes, att kostnaderna för företagets utförande och framtida underhåll av öppna diket A-B skola fördelas mellan fastigheterna i detsamma i enlighet med föreningens bestämmelser. De på de olika fastigheterna belöpande andelarna i kostnaderna framgå närmare av kostnadsfördelningslängden. Kostnaderna för syneförrättningen gäldas av sakägarna i företaget efter samma grunder.

Föreningshandlingens lämplighet har av förrättningsmannen vitsordats.

Domstolsavgift.

Avgift enligt vattenalgen 11 kap. 95 § skall icke utgå för detta företag.

Verkställighet.

Innan arbetet får påbörjas, skall denna syneförrättning hava vunnit laga kraft, samt länsstyrelsen i Kristianstads län hava

underrättats om styrelseval.

Arbetsstyrelse.

Enär sakägarna äro flera än två, skall företagets angelägenheter handhavas av en arbetsstyrelse, som väljes på allmänt sammanträde med sakägarna enligt föreskrifterna i vattenlagen 7 kap. 64 §.

Arbetsstyrelsens åliggande är bl. a.

att jämlikt föreskrifterna i vattenlagen 7 kap. 62 § anmäla styrelseval hos länsstyrelsen,

att genom infordrande av anbud eller på annat lämpligt sätt försälja arbetena på förmånligaste sätt till entreprenör, som kan godkännas av lantbruksingenjör eller därtill behörig tjänsteman i länets lantbruksnämnd,

att själv och med biträde av sakkunnig person övervaka arbetets utförande i överensstämmelse med det upprättade förslaget,

att verkställa behövliga utdebiteringar och fördelningar av kostnader,

att föra räkenskaper över arbetet och årligen redovisa dessa för delägarna,

att för sistnämnda ändamål och då så eljest kan finnas nödigt kalla delägarna till sammanträde i den ordning, som föreskrives i vattenlagen 7 kap. 64 §,

att vid alla sammanträden föra protokoll, vilket skall vara tillgängligt för sakägarna senast 14 dagar efter sammanträdet,

att ombesörja avloppets vidmakthållande samt

att i övrigt vidtaga alla åtgärder, som kunna befrämja arbetets verkställande och vidmakthållande.

Till företaget hörande kartor och handlingar skola förvaras av därtill särskild utsedd person och av denne hållas tillgängliga för envar, som vill taga del av desamma eller göra avskrift eller anteckningar.

//

Arbetsföreskrifter.

Med avseende å företaget stadgas i övrigt jämlikt vattenlagen 10 kap. 62 §:

att företaget skall benämnas "Skinnaretorp-Lilla Frösboholma diknings-företag 1961",

att arbetet skall vara fullbordat före utgången av år 1966,

att arbetet bör kontrolleras av därtill kvalificerad tjänsteman hos lantbruksnämnden i länet och att detsamma skall anses lagligen avslutat, då godkännade avsyningsbevis lämnats av lantbruksingenjör eller därtill behörig tjänsteman inom lantbruksnämnden eller den han i sitt ställe sätter,

att arbetet skall utföras i överensstämmelse med det upprättade förslaget, dock att mindre ändringar, som under arbetets gång kunna visa sig lämpliga beträffande dikes läge och annat, som ej inverkar minskande på torrläggningens djup eller på avrinningen, och varom berörda sakägare äro eniga, må efter hörande av kontrollanten och med hans skriftliga medgivande företagas,

att vid grävningen jord och sten skall läggas minst en meter från nya avloppets kanter och med en lutning mot dessa ej brantare än 1:1, varjämte öppningar för dagvattnets avrinnande anordnas vid svackor i markytan och vid tillstötande diken, dock minst på var 50:de met.,

att därest kreaturen vid betesgång icke tjudras, vederbörande markägare låter uppsätta nödiga hägnader vid det öppna avloppet, så att detta ej skadas av kreaturen,

att den, som åtagit sig arbetet, ej må erhålla slutlikvid, förrän arbetet i sin helhet godkänts av ⁿkontrollanten och godkännande avsyningsbevis enligt ovan föreligger samt

att avloppet skall rensas så ofta behov därav föreligger.

12.

Besvärshänvisning.

Är någon missnöjd med åtgärd eller beslut under denna syneförrättning eller med detta förrättningsmannens utlåtande ingive inom sextio dagar från nedanstående dag sina till Söderbygdens vattendömsstol i Växjö ställda besvär. I besvären skola fullständigt upptagas klagandens alla påståenden och skälen därför, och skola vid besvären fogas de handlingar, klaganden vill åberopa till stöd för ändringsökandet. Besvären skola ingivas i tre exemplar.

Kristianstad den 16 december 1961

Anders Andersson

förrättningsman

Läge	Längd m	Arbete, material e. d.	Antal	å-pris kr.	Kostnad kronor	Summa kronor
4+04-13+60	till 1961	<u>Skinnaretorp-Lilla Frösboholma dikningsföretag</u> i Vittsjö socken av Kristianstads län.				
	956	<u>Dikessträckan A-B.</u> Grävning för öppet dike. Torvjord m.m. m ³	1600	2.50	4000	7.800
		Dito sand o grus "	800	3.00	2400	
		Dito grus o sten "	350	4.00	1400	
		För oförutsedda fall, arbetets tillsyn m.m. tilläggas ca 10 %				800
		Ersättning för uteblivna markvägsbroar enl. utlåtnet till:				8.600
		Fru Judith Johansson Skinnaretorp 3 ¹			200	400
		Lennart Nilsson Skinnaretorp 1 ¹¹			200	
				Summa	Kronor	9.000
		Kristianstad den 16 december 1961.				
		<i>Anders Nilsson</i> förrättningsman.				

Läge	Längd m	Arbete, material e. d.	Antal	å-pris kr.	Kostnad kronor	Summa kronor

Storvadsfördelningstänge
till

Skinnarebys - Lilla Pärstholma diöningförelag 1961
i Västby socken av Kristianshads län.

Partighet, ägare m.m.	Behande	Fördelningstänge %	Bräcktad und	Fördelningstänge und.	
<u>Västby socken.</u>					
Aa ¹⁴² / ₁₀₂₄ mtl Skinnareby 3'					
N. Vore Johansson stth.					
gm. Judith Johansson		13.33	1200 -	106	11
AB ⁵¹ / ₁₀₂₄ mtl Skinnareby 1"					
Annast Wikström	stth	38.89	3500 -	309	56
B ³³ / ₅₁₂ mtl Lilla Pärstholma 110					
Arne Gustafsson	stth	47.78	4300 -	380	33
Summa		100.00	9000 -	796	-
Kristiansstad den 16 december 1961.					
Anders Andersson fördelningssman.					

Sammanställning över förrättningskostnaderna för
Skinnaretorp-Lilla Frösboholma dikningsföretag 1961 i Vittsjö
socken av Kristianstads län.

Arvode till statsverket enligt lantbruks-

nämndstaxan 586:-

Hantlangning 210:-

Summa Kronor 796:-

Kristianstad den 16 december 1961.

Anders Andersson

förrättningsman.