



Registernummer

Ivö socken

Aa	Ivö	20 ⁴
Ab	"	20 ⁵
Ac	"	30 ¹

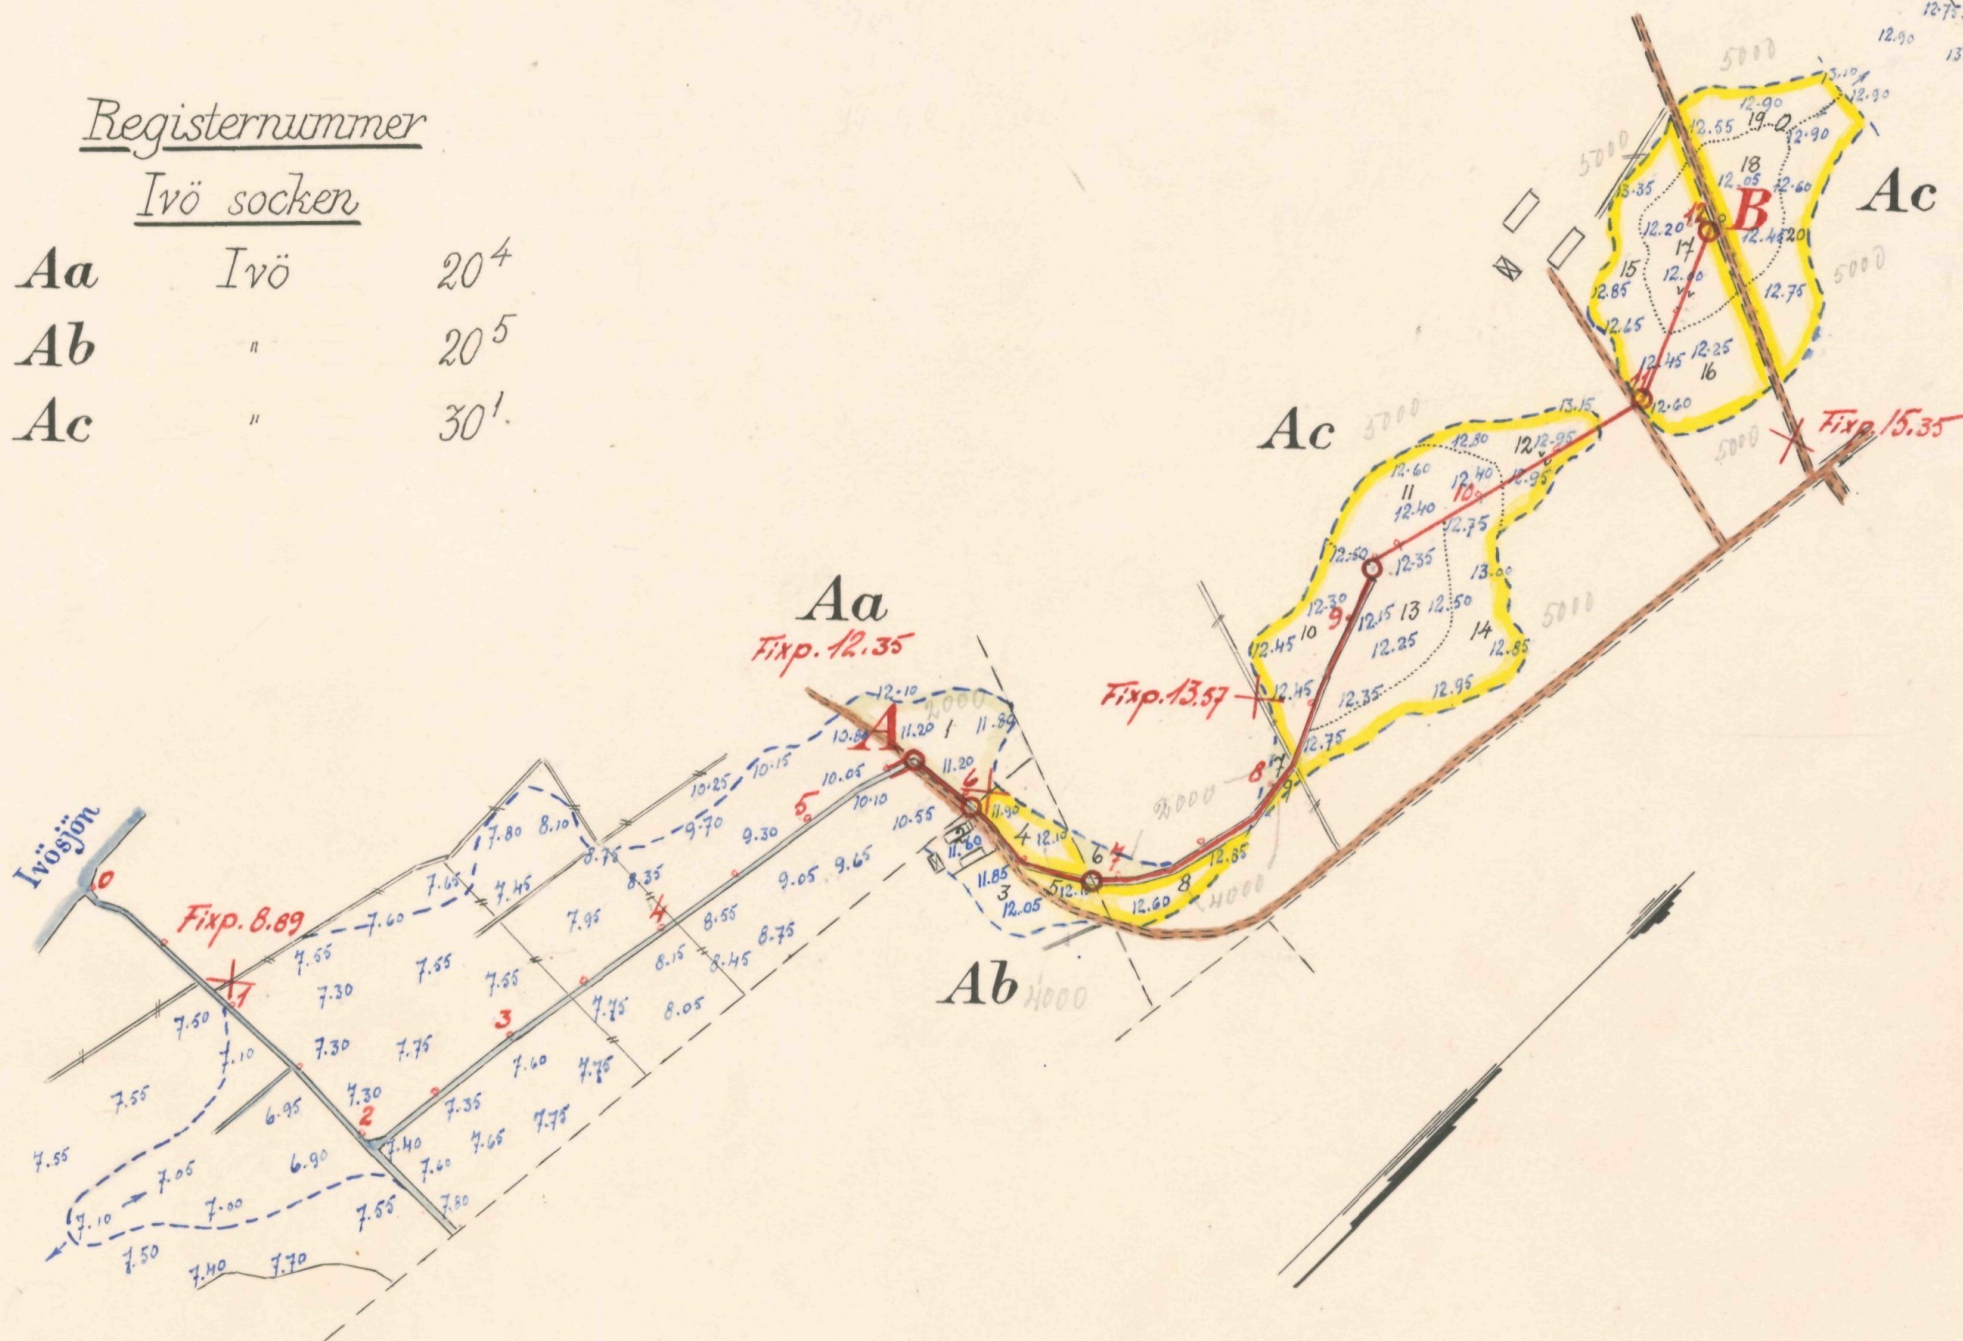

Skala 1:4000

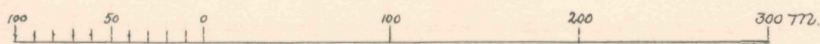

FÖRSLAG TILL

Kungsgårdens dikningsföretag 1962

Ivö

SOCKEN(NAR) AV Kristianstads LÄN

UPPRÄTTAT ÅR(EN) 1962 SAMBAND MED SYNEFÖRRÄTTNING ENL. VATTENLAGEN AV


ORIGINAL
KOPPI

Anders Andersson
(NAMN)


förrättningsman
(TITEL)

ANTAL RITN. SF. 2

L2 600

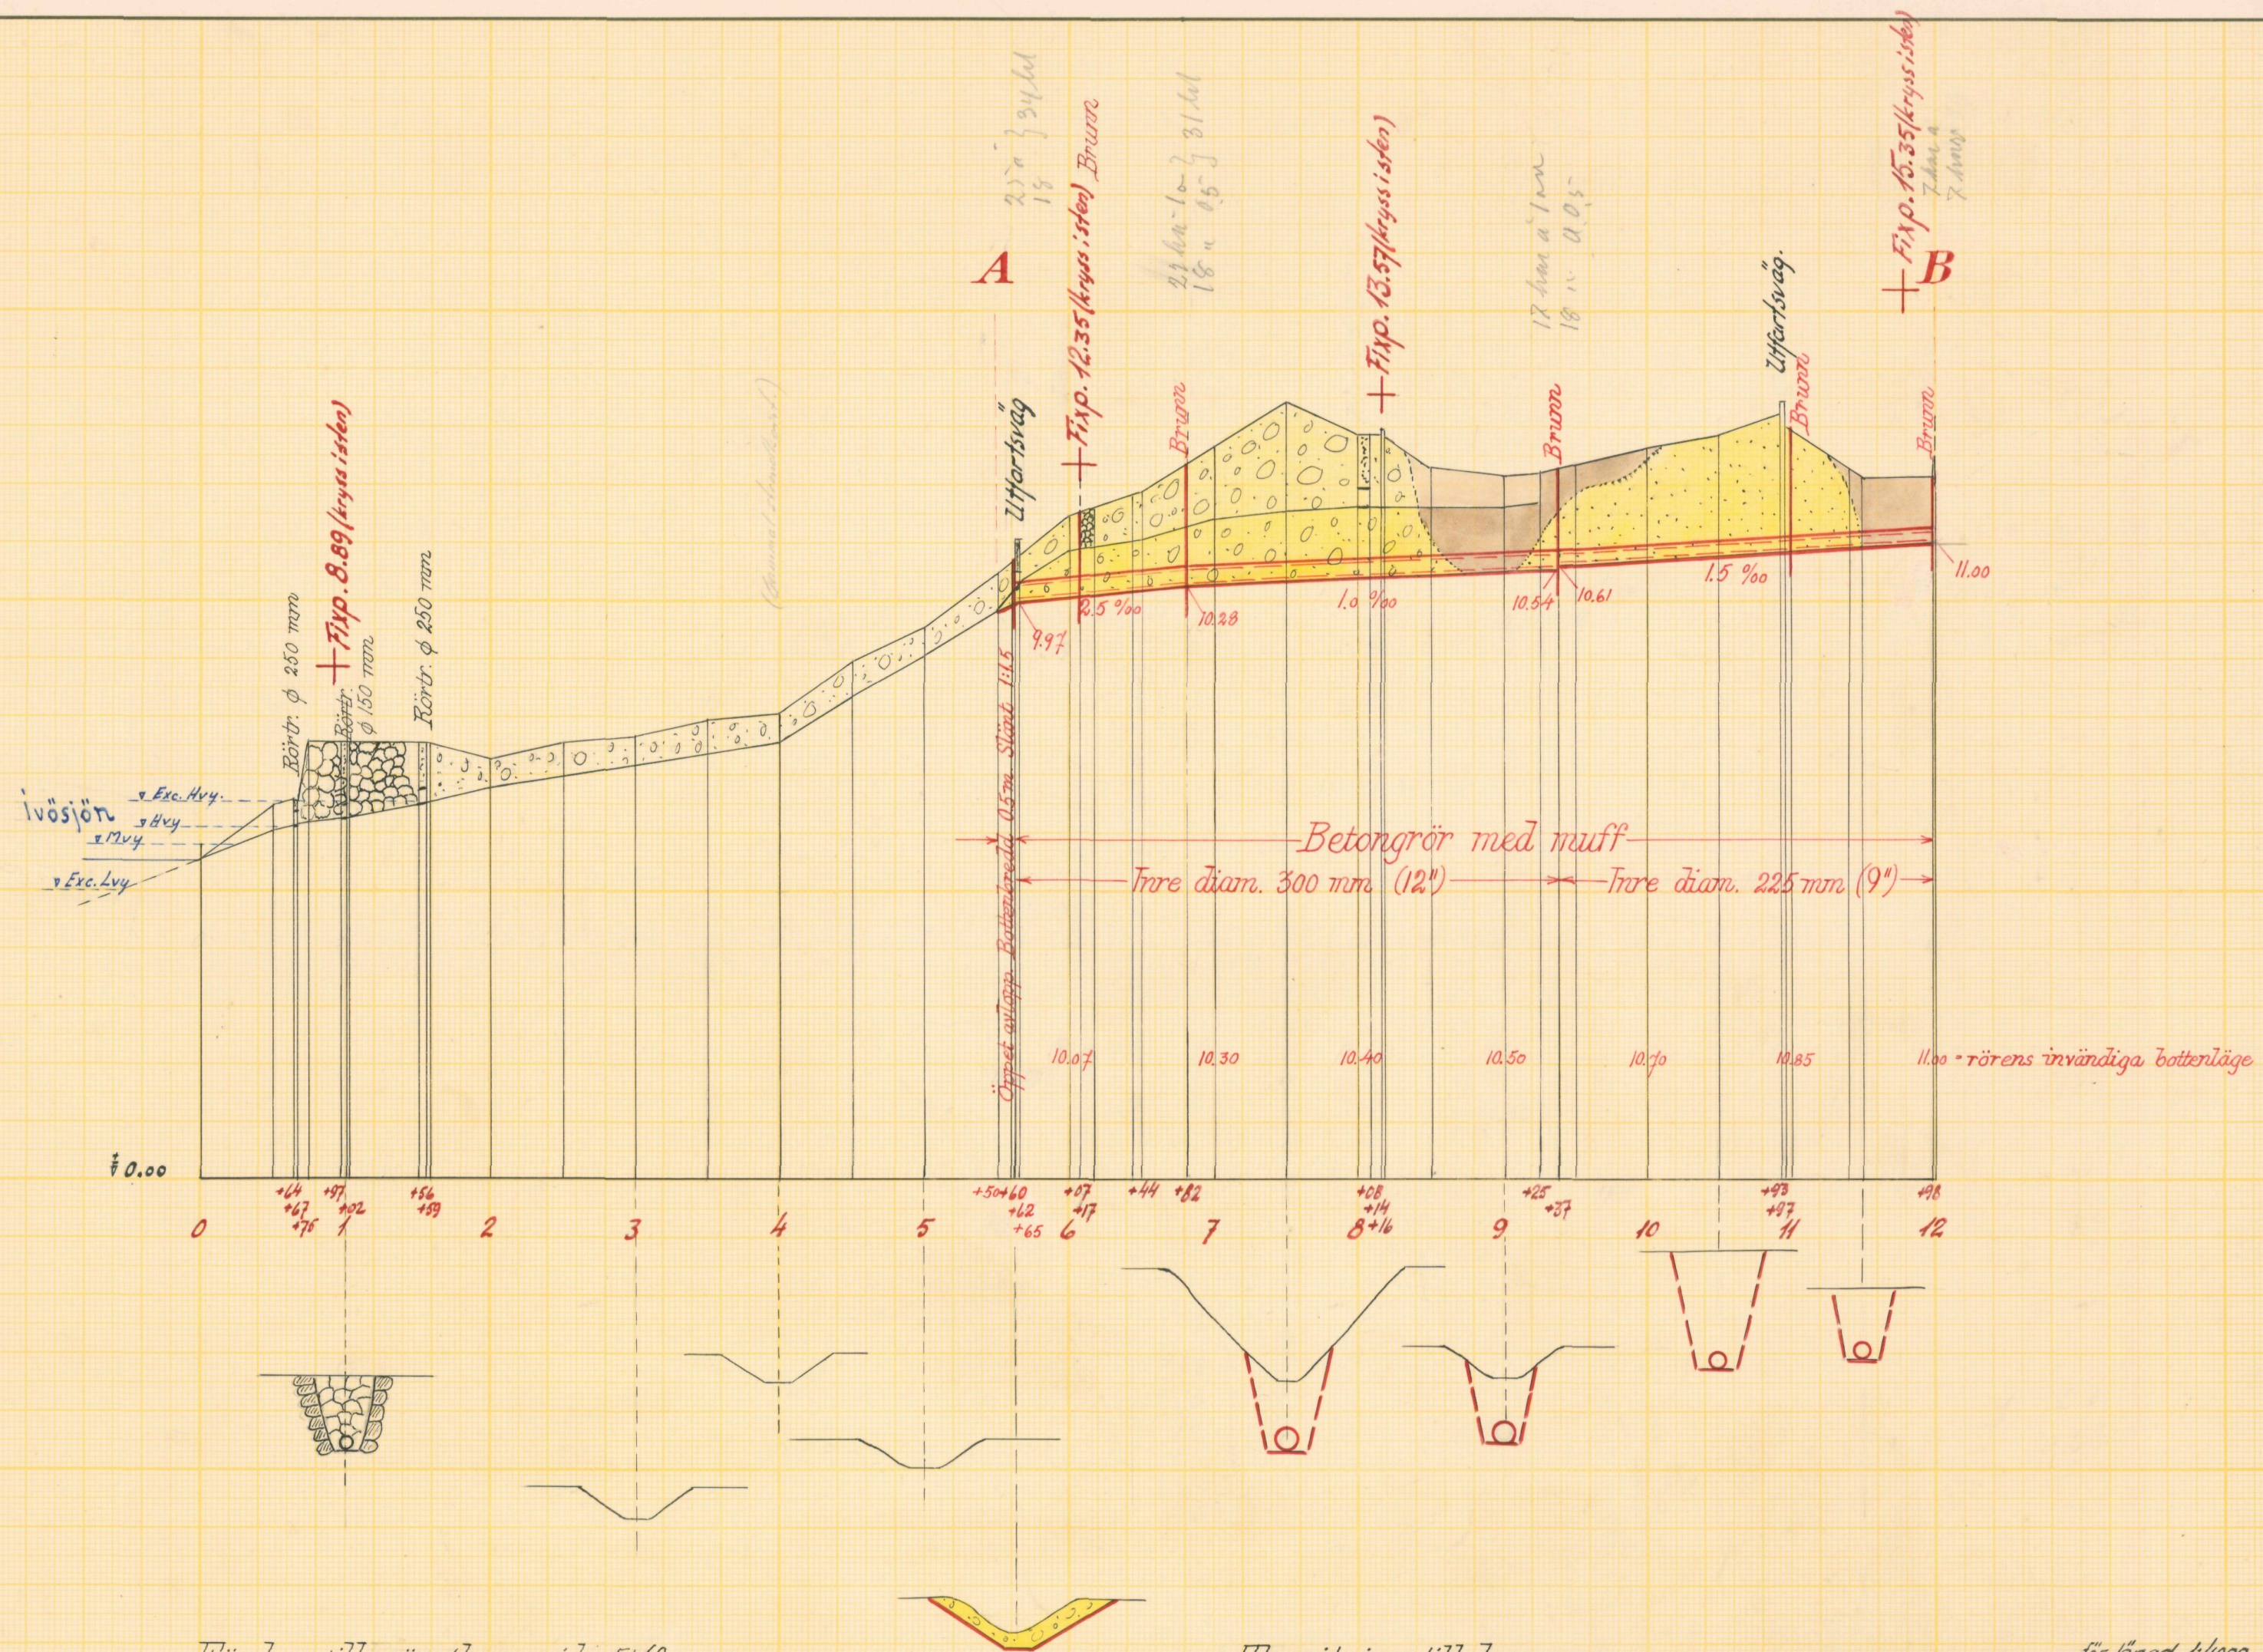


Förslag till rörutlopp vid 5+60

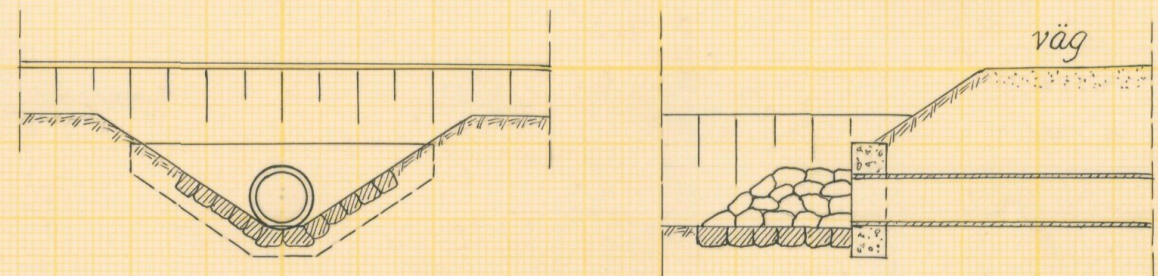


Betongmuren gjutes i vattentät betong, göres 0.25 m. tjock samt rutarmeras i fram och bakkant med rundjörn ϕ 8 mm % 50 mm

Typritning till brunnar

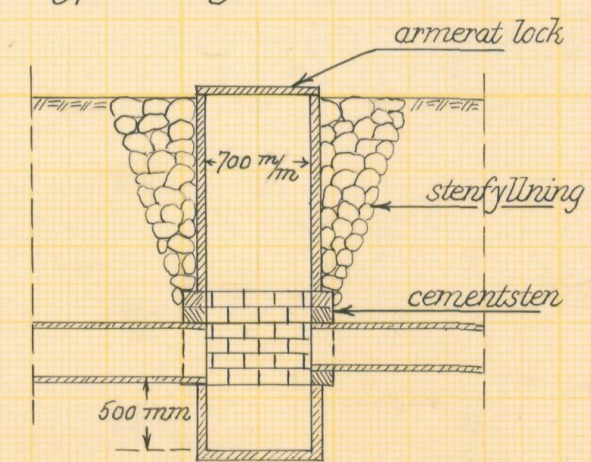

Skalar:

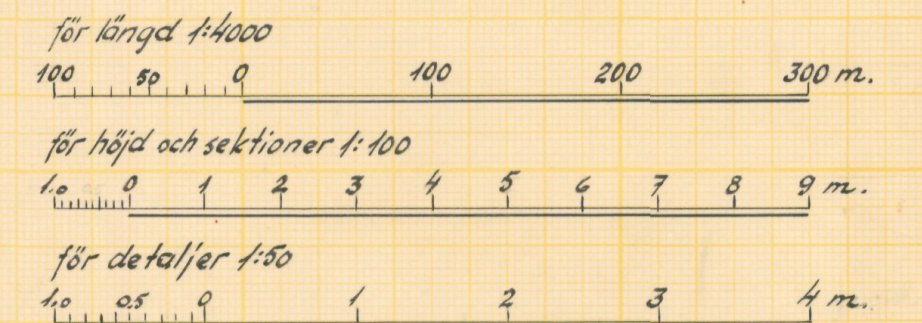

Förslag till Kungsgårdens dkningsföretag 1962

i Ivö socken kommun av Kristianstads län
upprättat år 1962 utan samband med syneförrättning enl. vattenlagen av

Original
Kopia
Namn
Titel

Antal
ritn. st. 2
LANTBRUKSSTYRELSENS
LANTBRUKSNÄMNDENS
ARKIV
L2
Nr 600



Akt nr:

11-L2-600

600
Synehandlingar
rörande

Kungsgårdens dikningsföretag

1962

i Ivö socken

av Kristianstads län.

L 2*2* 600

Nederbördsområde nr 87.

O R I G I N A L H A N D L I N G A R

rörande

torrläggning av mark inom Ivö nr 20:4, 20:5 och 30: i Ivö
socken av Kristianstads län; upprättade år 1962 vid syne-
förrättning enligt vattenlagen av

And. B. Andersson

förrättningsman.

Handlingarna innehålla förutom titelblad tjugo (20) skrivna
och paginerade sidor samt åtföljas av plan-, profil- och sek-
tionsritningar i 2 blad.

ÖVERSIKTSKARTA.

Skala 1:100.000.



Generalstabsblad nr 10 (Karlshamn).

7.

Protokoll fört vid syneförrättning
enligt 10 kap. vattenlagen rörande utförande
av vattenavlopp för torrläggning av mark inom
Ivö nr:ris 20 och 30 i Ivö socken av
Kristianstads län.

År 1962, den 27 mars, kl. 10⁰⁰ inställde sig undertecknad förrättnings-
man hos lantbrukaren Sone Abrahamsson Ivö nr 30:1 för att enligt
Länsstyrelsens förordnande handlägga förrättningen.

Vid sammanträdet hade infunnit sig:

Gode män:

Skiftesgodemännen Ernst Nilsson, Bengtsro pr Bäckaskog och
Werner Larsson, Nybodal pr Kiaby.

Sökande till förrättningen:

Sone Abrahamsson Ivö nr 30:1 (fastigheten Ivö nr 30:1 bildad genom
sammanläggning av Ivö nr 1:3 och Ivö nr 18:9 m. fl. fast.
enligt beslut den 13 februari 1962)

Övriga sakägare och ombud:

Disponent Ingvar Wehtje, Malmö och civilingenjör Arne Wehtje, Lund
såsom ägare till Ivö nr 20:4, genom lantbruksinspektör
Birger Nilsson Ivö enligt fullmakt.

Axel Svensson såsom ägare till Ivö nr 20:5

§ 1.

Upplästes ansökningen till förrättningen och Länsstyrelsens
med anledning härav utfärdade förordnande.

§ 2.

Jäv mot synemännen anmäldes ej, ej heller visste sig dessa
stå i något jävsförhållande till någon av sakägarna.

§ 3.

De i företaget ingående markerna med dess avlopp hade under år 1960 uppmätts och avvägts. De upprättade plan- och profilritningarna förevisades, varvid hävden genomgicks och godkändes.

§ 4.

Sökanden yrkade torrläggning till lämpligt djup av hans i företaget ingående marker genom anläggande av täckta ledningssträckan A - B.

§ 5.

På av förrättningsmannen framställd fråga yrkade Axel Svensson ersättning för intrång och skada som kunde åsamkas hans fastighet i samband med företagets utförande. Svensson ansåg sig inte hava någon nytta av företaget när hans marker inte voro vattensjuka.

§ 6.

Synemännen meddelade, att förslag till företagets utförande komme att upprättas samt att nytt sammanträde komme att hållas på samma plats fredagen den 27 april 1962 kl. 10⁰⁰ fm. till vilket sammanträde inga särskilda kallelser komme att utfärdas. Vid detta sammanträde komme bl. a. val av styrelse att företagas.

§ 7

Nu avlägsnade sig Axel Svensson.

§ 8

Sedan protokollet uppläst och då intet vidare var att anföra avslutades sammanträdet.

Ivö den 27 mars 1962

Anders Eriksson

förrättningsman

såsom gode män.

Erik Nilsson

Werner Larsson

År 1962, den 27 april, kl. 10⁰⁰ fm, inställde sig åter undertecknad förrättningsman hos lantbrukaren Sone Abrahamsson Ivö nr. 30:1 för att fortsätta förrättingens handläggning.

Närvarande:

Förutvarande skiftesgodemän och nedannämnda sakägare:

Sone Abrahamsson Ivö nr 30:1

Bröderna Ingvar och Arne Wehtje såsom ägare till Ivö nr 20:4

genom lantbruksinspektör Birger Nilsson.

§ 9.

Det av förrättningsmannen upprättade förslaget med därtill hörande längder genomgicks med sakägarna, varjämte synemännens utlåtande angående företaget upplästes för delägarna.

§ 10.

Förrättades styrelseval varvid ledamot i styrelsen valdes lantbrukaren Sone Abrahamsson Ivö nr 30:1 och till hans suppleant lantbruksinspektören Birger Nilsson Ivö.

Till ordförande i arbetsstyrelsen samt aktförvarare av till företaget hörande kartor och handlingar utsågs förutnämnde lantbrukaren Sone Abrahamsson Ivö nr. 30:1 pr. Bäckaskog.

§ 11

Sammanställning över förrättningskostnaderna företeddes varvid meddelades att räkning å statsverkets arvode komme senare att över-sändas från lantbruksnämnden.

§ 12

Meddelades, under hänvisning till vattenlagen 11 kap. 85 §, att missnöje med förrättingen anföres genom ingivande av besvärsskrivelse ~~XXXX~~ i tre exemplar till Söderbygdens Vattendomstol, Växjö, inom sextio dagar från nedanstående dag.

4.
§ 13

Sedån protokollet upplästs och då intet vidare var att
anföra förklarades syneförrättningen avslutad.

Ivö den 27 april 1962

Anders Lindström

förrättningsman

Biträdande godemän:

Erik Lilje

Werner Larsson

Lantbruksnämnden
i Kristianstads län
- 7 MAJ 1960
D:nr AD 4.21

Till dämstyrelsen i Kristianstad

Ank. n. - 2 JUL 1960
(M) Landskansliet
i Kristianstads län

Härmed får jag värdeligt anhänga
om förordnande för statens lantbrukssynare
att verkställa synförrättningar och utredningar
i sak för tilläggning av uttagnings
märken till bl. a. Lm 18^a i Lm 18^a och
an Kristianstads län. Samtliga anför-
ringar berörande torde fört anför-
ringarna med säkerhet kunna
avgöras.

Lm 18^a Lm. 5/5 1960

Sone Abrahamsson
(Sone Abrahamsson)

Härmed värdeligt kan gå till Sone Abrahamsson. Lm 18^a i Lm 18^a och
Lm 18^a 52031

207/60 6.

LÄNSSTYRELSEN

I

KRISTIANSTADS LÄN

LANDSKANSLIET

Till ingenjören Anders B. Andersson, Lantbruksnämnden,
Kristianstad.


Jämlikt 10 kap. 33 § vattenlagen finner länsstyrelsen på ansökan av Sone Abrahamsson skäligt förordna Eder att i enlighet med föreskrifterna i nämnda lag, därest laga hinder ej möter, handlägga syneförrättning rörande torrläggning av vattensjuka marker å fastigheten Ivö 18⁹ m.fl. i Ivö socken, Fjälkinge kommun.


./.

Ansökningen bifogas.

^(allt) Kristianstad i landskansliet den 8 juli 1960.

På länsstyrelsens vägnar:

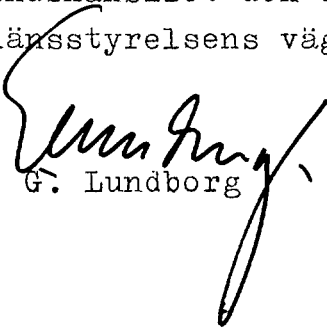
G. Lundborg

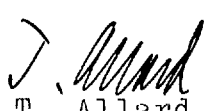
T. Allard

avsett H. R.

✓

IIIM9-19-60

Nr 1065.

Kungörelse

Syneförrättning enligt vattenlagen rörande torrläggning av mark inom Ivö n:ris 1: 3, 18: 9, 20: 4 och 20: 5 i Ivö socken av Kristianstads län kommer att handläggas vid sammanträde hos lantbrukaren Sone Abrahamsson, Kungsgården, Ivö pr Bäckaskog, tisdagen den 27 mars 1962 kl. 10 f. m., då sakägare hava att tillstädeskomma för utförande av sin talan.

Kristianstad den 5 mars 1962.

AND. B. ANDERSSON.

Förrättningsman.

Nyaste Kristianstadsbladet

onsdagen den 7 mars 1962.

F Ö R T E C K N I N G

över nedanstående dag avsända kungörelser, kallelser och underrättelser angående sammanträde vid syneförrättning enligt vattenlagen rörande torrläggning av mark inom Ivö nr:ris 1:3, 18:9, 20:4 och 20:5 i Ivö socken av Kristianstads län hos lantbrukaren Sone Abrahamsson, Ivö nr 1:3 tisdagen den 27 mars 1962 kl. 10 f.m.

Kungörelse:

annons i tidningen Nyaste Kristianstadsbladet, KRISTIANSTAD

Kallelser till:

skiftesgodemannen Ernst Nilsson, Bengtsro,	BÄCKASKOG
" Werner Larsson, Nybodan,	
Kiaby,	---

Underrättelser till:

lantbr. Sone Abrahamsson,	Ivö 1 ³ ,	---
" Axel Svensson,	" 20 ⁵ ,	---
inspektor Birger Nilsson, Mellangården, Ivö,		---
disponent Ingvar Wehtje, Adolf Fredriksg. 1,		MALMÖ
civilingenjör Arne Wehtje, Saturnusg. 16,		LUND.

Kristianstad den 5 mars 1962

på tjänstens vägnar



förrättningsman.

F U L L M A K T

för lantbruksinspektör Birger Nilsson, Ivö att vid syneförrättning enligt vattenlagen för torrläggning av mark tillhörande Ivö nr 18⁹ m.fl. fastigheter i Ivö socken av Kristianstads län, i vad denna förrättning berör vår fastighet Ivö 20⁴, å våra vägnar föra talan samt träffa sådan överenskommelse, som omförmäles i vattenlagen 10 kap. 57 § samt underteckna härom upprättad avhandling.

Ombudets laga åtgärder godkännas.

Arne Wehtje
.....
Arne Wehtje

Ingvar Wehtje
.....
Ingvar Wehtje

Lagfarna ägare till 3/32 mtl Ivö 20⁴.

Bevittnas:

Sture Thelander
.....
Sture Thelander

Gunilla Wehtje
.....
Gunilla Wehtje

U T L Å T A N D E

angående utförande av vattenavlopp för erhållande av bättre bruknings-
möjligheter m. m. samt torrläggning av mark inom Ivö nr 20:4, 20:5 och
30:1 i Ivö socken av Kristianstads län avgivet av synemännen vid
syneförrättning enl. 10 kap. vattenlagen år 1962.

Avdikningsområdets belägenhet m.m.

Företaget, vars ändamål är att söka vinna bättre torrlägg-
nings- och brukningsmöjligheter för uteslutande redan odlad jord, är
att hänföra till dikning. Det är beläget i Skräbeåns nederbördsområde
nr 87. Mot företagets utförande på sätt i detta utlåtande närmare
finnes angivet möter enligt synemännens förmenande icke något laga hinder

Sökande.

Sökande til förrättningen är Sone Abrahamsson såsom ägare
till Ivö nr 30:1 (fast. Ivö nr 30:1 bildad genom sammanläggning av
Ivö nr 1:5 och Ivö nr 18:9 m. fl. fast. enl beslut den 13/2 1962)

Företagets utsträckning är beroende av sökandens yrkanden
och förefintliga fallförhållanden, och omfattar syneförrättningen
i anledning härav dikessträckan A-B, som å hithörande plankarta
utmärkts med en heldragen, grov röd linje.

Plankarta och profilritning.

Över den avloppssträcka, om vars utförande fråga nu är ,
äro dels profil- och sektionsritningar uppgjorda utvisande lutnings-
förhållandena och avloppens beskaffenhet i övrigt, och dels plankarta
upprättad utvisande den mark, som med nu befintligt avlopp ej kan
torrläggas till 1.2 meters djup. Begränsningskurvan för den vatten-
sjuka marken har av denna anledning lagts 1.4 meter över ordinärt
sommarvattenstånd i avloppet, men har vid bestämmandet av begränsnings-
kurvan jämväl nödig hänsyn tagits till markens avfall mot avloppet.

Båtnadsuppskattning.

Jämlikt bestämmelserna i vattenlagen 7 kap. 22 § Och 10 kap. 60 § hava synemännen uppskattat den mark, som ansetts beroende av företagets utförande, och har därvid uppskattning skett av marken såväl i dess skick före företaget, som och i det skick, vari den antages komma efter företagets utförande, och framgå såväl de å de särskilda ägofigurerna som de å de olika fastigheterna belöpande andelarna av den särskilda värderingslängd, som finnes bilagd detta utlåtande. Den sålunda verkställda båtnadsvärderingen framgår av nedanstående tablå:

Nuvarande mark- värde	Blivande mark- värde	Båtnad
9.564 kr.	21.594 kr.	12.030 kr.

Båtnaden utgöres av såväl alstringsbåtnad som brukningsbåtnad och framgår värdet av de båda slagen av båtnad av nyssnämnda värderingslängd. Vid uppskattning av alstringsbåtnaden har hänsyn tagits till såväl jordens naturliga godhet som markens höjdläge m.m. och har för bestämmande av höjdlägets inverkan på jordvärdena särskild graderingstabell upprättats. Beträffande sättet för uppskattning av brukningsbåtnaden framgår detta direkt av värderingslängden.

Nederbördsområde och dimensionering.

För att den beräknade jordförbättringen skall uppkomma måste dikningsarbetet verkställas i överensstämmelse med förslaget, som är upprättat med hänsyn till framrinnade vattenmängd, markens lutningsförhållande, dikningsarbetets ändamål m. m.

Nederbördsområdet har bestämts med ledning av rikets allmänna kartverks ekonomiska kartor över trakten och synes utgöra vid punkt 11+98 = B 14 har därav 7 har med långsam avrinning

"	9+37	35	"	"	18	"	"	"
"	6+82	40	"	"	18	"	"	"
"	6+07	43	"	"	18	"	"	"

På sökandens yrkanden och med stöd av bestämmelserna i vattenlagen 7 kap. 4 § bestämma synemännen, att avloppet skall utföras som täckt ledning.

Vid bestämmande av rörledningens dimensioner hava synemännen utgått från en största avrinning av 1.0 sekundliter pr har från nederbördsområdet väster om vägen, som löper parallellt med diket, samt 0.5 sekundliter pr har från nederbördsområdet öster om samma väg. Vägen har inget genomsläpp för avrinning från det östra området, varför avrinningen, som måste ske över vägbanan, torde tillföras ledningen långsammare och uppskattas fördenskull till endast 0.5 sekundliter pr har.

För övrigt hänvisas till plankarta, profil- och sektionsritningar jämte kostnadsförslag.

Fixpunkter.

Fixpunkterna i företaget äro lagligen skyddade och få alltså ej övertäckas eller förstöras. Fixpunkternas läge i plan framgår av plankartan, deras höjdlägen och utseende av påskrift å profilritningen.

Ersättningar.

Enligt paragraf 5 i förrättningsprotokollet har Axel Svensson yrkat ersättning för intrång och skada i samband med företagets utförande. Med anledning härav finna synemännen skäligt bestämma, att därest intrång eller skada skulle uppstå i samband ~~XXXXXX~~ med arbetenas utförande ersättning härför skall utgå. Framställning härom skall göras hos ordf. i arbetsstyrelsen senast den dag då arbetet avsynats och godkänts. Ersättningsbeloppet bör bestämmas av två stycken av ordf. tillkallade, ojäviga, i jordbruk kunnige män lämpligen skiftesgodemän.

Kostnadsfördelning.

Någon anledning till avdelningsbildning inom företaget anse synemännen ej föreligga. I kostnaderna för arbetena inom företaget skola därför ägarna till marken deltaga i förhållande till båtnadsvärdet av deras mark.

I kostnadsfördelningslängden för företaget finnes med iakttagande av ovanstående grunder angivet vars och ens kostnad som enligt det upprättade kostnadsförslaget åligger varje delägare.

Framtida underhåll.

Kostnaderna för företagets underhåll bestridas av sakägarna i detsamma efter samma procenttal, som i kostnadsfördelningslängden bestämts för anläggningskostnadernas fördelning. Kostnad för underhåll eller rensningsåtgärd som föranletts av enskild sakägares åverkan eller försummelse, uttages dock av denne.

Domstolsavgift.

Avgift enligt vattenlagen 11 kap. 95 § skall icke utgå för detta företag.

Verkställighet.

Innan arbetet får påbörjas, skall denna syneförrättning hava vunnit laga kraft, samt Länsstyrelsen i Kristianstads län hava under rättats angående styrelseval.

Arbetsstyrelse.

Enär sakägarna äro flera än två, skola företagets angelägenheter handhavas av en arbetsstyrelse, som väljes på allmänt sammanträde med sakägarna enligt föreskrifterna i vattenlagen 7 kap. 64 §.

Arbetsstyrelsen^s/åligganden är bl. a.

att jämlikt föreskrifterna i vattenlagen 7 kap. 62 § anmäla styrelseval hos länsstyrelsen,

att genom infordrande av anbud eller på annat lämpligt sätt försälja

arbetena på förmånligaste sätt till entreprenör, som kan godkännas av lantbruksingenjör eller därtill behörig tjänsteman inom länets lantbruksnämnd,

att själv och med biträde av sakkunnig person övervaka arbetets utförande i överensstämmelse med det upprättade förslaget,

att verkställa behövliga utdebiteringar och fördelningar av kostnader,

att föra räkenskaper över arbetet, och årligen redovisa dessa för delägarna,

att för sistnämnda ändamål och då så eljest kan finnas nödigt kalla delägarna till sammanträde i den ordning, som föreskrives i vattenlagen 7 kap. 64 §,

att vid alla sammanträden föra protokoll, vilket skall vara tillgängliga för delägarna senast 14 dagar efter sammanträdet,

att ombesörja dikets vidmakthållande och uppreprensning av brunnar och utlopp å årstid då växande gröda tager minst skada därav samt

att i övrigt vidtaga alla åtgärder, som kunna befrämja arbetets verkställande och vidmakthållande.

Till företaget hörande kartor och handlingar skola förvaras av därtill utsedd person och av denne hållas tillgängliga för envar, som vill taga del av desamma eller göra avskrifter eller anteckningar.

Arbetsföreskrifter.

Med avseende å företaget stadga synemännen i övrigt jämlikt vattenlagen 10 kap. 62 §;

att företaget skall benämnas "Kungsgårdens dikningsföretag 1962";

att arbetet skall vara fullbordat före utgången av år 1967,

att arbetet bör kontrolleras av därtill kvalificerad tjänsteman hos lantbruksnämnden i länet och att detsamma skall anses lagligen avslutat, då godkännande avsyningsbevis lämnats av person med befogenhet att avsyna statsunderstödda vattenavlednings- och avdikningsföretag i länet,

15.

att arbetet skall utföras i överensstämmelse med det upprättade förslaget, dock att mindre ändringar, som under arbetets gång kunna visa sig lämpliga beträffande dikes läge och annat, som ej inverkar minskande på torrläggningens djup eller på avrinningen, och varom berörda sakägare äro eniga, må efter hörande av kontrollanten och med hans skriftliga medgivande företagas,

att betongrören skola gjutas av svensk cement, att de skola godkännas av kontrollanten, innan de få nedläggas, och att deras läge skall kontrolleras av kontrollanten, innan de få höljas,

att den, som åtagit sig arbetet, ej må erhålla slutlikvid, förrän arbetet i sin helhet godkänts av kontrollanten och godkännande avsyningsbevis enligt ovan föreligger samt

att rensning av brunnar skall ske minst två gånger årligen och så ofta behov därav föreligger. Koppling direkt till rörsträng förbjudes, utan skall tillkoppling av dräneringsledningar ske i företagets brunnar.

Övriga yrkanden.

Yrkanden, vilka under förrättningsframkommit men ej blivit behandlade i detta utlåtande föranleder icke någon synemännens åtgärd.

Besvärshänvisning.

Är någon missnöjd med åtgärd eller beslut under denna syneförrättning eller med detta synemännens utlåtande ingive inom sextio dagar från nedanstående dag sina till Söderbygdens Vattendomstol i Växjö ställda besvär. I besvären skola fullständigt upptagas klagandens alla påståenden och skälen därför, och skola vid besvären fogas de handlingar, klaganden vill åberopa till stöd för ändringssökandet. Besvären skola ingivas i tre exemplar.

Ivö den 27 april 1962

Anders Andersson

Ernst Nilsson Werner Larsson

VÄRDERINGSLÄNGD

Fastighet och ägare Ägobeskrivning	Ägo- figur- nr	Förbättrad mark		Värde pr ha		Båtnad	
		åker, tomt hektar	annan hektar	före kronor	efter kronor	pr ha kronor	pr ägofigur kronor
till <u>Kungsgårdens dikningsföretag 1962</u> i							
Ivö socken av Kristianstads län.							
<u>Ivö socken.</u>							
<u>Aa 3/32 mtl Ivö 20⁴.</u>							
<u>Ingvar och Arne Wehtje.</u>							
betesmark	1		0.28	1800	2000	200	56
Brukningsbåtnad 5+65-6+07	= 42 m	å 3:-					126
Summa			0.28				182
<u>Ab 3/64 mtl Ivö 20⁵.</u>							
<u>Axel Svensson.</u>							
tomtmark, förbättras ej	2	0.06					-
åker, "-	3	0.16					-
" , mylla på grusbl.lera	4	0.12		3600	4000	400	48
" , "-	5	0.05		3400	4000	600	30
Brukningsbåtnad 6+07-6+50	= 43 m	å 3:-					129
" 6+50-6+82	= 32 m	å 6:-					192
Summa		0.39					399
<u>Ac 453/640 mtl Ivö 30¹.</u>							
<u>Sone Abrahamsson.</u>							
betesmark	6		0.05	1800	2000	200	10
"-	7		0.03	1800	2000	200	6
åker, mylla på grusbl.lera	8	0.16		3600	4000	400	64
" , "-	9	0.01		3600	4000	400	4
" , "-	10	0.32		1750	5000	3250	1.040
" , "-	11	0.33		2000	5000	3000	990
" , "-	12	0.27		3500	5000	1500	405
" , "-	13	0.40		1.250	5000	3750	1.500
" , "-	14	0.50		3000	5000	2000	1.000
Överföres		1.99	0.08				5.019

KOSTNADSFÖRSLAG

Läge	Längd m	Arbete, material e. d.	Antal	å-pris kr.	Kostnad kronor	Summa kronor
		till <u>Kungsgårdens dikningsföretag 1962</u> i Ivö				
		socken av Kristianstads län.				
5+50-11+98	648	<u>Avloppet A-B.</u>				
5+50-5+60	10	Upprensning av öppet avlopp	10	4:-	40	40
5+60-9+37	377	Betongrör, inre diam. 300 mm (12") inköp och frakt	m 377	8:-	3.016	
9+37-11+98	261	Betongrör, inre diam. 225 mm (9") inköp och frakt	m 261	5.50	1.436	4.452
5+60-6+82	122	Grävning, rörens läggning samt dikesjordens åter- fyllning	m 122	6.50	793	
6+82-8+50	168	Dito dito	" 168	8:-	1.344	
8+50-9+50	100	Dito dito	" 100	6.50	650	
9+50-11+50	200	Dito dito	" 200	8:-	1.600	
11+50-11+98	48	Dito dito	" 48	4.50	216	4.603
5+60		Rörutlopp enl. typritning	st 1	100:-	100	
5+66, 6+07, 6+82, 9+37, 10+97, 11+98		Brunnar enl. typritning, inre diam. 700 mm	st 6	150:-	900	1.000
		För oförutsedda fall, ar- betets tillsyn m.m. tilläg- ges ca 10 %				1.005
					<u>Summa Kronor</u>	<u>11.100</u>
		Ivö den 27 april 1962.				
		<i>Anders Jönsson</i> förrättningsman.				

[illegible]

Sammanställning över förrättningskostnaderna vid
Kungsgårdens dikningsföretag 1962 i Ivö socken av Kristianstads
 län.

Ersättning till statsverket enl. lantbruksnämndstaxan

samt utlägg av lantbruksnämnden = 536:-

Godemännens arvoden och reseersättningar:

Ernst Nilsson, Bengtsro pr Bäckaskog enl. räkn. = 90:08

Werner Larsson, Nybodal pr Kiaby " " = 60:-

Hantlangning m.m. = 80:-

Summa Kronor 766:08

Ivö den 27 april 1962.



förrättningsman.