


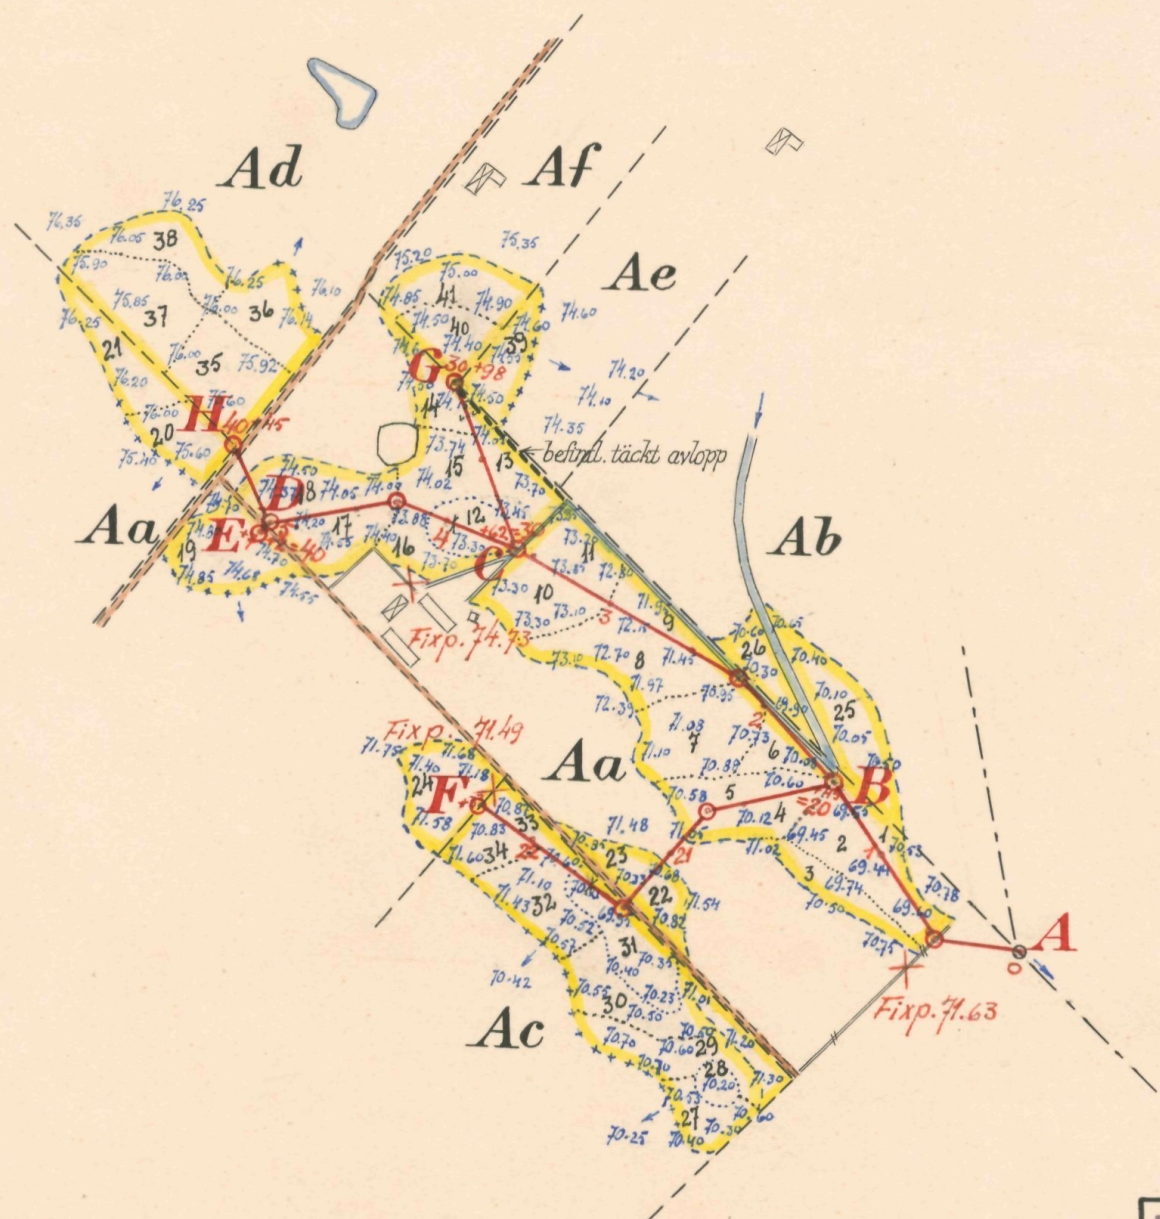


Registernummer

Tryde socken

Aa	Tryde	56'
Ab	"	7 ² , 8'
Ac	"	55'
Ad	"	18 ⁴
Ae	"	3'
Af	"	4'

Skala 1:4000

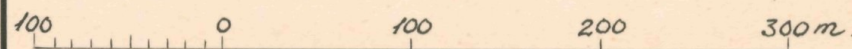

FÖRSLAG TILL Tryde Nygårds dikningsföretag 1962

I Tryde SOCKEN(-HAR) AV Kristianstads LÄN

UPPRÄTTAT ÅR(-EN) 1962 { I } SAMBAND MED SYNEFÖRRÄTTNING ENL. VATTENLAGEN AV { UTAN }

ORIGINAL
KOPIA


Anders Eriksson
(NAMN)

förrättningsman
(TITEL)

ANTAL RITN. ST. 2


KUNSKAPSLANTBROKS-
STYRELSENS ARKIV
NÄMNDENS

L2 Nr 601

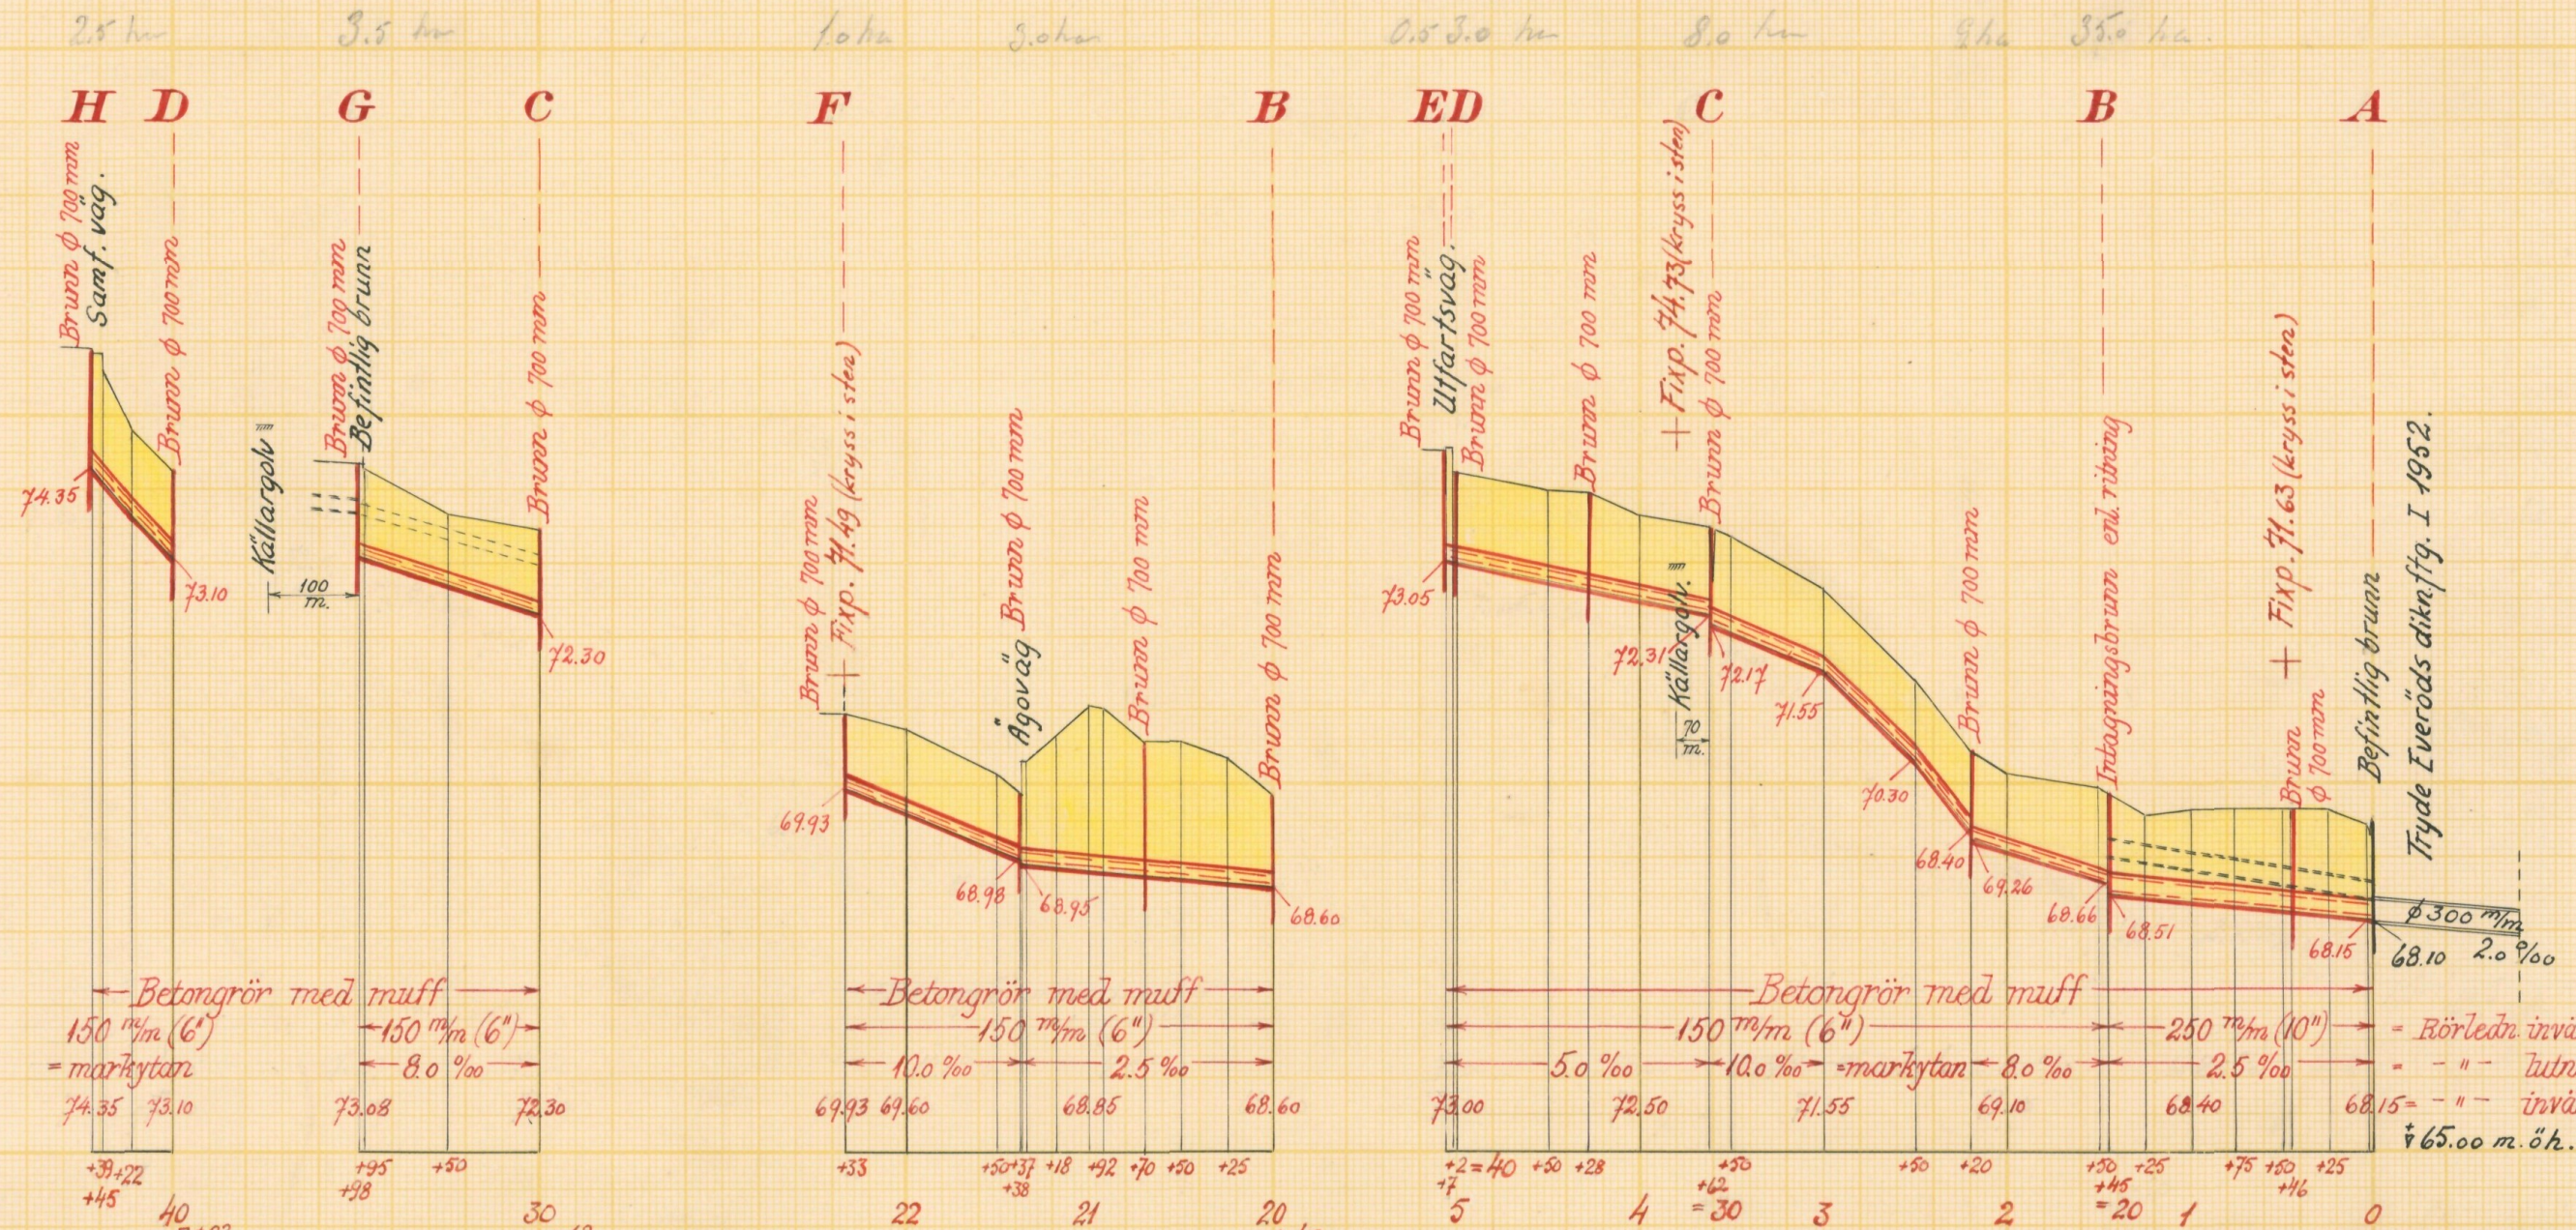


Intagningsbrunn vid B.

Skala 1:50

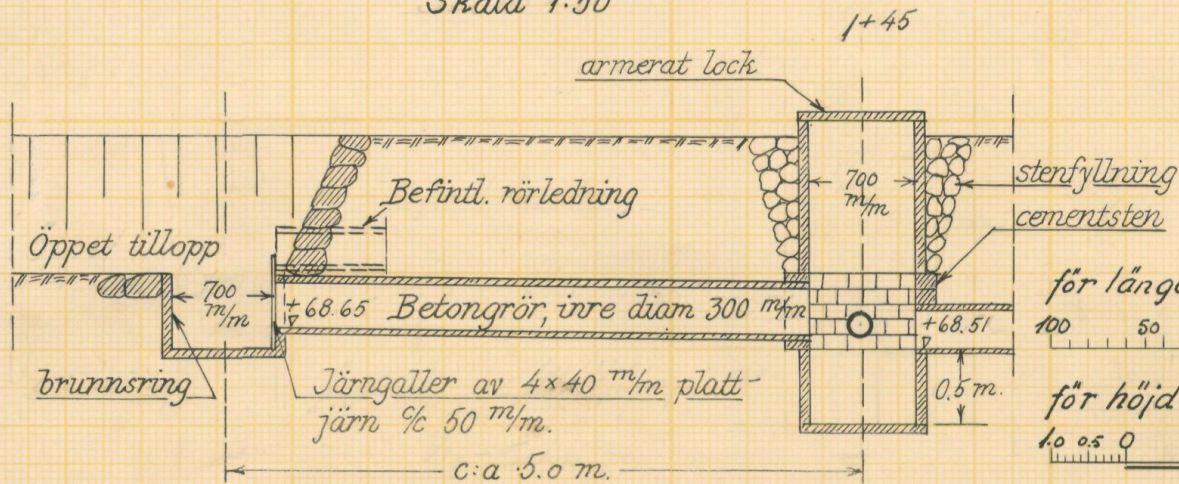

Typritning för brunnar

Skala 1:50

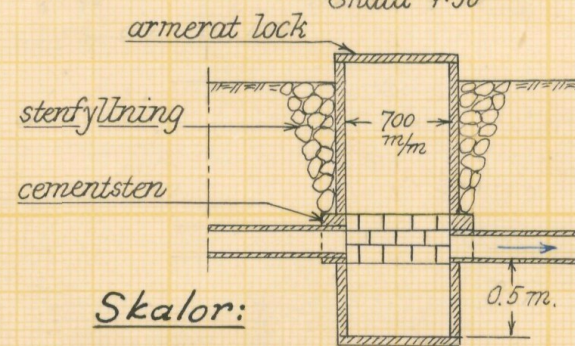

Skalar:

för längd 1:4000

för höjd och sektioner 1:100

10 0 5 0 1 2 3 4 5 6 7 8 9 m

Förslag till Tryde Nygårds dikningsföretag 1962

i Tryde socken kommun Kristianstads län

upprättat år 1962 i samband med syneförrättning enl. vattenlagen av

Original
Kopia

Antal
ritn.st. 2.

LANTBRUKSSTYRELSENS
LANTBRUKSNÄMNDENS
ARKIV

Nr

601

Sten Carlsson
Namn
Förrättningsman
Titel



Akt nr:

11-L2-601

Synehandlingar

rörande

Tryde Nygårds dikningsföretag

1962

i Tryde socken

av Kristianstads län.

L 2 *2* 604

O R I G I N A L H A N D L I N G A R

rörande

torrläggning av mark inom Tryde nr 56¹ m.fl. fastigheter
i Tryde socken av Kristianstads län; upprättade år 1962
vid syneförrättning enligt vattenlagen av

Sture Arvidson

förrättningsman.

Handlingarna innehålla förutom titelblad tjugosex (26)
skrivna och paginerade sidor samt åtföljas av plan-, profil-
och sektionsritningar i 2 blad.

Ö V E R S I K T S K A R T A .

Skala 1:100.000.



Generalstabsblad nr 2 (Ystad).

Protokoll fört vid syneförrätt-
ning enligt 10 kap. vattenlagen angående
torrläggning av mark tillhörande Tryde
56:1 m.fl. fastigheter i Tryde socken av
Kristianstads län.

År 1962, den 2 juni kl. 10 f.m. inställde sig undertecknad förrättnings-
man hos lantbrukaren Knut Mårtensson, Tryde Nygård, för att enligt länssty-
relsens förordnande handlägga förrättningen.

Närvarande:

Sökande till förrättningen:

lantbr. Knut Mårtensson, Tryde 56:1

" Erik Petersson, Tryde 55:1

" Walter Persson, Tryde 18:4

Övriga:

lantbr. Fritz Nilsson, Tryde 3:1

snickare Kjell Åke Rask, Tryde 4:1

civilingenjör Evert Svensson, Everöds gård, som förmyndare för minderåriga
sönerna Klas Göran och Bengt Gösta Amilon-Svensson, Tryde 7:2 och av 8:1,
samt

lantbr. Evald Spönn, Tunby pr Smedstorp, i egenskap av ordförande och ombud
för Tryde norra vägsamfällighet.

Någon annan sakägare uppgavs ej kunna beröras av förrättningen.

§ 1.

Det för förrättningsmannen utfärdade förordnandet upplästes och jäv mot
denne anfördes på förfrågan ej.

§ 2.

Erik Petersson och Walter Persson hade i särskild skrivelse förenat sig
med Knut Mårtensson som sökande till förrättningen. Föreningen upplästes
och vitsordades genom påskrift av förrättningsmannen samt bilades proto-
kollet.

§ 3.

De efter verkställda förundersökningar upprättade profilritningarna över avloppsdikena, om vars utförande fråga var, företeddes tillika med plankarta över den mark, som för sin torrläggning befunnits beroende av företagets utförande. Det skall här antecknas, att förrättningsmannen före sammanträdet tillsammans med sakägarna besiktigat torrläggningssområdet.

§ 4.

Sökandena yrkade torrläggning till lämpligt djup av deras i företaget ingående vattenskadade marker genom utförande av täckta ledningar på dikessträckorna A - B - C - D - E, B - F, C - G och D - H.

Svensson ansåg, att genom den föreslagna dikningen skada skulle åsamkas Everödsgårdens ägor nedströms landsvägen Kristianstad-Ystad, men hade i övrigt inget yrkande.

Rask och Nilsson yrkade att själva få utföra dikessträckan C - G.

§ 5.

Uppsattes och undertecknades föreningshandling till överenskommelse om kostnadernas fördelning, vilken handling bevittnades och vitsordades genom påskrift av förrättningsmannen samt bilades protokollet.

§ 6.

Det beslöts, att arbetsstyrelse skulle utses vid sammanträdet och att densamma skulle bestå av tre personer. Härtill valdes: lantbrukarna Knut Mårtensson, Erik Pettersson och Walter Persson med civ. ingenjör Evert Svensson som suppleant. Till ordförande i styrelsen och aktförvarare av till företaget hörande handlingar och kartor utsågs lantbrukaren Knut Mårtensson, Tryde Nygård pr Tomelilla.

§ 7.

Förrättningsmannen meddelade, att utlåtande rörande företaget med därtill hörande handlingar och kartor komme att avgivas på förrättnings-

mannens expedition i Lantbruksnämnden, V. Boulevarden 45, Kristianstad, fredagen den 29 juni 1962 kl. 11 f.m., vid vilket tillfälle förrättningen komme att förklaras avslutad.

Tryde Nygård pr Tomelilla den 2 juni 1962.


förrättningsman.

Protokollat genast uppläst betygas:



År 1962, den 29 juni kl. 11 fm på förrättningsmannens expedition i Lantbruksnämnden, V. Boulevarden 45, Kristianstad.

Vid den enligt § 7 ovan meddelade tidpunkten hade inga sakägare inställt sig.

§ 8.

Avgavs förrättningsmannens utlåtande och förklarades syneförrättningen avslutad.

Kristianstad i Lantbruksnämnden den 29 juni 1962


förrättningsman,

meta. Lantbrukspolis
56
7A

Lantbruksnämnden
i Kristianstads län
22. 01. 62
D:nr A.4.06

Insändes till vederbörande lantbruksnämnd.

11 M 9 - F - 62
Ark. d. 26 FEB 1962
Landskansliet
i Kristianstads län

Till Länsstyrelsen i Kristianstad

Härmed anhålles om förordnande för behörig förrättningsman att handlägga syneförrättning enligt 10 kap. vattenlagen för torrläggning av mig ~~oss~~ tillhörig mark inom

Tryde socken(-nar) av *Kristianstads* län.
Förrättningen avser *cirka 500 meters strandare*

här uppgives så fullständigt som möjligt företagets beskaffenhet (dikning, åreglering, sjösänkning, invallning e. d.), vidare

företagets omfattning (areal som skall torrläggas, ofloppens längd o. d.), om flottled, damm, järnväg, landsväg e. d. beröres m. m.

Ungefär 10 ha

Närmaste järnvägsstation *Tomelilla*

Meddelanden om förrättningen ställas till *Kent Mattsson Luthr.*

No. 56 Tryde Tomelilla
titel, namn och fullständig adress samt telefon.

tel. 27077 Tomelilla

0417

Tryde

den *21/1* 19*61*

Sökandes namn:

Kent Mattsson

Fastighet:

Tryde 56 Tomelilla

för fastigheten

» »

» »

115dag 10/4-62

Förutom nämnda, sökandena tillhöriga fastigheter, väntas nedanstående ägare och fastigheter bliva berörda av företaget.

Icke sökandes namn:			Fastighet:	
Walter Persson	ägare av fastigheten	N: 18	Torp	
Kjell Åke Persson	» » »	N: 4	Torp	
Fritz Nilsson	» » »	N: 3	Torp	

Lantbruksnämnden får till förrättningsman föreslå:

Assistenten vid lantbruksnämnden, ingenjör Sture Arvidson, Kristianstad.

Kristianstad den 19 februari 1962

På Lantbruksnämndens vägnar:


Arthur Neftum

LÄNSSTYRELSEN

I

KRISTIANSTADS LÄN

IET

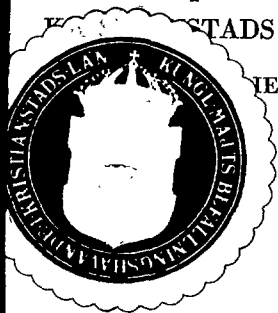

Till Assistenten Sture Arvidson, Lantbruks-
nämnden, Kristianstad.


Jämlikt 10 kap. 33 § vattenlagen finner länsstyrelsen på ansökan av Knut Mårtensson skäligt förordna Eder att i enlighet med föreskrifterna i nämnda lag, därest laga hinder ej möter, handlägga syneförrättning rörande torrläggning av mark inom Tryde nr 56 med flera fastigheter i Tryde by, Tryde socken, Tomelilla köping.

./.

Ansökningen bifogas.

Kristianstad i landskansliet den 9 mars 1962.
mc/ku

På länsstyrelsens vägnar:

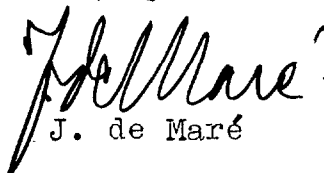
J. de Maré
T. Allard

F Ö R E N I N G

ingången mellan delägarna i Tryde Nygårds dikningsföretag 1962
i Tryde socken av Kristianstads län.

Undertecknade överenskomma att låta utföra ifråga-
varande dikningsföretag i överensstämmelse med av förrättnings-
mannen, ingenjör Sture Arvidson, upprättat förslag samt att an-
läggningskostnaderna jämte framtida underhållskostnader skola för-
delas enligt nedanstående andelstal:

Tryde socken.

Litt Aa 767/3456 mtl Tryde 56¹,

äg. Knut Mårtensson 51,55 %

Litt Ab 1/2 gatehus Tryde 7² och
av 1/2 mtl Tryde 8¹,

äg. Klas Göran och Bengt Gösta

Amilon-Svensson 5,30 %

Litt Ac 409/3456 mtl Tryde 55¹,

äg. Erik Petersson 25,71 %

Litt Ad 11/64 mtl Tryde 18⁴,

äg. Walter Persson 12,04 %

Litt Ae 1/1 gatehus Tryde 3¹,

äg. Fritz Nilsson 1,00 %

Litt Af 1/1 gatehus Tryde 4¹,

äg. Kjell Åke Rask 4,40 %

Summa: 100,00 %

Därtill förbinder sig Tryde norra vägsamfällighet
att såsom bidrag till avlopp genom samfälllda vägen på dikes-
sträckan D-H erlägga ett engångsbelopp av kronor:

Tvåhundra /200:-/ Kronor.

Inga ersättningar av något slag skola i övrigt utgå

i samband med företagets utförande.

Tryde den 2 juni 1962

Karl Mårnsson

Carl Mårnsson

Tjell & Rask

Erik Petersson

Takke Prysser

Frits Nilsson

f. Tryde om vagsamhet.

E. G. G.

Förestående personers egenhändiga namnteckningar be-

vittnas.

Föreningshandlingens lämplighet vitsordas.

Oluf Carlsson

förrättningsman.

Förening.

Undertecknade förena sig härmed med sökanden till den syneförrättning, som avser förläggning av mark tillhörande Tryde nr 56 m.fl. fastigheter i Tryde socken av Kristianstads län, samt yrka att företaget absträcker så att jämväl oss tillhöriga marker kunna förläggas på ett ändamålsenligt sätt.

Tryde den 12/4 1962.

Erik Petersson

Valter Persson

Namnteckningarna bevittnas.

Föreningshandlingen vitsordas:

Sture Brundin
förrättningsman

U T L Å T A N D E

angående utförande av vattenavlopp för torrläggning av mark inom Tryde nr 56¹ m.fl. fastigheter i Tryde socken av Kristianstads län avgivet av förrättningsmannen vid syneförrättning enligt 10 kap. vattenlagen år 1962.

Avdikningsområdets belägenhet m.m.

Företaget, vars ändamål är att erhålla bättre torrläggningsemöjligheter för uteslutande redan odlad jord, är att hänföra till dikning. Det är beläget inom Nybroåns nederbördsområde nr 89. Mot företagets utförande på sätt som i detta utlåtande finnes angivet möter enligt förrättningsmannens förmenande icke något laga hinder.

Arealen av den mark, som efter företagets utförande erhåller förbättring utgör 7.18 har, i sin helhet åker.

Sökande.

Sökande till förrättningen är Knut Mårtensson som ägare till fast. Tryde 56¹.

Därjämte hava Erik Petersson och Walter Persson såsom ägare till fastigheterna Tryde 55¹ resp. Tryde 18⁴ gjort gemensam sak med sökanden och undertecknat särskild föreningshandling härom, varigenom de äro likställda med denne.

Företagets utsträckning är beroende av sökandenas yrkanden och förefintliga fallförhållanden, och omfattar syneförrättningen med anledning härav de dikessträckor, som å hithörande plankarta utmärkts med heldragna, enkla röda linjer med beteckningen A-B-C-D-E, B-F, C-G och D-H.

Företaget utmynnar i Tryde-Everöds dikningsföretag I 1953.

Plankarta och profilritning m.m.

Över företaget har upprättats bifogade plankarta och

profilritningar. Plankartan utvisar den mark, som med nu befintligt avlopp ej kan torrläggas till 1.2 meters djup. Begränsningskurvan för den vattenskadade marken har lagts 1.4 m över vanligt sommarvattenstånd i avloppen med tillägg för markernas nödiga avfall mot desamma. Profilritningarna utvisar avloppens lutningsförhållanden och avloppens beskaffenhet i övrigt.

För företagets utförande anbragta fixpunkter äro lagligen skyddade och får ej utan tvingande nödvändighet borttagas.

Nederbördsområde, avrinning och dimensionering.

För att de vattenskadade markerna skola kunna torrläggas på ändamålsenligt sätt skall dikningsarbetet utföras i överensstämmelse med föreliggande förslag, som utarbetets med hänsyn till framrinnande vattenmängd, markens lutningsförhållande, dikningsarbetets ändamål m.m.

Nederbördsområdet för företaget har på bifogade översiktskarta avgränsats med en blå linje. Avrinningen från detsamma vid flödestillfällen har uppskattats till 1.0 lit/sek o ha.

Nederbördsområde, maximal avrinning samt minsta lutning för de olika dikessträckorna framgår av nedanstående uppställning.

Dikesstr.	Nederbördsområde	Maxitotal avrinning	Minsta lutning
A-B	35 ha	35 lit/sek	2.5 %
B-C	9 "	9 "	8.0 %
C-D	3 "	3 "	5.0 %
D-E	1 "	1 "	5.0 %
B-F	3 "	3 "	2.5 %
C-G	4 "	4 "	8.0 %
D-H	3 "	3 "	>20.0 %.

På sökandenas yrkande och med stöd av vattenlagens 7 kap.

4 § bestämes att avloppen skola utföras som täckta ledningar.

Rörledningarnas dimensioner hava beräknats med ledning av ovanstående avrinnings- och lutningsförhållande.

I övrigt hänvisas till plankarta och profilritningar jämte kostnadsförslag.

Ersättningar.

Av det mellan sakägarna ingångna föreningen framgår, att dessa förklarat sig utan anspråk på ersättning tåla de eventuella intrång som kunna vara förenade med företagets utförande. Företaget skall dock om möjligt utföras vid tid då minsta möjliga skada kan uppkomma på växande gröda.

Enligt den ingångna föreningen har vidare Tryde norra vägsamfällighet förbundit sig att till företagets utförande bidra med 200 kronor. Detta belopp utgör ersättning för att vägsamfälligheten kan leda vägvattnet till företagets brunn vid E. Beloppet utgör en engångsersättning och skall erläggas sedan företaget blivit avsynat och godkänt.

Kostnader.

Kostnaderna för företagets utförande har enligt bifogade kostnadsförslag beräknats till 10.100 kronor.

Båtnadsuppskattning.

Förrättningsmannen har uppskattat den båtnad, som genom företagets utförande uppkommer för såväl de enskilda fastigheterna som för företaget i sin helhet. Båtnaden utgöres helt av alstringsbåtnad och har vid uppskattningen tagits hänsyn till i trakten ^{för} likartad jord gällande värden samt markens höjdläge i förhållande till det befintliga avloppet och har för bestämmande av höjdlägets inverkan på jordvärdet särskild gradtabell upprättats.

Resultatet av denna uppskattning framgår av bifogade värderingslängd.

Värdet av den båtnad, som uppkommer genom företagets utförande uppskattas sålunda till 11.655 kronor.

Kostnadsfördelning.

Den av förrättningsmannen verkställda båtnadsuppskattningen har legat till grund för det förslag till kostnadsfördelning som förelagts sakägarna. Härvid har beaktats att markerna inom dikningsområdet avvattnas till skilda dikessträckor och att det därjämte föreligger sådana höjdskillnader mellan dessa olika delar att företaget skall uppdelas i förberedande avdelningar.

På grund härav har följande tabell uppgjorts:

Avd. I dikessträckorna A-B och B-F med deltagande ägofig. 1-6 och 22-34

Avd. II dikessträckorna B-C, C-D-E, D-H och C-G med deltagande ägofig. 7-21 och 35-41.

Kostnaden för dikessträckorna och förbättringsvärdet för varje avdelning framgår av nedanstående uppställning:

Avd.	Dikningskostnad	Förbättringsvärde	Kostnad pr förbättringskrona
I	5.100	4.625	1.1027
II	<u>5.000</u>	<u>7.030</u>	0.7112
Samf.	10.100	11.655	0.8666

Avd. II kan vinna torrläggning genom avdikning till den befintliga betongrörsledningen vid B och skall sålunda ej bidra med större kostnad pr förbättringskrona än ovan angivits.

Avd. I måste för sin torrläggning utföra dikessträckorna A-B och B-F och därför bidra med ovan angivna kostnad pr förbättringskrona.

14.
Ägofigurerna tillhörande avdelning I böra sålunda deltaga i samfällighetens kostnad med 1.1027 kronor pr förbättringskrona och ägofigurerna tillhörande avdelning II med en motsvarande kostnad av 0.7112 kronor.

I bifogade kostnadsfördelningslängd har med iakttagande av ovanstående grunder angivits varje sakägares delaktighet i den kostnad, som enligt det upprättade kostnadsförslaget bör åvila varje fastighet. Detta förslag till kostnadsfördelning har legat till grund för den förening, som förelagts sakägarna och av dessa underskrivits och godkänts.

På grund härav bestämmes, att kostnaderna för företagets utförande och framtida underhåll skola fördelas mellan fastigheterna enligt de andelstal, som angivits i den ingångna föreningen.

Kostnaden för syneförrättningen gäldas av sakägarna i företaget efter samma andelstal med iakttagande av bestämmelserna i vattenlagen 10 kap. 79 och 80 §§.

Förrättningskostnaderna förskjutas av sökanden och de med honom likställda vid förrättningsens avslutande.

Särskilt yrkande.

Enligt syneprotokollet § 4 har Kjell Åke Rask och Fritz Nilsson yrkat, att själva få utföra dikessträckan C-G

Detta yrkande är föranlett av, att Rask år 1961 utfört en ca 95 m lång avloppsledning av 150 mm (6") betongmuffrör från G till det öppna avloppet ca 35 m öster C. Läget av denna ledning framgår av synekartan.

Förrättningsmannen bestämmer, att det står Rask och Nilsson fritt att gräva upp denna rörledning samt i den mån de uppgrävda rören kan godkännas av kontrollanten, vid företagets utförande leverera dessa utmed dikessträckan C-G. För dessa

15.
rör gottskrives vederbörande med ett belopp av 3.50 pr m rör.

Grävning och återfyllning av rörgraven samt läggningen av rören skall dock ombesörjas av entreprenören för företaget.

Kloakvatten.

Kloakvatten får ej tillägnas dikningsföretagets avlopp förrän det underkastats sådan rening att utsläppet uppenbarligen kan ske utan olägenhet.

Vattendomstolsavgift.

Jämlikt bestämmelserna i vattenlagen 11 kap. 95 § skall vattendomstolsavgift ej erläggas för detta företag.

Övriga yrkanden.

Yrkanden, vilka under förrättningen framkommit, men ej blivit behandlade i detta utlåtande föranleder ej någon förrättningsmannens åtgärd.

Organisation, arbetsstyrelse m.m.

Företagets angelägenheter skola handhavas av en arbetsstyrelse, som väljes på allmänt sammanträde med sakägarna enligt föreskrifterna i vattenlagens 7 kap. 64 §.

Det åligger arbetsstyrelsen bland annat:

att jämlikt föreskrifterna i vattenlagen 7 kap. 62 § anmäla styrelseval hos länsstyrelsen,

att genom infordrande av anbud eller på annat lämpligt sätt utlämna arbetena på förmånligaste sätt till kvalificerad entreprenör, som kan godkännas av lantbruksingenjör eller annan behörig tjänsteman inom länets lantbruksnämnd,

att själv och med biträde av sakkunnig person övervaka arbetets utförande i överensstämmelse med det upprättade förslaget,

att verkställa behövliga utdebiteringar och fördelningar av kostnaderna,

att föra räkenskaper över handhavda medel och årligen redovisa härför inför intressenterna,

att för sistnämnda ändamål och då så eljest kan finnas erforderligt kalla dessa till sammanträde på sätt som föreskrives i vattenlagen 7 kap. 64 §,

att vid alla sammanträden föra protokoll, vilket senast 14 dagar efter sammanträdet skall vara tillgängligt för intressenterna,

att i övrigt vidtaga de åtgärder som för företagets ändamålsenliga utförande och underhåll kunna finnas nödvändiga,

Aktförvarare.

Till företaget hörande kartor och handlingar skola förvaras av härtill särskilt utsedd person och av honom hållas tillgängliga för envar som vill taga del av desamma.

Arbetsföreskrifter.

Med avseende på företaget stadgas i övrigt följande:

att företaget skall benämnas Tryde Nygårds dikningsföretag 1962,

att arbetet skall vara fullbordat före utgången av år 1968,

att arbetet skall anses vara lagligen avslutat, då godkännande avsyningsbevis lämnats av behörig tjänsteman vid lantbruksnämnden i länet,

att arbetet skall utföras i överensstämmelse med det upprättade förslaget, dock att mindre ändringar, som under arbetets utförande kunna visa sig lämpliga och som ej verkar minskande på torrläggningens djup eller avrinningen och varom berörda sakägare äro eniga, må, efter hörande av behörig tjänsteman vid lantbruksnämnden och med hans skriftliga medgivande företagas,

att betongrören skola godkännas av kontrollanten innan de får

nedläggas i rörgraven samt att deras läge i denna likaledes skola godkännas innan de får höljas,

att den, som åtagit sig arbetet, ej må erhålla slutlikvid, förrän arbetet i sin helhet blivit godkänt samt avsyningsbevis härom enligt ovan blivit utfärdat,

att rensning av brunnar skall ske minst två gånger årligen eller så ofta behov därav föreligger,

att koppling av dränerings- eller annan ledning endast får ske till i företaget hörande brunnar.

Besvärshänvisning.

Den, som är missnöjd med åtgärd eller beslut under denna syneförrättning eller vill föra talan mot detta förrättningsmannens utlåtande, äger att inom sextio (60) dagar från nedanstående dag till Söderbygdens vattendomstol, med postadress Växjö, ingiva besvär. I besvären skola fullständigt upptagas klagandens alla påståenden och skälen härtill, och skall till besvärarna fogas de handlingar klaganden vill åberopa till stöd för sin ändringsansökan. Besvären skola ingivas i tre (3) exemplar.

Verkställighet.

Därest ej inom föreskriven tid talan anhängiggjorts mot denna syneförrättning och då underställning av detta utlåtande i denna sak ej skall ske kommer jämlikt 10 kap. 75 § vattenlagen, detsamma att gå i verkställighet i den ordning, som för laga kraft ägande dom är stadgat.

Kristianstad i lantbruksnämnden den 29 juni 1962.


förrättningsman.

VÄRDERINGSLÄNGD

Fastighet och ägare Ägobeskrivning	Ägo- figur- nr	Förbättrad mark		Värde pr ha		Båtnad	
		åker, tomt hektar	annan hektar	före kronor	efter kronor	pr ha kronor	pr ägofigur kronor
till Tryde Nygårds dikringsföretag 1962 i Tryde							
socken av Kristianstads län.							
Tryde socken.							
Aa 767/3456 mtl Tryde 56 ¹ .							
Knut Mårtensson.							
åker, mylla på stenb. grus	1	0.13		3500	5000	1500	195
" , -"	2	0.23		3000	5000	2000	460
" , -"	3	0.13		4000	5000	1000	130
" , -"	4	0.15		3500	5000	1500	225
" , -"	5	0.15		4500	5000	500	75
" , -"	6	0.10		3000	5000	2000	200
" , -"	7	0.28		4500	5000	500	140
" , -"	8	0.29		4500	5000	500	145
" , -"	9	0.10		3500	5000	1500	150
" , -"	10	0.20		4500	5000	500	100
" , -"	11	0.15		3500	5000	1500	225
" , -"	12	0.11		1000	5000	4000	440
" , -"	13	0.16		2500	5000	2500	400
" , -"	14	0.15		2500	5000	2500	375
" , -"	15	0.20		2500	5000	2500	500
" , -"	16	0.15		2500	5000	2500	375
" , -"	17	0.15		2500	5000	2500	375
" , -"	18	0.20		2500	5000	2500	500
" , -"	19	0.24		3000	5000	2000	480
" , -"	20	0.17		3500	5000	1500	255
" , -"	21	0.19		4500	5000	500	95
" , -"	22	0.10		4000	5000	1000	100
" , -"	23	0.10		3500	5000	1500	150
" , -"	24	0.25		4000	5000	1000	250
Summa		4.08					6.340

Fastighet och ägare Ägobeskrivning	Ägo- figur- nr	Förbättrad mark		Värde pr ha		Båtnad	
		åker, tomt hektar	annan hektar	före kronor	efter kronor	pr ha kronor	pr ägofigur kronor
<u>$\frac{1}{2}$ gatehus Tryde 7²</u> <u>Ab av $\frac{1}{2}$ mtl Tryde 8¹.</u>							
<u>Klas Göran och Bengt Gösta</u> <u>Amilon-Svensson (minder-</u> <u>åriga).</u>							
<u>Förmyndare: Civilingenjör</u> <u>Evert Svensson och Fru</u> <u>Ingrid Svensson f. Amilon.</u>							
Åker, mylla på stenb. grus	25	0.29		4000	5000	1000	290
" , -"-	26	0.13		3500	5000	1500	195
Summa		0.42					485
<u>Ac 409/3456 mtl Tryde 55¹.</u>							
<u>Erik Petersson.</u>							
Åker, mylla på stenb. grus	27	0.12		3000	5000	2000	240
" , -"-	28	0.05		1500	5000	3500	175
" , -"-	29	0.18		3500	5000	1500	270
" , -"-	30	0.23		3000	5000	2000	460
" , -"-	31	0.21		2000	5000	3000	630
" , -"-	32	0.22		4000	5000	1000	220
" , -"-	33	0.12		3000	5000	2000	240
" , -"-	34	0.12		4000	5000	1000	120
Summa		1.25					2.355
<u>Ad 11/64 mtl Tryde 18⁴.</u>							
<u>Walter Persson.</u>							
Åker, mylla på stenb. grus	35	0.25		3000	5000	2000	500
" , -"-	36	0.21		3500	5000	1500	315
" , -"-	37	0.29		3000	5000	2000	580
" , -"-	38	0.21		3500	5000	1500	315
Summa		0.96					1.710

VÄRDERINGSLÄNGD

Fastighet och ägare Ägobeskrivning	Ägo- figur- nr	Förbättrad mark		Värde pr ha		Båtnad	
		åker, tomt hektar	annan hektar	före kronor	efter kronor	pr ha kronor	pr ägofigur kronor
<u>Ae $\frac{1}{1}$ gatehus Tryde 3¹.</u>							
<u>Fritz Nilsson.</u>							
åker, mylla på stenb. grus	39	0.14		4000	5000	1000	140
<u>Summa</u>		0.14					140
<u>Af $\frac{1}{1}$ gatehus Tryde 4¹.</u>							
<u>Kjell Åke Rask.</u>							
åker, mylla på stenb. grus	40	0.13		2500	5000	2500	325
" , -"-	41	0.20		3500	5000	1500	300
<u>Summa</u>		0.33					625
<u>SAMMANDRAG</u>							
<u>Tryde socken.</u>							
<u>Aa 767/3456 mtl Tryde 56¹.</u>							
Knut Mårtensson		4.08					6.340
<u>$\frac{1}{2}$ gatehus Tryde 7²</u>							
<u>Ab av $\frac{1}{2}$ mtl " 8¹.</u>							
Klas Göran och Bengt Gösta Amilon-Svensson (minder- åriga). Förmyndare: Civilingenjör Evert Svensson och Fru Ingrid Svensson f. Amilon		0.42					485
<u>Ac 409/3456 mtl Tryde 55¹.</u>							
Erik Petersson		1.25					2.355
<u>Ad 11/64 mtl Tryde 18⁴.</u>							
Walter Persson		0.96					1.710
<u>Ae $\frac{1}{1}$ gatehus Tryde 3¹.</u>							
Fritz Nilsson		0.14					140
<u>Af $\frac{1}{1}$ gatehus Tryde 4¹.</u>							
Kjell Åke Rask		0.33					625
<u>Summa</u>		7.18					11.655
Kristianstad den 29 juni 1962.							
[Signature] förrättningsman.							

[illegible]


KOSTNADSFÖRSLAG

Läge	Längd m	Arbete, material e. d.	Antal	å-pris kr.	Kostnad kronor	Summa kronor
		till <u>Tryde Nygårds dikningsföretag 1962 i Tryde</u> socken av Kristianstads län.				
0-5+07	507	<u>Avloppet A-B-C-D-E.</u>				
0-1+45	145	<u>Dikessträckan A-B.</u>				
0-1+45	145	Betongrör m. muff, inre diam. 250 mm (10") inköp och frakt	m 145	6.50	943	943
0-1+45	145	Grävning, läggning av rören samt dikesjordens åter- fyllning	m 145	6:-	870	870
0		Anslutning till befintlig brunn	st 1	15:-	15	
0+46		Brunn enligt typritning, inre diam. 700 mm	st 1	130:-	130	
1+45		Intagningsbrunn enl. ritning inre diam. 700 mm	st 1	230:-	230	375
		För oförutsedda fall, arbe- tets tillsyn m.m. tillägges ca 10 %				212
					<u>Kronor</u>	<u>2.400</u>
1+45-3+62	217	<u>Dikessträckan B-C.</u>				
1+45-3+62	217	Betongrör m. muff, inre diam. 150 mm (6") inköp och frakt	m 217	3.50	760	760
1+45-2+20	75	Grävning, läggning av rören samt dikesjordens återfyll- ning	m 75	4:-	300	
2+20-3+62	142	Dito dito	m 142	3.50	497	797
		Överföres				1.557


Läge	Längd m	Arbete, material e. d.	Antal	å-pris kr.	Kostnad kronor	Summa kronor
		Överfört				1.557
2+20,3+62		Brunnar enl. typritning, inre diam. 700 mm st	2	130:-	260	260
		För oförutsedda fall m.m. tillägges ca 10 %				183
					Kronor	2.000
3+62-5+02	140	Dikessträckan C-D.				
3+62-5+02	140	Betongrör m. muff, inre diam. 150 mm (6") m	140	3.50	490	490
3+62-5+02	140	Grävning,läggning av rören samt dikesjordens återfyll- ning m	140	3.50	490	490
4+28,5+02		Brunnar enl. typritning, inre diam. 700 mm st	2	130:-	260	260
		För oförutsedda fall m.m. tillägges ca 10 %				135
					Kronor	1.375
5+02-5+07	5	Dikessträckan D-E.				
5+02-5+07	5	Betongrör m. muff, inre diam. 150 mm (6") m	5	3.50	18	18
5+02-5+07	5	Grävning,läggning av rören, dikesjordens återfyllning samt körbanans iordnings- ställande m	5	7:-	35	35
5+07		Brunn enl. typritning, inre diam. 700 mm st	1	130:-	130	130
		För oförutsedda fall m.m. tillägges ca 10 %				17
					Kronor	200

KOSTNADSFÖRSLAG

Läge	Längd m	Arbete, material e. d.	Antal	Å-pris kr.	Kostnad kronor	Summa kronor
20-22+33	233	<u>Avloppet B-F.</u>				
20-22+33	233	Betongrör med muff, inre diam. 150 mm (6") m	233	3.50	816	816
20-20+70	70	Grävning, läggning av rö- ren samt dikesjordens återfyllning m	70	6:-	420	
20+70-21+38	68	Dito dito m	68	7.50	510	
21+38-22+33	95	Dito dito m	95	3.50	333	1.263
20+70, 21+38 22+33		Brunnar enl. typritning, inre diam. 700 mm st	3	130:-	390	390
		För oförutsedda fall m.m. tillägges ca 10 %				231
					Kronor	2.700
30-30+98	98	<u>Avloppet C-G.</u>				
30-30+98	98	Betongrör med muff, inre diam. 150 mm (6") m	98	3.50	343	343
30-30+98	98	Grävning, läggning av rören samt dikesjordens återfyllning m	98	3.50	343	343
30+98		Brunn enligt typritning, inre diam. 700 mm st	1	130:-	130	130
		För oförutsedda fall m.m. tillägges ca 10 %				84
					Kronor	900
40-40+45	45	<u>Avloppet D-H.</u>				
40-40+45	45	Betongrör med muff, inre diam. 150 mm (6") m	45	3.50	158	158
40-40+39	39	Grävning, läggning av rören samt dikesjordens åter- fyllning m	39	3.50	137	
		Överföres			137	158

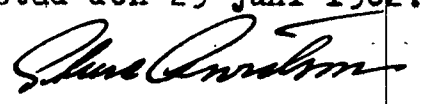Läge	Längd m	Arbete, material e. d.	Antal	å-pris kr.	Kostnad kronor	Summa kronor
		Överfört			137	158
40+39-40+45	6	Grävning, läggning av rören, dikesjordens återfyllning samt körbanans iordnings- ställande	m 6	10:-	60	197
40+45		Brunn enligt typritning, inre diam. 700 mm	st 1	130:-	130	130
		För oförutsedda fall m.m. tillägges ca 10 %				40
					<u>Kronor</u>	<u>525</u>
		<u>SAMMANDRAG.</u>				
0-5+07	507	<u>Avloppet A-B-C-D-E</u>				
0-1+45	145	Dikessträckan A-B			2.400	
1+45-3+62	217	"- B-C			2.000	
3+62-5+02	140	"- C-D			1.375	
5+02-5+07	5	"- D-E			200	5.975
20-22+33	233	Avloppet B-F				2.700
30-30+98	98	"- C-G				900
40-40+45	45	"- D-H				525
					<u>Summa Kronor</u>	<u>10.100</u>
		Kristianstad den 29 juni 1962.				
						
		förrättningsman.				

KOSTNADSFÖRDELNINGSLÄNGD

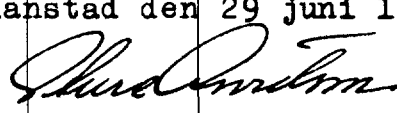Fastighet Ägare m. m.	Sök. o. likst. = S	Båtnad kronor	Fastighets andel i			Samfällighets andel i gemensamma kostnader procent
			för särskild av- delning beräk- nad kostnad kronor	för samfällig- heten beräknad kostnad kronor	samfällig- hetens verk- liga kostnad procent	
1	2	3	4	5	6	7
till Tryde Nygårds dikningsföretag 1962 i Tryde socken av Kristianstads län.						
<u>Aa 767/3456 mtl Tryde 56¹.</u>						
Knut Mårtensson	S					
Avd. I ägofig. 1-26, 22-24		1.785	1.968			
" II " 7-21		4.555	<u>3.239</u>	5.207	51.55	51.55
<u>Ab $\frac{1}{2}$ gatehus Tryde 7²</u>						
<u>av $\frac{1}{2}$ mtl Tryde 8¹.</u>						
(gemensam ägovidd)						
Klas Göran och Bengt Gösta Amilon-Svensson	-					
Avd. I ägofig. 25 o 26		485	<u>535</u>	535	5.30	5.30
<u>Ac 409/3456 mtl Tryde 55¹.</u>						
Erik Petersson	S					
Avd. I ägofig. 27-34		2.355	<u>2.597</u>	2.597	25.71	25.71
<u>Ad 11/64 mtl Tryde 18⁴.</u>						
Walter Persson	S					
Avd. II ägofig. 35-38		1.710	<u>1.216</u>	1.216	12.04	12.04
<u>Ae $\frac{1}{1}$ gatehus Tryde 3¹.</u>						
Fritz Nilsson	-					
Avd. II ägofig. 39		140	<u>100</u>	100	1.00	1.00
<u>Af $\frac{1}{1}$ gatehus Tryde 4¹.</u>						
Kjell Åke Rask	-					
Avd. II ägofig. 40-41		625	<u>445</u>	445	4.40	4.40
Summa		11.655		10.100	100.00	100.00
Kristianstad den 29 juni 1962.						
 förrättningsman.						


[illegible]

Sammanställning över förrättningskostnaderna för
Tryde Nygårds dikningsföretag 1962 i Tryde socken av Kris-
tianstads län.

Arvode till statsverket enligt lant-

bruksnämndstaxan	485:77
Ljuskopior	5:80
Inbindning av handlingar	4:-
Hantlangning: Knut Mårtensson 14 tim á 5:-	<u>70:-</u>
Summa Kronor	<u>565:57</u>

Kristianstad den 29 juni 1962.

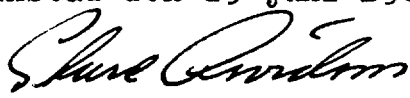
förrättningsman.