



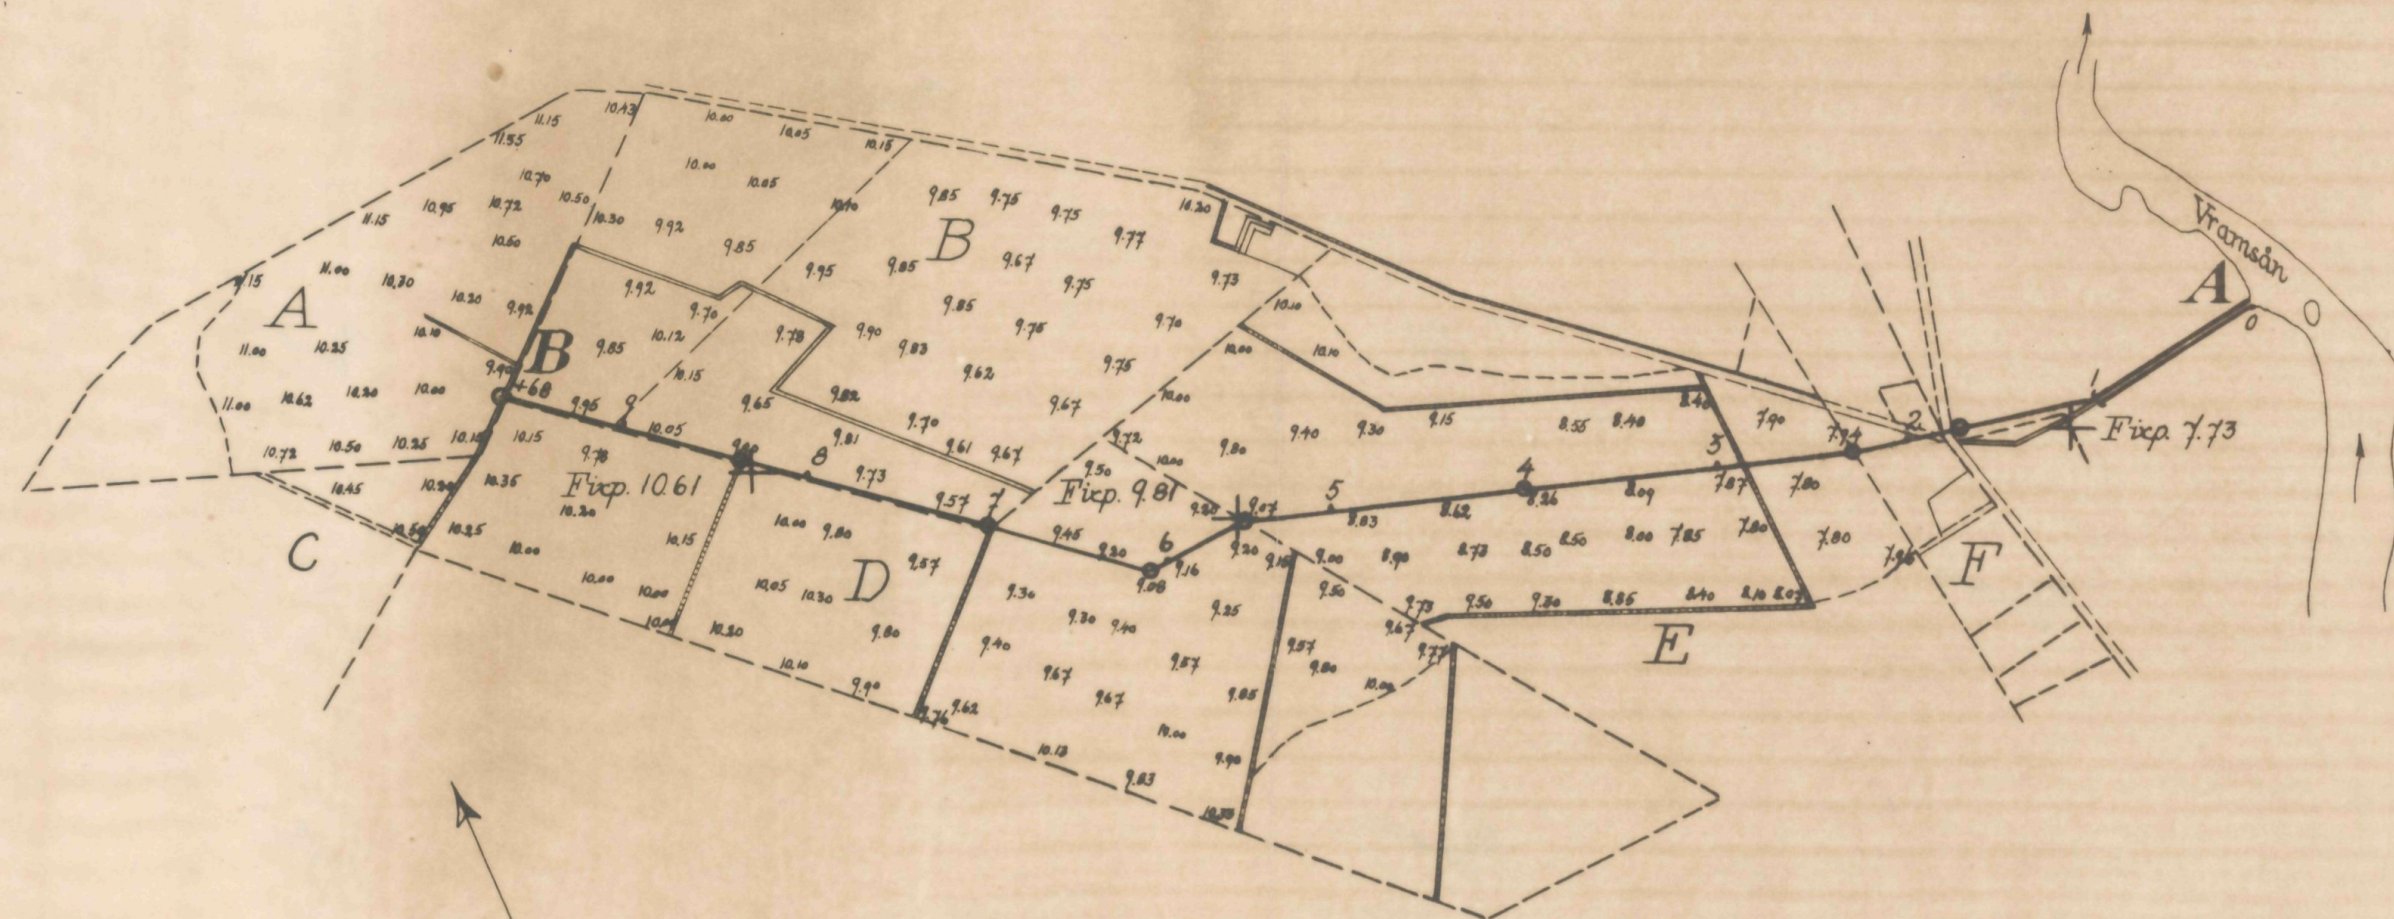

Skala 1:4000

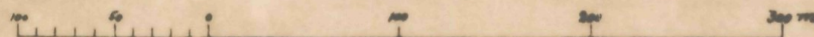

Förslag till

Omläggning av avloppsdike från ägor till nr:is 3, 5, 9, 13 och 19 Gringelstad

1 Köpinge socken

kommun

Kristianstads

ăn

upprättat år 1962.

+

+

~~+ samband med synförrättning enl. vettenlagen av~~

5 June 1901

Name _____

Original
Kepte

Kopie

ingenjör

TWA

Antal
rész. 2.


rtm.st.

LANTBRUKSFÖRENS
LANTBRUKSNÄMNDENS
ARKIV

LANTBRUKSNÄMNDENS
ARKIV


ARKIN

Nr 603

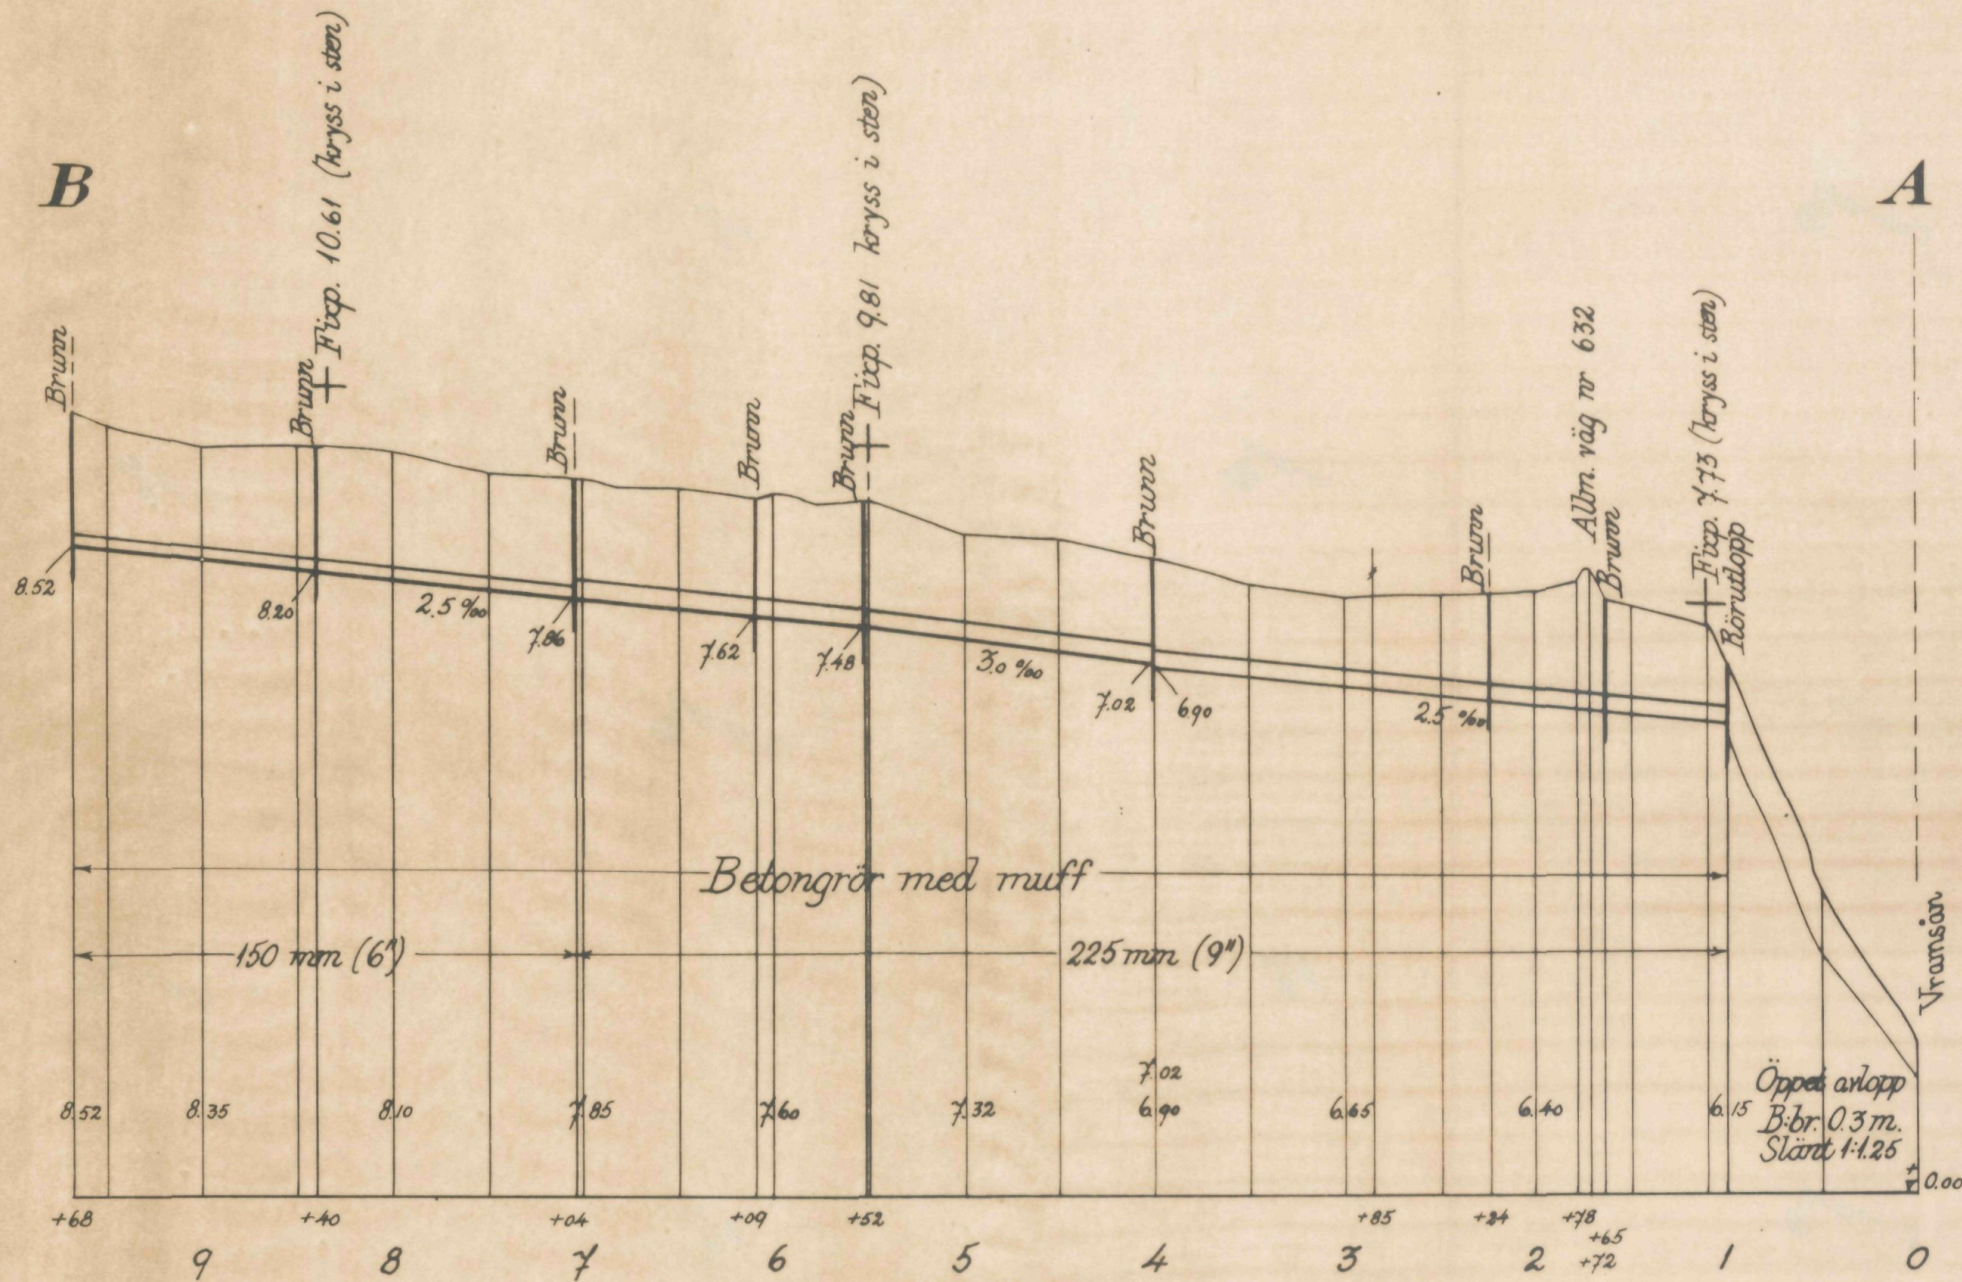



Typritning för brunnar

Skala 1:50

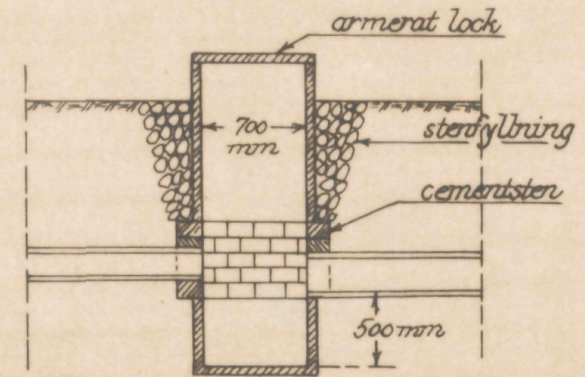

Rörutlopp vid 1.

Skala 1:50

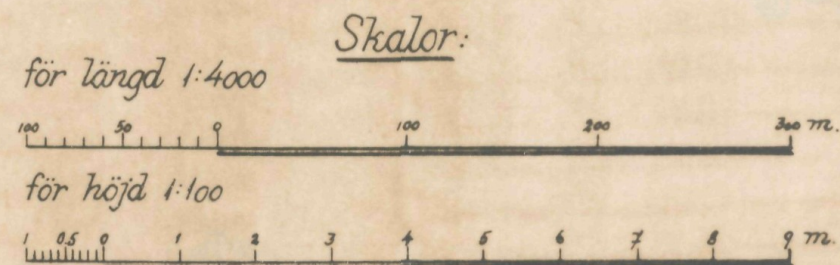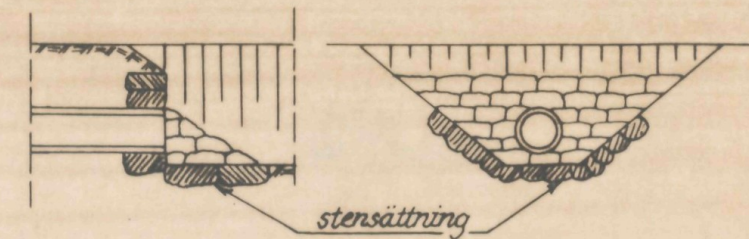

Förslag till

Omläggning av avloppsdike från ägor till nr: 3, 5, 9, 13 och 19 Gringelstad

Köpinge socken

kommun

Kristianstads

län

upprättat år 1962.

utan

se samband med synförrättning enl. vattenlagen av

Original
Kopia

Oluf Carlsson
Namn

ingenjör

Antal
ritn. st.

2

LANTBRUKSTYRELSENS
LANTBRUKSNÄMNDENS
ARKIV

Nr 603



Akt nr:

11-L2-603

Avskrift av handlingar

rörande

omläggning av avloppsdike från
ägor till n:ris 3,5,9,13 och 19
Gringelstad i Köpinge socken
av Kristianstads län

Protokoll fört vid sammanträde
med delägarna i avloppsdike från Ägor
till nr:is 3, 5, 9, 13 och 19 Gringel-
stad i Köpinge socken av Kristianstads
län i Gringelstads skola måndagen den
3 december 1962.

§ 1.

Sammanträdet öppnades av ingenjören vid lantbruksnämnden i
Kristianstads län Sture Arvidson, som anmodats att sammankalla
delägarna i ovannämnda dikningsföretag för val av ny styrelse m.m.

Företaget i fråga hade handlagts år 1917 vid syneförrättning
enligt vattenlagen.

§ 2.

Till att leda dagens sammanträde utsågs ovannämnde Arvidson,
som jämväl skulle föra protokoll över detsamma.

§ 3.

Till justeringsmän för dagens protokoll utsågos:

Lantbr. Sven E. Olsson och lantarb. Axel Nilsson, båda i
Gringelstad.

§ 4.

Följande delägare i företaget hade infunnit sig till samman-
trädet:

Lantbr. Birger Månsson, Gringelstad	3	2
" Harald Hansson, "	5	6 o 13 ³
Fru Eva Nilsson, "	9	7
Lantarb. Axel Nilsson, "	13	10

Som ombud för Vägförvaltningen i länet hade vägmästare Artur
Larsson, Tollarp infunnit sig.

Dessutom var arrendatören av Gringelstad 5 o 13^{6 3}, lantbrukaren
Sven Erik Olsson närvarande.

§ 5.

Arvidson meddelade, att kallelse till sammanträdet hade skett i enlighet med vattenlagens bestämmelser härför.

§ 6.

Enär någon styrelse för närvarande ej fanns för företaget beslöts att sådan nu skulle väljas samt att denna skulle bestå av två personer.

Till styrelseledamöter valdes:

Lantbrukare Harald Hansson Åsumtorp, som jämväl valdes till ordförande och verkställande ledamot, samt lantbrukaren Birger Månsson, Gringelstad.

Till revisorer valdes:

Lantbrukare Karl Nilsson och lantarbetare Axel Nilsson, båda Gringelstad.

§ 7.

Arvidson meddelade, att företagets avskrift av synehandlingarna förkommit, men att originalhandlingarna förvarades på länets lantmäterikontor som akt nr 159 i Köpinge socken.

Arvidson redogjorde för bestämmelserna i synemännens utlåtande angående underhållet av företaget samt fördelningen av kostnaderna härför.

Enligt uppgift från de närvarande hade företaget ej några skulder och ej heller några tillgångar.

§ 8.

Enär den i dikningsföretaget ingående ledningen av tegelrör, som nu var omkring 45 år gammal och ej längre fungerade, ej lämp- ligen torde kunna rensas hade förslag uppgjorts för omläggning av densamma i sin helhet. Förslaget härtill sammanfaller i plan och profil nära med den gamla ledningen. Rörledningen föreslås dock att nu utföras av betongrör med dimensioner, som ej understiger den nuvarandes.

Det beslöts, att ledningen skulle återställas i funktionsdugligt skick samt att kostnaderna härför skulle utdebiteras enligt för företaget gällande kostnadsfördelningslängd. I den mån den gamla ledningen på någon sträcka kunde fortsättas att brukas skulle så ske.

§ 9.

Axel Nilsson meddelade, att hans i företaget ingående mark utlagts till byggnadstomter samt önskade att en event. ny ledning skulle dragas så att den ej kom i beröring med platsen där byggnader skulle uppföras.

Styrelsen lovade att taga hänsyn härtill.

§ 10.

Vägförvaltningens ombud yrkade, att en ny brunn med dimensionerna 900-600 mm skulle insättas i ledningen nedströms vägen vid påle 1+65. Då någon brunn här ej ingick i dikningsföretaget skulle denna utföras på väghållarens bekostnad. De dikande medgavos rätt att själva få utföra arbetet genom vägen men skulle vägkontoret i Tollarp i god tid underrättas om när arbetet skulle utföras. Rören som skulle läggas genom vägen skulle vara av kontrollrådet godkänt utförande.

Vägbanan skulle återställas på dikningsföretagets beskostnad.

§ 11.

Då intet vidare förekom förklarades sammanträdet avslutat.

Dag som ovan

Sture Arvidson

Justeras:

Sven Olsson

Axel Nilsson

KOSTNADSFÖRSLAG

Läge	Längd m	Arbete, material e. d.	Antal	å-pris kr.	Kostnad kronor	Summa kronor
till omläggning av avloppsdike från ägor till Gringelstad i Köpinge socken av Kristianstads län.			n:r 3,	5, 9, 13 och 19		
0-9+68	968	<u>Avloppet A-B.</u>				
0-1	100	Upprensning av öppet avlopp	100	0:50	50	50
1-7+04	604	Betongrör med muff, inre diam. 225 mm (9")	m 604	6:-	3.624	
		D:o				
7+04-9+68	264	inre diam. 150 mm (6")	m 264	3:75	990	4.614
1-1+65	65	Grävning, rörens läggning, dikesjordens återfyllning	m 65	4:-	260	
1+65-1+78	13	D:o	" 13	10:-	130	
1+78-4	222	D:o	" 222	4:-	888	
4-7+04	304	D:o	" 304	4:50	1.368	
7+04-9+68	264	D:o	" 264	5:-	1.320	3.966
1		Rörutlopp enl. ritning	st 1	50:-	50	
2+24,4, 5+52		Brunnar enl. ritning,				
6+09, 7+04,		inre diam. 700 mm	st 7	130:-	910	960
8+40, 9+68		För oförutsedda fall, arbe- tets tillsyn m.m. tillägges c:a 10 % av ovanstående				910
		<u>Summa kronor</u>				10.500
Kristianstad den 3 december 1962.						
Sture Arvidson						
ingenjör.						

Läge	Längd m	Arbete, material e. d.	Antal	å-pris kr.	Kostnad kronor	Summa kronor

KOSTNADSFÖRDELNINGSLÄNGD


Fastighet Ägare m. m.	Sök. o. l. l. st.	Båtnad kronor	Fastighets andel i			Samfällighets andel i gemensamma kostnader procent
			för särskild av- delning beräk- nad kostnad kronor	för samfällig- heten beräknad kostnad kronor	samfällig- hetens verk- liga kostnad procent	
1	2	3	4	5	6	7
till omläggning av avloppsdike från ägor till n:ris 3, 5, 9, 13 och 19 Gringelstad i Köpinge socken av Kristianstads län.						
<u>Fördelning i enlighet med 1917 års syneförrättning.</u>						
Litt. A 1/16 mtl 2 Gringelstad 3						
Äg. Birger Månsson				1.220:10	11.62	11.62
Litt. B 1/36 mtl 6 Gringelstad 5 och 5/96 3 mtl Gringelstad 13						
Äg. Harald Hansson				4.782:75	45.55	45.55
Litt. C 1/32 mtl 2 Gringelstad 3						
Äg. Karl Nilsson				113:40	1.08	1.08
Litt. D 5/48 mtl 7 Gringelstad 9						
Äg. Karl Nilsson				2.377:20	22.64	22.64
Litt. E 1/5 mtl 1 Gringelstad 19						
Äg. Harald Hansson				1.913:10	18.22	18.22
Litt. F avst. 10 Gringelstad 13						
Äg. Axel Nilsson				93:45	0.89	0.89
Summa				10.500:-	100.00	100.00

Fastighet Ägare m. m.	Säk. o. liket. "S"	Båtnad kronor	Fastighets andel i			Samfällighets andel i gemensamma kostnader procent
			för särskild av- delning beräk- nad kostnad kronor	för samfällig- heten beräknad kostnad kronor	samfällig- hetens verk- liga kostnad procent	
1	2	3	4	5	6	7
<u>Sammandrag:</u>						
Birger Månsson				1.220:10	11.62	11.62
Harald Hansson				6.695:85	63.77	63.77
Karl Nilsson				2.490:60	23.72	23.72
Axel Nilsson				93:45	0.89	0.89
Summa:				10.500:-	100.00	100.00
Kristianstad den 3 december 1962.						
Sture Arvidson						
ingenjör.						

Förslag till två blad
till afloppsdikey från äger till
N^{os} 3, 5, 9, 13 och 19 Öringelstad
i Cärds Köpings socken;
Cärds härad och Kristianstads län;
upprättadt enligt dikeyningslagen

Bladt.

år 1914 af
Herrn *Arvid Carlström*
Statens Landtäckningsingenjör.

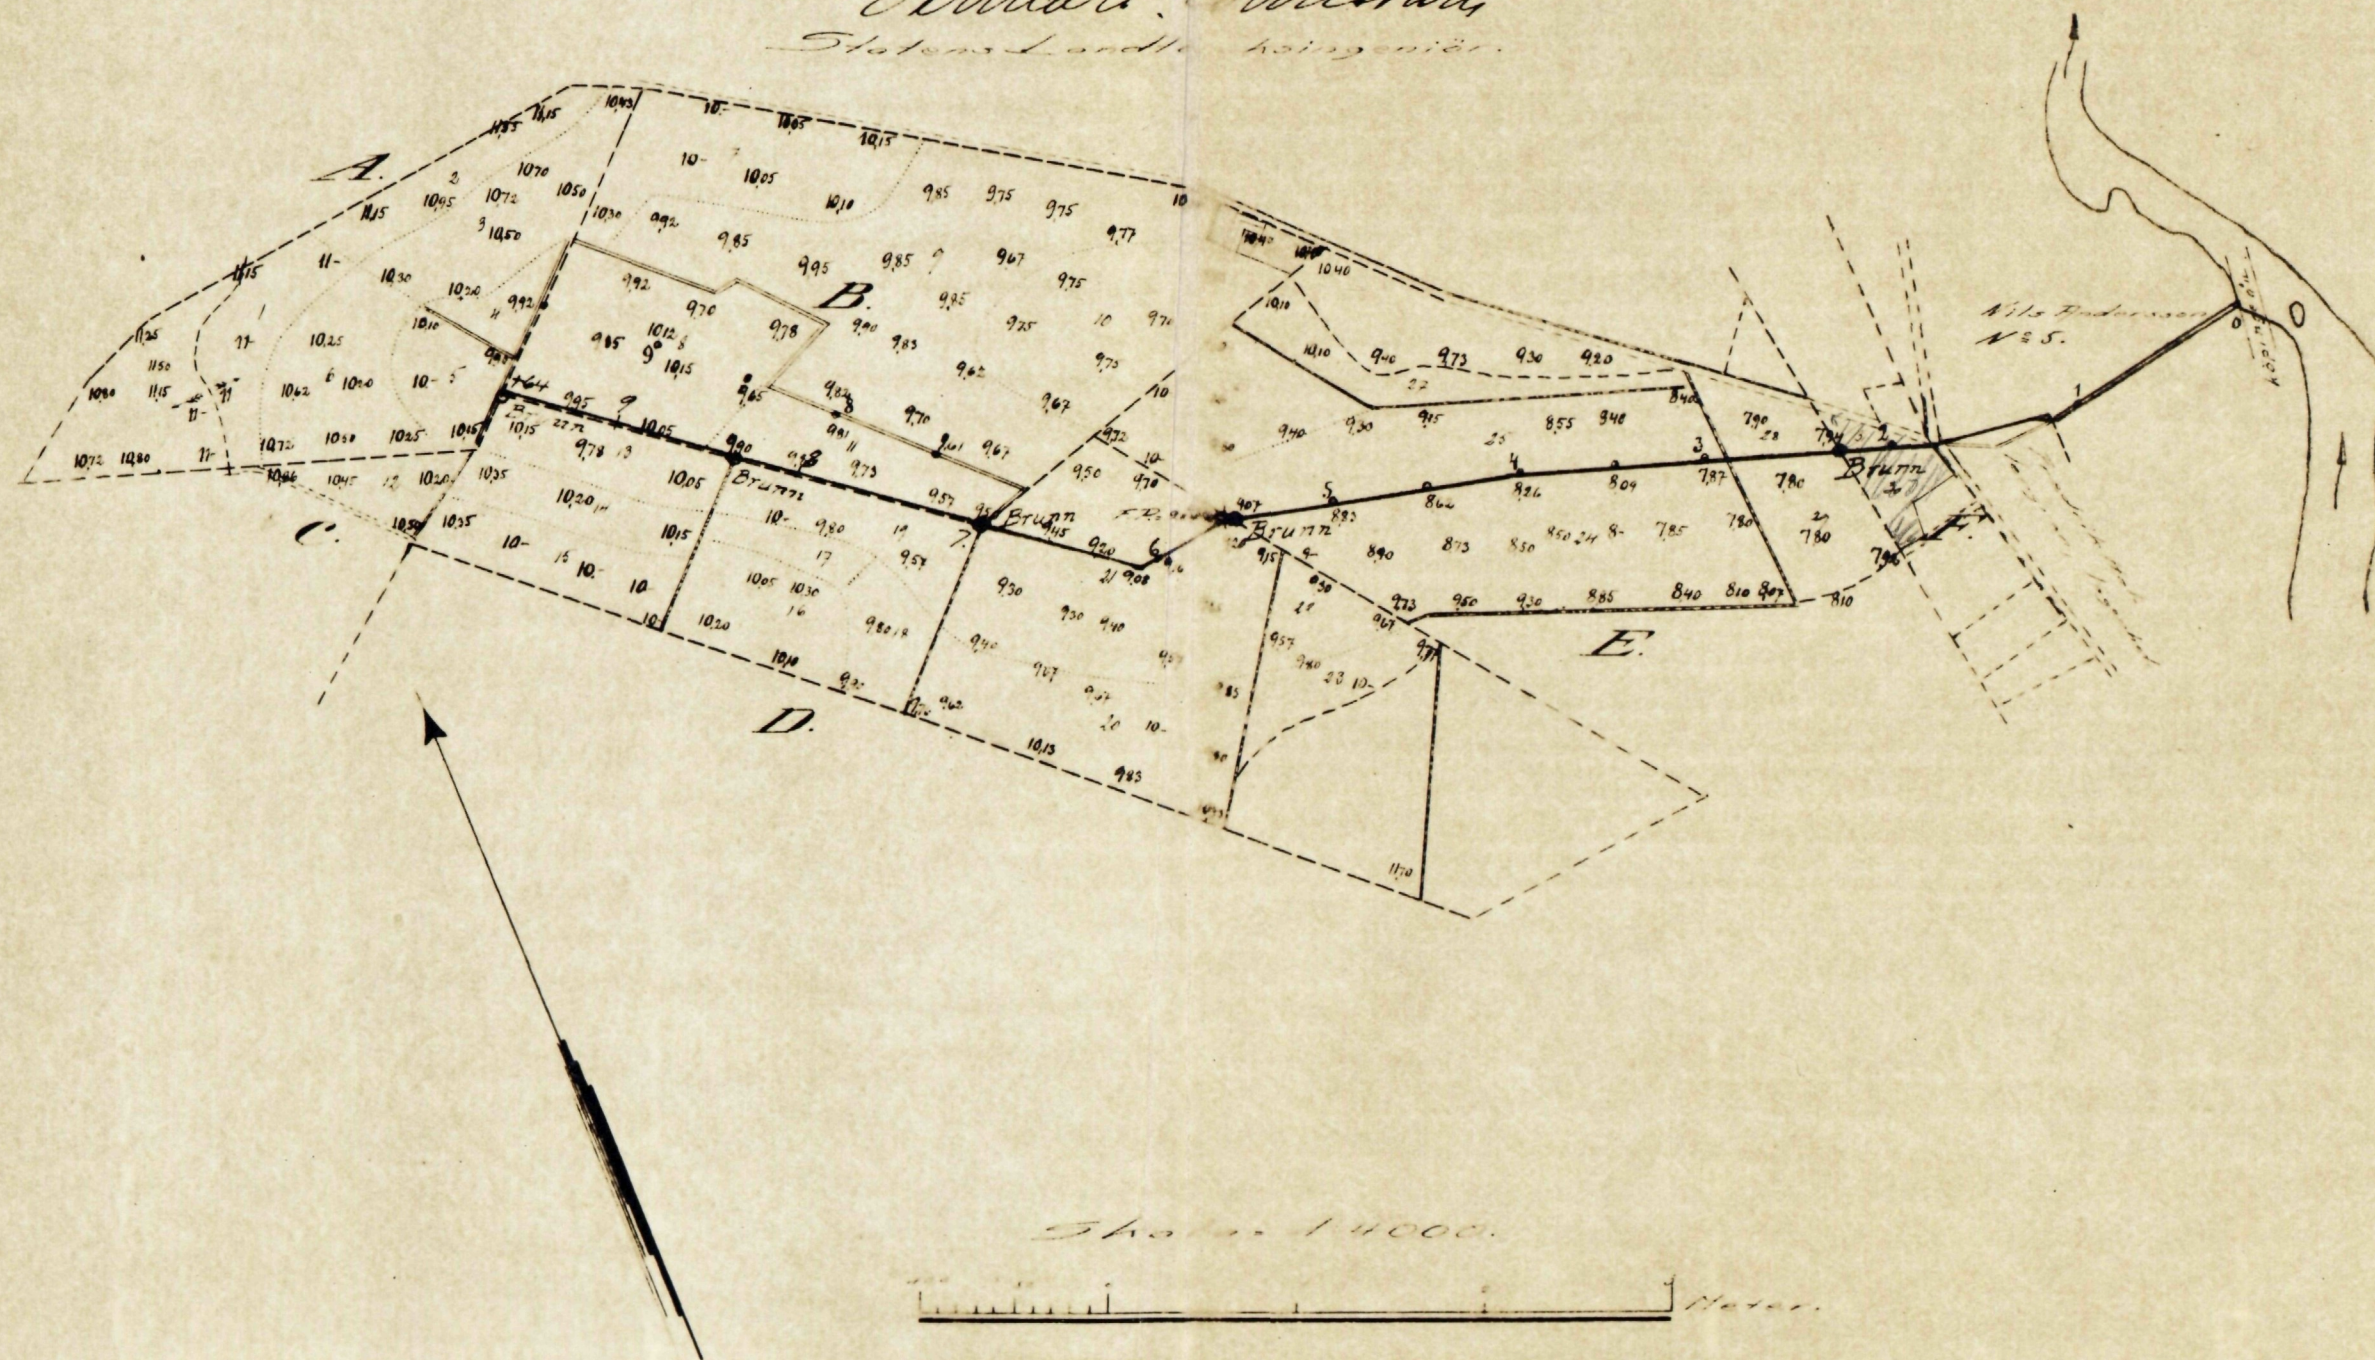


Tillhör förslag till
 afloppsdikey från
 N^o 3, 5, 9, 13 & 19
 Öringelstad.

Förslag till


Blad 2.

murning kring rör-
 mynning





intagningsbrunn.

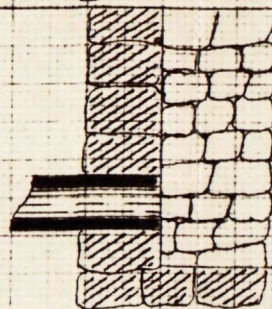

< 0.75 >

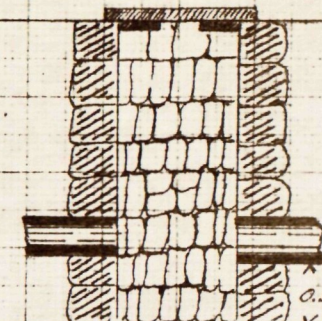

< 0.8 >

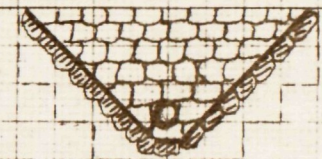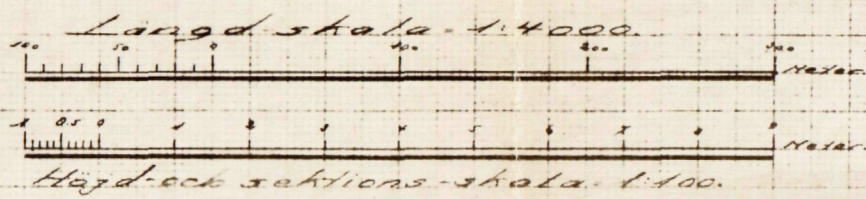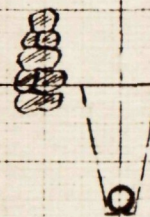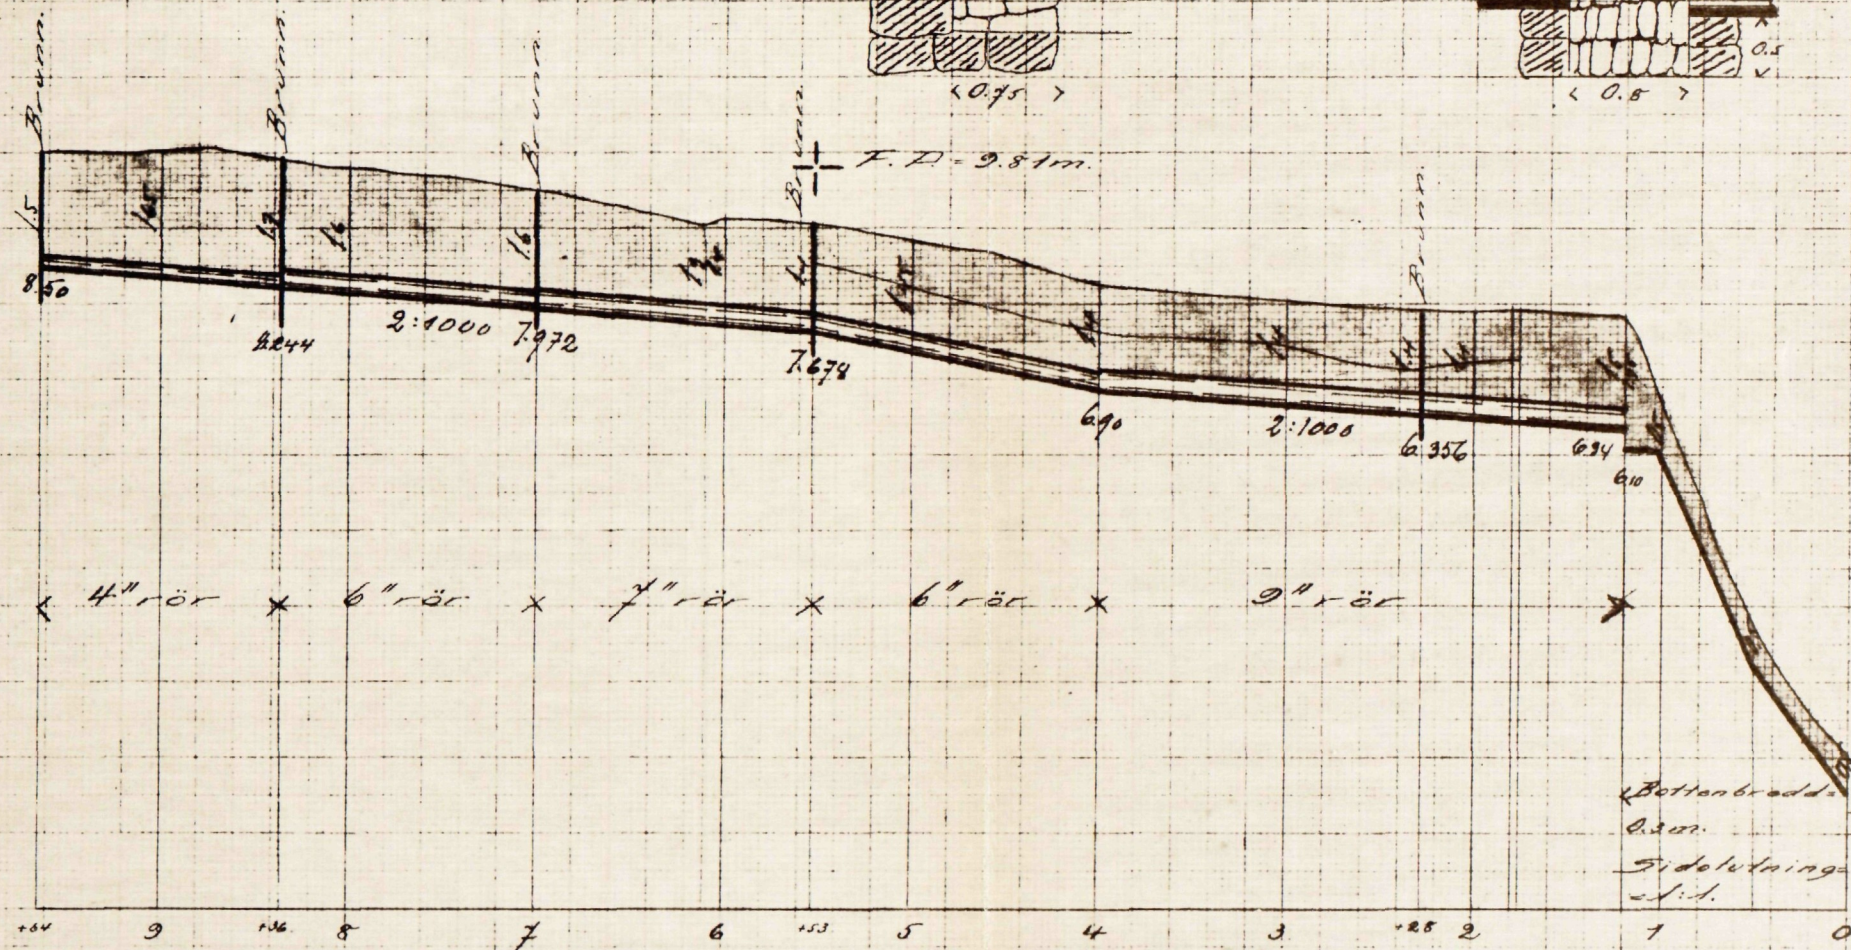

Kostnadsfördelningslämning vid utgräfnings-
 af floddäms grupper och från ägare till
 nr 359, 13 och 19 Gringelstad i Gädd-
 socken. Gädd beordn af Kristianstad län
 utfärdad vid 144 int. delningslagen år 1917

Användare					Fördel- ningsbel			Gäddas delnings- kostnads and del		Gäddas förädlings- kostnads and del	
Ägare	Nummer	Wartar	Wartar	Ägare	förädlings- värden	perentbel					
1	2	3	4	5	6	7	8	9	10	11	12
A	3	1/16	Gringelstad	Lenn Mattsson	965 30	41.62	209 97			25 34	
B	15	1/36 796	D=	Olof Rönne	3784 30	45.55	823 09			99 34	
C	3	1/32	D=	Hans Nilsson	90 -	1.08	19 52			2 36	
D	9	1/40	D=	Janne	1880 78	32.64	409 10			49 38	
E	17	1/5	D=	Lars Jonsson	1513 90	18.22	329 34			39 74	
F	13	1/24	D=	Hans Andersson	73 60	0.89	16 08			1 94	
Summa					8307 88	100.-	1807 -			218 10	

Gringelstad den 8 maj 1917
 Gustaf Nilsson
 Anders Larsson
 Nilsson P. H. Håkansson