
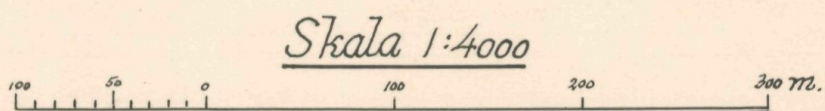


<u>Registernummer</u>		
<u>Oderljunga socken</u>		
Aa	Köpinge	3 ¹⁴
Ab	"	3 ²⁸
Ac	"	3 ²⁹
<u>Perstorps socken</u>		
Ba	Hönsholma	8 ¹
Bb	"	5 ¹¹
Bc	"	5 ¹²
Bd	"	6 ¹¹

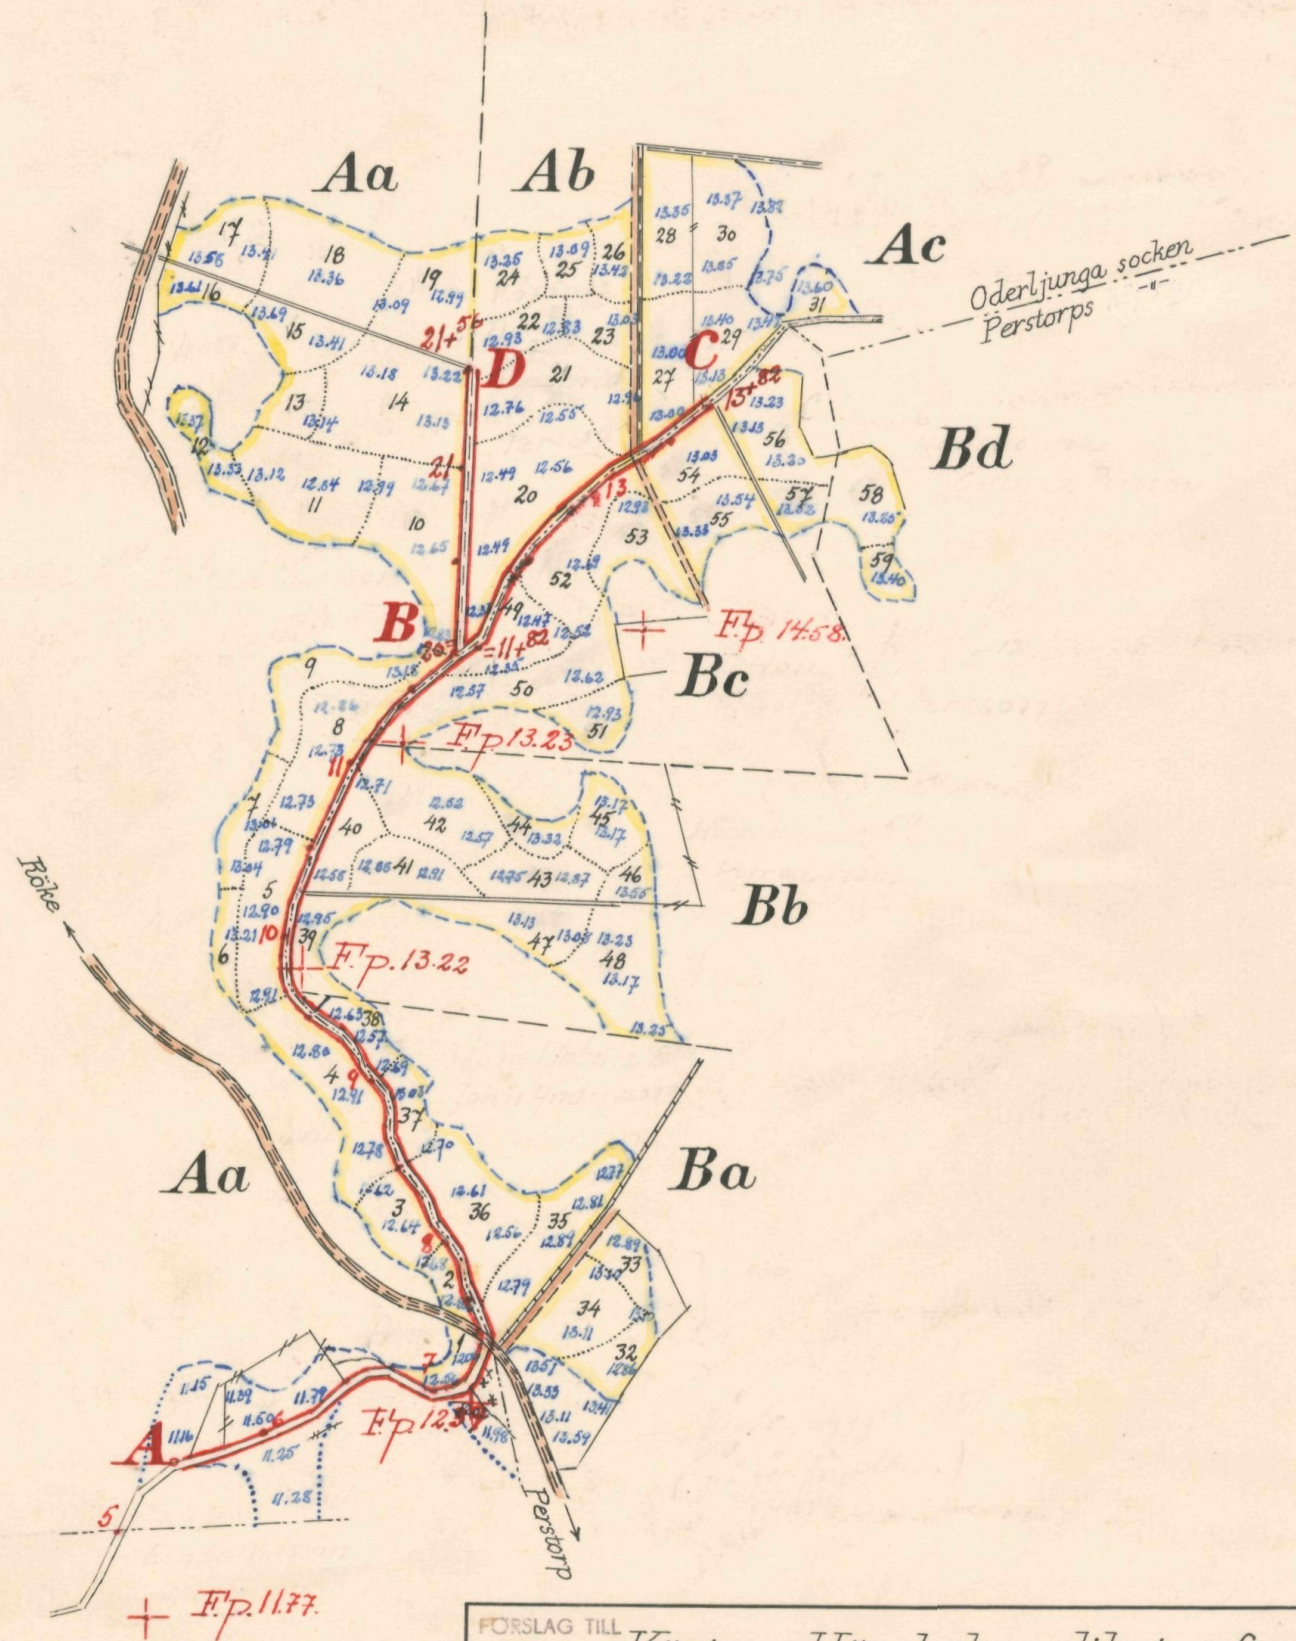

FÖRSLAG TILL Köpinge-Hönsholma dikningsföretag 1963


I Oderljunga o Perstorps SOCKEN(N) AV Kristianstads LÄN

UPPRÄTTAT ÅR(EN) 1963 {UTAN} SAMBAND MED SYNEFÖRRÄTTNING ENL. VATTENLAGEN AV

ORIGINAL
KOPIA


Peter Andersson
(NAMN)
förrättningsman

ANTAL RITN. ST. 2 KUNGL. LANDBRUKS-
STYRELSENS ARKIV Nr **604**

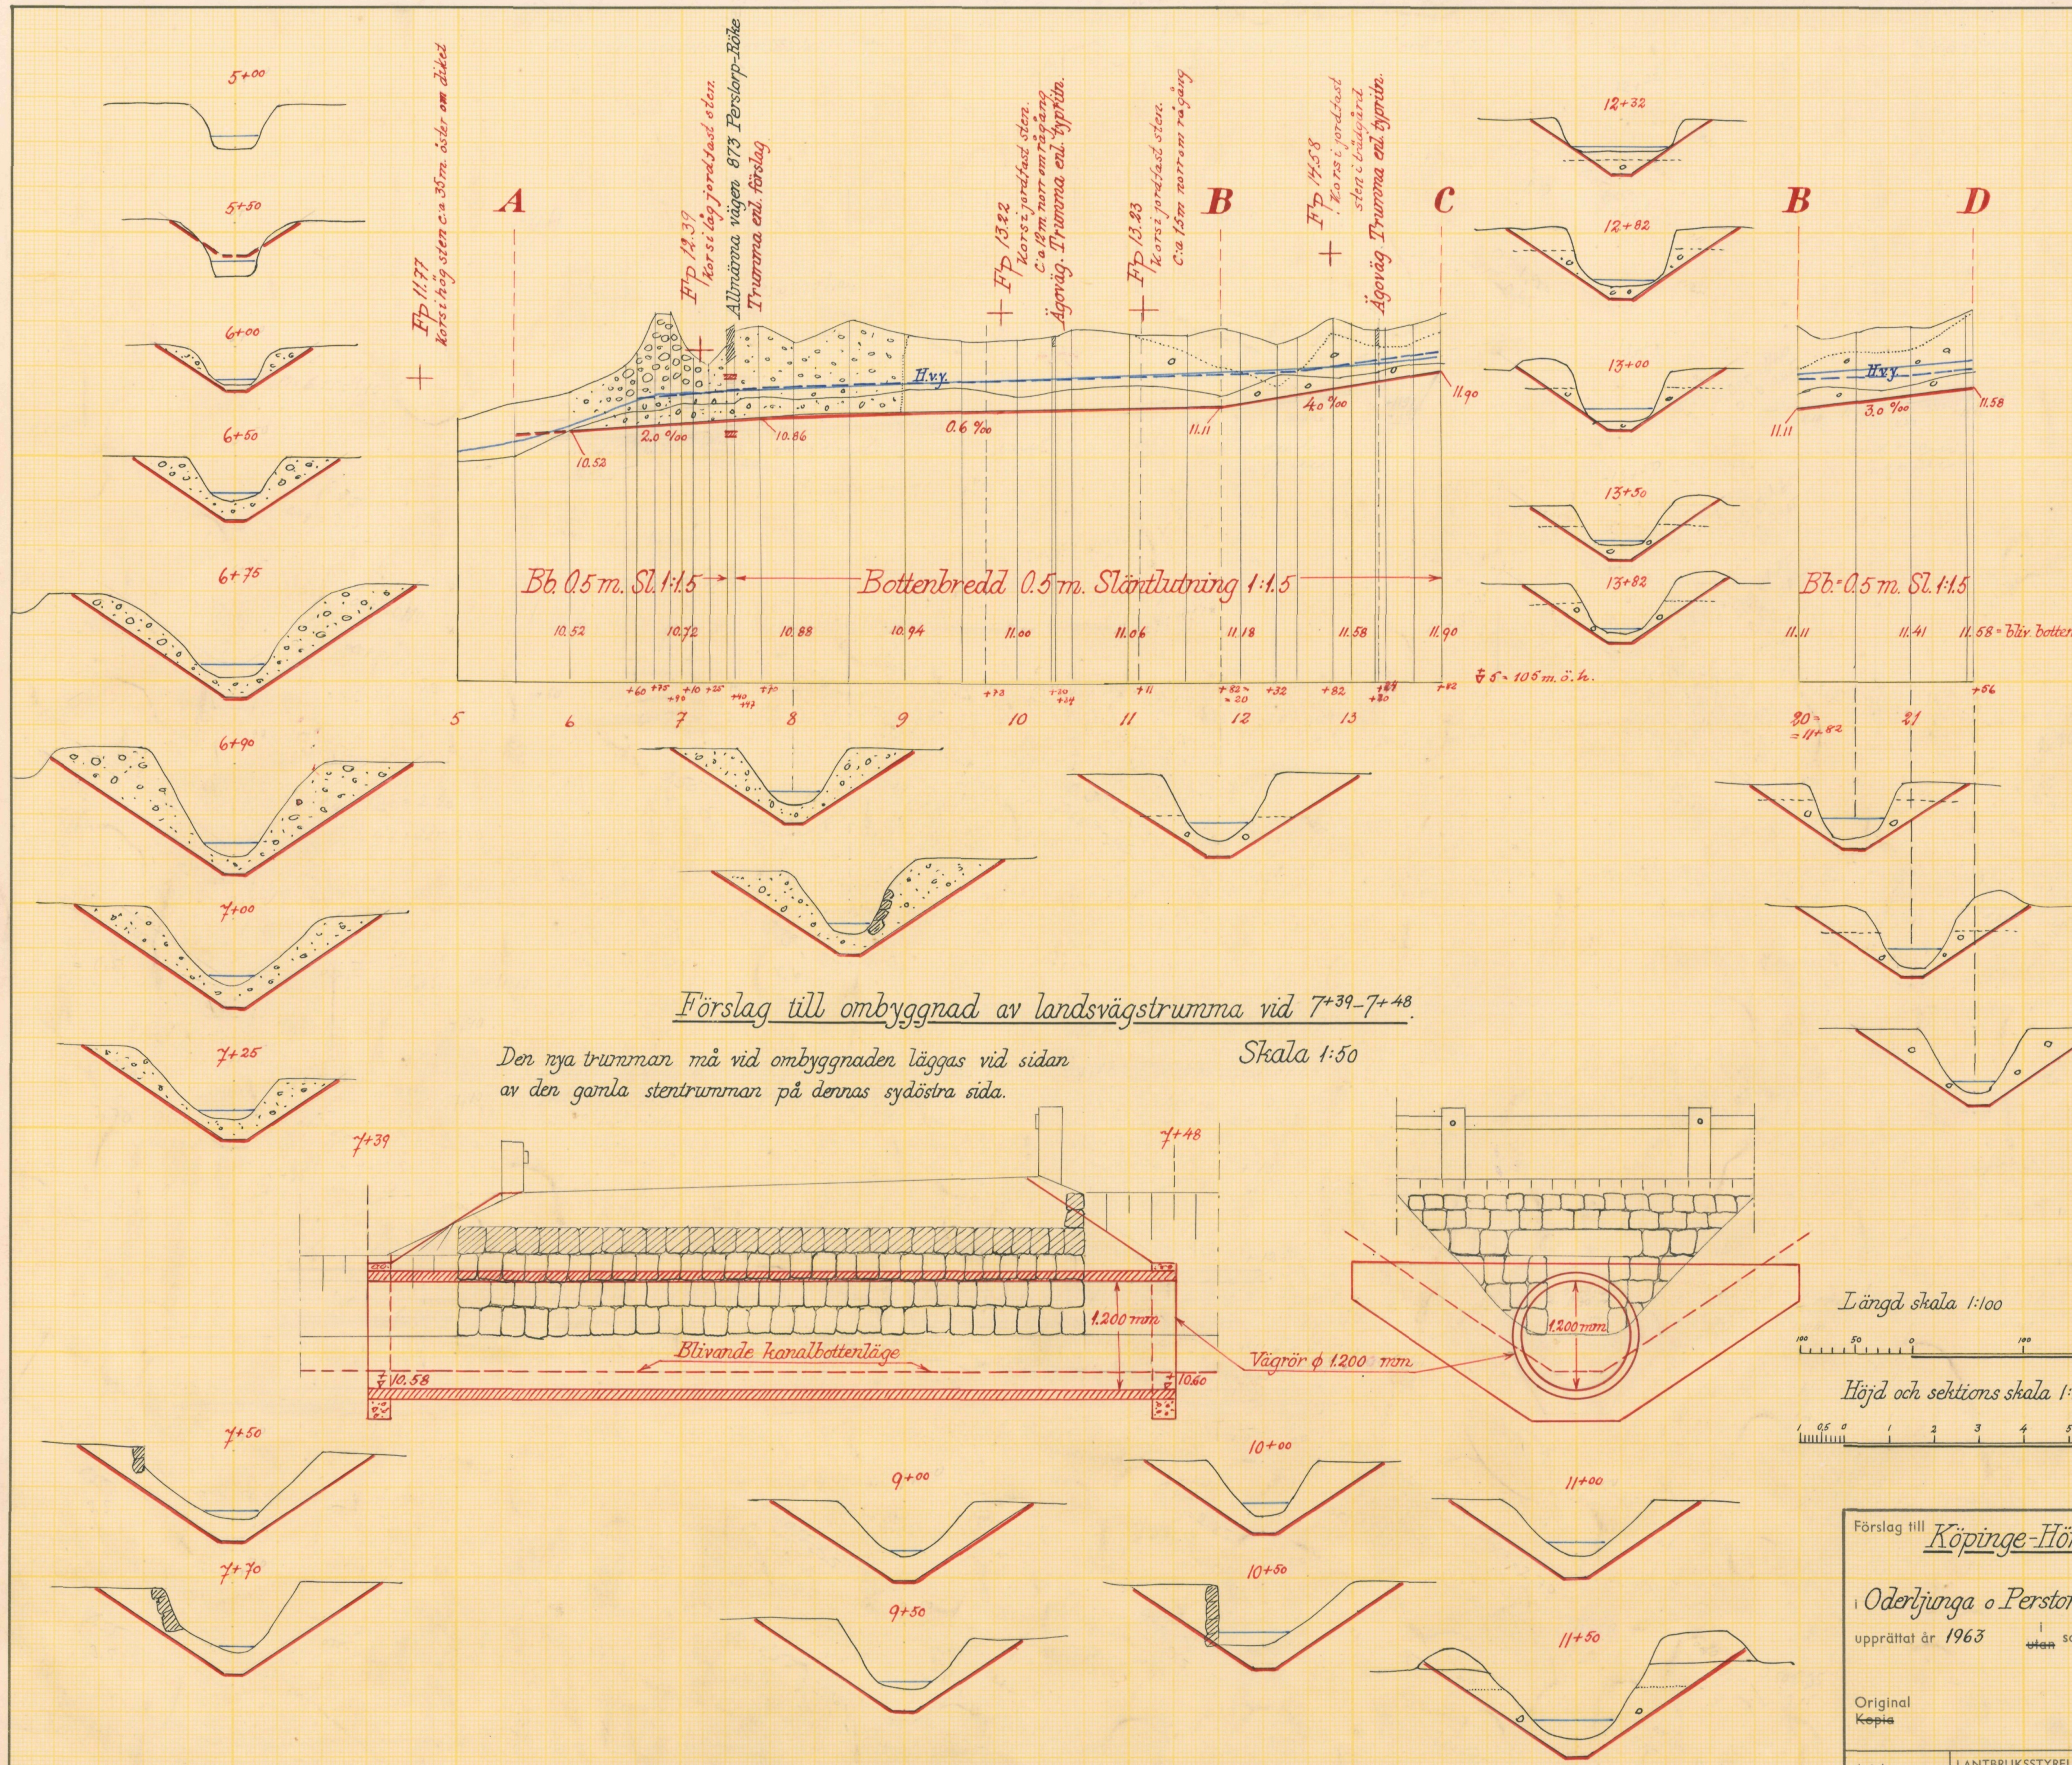

Tryckning till ägrovägsstrumman

Skala 1:50

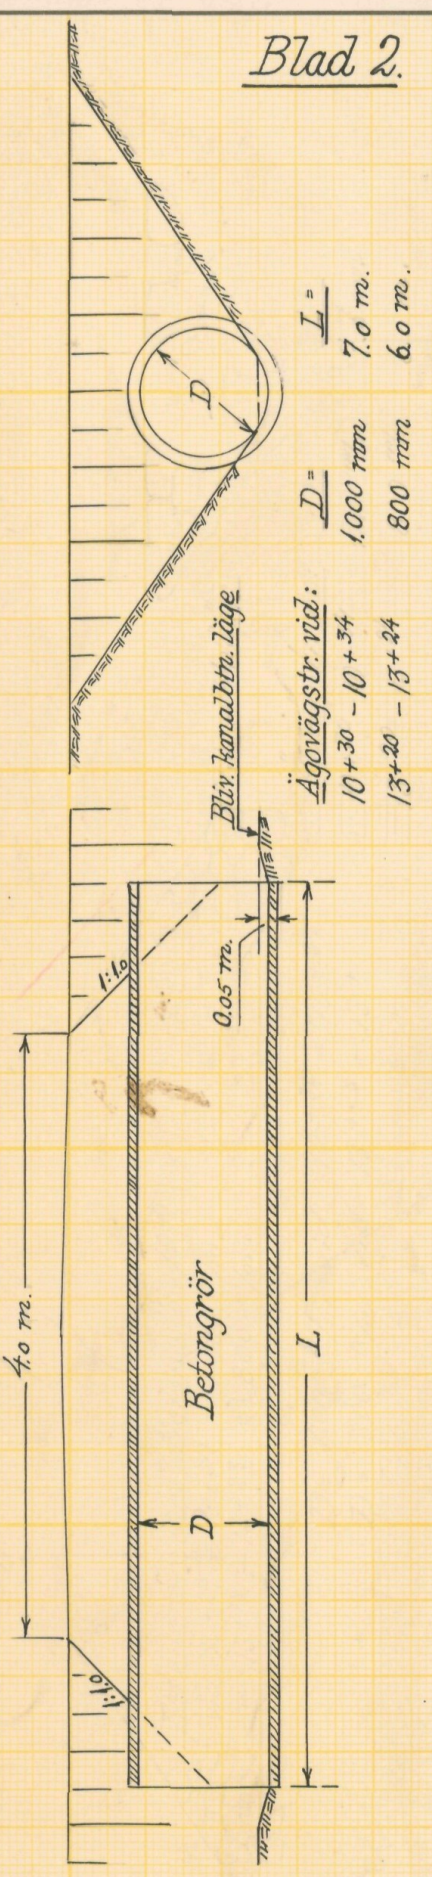

Förslag till ombyggnad av landsvägstrumman vid 7+39-7+48.


Den nya trumman må vid ombyggnaden läggas vid sidan av den gamla stentrumman på dennas sydöstra sida.

Skala 1:50

Kristianstad den 21/1 1963
Vägförvaltningen i Kristianstads län
Enligt uppdrag
Måns Vink

Längd skala 1:100

Höjd och sektionsskala 1:100

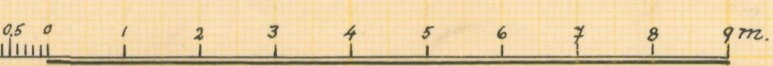

Förslag till Köpinge-Hönsholma dikningsföretag 1963

Oderljunga o Perstorps kommun socknar av Kristianstads län
upprättat år 1963 i samband med syneförrättning enl. vattenlagen av

Original
Kopia
Namn
Titel

Antal
ritn. st. 2
LANTBRUKSSTYRELSENS
LANTBRUKSNÄMNDENS
ARKIV
Nr 604



Akt nr:

11 - L2 - 604

Synehandlinar

rörande

Köpinge-Hönsholma dikningsföretag 1963

i Oderljunga och Perstorps socknar

av Kristianstads län.

L 22^a 604

O R I G I N A L H A N D L I N G A R

rörande

torrläggning av mark inom Köpinge nr 3 i Oderljunga socken samt Hönsholma nr 5, 6 och 8 i Perstorps socken av Kristianstads län; upprättade åren 1962-1963 vid syneförrättning enligt vattenlagen av

Sture Arvidson

förrättningsman

Handlingarna innehålla förutom titelblad tjugosju (27) skrivna och paginerade sidor samt åtföljas av plan- profil- och sektionsritningar i 2 blad.

Ö V E R S I K T S K A R T A.

Skala 1:100.000.



Generalstabsblad nr 9 (Hässleholm).

1.

Protokoll fört vid syneförrättning
enligt 10 kap. vattenlagen angående torr-
läggning av mark inom Köpinge n:ris 3¹⁴,
28²⁹ och 3 i Oderljunga socken samt
Hönsholma n:ris 8¹, 5¹¹ och 6¹¹ i Pers-
torps socken av Kristianstads län.

År 1962, den 14 december kl. 10⁰⁰ inställde sig underteck-
nad förrättningsman hos lantbrukaren Alfred Månsson, Köpinge pr
Perstorp för att enligt länsstyrelsens förordnande handlägga
förrättningen. Kungörelse om sammanträdet hade införts i Klippans
Tidning den 28/11 1962 varjämte kända sakägare erhållit kungö-
relsen enligt bifogade förteckning.

Till sammanträdet hade infunnit sig:

Gode män:

Skiftesgodemännen, lantbrukarna Hilmer Olsson, Hagstad pr Oder-
ljunga och Sven Marntell Månstorp pr Perstorp.

Sökandena till förrättningen:

Lantbr. Alfred Månsson, Köpinge
" Gottfrid Persson, Hönsholma
" Anders Martinsson, Köpinge
" John Andersson, Hönsholma

Något ombud för vägförvaltningen i länet hade ej infunnit
sig.

§ 1.

Upplästes ansökningsen till förrättningen och det av läns-
styrelsen med anledning härav utfärdade förordnandet.

§ 2.

Jäv mot synemännen anmäldes på förfrågan ej. Dessa visste
sig ej heller stå i något jävsförhållande till sakägarna.

§ 3.

Den av företaget berörda marken med dess avlopp hade i
april 1962 uppmätts och avvägs. De upprättade plan- och profil-

ritningarna förevisades och förklarades. Hävden genomgicks och godkändes.

§ 4.

Sökandena yrkade torrläggning till lämpligt djup för deras i företaget ingående marker genom upptagande av dikessträckorna A(= 5+80)- B(= 11+82)- C(= 13+82) och B(= 20= 11+82)- D(= 21+56) samt att dessa skulle utföras som öppna avlopp.

§ 5.

På av förrättningsmannen framställd fråga förklarade sig sakägarna avstå från ersättning för mark som tages i anspråk för dike-
nas utvidgning. Däremot yrkades ersättning för den mark som komme att tagas i anspråk som upplagsplats för de uppgrävda massorna.

§ 6.

Följande broar och trummor över avloppen beröras av företaget:

Stentrumma under allmänna vägen nr. 873 Röke-Perstorp vid pkt 7+40-7+47. Enligt uppgift från de närvarande är denna trumma utförd omkring år 1931.

Ägovägsbroar vid pkt. 10+30-10+34 och 13+20-13+23 varav den förstnämnda är en träbro och den senare en rörtrumma med 600 mm invändig diam.

Samtliga dessa broar och trummor ligga för högt för att erforderlig torrläggning skall kunna erhållas för ovanför liggande marker. Det yrkades att de nya ägovägsbroarna skulle utföras av betongrör.

§ 7.

Synemännen meddelade, att de omedelbart ämnade påbörja uppskattning av den båtnad, som kunde uppkomma genom företagets utförande samt att nytt sammanträde komme att hållas på samma plats vid tidpunkt, som komme att kungöras genom personlig kallelse till berörda sakägare. Vid detta sammanträde komme bl.a. val av styrelse

3
att företagas.

§ 8.

Sedan protokollet upplästs och då intet vidare var att anföra avslutades sammanträdet.

Köpinge pr Perstorp den 14 december 1962

förrättningsman.

Såsom gode män:

Är 1963, den 12 februari, kl. 10⁰⁰ inställde sig åter under-
tecknad förrättningsman hos lantbrukaren Alfred Månsson, Köpinge nr 3
för fortsatt handläggning av förrättningen.

Närvarande:

Förut nämnda skiftesgodemän samt följande sakägare:

Alfred Månsson, Köpinge

Gottfrid Persson, Hönsholma

Anders Martinsson, Köpinge

John Andersson, Hönsholma

§ 9.

Det av förrättningsmannen upprättade förslaget med därtill
hörande längder genomgicks med sakägarna, varjämte synemännens
utlåtande angående företaget upplästes.

§ 10.

Förrättades styrelseval varvid till styrelse valdes: Alfred
Månsson, Köpinge 3¹⁴ och John Andersson, Hönsholma 8¹ med postadress
Perstorp för båda. Till ordförande i arbetsstyrelsen samt aktför-
varare av till företaget hörande handlingar och ritningar valdes
förutnämnde John Andersson. Det uppdrogs åt förrättningsmannen att
göra anmälan om styrelsevalet till länsstyrelsen.

§ 11.

Godemännens arvoden och reseersättningar uträknades och betalades mot kvitto.

§ 12.

Sammanställning av förrättningskostnaderna företeddes varvid meddelades att räkning å statsverkets arvode och utlägg senare komme att översändas från lantbruksnämnden.

§ 13.

Meddelades med hänvisning till vattenlagen 11 kap. 85 § att missnöje med förrättningen anføres genom besvär, som ingives i tre exemplar till Söderbygdens vattendomstol, Växjö inom sextio dagar från nedanstående dag.

§ 14.


Sedan protokollet upplästs och då intet vidare var att anföra förklarades förrättningen avslutad.

Köpinge pr Perstorp den 12/2 1963



förrättningsman

Såsom gode män:

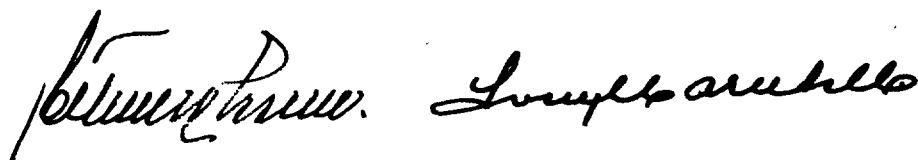

11119-356
Sändes till
24 NOV 61

Sändes till vederbörande lantbruksnämnd
Lantbruksnämnden
i Kristianstads län
Dnr AD 4.79

Till Länsstyrelsen i Kristianstads län.

Härmed anhålles om förordnande för behörig förrättningsman att handlägga syneförrättning enligt 10 kap. vattenlagen för torrläggning av ~~ett~~^{oss} tillhörig mark inom Köpinge nr 3 i Odalungu socken och Hänsholma nr 506 i Perstorp socken av Kristianstads län.
Förrättningen avser dikning

här uppgives så fullständigt som möjligt företagets beskaffenhet (dikning, åreglering, sjösänkning, invallning o. d.), vidare

företagets omfattning (areal som skall torrläggas, avloppens längd o. d.), om flottled, damm, järnväg, landsväg o. d. beröres m. m.

Närmaste järnvägsstation Perstorp

Meddelanden om förrättningen ställas till Alfred Malmström
Köpinge nr 3¹⁴ nr. Perstorp tel. 0436-33053
titel, namn och fullständig adress samt telefon.

Köpinge och Hänsholma den 27 sept. 1961

Sökandes namn:


Fastighet:

<u>Alfred Malmström</u>	för fastigheten	<u>Köpinge 3¹⁴</u>	<u>Hänsholma 5¹¹</u>
<u>Georg Petersen</u>	» »	<u>- " - 3²⁸</u>	<u>- " - 5¹²</u>
<u>John Andersson</u>	» »		<u>- " - 8¹</u>
<u>Anders Martinsson</u>		<u>- " - 3²⁹</u>	<u>- " -</u>

Iduns tr., Esselte, Stilm 49 216213

LÄNSSTYRELSEN
I
KRISTIANSTADS LÄN
LANDSKANSLIET

94/62 7

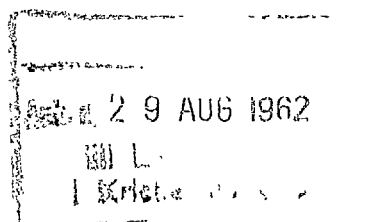

Till förste assistenten Anders B. Andersson,
Lantbruksnämnden, Kristianstad.

Jämlikt 10 kap. 33 § vattenlagen finner länsstyrelsen på ansökan av Alfred Månsson m.fl. skäligt förordna Eder att i enlighet med föreskrifterna i nämnda lag, därest laga hinder ej möter, handlägga syneförrättning rörande torrläggning av mark inom Köpinge nr 3 och Hönsholma nr 5 och 6 i Perstorps köping.

./.

Ansökningen bifogas.

Kristianstad i landskansliet den 30 december 1961.

nu/br

På länsstyrelsens vägnar:

T. Allard
T. Allard

G. Lundborg
G. Lundborg

✓
IIIM9-35-61

Nr 1945.

94/62^{8.}

LÄNSSTYRELSEN
I
KRISTIANSTADS LÄN
LANDSKANSLIET

Till ingenjören Sture Arvidsson, Lantbruksnämnden,
Kristianstad.

Genom beslut den 30 december 1961 förordnade länsstyrelsen förste assistenten And. B. Andersson att handlägga syneförrättning rörande torrläggning av mark inom Köpinge nr 3 och Hönsholma nr 5 och 6 i Perstorps köping.

På en av lantbruksnämnden i länet hit överlämnad framställning från Andersson förordnar länsstyrelsen Eder att i stället för Andersson verkställa förrättningen.


./.

Ansökningshandlingen bifogas.


Kristianstad i landskansliet den 31 oktober 1962.

lm/uo

På länsstyrelsens vägnar:

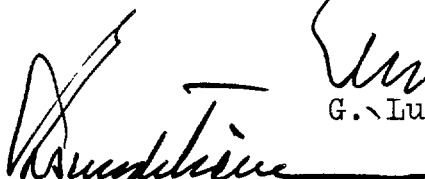

S.E. Sundström

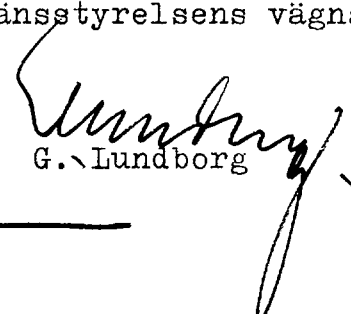
G. Lundborg

✓

Kungörelse

Syneförrättning enl. vattenlagen rörande torrläggning av mark inom Köpinge nr:is 3¹¹, 3²⁸ och 3²⁹ i Oderljunga socken samt Hönsholma nr:is 8¹, 5¹¹, 5¹² och 6¹¹ i Perstörps socken av Kristianstads län vilket företag även berör allmän väg inom torrlägningsområdet kommer att handläggas vid sammanträde hos lantbrukaren Alfred Månsson, Köpinge pr Perstorp, fredagen den 14 december 1962 kl. 10.00 då sakägarna hava att tillstädeskomma för utförande av sin talan.

Kristianstad den 27/11 1962.

Sture Arvidson
förrättningsman.

NST onsdag 28 nov. 1962

F Ö R T E C K N I N G

Över delägare i det avdikningsföretag, som avser torrläggning
 av mark inom Köpinge n:ris ¹⁴3 , ²⁸3 och ²⁹3 i Oderljunga socken
 samt Hönsholma n:ris ¹8 , ¹¹5 , ¹²5 och ¹¹6 i Perstorps socken av
 Kristianstads län, vilka jämlikt vattenlagen 10 kap. 8 och 40 §§
 underrättats angående sammanträde hos lantbr. Alfred Månsson,
 Köpinge pr Perstorp fredagen den 14 december 1962 kl. 10.00.

Lantbrukaren Alfred Månsson, Köpinge, PERSTORP

" Gottfrid Persson, Hönsholma, "

Fru Olga Persson, Hönsholma, "

Lantbrukaren Anders Martinsson, Köpinge, "

" John Andersson, Hönsholma, "

Vägförvaltningen i Kristianstads län KRISTIANSTAD.

Att meddelande om sammanträdet med posten avsänts till
 ovanstående sakägare den 27 november 1962, intygas.

Kristianstad den 27 november 1962



förrättningsman.

KUNGÖRELSE

Syneförrättning enligt vattenlagen rörande torrläggning av mark inom Köpinge nr 3 i Oderljunga socken samt Hönsholma nr 8, 5 och 6 i Perstorps socken av Kristianstads län, vilken förrättning även angår allmän väg, kommer att handläggas vid nytt sammanträde hos lantbr. Alfred Månsson Köpinge tisdagen den 12/2 1963 kl. 10.00, då bl. a. styrelseval kommer att förrättas.

Kristianstad den 25/1 1963.

Sture Arvidson
förrättningsman.

NST tisdag 29 jan. 1963

Att underrättelse om sammanträde med delägarna i det avdikningsföretag, som avser torrläggning av mark inom Köpinge nr 3 i Oderljunga socken samt Hönsholma nr 8, 5 och 6 i Pers-
torps socken av Kristianstads län, som utlysts att hållas hos
lantbrukare Alfred Månsson, Köpinge pr Perstorp tisdagen den
12/1 1963 kl. 10.00, har med posten avsänts den 25/1 1963
enligt förteckning av den 27/11 1962 intygas.

Kristianstad den 25/1 1963



förrättningsman.

U T L Å T A N D E

avgivet vid syneförrättning enligt 10 kap. vattenlagen angående utförande av vattenavlopp för torrläggning av vattenskadade marker inom Köpinge nr 3¹⁴, 3²⁸ och 3²⁹ i Oderljunga socken samt Hönsholma nr 8¹, 5¹¹, 5¹² och 6¹¹ i Perstorps socken av Kristianstads län.

Mom. 1. Torrlägningsområdets belägenhet, laga hinder, omfattning m.m.

Ifrågavarande företag, som avser torrläggning av redan odlad mark, är beläget 5 km nordväst om Perstorps kyrka inom Rönneåns nederbördsområde med nummerbeteckning 96.

Företaget är att hänföra till dikning.

Mot dess utförande på sätt, som angives i detta utlåtande finnes enligt synemännens förmenande ej något laga hinder.

Arealen av den mark, som efter företagets utförande erhåller förbättring, har enligt bifogade arealuträknings- och värderingslängd beräknats till 10.96 har, samt utgör i avseende å företaget en samfällighet.

Mom. 2. Sökande till företaget.

Sökande till företaget äro:

lantbr. Alfred Månsson som ägare till fastigheterna Köpinge 3¹⁴ och Hönsholma 5¹¹,

lantbr. Gottfrid Persson som ägare till fastigheterna Köpinge 3²⁸ och Hönsholma 5¹² och 6¹¹,

lantbr. Anders Martinsson som ägare till Köpinge 3²⁹, samt

lantbr. John Andersson som ägare till Hönsholma 8¹.

Företagets utsträckning är beroende av sökandenas yrkanden och förefintliga fallförhållanden och omfattar syneförrättningen på grund härav dikessträckorna A-B-C och B-D. På hithörande plankarta äro dessa dikessträckor inlagda, varvid det föreslagna öppna avloppet markerats med tyenne jämnlöpande, heldragna röda linjer.

Mom. 3. Tidigare torrlägningsföretag.

Ifrågavarande avlopp har ej förut varit berörda av någon syneförrättning enligt vattenlagen.

Mom. 4. Plankarta, profilritningar och fixpunkter.

Över torrlägningsområdet har plankarta upprättats i skala 1:4000.

Av företaget beroende har ansetts all mark, som för närvarande ej kan torrläggas till 1.2 m djup i förhållande till nuvarande medelvattenyta i närmaste punkt i det befintliga avloppet dit vattnet kan ledas. Dessa marker äro på plankartan inneslutna av begränsningskurvan, som betecknas med en streckad blå linje eller med annan beteckning, där kurvan sammanfaller med sådan.

14

Begränsningskurvan för den vattenskadade marken har lagts 1.3 m över ordinärt sommarvattenstånd i avloppen, med tillägg för fall för på längre avstånd från dessa belägna marker.

På plankartan betecknas åker med gul färg. Markernas höjdläge över jämförelseplanet betecknas med blå siffror.

Över de avloppssträckor om vars utförande fråga nu är äro profil- och sektionsritningar uppgjorda utvisande lutningsförhållandena och avloppens beskaffenhet i övrigt.

Fixpunkterna äro lagligen skyddade enligt bestämmelserna i 13 kap. 14 § vattenlagen. Vill någon borttaga fixpunkt skall han anmäla detta till lantbruksnämnden i länet, som då låter avväga annan fixpunkt.

Mom. 5. Nederbördsområde, avrinning, dimensionering.

För att de vattenskadade markerna skola kunna torrläggas på ett ändamålsenligt sätt måste dikningsarbetet utföras i överensstämmelse med föreliggande förslag, som är upprättat med hänsyn till framrinnande vattenmängd, markens lutningsförhållanden, dikningsarbetets ändamål m.m.

Nederbördsområdet för företaget, som på bifogade översiktskarta avgränsats med en blå linje, har bestämts med ledning av rikets allmänna kartverks ekonomiska karta över trakten.

Avrinningen inom nederbördsområdet vid flödestillfällen har uppskattats till 1.5 lit/sek och ha samt vid medelavrinning till 0.15 lit/sek och ha och har de öppna avloppen och trummorna dimensionerats här efter.

Nederbördsområde, specifik och total avrinning jämte lutning för dikessträckorna framgår av nedanstående uppställning.

<u>Dikessträcka.</u>	<u>Nederbördsomr.</u>	<u>Flödesavr.</u>	<u>Lutning.</u>
A-7+70	380	570 lit/sek	2.0 o/oo
7+70-B	330	495 "	0.6 "
B-C	230	345 "	4.0 "
B-D	100	150 "	3.0 "

De beräknade högvattenstånden i avloppen efter arbetets utförande har inritats på profilritningen.

Avloppens dimensioner i övrigt framgår av de upprättade profil- och sektionsritningarna.

Mom. 6. Broar och trummor.

Av företaget beröras 3 st broar och trummor.

1. Vid påle 7+40-7+47 finnes en stenbro där allmänna vägen nr 873 Perstorp-Röke korsar avloppet, vilken för företagets utförande tarvar fördjupning, som ej kan ske utan ombyggnad. Denna stenbro, vars utseende framgår av profil- och sektionsritningen, är utförd omkring år 1931.

Med stöd av 7 kap. 8 och 18 §§ vattenlagen bestämma synemännen att kostnaden för ombyggnaden av denna bro skall bestridas av Vägförvaltningen

i Kristianstads län. Arbetets omfattning framgår av kostnadsförslaget och bifogade ritningar och skall vid ombyggnadsarbetet bestämmelserna i 7 kap. 7 § vattenlagen iakttagas.

På grund av bestämmelserna i 10 kap. 52 § vattenlagen har förslaget till ombyggnaden underställts vägförvaltningen i länet för yttrande, vilket framgår av på profilritningen gjord påskrift härom.

2. Vid påle 10+30-10+34 finnes en ägovägsbro av trä. Ombyggnaden av denna skall ske i enlighet med det upprättade förslaget samt kostnaden härför bestridas av dikningsföretaget.

3. Vid påle 13+20-13+24 finnes en ägovägsbro av betongrör. Ombyggnaden av denna skall ske efter enahanda bestämmelser.

Mom. 7. Ersättningar.

Av paragraf 5 i förrättningsprotokollet framgår, att sakägarna yrkat ersättning endast för den mark som togs i anspråk som upplagsplats för de uppgrävda massorna.

Synemännen finna skäligt bestämma att för den mark, som togs i anspråk för jord och stenupplag jämte banketter mellan dike och upplag skall utgå ersättning med 40 öre pr m^2 för åkermark och 15 öre pr m^2 för övrig mark. Uppmätning härav skall ske efter företagets utförande samt utföras av tjänsteman vid lantbruksnämnden i länet.

Därest skada på växande gröda skulle uppstå i samband med företagets utförande bestämmes; att anspråk på ersättning härför skriftligen skall göras till ordföranden i dikningsföretagets arbetsstyrelse senast en månad efter det att företaget blivit avsynat och godkänt.

Ersättningsbeloppet skall bestämmas av två av arbetsstyrelsen tillkallade, ojäviga, i jordbruk kunniga män, lämpligen skiftesgodemän.

Mom. 8. Kostnader.

Kostnaderna för företagets utförande har enligt bifogade kostnadsförslag beräknats till 12.500 kronor.

Mom. 9. Båtnadsuppskattning.

Då överenskommelse om kostnadernas fördelning ej träffats har synemännen verkställt båtnadsuppskattning jämlikt bestämmelserna i 10 kap. 60 § vattenlagen.

Den vattenskadade markens värde i torrlagt skick efter företagets utförande har bestämts med hänsyn tagen till jordart, läge m.m. men har ej hänsyn tagits till markens mer eller mindre goda brukning och därav uppkommande större eller mindre växtkraft. Det nuvarande värdet har ansetts utgöra en viss del av värdet i fullt torrlagt skick beroende av markens höjdläge i förhållande till det nuvarande medelvattenståndet i avloppen. För bestämmande av detta värde har särskild gradtabell upprättats. Skill-

naden mellan blivande och nuvarande värde utgör den genom företagets utförande uppkomna alstringsbåtnadens värde.

Endast alstringsbåtnad förekommer vid detta företag.

Den förbättrade markens värde före och efter torrläggningen samt värdet av den sålunda uppkomna båtnaden framgår av bifogade värderingslängd.

Summan av den uppkomna båtnaden utgör för hela samfälligheten 14.024 kronor.

Mom.10. Kostnadsfördelning.

Enär det för torrläggning av den i samfälligheten ingående marken föreligger sådana förhållanden, som omförmäles i 7 kap. 24 § vattenlagen hava synemännen undersökt huruvida jämkning av kostnaderna skall ske i enlighet härmed.

För utredning härom har samfälligheten uppdelats i tre avdelningar på sätt, som framgår av nedanstående uppställning.

<u>Avdelning</u>	<u>Dikessträcka</u>	<u>Ägofig.</u>
I	A-B	1-9, 32-51
II	B-C	20-31, 52-59
III	B-D	10-19

Kostnaden för varje dikessträcka samt båtnaden för varje avdelning framgår av följande uppställning.

<u>Avdelning</u>	<u>Kostnad</u>	<u>Båtnad</u>	<u>Rel.kostnad</u>
I	9.450	5.783	1.6341
II	1.750	5.249	0.3334
III	1.300	2.992	0.4345
<u>Hela samf.</u>	<u>12.500</u>	<u>14.024</u>	<u>0.8913</u>

För torrläggning av avd. II och III fordras, att nedanför ligande avloppssträcka A-B utföres. Vid undersökning med vilken eller vilka avdelningar varje avdelning skall sammanföras för att på avdelningen skall falla den lägsta relativa kostnaden, dock att därigenom ej kostnaden för någon av de andra avdelningarna må höjas utöver denna avdelnings torrläggningskostnad, har befunnits att samtliga avdelningar skola sammanföras till en avdelning.

På grund härav bestämmes, med stöd av 7 kap. 23 § vattenlagen, att delägarna i dikningssamfälligheten skola taga del i kostnaden för samfällighetens torrläggning i mån av värdet å den båtnad hans mark därigenom beredes i enlighet med den till detta utlåtande bifogade värderingslängden.

I bifogade kostnadsfördelningslängd finnes med iakttagande av ovanstående grunder angivet delägarnas andel i båtnad och därav uträk-

nat procenttal, som skall ligga till grund för kostnadernas fördelning vid företagets utförande.

Kostnaderna för syneförrättningen gäldas enligt enahanda grunder med iakttagande av bestämmelserna i vattenlagen 10 kap. 79 och 80 §§ samt skola förrättningskostnaderna förskjutas av sökandena vid förrättningens avslutande.

Mom.11. Framtida underhåll.

Kostnaderna för underhållet av den öppna delen av avloppet skola bestridas av delägarna i samfälligheten efter samma procenttal som i kostnadsfördelningslängden bestämts för anläggningskostnadernas fördelning.

Kostnad för rensningsåtgärd, som förorsakats av enskild delägarers åverkan eller försummelse eller av dennes betesdjur, uttages dock av denne.

Av i företaget ingående brobyggnader skall landsvägstrumman underhållas av vägförvaltningen i länet. Rörtrumman vid 10+30-10+34 skall underhållas av ägarna till fastigheterna Köpinge 3¹⁴ och Hönsholma 5¹¹ samt rörtrumman vid 13+20-13+24 av ägarna till Köpinge 3²⁸ och Hönsholma 5¹² med lika fördelning mellan fastigheterna i båda fallen.

Mom.12. Kloakvatten.

Kloakvatten får ej tillägnas dikningsföretagets avlopp förrän det underkastats sådan rening, att utsläppet uppenbarligen kan ske utan olägenhet.

Mom.13. Vattendomstolsavgift.

Jämlikt bestämmelserna i vattenlagen 11 kap. 95 § skall vattendomstolsavgift ej erläggas för detta företag.

Mom.14. Organisation, arbetsstyrelse m.m.

Företagets angelägenheter skola handhas av en arbetsstyrelse, som väljes på allmänt sammanträde med delägarna enligt föreskrifterna i vattenlagen 7 kap. 64 §.

Det åligger arbetsstyrelsen bland annat:

- att jämlikt föreskrifterna i vattenlagen 7 kap. 62 § anmäla styrelseval hos länsstyrelsen i länet,
- att genom infordrande av anbud eller på annat lämpligt sätt utlämna dikningsarbetet till utförande på förmånligaste sätt till kvalificerad entreprenör, som kan godkännas av behörig tjänsteman inom länets lantbruksnämnd,
- att själva och med biträde av sakkunnig person från lantbruksnämnden övervaka arbetets utförande i överensstämmelse med det upprättade förslaget,
- att verkställa behövlig utdebitering och fördelning av kostnaderna,
- att föra räkenskaper över handhavda medel och årligen redovisa härför inför delägarna,

att för sistnämnda ändamål och då så eljest kan finnas erforderligt kalla dessa till sammanträde på sätt som föreskrives i vattenlagen 7 kap. 64 §,

att vid alla sammanträden föra protokoll, vilket senast fjorton dagar därefter skall vara tillgängligt för delägarna,

att i övrigt vidtaga de åtgärder som för företagets ändamålsenliga utförande och underhåll kunna finnas nödvändiga.

Mom.15. Aktförvarare.

Till företaget hörande handlingar och kartor skola förvaras av härtill särskilt utsedd person och av honom hållas tillgängliga för envar, som önskar taga del av desamma.

Mom.16. Företagets namn, arbetsföreskrifter m.m.

Med avseende på företaget städa synemännen i övrigt följande:

att företaget skall benämnas Köpings-Hönsholma dikningsföretag 1963,
att arbetet skall vara fullbordat före utgången av år 1969,
att arbetet skall anses vara lagligen avslutat, då godkännande avsyningsbevis lämnats av behörig tjänsteman vid lantbruksnämnden i länet,

att arbetet skall utföras i överensstämmelse med det upprättade förslaget, dock att mindre ändringar, som under arbetets utförande kunna visa sig lämpliga och som ej inverkar minskande på torrläggningens djup eller avrinningar och varom berörda delägare äro eniga, må efter hörande av behörig tjänsteman vid lantbruksnämnden och med hans skriftliga medgivande företagas,

att vid de öppna avloppssträckorna den uppgrävda dikesjorden med sin släntfot skall läggas minst en meter från den nya dikeskanten och med en lutning mot denna, som ej är brantare än 1:1.0, varjämte öppningar anordnas vid lågpunkter i marken och vid tillstötande diken, dock minst på var 50:de meter,

att utmed avloppen, där lösgående betesdjur finnas, envar berörd markägare låter uppsätta nödig hägnad så att skada på diket ej förorsakas av dessa,

att betongrören för ägovägstrummorna skola godkännas av kontrollanten innan de får nedläggas i avloppet,

att den, som åtagit sig arbetet, ej må erhålla slutlikvid, förrän arbetet i sin helhet blivit godkänt samt avsyningsbevis härom enligt ovan blivit utfärdat,

att rensning av avloppen skall företagas minst vart annat år eller oftare om enskild delägare så påfordrar,

att tillstötande diken och dräneringsledningar vid sina utlopp i företaget genom lämpligt skydd förhindras att göra utskärningar i slänterna.

Mom.17. Besvärshänvisning.

Den, som är missnöjd med åtgärd eller beslut under denna syneförrättning eller vill föra talan mot detta synemännens utlåtande, äger att inom sextio (60) dagar från nedanstående dag till Söderbygdens vattendomstol, med postadress Box 49, Växjö 1, ingiva besvär.

I besvären skola fullständigt upptagas klagandens alla påståenden och yrkanden och skälen härtill, och skall till besvären fogas de handlingar klaganden vill åberopa till stöd för sin ändringsansökan. Besvärsskrivelsen skall ingivas i tre (3) exemplar.

Mom.18. Verkställighet.

Därest ej inom ovan föreskriven tid talan anförts mot denna syneförrättning och då underställning av detta synemännens utlåtande i denna sak ej skall ske kommer, jämlikt 10 kap. 75 § vattenlagen, detsamma att gå i verkställighet i den ordning, som för laga kraft ägande dom är stadgat.

Köpinge pr Perstorp den 12 februari 1963.

Sture Andersson
Perstorp *Louise Arvidsson*


Arealuträknings- och VÄRDERINGSLÄNGD

Fastighet och ägare Ägobeskrivning	Ägo- figur- nr	Förbättrad mark		Värde pr ha		Båtnad	
		åker, tomt hektar	annan hektar	före kronor	efter kronor	pr ha kronor	pr ägofigur kronor
för Köpinge-Hönsholma dikningsföretag 1963 i Oderljunga och Perstorps socknar av Kristianstads län. Oderljunga socken. Aa 11/128 mtl Köpinge 3 ¹⁴ Alfred Månsson							
åker, mylla på grus, stenigt 1		0.07		1800	3000	1200	84
" "	2	0.06		3200	4000	800	48
" "	3	0.15		2600	4000	1400	210
" "	4	0.34		3000	4000	1000	340
" "	5	0.27		2800	4000	1200	324
" "	6	0.08		3800	4000	200	16
" "	7	0.10		3800	4000	200	20
" "	8	0.33		2200	4000	1800	594
" "	9	0.19		3800	4000	200	38
" "	10	0.37		2000	4000	2000	740
" "	11	0.35		2400	4000	1600	560
" "	12	0.11		3400	4000	600	66
" "	13	0.09		3400	4000	600	54
" "	14	0.43		2800	4000	1200	516
" "	15	0.15		3600	4000	400	60
" "	16	0.09		3600	4000	400	36
" "	17	0.18		3200	4000	800	144
" "	18	0.33		3000	4000	1000	330
" "	19	0.27		2200	4000	1800	486
Summa:		3.96					4.666
Ab 12/1024 mtl Köpinge 3 ²⁸ Gottfrid Persson							
åker, mylla på grus	20	0.46		1600	4000	2400	1.104
överföres		0.46					1.104

Fastighet och ägare Ägobeskrivning	Ägo- figur- nr	Förbättrad mark		Värde pr ha		Båtnad	
		åker, tomt hektar	annan hektar	före kronor	efter kronor	pr ha kronor	pr ägofigur kronor
överfört		0.46					1.104
åker, mylla på grus	21	0.32		2000	4000	2000	640
" "	22	0.13		2100	4000	1900	247
" "	23	0.10		2200	4000	1800	180
" "	24	0.15		2800	4000	1200	180
" "	25	0.10		2400	4000	1600	160
" "	26	0.10		3400	4000	600	60
Summa:		1.36					2.571
Ac 8/1024 mtl Köpinge 3 ²⁹							
Anders Martinsson							
åker, mylla på grus, ngt stenigt	27	0.20		2100	3800	1700	340
" " "	28	0.19		2700	3800	1100	209
" " "	29	0.17		2800	3800	1000	170
" " "	30	0.24		2700	3800	1100	264
" " "	31	0.09		3500	3800	300	27
Summa:		0.89					1.010
Perstorps socken							
Ba 951/32000 mtl Hönsholma 8 ¹							
John Andersson							
åker, mylla på grus, stenigt	32	0.10		2400	3000	600	60
" " "	33	0.10		2500	3000	500	50
" " "	34	0.20		2900	3000	100	20
" " "	35	0.27		3400	4000	600	162
" " "	36	0.29		2600	4000	1400	406
" " "	37	0.11		3200	4000	800	88
" " "	38	0.09		2500	4000	1500	135
Summa:		1.16					921
Bb 6/512 mtl Hönsholma 5 ¹¹							
Alfred Månsson							
åker, mylla på grus	39	0.14		3200	4000	800	112
överföres		0.14					112

VÄRDERINGSLÄNGD

Fastighet och ägare Ägobeskrivning	Ägo- figur- nr	Förbättrad mark		Värde pr ha		Båtnad	
		åker, tomt hektar	annan hektar	före kronor	efter kronor	pr ha kronor	pr ägofigur kronor
överfört		0.14					112
åker, mylla på grus	40	0.14		2000	4000	2000	280
" "	41	0.16		2800	4000	1200	192
" "	42	0.30		2000	4000	2000	600
" "	43	0.18		2400	4000	1600	288
" "	44	0.09		3600	4000	400	36
" "	45	0.15		3200	4000	800	120
" "	46	0.08		3900	4000	100	8
" "	47	0.18		3200	4000	800	144
" "	48	0.30		3400	4000	600	180
Summa:		1.72					1.960
Bc 4/512 mtl Hönsholma 5 ¹²							
Gottfrid Persson och h.h. Olga Persson							
åker, mylla på grus	49	0.17		1200	4000	2800	476
" "	50	0.31		2000	4000	2000	620
" "	51	0.11		2800	4000	1200	132
" "	52	0.23		1600	4000	2400	552
" "	53	0.18		3200	4000	800	144
" " , ngt stenigt	54	0.15		2100	3800	1700	255
" " "	55	0.17		3200	3800	600	102
" " "	56	0.23		2800	3800	1000	230
" " "	57	0.07		3200	3800	600	42
Summa:		1.62					2.553
Bd 8/500 mtl Hönsholma 6 ¹¹							
Gottfrid Persson och h.h. Olga Persson							
åker, mylla på grus, ngt stenigt	58	0.17		2300	3800	1500	255
" " "	59	0.08		2700	3800	1100	88
Summa:		0.25					343

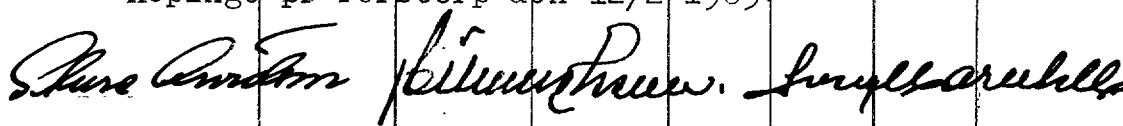Fastighet och ägare Ägobeskrivning	Ägo- figur- nr	Förbättrad mark		Värde ~~pr ha~~		Båtnad	
		åker, tomt hektar	annan hektar	före kronor	efter kronor	pr ha kronor	pr ägofigur kronor
S A M M A N D R A G							
<u>Oderljunga socken.</u>							
Aa <u>11/128 mtl Köpinge</u> ¹⁴ 3							
Alfred Månsson	1-19	3.96		11104	15770		4.666
Ab <u>12/1024 mtl Köpinge</u> ²⁸ 3							
Gottfrid Persson	20-26	1.36		2869	5440		2.571
Ac <u>8/1024 mtl Köpinge</u> ²⁹ 3							
Anders Martinsson	27-31	0.89		2372	3382		1.010
<u>Perstorps socken.</u>							
Ba <u>951/32000 mtl Hönsholma</u> ¹ 8							
John Andersson	32-38	1.16		3319	4240		921
Bb <u>6/512 mtl Hönsholma</u> ¹¹ 5							
Alfred Månsson	39-48	1.72		4920	6880		1.960
Bc <u>4/512 mtl Hönsholma</u> ¹² 5							
Gottfrid Persson och h.h. Olga Persson	49-55	1.62		3803	6356		2.553
Bd <u>8/500 mtl Hönsholma</u> ¹¹ 6							
Gottfrid Persson och h.h. Olga Persson	56-59	25		607	950		343
Summa:		10.96		28994	43018		14.024
Köpinge pr Perstörp den 12/2 1963.							
							

KOSTNADSFÖRSLAG

Läge	Längd m	Arbete, material e. d.	Antal	å-pris kr.	Kostnad kronor	Summa kronor
till Köpings-Hönsholma dikningsföretag 1963 i Oderljunga och Perstorps socknar av Kristianstads län.						
5+50-13+82	832	<u>Avloppet A-B-C.</u>				
5+50-11+82	632	<u>Dikessträckan A-B.</u>				
5+50-7+39	189	Schaktning för öppet avlopp:				
		Sand och grus m ³	150	3:-	450	
		Grus och sten "	350	5:-	1.750	2.200
7+39-7+48	9	Rörtrumma enl. ritning, inre diam. 1.200 mm. Enl. utlåtan-				
		det påføres kostnaden härför vägförvaltningen i länet				---
7+48-11+82	434	Schaktning för öppet avlopp:				
		Grus och sand m ³	1450	3:-	4.350	
		Torvjord "	200	2:-	400	4.750
10+30-10+34		Ägovägstrumma enl. typrit-				
		ning, inre diam. 1.000 mm st	1	700:-	700	700
		Ersättning för jord och sten-				
		upplag, uträknas efter arbe-				
		tets utförande, beräknas här				
		till				1.050
		För oförutsedda fall, arbe-				
		tets tillsyn m.m. tillägges				
		c:a 10 % av arbetskostnaden				750
		Summa				9.450
11+82-13+82	200	<u>Dikessträckan B-C.</u>				
11+82-13+82	200	Schaktning för öppet avlopp:				
		Torvjord m ³	200	2:-	400	
		Grus och sand "	150	3:-	450	850
13+20-13+24		Ägovägstrumma enl. typrit-				
		ning, inre diam. 800 mm st	1	500:-	500	500
		överföres				1.350

Läge	Längd m	Arbete, material e. d.	Antal	å-pris kr.	Kostnad kronor	Summa kronor
		överfört				1.350
		Ersättning för jord- och stenupplag; uträknas efter - arbetets utförande, beräknas här till				250
		För oförutsedda fall, arbe- tets tillsyn m.m. tillägges c:a 10 % av arbetskostnaden				150
		<u>Summa</u>				1.750
20-21+56	156	<u>Avloppet B-D.</u>				
20-21+56	156	Schaktning för öppet avlopp:				
		Torvjord m ³	250	2:-	500	
		Grus och sand "	150	3:-	450	950
		Ersättning för jord- och stenupplag; uträknas efter arbetets utförande, beräknas här till				250
		För oförutsedda fall, arbe- tets tillsyn m.m. tillägges c:a 10 % av arbetskostnaden				100
		<u>Summa</u>				1.300
		<u>Sammandrag.</u>				
5+50-13+82	832	<u>Avloppet A-B-C.</u>				
5+50-11+82	632	Dikessträckan A-B			9.450	
11+82-13+82	200	" B-C			1.750	11.200
20-21+56	156	<u>Avloppet B-D.</u>				1.300
		<u>Summa Kronor</u>				12.500
		Köpinge pr Perstorp den 12/2 1963.				
		<i>Pers Lindström</i>				

KOSTNADSFÖRDELNINGSLÄNGD

Fastighet Ägare m. m.	Sök. o. list. = S	Båtnad kronor	Fastighets andel i			Samfällighets andel i gemensamma kostnader procent
			för särskild av- delning beräk- nad kostnad kronor	för samfällig- heten beräknad kostnad kronor	samfällig- hetens verk- liga kostnad procent	
1	2	3	4	5	6	7
till Köpinge-Hönsholma dikningsföretag 1963 i Oderljunga och Perstorps socknar av Kristianstads län.						
Oderljunga socken.						
Aa 11/128 mtl Köpinge 3 ¹⁴						
Alfred Månsson	s	4.666		4.158.94	33.2715	33.2715
Ab 12/1024 mtl Köpinge 3 ²⁸						
Gottfrid Persson	s	2.571		2.291.61	18.3329	18.3329
Ae 8/1024 mtl Köpinge 3 ²⁹						
Anders Martinsson	s	1.010		900.24	7.2019	7.2019
Perstorps socken						
Ba 951/32000 mtl Hönsholma 8 ¹						
John Andersson	s	921		820.91	6.5673	6.5673
Bb 6/512 mtl Hönsholma 5 ¹¹						
Alfred Månsson	s	1.960		1.747.01	13.9761	13.9761
Bc 4/512 mtl Hönsholma 5 ¹²						
Gottfrid Persson och h.h. Olga Persson	s	2.553		2.275.56	18.2045	18.2045
Bd 8/500 mtl Hönsholma 6 ¹¹						
Gottfrid Persson och h.h. Olga Persson	s	343		305.73	2.4458	2.4458
Summa		14.024		12.500.00	100.0000	100.0000

Köpinge pr Perstorp den 12/2 1963

Ant. Carlsson förunderskr. L. J. Carlsson

[illegible]

Sammanställning av förrättningskostnader för Köpinge-
Hönsholma dikningsföretag 1963 i Oderljunga och Perstorps socknar
av Kristianstads län

Ersättning till statsverket enligt lantbruksnämndstaxan samt

utlägg av lantbruksnämnden 961:-

Godemännens arvode och reseersättningar:

Hilmer Olsson, Hagstad pr Oderljunga 99:60

Sven Marntell, Månstorp pr Perstorp 90:-

Hantlangningskostnader:

John Andersson 105:-

Alfred Månsson 30:-

Gottfrid Persson 10:-

Summa kronor: 1.295:60

Köpinge pr Perstorp den 12 februari 1963.



förrättningsman