



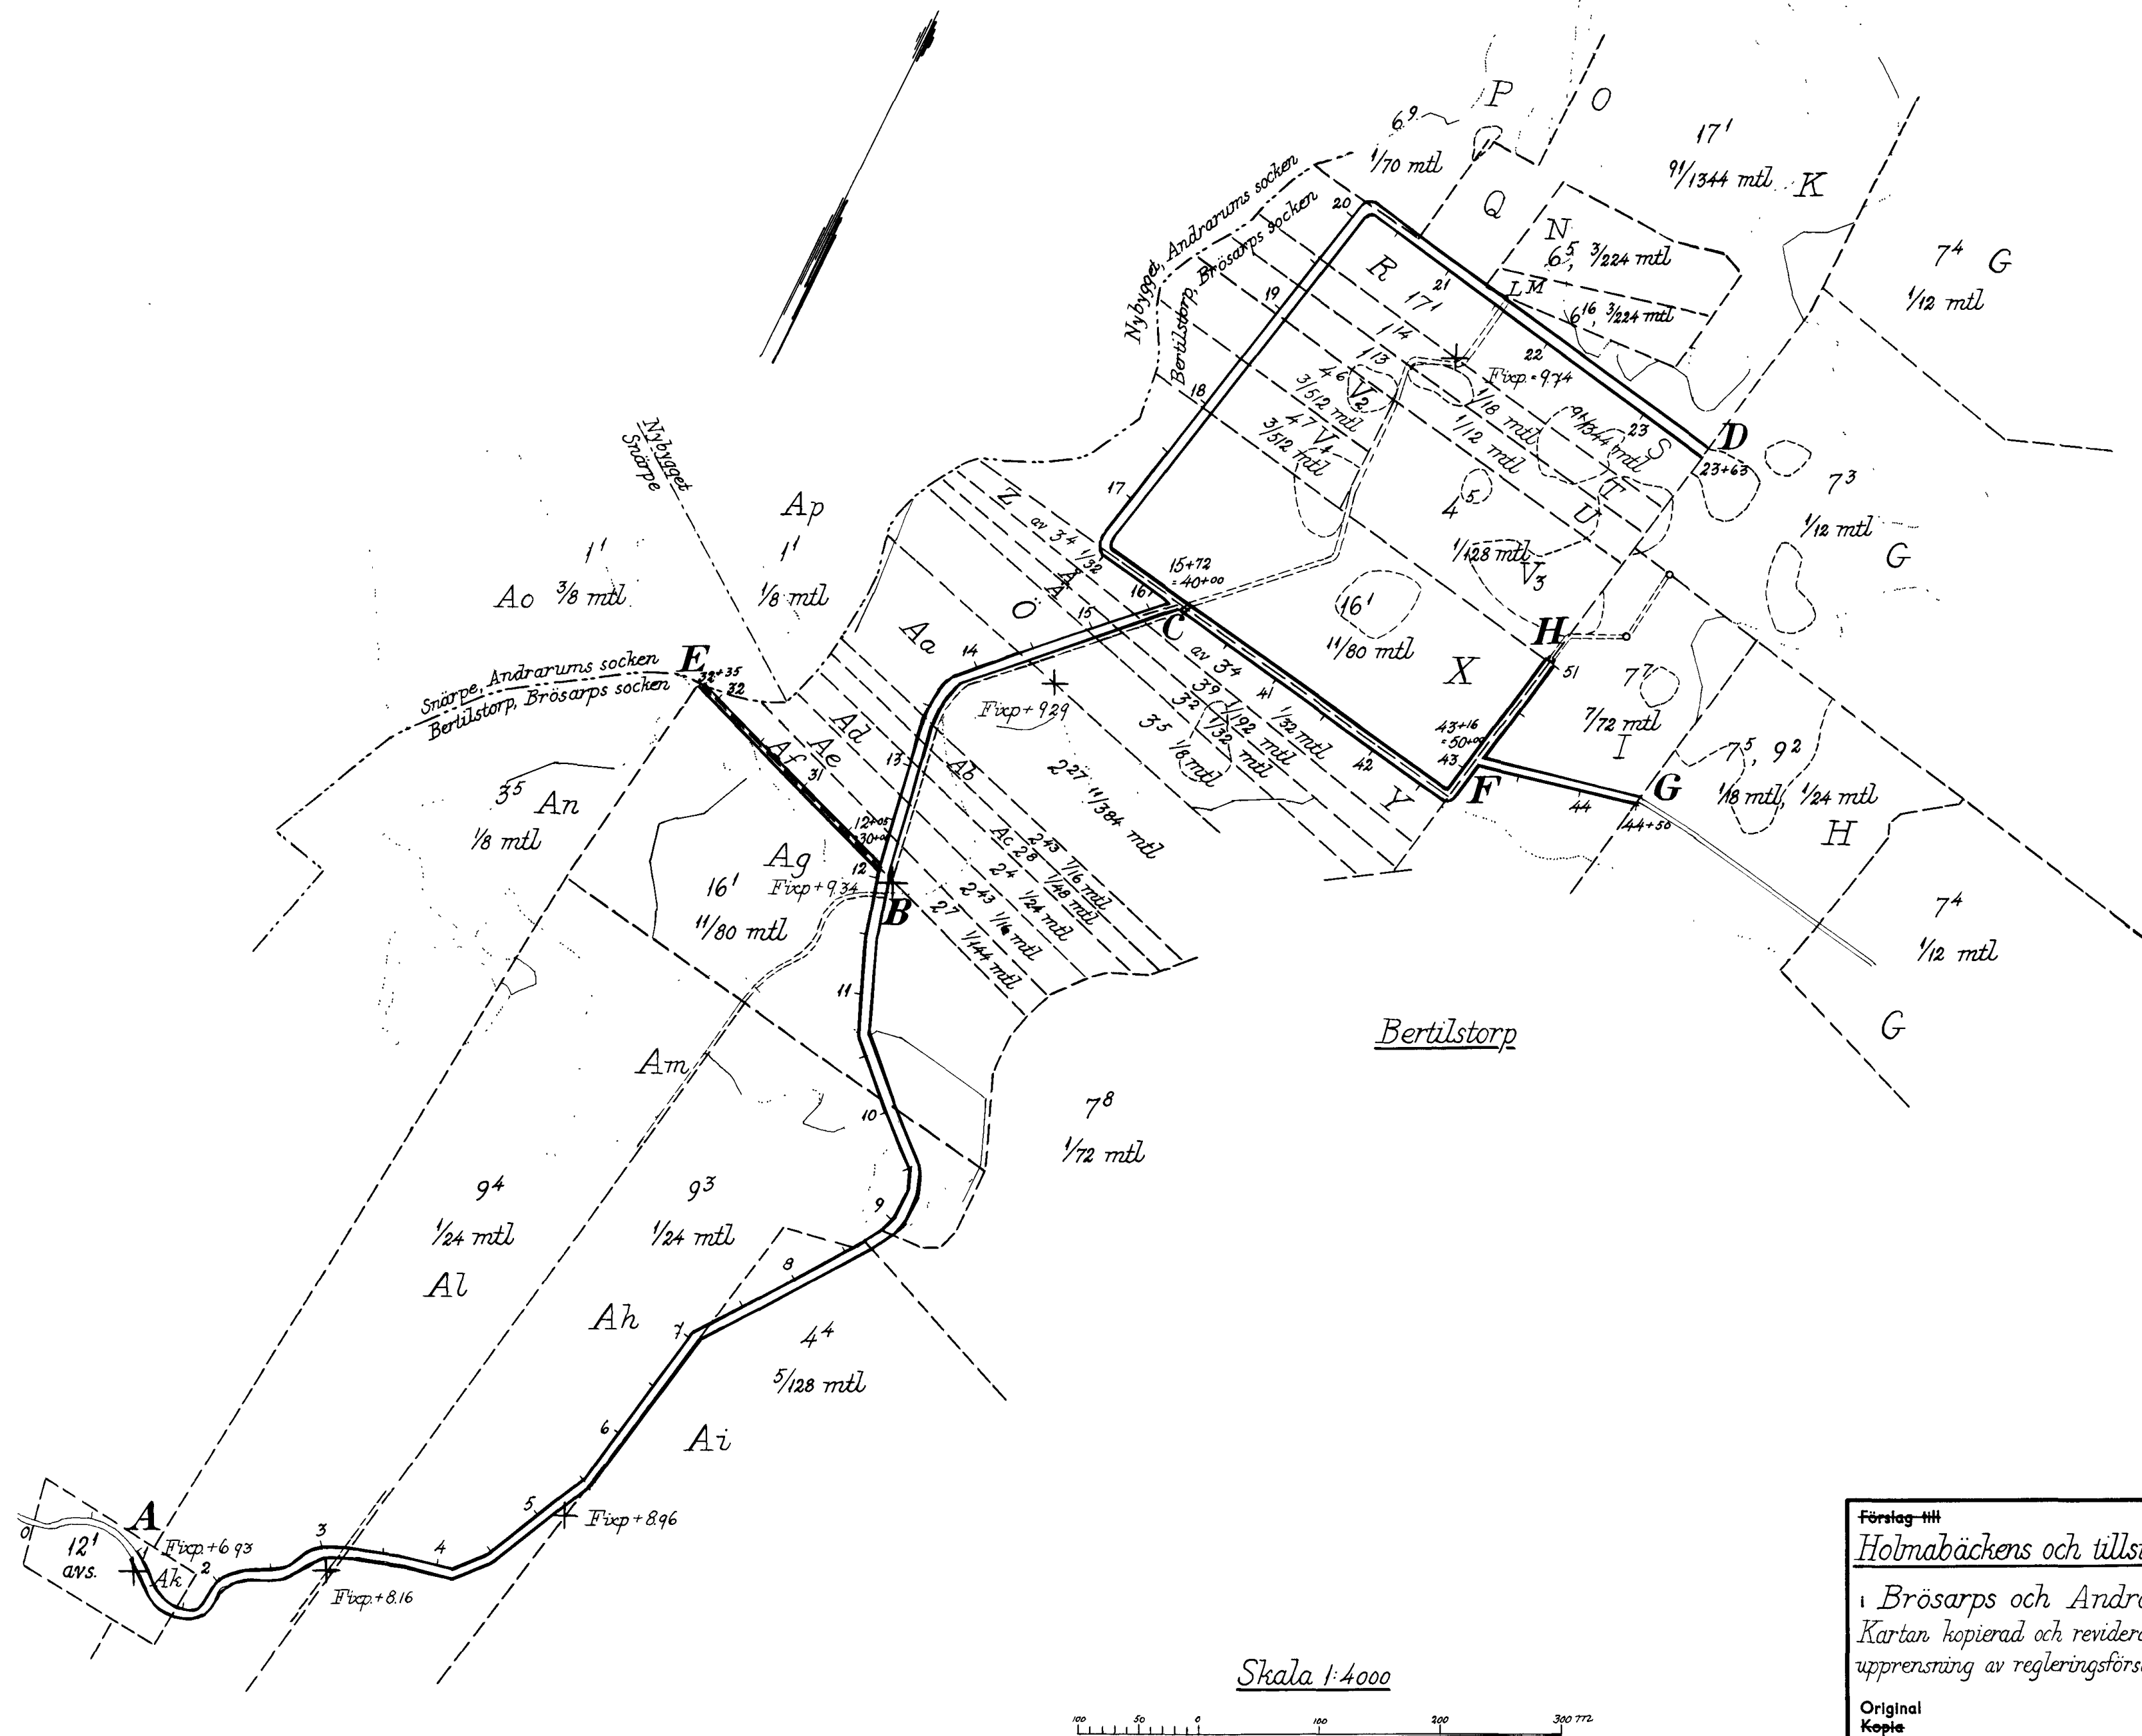

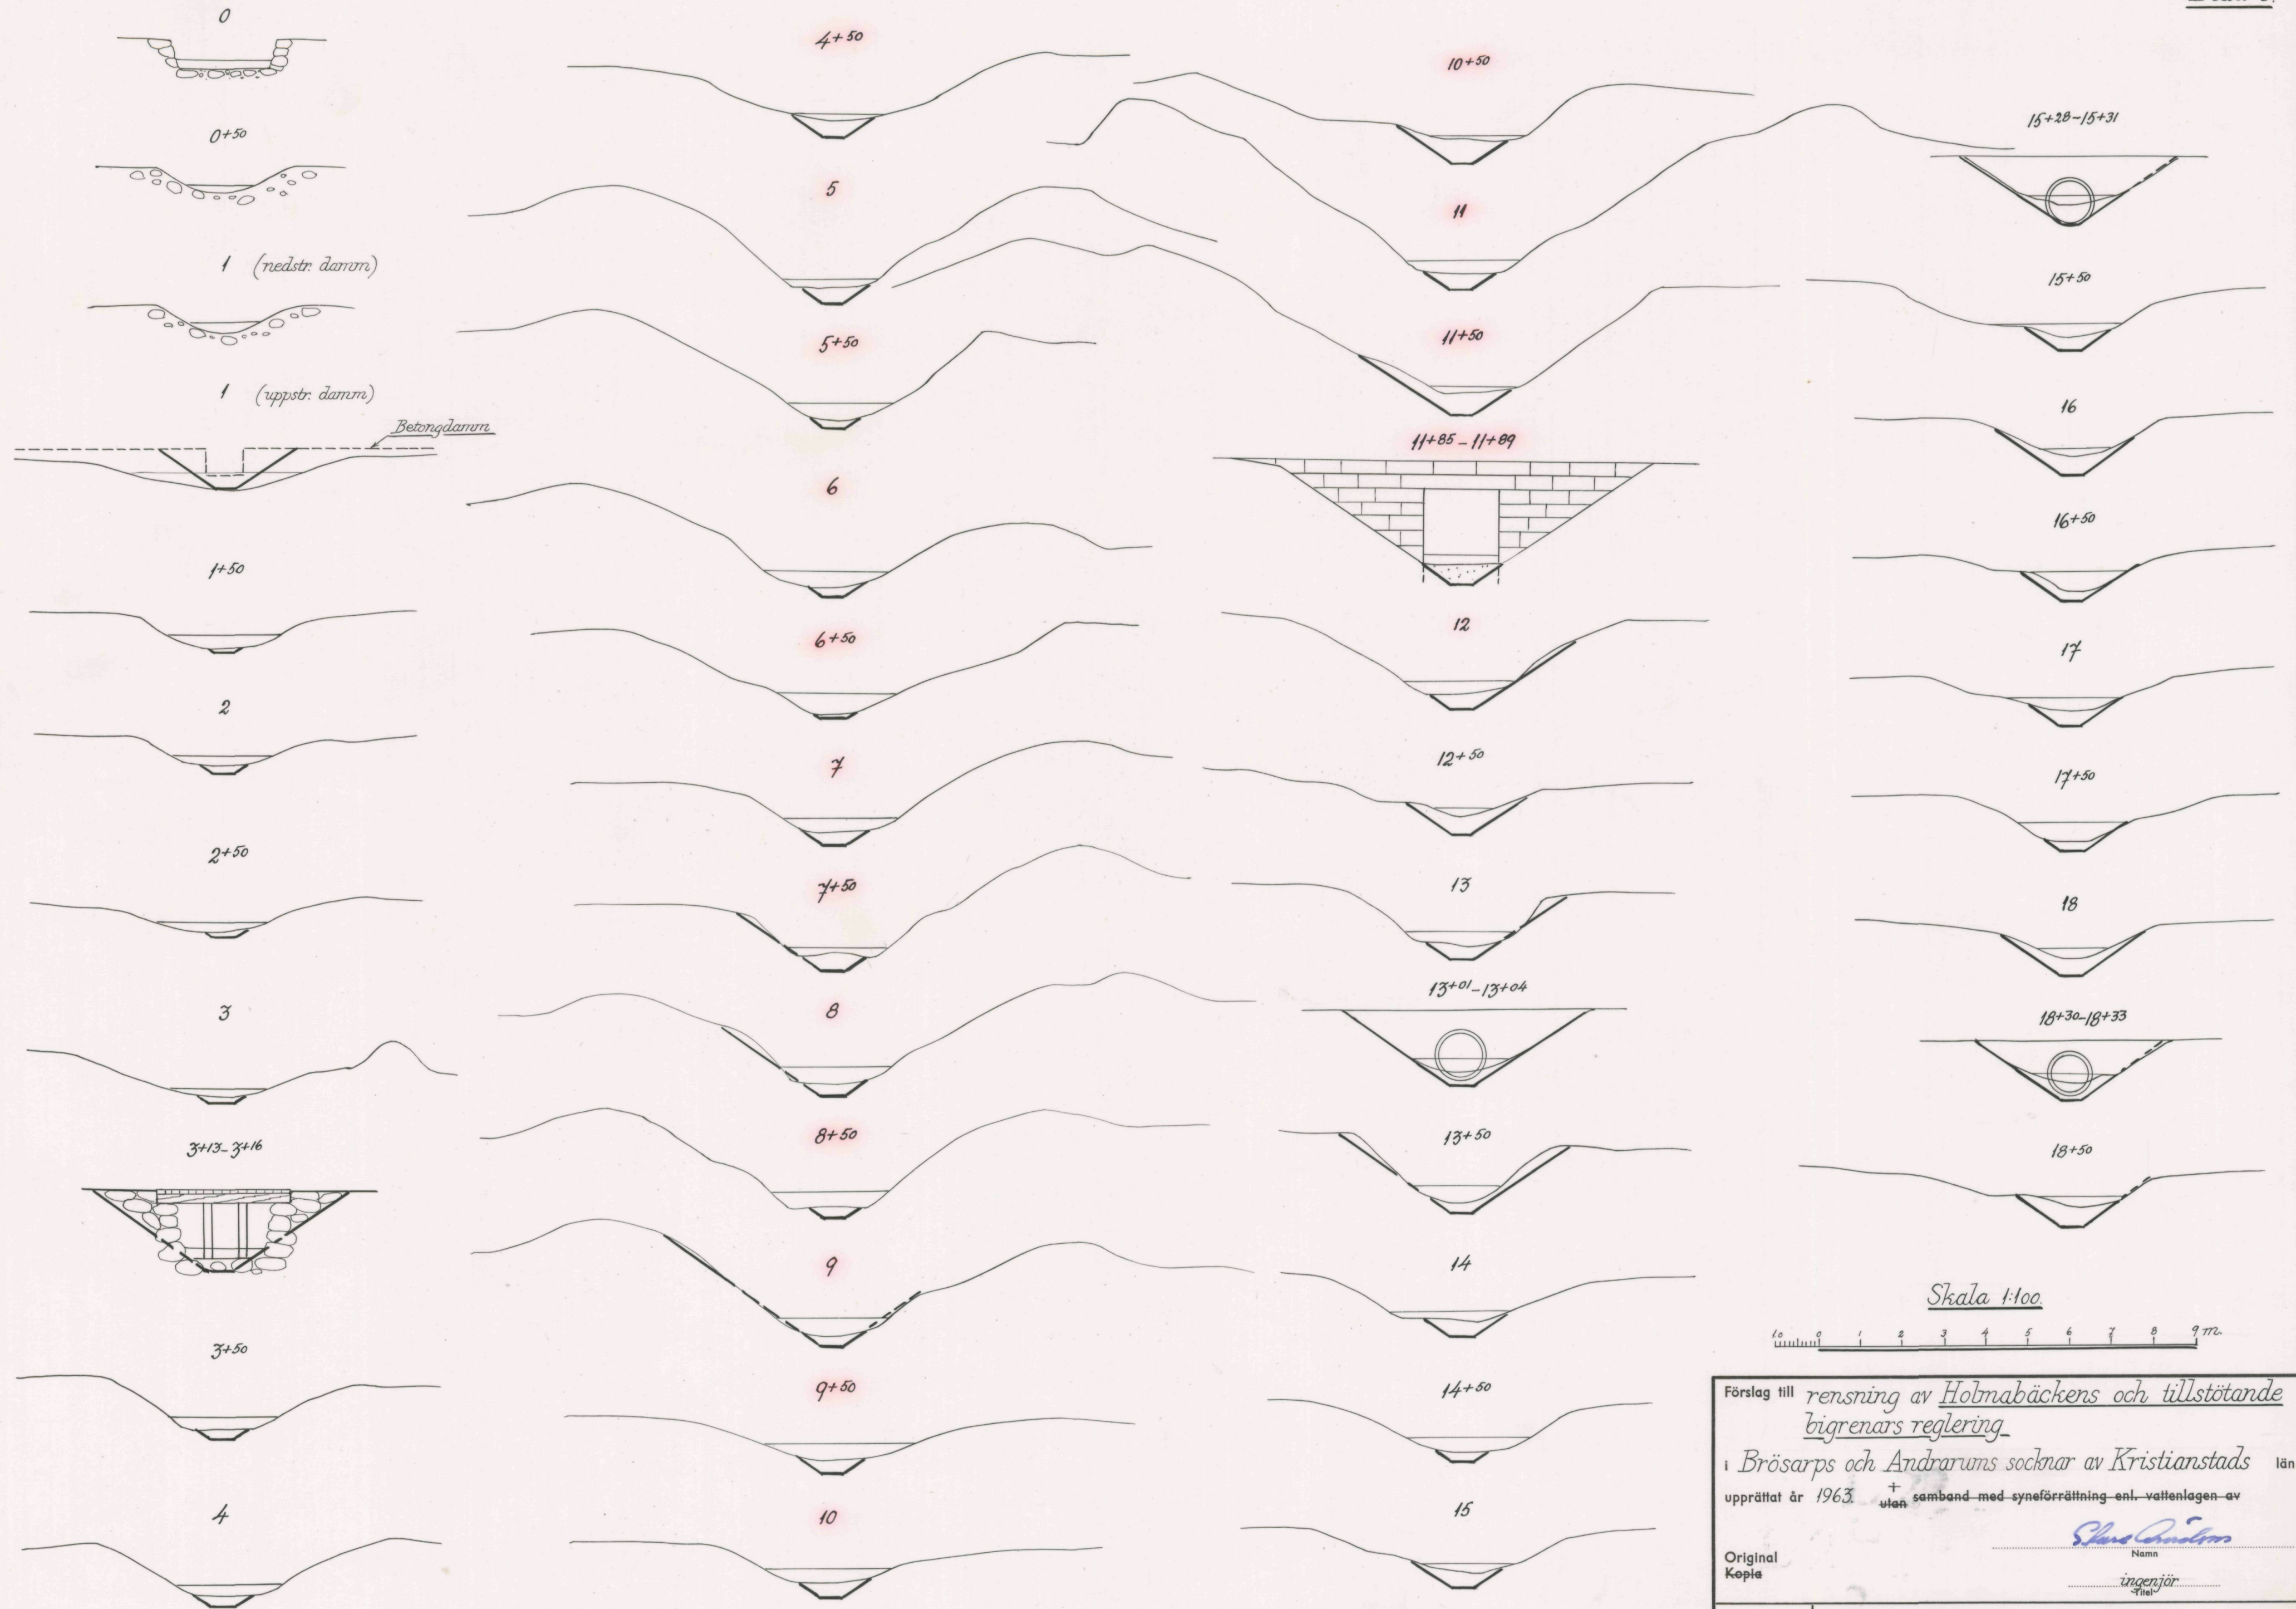

Förslag till rensning av Holmabäckens och tillstötande
bigrenars reglering
 i Brösarps och Andrarums socknar av Kristianstads län
 upprättat år 1963 ^{utan} samband med synförrättning enl. vattenlagen av






Original
 Kopie

Namn
 Ingenjör



Antal
 ritn. st. 4

LANTBRUKSSTYRELSENS
 LANTBRUKSNÄMNDENS
 ARKIV

Nr 605

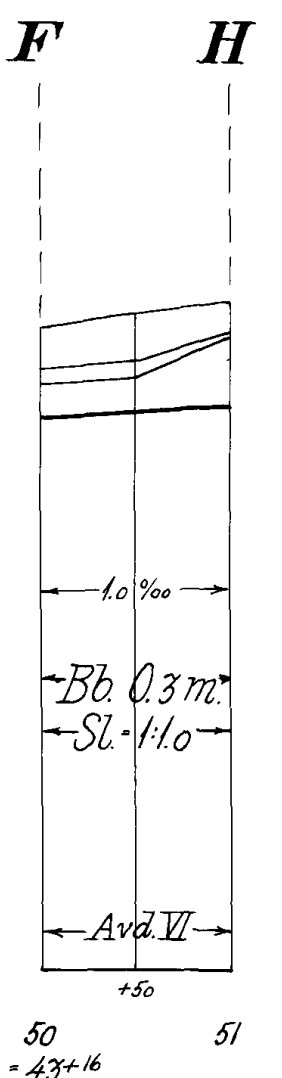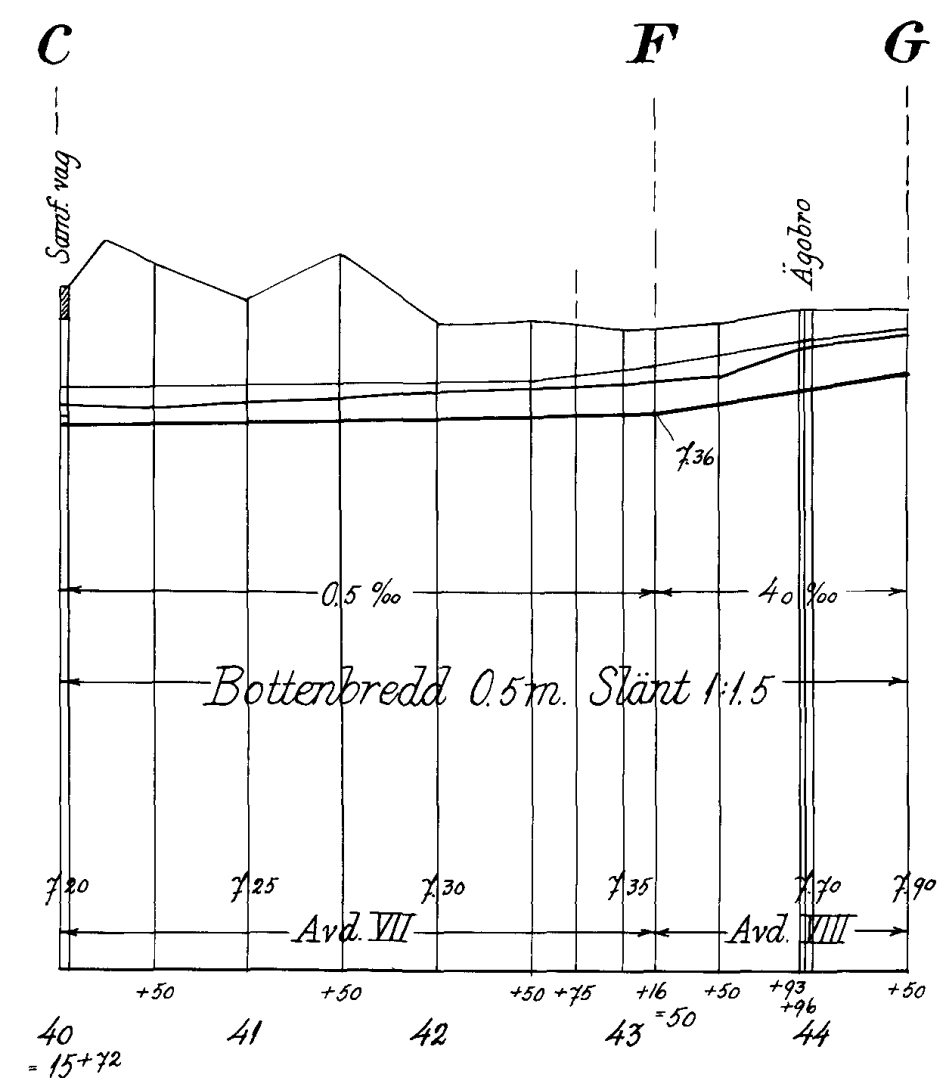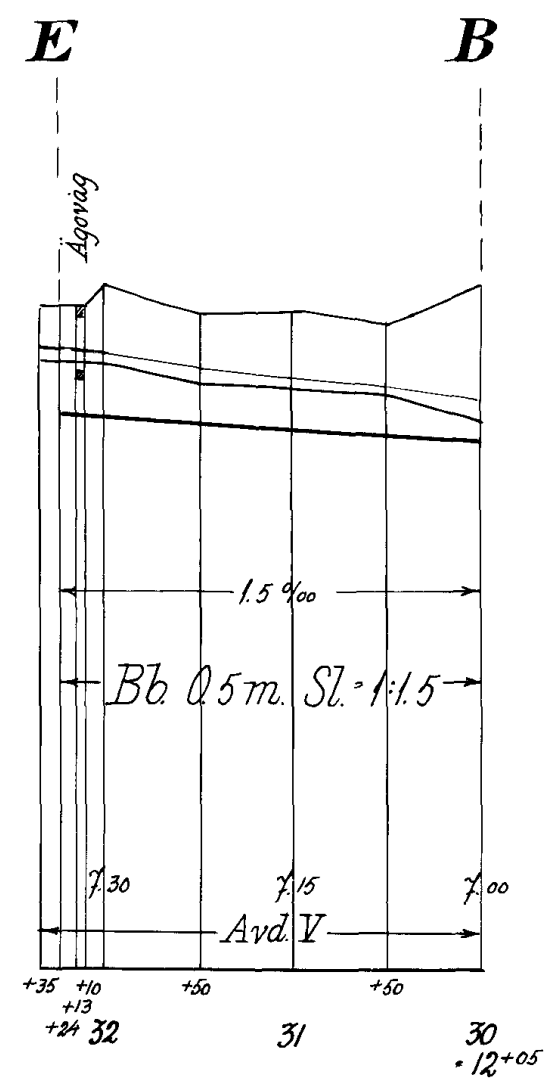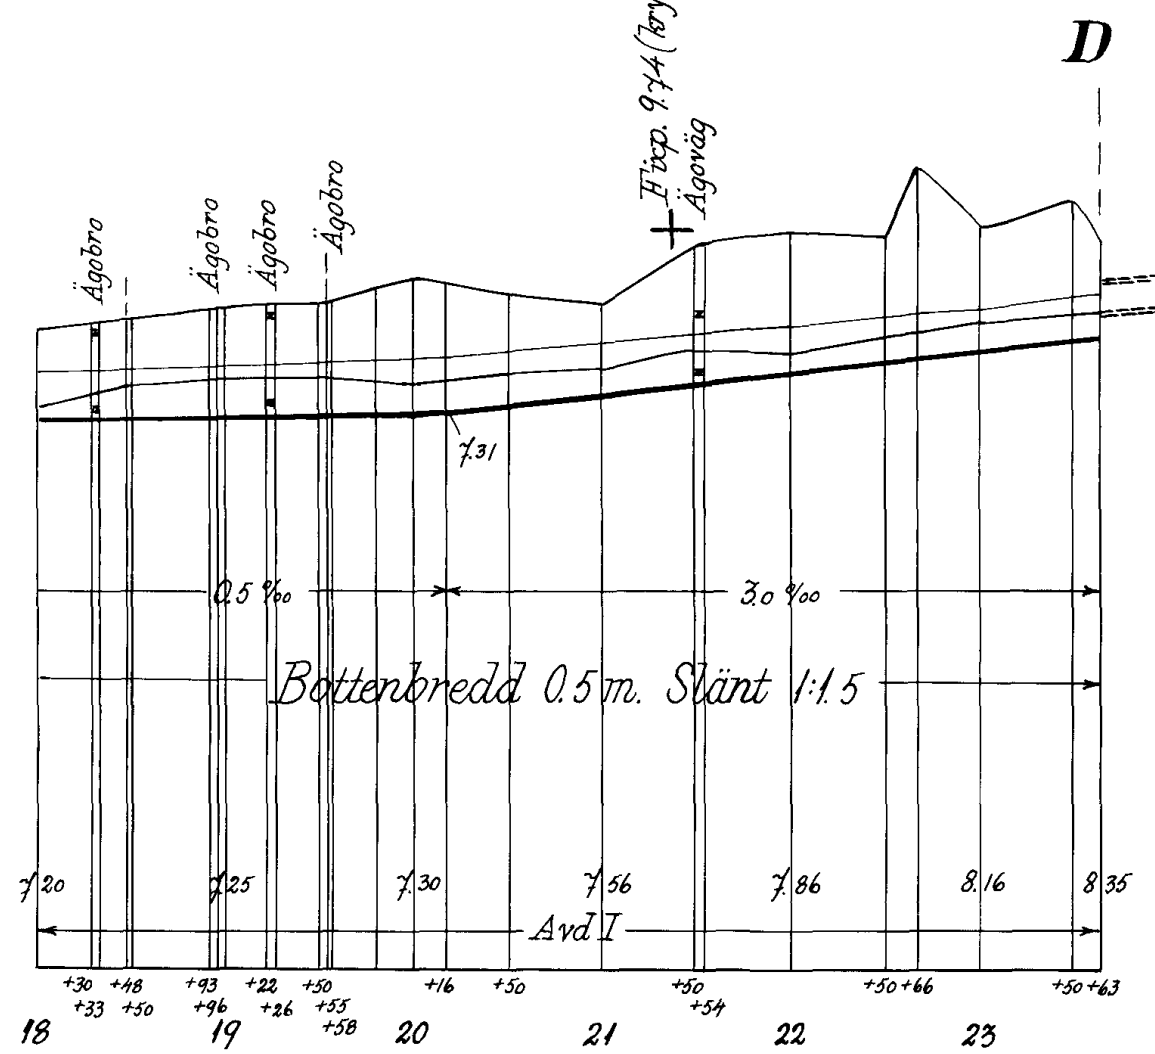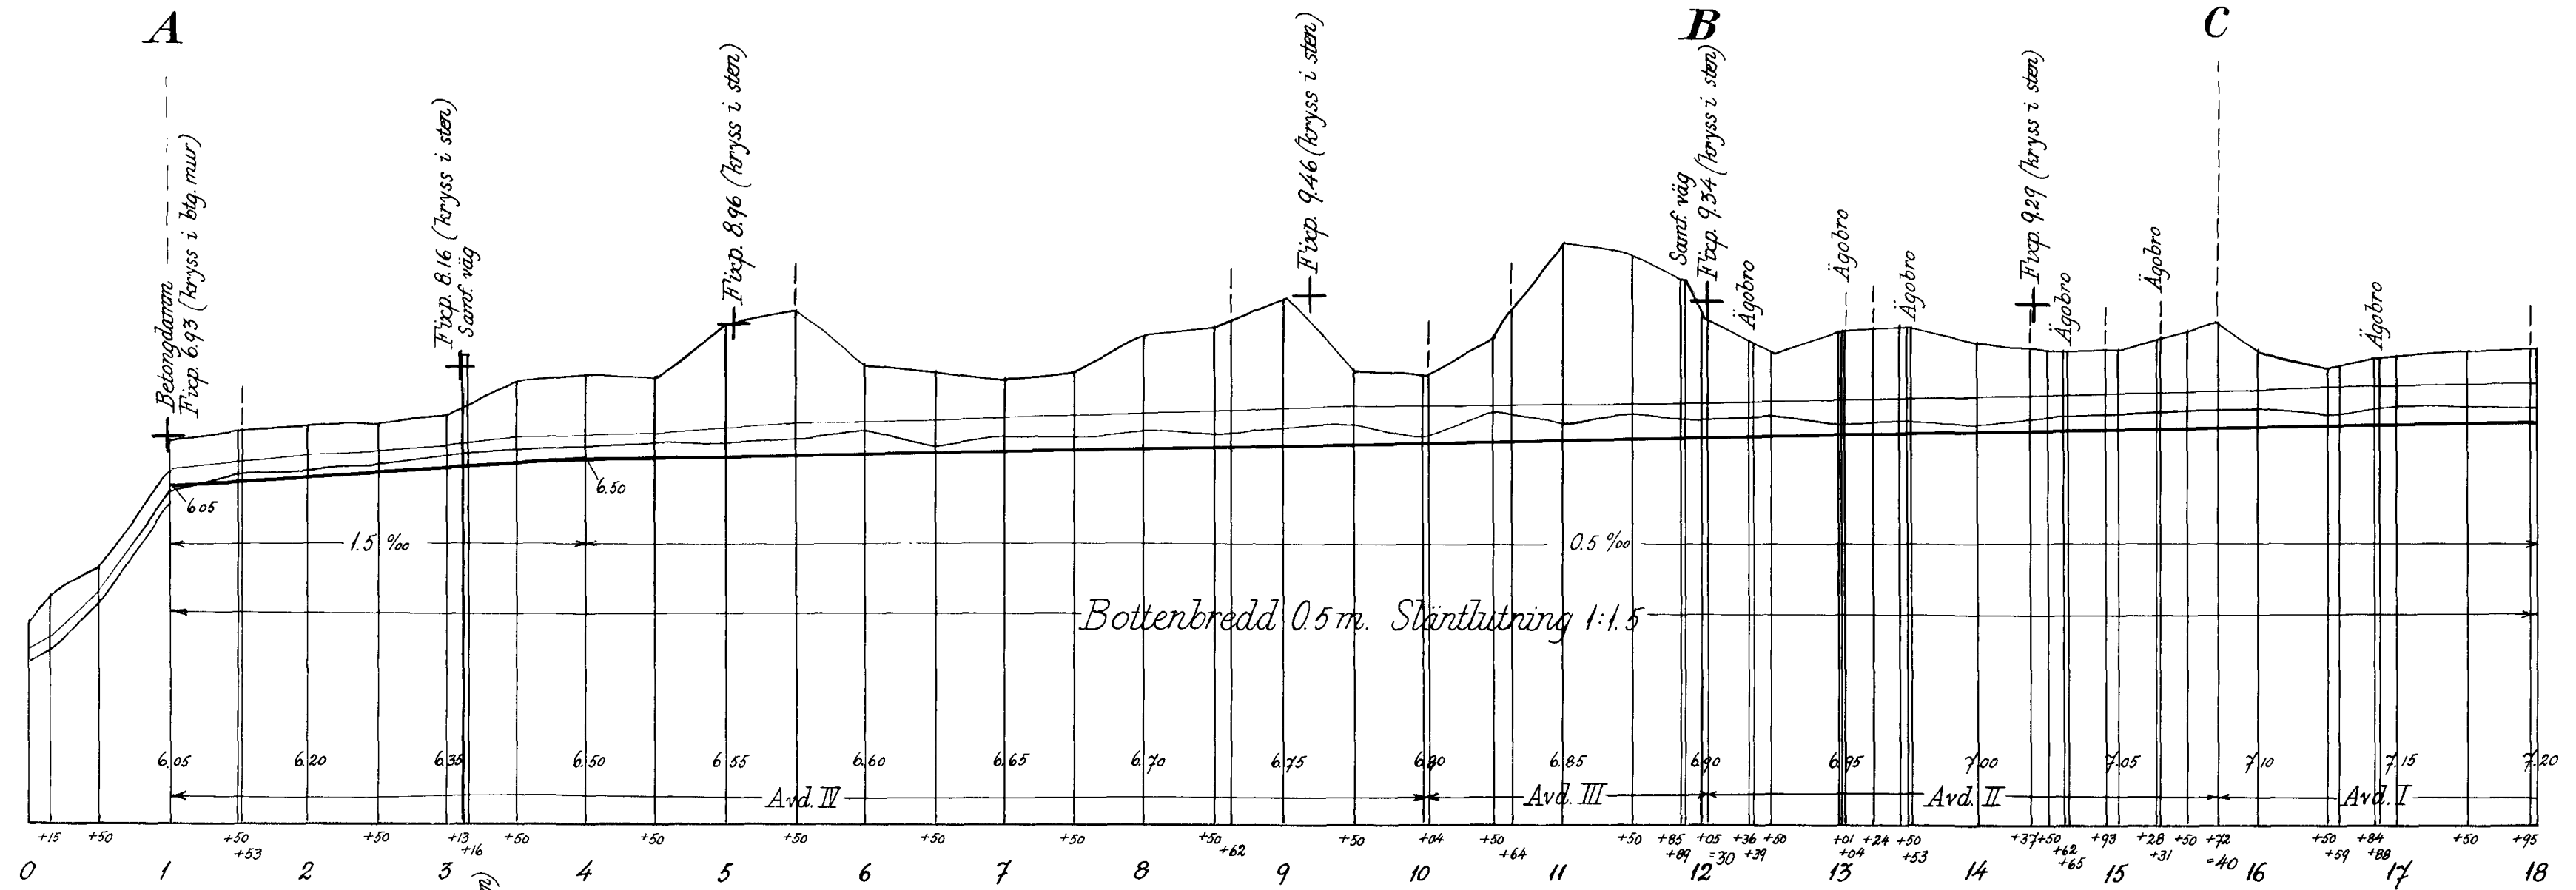


Förslag till rörtrumma vid 3+12-3+17

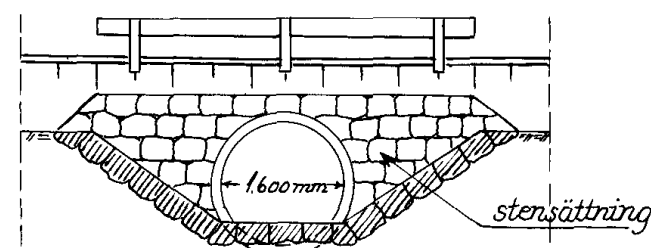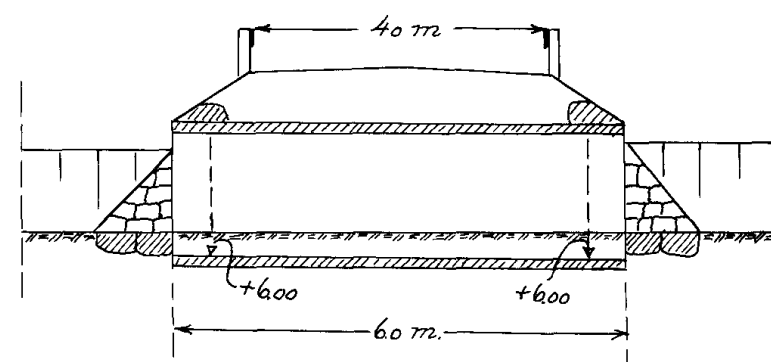

Skalar:

för längd 1:4000

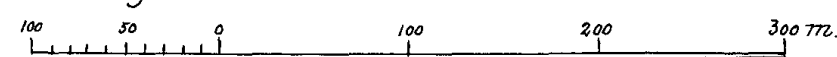

för höjd och rörtrumma 1:50



Förslag till rensning av Holmabäckens och tillstötande bigrenars reglering.

i Brösarps och Andrarums socknar av Kristianstads län

upprättat år 1963. utan samband med synförrättning enl. vattenlagen av




Original
Kopia

Andersson
Namn


ingenjör

Antal
ritn. st. 4.

LANTBRUKSSTYRELSENS
LANTBRUKSAMMÄNDENS
ARKIV Nr 605

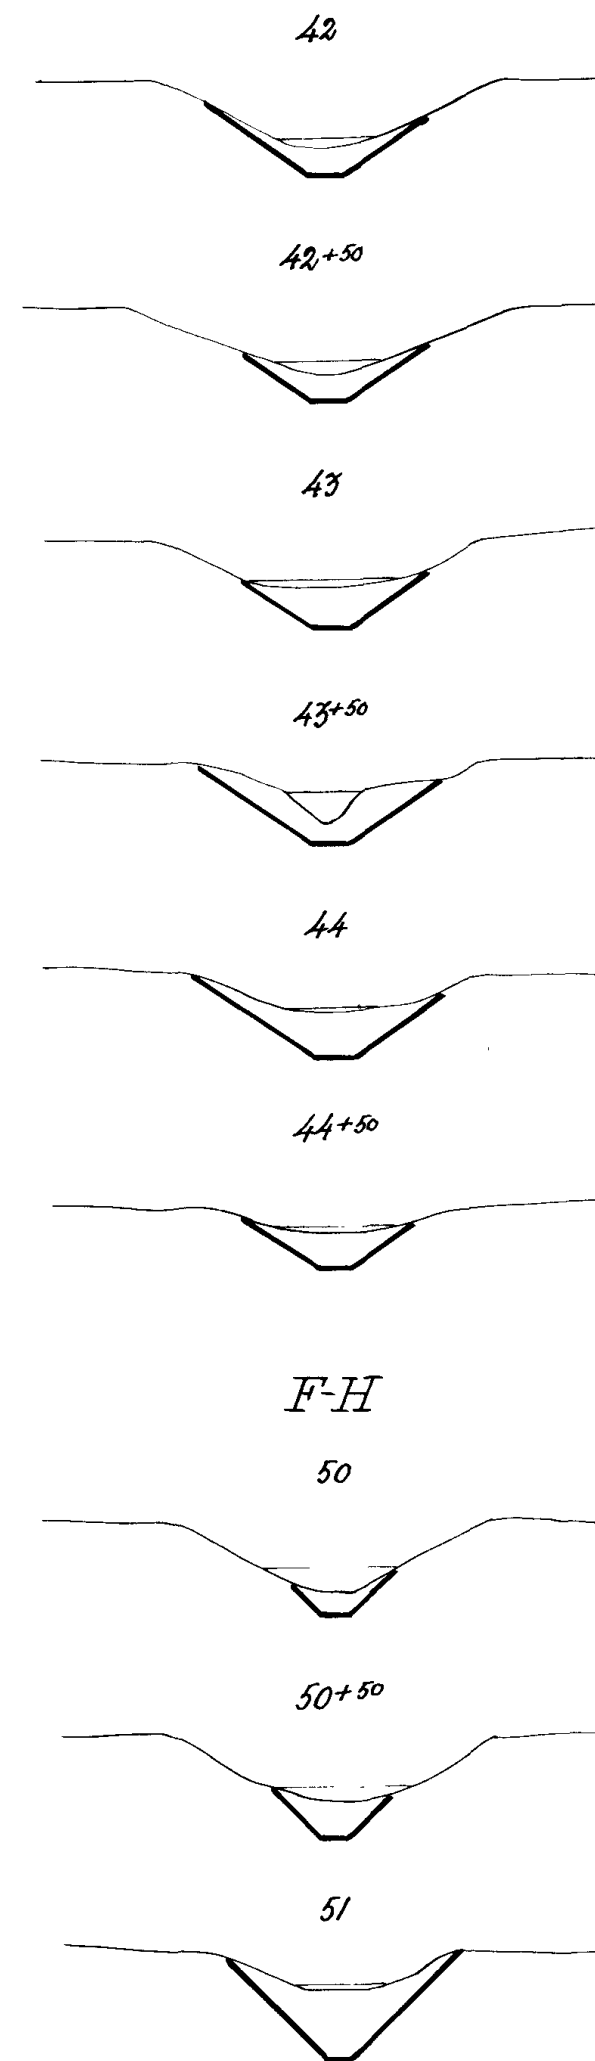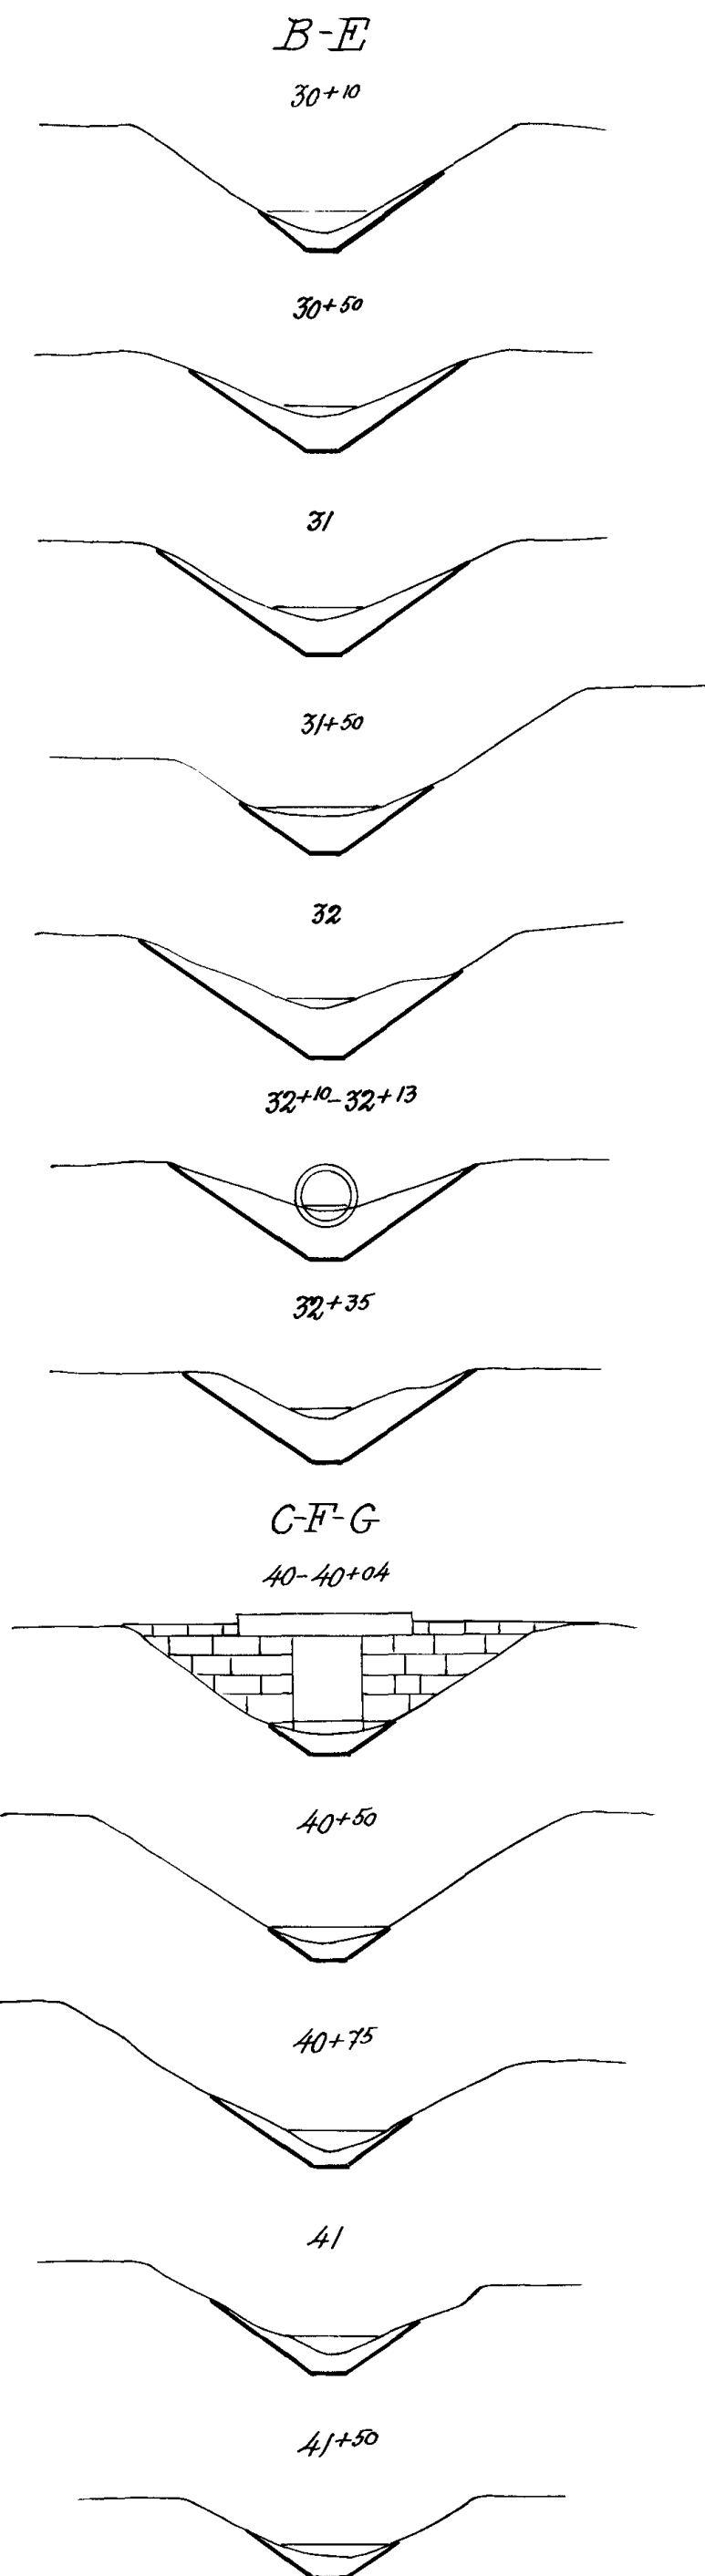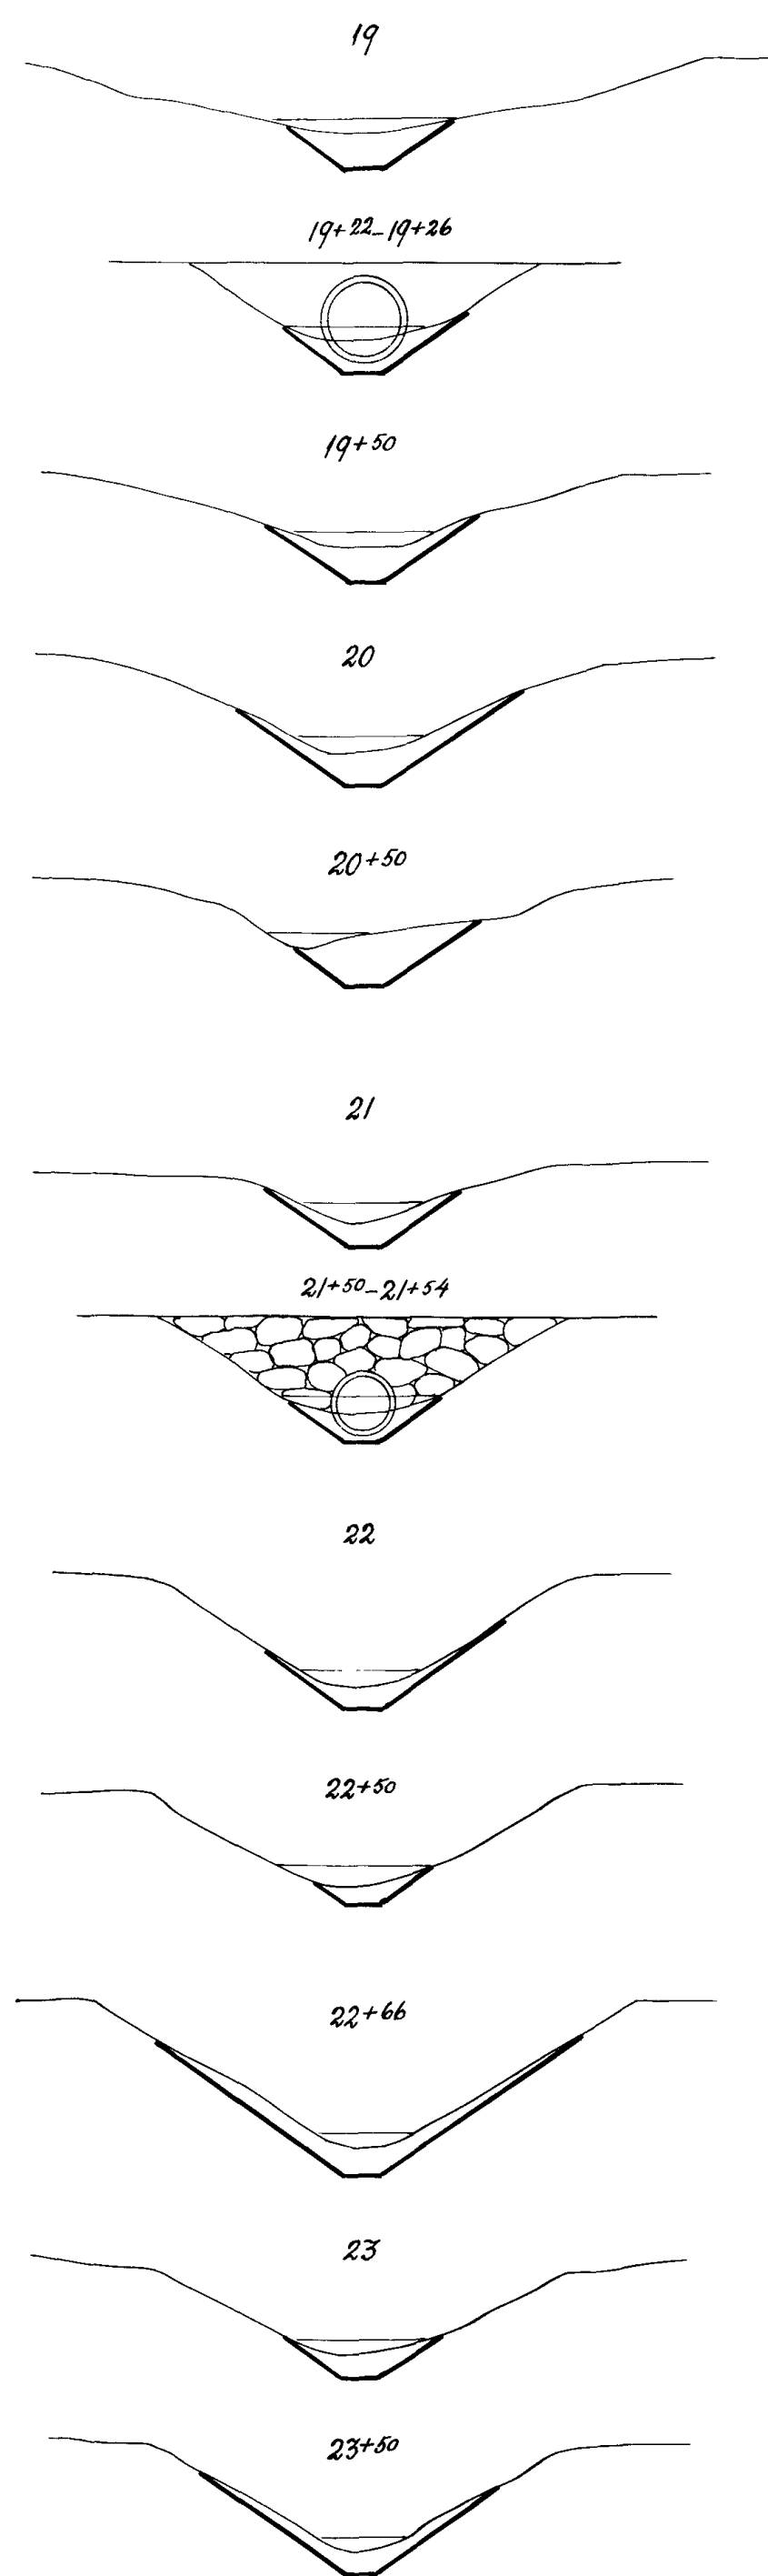

Typritning för ägavägsbroar
(Där dessa utföras av vägrör)

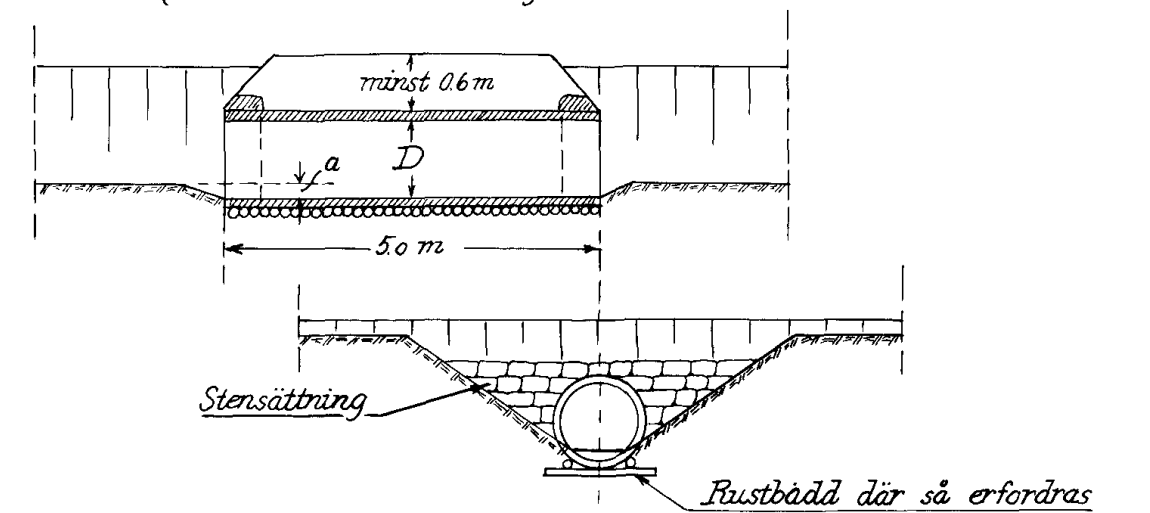


Dimensioner:

Dikessträckan A-B: $D = 1.600 \text{ m/m}$; $a = 300 \text{ m/m}$
 " B-C: " $= 1.400 \text{ m/m}$; $a = 200 \text{ m/m}$
 Övriga dikessträckor: " $= 1.000 \text{ m/m}$; $a = 150 \text{ m/m}$

Dimensioner för broar: (Där dessa utföras med rektangulär sekt.)

Dikessträcka A-B: Bredd = 1.8 meter; Höjd = 1.2 meter.
 " B-C: " 1.5 " ; " 1.2 "
 " C-D: " 1.0 " ; " 1.2 "
 " B-E: " 1.0 " ; " 1.2 "
 " C-F-G: " 1.0 " ; " 1.2 "
 " F-H: " 0.8 " ; " 1.0 "

Skala 1:100

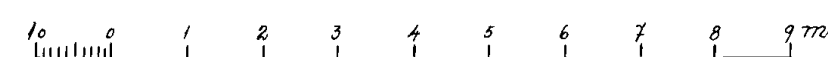

Förslag till rensning av Holmabäckens och tillstötande bigrenars reglering
 i Brösarps och Andrarums socknar av Kristianstads län
 upprättat år 1963. + utan samband med synförrättning enl. vattenlagen av
Sten Arvidsson
 Namn
 ingenjör
 Original
 Kopia
 Antal ritn. st. 4
 LAN BRUKSSTÄLLENS LAN BRUKSSTÄLLENS Nr 605



Akt nr:

11-L2-605

605.

Andrarums.

Förslag till rensning av
Holmabäckens och tillstötande
bigrenars reglering i Brösarps
och Andrarums socknar av Kristi-
anstads län.

Upprättat år 1963

L2 4 605

ARBETSBESKRIVNING

Arbetet skall utföras i enlighet med förslagshandlingarna och ritningarna, därvid bland annat följande skall iakttagas.

1. Vid uppgrävningen av de öppna dikessträckorna skall den nuvarande sektionen i regel utvidgas lika åt båda sidorna. Där avloppet följer gränslinje, skall denna och avloppets mittlinje i regel sammanfalla.
2. Schaktmassor får ej uppläggas på utmed avloppen befintliga vägar. Mellan avloppet och jordvallen skall lämnas en frikant på minst 1.0 m.
3. Träd och buskar i avloppens slänter skola borttagas.
4. Befintliga gränsmärke får ej genom arbetets utförande rubbas eller döljas, såvida ej dessförinnan nya märken blivit utsatta genom vederbörande lantmätares försorg.
5. Betongkulvertar eller betongrör till enskilda vägar, skola uppfylla fordringarna i 1949 års betongrörsnormer översedda år 1951 och 1955, som föreskrives för vägrör.
6. Betongdammen vid 1+00 skall undanskaffas i så hög grad att ingen del av densamma blir synlig sedan arbetet iordningställes i naturligt ursprungligt skick.
7. Borttagna betongstycken vid 1+00 skall bortföras från berörda fastighet och uppläggas på plats anvisad av företagets ordförande.
8. De på fastigheten Bertilstorp 12¹ uppgrävda rensningsmassorna skall utplaneras.

Kristianstad den 27/3 1963.



ingenjör

KOSTNADSFÖRDELNINGSLÄNGD

Fastighet Ägare m. m.	Sök. o. likst. = 5	Båtnad kronor	Fastighets andel i			Samfällighets andel i gemensamma kostnader procent
			för särskild av- delning beräk- nad kostnad kronor	för samfällig- heten beräknad kostnad kronor	samfällig- hetens verk- liga kostnad procent	
1	2	3	4	5	6	7
till rensning av <u>Holmabäckens och tillstötande bigrenars reglering</u> i Brösarp och Andrarums socknar av Kristianstads län.						
Litt. G.						
<u>1/12 mtl Bertilstorp 7³</u>						
<u>1/12 mtl Bertilstorp 7⁴</u>						
Erik Hansson						
Avd. I	10,052	%	231,19			
" II	6,338	"	69,72			
" III	1,362	"	14,98			
" IV	1,139	"	17,08			
" VI	16,199	"	48,60			
" VII	4,991	"	44,92	426,49	4.902	8.230
Litt. H.						
<u>1/18 mtl Bertilstorp 7⁵</u>						
<u>1/24 mtl Bertilstorp 9²</u>						
Johan Andersson						
Avd. II	4,407	%	48,48			
" III	4,473	"	49,20			
" IV	3,740	"	56,10			
" VII	16,391	"	147,52			
" VIII	46,195	"	230,98	532,28	6.118	4.505
Litt. I.						
<u>7/12 mtl Bertilstorp 7⁷</u>						
Per Nilsson						
Avd. II	8,703	%	95,73			
" III	8,835	"	97,19			
" IV	7,387	"	110,80			
" VI	39,692	"	119,08			
" VII	32,375	"	291,38			
" VIII	53,805	"	269,02	983,20	11.301	9.092
Överföres				1.941,97	22.321	21.827

Fastighets andel i	Fastighets andel i		Bätnad	Särskild delning beräk- nad kostnad kronor	För samfällig- heten beräknad kostnad kronor	Samfällighets andel i gemensamma kostnader procent
	Agare m. m.	Andel i procent				
1	2	3	4	5	6	7
Överfört						
Litt. K, O, Q, R, S.						
<u>91/1344 mtl Bertilstorp 17¹</u>						
Oskar Jönsson						
Avd. I	32,016	%		736,37		
" II	15,904	"		175,05		
" III	14,555	"		160,11		
" IV	12,170	"		182,55	1.254,08	14.415
						21.827
Litt. Aa, N.						
<u>11/384 mtl Bertilstorp 2²⁷</u>						
<u>3/224 mtl Bertilstorp 6⁵</u>						
John Brunstorp						
Avd. I	1,650	%		37,95		
" II	6,624	"		72,87		
" III	6,723	"		73,95		
" IV	5,622	"		84,33	269,10	3.093
						3.860
Litt. T.						
<u>1/18 mtl Bertilstorp 1¹⁴</u>						
Ester Nilsson						
Avd. I	5,434	%		124,98		
" II	2,701	"		29,71		
" III	2,742	"		30,16		
" IV	2,293	"		34,39	219,24	2.520
						2.442
Litt. U.						
<u>1/12 mtl Bertilstorp 1¹³</u>						
P.A. Mårtensson						
Avd. I	6,699	%		153,85		
" II	3,325	"		36,58		
" III	3,375	"		37,12		
" IV	2,822	"		42,33	269,38	3.102
						3.005
Överföres					3.954,27	45.451
						45.518

KOSTNADSFÖRDELNINGSLÄNGD

Fastighet Ägare m. m.	Sök. o. likst. = 5	Båtnad kronor	Fastighets andel i			Samfällighets andel i gemensamma kostnader procent
			för särskild av- delning beräk- nad kostnad kronor	för samfällig- heten beräknad kostnad kronor	samfällig- hetens verk- liga kostnad procent	
1	2	3	4	5	6	7
Överfört				3.954,27	45.451	45.518
Litt. A1, Am, V3.						
<u>1/128 mtl Bertilstorp 4⁵</u>						
<u>1/24 mtl Bertilstorp 9⁴</u>						
Johan Olsson						
Avd. I 5,012 %			115,28			
" II 3,095 "			34,04			
" III 3,142 "			34,56			
" IV 7,411 "			111,16			
" VI 7,289 "			21,86			
" VII 2,246 "			20,21	337,11	3.875	5.799
Litt. V2.						
<u>3/512 mtl Bertilstorp 4⁶</u>						
Sture Jönsson						
Avd. I 7,208 %			165,78			
" II 3,583 "			39,41			
" III 3,637 "			40,01			
" IV 3,042 "			45,62	290,82	3.343	2.850
Litt. VI.						
<u>5/512 mtl Bertilstorp 4⁷</u>						
Erik Persson						
Avd. I 7,208 %			165,78			
" II 3,582 "			39,40			
" III 3,637 "			40,01			
" IV 3,041 "			45,63	290,82	3.343	3.165
Litt Ag, X.						
<u>11/80 mtl Bertilstorp 16¹</u>						
Johan Andersson						
Avd. I 17,893 %			411,54			
" II 17,915 "			197,07			
" III 19,373 "			213,11			
" IV 20,986 "			314,79			
" V 24,335 "			243,35			
" VI 36,820 "			110,46			
" VII 33,555 "			302,00	1.792,32	20.601	20.048
Överföres				6.665,34	76.613	77.390

Fastighet Ägare m. m.	Sök. o. likst.	Båtnad kronor	Fastighets andel i			Samfällighets andel i gemensamma kostnader procent
			för särskild av- delning beräk- nad kostnad kronor	för samfällig- heten beräknad kostnad kronor	samfällig- hetens verk- liga kostnad procent	
1	2	3	4	5	6	7
Överfört				6.665,34	76.613	77.390
Litt. Y.						
<u>1/32 mtl Bertilstorp av 3⁴</u>						
lagf.äg. Artur Nilsson och Hubert Johansson						
Innehavare Birger Olsson						
Avd. II 2,807 %			30,87			
" III 2,850 "			31,35			
" IV 2,383 "			35,75			
" VII 10,442 "			93,97	191,94	2.206	2.295
Litt. Z.						
<u>1/32 mtl Bertilstorp av 3⁴</u>						
Edvin Nilsson						
Avd. II 2,386 %			26,25			
" III 2,422 "			26,64			
" IV 2,025 "			30,37	83,26	0.957	1.283
Litt. Å.						
<u>1/192 mtl Bertilstorp 3⁹</u>						
August Abrahamson						
Avd. II 2,794 %			30,73			
" III 2,836 "			31,20			
" IV 2,371 "			35,57	97,50	1.121	1.503
Litt. Ä.						
<u>7/384 mtl Bertilstorp av 3²</u>						
Bertil Johansson						
Avd. II 2,148 %			23,63			
" III 2,180 "			23,98			
" IV 1,823 "			27,34	74,95	0.862	1.154
Överföres				7.112,99	81.759	83.625

KOSTNADSFÖRDELNINGSLÄNGD

Fastighet Ägare m. m.	Sök. o. likst. = S	Båtnad kronor	Fastighets andel i			Samfällighets andel i gemensamma kostnader procent
			för särskild av- delning beräk- nad kostnad kronor	för samfällig- heten beräknad kostnad kronor	samfällig- hetens verk- liga kostnad procent	
1	2	3	4	5	6	7
Överfört				7.112,99	81.759	83.625
Litt. An, Ö.						
<u>1/8 mtl Bertilstorp 3⁵</u>						
Lennart Lindgren						
Avd. II 5,288 %			58,17			
" III 5,454 "			60,00			
" IV 8,248 "			125,72			
" V 1,827 "			18,27	260,16	2.990	4.818
Litt. Ab, Ae.						
<u>1/16 mtl Bertilstorp 2⁴³</u>						
Ernst Cederholm						
Avd. II 2,477 %			27,25			
" III 2,515 "			27,67			
" IV 2,103 "			31,55	86,47	0.994	1.331
Litt. Ac.						
<u>1/48 mtl Bertilstorp 2⁸</u>						
Olof Nilsson						
Avd. II 0,852 %			9,37			
" III 0,864 "			9,50			
" IV 0,723 "			10,85	29,72	0.342	0.458
Litt. Ad.						
<u>1/24 mtl Bertilstorp 2⁴</u>						
Alfred Jönsson						
Avd. II 1,663 %			18,29			
" III 1,689 "			18,58			
" IV 1,412 "			21,13	58,05	0.667	0.894
Litt. Af.						
<u>1/144 mtl Bertilstorp 2⁷</u>						
August Månsson						
Avd. III 1,180 %			12,98			
" IV 0,987 "			14,81			
" V 16,543 "			165,43	193,22	2.221	1.097
Överföres				7.740,61	88.973	92.223

Fastighet Ägare m. m.	Sök. o. likst. = S	Båtnad. kronor	Fastighets andel i			Samfällighets andel i gemensamma kostnader procent
			för särskild av- delning beräk- nad kostnad kronor	för samfällig- heten beräknad kostnad kronor	samfällig- hetens verk- liga kostnad procent	
1	2	3	4	5	6	7
Överfört				7.740,61	88.973	92.223
Litt. Ah.						
<u>1/24 mtl Bertilstorp 9³</u>						
Nils Persson						
Avd. IV 3,125 %			46,88	46,88	0.539	1.590
Litt. P.						
<u>1/70 mtl Bertilstorp 6⁹</u>						
Henry Brunstorp						
Avd. I 6,135 %			141,11			
" II 3,049 "			33,53			
" III 3,096 "			34,05			
" IV 2,588 "			38,82	247,51	2.045	2.756
Litt. L,M.						
<u>3/224 mtl Bertilstorp 6¹⁶</u>						
Henning Persson						
Avd. I 0,703 %			16,17			
" II 0,349 "			3,85			
" III 0,355 "			3,90			
" IV 0,297 "			4,45	28,37	0.326	0.317
Litt. Ao.						
<u>3/8 mtl Snärpe 1¹</u>						
Högestads och Christinehofs fideik.						
Avd. III 2,552 %			28,07			
" IV 2,134 "			32,01			
" V 54,050 "			540,50	600,58	6.903	2.938
Överföres				8.663,95	99.586	99.824

KOSTNADSFÖRDELNINGSLÄNGD

Fastighet Ägare m. m.	Sök. o. list. = S	Båtnad kronor	Fastighets andel i			Samfällighets andel i gemensamma kostnader procent
			för särskild av- delning beräk- nad kostnad kronor	för samfällig- heten beräknad kostnad kronor	samfällig- hetens verk- liga kostnad procent	
1	2	3	4	5	6	7
Överfört				8.663,95	99.586	99.824
Litt Ap.						
<u>1/3 mtl Nybygget 1¹</u>						
Högestads och Christinchofs fideik.						
Avd. III 0,153 %			1,63			
" IV 0,128 "			1,92			
" V 3,245 "			32,45	36,05	0.414	0.176
<u>Summa</u>				8.700,00	100.000	100.000
Kristiamstad den 27/3 1963. <i>S. Andersson</i> ingenjör						

<u>Fastighet</u> Ägare m. m.	Sök. o. likst. = S	Båtnad kronor	Fastighets andel i			Samfällighets andel i gemensamma kostnader procent
			för särskild av- delning beräk- nad kostnad kronor	för samfällig- heten beräknad kostnad kronor	samfällig- hetens verk- liga kostnad procent	
1	2	3	4	5	6	7

Lantbruksnämnden i Kristianstads län
K r i s t i a n s t a d

Undertecknad ägare till fastigheten Bertilstorp 12¹ i Brösärps socken av Kristianstads län medger härmed styrelsen för Holmabäckens och tillstötande bigrenars reglering rätt att under nedanstående villkor få utriva den på fastigheten i Holmabäcken belägna betongdammen i enlighet med förrensning av regleringsföretaget år 1963 upprättat förelag.

1. Någon ersättning för minskad fallhöjd till kvarnen skall ej utgå.
2. Betongdammen skall undanskaffas i så hög grad att ingen del av densamma blir synlig sedan området iordningställes i naturligt och ursprungligt skick.
3. Borttagna betongstycken skall bortföras från tomten.
4. En enkel gångspång (bro) skall uppföras över bäcken, där betongdammen funnits.
5. De på fastigheten Bertilstorp 12¹ uppgrävda rensningomassorna skall utplaneras.

Arbetet skall således utföras så att bäcken återfår sitt naturliga utseende före uppförandet av betongdammen.

Visby den 15 mars 1963.

NILS WIBERG

Nils Wiberg

Adress: Pilängsgatan 13, Visby

Ovanstående villkor godtagas samt förbinda vi oss att uppfylla desamma.

Bertilstorp pr. Brösärp den 20 mars 1963.

ERIK PERSSON

NILS PERSSON

PER NILSSON

PER A MÅRTENSSON

HENRY BRUNSTORP

Styrelse för Holmabäckens och tillstötande bigrenars reglering.

Rätt avskrivet betyga:

Ljall

Fredrikson

Länstyrelsen i Kristianstads län
KRISTIANSTAD

Jämlikt bestämmelserna i vattenlagen 7 kap. 62 § andra stycket får undertecknad härmed vördsamt annäla att vid sammanträde den 15/3 1963 med delägarna i torrlägningsföretaget Holmabäckens och tillstötande bigrenars reglering i Bröcarps och Andrarums socknar har till ny styrelse för företaget valts följande personer:

Lantbrukarna Erik Persson, Bertilstorp 1⁴, Nils Persson, Bertilstorp 9³, Per A. Wårtensson, Bertilstorp 1¹³, Per Nilsson, Bertilstorp 7⁷, samtliga med postadress Bröcarp samt Henry Brunstorp, Agusa pr Degoberga.

Av ovanstående valdes Erik Persson till styrelsens ordförande samt tillika företagets sysselman och kassör.

Kristianstad den 29/3 1963.

Enligt uppdrag

Sture Arvidson