


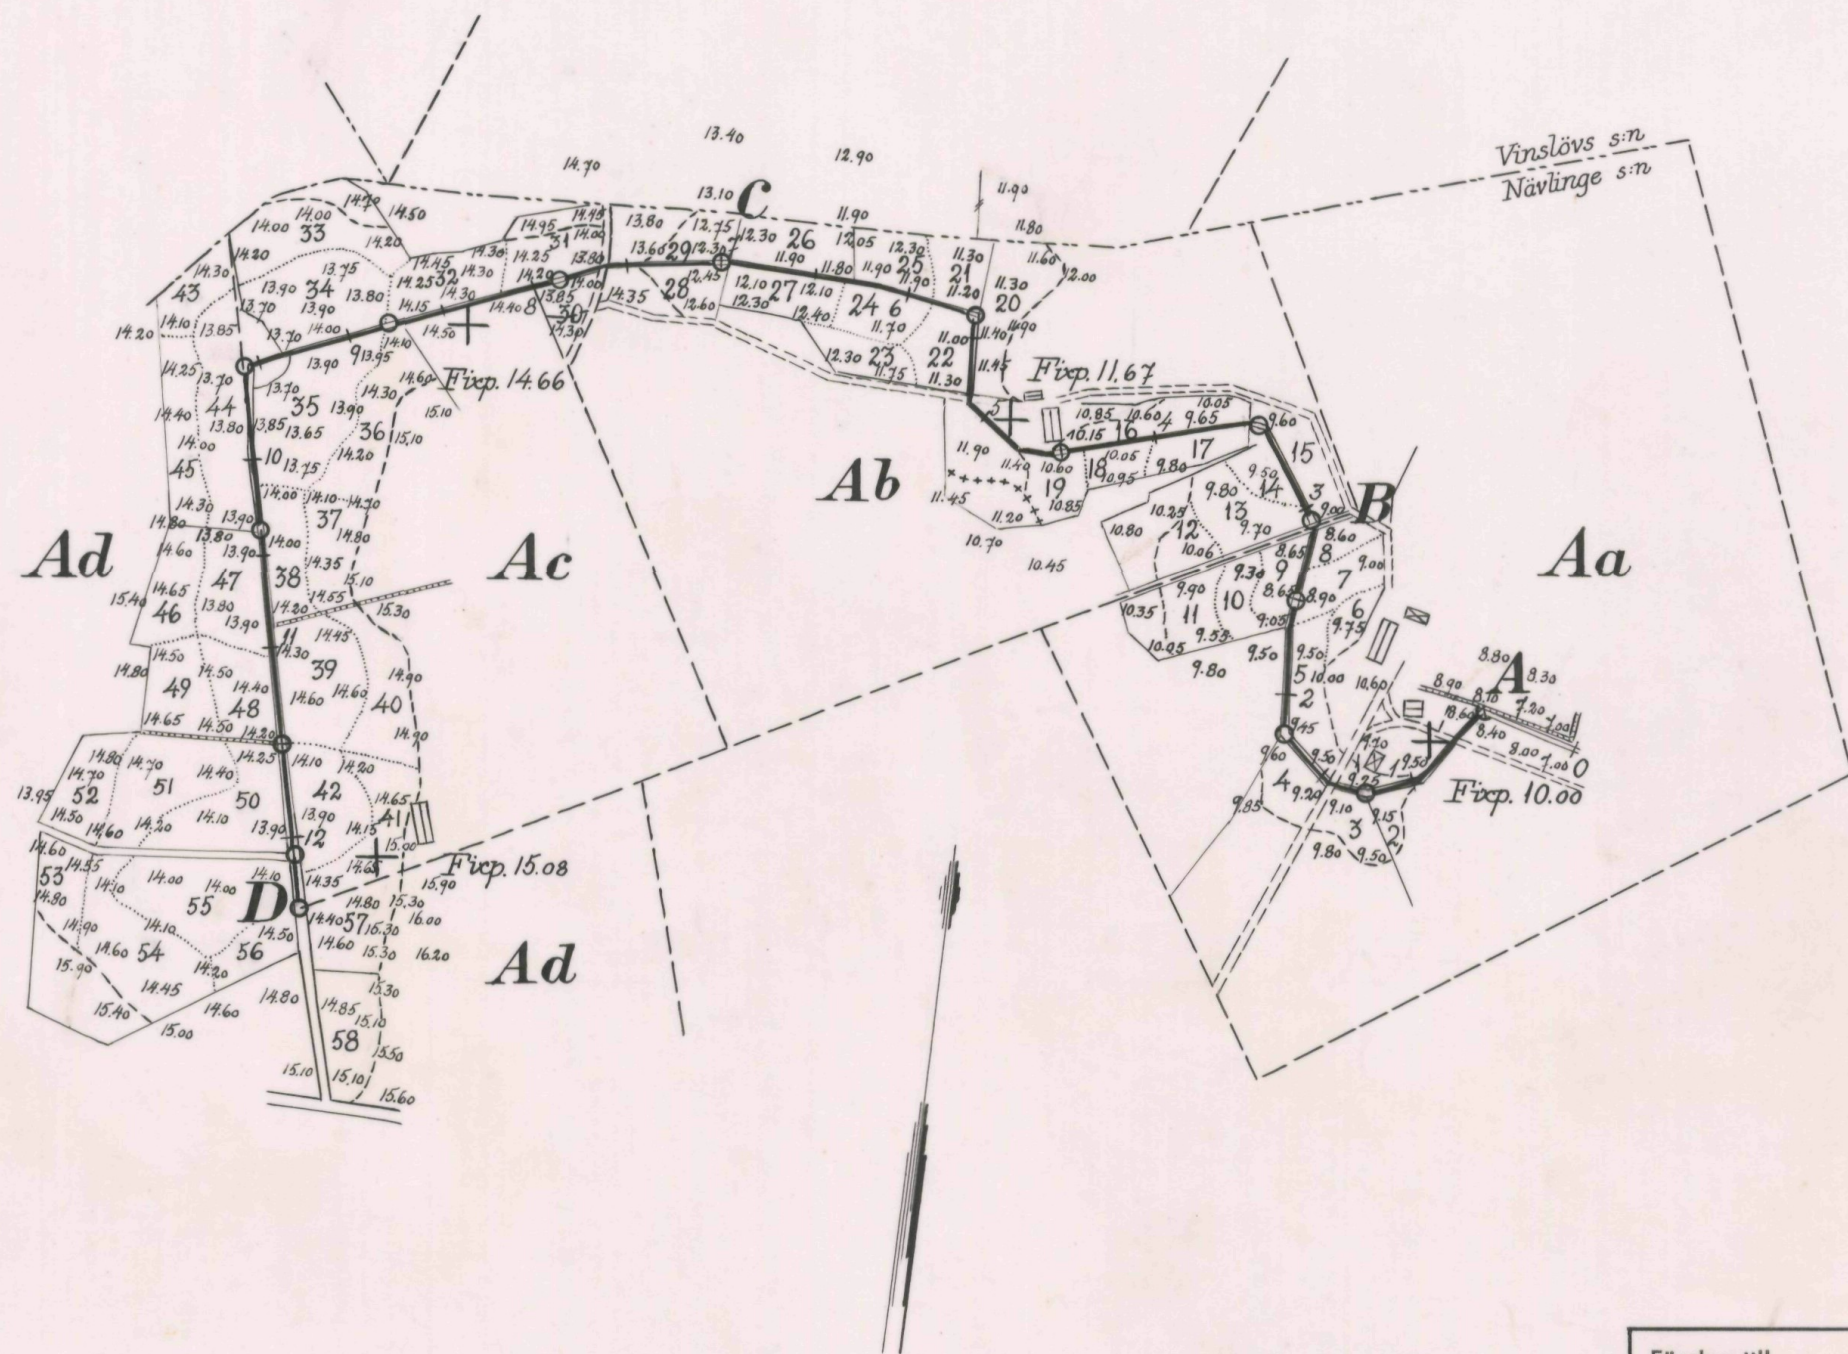


Registernummer.

Nävlinge socken

Aa	Maglehult	13
Ab	"	14
Ac	"	15
Ad	"	132

Skala 1:4000

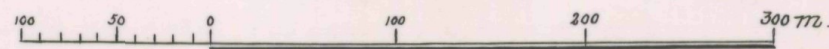

Förslag till Maglehults dikningsföretag I och II 1964

i Nävlinge socken av Kristianstads

län

upprättat år 1964 i samband med syneförrättning enl. vattenlagen av

Sten Eriksson

Namn

Original Ritn. nr. 1

Kopia

förrättningsman

Titel

Antal
ritn.st. 2

LANTBRUKSSTYRELSENS
LANTBRUKSNÄMNDENS
ARKIV Nr 611

D


C

B

A



Förslag till rörutlopp vid A

Skala 1:50

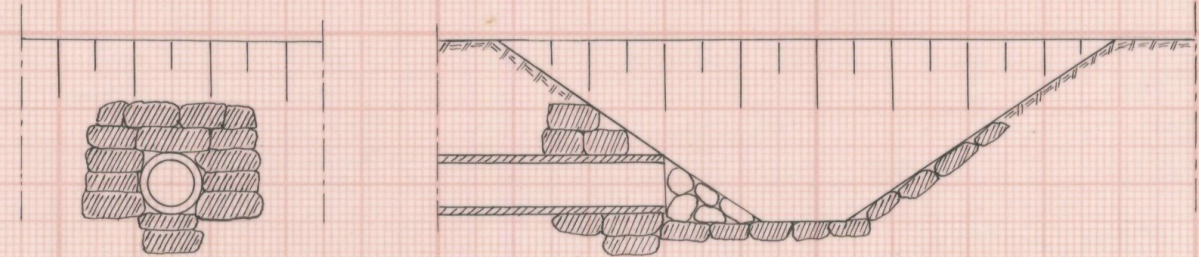

Typritning till intagsbrunnar

Skala 1:50

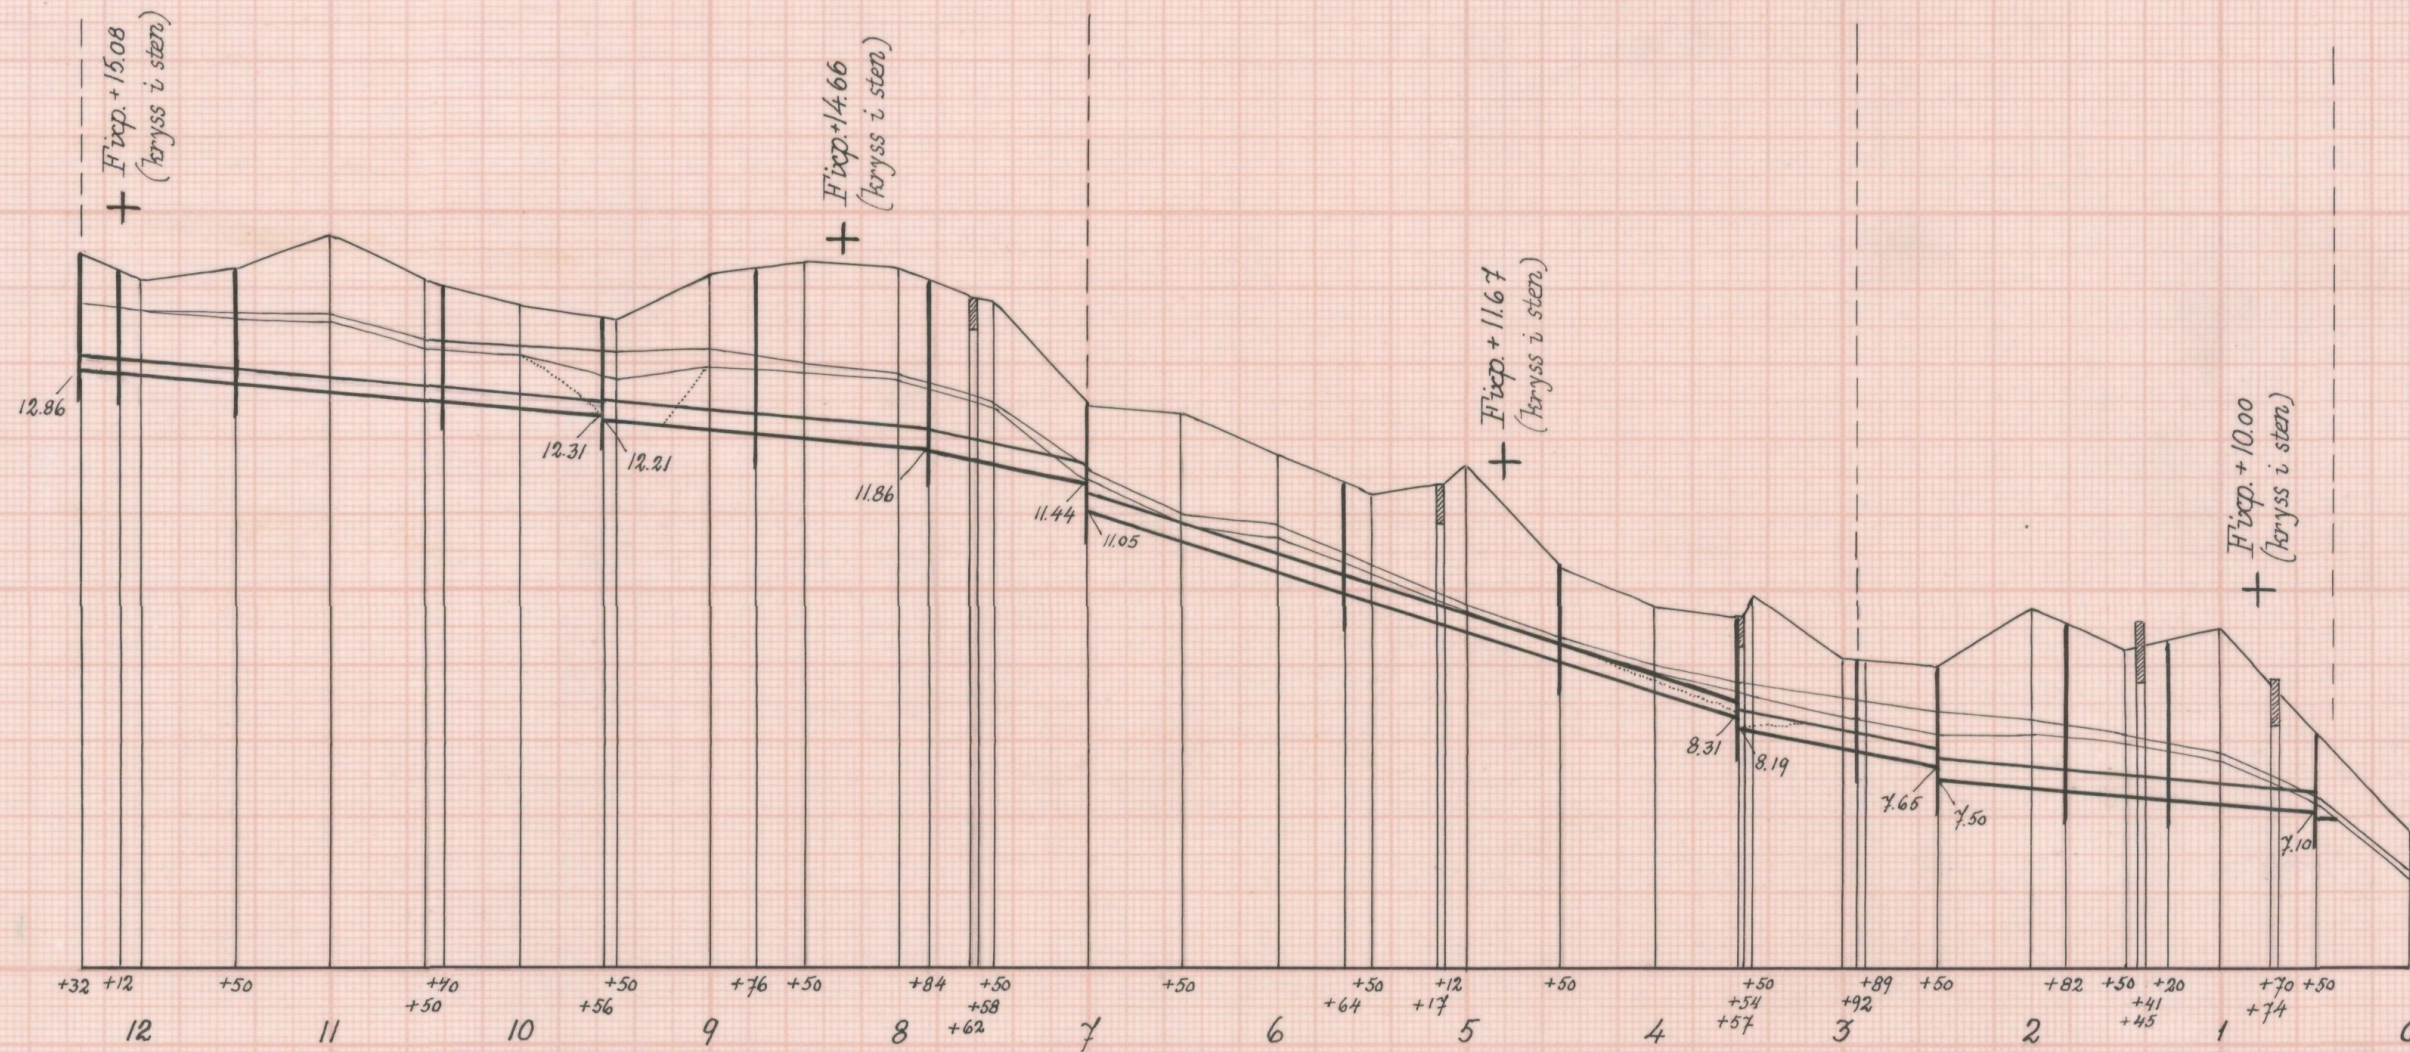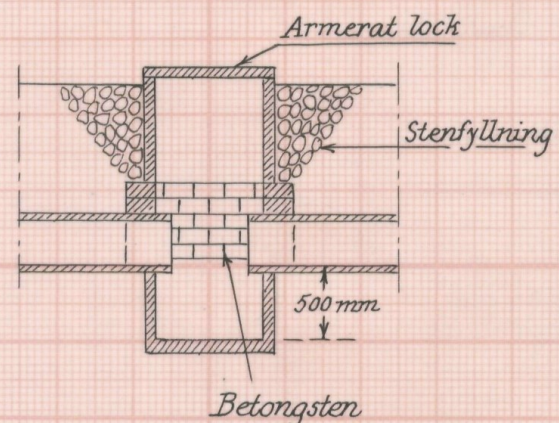

Längdmätning

Bottenläge

Lutning ‰

Utlärande

Dimension

(rör i mm)

Brunner, inlag,

utlopp m. m.

Nederbörds-


område

Dim. vattenm. i/s

Jordart

Speciellt

12	11	10	9	8	7	6	5	4	3	2	1	0
12.80	12.60	12.40	12.10	11.90	11.05	10.25	9.45	8.65	7.90	7.40	7.20	
2.0	2.0	5.0	8.0	5.0	2.0							
150 mm	150 mm	225 mm										
Br ø 700	Br ø 700	Br ø 700	Br ø 700	Br ø 700	Br ø 700	Br ø 700	Br ø 700	Br ø 700	Br ø 700	Br ø 700	Br ø 700	Rör- utlopp
2	8	17	21	21	24	28	42	28	42			
	8	dy	grus	grus	grus	dy grus	grus					

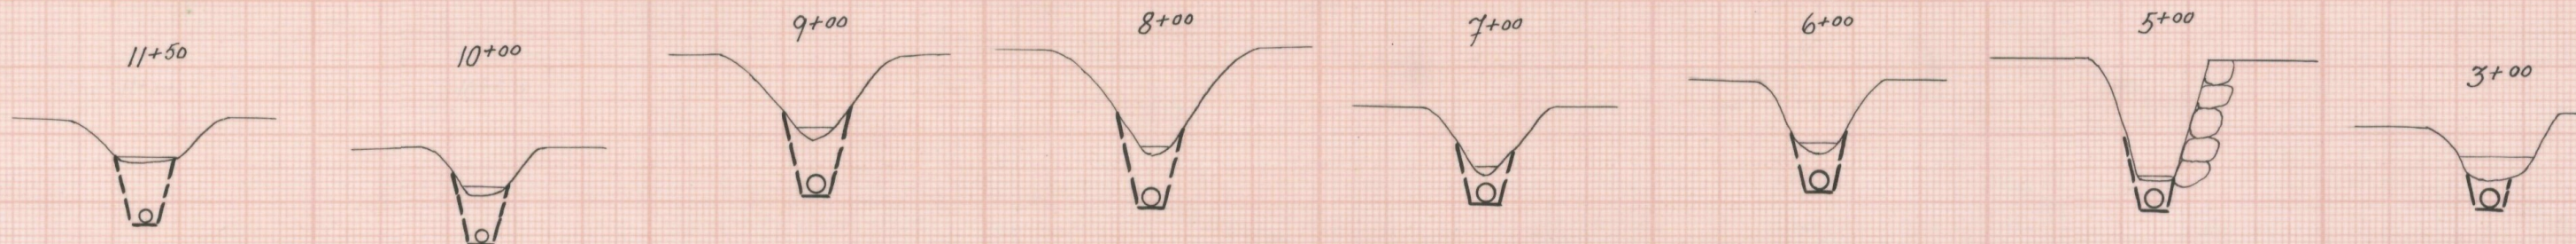

Företagets namn			
Maglehults dikningsföretag I och II 1964			
Socken (när)		Län	
Nävlinge		Kristianstads	
Förstaperson		Förstaperson	
Rita. nr		Antal rita.	
ingenjör		2	
Förslaget upprättat		Förslaget upprättat	
i samband med synföreläggning enligt vattenlagen		i samband med synföreläggning enligt vattenlagen	
år 1964		år 1964	
Arkivnummer		Arkivnummer	
611		611	



Akt nr:

11-L2-611

Synehandlingar
rörande
Maglehults dikningsföretag
I och II 1964,
i Nävlinge socken
av Kristianstads län.

L 22*

611

Nederbördsområde nr 88.

O R I G I N A L H A N D L I N G A R

rörande


torrläggning av mark inom Maglehult nr 1 i Nävlinge socken
av Kristianstads län; upprättade år 1964 vid syneförrätt-
ning enligt vattenlagen av

Sture Arvidson
förrättningsman.

Handlingarna innehålla förutom titelblad tjugofyra (24) skrivna
och paginerade sidor samt åtföljas av plan-, profil- och sektions-
ritningar i 2 blad.

Ö V E R S I K T S K A R T A .

Skala 1:100.000

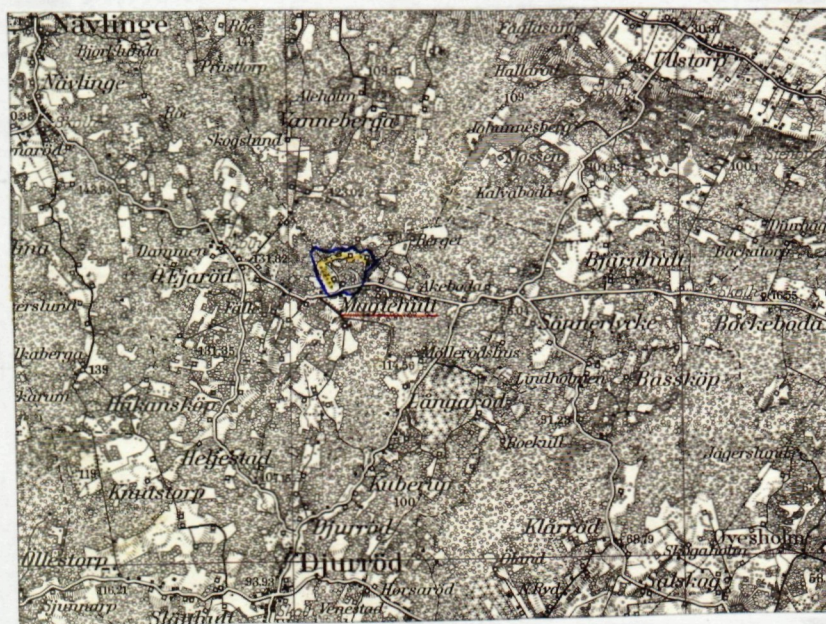

Generalstabsblad nr 5 (Lund).

1+1

Original.

Protokoll fört vid syneförrättning enl.
10 kap. vattenlagen angående torrläggning
av mark tillhörande Maglehult 1:3, 1:4,
1:5 och 1:32 i Nävlinge socken av Kristi-
anstads län.

År 1964, den 31 mars kl. 10⁰⁰ inställde sig undertecknad förrätt-
ningsman hos lantbrukaren Olof Håkansson, Maglehult pr. Nävlinge för
att enligt länsstyrelsens förordnande handlägga förrättningen. Kun-
görelse om sammanträdet hade varit införd i Nyaste Kristianstads-
bladet fredagen den 13 mars 1964 varjämte kända sakägare erhållit
kungörelsen enligt bifogade förteckning.

Till sammanträdet hade infunnit sig sökandena till förrättningen:
Lantbrukaren Olof Håkansson, Maglehult,

" Einar Thurban, "

" Ingvar Andersson "

Dödsboet efter Nils Olof Olsson, Maglehult, genom lantbrukaren
Olof Håkansson, enligt bifogad fullmakt.

§ 1.

Det för förrättningsmannen utfärdade förordnandet upplästes och
jäv mot denne anfördes på förfrågan ej.

§ 2.

Den efter verkställda förundersökningar upprättade profilritningen
över avloppsdiket om vars utförande fråga var företeddes tillika med
plankarta över den mark, som för sin torrläggning befunnits beroende
av företagets utförande. Det antecknades att förrättningsmannen till-
sammans med sakägarna förut besiktigt torrläggningssområdet.

§ 3.

Sökandena yrkade torrläggning till lämpligt djup av deras i före-
taget ingående vattenskadade marker genom utförande av dikessträckor-
na A - B - C och D-- E samt yrkades, att avloppen skulle utföras som
täckta ledningar.

§ 4.

Uppsattes och undertecknades föreningshandling till överenskommelse
om kostnadernas fördelning, vilken handling bevittnades och vits-
ordades genom påskrift av förrättningsmannen samt bilades protokollet.

§ 5.

Beslöts, att arbetsstyrelse skulle utses vid sammanträdet och att

denna skulle bestå av tre personer. Härtill valdes: Olof Håkansson Maglehult 1:5, Ingvar Andersson Maglehult 1:3 och Einar Thurban Maglehult 1:32.

Till ordförande i styrelsen och aktförvarare av till företaget hörande handlingar och ritningar utsågs lantbr. Olof Håkansson, Maglehult 1:5 med postadress Vinslöv.

§ 6.

Förrättningsmannen meddelade, att utlåtande rörande förrättningen komme att avgivas på förrättningsmannens expedition i Lantbruksnämnden, V. Boulevarden 45, Kristianstad tisdagen den 14 april 1964 kl. 11⁰⁰ vid vilket tillfälle förrättningen komme att förklaras avslutad.

Maglehult, Nävlinge pr. Vinslöv 31/3 1964

Åke Andersson
förrättningsman

Protokollet genast uppläst betygar:

Åke Andersson

År 1964, den 14 april kl. 11⁰⁰ på förrättningsmannens expedition i Lantbruksnämnden, V. Boulevarden 45, Kristianstad.

Vid den enligt § 6 ovan meddelade tidpunkten hade inga sakägare inställt sig.

§ 8.

Avgavs förrättningsmannens utlåtande och förklarades syneförrättningen avslutad.

Kristianstad i Lantbruksnämnden den 14/4 1964

Åke Andersson
förrättningsman.

1+1

3

M 9-36-61

Insändes till vederbörande lantbruksnämnd.

Lantbruksnämnden
i Kristianstads län16 okt. 1961
Dnr A 4.73

Till Länsstyrelsen i Kristianstads län.

Härmed anhålles om förordnande för behörig förrättningsman att handlägga syneförrättning enligt 10 kap. vattenlagen för torrläggning av ^{mit}_{oss} tillhörig mark inom

Nänlinge socken(-nar) av Kristianstads län.

Förrättningen avser körläggning i öppet dike
cirka 1200 m långt cirka 15 tunnland
här uppgives så fullständigt som möjligt företags beskaffenhet (dikning, åreglering, sjösänkning, invallning e. d.), vidare

företagets omfattning (areal som skall torrläggas, avloppens längd o. d.), om flottled, damm, järnväg, landsväg e. d. beröres m. m.

Närmaste järnvägsstation Torslöv

Meddelanden om förrättningen ställas till Lantbr. Olof Wäkeberg
Magleby Nänlinge 73122 Torslöv
titel, namn och fullständig adress samt telefon.

Magleby den 16 Okt. 1961

Sökandes namn:

Fastighet:

Inger Andersen	för fastigheten	Magleby	13
Lils O. Olofsson skick. / Olof Wäkeberg		Magleby	14
Olof Wäkeberg	" "	"	15
Oliver Thorsen	"	"	132

LÄNSSTYRELSEN

I

KRISTIANSTADS LÄN

LANDSKANSLIET

Ans. d. 29 AUG 1962

M L

I 1962

Till förste assistenten Anders B. Andersson, Lantbruks-
nämnden, Kristianstad.

Jämlikt 10 kap. 33 § vattenlagen finner länsstyrelsen
på ansökan av Olof Håkansson m.fl. skäligt förordna Eder att
i enlighet med föreskrifterna i nämnda lag, därest laga hin-
der ej möter, handlägga syneförrättning rörande torrläggning
av mark inom Nävlinge socken, Vinslövs landskommun.

Ansökningen bifogas.

Kristianstad i landskansliet den 30 december 1961.

m/lw

På länsstyrelsens vägnar:

T. Allard
T. Allard

G. Lundborg

/ + /

Ink 5/11 62 93/62 6.

LÄNSSTYRELSEN
I
KRISTIANSTADS LÄN
LANDSKANSLIET

Till ingenjören Sture Arvidsson, Lantbruksnämnden,
Kristianstad.

Genom beslut den 30 december 1961 förordnade länsstyrelsen förste assistenten And. B. Andersson att handlägga syneförrättning rörande torrläggning av mark inom Nävlinge socken, Vinslövs landskommun.

På en av lantbruksnämnden i länet hit överlämnad framställning från Andersson förordnar länsstyrelsen Eder att i stället för Andersson verkställa förrättningen.


./.


Ansökningshandlingen bifogas.

Kristianstad i landskansliet den 31 oktober 1962.

ml/ms

På länsstyrelsens vägnar:

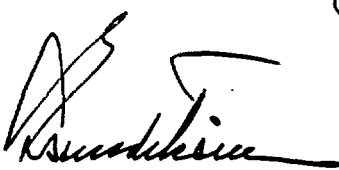
S.E. Sundström

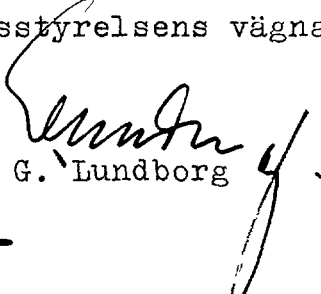
G. Lundborg

1 + 1.

Kungörelse

Syneförrättning enl. vattenlagen rörande torrläggning av mark inom Maglehult 1:3, 1:4, 1:5 och 1:32 i Nävlinge socken av Kristianstads län kommer att handläggas vid sammanträde hos lantbrukaren Olof Håkansson, Maglehult pr Nävlinge, tisdagen den 31 mars 1964 kl. 10.00, då sakägare hava att tillstädekomma för utförande av sin talan.


Kristianstad den 11 mars 1964.

Sture Arvidson.

förrättningsman.

Att ovanstående kungörelse varit ^{n/}iförd i
Nyaste Kristianstadsbladet fredagen 13 mars
1964 betygas.

Kristianstad den 14/3 1964

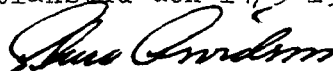

Sture Arvidson

förrättningsman

Förteckning

Över delägare i det dikningsföretag, som avser torrläggning av mark inom Maglehult 1:3, 1:4, 1:5 och 1:32 i Nävlinge socken av Kristianstads län, vilka jämlikt vattenlagen 10 kap. 8 och 40 §§ underrättats angående sammanträde hos lantbr. Olof Håkansson, Maglehult pr Nävlinge tisdagen den 31 mars 1964 kl 10⁰⁰.

Lantbr. Ingvar Andersson, Maglehult 1:3, Nävlinge, Vinslöv

" Olof Håkansson, " 1:5, " "

" Einar Thurban, " 1:32, " "

Dödsboet efter Nils Olof Olsson, Maglehult 1:4, Nävlinge, Vinslöv

Fru Hanna Olsson, Klockaregården, Vinslöv

Att meddelande om sammanträdet med posten avsänts till ovanstående sakägare den 11/3 1964 intygas.

Kristianstad den 11 mars 1964.



Sture Arvidson

förrättningsman

F U L L M A K T

för lantbrukaren Olof Håkansson, Maglehult.....
 eller den, han i sitt ställe sätter att vid syneförrättning
 enligt vattenlagen för torrläggning av mark tillhörande
Dödsboet efter Nils Olof Olsson, Maglehult.....
 i Nävlinge..... sock^{en} av Kristianstads län
 å mina..... vägnar föra talan samt ingå förening och göra
 yrkanden, som i 10 kap. 58 § vattenlagen omförmäles, ävensom
 att i förekommande fall träffa överenskommelse om fördelning
 av kostnaderna för företaget. Ombudets laga åtgärder godkännas.

.....*Vinslov*..... den 20-3. 1968

.....*Hanna Olsson*.....

Bevittnas:

Ingrid Abrahamsson.....

Erne Hansson.....

F Ö R E N I N G

ingången mellan delägarna i Maglehults dikningsföretag I och II 1964
i Nävlinge socken av Kristianstads län.

Undertecknade överenskomma härmed

att utföra ovannämnda dikningsföretag i överensstämmelse med
av förrättningsmannen, ingenjör Sture Arvidson upprättat
förslag,

att kostnaderna för arbetenas utförande och framtida underhåll
skola fördelas enligt nedanstående andelstal:

Företag I.

Litt. Aa 1/32 mtl. Maglehult 1:3,

ägare Ingvar Andersson 40.00 %

Litt. Ab 1/64 mtl. Maglehult 1:4,

ägare Dödsboet efter Nils Olof Olsson 60.00 %

Summa: 100.00 %

Företag II.

Litt. Ac 1/64 mtl. Maglehult 1:5,

ägare Olof Håkansson 45.00 %

Litt. Ad 7/64 mtl. Maglehult 1:32,

ägare Einar Thurban 55.00 %

Summa: 100.00 %

att kostnaderna för syneförrättningskola fördelas efter ovan
angivna procenttal varvid 45 % av dessa kostnader påföras
företag I och 55 % företag II.

att inga ersättningar av något slag skola utgå i samband med före-
tagens utförande.

Maglehult pr Nävlinge den 31 mars 1964

för Maglehult 1:3

för Maglehult 1:4

Ingvar Andersson

Olof Håkansson

för Maglehult 1:5

för Maglehult 1:32

Olof Håkansson Einar Thurban

Förestående personers namnteckningar bevittnas.

Föreningens lämplighet vitsordas.

förrättningsman

Sture Arvidson

Utlåtande

av givet vid syneförrättning enl. 10 kap. vattenlagen angående utförande av vattenavlopp för erhållande av förbättrade bruksmöjligheter samt torrläggning av mark inom Maglehult nr 1 i Nävlinge socken av Kristianstads län.

Mom. 1: Torrlägningsområdets belägenhet.

Ifrågavarande företag, vars ändamål är att åstadkomma bättre torrlägnings- och bruksmöjligheter för redan odlad jord, är beläget c:a 5,5 km SO Nävlinge kyrka inom Helgeåns nederbördsområde (nr 88) samt är att hänföra till dikning. Mot dess utförande på sätt, som angives i detta utlåtande finnes enligt förrättningsmannens förmenande ej något laga hinder.

Mom. 2: Sökande till företagen.

Sökande till företagen äro:

Ingvar Andersson för Maglehult 1:3,

Olof Håkansson för Maglehult 1:5,

Einar Thurban för Maglehult 1:32 samt

Nils O. Olssons sterbhus genom Olof Håkansson enl. bifogad fullmakt för Maglehult 1:4.

Mom. 3: Företagens utsträckning m.m.

Företagens utsträckning är beroende av sökandenas yrkande och förefintliga fallförhållande och omfattar syneförrättningen med anledning härav rörläggning av de dikessträckor, som på tillhörande plankarta äro markerade med en heldragen grov linje.

På grund av förefintliga fallförhållande är torrlägningsområdet att betrakta som 2 st av varandra oberoende företag och omfattar härvid enl. bifogade ritningar:

Företag I ägofig 1-29 med dikessträckan A-B-C,

Företag II ägofig 30-58 med dikessträckan C-D.

Mom. 4: Plankarta, profilritningar, fixpunkter.

Över torrlägningsområdet har plankarta upprättats i skala 1:4.000 utvisande den mark, som för närvarande ej kan torrläggas till 1.2 m djup i förhållande till nuvarande medelvattenyta i den punkt i det befintliga avloppet dit vattnet lämpligen kan ledas.

Begränsningskurvan härför har lagts 1.4 m över ordinärt sommarvattenstånd i avloppet men har vid dennas bestämmande jämväl nödig hänsyn tagits till markens avfall mot detsamma.

Över avloppssträckorna äro profil- och sektionsritningar upprättade utvisande lutningsförhållande och avloppens beskaffenhet i övrigt.

Fixpunkterna i företagen äro lagligen skyddade och får sålunda ej övertäckas eller förstöras.

Mom. 5: Nederbördsområde, avrinning, dimensioner.

För att berörda marker skola kunna torrläggas på ett ändamålsenligt sätt skall dikningsarbetet utföras i överensstämmelse med föreliggande förslag, som är upprättat med hänsyn till framrinnande vattenmängd, markens lutningsförhållande, dikningsarbetets ändamål m.m.

Nederbördsområdet har bestämts med ledning av rikets allmänna kartverks ekonomiska karta över trakten. Det har på bifogade översiktskarta avgränsats med blå linjer.

På sökandenas yrkande och med stöd av vattenlagen 7 kap. 4 § bestämmes att avloppen skola utföras som täcktaledningar.

Vid bestämmande av avloppens dimensioner har förrättningsmannen utgått från en flödesavrinning av 1.0 sekundliter per hektar.

Nederbördsområde, avrinning vid flödestillfällen jämte lutning för dikessträckorna framgår av den upprättade profilritningen.

Av denna framgår jämväl avloppens dimensioner och utförande i övrigt.

Mom. 6: Kostnader.

Kostnaderna för företagens utförande har enligt bifogade kostnadsförslag beräknats till:

Företag I: 9.500 kronor,

Företag II: 6.300 kronor.

Mom. 7: Båtnadsareal m.m.

Den areal, som kan anses ha båtnad av företagen jämte längden av de dikessträckor, som genom rörläggning medgiver förbättrade brukningsmöjligheter för berörda fastigheter framgår av bifogade värderingslängd. Den sammanlagda arealen resp. längden härav utgör för:

Företag I: 3.06 ha och 708 m,

Företag II: 6.06 ha och 470 m.

Mom. 8: Kostnadsfördelning.

Angående kostnadsfördelningen inom företagen hava sakägarna träffat särskild överenskommelse härom genom undertecknande av bifogade föreningshandling. Föreningens lämplighet har av förrättningsmannen vitsordats. På grund härav bestämmes, att kostnaderna för såväl företagens utförande som för förrättningskostnaderna skall gäldas av delägarna i enlighet med den ingångna föreningens bestämmelser.

I bifogade kostnadsfördelningslängder finnas med iakttagande härav angivet varje fastighets andel i den beräknade kostnaden för företagens utförande samt deras andel i förrättningskostnaderna.

Mom. 9: Framtida underhåll.

Kostnaderna för företagens underhåll bestridas av sakägarna i desamma efter samma procenttal, som i föreningshandlingen och kostnadsfördelningslängden angivits för anläggningskostnadernas fördelning. Kostnad för underhållsåtgärd, som föranletts av enskild delägares åverkan eller försummelse, uttages dock av denne.

Mom. 10: Ersättningar.

Av den mellan sakägarna ingångna föreningen framgår, att dessa förklarat sig utan anspråk på ersättning tåla de intrång, som kunna vara förenade med företagens utförande.

Med anledning härav finnes ej skäl föreskriva, att några ersättningar skola utgå i samband med företagens utförande.

Mom. 11: Kloakvatten.

Kloakvatten får ej tillledas företagens rörledningar förrän det underkastats sådan rening, att utsläppet uppenbarligen kan ske utan olägenhet.

Mom. 12: Domstolsavgift.

Avgift enligt vattenlagen 11 kap. 95 § skall ej utgå för dessa företag.

Mom. 13: Organisation, arbetsstyrelse m.m.

Företagens angelägenheter skola handhavas av en arbetsstyrelse, som väljes på allmänt sammanträde med delägarna enligt föreskrifterna i vattenlagen 7 kap. 64§. Det åligger arbetsstyrelsen bland annat:

- att jämlikt föreskrifterna i vattenlagen 7 kap. 62 § anmäla styrelseval hos länsstyrelsen i länet,
- att genom infordrande av anbud eller på annat lämpligt sätt utlämna dikningsarbetet till utförande på förmånligaste sätt till kvalificerad entreprenör, som kan godkännas av behörig tjänsteman inom länets lantbruksnämnd,
- att själva och med biträde av sakkunnig person från lantbruksnämnden övervaka arbetets utförande i överensstämmelse med det upprättade förslaget,
- att verkställa behövliga utdebiteringar och fördelning av kostnaderna,
- att föra räkenskaper över handhavda medel och årligen redovisa härför inför delägarna,
- att för sistnämnda ändamål och då så eljest kan finnas erforderligt kalla dessa till sammanträde på sätt som föreskrives i vattenlagen 7 kap. 64 §,
- att vid alla sammanträden föra protokoll, vilket senast fjorton dagar därefter skall vara tillgängligt för delägarna,
- att i övrigt vidtaga de åtgärder, som för företagens ändamålsenliga utförande och underhåll kunna finnas nödvändiga.

Mom. 14: Aktförvarare.

Till företagen hörande handlingar och ritningar skola förvaras av härtill särskilt utsedd person och av honom hållas tillgängliga för envar, som önskar taga del av desamma.

Mom. 15: Företagens namn, arbetsföreskrifter m.m.

Med avseende på företagen stadgar förrättningsmannen i övrigt följande:

- att företagen skola benämnas Maglehults dikningsföretag I och II 1964,
- att företagen skola vara fullbordade före utgången av år 1969,

14.

att arbetet skall anses vara lagligen avslutat, då godkännande avsyningsbevis lämnats av behörig tjänsteman vid lantbruksnämnden i länet,

att arbetet skall utföras i överensstämmelse med det upprättade förslaget, dock att mindre ändringar, som under arbetets utförande kunna visa sig lämpliga och som ej inverka minskande på torrläggningens djup eller avrinningen och varom berörda delägare äro eniga, må efter hörande av behörig tjänsteman vid lantbruksnämnden och med hans skriftliga medgivande företagas,

att betongrören för rörledningarna skola godkännas av kontrollanten innan de får nedläggas i avloppen,

att den, som åtagit sig arbetet, ej må erhålla slutlikvid, förrän arbetet i sin helhet blivit godkänt samt avsyningsbevis härom enligt ovan blivit utfärdat,

att rensning av brunnar skall ske minst två gånger om året och så ofta behov därav föreligger,

att koppling av dräneringsledning ej får ske direkt till företagens ledningar utan skall sådan ske i företagens brunnar.

Mom. 16: Besvärshänvisning.

Den, som är missnöjd med åtgärd eller beslut under denna syneförrättning eller vill föra talan mot detta synemännens utlåtande, äger att inom sextio (60) dagar från nedanstående dag till Söderbygdens vattendomstol, med postadress Box 49, Växjö 1, ingiva besvär.

I besvären skola fullständigt upptagas klagandens alla påståenden och yrkanden och skälen härtill, och skall till besvären fogas de handlingar klaganden vill åberopa till stöd för sin ändringsansökan. Besvärsskrivelsen skall ingivas i tre (3) exemplar.

Mom. 17: Verkställighet.

Därest ej inom föreskriven tid talan anförts mot denna syneförrättning och då underställning av detta utlåtande i denna sak ej skall ske kommer, jämlikt 10 kap. 75 § vattenlagen, detsamma att gå i verkställighet i den ordning, som för laga kraft ägande dom är stadgat.

Kristianstad den 14 april 1964.




Fastighet och ägare Ägobeskrivning	Ägo- figur- nr	Förbättrad mark		Värde pr ha		Båtnad	
		åker, tomt hektar	annan hektar	före kronor	efter kronor	pr ha kronor	pr ägofigur kronor
till <u>Maglehults dikningsföretag I och II 1964</u> i Nävlinge socken av Kristianstads län.							
<u>Företag I.</u>							
Aa <u>1/32 mtl Maglehult 1:3</u>							
<u>Ingvar Andersson</u>							
tomtmark	1	0.03					
åker	2	0.04					
"	3	0.09					
"	4	0.10					
"	5	0.15					
"	6	0.07					
"	7	0.12					
"	8	0.06					
"	9	0.09					
"	10	0.08					
"	11	0.12					
	Summa:	0.95					
Förbättrade brukningsmöjligheter uppkommer genom rörläggning av dikessträckan 0+50 - 2+92 = 242 m.							
Ab <u>1/64 mtl Maglehult 1:4</u>							
<u>Dödsboet efter Nils Olof</u>							
<u>Olsson</u>							
åker	12	0.07					
"	13	0.16					
"	14	0.08					
"	15	0.12					
"	16	0.14					
"	17	0.08					
"	18	0.07					
"	19	0.09					
"	20	0.21					
"	21	0.11					
"	22	0.12					
"	23	0.11					
"	24	0.13					
"	25	0.12					
"	26	0.16					
		1.77					

Läge	Längd m	Arbete, material e. d.	Antal	å-pris kr.	Kostnad kronor	Summa kronor
till <u>Maglehults</u> dikhingsföretag I och II 1964 i Nävlinge socken av Kristianstads län.						
		<u>Företag I.</u>				
0+50. - 7+00	650	<u>Avloppet A-B-C.</u>				
0+50 - 2+92	242	<u>Dikessträckan A-B.</u>				
		Täckt avlopp,				
0+50 - 2+50	200	Betongrör, inre diam. 300 mm,				
		inköp och frakt av rör m	200	10:-	2.000	
2+50 - 2+92	42	Betongrör, inre diam. 225 mm,				
		inköp och frakt av rör m	42	6:50	273	2.273
0+50 - 0+70	20	Schaktning av rörgrav, rörens				
		läggning samt dikesjordens åter-				
		fyllning m	20	3:-	60	
0+74 - 1+41	67	Dito m	67	4:50	301	
1+45 - 2+50	105	Dito m	105	5:-	525	
2+50 - 2+92	42	Dito m	42	3:50	147	
0+70 - 0+74	4	Schaktning av rörgrav, rörens				
		läggning samt vägbanans åter-				
		ställan m	4	25:-	100	
1+41 - 1+45	4	Dito m	4	30:-	120	1.253
0+50		Rörutlopp enligt ritning st	1	50:-	50	
1+20, 1+82		Brunnar enl. typritn. inre diam.				
2+50, 2+92		700 mm st	4	125:-	500	550
		För oförutsedda fall, arbetets				
		tillsyn m.m. tillägges				424
		Summa kronor:				4.500
2+92 - 7+00	408	<u>Dikessträckan B-C.</u>				
2+92 - 7+00	408	Täckt avlopp				
		Betongrör, inre diam. 225 mm,				
		inköp och frakt av rör m	408	6:50	2.652	2.652
2+92 - 3+57	65	Schaktning av rörgrav, rörens				
		läggning samt dikesjordens åter-				
		fyllning m	65	3:50	228	
3+57 - 4+50	93	Dito m	93	4:-	372	
4+50 - 5+17	67	Dito m	67	5:-	335	
5+17 - 7+00	183	Dito m	183	3:50	640	1.575
3+57, 4+50		Brunnar enl. typritn., inre diam.				
5+64		700 mm st	3	125:-	375	375
		Överföres:				4.602

Läge	Längd m	Arbete, material e. d.	Antal	å-pris kr.	Kostnad kronor	Summa kronor
		Överfört:				4.602
		För oförutsedda fall, arbetets tillsyn m.m. tillägges				398
						<u>5.000</u>
		<u>Sammandrag:</u>				
0+50 - 2+92	242	Dikessträckan A-B				4.500
2+92 - 7+00	408	"- B-C				<u>5.000</u>
						<u>9.500</u>
		Kristianstad den 14 april 1964.				
						
		förrättningsman				

KOSTNADSFÖRDELNINGSLÄNGD

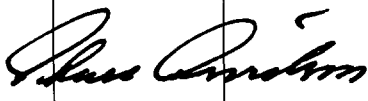Fastighet Ägare m. m.	Sök. o. likst. = S	Båtnad kronor	Fastighets andel i			Samfällighets andel i gemensamma kostnader procent
			för särskild av- delning beräk- nad kostnad kronor	för samfällig- heten beräknad kostnad kronor	samfällig- hetens verk- liga kostnad procent	
1	2	3	4	5	6	7
till <u>Maglehults dikningsföretag I och II 1964</u> i Nävlinge socken av Kristianstads län.						
<u>Företag I.</u>						
Aa <u>1/32 mtl Maglehult 1:3</u>						
Ingvar Andersson	S			3.800	40.00	40.00
Ab <u>1/64 mtl Maglehult 1:4</u>						
Dödsboet efter Nils Olof Olsson	S			5.700	60.00	60.00
			Summa:	9.500	100.00	100.00
Kristianstad den 14 april 1964.						
 förrättningsman.						

[illegible]

VÄRDERINGSLÄNGD

Fastighet och ägare Ägobeskrivning	Ägo- figur- nr	Förbättrad mark		Värde pr ha		Båtnad	
		åker, tomt hektar	annan hektar	före kronor	efter kronor	pr ha kronor	pr ägofigur kronor
till <u>Maglehults dikningsföretag I och II 1964 i</u>			Nävlinge	socker	av	Kristianstads	län.
<u>Företag II.</u>							
Ac <u>1/64 mtl Maglehult 1:5</u>							
<u>Olof Håkansson</u>							
åker	30	0.06					
"	31	0.12					
"	32	0.17					
"	33	0.25					
"	34	0.29					
"	35	0.34					
"	36	0.23					
"	37	0.15					
"	38	0.15					
"	39	0.26					
"	40	0.22					
"	41	0.21					
"	42	0.20					
	Summa:	2.65					
Förbättrade bruksmöjligheter uppkommer genom rörläggning av dikessträckan 7+62 - 9+56 = 194 m och rågångsdiket 9+56 - 12+32 = 276 m.							
Ad <u>7/64 mtl Maglehult 1:32</u>							
<u>Einar Thurban</u>							
åker	43	0.12					
"	44	0.35					
"	45	0.20					
"	46	0.15					
"	47	0.20					
"	48	0.19					
"	49	0.20					
"	50	0.29					
"	51	0.27					
"	52	0.16					
"	53	0.13					
"	54	0.31					
"	55	0.34					
	Överföres:	2.91					

Läge	Längd m	Arbete, material e. d.	Antal	å-pris kr.	Kostnad kronor	Summa kronor
till <u>Maglehults</u> dikningsföretag I och II 1964 i Nävlinge socken av Kristianstads län.						
<u>Företag II.</u>						
7+00 - 12+32	532	<u>Avloppet C-D.</u>				
7+00 - 12+32	532	Täckt avlopp				
7+00 - 9+56	256	Betongrör, inre diam. 225 mm, inköp och frakt av rör	m 256	6:50	1.664	
9+56 - 12+32	276	Betongrör, inre diam. 150 mm, inköp och frakt av rör	m 276	3:50	966	2.630
7+00 - 7+58	58	Schaktning av rörgrav, rörens läggning, dikesjordens åter- fyllning	m 58	3:50	203	
7+58 - 9+00	142	Dito	m 142	5:-	710	
9+00 - 9+56	56	Dito	m 56	4:-	224	
9+56 - 10+50	94	Dito	m 94	3:50	329	
10+50 - 11+50	100	Dito	m 100	4:50	450	
11+50 - 12+32	82	Dito	m 82	3:50	287	2.203
7+00, 7+84		Brunnar enl. typritn., inre				
8+76, 9+56		diam. 700 mm	st 4	125:-	500	
10+40, 11+50		Dito 600 mm	st 4	100:-	400	900
12+12, 12+32						
För oförutsedda fall, arbetets tillsyn m.m. tillägges						567
Summa kronor:						6.300
Kristianstad den 14 april 1964.						
						
förrättningsman.						

Läge	Längd m	Arbete, material e. d.	Antal	å-pris kr.	Kostnad kronor	Summa kronor

KOSTNADSFÖRDELNINGSLÄNGD

Fastighet Ägare m. m.	Säk. o. liket. = S	Båtnad kronor	Fastighets andel i			Samfällighets andel i gemensamma kostnader procent
			för särskild av- delning beräk- nad kostnad kronor	för samfällig- heten beräknad kostnad kronor	samfällig- hetens verk- liga kostnad procent	
1	2	3	4	5	6	7
till <u>Maglehults dikningsföretag I och II 1964</u> i Nävlinge socken av Kristianstads län.						
<u>Företag II.</u>						
Ac <u>1/64 mtl Maglehult 1:5</u>	s			2.835	45.00	45.00
Olof Håkansson						
Ad <u>7/64 mtl Maglehult 1:32</u>	s			3.465	55.00	55.00
Einar Thurban						
		Summa:		6.300	100.00	100.00
Kristianstad den 14 april 1964.						
 förrättningsman.						

[illegible]

Sammanställning av förrättningskostnaderna vid
Maglehults dikningsföretag I och II 1964 i Näv-
 linge socken av Kristianstads län.

Ersättning till statsverket enligt
 lantbruksnämndstaxan jämte utlägg
 av lantbruksnämnden

872:-

Hantlangningskostnader:

Ingvar Andersson, Maglehult	32:50	
Olof Håkansson, Maglehult	<u>90:-</u>	122:50
<u>Summa kronor:</u>		<u>994:50</u>

Härav påföres:

Företag I	45 % =	447:53
" II	55 % =	<u>546:97</u>
<u>Summa kronor:</u>		<u>994:50</u>

Kristianstad den 14 april 1964



förrättningsman