


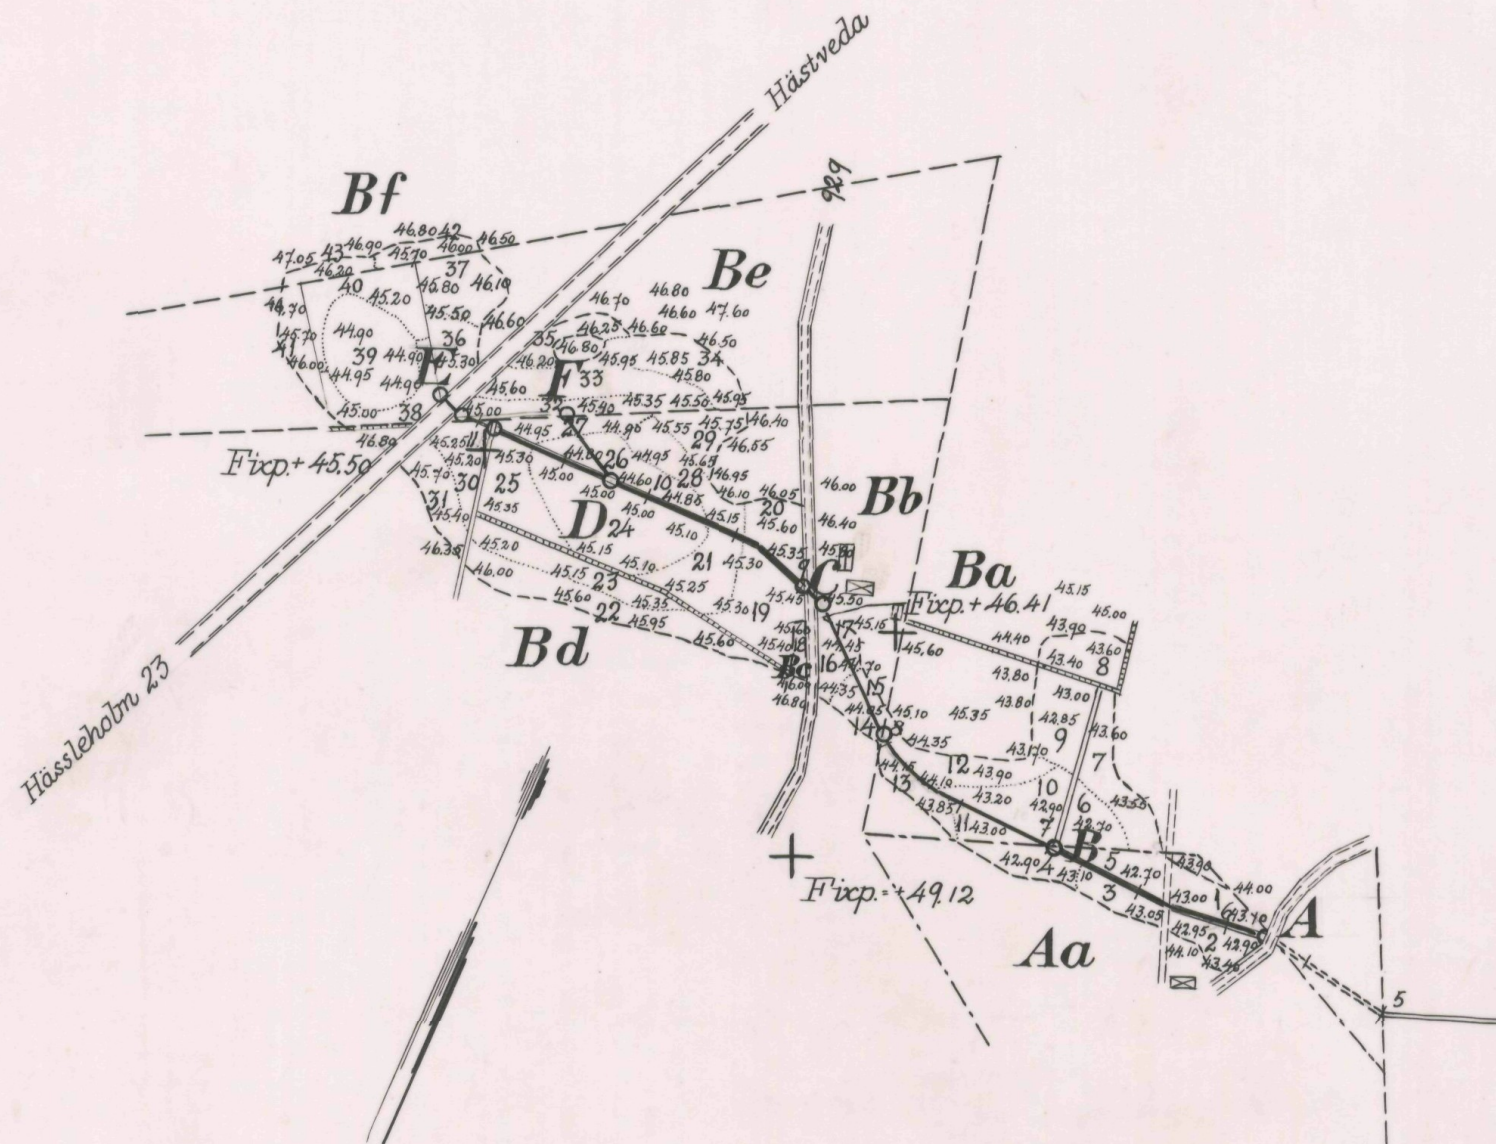


Registernummer

Stoby socken

Aa	Algustorps mölla	6 ³
Ba	Algustorp	5 ⁶
Bb	"	3 ³
Bc	"	28 ¹
Bd	"	30 ¹
Be	"	3 ⁵
Bf	"	5 ⁵

Skala 1:4000

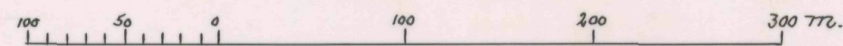

Förslag till

Algustorps dikringsföretag 1964

i Stoby socken av Kristianstads

län

upprättat år 1964 i samband med syneförrättning enl. vattenlagen av

utan

[Signature]

Namn

Original

Kopia

förrättningsman


Titel

Ritr. nr 1

Antal
ritn.st. 2


LANTBRUKSSTYRELSENS
LANTBRUKSNÄMNDENS
ARKIV

Nr 612

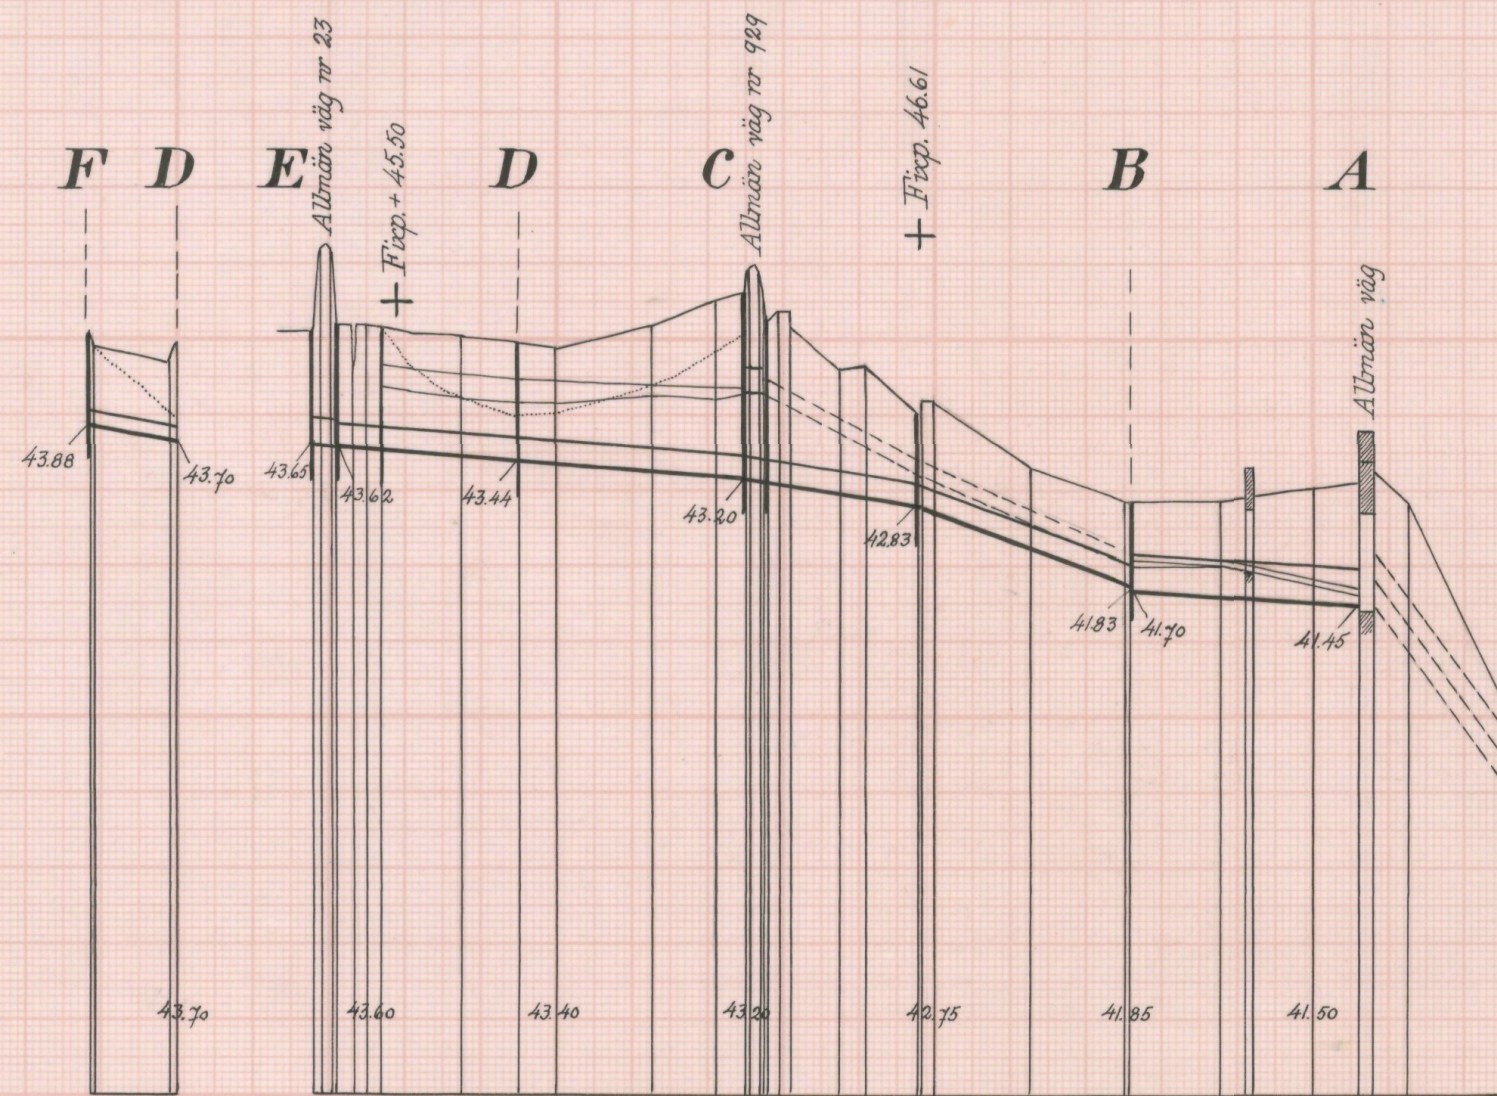

Längdmätning
Bottenläge
Lutning %
Utförande
Dimension (rör i mm)
Brunnar, intag, utlopp m. m.
Nederbörds-område
Dim. vattenm. i/s
Jordart
Speciellt


+44 +46	20=	11	10	9	8	7	6	5
43.88	43.70	43.60	43.40	43.20	42.75	41.85	41.50	
4.0		2.0		4.0	9.0	2.0		
bet. rör m. muff	väg rör	betongrör (muffrör)		väg rör	betongrör (muffrör)			
150	300		225		400			
brunn φ 700	brunnar 3x φ 700	brunn φ 700	brunnar 2x φ 700	brunn φ 700	brunn m. utlag φ 900	An- slutn.		
2	8 20	25	28	30	96			
2	8 20	25	28	30	96			
torvj. morän		torvj. och morän			morän			

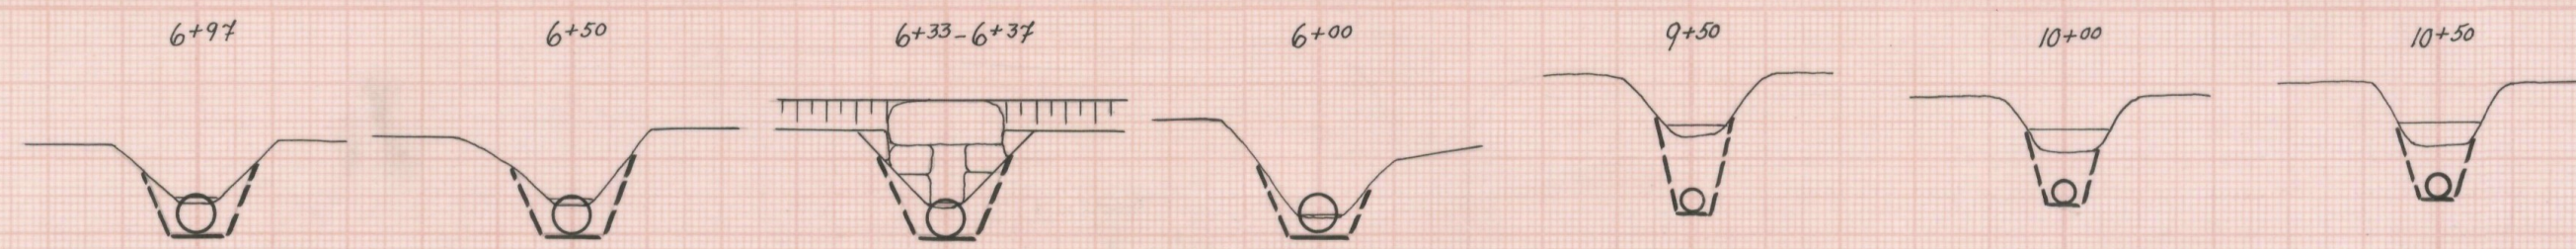

Förslag till brunn med dagvattenintag


vid 6+98

Skala 1:50

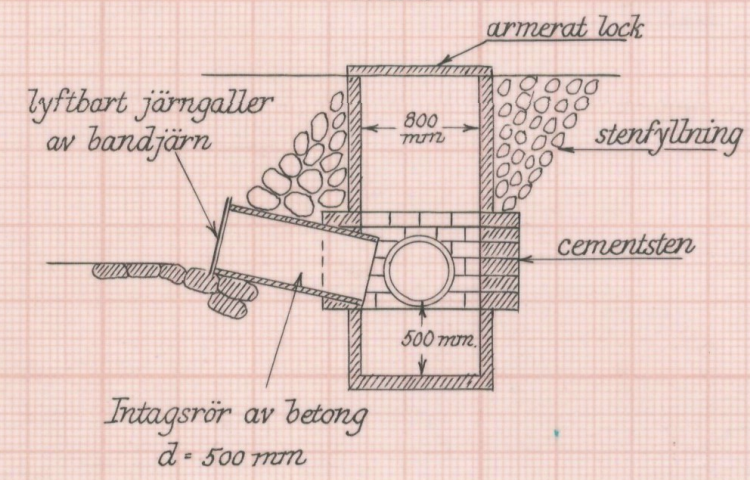

Typritning till intagningsbrunnar

Skala 1:50

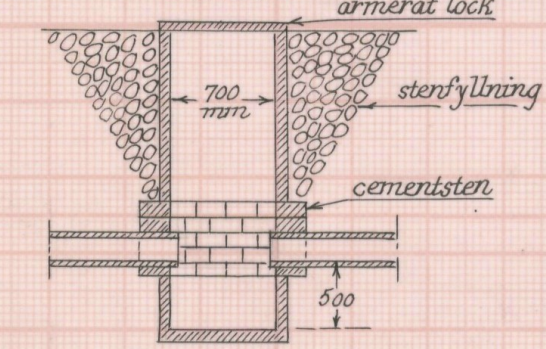


Förslag till ombyggnad av vägtrumma

i allmänna vägen nr 23




Förslag till ombyggnad av vägtrumma

i allmänna vägen nr 929

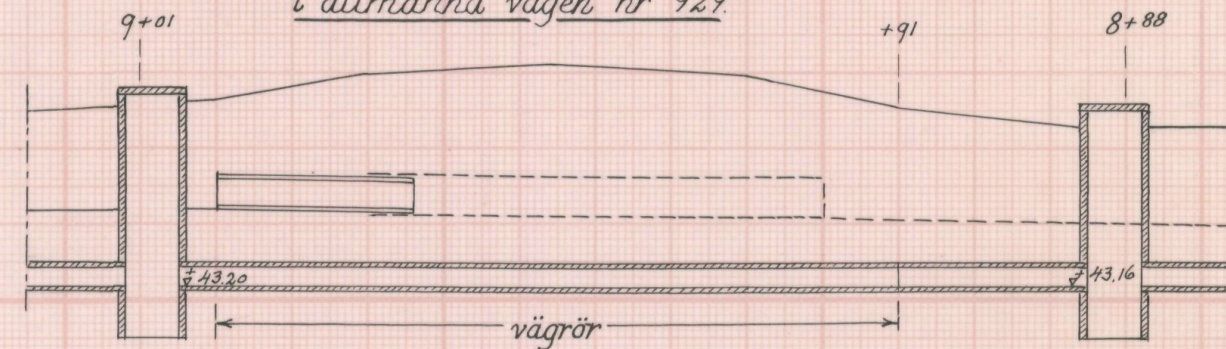

Röranslutning vid pkt A

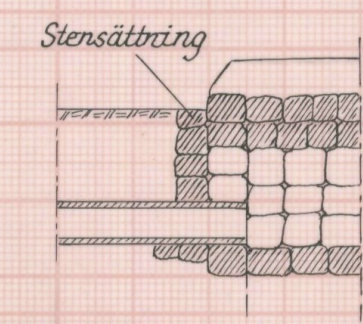

Kristianstads kommun 3/4 1964
Väglösutbyggnad i Kristianstads län
Enligt uppdrag
Karl Lind

Förslagsnamn: Algustorps dikringsföretag 1964

Socken (nr): Stoby Län: Kristianstads

Förslagsman: Anders Lindström Förslaget upprättat: 1964

ingenjör: Anders Lindström Ritt. nr: 2 Antal ritt.: 2 Arkivnummer: 612

Skala: 1:4000 1:100



Akt nr:

11-L2-612

Synehandlingar

rörande

Algustorps dikningsföretag 1964

i Stoby socken
av Kristianstads län

L 2 2 612

O R I G I N A L H A N D L I N G A R

rörande


torrläggning av mark inom Algustorps mölla nr 6 samt Algustorp
nr 3, 5, 28 och 30 i Stoby socken av Kristianstads län; upprättade
år 1964 vid syneförrättning enligt vattenlagen av

Sture Arvidson
förrättningsman.

Handlingarna innehålla förutom titelblad trettio (30) skrivna och
paginerade sidor samt åtföljas av plan- profil- och sektionsrit-
ningar i 2 blad.

Ö V E R S I K T S K A R T A .

Skala 1:100.000

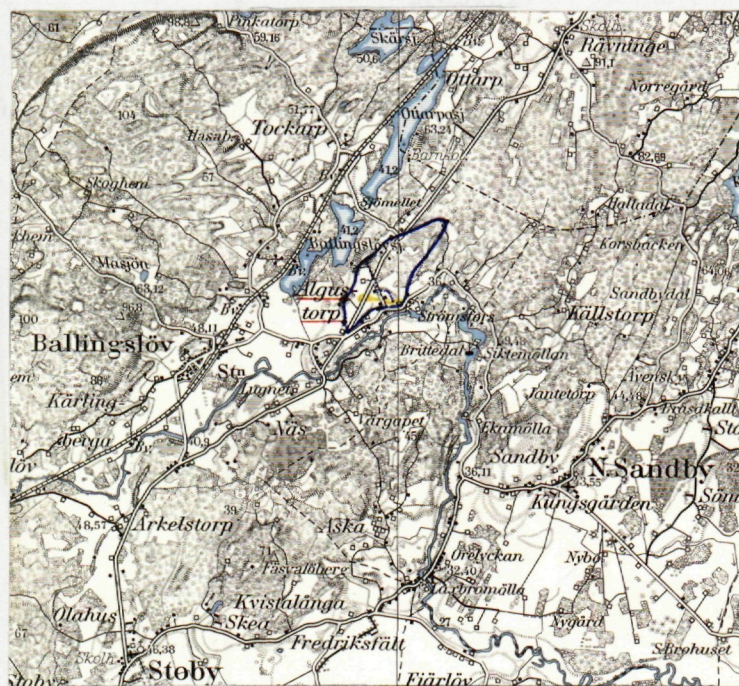

Generalstabsblad nr 9 (Hässleholm).

Protokoll fört vid syneförrättning enligt 10 kap. vattenlagen rörande utförande av vattenavlopp för torrläggning av mark inom Algustorps mölla 6³ och Algustorp 3³, 3⁵, 5⁵, 5⁶, 28¹ och 30¹ i Stoby socken av Kristianstads län.

År 1964, den 6 februari, kl 10⁰⁰ f.m. hos lantbr. Rune Persson i Algustorp.

Närvarande:

undertecknad Nils B. Wendt, ingenjör vid lantbruksnämnden,
Rune Persson, Algustorp,
vägm. Sture Nilsson, Vägförvaltn.

§ 1.

Enär förrättningsmannen, ingenjör Sture Arvidson, på grund av sjukdom icke kunnat infinna sig för att hålla det till i dag utsatta sammanträdet, hade undertecknad, Nils B. Wendt, befullmäktigats att i Arvidsons ställe hålla detta sammanträde.

§ 2.

Wendt meddelade att nytt sammanträde komme att hållas på samma plats torsdagen den 20 februari 1964 kl 10⁰⁰ f.m., till vilket sammanträde inga nya kallelser eller kungörelser komme att utfärdas.

Algustorp den 6 februari 1964.

Nils B. Wendt

Nils B. Wendt

År 1964, den 20 februari, kl 10⁰⁰ inställde sig undertecknad förrättningsman hos lantbrukaren Rune Persson, Algustorp pr Ballingslöv, för att enligt Länsstyrelsens förordnande handlägga förrättningen. Kungörelse om förrättningen hade varit införd i tidningen Norra Skåne onsdagen den 22 januari 1964 varjämte kända sakägare erhållit kungörelsen enligt bifogade förteckning.

Till sammanträdet hade infunnit sig:

Gode män:

Skiftesgodemännen, hemmansägaren Henrik Jönsson, Grantinge Boställe, Attarp, och lantbrukaren Ivan Jönsson, Bondegård, Ballingslöv.

Sökande till förrättningen:

lantbrukaren Rune Persson, Algustorp 30:1 och

Carl Grahn,

3:5

2.

Övriga sakägare:

Dödsboet efter Per Enock Nilsson, Algustorps mölla, genom disponent Åke Nilsson, Örkelljunga, enl. bifogade fullmakter och trävaruhandl. Håkan Bengtsson, Örkelljunga, enl. bifogade fullmakter.

Vägförvaltningen i Kristianstads län genom vägmästare Sture Nilsson samt fru Margareta Löfström, Strömsfors, Ballingslöv.

§ 3.

Upplästes protokollet av den 6/2 1964 samt vitsordade förrättningsmannen, att han på grund av sjukdom varit förhindrad att infinna sig till sammanträdet ifrågavarande dag. På grund härav hade han anmodat ingenjör Nils B. Wendt att komma tillstådes vid det utlysta sammanträdet samt meddela, att nytt sammanträde skulle hållas på samma plats och tid innevarande dag.

§ 4.

Upplästes ansökningsen till förrättningen och det av länsstyrelsen med anledning härav utfärdade förordnandet.

§ 5.

Jäv mot synemännen anmäldes på förfrågan ej. Dessa visste sig ej heller stå i något jävsförhållande till sakägarna.

§ 6.

Till förrättningsmannen hade inkommit en av lantbrukaren Carl Grahn, Algustorp⁵, undertecknad föreningskrivelse enligt vilken han förenar sig med Rune Persson, som sökande till förrättningen. Skrivelsen upplästes och vitsordades av synemännen genom dessas påskrift samt bilades protokollet.

§ 7.

Den av företaget berörda marken med dess avlopp hade under 1963 uppmätts och avvägt. De upprättade plan- och profilritningarna förevisades och förklarades. Hävden genomgicks och godkändes.

§ 8.

Sökandena yrkade torrläggning till lämpligt djup för deras i företaget ingående marker genom utförande av erforderligt dike härför samt borde avloppet i görligaste mån utföras som täckt ledning.

§ 9.

Ombuden för dödsboet efter Per Enock Nilsson ansågo att genom rensning av det öppna avloppet 5+76 - 6+98 skulle nöjaktig torrläggning erhållas för dettas fastigheter och borde för den skull dödsboet ej delta i dikningsföretaget med större belopp än kostnaden för en sådan rensning.

§ 10.

Fru Löfström ansåg, att det ifrågasatta dikningsföretaget borde vara skyldigt att delta i rensningskostnaderna för dikets fortsättning nedströms pkt 5 över hennes fastighet Algustorp 3:6.

§ 11.

På av förrättningsmannen framställd fråga förklarade sig sakägarna beredda att utan ersättning tåla intrånget vid utförandet av den täckta ledningen.

Det förutsattes då, att arbetet icke utfördes vid tid då växande gröda kunde åsamkas skada härav.

För eventuell utvidgning av öppna avloppet 5+76 - 7 fordrades ersättning för den mark, som toges i anspråk som upplagsplats för de uppgrävda massorna samt yrkades att dessa skulle uppläggas på diket norra sida.

§ 12.

Följande vägtrummor beröras av företaget.

1. Stentrumma för ägoväg vid påle 6+33 - 6+37.
2. Stentrumma i allmänna vägen nr 929 vid påle 8+91 - 8+98. Ingen av de närvarande kunde angiva vid vilken tidpunkt denna trumma blivit utförd. Vägförvaltningens ombud upplyste om att i slutet av 1950-talet hade trumman förlängts i uppströmsänden med 1 st betongrör (1.0 m).
3. Rörtrumma i allmänna vägen nr 23 vid påle 11+18 - 11+31. Denna trumma hade enligt de närvarandes uppgift utförts omkring år 1931 i samband med nybyggnad av vägen.

§ 13.

Ombuden för dödsboet ansågo att någon kostnad för ombyggnad av den förstnämnda trumman ej skulle påföras detta.

§ 14.

Förrättningsmannen meddelade, att synegång nu skulle ske samt att för företagets utförande erforderliga värderingar komme att företagas.

Vidare meddelades, att förslag till företagets utförande komme att framläggas för sakägarna vid nytt sammanträde, som kommer att hållas på samma plats onsdagen den 15 april 1964 kl 10⁰⁰ och till vilket sammanträde inga särskilda kallelser komme att utfärdas.

§ 15.

Vid synegången konstaterades, att där diket nedströms påle 5 på fru Löfströms fastighet Algustorp 3:6 passerar en damm hade sand från diket spolats ut i denna och där avsatt sig och bildat en mindre bank. Enligt uppgift från fru Löfström hade dammen senast rensats under år 1961.

§ 16.

Carl Grahn yrkade att genom ett täckt sidodike erhålla avlopp från den del av hans fastighet Algustorp 3:5, som är belägen mellan allmänna vägarna 23 och 929. Detta dike borde anslutas till huvudavloppet ungefär vid påle 10+30.

§ 17.

Efter synegången upplöstes sammanträdet.

Algustorp pr Ballingslöv den 20 februari 1964.

Sture Carlsson
förrättningsman

Biträdande gode män:

Henrik Bengtson

Sture Carlsson

År 1964, den 15 april kl. 10⁰⁰, inställde sig åter undertecknad förrättningsman hos lantbrukaren Rune Persson, Algustorp pr Ballingslöv, för fortsatt handläggning av förrättningen.

Till sammanträdet hade infunnit sig:

Förut nämnda skiftesgodemän samt följande sakägare:

Rune Persson, Algustorp och Carl Grahn, Algustorp.

§ 18.

Upplästes protokollet för sammanträdet den 20 februari 1964.

§ 19.

Det av förrättningsmannen upprättade förslaget med därtill hörande längder genom-gicks med sakägarna, varjämte synemännens utlåtande angående företaget upplästes.

§ 20.

Förrättades styrelseval varvid till arbetsstyrelse för företaget valdes lantbrukarna Rune Persson, Algustorp 30¹ och Carl Grahn, Algustorp 3⁵ med Rune Persson som ordförande.

§ 21.

Som aktförvarare av till företaget hörande handlingar och ritningar valdes förutnämnde Rune Persson. Det uppdrogs åt förrättningsmannen att göra anmälan om styrelsevalet till länsstyrelsen i länet.

§ 22.

Godemännens arvoden uträknades och betalades mot kvitto.

§ 23.

Sammanställning av förrättningskostnaderna företeddes samt meddelades, att räkning å statsverkets arvode och utlägg senare komme att översändas från lantbruksnämnden i länet.


§ 24.

Meddelades med hänvisning till vattenlagen 11 kap. 85 § att missnöje med förrättningen anföres genom besvär, som ingives i tre exemplar till Söderbygdens vattendomstol, Växjö, senast sextio dagar från nedanstående datum.


§ 25.

Sedan protokollet upplästs och då vidare intet var att anföra förklarades förrättningen avslutad.


Algustorp pr. Ballingslöv den 15 april 1964

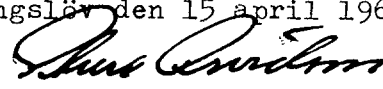
förrättningsman

Biträdande gode män:

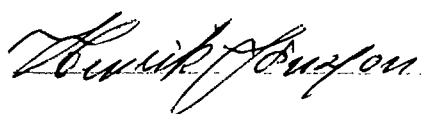2

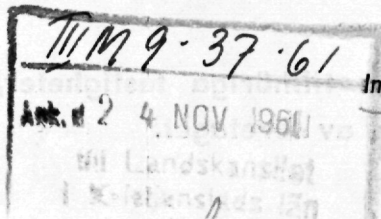

Insändes till vederbörande lantbruksnämnd.

Lantbruksnämnden
i Kristianstads län

19 OKT. 1961

D:nr A 474

Till Länsstyrelsen i

Kristianstads län.

Härmed anhålles om förordnande för behörig förrättningsman att handlägga syneförrättning enligt 10 kap. vattenlagen för torrläggning av mig tillhörig mark inom

Stoby

socken(-nar) av

Kristianstads

län.

Förrättningen avser

dikning, arealen

sammanslagd, som berörs av Kintagård, ca

här uppgives så fullständigt som möjligt företags beskaffenhet (dikning, åreglering, sjösänkning, invallning e. d.), vidare

15 tunnland. Land på avloppsdike omkring broen.

företags omfattning (areal som skall torrläggas, avloppens längd o. d.), om flötded, damm, järnväg, landsväg e. d. beröres m. m.

Närmaste järnvägsstation

Ballingstöv

Meddelanden om förrättningen ställas till

Lantbr. Emne Persson Almqvists 30:

titel, namn och fullständig adress samt telefon.

Ballingstöv 31154 Hårsköln

Almqvists

den 18-10

19 61

Sökandes namn:

Emne Persson

Fastighet:

Almqvists 30:

för fastigheten

» »

» »

Fastighet:

Icke sökandes namn:	ägare av fastigheten	Fastighet:	
Karl Grahm		Algmöta	5.5
Oskar Persson	» » »	- " -	3.3 ?
Axel Bengtson	» » »	- " -	4.3
Jar Nilsson		- " -	5.6

Lantbruksnämnden får till förrättningsman föreslå:

Förste Riksdagen Anders B. Petersson vid Luthers-
gården härvidles
Köslaverket den 19 november 1968.

På Lantbruksnämndens vägnar:

Robert Deegman

1 + 1

92/62 F.

LÄNSSTYRELSEN
I
KRISTIANSTADS LÄN
LANDSKANSLIET

Aug 29 AUG 1962
Landskansliet
Kristianstads län


Till förste assistenten Anders B. Andersson, Lantbruks-
nämnden, Kristianstad.

Jämlikt 10 kap. 33 § vattenlagen finner länsstyrelsen
på ansökan av Rune Persson skäligt förordna Eder att i enlig-
het med föreskrifterna i nämnda lag, därest laga hinder ej
möter, handlägga syneförrättning rörande torrläggning av mark
inom Stoby socken och kommun.

./. Ansökningen bifogas.

Kristianstad i landskansliet den 30 december 1961.

På länsstyrelsens vägnar:

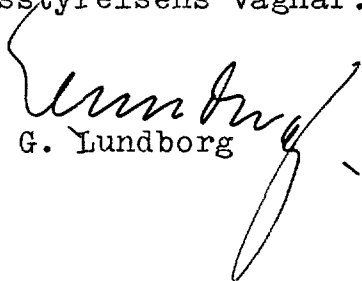
G. Lundborg


T. Allard

✓

IIIM9-37-61

Nr 1943.

1+1

Folk. 5/11 62 92/62 8.

LÄNSSTYRELSEN
I
KRISTIANSTADS LÄN
LANDSKANSLIET

Till ingenjören Sture Arvidsson, Lantbruksnämnden,
Kristianstad.

Genom beslut den 30 december 1961 förordnade länsstyrelsen förste assistenten And. B. Andersson att handlägga syneförrättning rörande torrläggning av mark inom Stoby socken och kommun.

På en av lantbruksnämnden i länet hit överlämnad framställning från Andersson förordnar länsstyrelsen Eder att i stället för Andersson verkställa förrättningen.


./.


Ansökningshandlingen bifogas.

Kristianstad i landskansliet den 31 oktober 1962.

len/ma

På länsstyrelsens vägnar:

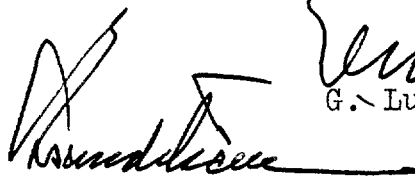
S.E. Sundström

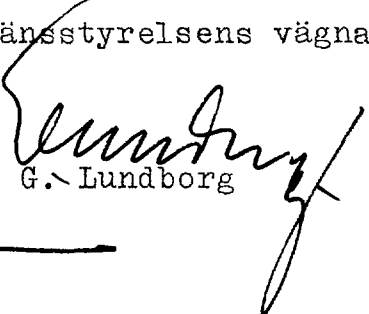
G. Lundborg

✓
IIM9-14-62
IIM9-37-61

Tr 1407

Kungörelse


Syneförrättning enligt vattenlagen rörande torrläggning av mark inom Algustorps mölla 6:3 och Algustorp 3:3, 3:5, 5:5, 5:6, 28:1 och 30:1 i Stoby socken av Kristianstads län, vilket företag även berör allmän väg, kommer att handläggas vid sammanträde hos lantbrukaren Rune Persson, Algustorp pr Ballingslöv torsdagen den 6 februari 1964 kl. 10.00, då sakägare hava att tillstådeskomma för utförande av sin talan.

Kristianstad den 20 januari 1964.

Sture Arvidson
förrättningsman

Att förestående kungörelse varit införd i tidningen Norra Skåne onsdagen den 22 januari 1964 betygas:

Kristianstad den 17/2 1964

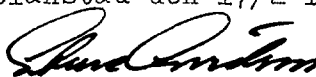

Sture Arvidson

förrättningsman

Förteckning

Över sakägare i det dikningsföretag, som avser torrläggning av mark inom Algustorps mölla 6:3, Algustorp 3:3, 3:5, 5:5, 5:6, 28:1 och 30:1 i Stoby socken av Kristianstads län, vilket jämlikt vattenlagen 10 kap. 8 och 40 §§ underrättats angående sammanträde hos lantbrukaren Rune Persson, Algustorp pr Ballingslöv torsdagen den 6 februari 1964 kl 10⁰⁰.

Dödsboet efter Per Enok Nilsson, Algustorps mölla 6:3, Ballingslöv

Fru Nanna Nilsson, Algustorps mölla 6:3, Ballingslöv

Fröken Siv Nilsson, "- 6:3, "-

Fru Sonja Nilsson, Kyrkolycke, Örkelljunga

Fru Inga-Maj Bengtsson, c/o trävaruhandl. Håkan Bengtsson, Örkelljunga

Fiskhandl. Oskar Persson, Algustorp 3:3, Ballingslöv

Lantbr. Karl Gunnar Gran, "- 3:5, "-

 "- "- , "- 5:5, "-

 "- Einar Thiman, Algustorp 28:1, "-

 "- Rune Persson, "- 30:1, "-

Vägförvaltningen i Kristianstads län, V. Storgatan 51 D, Kristianstad

Kungörelse om sammanträdet har med posten avsänts till ovanstående den 20 januari 1964.

Kristianstad den 20 januari 1964



Sture Arvidson
förrättningsman

Fullmakt för Håkan Bengtsson Örskelljunga att vid
syneförrättningen i Algustorp i Stoby socken den
20-2-64 föra min talan och utöva min rösträtt.

Algustorp den 17-2-64

Håkan Bengtsson

Bevittnas

Torgild Raslund

Hans Jönsson

Fullmakt för Åke Nilsson Örkelljunga att vid
syneförrättningen i Algustorp i Stoby socken
den 20-2-64 föra min talan och utöva min röst-
rätt.

Algustorp den 17-2-64

---*Siv Nilsson*---

Bevittnas

---*Ingvald Roslund*---

---*Hans Jönsson*---

17/

Fullmakt för Åke Nilsson Örkelljunga att vid
syneförrättningen i Algustorp i Stoby socken
den 20-2-64 föra min talan och utöva min röst-
rätt.

Örkelljunga den 17-2-64

Louise Nilsson

Bevittnas

Ingrid Roslund

Hans Jönsson

Fullmakt för Håkan Bengtsson Örkelljunga att vid
sineförrättningen i Algustorp i Stoby socken den
20-2-64 föra min talan och utöva min rösträtt.

Örkelljunga den 17-2-64

Yngve Kaj Bengtsson

Bevittnas

Ingvald Roslund

Einar Jönsson

Förening.

Undertecknad förenar sig härmed med sökanden till den syneförrättning, som avser torrläggning av vattenskadad mark tillhörande Algustorp 30¹ i Stoby socken, Kristianstads län, samt yrkar att företaget utföres så, att jämväl mig tillhörig mark kan på ett ändamålsenligt sätt torrläggas.

Algustorp den 6 juni 1963

Carl Grön

Egenhändig namnteckning bevittnas:

Nils B. Wendt *Jonas Svensson*

Förestående föreningshandling vitsordas.

Algustorp den 20/2 1964

Anders Carlsson *Joan Jonsson* *Henrik Jönsson*

Utlåtande

avgivet vid syneförrättning enligt 10 kap. vattenlagen angående utförande av avlopp för torrläggning av mark inom Algustorps mölla nr 6 och Algustorp nr 3, 5, 28 och 30 i Stoby socken av Kristianstads län.

Mom. 1: Torrlägningsområdets belägenhet m.m.

Ifrågavarande företag, vars ändamål är att åstadkomma bättre torrlägningsmöjligheter för redan odlad jord är beläget c:a 5.5 km NNO Stoby kyrka inom Helgeåns nederbördsområde med nummerbeteckning 88.

Företaget är att hänföra till dikning. Mot dess utförande på sätt, som angives i detta utlåtande finnes enligt synemännens förmenande ej något laga hinder.

Mom. 2: Sökande till företaget.

Sökande till företaget är lantbrukaren Rune Persson, Algustorp 30¹. Därjämte har lantbrukaren Carl Grahn såsom ägare till fastigheterna Algustorp 3⁵ och 5⁵ förenat sig med sökanden och undertecknat särskild föreningshandling härom.

Mom. 3: Företagets omfattning.

Företagets utsträckning är beroende av sökandenas yrkande och förefintliga fall- och dikningsförhållande och omfattar syneförrättningen med anledning härav dikessträckorna A - B - C - D - E och D - F, som på hithörande plankarta utmärkts med en hieldragen grov linje för täckt dikessträcka.

Ifrågavarande avlopp har ej förut varit berörda av någon syneförrättning enligt vattenlagen.

Mom. 4: Plankarta, profilritningar, fixpunkter.

Över torrlägningsområdet har plankarta upprättats i skala 1:4.000. Av företaget beroende har ansetts all mark, som för närvarande ej kan torrläggas till 1.2 m djup i förhållande till nuvarande medelvattenyta i den punkt i de befintliga avloppen dit vattnet lämpligen kan ledas. Dessa marker äro på plankartan inneslutna av begränsningskurvan, som betecknas med en streckad linje eller med annan beteckning, där kurvan sammanfaller med sådan. Begränsningskurvan har lagts 1.4 m över ordinärt sommarvattenstånd i avloppen, men har jämväl nödig hänsyn tagits till markernas avfall mot detsamma.

Över avloppssträckorna äro profil- och sektionsritningar uppgjorda utvisande lutningsförhållandena och avloppens beskaffenhet i övrigt.

Fixpunkterna äro lagligen skyddade enligt bestämmelserna i 13 kap. 14 § vattenlagen. Vill någon borttaga fixpunkt skall han anmäla detta till lantbruksnämnden i länet, som då låter avväga annan fixpunkt.

Mom. 5: Nederbördsområde, avrinning, dimensioner.

För att de vattenskadade markerna skall kunna torrläggas på ett ändamålsenligt sätt skall dikningsarbetet utföras i överensstämmelse med föreliggande förslag, som är upprättat med hänsyn till framrinnande vattenmängd, markens lutningsförhållande, dikningsarbetets ändamål m.m. Nederbördsområdet har bestämts med ledning av rikets allmänna kartverks ekonomiska karta över trakten. Det har på bifogade översiktskarta avgränsats med blå linjer.

Vid bestämmande av avloppens dimensioner har avrinningen vid normala flödestillfällen uppskattats till 1.0 sekundliter pr ha.

Nederbördsområde, avrinning vid flödestillfällen jämte dikessträckornas lutning framgår av de upprättade profilritningarna. Av dessa framgår jämväl avloppens dimensioner och utförande i övrigt.

Mom. 6: Nuvarande avloppsförhållande.

Avloppet nedströms vägtrumman vid pkt A utgöres av en 68 m lång stentrumma till vilken vattnet utan olägenhet kan avledas.

Uppströms pkt A på str. 5+76 = A - 6+98 = B utgöres avloppet av ett öppet dike. Enligt § 9 i syneprotokollet anse ägarna till fast. litt Aa och Ba att endast en rensning av dikessträckan A-B är erforderlig.

Synemännen finna att för erhållande av tillräcklig täckning för den vid pkt B utmynnande rörledningen erfordras fördjupning av nämnda dikessträcka. Då avsevärd olägenhet skulle uppstå för fast. litt Ab genom denna fördjupning av diket bestämma synemännen med stöd av vattenlagen 7 kap. 3 §, att dikessträckan A-B skall igenläggas med rör samt att fast. litt Aa och Ba jämlikt bestämmelserna i vattenlagen 7 kap. 20 § skola deltaga i kostnaderna för dikningen.

Dikessträckan 6+98 = B - 8+91 = C utgöres av ett stendike som fordrar omläggning för erhållande av nöjaktig torrläggning för sökandenas marker.

Mom. 7: Vägtrummor.

Vid det föreslagna utförandet av företaget kommer nedanstående vägtrummor att bli föremål för ombyggnad.

1. Ägovägstrumma vid påle 6+33 - 6+37. Då avloppet här skall igenläggas med rör erfordras ej någon ny trumma. Kostnaden för vägens återställande påföres dikningsföretaget.
2. Trumma vid påle 8+91 - 8+98 i allmänna vägen nr 929. Jämlikt bestämmelserna i vattenlagen 7 kap. 7 § skall ombyggnaden av denna trumma bekostas av dikningsföretaget.

Då det emellertid genom ombyggnad av trumman uppstår minskning i kostnaden för densammes underhåll finna synemännen med stöd av vattenlagen 7 kap. 18 §, skäligen bestämma att vägförvaltningen i länet skall bidra till arbetets utförande med trehundra /300:-/ kronor.

3. Trumma vid påle 11+14 - 11+28 i allmänna vägen nr 23. Denna trumma, vars utförande framgår av profil- och sektionsritningen, är utförd omkr. år 1931. Med stöd av vattenlagen 7 kap. 8 och 18 §§ bestämma synemännen, att ombyggnad av denna trumma skall bekostas av vägförvaltningen i Kristianstads län.

Arbetenas omfattning enl. pkt 2 och 3 ovan framgår av kostnadsförslaget och bifogade ritningar och skall vid ombyggnadsarbetet bestämmelserna i 7 kap. 7 § vattenlagen iakttagas.

På grund av bestämmelserna i 10 kap. 52 § vattenlagen har förslaget till ombyggnaden av trummorna underställts Vägförvaltningen i länet för yttrande, vilket framgår av på profilritningen gjord påskrift härom.

Mom. 8: Ersättningar.

Enär företaget i sin helhet skall utföras som täckt avlopp och då enligt § 11 i förrättningsprotokollet någon ersättning för intrång ej fordrats vid ett sådant utförande finna synemännen skäligt bestämma, att några ersättningar härför ej skola utgå.

Därest skada å växande gröda skulle uppstå i samband med arbetets utförande bestämmas, att anspråk på ersättning härför skriftligen skall göras till ordföranden i dikningsföretaget senast en månad efter det att företaget blivit avsynat och godkänt. Ersättningsbeloppet skall bestämmas av två av arbetsstyrelsen tillkallade, ojäviga, i jordbruk kunniga män, lämpligen skiftesgodemän.

Mom. 9: Kostnader.

Kostnaderna för företagets utförande har enligt bifogade kostnadsförslag beräknats till 9.500 kronor.

Mom. 10: Båtnadsuppskattning.

Då överenskommelse om kostnadernas fördelning ej träffats har synemännen verkställt båtnadsuppskattning jämlikt bestämmelserna i 10 kap. 60 § vattenlagen. Båtnaden utgöres av såväl alstrings- som brukningsbåtnad.

Alstringsbåtnaden har bestämts genom att den vattenskadade markens värde efter företagets utförande uppskattats med hänsyn tagen till jordart, läge m.m. Det nuvarande värdet har ansetts utgöra en viss del av värdet efter företagets utförande beroende av markens höjdläge i förhållande till det nuvarande medelvattenståndet i avloppet. Skillnaden mellan blivande och nuvarande värde utgör den genom företagets utförande uppkomna alstringsbåtnadens värde.

Brukningsbåtnadens värde har beräknats genom åsättande av ett visst värde pr meter öppet dike som genom arbetets utförande rörläggas över resp. fastigheter. Beräkningen härav framgår av bilaga till värderingslängden.

Den berörda markens värde före och efter dikningsarbetets utförande samt värdet av den sålunda uppkomna båtnaden framgår av bifogade värderingslängd.

Summan av den uppkomna båtnaden utgör 9.981 kronor.

Mom. 11: Kostnadsfördelning.

Någon anledning till avdelningsbildning inom företaget för jämkning av kostnaderna mellan fastigheterna i detsamma enligt vattenlagen 7 kap. 24 § föreligger ej. I kostnaderna för arbetena inom företaget skola därför, enligt vattenlagen 7 kap. 23 §, ägarna till marken deltaga i förhållande till båt-nadsvärdet av denna mark dock med iakttagande av bestämmelserna i vattenlagen 7 kap. 27 § och 10 kap. 80 §.

I kostnadsfördelningslängden för företaget finnes med iakttagande av ovanstående grunder angivet vars och ens kostnad, som enligt det upprättade kostnadsförslaget åligger varje delägare.

Kostnaden för syneförrättningen gäldas av sakägarna i förhållande till vars och ens andel i kostnaderna för torrlägningsarbetet och i övrigt med iakttagande av bestämmelserna i vattenlagen 10 kap. 79 och 80 §§. Förrättningskostnaderna förskjutas av sökandena vid förrättningens avslutande.

Mom. 12: Framtida underhåll.

Företaget skall för framtiden underhållas i förslagsenligt skick. Kostnaderna härför bestrides av delägarna efter samma procenttal som i kostnadsfördelningslängden bestämts för anläggningskostnadens fördelning.

Mom. 13: Övriga yrkanden.

Enligt § 10 i förrättningsprotokollet har fru Margareta Löfström såsom ägare till nedströms dikningsföretaget belägna fastigheten Algustorp 3⁶ yrkat skyldighet för företaget att deltaga i rensningskostnaderna för dikets fortsättning över denna fastighet.

Detta yrkande kan ej bifallas av synemännen. Dock föreskrives, att därest i samband med dikningsföretagets utförande märkbar avsättning av utspolade massor skulle ske i avloppet på ifrågavarande fastighet nedströms påle 5 skall detta rensas genom dikningsföretagets försorg och enligt kontrollantens bestämmande.

Mom. 14: Kloakvatten.

Kloakvatten får ej tillägnas företagets avlopp förrän det underkastats sådan rening, att utsläppet uppenbarligen kan ske utan olägenhet.

Mom. 15: Vattendomstolsavgift.

Avgift enl. vattenlagen 11 kap. 95 § skall icke utgå för detta företag.

Mom. 16: Organisation, arbetsstyrelse m.m.

Företagets angelägenheter skola handhas av en arbetsstyrelse, som väljes på allmänt sammanträde med delägarna enligt föreskrifterna i vattenlagen 7 kap. 64 §.

Det åligger arbetsstyrelsen bland annat:

att jämlikt föreskrifterna i vattenlagen 7 kap. 62 § anmäla styrelseval hos länsstyrelsen i länet,

att genom infordrande av anbud eller på annat lämpligt sätt utlämna dikningsarbetet till utförande på förmånligaste sätt till kvalificerad entreprenör, som kan godkännas av behörig tjänsteman inom länets lantbruksnämnd,

att själva och med biträde av sakkunnig person från lantbruksnämnden övervaka arbetets utförande i överensstämmelse med det upprättade förslaget,
att verkställa behövliga utdebiteringar och fördelning av kostnaderna,
att föra räkenskaper över handhavda medel och årligen redovisa härför inför delägarna,
att för sistnämnda ändamål och då så eljest kan finnas erforderligt kalla dessa till sammanträde på sätt som föreskrives i vattenlagen 7 kap. 64 §,
att vid alla sammanträden föra protokoll, vilket senast fjorton dagar där-
 efter skall vara tillgängligt för delägarna,
att i övrigt vidtaga de åtgärder, som för företagets ändamålsenliga utförande och underhåll kunna finnas nödvändiga.

Mom. 17: Aktförvarare.

Till företaget hörande handlingar och ritningar skola förvaras av härtill särskilt utsedd person och av honom hållas tillgängliga för envar, som önskar taga del av desamma.

Mom. 18: Företagets namn, arbetsföreskrifter m.m.

Med avseende på företaget stadga synemännen i övrigt följande:

att företaget skall benämnas Algustorps dikningsföretag 1964,
att företaget skall vara fullbordat före utgången av år 1970,
att arbetet skall anses vara lagligen avslutat, då godkännande avsyningsbevis lämnats av behörig tjänsteman vid lantbruksnämnden i länet,
att arbetet skall utföras i överensstämmelse med det upprättade förslaget, dock att mindre ändringar, som under arbetets utförande kunna visa sig lämpliga och som ej inverka minskande på torrläggningens djup eller avrinningen och varom berörda delägare äro eniga, må efter hörande av behörig tjänsteman vid lantbruksnämnden och med hans skriftliga medgivande företages,
att betongrör för trummor och rörledningar skola godkännas av kontrollanten innan de får nedläggas i avloppen,
att den, som åtagit sig arbetet, ej må erhålla slutlikvid, förrän arbetet i sin helhet blivit godkänt samt avsyningsbevis härom enligt ovan blivit utfärdat,
att rensning av brunnar skall ske minst två gånger om året och så ofta behov därav föreligger,
att koppling av dräneringsledning ej får ske direkt till företagets ledningar utan skall sådan ske i företagets brunnar.

Mom. 19: Besvärshänvisning.

Den, som är missnöjd med åtgärd eller beslut under denna syneförrättning eller vill föra talan mot detta synemännens utlåtande, äger att inom sextio (60) dagar från nedanstående dag till Söderbygdens vattendomstol, med postadress Box 49, Växjö 1, ingiva besvär.

I besvären skola fullständigt upptagas klagandens alla påståenden och yrkanden och skälen härtill, och skall till besvären fogas de handlingar klaganden vill åberopa till stöd för sin ändringsansökan. Besvärsskrivelsen skall ingivas i tre (3) exemplar.

Mom. 20: Verkställighet.

Därest ej inom föreskriven tid talan anförts mot denna syneförrättning och då underställning av detta synemännens utlåtande i denna sak ej skall ske kommer, jämlikt 10 kap. 75 § vattenlagen, detsamma att gå i verkställighet i den ordning, som för laga kraft ägande dom är stadgat.


Algustorp pr Ballingäl öv den 15 april 1964.

Pius Ovilim Henrik Ragner Ivan Jönsson

VÄRDERINGSLÄNGD

Fastighet och ägare Ägobeskrivning	Ägo- figur- nr	Förbättrad mark		Värde pr ha		Båtnad	
		åker, tomt hektar	annan hektar	före kronor	efter kronor	pr ha kronor	pr ägofigur kronor
till <u>Algustorps dikningsföretag 1964</u> i Stoby socken av Kristianstads län.							
Aa <u>avs. Algustorpsmölle 6:3</u> <u>Dödsboet efter Per Enok</u> <u>Nilsson.</u>							
åker	1	0.09		3.500	3.500	-	-
"	2	0.07		"	"	-	-
"	3	0.06		2.100	"	1.400	84
"	4	0.09		1.750	"	1.750	158
"	5	0.07		1.400	"	2.100	147
Brukningsbåtnad genom rörledning av dikessträckan 5+ ⁷⁶ - 6+ ⁹⁸ = 122 m å 8:50 (enl. bil).							1.036
Summa:		0.38					1.425
Ba <u>3/64 mtl. Algustorp 5:6</u> <u>Dödsboet efter Per Enok</u> <u>Nilsson.</u>							
åker	6	0.08		1.400	3.500	2.100	168
"	7	0.13		3.150	"	350	46
"	8	0.10		2.450	"	1.050	105
"	9	0.14		1.400	"	2.100	294
"	10	0.15		1.750	"	1.750	263
"	11	0.07		2.100	"	1.400	98
"	12	0.13		3.325	"	175	23
"	13	0.07		3.325	"	175	12
Summa:		0.87					1.009
Bb <u>avs. Algustorp 3:3.</u> <u>Oskar Persson.</u>							
åker	14	0.05		1.400	3.500	2.100	105
"	15	0.02		1.750	"	1.750	35
"	16	0.06		2.450	"	1.050	63
"	17	0.02		2.800	"	700	14
Summa:		0.15					217
Bc <u>avs. Algustorp 28:1.</u> <u>Einar Thiman.</u>							
tomt	18	0.02					-
Summa:		0.02					-

Fastighet och ägare Ägobeskrivning	Ägo- figur- nr	Förbättrad mark		Värde pr ha		Båtnad	
		åker, tomt hektar	annan hektar	före kronor	efter kronor	pr ha kronor	pr ägofigur kronor
Bd 17827/61440 Algustorp 30:1.							
<u>Rune Persson.</u>							
åker	19	0.17		2.450	3.500	1.050	179
"	20	0.09		2.450	"	1.050	95
"	21	0.12		2.100	"	1.400	168
"	22	0.23		2.800	"	700	161
"	23	0.18		1.750	"	1.750	315
"	24	0.33		1.050	"	2.450	809
"	25	0.13		1.750	"	1.750	228
"	26	0.14		700	"	2.800	392
"	27	0.08		1.050	"	2.450	196
"	28	0.12		1.050	"	2.450	294
"	29	0.09		2.800	"	700	63
"	30	0.09		900	3.000	2.100	189
"	31	0.09		1.500	"	1.500	135
Brukningsbåtnad genom rörläggning av dikessträckan 8+ ⁹⁸ - 10+ ⁹⁰ = 192 m å 7:28 (enl. bil.).							1.398
<u>Summa:</u>		1.86					4.622
Be 51/4096 mtl. Algustorp 3:5.							
<u>Carl Grahn.</u>							
åker	32	0.11		1.400	3.500	2.100	231
"	33	0.22		2.100	"	1.400	308
"	34	0.15		2.450	"	1.050	158
"	35	0.07		3.150	"	350	25
"	36	0.09		1.050	"	2.450	221
"	37	0.15		2.100	"	1.400	210
"	38	0.11		1.050	"	2.450	270
"	39	0.24		350	"	3.150	756
"	40	0.15		1.050	"	2.450	368
"	41	0.08		2.450	"	1.050	84
<u>Summa:</u>		1.37					2.631
Bf 3/64 mtl. Algustorp 5:5.							
<u>Carl Grahn.</u>							
åker	42	0.06		2.450	3.500	1.050	63
"	43	0.04		3.150	"	350	14
<u>Summa:</u>		0.10					77

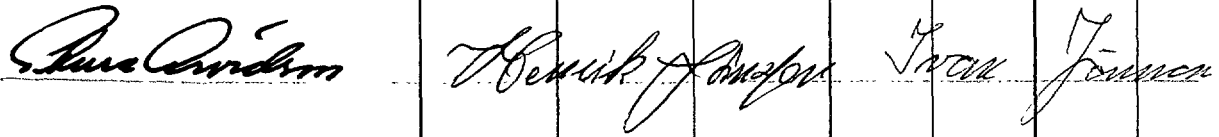Fastighet och ägare Ägobeskrivning	Ägo- figur- nr	Förbättrad mark		Värde pr ha		Båtnad	
		åker, tomt hektar	annan hektar	före kronor	efter kronor	pr ha kronor	pr ägofigur kronor
<u>Sammandrag:</u>							<u>Båtnad</u>
Aa <u>avs. Algustorpsmölle 6:3</u> <u>Dödsboet efter Per Enok</u> <u>Nilsson.</u>	1-5	0.38					1.425
Ba <u>3/64 mtl. Algustorp 5:6</u> <u>Dödsboet efter Per Enok</u> <u>Nilsson.</u>	6-13	0.87					1.009
Bb <u>avs. Algustorp 3:3.</u> <u>Oskar Persson</u>	14-17	0.15					217
Bc <u>avs. Algustorp 28:1</u> <u>Einar Thiman</u>	18	0.02					-
Bd <u>17827/61440 mtl. Algustorp 30:1</u> <u>Rune Persson</u>	19-31	1.86					4.622
Be <u>51/4096 mtl. Algustorp 3:5</u> <u>Carl Grahn</u>	32-41	1.37					2.631
Bf <u>3/64 mtl. Algustorp 5:5</u> <u>Carl Grahn</u>	42-43	0.10					77
<u>Summa:</u>		4.75					9.981
Algustorp pr. Ballingslöv den 15 april 1964.							
							

[illegible]

Läge	Längd m	Arbete, material e. d.	Antal	å-pris kr.	Kostnad kronor	Summa kronor
till <u>Algustorps dikningsföretag 1964</u> i Stoby socken av Kristianstads län.						
5+76 - 11+28	552	<u>Avloppet A-B-C-D-E.</u>				
5+76 - 6+98	122	<u>Dikessträckan A-B.</u>				
5+76 - 6+98		Täckt ledning, betongrör, inre diam. 400 mm, inköp och frakt av rör m	122	15:-	1.830	1.830
		Schaktning av rörgrav, rörens läggning samt dikesjordens åter- fyllning m	122	3:50	427	427
5+76		Anslutning till vägtrumma st	1	50:-	50	
6+98		Brunn enl. ritning, inre diam. 800 mm st	1	250:-	250	300
		För oförutsedda fall, arbetets tillsyn m.m. tillägges				243
				Summa kronor:		2.800
6+98 - 8+91	193	<u>Dikessträckan B-C.</u>				
6+98 - 8+91	193	Täckt ledning, betongrör, inre diam. 225 mm, inköp och frakt av rör m	193	6:50	1.255	1.255
6+98 - 7+50	52	Schaktning av rörgrav, rörens läggning samt dikesjordens åter- fyllning m	52	3:-	156	
7+50 - 8+50	100	Do "	100	4:50	450	
8+50 - 8+91	41	Do "	41	6:-	246	852
8+08		Brunn enl. typritning, inre diam. 700 mm st	1	125:-	125	
8+88		Do "	1	175:-	175	300
		För oförutsedda fall, arbetets tillsyn m.m. tillägges c:a				293
				Summa kronor:		2.700

Läge	Längd m	Arbete, material e. d.	Antal	å-pris kr.	Kostnad kronor	Summa kronor
8+91 - 11+28	237	<u>Dikessträckan C-D-E.</u>				
8+91 - 9+01	10	Rörtrumma under allm. vägen nr 929				
		Vägrör, inre diam. 225 mm, inköp och frakt av rör m	10	8:-	80	80
		Schaktning av rörgrav genom vägen m ³	50	10:-	500	
		Rörens läggning, återfyllning samt vägbanans återställande m	10	12:-	120	620
9+01 - 11+14	213	Täckt ledning, betongrör, inre diam. 225 mm, inköp och frakt av rör m	213	6:50	1.385	1.385
9+01 - 9+50	49	Schaktning av rörgrav, rörens läggning samt dikesjordens åter- fyllning m	49	6:-	294	
9+50 - 10+94	144	Do "	144	4:-	576	
10+94 - 11+14	20	Do "	20	5:-	100	970
9+01		Brunn enl. typritning, inre diam. 700 mm st	1	175:-	175	
10+20, 10+94		Do st	2	125:-	250	425
11+14 - 11+28	14	Rörtrumma under allmänna vägen nr 23 av 300 mm vägrör enl. rit- ning jämte brunnar vid 11+14 och 11+28 enl. typritning, inre diam. 700 mm samt körbanans återstäl- lande utföres och bekostas av Vägförvaltningen i länet. För oförutsedda fall, arbetets tillsyn m.m. tillägges Avgår enl. synemännens utlåtande mom. 7 pkt 2				420
						-300
				Summa kronor:		3.600
20 - 20+46	46	<u>Avloppet D-F.</u>				
20 - 20+46	46	Täckt ledning, betongrör, inre diam. 150 mm, inköp och frakt av rör m	46	3:-	138	138
		Schaktning av rörgrav, rörens läggning samt dikesjordens åter- fyllning m	46	3:-	138	138
		Överföres				276

Läge	Längd m	Arbete, material e. d.	Antal	å-pris kr.	Kostnad kronor	Summa kronor
20-46		Överfört	1	100:-		276
		Brunn enl. typritning, inre diam. 700 mm			100	100
		För oförutsedda fall, arbetets tillsyn m.m. tillägges				24
					Summakronor:	400
		<u>Sammandrag.</u>				
5+76 - 11+28	552	<u>Avloppet A-B-C-D-E</u>				
5+76 - 6+98	122	<u>Dikessträckan A-B</u>			2.800	
6+98 - 8+88	190	-"- B-C			2.700	
8+88 - 11+28	240	-"- C-D-E			3.600	9.100
20 - 20+46	35	<u>Avloppet D-F</u>			400	400
					Summa kronor:	9.500
Algustorp pr Ballingslöv den 15 april 1964.						
						

Läge	Längd m	Arbete, material e. d.	Antal	å-pris kr.	Kostnad kronor	Summa kronor

KOSTNADSFÖRDELNINGSLÄNGD

Fastighet Ägare m. m.	Sök o. lites. = S	Båtnad kronor	Fastighets andel i			Samfällighets andel i gemensamma kostnader procent
			för särskild av- delning beräk- nad kostnad kronor	för samfällig- heten beräknad kostnad kronor	samfällig- hetens verk- liga kostnad procent	
1	2	3	4	5	6	7
<u>till Algustorps dikningsföretag 1964 i Stoby socken av Kristianstads län.</u>						
Aa <u>avs. Algustorpsmölla 6:3</u>						
Dödsboet efter Per Enok Nils-	-	1.425:-		1.356:-	14.277	14.277
son						
Ba <u>3/64 mtl Algustorp 5:6</u>						
Dödsboet efter Per Enok Nils-	-	1.009:-		961:-	10.109	10.109
son						
Bb <u>avs. Algustorp 3:3</u>						
Oskar Persson	-	217:-		207:-	2.174	2.174
Bc <u>avs. Algustorp 28:1</u>						
Einar Thiman	-	-		-	-	-
Bd <u>17827/61440 mtl Algustorp</u>						
<u>30:1</u>						
Rune Persson	s	4.622:-		4.399:-	46.308	46.308
Be <u>51/4096 mtl Algustorp 3:5</u>						
Carl Grahn	s	2.631:-		2.504:-	26.360	26.360
Bf <u>3/64 mtl Algustorp 5:5</u>						
Carl Grahn	s	77:-		73:-	0.772	0.772
Summa:		9.981:-		9.500:-	100.000	100.000

Vid den slutliga fördelningen av företagets verkliga kostnader skola ovannämnda procenttal tillämpas, dock med begränsning på grund av stadgande i vattenlagen 7 kap. 27 §, att delägare, som ej är sökande till förrättningen ej är skyldig vidkännas större bidrag till dikningskostnaden än som svarar mot värdet av den båtnad, som beredes hans mark. Förrättningskostnaderna fördelas dock utan sådan begränsning jämlikt vattenlagen 10 kap. 80 §.

Algustorp pr Ballingslöv den 15 april 1964.

Rune Carlsson

Henrik Jönsson

Ivan Jönsson

[illegible]

Bilaga till värderingslängden.

Beräkning av genom företagets utförande uppkommen bruksningsbåtnad.

1. Dikessträcka 5+76 - 6+98 = 122 m.

Mark, som nyttiggöres genom dikets igen-
läggning 366 m^2 å 0.35 = 128:10

Kap. underhållskostn. beräkn. efter

0.25 kr pr m och år, 6 % = $\frac{3050}{6.0}$ = 508:33

Rep.kostn. för bristfällig ägovägstrumma = 150:--

Förbättrade bruksningsförhållande för c:a

0.5 ha å 500:-- = 250:--

Summa: 1.036:43

Fördelat pr m dike $\frac{1.036:43}{122} = \underline{8.50}$ kr

som påföres fast. litt Aa.

2. Dikessträckan 8+98 - 10+90 = 192 m.

Mark, som nyttiggöres genom dikets igen-
läggning 480 m^2 å 0.35 = 168:--

Kap. underhållskostn. beräkn. efter

0.15 kr pr m och år, 6 % = $\frac{2.880}{6.0}$ = 480:--

Förbättrade bruksningsförhållande för c:a

1.5 ha å 500:-- = 750:--

Summa: 1.398:--

Fördelat pr m dike $\frac{1.398}{192} = \underline{7.28}$ kr.

som påföres fast. litt Bd.

Sammanställning över förrättningskostnaderna vid Algustorps
dikningsföretag 1964 i Stoby socken av Kristianstads län.

Ersättning till statsverket enligt lantbruksnämndstaxan jämte utlägg av lantbruksnämnden	=	620:--
Godemännens arvoden och reseersättningar	=	120:--
Hantlangningskostnader:	.	
Rune Persson 18 tim. à 6:-	=	<u>108:--</u>
Summa kronor:		<u>848:--</u>

Algustorp pr Ballingalöv den 15 april 1964.



förrättningsman