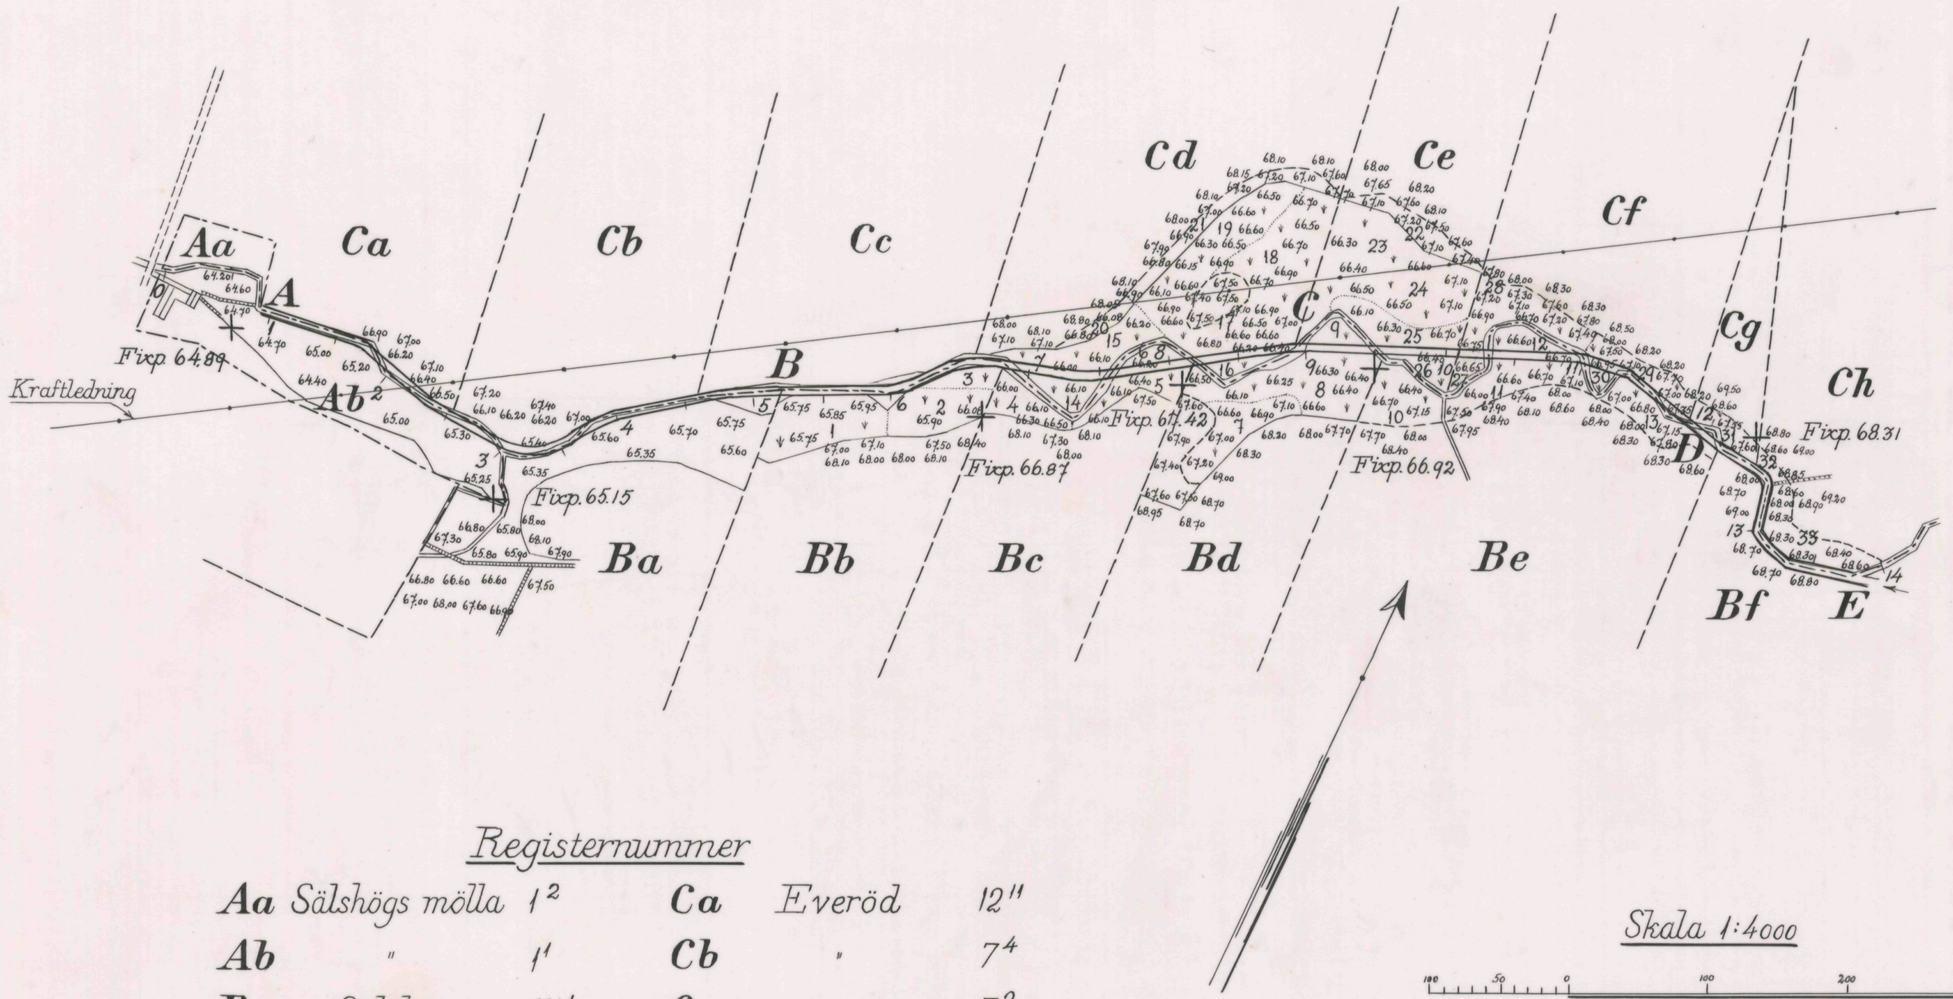

Registernummer

Aa	Sälshögs mölla	1^{2}	**Ca**	Everöd	12^{11}
Ab	"	1^{1}	**Cb**	"	7^{4}
Ba	Sälshög	111^{1}	**Cc**	"	7^{2}
Bb	"	10^{8}	**Cd**	"	3^{4}
Bc	"	10^{9}	**Ce**	"	3^{5}
Bd	"	9^{7}	**Cf**	"	3^{6}
Be	"	9^{8}	**Cg**	"	av 3^{7}
Bf	"	9^{9}	**Ch**	"	av 3^{7}

Skala 1:4000

100 50 0 100 200 300 mtr.

Förslag till

Sälshög-Everöds vattenavledningsföretag 1965

i Tryde socken av Kristianstads län

upprättat år 1965 i ~~utan~~ samband med syneförrättning enl. vattenlagen av

Namn

Original ~~Kopia~~ Ritn. nr 1

ingenjör
Titel

Antal ritn.st. 3

~~LANTBRUKSSTYRELSENS~~ LANTBRUKSNÄMNDENS ARKIV Nr 619

Lantbruksstyrelsen 3037 f. jan. 56. 3000.

Statens Reproduktionsanstalt 1955
465655

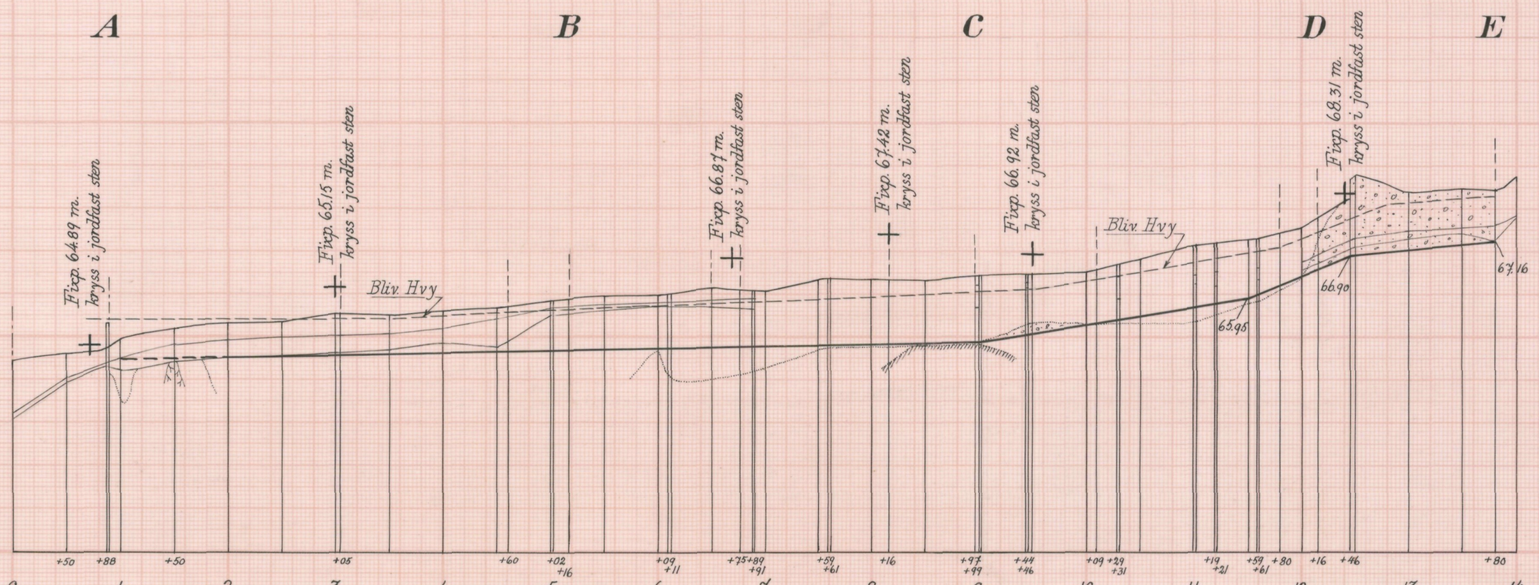

Företagets namn: Sälshög-Everöds vattenavledningsföretag 1965

Socken: Tryde — Län: Kristianstads

Förrättningsman: Ingenjör

Förslaget upprättat i samband med syneförrättning enligt vattenlagen år 1965

Skala: längd 1:4000, höjd o. sekt. 1:100

Bihang nr: 2 Antal ritn. 3

Arkivnummer: 619

L 2

Lantbruksstyrelsen. 3118. 62 april. 2000. STA 200662

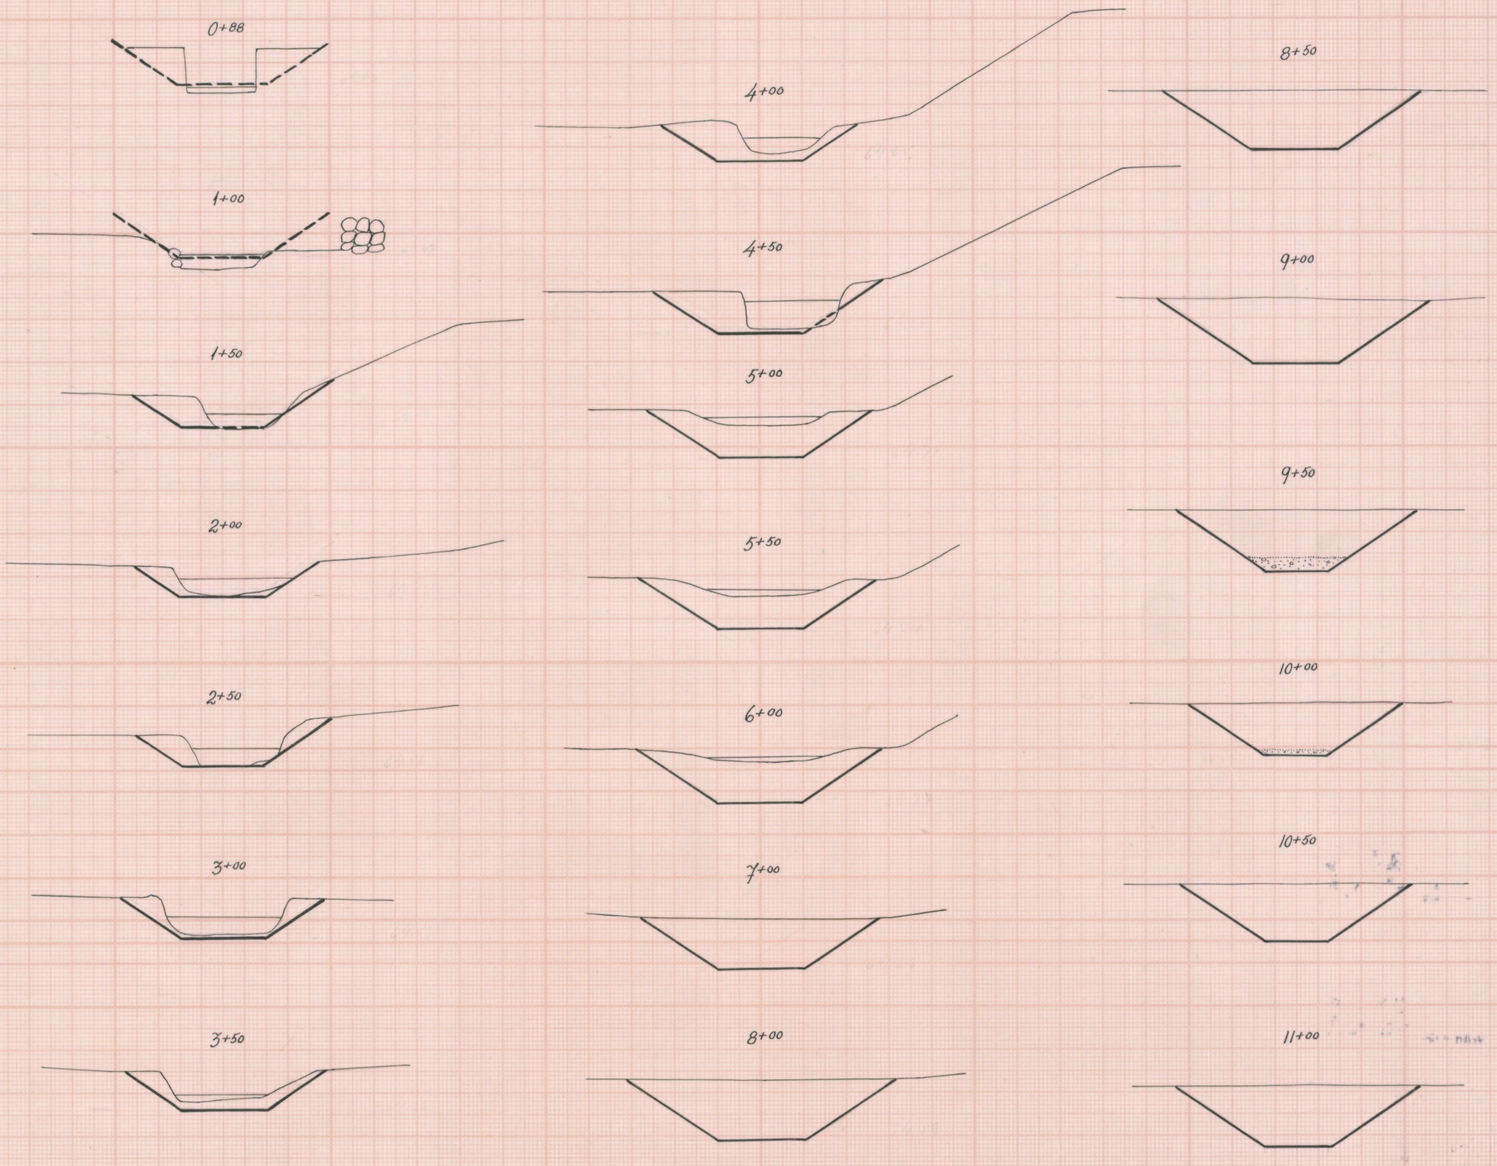

Sälshög-Everöds vattenavledningsföretag 1965

Socken: Tryde

Län: Kristianstads

Förrättningsman: Ingenjör

Förslaget upprättat i samband med arrondering enligt vattenlagen år 1965

Skala: längd 1:4000, höjd o. sekt. 1:100

Ritn. nr: 3

Antal ritn.: 3

Arkivnummer: 619

L2

Lantbruksstyrelsen. 3118. 62 april. 2000. 200x200

Akt nr:

11-L2-619

Synehandlingar
rörande
Sälshög - Everöds
vattenavledningsföretag 1965
i Tryde socken
av Kristianstads län

L 2 619

Nederbördsområde nr 89

O R I G I N A L H A N D L I N G A R

rörande

torrläggning av mark inom Sälshög nr 9 och 10 samt Everöd nr 3 i Tryde socken av Kristianstads län; upprättade vid syneförrättning enligt vattenlagen 1965 av

Sture Arvidson

förrättningsman.

Handlingarna innehålla förutom titelblad trettioen (31) skrivna och paginerade sidor samt åtföljas av plan-, profil- och sektionsritningar i 3 blad.

ÖVERSIKTSKARTA.

Skala 1:100.000.

Generalstabsblad nr 5 (Lund)
" nr 6 (Kristianstad)
" nr 2 (Ystad)
" nr 3 (Simrishamn)

Protokoll fört vid syneförrättning enligt 10 kap. vattenlagen angående torrläggning av mark tillhörande Sälshög nr 9 och 10 samt Everöd nr 3 i Tryde socken av Kristianstads län.

År 1965 den 5 februari kl. 10^{00} inställde sig undertecknad förrättningsman hos lantbrukaren Cerny Ivarsson, Sälshög pr. Tomelilla för ett enligt länsstyrelsens förordnande handlägga förrättningen. Kungörelse om sammanträdet hade varit införd i tidningen Ystads Allehanda torsdagen den 21 januari 1965 varjämte kända sakägare tillställts kungörelsen enligt bifogade förteckning.

Till sammanträdet hade infunnit sig:

Sökandena till förrättningen:

Lantbr. Cerny Ivarsson för Sälshög 9:7
" Johan Larsson " " 10:9
" Albin Johansson " " 10:8
" Otto Ivarsson " " 9:8
" Gust. Erik Hansson för Everöd 3:4
" Hilding Persson " " 3:7
Oskar Anderssons sterbhus, Everöd 3:6 genom lantbr. Herman Andersson med bif. fullmakter från övriga sterbhusdelägare:
fröken Blenda Andersson, Everöd
fru Anna Persson, Äsperöd
fru Karin Wirsén, Ystad

Övriga:

Lantbrukare Conrad Månsson för Sälshögsmölla 1^{1},
" Valfrid Hansson för Everöd 12^{11},
" Carl Bondesson " " 7^{4},
" Kurt Mattsson " " 7^{2},
" Göte Olsson " Sälshög 9^{9},

Det antecknas, att Göte Olsson köpt sistnämnda fastighet av fru Carin Olsson men att lagfart ännu ej erhållits.

§ 1.

Upplästes ansökningen till förrättningen och det av länsstyrelsen med anledning härav utfärdade förordnandet.

§ 2.

Jäv mot förrättningsmannen anmäldes på förfrågan ej. Denne visste sig ej heller stå i något jävsförhållande till sakägarna.

§ 3.

Den av företaget berörda marken med dess avlopp hade i augusti månad 1964 uppmätts och avvägts. De upprättade plan- och profilritningarna förevisades och förklarades. Hävden genomgicks och godkändes. Det hävdades att gränsen mellan Everöd och Sälshögs byar följde den nuvarande bäckfåran.

§ 4.

Sökandena yrkade fördjupning och rätning av avloppet så att deras i företaget ingående marker i görligaste mån skulle skyddas från översvämningar samt torrläggas i den mån rådande dämningsförhållande vid Sälshögsmölla tillät samt att den uppgrävda dikessträckan skulle omfatta delen A - B - C - D samt delen D - E fram till pkt. 13+80.

§ 5.

Förrättningsmannen redogjorde för preliminärt upprättat förslag samt kvarndammens inverkan på torrläggningsförhållandena uppströms densamma.

§ 6.

Conrad Månsson meddelade att dämningsrätten vid kvarndammen gällde hela året samt att han ej hade något att erinra mot den ifrågasatta dikningen under förutsättning att hans dämningsrätt ej berördes. Yrkande gjordes dock att sten och grus som uppgrävdes ur diket skulle nedgrävas och täckas med avbanad matjord utmed diket över hans fastighet.

§ 7.

Uppsattes och undertecknades föreningshandling för Conrad Månssons medgivande till dikningsarbetets utförande över fastigheten Sälshögsmölla 1:1, vilken handling bevittnades och vitsordades genom påskrift av förrättningsmannen samt bilades protokollet.

§ 8.

På förfrågan meddelade Carl Bondesson, att han ej hade något att erinra mot att den uppgrävda dikesjorden utplanerades på den låglänta marken på hans fastighet utmed dikessträckan 2+70 - 3+70.

§ 9.

Uppsattes och undertecknades föreningshandling angående medgivande från ägarna av Sälshögsmölla 12^{11}, Everöd 7^{4} och Everöd 7^{2} samt Sälshög 9^{9} för dikningsarbetets utförande, vilken handling bevittnades och vitsordades genom påskrift av förrättningsmannen samt bilades protokollet.

§ 10.

Företeddes av ägaren till fastigheten Sälshög 111:1, fru Sigrid Svensson, undertecknad föreningshandling angående medgivande till dikningsarbetets utförande, vilken handling vitsordades genom påskrift av förrättningsmannen samt bilades protokollet.

§ 11.

Uppsattes och undertecknades föreningshandling till överenskommelse om fördelning av kostnaderna för arbetets utförande, vilken handling bevittnades och vitsordades genom påskrift av förrättningsmannen samt bilades protokollet.

§ 12.

Beslöts att arbetsstyrelse skulle utses vid dagens sammanträde och att densamma skulle bestå av 3 personer. Härtill valdes lantbrukarna Gustav - Erik Hansson, Everöd, Cerny Ivarsson, Sälshög och Johan Larsson, Sälshög.
Till ordförande i arbetsstyrelsen och aktförvarare av till företaget hörande handlingar och ritningar utsågs lantbrukare Cerny Ivarsson Sälshög 9^{7}, pr Tomelilla.
Det uppdrogs åt förrättningsmannen att göra anmälan om styrelsevalet till länsstyrelsen i länet.

§ 13.

Förrättningsmannen meddelade att utlåtande angående förrättningen skulle avgivas vid sammanträde med sakägarna vilket skulle hållas på samma plats måndagen den 22 mars 1965 kl. 10^{00} och till vilket sammanträde inga särskilda kallelser kommer att utfärdas.

§ 14.

Förklarades sammanträdet avslutat.

Sälshög pr Tomelilla den 5 februari 1965

förrättningsman

År 1965, den 22 mars kl. 10^{00} inställde sig åter undertecknad förrättningsman hos lantbrukaren Cerny Ivarsson, Sälshög pr. Tomelilla för fortsatt handläggning av förrättningen.
Till sammanträdet hade infunnit sig lantbrukarna Cerny Ivarsson, Sälshög, Johan Larsson, Sälshög, Otto Ivarsson, Sälshög samt Gustav Erik Hansson, Everöd.

§ 15.

Upplästes protokollet för sammanträdet den 5/2 1965.

§ 16.

Det av förrättningsmannen upprättade förslaget med därtill hörande längder genomgicks med sakägarna, varjämte förrättningsmannens utlåtande angående företaget upplästes.

§ 17.

Sammanställning över förrättningskostnaderna företeddes samt meddelades, att räkning å statsverket tillkommande ersättning och utlägg senare komme att översändas från lantbruksnämnden i länet.

§ 18.

Meddelades med hänvisning till vattenlagen 11 kap. 85 §, att missnöje med förrättningen anföres genom besvär, som ingives i tre exemplar till Söderbygdens vattendomstol, Växjö, inom sextio dagar från nedanstående datum.

§ 19.

Sedan protokollet upplästs och då intet vidare var att anföra förklarades förrättningen avslutad.

Sälshög pr Tomelilla den 22 mars 1965

förrättningsman

M 9-28-61 Insändes till vederbörande lantbruksnämnd.

SEP 1961

Lantbruksnämnden i Kristianstads län
29 AUG. 1961
D:nr A.4.57

Till Länsstyrelsen i Kristianstads län.

Härmed anhålles om förordnande för behörig förrättningsman att handlägga syneförrättning enligt 10 kap. vattenlagen för torrläggning av ~~mig~~ oss tillhörig mark inom Sälshög och Everöds byar i Tryde socken(~~-nar~~) av Kristianstads län.

Förrättningen avser Trydeåns reglering genom nygrävning av ån från Sälshögsmölla och uppåt berörande fastighet.
här uppgives så fullständigt som möjligt företagets beskaffenhet (dikning, åreglering, sjösänkning, invallning e. d.), vidare
Sälshög nr 9 och 10 samt Everöd nr 3 och 7
företagets omfattning (areal som skall torrläggas, avloppens längd o. d.), om flottled, damm, järnväg, landsväg e. d. beröres m. m.

Närmaste järnvägsstation Tomelilla

Meddelanden om förrättningen ställas till Lantbrukaren

Cerny Ivarsson Sälshög nr 3 pr Tomelilla
titel, namn och fullständig adress samt telefon.
tel. 0417-31176

Sälshög den 15 juli 1961

Sökandes namn:		Fastighet:
Cerny Ivarsson	för fastigheten	Sälshög nr 9,7
Jakob Jakobsson	» »	Sälshög nr 10 9
Allan Johansson	» »	Sälshög nr 10 8
Gunnar Erik Hansson		Everöd nr 3:4
Oskar Andersson		Everöds nr 3:6
Hilding Persson		Everöd nr 3:7
Otto Ivarsson		Sälshög nr 9 8

Vänd!

Förutom nämnda, sökandena tillhöriga fastigheter, väntas nedanstående ägare och fastigheter bliva berörda av företaget.

Icke sökandes namn:		Fastighet:
Sigrid Hansson	ägare av fastigheten	Selskog 9, 5
Karin Olsson	» » »	» 9, 9
Carl J Bandelsson	» » »	Evråd 7, 4
Kurt Mattsson		» 7, 2
Ivar Nilsson		Äppeltorp 9, 2
Ola Månssons arvingar		Selskogs mälla
Wilfrid Hansson		Evråd 3, 3

Lantbruksnämnden får till förrättningsman föreslå:

Förste Aktuarien Anders B. Andersson, Linköping

Kontinuerligt den 8/9 19 61

På Lantbruksnämndens vägnar:

Sthlm 1 Mag Terrace

Iduns tr., Esselte, Sthlm 49 816313

178/61

LÄNSSTYRELSEN
I
KRISTIANSTADS LÄN

LANDSKANSLIET

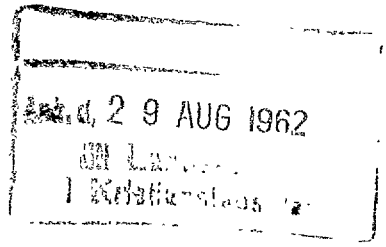

Till Förste assistenten Anders B. Andersson,
Lantbruksnämnden, Kristianstad.

Jämlikt 10 kap. 33 § vattenlagen finner länsstyrelsen på ansökan av lantbrukaren Cerny Ivarsson, Sälshög nr 3, Tomelilla, m.fl. skäligt förordna Eder att - för torrläggning av sökandena tillhörig mark inom Sälshögs och Everöds byar i Tryde socken - i enlighet med föreskrifterna i nämnda lag, därest laga hinder ej möter, handlägga syneförrättning avseende Trydeåns reglering genom viss i ansökningen närmare omförmäld nygrävning.

Ansökningen bifogas.

Kristianstad i landskansliet den 19 september 1961.

På länsstyrelsens vägnar:

G. Lundborg

S.E. Sundström

IM9-28-61.
1465.

1+1.

Ink 1/11 62 178/61 8

LÄNSSTYRELSEN
I
KRISTIANSTADS LÄN

LANDSKANSLIET

Till ingenjören Sture Arvidsson, Lantbruksnämnden,
Kristianstad.

Genom beslut den 19 september 1961 förordnade länsstyrelsen förste assistenten And. B. Andersson att, för torrläggning av mark inom Sälshögs och Everöds byar i Tryde socken, handlägga syneförrättning avseende Trydeåns reglering genom viss i ärendet närmare omförmäld nygrävning.

På en av lantbruksnämnden i länet hit överlämnad framställning från Andersson förordnar länsstyrelsen Eder att i stället för Andersson verkställa förrättningen.

./. Ansökningshandlingen bifogas.

Kristianstad i landskansliet den 30 oktober 1962.

uuk/uns

På länsstyrelsens vägnar:

G. Lundborg

S.E. Sundström

IIIM9-14-62
IIIM9-28-61
Nr 1406

Kungörelse

Syneförrättning enligt vattenlagen rörande torriäggning av mark inom Sälshög 9:7, 9:8, 9:9, 10:8, 10:9, 111:1; Everöd 3:4, 3:5, 3:6, 3:7, 7:2, 7:4, 12:11 samt Sälshögsmölla 1:1 och 1:2 i Tryde socken av Kristianstads län kommer att handläggas vid sammanträde hos lantbrukaren Cerny Ivarsson Sälshög 9:7 pr Tomelilla, fredagen den 5 februari 1965 kl. 10.00, då sakägare hava att tillstädeskomma för utförande av sin talan.

Kristianstad den 18 januari 1965

STURE ARVIDSSON
förrättningsman

Att förestående kungörelse varit införd i tidningen Ystads Allehanda torsdagen den 21 januari 1965 intygas:

Kristianstad den 25 februari 1965

förrättningsman

Bilaga .....

FULLMAKT

för lantbr. Herman Andersson, Everöd ..... eller den, han i sitt ställe sätter att vid syneförrättning enligt vattenlagen för torrläggning av mark tillhörande Everöd 3:6 och 3:7

i Tryde ..... socken av Kristianstads ..... län å mina ..... vägnar föra talan samt ingå förening och göra yrkande, som i 10 kap. 58 § vattenlagen omförmäles, ävensom att söka lån av statsmedel till kostnader för företaget. Ombudets laga åtgärder godkännas.

Everöd den 31-1 1945

Blenda Andersson

Everöds Tomtebillare

Bevittnas:

Anders Nilsson Hilding Persson

Kungl. Lantbruksstyrelsens formulär K. 92 a.
1. 1946. 5000.

STATENS REPRODUKTIONSANSTALT
45646

Bilaga .....

FULLMAKT

för lantbr. Herman Andersson, Everöd ..... eller den, han i sitt ställe sätter att vid syneförrättning enligt vattenlagen för torrläggning av mark tillhörande Everöd 3:6 och 3:7 i Tryde sockenen av Kristianstads län å mina vägnar föra talan samt ingå förening och göra yrkande, som i 10 kap. 58 § vattenlagen omförmäles, ävensom att söka lån av statsmedel till kostnader för företaget. Ombudets laga åtgärder godkännas.

Åsperöd den 27-1 1965

Anna Persson

Ö. Björkeröd 3 Åsperöd

Bevittnas:

Emil Nilsson Arne Lydén

Kungl. Lantbruksstyrelsens formulär K. 92 a.
1. 1946. 5000.

STATENS REPRODUKTIONSANSTALT
45646

Bilaga .....

FULLMAKT

för lantbr. Herman Andersson, Everöd ..... eller den, han i sitt ställe sätter att vid syneförrättning enligt vattenlagen för torrläggning av mark tillhörande Everöd 3:6 och 3:7

i Tryde ..... sock.en av Kristianstads ..... län å mina vägnar föra talan samt ingå förening och göra yrkande, som i 10 kap. 58 § vattenlagen omförmäles, ävensom att söka lån av statsmedel till kostnader för företaget. Ombudets laga åtgärder godkännas.

Ystad den 24/1 1965

Karin Wirsén

Brahegatan 16
Ystad.

Bevittnas:

Ann-Marie Bjödahl

Lilian Johansson

Kungl. Lantbruksstyrelsens formulär K. 92 a.
1. 1946. 5000.

STATENS REPRODUKTIONSANSTALT
45646

F ö r t e c k n i n g.

över sakägare i det torrläggningsföretag som avser torrläggning av mark inom Sälshög 9^{7}, 9^{8}, 9^{9}, 10^{8}, 10^{9}, 111^{1}, Everöd 3^{4}, 3^{5}, 3^{6}, 3^{7}, 7^{2}, 7^{4}, 12^{11} samt Sälshögsmölla 1^{1} och 1^{2} i Tryde socken, Kristianstads län, vilka jämligt 10 kap. 8 och 40 §§ vattenlagen/underrättats angående sammanträde hos lantbrukare Cerny Ivarsson, Sälshög 9:7, pr. Tomelilla.

Lantbrukare Cerny Ivarsson, Sälshög 9^{7}, Tomelilla
Lantbrukare Otto Ivarsson, Sälshög 9^{8}, Tomelilla
Fru Ester Ivarsson, Sälshög 9^{8}, Tomelilla
Lantbrukare Göte Olsson, Sälshög 9^{9}, Tomelilla
Fru Carin Olsson, Sälshög 9^{9}, Tomelilla
Lantbrukare Albin Johansson, Sälshög 10^{8}, Tomelilla
Fru Siri Johansson, Sälshög 10^{8}, Tomelilla
Lantbrukare Johan Larsson, Sälshög 10^{9}, Tomelilla
Fru Ester Larsson, Sälshög 10^{9}, Tomelilla
Fru Sigrid Svensson, Sälshög 111^{1}, Tomelilla
Lantbrukare Gustav Erik Hansson, Everöd 3^{4}, Tomelilla
Oskar Anderssons strbh., Everöd 3^{6}, Tomelilla
Lantbrukare Herman Andersson, Everöd 3^{6}, Tomelilla
Fröken Blenda Andersson, Everöd 3^{6}, Tomelilla
Fru Anna Persson, Ebbatorp, Äsperöd
Fru Karin Wirsén, Brahegatan 16, Ystad
Lantbrukare Hilding Persson, Everöd 3^{7}, Tomelilla
Lantbrukare Kurt Mattsson, Everöd 7^{2}, Tomelilla
Fru Ing-Britt Mattsson, Everöd 7^{2}, Tomelilla
Lantbrukare Carl Johan Bondesson, Everöd 7^{4}, Tomelilla
Lantbrukare Valfred Hansson, Everöd 12^{11}, Tomelilla
Lantbrukare Conrad Månsson, Ekehus, Tryde, Tomelilla

Att meddelande om sammanträdet med posten avsänts till ovanstående sakägare den 18/1 1965 intygas

Kristianstad den 18/1 1965

Sture Arvidson

förrättningsman

F ö r e n i n g s h a n d l i n g .

Undertecknad ägare till fastigheten Sälshögsmölla 1:1 i Tryde socken medgiver härmed delägarna i det dikningsföretag, som avser förbättrad torrläggning av mark tillhörande Sälshög nr 9 och 10 samt Everöd nr 3 att få utföra erforderligt dikningsarbete över denna min fastighet i enlighet med av förrättningsmannen, ingenjör Sture Arvidson upprättat förslag.

Som förutsättning härför gäller:

att nuvarande dämningsförhållande vid kvarndammen ej förändras,

att fastigheten ej ålägges någon betalningsskyldighet till företaget vare sig för utförande eller framtida underhåll,

att den uppgrävda dikesjorden nedgräves utmed sidan av diket samt överplaneras med den sålunda uppgrävda matjorden enligt min anvisning.

att dikningsarbetet under det år då detsamma kommer till utförande ej får påbörjas före 1. juli.

Medgivandet innebär:

att jag i övrigt ej har några anspråk på ersättningar vare sig i samband med arbetets utförande eller framdeles i samband med erforderlig rensning av företaget såvida det ej skadar min egendom och mina rättigheter.

att under det år då dikningsarbetet skall utföras ej företages någon uppdämning av vattnet efter vårflödet till dess dikningsarbetet är slutfört, dock ej över fyra (4) månader från den 1. juli räknat.

Sälshög den 5/2 1965

Ovanstående egenhändiga namnteckning bevittnas.
Föreningshandlingens lämplighet vitsordas.

förrättningsman

1+1

F ö r e n i n g s h a n d l i n g.

Undertecknade ägare till angivna fastigheter i Tryde socken medgiver härmed delägarna i det dikningsföretag som avser förbättrad torrläggning av mark tillhörande Sälshög nr 9 och 10 samt Everöd nr 3 att få utföra erforderligt dikningsarbete i vad detta berör dessa våra fastigheter samt i enlighet med av förrättningsmannen ingenjör Sture Arvidson upprättat förslag.

Som förutsättning härför gäller att fastigheterna ej ålägges någon betalningsskyldighet till företaget vare sig för anläggning eller framtida underhåll.

Medgivandet innebär att vi ej har några anspråk på ersättningar vare sig i samband med arbetets utförande eller framdeles i samband med erforderlig rensning av företaget.

Sälshög den 5 februari 1965

Sälshögsmölla 12[11]
Valfrid Hansson

Everöd 7[4]
Carl Bondesson

Everöd 7[2]
Rudolf Mattsson

Sälshög 9[9]

Ovanstående personers egenhändiga namnteckningar bevittnas.
Föreningshandlingens lämplighet vitsordas.

förrättningsman

F ö r e n i n g s h a n d l i n g.

Undertecknad, ägare till fastigheten 9/64 mtl. Sälshög 111:1 i Tryde socken, medgiver härmed delägarna i det dikningsföretag som avser förbättrad torrläggning av mark tillhörande Sälshög nr 9 och 10 samt Everöd nr 3 att få utföra erforderligt dikningsarbete över denna min fastighet i enlighet med av ingenjör Sture Arvidson, Kristianstad upprättat förslag.

Som förutsättning härför gäller att fastigheten ej ålägges någon betalningsskyldighet till företaget vare sig för anläggning eller framtida underhåll.

Medgivandet innebär att jag ej har några anspråk på ersättningar vare sig i samband med arbetets utförande eller framdeles i samband med erforderlig rensning av företaget.

Sälshög den 22-/1965

Sigrid Svensson

Sigrid Svensson

Bevittnas:

Sven Svensson

Signe Andersson

Lämpligheten av förestående föreningshandling vitsordas.

förrättningsman

1+1

F ö r e n i n g

ingående mellan delägarna i "Sälshög - Everöds vattenavledningsföretag 1965" i Tryde socken av Kristianstads län.

Undertecknade överenskomma härmed att låta utföra dikessträckan A - B - C - D i ovannämnda dikningsföretag i överensstämmelse med av förrättningsmannen, ingenjör Sture Arvidson, upprättat förslag samt att kostnaderna härför skola fördelas på de i samfälligheten ingående fastigheterna enligt följande

Litt. Bb	1/8 mtl. Sälshög	10^{8}, äg.	Albin Johansson	9,5 %
" Bc	1/8 " "	10^{9}, "	Johan Larsson	6,0 "
" Bd	5/192 mtl. "	9^{7}, "	Cerny Ivarsson	12,0 "
" Be	5/96 mtl. "	9^{8}, "	Otto Ivarsson	14,5 "
" Cd	1/8 mtl. Everöd	3^{4}, "	Gustav Erik Hansson	28,5 "
" Ce	1/16 " "	3^{5}, "	" " "	22,5 "
" Cf	1/16 " "	3^{6}, "	Oskar Anderssons strbh.	6,5 "
" Cg	av 1/16 mtl. Everöd	3^{7}, "	" " "	0,5 "
			Summa:	100,0 %

Inga ersättningar av något slag skola utgå i samband med företagets utförande samt skall företagets framtida underhåll och övriga därmed förenade kostnader fördelas efter samma andelstal.

De i samband med syneförrättningen upprättade föreningshandlingarna med övriga berörda markägare godkännas.

Vidare överenskommes att undertecknad Hilding Persson, ägare till fastigheten litt Ch av 1/16 mtl Everöd 3^{7} på i övrigt enahanda villkor på egen bekostnad och med framtida underhållsskyldighet låter utföra dikessträckan D - E i dikningsföretaget.

Av förrättningskostnaderna skola 90 % påföras dikessträckan A - B - C - D och 10 % dikessträckan D - E.

Sälshög den 8/2 1965

Albin Johansson — Johan Larsson

Cerny Ivarsson — Otto Ivarsson

Gustav-Erik Hansson — Herman Andersson

Ovan-

stående egenhändiga namnteckningar bevittnas.

Föreningshandlingens lämplighet vitsordas.

förrättningsman

ARE-LUTRÄKNINGS-
VÄRDERINGSLÄNGD

till Sälshög - Everöds vattenavledningsföretag 1965 i Tryde socken av Kristianstads län

Fastighet och ägare / Ägobeskrivning	Ägofigur-nr	Förbättrad mark: åker, tomt hektar	Förbättrad mark: annan hektar	Värde pr ha: före kronor	Värde pr ha: efter kronor	Båtnad: pr ha kronor	Båtnad: pr ägofigur kronor
Aa avs. Sälshögsmölla 1[2]							
Valfrid Hansson	-						
Ab ett kvarntorp Sälshögsmölla 1[1]							
Conrad Månsson	-						
Ba 9/64 mtl. Sälshög 111[1]							
Fru Sigrid Svensson	-						
Bb 1/8 mtl. Sälshög 10[8]							
Albin Johansson							
äng	1		0,29				
"	2		0,20				
"	3		0,07				
Summa			0,56				
Bc 1/8 mtl. Sälshög 10[9]							
Johan Larsson							
äng	4		0,11				
"	5		0,15				
"	6		0,06				
Summa			0,32				
Bd 5/192 mtl. Sälshög 9[7]							
Cerny Ivarsson							
äng	7		0,21				
"	8		0,40				
"	9		0,04				
Summa			0,65				

STATENS REPRODUKTIONSANSTALT 206556

Fastighet och ägare Ägobeskrivning	Ägo-figur-nr	Förbättrad mark		Värde pr ha		Båtnad	
		åker, tomt hektar	annan hektar	före kronor	efter kronor	pr ha kronor	pr ägofigur kronor
Be 5/96 mtl. Sälshög 9^{8}							
Otto Ivarsson							
äng	10		0,20				
"	11		0,23				
"	12		0,06				
"	13		0,17				
Summa			0,66				
Bf 5/64 mtl. Sälshög 9^{9}							
Göte Olsson	-						
Ca 1/8 mtl. Everöd 12^{11}							
Valfrid Hansson	-						
Cb 13/128 mtl. Everöd 7^{4}							
Carl Bondesson	-						
Cc 27/272 mtl. Everöd 7^{2}							
Kurt Mattsson	-						
Cd 1/8 mtl. Everöd 3^{4}							
Gustav Erik Hansson							
äng	14		0,09				
"	15		0,19				
"	16		0,05				
"	17		0,37				
"	18		0,32				
"	19		0,33				
åker	20	0,05					
"	21	0,18					
Summa		0,26	1,35				
Ce 1/16 mtl. Everöd 3^{5}							
Gustav Erik Hansson							
åker	22	0,14					
äng	23		0,32				
"	24		0,37				
"	25		0,20				
"	26		0,05				
Summa		0,14	0,94				

AREALUTRÄKNINGS-
~~VÄRDERINGS~~LÄNGD

Fastighet och ägare Ägobeskrivning	Ägofigur-nr	Förbättrad mark: åker, tomt hektar	Förbättrad mark: annan hektar	Värde pr ha: före kronor	Värde pr ha: efter kronor	Båtnad: pr ha kronor	Båtnad: pr ägofigur kronor
Cf 1/16 mtl. Everöd 3[6]							
Oskar Andersson strbh.							
äng	27		0,04				
"	28		0,24				
"	29		0,10				
"	30		0,02				
Summa			0,40				
Cg av 1/16 mtl. Everöd 3[7]							
Oskar Andersson strbh.							
äng	31		0,07				
Summa	31		0,07				
Ch. av 1/16 mtl. Everöd 3[7]							
Hilding Persson							
åker	32	0,02					
"	33	0,20					
Summa		0,22					
Sammandrag							
Aa avs. Sälshögsmölla 1[2]							
Valfrid Hansson	-						
Ab ett kvarntorp Sälshögsmölla 1[1]							
Conrad Månsson	-						
Ba 9/64 mtl. Sälshög 111[1]							
Fru Sigrid Svensson	-						
Bb 1/8 mtl Sälshög 10[8]							
Albin Johansson	1 - 3		0,56				
Bc 1/8 mtl. Sälshög 10[9]							
Johan Larsson	4 - 6		0,31				
Bd 5/192 mtl. Sälshög 9[7]							
Cerny Ivarsson	7 - 8		0,65				
Be 5/96 mtl. Sälshög 9[8]							
Otto Ivarsson	10 - 13		0,66				
Bf 5/64 mtl. Sälshög 9[9]							
Göte Olsson	-						
Ca 1/8 mtl. Everöd 12[11]							
Valfrid Hansson	-						
Överföres			2,08				

STATENS REPRODUKTIONSANSTALT 208556

Fastighet och ägare Ägobeskrivning	Ägo-figur-nr	Förbättrad mark åker, tomt hektar	 annan hektar	Värde pr ha före kronor	 efter kronor	Båtnad pr ha kronor	 pr ägofigur kronor
Överfört			2,08				
Cb 13/128 mtl. Everöd 7^4							
Carl Bondesson	-						
Cc 27/272 mtl. Everöd 7^2							
Kurt Mattsson	-						
Cd 1/8 mtl. Everöd 3^4							
Gustav Erik Hansson	14 - 21	0,26	1,35				
Ce 1/16 mtl. Everöd 3^5							
Gustav Erik Hansson	22 - 26	0,14	0,94				
Cf 1/16 mtl. Everöd 3^6							
Oskar Andersson strbh.	27 - 30		0,40				
Cg av 1/16 mtl. Everöd 3^7							
Oskar Andersson strbh.	31		0,07				
Ch av 1/16 mtl. Everöd 3^7							
Hilding Persson	32 - 33	0,22					
Summa		0,62	4.84				

Sälahög pr Tomelilla den 22 mars 1965

förrättningsman

KOSTNADSFÖRSLAG

Läge	Längd m	Arbete, material e. d.	Antal	à-pris kr.	Kostnad kronor	Summa kronor
	till	Sälshög - Everöds vattenavledningsföretag 1965				
		i Tryde socken av Kristianstads län.				
1 - 12+16	1.116	Avloppet A - B - C - D.				
1 - 5+16	416	Dikessträckan A - B.				
		Öppet avlopp.				
		Schaktning av torvjord med enst. stenar m^3	450	3:50	1.575	
1+20 - 2+70	150	Avbaning av matjord samt täckning av uppgrävda dikesmassor m	150	3:-	450	2.025
		För oförutsedda fall, arbetets tillsyn m.m. tillägges				225
					Summa:	2.250
5+16 - 8+97	381	Dikessträckan B - C				
		Öppet avlopp.				
		Schaktning av torvjord med enst. stenar m^3	1.800	3:-	5.400	5.400
		För oförutsedda fall, arbetets tillsyn m.m. tillägges				500
					Summa:	5.900
8+97 - 12+16	319	Dikessträckan C - D				
		Öppet avlopp.				
		Schaktning av torvjord med enst. stenar m^3	1.250	3:-	3.750	
		D:o grus och sten m^3	50	5:-	250	4.000
		För oförutsedda fall m.m. tillägges				400
					Summa:	4.400
12+16 - 13+80	164	Avloppet D - E.				
		Öppet avlopp.				
		Schaktning av grus och sten m^3	250	3:50	875	875
		För oförutsedda fall, arbetets tillsyn m.m. tillägges				75
					Summa:	950

Läge	Längd m	Arbete, material e. d.	Antal	à-pris kr.	Kostnad kronor	Summa kronor
		Sammandrag.				
		Avloppet A - B - C - D.				
		Dikessträckan A - B			2.250	
		" B - C			5.900	
		" C - D			4.400	12.550
		Avloppet D - E.				
		Dikessträckad D - E				950
				Summa Kronor		13.500

Sälshög den 22 mars 1965

förrättningsman

KOSTNADSFÖRDELNINGSLÄNGD

Fastighet Ägare m. m.	Sök. o. likst. = S	Båtnad kronor	Fastighets andel i för särskild avdelning beräknad kostnad kronor	Fastighets andel i för samfälligheten beräknad kostnad kronor	Fastighets andel i samfällighetens verkliga kostnad procent	Samfällighets andel i gemensamma kostnader procent
1	2	3	4	5	6	7
till Sälshög - Everöds vattenavledningsföretag 1965						
i Tryde socken av Kristianstads län.						
		Avloppet A - B - C - D.				
Bb 1/8 mtl. Sälshög 10^{8}						
Albin Johansson	s		1.192:25		9,5	
Bc 1/8 mtl. Sälshög 10^{9}						
Johan Larsson	s		753:-		6,0	
Bd 5/192 mtl. Sälshög 9^{7}						
Cerny Ivarsson	s		1.506:-		12,0	
Be 5/96 mtl. Sälshög 9^{8}						
Otto Ivarsson	s		1.819:75		14,5	
Cd 1/8 mtl. Everöd 3^{4}						
Gustav Erik Hansson	s		3.576:75		28,5	
Ce 1/16 mtl. Everöd 3^{5}						
Gustav Erik Hansson	s		2.823:75		22,5	
Cf 1/16 mtl. Everöd 3^{6}						
Oskar Anderssons sterbh.	s		815:75		6,5	
Cg av 1/16 mtl. Everöd 3^{7}						
Oskar Anderssons sterbh.	s		62:75		0,5	
Summa:			12.550:-		100,0	
		Avloppet D - E.				
Ch av 1/16 mtl.Everöd 3^{7}						
Hilding Persson	s		950		100,0	
Summa:			950		100,0	

Sälshög den 22 mars 1965

förrättningsman

Fastighet Ägare m. m.	Sök. o. likst. = S	Båtnad kronor	Fastighets andel i			Samfällighets andel i gemensamma kostnader procent
			för särskild avdelning beräknad kostnad kronor	för samfälligheten beräknad kostnad kronor	samfällighetens verkliga kostnad procent	
1	2	3	4	5	6	7

U t l å t a n d e

avgivet vid syneförrättning enl. 10 kap. vattenlagen angående utförande av vattenavlopp för torrläggning av mark inom Sälshög nr 9 och och 10 samt Everöd nr 3 i Tryde socken av Kristianstads län.

Mom. 1. Torrläggningsområdets belägenhet.

Ifrågavarande företag vars ändamål är att åstadkomma förbättrad torrläggningsförhållande för i huvudsak ängsmark, är att hänföra till vattenavledning. Det är beläget c:a 3 km öster Tryde kyrka inom Nybroåns nederbördsområde (nr 89). Mot dess utförande på sätt, som angives i detta utlåtande möter enligt förrättningsmannens förmenande ej något laga hinder.

Mom. 2. Sökande till förrättningen.

Sökande till förrättningen äro:

Albin Johansson, Sälshög 10^{8}
Johan Larsson, " 10^{9}
Cerny Ivarsson, " 9^{7}
Otto Ivarsson, " 9^{8}
Gust. Erik Hansson, Everöd 3^{4}
Hilding Persson, " 3^{7} samt numera
avlidne Oskar Andersson, Everöd 3^{6}.

Mom. 3. Företagets utsträckning är beroende av sökandenas yrkande och förefintliga fall- och dämningsförhållande och omfattar förrättningen med anledning härav uppgrävning och rätning av de dikessträckor, som på hithörande plankarta utmärkts med tvenne jämnlöpande linjer och betecknats A - B - C - D - E.

Mom. 4. Företagets planering m.m.

Torrläggningsförhållandena inom företaget äro till viss del beroende av dämningsförhållandena vid Sälshögs mölla. Dessa sistnämnda skola emellertid ej bliva föremål för några förändringar i samband med denna syneförrättning.

Det nuvarande avloppet är, särskilt på dikessträckan B - C - D, synnerligen bristfälligt och med en slingrande sträckning. Vid flödestillfällen översvämmas därför de låglänta ängsmarkerna. Föreliggande förslag innebär, att bäckfåran skall rätas samt erhålla sådana dimensioner att det framrinnande högvattnet skall rymmas i den nygrävda sektionen. Den beräknade blivande högvattenytan framgår av bifogade profilritning.

Utskovsförhållandena vid kvarnen äro sådana, att denna högvattenyta vid flödestillfällen torde bli i det närmaste densamma antingen utskoven vid kvarndammen äro öppna eller ej. Någon kvarnverksamhet förekommer för närvarnade ej vid Sälshögsmölla och någon uppdämning göres endast undantags-

vis. Under vegetationsperioden kan därför genom utförande av företaget nöjaktiga torrläggningsförhållande påräknas för sökandena tillhöriga vattenskadade marker.

Mom. 5. Plankarta, profilritningar, fixpunkter.

Över det område som beröres av dikningen samt de marker som för närvarande besväras av översvämning har plankarta upprättats i skala 1:4000.

Över avloppssträckan om vars utförande fråga nu är har profil- och sektionsritningar upprättats utvisande lutningsförhållanden och avloppets beskaffenhet i övrigt.

Fixpunkterna i företaget äro lagligen skyddade och får sålunda ej övertäckas eller förstöras.

Mom. 6. Nederbördsområde, avrinning, dimensioner.

Nederbördsområdet som skall avvattnas genom avloppet utgör omkring 39 km^2. Det har på bifogade översiktskarta avgränsats med blå linjer. Avrinningen från varje kvadratkilometer har vid flödestillfällen uppskattats till 0,1 m^3/ sek. och vid medelvattenavrinning under vegetatinsperioden till omkring 1/10 härav. Den beräknade avrinningen vid nämnda tillfällen utgör sålunda 3.9 resp 0.39 m^3/sek.

Med hänsyn till dessa avrinningsmängder samt förefintliga fallförhållanden hava de erforderliga dimensionerna för avloppet beräknats. Dessa dimensioner ävensom det beräknade högvattenståndet i avloppet efter företagets utförande framgår av de upprättade förslagsritningarna.

Mom. 7. Kostnader.

Kostnaderna för företagets utförande har enligt bifogade kostnadsförslag beräknats till 13.500 kronor, varav 12.550 kronor för dikessträckan A - B - C - D och 950 kronor för dikessträckan D - E.

Mom. 8. Båtnad av företaget.

Någon slutgiltig båtnadsuppskattning har ej ansetts erforderlig att utföra i samband med denna syneförrättning.

Förrättningsmannen anser emellertid att därest så skett hade värdet av båtnaden kommit att överstiga den beräknade kostnaden för företagets utförande.

Den areal, som kan anses ha båtnad av företaget utgör enligt bifogad arealuträkningslängd 5.46 har.

Mom. 9. Kostnadsfördelning.

Angående fördelningen av kostnaderna för företagets utförande har sökandena till förrättningen träffat särskild överenskommelse härom genom undertecknade av bifogad föreningshandling. Föreningens lämplighet har av förrättningsmannen vitsordats. På grund härav bestämmes, att kostnaderna för såväl företagets utförande som för förrättningskostnaderna skall gäldas av delägarna i enlighet med den in-

gågna föreningens bestämmelser.

I bifogade kostnadsfördelningslängd finnes med iakttagande härav angivet varje fastighets andel i den beräknade kostnaden för företagets utförande samt procentuella andel i verkliga kostnader och förrättningskostnader.

Mom. 10. Framtida underhåll.

Kostnaderna för företagets underhåll bestrides av delägarna i detsamma efter samma procenttal som i föreningshandlingen och kostnadsfördelningslängden angivits för anläggningskostnadernas fördelning. Kostnad för underhållsåtgärd, som föranletts av enskild delägares åverkan eller av dennes betesdjur uttages dock av denne.

Mom. 11. Ersättningar.

Av den mellan delägarna ingångna föreningen samt av övriga sakägare gjorda medgivandena för företagets utförande framgår att dessa förklarat sig utan anspråk på ersättning tåla det intrång, som kan vara förenat med utförandet eller framtida underhåll. Med anledning härav finnes ej skäl föreskriva, att några ersättningar skola utgå i samband härmed.

Mom. 12. Uppläggning av dikesmassor.

Av § 6 i syneprotokollet framgår att Conrad Månsson yrkat att grus och sten som uppgräves på hans fastighet skall nedgrävas och täckas med avbanad matjord utmed diket. Med anledning härav bestämmes att arbetet skall utföras i enlighet härmed samt godkännas av företagets kontrollant.

På dikessträckan 2+70 - 3+70 skall enligt av Carl Bondesson i syneprotokollet § 8 gjort medgivande dikesmassorna uppläggas på den låglänta delen av dikets norra sida. I övrigt skola massorna uppläggas på den sida av diket där de bli tillgängliga för utplanering i den gamla fåran samt i enlighet med kontrollantens anvisningar.

Mom. 13. Ägoutbyte.

Genom rätning av den gamla bäckfåran, som enligt § 3 i förrättningsprotokollet hävdas som gräns mellan Everöds och Sälshögs byar, kommer visst ägoutbyte att ske mellan därav berörda fastigheter. Den föreslagna sträckningen av det nya avloppet kompenserar i görligaste mån respektive fastigheter härför. Förrättningsmannen vill dock föreslå att det uppkomna ägoutbytet, därest företaget kommer till utförande, fastställes vid senare påkallad lantmäteriförrättning.

Mom. 14. Domstolsavgift.

Då den av förrättningsmannen uppskattade båtnaden ej enligt bestämmelserna i vattenlagen 11 kap. 95 § skulle giva en vattendomstolsavgift överstigande 50 kronor skall sådan avgift ej utgå för detta företag.

Mom. 15. Organisation, arbetsstyrelse m.m.

Företagets angelägenheter skola handhavas av en arbetsstyrelse, som väljes på allmänt sammanträde med delägarna enligt föreskrifterna i vattenlagen 7 kap. 64 §.

Det åligger arbetsstyrelsen bland annat:

att jämlikt föreskrifterna i vattenlagen 7 kap. 62 § anmäla styrelseval hos länsstyrelsen i länet,

att genom infordrande av anbud eller på annat lämpligt sätt utlämna dikningsarbetet till utförande på förmånligaste sätt till kvalificerad entreprenör, som kan godkännas av behörig tjänsteman inom länets lantbruksnämnd,

att själva och med biträde av sakkunnig person från lantbruksnämnden övervaka arbetets utförande i överensstämmelse med det upprättade förslaget,

att verkställa behövlig utdebitering och fördelning av kostnaderna,

att föra räkenskaper över hadhavda medel och årligen redovisa härför inför delägarna,

att för sistnämnda ändamål och då så eljest kan finnas erforderligt kallas dessa till sammanträde på sätt som föreskrives i vattenlagen 7 kap. 64 §,

att vid alla sammanträden föra protokoll, vilket senast fjorton dagar därefter skall vara tillgängligt för delägarna,

att i övrigt vidtaga de åtgärder som för företagets ändamålsenliga utförande och underhåll kunna finnas nödvändiga.

Mom. 16. Aktförvarare.

Till företaget hörande handlingar och kartor skola förvaras av härtill särskilt utsedd person och av honom hållas tillgängliga för envar, som önskar taga del av desamma.

Mom. 17. Företagets namn, arbetsföreskrifter m.m.

Med avseende på företaget bestämmes i övrigt följande:

att företaget skall benämnas Sälshög - Everöds vattenavledningsföretag 1965.

att arbetet skall vara fullbordat före utgången av år 1970.

att arbetet skall anses vara lagligen avslutat, då godkännande avsyningsbevis lämnats av behörig tjänsteman vid lantbruksnämnden i länet,

att arbetet skall utföras i överensstämmelse med det upprättade förslaget, dock att mindre ändringar, som under arbetets utförande kunna visa sig lämpliga och som ej inverkar minskande på torrläggningens djup eller avrinningar och varom berörda delägare äro eniga, må efter hörande av behörig tjänsteman vid lantbruksnämnden och med hans skriftliga medgivande företagas,

att vid de öppna avloppssträckorna den uppgrävda dikesjorden med sin sländfot skall läggas minst en meter från den nya dikeskanten och med en lutning mot denna, som ej är brantare än 1:1.0, varjämte öppningar anordnas vid lågpunkter i marken och vid tillstötande diken, dock minst på var 50:de meter,

att utmed avloppet, där lösgående betesdjur finnas, envar berörd markägare låter uppsätta nödig hägnad så att skada på diket ej förorsakas av dessa,

att den, som åtagit sig arbetet, ej må erhålla slutlikvid, förrän arbetet i sin helhet blivit godkänt samt avsyningsbevis härom enligt ovan blivit utfärdat,

att rensning av avloppen skall företagas minst vart annat år eller oftare om enskild delägare så påfordrar,

att tillstötande diken och dräneringsledningar vid sina utlopp i företaget genom lämpligt skydd förhindras att göra utskärningar i slänterna.

Mom. 18. Besvärshänvisning.

Den, som är missnöjd med åtgärd eller beslut under denna syneförrättning eller vill föra talan mot detta förrättningsmannens utlåtande, äger att inom sextio (60) dagar från nedanstående dag till Söderbygdens vattendomstol, med postadress Box 49, Växjö 1, ingiva besvär.

I besvären skola fullständigt upptagas klagandens alla påståenden och yrkanden och skälen härtill, och skall till besvären fogas de handlingar klaganden vill åberopa till stöd för sin ändringsansökan. Besvärsskrivelsen skall ingivas i tre (3) exemplar.

Mom. 19. Verkställighet.

Därest ej inom ovan föreskriven tid talan anförts mot denna syneförrättning och då underställning av detta förrättningsmannens utlåtande i denna sak ej skall ske kommer, jämlikt 10 kap. 75 § vattenlagen, detsamma att gå i verkställighet i den ordning, som för laga kraft ägande dom är stadgat.

Sälshög pr. Tomelilla den 22 mars 1965

förrättningsman

Sammanställning av förrättningskostnader för Sälshög - Everöds vattenavledningsföretag 1965 i Tryde socken av Kristianstads län.

Ersättning till statsverket enligt lantbruks-nämndstaxan samt utlägg av lantbruksnämnden		482:-
Hantlangningskostnader:		
Cerny Ivarsson, 8 tim á 5:-	= 40:-	
Albin Johansson, 25 tim á 5:-	= 125:-	165:-
	Summa Kronor.	647:-

Sälshög pr. Tomelilla den 22/3 1965

förrättningsman