




BUD 1/1966

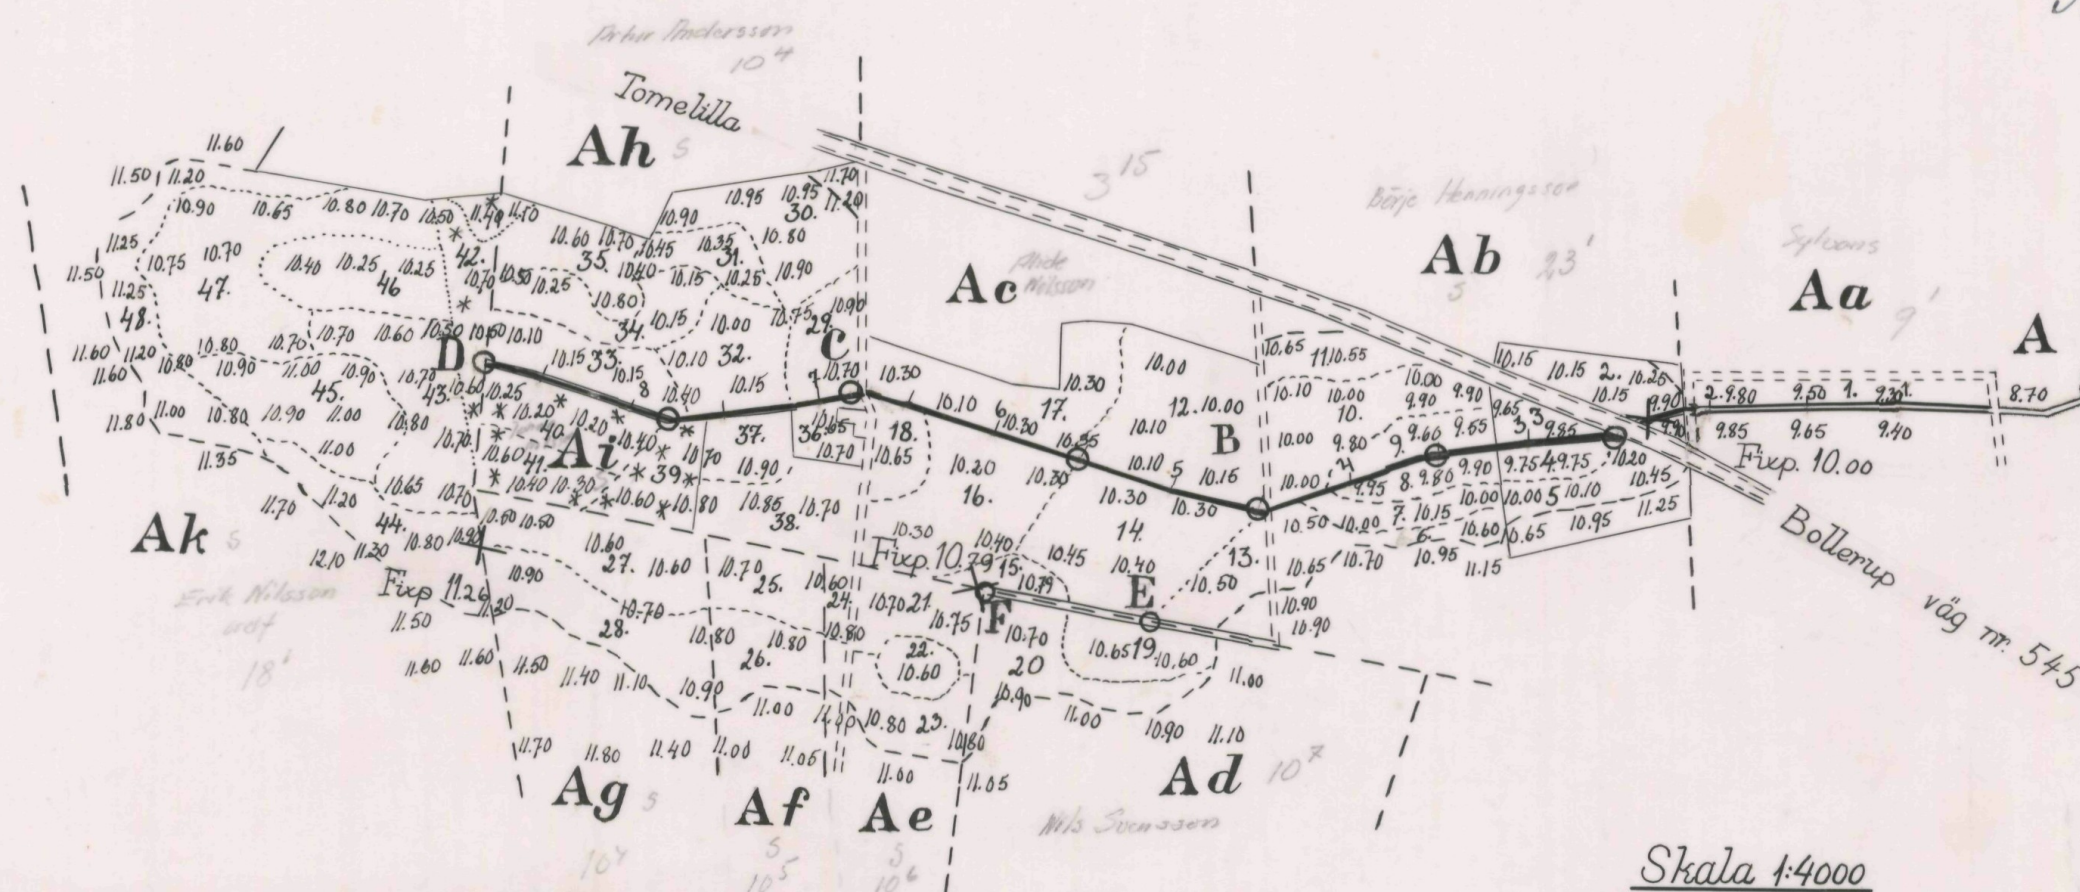

Registernummer

Ullstorps socken

Aa Toarp 9:1
Ab " 23:1
Ac " 3:15
Ad " 10:7
Ae " 10:6
Af " 10:5
Ag " 10:4
Ah " av 3:2
Ai " av 3:2
Ak " 18:1

Förslag till

Toarps dikningsföretag 1965

Ullstorps socken Kristianstads län

upprättat år 1965 i samband med syneförrättning enl. vattenlagen av

Original
Kopia

Peter Andersson
Namn

ingenjör
Titel

Antal
ritn.st. 2


LANDBRUKSSTYRELSENS
LANDBRUKSNÄMNDENS
ARKIV

Nr 624




Akt nr:

11-L2-624

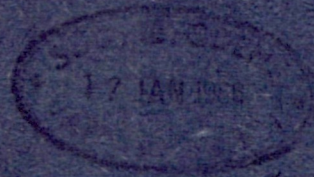

Bilt 5/1966

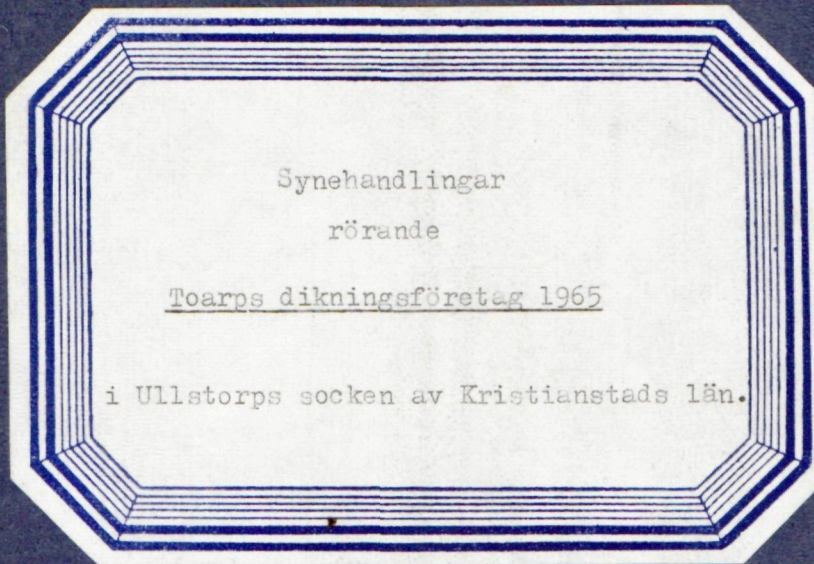

L 21.21

624

Nederbördsområde nr 39



BUD/1966

O R I G I N A L H A N D L I N G A R

rörande

torrläggning av mark m.m. inom Toarp nr 3, 9, 10, 18 och 23 av Kristianstads län, upprättat år 1965 vid syneförrättning enligt vattenlagen av

Sture Arvidson
förrättningsman

Handlingarna innehålla förutom titelblad tjugosju (27) skrivna och paginerade sidor samt åtföljas av plan-, profil- och sektionsritningar i 2 blad.

ÖVERSIKTSKARTA



Skala: 1:100.000

Generalstabsblad nr 2 (Ystad)

"

nr 3 (Simrishamn)

1.
Protokoll fört vid syneförrättning enl.
10 kap. vattenlagen angående torrläggning
av mark inom Toarp nr 3, 9, 10, 18 och 23
i Ullstorps socken av Kristianstads län.

År 1965 den 9 september kl. 09⁰⁰ inställde sig undertecknad förrättningsman hos lantbrukaren Erik Nilsson, Toarp 18:1 pr Tomelilla för att enligt länsstyrelsens förordnande handlägga förrättningen. Kungörelse om sammanträdet hade varit införd i tidningen Ystads Allehanda onsdagen den 25 augusti 1965 varjämte kända sakägare erhållit kungörelsen enligt bifogade förteckning.

Till sammanträdet hade infunnit sig:

Gode män: Skiftesgodemännen, lantbrukarna Arvid Norling, Ullstorp nr 6 och Knut Johansson N. Kvärrestad nr 19.

Sökandena till förrättningen.

Lantbrukare Erik Nilsson, Toarp 18:1

" Arthur Andersson, Toarp 3:2

" Börje Henningsson, Toarp enligt

bifogad fullmakt från sina föräldrar Henning Nilsson och Hilda Nilsson, lagfarna ägare till fastigheten 9/32 mtl Toarp 23:1. Det antecknas till protokollet, att Börje Henningsson undertecknat ansökningsen till syneförrättningen.

Övriga sakägare:

Lagmannen Tage Ludvig Sylvans Lantbruksinstitut genom kamrer Emil Johansson, Bollerup dock utan fullmakt.

Snickare Johan Nilsson, Toarp 3²

Lantbrukare Nils Svensson, Toarp 10:7 samt

Lantbrukare Allan Persson, Sälshög, enligt bifogade fullmakt ombud för Fru Alide Nilsson, lagfaren ägare till fastigheten 3/16 mtl Toarp 3:15 och hennes dotter Fru Emmy Mårtensson Toarp, arrendator till sistnämnda fastighet. Det antecknas till protokollet att Emmy Mårtensson undertecknat ansökningsen om syneförrättning.

§ 1.

Upplästes ansökningsen om förrättningen och det av länsstyrelsen med anledning härav utfärdade förordnandet.

§ 2.

Jäv mot synemännen anmäldes på förfrågan ej. Dessa visste sig ej heller stå i något jävsförhållande till sakägarna.

2.

§ 3.

Börje Henningsson uppgav på förfrågan att han som befullmäktigad sökt syneförrättningen enligt på ansökan härom gjord påskrift.

§ 4.

Allan Persson meddelade på förfrågan att Alide Nilsson som lagfaren ägare till fastigheten 3/16 mtl Toarp 3:15 ej var sökande till förrättningen samt att hennes dotter fru Emmy Mårtensson ej var befullmäktigad att söka densamma samt yrkade, att nämnda fastighet ej skulle anses som sökande till denna syneförrättning.

§ 5.

Den av företaget berörda marken med dess avlopp hade i maj månad 1965 uppmätts och avvägs. De upprättade plan- och profilritningarna förevisades och förklarades. Hävden genomicks och godkändes.

§ 6.

Sökandena yrkade, för möjliggörande av torrläggningen till erforderligt djup för deras i företaget ingående vattenskadade marker, utförande av dikessträckorna A - B - C - D, (0+50 - 8+81) samt yrkades, att, för erhållande av bättre bruksförhållande, ~~att~~ dikningen över odlad jord skulle utföras med täckta ledningar.

§ 7.

Ägarna till fastigheterna Toarp 10⁷, Nils Svensson och Toarp 10⁶, 10⁵ och 10⁴ Arthur Andersson ansågo det ej erforderligt att utföra grenledningar från huvudavloppet till dessa fastigheter enär befintliga ledningar härför voro tillfyllest.

§ 8.

Johan Nilsson, Toarp av 3:2 yrkade att diket i gränsen mellan hans fastighet och Arthur Anderssons fastighet på dikessträckan 7+03 - 8+81 skulle bibehållas som öppet dike samt att grundvattnet ej lämpligen borde sänkas genom dikningen.

§ 9.

Allan Persson som ombud för Alide Nilsson yrkade att diket över hans huvudmans marker (sträckan 4+50 - 6+69) skulle bibehållas som täckt ledning men att någon ytterligare sänkning av vattenståndet ej borde få ske.

§ 10.

På av förrättningsmannen framställd fråga förklarade sig sakägarna beredda att utan ersättning tåla intrånget vid utförandet av de täckta ledningarna.

§ 11.

För det planerade öppna avloppet genom skogsmarken på fast. Toarp 9:1 yrkades av kamrer Emil Johansson ersättning för den mark som toges i anspråk för de uppgrävda dikesmassorna samt ersättning för den skog som behöver fällas för arbetets utförande. Däremot yrkades ej ersättning för den mark, som toges i anspråk för dikets breddning.

§ 12.

Yrkades ersättning för växande gröda, som vid utförande av dikningsarbetet kunde komma till skada.

§ 13.

Det antecknas till protokollet att följande vägtrummor beröras av företaget:

1. Stentrumma i ägoväg vid påle 0+50 - 0+54. Denna är bristfällig och så igenslammad, att den tarvar ombyggnad.
 2. Sten- och rörtrumma i ägoväg vid påle 2+08 - 2+13. Denna trumma är delvis raserad samt ligger för högt varför densamma måste ombyggas.
 3. Rörtrumma i allmänna vägen nr 545 består av en övre 300 mm och en undre 400 mm vägkulvert. Trumman kan bibehållas i sitt nuvarande skick med anslutning till den planerade rörledningen.
 - 4 och 5. Rörledningar genom ägovägar vid påle 4+43 - 4+47 och 6+69 - 6+73. Dessa rörledningar ligga för högt och måste omläggas i samband med den planerade dikningen.
- Trummorna enligt 1, 2, 4 och 5 ovan äro huvudsakligen avsedda för resp. fastigheters behov.

§ 14.


Synemännen meddelade, att de omedelbart ämnade påbörja för företagets utförande erforderliga värderingar m.m. Resultatet härav skulle jämte förslag till företagets utförande och fördelning av kostnaderna härför föreläggas intressenterna vid nytt sammanträde, vilket skulle hållas på samma plats måndagen den 15 november kl. 10⁰⁰ och till vilket sammanträde inga särskilda kallelser skulle utfärdas. Vid detta sammanträde skulle jämväl val av styrelse för företaget äga rum.

Toarp pr Tomelilla den 9/9 1965



förrättningsman

Biträdande gode män:

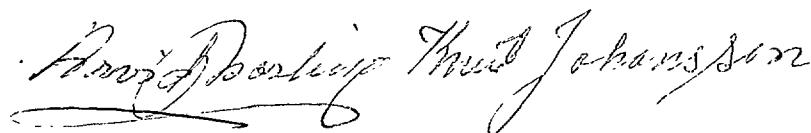

4.
År 1965, den 15 november, kl. 1000 inställde sig åter undertecknad
förrättningsman hos lantbrukaren Erik Nilsson, Toarp pr Tomelilla för
fortsatt handläggning av förrättningen.

Närvarande:

Förut närvarande skiftesgodemän samt följande sakägare: Erik Nilsson,
Toarp, Arthur Andersson, Toarp, Börje Henningsson, Toarp, Johan Nilsson
Toarp, Nils Svensson, Toarp, samt för Lagman Tage Ludvig Sylvans Lant-
bruksinstitut, Bollnerup, rektor Per Åke Nilsson och kamrer Emil Johans-
son och för fru Alide Nilsson lantbrukare Allan Persson, Sälshög enligt
bifogad fullmakt.

§ 15.

Upplästes protokollet för sammanträdet den 9 september 1965.

§ 16.

Det av förrättningsmannen upprättade förslaget med därtill hörande längder
genomgicks med sakägarna varjämte synemännens utlåtande angående företaget
upplästes.

§ 17.

Förrättades styrelseval, varvid till arbetsstyrelse för företaget valdes:
Erik Nilsson, Toarp, Arthur Andersson, Toarp och Börje Henningsson, Toarp.
Till ordförande i styrelsen samt faktförvarare av till företaget hörande
handlingar och ritningar valdes förutnämnde Erik Nilsson, Toarp pr Tome-
lilla. Det uppdrogs åt förrättningsmannen att göra anmälan om styrelse-
valet till Länsstyrelsen i länet.

§ 18.

Godemännens arvoden uträknades och betalades mot kvitto.

§ 19.

Sammanställning av förrättningskostnaderna företeddes varvid meddelades,
att räkning å statsverket tillkommande arvode och utlägg senare komme att
översändas från lantbruksnämnden i länet.

§ 20.

Meddelades med hänvisning till vattenlagen 11 kap. 85 § att missnöje med
förrättningen anföres genom besvär, som ingives i tre exemplar till Söder-
bygdens vattendomstol, Växjö, inom sextio dagar från nedanstående datum.

§ 21.

Sedan protokollet blivit uppläst och då vidare ej var att anföra för-
klarades förrättningen avslutad.

Toarp pr Tomelilla den 15 november 1965.

Erik Nilsson

förrättningsman

Biträdande gode män:

Henrik Persson *Arvid Johansson*

LÄNSSTYRELSEN

I

KRISTIANSTADS LÄN

LANDSKANSLIET

5.

97/64

Till Ingenjören Sture Arvidson
Lantbruksnämnden
Kristianstad


Jämlikt 10 kap. 33 § vattenlagen finner länsstyrelsen på ansökan av Erik Nilsson m.fl. skäligt förordna Eder att i enlighet med föreskrifterna i nämnda lag, därest laga hinder ej möter handlägga syneförrättning rörande omläggning av dike å fastigheterna Toarp 17-18, 10, 23 och 3 i Ullstorps socken, Tomelilla köping.

Ansökningen bifogas.

Kristianstad i landskansliet den 9 november 1964.

Ansökan m.

På länsstyrelsens vägnar:

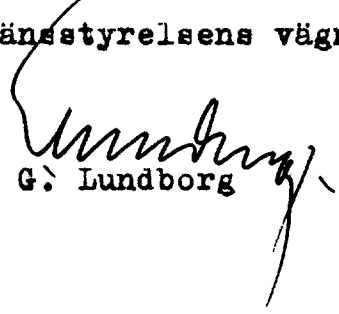
G. Lundborg


T. Allard

✓
IIIM9-13-64

Nr 1673

Sten Arvidsson förklarad
NE
TA

Lantbruksnämnden
i Kristianstads
07. 09. 64
D: nr 74:89

Insändes till vederbörande lantbruksnämnd.

17. 10.

Till Länsstyrelsen i

Kristianstads län. 129-13-64

Härmed anhålles om förordnande för behörig förrättningsman att handlägga syneförrättning enligt 10 kap. vattenlagen för torrläggning av ^{my} tillhörig mark inom

Ullstorp socken(-n) av Kristianstads län.

Förrättningen avser omläggning av befintligt dike

här uppgives så fullständigt som möjligt företagets beskaflenhet (dikning, åreglering, sjösänkning, invallning e. d.), vidare

företagets omfattning (areal som skall torrläggas, avloppens längd o. d.), om flottled, damm, järnväg, landsväg e. d. beröres m. m.

Närmaste järnvägsstation

Tomelilla

Meddelanden om förrättningen ställas till

Landbr. Rådhuset

Torp 17

Tomelilla

0417- 11466

titel, namn och fullständig adress samt telefon.

Torp

den

25-8

1964

Sökandes namn:

Rådhuset

för fastigheten

Fastighet:

Torp 17-18

Arthur Andersson »

» 10

Per Hanningsson »

Torp 23

Tommy Mårtensson

Torp 3

Kungörelse

Syneförrättning enligt vattenlagen rörande torrläggning av mark inom Toarp 3:2, 3:15, 9:1, 10:4, 10:5, 10:6, 10:7, 18:1 och 23:1 i Ullstorps socken av Kristianstads län, vilket företag även berör allmän väg, kommer att handläggas vid sammanträde hos lantbrukaren Erik Nilsson, Toarp 18:1 pr. Tomelilla torsdagen den 9 september 1965 kl. 0900 då saksägare hava att tillstädeskomma för utförande av sin talan.

Kristianstad den 23 augusti 1965.

STURE ARVIDSON
förrättningsman

Att ovanstående kungörelse varit införd i Ystads Allehanda onsdagen den 25 augusti 1965 betygas.

Kristianstad den 27/8 1965



Sture Arvidson
förrättningsman

Förteckning

Över sakägare i det torrlägningsföretag, som avser torrläggning av mark inom Toarp 3:2, 3:15, 9:1, 10:4, 10:5, 10:6, 10:7, 18:1 och 23:1 i Ullstorps socken av Kristianstads län, vilka jämlikt 10 kap 8 och 40 §§ vattenlagen underrättats angående sammanträde hos lantbrukaren Erik Nilsson, Toarp 18:1 pr. Tomelilla torsdagen den 9 september 1965 kl. 0900.

Lagmannen Tage Ludvig Sylvans Lantbruksinstitut,
Bollerup, Tomelilla

Lantbrukare Börje Henningsson, Toarp 23:1, Tomelilla

" Henning Nilsson, " " "

Fru Hilda Nilsson, Toarp 23:1, Tomelilla

" Alide Nilsson, Toarp 3:15, "

" Emmy Håkansson, " "

Lantbrukare Artur Andersson, Toarp 3:2, Tomelilla

Snickare Johan Nilsson, " "

Fru Hertha Nilsson, " "

Lantbrukare Erik Nilsson, Toarp 18:1, "

" Nils Svensson, Toarp 10:7, "

" Artur Andersson, Toarp 10:5, "

Vägförvaltningen i Kristianstads län, Kristianstad

Att kungörelse angående sammanträdet med posten anvsänts till förestående sakägare den 23 augusti 1965 betygas.

Kristianstad den 23 augusti 1965



Sture Arvidson

förrättningsman

FULLMAKT

för Börje Henningsson, Toarp eller den, han i sitt ställe sätter
att vid syneförrättning enligt vattenlagen för torrläggning av mark till-
hörande vår fastighet, 9/32 mrl. Toarp 23¹
i Ullstorps socken av Kristianstads län
å våra vägnar föra talan samt ingå förening och göra yrkande, som i 10 kap.
58 § vattenlagen omförmäles, ävensom att söka lån av statsmedel till kost-
nader för företaget. Ombudets laga åtgärder godkännas.

..... Toarp den 9/9 1965
Hendela Nilsson Henning Nilsson

Bevittnas:

Edvin Olsson Ebba Olsson

F u l l m a k t.
=====

för Allan Persson, Sälshög 4, Tomelilla, att vid sammanträdet hos Erik Nilsson, Toarp 18, enl. å omstående sida utskri^{va} kungörelse, utföra vår talan.

Ombudets lagliga åtgärder godkännes.

Toarp den 8 sept. 1965.

Stide Nilsson

Gömy Bräkensson

Bevittnas:

Allan Persson

Nancy Persson

K u n g ö r e l s e

Byneförrättning enligt vattenlagen rörande torrläggning av mark inom Toarp 3:2, 3:15, 9:1, 10:4, 10:5, 10:6, 10:7, 18:1 och 23:1 i Ullstorps socken av Kristianstads län, vilket företag även berör allmän väg, kommer att handläggas vid sammanträde hos lantbrukaren Erik Nilsson, Toarp 18:1 pr. Tomelilla torsdagen den 9 september 1965 kl. 0900 då saksägare hava att tillstädeskomma för utförande av sin talan.

Kristianstad den 23 augusti 1965

STURE ARVIDSON

förrättningsman

F u l l m a k t

=====

för Allan Persson, Sälshög nr 4, Tomelilla, att såsom mitt ombud föra min talan vid sammanträde hos lantbrukaren Erik Nilsson, Toarp 18:1 pr. Tomelilla, måndagen den 15 nov.1965 kl. 10.00 ang.fortsatt syneförrättning enl.vattenlagen rörande torrläggning av mark inom Toarp 3:2, 3:15, 9:1, 10:4, 10:5, 10:6, 10:7, 18:1 och 23:1 i Ullstorps socken av Kristianstads län.

Toarp den 15 nov.1965.

Alida Nilsson-----

Bevittnas:

Abanfred Macilunga----- *Nancy Persson*-----

U t l å t a n d e

avgivet vid syneförrättning enligt 10 kap. vattenlagen angående utförande av dikning för torrläggning m.m. av mark inom Toarp nr 3, 9, 10, 18 och 23 i Ullstorps socken av Kristianstads län.

Mom. 1. Torrläggningssområdets belägenhet m.m.

Ifrågavarande företag, vars ändamål är att åstadkomma förbättrade torrläggnings- och brukningsmöjligheter för redan odlad jord, är beläget c:a 2,5 km SO Ullstorps kyrka inom Nybroåns nederbördsområde (nr 89).

Företaget är att hänföra till dikning varom stadgas i 7 kap. vattenlagen.

Mot dess utförande på sätt som angives i detta utlåtande finnes enligt synemännens förmenande ej något laga hinder.

Mom. 2. Sökande till företaget.

Sökande till företaget framgår av bifogade till länsstyrelsen ställda ansökan om förrättningen. Av undertecknarna är Erik Nilsson och Arthur Andersson lagfarna ägare, nedan Börje Henningsson och Emmy Mårtensson äro arrendatorer till resp. fastigheter.

Enligt vid synesammanträdet av Börje Henningsson företedd fullmakt och enligt § 3 till syneprotokollet av honom lämnad uppgift skall lagfarna ägarna till fastigheten Toarp 23:1, Henning Nilsson och hans hustru Hulda Nilsson, anses som sökande till företaget.

Med anledning av till syneprotokollet § 4 lämnad uppgift att Emmy Mårtensson ej var behörig att söka företaget samt det gjorda yrkandet att Alide Nilsson som lagfaren ägare till fastigheten Toarp 3:15 ej skall anses som sökande till företaget bifalla synemännen det gjorda yrkandet. Sökande till företaget äro sålunda.

Erik Nilsson, Toarp, Arthur Andersson, Toarp samt Henning och Hulda Nilsson, Toarp.

Mom. 3. Företagets utsträckning m.m.

Sökandenas yrkande angående företagets utsträckning och utförande framgår av § 6 i syneprotokollet.

Synemännen finna skäligt bestämma att syneförrättningen i enlighet med de gjorda yrkandena skall omfatta utförandet av de på bifogade plankarta med A - B - C - D betecknade dikessträckorna (längdmätning 0+50 - 8+81) samt att dikessträckan A= 0+50 - 2+08 skall utföras som öppet avlopp samt att övrig dikning skall utföras som täckta ledningar.

På hithörande plankarta är den till utförande föreslagen öppna dikessträckan markerad med två parallella heldragna linjer och den täckta ledningen markerad med en heldragen grov linje.

Mom. 4. Särskilda yrkanden.

I § 8 syneprotokollet har Johan Nilsson gjort yrkande om bibehållande av öppet dike på dikessträckan 7+03 - 8+81. Synemännen anse ur såväl ekonomisk som praktisk synpunkt detta olämpligt och kan sålunda det gjorda yrkandet ej bifallas. I § 8 och 9 i syneprotokollet har Johan Nilsson och Allan Persson gjort yrkande att grundvattenytan genom den planerade dikningen ej finge sänkas utöver vad den nuvarande dikningen medgiver.

Enär de längst uppströms det planerade diket belägna fastigheterna för nöjaktig torrläggning av sin åkerjord äro beroende av att diket i sin helhet fördjupas kommer möjligheter att skapas för viss sänkning av grundvattenytan. Då emellertid den planerade betongrörsledningen är så gott som tät kommer denna ej i och för sig att verka sänkande på grundvattenytan utan kommer denna att bliva beroende av den ytterligare dränering som framtiden kan komma att utföras på resp. fastigheter. Det gjorda yrkandet föranleder därför ej någon synemännens åtgärd.

Mom. 5. Nuvarande dikningsförhållande.

Det nuvarande diket utgöres, som framgår av bifogade plan- och profilritning av såväl öppna som täckta avloppssträckor.

Den öppna delen härav är för grund och befintliga rörledningar så igenslammade att nöjaktig torrläggning av den angränsande åkerjorden ej kan erhållas. Där diket är öppet föreligger underhållssvårigheter samt förorsakar detsamma försvårad maskinell brukning. Det kan därför anses angeläget att ifrågavarande dikningsarbete kommer till utförande.

Berörd dikessträcka har ej förut varit föremål för syneförrättning enligt vattenlagen.

Mom. 6. Plankarta, profilritningar, fixpunkter.

Över torrlägningsområdet har plankarta upprättats i skala 1:4000. Av företaget beroende har ansetts all mark, som för närvarande ej kan torrläggas till 1,2 meters djup i förhållande till nuvarande medelvattenyta i den punkt i det befintliga avloppet dit vattnet lämpligen kan ledas. Dessa marker äro på plankartan inneslutna av begränsningskurvan, som betecknas med en streckad linje eller med annan beteckning där kurvan sammanfaller med sådan. Begränsningskurvan har lagts 1,2 m över medelvattenståndet i avloppet men har jämväl hänsyn tagits till nödigt avfall mot detsamma. Över avloppet är profil- och sektionsritningar uppgjorda utvisande lutningsförhållandena och avloppets beskaffenhet i övrigt.

Fixpunkterna äro lagligen skyddade enligt bestämmelserna i 13 kap. 14 § vattenlagen.

Mom. 7. Nederbördsområde, avrinning, dimensioner.

För att berörda marker skola kunna torrläggas på ett ändamålsenligt sätt skall dikningsarbetet utföras i överensstämmelse med föreliggande förslag, som är upprättat med hänsyn till framrinnande vattenmängd, markens lutningsförhållande och dikningsarbetets ändamål.

Nederbördsområdet har bestämts med ledning av rikets allmänna kartverks ekonomiska karta över trakten. Det har på bifogade översiktskarta avgränsats med blå linje.

Vid bestämmande av avloppets dimensioner har avrinningen vid normala flödestillfällen uppskattats till 1,0 sekundliter pr. ha.

Nederbördsområde, avrinning vid flödestillfällen jämte lutning för dikessträckorna framgår av den upprättade profilritningen. Av dessa framgår jämväl avloppens dimensioner och utförande i övrigt.

Mom. 8. Broar och trummor.

Vid det föreslagna utförandet av företaget kommer följande vägtrummor att beröras.

1. Vägtrummor i enskilda vägar vid påle 0+50 - 0+54 och 2+08 - 2+13. Dessa trummor äro enligt syneprotokollet § 13 punkt 1 och 2 bristfälliga och fordrar för företagets utförande att de ombyggas. Ombyggnaden skall bekostas av dikningsföretaget. Nämda trummor äro avsedda för fastigheten Toarp 9:1 behov. Med stöd av vattenlagen 7 kap. 18 § bestämma synemännen att som gottgörelse för minskat framtida underhåll av nämnda trummor skall ägaren av fastigheten Toarp 9:1 till dikningsföretaget utgiva skäligt ^{av}sedda trehundra (300:-) kronor. Beloppet erlägges omedelbart sedan företaget blivit avsynat och godkänt.
2. Vägtrumma i allmänna vägen nr 545. Någon ombyggnad av denna trumma är ej erforderlig, men skall den föreslagna rörledningen anslutas till den befintliga trumman. Anslutningen skall ske i enlighet med bifogad ritning och på dikningsföretagets bekostnad, samt med iakttagande av bestämmelserna i 7 kap. 7 § vattenlagen. Förslaget har jämlikt 10 kap. 52 § vattenlagen underställts vägförvaltningen i länet, vilket framgår av på ritningen gjord påskrift härom.
3. Övriga i företaget ingående vägtrummor vid påle 4+43 - 4+47 och 6+69 - 6+73, som utgöres av rörledningar, ersättes av den nya rörledningen samt skall utförandet bekostas av dikningsföretaget.

Mom. 9. Ersättningar.

Av § 10 i syneprotokollet framgår att inga ersättningar fordrats för intrång vid utförande av den täckta ledningen. Synemännen finna därför ej erforderligt att fastställa någon ersättning härför.

16.
Enligt syneprotokollet § 11 yrkas ersättning för mark på fastigheten Toarp 9:1, som tages i anspråk för de uppgrävda massorna samt ersättning för skog som behöver fällas för arbetets utförande. Synemännen finna skäligt bestämma att som sammanlagd ersättning härför jämte för den mark som tages i anspråk för bankett mellan diket och de uppgrävda massorna skall utgå en ersättning av 10 öre pr m². Uträkning härav skall utföras av företagets kontrollant sedan arbetet slutförts. Markägaren äger rätt att tillgodogöra sig träden på det område, som sålunda tages i anspråk, och skall av dikningsföretagets styrelse i god tid underrätta om när arbetet är avsett att påbörjas.

Därest skada å växande gröda skulle uppstå i samband med företagets utförande bestämmes på grund av i syneprotokollet § 12 gjort yrkande att anspråk på sådan ersättning skriftligen skall göras till dikningsföretagets styrelse senast en månad efter det att företaget blivit avsynat och godkänt. Ersättningsbeloppet skall, därest överenskommelse ej kan ske, bestämmas av två av styrelsen tillkallade, ojäviga i jordbruk kunniga män, lämpligen skiftesgodemän.

Mom. 10. Kostnader.

Kostnaden för företagets utförande har enligt bifogade kostnadsförslag beräknats till 13.300 kronor.

Mom. 11. Båtnadsuppskattning.

Då överenskommelse om kostnadernas fördelning ej träffats har synemännen verkställt båtnadsuppskattning jämlikt bestämmelserna i 10 kap. 60 § vattenlagen.

Båtnaden utgöres av såväl alstrings- som brukningsbåtnad.

Alstringsbåtnaden har bestämts genom att markens blivande värde efter företagets utförande har uppskattats med hänsyn tagen till jordart, läge m.m. men har ej hänsyn tagits till markens mer eller mindre goda brukning och därav uppkommande större eller mindre växtkraft. Det nuvarande värdet har ansetts utgöra en viss del av det blivande värdet beroende av markens höjdläge i förhållande till det nuvarande medelvattenståndet i avloppet. För bestämmande av detta värde har särskild gradtabell upprättats. Skillnaden mellan blivande och nuvarande värde utgör den genom företagets utförande uppkomna alstringsbåtnadens värde.

Brukningsbåtnadens värde har uppskattats genom åsättande av ett visst värde pr. meter rörlagt dike där detta förut varit öppet och som berör respektive fastigheter, varvid hänsyn tagits till det öppna dikets läge inom fastigheterna. Den berörda markens värde före och efter dikningsarbetets utförande samt värdet av den sålunda uppkomna båtnaden framgår av bifogade värderingslängd.

Summan av den sålunda uppkomna båtnaden utgör 17.441 kronor

Mom. 12. Kostnadsfördelning.

Enligt § 7 i syneprotokollet har något yrkande ej gjorts om utförande av grenledningar till fastigheterna Toarp 10:7, 10:6, 10:5 och 10:4 med uppgift om att befintliga ledningar äro tillfyllest.

17

Dessa befintliga ledningar utmynnar i det föreslagna huvudavloppet vid punkterna 4+50 och 7+80. Genom utförande av företaget beredes bättre utlopp för dessa ledningar och anse synemännen att ovannämnda fastigheter därför jämväl erhåller båtnad genom företaget och skola därför ingå i diknings-samfälligheten.

-delnings-

Inom företaget föreligger ej sådana omständigheter som skall föranleda avbildning för jämkning av kostnaderna mellan fastigheterna enligt grunderna i 7 kap. 24 § vattenlagen.

På grund härav bestämmes, jämlikt 7 kap. 23 § vattenlagen, att markägarna i samfälligheten skola taga del i kostnaden för företagets utförande i mån av värdet av den båtnad, som deras marker därigenom beredes.

I bifogade kostnadsfördelningslängd finnes med iakttagande av ovanstående grunder angivet delägarnas andel i båtnad och därav uträknat procenttal, som skall ligga till grund för kostnadernas fördelning vid företagets utförande. Vid den slutliga fördelningen av kostnaderna inom företaget skola dessutom bestämmelserna i 7 kap. 27 § och 10 kap. 80 § iakttagas. X/

Mom. 13. Framtida underhåll.

Kostnaderna för underhållet av i företaget ingående dikessträckor skola bestridas av delägarna efter samma procenttal som i kostnadsfördelningslängden bestämts för anläggningskostnadernas fördelning. Här utöver bestämmes att ägaren till fastigheten Toarp 9:1, som ej påförts något andelstal i företaget, skall bidra till underhållet av öppna dikessträckan 0+50 - 2+08 med skäligt avsedda 20 % av de för underhållet av denna dikessträcka framdeles verifierade underhållskostnaderna.

Ägaren till sistnämnda fastighet, Toarp 9:1, skall ensam svara för framtida underhåll av vägtrumman vid 0+50 - 0+55.

Kostnad för underhållsåtgärd, som förorsakats av enskild delägars åverkan eller försummelse eller av dennes betesdjur uttages dock av denne.

Mom. 14. Kloakvatten.

Kloakvatten får ej tilledas företagets avlopp förr än det underkastats sådan rening, att utsläppet uppenbarligen kan ske utan olägenhet.

Mom. 15. Vattendomstols avgift.

Enär avgift enligt 11 kap. 95 § vattenlagen ej skulle uppgå till 50 kronor, skall dylik avgift ej utgå för detta företag.

Mom. 16. Organisation, arbetsstyrelse m.m.

Företagets angelägenheter skall handhas av en arbetsstyrelse, som väljes på allmänt sammanträde med delägarna enligt föreskrifterna i vattenlagen 7 kap. 64 §.

X/Kostnaderna för denna syneförrättning gillas av skägarna i förhållande till var och ens andel i kostnaderna för arbetets utförande samt med iakttagande av bestämmelserna i 10 kap. 79 och 80 § vattenlagen. Förrättningskostnaderna förskjutas av sökandena vid förrättingens avslutande.

Det åligger arbetsstyrelsen bland annat:

- att jämlikt föreskrifterna i vattenlagen 7 kap. 62 § anmäla styrelseval hos länsstyrelsen i länet,
- att genom infordrande av anbud eller på annat lämpligt sätt utlämna dikningsarbetet till utförande på förmånligaste sätt till kvalificerad entreprenör, som kan godkännas av behörig tjänsteman inom länets lantbruksnämnd,
- att själva och med biträde av sakkunnig person får lantbruksnämnden övervaka arbetets utförande i överensstämmelse med det upprättade förslaget,
- att verställa behövliga utdebiteringar och fördelning av kostnaderna,
- att föra räkenskaper över handhavda medel och årligen redovisa härför inför delägarna,
- att för sistnämnda ändamål och då så eljes kan finnas erforderligt kalla dessa till sammanträde på sätt som föreskrives i vattenlagen 7 kap. 64 §,
- att vid alla sammanträden föra protokoll, vilket senast fjorton dagar därefter skall vara tillgängligt för delägarna,
- att i övrigt vidtaga de åtgärder, som för företagets ändamålsenliga utförande och underhåll kunna finnas nödvändiga.

Mom. 17. Aktförvarare.

Till företaget hörande handlingar och ritningar skola förvaras av härtill särskilt utsedd person och av honom hållas tillgängliga för envar, som önskar taga del av desamma.

Mom. 18. Företagets namn, arbetsföreskrifter m.m.

Med avseende på företaget stadga synemännen i övrigt följande:

- att företaget skall benämnas Toarps dikningsföretag 1965,
- att företaget skall vara fullbordat före utgången av år 1971,
- att arbetet skall anses vara lagligen avslutat, då godkännande avsyningsbevis lämnats av behörig tjänsteman vid lantbruksnämnden i länet.
- att arbetet skall utföras i överensstämmelse med det upprättade förslaget, dock att mindre ändringar, som under arbetets utförande kunna visa sig lämpliga och som ej inverka minskande på torrläggningens djup eller avrinningen och varom berörda delägare äro eniga, må efter hörande av behörig tjänsteman vid lantbruksnämnden och med hans skriftliga medgivande företagas.
- att vid den öppna avloppssträckan den uppgrävda dikesjorden med sin släntfot skall läggas minst en meter från den nya dikeskanten och med en lutning mot denna, som ej är brantare än 1:1,0,
- att betongrör för vägtrummor och rörledningar skola godkännas av kontrollanten innan de får nedläggas i avloppen,
- att den, som åtagit sig arbetet, ej må erhålla slutlikvid, förrän arbetet i sin helhet blivit godkänt samt avsyningsbevis härom enligt ovan blivit utfärdat,
- att rensning av brunnar skall ske minst två gånger om året och så ofta behov därav föreligger,

att koppling av dräneringsledning ej får ske direkt till företagets ledningar utan skall sådan ske i företagets brunnar.

Mon. 19. Besvärshänvisning.

Den, som är missnöjd med åtgärd eller beslut under denna syneförrättning eller vill föra talan mot detta synemännens utlåtande, äger att inom sextio (60) dagar från nedanstående dag till Söderbygdens vattendomstol, med postadress Box 49, Växjö 1, ingiva besvär.

I besvären skola fullständigt upptagas klagandens alla påståenden och yrkanden och skälen härtill, och skall till besvären fogas de handlingar klaganden vill åberopa till stöd för sin ändringsansökan. Besvärsskrivelsen skall ingivas i tre (3) exemplar.

Mon. 20. Verkställighet.

Därest ej inom föreskriven tid talan anförts mot denna syneförrättning och då underställning av detta synemännens utlåtande i denna sak ej skall ske kommer, jämlikt 10 kap. 75 § vattenlagen, detsamma att gå i verkställighet i den ordning, som för laga kraft ägande dom är stadgat.

Toarp pr Tomelilla den 15/11 1965

Per Andersson *Henrik Norberg Thut Johansson*

VÄRDERINGSLÄNGD

Fastighet och ägare Ägobeskrivning	Ägo- figur- nr	Förbättrad mark		Värde pr ha		Båtnad	
		åker, tomt hektar	annan hektar	före kronor	efter kronor	pr ha kronor	pr ägofigur kronor
till <u>Toarps dikningsföretag 1965</u> i Ullstorps socken av Kristianstads län.							
As <u>1/2 mtl. Toarp 9¹</u> <u>Lagman Tage Ludvig Sylvans</u> <u>lantbruksinstitut, Bollerup</u> skogsmark	1		0,22	600	600	-	-
Summa			0,22				-
Ab <u>9/32 mtl. Toarp 23¹</u> <u>Henning o Hulda Nilsson</u> Arr. Börje Henningsson							
åker	2	0,25		3.200	4.000	800	200
"	3	0,10		2.000	"	2.000	200
"	4	0,09		2.000	"	2.000	180
"	5	0,20		3.200	"	800	160
"	6	0,23		4.500	5.000	500	115
"	7	0,14		3.000	"	2.000	280
"	8	0,14		2.500	"	2.500	350
"	9	0,18		2.000	"	3.000	540
"	10	0,45		3.000	"	2.000	900
"	11	0,16		4.500	"	500	80
Brukningsbåtnad genom rörläggning av dikessträckan 2+13 - 2+35 = 22 m och 2+51 - 3+80 = 129 m. S:a 151 m á 5:-							755
Summa		1,94					3.760
Ac <u>3/16 mtl. Toarp 3¹⁵</u> <u>Fru Alide Nilsson</u> Arr. Fru Emmy Mårtensson							
åker	12	0,67		2.700	4.500	1.800	1.206
"	13	0,17		4.050	"	450	77
"	14	0,62		3.600	"	900	558
"	15	0,10		4.500	"	-	-
"	16	0,60		3.150	"	1.350	810
"	17	0,50		3.150	"	1.350	675
"	18	0,14		4.050	"	450	63
Summa		2,80					3.389

Fastighet och ägare Ägobeskrivning	Ägo- figur- nr	Förbättrad mark		Värde pr ha		Båtnad	
		åker, tomt hektar	annan hektar	före kronor	efter kronor	pr ha kronor	pr ägofigur kronor
Ad <u>2/11 mtl. Toarp 10⁷</u> <u>Nils Svensson</u>							
åker	19	0,24		3.200	4.000	800	192
"	20	0,38		3.600	"	400	152
Summa		0,62					344
Ae <u>1/22 mtl. Toarp 10⁶</u> <u>Artur Andersson</u>							
åker	21	0,25		3.600	4.000	400	100
"	22	0,12		3.200	"	800	96
"	23	0,23		3.600	"	400	92
"	24	0,08		3.600	"	400	32
Summa		0,68					320
Af <u>1/22 mtl. Toarp 10⁵</u> <u>Artur Andersson</u>							
åker	25	0,23		3.200	4.000	800	184
"	26	0,24		3.600	"	400	96
Summa		0,47					280
Ag <u>2/11 mtl. Toarp 10⁴</u> <u>Artur Andersson</u>							
åker	27	0,45		2.800	4.000	1.200	540
"	28	0,46		3.600	"	400	184
Summa		0,91					724
Ah <u>3/320 mtl. Toarp av 3²</u> <u>Artur Andersson</u>							
åker	29	0,22		3.600	4.000	400	88
"	30	0,40		3.500	3.500	-	-
"	31	0,19		2.400	4.000	1.600	304
"	32	0,34		1.600	"	2.400	816
"	33	0,30		1.600	"	2.400	720
"	34	0,30		2.000	"	2.000	600
"	35	0,28		3.200	"	800	224
Brukningsbåtnad genom rörläggning av dikessträcken 7+03 - 8+81 = 178 m å 2:-							356
Summa		2,03					3.108

VÄRDERINGSLÄNGD



Fastighet och ägare Ägobeskrivning	Ägo- figur- nr	Förbättrad mark		Värde pr ha		Båtnad	
		åker, tomt hektar	annan hektar	före kronor	efter kronor	pr ha kronor	pr ägofigur kronor
Ai <u>3/320 mtl. Toarp av 3²</u> <u>Johan och Hertha Nilsson</u>							
tomtmark	36	0,10		5.400	6.000	600	60
åker	37	0,16		3.150	3.500	350	56
"	38	0,34		3.150	"	350	119
skogsplantering	39		0,28	900	1.000	100	28
"	40		0,30	600	"	400	120
"	41		0,21	700	"	300	63
Brukningsbåtnad genom rörläggning av dikessyräcken 7+03 - 8+81 = 178 m å 1:-							178
Summa		0,60	0,79				624
Ak <u>1/4 mtl. Toarp 18¹</u> <u>Erik Nilsson</u>							
skogsplantering	42		0,23	600	1.000	400	92
åker	43	0,51		3.000	5.000	2.000	1.020
"	44	0,41		4.000	"	1.000	410
"	45	0,50		3.500	"	1.500	750
"	46	0,36		2.000	"	3.000	1.080
"	47	0,65		3.000	"	2.000	1.300
"	48	0,48		4.500	"	500	240
Summa		2,91	0,23				4.892
Sammandrag.							
Aa <u>1/2 mtl. Toarp 9¹</u> <u>Lagman Tage Ludvig Sylvans</u> <u>lantbruksinstitut, Bollerup</u>							
	1		0,22				-
Ab <u>9/32 mtl. Toarp 23¹</u> <u>Henning o Hulda Nilsson</u> arr. Börje Henningsson							
	2 - 11	1,94					3.760
Ac <u>3/16 mtl. Toarp 3¹⁵</u> <u>Fru Alide Nilsson</u> arr. Fru Emmy Mårtensson							
	12 - 18	2,80					3.389
Ad <u>2/11 mtl. Toarp 10⁷</u> <u>Nils Svensson</u>							
	19 - 20	0,62					344
Ae <u>1/22 mtl. Toarp 10⁶</u> <u>Artur Andersson</u>							
	21 - 24	0,68					320
Af <u>1/22 mtl. Toarp 10⁵</u> Artur Andersson							
	25 - 26	0,47					280
Överföres		6,51	0,22				8.093

KOSTNADSFÖRSLAG

Läge	Längd m	Arbete, material e. d.	Antal	å-pris kr.	Kostnad kronor	Summa kronor
		till Toarps dikningsföretag 1965 i Ullstads socken av Kristianstads län.				
0+50 - 8+81	831	<u>Avloppet A - B - C - D</u>				
0+50 - 4+50	400	<u>Dikessträckan A - B.</u>				
0+50 - 2+08	158	Röjning av träd och buskar m	158	1:-	158:-	
0+50 - 2+08	158	Schaktning för öppet avlopp, grus och sand med rötter m ³	280	4:-	1.120:-	1.278:-
		Täckt ledning, betongrör med muff.				
		Inköp och frakt av rör:				
2+08 - 2+35	27	inre diam 400 mm m	27	18:-	486:-	
2+50 - 4+50	200	" " 300 " "	200	11:-	2.200:-	2.686:-
2+08 - 2+35	27	Schaktning av rörgrav, rörens läggning samt dikesjordens återfyllning m	27	6:-	162:-	
2+50 - 3+80	130	D:o "	130	4:-	520:-	
3+80 - 4+50	70	D:o "	70	5:-	350:-	1.032:-
0+50 - 0+55		Rörtrumma enl. ritning, inre diam 400 mm st.	1	250:-	250:-	
2+08		Rörutlopp enl. ritning "	1	50:-	50:-	
2+50, 3+50		Brunnar enl. typritning, inre diam. 800 mm st.	3	200:-	600:-	
2+35 - 2+50		Anslutning till befintlig vägtrumma st.	2	30:-	60	960:-
0+50 - 2+08	158	Ersättning för jordupplag uppmättes efter utförandet, uppskattas här till				100:-
		För oförutsedda fall, arbetets tillsyn m.m. tillägges				644
					Summa:	6.700:-
		Avgår enl. synemännens utlåtande mom. 8.				300:-
					Summa kronor:	6.400:-
4+50 - 6+73	223	<u>Dikessträckan B - C.</u>				
		Täckt ledning, betongrör med muff.				
		inköp och frakt av rör				
4+40 - 5+50	100	inre diam. 300 mm m	100	11:-	1.100:-	
		Överföres:			1.100:-	

Läge	Längd m	Arbete, material e. d.	Antal	å-pris kr.	Kostnad kronor	Summa kronor
		Överfört:			1.100:-	
5+50 - 6+73	123	inre diam 225 mm m	123	7:50	923:-	2.023:-
4+50 - 5+50	100	Schaktning av rörgrav, rörens läggning samt dikesjordens åter- fyllning m	100	5:-	500:-	
5+50 - 6+73	123	D:o "	123	4:-	492:-	992:-
5+50, 6+73		Brunnar enl. typritning, inre diam 800 mm st	2	200:-	400:-	400:-
		För oförutsedda fall, arbetets tillsyn m.m. tillägges				385:-
				Summa	kronor	3.800:-
		<u>Dikessträckan C - D.</u>				
6+73 - 8+81	208	Täckt ledning, betongrör, med muff, inre diam 225 mm m	208	7:50	1.560:-	1.560:-
6+73 - 7+03	30	Schaktning av rörgrav, rörens läggning samt dikesjordens åter- fyllning m	30	5:-	150:-	
7+03 - 8+81	178	D:o m	178	4:-	712:-	862:-
7+80, 8+81		Brunnar enl. typritning, inre diam 700 mm st.	2	175:-	350:-	350:-
		För oförutsedda fall, arbetets tillsyn m.m. tillägges				328:-
				Summa	kronor	3.100:-
		<u>Sammandrag.</u>				
0+50 - 8+81	831	<u>Avloppet A - B - C - D.</u>				
0+50 - 4+50	400	Dikessträckan A - B			6.400:-	
4+50 - 6+73	223	" B - C			3.800:-	
6+73 - 8+81	208	" C - D			3.100:-	13.300:-
			Summa	kronor		13.300:-
		Toarp pr Tomelilla den 15/11 1965				
						

KOSTNADSFÖRDELNINGSLÄNGD

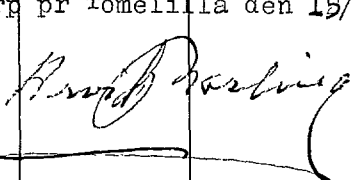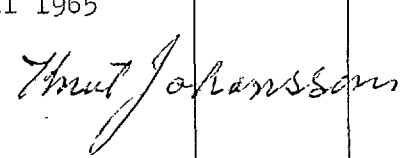Fastighet Ägare m. m.	Sök. o. likt. = S	Båtnad kronor	Fastighets andel i			Samfällighets andel i gemensamma kostnader procent
			för särskild av- delning beräk- nad kostnad kronor	för samfällig- heten beräknad kostnad kronor	samfällig- hetens verk- liga kostnad procent	
1	2	3	4	5	6	7
Aa <u>1/2 mtl. Toarp 9¹</u> Lagman Tage Ludvig Sylvans Lantbruksinstitut, Bollerup	-	---		---	---	---
Ab <u>9/32 mtl. Toarp 23¹</u> Henning och Hulda Nilsson Arr. Börje Henningsson	s	3.760		2.867	21.558	21.558
Ac <u>3/16 mtl. Toarp 3¹⁵</u> Fru Alide Nilsson Arr. Fru Emmy Mårtensson	-	3.389		2.584	19.431	19.431
Ad <u>2/11 mtl. Toarp 10⁷</u> Nils Svensson	-	344		262	1.972	1.972
Ae <u>1/22 mtl. Toarp 10⁶</u> Artur Andersson	s	320		244	1.835	1.835
Af <u>1/22 mtl Toarp 10⁵</u> Artur Andersson	s	280		214	1.605	1.605
Ag <u>2/11 mtl. Toarp 10⁴</u> Artur Andersson	s	724		552	4.151	4.151
Ah <u>3/320 mtl. Toarp av 3²</u> Artur Andersson	s	3.108		2.370	17.821	17.821
Ai <u>3/320 mtl. Toarp av 3²</u> Johan Nilsson och h.h. Herta Nilsson	s	624		476	3.578	3.578
Ak <u>1/4 mtl. Toarp 18¹</u> Erik Nilsson	s	4.892		3.731	28.049	28.049
Summa		17.441		13.300	100.000	100.000
Toarp pr Tomelilla den 15/11 1965						
  						

[illegible]

Sammanställning över förrättningskostnaderna vid Toarps dikningsföretag
1965 i Ullstorps socken av Kristianstads län.

Ersättning till statsverket enligt	
lantbruksnämndstaxan jämte utlägg	
av lantbruksnämnden	1.230:-
Gode nännens arvoden och reseersättningar	240:-
Hantlangningskostnader:	
Erik Nilsson, Toarp 11 tim å 6:-	<u>66:-</u>
Summa kronor	1.536:-

Toarp pr Tomelilla den 15/11 1965



förrättningsman