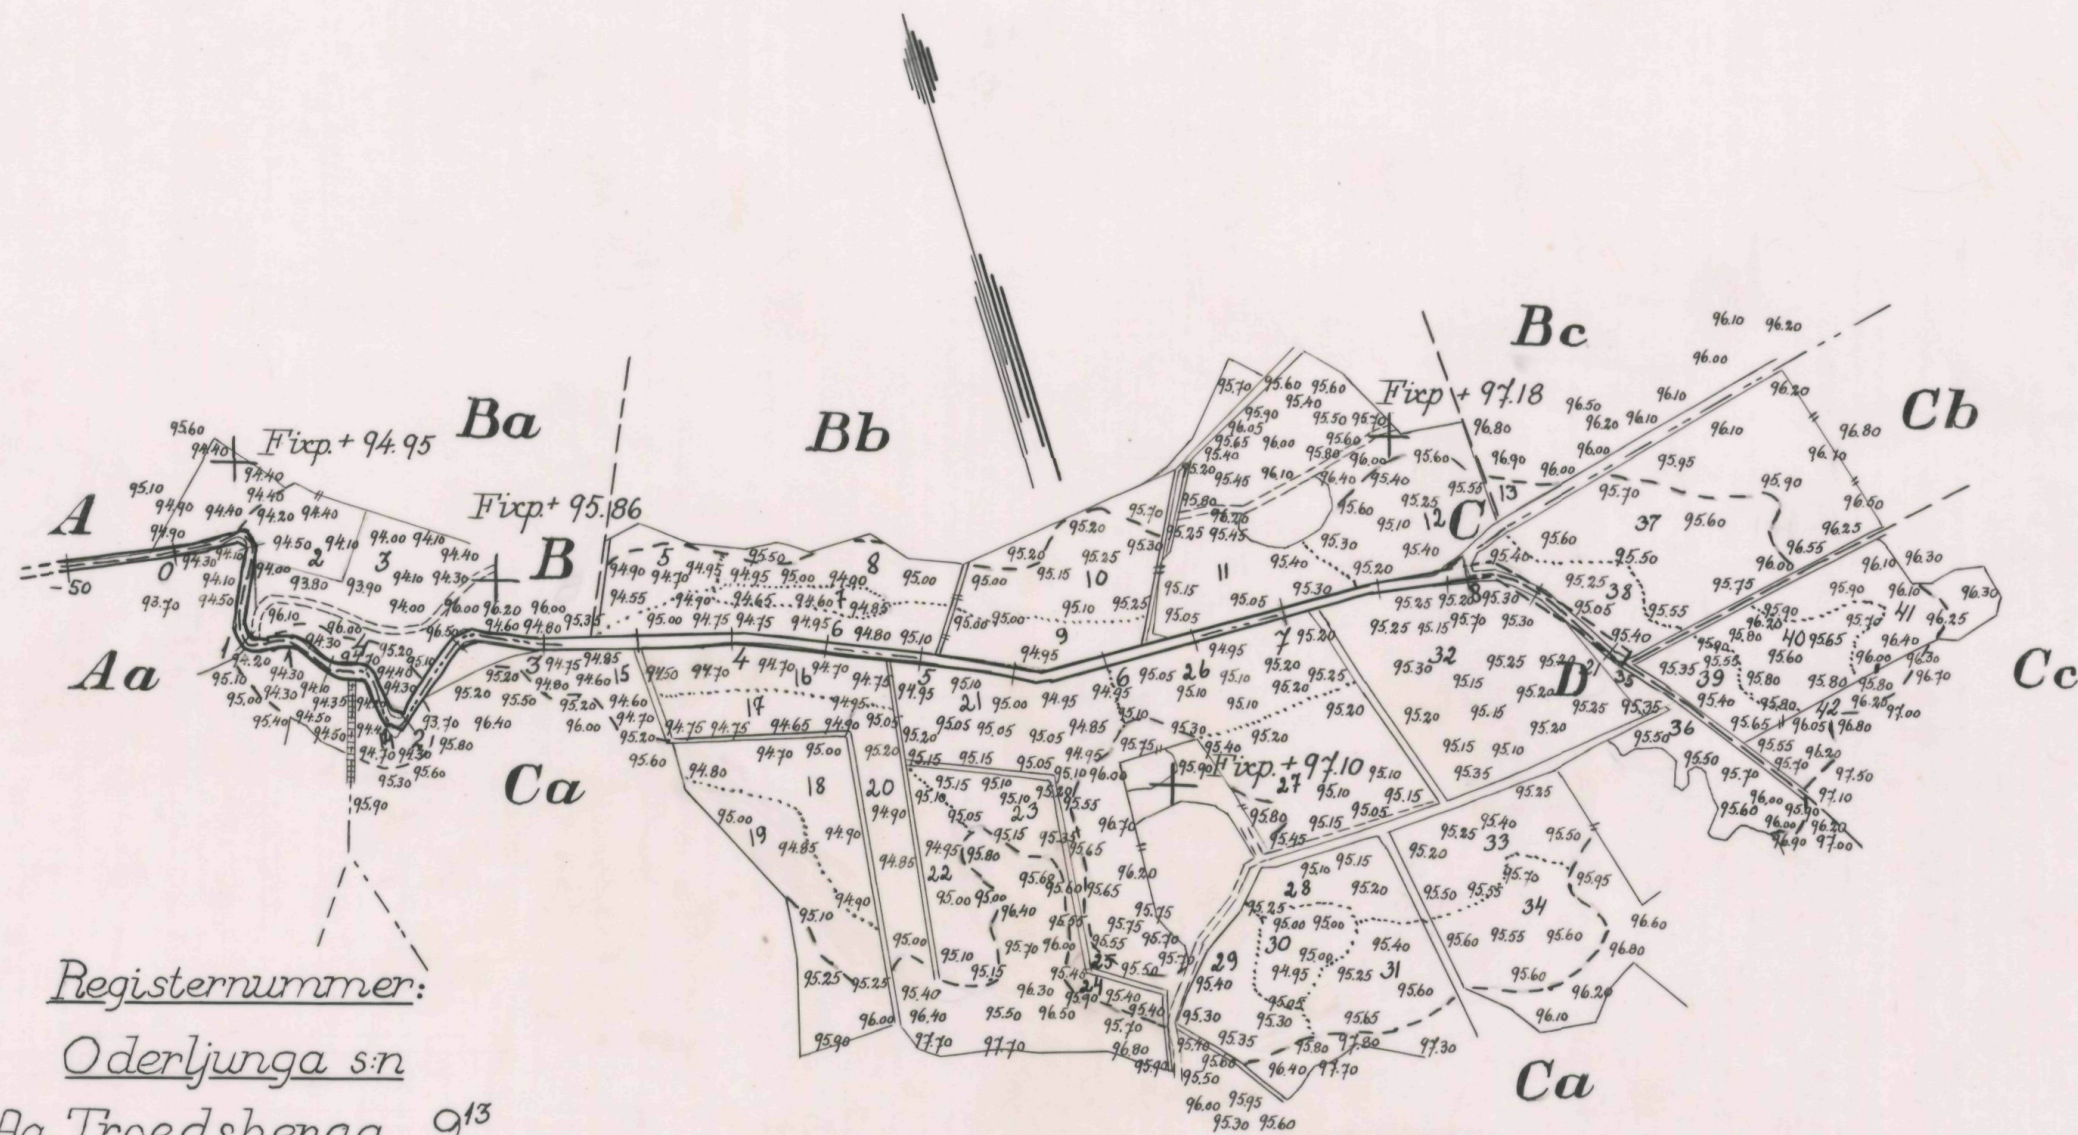




Registernummer:

Oderljunga s:n

Aa Troedsberga 9¹³

Ba Harholma 4¹⁰

Bb " 4⁵

Bc " 4⁴

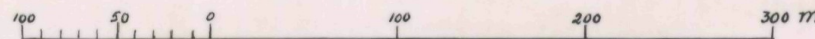
Perstorps s:n

Ca Källstorp 7⁴

Cb " 7²⁵

Cc " 7²⁴

Skala 1:4000



Förslag till

Harholma Källstorps dikningsföretag 1965

i Oderljunga och Perstorps s:n, Kristianstads län
upprättat år 1965 i samband med synförrättning enl. vattenlagen av

Sture Swärdsm

Namn

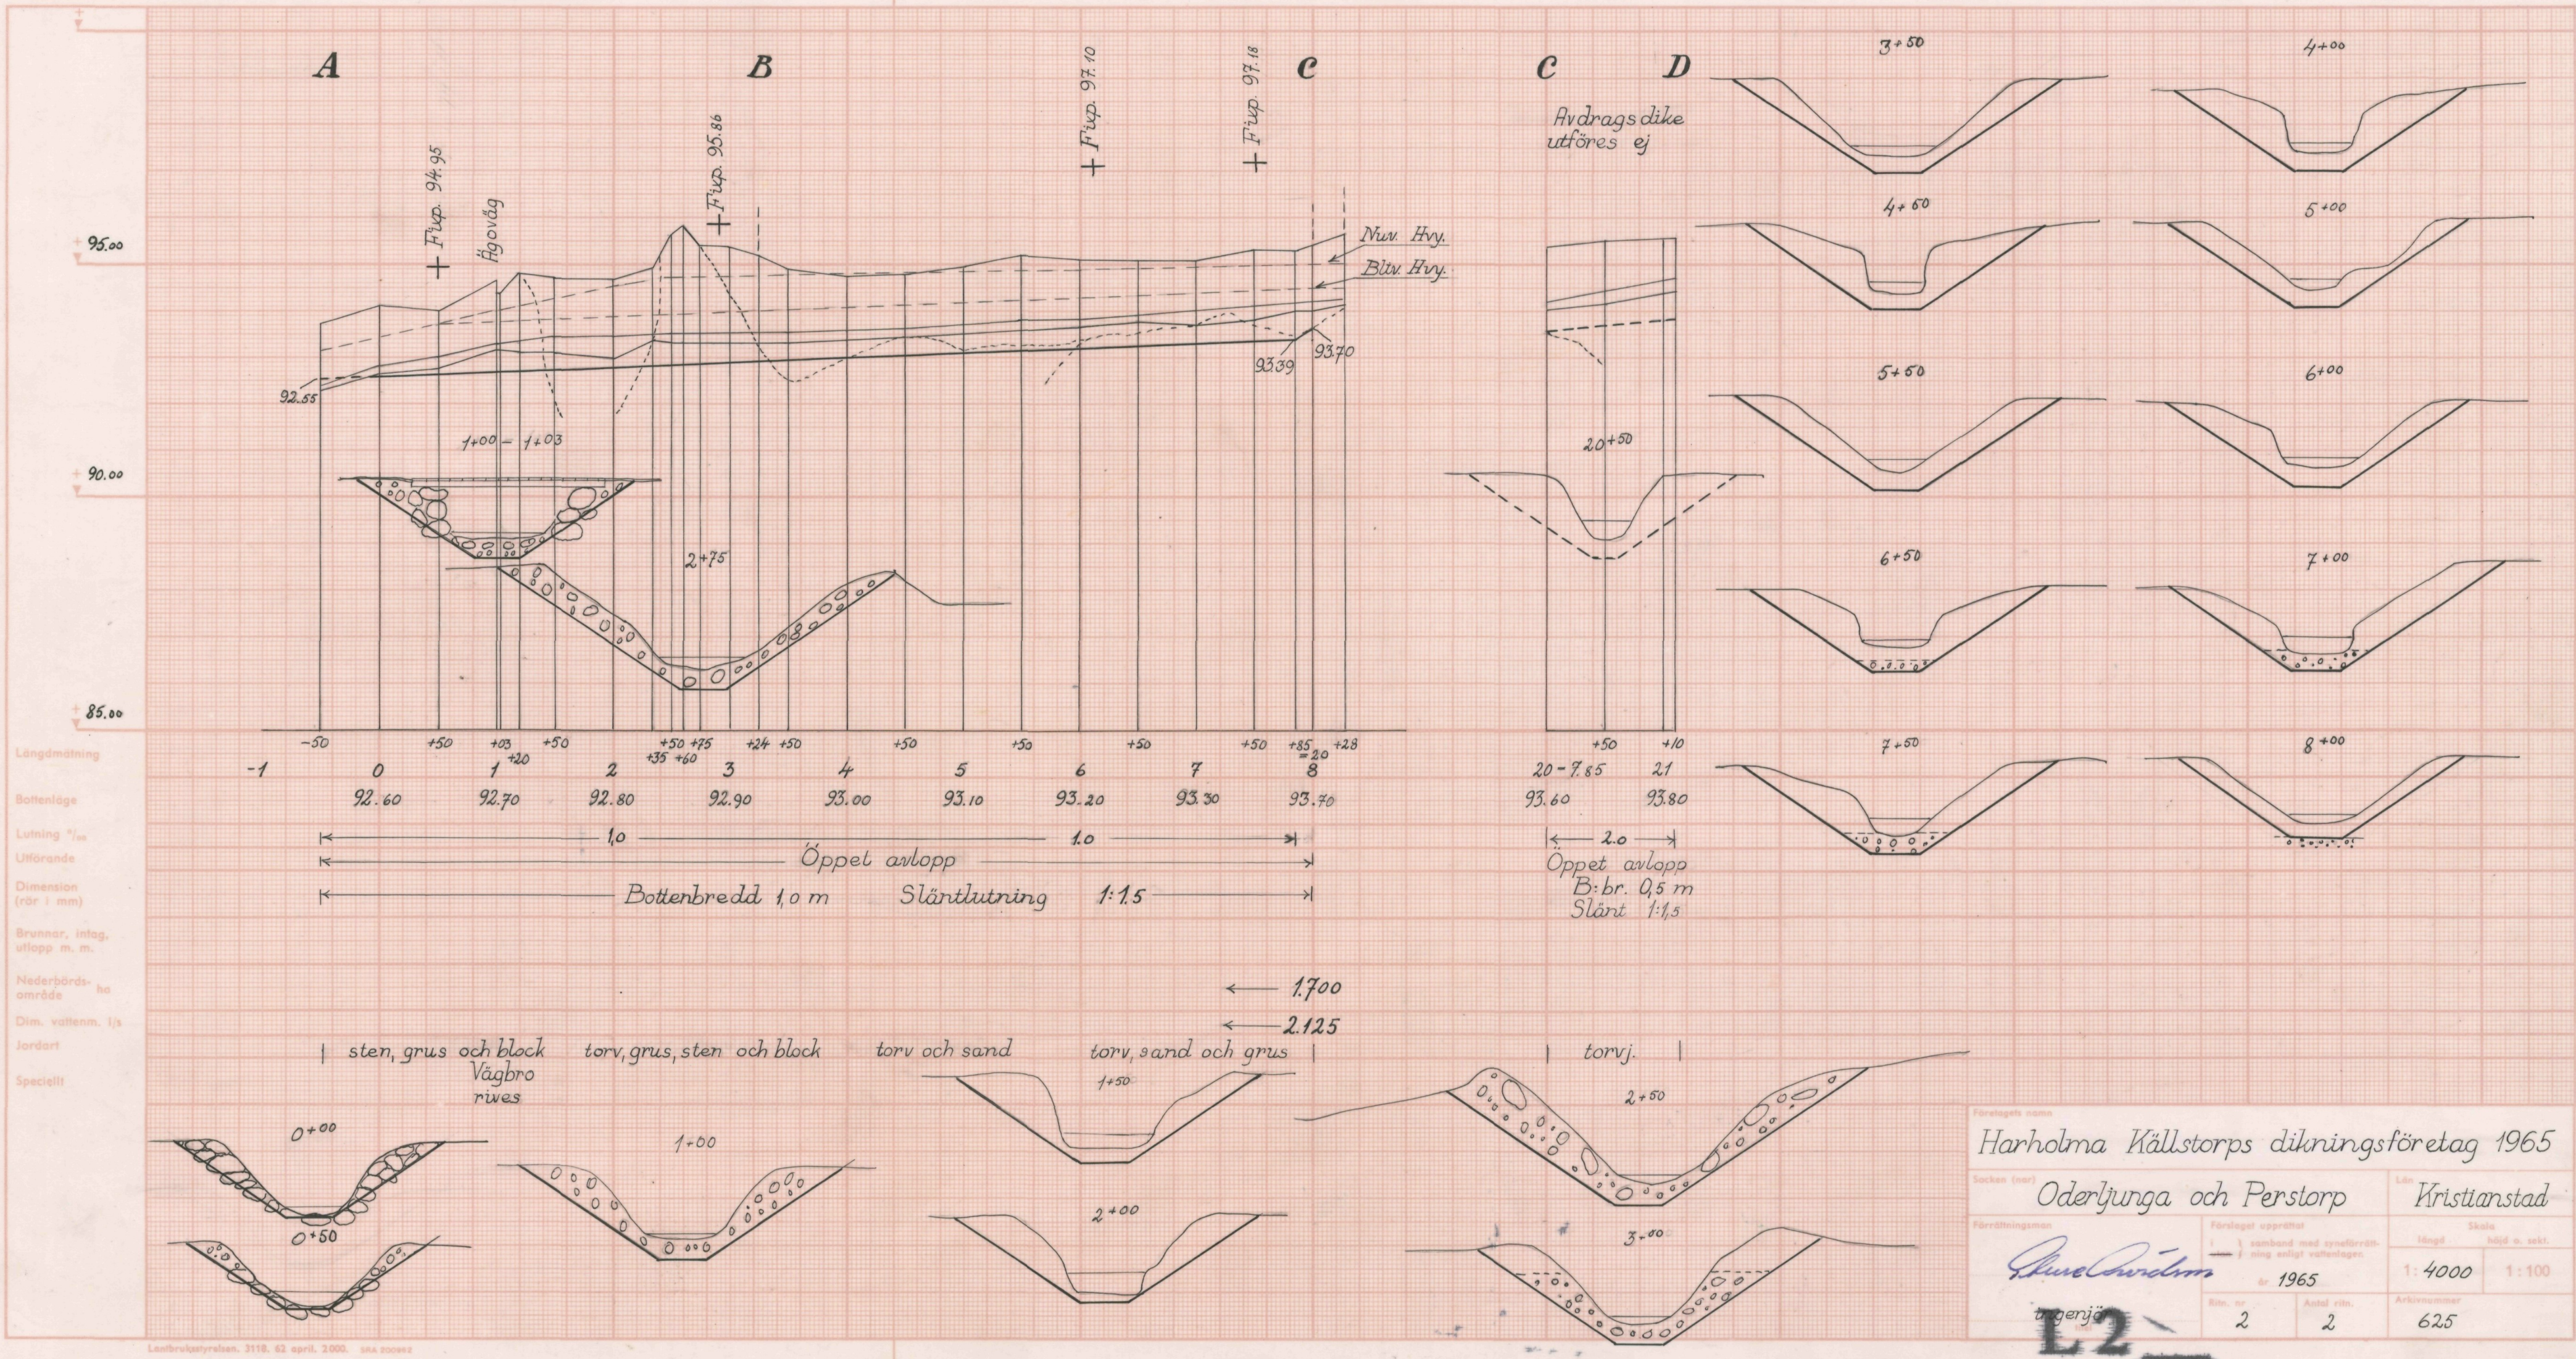
Original
Kopia

ingenjör

Titel

Antal
ritn.st. 2

LANTBRUKSSTYRELSENS
LANTBRUKSNÄMNDENS Nr 625
ARKIV



Företagets namn
Harholma Källstorps dikningsföretag 1965

Socken (när)
Oderljunga och Perstorp

Län
Kristianstad

Förädlingsman
Åke Carlsson

Förslaget upprättat
i samband med synförrätt-
ning enligt vattenlagen
år 1965

Skala
längd
1:4000

höjd o. sekt.
1:100

Rit. nr.
2

Antal rit.
2

Arkivnummer
625

ingenjör



Akt nr:

11-L2-625

Synehandlingar

rörande

Harholma - Källstorps dikningsföretag 1965

i Oderljunga och Perstorps socknar

av Kristianstads län

O R I G I N A L H A N D L I N G A R

rörande

torrläggning av mark inom Troedsberga nr 9 och Harholma nr 4 i
Oderljunga socken samt Källstorp nr 7 i Perstorps socken av Kristian-
stads län, upprättat år 1965 vid syneförrättning enligt vattenlagen
av

Sture Arvidson
förrättningsman

Handlingarna innehålla förutom titelblad tjugoen (21) skrivna och
paginerade sidor samt åtföljas av plan-, profil- och sektions-
ritningar i 2 blad.

Ö V E R S I K T S K A R T A

Skala 1:100.000



Generalstabsblad nr 9 (Hässleholm)

4.

Protokoll fört vid syneförrättning enl.
10 kap. vattenlagen angående torrlägg-
ning av mark inom Troedsberga nr 9 och
Harholma nr 4 i Oderljunga socken samt
Källstorp nr 7 i Perstorps socken av
Kristianstads län.

År 1965 den 21 september kl. 09⁰⁰ inställde sig undertecknad förrättningsman
hos lantbrukaren Bror Nilsson, Brännestaden, Källstorp pr Perstorp för att
enligt länsstyrelsens förordnande handlägga förrättningen. Kungörelse om
sammanträdet hade varit införd i Nordvästra Skånes Tidningar (Klippans Tid-
ning) lördagen den 4 september 1965 varjämte kända sakägare erhållit kungör-
elsen enligt bifogade förteckning.

Till sammanträdet hade infunnit sig:

Gode män:

Skiftesgodemännen, lantbrukarna Hilmer Olsson, Hagstad och Sven Marntell,
Månstorp.

Sökanden till förrättningen:

Lantbrukaren Bror Nilsson, Källstorp

Övriga sakägare:

Lantbrukaren Einar Kronholm, Troedsberga

" Arvid Nilsson, Harholma

" Erik Andersson, Källstorp

Ordf. i styr. för O. D. Krooks Donation,

Häradsdomare Oscar Jönsson, Hyllstofta enligt bifogat protokollsutdrag.

Lantbrukare Hugo Lundberg, Källstorp dels för egen del, dels som repr. för
Bonde Lundbergs sterbhus, dock utan fullmakt.

§ 1.

Upplästes ansökningsen om förrättningen och det av länsstyrelsen med an-
ledning härav utfärdade förordnandet.

§ 2.

Jäv mot synemännen anmäldes på förfrågan ej. Dessa visste sig ej heller stå
i något jävsförhållande till sakägarna.

§ 3.

På förrättningsmannens fråga, huruvida någon önskade förena sig med sökanden
upplästes att så ej var fallet.

§ 4.

Den av företaget berörda marken med dess avlopp hade i juli månad 1964 upp-
mätts och avvägts. De upprättade plan och profilritningarna förevisades och

2.
förklarades. Hävden genomgicks och godkän~~des~~les. Det nuvarande huvudavloppet hävdades som gräns mellan Källstorp 7:4 och Harholma 4:5.

§ 5.

Sökanden, Bror Nilsson, yrkade för möjliggörande av ändamålsenlig torrläggning och skydd för översvämning av sina marker erforderlig fördjupning av dikessträckan A - B - C till den punkt där rågångsdiket till Källstorp 7:25 och 7:24 utmynnar i huvudavloppet.

§ 6.

Erik Andersson, Källstorp och Arvid Nilsson, Harholma fö~~men~~ade att de ej hade någon nytta av den planerade dikningen.

§ 7.

På förrättningsmannens fråga huruvida ersättning krävdes för dikets utvidgning och för den mark som kommer att tagas i anspråk för de uppgrävda massorna fordrades sådan ersättning av Einar Kronholm.

§ 8.

Häradsdomare Oscar Jönsson fordrade ej någon ersättning för mark som kommer att tagas i anspråk på fastigheten Harholma 4:5 för dikets breddning. Kommer schaktmassor att uppläggas på nämnda fastighet fordrades att dessa skulle utplaneras.

§ 9.

Yrkades ersättning för växande gröda, som vid utförandet av dikningsarbete kunde komma till skada.

§ 10.

Av företaget beröres en ägovägsbro vid påle 1+00 - 1+03. Denna bro har stenlandfästen av lavad fältsten. Överbyggnaden består av plank på träbjälkar. Såväl landfästen som träöverbyggnad äro bristfälliga. För utförande av dikningen medgav Einar Kronholm att bron utan ersättning eller krav på att ny bro skulle uppföras finge rivas, dock under förutsättning att Kronholm ej påfördes någon kostnad för den ifrågasatta dikningen, samt att dikningen skedde i den nuvarande bäckfåran.

§ 11.

Synemännen meddelade, att de omedelbart ämnade påbörja för företagets utförande erforderliga värderingar m.m. Resultatet härav skulle jämte förslag till företagets utförande och fördelning av kostnaderna härför föreläggas intressenterna vid nytt sammanträde, vilket skulle hållas på samma plats måndagen den 22 november 1965 kl. 10⁰⁰ och till vilket sammanträde inga särskilda kallelser skulle utfärdas. Vid detta sammanträde skulle jämväl val av styrelse för företaget äga rum.

Källstorp pr Perstorp den 21/9 1965

Einar Kronholm

förrättningsman.

Biträdande gode män:

Helmer Östman. Lennar Östman

År 1965, den 22 november kl. 1000, inställde sig åter undertecknad förrättningsman hos lantbrukaren Bror Nilsson, Brännestaden, Källstorp pr. Perstorp för fortsatt handläggning av förrättningen.

Närvarande:

Förut närvarande skiftesgodemän samt följande sakägare:

Bror Nilsson, Källstorp, Einar Kronholm, Troedsberga smt ordföranden i styrelsen för O. D. Krooks Donation, häradsdomare Oscar Jönsson, Hyllstofta.

§ 12.

Upplästes protokollet för sammanträdet den 21 september 1965.

§ 13.

Det av förrättningsmannen upprättade förslaget med därtill hörande längder genomgicks med sakägarna varjämte synemännens utlåtande angående företaget upplästes.

§ 14.

Förrättades styrelseval, varvid till syssloman för företaget valdes lantbrukaren Bror Nilsson, Brännestaden, Källstorp pr. Perstorp, vilken jämväl valdes som aktförvarare av till företaget hörande handlingar och ritningar. Det uppdrogs åt förrättningsmannen att göra anmälan om styrelsevalet till Länsstyrelsen i länet.

§ 15.

Godemännens arvoden och reseersättningar uträknades och betalades mot kvitto.

§ 16.

Företeddes sammanställning av förrättningskostnaderna samt meddelades att räkning å statsverket tillkommande arvode och utlägg senare komme att översändas av lantbruksnämnden i länet

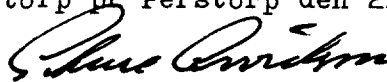
§ 17.

Meddelades med hänvisning till vattenlagen, 11 kap. 85 § att missnöje med förrättningen anføres genom besvär, som ~~som~~ ingives i tre exemplar till Söderbygdens vattendomstol, Växjö inom sextio dagar från nedanstående datum.

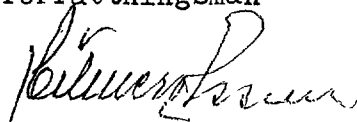
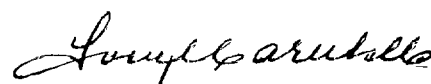
§ 18.

Då intet vidare var att anföra upplästes dagens protokoll och förklarades förrättningen avslutad.

Källstorp pr Perstorp den 22/11 1965.


förrättningsman

Biträdande gode män:

4.

LÄNSSTYRELSEN

I

KRISTIANSTADS LÄN

LANDSKANSLIET

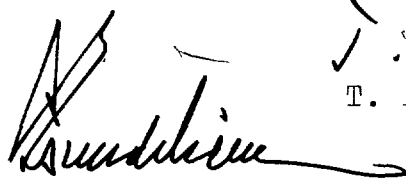
Till Ingenjören Sture Arvidsson,
Lantbruksnämnden,
Kristianstad.

Jämlikt 10 kap. 33 § vattenlagen finner länsstyrelsen på ansökan av Bror Nilsson skäligt förordna Eder att i enlighet med föreskrifterna i nämnda lag, därest laga hinder ej möter, handlägga syneförrättning rörande reglering av gränsbäcken mellan Harholma och Källstorp i Perstorp's köping i och för torrläggning av mark inom nämnda byar.

Ansökningen bifogas.

Kristianstad i landskansliet den 11 december 1963.

På länsstyrelsens vägnar:


S. E. Sundström


T. Allard

✓
M9-22-63

1892

88/63

Arvidson förordnar

06. 12.

III 119-22-63

Lantbruksnämnden
i Kristianstads län

07. 11. 63

D:nr A 4:104

Till Länsstyrelsen i Kristianstads län.

Undertecknade anhålla härmed vördsamt om förordnande för förrättningsman att enligt gällande vattenlag handlägga syneförrättning rörande reglering av gränsbäcken mellan Harholma i Oderljunga socken och Källstorp i Perstorps socken av Kristianstads län i och för torrläggning av mark inom nämnda byar.

De sakägare, som beröras av företaget, torde först med säkerhet kunna angivas av förrättningsmannen.

Oderljunga och Perstorp den 4/11 1963

Bror Nilsson

Brännestaden

Perstorp

06. 12.

Till förrättningsman för ovannämnda företag får lantbruksnämnden föreslå ingenjören Sture Arvidson vid lantbruksnämnden härstädes.

Kristianstad den 29 november 1963.

För Lantbruksnämnden i Kristianstads län:


Arthur Bengtsson
Lantbruksdirektör.

Kungörelse

Syneförrättning enl. vattenlagen rörande torrläggning av mark inom Troedsberga nr 9:13, Harholma nr 4:4, 4:5 och 4:10 i Oderljunga socken samt Källstorp nr 7:4, 7:24 och 7:25 i Pers-
torps socken av Kristianstads län kommer att handläggas vid sammanträde hos lantbrukaren Bror Nilsson, Brännestaden, Källstorp pr Perstorp tisdagen den 21 september 1965 kl. 09.00 då sakägare hava att tillstädeskomma för utförande av sin talan.

Kristianstad den 1/9 1965.

STURE ARVIDSON
Förrättningsman

Att ovanstående kungörelse varit införd i Klippans Tidning lördagen den 4 september 1965 betygas.

Kristianstad den 7/9 1965



Sture Arvidson
Förrättningsman

7.

F ö r t e c k n i n g

över sakägare i det avdikningsföretag, som avser torrläggning av mark inom Troedsberga 9:13, Harholma 4:4, 4:5 och 4:10 i Oderljunga socken samt Källstorp nr 7:4, 7:24 och 7:25 i Perstorps socken av Kristianstads län, vilka jämlikt vattenlagen 10 kap. 8 och 40 §§ underrättats angående sammanträde hos lantbr. Bror Nilsson, Brännestaden, Källstorp pr Perstorp tisdagen den 21/9 1965 kl. 09.00.

Lantbrukare Einar Kronholm, Troedsberga 9:13, Perstorp

Kristianstads läns landsting, Kristianstad

Ordf. i styr. för O.D. Krooks Donation,

Häradsdomare Oskar Jönsson, Hyllstofta

Lantbrukare Arvid Nilsson, Harholma 4:4, Perstorp

Fru Adina Vilhelmina Nilsson " "

Bonde Lundbergs sterbhus, Källstorp 7:25, Perstorp

Fru Albertina Lundberg " " "

Fröken Tyra Lundberg " " "

Lantbrukare Hugo Lundberg " " "

" Thure Lundberg, Spjutseröd, Perstorp

" Henry Lundberg, Troedsberga, Perstorp

Fru Sylva Ferlin, Grängsgatan 14 B, Säter

Lantbrukare Bror Nilsson, Källstorp 7:25, Perstorp

" Erik Andersson, Källstorp 7:24, Perstorp

Fru Klara Andersson, Källstorp 7:24, Perstorp

Att meddelande om sammanträdet med posten avsänts till ovanstående sakägare den 4 sept. 1965 intygas.

Kristianstad den 6/9 1965



Sture Arvidson

förrättningsman

Utdrag ur Protokoll fört vid sammanträde med
styrelsen för O.D. Krooks donation
i Hässleholm den 8 jan. 1965.

Närvarande: Styrelsens ledamöter samt från
Skogssällskapet jägmästare Sjunnesson
och distriktsskogvaktare Ericsson.

§ 13.

I kraft av de befogenheter som jämlikt reglementet tilllagts
styrelsen beslutades att styrelsens ordförande, häradsdomare Oscar
Jönsson, samt dess verkställande ledamot, jägmästare Sven Sjunnesson,
skulle äga rätt att var för sig dels teckna förvaltningsobjektets
firma O.D. Krooks donation, dels i förhållande till tredje man handla
å styrelsens vägnar och dels inför domstolar och andra myndigheter
företräda skogsallmänningen. Jägmästare Sjunnesson skulle ha rätt
att vid förhinder förordna annan i sitt ställe.

Vid protokollet

Justeras:

Oscar Jönsson

N. Yngve Nilsson

Sven Sjunnesson

Sven Sjunnesson

Rätt avskrivet intygar:

Inga Ekberg

U t l å t a n d e

avgivet vid syneförrättning enligt 10 kap. vattenlagen angående utförande av vattenavlopp för torrläggning av mark inom Troedsberga nr 9 och Harholma nr 4 i Oderljunga socken samt inom Källstorp nr 7 i Perstorps socken av Kristianstads län.

Mom. 1: Torrläggningssområdets belägenhet.

Ifrågavarande företag, vars ändamål är att åstadkomma förbättrade torrläggningförhållanden för redan odlad jord är beläget omkring 3,2 km NNV Perstorps kyrka inom Rönneåns nederbördsområde (nr 96). Företaget är att hänföra till dikning. Mot dess utförande på sätt, som angives i detta utlåtande finnes enligt synemännens förmenande ej något laga hinder.

Mom. 2: Sökande till företaget m.m.

Sökande till företaget är Bror Nilsson för fastigheten Källstorp 7:4. Företagets utsträckning är beroende av sökandens yrkande och förefintliga fallförhållande och omfattar syneförrättningen på grund härav fördjupning och utvidgning av dikessträckan A - B - C. För utredning angående kostnadernas fördelning inom företaget med hänsyn till deltagningsskyldigheten har synemännen jämväl beräknat kostnaden för upptagande av avdragsdiket C - D. Utförandet av denna dikessträcka ingår ej i företaget. På hithörande plankarta är det till utförande föreslagna öppna avloppet markerat med tvenne jämnlöpande heldragna linjer samt avdragsdiket med tvenne jämnlöpande streckade linjer.

Mom. 3: Tidigare torrläggningföretag.

Ifrågavarande avlopp har ej förut varit berört av någon syneförrättning enligt vattenlagen.

Mom. 4: Plankarta, profilritningar, fixpunkter.

Över torrläggningssområdet har plankarta upprättats i skala 1:4.000.

Av företaget beroende har ansetts all mark, som för närvarande ej kan torrläggas till 1,2 m djup i förhållande till nuvarande medelvattenstånd i den punkt i det befintliga avloppet dit vattnet lämpligen kan ledas. Dessa marker äro på plankartan inneslutna av begränsningskurvan, som betecknas med en streckad linje eller med annan beteckning, där kurvan sammanfaller med sådan. Begränsningskurvan för den vattenskadade marken har lagts 1,4 m över ordinärt sommarvattenstånd i avloppet, med tillägg för nödigt fall för på längre avstånd från detta belägna marker.

Över berörda avloppssträckor äro profil- och sektionsritningar uppgjorda utvisande lutningsförhållande och avloppens beskaffenhet i övrigt. Fixpunkterna äro lagligen skyddade enligt bestämmelserna i 13 kap. 14 § vattenlagen. Vill någon borttaga fixpunkt skall han anmäla detta till lantbruksnämnden i länet, som då låter avväga annan fixpunkt.

Mom. 5: Nederbördsområde, avrinning, dimensioner.

För att de vattenskadade markerna skola kunna torrläggas på ett ändamålsenligt sätt skall dikningsarbetet utföras i överensstämmelse med föreliggande förslag, som är upprättat med hänsyn till framrinnande vattenmängd, markens lutningsförhållande dikningsarbetets ändamål m.m. Nederbördsområdet för företaget, som på bifogade översiktskarta avgränsats med en blå linje, har bestämts med ledning av rikets allmänna kartverks ekonomiska karta över trakten.

Avrinningen inom nederbördsområdet vid flödestillfällen har uppskattats till 1,25 samt vid medelavrinning till 0,2 lit/sek och ha och har avloppet dimensionerats härefter. Nederbördsområde, avrinning vid flödestillfällen jämte lutning för avloppet samt det beräknade högvattenståndet efter arbetets utförande framgår av de upprättade profil- och sektionsritningarna. Av dessa framgår jämväl avloppets dimensioner i övrigt.

Mom. 6: Bro i avloppet.

Som framgår av syneprotokollet § 10 beröres en ägovägsbro vid påle 1 - 1+03 av dikningsföretaget. Ägaren till nämnda bro, Binar Kronholm har enligt nämnda § medgivit att bron må utrivas utan ersättning eller krav på ny bro därest hans fastigheter Troedsberga 9:13 och Harholma 4:10 ej påföres någon delaktighet i företaget.

Då någon båtnad ej påförts nämnda fastigheter (Se nedan under mom. 9: Båtnadsuppskattning) bestämma synemännen att ifrågavarande bro skall utrivas utan skyldighet för företaget att ersätta densamma.

Synemännen finna dock lämpligt bestämma, att därest ny bro framdeles skulle komma till utförande på samma eller annan plats inom dikningsföretaget denna skall ha ett minsta vinkelrätt avstånd mellan landfästena av 2.0 meter samt bottnen sammanfallande med företagets bottenlinje.

Mom. 7: Ersättningar.

Av syneprotokollet §§ 7, 8, 9, framgår att vissa säkägare yrkat ersättning för mark, som tages i anspråk för dikets breddning och upplagsplats för de uppgrävda schaktmassorna samt utplanering av dessa och ersättning för skada på växande gröda. Med anledning härav finna synemännen skäligen bestämma följande: Som ersättning för mark till dikets breddning tillerkännes ägaren av fastigheten Troedsberga 9:13 och Harholma 4:10 en engångsersättning av 150 kronor. Som ersättning för mark som tages i anspråk för upplagsplats för schaktmassor jämte bankett mellan dike och upplag skall utgå ersättning med det belopp pr m², som enligt värderingslängden åsatts marken i fråga efter arbetets utförande. Uppmätning härav skall utföras av tjänsteman vid lantbruksnämnden i länet. Vill markens ägare genom utplanering tillgodogöra sig dike sjorden äger han rätt härtill, men någon skyldighet för dikningsföretaget att utföra detta arbete skall ej föreligga.

Ovanstående ersättningar skola erläggas omedelbart sedan företaget blivit avsynat och godkänt. Därest skada å växande gröda skulle uppstå i samband med företagets utförande bestämes, att anspråk på ersättning härför skriftligen skall göras till sysslomannen i dikningsföretagets arbetsstyrelse senast en månad efter det att företaget blivit avsynat och godkänt. Därest ej överenskommelse kan träffas angående ersättningen skall denna bestämmas av två av arbetsstyrelsen tillkallade, ojäviga, i jordbruk kunniga personer, lämpligen skiftesgodemän.

Mom. 8: Kostnader.

Kostnaderna för företagets utförande har enligt bifogade kostnadsförslag beräknats till 14.400 kronor (inkl. avdragsdike 15.800 kronor).

Mom. 9: Båtnadsuppskattning.

Då överenskommelse om kostnadernas fördelning ej träffats har synemännen verkställt båtnadsuppskattning jämlikt bestämmelserna i 10 kap. 60 § vattenlagen. Båtnaden, som helt utgöres av alstringsbåtnad, har bestämts genom att den vattenskadade markens värde efter företagets utförande har uppskattats med hänsyn till sin naturliga godhet, och användning, men har ej hänsyn tagits till dess mer eller mindre goda brukning och därav uppkommande större eller mindre växtkraft. Det nuvarande värdet har ansetts utgöra en viss del av värdet efter företagets utförande beroende av markens höjdläge i förhållande till det nuvarande medelvattenståndet i avloppet. För bestämmande av detta värde har särskild gradtabell upprättats. Skillnaden mellan blivande och nuvarande värde utgör den genom företagets utförande uppkomna båtnadens värde.

Ägarna till fastigheterna Källstorp 7:25 och Källstorp 7:24 äro ej sökande till förrättningen. I dessa fastigheter ingår inom begränsningskurvan ägofig. 37, 38 och 39 - 42 med ett beräknat båtnadsvärde av $1.770 + 964 = 2.734$ kronor. Dessa ägofig. avvattnas genom dikessträckan C - D, vars uppgrävande kostnadsberäknats till 1.400 kronor. Denna dikessträcka skall ej komma till utförande. Då båtnaden för ovanstående fastigheter uppskattats under förutsättning att så skulle bli fallet, skall båtnaden för ägofig. 37 - 42 minskas med ett avdragsvärde = dikets kostnad dividerad med samfällighetens relativa torrläggningsskostnad som är $15.800 : 16.121 = 0.9801$. Avdragsvärdet blir sålunda $1.400 : 0.9801 = 1.428$ kronor och fördelas på de båda fastigheterna sålunda:

$$\begin{array}{rcl} \text{Källstorp 7:25} & \frac{1.770}{2.734} & \times 1.428 = 924 \text{ kronor} \end{array}$$

$$\begin{array}{rcl} \text{Källstorp 7:24} & \frac{964}{2.734} & \times 1.428 = 504 \text{ " } \\ & & \text{s:a } 1.428 \text{ " } \end{array}$$

Avdragsvärdena för ovan angivna fastigheter hava i värderingslängden frändragits deras angivna båtnadsvärde.

Med hänvisning till Mom. 6: Broar i avloppet ovan har synemännen funnit att den båtnad som genom företagets utförande kan uppkomma för fastigheterna Troedsberga 9:13 och Harholma 4:10 är synnerligen ringa i förhållande till kostnaden för utförande av ny bro i avloppet, vilket skulle fördyra företagets utförande. Synemännen finna därför skäligt bestämma att någon båtnad ej skall påföras nämnda fastigheter. De berörda markernas värde före och efter dikningsarbetets utförande samt värdet av den sålunda uppkomna båtnaden framgår av bifogade värderingslängd.

Summan av den uppkomna båtnaden utgör 14.693 kronor (inkl. avdragsvärde 16.121)

Mom. 10 Kostnadsfördelning.

Någon anledning till avdelningsbildning inom företaget för jämkning av kostnaderna mellan fastigheterna i detsamma enligt 7 kap. 24 § vattenlagen föreligger ej. I kostnaderna för företagets utförande skola därför delägarna i dikningssamfälligheten, jämlikt bestämmelserna i 7 kap. 23 § vattenlagen, deltaga i mån av värdet av den båtnad som deras marker därigenom beredes.

I bifogade kostnadsfördelningslängd finnes med iakttagande härav angivet delägarnas andel i båtnad och därav uträknat procenttal, som skall ligga till grund för kostnadernas fördelning vid företagets utförande.

Vid den slutliga fördelningen av kostnaderna inom företaget skola dessutom bestämmelserna i 7 kap. 27 § och 10 kap. 80 § vattenlagen iakttagas.

Kostnaderna för denna syneförrättning gäldas av sakägarna i företaget i förhållande till vars och ens andel i kostnaderna för arbetets utförande samt med iakttagande av bestämmelserna i 10 kap. 79 och 80 §§ vattenlagen. Förrättningskostnaderna förskjutas av sökanden vid förrättningens avslutande.

Mom. 11: Framtida underhåll.

Kostnaderna för underhållet av företagets avlopp skola bestridas av delägarna efter samma procenttal som i kostnadsfördelningslängden, angivits för anläggningskostnadernas fördelning.

Kostnad för underhållsätgärd, som förorsakats av enskild delägars åverkan eller försunneelse eller av dennes betesdjur, uttages dock av denne.

Mom. 12: Kloakvatten.

Kloakvatten får ej tillädas företagets avlopp förrän det underkastats sådan rening, att utsläppet kan ske utan olägenhet.

Mom. 13: Vattendomstolsavgift.

Enär avgift enligt 11 kap. 95 § vattenlagen ej för företaget skulle uppgå till 50 kronor, skall dylik avgift ej utgå.

Mom. 14: Organisation.

Företagets angelägenheter skola handhas av en arbetsstyrelse, som väljes på allmänt sammanträde med delägarna enligt föreskrifterna i vattenlagen 7 kap.

Det åligger arbetsstyrelsen bland annat:

- att jämlikt föreskrifterna i vattenlagen 7 kap. 62 § anmäla styrelseval hos länsstyrelsen i länet,
- att genom infordrande av anbud eller på annat lämpligt sätt utlämna dikningsarbetet till utförande på förmånligaste sätt till kvalificerad entreprenör, som kan godkännas av behörig tjänsteman inom länets lantbruksnämnd,
- att själva och med biträde av sakkunnig person från lantbruksnämnden övervaka arbetets utförande i överensstämmelse med det upprättade förslaget.
- att verkställa behövliga utdebiteringar och fördelningar av kostnaderna,
- att föra räkenskaper över handhavda medel och årligen redovisa härför inför delägarna,
- att för sistnämnda ändamål och då så eljest kan finnas erforderligt kalla dessa till sammanträde på sätt som föreskrives i vattenlagen 7 kap. 64 §,
- att vid alla sammanträden föra protokoll, vilket senast fjorton dagar därefter skall vara tillgängligt för delägarna,
- att i övrigt vidtaga de åtgärder, som för företagens ändamålsenliga utförande och underhåll kunna finnas nödvändiga.

Mom. 16: Aktförvarare:

Till företagen hörande handlingar och ritningar skola förvaras av härtill särskilt utsedd person och av honom hållas tillgängliga för envar, som önskar taga del av desamma.

Mom. 16: Företagets namn, arbetsföreskrifter m.m.

Med avseende på företaget stadga synemännen i övrigt följande:

- att företaget skall benämnas Harholma-Källstorp dikningsföretag 1965.
- att företaget skall vara fullbordat före utgången av år 1970.
- att arbetet skall anses vara lagligen avslutat, då godkännande avsyningsbevis lämnats av behörig tjänsteman vid lantbruksnämnden.
- att arbetet skall utföras i överensstämmelse med det upprättade förslaget, dock att mindre ändringar, som under arbetets utförande kunna visa sig lämpliga och som ej inverka minskande på torrläggningens djup eller avrinningen och varom berörda delägare äro eniga, må efter hörande av behörig tjänsteman vid lantbruksnämnden och med hans skriftliga medgivande företagas,
- att vid de öppna avloppssträckorna den uppgrävda dikesjorden med sin släntfot skall läggas minst en meter från den nya dikeskanten och med en lutning mot denna, som ej är brantare än 1:1,0 varjätte öppningar för dagvattnets avrinning anordnas vid svackor i marken och vid tillstötande diken dock minst på var 50:de meter.

14
att den, som åtagit sig arbetet, ej må erhålla slutlikvid, förrän arbetet i sin helhet blivit godkänt samt avsyningsbevis härom enligt ovan blivit utfärdat.

att företaget skall för framtiden underhållas i förslagsenligt skick.

Mom. 17: Besvärshänvisning.

Den, som är missnöjd med åtgärd eller beslut under denna syneförrättning eller vill föra talan mot detta synemännens utlåtande, äger att inom sextio (60) dagar från nedanstående dag till Söderbygdens vattendomstol, med postadress Box 49 Växjö 1, ingiva besvär.

I besvären skola fullständigt upptagas klagandens alla påståenden och yrkanden och skälen härtill, och skall till besvären fogas de handlingar klaganden vill åberopa till stöd för sin ändringsansökan. Besvären skall ingivas i tre (3) exemplar.

Mom. 19: Verkställighet.

Därest ej inom föreskriven tid talan anförts mot denna syneförrättning och då underställning av detta utlåtande i denna sak ej skall ske kommer, jämlikt 10 kap. 75 § vattenlagen, detsamma att gå i verkställighet i den ordning, som för laga kraft ägande dom är stadgat.

Källstorp pr Perstorp den 22/11 1965

Åke Carlsson

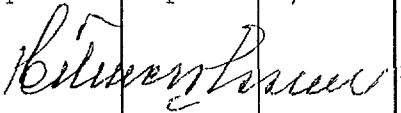
Perstorp pr Källstorp, Långbarrabell

VÄRDERINGSLÄNGD

Fastighet och ägare Ägobeskrivning	Ägo- figur- nr	Förbättrad mark		Värde pr ha		Båtnad	
		åker, tomt hektar	annan hektar	före kronor	efter kronor	pr ha kronor	pr ägofigur kronor
till Harholma - Källstorp. diikningsföretag 1965 i Oderljunga och Perstorps socknar av Kristianstads län.							
Oderljunga s:n							
Aa 3/430 mtl. Troedsberga 9:13							
Einar Kronholm							
betesmark	1		0.18	2.500	2.500		-
Summa:			0.18				-
Ba avst. Harholma 4:10							
Einar Kronholm							
betesmark	2		0.21	2.500	2.500		-
"	3		0.37	"	"		-
"	4		0.12	"	"		-
Summa:			0.70				-
Bb 1/4 mtl. Harholma 4:5							
Kristianstads läns landsting							
O.D. Krooks Donation							
nyplantad skog	5		0.18	1.050	1.500	450	81
"	6		0.30	900	"	600	180
"	7		0.10	750	"	750	75
"	8		0.26	1.050	"	450	117
åker	9	0.24		2.800	4.000	1.200	288
"	10	0.45		3.200	"	800	360
"	11	0.41		3.200	"	800	328
"	12	0.48		3.200	"	800	384
Summa:		1.58	0.84				1.813
Bc 3/40 mtl. Harholma 4:4							
Arvid Nilsson							
åker	13	0.04		3.600	4.500	900	36
Summa:		0.04					36

Fastighet och ägare Ägobeskrivning	Ägo- figur- nr	Förbättrad mark		Värde pr ha		Båtnad	
		åker, tomt hektar	annan hektar	före kronor	efter kronor	pr ha kronor	pr ägofigur kronor
<u>Perstorps s:n</u>							
Ca 1/8 mtl. Källstorp 7:4							
<u>Bror Nilsson</u>							
åker	14	0.10		3.500	5.000	1.500	150
"	15	0.21		3.000	"	2.000	420
"	16	0.29		2.700	4.500	1.800	522
"	17	0.24		2.700	"	1.800	432
"	18	0.41		3.150	"	1.350	553
"	19	0.43		3.150	"	1.350	580
"	20	0.31		3.150	"	1.350	418
"	21	0.58		3.150	"	1.350	783
"	22	0.32		3.150	"	1.350	432
"	23	0.21		3.150	"	1.350	283
"	24	0.11		3.600	"	900	99
"	25	0.05		4.050	"	450	22
"	26	0.50		3.150	"	1.350	675
"	27	0.67		2.700	"	1.800	1.206
"	28	0.25		2.700	"	1.800	450
"	29	0.28		3.600	"	900	252
"	30	0.21		1.800	"	2.700	567
"	31	0.34		3.600	"	900	306
"	32	1.17		2.700	"	1.800	2.106
"	33	0.43		2.800	4.000	1.200	516
"	34	0.41		3.200	"	800	328
betesmark	35		0.06	1.500	3.000	1.500	90
"	36		0.29	1.800	3.000	1.200	348
Summa:		7.52	0.35				11.538
<u>Cb 1/16 mtl. Källstorp 7:25</u>							
<u>J.B.H. Lundbergs sterbhus</u>							
åker	37	0.37		3.500	5.000	1.500	1.095
"	38	0.27		2.500	"	2.500	675
Summa:		1.00					1.770
Avgår enl. synemännens utlåtande mom. 9. (avdragsvärde)				924			
				Kvarstående båtnad 846			

VÄRDERINGSLÄNGD

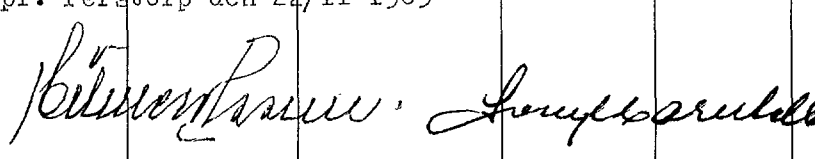
Fastighet och ägare Ägobeskrivning	Ägo- figur- nr	Förbättrad mark		Värde pr ha		Båtnad	
		åker, tomt hektar	annan hektar	före kronor	efter kronor	pr ha kronor	pr ägofigur kronor
Cc <u>3/32 mtl. Källstorp 7:24</u> <u>Erik Andersson</u>							
åker	39	0.18		2.400	4.000	1.600	288
"	40	0.33		2.800	"	1.200	396
"	41	0.30		3.600	"	400	120
"	42	0.20		3.200	"	800	160
Summa:		1.01					964
avgår enl. synemännens utlåtande mom. 9. (avdragsvärde)							504
				Kvarstående	Båtnad		460
<u>Sammandrag</u> <u>Oderljunga s:n</u>							
Aa <u>3/430 mtl. Troedsberga 9:13</u> <u>Einar Kronholm</u>	1		0.18				-
Ba <u>avst. Harholma 4:10</u> <u>Einar Kronholm</u>	2 - 4		0.70				-
Bb <u>1/4 mtl. Harholma 4:5</u> <u>Kristianstads läns landsting</u> <u>O.D. Krooks Donation</u>	5 - 12	1.58	0.84				1.813
Bc <u>3/40 mtl. Harholma 4:4</u> <u>Arvid Nilsson</u> <u>Perstorps s:n</u>	13	0.04					36
Ca <u>1/8 mtl. Källstorp 7:4</u> <u>Bror Nilsson</u>	14 - 36	7.52	0.35				11.538
Cb <u>1/16 mtl. Källstorp 7:25</u> <u>J. B. H. Lundbergs sterbhus</u>	37 - 38	1.00					846
Cc <u>3/32 mtl. Källstorp 7:24</u> <u>Erik Andersson</u>	39 - 42	1.01					460
Summa:		11.15	2.07				14.693
Källstorp pr Perstorp den 22/11 1965							
  							

[illegible]

Läge	Längd m	Arbete, material e. d.	Antal	å-pris kr.	Kostnad kronor	Summa kronor
		till <u>Harholma - Källstorp</u> dikningsföretag 1965 i Oderljunga och Perstorps socknar av Kristian- stads län.				
0+50 - 8+00	850	<u>Avloppet A - B - C</u>				
0+50 - 3+24	374	<u>Dikessträckan A - B</u>				
		Röjning av träd och buskar	m 374	1:-	374:-	
		Schaktning av:				
		sten och grus	m ³ 350	5:-	1.750:-	
		Torv och dyjord	" 300	3:-	900:-	
		Sten, grus och block	" 450	6:50	2.925:-	
1 - 1+04		Tillägg för utrivning av befint- lig bro	st 1	100:-	100:-	6.049:-
0+50 - 3+24		Ersättning för mark, som toges i anspråk för dikets breddning på fast. Troedsberga 9:13 och Har- holma 4:10	m ² 600	0:25	150:-	
		Ersättning för jord och stenupp- lag, uträknas efter arbetets ut- förande, beräknas här till			550:-	700:-
		För oförutsedda fall, arbetets tillsyn m.m. tillägges				651:-
		Summa Kronor:				7.400:-
3+24 - 8+00	476	<u>Dikessträckan B - C</u>				
		Röjning av buskar	m 476	0:50	238:-	
		Schaktning av:				
		torv och dyjord	m ³ 1.700	2:50	4.250:-	
		grus och sten	" 200	5:-	1.000:-	5.488:-
		Ersättning för jord- och stenupp- lag, uträknas efter arbetets ut- förande, beräknas här till				1.000:-
		För oförutsedda fall, arbetets tillsyn m.m. tillägges				512:-
		Summa Kronor:				7.000:-

Läge	Längd m	Arbete, material e. d.	Antal	å-pris kr.	Kostnad kronor	Summa kronor
20 + 21+10	110	<u>Avloppet C - D</u> Avdragsdike, utföres ej. Schaktning av torv- och dyjord m³ Ersättning för jordupplag För oförutsedda fall m.m. till- lägges	450	2:50	1.125:-	1.125:- 150:- 125:-
			Summa	Kronor		1.400:-
		<u>Sammandrag.</u> <u>Avloppet A - B - C.</u> Dikessträckan A - B " B - C Avloppet C - D (avdragsdike, ut- föres, ej)			7.400:- 7.000:-	14.400:- 1.400:-
			Summa	Kronor		15.800:-
		Källstorp pr Perstorps den 22/11 1965 <i>Per Storps</i>				

KOSTNADSFÖRDELNINGSLÄNGD

Fastighet Ägare m. m.	Ssk. o. likst. m	Båtnad kronor	Fastighets andel i			Samfällighets andel i gemensamma kostnader procent
			för särskild av- delning beräk- nad kostnad kronor	för samfällig- heten beräknad kostnad kronor	samfällig- hetens verk- liga kostnad procent	
1	2	3	4	5	6	7
till Harholma - Källstorp dikningsföretag 1965 i Oderljunga och Perstorps socknar av Kristian- stads län.						
Oderljunga s:n						
Aa <u>3/430 mtl. Troedsberga 9:13</u>						
Einar Kronholm	-	-		-	-	-
Ba <u>avst. Harholma 4:10</u>						
Einar Kronholm	-	-		-	-	-
Bb <u>1/4 mtl. Harholma 4:5</u>						
Kristianstads läns landsting						
O. D. Krooks Donation	-	1.813		1.777	12.339	12.339
Bc <u>3/40 mtl. Harholma 4:4</u>						
Arvid Nilsson	-	36		35	0.245	0.245
Perstorps s:n						
Ca <u>1/8 mtl. Källstorp 7:4</u>						
Bror Nilsson	s	11.538		11.308	78.527	78.527
Cb <u>1/16 mtl. Källstorp 7:25</u>						
J.B.H. Lundbergs sterbhus	-	846		829	5.758	5.758
Cc <u>3/32 mtl. Källstorp 7:24</u>						
Erik Andersson	-	460		451	3.131	3.131
Summa:		14.693		14.400	100.000	100.000
Källstorp pr. Perstorp den 22/11 1965						
 						

[illegible]

Sammanställning över förrättningskostnaderna vid Harholma - Källstorp
dikningsföretag 1965 i Oderljunga och Perstorps socknar av Kristian-
stads län.

Ersättning till statsverket enligt lantbruks-	
nämndstaxan jämte utlägg av lantbruksnämnden	1.048:-
Gode männens arvoden och reseersättningar	240:-
Hantlangningskostnad:	
Bror Nilsson, Källstorp 37 tim á 6:-	222:-
Summa Kronor:	1.510:-

Källstorp pr Perstorp den 22/11 1965



Förrättningsman