



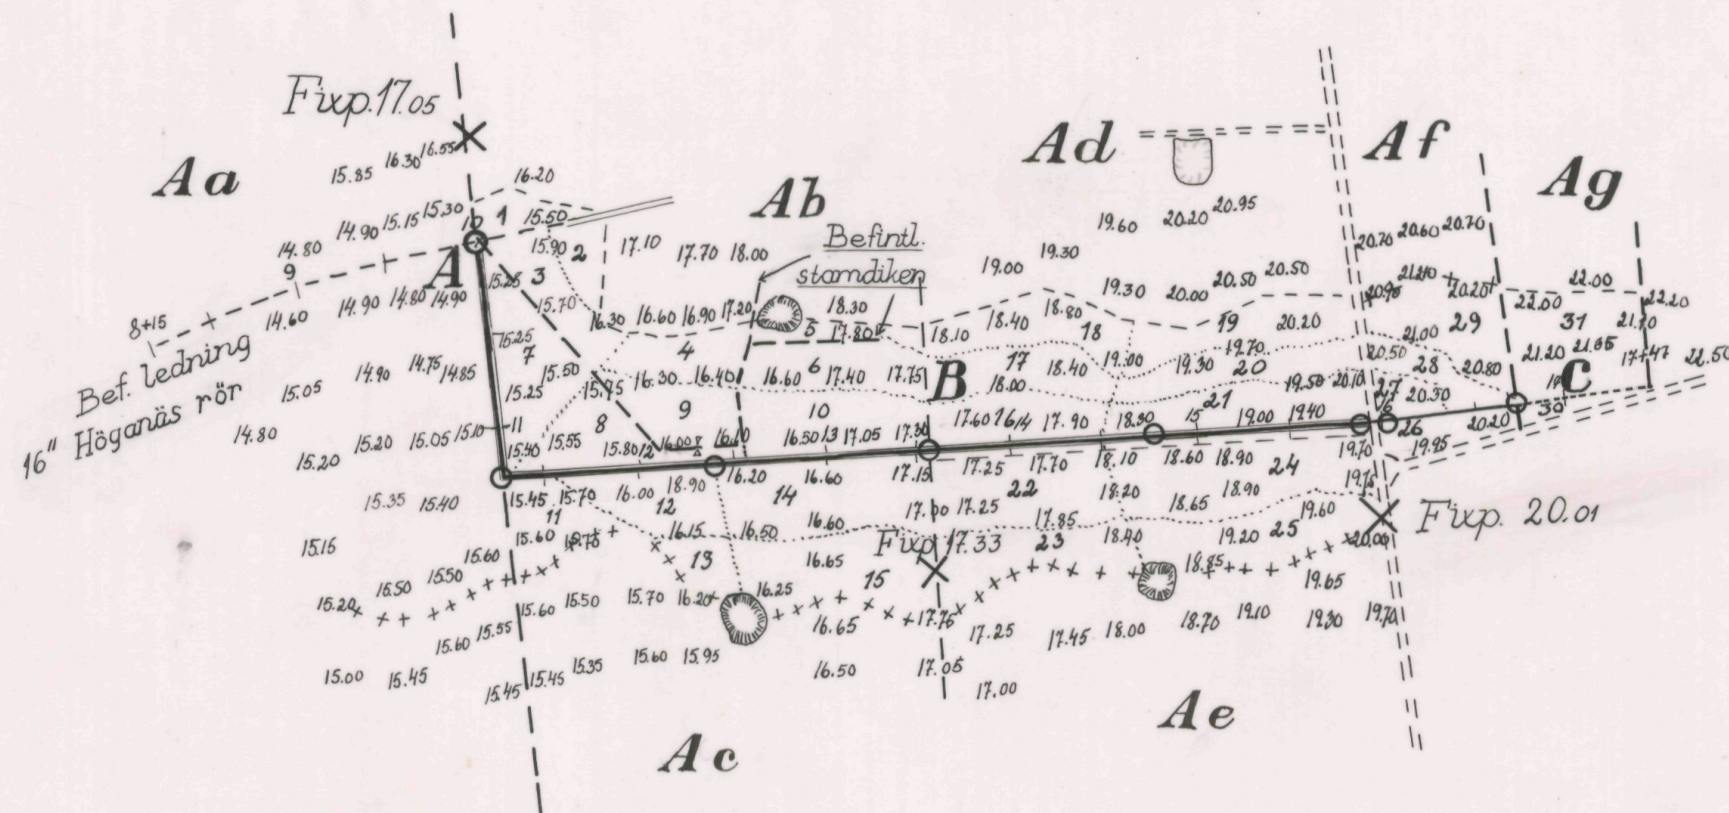

Registernummer

Aa Skörpinge 84¹
 Ab " av 12²
 Ac " av 13³
 Ad " av 12²
 Ae " av 13³
 Af " 1⁵
 Ag " 93¹

Skala 1:4000

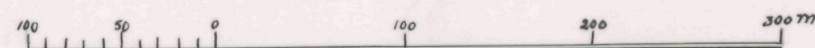

Förslag till

Skörpinge dikningsföretag 1965

Höja s:n kommun Kristianstads län

upprättat år 1965 i samband med syneförrättning enl. vattenlagen av

Original
Kopia

E. Carlsson
Namn

ingenjör
Titel

Antal
ritn. st. 2

LANTBRUKSSTYRELSENS
LANTBRUKSNÄMNDENS
ARKIV

Nr 626



Akt nr:

11 - L2 - 626

Synehandlingar
rörande

Skörpinge dikningsföretag 1965

i Høja socken av Kristianstads län

L 22.

626

ORIGINALHANDLINGAR

rörande

torrläggning av mark tillhörande Skörpinge nr. 1, 13, 12, 84 och 93 i Höja socken av Kristianstads län, upprättat år 1965 vid syneförrättning enligt vattenlagen av

Sture Arvidson
förrättningsman

Handlingarna innehålla förutom titelblad tjugotvå (22) skrivna och paginerade sidor samt åtföljas av plan-, profil- och sektionsritningar i 2 blad.

ÖVERSIKTSKARTA



Skala 1:100.000

Generalstabsblad nr 8. (Ängelholm)

1

Protokoll fört vid syneförrättning enl.
10 kap. vattenlagen angående torrläggning
av mark tillhörande Skörpinge 84:1, 12:2,
13:3, 1:5 och 93:1 i Höja socken av Kristian-
stads län.

År 1965, den 30 september kl. 10⁰⁰ inställde sig undertecknad förrättnings-
man hos lantbrukaren Stig Karlsson, Skörpinge nr 12 pr Ängelholm för att en-
ligt länsstyrelsens förordnande handlägga förrättningen. Kungörelse om sam-
manträdet hade varit införd i Nordvästra Skånes Tidningar (Ängelholms Tid-
ning) onsdagen den 15 september 1965 varjämte kända sakägare erhållit kun-
görelse enligt bifogade förteckning. Till sammanträdet hade infunnit sig
sökandena till förrättningen:

Lantbrukaren Sven Andersson, Skörpinge

"	Stig Karlsson,	"	
"	Henry Svensson,	"	och
"	Malte Fristedt,	"	

Dessutom var ordf. i Skörpinge - Wilhelmsfälts vägförening, lantbrukaren
Per Edvin Nilsson närvarande.

§ 1.

Det för förrättningsmannen utfärdade förordnandet upplästes och jäv mot
denne anfördes på förfrågan ej.

§ 2.

Den efter verkställda förundersökningar upprättade profilritningen över av-
loppsdiket om vars utförande fråga var företeddes tillika med plankarta över
den mark, som för sin torrläggning befunnits beroende av företagets utförande.
Det antecknas, att förrättningsmannen tillsammans med sökandena förut be-
siktigat torrläggningssområdet.

§ 3.

Sökandena yrkade torrläggning till lämpligt djup av deras i företaget ingå-
ende marker genom utförande av den på bifogade karta med A - B - C (O - 16+74)
betecknade dikessträckan samt yrkades, att dikningen skulle utföras som täckt
ledning.

2.
§ 4.

Av företaget beröres samfälld väg vid påle 15+94 - 15+99 genom att ny rörledning är erforderlig genom vägen.

Ordf. i vägsamfälligheten, lantbr. Per Edvin Nilsson meddelade att vägsamfälligheten tillkommit omkr. år 1940, samt medgav att vägföreningen kunde bidra till utförandet av dikningen genom vägen med skäligen ansedda 200 kr.

§ 5.

Förrättningsmannen framlade förslag till arbetets utförande och kostnadernas fördelning.

§ 6.

Då ej överenskommelse kunde träffas angående kostnadernas fördelning beslöts, att gode män skulle tillkallas, samt att nytt sammanträde skulle äga rum fredagen den 22 oktober 1965 kl. 10⁰⁰ på samma plats och till vilket sammanträde inga särskilda kallelser skulle utsändas.

§ 7.

Sedan protokollet blivit uppläst avslutades sammanträdet.

Skörpinge pr Ängelholm den 30/9 1965



förrättningsman

År 1965 den 22 oktober kl. 10⁰⁰ inställde sig åter undertecknad förrättningsman hos lantbrukaren Stig Karlsson, Skörpinge nr 12 pr Ängelholm för fortsatt handläggning av förrättningen.

Till sammanträdet hade som gode män, efter särskild kallelse, skiftesgodemännen, nämndeman Malte Andersson, Ängelholm och lantbrukare Arvid Pålsson, Ängelholm, inställt sig.

Av sakägarna voro lantbrukarna Sven Andersson, Skörpinge och Stig Karlsson närvarande.

§ 8.

Jäv mot de tillkallade gode männen anfördes på förfrågan ej. Dessa visste sig ej heller stå i något jävsförhållande till sakägarna.

§ 9.

Upplästes protokollet för sammanträdet den 30/9 1965.

§ 10.

Sökanden Sven Andersson anförde, att han genom en år 1957 utförd dränering på hans fastighet Skörpinge¹²² hade n:aktig torrläggning på denna samt yrkade att vid båtnadssyppskattningen och kostnadsfördelningen för företagets utförande skulle hänsyn tagas härtill. En år 1954 upprättad dräneringsplan över fastigheten företeddes samt upplyste Andersson att dräneringen utförts efter denna under åren 1956 - 1957.

Andersson meddelade vidare att dräneringen på hans fastighet Skörpinge av 13³ var tillkopplad förut nämnda dräneringssystem avlopp. Någon dräneringsplan häröver företeddes ej.

§ 11.

Det upplystes av såväl Stig Karlsson som Sven Andersson att vid flödestillfällena var det befintliga öppna diket otillräckligt samt att vattnet vid dessa tillfällen delvis sökte sig väg över de angränsande markerna utmed diket.

§ 12.

På av förrättningsmannen framställd fråga förklarade sig sakägarna beredda att utan ersättning tåla intrånget vid utförandet av dikningsföretaget, men yrkades ersättning för skada å växande gröda som vid dikningens utförande kunder komma till skada.

§ 13.

Synemännen meddelade, att de omedelbart ämnade påbörja för företagets utförande erforderliga värderingar m.m. Resultatet härav skulle jämte förslag till företagets utförande och fördelning av kostnaden härför framläggas för intressenterna vid nytt sammanträde, vilket skulle hållas på samma plats tisdagen den 7 december kl. 14⁰⁰ och till vilket sammanträde inga särskilda kallelser skulle utfärdas. Vid detta sammanträde skall jämväl val av styrelse för företaget äga rum.

Skörpinge pr. Ängelholm den 22/10 1965



förrättningsman

Biträdande gode män:




År 1965, den 7 december kl. 14.00, inställde sig åter undertecknad

4
förrättningsman hos lantbrukaren Stig Karlsson, Skörpinge nr 12 pr
Ängelholm för fortsatt handläggning av förrättningen.

Närvarande:

Förut närvarande skiftesgodemän samt följande sakägare: Stig Karlsson,
Skörpinge och Malte Fristedt, Skörpinge.

§ 14.

Upplästes protokollet för sammanträdet den 22/10 1965.

§ 15.

Det av förrättningsmannen upprättade förslaget med därtill hörande längder
genomgicks med sakägarna varjämte synemännens utlåtande angående företaget
upplästes.

§ 16.

Förrättades styrelseval, varvid till styrelse för företaget valdes lant-
brukarna Stig Karlsson Skörpinge nr 12 och Malte Fristedt Skörpinge nr 93.
Som ordförande för styrelsen och aktförvarare av till företaget hörande
handlingar och ritningar valdes ovannämnde Stig Karlsson, Skörpinge nr 12
pr Ängelholm. Det uppdros⁹⁷ åt förrättningsmannen att göra anmälan om styrelse-
valet till Länsstyrelsen i länet.

§ 17.

Godemännens arvoden och reseersättningar uträknades och betalades mot kvitto.

§ 18.

Företeddes sammanställning av förrättningskostnaderna samt meddelades, att
räkning å statsverket tillkommande arvode och utlägg^{senare} komme att över-
sändas av lantbruksnämnden i länet.

§ 19.

Meddelades med hänvisning till vattenlagen 11 kap. 85 § att missnöje med för-
rättningen anföres genom besvär, som ingives i tre exemplar till Söderbygdens
vattendomstol, Växjö, senast sextio dagar från nedanstående datum.

§ 20.

Då intet vidare var att anföra upplästes dagens protokoll och förklarades
förrättningen avslutad.

Skörpinge pr Ängelholm den 7/12 1965

Stig Karlsson
förrättningsman

Biträdande gode män:

Malte Fristedt

Arvid Pålsson

5

LÄNSSTYRELSEN

I
KRISTIANSTADS LÄN

LANDSKANSLIET

Till Ingenjören Sture Arvidson
Lantbruksnämnden
Kristianstad


Jämlikt 10 kap. 33 § vattenlagen finner länsstyrelsen på ansökan av Sven Andersson m.fl. skäligt förordna Eder att i enlighet med föreskrifterna i nämnda lag, därest laga hinder ej möter handlägga syneförrättning rörande upprepning och igenläggning av ett äldre dike å fastigheter i Skörpinge, Höja socken, Ängelholms stad.

Ansökningen bifogas.

Kristianstad i landskansliet den 9 november 1964.

10/11/64

På länsstyrelsens vägnar:

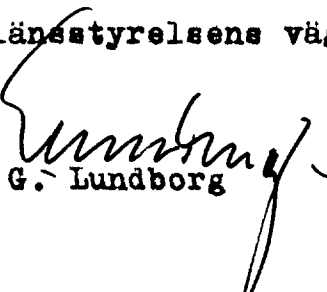
G. Lundborg


T. Allard

✓
IIIM9-14-64

Nr 1674

Insändes till vederbörande lantbruksnämnd.

Lantbruksnämnden
i Kristianstads län
15. 10. 64
Dnr 74:100
län.

Till Länsstyrelsen i *Kristianstad*

17.

Härmed anhålles om förordnande för behörig förrättningsman att handlägga syneförrättning enligt 10 kap. vattenlagen för torrläggning av ~~min~~^{oss} tillhörig mark inom *Flöja* *17.10.64*

socken(-nar) av *Kristianstad* län.Förrättningen avser *Ett äldre dike upprensning och**Igenlägning med Rör 500 meter*
här uppgeres så fullständigt som möjligt företagets beskaftenhet (dikning, åreglering, sjösänkning, invallning e. d.), vidare

företagets omfattning (areal som skall torrläggas, avloppens längd o. d.), om flottled, damm, järnväg, landsväg e. d. beröres m. m.

Närmaste järnvägsstation

Ängelholm

Meddelanden om förrättningen ställas till

Lantbrukaren Evert Anderson Skörpinge Ängelholm
titel, namn och fullständig adress samt telefon.
*0431 - 11058**Skörpinge*den *7/10*19 *64*

Sökandes namn:

Fastighet:

<i>Evert Anderson</i>	för fastigheten	<i>3:22 122 1/16 13/3 Skörpinge</i>
<i>Edgar Karlsson</i>	» »	<i>3/32 M4 122 1/16 M4 13/3 Skörpinge</i>
<i>Hugo Svensson</i>	» »	<i>1/5 M4 Skörpinge</i>
<i>Edgar Eriksson</i>		<i>93:1 Skörpinge</i>

7.
Förutom nämnda, sökandena tillhöriga fastigheter, väntas nedanstående ägare och fastigheter bliva berörda av företaget.

Icke sökandes namn:

Fastighet:

Erick Nilsson ägare av fastigheten *Hönnespålt Skörping*

» » »

» » »

Lantbruksnämnden får till förrättningsman föreslå:

Till förrättningsman föreslås ingenjören vid Lantbruksnämnden,

Sture Arvidson, Kristianstad.

Kristianstad den 16 oktober 19 64.

På Lantbruksnämndens vägnar:

Sture Arvidson

Kungörelse

Syneförrättning enl. vattenlagen rörande torrläggning av mark inom Skörpinge nr 84:1, 12:2, 13:3, 1:5 och 93:1 i Höja socken av Kristianstads län, vilket jämväl berör samfärdig väg inom området, kommer att handläggas hos lantbrukaren Stig Karlsson, Skörpinge nr 12 pr Ängelholm torsdagen den 30/9 1965, kl. 10.00 då sakägare hava att tillstädeskomma för utförande av sin talan.

Kristianstad den 10/9 1965.

Sture Arvidson
Förrättningsman

Att ovanstående kungörelse varit införd i Nordvästra Skånes Tidningar (Ängelholms Tidning) onsdagen den 15 september 1965 betygas.

Kristianstad den 17/9 1965



Sture Arvidson
förrättningsman

F ö r t e c k n i n g

över sakägare i det avdikningsföretag, som avser torrläggning av mark inom Skörpinge nr 84:1, 12:2, 13:3, 1:5 och 93:1 i Höja socken av Kristianstads län, vilka jämlikt vattenlagen 10 kap. 8 och 40 §§ underrättats angående sammanträde hos lantbrukare Stig Karlsson, Skörpinge nr 12 pr. Ängelholm torsdagen den 30/9 1965 kl. 10.00.

Lantbrukare Eric Nelson, Skörpinge 84:1, Rönnesfält, Ängelholm

" Sven Andersson, " 13:3, Ängelholm

" Stig Karlsson, " 12:2 Ängelholm

" Henry Svensson, " 1:5 Ängelholm

Fru Elsy Svensson, " 1:5 Ängelholm

Lantbrukare Malte Fristedt, Skörpinge 93:1, Ängelholm

Ordföranden i Skörpinge - Vilhelmsfält vägförening,

Lantbrukaren Per Edvin Nilsson, Skörpinge nr 11, Ängelholm

Att meddelande om sammanträdet med posten avsänts till ovanstående sakägare den 10/9 1965 intygas.

Kristianstad den 10/9 1965



Sture Arvidson
förrättningsman

Täckdikningsplan n:r 370.

vid (reg. fast.) *Skörpinge 1^r, 12², 13³*

i *Höja* socken

av *Kristianstads* län

Ägare *Sven Andersson*

upprättad år 1954 av

J. Nilsson
Lantbrukskonsultent

Teckenförklaring.

Planerade diken m. m.

Öppet dike.

Stamdike av rör.

Grendike av rör.

Täckdike av trätrumma eller trärör.

Brunn.

Stensil.

Grusfilter.

Bottenlutning mellan kryssen.

Innerdiameter i mm. Dimensionen börjar vid närmaste uppströms belägen koppling e. d.

Bottenhöjd i dike m. m.

Djup från markyta till dikesbotten.

Pålnummer.

Punkter på dike.

Nummer på täckdikessystem.

Nummer på grendike.

Fixpunkt med höjdläge.

Plogriktning efter täckdikning.

Befintliga diken m. m.

Markeras på samma sätt som planerade diken m. m. men med svart färg, dock med följande modifikation:

Bottenhöjd i dike m. m.

Befintliga öppna diken som förändras.

Öppet dike som utvidgas (fördjupas).

Öppet dike som igenlägges med rör.

Öppet dike som igenlägges utan rör.

Diverse beteckningar.

Gräns för ägofigur.

Nummer på ägofigur.

Nivåsiffror på marken.

Nivåkurvor på marken.



Resp. vattenyta, högvattenyta, medelvattenyta.

0,0 : 1000
75
0,00
(0,00)
1 2 3
A B C
① ②
1 2 3
Fix + 0,00

bl 0,00

1 2 3
0,00
8,5
8,0
W H W M W

Areal: 7,22 hektar
Att dika 5,30 hektar

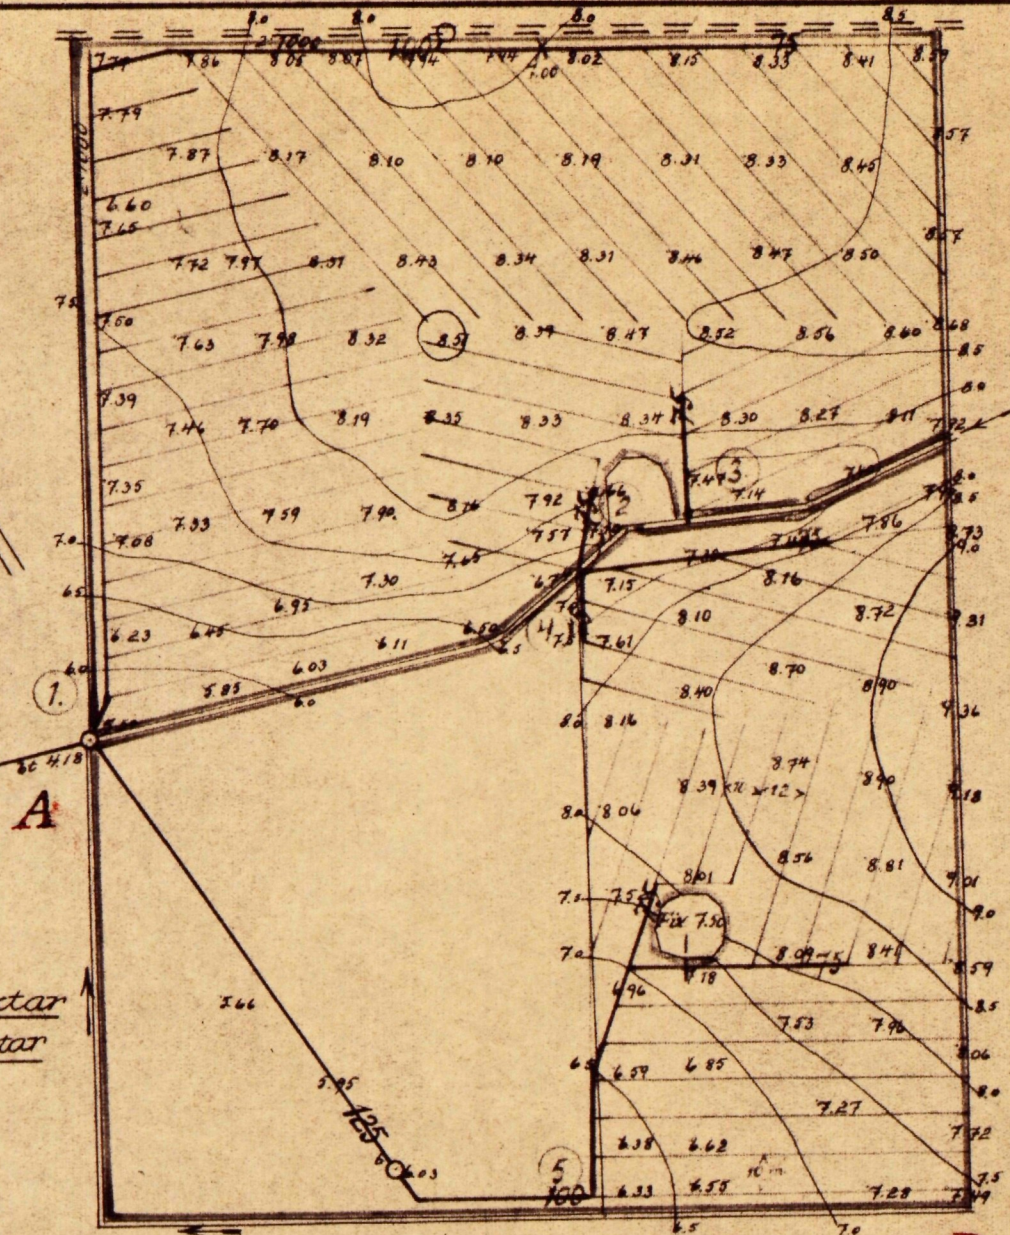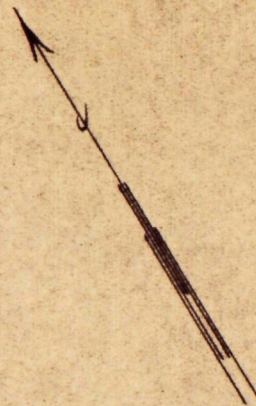

Skala 1 : 2000

10 0 50 100 200 m.

U t l å t a n d e

avskivet vid syneförrättning enligt 10 kap. vattenlagen angående utförande av vattenavlopp för torrläggning m.m. av mark inom Skörpinge nr 1, 13, 12, 84 och 93 i Höja socken av Kristianstads län.

Mom. 1: Torrläggningsområdets belägenhet m.m.

Ifrågavarande företag, vars ändamål är att åstadkomma förbättrade torrläggnings- och brukningsmöjligheter för redan odlad jord är beläget c:a 3,5 km VSV Höja kyrka inom Vegeåns nederbördsområde (nr. 95).

Företaget är att hänföra till dikning. Mot dess utförande på sätt, som angives i detta utlåtande finnes enligt synemännens förmenande ej något laga hinder.

Mom. 2: Sökande till företaget.

Sökande till företaget äro:

Sven Andersson, Skörpinge	av 12 ² och av 13 ³
Stig Karlsson,	" av 13 ³ och av 12 ²
Henry Svensson,	" 1 ⁵ samt
Malte Fristedt,	" 93 ¹ .

Mom. 3: Företagets utsträckning m.m.

Företagets utsträckning och utförande är beroende av sökandenas i syneprotokollet § 3 gjorda yrkanden.

Det befintliga diket utmynnar för närvarande vid pkt. A i ett rördike med en inre diam. av 400 mm. Detta dikes såväl höjdläge som kapacitet gör det möjligt att utan olägenhet även frändeles kunna ansluta det nu planerade diket till detsamma.

Sålunda bestämma synemännen, att syneförrättningen skall omfatta utförandet av dikessträckan A - B - C samt att densamma skall utföras som täckt ledning.

Mom. 4: Plankarta, profilritningar, fixpunkter.

Över dikningsområdet har plankarta upprättats i skala 1:4.000. Av företaget beroende har ansetts all mark, som för närvarande ej på lämpligt sätt kan torrläggas till 1,2 m djup i förhållande till dikesbotten i den punkt i det befintliga avloppet dit vattnet bör ledas eller på grund av dettas bristfällighet har olägenhet av nu rådande dikningsförhållande. Dessa marker äro på plankartan inneslutna av begränsningskurvan, som betecknas med en streckad linje eller med annan beteckning, där kurvan sammanfaller med sådan. Över avloppssträckan äro profil och sektioneritningar uppgjorda utvisande lutningsförhållande och avloppets beskaffenhet i övrigt.

Fixpunkterna äro lagligen skyddade enligt bestämmelserna i 13 kap. 14 § vattenlagen.

Mom. 5: Nederbördsområde, avrinning, dimensioner.

För att de vattenskadade markerna skall kunna torrläggas på ett ändamålsenligt sätt skall dikningsarbetet utföras i överensstämmelse med föreliggande förslag, som är upprättat med hänsyn till framrinnande vattenmängd, markens lutningsförhållande och dikningens ändamål.

Vid bestämmande av avloppets dimensioner har avrinningen vid normala flödestillfällen uppskattats till 2.0 sekundliter pr. ha.

Nederbördsområde, avrinning vid flödestillfällen jämte lutning för rörledningarna framgår av de upprättade profilritningarna.

Mom. 6: Vägtrummor.

Vid det föreslagna utförandet av företaget kommer en ägovägstrumma vid påle 15+94 - 15+99 ingående i Skörpinge - Wilhelmsfälts vägförening att beröras. Den befintliga trummans höjdläge medger ej erforderligt torrlägningsdjup för ovanför liggande mark. Då vägen i sitt nuvarande utförande enligt uppgift till syneprotokollet § 4, tillkommit efter 1940 finna synemännen, med vattenlagen stöd av 7 kap. 8 § skäligt bestämma, att ifrågavarande vägtrumma jämte brunn i uppströmsändan skall utföras av vägföreningen och skall denna såsom väghållningsskyldig bestrida kostnaden härför. Därest vägföreningen enl. 7 kap. 7 § vattenlagen vill överlämna arbetet åt dikningsföretaget må detta ske mot en beräknad kostnad härför av 300 kronor, vilket belopp av vägföreningen skall utbetalas till dikningsföretaget omedelbart sedan företaget blivit avsynat och godkänt.

Mom. 7: Ersättningar.

Av § 12 i syneprotokollet framgår, att sakägarna ej yrkat ersättning för intrång på grund av arbetets utförande och finna synemännen därför ej anledning att fastställa någon sådan.

Därest skada å växande gröda skulle uppstå vid arbetets utförande bestämma synemännen, att anspråk härför skriftligen skall göras till ordföranden i dikningsföretagets arbetsstyrelse senast en månad efter det att företaget blivit avsynat och godkänt.

Ersättningsbeloppet skall, därest ej överenskommelse kan träffas, bestämmas av två av arbetsstyrelsen tillkallade, ojäviga, i jordbruk kunniga män, lämpligen skiftesgodemän.

Mom. 8: Kostnader.

Kostnaderna för företagets utförande har enligt bifogade kostnadsförslag beräknats till 8.800 kronor.

Mom. 9: Båtnadsuppskattning.

Då överenskommelse om kostnadernas fördelning ej träffats har synemännen verkställt båtnadsuppskattning jämlikt bestämmelserna i 10 kap. 60 § vattenlagen.

Båtnaden utgöres av såväl alstrings- som brukningsbåtnad.

Alstringsbåtnaden har bestämts genom att den vattenskadade markens värde efter företagets utförande har uppskattats med hänsyn tagen till jordart m.m. Det nuvarande värdet har ansetts utgöra en viss del härav beroende av markens höjdläge i förhållande till det nuvarande avloppet.

Skillnaden mellan blivande och nuvarande värde utgör den genom företagets utförande uppkomna alstringsbåtnadens värde.

Avvikelse härifrån har, på grund av i syneprotokollet § 10 gjort yrkande, gjorts beträffande uppskattningen av båtnaden för fast. litt. Ab, Skörpinge av 12². Sålunda har dels på grund av det nedströms A befintliga avloppet och dels den på fastigheten enligt bifogade täckdikningsplan, utförda dräneringen någon båtnad ej påförts ägofig. 1 t.o.m. 6. Däremot har ej någon reducering av båtnaden företagits för ägofig. 7 t.o.m. 10 enär dessa, på grund av de i § 11 syneprotokollet lämnade upplysningarna kan anses besväras av framrinnande ytvatten.

Brukningsbåtnadens värde har bestämts genom åsättande av ett visst värde pr. meter rörlagt dike uppskattat efter det kapitaliserade värdet av minskade omkostnader för markens brukning samt värdet av den genom dikets igenläggning erhållna brukningsbara marken. Summan av den uppkomna båtnaden utgör 21.604 kronor.

Mom. 10: Kostnadsfördelning.

Berörda marker äro att anse som en samfällighet. Någon anledning till avdelningsbildning för jämkning av kostnaderna jämlikt bestämmelserna i 7 kap. 24 § vattenlagen föreligger ej.

I kostnaderna för företagets utförande skola därför jämlikt bestämmelserna i vattenlagen 7 kap. 23 § de berörda fastigheterna deltaga i kostnaderna för dikningsarbetets utförande i förhållande till den påförda båtnaden.

I bifogade kostnadsfördelningslängd finnes med iakttagande av ovanstående grunder, angivet delägarnas andel i båtnad och därav uträknat procenttal, som skall läggas till grund för kostnadernas fördelning vid företagets utförande. Vid den slutliga fördelningen av kostnaderna inom företaget skola dessutom bestämmelserna i vattenlagen 7 kap. 27 § och 10 kap. 80 § iakttagas.

Kostnaden för denna syneförrättning, förrättningskostnaderna, gäldas av delägarna i företaget i förhållande till vars och ens andel i kostnaden för dessammas utförande samt med iakttagande av bestämmelserna i vattenlagen 10 kap. 79 och 80 §§.

Förrättningskostnaderna förskjutas av sökandena vid förrättingens avslutande.

Mom. 11: Framtida underhåll.

Kostnaderna för underhållet av i företaget ingående dikessträckor skall bestridas av delägarna efter samma procenttal som i kostnadsfördelningslängden bestämt för anläggningskostnadernas fördelning.

Kostnad för underhållsåtgärd, som förorsakats av enskild delägarers åverkan eller försummelse eller av dennes betesdjur uttages dock av denne.

Underhållet av vägtrumma vid påle 15+94 - 15+99 skall bestridas av Skörpinge - Wilhelmsfälts vägförening.

Mom. 12: Kloakvatten.

Kloakvatten får ej tillägnas företagets ledningar förr-än det underkastats sådan rening, att utsläppet uppenbarligen kan ske utan olägenhet.

Mom. 13: Vattendomstolsavgift.

Enär avgift enligt vattenlagen 11 kap. 95 § för företaget ej skulle uppgå till 50 kronor skall sådan avgift ej utgå.

Mom. 14: Organisation, arbetsstyrelse m.m.

Företagets angelägenheter skola handhas av en arbetsstyrelse, som väljes på allmänt sammanträde med delägarna enligt föreskrifterna i vattenlagen 7 kap. 64 §.

Det åligger arbetsstyrelsen bland annat:

- att jämlikt föreskrifterna i vattenlagen 7 kap. 62 § anmäla styrelseval hos länsstyrelsen i länet,
- att genom infordrande av anbud eller på annat lämpligt sätt utlämna dikningsarbetet till utförande på förmånligaste sätt till kvalificerad entreprenör, som kan godkännas av behörig tjänsteman inom länets lantbruksnämnd,
- att själva och med biträde av sakkunnig person från lantbruksnämnden övervaka arbetets utförande i överensstämmelse med det upprättade förslaget,
- att verkställa behövliga utdebiteringar och fördelning av kostnaderna,
- att föra räkenskaper över handhavda medel och årligen redovisa härför inför delägarna,
- att för sista nämnda ändamål och då så eljest kan finnas erforderligt kalla dessa till sammanträde på sätt som föreskrives i vattenlagen 7 kap. 64 §,
- att vid alla sammanträden föra protokoll, vilket senast fjorton dagar därefter skall vara tillgängligt för delägarna,
- att i övrigt vidtaga de åtgärder, som för företagets ändamålsenliga utförande och underhåll kunna finnas nödvändiga.

Mom. 15: Aktförvarare.

Till företaget hörande handlingar och ritningar skola förvaras av härtill särskilt utsedd person och av honom hållas tillgängliga för envar, som önskar taga del av dem.

Mom. 16: Företagets namn, arbetsföreskrifter m.m.

Med avseende på företaget stadga synemännen i övrigt följande:

- att företaget skall benämnas Skörpinge dikningsföretag 1965,
- att företaget skall vara fullbordat före utgången av år 1970,
- att arbetet skall anses vara lagligen avslutat, då godkännande avsyningsbevis

- lämnats av behörig tjänsteman vid lantbruksnämnden i länet,
att arbetet skall utföras i överensstämmelse med det upprättade förslaget, dock
 att mindre ändringar, som under arbetets utförande kunna visa sig lämpliga
 och som ej inverka minskande på torrläggningens djup eller avrinningen och
 varom berörda delägare äro eniga, må efter hörande av behörig tjänsteman
 vid lantbruksnämnden och med hans skriftliga medgivande företagas.
att betongrör för vägtrumma, rörledningar och brunnar skall godkännas av kon-
 trollanten innan de får nedläggas i avloppen,
att den, som åtagit sig arbetet, ej må erhålla slutlikvid, förrän arbetet i
 sin helhet blivit godkänt samt avsyningsbevis härom enligt ovan blivit
 utfärdat,
att rensning av brunnar skall ske minst två gånger om året och så ofta behov
 därav föreligger,
att koppling av dräneringsrör ej får ske direkt till företagets ledningar
 utan skall sådan ske i företagets brunnar.

Mom. 17: Besvärshänvisning.

Den, som är missnöjd med åtgärd eller beslut under denna syneförrättning
 eller vill föra talan mot detta synemännens utlåtande, äger att inom sex-
 tio (60) dagar från nedanstående dag till Söderbygdens vattendomstol, med
 postadress Box 49, Växjö 1, ingiva besvär.

I besvären skola fullständigt upptagas klagandens alla påståenden och yrk-
 anden och skälen härtill, och skall till besvären fogas de handlingar klag-
 anden vill åberopa till stöd för sin ändringsansökan. Besvärsskrifvelsen
 skall ingivas i tre (3) exemplar.

Mom. 18: Verkställighet.

Därest ej inom föreskriven tid talan anförts mot denna syneförrättning och
 då underställning av detta synemännens utlåtande i denna sak ej skall ske
 kommer, jämlikt 10 kap. 75 § vattenlagen, detsamma att gå i verkställighet
 i den ordning, som för laga kraft ägande dom är stadgat.


Skörpinge pr Ängelholm den 7/12 1965

Anders Carlsson *Arvid Fältström* *Anders Carlsson*

VÄRDERINGSLÄNGD

Fastighet och ägare Ägobeskrivning	Ägo- figur- nr	Förbättrad mark		Värde pr ha		Båtnad	
		åker, tomt hektar	annan hektar	före kronor	efter kronor	pr ha kronor	pr ägofigur kronor
till <u>Skörpinge dikningsföretag 1965 i Höja socken</u> av Kristianstads län.							
Aa <u>13/16 mtl Skörpinge 84¹</u> <u>Eric Nelson</u>		Brukningsbåtnad genom rörläggning av dikessträckan 10 - 11+26 = 126 m å 3:-					378
Summa:							378
Ab <u>3/32 mtl. Skörpinge av 12²</u> <u>Sven Andersson</u>							
åker	1	0.10		8.000	8.000	-	-
"	2	0.10		"	"	-	-
"	3	0.22		"	"	-	-
"	4	0.20		"	"	-	-
"	5	0.09		"	"	-	-
"	6	0.26		"	"	-	-
"	7	0.34		6.400	"	1.600	544
"	8	0.20		4.800	"	3.200	640
"	9	0.25		4.800	"	3.200	800
"	10	0.32		4.800	"	3.200	1.024
		Brukningsbåtnad genom rörläggning av dikessträckan 10 - 13+58 = 358 m å 3:-					1.074
Summa:		2.08					4.082
Ao <u>1/16 mtl. Skörpinge av 13³</u> <u>Stig Karlsson</u>							
åker	11	0.20		3.200	8.000	4.800	960
"	12	0.23		4.000	"	4.000	920
"	13	0.10		4.800	"	3.200	320
"	14	0.44		4.000	"	4.000	1.760
"	15	0.42		4.800	"	3.200	1.344
		Brukningsbåtnad genom rörläggning av dikessträckan 11+26 - 13+55 = 229 m å 3:-					687
Summa:		1.39					5.991

Fastighet och ägare Ägobeskrivning	Ägo- figur- nr	Förbättrad mark		Värde pr ha		Båtnad	
		åker, tomt hektar	annan hektar	före kronor	efter kronor	pr ha kronor	pr ägofigur kronor
Ad 3/32 mtl. Skörpinge av 12²							
<u>Stig Karlsson</u>							
åker	16	0.22		4.800	8.000	3.200	704
"	17	0.29		6.400	"	1.600	464
"	18	0.27		7.200	"	800	216
"	19	0.28		7.200	"	800	224
"	20	0.24		6.400	"	1.600	384
"	21	0.29		5.600	"	2.400	696
Brukningsbåtnad genom rörläggning av dikessträckan							
13+58 - 15+94 = 236 m å 3:-							
708							
Summa:		1.59					3.396
Ae 1/16 mtl. Skörpinge av 13³							
<u>Sven Andersson</u>							
åker	22	0.42		4.000	8.000	4.000	1.680
"	23	0.31		6.400	"	1.600	496
"	24	0.56		5.600	"	2.400	1.344
"	25	0.36		6.400	"	1.600	576
Brukningsbåtnad genom rörläggning av dikessträckan							
13+55 - 15+94 = 239 m å 3:-							
717							
Summa:		1.65					4.813
Af 1/16 mtl. Skörpinge 1⁵							
<u>Henry Svensson och hans hustru Elsy Svensson</u>							
åker	26	0.12		2.400	8.000	5.600	672
"	27	0.07		3.200	"	4.800	336
"	28	0.14		4.800	"	3.200	448
"	29	0.31		7.200	"	800	248
Summa:		0.64					1.704
Ag 1/8 mtl. Skörpinge 93¹							
<u>Malte Fristedt</u>							
åker	30	0.05		2.400	8.000	5.600	280
"	31	0.40		5.600	"	2.400	960
Summa:		0.45					1.240

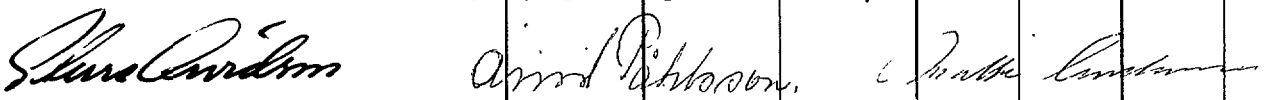Fastighet och ägare Ägobeskrivning	Ägo- figur- nr	Förbättrad mark		Värde pr ha		Båtnad	
		åker, tomt hektar	annan hektar	före kronor	efter kronor	pr ha kronor	pr ägofigur kronor
<u>Sammandrag</u>							
Aa <u>13/16 mtl Skörpinge 84¹</u> <u>Eric Nilsson</u>	-	-					378
Ab <u>3/32 mtl Skörpinge av 12²</u> <u>Sven Andersson</u>	1 - 10	2.08					4.082
Ac <u>1/16 mtl Skörpinge av 13³</u> <u>Stig Karlsson</u>	11 - 15	1.39					5.991
Ad <u>3/32 mtl Skörpinge av 12²</u> <u>Stig Karlsson</u>	16 - 21	1.59					3.396
Ae <u>1/16 mtl Skörpinge av 13³</u> <u>Sven Andersson</u>	22 - 25	1.65					4.813
Af <u>1/16 mtl Skörpinge 1⁵</u> <u>Henry Svensson och hans</u> <u>hustru Elsy Svensson</u>	26 - 29	0.64					1.704
Ag <u>1/8 mtl Skörpinge 93¹</u> <u>Malte Fristedt</u>	30 - 31	0.45					1.240
<u>Summa:</u>		7.80					21.604
Skörpinge pr. Ängelholm den 7/12 1965							
							

[illegible]

Läge	Längd m	Arbete, material e. d.	Antal	å-pris kr.	Kostnad kronor	Summa kronor
till <u>Skörpinge dikningsföretag 1965</u> i Höja socken av Kristianstads län.						
10 - 16+74	674	<u>Avloppet A - B - C.</u>				
10 - 13+58	358	<u>Dikessträckan A - B.</u>				
		Täcktt ledning, betongrör med muff.				
		Inköp och frakt av rör:				
10 - 11+26	126	inre diam. 225 mm (9")	m 126	7:50	945	
11+26 - 13+58	232	" " 150 " (6")	" 232	4:50	1.044	1.989
10 - 11+26	126	Schaktning av rörgrav, rörens läggning samt dikesjordens åter- fyllning	m 126	6:-	756	
11+26 - 13+58	232	D:o	" 232	5:-	1.160	1.916
10		Brunn enl. typritning, inre diam. 800 mm jämte anslutning av be- fintlig rörledning	st 1	225:-	225	
11+26, 12+40		Brunnar enl. typritning, inre diam 700 mm	st 3	150:-	450	675
13+58		För oförutsedda fall, arbetets tillsyn m.m. tillägges				520
Summa Kronor:						5.100
13+58 - 16+74	316	<u>Dikessträckan B - C.</u>				
		Täcktt ledning, betongrör med muff.				
		Inköp och frakt av rör:				
13+58 - 16+00	242	inre diam 150 mm (6")	m 242	4:50	1.089	
16+00 - 16+74	74	" " 100 " (4")	" 74	4:-	296	1.385
13+58 - 16	242	Schaktning av rörgrav, rörens läggning samt dikesjorden åter- fyllning	m 242	5:-	1.210	
16 - 16+74	74	D:o	" 74	4:-	295	
15+94 - 16		Tillägg för genomgång av väg.	st 1	150:-	150	1.655
14+80, 15+94		Brunnar enligt typritning, inre diam. 700 mm	st 4	150	600	600
16+00, 16+74		För oförutsedda fall, arbetets tillsyn m.m. tillägges				360
						4.000
Avgår enl. synmännens utlåtande mom. 6.						300
Summa Kronor:						3.700:-

Läge	Längd m	Arbete, material e. d.	Antal	å-pris kr.	Kostnad kronor	Summa kronor
		<u>Sammandrag.</u>				
10 - 16+74	674	<u>Avloppet A - B - C.</u>				
10 - 13+58	358	Dikessträckan A - B			5.100	
13+58 - 16+74	316	" B - C			3.700	
		<u>Summa Kronor:</u>			<u>8.800</u>	
		Skörpinge pr Ängelholm den 7/12 1965				
		<i>P. Carlsson</i>				

21.

KOSTNADSFÖRDELNINGSLÄNGD

Fastighet Ägare m. m.	Sök o. likst. m. S	Båtnad kronor	Fastighets andel i			Samfällighets andel i gemensamma kostnader procent
			för särskild av- delning beräk- nad kostnad kronor	för samfällig- heten beräknad kostnad kronor	samfällig- hetens verk- liga kostnad procent	
1	2	3	4	5	6	7
till Skörpinge dikningsföretag 1965 i Håja socken av Kristianstads län.						
Aa <u>13/16 mtl Skörpinge 84¹</u>						
Eric Nilsson	-	378		154	1.75	1.75
Ab <u>3/32 mtl Skörpinge av 12²</u>						
Sven Andersson	s	4.082		1.662	18.89	18.89
Ac <u>1/16 mtl Skörpinge av 13³</u>						
Stig Karlsson	s	5.991		2.440	27.73	27.73
Ad <u>3/32 mtl Skörpinge av 12²</u>						
Stig Karlsson	s	3.396		1.883	15.72	15.72
Ae <u>1/16 mtl Skörpinge av 13³</u>						
Sven Andersson	s	4.813		1.961	22.28	22.28
Af <u>1/16 mtl Skörpinge 1⁵</u>						
Henry Svensson och hans hustru Eley Svensson	s	1.704		695	7.89	7.89
Ag <u>1/8 mtl Skörpinge 93¹</u>						
Malte Fristedt	s	1.240		505	5.74	5.74
Summa:		21.604		8.800	100.00	100.00

Skörpinge pr Ängelholm den 7/12 1965

Sture Carlsson

Malte Fristedt

Arvid Riktor

[illegible]

Sammanställning över förrätningskostnaderna vid Skörpinge dikningsföretag
1965 i Høja socken av Kristianstads län,

Ersättning till statsverket enligt lantbruksnämndstaxan jämte utlägg av lantbruksnämnden	890:-
Gode männens arvoden och rese- ersättningar	240:-
Hantlangningskostnader:	
Stig Karlsson, 5 tim å 6:-	30:-
Sven Andersson, 12 tim å 6:-	<u>72:-</u>
Summa Kronor:	1.232:-

Skörpinge pr. Ängelholm den 7/12 1965

Stig Karlsson