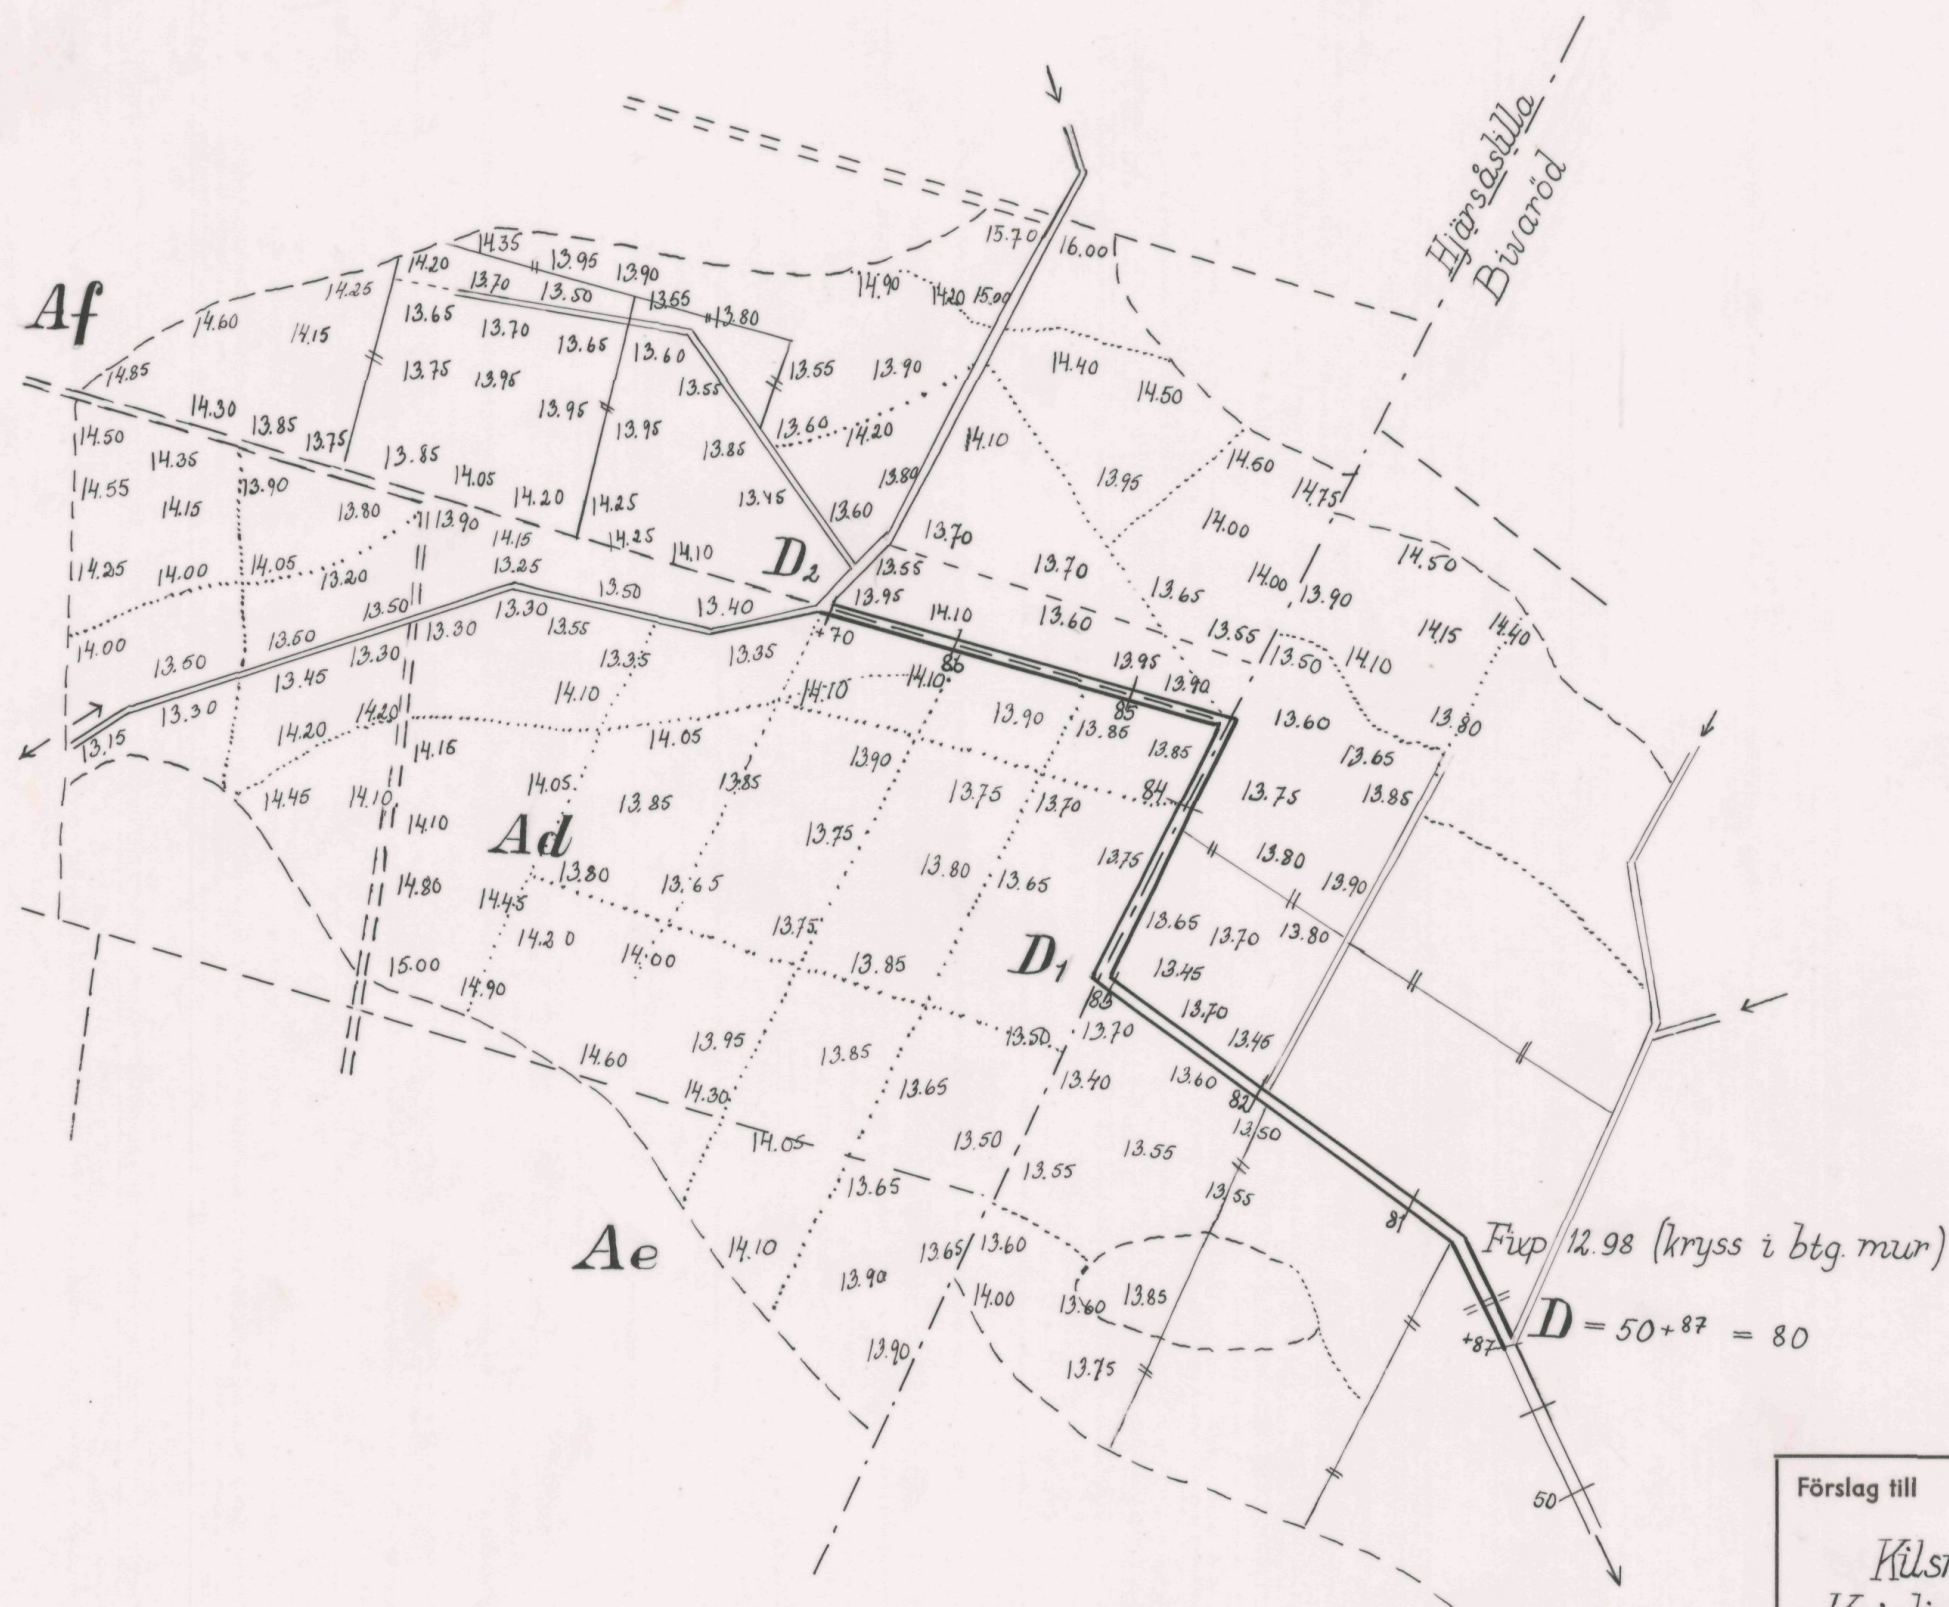


Förslag till *avloppsdike med anslutning till*
Kilsmo - Spångens invallningsföretag 1955
 i *Krislinge socken* ~~kommun~~ *Kristianstads* län
 upprättat år *1965* utan samband med syneförrättning enl. vattenlagen av


Original
 Kopie

E. Andersson
 Namn

ingenjör
 Titel

Antal
 ritn.st. *2*

LANTBRUKSSTYRELSENS
 LANTBRUKSNÄMNDENS ARKIV Nr *627*

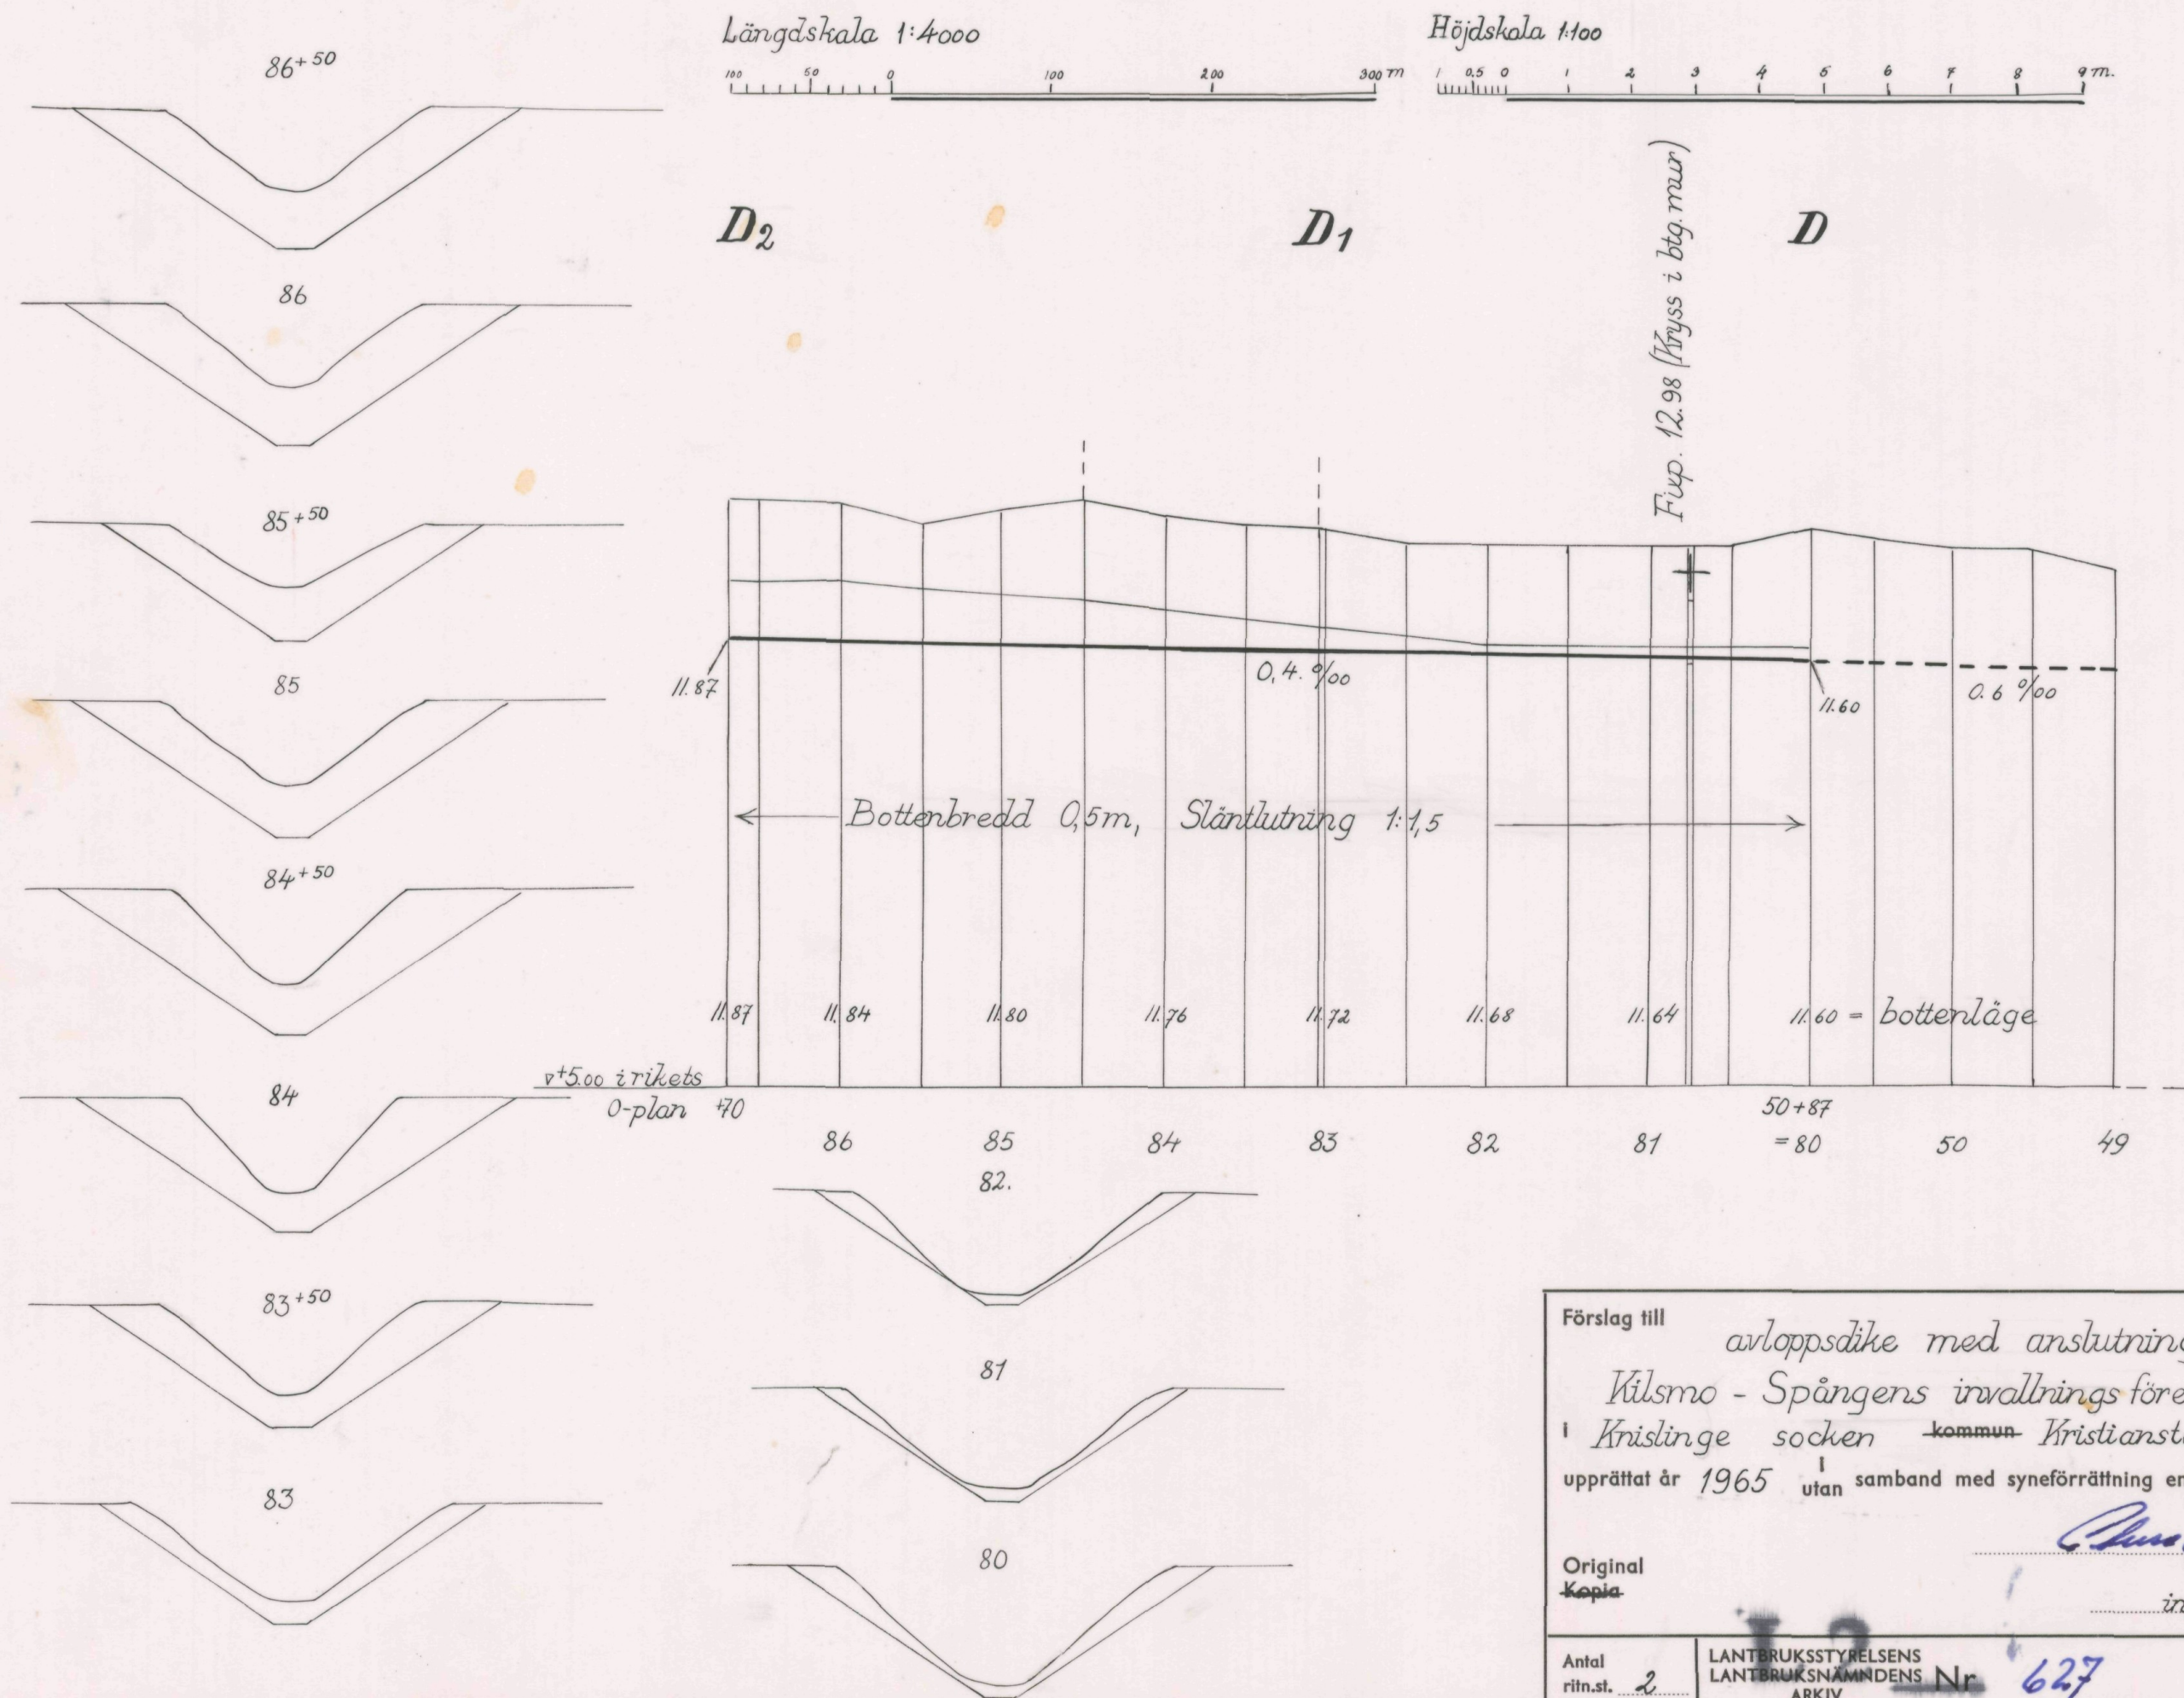

Förslag till

avloppsdike med anslutning till

Kilsmo - Spångens invallnings företag 1955

Krislinge socken ~~kommun~~ Kristianstads

län

upprättat år 1965 utan samband med syneförrättning enl. vattenlagen av

Original
Kopia

Oluf Carlsson
Namn

ingenjör
Titel

Antal
ritn.st. 2

LANTBRUKSSTYRELSENS
LANTBRUKSNÄMNDENS
ARKIV

Nr 627




Akt nr:

11-L2-627

Akt L2 627

Denna akt beskriver inte någon slutförd syneförrättning. Ytterligare upplysningar kan finnas i konceptakt.

2008-09-30

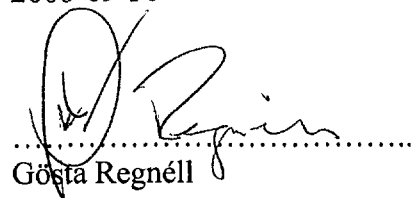

.....
Gösta Regnéll