





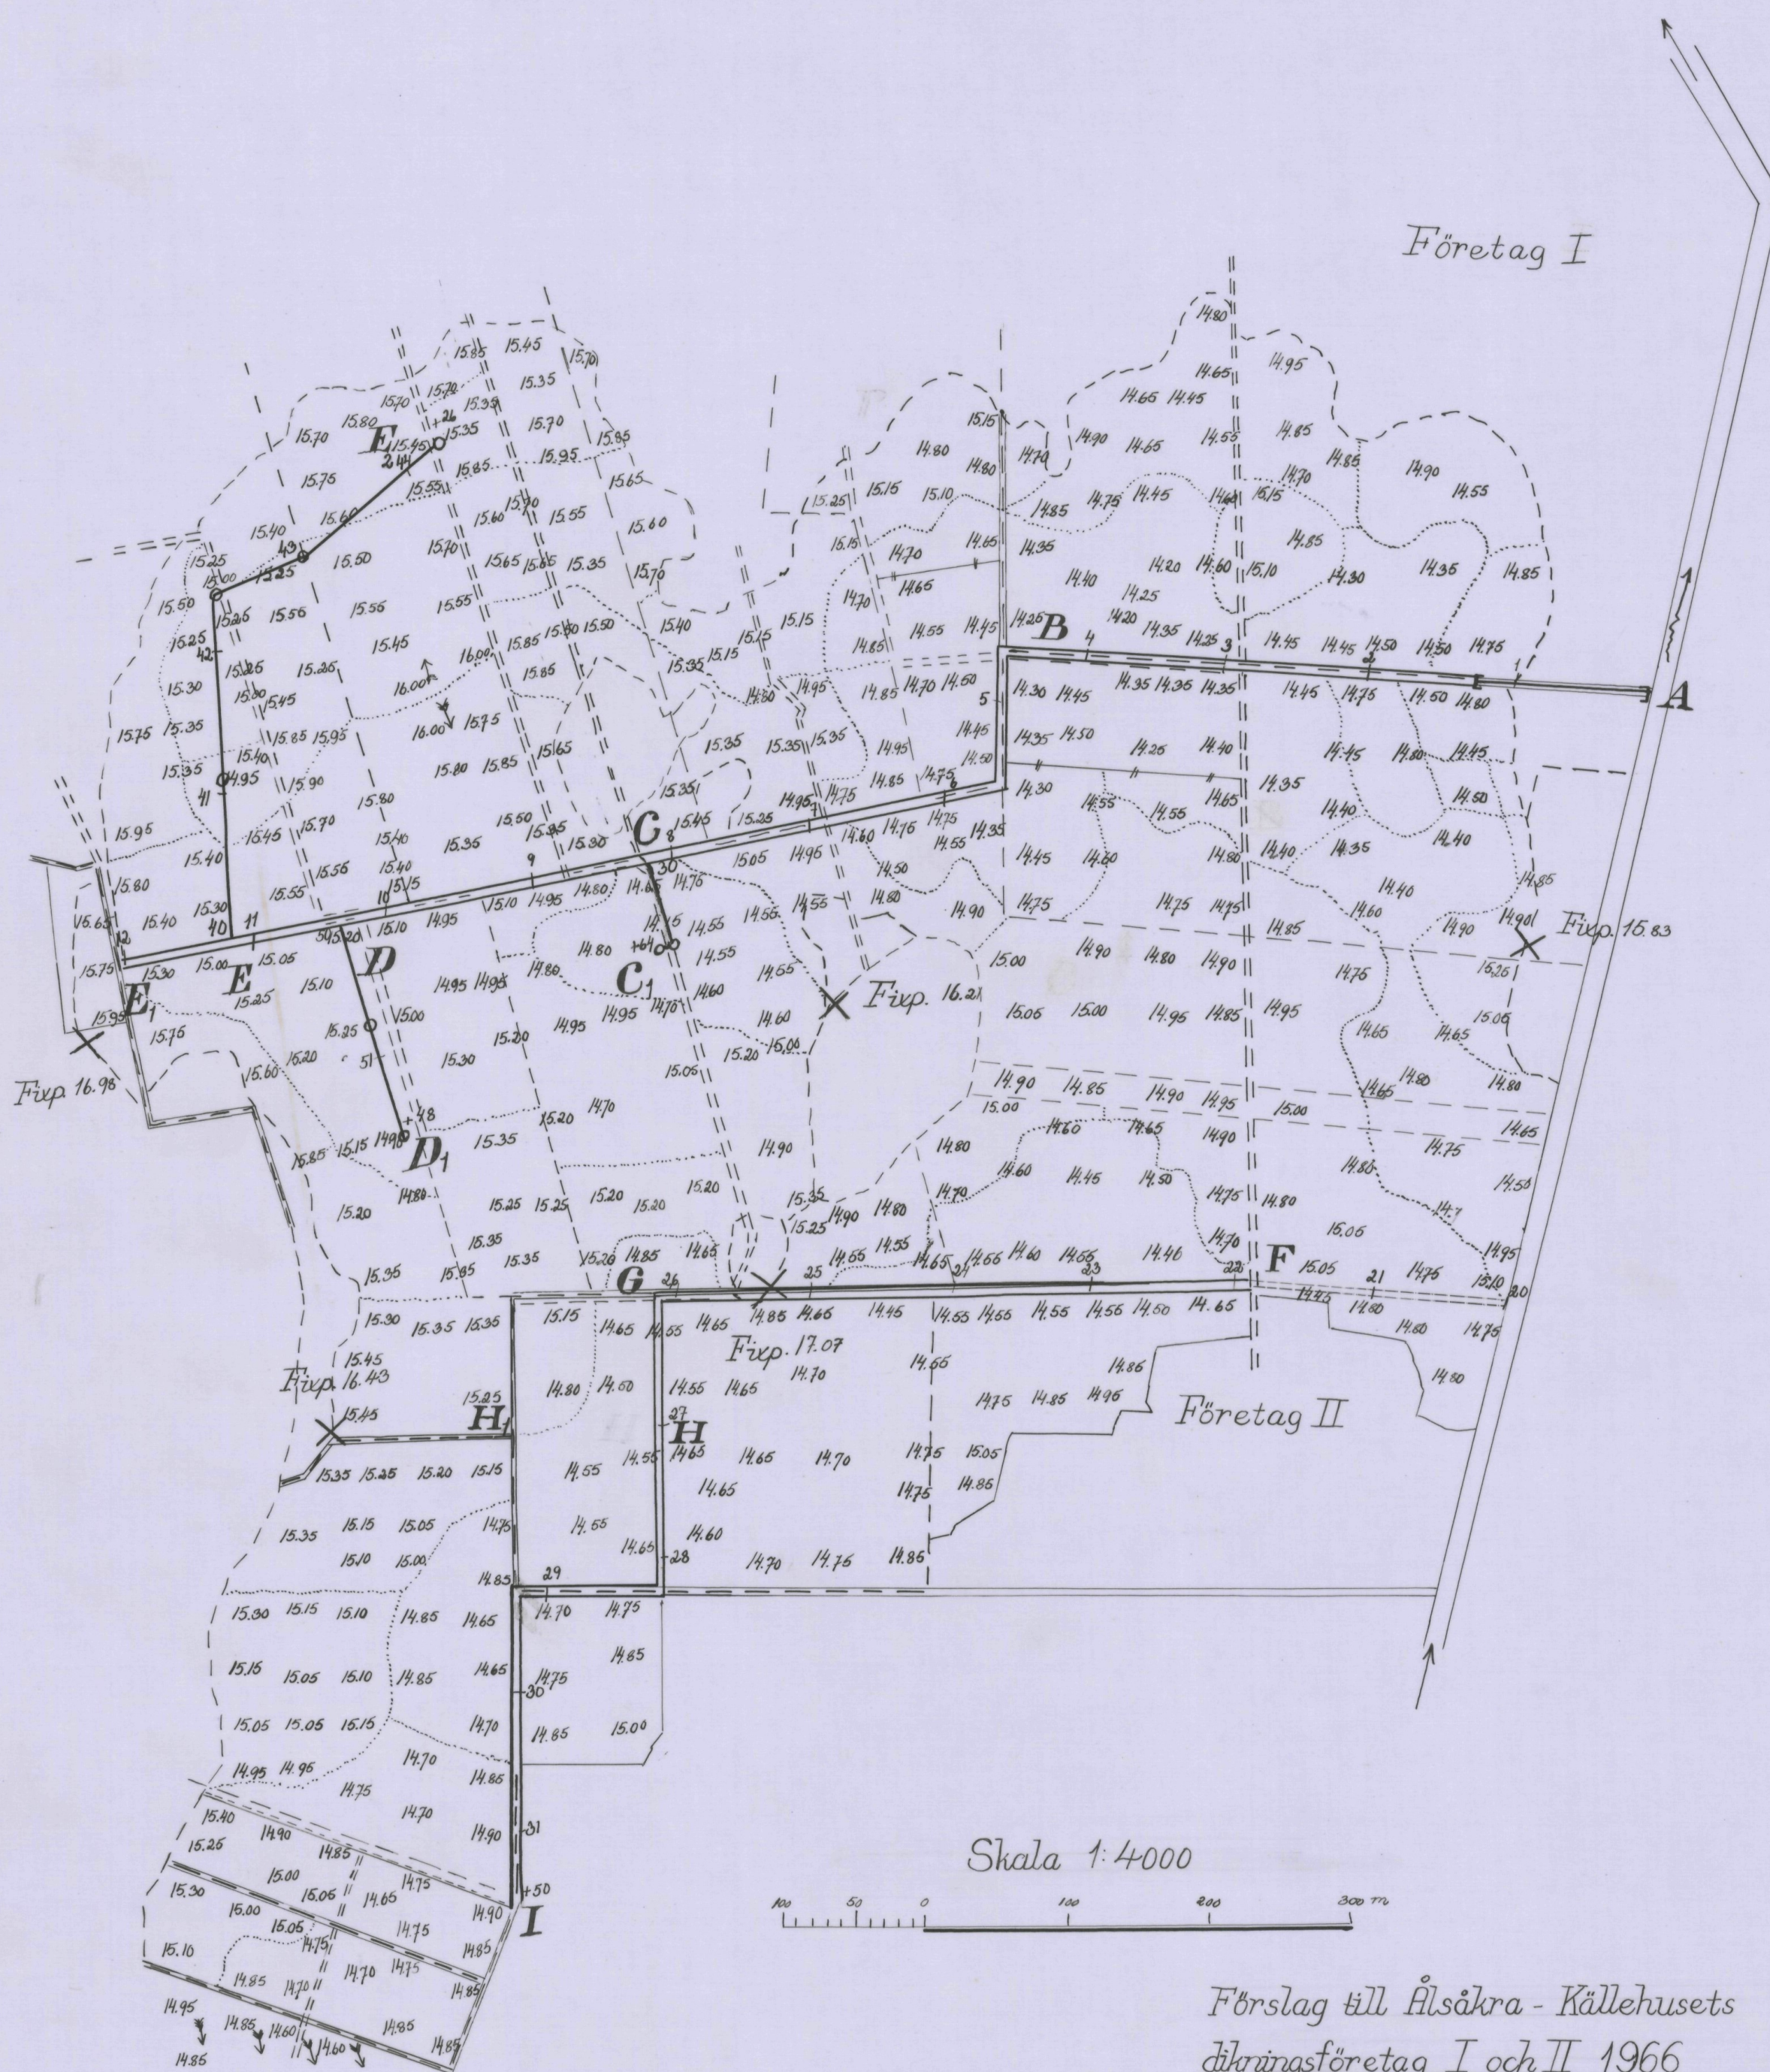


Förslag till Ålsåkra - Källehusets
dikringsföretag I och II 1966
i Kränge socken av Kristianstads
län upprättat år 1966.

P. Carlsson


Antal ritn. st. 4
Nr 628

L2

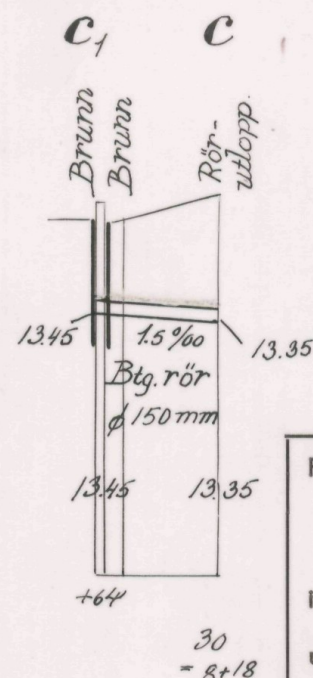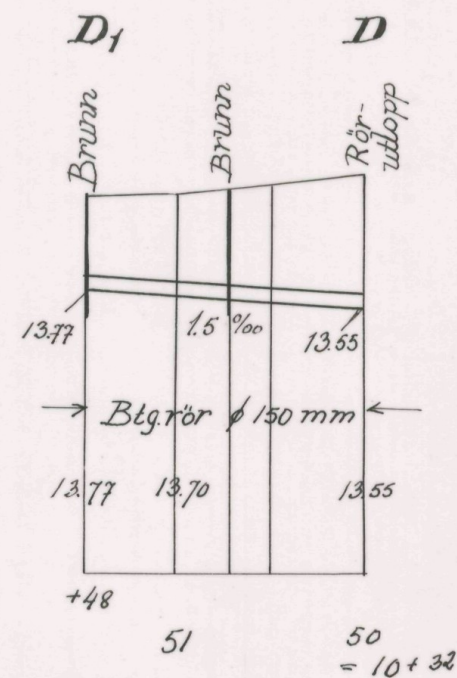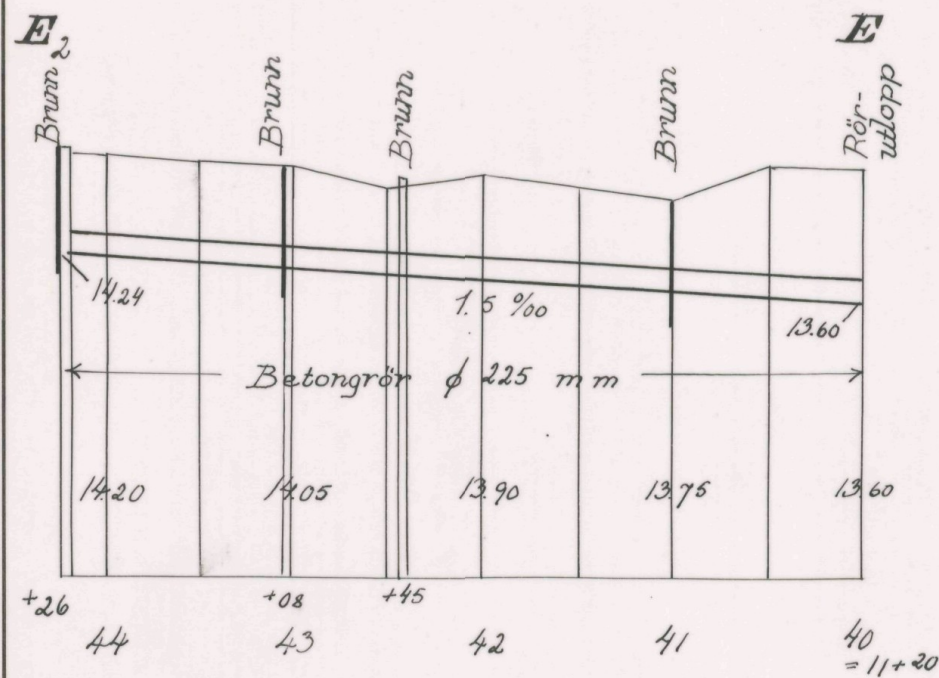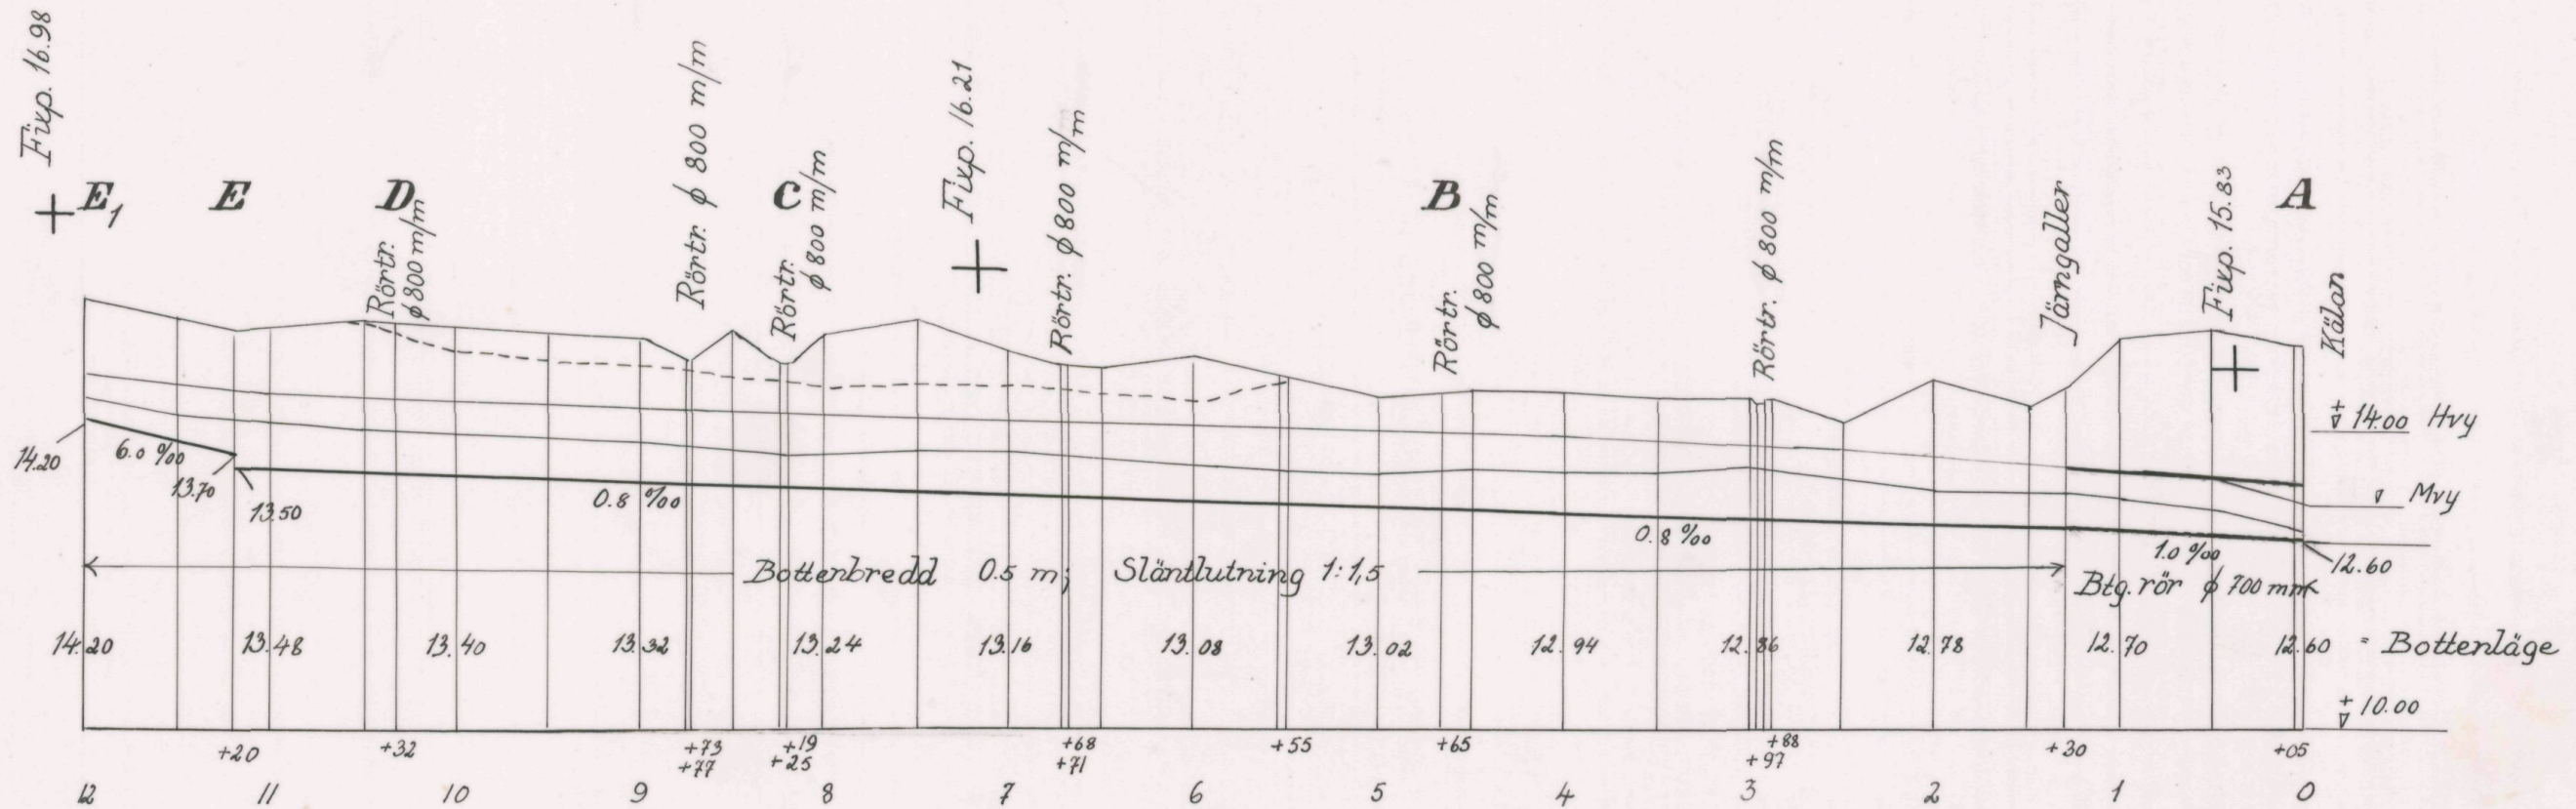


Skalar:

för längd 1:4000

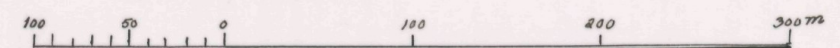

för höjd och sektioner 1:100

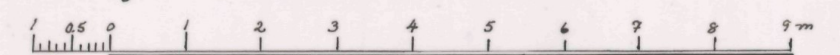

Förslag till

Ålsåkra - Källehusets dikringsföretag I och II 1966

i Kringe socken

~~kommun~~

Kristianstads

län

upprättat år 1966

+ utan samband med syneförrättning enl. vattenlagen av

Original
Kopia

Åke Carlsson
Namn


ingenjör
Titel

Antal
ritn.st. 4

LANTBRUKSTYRELSENS
LANTBRUKSNÄMNDENS
ARKIV




Nr 628

Typritning för brunnar

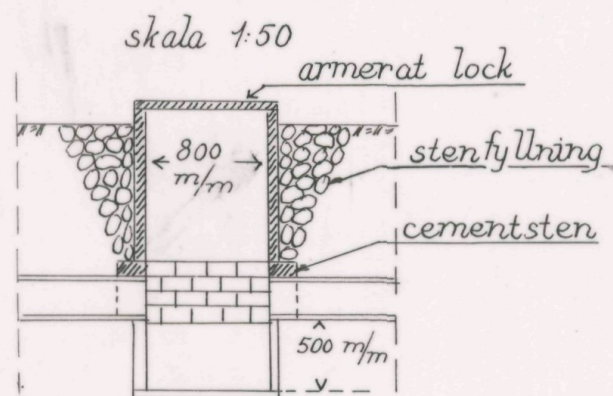

Typritning för rörtrummar

skala 1:100

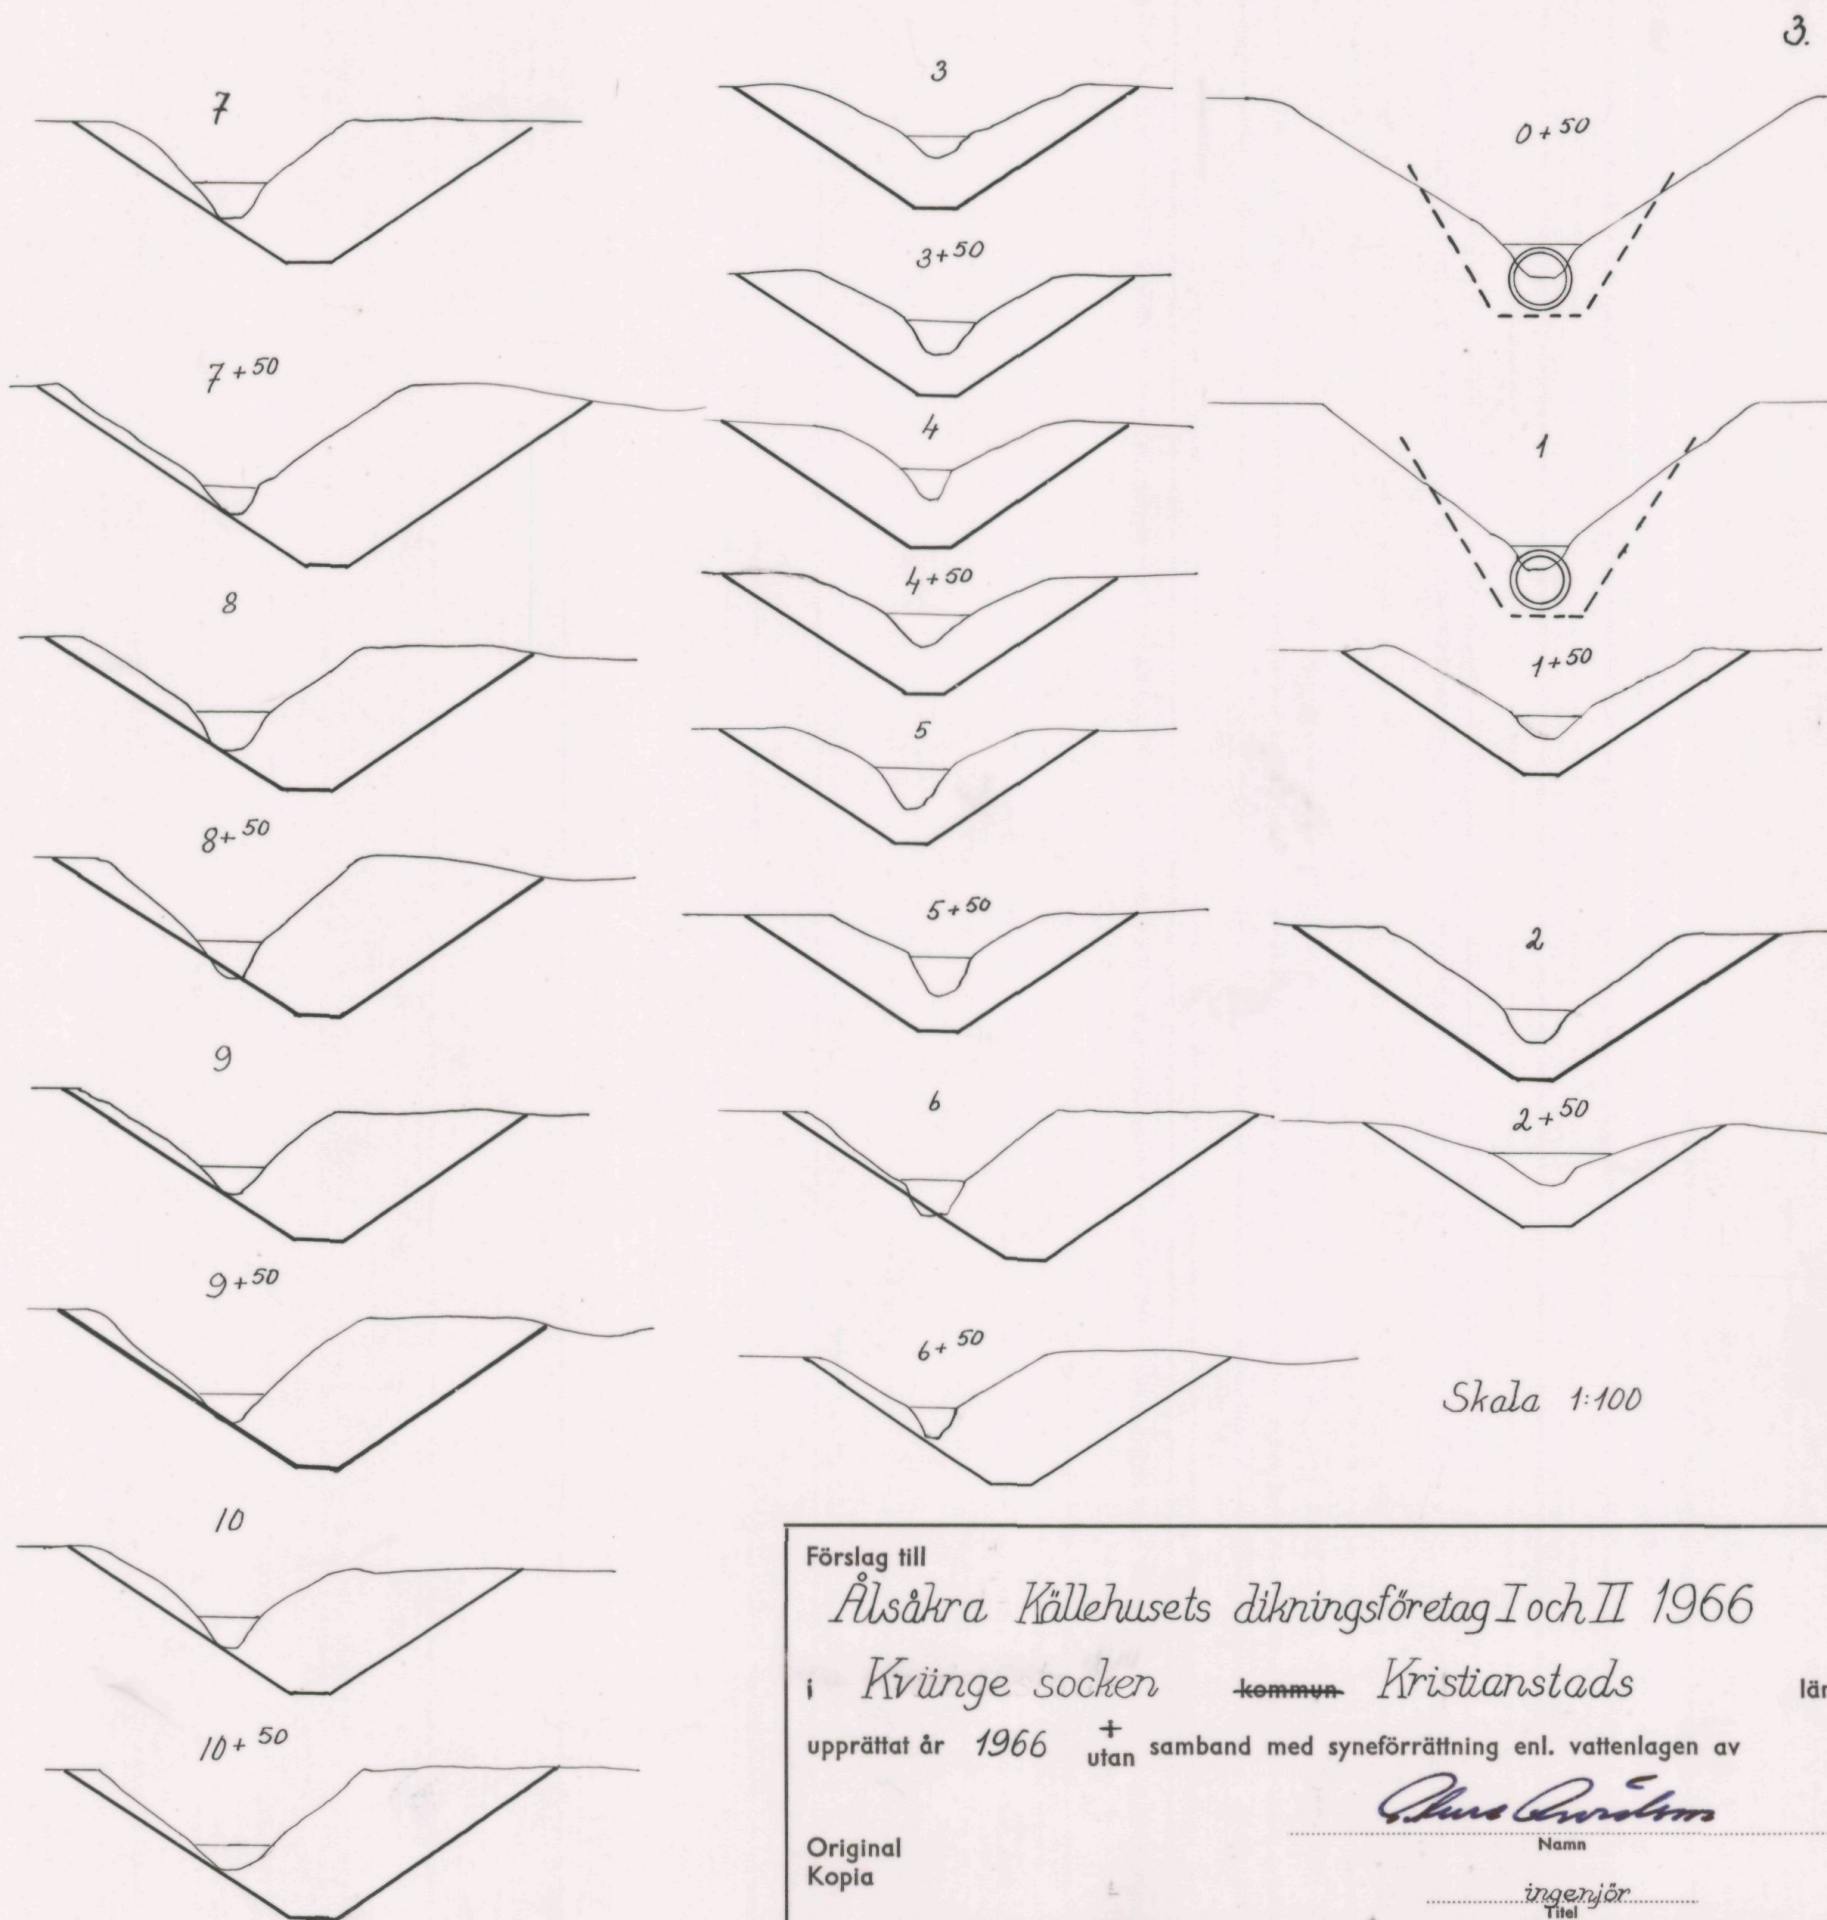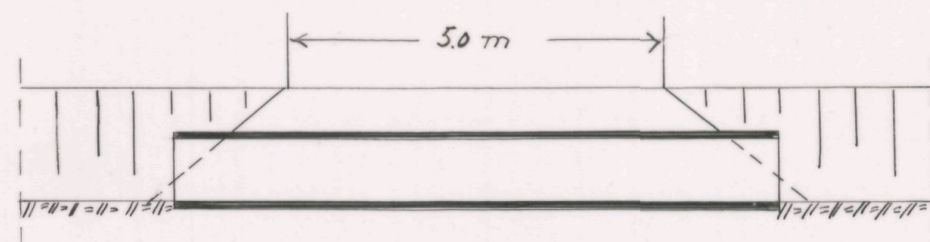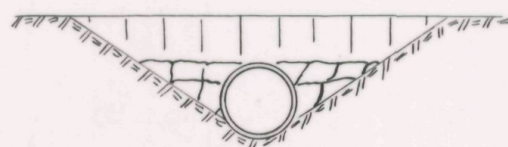

Förslag till

Ålsåkra Källehusets dikningsföretag I och II 1966

i Kvänge socken ~~kommun~~ Kristianstads län

upprättat år 1966 + utan samband med syneförrättning enl. vattenlagen av


Original
Kopia

Åke Carlsson
Namn

ingenjör
Titel

Antal
ritn.st. 4

LANTBRUKSSTYRELSENS
LANTBRUKSNÄMNDENS
ARKIV Nr 628

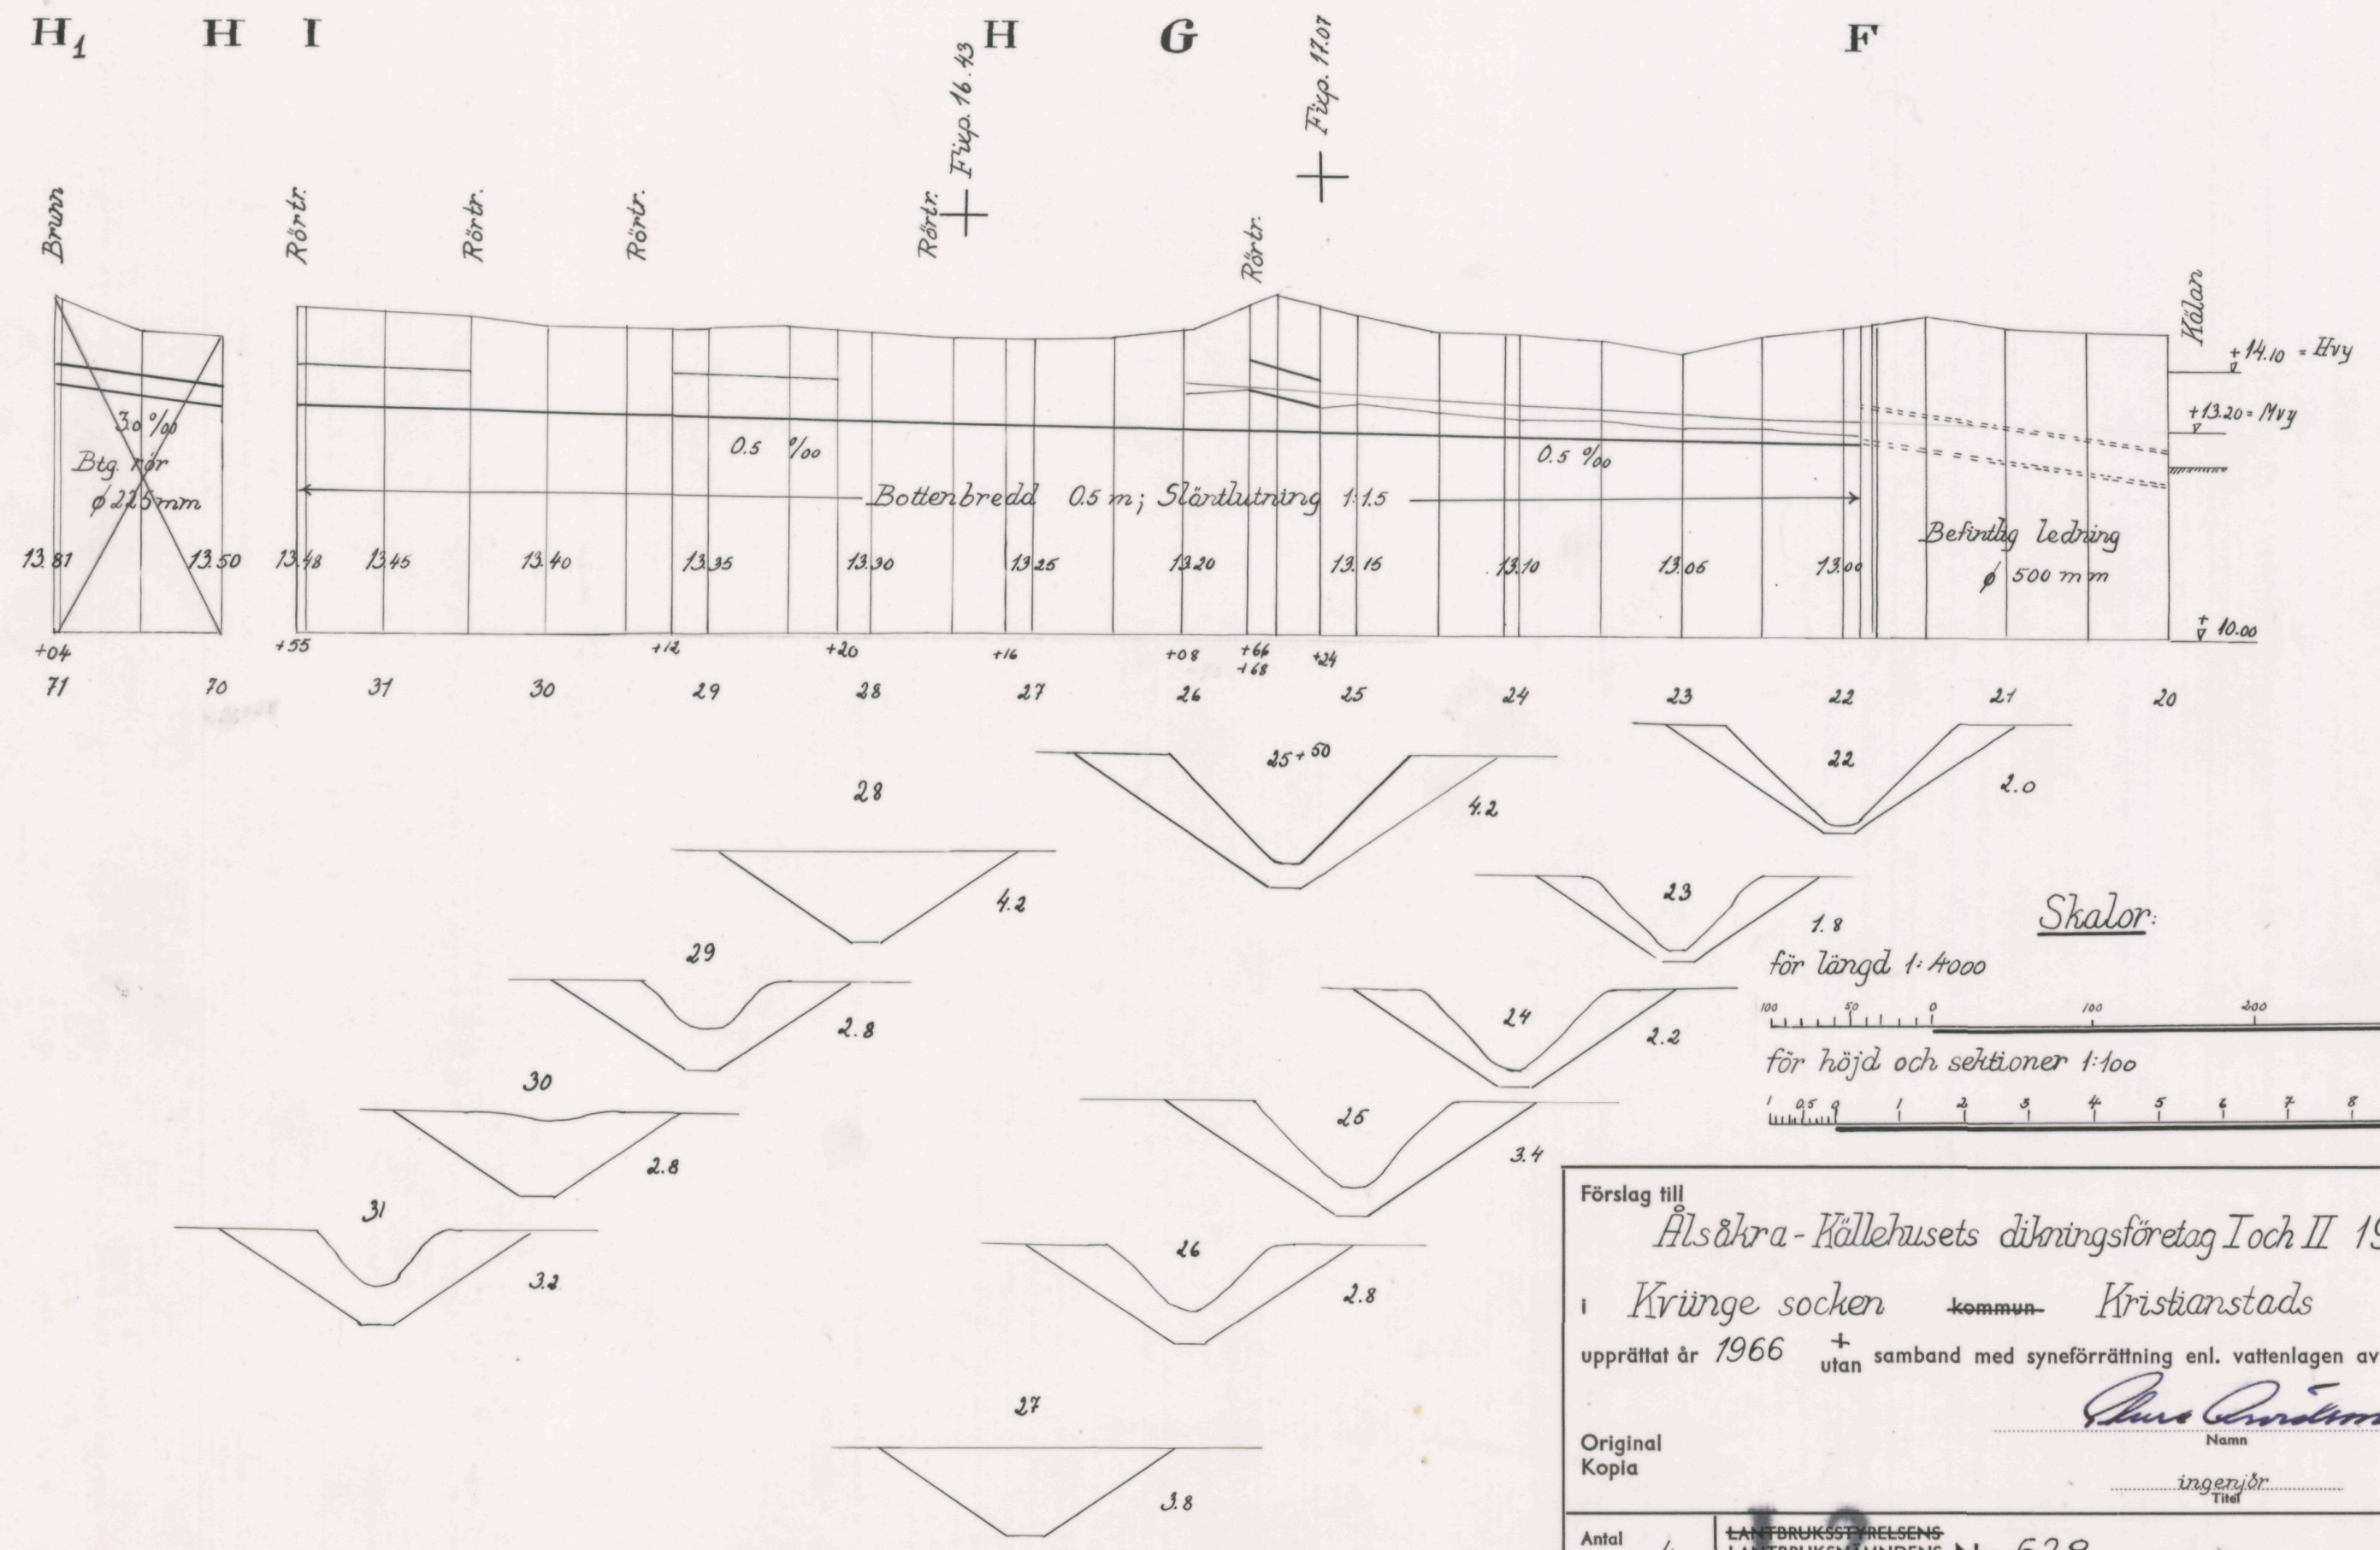

Förslag till
Ålsåkra - Källehusets dikningsföretag I och II 1966
 i **Kvänge socken** kommun **Kristianstads** län
 upprättat år 1966 utan samband med syneförrättning enl. vattenlagen av

 Namn

 ingenjör
 Titel

Original
 Kopia

Antal
 ritn.st. 4

LANTBRUKSSTYRELSENS
 LANTBRUKSNÄMNDENS
 ARKIV

Nr 628




Akt nr:

11 - L2 - 628

Akt L2 628

Denna akt beskriver inte någon slutförd syneförrättning. Ytterligare upplysningar kan finnas i konceptakt.

2008-09-30

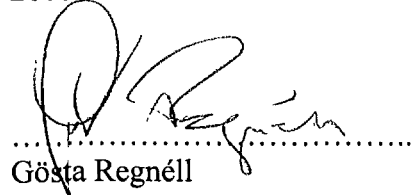

.....
Gösta Regnéll