


Registernummer

Företag I.


Ac

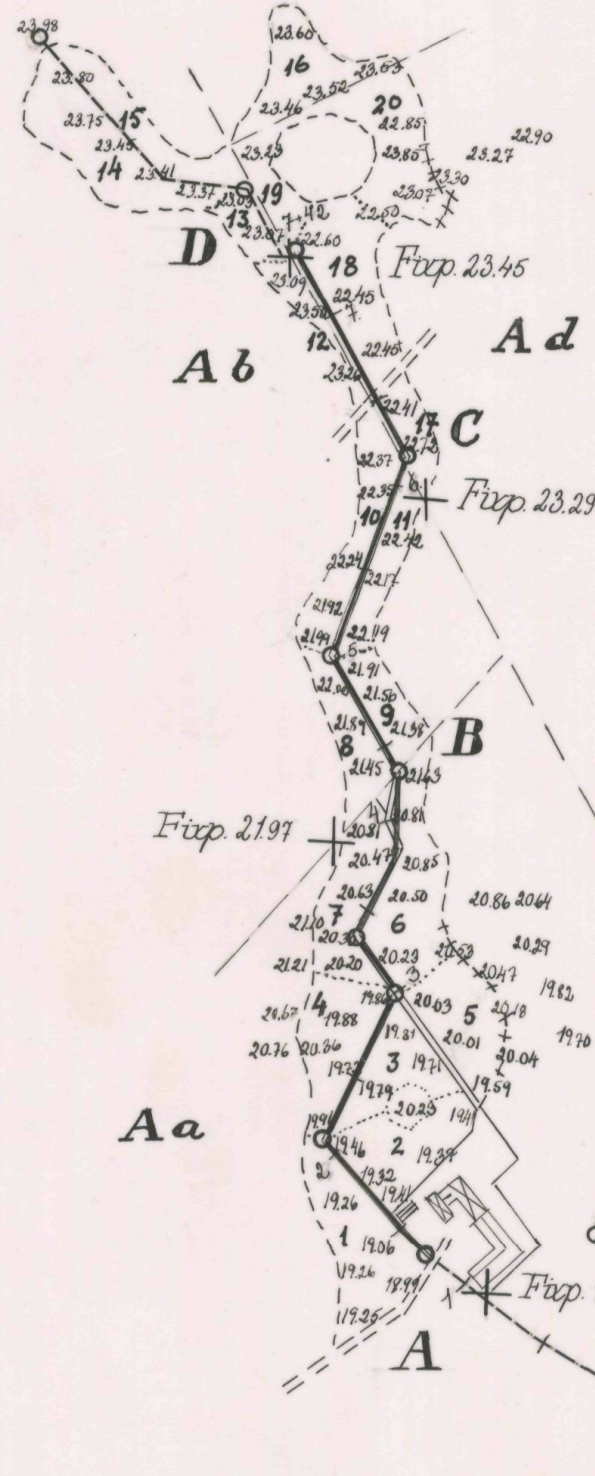


Aa Ramsåsa 25³
Ab — " — 25²
Ac — " — 25⁸
Ad — " — 40¹

Ae Ramsåsa 16⁶
Af — " — 7⁷
Ag — " — 7⁸
Ah — " — 7⁹
Ai — " — 42¹
Aj — " — 25⁴

Företag II.

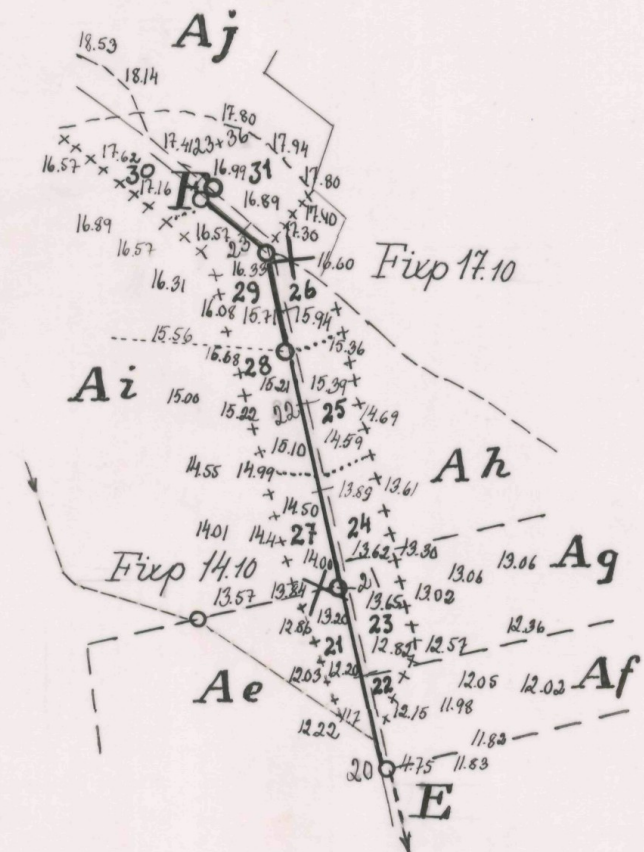

Skala 1:4000

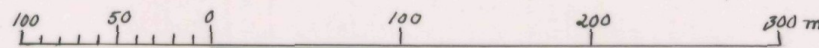

Förslag till

Ramsåsa nr 25 m.fl. dikningsföretag I & II

i Ramsåsa socken kommun Kristianstads län 1966.

upprättat år 1966 i samband med syneförrättning enl. vattenlagen av

Sture Carlsson
Namn

Original
Kopia


Ritning 1.

ingenjör
Titel

Antal
ritn.st. 2

LANTBRUKSSTYRELSENS
LANTBRUKSNÄMNDENS ARKIV Nr 632


Företag I.

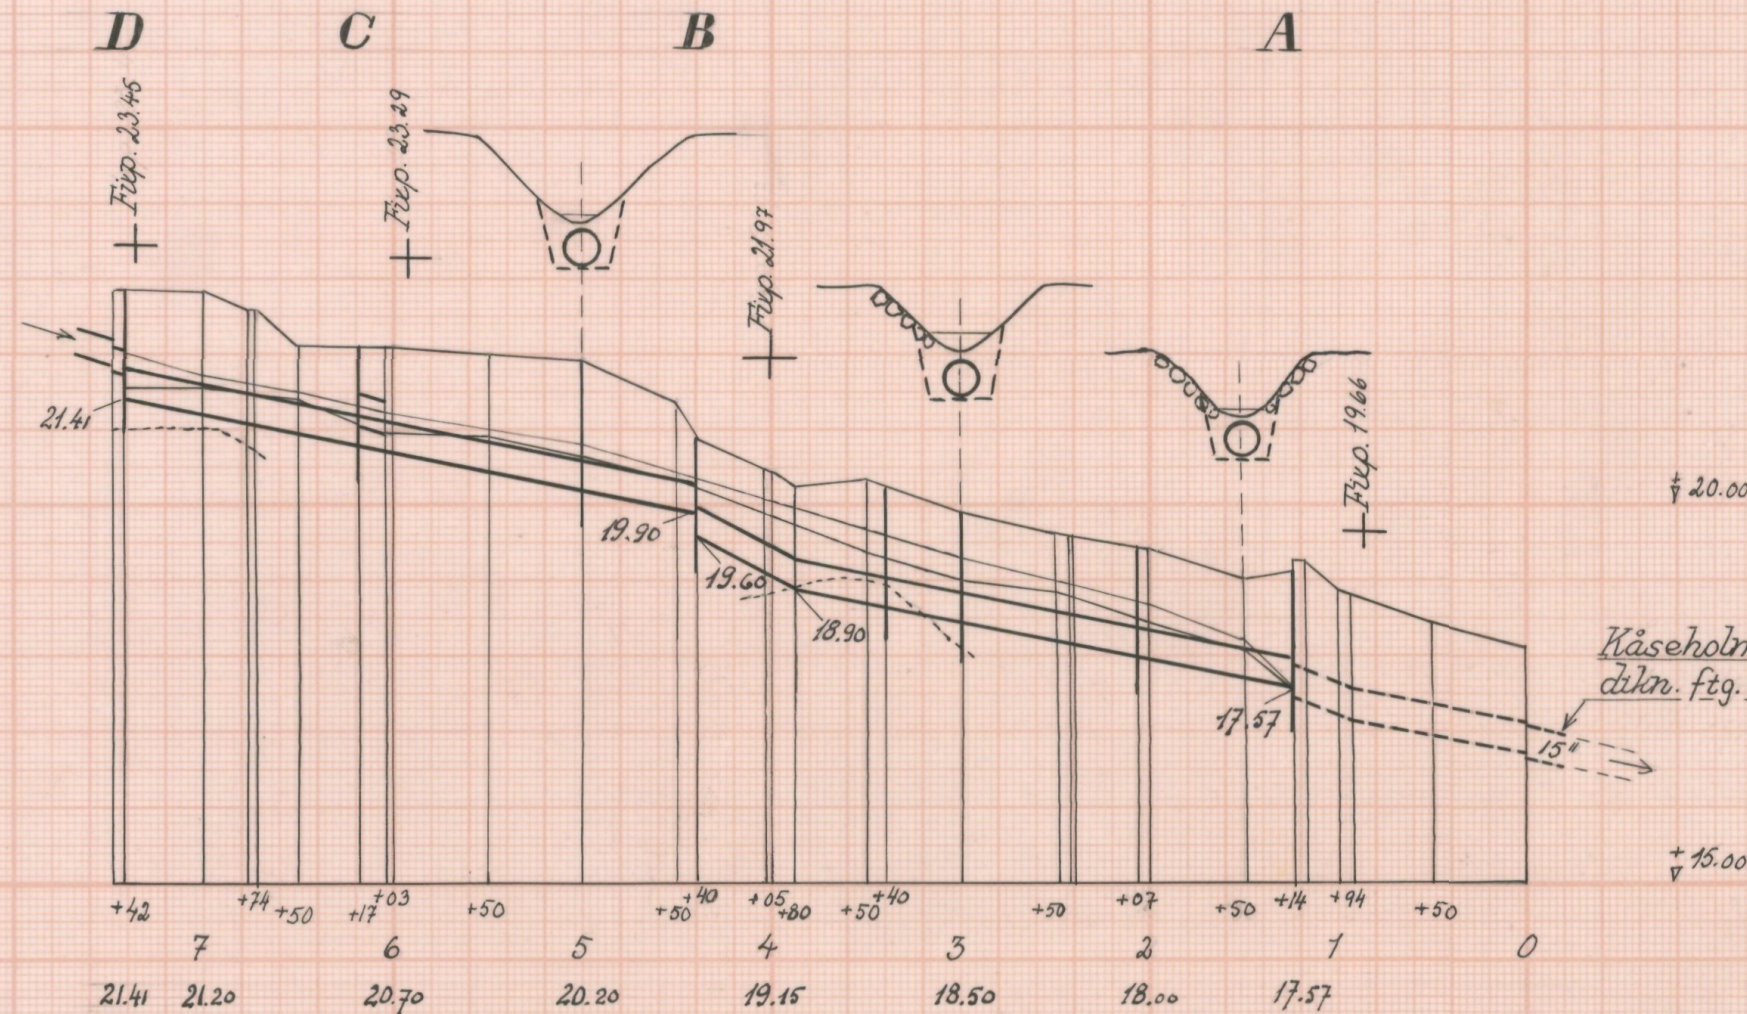


Betongrör (muffrör)						
400 m/m (16")						
brunn ø 800 m/m.	brunn ø 800 m/m	brunn ø 800 m/m	brunn ø 800 m/m	brunnar 2 ø 800 m/m	brunn ø 800 m/m	brunn ø 800 m/m
67	70	74	77	80	82	85
100	105	111	116	120	123	128
grus och sten				skiffer	grus och sand	
träd och buskar						

Typritning för brunnar

Skala 1:50

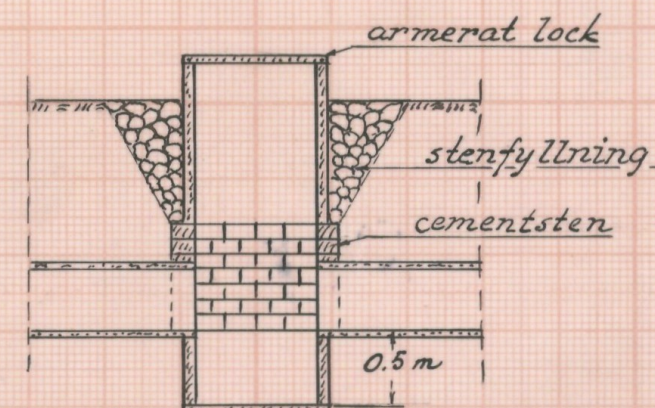

Företag II.

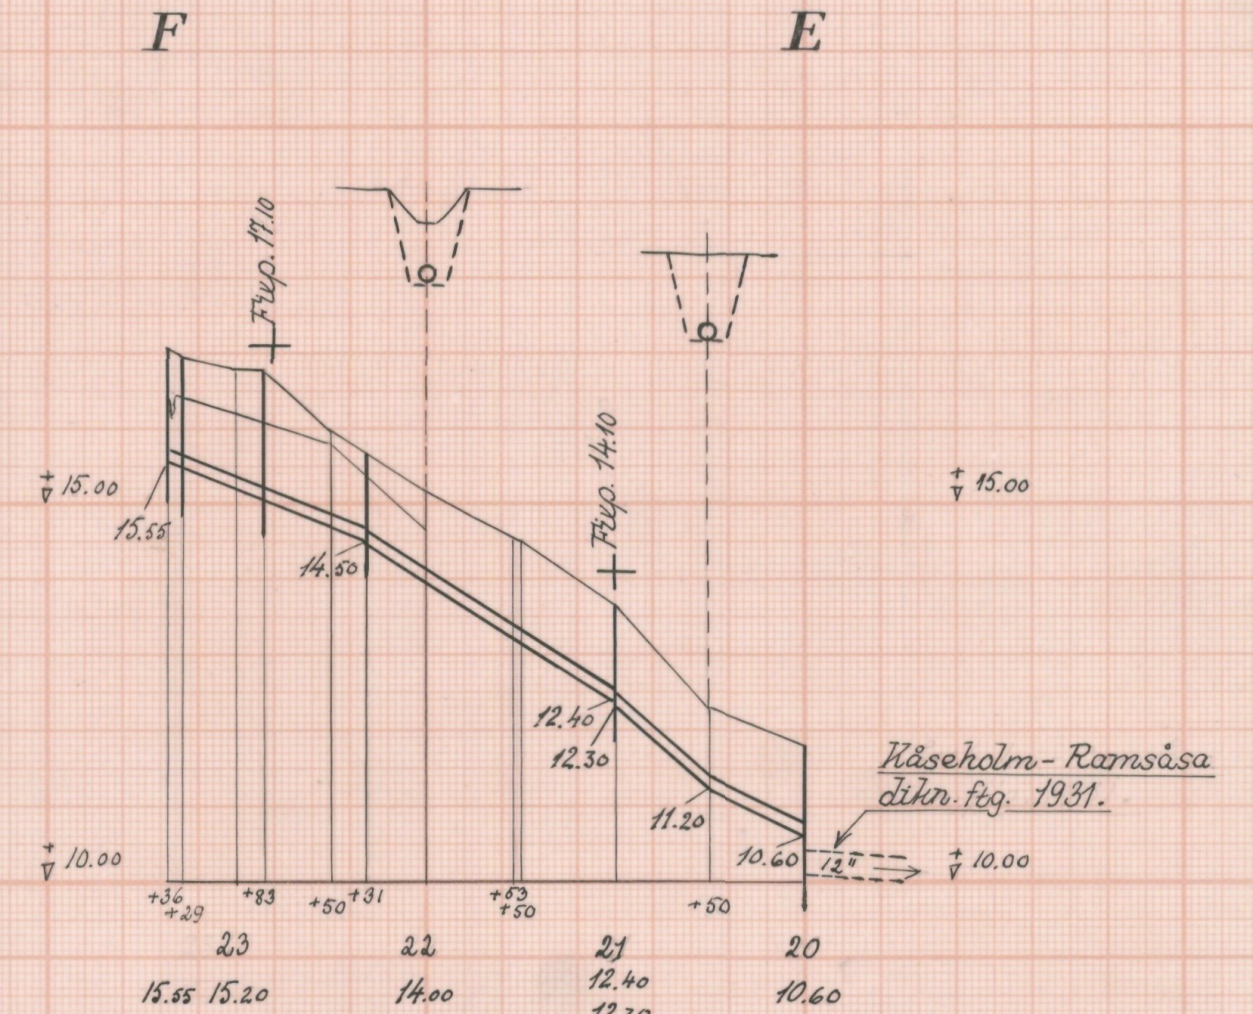

Betongrör (muffrör)			
150 m/m (6")			
brunnar 3 ø 700 m/m	brunn ø 700 m/m	brunn ø 700 m/m	befintlig brunn
4	5		6
8	10		12
grus och sten			

Företagets namn
Ramsåsa nr 25 m.fl. dikeföretag I-II

Socken (nr)
Ramsåsa socken

Förhållningen
ingenjör L2

Förslaget upprättat
1966

Längd
1:4000

Skala
1:100

Arkivnummer
632



Akt nr:

11 - L2 - 632

Handlingar
rörande

Ramsåsa nr 25 m.fl. dikningsföretag
I och II 1966

i Ramsåsa socken av Kristianstads län

L 2 2 632

O R I G I N A L H A N D L I N G A R

rörande

torrläggning av mark inom Ramsåsa nr 7, 16, 25, 40 och 42 i Ramsåsa socken av Kristianstads län, upprättad år 1966 vid syneförrättning enligt vattenlagen av

Sture Arvidsson

förrättningsman

Handlingarna innehålla förutom titelblad tjugonio (29) skrivna och paginerade sidor samt åtföljes av plan-, profil- och sektionsritningar i två (2) blad.

1.

Protokoll fört vid syneförrättning enligt 10 kap. vattenlagen angående torrläggning av mark tillhörande Ramsåsa nr 7, 16, 25, 40 och 42 i Ramsåsa socken av Kristianstads län.

År 1966 den 25 oktober kl. 09.00 inställde sig undertecknad förrättningsman hos lantbrukaren Salomon Salomonsson, Ramsåsa pr Tomelilla för att enligt länsstyrelsens förordnande handlägga förrättningen. Kungörelse om sammanträdet hade varit införd i tidningen Ystads Allehanda den 10 oktober 1966 varjämte kända sakägare tillställts kungörelsen enligt bifogade förteckning. Till sammanträdet hade infunnit sig:

Sökandena till förrättningen:

Lantbr. Salomon Salomonsson för Ramsåsa 25:3 och 25:4

" Nils Jacobsson för Ramsåsa 25:2 och 25:8

" Oscar Anderberg för Ramsåsa 42:1

" Carl Svensson för Ramsåsa 7:7 - 9 samt

Fru Clary Larsson för Ramsåsa 16:6 med bifogad fullmakt från sin make Theodor Larsson.

Övriga sakägare:

Lantbr. Jan Björkman för Ramsåsa 40:1 samt för Kåseholm-Ramsåsa dikningsföretag 1931 i egenskap av ordförande i företagets styrelse.

Dessutom var fru Elma Svensson närvarande.

§ 1.

Upplästes ansökningarna till förrättningen och det av länsstyrelsen med anledning härav utfärdade förordnandet.

§ 2.

Jäv mot förrättningsmannen anmäldes på förfrågan ej. Denne visste sig ej heller stå i något jävsförhållande till sakägarna.

§ 3.

De av företaget berörda markerna med dess avlopp hade i augusti månad 1966 blivit uppmätta och avvägda.

De upprättade plan- och profilritningarna förevisades och förklarades.

Hävden genomicks och godkändes.

§ 4.

Sökandena Salomon Salomonsson och Nils Jacobsson yrkade för torrläggning till nöjaktigt djup och för erhållande av förbättrade bruksförhållande

utförande av dikessträckan A-B-C-D (Företag I) såsom täckt ledning.

§ 5.

Sökandena Teodor Larsson, genom sin maka Clary Larsson, Karl Svensson, Oscar Anderberg och Salomon Salomonsson yrkade dels för nöjaktig torrläggning, dels för skydd mot framrinnande ytvatten utförande av dikessträckan E-F (Företag II) som täckt ledning.

§ 6.

Förrättningsmannen framlade förslag till ifrågavarande dikningsarbetens utförande samt förslag till fördelning av kostnaderna för desamma.

§ 7.

Uppsattes och undertecknades föreningshandlingar till överenskommelse om arbetenas utförande och kostnadernas fördelning, vilka handlingar, en för vardera företaget, bevittnades och vitsordades genom påskrift av förrättningsmannen samt bilades protokollet.

§ 8.

Beslöts, att arbetsstyrelse för företagen skulle utses vid sammanträdet och att denna skulle bestå av fem personer.

§ 9.

Till gemensam styrelse för de båda företagen valdes: Salomon Salomonsson, Carl Svensson, Oscar Anderberg, Nils Jacobsson och Jan Björkman.

§ 10.

Till ordförande för den gemensamma styrelsen samt aktförvarare för till företagen hörande handlingar valdes förut nämnde Salomon Salomonsson, Ramsåsa 25 pr. Tomelilla.

§ 11.

Det uppdrogs åt förrättningsmannen att göra anmälan om styrelsevalet till länsstyrelsen i länet.

§ 12.

Förrättningsmannen meddelade, att utlåtande rörande förrättningen skulle avgivas på förrättningsmannens expedition i Lantbruksnämnden, V. Boulevarden 45, Kristianstad tisdagen den 15 november 1966 kl. 10.00 vid vilket tillfälle förrättningen kommer att förklaras avslutad.

§ 13.

Sedan protokollet blivit uppläst avslutades sammanträdet.

Ramsåsa pr Tomelilla dag som ovan



förrättningsman

År 1966, den 15 november kl. 10⁰⁰ på förrättningsmannens expedition
i Lantbruksnämnden, V. Boulevarden 45, Kristianstad.

Vid den enligt § 12 ovan meddelade tidpunkten hade inga sakägare
kommit tillstädes.

§ 14.

Avgavs förrättningsmannens utlåtande och förklarades förrättningen
avslutad.

Kristianstad den 15 november 1966



förrättningsman

Kungörelse


Syneförrättning enl. vattenlagen rörande torrläggning av mark inom Ramsåsa nr. 7:7—9, 16:6, 25:2—4, 25:8, 40:1 och 42:1 i Ramsåsa socken av Kristianstads län, kommer att handläggas vid sammanträde hos lantbr. Salomon Salomonsson, Ramsåsa 25 pr Tomelilla tisd. den 25 oktober 1966 kl. 09.00 då sakägare hava att tillstädses komma för utförande av sin talan.

Kristianstad den 5/10 1966.

STURE ARVIDSON
förrättningsman

Att ovanstående kungörelse varit införd i tidningen
Ystads Allehanda måndagen den 10 oktober 1966 betygas:

Kristianstad den 14 oktober 1966

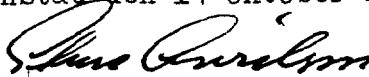

Sture Arvidson

förrättningsman

Förteckning

över sakägare i de avdikningsföretag, som avser torrläggning av mark inom Ramsåsa nr 7, 16, 25, 40 och 42 inom Ramsåsa socken av Kristianstads län, vilka jämlikt vattenlagen 10 kap. 8 och 40 §§ underrättats angående sammanträde hos lantbrukaren Salomon Salomonsson tisdagen den 25/10 1966.

Lantbr. Karl Svensson, Ramsåsa nr 7, Tomelilla

Fru Elma Svensson, " " "

Byggn.arbet. Teodor Larsson, Ramsåsa 16, "

Fru Clary Larsson, " "

Lantbr. Salomon Salomonsson, Ramsåsa 25, "

Lantbr. Nils Jacobsson, Ramsåsa 25, "

Fru Hilma Jacobsson, " "

Lantbr. Jan Björkman, Kåseholms gård, "

Fru Karin Björkman " "

Lantbr. Oskar Anderberg, Ramsåsa 42 (Björkhaga) Tomelilla

Fru Nanny Anderberg " " "

Ordf. i Kåseholm - Ramsåsa dikningsföretag 1931

Lantbr. Jan Björkman, Kåseholms gård, Tomelilla

Att meddelande om sammanträdet med posten avsänts till ovanstående sakägar den 6/10 1966 betygas.

Kristianstad den 6/10 1966



förrättningsman

6.

LÄNSSTYRELSEN

I

KRISTIANSTADS LÄN

LANDSKANSLIET

Till Ingenjören Sture Arvidsson
Lantbrukenämnden
Kristianstad


Jämlikt 10 kap. 33 § vattenlagen förordnar länsstyrelsen på ansökan av Salomon Salomonsson m.fl. Eder att i enlighet med föreskrifterna i nämnda lag, därest laga hinder ej möter, handlägga syneförrättning avseende igenläggning av dike, anslutande till Kåseholms-Ramsåsa dikningsföretag i Ramsåsa socken.


Ansökningshandlingarna bifogas.

Kristianstad i landskansliet den 11 augusti 1965.

Call p

På länsstyrelsens vägnar:

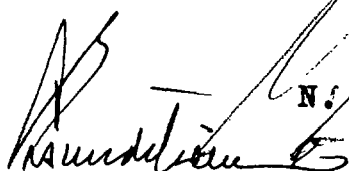
S.E. Sundström

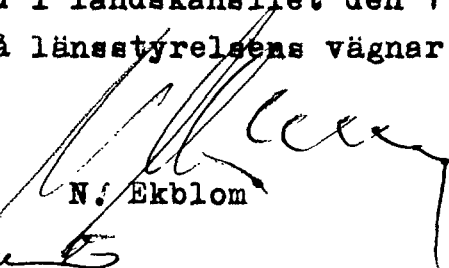
N. Ekblom

IIIM9-8-65

Nr 1182

7

3.8.1965

Dnr A 5:28-29/65

7.

LANTBRUKSNÄMNDEN

I
KRISTIANSTADS LÄN

V. Boulevarden 45, Kristianstad


Telefon 044/159 25

Postgiro 6 88 11

BL/MA

Länsstyrelsen i Kristianstads län

KRISTIANSTAD

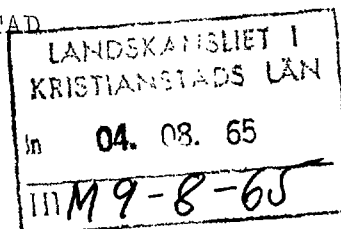

III

Ärende: förordnande för förrättningsman att handlägga syneförrättning
jämlikt 10 kap. vattenlagen.

Till förrättningsman att handlägga syneförrättning jämlikt 10 kap. vatten-
lagen avseende anslutningar till Kåseholms-Ramsåsa dikningsföretag i
Ramsåsa socken får lantbruksnämnden föreslå ingenjören vid lantbruks-
nämnden Sture Arvidsson, Kristianstad.

./. 2 bilagor.

På lantbruksnämndens vägnar

Bo Liedholm

Bo Liedholm

1:e lantbrukskonsulent

Sture Arvidsson

LANDSKANSLIET
KRISTIANSTADS LÄN
In 04. 08. 65
114. 9-8-65

Insändes till: vederbörande lantbruksnämnd.

Lantbruksnämnden
i Kristianstads län
06. 07. 65
Dnr län 75: 28

Till Länsstyrelsen i

Kristianstads

Härmed anhålles om förordnande för behörig förrättningsman att handlägga syneförrättning enligt 10 kap. vattenlagen för torrläggning av ^{byg} tillhörig mark inom Ramsåsa

socken(-nar) av Kristianstads län.

Förrättningen avser

Igenläggande av öppet dike.

här uppgives så fullständigt som möjligt företags beskaffenhet (dikning, åreglering, sjösänkning, invallning e. d.), vidare

företags omfattning (areal som skall torrläggas, avloppens längd o. d.), om flottled, damm, järnväg, landsväg e. d. beröres m. m.

Diket är en anslutning till
Käseholm - Ramsåsa dikebygningsföretag
Tornelilla

Närmaste järnvägsstation

Meddelanden om förrättningen ställas till

Hemmansägare Salomon Salomonsson
Ramsåsa 25 Tornelilla (0417) 42030

Ramsåsa

den

3/7

1965

Sökandes namn:

Fastighet:

Salomon Salomonsson	för fastigheten	Ramsåsa 25-3.4.	✓
Nils Jacobsson	" "	" " 25-2.8.	✓
" "	" "	" "	

9.

Förutom nämnda, sökandena tillhöriga fastigheter, väntas nedanstående ägare och fastigheter bliva berörda av företaget.

Icke sökandes namn:

Jan Björkman

ägare av fastigheten

Fastighet:

Häseholmsgård


» » »

» » »

Lantbruksnämnden får till förrättningsman föreslå:

den 19

På Lantbruksnämndens vägnar:

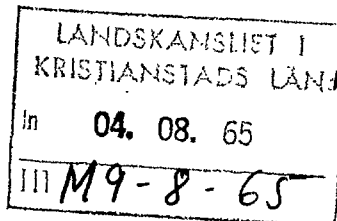

Insändes till vederbörande lantbruksnämnd.

Lantbruksnämnden
Kristianstads län

06. 07. 65

nr län 5:29

Till Länsstyrelsen i

Kristianstads

Härmed anhålles om förordnande för behörig förrättningsman att handlägga syneförrättning enligt 10 kap. vattenlagen för torrläggning av ^{mlg}_{oss} tillhörig mark inom Ramsåsa

socken(-nar) av Kristianstads län.

Förrättningen avser

Ygenläggande av öppet dike

här uppgives så fullständigt som möjligt företags beskaffenhet (dikning, åreglering, sjösänkning, invallning e. d.), vidare

företagets omfattning (areal som skall torrläggas, avloppens längd o. d.), om flottled, damm, järnväg, landsväg e. d. beröres m. m.

Diket är en anslutning till -
Håseholm - Ramsåsa dikningsföretag.

Närmaste järnvägsstation

Tomehatta

Meddelanden om förrättningen ställas till

Hemmansägare Salomon Salomonsson

Ramsåsa 25 Tomehatta (0417) 42030

Ramsåsa

den

3/7

1965

Sökandes namn:

Fastighet:

Salomon Salomonsson

för fastigheten

Ramsåsa 25 3.4 ✓

Oscar Andersson

»

Ramsåsa 18 ✓

Karl Petersson

»

Ramsåsa 7 ✓

Theodor Larsson

Ramsåsa 16

Förutom nämnda, sökandena tillhöriga fastigheter, väntas nedanstående ägare och fastigheter bli berörda av företaget.

Fastighet:

....., ägare av fastigheten

» » »

» » »

Lantbruksnämnden får till förrättningsman föreslå:

den 19.....

På Lantbruksnämndens vägnar:

Fullmakt.

Angående förläggning av mark
För fru Gary Larsson.

Ramsåsa den 25 okt 1966

Theodor Larsson

F ö r e n i n g

ingången mellan de i delföretag I ingående delägarna av Ramsåsa nr 25 m.fl. dikningsföretag I och II 1966 i Ramsåsa socken av Kristianstads län.

Undertecknade överenskomma härmed:

att utföra ovannämnda dikningsföretag (dikessträckan $A = 1 + 14 - B - C - D = 7 + 42$) i överensstämmelse med av förrättningsmannen, ingenjör Sture Arvidsson upprättat förslag.

att kostnaderna för arbetets utförande, förrättningskostnaderna samt kostnader för dikningsföretagets framtida underhåll skola fördelas mellan berörda fastigheter enligt nedanstående andelstal:

Litt Aa 1/40 mtl. Ramsåsa 25:3, äg. Salomon Salomonsson	51 %
Litt Ab 1/24 mtl. Ramsåsa 25:2, äg. Nils Jacobsson	34 %
Litt Ac 1/32 mtl. Ramsåsa 25:8, äg. Nils Jacobsson	1 %
Litt Ad 2383/4000 Ramsåsa 40:1, äg. Jan Björkman	14 %

Summa: 100%

att inga ersättningar av något slag skola utgå i samband med företagets utförande.

att av förrättningsmannen i samband med förrättningens avslutande avgivet utlåtande i övrigt skall lända till efterrättelse.

att av förrättningskostnaderna 80 % skola påföras företag I och 20 % företag II.

Ramsåsa pr Tomelilla den 25 oktober 1966

Salomon Salomonsson Jan Björkman
Nils Jacobsson

Förestående namnteckningar bevitnas, föreningens lämplighet vitsordas.

Anders Eriksson
 Förrättningsman

F ö r e n i n g

ingången mellan de i delföretag II ingående delägarna av Ramsåsa nr 25 m.fl. dikningsföretag I och II 1966 i Ramsåsa socken av Kristianstads län.

Undertecknade överenskomma härmed:

att utföra ovannämnda dikningsföretag (dikessträckan E = 20 - F = 23 + 36) i överensstämmelse med av förrättningsmannen ingenjör Sture Arvidson upprättat förslag.

att kostnaderna för arbetets utförande, förrättningskostnaderna samt kostnader för dikningsföretagets framtida underhåll skola fördelas mellan berörda fastigheter enligt nedanstående andelstal:

Litt Ae 1/32 mtl. Ramsåsa 16:6, äg. Teodor Larsson	5 %
Litt Af 1/120 mtl. Ramsåsa 7:7, äg. Karl Svensson	5 %
Litt Ag 1/120 mtl. Ramsåsa 7:8, äg. Karl Svensson	5 %
Litt Ah 1/120 mtl. Ramsåsa 7:9, äg. Karl Svensson	20 %
Litt Ai 7/32 mtl. Ramsåsa 42:1, äg. Oskar Anderberg	32 %
Litt Aj 1/60 mtl. Ramsåsa 25:4, äg. Salomon Salomonsson	32 %

Summa: 100%

att inga ersättningar av något slag skola utgå i samband med företagets utförande.

att av förrättningsmannen i samband med förrättningsens avslutande avgivet utlåtande i övrigt skall lända till efterrättelse.

att av förrättningskostnaderna 80 % skola påföras företag I och 20 % företag II.

Ramsåsa pr. Tomelilla den 25 oktober 1966.

Salomon Salomonsson Carl Persson
Brown Sandvick Gary Larsson

Förestående namnteckningar bevittnas, föreningens
lämplighet vitsordas.

Sture Arvidson
Förrättningsman

U t l å t a n d e

avgivet vid syneförrättning enl. 10 kap. vattenlagen angående utförande av vattenavlopp för torrläggning m.m. av mark inom Ramsåsa nr 7, 16, 25, 40 och 42 i Ramsåsa socken av Kristianstads län.

Mom. 1.: Torrläggningensområdets belägenhet m.m.

Ifrågavarande företag, vars ändamål är att åstadkomma förbättrade torrläggnings- och brukningsmöjligheter för odlad jord är beläget ca 2,5 km NNO Ramsåsa kyrka inom Nybroåns nederbördsområde. Företaget är att hänföra till dikning. Mot dess utförande på sätt, som angives i detta utlåtande, finnes enligt förrättningsmannens förmenande ej något laga hinder.

Mom. 2.: Sökande till förrättningen.

Ansökan om förordnande av förrättningsman föreligger för två närbelägna företag med delvis gemensamma intressen och har länsstyrelsen utfört det gemensamt förordnande av förrättningsman för de båda företagen, vilka med anledning härav handläggas vid gemensam syneförrättning. Sökande till företagen är:

För företag I: Salomon Salomonsson för Ramsåsa 25:3 och 25:4 samt Nils Jacobsson för Ramsåsa 25:2 och 25:8.

För företag II: Salomon Salomonsson för Ramsåsa 25:3 och 25:4.

Oscar Anderberg för Ramsåsa 42:1 (f.d. nr 18)

Carl Svensson för Ramsåsa 7:7 - 9 samt

Theodor Larsson för Ramsåsa 16:6.

Mom. 3.: Företagens utsträckning.

Enligt §§ 4 och 5 i syneprotokollet framgår sökandenas yrkande om företagens utsträckning och utförande.

Då ej något finnes att erinra mot att de båda företagen utföras i enlighet med de gjorda yrkandena bestämmes sålunda följande:

Företag I: skall omfatta utförandet av dikessträckan A - B - C - D, som skall utföras som täckt ledning.

Företag II skall omfatta utförandet av dikessträckan E - F, som jämväl skall utföras som täckt ledning.

Mom. 4.: Tidigare torrläggningföretag.

Ifrågavarande avlopp har ej förut varit reglerade genom någon syneförrättning enligt vattenlagen men båda företagen utmynnar på skilda ställen i ett dikningsföretag benämnt Kåseholm-Ramsåsa dikningsföretag 1931.

Mom. 5.: Plankarta, profilritningar, fixpunkter.

Över de områden som beröras av dikningen samt den mark, som för sin torrläggning är beroende av densamma, har plankarta upprättats i skala 1:4.000. Över avloppssträckorna, om vars utförande fråga nu är, har profil- och sektionsritningar upprättats utvisande lutningsförhållandena och avloppens beskaffenhet i övrigt.

Fixpunkterna är lagligen skyddade och får sålunda ej övertäckas eller förstöras.

Mom. 6.: Nederbördsområde, avrinning, dimensioner.

För att de vattenskadade markerna skall kunna torrläggas på ett ändamålsenligt sätt skall dikningsarbetena utföras i överensstämmelse med föreliggande förslag, som är upprättade med hänsyn till framrinnande vattenmängd, markernas lutningsförhållande samt dikningsarbetets ändamål.

Vid bestämmande av avloppens dimensioner har avrinningen vid normala flödestillfällen för företag I uppskattats till 1,5 och för företag II till 2,0 sekundliter per ha. Nederbördsområde, avrinning vid flödestillfällen jämte lutning för rörledningarna framgår av de upprättade profilritningarna.

Mom. 7.: Vägtrummor.

Några vägtrummor för allmänna eller samfälliga vägar beröres ej av företagen. Den vid punkt C i företag I befintliga ägovägstrumman kommer att ersättas av den föreslagna rörledningen.

Mom. 8. Kostnader.

Kostnaderna för företagens utförande har enligt bifogade kostnadsförslag beräknats till för företag I 17.400 kronor och för företag II 4.100 kronor.

Mom. 9.: Båtnad av företaget.

Någon slutgiltig båtnadsuppskattning har ej varit erforderlig vid denna synförrättning. Den areal, som kan anses ha båtnad av företagen utgör enligt bifogade arealuträkningslängd för företag I 4.47 ha och för företag II 1,61 ha.

Mom. 10.: Kostnadsfördelning.

Angående fördelningen av kostnaderna för företagens utförande m.m. har delägarna härom träffat särskild överenskommelse genom undertecknande av särskilda, till detta utlåtande bifogade föreningshandlingar. De ingångna föreningarnas lämplighet har av förrättningsmannen vitsordats.

På grund härav bestämmes, att kostnaderna för såväl företagens utförande som förrättningskostnader skola gäldas av delägarna i enlighet med den ingångna föreningens avtal härom. I bifogade kostnadsfördelningslängd finnes, med iakttagande härav

angivet varje fastighets andel i den beräknade kostnaden för företagens utförande samt procentuella andelen i de verkliga kostnaderna och förrättningskostnaderna. Förrättningskostnaderna, som enligt de ingångna föreningarna skola fördelas med 80% på företag I och 20% på företag II, förskjutes av sökandena vid förrättnings avslutande och fördelas slutligen, sedan företagen blivit avsynade och godkända.

Mom. 11. Framtida underhåll.

Kostnaderna för företagens underhåll bestrides av delägarna i desamma efter samma procenttal som i föreningshandlingarna och kostnadsfördelningslängderna angivits för anläggningskostnadernas fördelning.

Kostnad för underhållsåtgärd som föranletts av enskild delägars åverkan eller av dennes betesdjur uttages dock av denne.

Mom. 12. Ersättningar.

Enligt de mellan delägarna ingångna föreningarna skola inga ersättningar av något slag utgå i samband med utförande av dessa dikningsföretag.

Mom. 13. Kloakvatten.

Kloakvatten får ej tillredas företagens avlopp förrän det underkastats sådan rening att utsläppet uppenbarligen kan ske utan olägenhet.

Mom. 14. Vattendomstolsavgift.

Då den av förrättningsmannen uppskattade båtnaden ej enligt bestämmelserna i vattenlagen 11 kap. 95 § för något av företagen skulle giva en avgift överstigande 50 kronor, skall sådan avgift ej utgå för dessa företag.

Mom. 15. Organisation, arbetsstyrelse m.m.

Företagens angelägenheter skola handhas av en arbetsstyrelse, som väljes på allmänt sammanträde med delägarna enligt föreskrifterna i vattenlagens 7 kap. 64 §.

Det åligger arbetsstyrelsen bland annat:

- att jämlikt föreskrifterna i vattenlagen 7 kap. 62 § anmäla styrelseval hos länsstyrelsen i länet.
- att genom infordrande av anbud eller på annat lämpligt sätt utlämna dikningsarbetet till utförande på förmånligaste sätt till kvalificerad entreprenör, som kan godkännas av behörig tjänsteman inom länets lantbruksnämnd.
- att själva och med biträde av sakkunnig person från lantbruksnämnden övervaka arbetets utförande i överensstämmelse med det upprättade förslaget.
- att verkställa behövliga utdebiteringar och fördelningar av kostnaderna.

att föra räkenskaper över handhavda medel och årligen redovisa härför in-
för delägarna.

att för sistnämnda ändamål och då så eljest kan finnas erforderligt kalla
dessa till sammanträde på sätt som föreskrives i vattenlagen 7 kap. 64 §.

att vid alla sammanträden föra protokoll, vilket senast 14 dagar där efter
skall vara tillgängligt för delägarna.

att i övrigt vidtaga de åtgärder, som för företagens ändamålsenliga ut-
förande och underhåll kunna finnas nödvändiga.

Mom. 16: Aktförvarare.

Till företagen hörande handlingar och ritningar skola förvaras av
här till särskilt utsedd person och av honom hållas tillgängliga för en
var, som önskar taga del av desamma.

Mom. 17.: Företagens namn, arbetsföreskrifter m.m.

med avseende på företagen stadgas i övrigt följande:

att företagen skola benämnas Ramsåsa nr 25 m.fl. dikningsföretag I och II
1966.

att företagen skola vara fullbordade före utgången av år 1971.

att arbetet skall anses vara lagligen avslutat, då godkännande av synings-
bevis lämnats av behörig tjänsteman vid lantbruksnämnden i länet.

att arbetet skall utföras i överensstämmelse med det upprättade förslaget,
dock att mindre ändringar, som under arbetets utförande kunna visa
sig lämpliga och som ej inverka minskande på torrläggningens djup eller
avrinningen och varom berörda delägare är eniga, må efter hörande av
behörig tjänsteman vid lantbruksnämnden och med hans skriftliga medgivan-
de företagas.

att betongrör för vägtrummor och rörledningar skola godkännas av kontrollan-
ten innan de får nedläggas i avloppen.

att den, som åtagit sig arbetet, ej må erhålla slutlikvid, förrän arbetet
i sin helhet blivit godkänt samt avsyningsbevis härom enligt ovan bli-
vit utfärdat.

att rensning av brunnar skall ske minst två gånger om året och så ofta be-
hov därav föreligger.

att koppling av dräneringsledning ej får ske direkt till företagens led-
ningar, utan sådan skall ske i företagens brunnar.

Mom. 18.: Besvärshänvisning.

Den, som är missnöjd med åtgärd eller beslut under denna syneförrättning eller vill föra talan mot detta förrättningsmannens utlåtande äger att inom sextio (60) dagar från nedanstående dag till Söderbygdens vattendomstol, med postadress Box 49 Växjö 1, ingiva besvär.

I besvären skola fullständigt upptagas klagandens alla påståenden och yrkanden och skälen härtill, och skall till besvären fogas de handlingar klaganden vill åberopa till stöd för sin ändringsansökan. Besvären skall ingivas i tre (3) exemplar.

Mom. 19.: Verkställighet.

Därest ej inom ovan föreskriven tid talan anförts mot denna syneförrättning och då underställning av detta utlåtande i denna sak ej skall ske kommer jämlikt 10 kap. 75 § i vattenlagen, detsamma att gå i verkställighet i den ordning, som för laga kraft ägande dom är stadgat.

Kristianstad den 15/11 1966




förrättningsman


Fastighet och ägare Ägobeskrivning	Ägo- figur nr	Förbättrad mark		Värde pr ha		Båtnad	
		åker, tomt hektar	annan hektar	före kronor	efter kronor	pr ha kronor	pr ägofigur kronor
till Ramsåsa nr 25 m.fl. dikningsföretag socken av Kristianstads län.		I och	II 1966	i Ramsåsa			
		Företag I.					
Aa <u>1/40 mtl. Ramsåsa 25:3</u> <u>Salomon Salomonsson</u>							
åker	1	0,32					
"	2	0,26					
"	3	0,21					
"	4	0,25					
"	5	0,29					
"	6	0,35					
"	7	0,25					
Summa:		1,93					
Ab <u>1/24 mtl. Ramsåsa 25:2</u> <u>Nils Jacobsson</u>							
åker	8	0,20					
"	9	0,15					
"	10	0,25					
"	11	0,17					
"	12	0,09					
"	13	0,09					
"	14	0,32					
"	15	0,20					
Summa:		1,47					

Sture Arvidsson
Förrättningsman

Läge	Längd m	Arbete, material e. d.	Sort	Antal	å-pris kr	Kronor	Kronor
till Ramsåsa nr 25 socken av Kristianstads län.		m.fl. dikningsföretag I och II 1966 i Ramsåsa					
		<u>Företag I</u>					
1+14-7+42	628	Avloppet A-B-C-D					
1+14-4+40	326	Dikessträckan A-B					
		Täcktt ledning, betongrör, inköp och frakt av rör inre diam. 400 mm (muffrör)	m	326	16:50	5.379:-	5.379:-
1+14-3	186	Schaktning av rörgren, rörens läggning samt dikesjordens återfyllning	m	186	5:-	930:-	
3-4+40	140	"	m	140	6:-	340:-	
3+20-3+90		Tillagg för skiffer	m	70	2:-	140:-	1.910:-
1+14		Anslutning till befintl. ledn.		1	25:-	25:-	
1+14, 2+07		Brunnen enl. typritning					
3, 3+40, 4+40		inre diam. 300 mm	st	5	180:-	900:-	925:-
		För oförutsedda fall, arbetets tillsyn mm tillägges					786:-
					Summa	kronor:	9.000:-
4+40-6+17	177	Dikessträckan B-C					
		Täcktt ledning, betongrör, inköp och frakt av rör inre diam. 400 mm (muffrör)	m	177	16:50	2.921:-	2.921:-
4+40-5+50	110	Schaktning av rörgren, rörens läggning samt dikes- jordens återfyllning	m	110	7:-	770:-	
5+50-6+17	67	"		67	6:-	402:-	1.172:-
5, 6+17		Brunnen enl. typritning, inre diam. 300 mm	st	2	200:-	400:-	400:-
		För oförutsedda fall, arbetets tillsyn mm tillägges					507:-
					Summa	kronor:	5.000:-

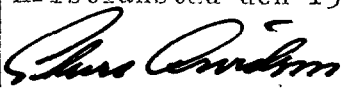Läge	Längd m	Arbete, material e. d.	Sort	Antal	å-pris kr	Kronor	Kronor
6+17-7+42	125	<u>Dikessträckan C-D</u> Täckt ledning, betongrör, inköp och frakt av rör, inre diam. 400 mm (muffrör)	m	125	16:50	2.063:-	2.063:-
6+17-6+74	57	Schaktning av rörgren, rörens läggning samt dikes- jordens återfyllning	m	57	6:-	342:-	
6+74-7+42	68	" "	m	68	7:-	476:-	818:-
7+42		Brunn enl. typritning inre diam. 800 mm	st	1	180:-	180:-	
7+42		Anslutning till befintl. ledn. För oförutsedda fall, arbetets tillsyn mm tillägges		1	25:-	25:-	205:-
							314:-
					Summa	kronor	3.400:-
		<u>Sammandrag</u> <u>Avloppet A-B-C-D</u> Dikessträckan A-B " B-C " C-D				9.000:- 5.000:- 3.400:-	
				Summa	kronor	17.400:-	
		Kristianstad den 15.11.1966  Sture Arvidsson Förrättningsman					

24.
KOSTNADSFÖRDELNINGSLÄNGD

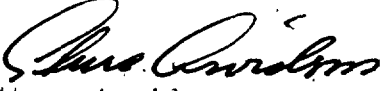
Fastighet Ägare m. m.	Sök. o. list. = S	Båtnad kronor	Fastighets andel i			Samfällighets andel i gemensamma kostnader procent
			för särskild av- delning beräknad kostnad kronor	för samfällig- heten beräknad kostnad kronor	samfällig- hetens verkliga kostnad procent	
			4	5	6	
1	2	3	4	5	6	7
till Ramsåsa nr 25 m.fl. dikningsföretag I och II 1966 i Ramsåsa socken av Kristianstads län.						
		Företag I				
Aa 1/40 mtl. Ramsåsa 25:3 Salomon Salomonsson	S			8.874:-	51,0	51,0
Ab 1/24 mtl. Ramsåsa 25:2 Nils Jacobsson	S			5.916:-	34,0	34,0
Ac 1/32 mtl. Ramsåsa 25:8 Nils Jacobsson	S			174:-	1,0	1,0
Ad 2383/4000 mtl. Ramsåsa 40:1 Jan Björkman	-			2.436	14,0	14,0
			Summa:	17.400:-	100,0	100,0
Kristianstad den 15.11.1966  Sture Arvidsson Förrättningsman						

Arealuträkningslängd

VÄRDERINGSLÄNGD


Fastighet och ägare Ägobeskrivning	Ägo- figur nr	Förbättrad mark		Värde pr ha		Båtnad	
		åker, tomt hektar	annan hektar	före kronor	efter kronor	pr ha kronor	pr ägofigur kronor
till Ramsåsa nr 25 m.fl. dikningsföretag I och II 1966 i Ramsåsa socken av Kristianstads län							
		Företag II					
Ae <u>1/32 mtl. Ramsåsa 16:6</u> <u>Theodor Lörsson</u>							
åker	21	0,10					
Summa:		0,10					
Af <u>1/120 mtl. Ramsåsa 7:7</u> <u>Carl Svensson</u>							
åker	22	0,05					
Summa:		0,05					
Ag <u>1/120 mtl. Ramsåsa 7:8</u> <u>Carl Svensson</u>							
åker	23	0,15					
Summa:		0,15					
Ah <u>1/120 mtl. Ramsåsa 7:9</u> <u>Carl Svensson</u>							
åker	24	0,14					
"	25	0,18					
"	26	0,10					
Summa:		0,42					
Ai <u>7/32 mtl. Ramsåsa 42:1</u> <u>Oscar Anderberg</u>							
åker	27	0,13					
"	28	0,18					
"	29	0,20					
"	30	0,15					
Summa:		0,66					
Aj <u>1/60 mtl. Ramsåsa 25:4</u> <u>Salomon Salomonsson</u>							
åker	31	0,23					
Summa:		0,23					

26.

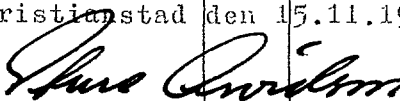Läge	Längd m	Arbete, material e. d.	Sort	Antal	å-pris kr	Kronor	Kronor
till Ramsåsa socken av Kristianstads län.	nr 25	m.fl. dikningsföretag I och II	1966	i	Ramsåsa		
		<u>Företag II</u>					
20-23+36	336	<u>Avloppet E-F</u>					
		Täckt ledning, betongrör, inköp och frakt av rör, inre diam. 150 mm (muffrör)	m	336	4:50	1.512:-	1.512:-
20-22+31	231	Schaktning av rörgren, rörens läggning samt dikes-	m	231	4:-	924:-	
22+31-23+36	105	jordens återfyllning "-		105	5:-	525:-	1.449:-
21, 22+31, 22+33		Brunnen enl. typritning					
23+29, 23+36		inre diam. 700 mm	st	5	150:-	750:-	
20		Anslutning till befintl. brunn		1	20:-	20:-	770:-
		För oförutsedda fall, arbetets tillsyn m.m. tilläggas					369:-
					Summa	kronor:	4.100:-
Kristianstad den 15.11.1966  Sture Arvidsson Förrättningsman							

Läge	Längd m	Arbete, material e. d.	Sort	Antal	å-pris kr	Kronor	Kronor

KOSTNADSFÖRDELNINGSLÄNGD

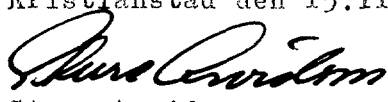Fastighet Ägare m. m.	Sök o. likst. = S	Båtnad kronor	Fastighets andel i			Samfällighets andel i gemensamma kostnader procent
			för särskild av- delning beräk- nad kostnad kronor	för samfällig- heten beräknad kostnad kronor	samfällig- hetens verk- liga kostnad procent	
1	2	3	4	5	6	7
till Ramsåsa nr 25 m.fl. delningsföretag I och II 1966 i Ramsåsa socken av Kristianstads län.						
		<u>Företag II</u>				
Ae <u>1/32 mtl. Ramsåsa 16:6</u> Teodor Larsson	S			246:-	6,0	6,0
Af <u>1/120 mtl. Ramsåsa 7:7</u> Karl Svensson	S			205:-	5,0	5,0
Ag <u>1/120 mtl. Ramsåsa 7:8</u> Karl Svensson	S			205:-	5,0	5,0
Ah <u>1/120 mtl. Ramsåsa 7:9</u> Karl Svensson	S			820:-	20,0	20,0
Ai <u>7/32 mtl. Ramsåsa 42:1</u> Oskar Anderberg	S			1.312:-	32,0	32,0
Aj <u>1/60 mtl. Ramsåsa 25:4</u> Salomon Salomonsson	S			1.312:-	32,0	32,0
			Summa:	4.100:-	100.00	100.00
Kristianstad den 15.11.1966  Sture Arvidsson Förrättningsman						

[illegible]

Sammanställning över förrättningskostnaderna för Ramsåsa nr 25 m.fl.
dikningsföretag I och II i Ramsåsa socken av Kristianstads län

Ersättning till statsverket enligt

lantbruksnämndstaxan jämte utlägg

av lantbruksnämnden 875:-

Hantlangningskostnad 36 tim á 6:- 216:-

Summa: 1.091:-


Härav påföres:

Företag I 80 % = 872:80

-"- II 20 % = 218:20

Summa: 1.091:-

Kristianstad den 15/11 1966

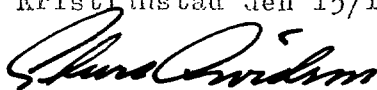

förrättningsman