

Karindal-Bonnarp-
Spömarps diknings-
företag II 1950


Registernummer

Höja socken

Aa Bonnarp 6¹

Ab — " — 2¹

Ac — " — 3³

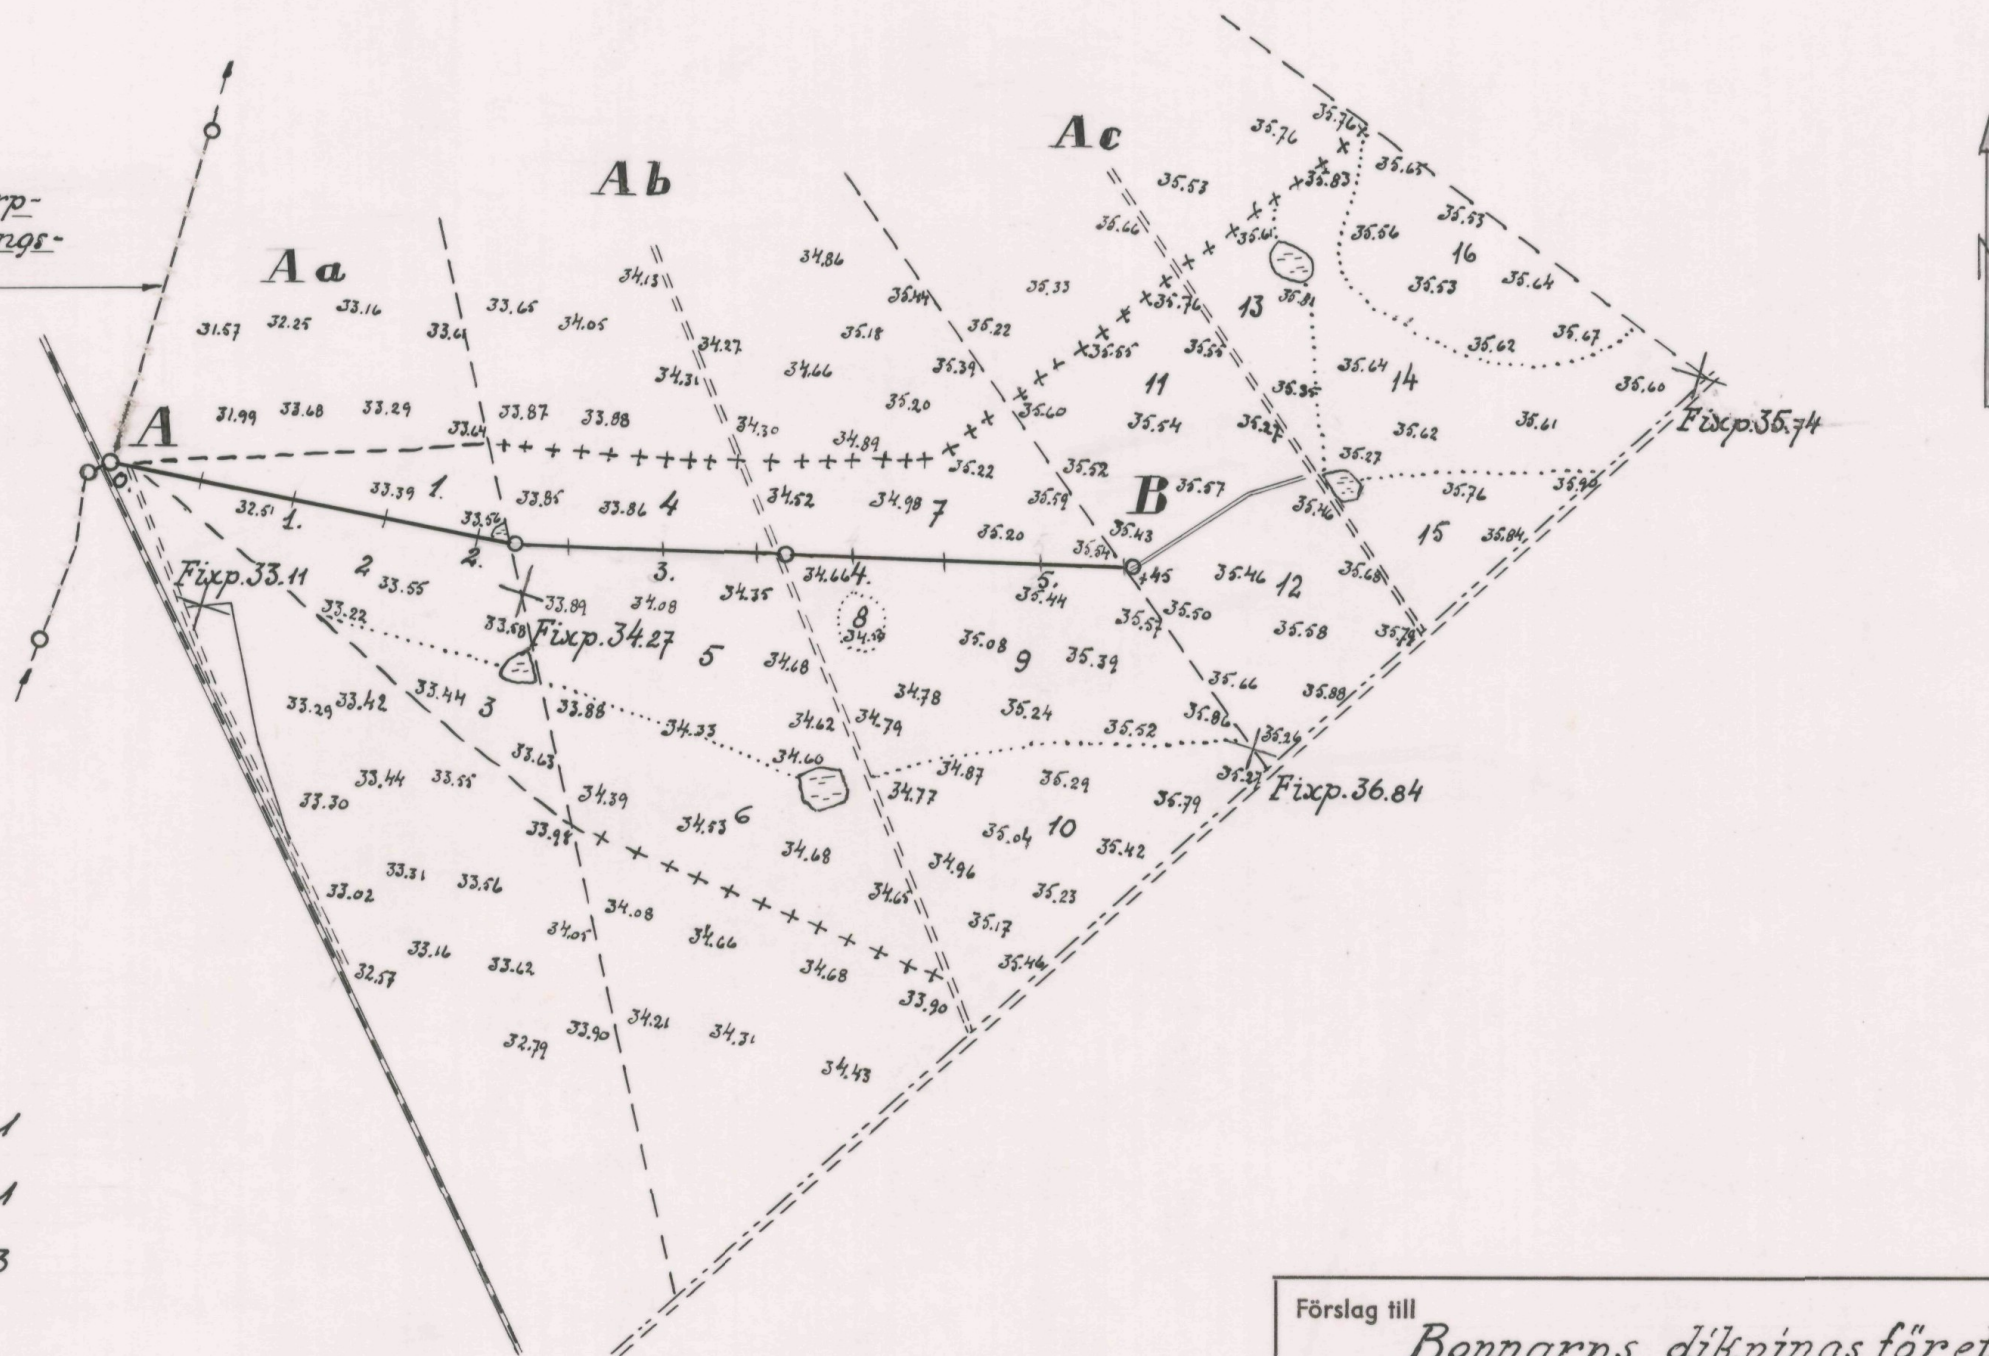

Skala 1:4000

100 50 0 100 200 300 m

Förslag till

Bonnarps dikningsföretag 1966.

i Höja socken

kommun

Kristianstads

län

upprättat år 1966

utan

samband med syneförrättning enl. vattenlagen av

Oluf Sundman

Original

Kopia

Ritn. nr 1.

Namn

ingenjör

Titel

Antal

ritn. st.

2.


LANTBRUKSSTYRELSENS

LANTBRUKSNÄMNDENS

ARKIV


Nr 633

Karindal-Bonnarp-
Spannarps diknings-
företag II 1950.

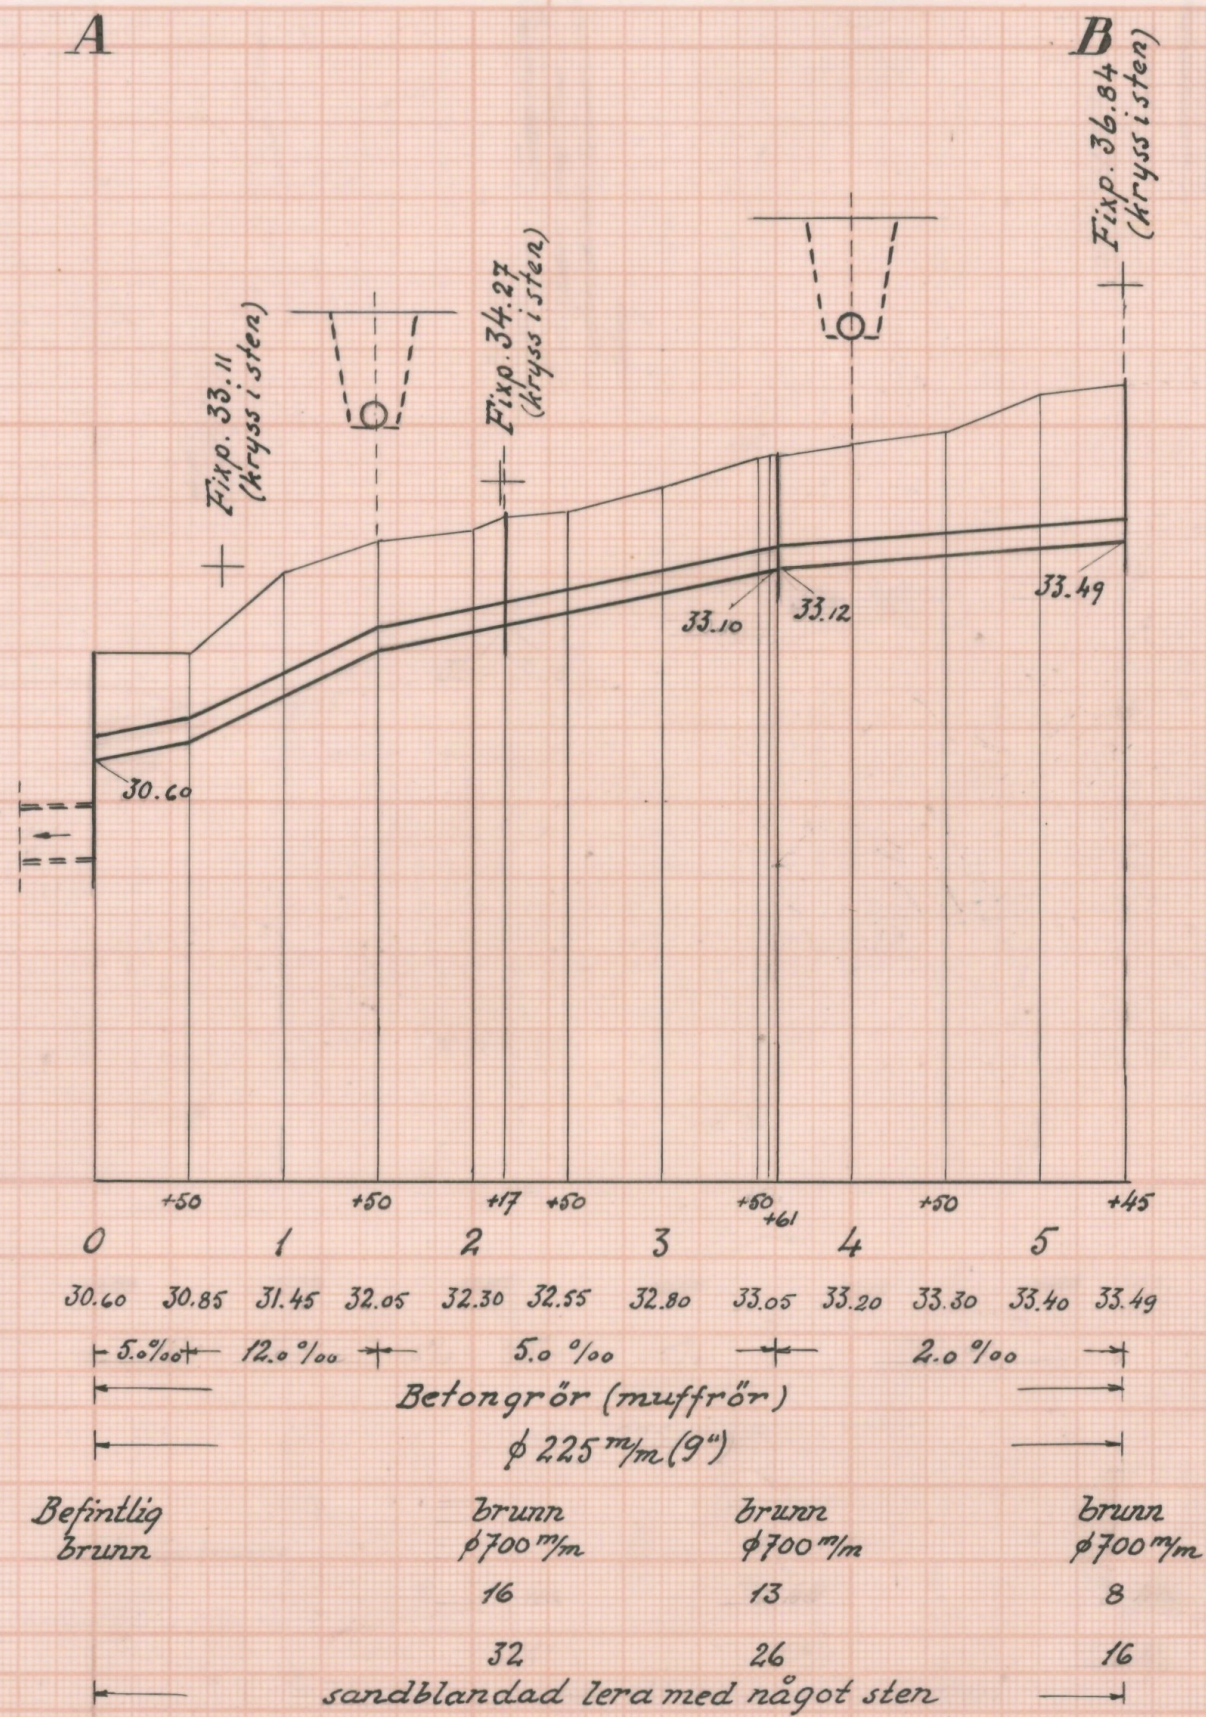

Typritning för brunnar.

Skala 1:50

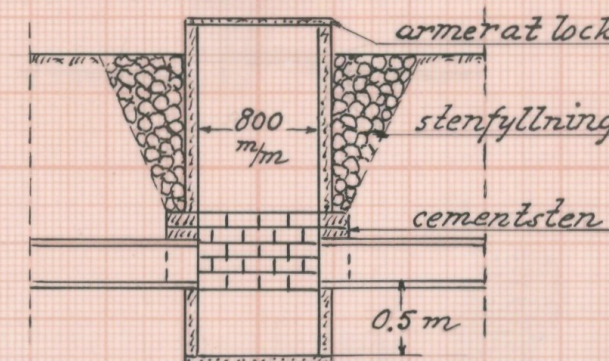

Bonnarps dikningsföretag 1966

Höja		Kristianstads	
Förstärkt med	Förstärkt med	Längd	Skala
ingenjör	L2	2	633



Akt nr:

11-L2-633

Handlingar

rörande

Bonnarps dikningsföretag 1966

i Höja socken

av Kristianstads län

L 2 2 633

Originalhandlingar

rörande

torrläggning av mark inom Bonnarp nr 2:1, 3:3 och 6:1
i Höja socken av Kristianstads län, upprättad år
1966 vid syneförrättning enligt vattenlagen av


Sture Arvidson

förrättningsman

Handlingarna innehåller förutom titelblad **aderton** skrivna
och paginerade sidor samt åtföljas av plan- profil- och
sektionsritningar i två (2) blad.

ÖVERSIKTSKARTA.

Skala 1:100.000

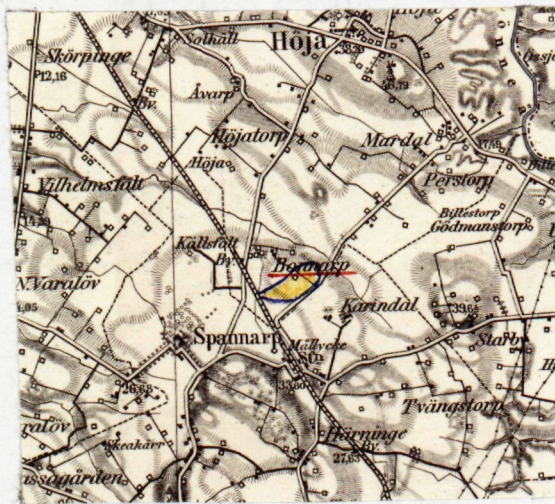

Generalstabsblad nr. 8 (Ängelholm)

1.

Protokoll fört vid syneförrättning enligt
10 kap. vattenlagen angående torrläggning
av mark tillhörande Bonnarp 2:1, 5:3 och
6:1 i Höja socken av Kristianstads län.

År 1966 den 7 november kl. 10⁰⁰ inställde sig undertecknad förrättningsman hos lantbrukaren Knut Nilsson, Mardal pr. Spannarp för att enligt länsstyrelsens förordnande handlägga förrättningen. Kungörelse om sammanträdet hade varit införd i Engelholms Tidning lördagen den 22 oktober 1966 varjämte kända sakägare tillställts kungörelsen enligt bifogade förteckning.

Till sammanträdet hade infunnit sig:

Sökandena till förrättningen:

Lantbr. Knut Nilsson för Bonnarp 3:3

 "- Bengt-Ove Höjrup för Bonnarp 2:1

Övriga sakägare:

Kungl. Majt och Kronan genom domänintendenten i södra domänområdet John Bergman enl. instruktion.

Dessutom var arrendator Werner Rönde, Bonnarp närvarande.

§ 1

Upplästes ansökningsen till förrättningen samt det av länsstyrelsen med anledning härav utfärdade förordnandet.

§ 2

Jäv mot förrättningsmannen anmäldes på förfrågan ej. Denne visste *sig* ej heller stå i något jävsförhållande till sakägarna.

§ 3

De av företaget berörda markerna med dess avlopp hade under september månad 1966 blivit upprättade och avvärda.

De upprättade plan och profilritningarna förevisades och förklarades. Hävden genomgicks och godkändes.

§ 4

Sökandena Knut Nilsson och Bengt-Ove Höjrup yrkade för torrläggning till nöjaktigt djup av sina av företaget berörda marker utförande av dikessträckan A=0 - B=5+⁴⁵ samt att dikningen skulle utföras som täckt avlopp.

§ 5

Förrättningsmannen framlade förslag till ifrågavarande diknings-
arbetens utförande samt förslag till fördelning av kostnaderna
för detsamma.

§ 6

Uppsattes och undertecknades föreningshandling till överens-
kommelse om arbetets utförande och kostnadernas fördelning,
vilken handling bevittnades och vitsordades genom påskrift
av förrättningsmannen samt bilades protokollet.

§ 7

Beslöts att arbetsstyrelse för företaget skulle utses vid
dagens sammanträde och att denna skulle bestå av två personer.

§ 8

Till arbetsstyrelse valdes sålunda Knut Nilsson och Bengt-Ove
Höjrup med Bengt-Ove Höjrup som ordförande och tillika akt-
förvarare av till företaget hörande handlingar.

§ 9

Det uppdrogs åt förrättningsmannen att göra anmälan om styrelse-
valet till länsstyrelsen i länet.

§ 10

Förrättningsmannen meddelade, att utlåtande angående förrätt-
ningen skulle avgivas på förrättningsmannens expedition å
Lantbruksnämnden, V.Boulevarden 45, Kristianstad tisdagen den
29 november 1966 kl. 10⁰⁰ vid vilket tillfälle förrättningen
kommer att förklaras avslutad.


§ 11

Domänintendent Bergman begärde, att sedan förrättningen av-
slutats, få sig tillställt avskrift av synehandlingarna.

§ 12

Sedan protokollet blivit uppläst avslutades sammanträdet.

Bonnarp pr Spannarp dag som ovan

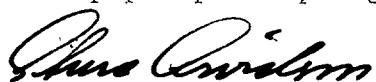

Sture Arvidson
förrättningsman


År 1966 den 29 november kl. 10⁰⁰ på förrättningsmannens expedition i Lantbruksnämnden, V. Boulevarden 45, Kristianstad.

Vid den enligt § 10 ovan angivna tidpunkten hade inga sakägare kommit tillstädes.

§ 13

Avgavs förrättningsmannens utlåtande och förklarades förrättningen avslutad.

Kristianstad dag som ovan

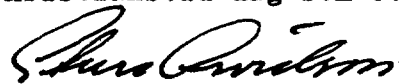

förrättningsman

LÄNSSTYRELSEN
I
KRISTIANSTADS LÄN

LANDSKANSLIET

Till Ingenjören Sture Arvidson
Lantbruksnämnden
Kristianstad


Jämlikt 10 kap. 33 § vattenlagen förordnar länsstyrelsen på ansökan av lantbrukaren Knut Nilsson, Mardal 4685, Ängelholm, m.fl., Eder att i enlighet med föreskrifterna i nämnda lag, därest laga hinder ej möter, handlägga syneförrättning avseende dikning av mark inom Höja socken.


Ansökningshandlingen bilägges.

Kristianstad i landskansliet den 25 juli 1966.

mu/1972

På länsstyrelsens vägnar:

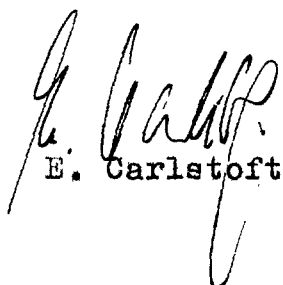
E. Carlstoft

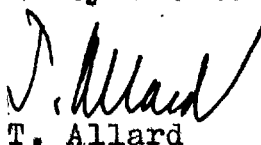
T. Allard

IIIM9-16-66

Nr 1045
V

Lantbruksnämnden
i Kristianstads län
18. 05. 66
D: nr H 5:13

Till Länsstyrelsen i Kristianstads län.

Härmed anhålles om förordnande för behörig förrättningsman att handlägga syneförrättning enligt 10 kap. vattenlagen för torrläggning av mig tillhörig mark inom

Höja socken(-nar) av Kristianstad län.

Förrättningen avser diken här uppgives så fullständigt som möjligt företagets beskaffenhet (dikning, åreglering, sjösänkning, invallning o. d.), vidare

företagets omfattning (areal som skall torrläggas, avloppens längd o. d.), om flottled, damm, järnväg, landsväg o. d. beröres m. m.

Närmaste järnvägsstation Spannarps

Meddelanden om förrättningen ställas till Knut Nilsson Mardal 4685 Ängelholm titel, namn och fullständig adress samt telefon.

0481/27118

Mardal den 23-5 1966

Sökandes namn:

Fastighet:

1/ Bengt-Ove Bojarp	för fastigheten	Bonnaryp 2'
2/ Knut Nilsson	» »	Bonnaryp 3'

6.6.

Förutom nämnda, sökandena tillhöriga fastigheter, väntas nedanstående ägare och fastigheter bli berörda av företaget.

Icke sökandes namn:

Fastighet:

ägare av fastigheten

Kingl. Demåvare » » » Boumarg-4.

» » »

Lantbruksnämnden får till förrättningsman föreslå:

ingenjör Sture Arvidson, Lantbruksnämnden i Kristianstads län.

Kristianstad

den

15/7

1966.

På Lantbruksnämndens vägnar:


tjef lantbruksdirektör

Kungörelse

Syneförrättning enl. vattenlagen rörande torrläggning av mark inom Bonnarp 2: 1, 3: 3 och 6: 1 i Höja socken av Kristianstads län kommer att handläggas vid sammanträde hos lantbrukaren Knut Nilsson, Mardal pr. Spannarp måndagen den 7/11 1966 kl. 10.00 då sakägare hava att tillstädeskomma för utförande av sin talan.

Kristianstad den 19/10 1966.

STURE/ARVIDSSON
förrättningsman

Att ovanstående kungörelse varit införd i Engelholms Tidning
lördagen den 22 oktober 1966 betygas:

Kristianstad den 26 oktober 1966



Sture Arvidson
förrättningsman

F ö r t e c k n i n g

Över sakägare i det dikningsföretag, som avser torrläggning av mark inom Bonnarp 2:1, 3:3 och 6:1 i Höja socken av Kristianstads län, vilka jämlikt vattenlagen 10 kap. 8 och 40§§ underrättats angående sammanträde hos lantbrukare Knut Nilsson, Mardal pr Spannarp måndagen den 7/11 1966 kl. 10.00.

Lantbrukare Knut Nilsson, Bonnarp 3:3, Mardal, Spannarp

" Bengt Ove Höjrup, Bonnarp 2:1, Spannarp

Fru Gunhild Rönde, Bonnarp 6:1, Spannarp

Domänintendent John Bergman, Föreningsgatan 1, Höör

Länsstyrelsen i Kristianstads län, Kristianstad

Ordf. i Karindal-Bonnarp-Spannarps dikningsföretag I och II 1950.

Lantbrukare Per Erik Nilsson, Karindal, Spannarp.

Att meddelande om sammanträdet med posten avsänts till ovanstående sakägare den 20/10 1966 intygas.

Kristianstad den 20/10 1966



Sture Arvidsson

förrättningsman

F ö r e n i n g

ingången mellan delägarna i Bonnarps dikningsföretag 1966
i Höja socken av Kristianstads län.

Undertecknade överenskomma härmed:

att utföra ovannämnda dikningsföretag (dikessträckan A = 0 - B = 5⁺⁴⁵)
i överensstämmelse med av förrättningsmannen, ingenjör Sture
Arvidson, upprättat förslag,

att kostnaderna för arbetets utförande, förrättningskostnaderna
samt kostnader för dikets framtida underhåll skola fördelas
mellan berörda fastigheter enligt nedanstående andelstal:

Litt Aa 1/3 mtl.	Bonnarp 6:1, äg. Kungl. Majt och Kronan	6.8 %
" Ab 3/8 "	"- 2:1, " Bengt-Ove Höjrup	39.8 %
" Ac 1/12 "	"- 3:3, " Knut Nilsson	53.4 %

Summa: 100:0 %

att inga ersättningar av något slag skola utgå i samband med före-
tagets utförande.

att av förrättningsmannen i samband med förrättningsens avsutande
avgivet utlåtande i övrigt skall lända till efterrättelse.

Bonnarp pr Ängelholm den 7 november 1966





Ovanstående namnteckningar bevitnas.

Den ingångna föreningens lämplighet vitsordas.



Förrättningsman

U t l å t a n d e

avgivet vid syneförrättning enl. 10 kap. vattenlagen angående utförande av vattenavlopp för torrläggning av mark inom Bonnarp nr. 2:1, 3:3 och 6:1 i Höja socken av Kristianstads län.

Mom. 1. Torrlägningsområdets belägenhet.

Ifrågavarande företag, vars ändamål är att åstadkomma förbättrade torrlägningsmöjligheter för odlad jord är beläget c:a 3,5 km SSV Höja kyrka inom Vegeåns nederbördsområde. Företaget är att hänföra till dikning. Mot dess utförande på sätt, som angives i detta utlåtande, finnes enligt förrättningsmannens förmenande ej något laga hinder.

Mom. 2. Sökanden till förrättningen

Sökande till förrättningen äro:

Bengt-Ove Höjrup för Bonnarp 2:1 och

Knut Nilsson för Bonnarp 3:3

Mom. 3. Företagets utsträckning.

Enligt § 4 i syneprotokollet framgår sökandenas yrkande om företagets utsträckning och utförande.

Då ej något finnes att erinra mot att företaget utföres i enlighet med de gjorda yrkandena bestämmes sålunda att dikningsföretaget skall omfatta utförandet av dikessträckan $A = 0 - B = 5^{+45}$ som täckt ledning i enlighet med till detta utlåtande bifogade ritningar.

Mom. 4. Tidigare torrlägningsföretag.

Ifrågavarande avlopp som för närvarande utgöres av tegelrörsledningar med otillräckliga dimensioner och höjdlägen, har ej förut varit reglerade genom någon syneförrättning enligt vattenlagens bestämmelser. Det uttynnar i ett dikningsföretag benämnt Karindal - Bonnarp - Spannarps dikningsföretag II av år 1950.

Mom. 5. Plankarta, profilritningar, fixpunkter.

Över det område, som beröres av dikningen samt den mark som för sin torrläggning är beroende av densamma, har plankarta upprättats i skala 1:4000. Över avloppssträckan om vars utförande nu fråga är har profil och sektionsritningar upprättats utvisande ~~bet~~tningsförhållande och avloppets beskaffenhet i övrigt.

Fixpunkterna äro lagligen skyddade och får sålunda ej övertäckas eller förstöras.

Mom. 6. Nederbördsområde, avrinning, dimensioner.

För att de otillräckligt torrlagda markerna skola kunna torrläggas på ett ändamålsenligt sätt skall dikningsarbetet utföras i enlighet med föreliggande förslag, som är upprättat med hänsyn till framrinnande vattenmängd, markernas lutningsförhållande samt dikningsarbetets ändamål.

Vid bestämmande av avloppets dimensioner har avrinningen vid normala flödestillfällen uppskattats till 2,0 liter pr. sekund och hektar.

Nederbördsområde, avrinning vid flödestillfällen jämte lutning för rörledningarna framgår av den upprättade profilritningen.

Mom. 7. Vägtrummor

Några vägtrummor för allmänna eller samfälliga vägar beröres ej av företaget.

Mom. 8. Kostnader.

Kostnaden för företagets utförande har enligt bifogade kostnadsförslag beräknats till 8.700 kronor.

Mom. 9. Båtnad av företaget.

Någon slutgiltig båtnadsuppskattning har ej varit erforderlig vid denna syneförrättning. Den areal, som kan anses beredas båtnad av företaget utgör enligt bifogade arealuträkningslängd 15,99 ha.

Mom. 10. Kostnadsfördelning.

Angående fördelningen av kostnaderna för företagets utförande m.m. har delägarna härom träffat Sverenskommelse genom undertecknande av särskild, till detta utlåtande bifogad föreningshandling. Den ingångna föreningens lämplighet har av förrättningsmannen vitsordats. På grund härav bestämmes, att kostnaderna för såväl företagets utförande som förrättningskostnader skola gäldas av delägarna i enlighet med den ingångna föreningens avtal härom. I bifogade kostnadsfördelningslängd finnes, med iakttagande härav angivet varje fastighets andel i den beräknade kostnaden för företagets utförande samt procentuella andelen i de verkliga kostnaderna och förrättningskostnaderna.

Förrättningskostnaderna skola förskjutas av sökandena vid förrättningens avslutande och fördelas slutligen, sedan företaget blivit avsynat och godkänt.

Mom. 11. Framtida underhåll.

Kostnaderna för företagets framtida underhåll bestrides av delägarna i detsamma efter samma procenttal som i föreningshandlingen och kostnadsfördelningslängden angivits för anläggningskostnadernas fördelning.

Kostnad för underhållsåtgärd som föranletts av enskild delägars åverkan eller av dennes betesdjur uttages dock av denne.

Mom. 12. Ersättningar

Enligt den mellan delägarna ingångna föreningen skola inga ersättningar av något slag utgå i samband med utförandet av detta dikningsföretag.

Mom. 13. Kloakvatten.

Kloakvatten får ej tilldelas företagets avlopp förrän det undergått sådan rening att utsläppet uppenbarligen kan ske utan olägenhet.

Mom. 14. Vattendomstolsavgift.

Då den av förrättningsmannen uppskattade båtnaden ej enligt bestämmelserna i vattenlagen 11 kap. 95 § skulle giva en avgift uppgående till 50 kronor, skall sådan avgift ej utgå för detta företag.

Mom. 15. Organisation, arbetsstyrelse m.m.

Företagets angelägenheter skall handhas av en arbetsstyrelse, som väljes på allmänt sammanträde med delägarna enligt föreskrifter i vattenlagen 7 kap. 64 §.

Det åligger arbetsstyrelsen bland annat:

- att jämlikt föreskrifterna i vattenlagen 7 kap. 62 § anmäla styrelseval hos länsstyrelsen i länet,
- att genom infordrande av anbud eller på annat lämpligt sätt utlämna dikningsarbetet till utförande på förmånligaste sätt till kvalificerad entreprenör, som kan godkännas av behörig tjänsteman inom länets lantbruksnämnd,
- att själva och med biträde av sakkunnig person får lantbruksnämnden övervaka arbetets utförande i överensstämmelse med det upprättade förslaget,
- att verkställa behövliga utdebiteringar och fördelning av kostnaderna,
- att föra räkenskaper över handhavda medel och årligen redovisa härför inför delägarna,
- att för sistnämnda ändamål och då så eljes kan finnas erforderligt kalla dessa till sammanträde på sätt som föreskrives i vattenlagen 7 kap. 64 §,
- att vid alla sammanträden föra protokoll, vilket senast fjorteen dagar därefter skall vara tillgängligt för delägarna,
- att i övrigt vidtaga de åtgärder, som för företagets ändamålsenliga utförande och underhåll kunna finnas nödvändiga.

Mom. 16. Aktförvarare.

Till företaget hörande handlingar och ritningar skola förvaras av härtill särskilt utsedd person och av honom hållas tillgängliga för envar, som önskar taga del av desamma.

Mom. 17. Företagets namn, arbetsföreskrifter m.m.

Med avseende på företaget stadgas ~~se nämnda~~ i övrigt följande:

- att företaget skall benämnas Bonnarps dikningsföretag 1966.
- att företaget skall vara fullbordat före utgången av år 1971,
- att arbetet skall anses vara lagligen avslutat, då godkännande av-

syningsbevis lämnats av behörig tjänsteman vid lantbruksnämnden i länet.

att arbetet skall utföras i överensstämmelse med det upprättade förslaget, dock att mindre ändringar, som under arbetets utförande kunna visa sig lämpliga och som ej inverka minskande på torrläggningens djup eller avrinningen och varom berörda delägare äro eniga, må efter hörande av behörig tjänsteman vid lantbruksnämnden och med hans skriftliga medgivande företagas.

att betongrör för rörledningarna skola godkännas av kontrollanten innan de får nedläggas i avloppen,

att den, som åtagit sig arbetet, ej må erhålla slutlikvid, förrän arbetet i sin helhet blivit godkänt samt avsyningsbevis härom enligt ovan blivit utfärdat,

att rensning av brunnar skall ske minst två gånger om året och så ofta behov därav föreligger,

att koppling av dräneringsledning ej får ske direkt till företagets ledningar utan skall sådan ske i företagets brunnar.

Mom. 18. Besvärshänvisning.

Den, som är missnöjd med åtgärd eller beslut under denna syneförrättning eller vill föra talan mot detta synemännens utlåtande, äger att inom sextio (60) dagar från nedanstående dag till Söderbygdens vattendomstol, med postadress Box 49, Växjö 1, ingiva besvär.


I besvären skola fullständigt upptagas klagandens alla påståenden och yrkanden och skälen härtill, och skall till besvären fogas de handlingar klaganden vill åberopa till stöd för sin ändringsansökan.

Besvärsskrivelsen skall ingivas i tre (3) exemplar.

Mom. 19. Verkställighet.

Därest ej inom föreskriven tid talan anförts mot denna syneförrättning och da underställning av detta ~~synemännens~~ utlåtande i denna sak ej skall ske kommer, jämlikt 10 kap. 75 § vattenlagen, detsamma att gå i verkställighet i den ordning, som för laga kraft ägande dom är stadgat.


Kristianstad den 29/11 1966

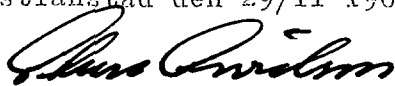


Sture Arvidson

förrättningsman

Fastighet och ägare Ägobeskrivning	Ägo- figur nr	Förbättrad mark		Värde pr ha		Båtnad	
		åker, tomt hektar	annan hektar	före kronor	efter kronor	pr ha kronor	pr ägofigur kronor
till Bonnarps dikningsföretag 1966 i Hölja socken av Kristianstads län.							
Aa <u>1/3 mtl. Bonnarps 6¹</u>							
<u>Kungl. Maj:t och Kronan</u>							
Arr. Fru Gunhild Rönde							
åker	1	0,50					
"	2	0,90					
"	3	0,45					
Summa:		1,35					
Ab <u>3/8 mtl. Bonnarps 2¹</u>							
<u>Bengt-Ove Högström</u>							
åker	4	0,64					
"	5	1,31					
"	6	1,35					
"	7	1,02					
"	8	0,10					
"	9	1,80					
"	10	1,72					
Summa:		7,94					
Ac <u>1/12 mtl. Bonnarps 3³</u>							
<u>Knut Nilsson</u>							
åker	11	1,26					
"	12	1,30					
"	13	0,50					
"	14	1,55					
"	15	0,61					
"	16	0,98					
Summa:		6,20					

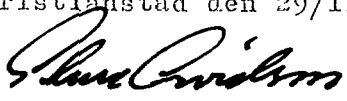
Fastighet och ägare Ägobeskrivning	Ägo- figur nr	Förbättrad mark		Värde pr ha		Båtnad	
		åker, tom hektar	annan hektar	före kronor	efter kronor	pr ha kronor	pr ägofigur kronor
<u>Sammandrag.</u>							
Aa <u>1/3 mtl. Bonnarp 6¹</u> <u>Kungl. Maj:t och Kronan</u> Arr. Fru Gunhild Rönde	1-3	1,85					
Ab <u>3/8 mtl. Bonnarp 2¹</u> <u>Bengt-Ove Höjrup</u>	4-10	7,94					
Ac <u>1/12 mtl. Bonnarp 3³</u> <u>Knut Nilsson</u>	11-16	6,20					
<u>Summa:</u>		15,99					
Kristianstad den 29/11 1966  Sture Arvidson förrättningsman							

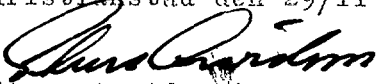Läge	Längd m	Arbete, material e. d.	Sort	Antal	å-pris kr	Kronor	Kronor
till Bonnarps dikningsföretag 1966 i Höja socken av Kristianstads län.							
0 - 5 ⁺⁴⁵	545	<u>Avloppet A-B.</u> Täckt ledning, betongrör, muffrör, inre diam. 225 mm (9") Schaktning för rörgren, rörens läggning samt dikes- jordens återfyllning	m	545	7:-	3.815:-	3.815:-
0 - 1	100	"-"	m	100	5:-	500:-	
1 - 3 ⁺⁵⁰	250	"-"	m	250	6:-	1.500:-	
3 ⁺⁵⁰ - 5 ⁺⁴⁵	195	"-"	m	195	7:-	1.365	3.365:-
0		Anslutning till befintlig brunn	st	1	30:-	30:-	
2 ⁺¹⁷ , 3 ⁺⁶¹		Intagningsbrunnar enl. typ- ritning, inre diam. 300 mm För oförutsedda fall, arbetets tillsyn m m tillägges	st	3	220:-	660:-	690:-
							830:-
					Summa	Kronor:	8.700:-
Kristianstad den 29/11 1966  Sture Arvidson förrättningsman							

Läge	Längd m	Arbete, material e. d.	Sort	Antal	å-pris kr	Kronor	Kronor

17.

KOSTNADSFÖRDELNINGSLÄNGD

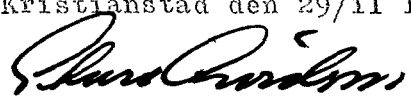Fastighet Ägare m. m.	Sök. o. list. = S	Båtnad kronor	Fastighets andel i			Samfällighets andel i gemensamma kostnader procent
			för särskild av- delning beräk- nad kostnad kronor	för samfällig- heten beräknad kostnad kronor	samfällig- hetens verk- liga kostnad procent	
1	2	3	4	5	6	7
till <u>Bonnarps dikningsföretag 1966</u> i Höja socken av Kristianstads län.						
Aa <u>1/3 mtl. Bonnarps 6¹</u> Kungl. Maj:t och Kronan Arr. Fru Gunhild Rönde				592	6,8	6,8
Ab <u>3/8 mtl. Bonnarps 2¹</u> Bengt Ove Höjrup	S			3.462	39,8	39,8
Ac <u>1/12 mtl. Bonnarps 3³</u> Knut Nilsson	S			4.646	53,4	53,4
Summa:				8.700	100,0	100,0
Kristianstad den 29/11 1966  Sture Arvidson förrättningsman						

[illegible]

Sammanställning över förrättningskostnaderna
för Bonnarps dikningsföretag 1966 i Hūja
socken av Kristianstads län.

Ersättning till statsverket enligt lantbruksnämndstaxan jämte utlägg av lantbruksnämnden	905:-
Hantlangningskostnad 12 tim. á 7:-	<u>84:-</u>
	<u>Summa: 989:-</u>

Kristianstad den 29/11 1966



Sture Arvidson
förrättningsman