


Hedeberga-Sälshögs
dikningsföretag 1922.

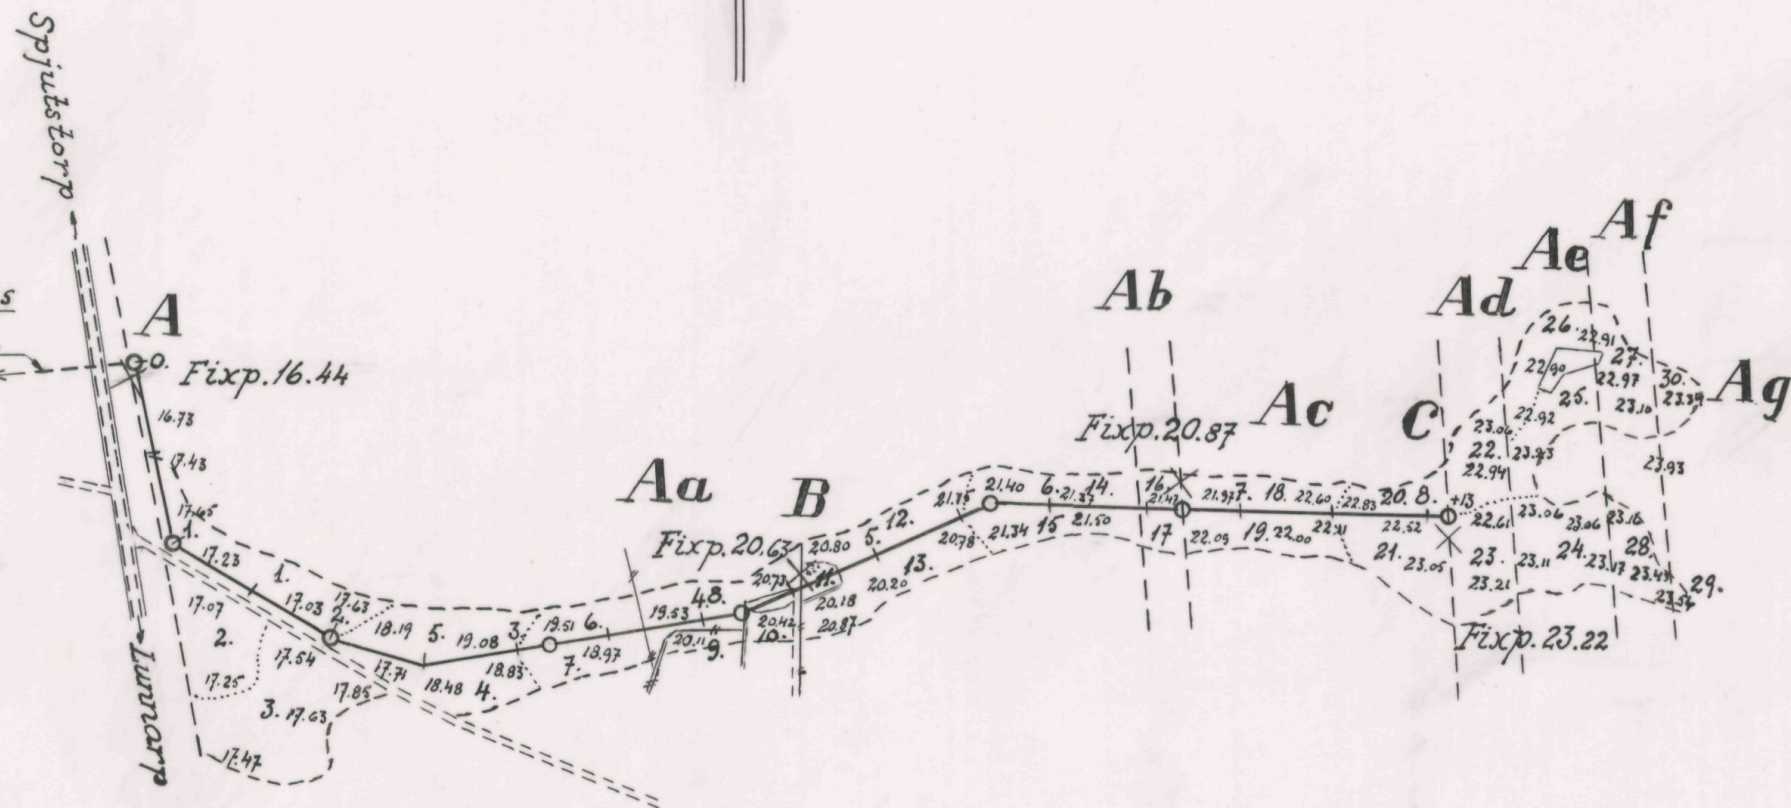

Registernummer:

Spjutstorps socken.

Aa	Hedeberga	6 ²
Ab	"	1 ²
Ac	"	10 ¹¹
Ad	"	10 ⁹
Ae	"	4 ⁶⁻⁷
Af	"	4 ¹¹
Ag	"	4 ¹³

Skala 1:4.000

100 50 0 100 200 300 m.

Förslag till

Hedeberga dikningsföretag 1966.



i Spjutstorps socken kommun Kristianstads län
upprättat år 1966 i samband med syneförrättning enl. vattenlagen av

Original
Kopia
Ritn.nr. 1.

Anders Carlsson
Namn

ingenjör
Titel

Antal
ritn.st. 2 LANTBRUKSSTYRELSENS
LANTBRUKSNÄMNDENS
ARKIV Nr 634

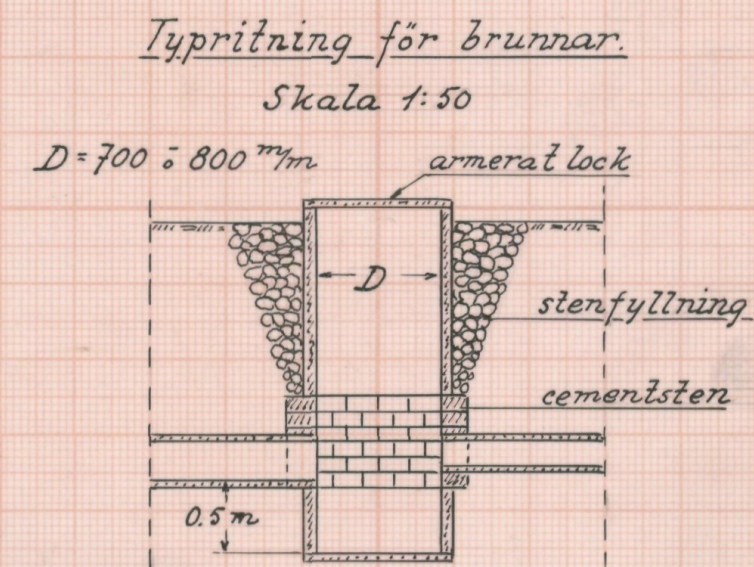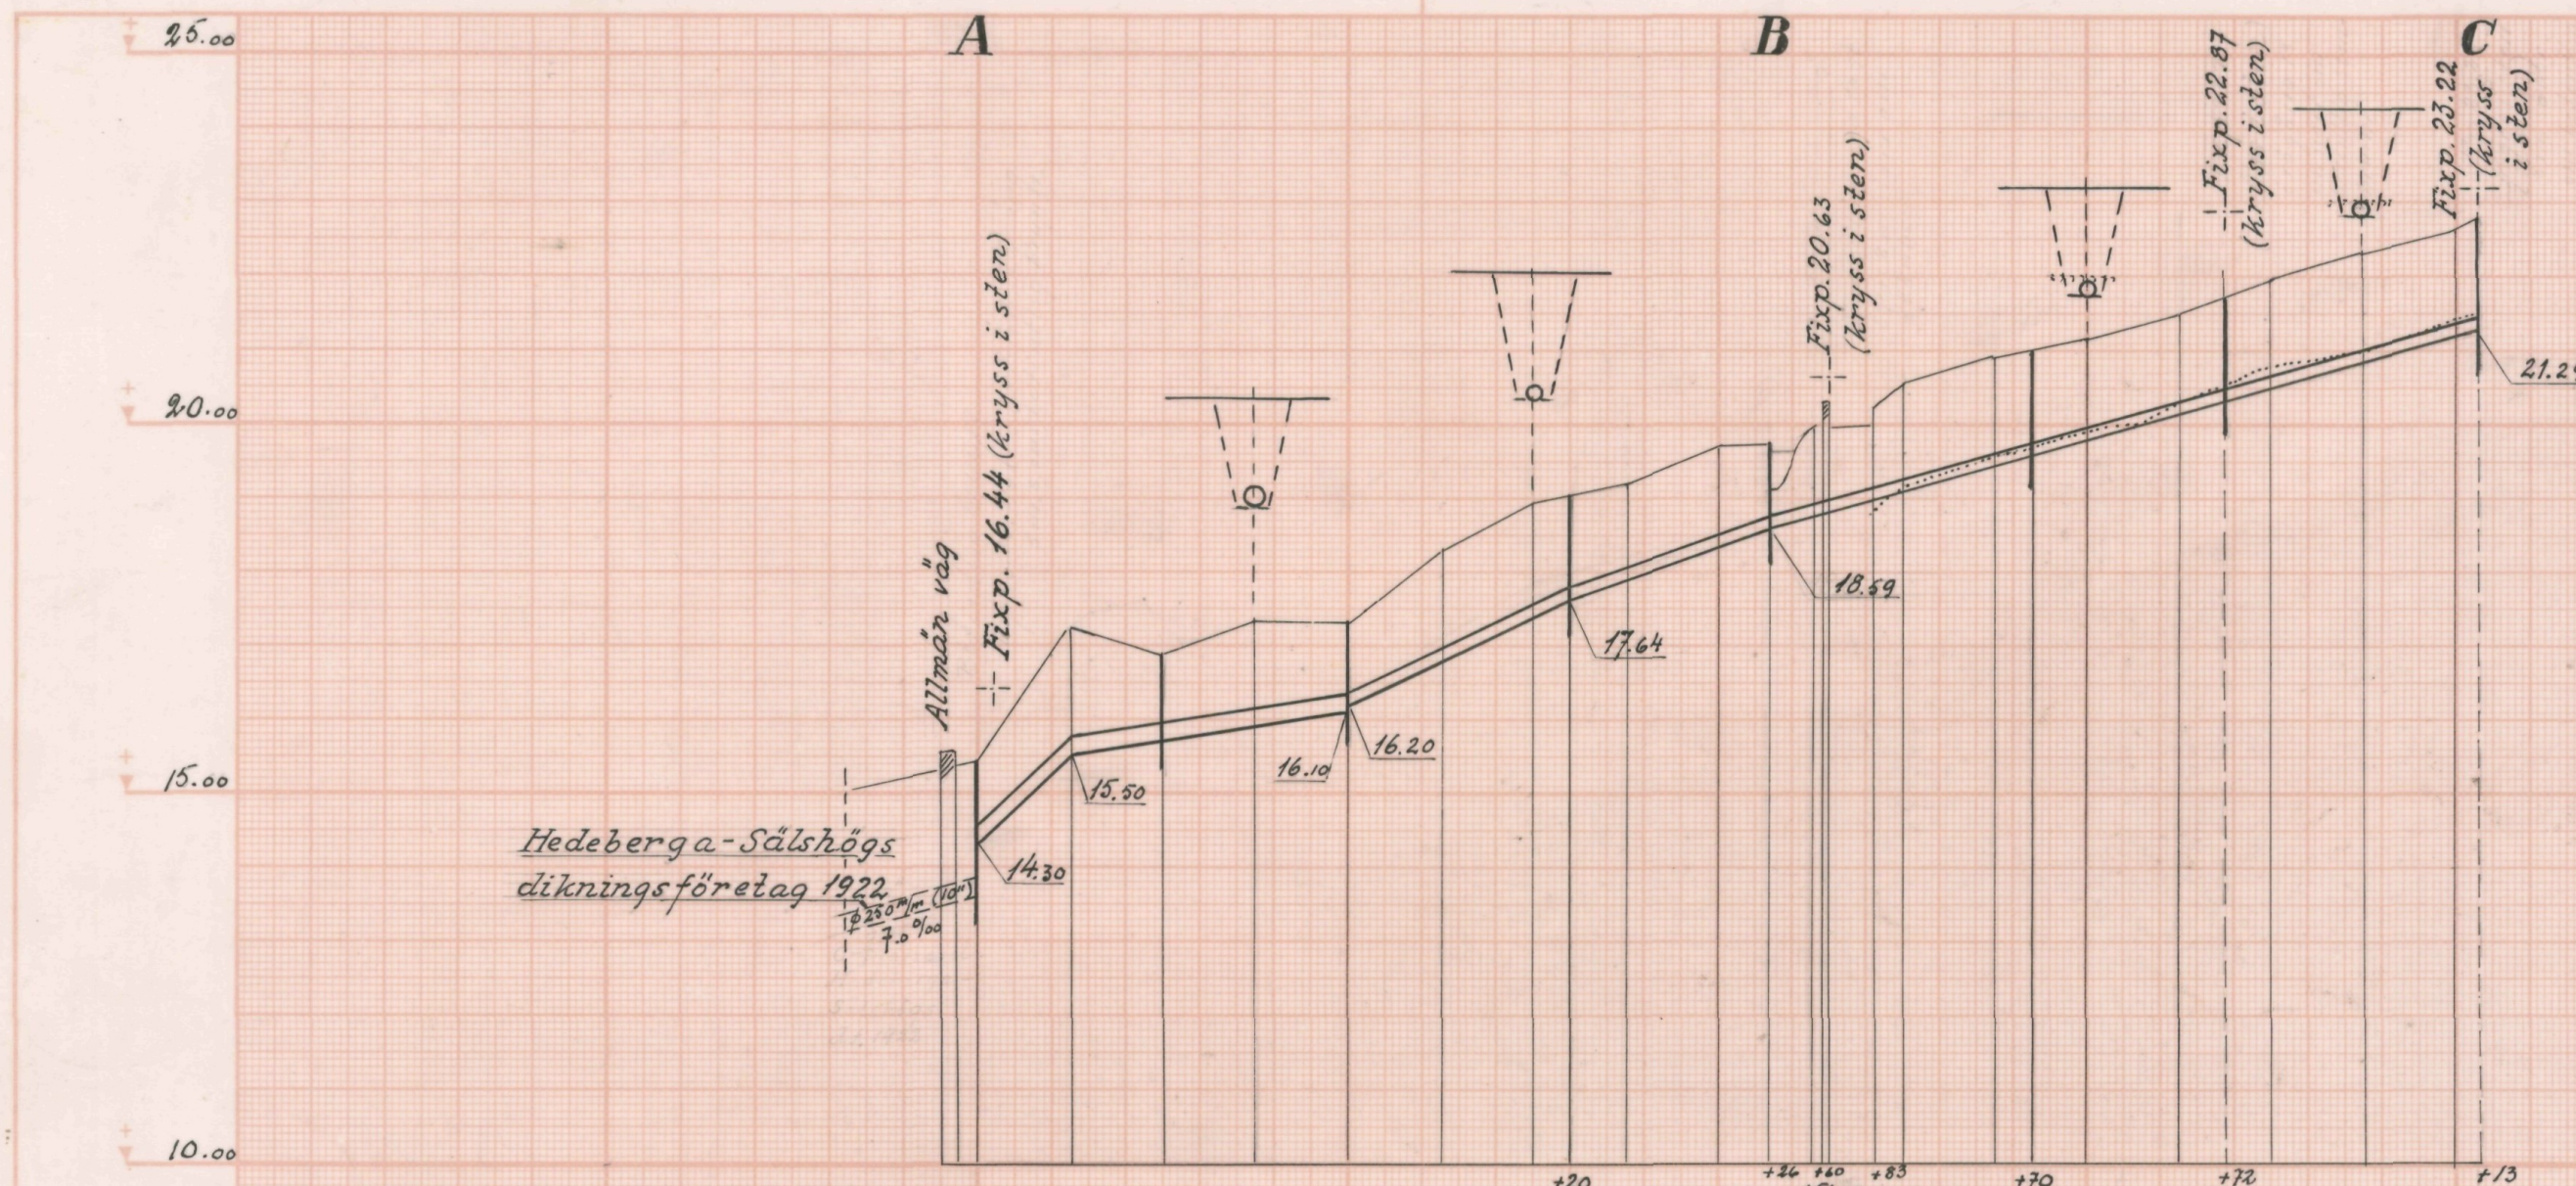

Längdmätning	0	1	2	3	4	5	6	7	8
Bottenläge	14.30	15.70	16.20 16.10	17.40	18.35	19.10	19.80	20.50	21.20
Lutning ‰	-24.0 ‰	4.0 ‰	12.0 ‰	9.0 ‰			7.0 ‰		
Utförande	Betongrör (muffrör)								
Dimension (rör i mm)	225 mm (9")		150 mm (6")			150 mm (6")			
Brunnar, intag, utlopp m. m.	Befinlig brunn	brunn ø 800 mm	brunn ø 800 mm	brunn ø 700 mm	brunn ø 700 mm	brunn ø 700 mm	brunn ø 700 mm	brunn ø 700 mm	brunn ø 700 mm
Nederbörds-område ha		20	15	12	11	9	8	7	
Dim. vattenm. l/s		30	22.5	18	16.5	13.5	12	10.5	
Jordart	grus och sten			grus och sten, skiffer					
Speciellt									

Företags namn Hedeberga dikningsföretag 1966.

Staden Spjutstorps Län Kristianstads

Förädlings Ingemar Carlsson Företaget upprättat 1966 Skala 1:100

invenjör L2 Rikt. nr 2 Ant. rikt. 2 Arkivnummer 634



Akt nr:

11-L2-634

Handlingar
rörande

Hedeberga dikningsföretag 1966
i Spjutstorps socken
av Kristianstads län

L 2•2• 634

Originalhandlingar

rörande


torrläggning av mark inom Hedeberga nr 1, 4, 6 och 10
i Spjutstorps socken av Kristianstads län, upprättat
år 1966 vid syneförrättning enligt vattenlagen av

Sture Arvidsson
förrättningsman

Handlingarna innehåller förutom titelblad **tjugo** skrivna
och paginerade sidor samt åtföljas av plan- profil- och
sektionsritningar i två (2) blad.

Översiktskarta.

Skala 1:100.000

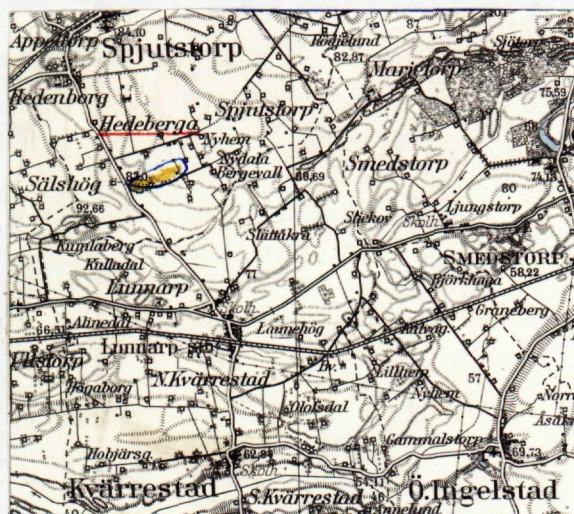

Generalstabsblad nr 3 (Simrishamn)

/

Protokoll fört vid syneförrättning enligt 10 kap. vattenlagen angående torrläggning av mark tillhörande Hedeberga nr 1, 4, 6 och 10 i Spjutstorps socken av Kristianstads län.

År 1966 den 10 november kl. 09.00 inställde sig undertecknad förrättningsman hos lantbrukaren Hugo Månsson, Hedeberga pr. Onslunda för att enligt länsstyrelsens förordnande handlägga förrättningen. Kungörelse om sammanträdet hade varit införd i tidningen Ystads Allehanda tisdagen den 25 oktober 1966 varjämte kända sakägare tillställts kungörelsen enligt bifogade förteckning.

Till sammanträdet hade infunnit sig:

Sökandena till förrättningen:

Lantbrukare Hugo Månsson för Hedeberga 10:9, 4:6-7, 4:11 och 4:13.

Lantbrukare Ove Ohlsson för Hedeberga 6:2 och 1:2.

Övriga sakägare:

Lantbrukare Per Svensson för Hedeberga 10:11. Dessutom var lantbrukaren Kjell Nilsson, Hedeberga 1:8 närvarande.

§ 1

Upplästes ansökningen till förrättningen samt det av länsstyrelsen med anledning härav utfärdade förordnandet.

§ 2

Jäv mot förrättningsmannen anmäldes på förfrågan ej och visste sig denne ej heller stå i något jävsförhållande till sakägarna.

§ 3

De av företaget berörda markerna med dess avlopp hade under oktober månad blivit uppmätta och avvägda. De upprättade plan- och profilritningarna förevisades och förklarades. Hävden genomicks och godkändes. Det antecknas till protokollet dels att Ove Ohlsson var innehavare av del av samsjedelade fastigheten 1/32 mtl. Hedeberga 1:2 dels att Hugo Månsson var innehavare av 5/2808 mtl. Hedeberga 10:9 och 1/144 mtl. Hedeberga 4:13 som han köpt av Nils Mårtensson jämte 1/48 mtl. Hedeberga 4:11 och 1/32 mtl. Hedeberga 4:6-7 som han köpt av Kgl. Maj:t och Kronan genom lantbruksnämnden i länet. Lagfart var sökt för fånget, men hade ännu ej beviljats enär sammanläggning av fastigheterna skulle ske.

§ 4

Sökandena Ove Olsson och Hugo Månsson yrkade för nöjaktig torrläggning av sina i företaget ingående marker utförande av dikessträckan $A = 0 - B = 4^{+26} - C = 8^{+13}$ samt att denna skulle utföras som täckt ledning. Det upplystes att det nuvarande avloppet, som bestod av tegelrör var otillräckligt för avbördande av förekommande flödesvatten samt låg delvis för grunt för att medgiva torrläggning till nöjaktigt djup.

§ 5

Ove Olsson yrkade, att den befintliga tegelrörsledningen på sträckan $2 - 4^{+26}$ skulle bibehållas genom att den nya ledningen lades vid sidan om denna samt att tegelrören anslöts till blivande brunnen vid pkt. 2.

§ 6

Förrättningsmannen framlade förslag till ifrågavarande dikingensarbets utförande, samt förslag till fördelning av kostnaderna för detsamma.

§ 7

Uppsattes och undertecknades föreningshandling till överenskommelse om arbetets utförande och kostnadernas fördelning, vilken handling bevitnades och vitsordades genom påskrift av förrättningsmannen samt bilades protokollet.

§ 8

Beslöts att arbetsstyrelse för företaget skulle utses vid dagens sammanträde och att denna skulle bestå av två personer.

§ 9

Till arbetsstyrelse valdes sålunda Hugo Månsson och Ove Olsson med Ove Olsson som ordförande och tillika aktförvarare av till företaget hörande handlingar.

§ 10

Det uppdrogs åt förrättningsmannen att göra anmälan om styrelsevalet till länsstyrelsen i länet.

§ 11

Förrättningsmannen meddelade att utlåtande angående förrättningen skulle avgivas på förrättningsmannens expedition i Lantbruksnämnden, V. Boulevarden 45, Kristianstad onsdagen den 30 november 1966 kl. 10⁰⁰, vid vilket tillfälle förrättningen kommer att förklaras avslutad.

§ 12

Sedan protokollet blivit uppläst avslutades sammanträdet.

Hedeberga pr. Onslunda dag som ovan.



förrättningsman

År 1966 den 30 november kl. 10⁰⁰ på förrättningsmannens expedition i Lantbruksnämnden, V. Boulevarden 45, Kristianstad.

Vid den enligt § 11 ovan angivna tidpunkten hade inga sakägare kommit tillstädes.

§ 13

Avgavs förrättningsmannens utlåtande och förklarades förrättningen avslutad.

Kristianstad dag som ovan



förrättningsman

4.
LÄNSSTYRELSEN

I

KRISTIANSTADS LÄN

LANDSKANSLIET

Till Ingenjören Sture Arvidsson

Lantbruksnämnden

Kristianstad

Jämlikt 10 kap. 33 § vattenlagen förordnar länsstyrelsen på ansökan av Hugo Månsson, Hedeberga, Onslunda, Eder att i enlighet med föreskrifterna i nämnda lag, därest laga hinder ej möter handlägga syneförrättning avseende dikning inom Spjutstorps socken.

Ansökningshandlingen bilägges.

Kristianstad i landskansliet den 19 april 1966.

W. J. På länsstyrelsens vägnar:

T. Allard
T. Allard

Erik Brinck
Erik Brinck

IIIM9-4-66

Nr 534

V

28 56

03. 66

M 9-4-66

A 5:07

Till Länsstyrelsen i Kristianstads län.

Härmed anhålles om förordnande för behörig förrättningsman att handlägga syneförrättning enligt 10 kap. vattenlagen för torrläggning av ^{mlg}_{oss} tillhörig mark inom Sjundeby

socken(-nar) av Kristianstads län.

Förrättningen avser Likning ca 800 m

här uppgives så fullständigt som möjligt företags beskaffenhet (dikning, åreglering, sjösänkning, invallning e. d.), vidare

företagets omfattning (areal som skall torrläggas, avloppens längd o. d.), om flottled, damm, järnväg, landsväg e. d. beröres m. m.

Närmaste järnvägsstation Lunnarp

Meddelanden om förrättningen ställas till Hugo Månsson, Hedberg, Önsunda

tel. 0414-31148
titel, namn och fullständig adress samt telefon.

Hedberg den 23-3 1966

Sökandes namn:

Fastighet:

Hugo Månsson för fastigheten Hedberg 12⁶+3², 3⁷, 4⁴, 4⁶, 4⁷, 4¹¹
Hugo Månsson » »

Ove Ahlström » » Hedberg 6²

Ove Ahlström

6.

Förutom nämnda, sökandena tillhöriga fastigheter, väntas nedanstående ägare och fastigheter bliva berörda av företaget.

Icke sökandes namn:

Fastighet:

Per Svensson

ägare av fastigheten

Redebergå 87'10"

» » »

» » »

Lantbruksnämnden får till förrättningsman föreslå:

Ingenjör Sture Arvidson vid lantbruksnämnden i Kristianstad

Kristianstad den 25 mars 1966.

På Lantbruksnämndens vägnar:

Sture Arvidson

Kungörelse

Syneförrättning enligt vattenlagen rörande torrläggning av mark inom Hedeberga nr 1, 4, 6 och 10 i Spjutstorps socken av Kristianstads län kommer att handläggas vid sammanträde hos lantbrukaren Hugo Månsson, Hedeberga pr. Onslunda torsdagen den 10 november 1966 kl. 09.00 då sakägare häva att tillstådeskomma för utförande av sin talan.

Kristianstad den 20/10 1966.

Sture Arvidson
förrättningsman

Att ovanstående kungörelse varit införd i tidningen
Ystads Allehanda tisdagen den 25/10 1966 betygas.

Kristianstad den den 31/10 1966


förrättningsman

Förteckning

Över sakägare i det torrlägningsföretag, som avser torrläggning av mark inom Hedeberga nr. 1, 4, 6 och 10 i Spjutstorps socken av Kristianstads län, vilka jämlikt 10 kap. 8 och 40§§ vattenlagen under rättats angående sammanträdet hos lantbrukaren Hugo Månsson, Hedeberga pr. Onslunda torsdagen den 10 november 1966 kl. 09.00.

Lantbrukare Ove Olsson, Hedeberga 6:2, Sextorp, Lunnarp.

" Per Svensson, Hedeberga nr 8, Lunnarp.

" Hugo Månsson, Nyhem, Spjutstorp, Onslunda.

Ordf. i Hedeberga-Sälshögs dikningsföretag 1942, lantbr. Manfred Jönsson, Hedenborg, Onslunda.

Att kungörelse angående sammanträdet med posten avsänts till förestående sakägare den 21 oktober 1966 betygas.

Kristianstad den 21/10 1966



Sture Arvidson

förrättningsman

9.

/+/

F ö r e n i n g

ingången mellan delägarna i Hedeberga dikningsföretag 1966
i Spjutstorps socken av Kristianstads län.

Undertecknade överenskomma härmed:

att utföra ovannämnda dikningsföretag (dikessträckan $A=0$ - $B=4^{+26}$ - $C=8^{+13}$)
i överensstämmelse med av förrättningsmannen, ingenjör Sture Arvidson,
upprättat förslag,

att kostnaderna för arbetets utförande, förrättningskostnaderna samt
framtida underhållskostnader skola fördelas mellan berörda fastig-
heter enligt nedanstående andelstal:

Litt Aa 1/6 mtl. Hedeberga 6:2,	äg. Ove Ohlsson	49.30 %
" Ab av 1/32 mtl. Hedeberga 1:2,	Ove Ohlsson	3.52 %
" Ac 1/108 mtl. Hedeberga 10:11,	Per Svensson	10.42 %
" Ad 5/2808 mtl. Hedeberga 10:9,	Hugo Månsson	9.39 %
" Ae 1/32 mtl. Hedeberga 4:6-7,	Hugo Månsson	16.00 %
" Af 1/48 mtl. Hedeberga 4:11,	Hugo Månsson	9.24 %
" Ag 1/144 mtl. Hedeberga 4:13,	Hugo Månsson	<u>2.13 %</u>
Summa:		<u>100.00 %</u>

att inga ersättningar av något slag skola utgå i samband med företagets
utförande.

att av förrättningsmannen i samband med förrättningsens avslutande avgivet
utlåtande i övrigt skall lända till efterrättelse.

Hedeberga pr Onslunda den 10 november 1966

Hugo Månsson. Ove Ohlsson
Per Svensson

Ovanstående namnteckningar bevittnas.

Den ingångna föreningens lämplighet vitsordas.

Sture Arvidson
Förrättningsman

U t l å t a n d e

avgivet vid syneförrättning enligt 10 kap. vattenlagen angående utförande av vattenavlopp från mark inom Hedeberga 1, 4, 6 och 10 i Spjutstorps socken av Kristianstads län.

Mom. 1. Torrlägningsområdets belägenhet.

Ifrågavarande företag, vars ändamål är att åstadkomma förbättrade torrlägningsförhållande för odlad jord är beläget c:a 2 km söder om Spjutstorps kyrka inom Nybroåns nederbördsområde. Företaget är att hänföra till dikning. Mot dess utförande på sätt, som angives i detta utlåtande finnes enligt förrättningsmannens förmenande ej något laga hinder.

Mom. 2. Sökanden till företaget.

Sökande till företaget äro:

Hugo Månsson för Hedeberga 10:9, 4:6-7, 4:11 och 4:13

samt Ove Ohlsson för Hedeberga 6:2 och 1:2.

Mom. 3. Företagets utsträckning.

Enligt § 4 i syneprotokollet framgår sökandenas yrkanden om företagets utsträckning och utförande. Då ej något finnes att erinra mot att företaget utföres i enlighet med de gjorda yrkandena bestämmes sålunda att dikningsföretaget skall omfatta utförandet av dikessträckan $A = 0 - B = 4^{+26} - C = 8^{+13}$ som täckt ledning i enlighet med till detta utlåtande bifogade ritningar.

Mom. 4. Tidigare torrlägningsföretag.

Ifrågavarande avlopp som för närvarande utgöres av tegelrörsledningar med otillräckliga dimensioner och höjdlägen har ej förut varit reglerade genom någon syneförrättning enligt vattenlagens bestämmelser. Det utmynnar i ett dikningsföretag benämnt Hedeberga-Sälsågs dikningsföretag av år 1922.

Mom. 5. Särskilda yrkanden.

Med anledning av i syneprotokollet § 5 av Ove Olsson gjort yrkande bestämmes att den nya betongrörsledningen på sträckan $2 - 4^{+26}$ skall läggas vid sidan av den nu befintliga tegelrörsledningen så att denna i görligaste mån kan bibehållas som sugdike samt tillkopplas brunnen vid pkt. 2.

Mom. 6. Plankarta, profilritningar, fixpunkter.

Över området, som beröres av dikningen samt den mark som för sin torrläggning är beroende av densamma, har plankarta upprättats i skala 1:4000. Över avloppssträckan, om vars utförande nu fråga är har profil- och sektionsritningar upprättats utvisande lutningsförhållandena och avloppets beskaffenhet i övrigt.

Fixpunkterna äro lagligen skyddade och får sålunda ej övertäckas eller förstöras.

//

Mom. 7. Nederbördsområde, avrinning, dimensioner.

För att de otillräckligt torrlagda markerna skola kunna torrläggas på ett ändamålsenligt sätt skall dikningsarbetet utföras i enlighet med föreliggande förslag, som är upprättat med hänsyn till framrinnande vattenmängd, markens lutningsförhållande samt dikningsarbetets ändamål.

Vid bestämmande av avloppets dimensioner har avrinningen vid normala flödestillfällen uppskattats till 1,5 liter pr. sekund och hektar.

Nederbördsområde, avrinning vid flödestillfällen jämte dimension och lutning för rörledningarna framgår av den upprättade profilritningen.

Mom. 8. Vägtrummor.

Några vägtrummor för allmänna eller samfälliga vägar beröras ej av företaget.

Mom. 9. Kostnader.

Kostnaden för företagets utförande har enligt bifogade kostnadsförslag beräknats till 10.300 kronor.

Mom. 10. Båtnad av företaget.

Någon slutgiltig båtnadsuppskattning har ej varit erforderlig vid denna syneförrättning. Den areal, som kan anses beredas båtnad av företaget utgör enligt bifogade arealuträkningslängd 4,72 ha.

Mom. 11. Kostnadsfördelning.

Angående fördelningen av kostnaderna för företagets utförande mm har delägarna härom träffat överenskommelse genom under-tecknande av särskild, till detta utlåtande bifogad föreningshandling. Den ingångna föreningens lämplighet har av förrättningsmannen vitsordats. På grund härav bestämmes, att kostnaderna för såväl företagets utförande som förrättningskostnader skola gäldas av delägarna i enlighet med den ingångna föreningens avtal härom. I bifogade kostnadsfördelningslängd finnes, med iakttagande härav angivet varje fastighets andel i de beräknade kostnaden för företagets utförande samt procentuella andelen i de verkliga kostnaderna och förrättningskostnaderna. Förrättningskostnaderna skola förskjutas av sökandena vid förrättningens avslutande och fördelas slutligen, sedan företaget blivit avsynat och godkänt.

Mom. 12. Framtida underhåll.

Kostnaderna för företagets framtida underhåll bestrides av delägarna i detsamma efter samma procenttal, som i föreningshandlingen och kostnadsfördelningslängden angivits för anläggningskostnadernas fördelning. Kostnad för underhållsätgärd som föranlett av enskild delägars åverkan eller försummelse eller av

dennes betesdjur uttages dock av denne.

Mom. 13. Ersättningar

Enligt den mellan delägarna ingångna föreningen skola inga ersättningar av något slag utgå i samband med utförandet av detta dikningsföretag.

Mom. 14. Kloakvatten.

Kloakvatten får ej tilledas företagets avlopp förrän det undergått sådan rening att utsläppet uppenbarligen kan ske utan olägenhet.

Mom. 15. Vattendomstolsavgift.

Då den av förrättningsmannen uppskattade båtnaden ej enligt bestämmelserna i vattenlagen 11 kap. 95 § skulle giva en avgift uppgående till 50 kronor, skall sådan avgift ej utgå för detta företag.

Mom. 16. Organisation, arbetsstyrelse mm

Företagets angelägenheter skall handhas av en arbetsstyrelse, som väljes på allmänt sammanträde med delägarna enligt föreskrifterna i vattenlagen 7 kap. 64 §.

Det åligger arbetsstyrelsen bland annat:

- att jämlikt föreskrifterna i vattenlagen 7 kap. 62 § anmäla styrelseval hos länsstyrelsen i länet.
- att genom infordrande av anbud eller på annat lämpligt sätt utlämna dikningsarbetet till utförande på förmånligaste sätt till kvalificerad entreprenör, som kan godkännas av behörig tjänsteman inom länets lantbruksnämnd,
- att själva och med biträde av sakkunnig person får lantbruksnämnden övervaka arbetets utförande i överensstämmelse med det upprättade förslaget.
- att verkställa behövliga utdebiteringar och fördelning av kostnaderna,
- att föra räkenskaper över handhavda medel och årligen redovisa härför inför delägarna,
- att för sistnämnda ändamål och då så eljes kan finnas erforderligt kalla dessa till sammanträde på sätt som föreskrives i vattenlagen 7 kap. 64 §,
- att vid alla sammanträden föra protokoll, vilket senast fjorton dagar därefter skall vara tillgängligt för delägarna,
- att i övrigt vidtaga de åtgärder, som för företagets ändamålsenliga utförande och underhåll kunna finnas nödvändiga.

Mom. 17. Företagets namn, arbetsföreskrifter mm.

Med avseende på företagetsstadgas i övrigt följande:

- att företaget skall benämnas Hedeberga dikningsföretag 1966
- att företaget skall vara fullbordat före utgången av år 1971.
- att arbetet skall anses vara lagligen avslutat, då godkännande avsyningsbevis lämnats av behörig tjänsteman vid lantbruksnämnden i länet.

att arbetet skall utföras i överensstämmelse med det upprättade förslaget, dock att mindre ändringar, som under arbetets utförande kunna visa sig lämpliga och som ej inverka minskande på torrläggningens djup eller avrinningen och varom berörda delägare äro eniga, må efter hörande av behörig tjänsteman vid lantbruksnämnden och med hans skriftliga medgivande företagas.

att betongrör för rörledningarna skola godkännas av kontrollanten innan de får nedläggas i avloppen,

att den, som åtagit sig arbetet, ej må erhålla slutlikvid, förrän arbetet i sin helhet blivit godkänt samt avsyningsbevis härom enligt ovan blivit utfärdat,

att rensning av brunnar skall ske minst två gånger om året och så ofta behov därav föreligger,

att koppling av dräneringsledning ej får ske direkt till företagets ledningar utan skall sådan ske i företagets brunnar,

Mom. 18. Aktförvarare

Till företaget hörande handlingar och ritningar skola förvaras av härtill särskilt utsedd person och av honom hålla tillgängliga för envar, som önskar taga del av desamma.

Mom. 19. Besvärshänvisning

Den, som är missnöjd med åtgärd eller beslut under denna syneförrättning eller vill föra talan mot detta synemännens utlåtande, äger att inom sextio (60) dagar från nedanstående dag till Söderbygdens vattendomstol, med postadress Box 49, Växjö 1, ingiva besvär. I besvären skola fullständigt upptagas klagandens alla påståenden och yrkanden och skälen härtill, och skall till besvären fogas de handlingar klaganden vill åberopa till stöd för sin ändringsansökan. Besvärsskrivelsen skall ingivas i tre (3) exemplar.

Mom. 20. Verkställighet.

Därest ej inom föreskriven tid talan anförts mot denna syneförrättning och då underställning av detta ~~synemännens~~ utlåtande i denna sak ej skall ske kommer, jämlikt 10 kap. 75 § vattenlagen, detsamma att gå i verkställighet i den ordning, som för laga kraft ägande dom är stadgat.


Kristianstad den 30/11 1966



förrättningsman


Fastighet och ägare Ägobeskrivning	Ägo- figur nr	Förbättrad mark		Värde pr ha		Båtnad	
		åker, tomt hektar	annan hektar	före kronor	efter kronor	pr ha kronor	pr ägofigur kronor
till <u>Hedeberga dikningsföretag 1966</u> i Spjutstorps socken av Kristianstads län							
Aa <u>1/6 mtl. Hedeberga 6:2</u> <u>Ove Ohlsson</u>							
åker	1	0,34					
"	2	0,20					
"	3	0,45					
"	4	0,21					
"	5	0,25					
"	6	0,15					
"	7	0,15					
"	8	0,20					
impedim.	9		0,05				
"	10		0,10				
"	11		0,05				
åker	12	0,19					
"	13	0,21					
"	14	0,16					
"	15	0,17					
Summa:		2,68	0,20				
Ab av <u>1/32 mtl. Hedeberga 1:2</u> <u>innehav Ove Ohlsson</u>							
åker	16	0,06					
"	17	0,06					
Summa:		0,12					
Ac <u>1/108 mtl. Hedeberga 10:11</u> <u>Per Svensson</u>							
åker	18	0,16					
"	19	0,15					
"	20	0,11					
"	21	0,21					
Summa:		0,63					

Fastighet och ägare Ägobeskrivning	Ägo- figur nr	Förbättrad mark		Värde pr ha		Båtnad	
		åker, tomt hektar	annan hektar	före kronor	efter kronor	pr ha kronor	pr ägofigur kronor
Ad <u>5/2808 mtl. Hedeberga 10:9</u> <u>Innehav. Hugo Månsson</u>							
åker	22	0,16					
"	23	0,20					
Summa:		0,36					
Ae <u>1/32 mtl. av Hedeberga 4:6-7</u> <u>Innehav. Hugo Månsson</u>							
åker	24	0,23					
"	25	0,16					
"	26	0,13					
Summa:		0,52					
Af <u>1/48 mtl. Hedeberga 4:11</u> <u>Innehav. Hugo Månsson</u>							
åker	27	0,18					
"	28	0,12					
Summa:		0,30					
Ag <u>1/144 mtl. Hedeberga 4:13</u> <u>Innehav. Hugo Månsson</u>							
åker	29	0,02					
"	30	0,09					
Summa:		0,11					

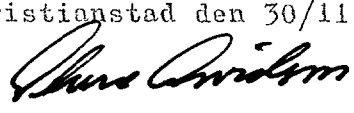Fastighet och ägare Ägobeskrivning	Ägo- figur nr	Förbättrad mark		Värde pr ha		Båtnad	
		åker, tomt hektar	annan hektar	före kronor	efter kronor	pr ha kronor	pr ägofigur kronor
<u>Sammandrag</u>							
Aa <u>1/6 mtl. Hedeberga 6:2</u> <u>Ove Ohlsson</u>	1-15	2,68	0,20				
Ab <u>av 1/32 mtl. Hedeberga 1:2</u> <u>Innehav. Ove Ohlsson</u>	16-17	0,12					
Ac <u>1/108 mtl. Hedeberga 10:11</u> <u>Per Svensson</u>	18-21	0,63					
Ad <u>5/2808 mtl. Hedeberga 10:9</u> <u>Innehav. Hugo Månsson</u>	22-23	0,36					
Ae <u>1/32 mtl. av Hedeberga 4:6-7</u> <u>Innehav. Hugo Månsson</u>	24-26	0,52					
Af <u>1/48 mtl. Hedeberga 4:11</u> <u>Innehav. Hugo Månsson</u>	27-28	0,30					
Ag <u>1/144 mtl. Hedeberga 4:15</u> <u>Innehav. Hugo Månsson</u>	29-30	0,11					
Summa:		4,72	0,20				
Kristianstad den 30/11 1966  förrättningsman							

Fastighet och ägare Ägobeskrivning	Ägo- figur nr	Förbättrad mark		Värde pr ha		Båtnad	
		åker, tomt hektar	annan hektar	före kronor	efter kronor	pr ha kronor	pr ägofigur kronor

Läge	Längd m	Arbete, material e. d.	Sort	Antal	å-pris kr	Kronor	Kronor
till Hedeberga dikningsföretag 1966 i Spjutstorps socken av Kristianstads län							
0 - 3 ⁺¹³	813	Avloppet A - B - C.					
0 - 4 ⁺²⁶	426	Dikessträckan A - B.					
		Täckt ledning, betongrör, inköp och frakt av rör					
0 - 2	200	inre diam 225 mm (9")	m	200	7:-	1.400:-	
		D:o rörledning					
2 - 4 ⁺²⁶	226	inre diam 150 mm (6")	m	226	4:50	1.017	2.417:-
0 - 1	100	Schaktning av rörgren, rörens läggning samt dikes- jordens återfyllning	m	100	6:-	600:-	
1 - 2	100	d:o	m	100	5:-	500:-	
2 - 4 ⁺²⁶	226	d:o	m	226	4:-	904	2.704
0		Anslutning till befintlig brunn	st	1	25:-	25:-	
		Brunnen enligt teckning, inre diam. 300 mm	st	2	180:-	360:-	
1, 2 3 ⁺²⁰ , 4 ⁺²⁶		D:o inre diam 700 mm	st	2	150:-	300:-	685:-
		För oförutsedda fall, arbetets tillsyn mm tillägges					494:-
					Summa	Kronor	5.600:-

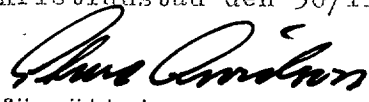Läge	Längd m	Arbete, material e. d.	Sort	Antal	Å-pris kr	Kronor	Kronor
4+26-8+13	387	<u>Dikessträckan B - C.</u> Täckt ledning, betongrör, inköp och frakt av rör, inre diam 150 mm (muffrör).	m	387	4:50	1.742:-	1.742:-
4+26-8+15	387	Schaktning av rörgren, rörens läggning samt dikes- jordens återfyllning	m	387	4:-	1.548:-	
4+83-8+13	330	Tillägg för skiffer i botten	m	330	1:50	495:-	2.043:-
5+70, 6+72 8+13		Brunnen enl. typritning inre diam. 700 mm	st	3	150:-	450:-	450:-
		För oförutsedda fall, arbetets tillsyn, mm tillägges					465:-
					Summa Kronor		4.700:-
		Sammandrag: <u>Avloppet A - B - C.</u> Dikessträckan A - B "- B - C				5.600:- 4.700:-	
					Summa Kronor	10.300:-	
		Kristianstad den 30/11 1966  förrättningsman					

19.

KOSTNADSFÖRDELNINGSLÄNGD

Fastighet Ägare m. m.	Sök. o. likst. = 5	Båtnad kronor	Fastighets andel i			Samfällighets andel i gemensamma kostnader procent
			för särskild av- delning beräk- nad kostnad kronor	för samfällig- heten beräknad kostnad kronor	samfällig- hetens verk- liga kostnad procent	
1	2	3	4	5	6	7
för Hedeberga dikningsföretag 1966 i Spjutstorps socken av Kristianstads län.						
Aa <u>1/6 mtl. Hedeberga 6²</u> Ove Ohlsson	S			5.078	49,30	49,30
Ab <u>av 1/32 mtl. Hedeberga 1²</u> Innehav. Ove Ohlsson	S			363	3,52	3,52
Ac <u>1/108 mtl. Hedeberga 10¹¹</u> Per Svensson	-			1.073	10,42	10,42
Ad <u>5/2808 mtl. Hedeberga 10⁹</u> Innehav. Hugo Månsson	S			967	9,39	9,39
Ae <u>1/32 mtl. Hedeberga 4⁶⁻⁷</u> Innehav. Hugo Månsson	3			1.648	16,00	16,00
Af <u>1/48 mtl. Hedeberga 4¹¹</u> Innehav. Hugo Månsson	3			952	9,24	9,24
Ag <u>1/144 mtl. Hedeberga 4¹³</u> Innehav. Hugo Månsson	S			219	2,13	2,13
Summa:				10.300	100,00	100,00

Kristianstad den 30/11 1966


Förrättningsman

<u>Fastighet</u> Ägare m. m.	Sök. o. liket. = S	Båtnad kronor	Fastighets andel i			Samfällighets andel i gemensamma kostnader procent
			för särskild av- delning beräk- nad kostnad kronor	för samfällig- heten beräknad kostnad kronor	samfällig- hetens verk- liga kostnad procent	
1	2	3	4	5	6	7

Sammandrag över förrättningskostnaderna
vid Hedeberga dikningsföretag 1966
i Spjutstorps socken av Kristianstads län

Ersättning till statsverket enligt lantbrukslundstaxan jämte utlägg av lantbrukslunde	535:-
Hantlangningskostnader 15 tim. á 7:-	<u>105:-</u>
	<u>Summa: 641:-</u>

Kristianstad den 30/11 1966



förrättningsman