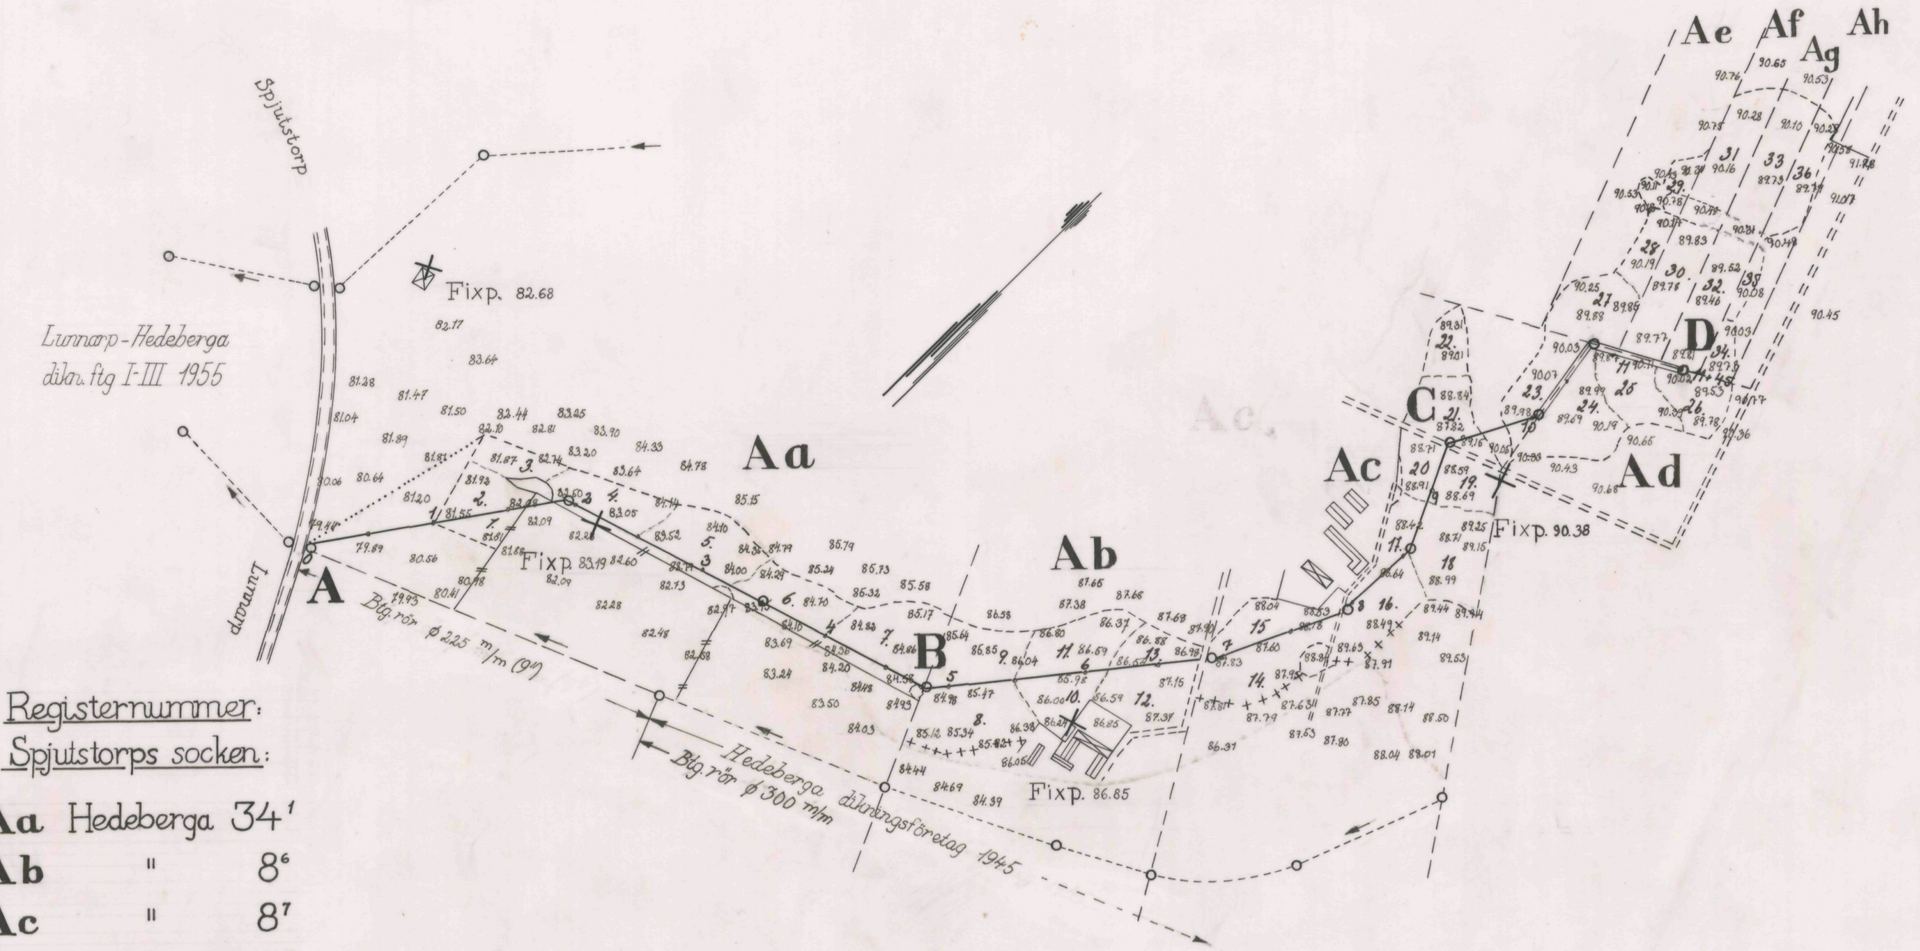

Registernummer:
Spjutstorps socken:

Aa	Hedeberga	34^{1}
Ab	"	8^{6}
Ac	"	8^{7}
Ad	"	8^{5}
Ae	"	3^{7}
Af	"	16^{20}
Ag	"	3^{4}
Ah	"	16^{24}

Skala 1:4000

100 50 0 100 200 300 m

Förslag till
Hedeberga mellersta dikningsföretag 1967

i *Spjutstorps socken* kommun *Kristianstads* län

upprättat år *1967* i ~~utan~~ samband med syneförrättning enl. vattenlagen av

Namn

ingenjör
Titel

Original
Kopia
Ritn. 1.

Antal ritn.st. *2*

LANTBRUKSSTYRELSENS LANTBRUKSNÄMNDENS ARKIV Nr *635*

Lantbruksstyrelsen 3037 f. jan. 56. 3000.

Statens Reproduktionsanstalt 1955
465655

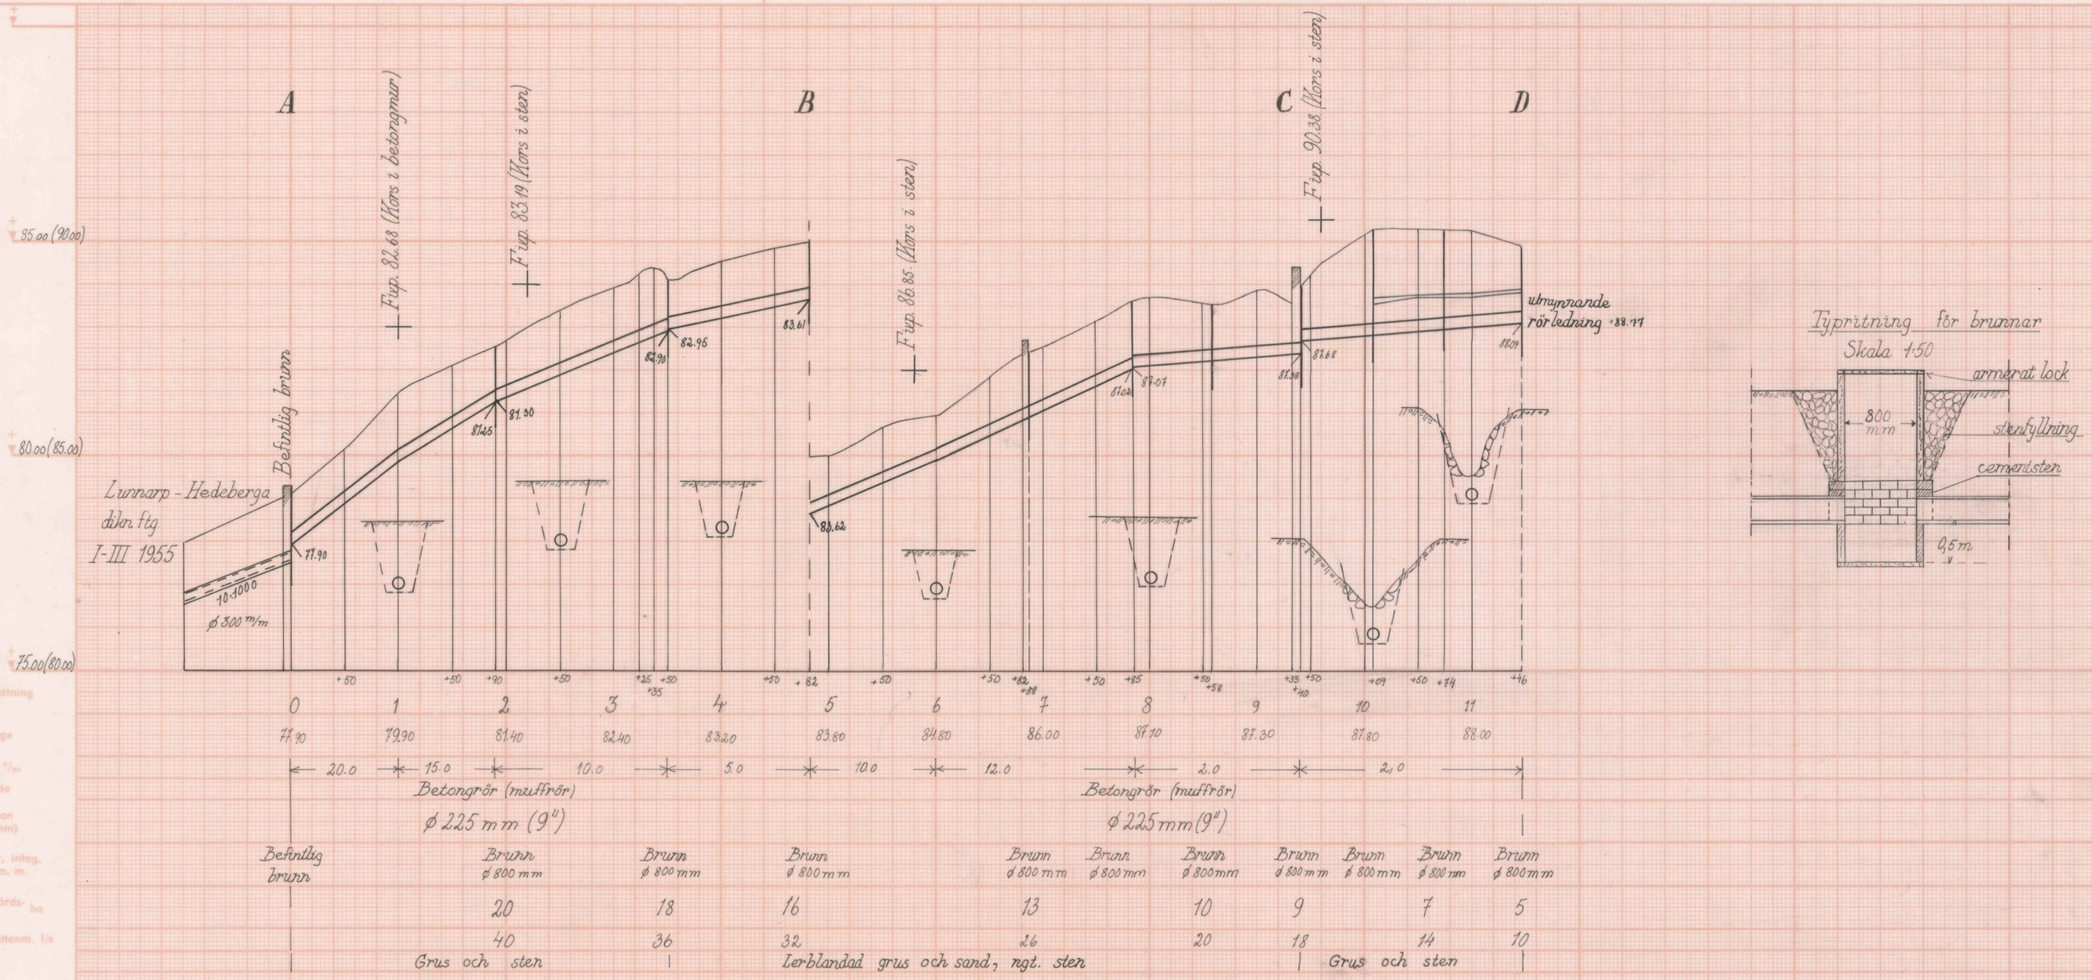

Typritning för brunnar
Skala 1:50

Längdmätning
Bottenläge
Lutning %
Utförande
Dimension (rör i mm)
Brunnar, intag, utlopp m. m.
Nederbördsområde ha
Dim. vattenm. l/s
Jordart
Speciellt

Förslagets namn: Hedeberga mellersta dikningsföretag 1967

Socken (ner): Spjutstorps — Län: Kristianstads

Förrättningsman: Sture Andersson

Förslaget upprättat i samband med syneförrättning enligt vattenlagen den 1967

Skala: längd 1:4000, höjd o. sekt. 1:100

Bilag. nr: 2 — Antal rit.: 2

Arkivnummer: 635

L2 ingenjör

Lantbruksstyrelsen. 3118. 62 april. 2000. SRA 200962

Akt nr:

11-L2-635

Originalhandlingar

rörande

Hedeberga mellersta dikningsföretag

1967 i Spjutstorps socken av

Kristianstads län

I 2:2 • 635

Nederbördsområde nr 89

/

Originalhandlingar

rörande

torrläggning av mark tillhörande Hedeberga nr 34:1, 8:6, 8:7, 8:5, 3:7, 16:20, 3:4 och 16:24 i Spjutstorps socken av Kristianstads län upprättad år 1967 vid syneförrättning enligt vattenlagen av

Sture Arvidson

förrättningsman

Handlingarna innehåller förutom titelblad tjugotre (23) skrivna och paginerade sidor samt åtföljas av plan- profil- och sektionsritningar i två (2) blad.

Protokoll fört vid syneförrättning enligt 10 kap. vattenlagen angående torrläggning av mark tillhörande Hedeberga nr 34:1, 8:6, 8:7, 8:5, 3:7, 16:20, 3:4 och 16:24 i Spjutstorps socken av Kristianstads län.

År 1967 den 14 mars kl. 09.00 inställde sig undertecknad förrättningsman hos lantbrukaren Helmer Karlsson, Pileberg, Hedeberga pr Lunnarp för att enligt länsstyrelsens förordnande handlägga förrättningen. Kungörelse om sammanträdet hade varit införd i tidningen Ystads Allehanda måndagen den 27/2 1967 varjämte kända sakägare tillställts kungörelsen enligt bifogade förteckning.

Till sammanträdet hade infunnit sig:

Lantbr.	Helmer Karlsson	för	Hedeberga	8:6
"	Ingvar Möller	"	"	34:1 (f.d. 6^{8})
"	Per Svensson	"	"	8:7
"	Knut Jönsson	"	"	8:5
"	Hugo Månsson	"	"	3:7
"	Wilhelm Håkansson	"	"	16:20, 3:4, och 16:24

§ 1.

Upplästes ansökningen till förrättningen samt det av länsstyrelsen med anledning härav utfärdade förordnandet.

§ 2.

Jäv mot förrättningsmannen anmäldes på förfrågan ej. Denne visste sig ej heller stå i något jävsförhållande till sakägarna.

§ 3.

I särskild föreningsskrivelse hade Wilhelm Håkansson, Knut Jönsson och Ingvar Möller förenat sig med sökanden Helmer Karlsson.

Föreningen upplästes samt vidhölls av undertecknarna. Den vitsordades av förrättningsmannen samt bilades protokollet.

§ 4.

De av företaget berörda markerna med dess avlopp hade under hösten 1966 blivit uppmätta och avvägda.

De upprättade plan- och profilritningarna förevisades och förklarades. Hävden genomgicks och godkändes.

§ 5.

Hugo Månsson meddelade att han köpt fastigheten Hedeberga 3:7 av Kungl. Majt och Kronan genom lantbruksnämnden i länet, men ännu ej erhållit lagfart på densamma.

§ 6.

Sökanden Helmer Karlsson jämte de som förenat sig med honom yrkade, att för torrläggning till nöjaktigt djup av sina av företaget berörda marker, utförande av dikessträckorna A = 0 - B = 4+82 - C = 9+40 - D = 11+46 samt att dikningen skulle utföras som täckt avlopp.

§ 7.

Förrättningsmannen framlade förslag till ifrågavarande dikningsarbetens utförande samt förslag till fördelning av kostnaderna för desamma.

§ 8.

Uppsattes och undertecknades föreningshandling till överenskommelse om arbetets utförande och kostnadernas fördelning, vilken handling bevittnades och vitsordades genom påskrift av förrättningsmannen samt bilades protokollet.

§ 9.

Beslöts att arbetsstyrelse för företaget skulle utses vid dagens sammanträde och att denna skulle bestå av tre personer.

§ 10.

Till arbetsstyrelse valdes sålunda Helmer Karlsson, Ingvar Möller och Knut Jönsson, med Helmer Karlsson som ordförande och tillika aktförvarare av till företaget hörande handlingar.

§ 11.

Det uppdrogs åt förrättningsmannen att göra anmälan om styrelsevalet till länsstyrelsen i länet.

§ 12.

Förrättningsmannen meddelade, att utlåtande angående förrättningen skulle avgivas på förrättningsmannens expedition å lantbruksnämnden, V. Boulevarden 45, Kristianstad måndagen den 10 april 1967 kl. 10^{00} vid vilket tillfälle förrättningen kommer att förklaras avslutad.

§ 13.

Sedan protokollet blivit uppläst avslutades sammanträdet.

Hedeberga pr Lunnarp dag som ovan

Sture Arvidson

förrättningsman

År 1967 den 10 april kl. 10^{00} på förrättningsmannens expedition i Lantbruksnämnden

V. Boulevarden 45, Kristianstad.
Vid den enligt § 12 ovan angivna tidpunkten hade inga sakägare kommit tillstädes.

§ 14.

Avgavs förrättningsmannens utlåtande och förklarades förrättningen avslutad.

Kristianstad dag som ovan.

förrättningsman

28. [illegible] 66

M9-13-66

Lantbruksnämnden i Kristianstads län
07. 07. 66
D:nr A 5:20

Till Länsstyrelsen i Kristianstads län

Kristianstad.

Undertecknad anhåller härmed vördsamt om förordnande för statens lantbruksingenjör att förrätta sådan syn som i gällande lag om dikning omförmäles i och för torrläggning av mig tillhörig vattenskadad mark å n:r 8 Hedeberga i Spjutstorps socken av Kristianstads län.

Hedeberga den 27 juni 1966

Helmer Karlsson

Postadr. Lunnarp

Bevittnas:

Henning Rasmussen Hardin Rasmussen Tor Rasmusson

RESOLUTION.
Översändes till Lantbruksnämnden i Lind
med anhållan om yttrande i ärendet.
Remissakten återförväntas.
Kristianstad i landskansliet
den 6 juli 1966.
På tjänstens vägnar:
[illegible]

111

LANTBRUKSNÄMNDEN
I
KRISTIANSTADS LÄN

25.7.1966

Dnr A 66,5:20

Länsstyrelsen i Kristianstads län

KRISTIANSTAD

27. 07. 66

Med anledning av länsstyrelsens resolution av den 6 juli 1966 angående Helmer Karlssons, Hedeberga, Spjutstorps socken, skrift av den 27 juni 1966 får lantbruksnämnden, efter hörande av Helmer Karlsson, meddela att framställningen avser anhållan om förordnande för behörig förrättningsman att handlägga syneförrättning enligt 10 kap. vattenlagen.

Förrättningen avser torrläggning av odlad jord medelst dikning och synes komma att beröra fastigheterna Hedeberga 6:8, 8:6, 8:7, 8:5 och 16:5 i Spjutstorps socken.

Lantbruksnämnden får till förrättningsman föreslå: ingenjör Sture Arvidson, Lantbruksnämnden, Kristianstad.

./. Remissakten återgår härjämte.

På lantbruksnämndens vägnar

Lennart Nirs
Tjf lantbruksdirektör

Postadress: Box 180, Kristianstad
Gatuadress: V. Boulevarden 45
Telefon: 044/159 25
Postgiro: 6 88 11

Länsstyrelsen
i
Kristianstads län
Landskansliet

A7/66 6

Översändes till ingenjören Sture Arvidson, Lantbruks-
nämnden, Kristianstad, som förordnas att, därest laga hinder icke möter, verkställa den i inneliggande ansökan påkallade förrättningen.

Kristianstad i landskansliet den 8 augusti 1966.

På länsstyrelsens vägnar:

T. Allard

N. Börjeson

IM9-13-66
1140

Kungörelse

Syneförrättning enligt vattenlagen rörande torrläggning av mark inom Hedeberga 34:1, 8:6, 8:7, 8:5, 3:7, 16:20, 3:4 och 16:24 i Spjutstorps socken av Kristianstads län kommer att handläggas vid sammanträde hos lantbrukaren Helmer Karlsson, Pileberg, Hedeberga pr Lunnarp tisdagen den 14/3 1967 kl. 09.00 då sakägare hava att tillställeskomma för utförande av sin talan.

Kristianstad den 23/2 1967.

Sture Arvidson
förrättningsman

„Att ovanstående kungörelse varit införd i tidningen Ystads Allehanda måndagen den 27 februari 1967 betygas.

Kristianstad den 6 mars 1967

Sture Arvidson

Förrättningsman

F ö r t e c k n i n g

över sakägare i det avdikningsföretag, som avser torrläggning av mark inom Hedeberga nr 34^{1}, 8^{6}, 8^{7}, 8^{5}, 3^{7}, 16^{20}, 3^{4} och 16^{24} i Spjutstorps socken av Kristianstads län, vilka jämlikt vattenlagen 10 kap. 8 och 40 §§ underrättats angående sammanträde hos lantbrukaren Helmer Karlsson, Pileberg, Hedeberga pr Lunnarp tisdagen den 14/3 1967 kl. 0900.

Lantbr. Ingvar Möller, Hedeberga 34:1, Lunnarp
" Helmer Karlsson, Hedeberga 8:6, Lunnarp
Fru Hedvig Karlsson, " "
Lantbr. Per Svensson, Hedeberga 8:7, Lunnarp
Fru Sofie Svensson, " "
Lantbr. Knut Jönsson, Hedeberga 8:5, Lunnarp
" Hugo Månsson, Nyhem, Spjutstorp, Onslunda
" Wilhelm Håkansson, Hedeberga 16:12, Onslunda
Ordf. i Lunnarp - Hedeberga dikningsföretag I - III 1955
Lantbr. Helmer Karlsson, Pileberg, Hedeberga, Lunnarp
Att meddelande om sammanträdet med posten avsänts till ovanstående sakägare den 24/2 1967 intygas.

Kristianstad den 24/2 1967

förrättningsman

Förening

Undertecknade förena sig härmed med sökanden Helmer Karlsson, Hedeberg till den syneförrättning som avser torrläggning av mark tillhörande Hedeberga 8 samt yrka att diknigen utsträckes så att jämväl oss tillhörig mark kan torrläggas på ett ändamålsenligt sätt.

Hedeberga 16⁵ den 21/7 1966

Wilhelm Håkansson.

Berättas:
Sture Carlsson Helmer Karlsson

Hedeberga 8⁵ den 21/7 1966
Knut Jönsson
Berättas:
Sture Carlsson Helmer Karlsson

Hedeberga 6⁸ den 21/7 1966
Ingvar Möller
Berättas:
Sture Carlsson Helmer Karlsson

1
vänd.

10

Omstående föreningshandling vitsordas.

Hedeberga pr Lunnarp den 14 mars 1967

Sture Carlsson

förrättningsman.

F ö r e n i n g

ingången mellan delägarna i Hedeberga mellersta dikningsföretag 1967 i Spjutstorps socken av Kristianstads län.

Undertecknade överenskomma härmed:

att utföra ovannämnda dikningsföretag (dikessträckan A - B - C - D) i överensstämmelse med av förrättningsmannen, ingenjör Sture Arvidson upprättat förslag.

att kostnaderna för arbetets utförande, förrättningskostnaderna, samt kostnaderna för dikets framtida underhåll skola fördelas mellan berörda fastigheter enligt nedanstående andelstal:

Litt Aa 19/192 mtl. Hedeberga 34:1	18.32 %
ägare: Ingvar Möller	
Litt Ab 3/64 mtl. Hedeberga 8:6	16.27 %
ägare: Helmer Karlsson	
Litt Ac 3/64 mtl. Hedeberga 8:7	25.87 %
ägare: Per Svensson	
Litt Ad 3/64 mtl. Hedeberga 8:5	10.60 %
ägare: Knut Jönsson	
Litt Ae 1/896 mtl. Hedeberga 3:7	4.38 %
Innehav. Hugo Månsson	
Litt Af 1/120 mtl. Hedeberga 16:20	8.68 %
ägare: Wilhelm Håkansson	
Litt Ag 1/768 mtl. Hedeberga 3:4	11.52 %
ägare: Wilhelm Håkansson	
Litt Ah 1/192 mtl. Hedeberga 16:24	4.36 %
ägare: Wilhelm Håkansson	
Summa:	100.00 %

att inga ersättningar av något slag skola utgå i samband med företagets utförande

att av förrättningsmannen i samband med förrättningens avslutande avgivet utlåtande i övrigt skall lända till efterrättelse.

Hedeberga pr. Lunnarp den 14 mars 1967

Ingvar Möller Helmer Karlsson

Per Svensson Knut Jönsson

Wilh. Håkansson Hugo Månsson

Ovanstående namnteckningar bevittnas. Föreningens lämplighet vitsordas.

Sture Arvidson

Förrättningsman

U t l å t a n d e

avgivet vid syneförrättning enl. 10 kap. vattenlagen angående utförande av vattenavlopp för torrläggning av mark inom Hedeberga nr 34:1, 8:6, 8:7 8:5, 3:7, 16:20, 3:4 och 16:24 i Spjutstorps socken av Kristianstads län.

Mom. 1. Torrläggningsområdets belägenhet.

Ifrågavarande företag, vars ändamål är att åstadkomma förbättrade torrläggnings- och brukningsförhållande för odlad jord är beläget c:a 2,5 km SSO Spjutstorps kyrka inom Nybroåns nederbördsområde (nr. 89). Företaget är att hänföra till dikning. Mot dess utförande på sätt, som angives i detta utlåtande, finnes enligt förrättningsmannens förmenande ej något laga hinder.

Mom. 2. Sökande till förrättningen.

Sökande till förrättningen är Helmer Karlsson för Hedeberga 8:6. Dessutom har Wilhelm Håkansson för Hedeberga 16:20, 3:4 och 16:24, Knut Jönsson för Hedeberga 8:5 och Ingvar Möller för Hedeberga 34:1 genom undertecknande av särskild, till detta utlåtande bifogad, förening gjort gemensam sak med sökanden varigenom de i avseende till syneförrättningen äro att anse som likställda med sökanden.

Mom. 3. Företagets utsträckning.

Enligt § 6 i syneprotokollet framgår sökandenas yrkande om företagets utsträckning och utförande.

Då ej något finnes att erinra mot att dikningen utföres i enlighet härmed bestämmes sålunda att dikningsföretaget skall omfatta utförandet av dikessträckorna A(=0) - B(=4+82) - C(=9+40) - D(=11+46) vilka skola utföras som täckta avlopp i enlighet med de till detta utlåtnade bifogade ritningarna.

Mom. 4. Tidigare torrläggningsföretag.

Ifrågavarande avlopp utgöres för närvarande av äldre tegelrörsledningar och delvis i sin övre del av öppet avlopp. Dessa ledningar hava otillräckliga dimensioner och höjdlägen, och hava i sin nuvarande sträckning ej varit reglerade genom någon syneförrättning enligt vattenlagens bestämmelser. Ur brukningssynpunkt är det jämväl önskvärt att den öppna delen av avloppet förlägges. Det föreslagna dikningsföretaget utmynnar i Lunnarp - Hedeberga dikningsföretag I - III 1955 (företag I).

Genom utförande av dikningsföretaget på sätt som nu föreslagits kommer jämväl en söder om diksessträckan A - B befintlig 9" rörledning, som utgör avlopp för Hedeberga dikningsföretag av år 1945 och som vid flödestillfällen visat sig otillräcklig att i viss mån avlastas.

Mom. 5. Plankarta, profilritningar, fixpunkter.

Över det område, som beröres av dikningen samt den mark som för sin torrläggning är beroende av densamma, har plankarta upprättats i skala 1:4000. Över avloppsträckan om vars utförande nu fråga är har profil och sektionsritningar upprättats utvisande lutningsförhållande och avloppens beskaffenhet i övrigt.

Fixpunkterna äro lagligen skyddade och får sålunda ej övertäckas eller förstöras.

Mom. 6. Nederbördsområde, avrinning, dimensioner.

För att de otillräckligt torrlagda markerna skola kunna torrläggas på ett ändamålsenligt sätt skall dikningsarbetet utföras i enlighet med föreliggande förslag, som är upprättat med hänsyn till framrinnande vattenmängd, markernas lutningsförhållande samt dikningsarbetets ändamål. Vid bestämmande av avloppens dimensioner har avrinningen vid normala flödestillfällen uppskattats till 2,0 liter pr. sekund och hektar. Nederbördsområdet, avrinning vid flödestillfällen jämte lutning för rörledningarna framgår av den upprättade profilritningen.

Mom. 7. Vägtrummor.

Några vägtrummor för allmänna eller samfällda vägar beröres ej av företaget.

Mom. 8. Kostnader.

Kostnaden för företagets utförande har enligt bifogade kostnadsförslag beräknats till 17.700 kronor.

Mom. 9. Båtnad av företaget.

Någon slutgiltig båtnadsuppskattning har ej varit erforderlig vid denna syneförrättning. Den areal, som kan anses beredas båtnad av företaget utgör enligt bifogade arealuträkningslängd 7.77 har.

Mom. 10. Kostnadsfördelning.

Angående fördelningen av kostnaderna för företagets utförande m.m. har delägarna härom träffat överenskommelse genom undertecknande av särskild, till detta utlåtande bifogad föreningshandling. Den ingångna föreningens lämplighet har av förrättningsmannen vitsordats.

På grund härav bestämmes, att kostnaderna för såväl företagets utförande som förrättningskostnaderna skola gäldas av delägarna i enlighet med den ingångna föreningens avtal härom. I bifogade kostnadsfördelningslängd finnes, med iakttagande härav angivet varje fastighets andel i den beräknade kostnaden för företagets utförande samt procentuella andelen i de verkliga kostnaderna och förättningskostnaderna.

Förrättningskostnaderna skola förskjutas av sökandena vid förrättningens avslutande och fördelas slutligen, sedan företaget blivit avsynat och godkänt.

Mom. 11. Framtida underhåll.

Kostnaderna för företagets framtida underhåll bestrides av delägarna i detsamma efter samma procenttal som i föreningshandlingen och kostnadsfördelningslängden angivits för anläggningskostnadernas fördelning.

Kostnad för underhållsåtgärd som föranletts av enskilds delägares åverkan eller av dennes betesdjur uttages dock av denne.

Mom. 12. Ersättningar.

Enligt den mellan delägarna ingångna föreningen skola inga ersättningar av något slag utgå samband med utförande av dikningsföretaget.

Som tillägg härtill finner förrättningsmannen dock skäligt bestämma att därest dikningsarbetet utföres på årstid då växande gröda tager skada skall ersättning härför utgå. Därest överenskommelse om ersättningsbeloppets storlek ej kan träffas mellan företagets styrelse och den skadelidande skall detta bestämmas av två av styrelsen tillkallade sakkunniga, ojäviga värderingsmän lämpligen skiftesgodemän.

Mom. 13. Kloakvatten.m.m.

Kloakvatten får ej tilledas företagets avlopp förrän det undergått sådan rening att utsläppet uppenbarligen kan ske utan olägenhet.

Mom. 14. Vattendomstolsavgift.

Då den av förrättningsmannen uppskattade båtnaden ej enligt bestämmelserna i vattenlagen 11 kap. 95 § skulle giva en avgift uppgående till 50 kronor, skall sådan avgift ej utgå för detta företag.

Mom. 15. Organisation, arbetsstyrelse m.m.

Företagets angelägenheter skall handhavas av en arbetsstyrelse, som väljes på allmänt sammanträde med delägarna enligt föreskrifter i vattenlagen 7 kap. 64 §.

Det åligger arbetsstyrelsen bland annat:

att jämlikt föreskrifterna i vattenlagen 7 kap. 62 § anmäla styrelseval hos länsstyrelsen i länet,

att genom infordrande av anbud eller på annat lämpligt sätt utlämna dikningsarbetet till utförande på förmånligaste sätt till kvalificerad entreprenör, som kan godkännas av behörig tjänsteman inom länets lantbruksnämnd.

att själva och med biträde av sakkunig person får lantbruksnämnden övervaka arbetets utförande i överensstämmelse med det upprättade förslaget.

att verkställa behövliga utdebiteringar och fördelning av kostnaderna,

att föra räkenskaper över handhavda medel och årligen redovisa härför inför delägarna,

att för sistnämnda ändamål och då så eljes kan finna erforderligt kalla dessatill sammanträde på sätt som föreskrives i vattenlagen 7 kap. 64 §.

att vid alla sammanträden föra protokoll, vilket senast fjorton dagar därefter skall vara tillgängligt för delägarna,

att i övrigt vidtaga de åtgärder, som för företagets ändamålsenliga utförande och underhåll kunna finnas nödvändiga.

Mom. 16. Aktförvarare.

Till företaget hörande handlingar och ritningar skola förvaras av härtill särskilt utsedd person och av honom hållas tillgängliga för envar, som önskar taga del av desamma.

Mom. 17. Företagets namn, arbetsföreskrifter m.m.

Med avseende på företaget stadgas i övrigt följande:

att företaget skall benämnas: Hedeberga mellersta dikningsföretag 1967.

att företaget skall vara fullbordat före utgången av år 1972.

att arbetet skall anses vara lagligen avslutat, då godkännande avsyningsbevis lämnats av behörig tjänsteman vid lantbruksnämnden i länet.

att arbetet skall utföras i överensstämmelse med det upprättade förslaget, dock att mindre ändringar, som under arbetets utförande kunna visa sig lämpliga och som ej inverka minskande på torrläggningens djup eller avrinningen och varom berörda delägare äro eniga, må efter hörande av behörig tjänsteman vid lantbruksnämnden och med hans skriftliga medgivande företagas.

att betongrör för rörledningarna skola godkännas av kontrollanten innan de får nedläggas i avloppen,

att den, som åtagit sig arbetet, ej må erhålla slutlikvid, förrän arbetet i sin helhet blivit godkänt samt avsyningsbevis härom enligt ovan blivit utfärdat.

att rensning av brunnar skall ske minst två gånger om året och så ofta behov därav föreligger.

att koppling av dräneringsrör ej får ske direkt till företagets ledningar utan skall sådan ske i företagets brunnar.

Mom. 18. Besvärshänvisning.

Den, som är missnöjd med åtgärd eller beslut under denna syneförrättning eller vill föra talan mot detta synemännens utlåtande, äger att inom sextio (60) dagar från nedanstående dag till Söderbygdens vattendomstol, med postadress Box 49, Växjö 1, ingiva besvär. I besvären skola fullständigt upptagas klagandens alla påståenden och yrkanden och skälen härtill, och skall till besvären fogas de handlingar klaganden vill åberopa till stöd för sin ändringsansökan. Besvärsskrivelsen skall ingivas i tre (3) exemplar.

Mom. 19. Verkställighet.

Därest ej inom föreskriven tid talan anförts mot denna syneförrättning och då underställning av detta utlåtnade i denna sak ej skall ske kommer, jämlikt 10 kap. 75 § vattenlagen, detsamma att gå i verkställighet i den ordning, som för laga kraft ägande dom är stadgat.

Kristianstad den 10 april 1967

Sture Arvidson

förrättningsman

Till Hedeberga mellersta dikningsföretag 1967
i Spjutstorps socken av Kristianstads län.

Fastighet och ägare / Ägobeskrivning	Ägofigur nr	Förbättrad mark: åker, tomt hektar	Förbättrad mark: annan hektar	Värde pr ha: före kronor	Värde pr ha: efter kronor	Båtnad: pr ha kronor	Båtnad: pr ägofigur kronor
Aa 19/192 mtl. Hedeberga 34:1							
Ingvar Möller							
åker	1	0,10					
"	2	0,18					
"	3	0,12					
"	4	0,25					
"	5	0,35					
"	6	0,28					
"	7	0,40					
Summa:		1,68					
Ab 3/64 mtl. Hedeberga 8:6							
Helmer Karlsson							
åker	8	0,35					
"	9	0,26					
"	10	0,17					
"	11	0,29					
"	12	0,27					
"	13	0,14					
Summa:		1,48					
Ac 3/64 mtl. Hedeberga 8:7							
Per Svensson							
åker	14	0,30					
"	15	0,19					
"	16	0,25					
"	17	0,14					
"	18	0,35					
"	19	0,18					
"	20	0,12	Brukningsbåtnad genom rörläggning				
"	21	0,21	av dikessträckan 10+09 - 10+74 =				
"	22	0,12	65 m				
"	23	0,20					
Summa:		2,06					

Fastighet och ägare Ägobeskrivning	Ägofigur nr	Förbättrad mark: åker, tomt hektar	Förbättrad mark: annan hektar	Värde pr ha: före kronor	Värde pr ha: efter kronor	Båtnad: pr ha kronor	Båtnad: pr ägofigur kronor
Ad 3/64 mtl. Hedeberga 8:5							
Knut Jönsson							
åker	24	0,31	Brukningsbåtnad genom rörläggning				
"	25	0,11	av dikessträckan 10+09 - 11+46 =				
"	26	0,15	137 m				
Summa:		0,57					
Ae 1/896 mtl. Hedeberga 3:7							
Innehav. Hugo Månsson							
åker	27	0,25	Brukningsbåtnad genom rörläggning				
"	28	0,14	av dikessträckan 10+74 - 10+94 =				
"	29	0,09	20 m				
Summa:		0,48					
Af 1/120 mtl. Hedeberga 16:20							
Wilhelm Håkansson							
åker	30	0,32	Brukningsbåtnad genom rörläggning				
"	31	0,28	av dikessträckan 10+94 - 11+24 =				
Summa:		0,60	30 m				
Ag 1/768 mtl. Hedeberga 3:4							
Wilhelm Håkansson							
åker	32	0,30	Brukningsbåtnad genom rörläggning				
"	33	0,29	av dikessträckan 11+24 - 11+46 =				
Summa:		0,59	22 m				
Ah 1/192 mtl. Hedeberga 16:24							
Wilhelm Håkansson							
åker	34	0,07					
"	35	0,05					
"	36	0,19					
Summa:		0,31					
Sammandrag							
Aa 19/192 mtl. Hedeberga 34:1	1 - 7	1,68					
Ingvar Möller							
Ab 3/64 mtl. Hedeberga 8:6	8 - 13	1,48					
Helmer Karlsson							
Ac 3/64 mtl. Hedeberga 8:7	14-23	2.06					
Per Svensson							
Ad 3/64 mtl. Hedeberga 8:5	24-26	0,57		Brukningsbåtnad genom rör-			
Knut Jönsson				läggning av dikessträckan			
Ae 1/896 mtl. Hedeberga 3:7	27-29	0,48		10+09 - 11+46 = 137 m			
Innhav. Hugo Månsson							
Överföres:		6,27					

~~VÄRDERINGSLÄNGD~~

Fastighet och ägare Ägobeskrivning	Ägo-figur nr	Förbättrad mark åker, tomt hektar	 annan hektar	Värde pr ha före kronor	 efter kronor	Båtnad pr ha kronor	 pr ägofigur kronor
Överfört:		6,27					
Af 1/120 mtl. Hedeberga 16:20	30-31	0,60					
Wilhelm Håkansson							
Ag 1/768 mtl. Hedeberga 3:4	32-33	0,59					
Wilhelm Håkansson							
Ah 1/192 mtl. Hedeberga 16:24	34-36	0,31					
Wilhelm Håkansson							
Summa:		7,77					

Kristianstad den 10 april 1967

Sture Arvidson

förrättningsman

Fastighet och ägare Ägobeskrivning	Ägo-figur nr	Förbättrad mark		Värde pr ha		Båtnad	
		åker, tomt hektar	annan hektar	före kronor	efter kronor	pr ha kronor	pr ägofigur kronor

KOSTNADSFÖRSLAG

Läge	Längd m	Arbete, material e. d.	Sort	Antal	à-pris kr	Kronor	Kronor
		till Hedeberga mellersta dikningsföretag 1967					
		i Sjutstorps socken av Kristianstads län.					
0 - 11+46	1146	Avloppet A - B - C - D					
0 - 4+82	482	Dikessträckan A - B					
		Täckt ledning, betongrör,(muffrör) inre diam. 225 mm (9")					
		Inköp och frakt av rör	m	482	7:-	3.374:-	3.374:-
0 - 1+90	190	Schaktning av rörgrav, rörens läggning samt dikesjordens					
		återfyllning	m	190	5:-	950:-	
1+90 - 3+50	160	D:o	"	160	6:-	960:-	
3+50 - 4+82	132	D:o	"	132	5:-	660:-	2.570:-
0		Anslutning till befintlig brunn	st	1	25:-	25:-	
1+90, 3+50,		Brunnar enligt typritning, inre					
4+82		diam. 800 mm	st	3	180:-	540:-	565:-
		För oförutsedda fall, arbetets					
		tillsyn m.m.					591:-
					Summa Kronor		7.100:-
4+82 - 9+40	458	Dikessträckan B - C					
		Täckt ledning, betongrör, (muffrör) inre diam 225 mm (9")					
		Inköp och frakt av rör	m	458	7:-	3.206:-	3.206:-
4+82 - 6+88	206	Schaktning av rörgrav, rörens läggning samt dikesjorden återfyllning	m	206	5:-	1.030:-	
6+88 - 9+40	252	D:o	"	252	6:-	1.512:-	2.542:-
6+88, 7+85,		Brunnar enl. typritning inre					
9+40		diam. 800 mm	st	3	180:-	540:-	540:-
		För oförutsedda fall, arbetets					
		tillsyn m.m.					612:-
					Summa Kronor		6.900:-

a/

Läge	Längd m	Arbete, material e. d.	Sort	Antal	à-pris kr	Kronor	Kronor
9+40 - 11+46	206	Dikessträckan C - D					
		Täckt ledning, betongrör, (muffrör) inre diam. 225 mm (9")					
		Inköp och frakt av rör	m	206	7:-	1.442:-	1.442:-
9+40 - 10+09	69	Schaktning av rörgrav, rörens läggning samt dikesjordens återfyllning	m	69	8:-	552:-	
10+09 - 11+46		D:o	"	137	6:-	822:-	1.374:-
10+09, 10+74 11+46		Brunnar enl. typritning, inre diam 800 mm	st	3	180:-	540:-	540:-
		För oförutsedda fall, arbetets tillsyn m.m.					344:-
				Summa Kronor			3.700:-

Sammandrag

Avloppet A - B - C - D

Dikessträckan A - B	7.100:-
" B - C	6.900:-
" C - D	3.700:-
Summa Kronor:	17.700:-

Kristianstad den 10 april 1967

Sture Arvidson

förrättningsman

KOSTNADSFÖRDELNINGSLÄNGD

till Hedeberga mellersta dikningsföretag 1967

i Spjutstorps socken av Kristianstads län

Fastighet Ägare m. m.	Sök. o. likst. = S	Båtnad kronor	Fastighets andel i för särskild avdelning beräknad kostnad kronor	Fastighets andel i för samfälligheten beräknad kostnad kronor	Fastighets andel i samfällighetens verkliga kostnad procent	Samfällighets andel i gemensamma kostnader procent
1	2	3	4	5	6	7
Aa 19/192 mtl. Hedeberga 34:1				3.243	18.32	18.32
Äg. Ingvar Möller	S					
Ab 3/64 mtl. Hedeberga 8:6				2.880	16.27	16.27
Äg. Helmer Karlsson	S					
Ac 3/64 mtl. Hedeberga 8:7				4.579	25.87	25.87
Äg. Per Svensson	-					
Ad 3/64 mtl. Hedeberga 8:5				1.876	10.60	10.60
Äg. Knut Jönsson	S					
Ae 1/896 mtl. Hedeberga 3:7				775	4.38	4.38
Innehav. Hugo Månsson						
Af 1/120 mtl. Hedeberga 16:20				1.536	8.68	8.68
Äg. Wilhelm Håkansson	S					
Äg. 1/768 mtl. Hedeberga 3:4				2.039	11.52	11.52
Äg. Wilhelm Håkansson	S					
Af. 1/192 mtl. Hedeberga 16:24				772	4.36	4.36
Äg. Wilhelm Håkansson						
Summa				17.700	100.00	100.00

Kristianstad den 10 april 1967

Sture Arvidson

förrättningsman

Lantbruksstyrelsen 3045 n. 1959 febr. 5.000.

STATENS REPRODUKTIONSANSTALT
99559

Fastighet Ägare m. m.	Sök. o. likst. = S	Båtnad kronor	Fastighets andel i			Samfällighets andel i gemensamma kostnader procent
			för särskild avdelning beräknad kostnad kronor	för samfälligheten beräknad kostnad kronor	samfällighetens verkliga kostnad procent	
1	2	3	4	5	6	7

Sammandrag över förrättningskostnaderna vid Hedeberga mellersta dikningsföretag 1967 i Spjutstorps socken av Kristianstads län.

Ersättning till statsverket enligt lantbruksnämndstaxan jämte utlägg av lantbruksnämnden	623:-
Hantlangningskostnader 21 tim à 7:-	147:-
Summa:	770:-

Kristianstad den 10/4 1967

förrättningsman