


Lanbruksstyrelsen 3126, 1965 mars, 3000. SRA 50816L

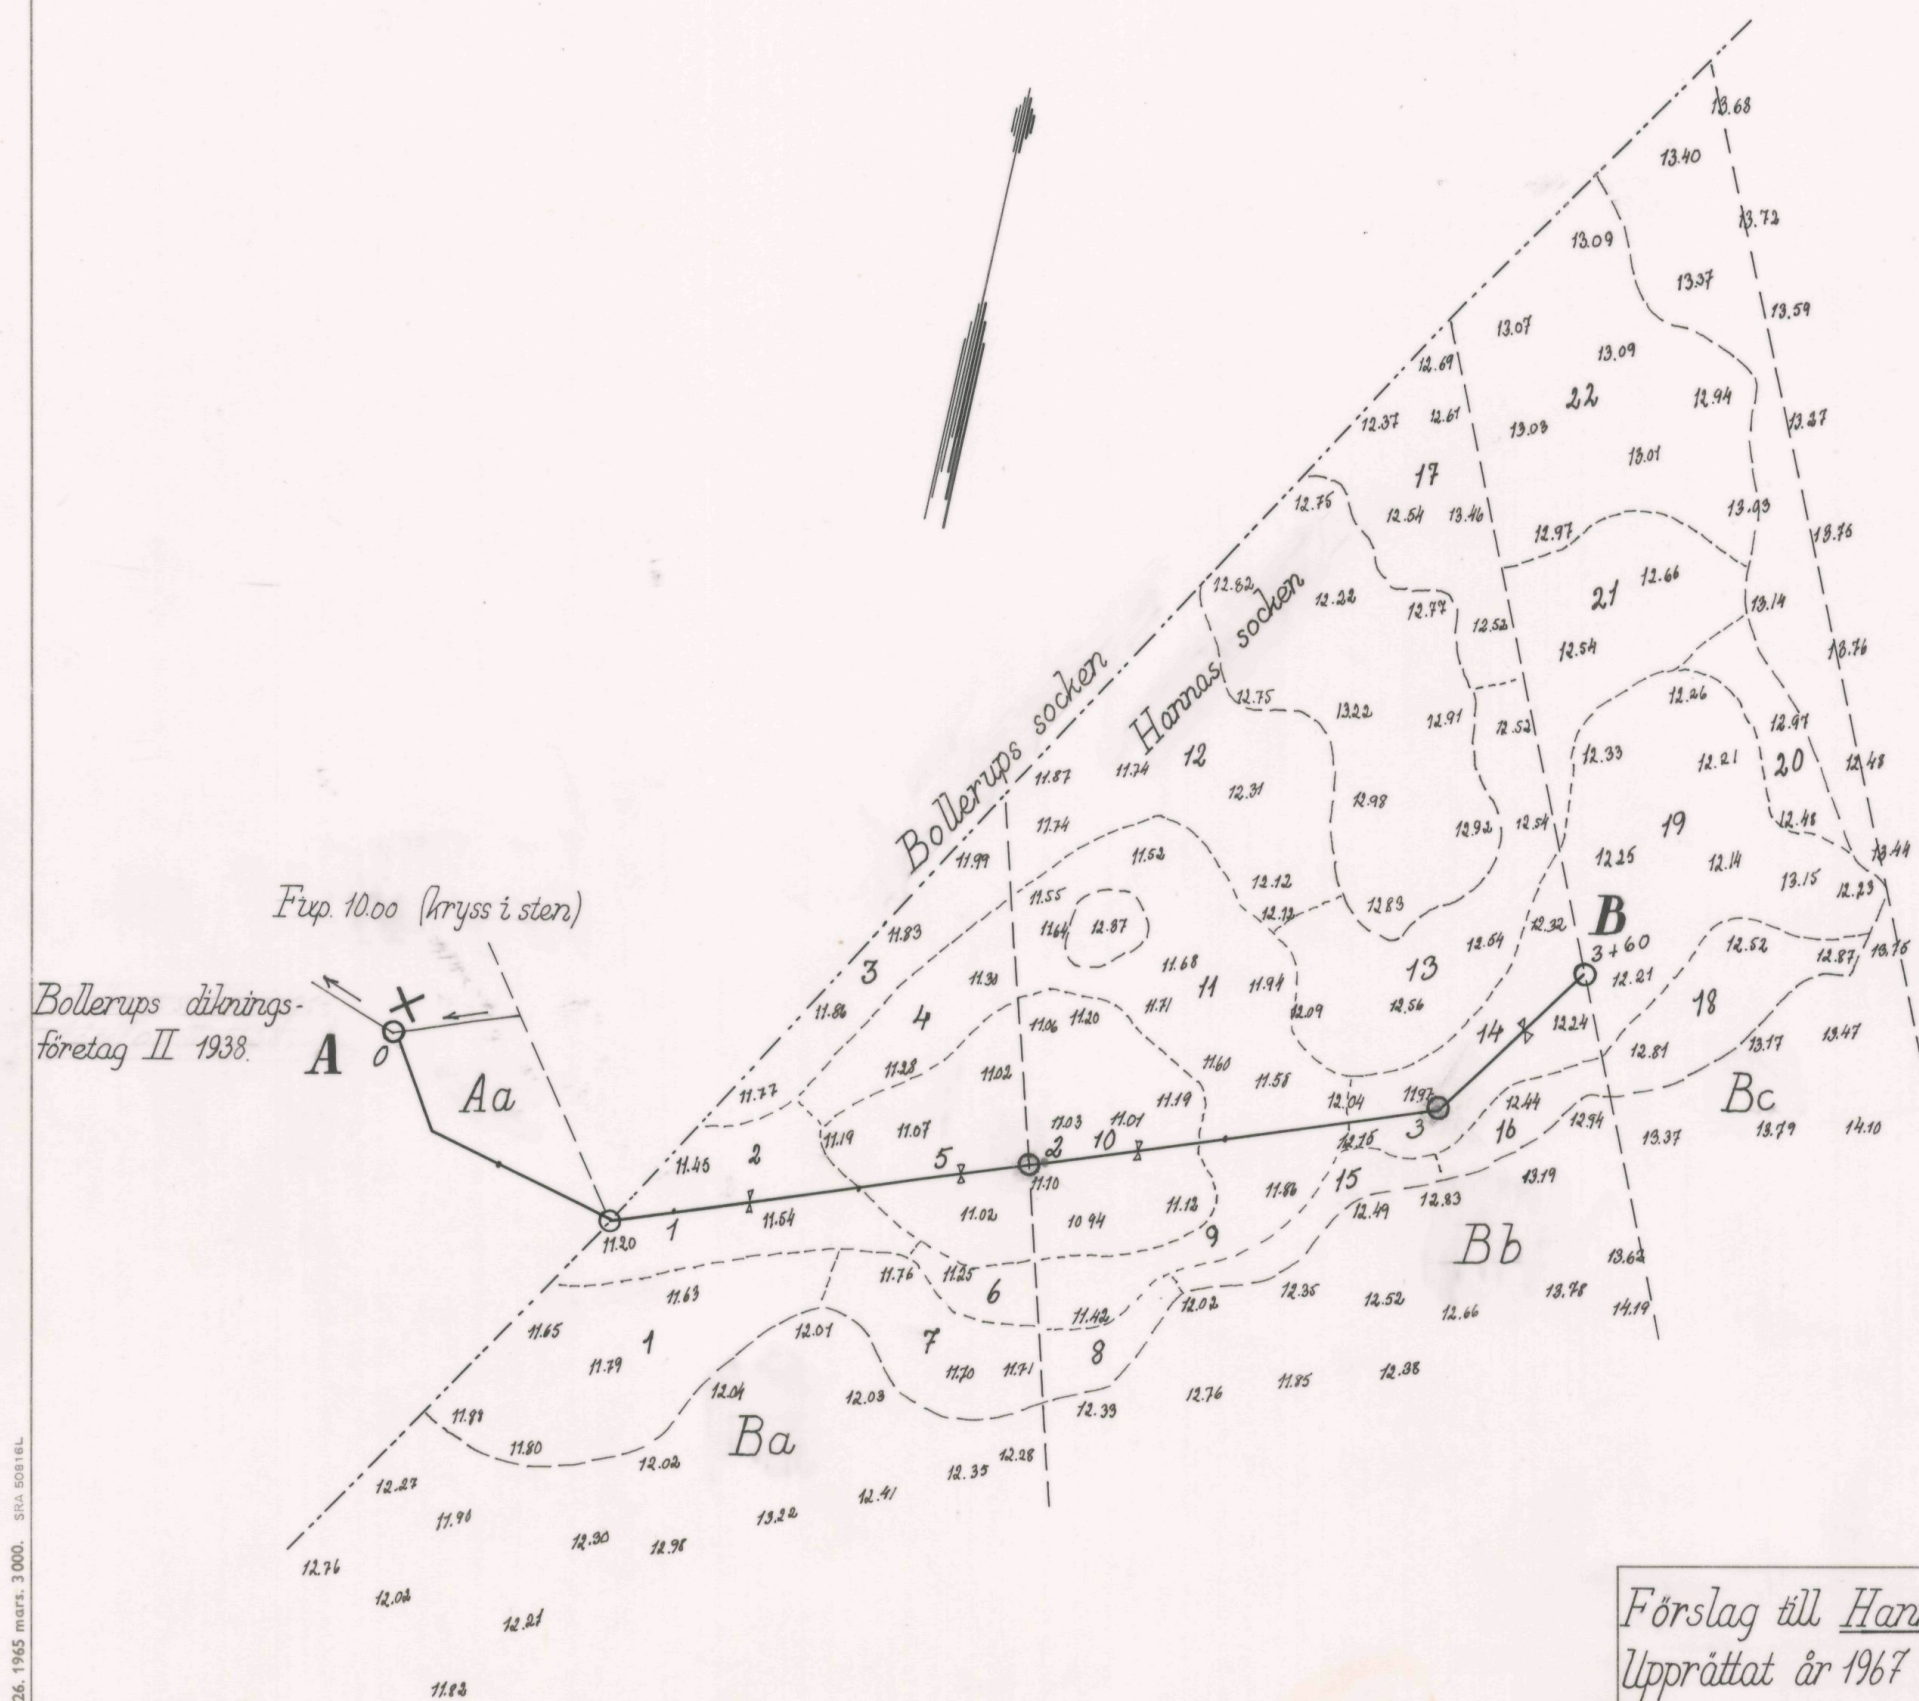

Registernummer:
Bollerups socken
Aa Bollerups säteri 3:1
Hannas socken
Ba Hannas 4:3
Bb " 4:4
Bc " 4:6

Förslag till Hannas dikningsföretag 1967
Upprättat år 1967 i samband med
synförrättning enligt vattenlagen.
Anders Carlsson
förrättningsman

Socken <i>Bollerups och Hannas</i>			
Län <i>Kristianstads</i>			
Ritad av	Granskad av	Antal ritn.	Ritn. nr
		2	1
Skala längd 1: 2000 höjd 1: 100 sektion 1: 100		Lanbruksnämndens arkivnr 637	

+4
 +3
 +10.00
 +5.00

A

B

Från 1000
(hryss i sten)

Bollerups diknings-
företag II 1938

9.22

9.30

9.64

9.68

10.53

10.61

10.78

Längdmätning

0 +33 +50 +83 1 +50 +97 +50 5 +04 +50 +60

Bottenläge

8.80 9.05 9.35 9.50 9.70 10.10 10.50 10.75

Lutning ‰

5.0 3.0 8.0 3.0

Utförande

Betongrör (muftör)

Dimension

225 m/m (9")

Brunnar

rörintag m.m

Nederb. omr.

Dm. rattenm.

Befintl
brunn

Brunn
ø 700 m/m

18 ha
36 lit/sek

Brunn
ø 700 m/m

13 ha
26 lit/sek

Brunn
ø 700 m/m


10 ha
20 lit/sek

Brunn
ø 700 m/m

8 ha
16 lit/sek

Typritning för brunnar

Skala 1:50

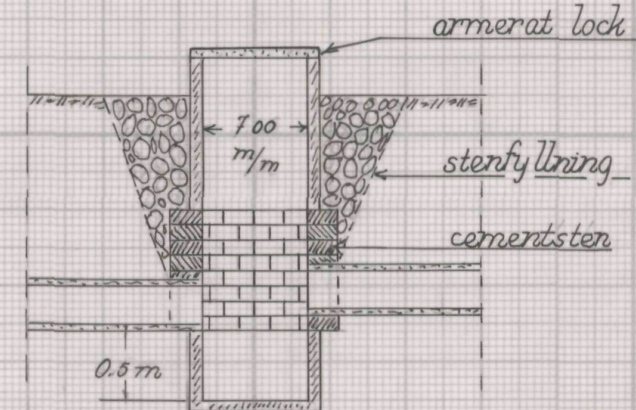

Förslag till Hannas dikningsföretag 1967.

Upprättat år 1967 i samband med
syneförrättning enligt vattenlagen

Anders
förrättningsman

Bollerup och Hannas

Kristianstads

Ritad av

Granskad av

Antal rin.

Rin. nr

2

2

Skala


längd 2000

höjd 100

sektion 100

L2

637

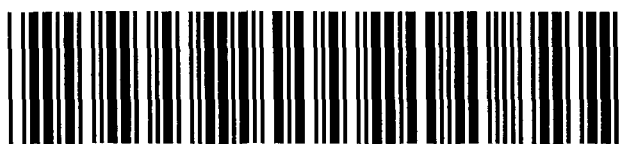

Akt nr:

11-L2-637

Synehandlingar
rörande

Hannas nr 4 dikningsföretag 1967
i Hannas socken, Kristianstads län

L 2 2 637

O r i g i n a l h a n d l i n g a r
rörande

torrläggning av mark inom Bollerups säteri 3:1 i Bollerups socken samt Hannas nr 4:3, 4:4 och 4:6 i Hannas socken av Kristianstads län, upprättat år 1967 vid syneförrättning enligt vattenlagen av

Sture Arvidson
förrättningsman

Handlingarna innehåller förutom titelblad tjugotvå (22) skrivna och paginerade sidor samt åtföljas av plan- profil- och sektionsritningar i två (2) blad.

1.

Protokoll fört vid syneförrättning enligt 10 kap. vattenlagen angående torrläggning av mark tillhörande Bollerups säteri 3:1, i Bollerups socken samt Hannas 4:3, 4:4 och 4:6 i Hannas socken av Kristianstads län.

År 1967 den 12 juni kl. 09⁰⁰ inställde sig undertecknad förrättningsman hos lantbrukaren Viktor Paulsson, Hannas 4:4 pr. Hammenhög för att enligt länsstyrelsens förordnande handlägga förrättningen.

Kungörelse om sammanträdet hade varit införd i tidningen Ystads Allehanda den 27 maj 1967 varjämte kända sakägare tillställts kungörelsen enligt bifogade förteckning.

Till sammanträdet hade infunnit sig:

Sökandena till förrättningen:

Lantbr. Henning Andersson, Hannas 4:3

med bif. fullmakt från sin hustru Edith Andersson

Lantbr. Viktor Paulsson, Hannas 4:4

Fru Märta Paulsson, Hannas 4:4

Lantbr. Folke Andersson, Hannas 4:6 med bif.

fullmakt från sin hustru Elsa Andersson, född Bengtsson

Övriga sakägare: Lantmästare Torsten Eliasson för Bollerups säteri 3:1
enl. bif. fullmakt och protokollsutdrag.

§ 1.

Upplästes ansökningsen till förrättningen samt det av länsstyrelsen med anledning härav utfärdade förordnandet.

§ 2.

Jäv mot förrättningsmannen anmäldes på förfrågan ej. Denna visste sig ej heller stå i något jävsförhållande till sakägarna.

§ 3.

De av företaget berörda markerna med dess avlopp hade under våren 1967 blivit uppmätta och avvägda.

De upprättade plan och profilritningarna förevisades och förklarades. Hävden genomicks och godkändes.

§ 4.

Sökandena Henning Andersson, Viktor Paulsson och Folke Andersson, yrkade för torrläggning till nöjaktigt djup av sina av företaget berörda marker utförande av dikessträckan A - B (0-3+60) samt att dikningen skulle utföras som täckt avlopp.

§ 5.

Ombudet för Bollerups säteri 3:1, lantmästare Eliasson, hade intet att erinra

2.
mot den planerade dikningen, men yrkade att den mark på fastigheten som skulle komma att beröras av dikningen i görligaste mån skulle återställas i förutvarande skick, samt att tidpunkten för arbetets påbörjande i god tid skulle meddelas arbetsledningen vid lantbruksinstitutet.

§ 6.

Förrättningsmannen framlade förslag dels till ifrågavarande dikningsarbets utförande, dels till fördelning av kostnaderna för detsamma.

§ 7.

Uppsattes och undertecknades föreningshandling till överenskommelse om arbetets utförande och kostnadernas fördelning, vilken handling bevittnades och vitsordades genom påskrift av förrättningsmannen samt bilades protokollet.

§ 8.

Beslöts att arbetsstyrelse för företaget skulle utses vid dagens sammanträde och att denna skulle bestå av tre personer.

§ 9.

Till arbetsstyrelse valdes sålunda Henning Andersson, Hannas 4:3, Viktor Paulsson, Hannas 4:4 och Folke Andersson, Hannas 4:6 med förutnämnde Viktor Paulsson, Hannas 4:4 som ordförande och tillika aktförvarare av till företaget hörande handlingar.

§ 10.

Det uppdrogs åt förrättningsmannen att göra anmälan om styrelsevalet till länsstyrelsen i länet.

§ 11.

Förrättningsmannen meddelade, att utlåtande angående förrättningen skulle avgivas på förrättningsmannens expedition å Lantbruksnämnden, V. Boulevarden 45, Kristianstad onsdagen den 28 juni 1967 kl. 09⁰⁰ vid vilket tillfälle förrättningen kommer att förklaras avslutad.

§ 12.

Sedan protokollet blivit uppläst avslutades sammanträdet.

Hannas pr Hammenhög dag som ovan



Sture Arvidson
förrättningsman

År 1967 den 28 juni kl. 09⁰⁰ på förrättningsmannens expedition i Lantbruksnämnden, V. Boulevarden 45, Kristianstad.

Vid den angivna tidpunkten hade inga sakägare kommit tillstädes.

§ 13.

Avgavs förrättningsmannens utlåtande och förklarades förrättningen avslutad.

Kristianstad dag som ovan



Sture Arvidson

förrättningsman

LÄNSSTYRELSEN

I

KRISTIANSTADS LÄN

LANDSKANSLIET

24/67

4.

Till Ingenjören Sture Arvidsson,
Lantbruksnämnden,
Kristianstad.

Jämlikt 10 kap. 33 § vattenlagen förordnar länsstyrelsen på ansökan av lantbrukaren Viktor Paulsson, Hannas 4, Hammenhög, m.fl. Eder att i enlighet med föreskrifterna i nämnda lag, därest laga hinder ej möter, handlägga syneförrättning avseende dikning å fastigheterna Hannas 4:3, 4:4 och 4:6 i Hannas socken.

Ansökningshandlingen bilägges.

Kristianstad i landskansliet den 10 mars 1967.

^{24/67}

På länsstyrelsens vägnar:

T. Allard
T. Allard

Erik Brinck
Erik Brinck

LANDSKANSKUET I
KRISTIANSTADS LÄN
m 21. 02. 67
III M9-5-67

Insändes till vederbörande lantbruksnämnd.

Lantbruksnämnden
i Kristianstads län
13. 02. 67
Dnr H 5:07
län.

Till Länsstyrelsen i Kristianstads

Härmed anhålles om förordnande för behörig förrättningsman att handlägga syneförrättning enligt 10 kap. vattenlagen för torrläggning av ^{mig} _{oss} tillhörig mark inom Hannas

socken(-nar) av Kristianstads län.

Förrättningen avser torrläggning av mark medelst dikning

här uppgives så fullständigt som möjligt företagets beskaffenhet (dikning, åreglering, sjösänkning, invallning e. d.), vidare

företagets omfattning (areal som skall torrläggas, avloppens längd o. d.), om flottled, damm, järnväg, landsväg e. d. beröres m. m.

Närmaste järnvägsstation

Meddelanden om förrättningen ställas till landbrukare Viktor Paulsson

Hannas 4, Hammenhöj (0414 - 42027)

titel, namn och fullständig adress samt telefon.

den 19

Sökandes namn:

Fastighet:

Viktor Paulsson	för fastigheten	Hannas 4.4
Erik Andersson	» »	Hannas 4.6
Henning Andersson	» »	Hannas 4.3

Förutom nämnda, sökandena tillhöriga fastigheter, väntas nedanstående ägare och fastigheter bliva berörda av företaget.

Icke sökandes namn:

Fastighet:

ägare av fastigheten ..

» » »

» » »

Lantbruksnämnden får till förrättningsman föreslå:

Ingenjören vid lantbruksnämnden Sture Arvidson.

Kristianstad den 20 februari 1967.

På Lantbruksnämndens vägnar:

Sture Arvidson

Kungörelse

Syneförrättning enl. vattenlagen rörande torrläggning av mark inom Bollerups säteri 3:1 i Bollerups socken samt Hannas nr 4:3, 4:4 och 4:6 i Hannas socken av Kristianstads län kommer att handläggas vid sammanträde hos lantbrukaren Viktor Paulsson, Hannas 4:4 pr. Hammenhög måndagen den 12 juni 1967 kl. 09.00 då sakägare hava att tillstådeskomma för utförande av sin talan.

Kristianstad den 24/5 1967

STURE ARVIDSSON
förrättningsman.

Att förestående kungörelse varit införd i tidningen Ystads Allehanda
lördagen den 27/5 1967 betygas.

Kristianstad den 1/6 1967



Sture Arvidson
förrättningsman

F ö r t e c k n i n g

Över sakägare i det dikningsföretag, som avser torrläggning av mark inom Bollerups säteri 3¹ i Bollerups socken samt Hannas 4³, 4⁴ och 4⁶ i Hannas socken av Kristianstads län, vilka jämlikt vattenlagen 10 kap. 8 och 40 §§ underrättats angående sammanträde hos lantbrukaren Viktor Paulsson, Hannas 4⁴ pr. Hammenhög måndagen den 12 juni 1967 kl. 09⁰⁰.

Lagmannen Tage Ludvig Sylvans lantbruksinstitut,

Bollerups säteri 3¹, Tomelilla

Lantbrukaren Henning Andersson, Hannas 4³, Hammenhög

Fru Edith Andersson, Hannas 4³, Hammenhög

Lantbrukaren Viktor Paulsson, Hannas 4⁴, Hammenhög

Fru Märta Paulsson, Hannas 4⁴, Hammenhög

Lantbrukaren Folke Andersson, Hannas 4⁶, Hammenhög

Fru Elsa Andersson f. Bengtsson, Hannas 4⁶, Hammenhög

Att meddelandet om sammanträdet med posten avsänts till ovanstående sakägare den 24/5 1967 intygas.

Kristianstad den 25/5 1967



Sture Arvidson

förrättningsman

FULLMAKT

för min make Folke Andersson eller den, han i sitt ställe sätter
 att vid syneförrättning enligt vattenlagen för torrläggning av mark till-
 hörande Hannas nr 4
 i Hannas socken av Kristianstads län
 å mina vägnar föra talan samt ingå förening och göra yrkande, som i 10 kap.
 58 § vattenlagen omförmäles, ävensom att söka lån av statsmedel till kost-
 nader för företaget. Ombudets laga åtgärder godkännas.

Hannas den 12-6 1967

Elsa Andersson

Bevittnas:

Herman Ekstrandson

Pils Ekstrandson

FULLMAKT

för min make Henning Andersson eller den, han i sitt ställe sätter
att vid syneförrättning enligt vattenlagen för torrläggning av mark till-
hörande Hannas nr 4

i Hannas socken av Kristianstads län
å mina vägnar föra talan samt ingå förening och göra yrkande, som i 10 kap.
58 § vattenlagen omförmäles, ävensom att söka lån av statsmedel till kost-
nader för företaget. Ombudets laga åtgärder godkännas.

Hannas den 12 juni 1967.

Fru Edith Andersson

4 Hannas Hammentorg

Bevittnas:

Lorins Ask

Alma Ask

FULLMAKT

för Torsten Eliasson eller den, han i sitt ställe sätter
att vid syneförrättning enligt vattenlagen för torrläggning av mark till-
hörande Bollerups säteri 3:1
i Bollerups socken av Kristianstads län
å mina vägnar föra talan samt ingå förening och göra yrkande, som i 10 kap.
58 § vattenlagen omförmäles, ävensom att söka lån av statsmedel till kost-
nader för företaget. Ombudets laga åtgärder godkännas.

Bollerup den 12 juni 1967

Per Åke Nilsson

Bevittnas:

Torsten Eliasson

Per Åke Nilsson

Utdrag ur protokoll fört vid sammanträde med styrelsen för Lagmannen Tage Ludvig Sylvans Lantbruksinstitut Bollerup i Kristianstad måndagen den 13 september 1965.

Närvarande: ordföranden landshövding Bengt Petri, vice ordföranden häradshövding Gunnar Engström, riksdagsman Gustaf Elofsson, riksdagsman Einar Larsson samt institutets direktör Karl Vieweg.

§ 15.

Beslöt styrelsen att för direktör Per-Åke Nilsson utfärda följande fullmakt:

Fullmakt för direktör Per Åke Nilsson eller den han i sitt ställe förordnar att vid över- och underrätter samt övriga myndigheter anhängiggöra, bevaka och föra styrelsens talan samt att jämväl vid andra tillfällen, då institutets rätt kan vara i fråga, iakttaga och bevaka denna rätt, således även vid sammanträden med diknings- och regleringsföretag, där institutet anses böra delta.

Denna paragraf skulle anses genast justerad.

Som ovan.

Karl Vieweg.

Justeras:

B. Petri.

Rätt avskrivet intyga:

Torsten Åke *Kenneth Larsson*

F ö r e n i n g

ingången mellan delägarna i Hannas nr 4 dikningsföretag 1967 i Bollerups och Hannas socknar av Kristianstads län.

Undertecknade överenskomma härmed:

att utföra ovannämnda dikningsföretag (dikessträckan A=0 - B=3+60) i överensstämmelse med av förrättningsmannen, ingenjör Sture Arvidson, upprättat förslag.

att kostnaderna för arbetets utförande, förrättningskostnaderna samt kostnader för dikets framtida underhålla skola fördelas mellan berörda fastigheter enligt nedanstående andelstal.

Litt Aa 9 167/400 mtl. Bollerups säteri 3 ¹	
äg. Lagmannen Tage Ludvig Sylvans lantbruksinstitut	0,0 %
Litt Ba 3/20 mtl. Hannas 4 ³	
äg. Henning Andersson och hans hustru Edith Andersson	32,0 %
Litt Bb 9/50 mtl. Hannas 4 ⁴	
äg. Viktor Paulsson och hans hustru Märta Paulsson	46,0 %
Litt Bc 17/200 mtl. Hannas 4 ⁶	
äg. Folke Andersson och hans hustru Elsa Andersson f. Bengtsson	22,0 %
<u>Summa:</u>	<u>100,0 %</u>

att inga ersättningar av något slag skola utgå i samband med företagets utförande.

att av förrättningsmannen i samband med förrättningsens avslutande avgivet utlåtande i övrigt skall lända till efterrättelse.

Hannas pr. Hammenhög den 12 juni 1967

Henning Andersson Folke Andersson
Viktor Paulsson Märta Paulsson
Tore Elsson

Ovanstående namnteckningar bevittnas.

Den ingångna föreningens lämplighet vitsordas.

Sture Arvidson

Förrättningsman

U t l å t a n d e

avgivet vid syneförrättning enl. 10 kap. vattenlagen angående utförande av vattenavlopp för torrläggning av mark inom Bollerups säteri 3:1 i Bollerups socken samt Hannas nr 4:3, 4:4 och 4:6 i Hannas socken av Kristianstads län.

Mom. 1: Torrläggningsområdets belägenhet

Ifrågavarande företag, vars ändamål är att åstadkomma förbättrade torrläggningsemöjligheter för odlad jord är beläget c:a 1,2 km SV Hannas kyrka inom Nybroåns nederbördsområde.

Företaget är att hänföra till dikning. Mot dess utförande på sätt, som angives i detta utlåtande, finnes enligt förrättningsmannens förmenande ej något laga hinder.

Mom. 2: Sökande till förrättningen

Sökande till förrättningen äro:

Henning Andersson för Hannas 4:3

Viktor Paulsson för Hannas 4:4 och

Folke Andersson för Hannas 4:6.

Mom. 3: Företagets utsträckning

Enligt § 4 i syneprotokollet framgår sökandenas yrkande om företagets utsträckning och utförande.

Då ej något finnes att erinra mot att företaget utföres i enlighet med de gjorda yrkandena bestämmes sålunda att dikningsföretaget skall omfatta utförande av dikessträckan A=0 - B=3+65 ~~sen~~ täckt ledning i enlighet med till detta utlåtande bifogade ritningar.

Mom. 4: Tidigare torrlägningsföretag

Ifrågavarande avlopp som för närvarande utgöres av tegelrörsledningar med otillräckliga dimensioner och djupläge, har ej förut varit reglerat genom någon syneförrättning enligt vattenlagens bestämmelser.

Det utmynnar i Bollerups dikningsföretag II av år 1938.

Mom. 5: Plankarta, profilritningar, fixpunkter.

Över det område, som beröres av dikningensamt den mark som för sin torrläggning är beroende av densamma, har plankarta upprättats i skala 1:2000. Över avloppssträckan om vars utförande nu fråga är har profil och sektionsritningar uppsättats utvisande lutningsförhållande och avloppets beskaffenhet i övrigt.

Fixpunkterna äro lagligen skyddade och får sålunda ej övertäckas eller förstöras.

Mom. 6: Nederbördsområde, avrinning, dimensioner

För att de otillräckligt torrlagda markerna skola kunna torrläggas på ett ändamålsenligt sätt skall dikningsarbetet utföras i enlighet med föreliggande förslag, som är upprättat med hänsyn till framrinnande vattenmängd, markernas lutningsförhållande samt dikningsarbetets ändamål.

16
Vid bestämmande av avloppets dimensioner har avrinningen vid normala flödestillfällen uppskattats till 2,0 lit. pr. sekund och hektar.

Nederbördsområde, avrinning vid flödestillfällen jämte lutning för rörledningarna framgår av den upprättade profilritningen.

Mom. 7: Vägtrumma

Några vägtrummor för allmänna eller samfälliga vägar beröras ej av företaget.

Mom. 8: Kostnader

Kostnaden för företagets utförande har enligt bifogade kostnadsförelägg be-
räknats till 6.000 kronor.

Mom. 9: Båtnad av företaget

Någon slutgiltig båtnadsuppskattning har ej varit erforderlig vid denna syn-
förrättning. Den areal, som kan anses beredas båtnad av företag utgör enligt
bifogade arealuträkningslängd 4,89 ha.

Mom. 10: Kostnadsfördelning

Angående fördelningen av kostnaderna för företagets utförande m.m. har delägarna
härmed träffat överenskommelse genom undertecknade av särskild, till detta ut-
låtande bifogad föreningshandling.

Den ingångna föreningens lämplighet har av förrättningsmannen vitsordats. På
grund härav bestämmes, att kostnaderna för såväl företagets utförande som för-
rättningskostnader skola gäldas av delägarna i enlighet med den ingångna för-
eningens avtal härmed. I bifogade kostnadsfördelningslängd finnes, med iakt-
tagande härav angivet varje fastighets andel i den beräknade kostnaden för före-
tagets utförande samt procentuella andelen i de verkliga kostnaderna och förrätt-
ningskostnaderna. Förrättningskostnaderna skola förskjutas av sökandena vid
förrättningens avslutande och fördelas slutligen, sedan företaget blivit av-
synat och godkänt.

Mom. 11: Framtida underhåll

Kostnaderna för företagets framtida underhåll bestrides av delägarna i detsamma
efter samma procenttal, som i föreningshandlingen och kostnadsfördelningslängden
angivits för anläggningskostnadernas fördelning.

Kostnad för underhållsåtgärd som föranletts av enskild delägars åverkan eller
av dennes betesdjur uttages dock av denne.

Mom. 12: Ersättningar

Enligt den mellan delägarna ingångna föreningen skola inga ersättningar av något
slag utgå i samband med utförandet av detta dikningsföretag.

Mom. 13: Kloakvatten

Kloakvatten får ej tillägnas företagets avlopp förrän det undergått sådan rensning
att utsläppet uppenbarligen kan ske utan olägenhet.

Mom. 14. Vattendomstolsavgift

Då den av förrättningsmannen uppskattade båtnaden ej enligt bestämmelserna i vattenlagen 11 kap. 95 § skulle giva en avgift uppgående till 50 kronor, skall sådan avgift ej utgå för detta företag.

Mom. 15: Organisation, arbetsstyrelse m.m.

Företagets angelägenheter skall handhas av en arbetsstyrelse, som väljes på allmänt sammanträde med delägarna enligt föreskrifter i vattenlagen 7 kap. 64 §.

Det åligger arbetsstyrelsen bland annat:

att jämlikt föreskrifterna i vattenlagen 7 kap. 62 § anmäla styrelseval hos länsstyrelsen i länet,

att genom infordrande av anbud eller på annat lämpligt sätt utlämna dikningsarbetet till utförande på förmånligaste sätt till kvalificerad entreprenör, som kan godkännas av behörig tjänsteman inom länets lantbruksnämnd,

att själva och med biträde av sakkunnig person får lantbruksnämnden övervaka arbetets utförande i överensstämmelse med det upprättade förslaget,

att verkställa behövliga utdebiteringar och fördelning av kostnaderna,

att föra räkenskaper över handhavda medel och årligen redovisa härför inför delägarna,

att för sistnämnda ändamål och då så eljes kan finnas erforderligt kalla dessa till sammanträde på sätt som föreskrives i vattenlagen 7 kap. 64 §,

att vid alla sammanträden föra protokoll, vilket senast fjorton dagar därefter skall vara tillgängligt för delägarna,

att i övrigt vidtaga de åtgärder, som för företagets ändamålsenliga utförande och underhåll kunna finnas nödvändiga.

Mom. 16: Aktförvarare

Till företaget hörande handlingar och ritningar skola förvaras av härtill särskild utsedd person och av honom hållas tillgängliga för envar, som önskar taga del av dessa.

Mom. 17: Företagets namn, arbetsföreskrifter m.m.

Med avseende på företaget stadgas i övrigt följande:

att företaget skall benämnas Hannas nr 4 dikningsföretag 1967

att företaget skall vara fullbordat före utgången av år 1970,

att arbetet skall anses vara lagligen avslutat, då godkännande avsyningsbevis lämnats av behörig tjänsteman vid lantbruksnämnden i länet,

att arbetet skall utföras i överensstämmelse med det upprättade förslaget, dock att mindre ändringar, som under arbetets utförande kunna visa sig lämpliga och som ej inverka minskande på torrläggningens djup eller avrinningen och varom berörda delägare äro eniga, må efter hörande av behörig tjänsteman vid lantbruksnämnden och med hans skriftliga medgivande företagas.

att betongrör för rörledningarna skola godkännas av kontrollanten innan de får nedläggas i avloppen,

17
att den, som åtagit sig arbetet, ej må erhålla slutlikvid, förrän arbetet i sin helhet blivit godkänt samt avsyningsbevis härom enligt ovan blivit utfärdat,

att rensning av brunnar skall ske minst två gånger om året och så ofta behov därav föreligger,

att koppling av dräneringsledning ej får ske direkt till företagets ledningar utan skall sådan ske i företagets brunnar,

att innan arbetet påbörjas skall Bollerups Lantbruksinstitut i god tid ha underrättats om tidpunkten härför.

Mom. 18: Besvärshänvisning

Den, som är missnöjd med åtgärd eller beslut under denna syneförrättning eller vill föra talan mot detta synemännens utlåtande, äger att inom sextio (60) dagar från nedanstående dag till Söderbygdens vattendomstol, med postadress Box 49, Växjö 1, ingiva besvär. I besvären skall fullständigt upptagas klagandens alla påståenden och yrkanden och skälen härtill, och skall till besvären fogas de handlingar klaganden vill åberopa till stöd för sin ändringsansökan. Besvärsskrivelsen skall ingivas i tre (3) exemplar.

Mom. 19: Verkställighet

Därest ej inom föreskriven tid talan anförts mot denna syneförrättning och då underställning av detta utlåtande i denna sak ej skall ske kommer, jämlikt 10 kap. 75 § vattenlagen, detsamma att gå i verkställighet i den ordning, som för laga kraft ägande dom är stadgat.

Kristianstads den 28/6 1967



Sture Arvidson
förrättningsman

Arealuträkningslängd

VÄRDERINGSLÄNGD

Fastighet och ägare Ägobeskrivning	Ägo- figur nr	Förbättrad mark		Värde pr ha		Bötnad	
		åker, tomt hektar	annan hektar	före kronor	efter kronor	pr ha kronor	pr ägofigur kronor
för Hannas nr 4 dikningsföretag 1967 i Bollerups och Hannas socknar av Kristian- stads län.							
<u>Bollerups socken</u>							
Aa 9 167/400 mtl. Bollerups säteri 3 ¹							
<u>Lagmannen Tage Ludvig Sylvans</u> <u>lantbruksinstitut</u>							
-							
<u>Hannas socken</u>							
Ba 3/20 mtl. Hannas 4:3							
<u>Henning Andersson och hans hustru</u> <u>Edith Andersson</u>							
åker	1	0,34					
"	2	0,23					
"	3	0,17					
"	4	0,14					
"	5	0,25					
"	6	0,05					
"	7	0,15					
Summa:		1,33					
Bb 9/50 mtl. Hannas 4:4							
<u>Viktor Paulsson och hans hustru</u> <u>Märta Paulsson</u>							
åker	8	0,06					
"	9	0,15					
"	10	0,26					
"	11	0,37					
"	12	0,40					
"	13	0,30					
"	14	0,20					
"	15	0,07					
"	16	0,05					
"	17	0,25					
Summa:		2,11					

Fastighet och ägare Ägobeskrivning	Ägo- figur nr	Förbättrad mark		Värde pr ha		Båtnad	
		åker, tomt hektar	annan hektar	före kronor	efter kronor	pr ha kronor	pr ägofigur kronor
Bc 17/200 mtl. Hannas 4:6 <u>Folke Andersson och hans hustru</u> <u>Elsa Andersson, född Bengtsson</u> åker	18	0,15					
"	19	0,45					
"	20	0,10					
"	21	0,25					
"	22	0,50					
Summa:		1,45					
<u>Sammandrag</u> <u>Bollerups socken</u>							
Aa 9 167/400 mtl. Bollerups säteri 3 ¹ <u>Lagmannen Tage Ludvig Sylvans</u> <u>lantbruksinstitut</u>	-	-	-				
<u>Hannas socken</u>							
Ba 3/20 mtl. Hannas 4:3 <u>Henning Andersson och hans hustru</u> <u>Edith Andersson</u>	1-7	1,33	-				
Bb 9/50 mtl. Hannas 4:4 <u>Viktor Paulsson och hans hustru</u> <u>Märta Paulsson</u>	8-17	2,11	-				
Bc 17/200 mtl. Hannas 4:6 <u>Folke Andersson och hans hustru</u> <u>Elsa Andersson född Bengtsson</u>	18-20	1,45	-				
Summa:		4,89					

Kristianstad den 28/6 1967

Sture Arvidson
förrättningsman

Läge	Längd m	Arbete, material e. d.	Sort	Antal	å-pris kr	Kronor	Kronor
		för <u>Hannas nr 4 dikningsföretag 1967</u> i Bollerups och Hannas socknar av Kristin- stads län					
0 - 3+60	360	<u>Avloppet A - B</u> Täckt avlopp, betongrör, (muffrör) inre diam. 225 mm Inköp och frakt av rör	m	360	7:50	2.700:-	2.700:-
0 - 0+50	50	Schaktning av rörgrav, rörens läggning samt dikesjorden åter- fyllning	m	50	4:-	200:-	
0+50 - 1+97	147	D:o	"	147	6:-	882:-	
1+97 - 3+60	163	D:o	"	163	5:-	815:-	1.897:-
0		Anslutning till befintlig brunn	st	1	20:-	20:-	
0+83, 1+97		Brunnar enligt typritning, inre diam. 700 mm m. arm. lock	st	4	200:-	800:-	820:-
3+04, 3+60		För oförutsedda fall, arbetets tillsyn m.m. tillägges					583:-
					Summa Kronor:		6.000:-
		Kristianstad den 28/6 1967  Sture Arvidson förrättningsman					

21

KOSTNADSFÖRDELNINGSLÄNGD

Fastighet Ägare m. m.	Sök. o. likst. = S	Båtnad kronor	Fastighets andel i			Samfällighets andel i gemensamma kostnader procent
			för särskild av- delning beräk- nad kostnad kronor	för samfällig- heten beräknad kostnad kronor	samfällig- hetens verk- liga kostnad procent	
1	2	3	4	5	6	7
för Hannas nr 4 dikningsföretag 1967 i Bollerups och Hannas socknar av Kristian- stads län						
Aa 9 167/400 mtl. Bollerups gäteri 3:1 Lagmannen Tage Ludvig Syl- vans lantbruksinstitut	-			-	0.0	0.0
Ba 3/20 mtl. Hannas 4:3 Hemming Andersson och hans hustru Edith Andersson	s			1.920	32.0	32.0
Bb 9/50 mtl. Hannas 4:4 Viktor Paulsson och hans hustru Märta Paulsson	s			2.760	46.0	46.0
Bc 17/200 mtl. Hannas 4:6 Folke Andersson och hans hustru Elsa Andersson född Bengtsson	s			1.320	22.0	22.0
Summa:				6.000	100.00	100.0
Kristianstad den 28/6 1967  Sture Arvidson förrättningsman						

[illegible]

24

Sammanställning över förrättningskostnaderna för Hannas nr 4 diknings-
företag 1967 i Bollerups och Hannas socknar av Kristianstads län.

Ersättning till statsverket enligt

lantbruksnämndstaxan jämte utlägg

av lantbruksnämnden

542:-

Hantlangningskostnad

Viktor Paulsson 8 tim à 10:-

80:-

Summa: 622:-

Kristianstad den 28/6 1967



Sture Arvidson

förrättningsman