
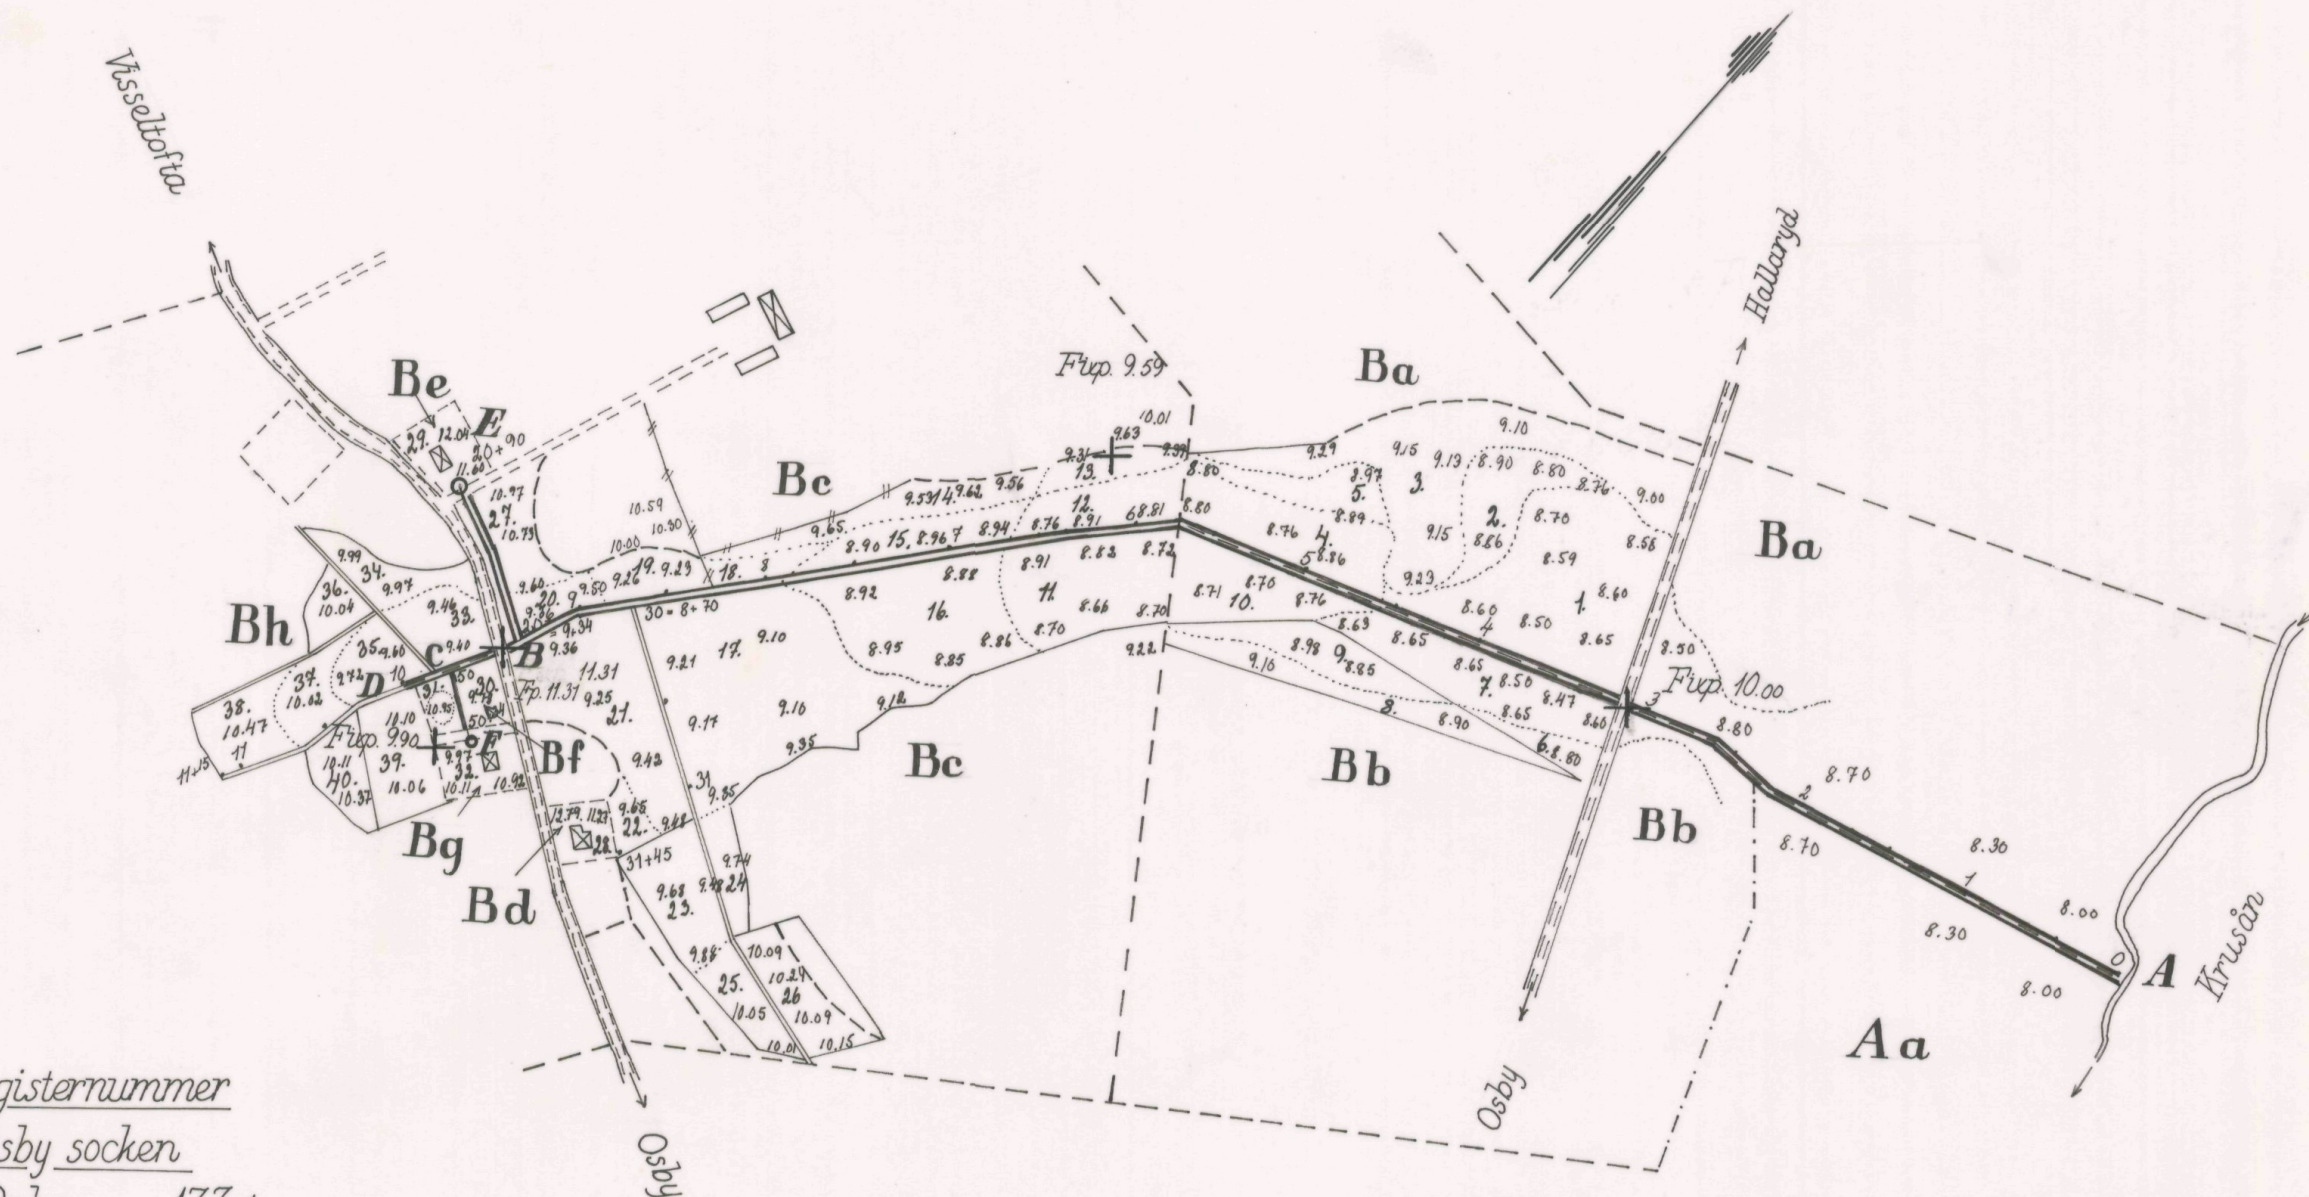







Registernummer		
Osby socken		
Aa	Osby	177:1
Ba	Holmö	2:11
Bb	"	2:6
Bc	"	3:6
Bd	"	3:19
Be	"	3:22
Bf	"	3:25
Bg	"	3:24
Bh	"	3:11

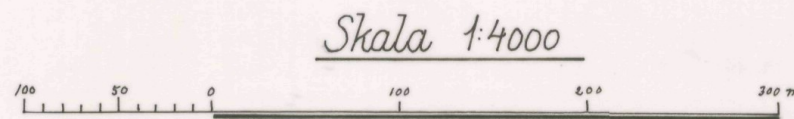

Förslag till Holmö dikringsföretag 1967
 Upprättat år 1967 i samband med syne-
 förrättning enl. vattenlagen.
Peter Carlsson
 förrättningsman


Socken Osby			
Län Kristianstads			
Ritad av <i>T.T.</i>	Granskad av <i>P.C.</i>	Antal ritn. 3	Ritn. nr 1
Lantbruksnämndens arkivnr 641			

+
+
+
+

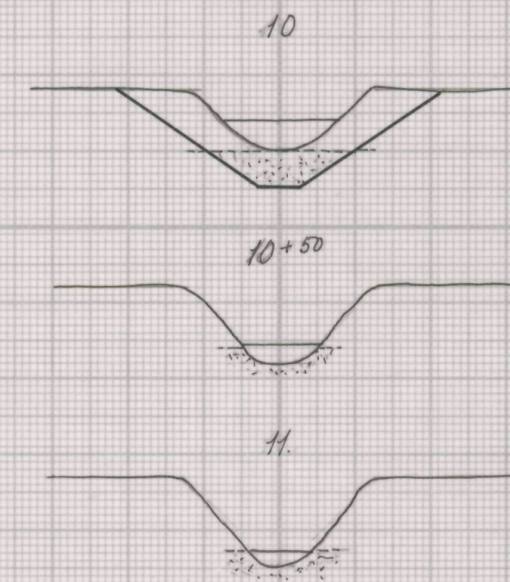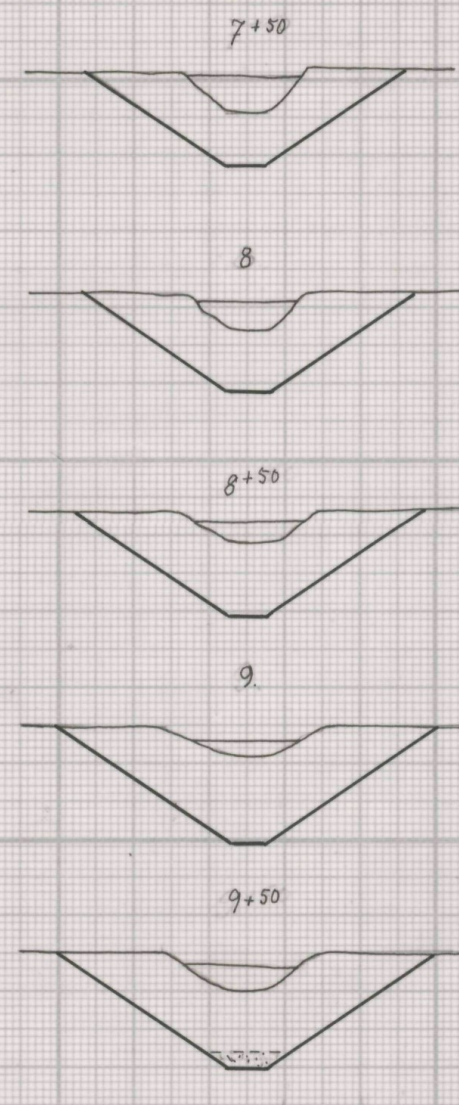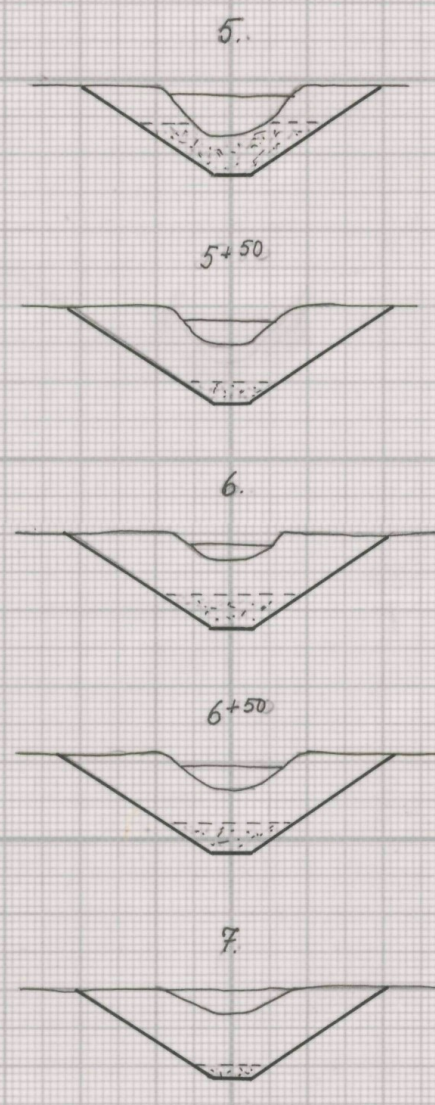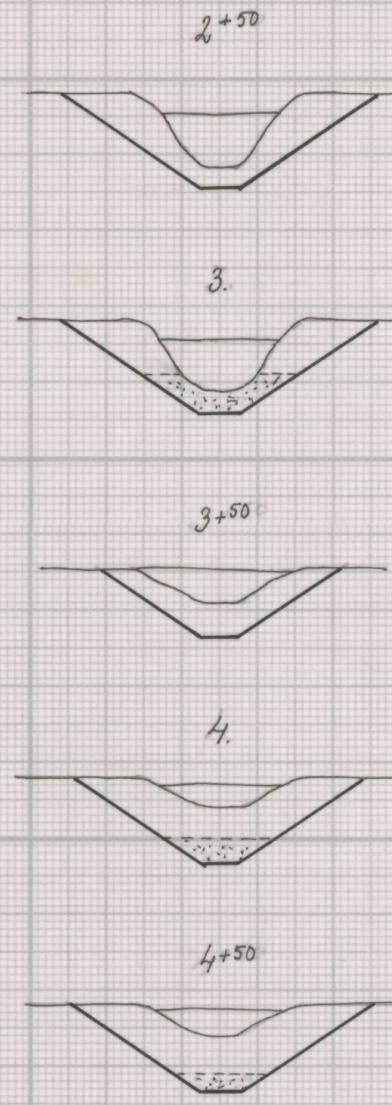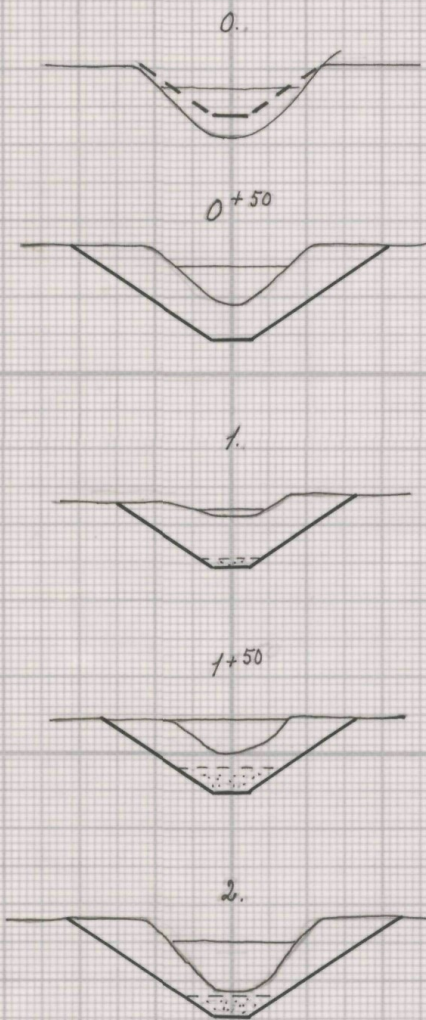


Typritning för brunnar

Skala 1:50

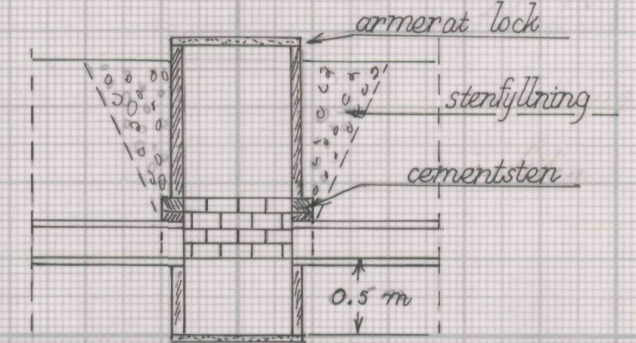

Förslag till vägtrumma
i allm. vägen nr. 950

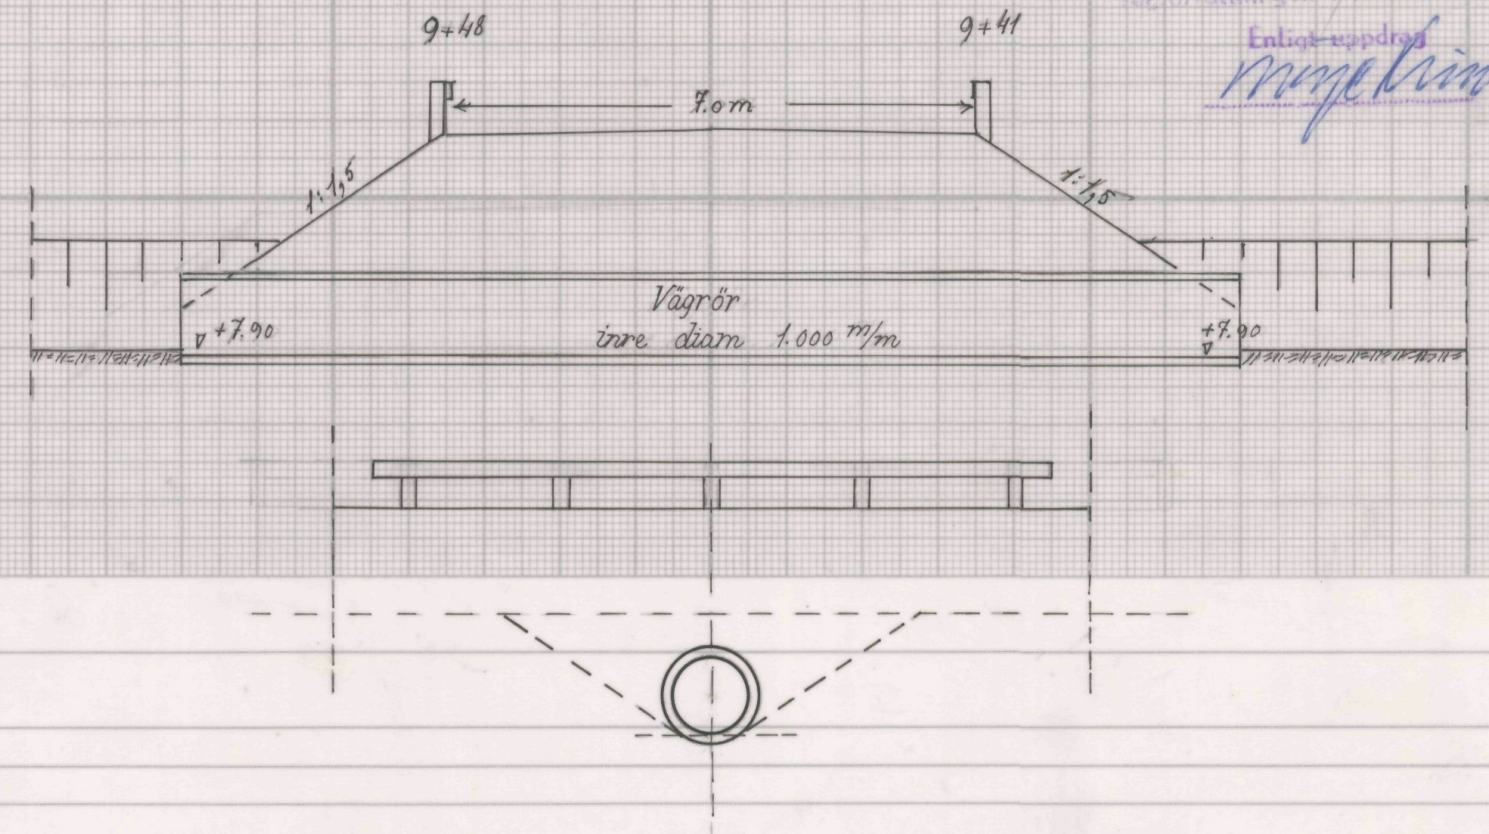

30/10 1967
Kristianstads län
Enligt uppdrag
Magne Lindberg

Längdmätning
Bottenläge
Lutning ‰
Utförande
Dimension

Förslag till Holmså dihringsföretag 1967
Upprättat år 1967 i samband med syne -
förrättning enl. vattenlagen.

Åke Carlsson
förrättningsman

Socken Osby
Län Kristianstad
Granskad J.F.
Antal ritt. 3
Ritt. nr 3

L2
Skala
Längd 1000
Bredd 100
Höjd 100

641



Akt nr:

11-L2-641

Originalhandlingar

rörande

Holmö dikningsföretag 1967

i Osby socken av Kristianstads län

L 2_3*

641

O r i g i n a l h a n d l i n g a r

rörande

torrläggning av mark inom Osby 177:1, Holmö 2:6, 2:11, 3:6, 3:11, 3:19, 3:22, 3:24 och 3:25 i Osby socken av Kristianstads län, upprättat år 1967 vid syneförrättning enl. vattenlagen av

Sture Arvidson
förrättningsman

Handlingarna innehåller förutom titelblad trettioen (31)
skrivan och paginerade sidor samt åtgöljas av plan- profil- och
sektionsritningar i tre (3) blad.

ÖVERSIKTSKARTA



Skala 1:100.000

Generalstabsblad nr 9. (Hässleholm)

1.

Protokoll fört vid syneförrättning enl.
10 kap. vattenlagen angående torrläggning
av mark inom Osby 177:1, Holmö 2:6; 2:11,
3:6, 3:11, 3:19, 3:22, 3:24 och 3:25 i
Osby socken av Kristianstads län.

År 1967 den 19 september kl. 10⁰⁰ inställde sig undertecknad förrättningsman
hos byggnadssnickare Erik Johnsson, Holmö pr. Osby för att enligt länsstyrel-
sens förordnande handlägga förrättningen. Kungörelse om sammanträdet hade varit
införd i tidningen Norra Skåne fredagen den 1 september 1967 varjämte kända
sakägare erhållit kungörelsen enligt bifogade förteckning.

Till sammanträdet hade infunnit sig:

Som biträdande gode män:

Skiftesgodemännen, hemmansägarna Tore Jönsson, Brunkelstorp och Oskar Petters-
son, Ö. Kulhult.

Sökandena till förrättningen:

Byggnadssnickare Erik Johnsson, Holmö 3:24

Stenarbet. Ivar Wilhelmsson, Holmö 3:22

Fru Ebba Sjölander, Holmö 3:21 och 3:11

Lantbr. Arvid Hallberg, Holmö 3:25 samt

Bilmontör Cay Nilsson, Holmö 3:19

Det antecknas till protokollet att lagfaren ägare till Holmö 3:21 och 3:11 är
numera avlidne Arthur Reinhold Sjölander samt att fru Sjölander ej är ensam
sterbhusdelägare. Fullmakt från övriga delägare i sterbhuset för fru Sjölander
att söka förrättningen eller att föra deras talan föreligger ej.

Övriga sakägare:

Kyrkovärden Albin Bengtsson, Gussasvenstorp

för kyrkohandbostället Osby 177:1 enligt bifogade av kyrkorådet i Osby utfärdad
fullmakt.

Fru Agda Persson, för Holmö 2:11 enligt bifogade av lagf.äg. småskollär, Fru
Anna Greta Lavin utfärdad fullmakt.

Lantbrukaren Yngve Andersson för Holmö 3:6 samt

Vägförvaltningen i länet genom distriktsledare Sture Enold, Hässleholm, dock
utan fullmakt.

Dessutom var agronom Olof Svängård, RLF, Växjö närvarande i egenskap av bi-
tråde åt Yngve Andersson.

Det antecknas till protokollet att lagfaren ägare till Holmö 2:6 är numera
avlidne Erik Andersson samt att fastigheten förvärvades av Karl Ljungqvist
Osby från vars konkursbo Nils Nilsson på exekutiv auktion enligt egen upp-

gift köpt fastigheten. Nils Nilsson var ej närvarande vid sammanträdet till vilket han kallats.

§ 1.

Upplästes ansökningen till förrättningen samt det av länsstyrelsen med anledning härav utfärdade förordnandet.

§ 2.

Jäv mot synemännen anmäldes på förfrågan ej. Dessa visste sig ej heller stå i något jävsförhållande till sakägarna.

§ 3.

Den av företaget berörda marken med dess avlopp hade under våren 1967 uppmätts och avvägs. De upprättade plan- och profilritningarna förevisades och förklarades. Hävden genomgicks och godkändes.

§ 4.

Sökandena Johnsson, Hallberg och Sjölander yrkade i första hand uppgrävning av dikessträckan A-B-C-D samt omläggning av vägtrumman genom allm. vägen nr 950 för erhållande bättre torrlägningsförhållande för sina resp. fastigheter.

§ 5.

Cay Nilsson meddelade, att han ställt sig som sökande till förrättningen med avsikt att han genom den ifrågasatta dikningen skulle få bättre vatten i sin brunn. Han hade ej något yrkande om framdragande av något dike till sin fastighet.

§ 6.

Ivar Wilhelmsson meddelade, att han vid vissa tillfällen hade vatten i sin källare samt yrkade att för den skull erhålla avloppet B-E från sin fastighet till det öppna avloppet över Yngve Anderssons fastighet samt att diket skulle utföras på billigast möjliga sätt.

§ 7.

Arvid Hallberg och Erik Johnsson yrkade utförande av dikessträckan C-F som täckt ledning.

§ 8.

Fru Sjölander yrkade att det öppna avloppet endast skulle upptagas till pkt. D eller just förbi Hallbergs fastighet.

§ 9.

Fru Agda Persson förmenade att hennes huvudmans fast. ej fick någon nytta av dikningen öster om Hallarydsvägen på grund av högvattnet i Krusån och näppeligen ej heller på den övriga marken väster om vägen.

§ 10.

Erik Johnsson upplyste, att när hans fastighet bebyggdes år 1956 var medelvattenytan i det öppna avloppet c:a 70 cm lägre än vad den varit under de senaste åren.

§ 11.

Erik Johnsson förmenade att de fastigheter som äro belägna i anslutning till diket och har grävda brunnar skulle få bättre vatten i dessa genom att diket uppgrävdes samt yrkade att dessa därför skulle vara deltagningsskyldiga i dikningsföretaget. Häri instämde övriga sökande.

§ 12.

Yngve Andersson förmenade, att hans fastighet ej hade någon nytta av dikningsföretaget så länge någon reglering av Krusån nedstörms detsamma ej kommit till stånd.

Vidare hävdade Andersson att diket över hans mark växt igen på grund av att kloakvatten från sökandenas fastigheter tilledes diket.

På förrättningsmannens fråga medgav Andersson att även kloakvatten från hans fastighet tilledes diket sedan det passerat en sjunkbrunn.

§ 13.

Angående en event. rörledning till Ivar Wilhelmssons fastighet yrkade Yngve Andersson att denna ej finge beröra det öfver hans mark på samma sträcka nu befintliga öppna diket.

§ 14.

På av förrättningsmannen framställd fråga förklarade sig samtliga närvarande sakägare ej ha några anspråk på ersättning för skada och intrång i samband med dikningsarbetets utförande.

§ 15.

Följande vägtrummor beröras av företaget:

1. Stentrumma i allm. vägen 953 Osby - Hallaryd. Denna trumma, som är utförd av sten, är nöjaktig till såväl storlek som djupläge och behöver ej ombyggas i samband med företagets utförande.
2. Stentrumma i allm. vägen 950 Osby - Visseltofta, som i sina båda ändar är förlängd med 800 mm betongrör. Denna trumma ligger för högt för att medgiva nöjaktig torrläggning för ovanför liggande mark och måste därför ombyggas. Någon uppgift om när stentrumman tilkommit kunde ej lämnas, men upplystes om att förlängningen av densamma var utförd efter år 1945.

§ 16.

Vägförvaltningens ombud medgav att trumman borde ombyggas, men bestred deltagningsskyldighet i dikningsföretag i övrigt.

Därest dikningsföretaget kommer till utförande yrkades om meddelande härom till vägförvaltningen i god tid innan arbetet kommer att påbörjas.

§ 17.

Synemännen meddelade, att de omedelbart ämnade påbörja för företagets utförande erforderliga värderingar m.m. Reslutatet härav skall jämte förslag till företagets utförande och fördelning av kostnaderna framläggas för intressenterna vid nytt sammanträde vilket skall hållas på samma plats tisdagen den

4

31 oktober och till vilket sammanträde inga särskilda kallelser kommer att ut-
sändas. Vid detta sammanträde kommer jämväl val av styrelse för företaget att
äga rum.

§ 18.

Vid synegången konstaterades att en täckt avloppsledning för kloakvatten från
Yngve Anderssons fastighet utmynnar c:a 70 m norr om påle 8. Vattnet från denna
silar ut över nedanför liggande mark.

§ 19.

Arvid Hallberg upplyste, att han sökt byggnadstillstånd för bebyggelse på
sitt fast. men att detta ej blivit beviljat.

§ 20.

Ivar Wilhelmsson upplyste att han ej hade något kloakavlopp från sin fastig-
het.

§ 21.


Konstaterades att trekammarbrunnar finnas på Erik Johnssons och Cay Nilssons
fastigheter samt upplystes av dessa att brunnarna tillkommit efter hälsovårds-
myndighetens anvisningar.

Holmö pr Osby den 19/9 1967



förrättningsman

Biträdande gode män:

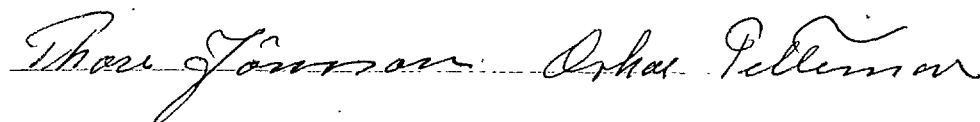

År 1967, den 31 oktober kl. 10⁰⁰ inställde sig åter undertecknad förrättnings-
man hos byggnadssnickare Erik Johnsson, Holmö pr. Osby för fortsatt handlägg-
ning av förrättningen.

Närvarande voro:

Förut nämnda skiftesgodemän samt följande sakägare:

Erik Johnsson, Ivar Wilhelmsson, Ebba Sjölander, Arvid Hallberg, Cay Nilsson,
Yngve Andersson samt fru Agda Persson enl. förut utfärdad fullmakt från fru
Anna-Greta Lavin.

§ 22.

Upplästes protokollet för sammanträdet den 19 september 1967.

§ 23.

Det av förrättningsmannen upprättade förslaget med därtill hörande mängder
genomgicks med sakägarna, varjämte synemännens utlåtande angående företaget
upplästes.

§ 24.

Förrättades styrelseval varvid till arbetsstyrelse valdes byggnads-
snickare Erik Johnsson, f. lantbr. Arvid Hallberg och stenarbet.
Ivar Wilhelmsson.

Till ordförande i styrelsen samt aktförvarare av till företaget
hörande handlingar och ritningar valdes förutnämnde Erik Johnsson,
Holm^m 3:24 pr. Osby.

Det uppdrogs åt förrättningsmannen att göra anmälan om styrelsevalet
till länsstyrelsen i länet.

§ 25.

Gode männens arvoden uträknades och överlämnades räkning härför till
företagets styrelse.

§ 26.

Sammanställning av förrättningskostnaderna företeddes samt meddelades,
att räkning å statsverkets arvode och utlägg senare komme att över-
sändas från lantbruksnämnden i länet.


§ 27.

Meddelades med hänvisning till vattenlagen, 11 kap. 85 § att missnöje
med förrättningen anföres genom besvär, som ingives till Söderbygdens
vattendomstol, Växjö inom sextio dagar från nedanstående datum.

§ 28.

Sedan protokollet blivit uppläst och då vidare intet var att anföra
förklarades förrättningen avslutad.


Holmö pr. Osby den 31 oktober 1967

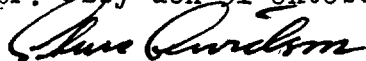
förrättningsman

Biträdande gode män:



Sy. Arvidson
förrättare
TA
N.B.

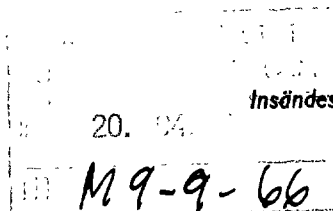

Insändes till vederbörande lantbruksnämnd.

Lantbruksnämnden
i Kristianstads län

18. 04. 66

D:nr A 5:08
län.

Till Länsstyrelsen i Kristianstads

Härmed anhålles om förordnande för behörig förrättningsman att handlägga syneförrättning enligt 10 kap. vattenlagen för torrläggning av ^{mig} tillhörig mark inom Osby

socken~~(var)~~ av Kristianstads län.

Förrättningen avser upptagande av öppet avlopp för torrläggning av vattenskadade marker

här uppges så fullständigt som möjligt företags beskaffenhet (dikning, åreglering, sjösänkning, invallning e. d.), vidare

företags omfattning (areal som skall torrläggas, avloppens längd o. d.), om flötded, damm, järnväg, landsväg e. d. beröres m. m.

Närmaste järnvägsstation

Meddelanden om förrättningen ställas till Byggnadssnickare Erik Johnsson

Holmö 3:24, Osby tel. 0479/10797

titel, namn och fullständig adress samt telefon.

Holmö pr Osby den 14/4 1966

Sökandes namn:

Fastighet:

Erik Johnsson	för fastigheten	Holmö 3:24
Ivar Wilhelmsson	» »	Holmö 3:22
Edla Sjölander	» »	Holmö 3:21 o. 3:11
Arvid Hallberg		Holmö 3:25
Lay Nilsson		Holmö 3:19

Förutom nämnda, sökandena tillhöriga fastigheter, väntas nedanstående ägare och fastigheter bliva berörda av företaget.

Icke sökandes namn:		Fastighet:
Yngre Andersson	ägare av fastigheten	Holmås
Nils Nilsson	» » »	- " -
Anna-Greta Larin	» » »	- " -
Kommunen i Osby		

Lantbruksnämnden får till förrättningsman föreslå:

ingenjören Sture Arvidson vid Lantbruksnämnden i Kristianstad

Kristianstad den 19 april 19 66.

På Lantbruksnämndens vägnar:

Arthur Nyström

LÄNSSTYRELSEN

I

KRISTIANSTADS LÄN

LANDSKANSLIET

39/66

8

Osby 281

Till Ingenjören Sture Arvidsson
Lantbruksnämnden
Kristianstad

Jämlikt 10 kap. 33 § vattenlagen förordnar länsstyrelsen på ansökan av byggnadssnickare Erik Johnsson, Holmö, Osby, Eder att i enlighet med föreskrifterna i nämnda lag, därest laga hinder ej möter, handlägga syneförrättning avseende upptagande av öppet avlopp för torrläggning av vattenskadade marker inom Osby köping.

Ansökningshandlingen bilägges.

Kristianstad i landskansliet den 23 maj 1966.

all/
1/72

På länsstyrelsens vägnar:


T. Allard


N. Börjeson

IIIM9-9-66

Nr 705

✓

Kungörelser

Kungörelse

Syneförrättning enl. vattenlagen rörande torrläggning av mark inom Osby 177¹; Holmö 2^o, 2¹¹, 3^o, 3¹¹, 3^{1o}, 3^{2o}, 3²⁴, och 3^{2o} i Osby socken av Kristianstads län, vilken förrättning jämväl berör allmän väg inom torrlägningsområdet kommer att handläggas vid sammanträde hos byggnadssnickare Erik Johnsson, Holmö pr Osby tisdagen den 19/9 1967 kl. 10.00 då sakägare hava att tillstädeskomma för utförande av sin talan.

Kristianstad den 30/8 1967.

Sture Arvidson
förrättningsman

Att ovanstående kungörelse varit införd i tidningen
Norra Skåne fredagen den 1 september 1967 betygas.

Kristianstad den 4 oktober 1967



Sture Arvidson
förrättningsman

F ö r t e c k n i n g

över sakägare i det dikningsföretag som avser torrläggning av mark inom Osby 177:1; Holmö 2:6, 2:11, 3:6, 3:11, 3:19, 3:22, 3:24 och 3:25 i Osby socken av Kristianstads län, vilka jämlikt vattenlagen 10 kap. 8 och 40 §§ underrättats om sammanträde hos byggnadssnickare Erik Johnsson Holmö pr. Osby tisdagen den 19 september 1967 kl. 10⁰⁰.

Länsstyrelsen i Kristianstads län, Kristianstad

Stiftsnämnden i Lunds stift, Kraftstorg 12, Lund

Köpmän Erik Andersson, Holmö 2:6, Osby

Entreprenör Nils Nilsson, Visseltofta väg, Osby

Småskollär. Anna Greta Lövin, N. Infartsg. "

Lantbrukaren Yngve Andersson, Holmö 3:6, "

Fru Ebba Sjölander, Holmö 3:11, "

Arthur Sjölanders sterbhus, Holmö 3:11, "

Bilmontör Cay Nilsson, Holmö 3:19, "

Stenarbet. Ivar Wilhelmsson, Holmö 3:22, "

Byggnadssnickare Erik Johnsson, Holmö 3:24, "

Lantbrukare Arvid Hallberg, Holmö 3:25, "

Vägförvaltningen i Kristianstads län, Kristianstad.

Att meddelande om sammanträdet med posten avsänts till ovanstående den 30/8 1967 intygas.

Kristianstad den 30/8 1967



Sture Arvidson

förrättningsman

OSBY + PASTORS
ÄMBETET DEN



Utdrag ur protokoll, fört vid sammanträde med Osby
kyrkoråd den 15 sept. 1967.

Utsågs kyrkovärd Albin Bengtsson att representera och bevaka
Osby pastorat vid syneförrättning hos Erik Johnsson,
Holmö, den 19/9 1967 kl. 10.00.

Osby den 15 sept. 1967

Hugo Pennegård
Kyrkorådets ordf.

Rätt utdraget bestrykes:



OSBY

F u l l m a k t .



för min moder, fru Agda Persson, Holmö, Osby, att utföra
min talan vid syneförrättning enligt vattenlagen rörande
torrläggning inom Osby 177¹, Holmö2⁶ m.fl. fastigheter.

Ombudets lagliga åtgärder godkännas.

Osby den 18 september 1967.

Anna-Greta Lavin

Bevittnas:

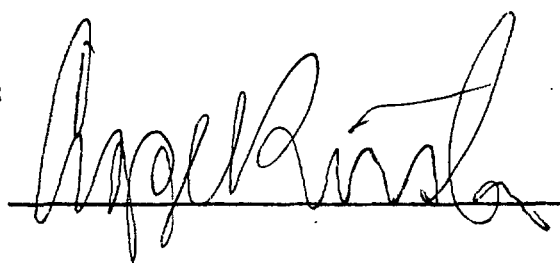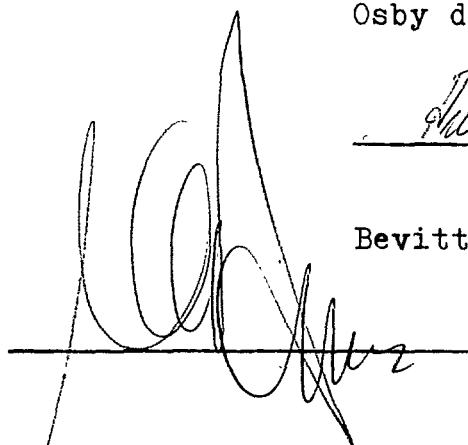

U t l å t a n d e

avgivet vid syneförrättning enl. 10 kap. vattenlagen angående utförande av vattenavlopp för torrläggning m.m. av mark inom Osby 177:1, Holmö 2:6, 2:11, 3:6, 3:19, 3:22, 3:25, 3:24 och 3:11 i Osby socken av Kristianstads län.

Mom. 1: Torrläggningsområdets belägenhet m.m.

Ifrågavarande företag, vars ändamål är att åstadkomma förbättrade torrläggningförhållande för tomt- och skogsmark är beläget c:a 2 km NV Osby kyrka inom Helgeåns nederbördsområde (nr 88). Företaget är att hänföra till dikning. Mot dess utförande på sätt som angives i detta utlåtande finnes enligt synemännens förmenande ej något laga hinder.

Mom. 2: Sökande till förrättningen

Sökande till förrättningen äro:

Erik Johnsson för Holmö 3:24

Ivar Wilhelmsson för Holmö 3:22

Ebba Sjölander " " 3:21 och 3:11

Arvid Hallberg " " 3:25 och

Cay Nilsson " " 3:19

Som framgår av syneprotokollet innehaves fastigheterna Holmö 3:21 och 3:11 av dödsbo. Enär fru Ebba Sjölander ej är ensam delägare häri och ej genom fullmakt från övriga dödsbodelägare erhållit bemyndigande att söka förrättningen anse synemännen att fru Sjölander ej varit behörig att ställa sig som sökande för nämnda fastigheter och skall sålunda ägarna till dessa vara att anse som icke sökande till förrättningen.

Mom. 3: Företagets utsträckning

Den ifrågasatta dikningens utsträckning är beroende av rådande fallförhållande och sökandenas enligt syneprotokollet §§ 4, 6, 7 och 8 gjorda yrkande.

Det planerade diket utmynnar vid påle O i Krusån och kommer vattenståndet i denna att påverka vattenståndet i det föreslagna diket. Torrläggningen av marken utmed diket kommer därför, som framhållits i syneprotokollet §§ 9 och 12, i viss mån ej att bli fullständig.

Då emellertid sökandenas yrkande om torrläggning av deras fastighet helt kan tillgodoses genom den nu planerade dikningen anse synemännen att en ytterligare utsträckning ^{av} dikningen ej är erforderlig, särskilt som något yrkande härom ej framkommit. Synemännen bestämma sålunda att syneförrättningen skall omfatta utförande av dikessträckorna A-B-C-D och B-E som skola utföras som öppna avlopp samt dikessträckan C-F som skall utföras som täckt ledning.

Då dikessträckan B-E sålunda skall bibehållas som öppet avlopp och dess sträckning kommer att sammanfalla med det nu befintliga öppna dikets, för-
anleder Yngve Anderssons enl. syneprotokollet § 13 gjorda yrkande angående
en event. rörledning ej någon åtgärd från synemännens sida.

Mom. 4: Förutvarande dikningsföretag m.m.

De av den nu föreslagna dikningen berörda marken ingår i en 1890-92 enligt
dikningslagen handlagd syneförrättning avseende reglering av Nedre Holma-
bäcken (Krusån). De vid denna förrättning föreslagna arbetena, som bl.a.
avsåg utrivande av ett nedströms A beläget vattenverk, kom emellertid
aldrig till utförande. De uppströms nuvarande påle 4 belägna markerna, som
nu äro helt försumpade, har vid denna äldre syneförrättning betecknats som
åkermark.

Vid för handen varande syneförrättning anse synemännen, att med nuvarande
jordbruksdrift kan ifrågavarande marker endast komma ifråga för skogsbruk
även om utförande av den nu föreslagna dikningen kommer att medföra att
markerna i viss utsträckning framdeles skulle kunna användas för bete och
åker.

Mom. 5: Plankarta, profilritningar, fixpunkter

Över det av dikningen berörda området har plankarta upprättats i skala
1:4000. De väster om Hallarydsvägen (påle 3) belägna markerna anses ej
påverkas av dikningen enär dessas torrläggning är helt beroende av vatten-
föringsförhållandena i Krusån. Övriga marker belägna öster om nämnda väg
och som för sin torrläggning för skogsbruk äro beroende av dikningen hava
inmätts till en höjd av 0,6 meter över nuvarande högvattenyta i närmast
belägna punkt av diket med tillägg för nödigt avfall mot detsamma. Berörd
tomtmark har inmätts i sin helhet.

Dessa marker äro på plankartan inneslutna av begränsningskurvan, som be-
tecknas med en streckad linje eller med annan beteckning där kurvan samman-
faller med sådan.

Över avloppssträckorna äro profil- och sektionsritningar uppgjorda ut-
visande lutningsförhållande och avloppens beskaffenhet i övrigt. Fix-
punkterna äro lagligen skyddade enligt bestämmelserna i 13 kap. 14 §
vattenlagen. Vill någon borttaga fixpunkt skall han anmäla detta till
lantbruksnämnden i länet, som då låter avväga annan fixpunkt.

Mom. 6: Nederbördsområde, avrinning, dimensioner

För ernående av den avsedda torrläggningseffekten skall dikningsarbetet
utföras i överensstämmelse med förliggande förslag, som är upprättat med
hänsyn till framrinnande vattenmängd, markens lutningsförhållande och
dikningsarbetets ändamål.

Nederbördsområdet har bestämts med ledning av rikets allmänna kartverks fältkarta och ekonomiska karta över trakten. Det har på bifogade översiktskarta avgränsats med blå linjer. Vid bestämmande av avloppens dimensioner har avrinningen vid normala flödestillfällen uppskattats till för de öppna avloppen 1,0 sekundliter pr. ha samt för täckt ledning 1,5 sekundliter pr. ha.

Nederbördsområde, avrinning vid flödestillfällen jämte lutning för dikessträckorna framgår av de upprättade profilritningarna. Av dessa framgår jämväl avloppens dimensioner och utförande i övrigt.

Mom. 7: Vägtrummor

Vid det föreslagna utförandet av dikningen kommer 2 st. vägtrummor i allmän väg att beröras samt nybyggnad av en vägtrumma i enskild väg att bli erforderlig.

1. Vägtrumma i allm. väg nr 953 vid påle 3+10 - 3+18 utgöres av en stentrumma 1,2x1,2 m. Någon ombyggnad av denna trumma är ej erforderlig, men skall i samband med dikningsarbetets utförande rensning ske av densamma genom vägförvaltningens försorg.
2. Vägtrumma i allm. väg nr 950 vid påle 9+39 - 9+51, utgöres av en stentrumma som förlängts i båda ändar med 800 mm betongrör. För dikningsföretagets utförande är det erforderligt att trumman fördjupas och erhåller större dimensioner. Förlängningen av trumman, som är att betrakta som ombyggnad, har utförts efter år 1945.

Med stöd av 7 kap. 8 och 18 §§ vattenlagen bestämma synemännen att kostnaden för ombyggnaden av denna trumma skall bestridas av vägförvaltningen i länet. Arbetets omfattning framgår av kostnadsförslaget och bifogade ritningar och skall vid ombyggnadsarbetet bestämmelserna i 7 kap. 7 § vattenlagen iakttagas. På grund av bestämmelserna i 10 kap. 52 § vattenlagen har förslaget till ombyggnaden underställts vägförvaltningen i länet för yttrande, vilket framgår av på profilritningen gjord påskrift härom.

3. Vägtrumma i enskild väg på dikessträckan E-B vid påle 20+81 - 20+90. Nybyggnad av denna skall ske i enlighet med det upprättade förslaget samt kostnaden härför bestridas av dikningsföretaget.

Mom. 8: Ersättningar

Av § 14 i syneprotokollet framgår, att sakägarna ej framställt anspråk på ersättning för skada och intrång i samband med företagets utförande. Med anledning härav finna synemännen ej erforderlig att fastställa några bestämmelser härför.

Mom. 9: Kostnader

Kostnaden för företagets utförande har enligt bifogade kostnadsförslag be-

räknats till : 11.700 kronor.

Mon. 10: Båtnadsuppskattning

Då överenskommelse om kostnadernas fördelning ej träffats har synemännen verkställt båtnadsuppskattning jämlikt bestämmelserna i 10 kap. 60 § vattenlagen.

Den uppkomna båtnaden genom företagets utförande utgöres dels av höjning av markens alstringsförmåga dels av värdeökning av mark (tomtmark) som vinnes genom den förbättrade torrläggningen.

Beträffande de i syneprotokollet § 11 gjorda yrkandena att en genom dikningen uppkommen förbättring av vattnet i grävda brunnar skulle likställas med båtnad kan av synemännen ej bifallas. Den mark, som i förevarande fall genom förbättrad torrläggning erhåller bättre alstringsförmåga kan enligt synemännens förmenande endast med fördel användas för skogproduktion och har båtnadsuppskattningen skett med hänsyn härtill. Som förut framhållits kan på grund av rådande vattenståndsförhållande i Krusån ej påräknas full torrläggning av de av dikningen berörda markerna. Synemännen har för den skull gjort följande uppställning över nu rådande och beräknade vattenstånd i det öppna diket A-B-C-D.

Påle	Nuv.Hvy.	Nuv.Hvy. +0,6 m	Nuv.Mvy.	Bliv.Hvy.	Bliv.Hvy. +0,3 m	Bliv.Mvy.
0	8.50	9.10	7.80	8.50	8.80	7.80
1	8.50	9.10	8.20	8.50	8.80	7.80
2	8.55	9.15	8.50	8.50	8.80	7.86
3	8.65	9.25	8.55	8.50	8.80	7.92
4	8.80	9.40	8.70	8.55	8.85	7.98
5	8.90	9.50	8.80	8.60	8.90	8.04
6	9.00	9.60	8.85	8.65	8.95	8.10
7	9.15	9.75	9.00	8.70	9.00	8.16
8	9.30	9.90	9.10	8.75	9.05	8.22
9	9.50	10.10	9.30	8.80	9.10	8.28
10	9.80	10.40	9.40	8.85	9.15	8.34

Med ledning härav har följande båtnadsuppskattning tillämpats för mark utmed diket A-B-C-D.

Mark som ligger lägre än 0,15 m över blivande Hvy erhåller ingen båtnad.

Mark, som ligger mellan blivande Hvy +0.15 m och blivande Hvy + 0.30 m har för närvarande inget värde men erhåller efter dikningen hälften av det då åsatta värdet.

Mark, som ligger mellan blivande Hvy +0.30 m och nuvarande Hvy har för närvarande inget värde men erhåller efter dikningen fullt värde.

Mark som ligger mellan nuvarande Hvy och nuvarande Hvy +0.60 m erhåller fullt värde efter dikningen men reduceras båtnaden med denna marks nuvarande värde så att vid nuvarande Hvy +0.60 m marken erhåller samma värde såväl före som efter dikningen d.v.s. båtnaden blir = 0.

För mark (tomtmark) som erhåller värdeökning genom dikningen (fullständig torrläggning) har åsatts ett blivande värde samt har detta reducerats med denna marks nuvarande värde som är beroende av i vad mån marken påverkas av det nuvarande vattenståndet i diket. Vid denna uppskattning har jämväl hänsyn tagits till om ifrågavarande mark är bebyggd eller ej samt till fastighetens nuvarande taxeringsvärde. De berörda markernas värde före och efter dikningsarbetets utförande samt värdet av den sålunda framräknade båtnaden framgår av bifogade värderingslängd. Summan av den sålunda erhållna båtnaden utgör 7.044 kronor.

Mom. 11: Kostnadsfördelning

Fördelning av utförandekostnaderna

Synemännen hava undersökt, huruvida företaget jämlikt 7 kap. 24 § vattenlagen skall uppdelas i förberedande avdelningar och därvid uppställt följande tabell.

<u>Förb. avd.</u>	<u>Dikessträcka</u>	<u>Deltagande ägofig.</u>
I	A - B	1 t.o.m. 26
II	B - C - D	30 o 31, 33 t.o.m. 40
III	B - E	27 och 29
IV	C - F	32

Kostnaden för varje dikessträcka och förbättringsvärdet för varje avdelning framgår av nedanstående uppställning.

<u>Förb. avd.</u>	<u>Båtnad</u>	<u>Särskild torrlägn.kostn.</u>	<u>Rel. särskild torrlägn.kostn.</u>	<u>Egen torr- lägn. kostn.</u>
I	2.846	8.600	3.022	8.600
II	858	800	0.9324	
III	940	1.400	1.4894	1.400
IV	2.400	900	0.3750	

Avd I och III kan utföras utan att något arbete behöver utföras nedströms dessa.

Övriga förb. avd. erfordrar för sin torrläggning att nedströms belägna avloppssträckor utföras i sin helhet.

Vid verkställd undersökning enligt bestämmelserna i 7 kap. 24 § vattenlagen har befunnits att förb. avd. I, II och IV skola sammanslås till en avdelning med en rel. egen torrlägningskostnad av 1.6874 kronor pr förbättringskrona (avd. 1) samt att förb. avd III skall bära sin egen torrlägningskostnad med en rel. egen torrlägningskostnad av 1.4894 kronor pr. förbättringskrona (avd. 2).

På grund härav bestämmes, att delägarna i företaget skola deltaga i utförande-kostnaderna i enlighet med ovan angivna kostnad pr. förbättringskrona.

I bifogade kostnadsfördelningslängd finnes med iakttagande av ovanstående angivet delägarnas andel i båtnad och kostnad samt därav framräknat procenttal, som skall ligga till grunde för kostnadernas fördelning vid företagets utförande.

Vid den slutliga fördelningen av kostnaderna inom företaget skola dessutom bestämmelserna i vattenlagen 7 kap. 27 § och 10 kap 80 § iakttagas som framgår av på kostnadsfördelningslängden gjord påskrift härom.

Fördelning av förrättningskostnaderna

Kostnaderna för denna syneförrättning gäldas av sakägarna i företaget i förhållande till var och ens båtnad som denna finnes procentuellt angiven i kostnadsfördelningslängden för samfällighetens andel i gemensamma kostnader.

Vid fördelning av förrättningskostnaderna skola bestämmelserna i vattenlagen 10 kap. 79 och 80 §§ iakttagas.

Förrättningskostnaderna förskjutas av sökandena vid förrättningens avslutande.

Mom. 12: Framtida underhåll

På grund av företagets beskaffenhet med därav följande olikartade underhållskostnader finna synemännen skäligt fastställa särskild kostnadsfördelningslängd härför och finnes denna bifogad till detta utlåtande.

Som grund för denna fördelning har för dikessträckan A-B-C-D legat resp. fastigheters båtnad samt för övriga dikessträckor skälig andel för de fastigheter som äro beroende av resp. dike.

Härutöver bestämmes att framtida underhåll av de i företaget ingående vägtrummmorna i allm. vägarna nr 953 och 950 skall bestridas av vägförvaltningen i länet samt trumman vid påle 20+81 - 20+90 med därtill hörande brunn på dikessträckan B-E av äg. till fast. litt Be avst. Holmö 3:22. Kostnaden för underhållsåtgärd, som förorsakats av enskild delägares åtgärd eller försummelse eller av dennes betesdjur, uttages dock av denne.

Mom. 13: Kloakvatten

Av syneprotokollet §§ 12, 18 och 21 framgår, att kloakvatten i viss utsträckning tillledes det befintliga avloppet. Beträffande fast. litt Bd Holmö 3:19 och litt Bg Holmö 3:24 sker detta efter rening i trekammarbrunnar. Dessa har tillkommit efter hälsovårdsnämndens anvisningar och med dess medgivande. På grund av den ringa omfattningen av förekommande kloakutsläpp finna synemännen ej skäl att taga hänsyn härtill vid denna syneförrättning, men bestämma angående dikningsföretaget att kloakvatten ej får tillledas företagets avlopp och ledningar förr än att detsamma undergått sådan rening att utsläppet uppenbarligen kan ske utan olägenhet samt att hälsovårdsmyndigheten lämnat anvisningar och medgivande härför.

Mom. 14: Vattendomstolsavgift

Enär avgift enligt vattenlagen 11 kap. 95 § ej för företaget skulle uppgå till 50 kronor skall sådan avgift ej utgå.

Mom. 15: Organisation, arbetsstyrelse m.m.

Företagets angelägenheter skola handhas av en arbetsstyrelse, som väljes på allmänt sammanträde med delägarna enligt föreskrifterna i vattenlagen 7 kap. 64 §.

Det åligger arbetsstyrelsen:

att jämlikt föreskrifterna i vattenlagen 7 kap. 62 § anmäla styrelseval hos länsstyrelsen i länet.

att genom infordrande av anbud eller på annat lämpligt sätt utlämna dikningsarbetet till utförande på förmånligaste sätt till kvalificerad entreprenör, som kan godkännas av behörig tjänsteman inom länets lantbruksnämnd.

att innan arbetet påbörjas i god tid göra anmälan härom till vägförvaltningen i länet samt till televerket och den lokala elektr. distributionsföreningen.

att själva och med biträde av sakkunig person från lantbruksnämnden övervaka arbetets utförande i överensstämmelse med det upprättade förslaget.

att verkställa behövliga utdebiteringar och fördelning av kostnaderna.

att föra räkenskaper över handhavda medel och årligen redovisa häför inför delägarna.

att för sistnämnda ändamål och då så eljest kan finnas erforderligt ^{-t/}kalla dessa till sammanträde på sätt som föreskrives i vattenlagen 7 kap. 64 §.

att vid alla sammanträden föra protokoll, vilket senast fjorton dagar därefter skall vara tillgängligt för delägarna.

att i övrigt vidtaga de åtgärder, som för företagens ändamålsenliga utförande och underhåll kunna finnas nödvändiga.

Mom. 16: Aktförvarare

Till företaget hörande handlingar och ritningar skola förvaras av härtill särskilt utsedd person och av honom hållas tillgängliga för envar, som önskar taga del av desamma.

Mom. 17: Företagets namn, arbetsföreskrifter m.m.

Med avseende på företagen stadga synemännen i övrigt följande:

att företaget skall benämnas Holmö dikningsföretag 1967

att företaget skall vara fullbordat före utgången av år 1972

att arbetet skall anses vara lagligen avslutat, då godkännande avsyningsbevis lämnats av behörig tjänsteman vid lantbruksnämnden i länet.

att arbetet skall utföras i överensstämmelse med det upprättade förslaget, dock att mindre ändringar, som under arbetets utförande kunna visa sig lämpliga och som ej inverka minskande på torrläggningens djup eller av-

rinningen och varom berörda delägare äro eniga, må efter hörande av behörig tjänsteman vid lantbruksnämnden och med hans skriftliga medgivande företagas.

att vid de öppna avloppssträckorna den uppgrävda dikesjorden med sin släntfot skall läggas minst en meter från den nya dikeskanten och med en lutning mot denna, som ej är brantare än 1:1,0.

att betongrör för vägrummar och rörledningar skola godkännas av kontrollanten innan de får nedläggas i avloppen.

att den, som åtagit sig arbetet, ej må erhålla slutlikvid, förrän arbetet i sin helhet blivit godkänt samt avsyningsbevis härom enligt ovan blivit utfärdat.

att rensning av de öppna avloppen skall ske minst vart annat år eller oftare om behov härav föreligger.

att rensning av brunnar skall ske minst två gånger om året och så ofta behov därav föreligger.

att koppling av dräneringsledning ej får ske direkt till företagens ledningar utan skall sådan ske i företagens brunnar.

Mom. 18: Besvärshänvisning

Den, som är missnöjd med åtgärd eller beslut under denna syneförrättning eller vill föra talan mot detta synemännens utlåtande, äger att inom sextio (60) dagar från nedanstående dag till Söderbygdens vattendomstol, med postadress Box 49, Växjö 1, ingiva besvär.

I besvären skola fullständigt upptagas klagandens alla påstående och yrkande och skälen härtill, och skall till besvären fogas de handlingar klaganden vill åberopa till stöd för sin ändringsansökan. Besvärsskrivelsen skall ingivas i tre (3) exemplar.

Mom. 19: Verkställighet

Därest ej inom föreskriven tid talan anförts mot denna syneförrättning och då underställning av detta utlåtande i denna sak ej skall ske kommer, jämlikt 10 kap. 75 § vattenlagen, detsamma att gå i verkställighet i den ordning, som för laga kraft ägande dom är stadgat.

Holmö pr. Osby den 31/10 1967

Per Carlén *Arnar Pelttunen* *Thore Jönman*

Fastighet och ägare Ägobeskrivning	Ägo- figur- nr	Förbättrad mark		Värde pr ha		Båtnad	
		åker, tomt hektar	annan hektar	före kronor	efter kronor	pr ha kronor	pr ägofigur kronor
till <u>Holmö dikningsföretag 1967</u> i Osby socken av Kristianstads län.							
Aa <u>1/2 mtl. Osby 177¹</u> <u>Kgl. Majt o Kronan under</u> <u>allm. disp.</u> (Kyrkoherdebo- ställe) skogsmark	-		-			-	-
Ba <u>4/39 mtl. Holmö 2¹¹</u> <u>Småskollär. Fru Anna Greta</u> <u>Lavin</u> skogsmark	1		0,84	-	-	-	-
"	2		0,30	-	600	600	180
"	3		0,86	300	"	300	258
"	4		0,42	300	"	300	126
"	5		0,20	-	"	600	120
Summa:			2,62				684
Bb <u>1/39 mtl. Holmö 2⁶</u> <u>Lagf. äg. Erik Andersson</u> <u>/Stiwne/</u> Innehav. Nils Nilsson skogsmark	6		0,10	-	600	600	60
"	7		0,42	-	-	-	-
"	8		0,26	-	600	600	156
"	9		0,23	-	600	600	138
"	10		0,31	-	-	-	-
Summa:			1,32				354

Fastighet och ägare Ägobeskrivning	Ägo- figur- nr	Förbättrad mark		Värde pr ha		Båtnad	
		åker, tomt hektar	annan hektar	före kronor	efter kronor	pr ha kronor	pr ägofigur kronor
Bc <u>778/6144 mtl. Holmö 3⁶</u>							
<u>Yngve Andersson</u>							
skogsmark	11		0,42	-	-	-	-
"	12		0,22	300	600	300	66
"	13		0,12	"	"	"	36
"	14		0,23	400	"	200	46
"	15		0,21	300	"	300	63
"	16		0,54	"	"	"	162
"	17		1,05	"	"	600	630
"	18		0,10	"	"	"	60
"	19		0,15	"	"	"	90
"	20		0,11	"	"	"	66
"	21		0,58	"	"	"	348
"	22		0,08	100	"	500	40
"	23		0,25	200	"	400	100
"	24		0,11	300	"	300	33
"	25		0,13	400	"	200	26
"	26		0,21	"	"	"	42
"	27		2,20	"	"	"	40
Summa:			4,71				1.848
Bd <u>avst. Holmö 3¹⁹</u>							
<u>Cay Nilsson</u>							
tomt (tax.värde 13.900 kr)	28	0,09		30.000	30.000	-	-
Summa:		0,09					-
Be <u>avst. Holmö 3²²</u>							
<u>Ivar Wilhelmsson</u>							
tomt (tax.värde 17.000 kr)	29	0,15		24.000	30.000 ~~24.000~~	6.000	900
Summa:		0,15					900

VÄRDERINGSLÄNGD

Fastighet och ägare Ägobeskrivning	Ägo- figur- nr	Förbättrad mark		Värde pr ha		Båtnad	
		åker, tomt hektar	annan hektar	före kronor	efter kronor	pr ha kronor	pr ägofigur kronor
Bf <u>avst. Holmö 3</u> ²⁵ <u>Arvid Hallberg</u> tomt (tax.värde 1.200 kr)	30	0,06		-	5.000	5.000	300
"	31	0,04		2.500	"	2.500	100
Summa:		0,10					400
Bg <u>avst. Holmö 3</u> ²⁴ <u>Erik Johnsson</u> tomt (tax.värde 40.400 kr)	32	0,12		20.000	40.000	20.000	2.400
Summa:		0,12					2.400
Bh <u>166/6144 mtl. Holmö 3</u> ¹¹ <u>Lagf. äg. Arthur Reinhold</u> <u>Sjölander</u> Äg. A. R. Sjölanders sterb- hus Innehav. Ebba Sjölander skogsmark	33		0,15	-	600	600	90
"	34		0,18	150	"	400	72
"	35		0,14	-	"	600	84
"	36		0,09	250	"	300	27
"	37		0,15	200	"	350	53
"	38		0,20	400	"	100	20
"	39		0,22	200	"	350	77
"	40		0,14	300	"	250	35
Summa:			1,27				458

Fastighet och ägare Ägobeskrivning	Ägo- figur- nr	Förbättrad mark		Värde pr ha		Båtnad	
		åker, tomt hektar	annan hektar	före kronor	efter kronor	pr ha kronor	pr ägofigur kronor
<u>Sammandrag</u>							
Aa <u>1/2 mtl. Osby 177¹</u> <u>Kungl. Majt o Kronan under</u> <u>allm. disp. (Kyrkoherdebo-</u> <u>ställe)</u>	-		-				-
Ba <u>4/39 mtl. Holmö 2¹¹</u> <u>Småskollär. Fru Anna Greta</u> <u>Lavin</u>	1-5		2,62				684
Bb <u>1/39 mtl. Holmö 2⁶</u> <u>Lagf.äg. Erik Andersson</u> <u>Innehav. Nils Nilsson</u>	6-10		1,32				354
Bc <u>778/6144 mtl. Holmö 3⁶</u> <u>Yngve Andersson</u>	11-27		4,71				1.848
Bd <u>avst. Holmö 3¹⁹</u> <u>Cay Nilsson</u> (tax. värde 13.900 kr)	28	0,09					-
Be <u>avst. Holmö 3²²</u> <u>Ivar Wilhelmsson</u> (tax. värde 17.000 kr)	29	0,15					900
Bf <u>avst. Holmö 3²⁵</u> <u>Arvid Hallberg</u> (tax. värde 1.200 kr)	30-31	0,10					400
Bg <u>avst. Holmö 3²⁴</u> <u>Erik Johnsson</u> (tax. värde 40.400 kr)	32	0,12					2.400
Bh <u>166/6144 mtl. Holmö 3¹¹</u> <u>Lagf.äg. Arthur Reinhold</u> <u>Sjölander</u> <u>Äg. A.R. Sjölanders Sterb-</u> <u>hus</u> <u>Innehav. Ebba Sjölander</u>	33-40		1,27				458
Summa:		0,46	9,92				7.044

Holmö pr. Osby den 31/10 1967

*Erik Andersson**Arvid Hallberg**Yngve Andersson*

Läge	Längd m	Arbete, material e. d.	Sort	Antal	å-pris kr	Kronor	Kronor
		till <u>Holmö dikningsföretag 1967 i</u> <u>Osby socken av Kristianstads län.</u>					
0 - 9+97	997	<u>Avloppet A-B-C-D</u>					
0 - 9+39	939	<u>Dikessträckan A - B</u>					
		Röjning av träd och buskar	m	939	0,50	470	
		Schaktning av:					
		Torv och dyjord	m ³	1.700	3:-	5.100	
		Grus och sten	"	450	5:-	2.250	7.820
		För oförutsedda fall, arbetets tillsyn m.m. tillägges					780
				Summa	Kronor:		8.600
9+39 - 9+97	58	<u>Dikessträckan B-C-D</u>					
9+39 - 9+51	12	Ombyggnad av vägtrumma i allm. väg nr 950 utföres och bekostas av vägförvaltningen i länet					-
9+51 - 9+97	46	Schaktning av:					
		Torv och dyjord	m ³	150	3:-	450	
		Sten och grus	"	40	5:-	200	
		Stensatt fallbrott	st.	1	50:-	50	700
		För oförutsedda fall, arbetets tillsyn m.m. tillägges					100
				Summa	Kronor:		800

Läge	Längd m	Arbete, material e. d.	Sort	Antal	å-pris kr	Kronor	Kronor
20 - 20+90	90	<u>Avloppet B - E</u> Schaktning av: Torv och dyjord	m ³	30	3:-	90	
		Sten och grus	"	120	5:-	600	690
20+81 - 20+90		Rörtrumma genom infartsväg, vägrör ϕ 225 mm					
		Inköp och frakt av rör	m	10	9:-	90	
		Schaktning, rörens läggning samt återfyllning och väg- banans iordningställande				200	
		Stensatt rörutlopp				50	
		Brunnar enl. typritning inre diam. 800 mm	st	1		200	540
		För oförutsedda fall, arbetets tillsyn m.m. tillägges					170
					Summa Kronor:		1.400
50 - 50+38	38	<u>Avloppet C - F</u> Täckt ledning, betongrör (muffrör) inre diam 225 mm					
		Inköp och frakt av rör	m	38	8:-	304	
		Schaktning av rörgrav, rörens läggning samt dikesjordens åter- fyllning	m	38	7:-	266	570
50		Stensatt rörutlopp	st	1	50:-	50	
50+38		Brunnar enl. typritning inre diam. 800 mm	st	1	200:-	200	250
		För oförutsedda fall, arbetets tillsyn m.m. tillägges					80
					Summa Kronor:		900

KOSTNADSFÖRSLAG

Läge	Längd m	Arbete, material e. d.	Sort	Antal	å-pris kr	Kronor	Kronor
		<u>Sammandrag</u> <u>Avloppet A-B-C-D</u> Dikessträckan A - B " B - C - D Avloppet B - E " C - F				8.600 800	9.400 1.400 900
					<u>Summa Kronor:</u>		<u>11.700</u>
		Holmö pr Osby den 31/10 1967 					

Läge	Längd m	Arbete, material e. d.	Sort	Antal	å-pris kr	Kronor	Kronor

28

KOSTNADSFÖRDELNINGSLÄNGD

Fastighet Ägare m. m.	Sök. o. likst. m.	Båtnad kronor	Fastighets andel i			Samfällighets andel i gemensamma kostnader procent
			för särskild av- delning beräk- nad kostnad kronor	för samfällig- heten beräknad kostnad kronor	samfällig- hetens verk- liga kostnad procent	
1	2	3	4	5	6	7
till <u>Holmö dikningsföretag 1967 i</u> Osby socken av Kristianstads län.						
Aa <u>1/2 mtl. Osby 177:1</u> Kungl. Maj:t och Kronan under allm. disp. (Kyrkoh. bost.)	-	-	-	-	-	-
Ba <u>4/39 mtl. Holmö 2:11</u> Fru Anna Greta Lavin avd. 1	-	684	1.154	1.154	9.863	9.710
Bb <u>1/39 mtl. Holmö 2:6</u> Lagf. äg. Erik Andersson Innehav. Nils Nilsson avd. 1.	-	354	597	597	5.103	5.026
Bc <u>778/6144 mtl. Holmö 3:6</u> Yngve Andersson avd. 1 " 2	-	1.808 40	3.051 60	3.111	26.590	26.235
Bd <u>avst. Holmö 3:19</u> Cay Nilsson	s	-	-	-	-	-
Be <u>avst. Holmö 3:22</u> Ivar Wilhelmsson avd. 2	s	900	1.340	1.340	11.453	12.776
Bf <u>avst. Holmö 3:25</u> Arvid Hallberg avd. 1	s	400	675	675	5.769	5.769
Bg <u>avst. Holmö 3:24</u> Erik Johnsson avd. 1	s	2.400	4.050	4.050	34.615	34.072
Bh <u>166/6144 mtl. Holmö 3:11</u> Lagf. äg. Arthur R. Sjölander Innehav. Arthur R. Sjölanders sterbhus avd. 1	-	458	773	773	6.607	6.502
Summa:		7.044		11.700	100.000	100.000
Vid den slutliga fördelningen						

Fastighet Ägare m. m.	Sök. o. likst. = S	Båtnad kronor	Fastighets andel i			Samfällighets andel i gemensamma kostnader procent
			för särskild av- delning beräk- nad kostnad kronor	för samfällig- heten beräknad kostnad kronor	samfällig- hetens verk- liga kostnad procent	
1	2	3	4	5	6	7
av företagets verkliga kostnader skola ovannämnda procenttal tillämpas, dock med begränsning på grund av stadgande i vattenlagen 7 kap. 27 §, att delägare, som ej är sökande till förrättningen ej är skyldig vidkännas större bidrag till dikningskostnaden än som svarar mot värdet av den båtnad, som beredes hans mark. Förrättningskostnaderna fördelas dock utan sådan begränsning jämlikt vattenlagen 10 kap. 80 §. Holmö pr. Osby den 31/10 1967 <i>Anders Andersson</i> <i>Ordnar Petter Thore Jönsson</i>						

K o s t n a d s f ö r d e l n i n g s l ä n g d
 för framtida underhåll av Holmö dikningsföretag 1967 i Osby socken av
 Kristianstads län.

Dikessträckan A-B-C-D

underhålls av fastigheterna:

Litt. Ba 4/39 mtl. Holmö 2:11	11,2 %
" Bb 1/39 " " 2:6	5,8 %
" Bc 778/6144 mtl. Holmö 3:6	29,6 %
" Bf avst. " 3:25	6,6 %
" Bg avst. " 3:24	39,3 %
" Bh 166/6144 mtl. " 3:11	7,5 %
<u>Summa</u>	<u>100,0 %</u>

Dikessträckan B-E

(öppna delen) underhålls av fastigheterna:

Litt. Bc 778/6144 mtl. Holmö 3:6	50,0 %
" Be avst. Holmö 3:22	50,0 %
<u>Summa</u>	<u>100,0 %</u>

Dikessträckan E-F

underhålls av fastigheten:

Litt. Bf avst. Holmö 3:24	100,0 %
<u>Summa</u>	<u>100,0 %</u>

Holmö pr. Osby den 31/10 1967

Anders Ericson Oskar Pettersson Thore Jönsson

Sammanställning över förrättningskostnaderna för
Holmö dikningsföretag 1967 i Osby socken av Kristian-
stads län.

Ersättning till statsverket enligt lantbruksnämndstaxan jämte utlägg av lantbruksnämnden	1.008:-
Gode männens arvoden och reseersättningar	267:60
Hantlangningskostnader	<u>427:50</u>
Summa Kronor:	<u>1.703:10</u>

Holmö pr Osby den 31/10 1967



Sture Arvidson
förrättningsman