


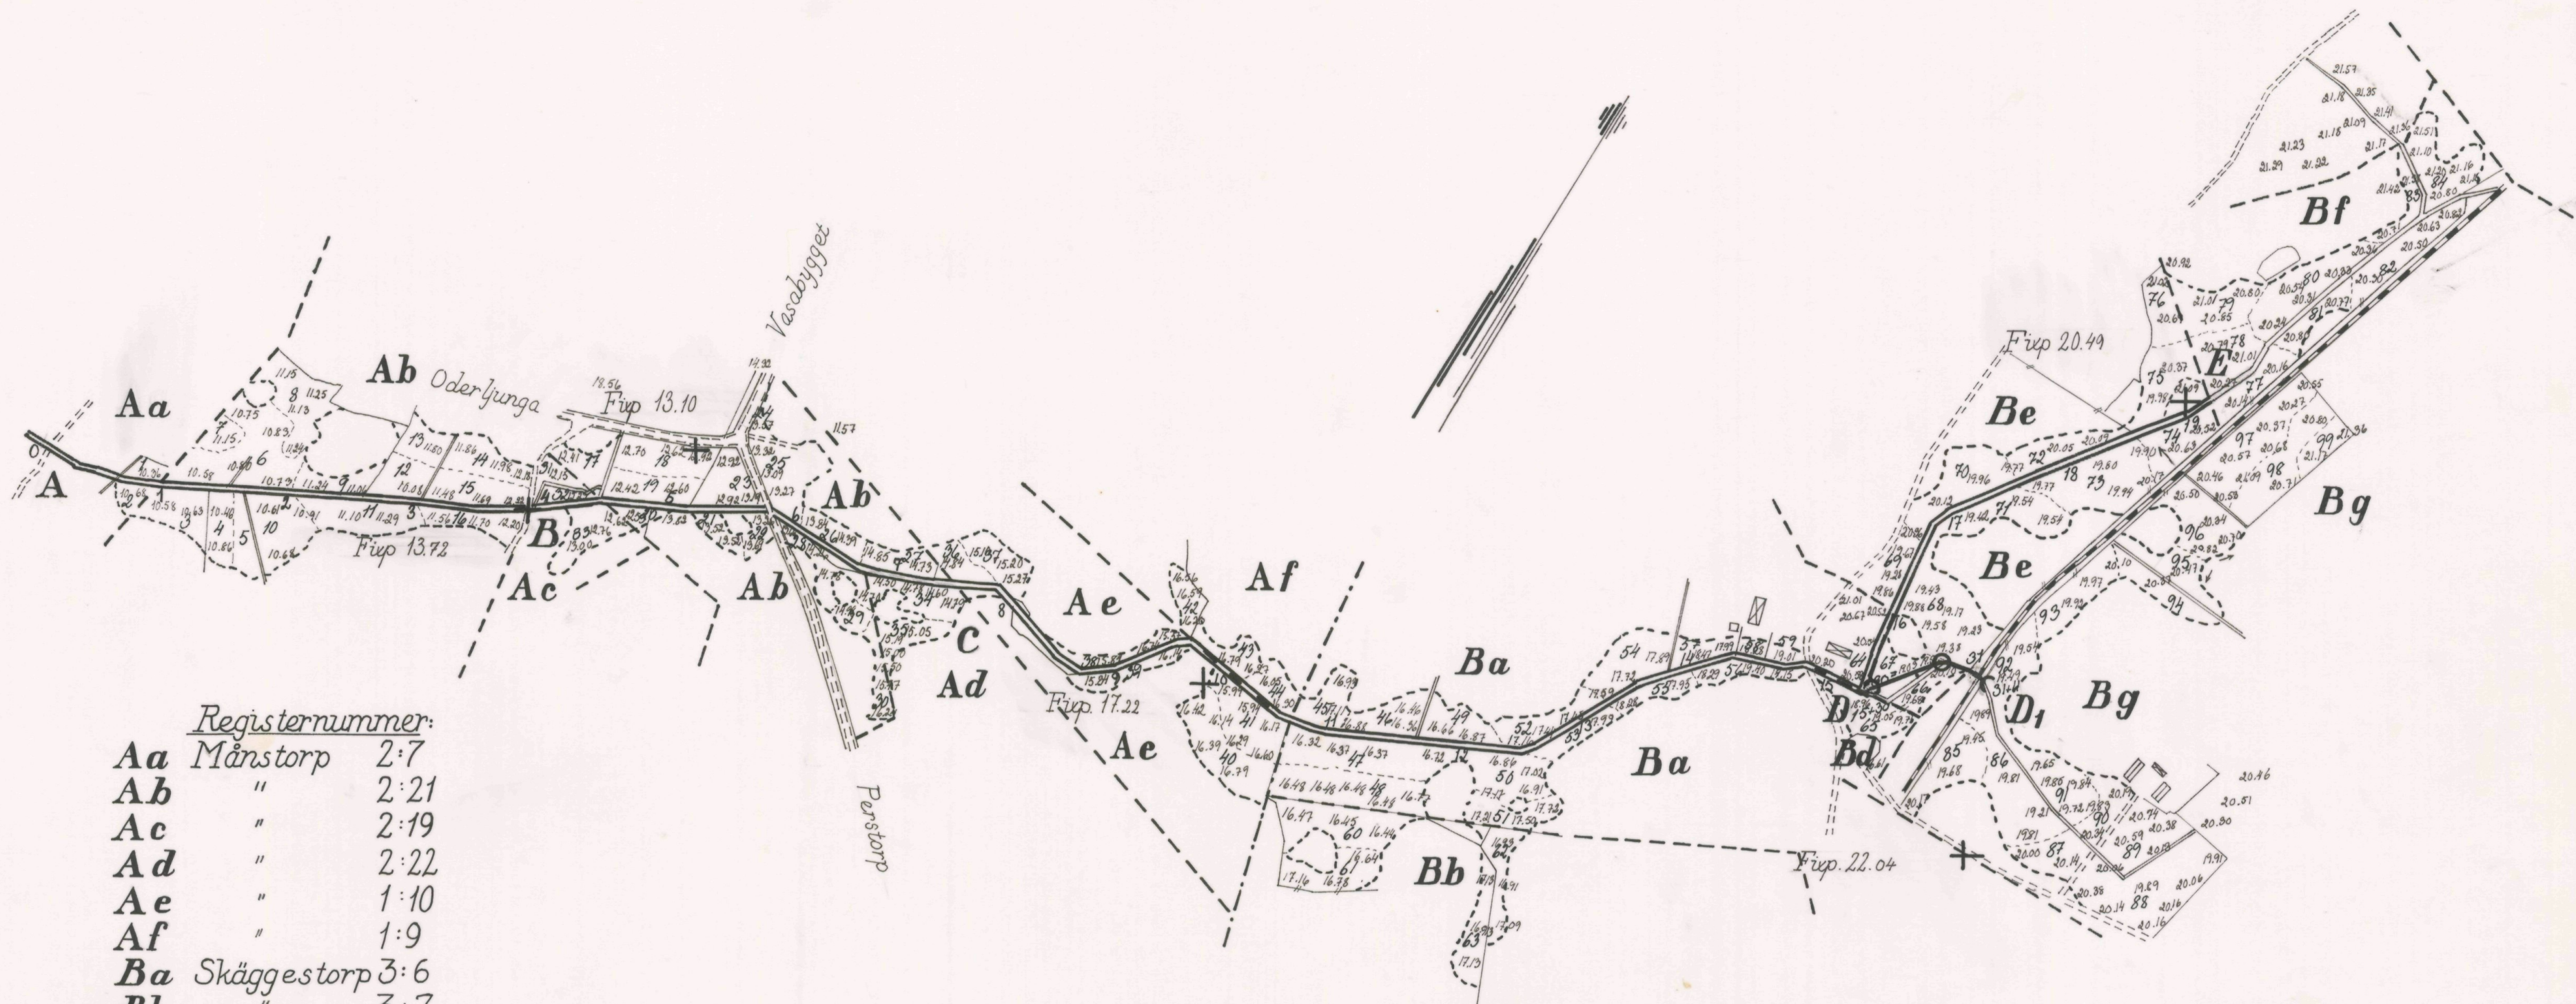

Registernummer:		
Aa	Månstorp	2:7
Ab	"	2:21
Ac	"	2:19
Ad	"	2:22
Ae	"	1:10
Af	"	1:9
Ba	Skäggestorp	3:6
Bb	"	3:7
Bc	"	3:36
Bd	"	samf. trättplats
Be	"	3:32
Bf	"	3:28
Bg	"	3:9

Förslag till Månstorps - Skäggestorps delnings-
företag 1968. Upprättat år 1968 i samband
med syneförrättning enl. vatten-
lagen.

Anders Carlsson


förrättningsman

Socken *Oderljunga*


Län *Kristianstads*

Ritad av <i>J</i>	Granskad av <i>S.A.</i>	Antal ritn. <i>4</i>	Ritn. nr <i>1</i>
Skala			
längd <i>4000</i>			
höjd <i>100</i>			
sektion 1:100			

645

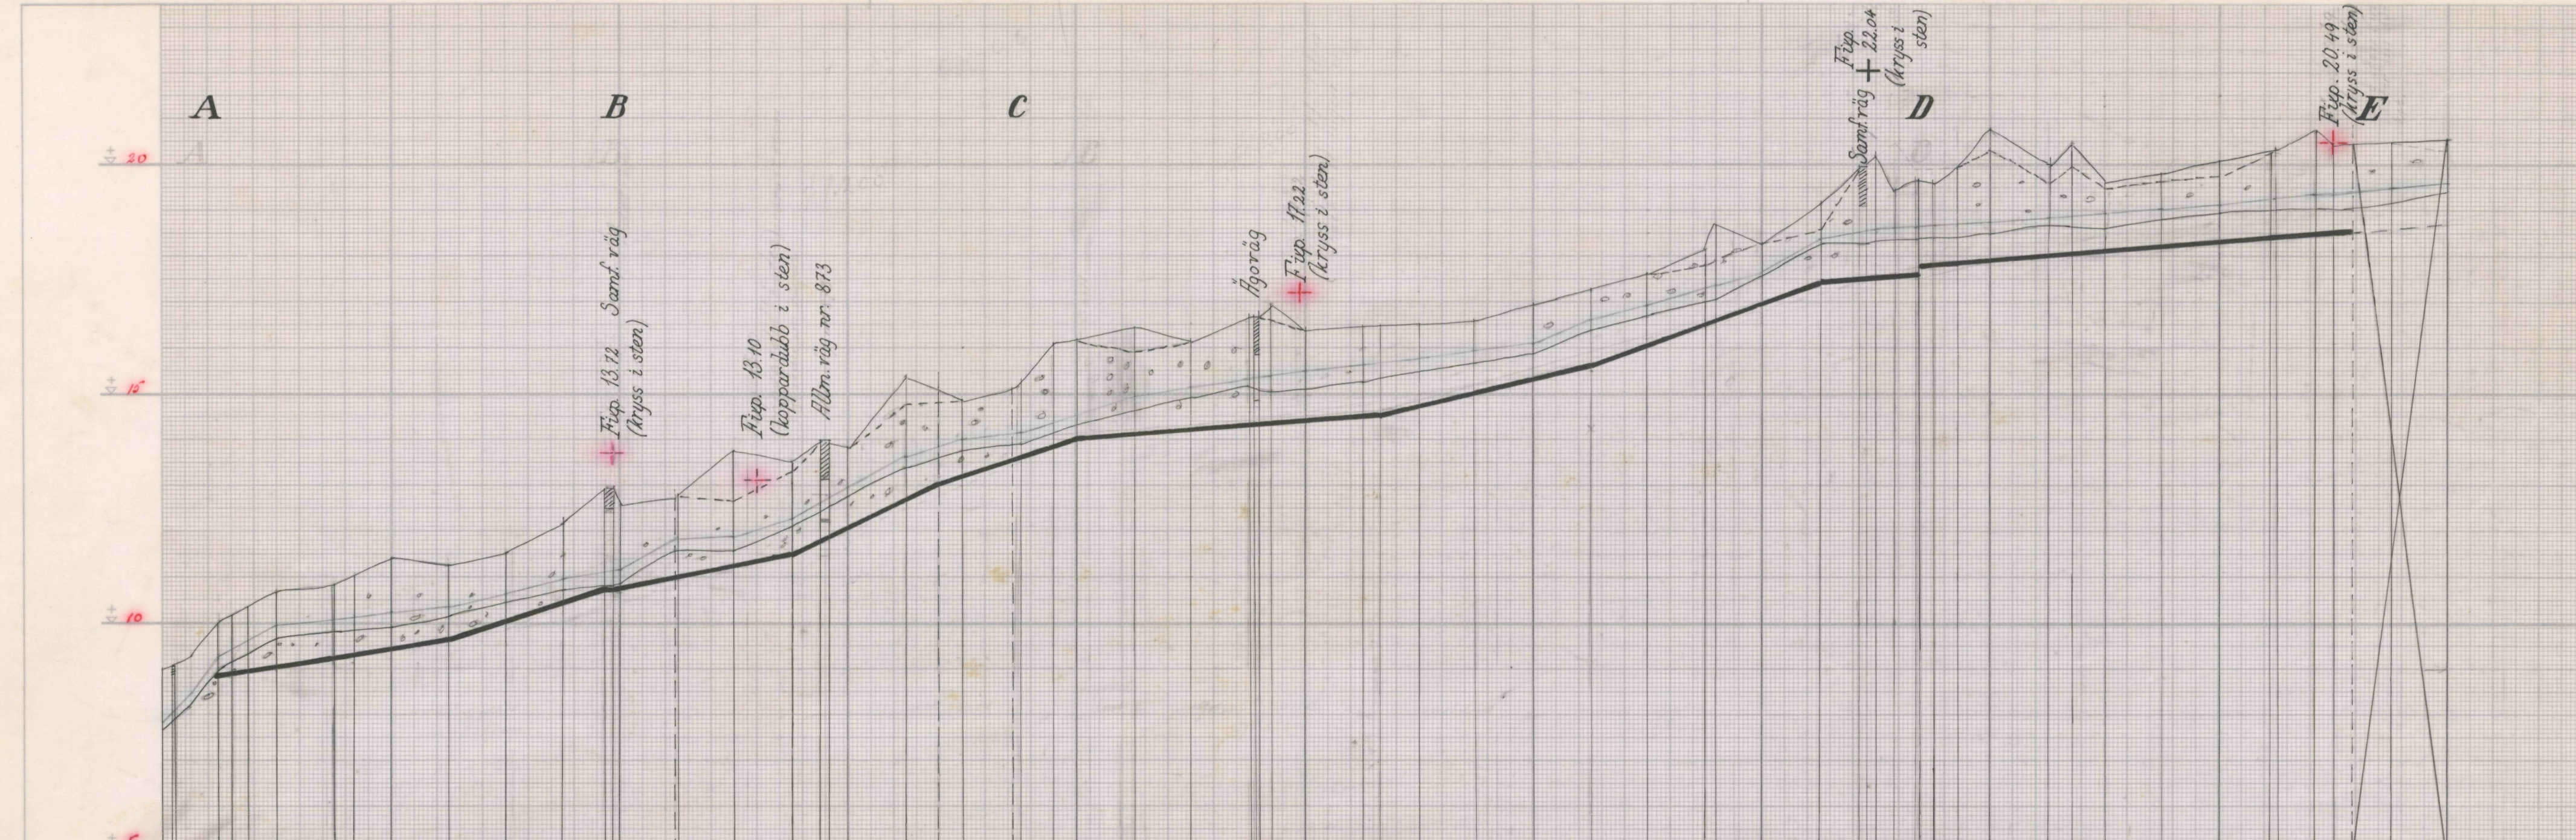

Längdmätning	+14 +14	+760 +75	+67	+288 +35	+50 +53	+79	+45 +80	+70	+24 +28	+15	+61	+82 +17	+34 +72	+72	+45 +85	+16												
Bottenläge		9.00	9.40	9.60	10.00	10.75	11.25	11.50	12.10	13.05	13.20	14.00	14.20	14.40	14.65	15.35	15.65	16.10	17.00	17.45	17.50	17.57	17.77	17.90	18.10	18.30	18.50	
Lutning ‰		←	4.0	←	8.0	←	5.0	←	12.0	←	8.0	←	2.0	←	6.0	←	9.0	←	2.0	←	2.0	←	2.0	←	2.0	←	2.0	→
Utförande		Öppet arlopp										Öppet arlopp										Öppet arlopp						
Dimension		Bottenbredd 0,5 m; Släntlutning 1:1,5										Bottenbredd 0,5 m; Släntlutning 1:1,5										Bottenbredd 0,5 m; Släntlutning 1:1,5						
Frummor mm		Rörtrumma bibehålles										Rörtr. väg-rör ϕ 1.400 m/m										Rörtr. väg-rör ϕ 1.200 m/m						
Nederb. omr.		750 ha										680 ha										600 ha					460 ha	
Dim. rattenm.		940 l/s										850 l/s										750 l/s					575 l/s	

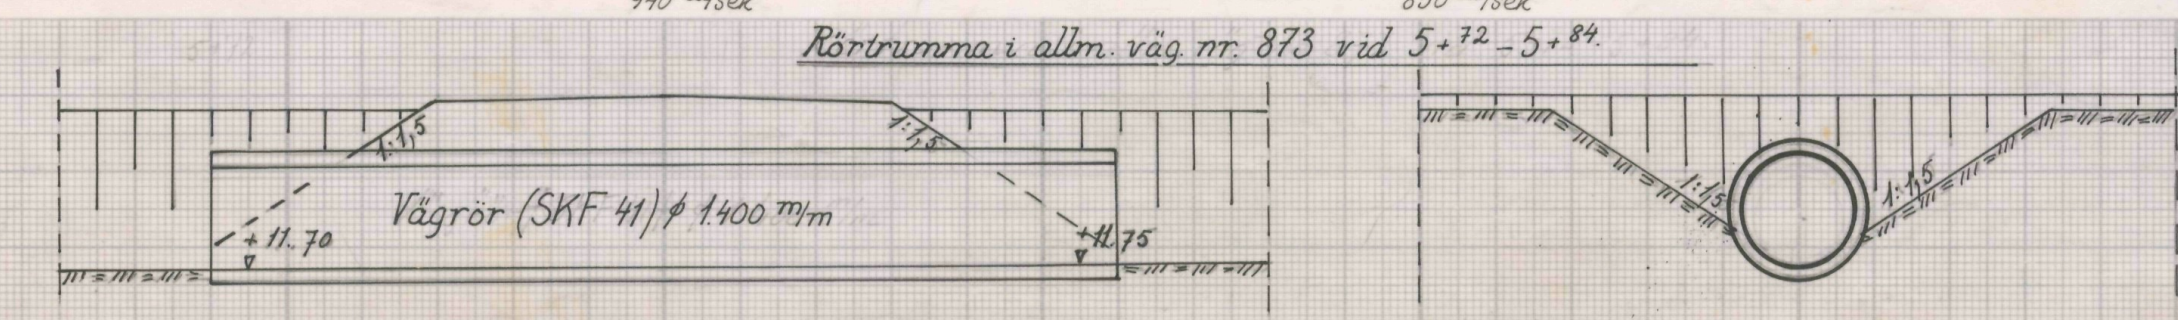

Förslag till Månstorps-Skäggestorps dikningsföretag 1968. Upprättat år 1968 i samband med syneförrättning enl. vattenlagen.



Oderljunga
Kristiansstads

Antal ritn. 4
Ritn. nr 2


Granskad av S.A.
Län

645

för ättningsman

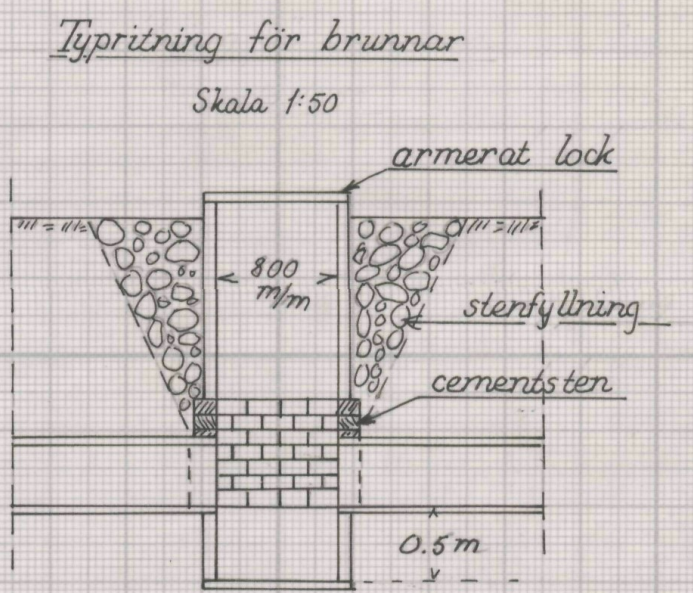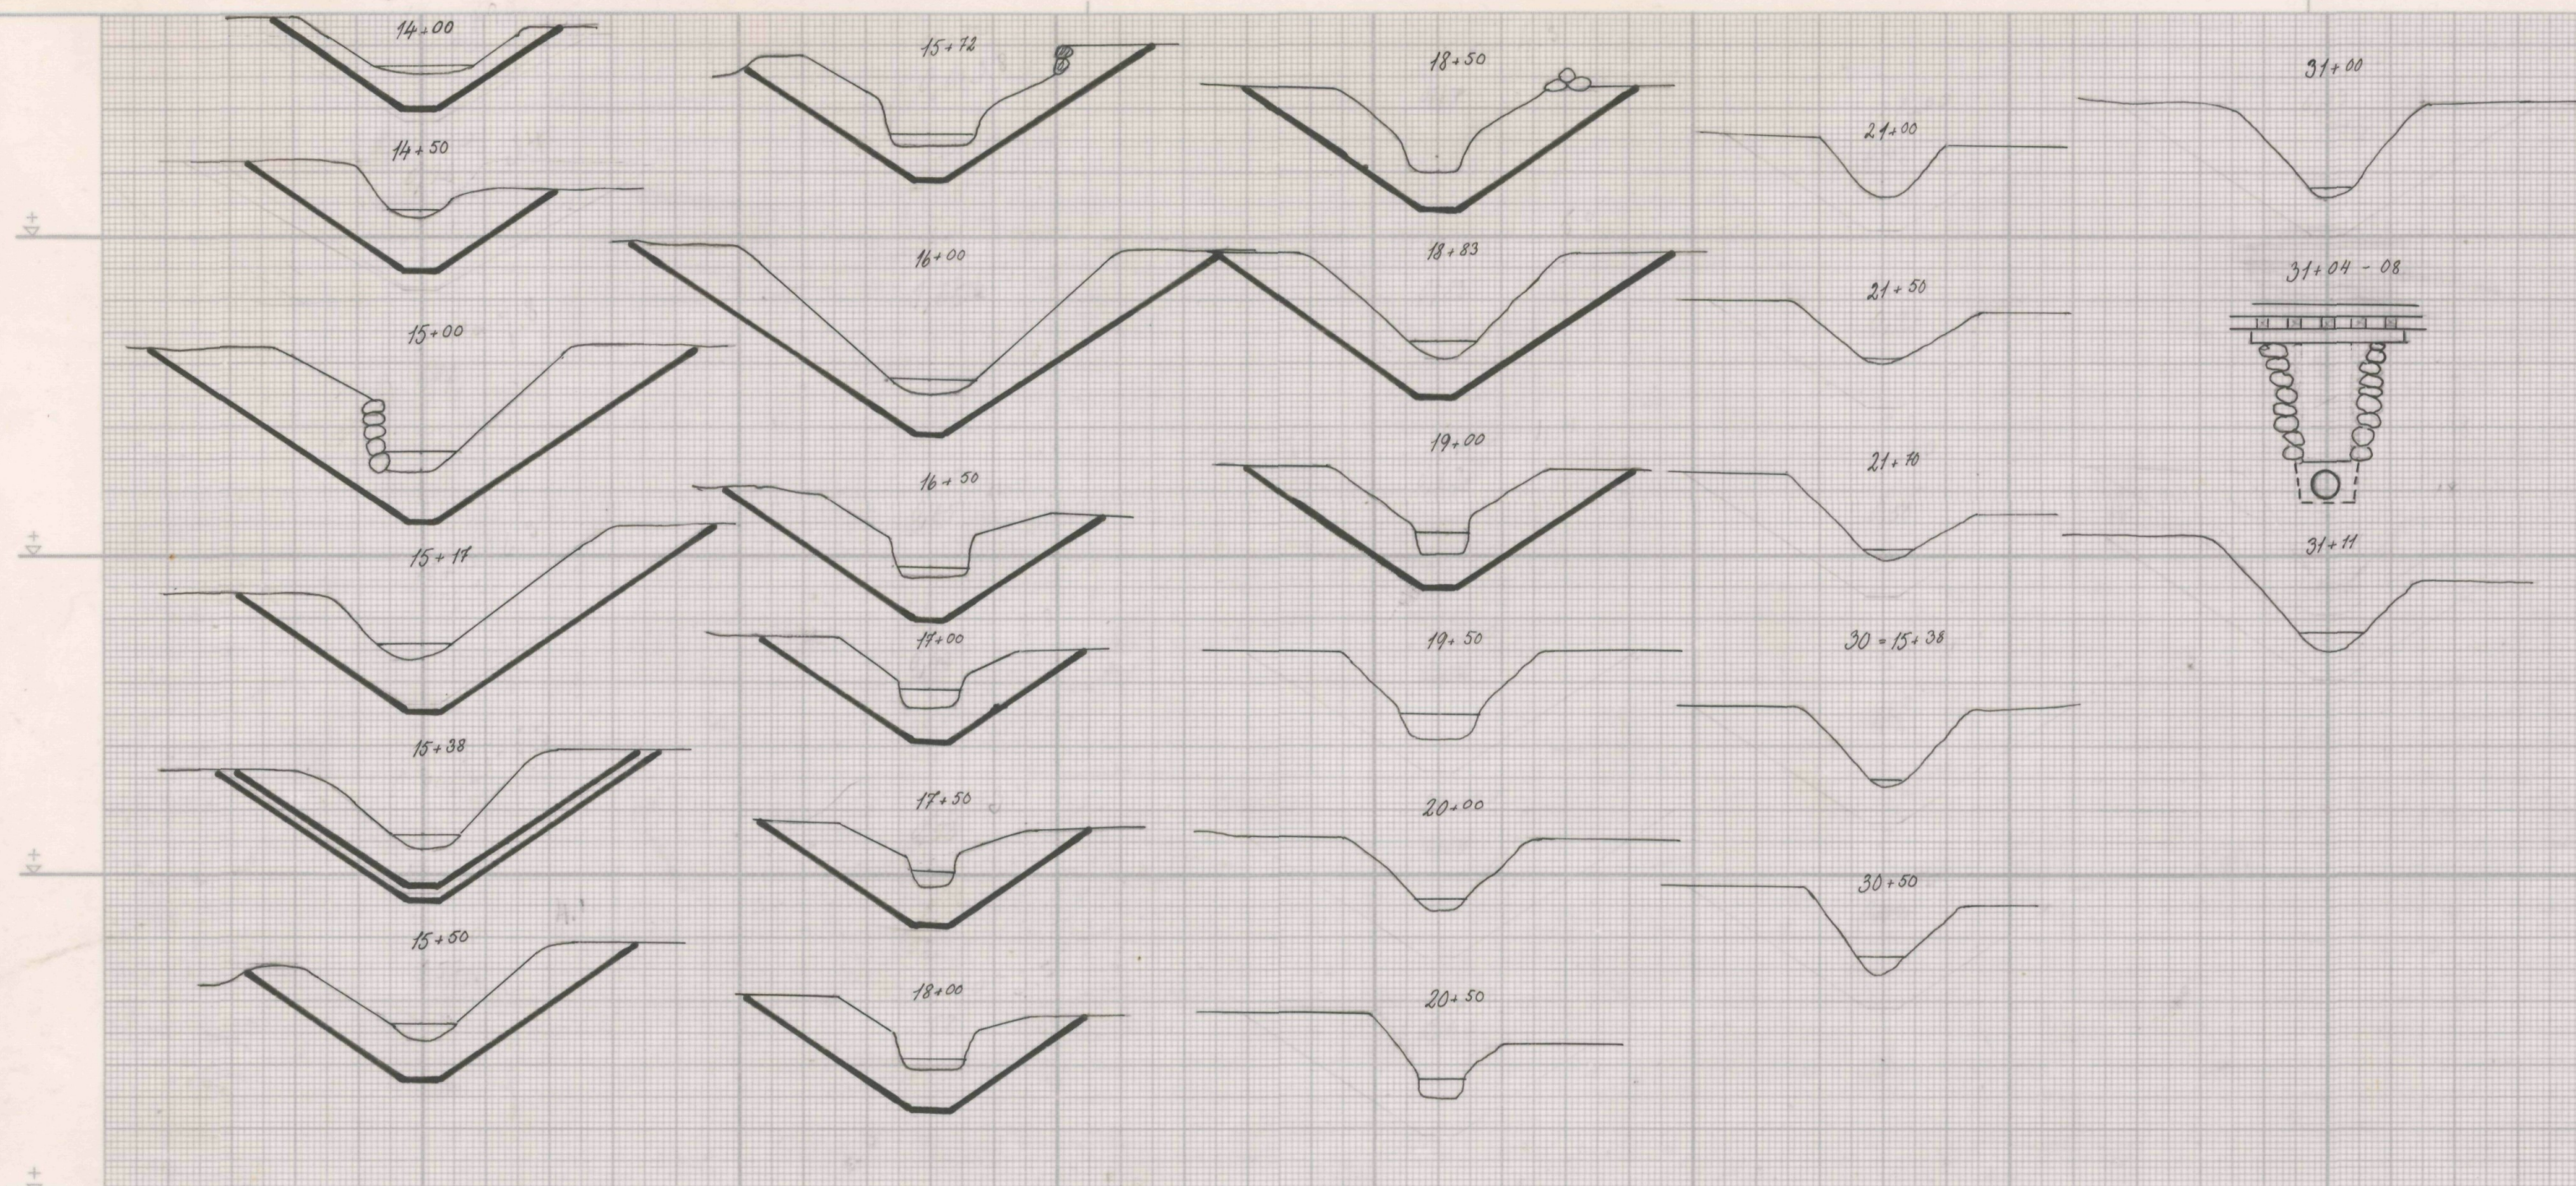

Längdmätning	
Bottenläge	
Lutning ‰	
Utförande	
Dimension	

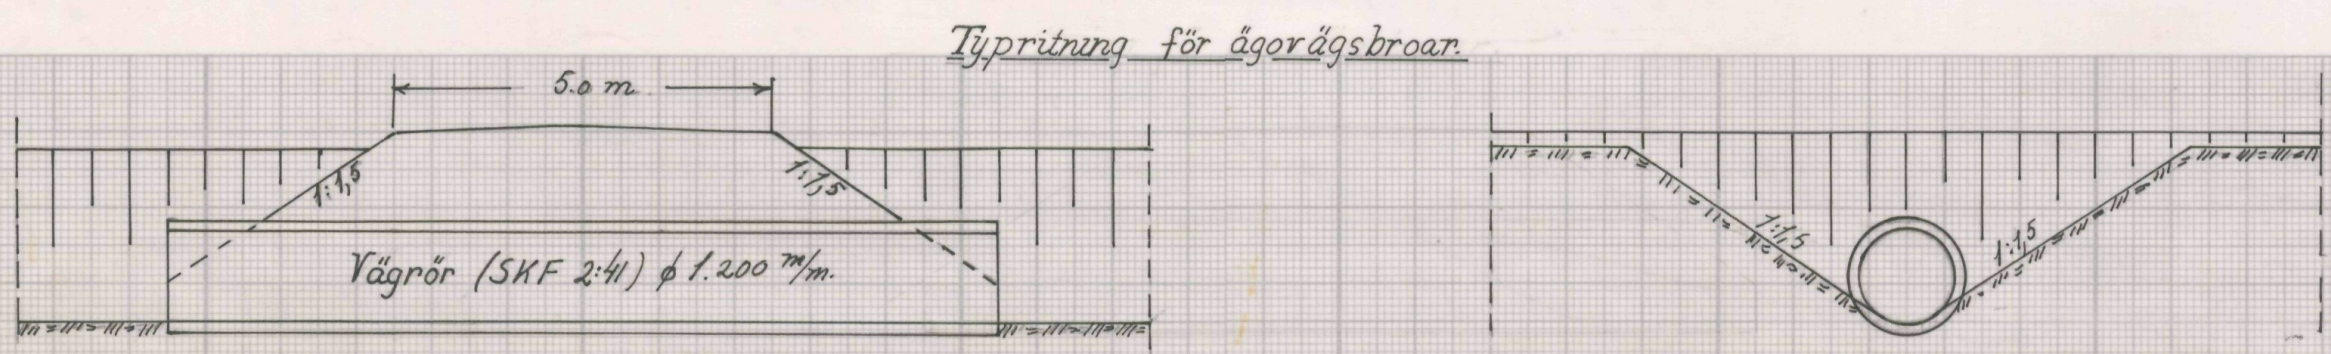

Förslag till Månstorps Skäggstorps diknings-företag 1968. Upprättat år 1968 i samband med syneförrättning enl. vattenlagen.

Anders Andersson

L2 1.000
100
100

Socken	Oderljunga
Län	Kristianstads
Ritad av	J.F.
Granskad av	S.A.
Antal ritn.	4
Ritn. nr	4
Lantbruknämndens arkivnr	645



Akt nr:

11-L2-645

Originalhandlingar
rörande

Månstorps - Skäggestorps dikningsföre-
tag 1968 i Oderljunga socken, Kristian-
stads län

L24a 645

O r i g i n a l h a n d l i n g a r


rörande

torrläggning av mark inom Månstorp 1:9, 1:10, 2:7, 2:19, 2:21 och 2:22 samt Skäggestorp 3:6, 3:7, 3:9, 3:28, 3:32, 3:36 och 3:39 i Oderljunga socken av Kristianstads län, upprättat år 1968 vid syneförrättning enligt vattenlagen av

Sture Arvidson

förrättningsman

Handlingarna innerhåller förutom titelblad trettioen (31) skrivna och paginerade sidor samt åtföljas av plan- och profilritningar i fyra (4) exemplar.

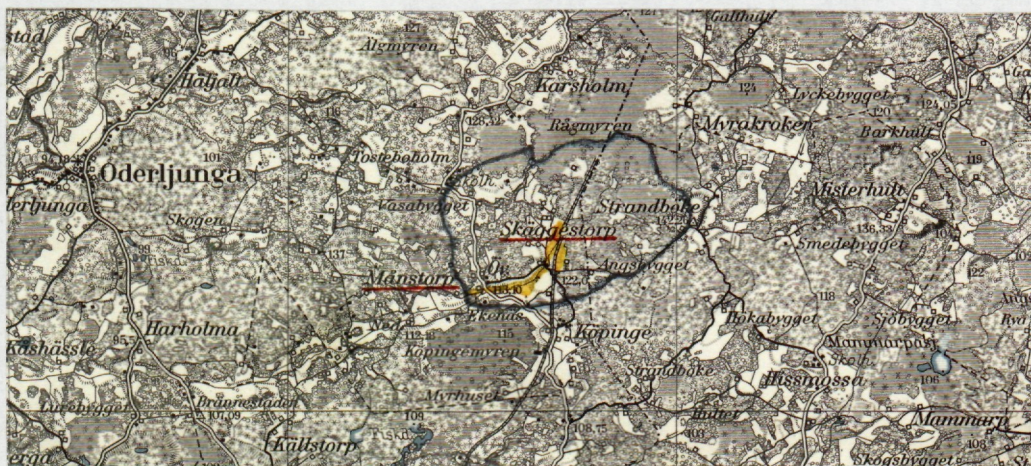

Skala 1:100.000

Generalstabsblad nr 9 (Hässleholm)

SVENSKT ARKIV

TUMBA 1967

Protokoll fört vid syneförrättning enl.
10 kap. vattenlagen angående torrlägg-
ning av mark inom Månstorp 1:9, 1:10,
2:7, 2:19, 2:21 och 2:22 samt Skägges-
torp 3:6, 3:7, 3:9, 3:28, 3:32, 3:36 och
3:39 i Oderljunga socken av Kristianstads
län.

År 1968 den 25 april kl. 09³⁰ inställde sig undertecknad förrättningsman hos
lantbrukaren Yngve Nilsson, Månstorp pr. Perstorp för att enligt länsstyrelsens
förordnande handlägga förrättningen. Kungörelse om sammanträdet hade varit
införd i Klippans Tidning onsdagen den 10 april 1968 varjämte kända sakägare
erhållit kungörelsen enligt bifogade förteckning.

Till sammanträdet hade infunnit sig:

Gode män:

Skiftesgodemännen, lantbrukarna Sven Marntell, Månstorp pr. Perstorp och
nämndeman Sven Svensson, Smedeboda pr. Västra Torup.

Sökandena till förrättningen:

Lantbrukaren Yngve Nilsson för Månstorp 2:22 och Skäggestorp 3:9

" Harry Wallstedt, för Månstorp 1:10
" Torsten Alm, " Månstorp 2:21
" Martin Nilsson, " Skäggestorp 3:9
" Helge Månsson, " Skäggestorp 3:28 och
" Arvid Svensson, " Skäggestorp 3:6 och 3:36

Övriga sakägare:

Lantbrukaren Birger Svensson och hans hustru Astrid Svensson, Månstorp 2:7
genom handlanden Bertil Svensson enligt bifogad fullmakt. Lantbrukaren Erik
Andersson för Månstorp 2:19 samt Vägförvaltningen i Kristianstads län genom
vägmäst. Gösta Sigfridsson, Örkelljunga.

§ 1.

Upplästes ansökningsen om förrättningen samt det av länsstyrelsen med anledning
härav utfärdade förordnandet.

§ 2.

På förfrågan anfördes ej något jäv mot synemännen. Dessa visste sig ej heller
stå i något jävsförhållande till sakägarna.

§ 3.

Det av företaget berörda området med dess avlopp hade under hösten 1967 blivit
uppmätt och avvägt. De upprättade plan- och profilritningarna förevisades och
förklarades. Hävden genomgicks och godkändes. Det meddelades att samf. tvätt-
platsen litt. Bd brukas av Arvid Svensson utan avgift.

§ 4.

Sökandena yrkade torrläggning till lämpligt djup för deras av företaget ingående marker genom upptagande av dikessträckorna A (=0+50) - B (=3+88) - C (=7+45) - D (=15+38) E (=19+15) som öppet avlopp samt dikessträckan D (=30) - D₁ (=31+11) antingen som öppet eller täckt avlopp.

§ 5.

Arvid Svensson yrkade att på dikessträckan 14+30 - 15+30 skulle det nya diket förläggas c:a tre meter söder om det nuvarande för att de utmed denna dikessträcka växande träden skulle kunna kvarstå.

§ 6.

Bertil Svensson meddelade att hans huvudman ej hade något att erinra mot dikningens utförande men yrkade att fastigheten ej skulle påföras någon kostnad för dikningsarbetet.

§ 7.

På av förrättningsmannen framställd fråga förklarade sig sakägarna ej fordra ersättning för mark som tages i anspråk för diketets breddning. Däremot yrkades ersättning för den mark som komme att tagas i anspråk som upplagsplats för de uppgrävda massorna.

§ 8.

På förfrågan meddelade Yngve Nilsson, att han ej hade något yrkande att grendike skulle upptagas till hans fastighet litt. Bd.

§ 9.

Följande broar och trummor över avloppen beröras av företaget.

1. Rörtrumma i samf. väg vid påle 3+88 - 3+95. Denna trumma har tillkommit år 1963 och är ej i behov av ombyggnad.
2. Rörtrumma i allm. väg nr 873 Röke - Perstorp. Denna trumma ligger för grunt för att medge nöjaktig torrläggning för ovanför liggande mark. Enligt uppgift från de närvarande hade denna trumma utförts omkring år 1940.
3. Ägovägstrumma vid påle 9+54 - 9+58.
Denna trumma ligger för grunt för nöjaktig torrläggning.
4. Rörtrumma av plåt i samf. väg vid påle 14+83 - 14+91, ingående i Månstorps vägsamfällighet. Denna trumma ligger för grunt för att medge nöjaktig torrläggning för ovanför liggande mark. Enligt uppgift från de närvarande hade denna trumma tillkommit omkr. år 1940.
5. Trumma i decauvillebana tillhörande Hesselfors Bruk vid påle 31+04 - 31+08. Denna trumma är bristfällig samt ligger för grunt för nöjaktig torrläggning. Enligt uppgift från de närvarande hade denna trumma, som är utförd som stenfästet med överbryggande räls, tillkommit omkr. år 1916.

§ 10.

Arvid Svensson önskade få utföra ägovägstrumma på sin fastighet litt. Ba men

skulle denna ej ingå i dikningsföretaget. Någon trumma finnes ej nu på ifråga-
varande plats.

§ 11.


Synemännen meddelade, att de omedelbart ämnade påbörja erforderlig värdering
m.m. av de i företaget ingående markerna. Resultatet härav skulle jämte förslag
till utförande samt fördelning av det med företagets utförande förenade kost-
naderna framläggas vid nytt sammanträde, som skulle hållas på samma plats
onsdagen den 19 juni 1968 kl. 09³⁰ och till vilket sammanträde inga särskilda
kallelser skulle utsändas. Vid detta sammanträde skall jämväl val av styrelse
för företaget äga rum.

Månstorp pr. Perstorp dag som ovan.



förrättningsman

Biträdande gode män:

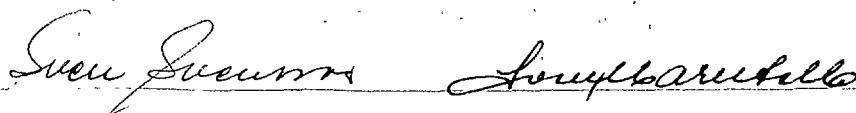

År 1968 den 19 juni kl. 09³⁰ inställde sig åter undertecknad förrättnings-
man hos lantbrukaren Yngve Nilsson, Månstorp pr. Perstorp för fortsatt
handläggning av förrättningen.

Närvarande voro:

Förut nämnda skiftesgodemän samt följande sakägare:

Yngve Nilsson, Harry Wallstedt, Torsten Alm, Martin Nilsson, Helge Månsson,
Arvid Svensson, Erik Andersson och Einar Ahlin-Pettersson.

§ 12.

Upplästes protokollet från sammanträdet den 25/4 1968.

§ 13.

Martin Nilsson yrkade att dikessträckan D - D₁ skulle bibehållas som öppet
avlopp samt att dikningen skulle sluta nedströms trummorna vid D₁.

§ 14.

Det av förrättningsmannen upprättade förslaget med därtill hörande längder
genomgicks med sakägarna, varjämte synemännens utlåtande angående företaget
blev uppläst.

§ 15.

Förrättades styrelseval varvid till arbetsstyrelse för företaget valdes:
Yngve Nilsson, Månstorp, Torsten Alm, Månstorp och Helge Månsson, Skäggestorp.
Till ordförande i styrelsen samt aktfövarare av till företaget hörande hand-
lingar och ritningar valdes ovannämnde Yngve Nilsson, Månstorp pr. Perstorp.
Det uppdrogs åt förrättningsmannen att göra anmälan om styrelsevalet till
länsstyrelsen i länet.

4

§ 16.

Gode männens arvoden och reseersättningar uträknades och överlämnades räkning härför till företagets styrelse.

§ 17.

Sammanställning av förrättningskostnaderna företeddes samt meddelades, att att räkning å statsverkets arvode och utlägg senare komme att översändas från lantbruksnämnden i länet.


§ 18.

Meddelades med hänvisning till vattenlagen 11 kap. 85 § att missnöje med förrättningen anföres genom besvär, som ingives till Söderbygdens vattendomstol, Växjö, inom sextio dagar från nedanstående datum.

§ 19.


Sedan protokollet blivit uppläst förklarades förrättningen avslutad.

Månstorp pr. Perstorp den 19/6 1968

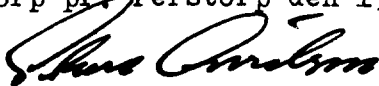

förrättningsman

Biträdande gode män:

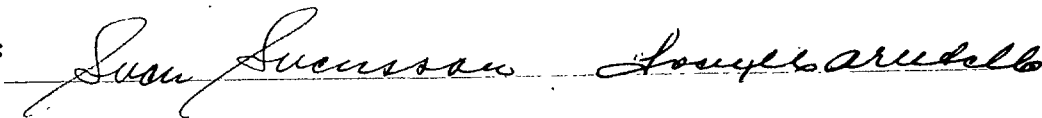

Insändes till vederbörande lantbruksnämnd.

Lantbruksnämnden
i Kristianstads län

15. 11. 66

D:nr A5128

18. 11.

M 9-30-66

Till Länsstyrelsen i Kristianstads län.

Härmed anhålles om förordnande för behörig förrättningsman att handlägga syneförrättning enligt 10

kap. vattenlagen för torrläggning av ^{mtg} tillhörig mark inom

Odeljunga socken(-nar) av Kristianstads län.

Förrättningen avser uppgrävning av öppet avlopp
c:a 2.400 m för torrläggning av vattenuskadad
mark.
här uppgives så fullständigt som möjligt företags beskaffenhet (dikning, äreglering, sjöankning, invallning o. d.), vidare
företagets omfattning (areal som skall torrläggas, avloppens längd o. d.), om flöted, damm, järnväg, landsväg o. d. beröres m. m.

Närmaste järnvägsstation

Meddelanden om förrättningen ställas till Lantbrukare Yngve Nilsson,
Månstorp. Perstorp. Tel: 33012 / 0433
titel, namn och fullständig adress samt telefon.

Månstorp & Skäggestorp den 14-11 1966

Sökandes namn:

Fastighet:

Yngve Nilsson	för fastigheten	Månstorp 2:22	Skäggestorp 3:9
Harry Wallstedt	» »	Månstorp 1:10	
Persson Blum	» »	Månstorp 2:21	
Martin Nilsson		Skäggestorp 3:9	
Helge Elläng		Skäggestorp 3:28	
David Svensson		Skäggestorp 3:6	
Egon Lohlin		Månstorp 2:14	

Förutom nämnda, sökandena tillhöriga fastigheter, väntas nedanstående ägare och fastigheter bliva berörda av företaget.

Icke sökandes namn:

Fastighet:

Erik Andersson

ägare av fastigheten

Månstorp 2:19

» » »

» » »

Lantbruksnämnden får till förrättningsman föreslå:

Ingenjören vid lantbruksnämnden Sture Arvidson

Kristianstad

den

17 november

19 66.

På Lantbruksnämndens vägnar:

Sture Arvidson

LÄNSSTYRELSEN

I

KRISTIANSTADS LÄN

LANDSKANSLIET

78/66 7

Till Ingenjören Sture Arvidsson
Lantbruksnämnden
Kristianstad

Jämlikt 10 kap. 33 § vattenlagen förordnar länsstyrelsen på ansökan av lantbrukaren Yngve Nilsson, Månstorp, Perstorp, m.fl. Eder att i enlighet med föreskrifterna i nämnda lag, därest laga hinder icke möter, handlägga syneförrättning avseende dikning inom i ansökningen angivna fastigheter i Oderljunga socken.

Ansökningshandlingen bilägges.

Kristianstad i landskansliet den 6 december 1966.

66/177

På länsstyrelsens vägnar:

T. Allard
T. Allard

Erik Brinck
Erik Brinck

IIIM9-30-66

Nr 1667

KUNGÖRELSE

Syneförrättning enl. vattenlagen rörande torrläggning av mark inom Månstorp 1:9, 1:10, 2:7, 2:19, 2:21 och 2:22 samt Skäggestorp 3:6, 3:7, 3:9, 3:28, 3:32, 3:36 och 3:39 i Oderljunga socken av Kristianstads län, vilken förrättning jämväl berör samfällad mark till Skäggestorps by och allmän väg inom torrlägningsområdet, kommer att handläggas vid sammanträde hos lantbrukaren Yngve Nilsson, Månstorp, Perstorp, torsdagen d. 25/4 1968 kl. 09.30 då sakägare hava att tillstädeskomma för utförande av sin talan.

Kristianstad den 8/4 1968.

Sture Arvidson
Förrättningsman

Att förestående kungörelse varit införd i tidningen Nordvästra Skånes Tidningar onsdagen den 10 april 1968 betygas.

Kristianstad den 17/4 1968.

Sture Arvidson
förrättningsman

F ö r t e c k n i n g

Över sakägare i det dikningsföretag, som avser torrläggning av mark inom Månstorp 1:9, 1:10, 2:7, 2:19, 2:21 och 2:22 samt Skäggestorp 3:6, 3:7, 3:9, 3:28, 3:32, 3:36 och 3:39 jämte samfälld mark till Skäggestorps by och allm. väg inom torrlägningsområdet i Oderljunga socken av Kristianstads län, vilka jämlikt vattenlagen 10 kap. 8 och 40 §§ underrättats om sammanträdet hos lantbrukaren Yngve Nilsson, Månstorp pr. Perstorp torsdagen den 25/4 1968 kl. 09.30.

Lantbrukaren Birger Svensson, Månstorp 2:7, Perstorp

Fru Astrid Svensson, "- "- "-

Lantbrukaren Torsten Alm, "- 2:21 "-

"- Erik Andersson "- 2:19 "-

"- Yngve Nilsson "- 2:22 "-

"- Harry Wallstedt "- 1:10 "-

"- Einar Ahlin-Pettersson Månstorp 1:9, Perstorp

"- Arvid Svensson, Skäggestorp 3:6, Perstorp

Fru Edith Svensson, "- "- "-

Lantbrukaren Yngve Nilsson "- 3:7 "-

"- Arvid Svensson "- 3:36 "-

"- Yngve Nilsson "- 3:32 "-

"- Helge Månsson "- 3:28 "-

"- John Månsson "- 3:39 "-

"- Martin Nilsson "- 3:9 "-

Vägförvaltningen i Kristianstads län, V. Storgatan 51 D, Kristianstad

Att meddelande om förenämnda sammanträde med posten avsänts till ovanstående den 8/4 1968 betygas.

Kristianstad den 8/4 1968

Lars Carlén
förrättningsman

Härmed befullmäktigar vi vår son handlanden Bertil Svensson, Allégatan 18 C, Perstorp att vid syneförrättning enl. vattenlagen rörande torrläggning av mark inom Månstorp 1:9, 1:10, 2:7 m.fl. i Oderljunga socken, till alla delar företräda oss samt föra vår talan.

Oderljunga den 22 april 1968

Birger Svensson Astrid Svensson
Ä g a r e till M å n s t o r p 2:7

Bevittnas:

Nils Larsson Olle Larsson

Hasselfors Bruk AB

690 33 HASSELFORS

Undertecknad handlägger för närvarande en syneförrättning enl. vattenlagen rörande torrläggning av mark tillhörande vissa fastigheter inom Månstorp och Skäggestorp i Oderljunga socken. Under förrättningen har yrkanden framkommit om dikning som kommer att beröra ett industrispår som i nordlig riktning utgår från Köpingsmyr Torvfabrik pr Perstorp, vilken enligt uppgift tillhör Eder.

Den ifrågasatta dikningen innebär att en mindre bäck som för närvarande korsar industrisoåret genom en bristfällig sten-trumma kommer att rörläggas nedströms och genom spårområdet.

Rörläggningen är avsedd att ske med betongrör med en invändig diameter av 400 mm.

Med anledning härav anhålles om ^{yttrande}yrkande huruvida bolaget har något att erinra mot utförandet av ifrågavarande arbete eller har några önskemål beträffande detsamma.

Sammanträde med intressenterna är utlyst att hållas hos lantbrukaren Yngve Nilsson, Månstorp pr Perstorp ^{onsdagen}~~mandagen~~ den ¹⁹~~17~~ juni 1968 kl. 09.30. Event. yttrande i ärendet torde ställas till under-tecknad före ifrågavarande datum. Alternativt anhålles, att befullmäktigat ombud är närvarande vid ifrågavarande sammanträde för att framföra eventuella yrkanden.

I tjänsten

STURE ARVIDSON

Sture Arvidson
IngenjörVidimeras: 

HASSELFORS BRUKS AKTIEBOLAG

ADRESS
SKYLLBERG
SWEDEN

TELEFON 0583/40320
TELEX 73249

TELEGRAMADRESS
SWEDPEAT
ÖREBRO

Lantbruksnämnden i Kristianstads län
Ingenjör Sture Arvidsson
Box 180

291 00 KRISTIANSTAD

ER REF.

ERT BREV

VÅR REF.
SOP/EJ

690 47
SKYLLBERG
13.6.1968.

Betr. dikning genom industrispår Köpingemyr Torvfabrik.

Vi har inget att erinra beträffande ifrågavarande dikning. Skulle under hand frågor rörande denna dikning uppstå, ber vi Er ta' kontakt med vår fabrikschef Jac Clemensson.

Högaktningsfullt
HASSELFORS BRUKS AB
Bo Risberg

Sten-Ove Pettersson

Sten-Ove Pettersson

U T L Å T A N D E

avgivet vid syneförrättning enligt 10 kap. vattenlagen angående utförande av vattenavlopp för torrläggning m.m. av mark inom Månstorp 1:9, 1:10, 2:7, 2:19, 2:21 och 2:22 samt Skäggestorp 3:6, 3:7, 3:9, 3:28, 3:32, 3:36 och 3:39 i Oderljunga socken av Kristianstads län.

Mom. 1: Torrläggningsområdets belägenhet m.m.

Ifrågavarande företag, vars ändamål är att åstadkomma förbättrade torrläggnings- och brukningsförhållanden för i huvudsak odlad jord, är beläget c:a 6 km OSO Oderljunga kyrka inom Rönneåns nederbördsområdet (nr 96).

Företaget är att hänföra till dikning. Mot dess utförande på sätt som angives i detta utlåtande finnes enligt synemännens förmenande ej något laga hinder.

Mom. 2: Sökande till förrättningen

Sökande till förrättningen äro:

Yngve Nilsson, Månstorp 2:22 och Skäggestorp 3:9

Harry Wallstedt, Månstorp 1:10

Torsten Alm, Månstorp 2:21

Martin Nilsson, Skäggestorp 3:9

Helge Månsson, Skäggestorp 3:28

Arvid Svensson, Skäggestorp 3:6 och

Einar Ahlin, Månstorp 1:9

Mom. 3: Företagets utsträckning m.m.

Den ifrågasatta dikningens utförande är beroende av rådande fallförhållande och sökandenas enligt syneprotokollet § 4 gjorda yrkanden. Beträffande utförandet av dikessträckan D - D₁ konstatera synemännen att utförande av denna som täckt avlopp blir c:a 800 kronor dyrare än som öppet avlopp. Då emellertid den härigenom uppkomna brukningsbåtnaden i det närmaste täcker ifrågavarande merkostnad finna synemännen lämpligt att detta avlopp utföres som täckt ledning.

Sålunda bestämma synemännen att syneförrättningen skall omfatta utförandet av avloppen A-B-C-D-E och B-D₁, varvid förstnämnda dikessträcka skall utföras som öppet och sistnämnda som täckt avlopp.

Enligt syneprotokollet § 5 har ägaren av fast. litt. B₁ Skäggestorp 3:6, Arvid Svensson yrkat att nya diket inom hans fastighet på str. 14+30 - 15+30 skulle förläggas c:a 3 m söder om det nuvarande diket.

Synemännen finna att en dylik omgrävning kommer att på nämnda dikessträcka dels fördyra arbetets utförande dels på grund av det ökade dikesdjupet försvåra framtida underhållsarbete.

Med anledning härav finna synemännen skäligt bestämma, att därest Svensson vidhåller sitt yrkande må diket utföras i enlighet härmed men skall i så fall

fastigheten ensam svara för den merkostnad som härigenom uppkommer vid arbetets utförande dels för framtiden ensam svara för underhållet av den omgrävda dikessträckan.

Mom. 4: Plankarta, profilritningar, fixpunkter

Över torrlägningsområdet har plankarta upprättats i skala 1:4000. Av företaget beroende har ansetts all mark, som för närvarande ej kan torrläggas till lämpligt djup i förhållande till nuvarande medelvattenyta i den punkt i det befintliga avloppet dit vattnet lämpligen bör ledas. Dessa marker äro på plankartan inneslutna av begränsningskurvan, som betecknas med en streckad linje eller annan beteckning, där kurvan sammanfaller med sådan. Begränsningskurvan har lagts 1,4 meter över ordinärt sommarvattenstånd i avloppet, men har vid dennas bestämmande jämväl nödig hänsyn tagits till markens avfall mot detsamma.

Över avloppssträckorna äro profil- och sektionsritningar uppgjorda utvisande lutningsförhållande och avloppens beskaffenhet i övrigt.

Fixpunkterna äro lagligen skyddade enligt bestämmelserna i 13 kap. 14 § vattenlagen. Vill någon borttaga fixpunkt skall han anmäla detta till lantbruksnämnden i länet, som då låter avväga annan fixpunkt.

Mom. 5: Nederbördsområde, avrinning, dimensioner

För att de vattenskadade markerna skall kunna torrläggas på ett ändamålsenligt sätt skall dikningsarbetet utföras i överensstämmelse med föreliggande förslag, som är upprättat med hänsyn till framfinnande vattenmängd, markens lutningsförhållande, dikningsarbetets ändamål m.m.

Nederbördsområdet har bestämts med ledning av rikets allmänna kartverks fältkarta och ekonomiska karta över trakten. Det har på bifogade översiktskarta avgränsats med blå linje. Vid bestämmande av avloppens dimensioner har avrinningen vid normala flödestillfällen uppskattats till 1,5 lit i sek/ha. Nederbördsområde, avrinning vid flödestillfällen jämte lutning för dikessträckorna framgår av de upprättade profilritningarna. Av dessa framgår jämväl avloppens dimensioner och utförande i övrigt.

Mom. 6: Broar och trummor

Vid det föreslagna utförandet kommer följande trummor att bli föremål för ombyggnad.

1. Rörtrumma i allm. väg nr 873 vid påle 5+75 - 5+83, med en invändig diam. av 800 mm, vilken enligt syneprotokollet § 9 tillkommit omkr. år 1940. Med stöd av vattenlagen 7 kap. 8 § första stycket bestämma synemännen att kostnaden för ombyggnaden skall bestridas av vägförvaltningen i länet. Arbetets omfattning framgår av kostnadsförslaget och bifogade ritningar och skall vid ombyggnadsarbetet bestämmelserna i vattenlagen 7 kap. 7 §

iakttagas. På grund av bestämmelserna i vattenlagen 10 kap. 52 § har förslaget till ombyggnad underställts vägförvaltningen i länet, vilket framgår av på profilritningen gjord påskrift härom.

2. Ägovägstrumma av betongrör vid påle 9+54 - 9+58 med invändig diam. av 1000 mm. Denna trumma skall ombyggas på dikningsföretagets bekostnad med det utförande, som framgår av bifogade ritningar.

3. Rörtrumma i samf. väg vid påle 14⁺83 - 14+91 med en invändig diam. av 900 mm vilken enligt syneprotokollet § 9 tillkommit omkr. år 1940.

Med stöd av vattenlagen 7 kap. 8 § sista stycket bestämma synemännen att kostnaden för ombyggnaden skall bestridas av Månstorps vägsamfällighet. Arbetets omfattning framgår av kostnadsförslaget och bifogade ritningar och skall vid ombyggnadsarbetet bestämmelserna i vattenlagen 7 kap. 7 § iakttagas.

4. Spårbrygga på stenlandfästen för industrispår vid påle 30+92 - 30+96, som tillkommit omkr. år 1916. Genom rörläggning av det öppna diket på platsen kommer denna bro att ersättas med rörledning enligt föreliggande förslag. Enär vid synegången konstaterades att stenlandfästena voro bristfälliga samt att underhållet av dessa genom diknings utförande kommer att bli oberhöylig bestämma synemännen med stöd av vattenlagen 7 kap. 18 § att Hasselfors Bruk AB såsom ägare av ifrågavarande industrispår gottgöra dikningsföretaget med skäligen ansedda 300 kronor, vilket belopp skall erläggas sedan dikningsföretaget blivit avsynat och godkänt. Vid arbetets utförande skall iakttagas att detta skall utföras vid tidpunkt då industrispåret ej nyttjas samt efter samråd med bolaget.

Enligt syneprotokollet § 10 har Avrid Svensson yrkat att på sin fast. litt. Ba Skäggestorp 3:6 själv få utföra en ägovägstrumma som ej skall ingå i dikningsföretaget.

Synemännen har ej något att erinra mot det gjorda yrkandet men bestämma, att därest denna trumma kommer till utförande skall denna utföras som rörtrumma av betongrör med en inre diam. av 1.200 mm grundlagd med sin invändiga botten 0,15 m under det på platsen för det öppna avloppet fastställda bottenläget samt i övrigt utföras enligt den typritning för ägovägstrumnor som bifogas detta utlåtande. Kostnaden för utförandet och framtida underhåll skall åvila fastigheten Skäggestorp 3:6.

Mom. 7: Ersättningar

Av § 7 i syneprotokollet framgår att sakägarna ej yrkat ersättning för mark, som tages i anspråk för det öppna diket's breddning medan däremot ersättning yrkats för mark som tages i anspråk för uppgrävda massor.

Synemännen finna skäligt bestämma, att för den mark, som sålunda tages i anspråk utmed de öppna avloppssträckorna jämte banketter mellan dike och upplag skall

utgå ersättning med det belopp pr m², som enligt värderingslängden åsatts marken ifråga efter företagets utförande. Uppmätning härav skall utföras av den tjänsteman vid lantbruksnämnden, som är kontrollant vid arbetets utförande.

Därest skada å växande gröda skulle uppstå i samband med företagets utförande, bestämmas synemännen att ersättningsanspråk härför skriftligen skall göras till företagets styrelse senast en månad efter det att företaget blivit avsynat och godkänt. Därest ej uppgörelse kan ske mellan styrelsen och den skadelidande skall ersättningsbeloppet fastställas av två av styrelsen tillkallade, ojäviga, i jordbruk kunniga män, lämpligen skiftesgodemän.

Mom. 8: Kostnader

Kostnaderna för företagets utförande har enligt bifogade kostnadsförslag beräknats till 37.700 kronor.

Mom. 9: Båtnadsuppskattning

Då övetenskommelse om kostnadernas fördelning ej träffats har synemännen verkställt båtnadsuppskattning jämlikt bestämmelserna i vattenlagen 10 kap. 60 §.

Den uppkomna båtnaden genom företagets utförande utgör i huvudsak alstringsbåtnad samt i någon mån jämväl brukningsbåtnad.

Alstringsbåtnaden har bestämts genom att den vattenskadade markens värde efter företagets utförande har uppskattats med hänsyn tagen till jordart, läge m.m. men har ej hänsyn tagits till den mer eller mindre goda brukning och därav uppkommande större eller mindre växtkraft. Det nuvarande värdet har ansetts utgöra en viss del av värdet efter företagets utförande beroende av markens höjdläge i förhållande till det nuvarande medelvattenståndet i avloppen. För bestämmande av detta värde har särskild gradtabell upprättats. Skillnaden mellan blivande värde och nuvarande utgör den genom företagets uppkomna alstringsbåtnadens värder.

Brukningsbåtnadens värde har bestämts genom uppskattning av de förbättrade brukningsförhållandena som uppkommer genom rörläggning av öppet dike varvid ett visst värde åsatts den mindre areal som härigenom anslutes till huvudbrukningsdelen.

Den berörda markens värde före och efter dikningsarbetets utförande samt värdet av den sålunda uppkomna båtnaden framgår av bifogade värderingslängd. Av denna framgår jämväl den uppkomna brukningsbåtnadens värde.

Summan av den beräknade båtnaden utgör 30.957 kronor.

Mom. 10: Kostnadsfördelning

Synemännen hava undersökt, huruvida företaget jämlikt vattenlagen 7 kap. 24 §

skall uppdelas i förberedande avdelningar och därvid uppställt följande tabell.

<u>Förb.avd.</u>	<u>Dikessträcka</u>	<u>Deltagande ägofig m.m.</u>
I	A-B	1 t o m 16
II	B-C	17 t o m 37
III	C-D	38 t o m 65
IV	D-E	67; 69 t o m 84 och 96 t o m 99
V	D-D ₁	66; 68, och 85 t o m 95 + brukningsbåtnad

Kostnaden för varje dikessträcka och förbättringsvärdet för varje avdelning framgår av nedanstående uppställning.

<u>Förb.avd.</u>	<u>Båtnad</u>	<u>Särskild torrlägn.kostn.</u>	<u>Rel.särskild torrlägn.kostn.</u>	<u>Egen torrlägn.kostn.</u>
I	4.746	4.500	0.9482	4.500
II	3.753	5.500	1.4655	
III	10.874	16.400	1.5082	
IV	6.553	7.800	1.1903	
V	<u>5.031</u>	<u>3.500</u>	0.6957	
	30.957	37.700	1.2178	

Avd. II t o m V erfordrar för sin torrläggning, att väsentlig del av nedanför liggande avloppssträckor utföras.

Vid verkställd undersökning enligt bestämmelserna i vattenlagen 7 kap. 24 § har befunnits, att förb. avd I skall bära sin egen torrlägningskostnad med en rel. kostnad av 0.9482 kr pr. förbättringskrona (Avd 1) samt att förb. avd II t o m V skola sammaslås varvid erhålles en rel. kostnad av 1.2666 kr pr. förbättringskrona (Avd 2).

På grund härav bestämmes, att delägarna i företaget skola delta i företagens utförande i enlighet med ovan angiven kostnad pr. förbättringskrona.

I bifogade kostnadsfördelningslängd finnes, med iakttagande av ovanstående, angivet delägarnas andel i båtnad och kostnad samt därav framräknat procenttal, som skall ligga till grund för kostnadernas fördelning vid företagens utförande.

Vid den slutliga fördelningen av kostnaderna inom företaget skola dessutom bestämmelserna i vattenlagen 7 kap. 27 § och 10 kap. 80 § iakttagas.

Fördelning av förrättningskostnaderna

Kostnaderna för denna syneförrättning gäldas av sakägarna i företaget i förhållande till vars och ens båtnad som denna finnes procentuellt angiven i kostnadsfördelningslängden för samfällighetens andel i gemensamma kostnader. Vid fördelning av förrättningskostnaderna skola bestämmelserna i vattenlagen 10 kap. 79 och 80 §§ iakttagas.

Förrättningskostnaderna förskjutas av sökandena vid förrättningsens avslutande.

Mom. 11: Framtida underhåll

Kostnaderna för underhållet av i företaget ingående dikessträckor skola bestridas av delägarna efter samma procenttal som i kostnadsfördelningsslängden angivits för anläggningskostnadernas fördelning.

Kostnad för underhållsåtgärd, som förorsakats av enskild delägars åverkan eller försummelse eller av dennes betesdjur uttages dock av denne,

Av i företaget ingående trummor skall den vid påle 3+88 - 3+95 och påle 14+83 - 14+91 underhållas av Månstorps vägsamfällighet samt den vid påle 5+75 - 5+83 underhållas av vägförvaltningen i länet. Ägovägstrumma skall för framtiden underhållas av ägarna till de fastigheter för vars behov trumman är utförd.

Mom. 12: Vattningsställen

Vattning av betande kreatur får ej ske direkt i det öppna avloppet. Önskar markägare vattningsställe utmed avloppet må detta av honom utföras på egen bekostnad, samt skall detsamma med hållbart stängsel avskiljas från det öppna avloppet.

Mom. 13: Kloakvatten

Kloakvatten får ej tilledas företaget avlopp förr än det underkastats sådan rening att utsläppet uppenbarligen kan ske utan olägenhet samt den lokala hälsovårdsmyndigheten lämnat sitt medgivande härtill.

Pressvatten från silos och gravar får ej tilledas företaget.

Mom. 14: Vattendomstolsavgift

Vattendomstolsavgift jämlikt bestämmelserna i vattenlagen 11 kap, 95 § skall av dikningsföretaget erläggas med 61 kronor 91 öre.

Avgiften skall inbetalas till Länsstyrelsen i länet omedelbart sedan syneförrettningen vunnit laga kraft.

Mom. 15: Organisation, arbetsstyrelse m.m.

Företagets angelägenheter skola handhas av en arbetsstyrelse, som väljes på allmänt sammanträde med delägarna enligt föreskrifterna i vattenlagen 7 kap. 64 §.

Det åligger arbetsstyrelsen bl.a.

att jämlikt föreskrifterna i vattenlagen 7 kap. 62 § anmäla styrelseval hos länsstyrelsen i länet.

att genom infordrande av anbud eller på annat lämpligt sätt utlämna dikningsarbetet till utförande på förmånligaste sätt till kvalificerad entreprenör, som kan godkännas av behörig tjänsteman inom länets lantbruksnämnd.

att själva och med biträde av sakkunig person från lantbruksnämnden övervaka arbetets utförande i överensstämmelse med det upprättade förslaget.

att verkställa behövliga utdebiteringar och fördelning av kostnaderna

att föra räkenskaper över handhavda medel och årligen redovisa härför inför delägarna

- att för sistnämnda ändamål och då så eljest kan finnas erforderligt kalla dessa till sammanträde på sätt som föreskrives i vattenlagen 7 kap. 64 §.
- att vid alla sammanträden föra protokoll, vilket senast fjorton dagar därefter skall vara tillgängligt för delägarna.
- att i övrigt vidtaga de åtgärder, som för företagens ändamålsenliga utförande och underhåll kunna finnas nödvändiga.

Mom. 16: Aktförvarare

Till företaget hörande handlingar och ritningar skola förvaras av härtill särskilt utsedd person och av honom hållas tillägnliga för envar, som önskar taga del av densamma.

Mom. 17: Företagets namn, arbetsföreskrifter m.m.

Med avseende på företaget stadga synemännen i övrigt följande:

- att företaget skall benämnas Månstorp - Skäggestorps dikningsföretag 1968
- att företaget skall vara fullbordat före utgången av år 1972
- att arbetet skall anses vara lagligen avslutat, då godkännande avsyningsbevis lämnats av behörig tjänsteman vid lantbruksnämnden i länet.
- att arbetet skall utföras i överensstämmelse med det upprättade förslaget, dock att mindre ändringar, som under arbetets utförande kunna visa sig lämpliga och som ej inverka minskande på torrläggningens djup eller avrinningen och varom berörda delägare äro eniga, må efter hörande av behörig tjänsteman vid lantbruksnämnden och med hans skriftliga medgivnade företagas.
- att vid de öppna avloppssträckorna den uppgrävda dikesjorden med sin släntfot skall läggas minst en meter från den nya dikeskanten och med ^{en} lutning mot denna, som ej är brantare än 1:1,0.
- att betongrör för vägtrummor och rörledningar skola godkännas av kontrollanten innan de får nedläggas i avloppen.
- att den som åtagit sig arbetet, ej må erhålla slutlikvid, förrän arbetet i sin helhet blivit godkänt samt avsyningsbevis härom enligt ovan blivit utfärdat.
- att rensning av det öppna avloppet skall ske minst vart annat år eller oftare om behov härav föreligger.
- att rensning av brunnar skall ske minst två gånger om året och så ofta behov därav föreligger.
- att koppling av dräneringsledning ej får ske direkt till företagens ledningar utan skall sådan ske i företagens brunnar.

Mom. 18: Besvärshänvisning

Den som är missnöjd med åtgärd eller beslut under denna syneförrättning eller vill föra talan mot detta synemännens utlåtande, äger att inom sextio (60) dagar från nedanstående dag till Söderbygdens vattendomstol, med postadress Box 49, Växjö 1, ingiva besvär.

I besvären skola fullständigt upptagas klagandens alla påstående och yrkanden och skälen härtill, och skall till besvären fogas de handlingar klaganden vill åberopa till stöd för sin ändringsansökan. Besvärsskrivelsen skall ingivas i tre (3) exemplar.

Mom. 19: Verkställighet

Därest ej inom föreskriven tid talan anförts mot denna syneförrättning och då underställning av detta utlåtande i denna sak ej skall ske kommer, jämlikt 10 kap. 75 § vattenlagen, detsamma att gå i verkställighet i den ordning, som för laga kraft ägande dom är stadgat.

Månstorp pr Perstorp den 19/6 1968

Pure Arvidsson Sven Svensson Ljungbarns

Tillägg. Martin Nilssons enligt syneprotokollet § 13 gjorda yrkande angående dikessträckan D - D₁ föranleder ej någon synemännens åtgärd utan hänvisas till detta utlåtande mom. 18 ovan.

Månstorp pr. Perstorp den 19/6 1968

Pure Arvidsson Sven Svensson Ljungbarns

VÄRDERINGSLÄNGD

Fastighet och ägare Ägobeskrivning	Ägo- figur nr	Förbättrad mark		Värde pr ha		Båtnad	
		åker, tomt hektar	annan hektar	före kronor	efter kronor	pr ha kronor	pr ägofigur kronor
till <u>Månstorp - Skäggestorps dikningsföretag 1968</u> i Oderljunga socken av Kristianstads län							
Aa <u>1/16 mtl. Månstorp 2:7</u> <u>Birger Svensson</u>							
äng	1		0.04	1.050	1.500	450	18
"	2		0.05	1.350	"	150	8
Summa:			0.09				26
Ab <u>5/32 mtl. Månstorp 2:21</u> <u>Torsten Alm</u>							
åker	3	0.15		800	2.000	1.200	180
"	4	0.11		1.000	4.000	3.000	330
"	5	0.08		"	"	"	240
"	6	0.43		2.000	5.000	"	1.290
"	7	0.06		4.000	"	1.000	60
"	8	0.24		3.500	"	1.500	360
"	9	0.08		3.000	"	2.000	160
"	10	0.21		1.500	"	3.500	735
"	11	0.21		2.500	"	2.500	525
"	12	0.13		900	3.000	2.100	273
"	13	0.09		2.400	"	600	54
äng	14		0.15	1.050	1.500	450	68
"	15		0.16	750	"	750	120
åker	16	0.13		2.500	5.000	2.500	325
äng	17		0.09	600	1.500	900	81
åker	18	0.21		1.500	3.000	1.500	315
"	19	0.16		1.200	"	1.800	288
"	20	0.04		600	1.500	900	36
"	21	0.07		4.000	5.000	1.000	70
"	22	0.06		3.500	5.000	1.500	90
"	23	0.18		1.200	3.000	1.800	324
"	24	0.03		"	"	"	54
"	25	0.26		900	"	2.100	546
"	26	0.10		2.400	4.000	1.600	160
"	27	0.11		2.000	"	2.000	220
"	28	0.12	"	"	"	"	240
"	29	0.05		2.800	"	1.200	60
"	30	0.08		3.600	"	400	32
Summa		3.39	0.40				7.236

Fastighet och ägare Ägobeskrivning	Ägo- figur nr	Förbättrad mark		Värde pr ha		Båtnad	
		åker, tomt hektar	annan hektar	före kronor	efter kronor	pr ha kronor	pr ägofigur kronor
Ac <u>avst. Månstorp 2:19</u> <u>Erik Andersson</u>							
äng	31		0.05	900	1.500	600	30
"	32		0.07	1.050	"	450	32
"	33		0.16	1.600	2.000	400	64
Summa:			0.28				126
Ad <u>1/32 mtl. Månstorp 2:22</u> <u>Yngve Nilsson</u>							
äng	34		0.19	1.600	4.000	2.400	456
"	35		0.15	2.800	"	1.200	180
Summa:			0.34				636
Ae <u>5/32 mtl. Månstorp 1:10</u> <u>Harry Wallstedt</u>							
åker	36	0.10		2.500	5.000	2.500	250
"	37	0.15		3.500	"	1.500	225
"	38	0.11		2.500	"	2.500	275
"	39	0.11		2.500	"	2.500	275
"	40	0.39		3.500	"	1.500	585
"	41	0.23		2.000	"	3.000	690
Summa:		1.09					2.300
Af <u>5/32 mtl. Månstorp 1:9</u> <u>Einar Ahlin - Pettersson</u>							
åker	42	0.10		3.200	4.000	800	80
"	43	0.08		4.500	5.000	500	40
"	44	0.11		2.500	"	2.500	275
Summa:		0.29					395
Ba <u>1/8 mtl. Skäggestorp 3:6</u> <u>Arvid Svensson</u>							
åker	45	0.13		4.500	5.000	500	65
"	46	0.14		2.500	"	3.500	490
Överföres:		0.27					555

VÄRDERINGSLÄNGD

Fastighet och ägare Ägobeskrivning	Ägo- figur nr	Förbättrad mark		Värde pr ha.		Båtnad	
		åker, tomt hektar	annan hektar	före kronor	efter kronor	pr ha kronor	pr ägofigur kronor
Överfört:		0.27					555
åker	47	0.37		2.000	5.000	3.000	1.110
"	48	0.44		2.500	"	2.500	1.100
"	49	0.15		"	"	"	375
"	50	0.22		2.000	"	3.000	660
"	51	0.18		3.000	"	2.000	360
"	52	0.15		2.000	"	3.000	450
"	53	0.08		2.500	"	2.500	200
"	54	0.21		1.500	"	3.500	735
"	55	0.10		2.000	"	3.000	300
"	56	0.11		3.500	"	1.500	165
rastgård	57		0.10	500	1.500	500	50
"	58		0.03	400	"	600	18
"	59		0.04	500	"	500	20
Summa:		2.28	0.17				6.098
Bb <u>1/32 mtl. Skäggestorp 3:7</u>							
<u>Yngve Nilsson</u>							
åker	60	0.29		1.500	5.000	3.500	1.015
"	61	0.20		2.500	"	2.500	500
"	62	0.15		2.000	"	3.000	450
"	63	0.15		2.500	"	2.500	375
Summa:		0.79					2.340
Bc <u>avst. Skäggestorp 3:36</u>							
<u>Arvid Svensson</u>							
åker och tomt	64	0.31		5.000	5.000	-	-
Summa:		0.31					-
Bd <u>Samfällid tvättplats till</u>							
<u>Skäggestorps by</u>							
<u>Brukare: Arvid Svensson</u>							
äng	65		0.18	800	2.000	1.200	216
Summa:			0.18				216

Fastighet och ägare Ägobeskrivning	Ägo- figur nr	Förbättrad mark		Värde pr ha		Båtnad	
		åker, tomt hektar	annan hektar	före kronor	efter kronor	pr ha kronor	pr ägofigur kronor
Be 95/2304 mtl. Skäggestorp 3:32							
Yngve Nilsson							
åker	66	0.09		3.150	4.500	1.350	122
"	67	0.14		1.800	"	2.700	378
"	68	0.36		2.250	"	2.250	810
"	69	0.17		2.700	"	1.800	306
"	70	0.27		3.150	"	1.350	355
"	71	0.25		1.350	"	3.150	788
"	72	0.15		2.700	"	1.800	270
"	73	0.35		1.800	"	1.575	945
"	74	0.18		2.800	3.500	700	126
"	75	0.21		1.750	"	1.750	368
"	76	0.14		3.150	"	350	49
Brukningsbåtnad genom rörläggning av dikes- sträckan D-D ₁ ; 0.13 ha á 4.500 kr = 585 kr.							585
Summa:		2.31					5.112
Bf 39/2304 mtl. Skäggestorp 3:28							
Helge Månsson							
åker	77	0.14		2.000	4.000	2.000	280
"	78	0.21		3.200	"	800	168
"	79	0.21		3.600	"	400	84
"	80	0.27		2.000	"	2.000	540
"	81	0.09		3.200	"	800	72
"	82	0.20		2.000	"	2.000	400
"	83	0.10		3.200	"	800	80
"	84	0.23		"	"	"	184
Summa:		1.45					1.808
Bg 3/64 mtl. Skäggestorp 3:9							
Martin Nilsson							
åker	85	0.21		3.000	5.000	2.000	420
"	86	0.35		"	"	"	700
"	87	0.14		3.500	"	1.500	210
"	88	0.35		2.800	4.000	1.200	420
"	89	0.21		3.600	"	400	84
"	90	0.11		4.000	5.000	1.000	110
"	91	0.21		2.500	"	2.500	525
"	92	0.18		"	"	"	450
"	93	0.21		3.500	"	1.500	315
Överföres:		1.97					3.234

Fastighet och ägare Ägobeskrivning	Ägo- figur nr	Förbättrad mark		Värde pr ha		Båtnad	
		åker, tomt hektar	annan hektar	före kronor	efter kronor	pr ha kronor	pr ägofigur kronor
Överfört:		1.97					3.234
åker	94	0.10		4.000	5.000	1.000	100
"	95	0.18		"	"	"	180
"	96	0.20		3.500	"	1.500	300
"	97	0.36		"	"	"	540
"	98	0.27		4.000	"	1.000	270
"	99	0.08		4.500	"	500	40
Summa:		3.16					4.664
<u>Sammandrag</u>							
Aa <u>1/16 mtl. Månstorp 2:7</u> Birger Svensson	1-2		0.09				26
Ab <u>5/32 mtl. Månstorp 2:21</u> Torsten Alm	3-30	3.39	0.40				7.236
Ac <u>avst. Månstorp 2:19</u> Erik Andersson	31-33		0.28				126
Ad <u>1/32 mtl. Månstorp 2:22</u> Yngve Nilsson	34-35		0.34				636
Ae <u>5/32 mtl. Månstorp 1:10</u> Harry Wallstedt	36-41	1.09					2.300
Af <u>5/32 mtl. Månstorp 1:9</u> Einar Ahlin Pettersson	42-44	0.29					395
Ba <u>1/8 mtl. Skäggestorp 3:6</u> Arvid Svensson	45-59	2.28	0.17				6.098
Bb <u>1/32 mtl. Skäggestorp 3:7</u> Yngve Nilsson	60-63	0.79					2.340
Bc <u>avst. Skäggestorp 3:36</u> Arvid Svensson	64	0.31					-
Bd <u>Samfällad tvättplats till</u> <u>Skäggestorps by</u> Brukare: Arvid: Svensson	65		0.18				216
Be <u>95/2304 mtl. Skäggestorp 3:32</u> Yngve Nilsson	66-76	2.31					5.112
Bf <u>39/2304 mtl. Skäggestorp 3:28</u> Helge Månsson	77-84	1.45					1.808
Bg <u>3/64 mtl. Skäggestorp 3:9</u> Martin Nilsson	85-99	3.16					4.664
Summa:		15.07	1.46				30.957

Månstorp pr Perstorp den 19/6 1968


Fastighet och ägare Ägobeskrivning	Ägo- figur nr	Förbättrad mark		Värde pr ha		Båtnad	
		äker, tomte hektar	annan hektar	före kronor	efter kronor	pr ha kronor	pr ägofigur kronor

KOSTNADSFÖRSLAG

Läge	Längd m	Arbete, material e. d.	Sort	Antal	å-pris kr	Kronor	Kronor
		till <u>Månstorp - Skäggestorps dikningsföretag 1968</u> i Oderljunga socken av Kristianstads län					
0+50 - 21+70	2.120	<u>Avloppet A-B-C-D</u>					
0+50 - 3+88	338	<u>Dikessträckan A-B</u>					
		Röjning av träd o buskar	m	338	0:50	169:-	
		Schaktning av sand, grus o sten	m ³	900	3:50	3.150:-	3.319:-
		Ersättning för upplag, uppmätes efter arbetets utförande, beräknas här till				800:-	
		För oförutsedda fall, arbetets tillsyn m.m. tillägges				381:-	1.181:-
		<u>Summa:</u>					4.500:-
3+88 - 7+45	357	<u>Dikessträckan B-C</u>					
		Rensning av vägtrumma	st	1	50:-	50:-	
		Röjning av träd o buskar	m	357	0:50	179:-	
		Schaktning av sand, grus och sten	m ³	1.200	3:50	4.200:-	4.329:-
5+73 - 5+85		Vägtrumma i allm. väg nr 873 vägrör av betong, inre diam. 1.400 mm utföres och bekostas av vägförvaltningen i länet					-
		Ersättning för upplag, uppmätes efter arbetets utförande, beräk- nas här till				700:-	
		För oförutsedda fall m.m. till- lägges				471:-	1.129:-
		<u>Summa:</u>					5.500:-

Läge	Längd m	Arbete, material e. d.	Sort	Antal	å-pris kr	Kronor	Kronor
7+45 - 15+38	793	<u>Dikessträckan C-D</u> Röjning av träd o buskar Schaktning av: Sten och grus Sand, grus och sten Sand	m m ³ " "	793 200 2.500 500	0:50 5:- 3:50 3:-	397:- 1.000:- 8.750:- 1.500:-	11.647:-
9+53 - 9+61		Ägovägsbro, betongrör, invänd. diam. 1.200 mm enl. typritning	m	8	150:-	1.200:-	1.200:-
14+82 - 14+92		Vägtrumma i samf. väg, vägrör av betong, inre diam. 1200 mm utföres och bekostas av Måns- torps vägsamfällighet. Ersättning för upplag, uppmätes efter arbetets utförande, beräk- nas här till För oförutsedda fall, m.m. till- lägges				- 2.200:- 1.353:-	- 3.553:-
		Summa:					16.400:-
15+38 - 19+15	377	<u>Dikessträckan D-E</u> Röjning av träd o buskar Schaktning av: Sand, grus och sten Ersättning för upplag, uppmätes efter arbetets utförande, be- räknas här till För oförutsedda fall m.m. till- lägges	m m ³	377 1.700	0:50 3:50	189:- 5.950:- 1.000:- 661:-	6.139:- 1.661:-
		Summa					7.800:-

KOSTNADSFÖRSLAG

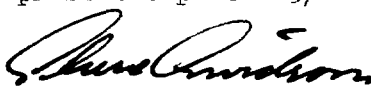Läge	Längd m	Arbete, material e. d.	Sort	Antal	å-pris kr	Kronor	Kronor
30 - 31+04	104	Avloppet D - D ₁ : Täckt ledning, betongrör inre diam 400 mm					
		Inköp och frakt av rör	m	104	18:50	1.924:-	1.924:-
		Schaktning av rörgrav, rörens läggning samt dikesjordens åter- fyllning	m	104	6:-	624:-	
		Tillägg för genomgång av sten- trummor	m	10	20:-	200:-	824:-
30		Stensatt rörutlopp	st	1	50:-	50:-	
30+70		Brunn enl. typritning inre diam. 800 mm	st	1	250:-	250:-	
31+04		Stensatt rörintag med galler För oförutsedda fall m.m. till- lägges	"	1	100:-	100:-	400:-
		<u>Summa</u>					352:-
							3.500:-
		<u>Sammandrag</u>					
		<u>Avloppet A-B-C-D-E</u>					
		Dikessträckan A-B				4.500:-	
		" B-C				5.500:-	
		" C-D				16.400:-	
		" D-E				7.800:-	34.200:-
		<u>Avloppet D-D₁</u>				3.500:-	3.500:-
		<u>Summa</u>					37.700:-
		Månstorp pr Perstorp den 19/6 1968					
							
		förrättningsman					

Läge	Längd m	Arbete, material e. d.	Sort	Antal	å-pris kr	Kronor	Kronor

KOSTNADSFÖRDELNINGSLÄNGD

Fastighet Ägare m. m.	Sök. o. likst. = S	Båtnad kronor	Fastighets andel i			Samfällighets andel i gemensamma kostnader procent
			för särskild av- delning beräk- nad kostnad kronor	för samfällig- heten beräknad kostnad kronor	samfällig- hetens verk- liga kostnad procent	
1	2	3	4	5	6	7
till Månstorp - Skäggestorps dikningsföretag 1968 i Oderljunga socken av Kristianstads län.						
Aa <u>1/16 mtl. Månstorp 2:7</u>						
Birger Svensson	-					
Avd 1		26	25	25	0.066	0.084
Ab <u>5/32 mtl. Månstorp 2:21</u>						
Torsten Alm	s					
Avd 1		4.720	4.475			
Avd 2		2.516	3.187	7.662	20.324	23.374
Ac <u>avst. Månstorp 2:19</u>						
Erik Andersson	-					
Avd 2		126	160	160	0.424	0.407
Ad <u>1/32 mtl. Månstorp 2:22</u>						
Yngve Nilsson	s					
Avd 2		636	806	806	2.138	2.054
Ae <u>5/32 mtl. Månstorp 1:10</u>						
Harry Wallstedt	s					
Avd 2		2300	2.913	2.913	7.727	7.430
Af <u>5/32 mtl. Månstorp 1:9</u>						
Einar Ahlin - Pettersson	s					
Avd 2		395	500	500	1.326	1.276
Ba <u>1/8 mtl. Skäggestorp 3:6</u>						
Arvid Svensson	s					
Avd 2		6.098	7.724	7.724	20.488	19.698
Bb <u>1/32 mtl. Skäggestorp 3:7</u>						
Yngve Nilsson	s					
Avd 2		2.340	2.964	2.964	7.862	7.559
Bc <u>avst. Skäggestorp 3:36</u>						
Arvid Svensson	s					
Avd 2		-	-	-	-	-
Överföres:		19.157		22.754	60.355	61.882

Fastighet Ägare m. m.	Sök. o. likst. = S	Båtnad kronor	Fastighets andel i			Samfällighets andel i gemensamma kostnader procent
			för särskild av- delning beräk- nad kostnad kronor	för samfällig- heten beräknad kostnad kronor	samfällig- hetens verk- liga kostnad procent	
1	2	3	4	5	6	7
Överfört:		19.157		22.754	60.355	61.882
Bd <u>samf. tvättplats till</u> <u>Skäggestorps by</u> Brukare: Arvid Svensson Avd 2	-	216	274	274	0.727	0.698
Be <u>95/2304 mtl. Skäggestorp 3:32</u> Yngve Nilsson Avd 2	S	5.112	6.475	6.475	17.175	16.514
Bf <u>39/2304 mtl. Skäggestorp 3:28</u> Helge Månsson Avd 2	S	1.808	2.290	2.290	6.075	5.840
Bg <u>3/64 mtl. Skäggestorp 3:9</u> Martin Nilsson Avd 2	S	4.664	5.907	5.907	15.668	15.066
Summa:		30.957		37.700	100.000	100.000

Vid den slutliga fördelningen av företagens verkliga kostnader skola ovannämnda procenttal tillämpas, dock med begränsning på grund av städgande i vattenlagen 7 kap. 27 §, att delägare, som ej är sökande till förrättningen ej är skyldiga vidkännas större bidrag till dikningskostnaden än som svarar mot värdet av den båtnad, som beredes hans mark. Förrättningskostnaderna fördelas dock utan sådan begränsning jämlikt vattenlagen 10 kap. 80 §.

Månstorp pr Perstorp den 19/6 1968

Perstorp pr Månstorp *Perstorp pr Månstorp* *Perstorp pr Månstorp*

Sammanställning av förrättningskostnaderna vid Månstorp - Skäggestorp
dikningsföretag 1968.

Ersättning till statsverket enligt	
lantbruksnämndstaxan jämte	
utlägg av lantbruksnämnden	1.848:-
Gode männens arvoden och	
reseersättningar	267:60
Hantlangningskostnader	
(~~Torsten Alm~~)	<u>584:-</u>
Summa:	<u>2.699:60</u>

Månstorp pr Perstorp den 19/6 1968



förrättningsman