


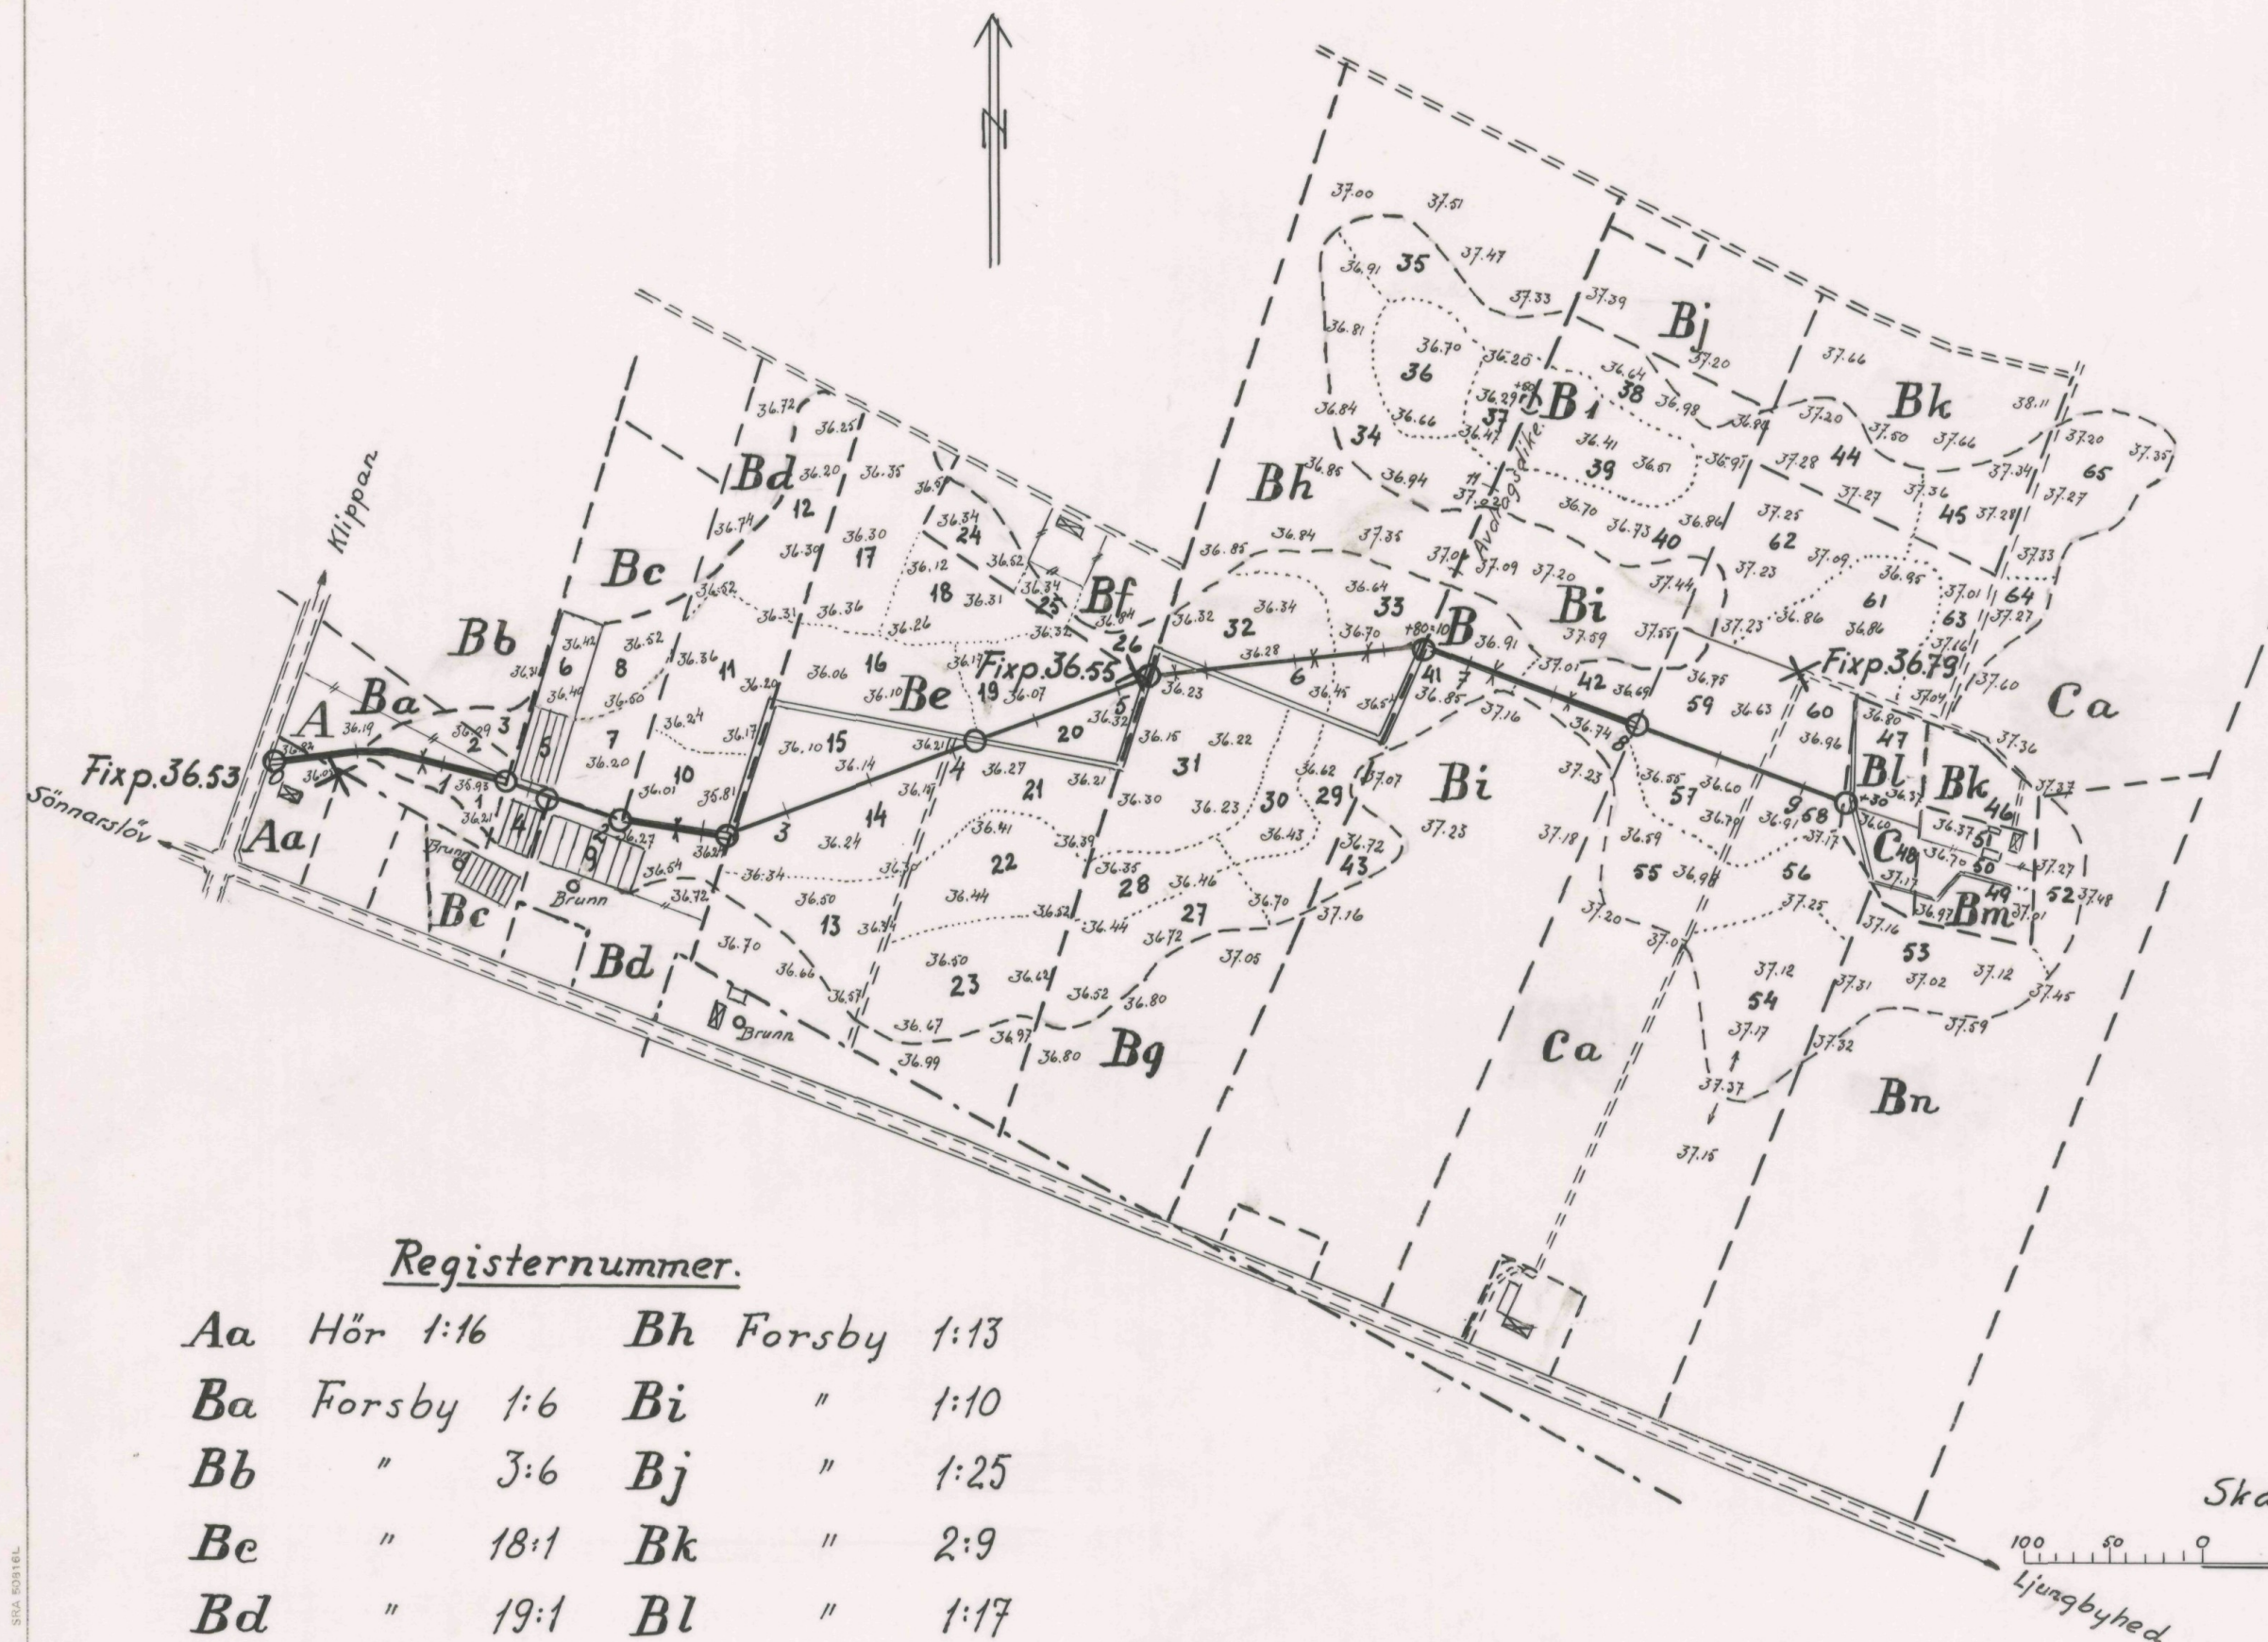

Registernummer.

Aa	Hör 1:16	Bh	Forsby 1:13
Ba	Forsby 1:6	Bi	" 1:10
Bb	" 3:6	Bj	" 1:25
Bc	" 18:1	Bk	" 2:9
Bd	" 19:1	Bl	" 1:17
Be	" 1:8	Bm	" samf.
Bf	" 1:16	Bn	" 2:8
Bg	" 1:14	Ca	Grarlunda 1:1

Förslag till Forsby-Grarlunda dikningsföretag
1968. Upprättat år 1968 i samband med syne-
förrättning enl. vattenlagen.

Sten Arvidsson
förrättningsman



Ritad av
S.A.
Skala
1:4000
Sektion 1:

Socken V. Sönnarslöv
Län Kristianstads

Granskad av S.A.	Antal ritn. 2	Ritn. 1
Lantbruksnämndens arkivnr 650		

Typritning för brunnar.

Skala 1:50

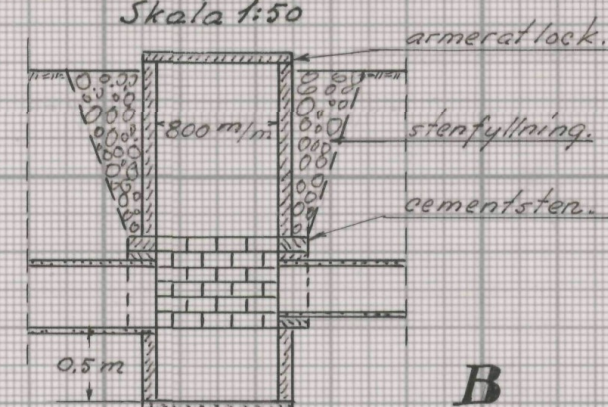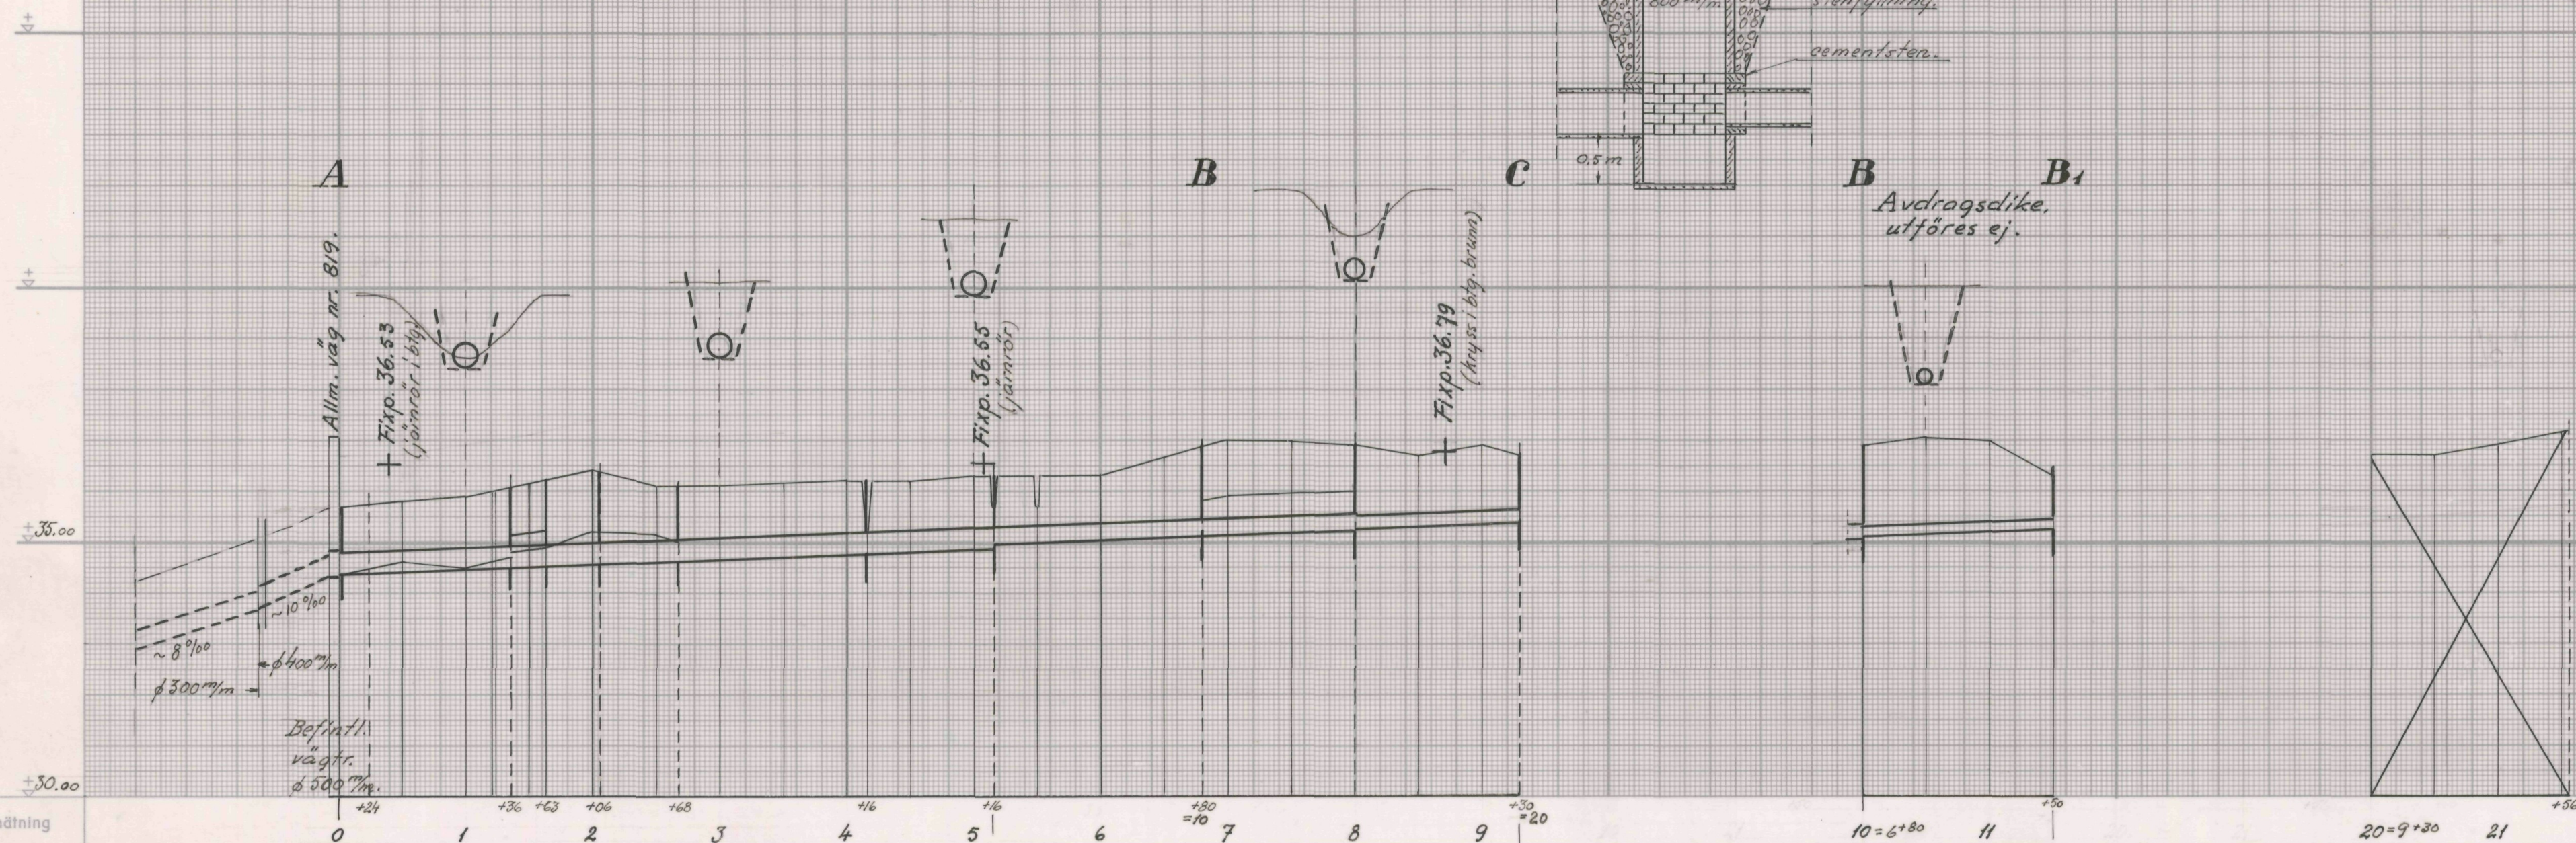Avdragsdike,
utföres ej.

Längdmätning	0	1	2	3	4	5	6	7	8	9	10	11	20	21
Bottenläge	34.35	34.45	34.55	34.65	34.75	34.92 34.85 34.87	35.00	35.10	35.25 35.20	35.35	35.38	35.10	35.20	35.25
Lutning ‰		1.0				1.0			1.0			1.0		
Utförande														
Dimension														
Brunnar mm.	Befintl. rör ledn.	Brunn ø800 mm	Brunnar 2 st. ø800 mm	Brunnar 2 st. ø800 mm	Brunn ø800 mm	Brunn ø800 mm	Brunn ø800 mm	Brunn ø800 mm	Brunn ø800 mm	Brunn ø800 mm	Brunn ø800 mm	Brunn ø700 mm		
Nederb. omr.	70 ha		62 ha		55 ha	46 ha	28 ha	24 ha	12 ha			5 ha		
Dim. vattenm.	84 l/sek.		74 l/sek.		66 l/sek.	55 l/sek.	34 l/sek.	29 l/sek.	15 l/sek.			6 l/sek.		

Förslag till Forsby-Grarlunda dikningsföretag
1968. Upprättat år 1968 i samband med syne-
förrättning enl. vattenlagen.

Sture Carlsson
förrättningsman

Socken V. Sönnarslöv
Län Kristianstads

Ritad av S.A.	Granskad av S.A.	Antal ritn. 2	Ritad av S.A.
L2	400	650	
sektion 1:100			



Akt nr:

11-L2-650

Synehandlingar
rörande

Forsby - Granlunda dikningsföretag
1968

i V. Sönnarslövs socken av Kristian-
stads län.

L 2 2 • 650

O r i g i n a l h a n d l i n g a r

rörande

torrläggning m.m. av mark inom Hör nr 1, Forsby nr 1, 2, 3, 18 och 19 samt Granlunda nr 1 i Västra Sönnarslövs socken av Kristianstads län, upprättat 1968 vid syneförrättning enligt vattenlagen av

Sture Arvidson
förrättningsman

Handlingarna innehåller förutom titelblad tjugonio (29) skrivna och paginerade sidor samt åtföljas av plan- profil och sektionsritningar i 2 (två) blad.

Översiktskarta

Skala 1:100.000



Generalstabsblad nr 9 (Hässleholm)

1.
Protokoll fört vid syneförrättning enl.
10 kap. vattenlagen rörande utförande
av vattenavlopp för torrläggning mm
av mark inom Hör nr 1, Forsby nr 1, 2,
3, 18 och 19 samt Granlunda nr 1 i
Västra Sönnarslövs socken av Kristian-
stads län.

År 1968 den 14 november kl. 10.00 inställde sig undertecknad förrättningsman hos lantbrukaren Alf Bengtsson, Granlunda pr. Klippan för att enligt länsstyrelsens förordnande handlägga förrättningen. Kungörelse om sammanträdet hade varit införd i Klippans Tidning onsdagen den 30 oktober 1968 varjämte kända sakägare tillställts kungörelsen enligt bifogade förteckning.

Till sammanträdet hade infunnit sig:

Biträdande gode män: Skiftesgodemännen,

agronom Knut L. Lawesson, Klippan och

lantbrukare Sven Trulsson, Övad

Sökandena till förrättningen:

Lantbrukare Alf Bengtsson för Granlunda 1:1,

Lantbrukare Nils Cinthio för Forsby 1:6 och 3:6,

Trädgårdsmäst. John Åkesson för Forsby 18:1 och

Trädgårdsmäst. Gunnar Åberg, för Forsby 19:1.

Övriga sakägare:

Lantbrukare Jan Erik Persson och fru Birgitta Persson för Forsby 1:10
1:13 och 1:14,

Lantbrukare Aston Johansson för Forsby 2:9,

Lantbrukare Birger Nilsson för Forsby 1:17,

Lantbrukare Henrik Nilsson som deläg. i samf. mark till Forsby nr 2.

Vägförvaltningen i Kristianstads län genom distr.ledare Malte Månsson
och vägmästare Sive Andersson.

Dessutom var, efter särskild kallelse, som ombud för Klippans kommun
schaktmästare Anton Knutsson närvarande.

Det upplystes till protokollet, att lagfarne ägaren till fast. Forsby
1:8 och 2:8, Gunnar Nilsson, försålt dessa sina fastigheter till lant-
bruksnämnden i länet som i sin tur återsålt dessa till sökanden Alf
Bengtsson och hans hustru. Lagfart på ifrågavarande fång hade ej ännu
erhållits.

Alf Bengtsson förklarade sig representera dessa fastigheter i egenskap
av innehavare.

§ 1.

Upplästes ansökningsen till förrättningen och det av länsstyrelsen med
anledning härav utfärdade förordnandet.

§ 2.

På förfrågan anfördes ej något jäv mot synemännen. Dessa visste sig
ej heller stå i något jävsförhållande till sakägarna.

§ 3.

Till förrättningsmannen hade inkommit en skrivelse från lagerbiträdet
Gunnar Nilsson, (lagfaren ägare av fast. Forsby 1:8 och 2:8) daterad
Söderbo 4/11 1968 angående befarad minskad vattentillgång i brunn.
Skrivelsen upplästes samt bilades protokollet.

§ 4

De av den ifrågasatta dikningen berörda markerna med dess avlopp hade
under maj månad 1968 blivit uppmätta och avvägda. De upprättade
ritningarna uppvisades och förklarades. Hävden genomgicks och god-
kändes.

§ 5.

Sökandena yrkade för erhållande av nöjaktig torrläggning av sina marker fördjupning av det befintliga diket från landsvägen till Klippan vid påle 0=A till mossområdet vid påle 9+30=C. Vidare yrkades att för erhållande av bättre bruksförhållande skulle diket utföras som täckt ledning samt i görligaste mån rätas.

§ 6.

På förrättningsmannens fråga huruvida någon ville förena sig med sökandena för utsträckt dikning meddelades att så ej var fallet. J-E Persson meddelade att han hade för avsikt att framdeles själv utföra erforderligt avlopp till pkt. B från sina norr därom belägna marker. Aston Johansson hade på förfrågan inget yrkande om utförande av avlopp till sin norr om pkt. C belägna fastighet. Han ansåg, att ett sådant avlopp var obehövt.

§ 7.

Förrättningsmannen redogjorde för av honom preliminärt upprättat förslag till dikningens utförande samt den ungefärliga kostnaden härför.

§ 8.

På förfrågan upplyste schaktmästare Knutsson om den nedströms allm.vägen nr 819 (pkt A) befintliga rörledningen, att denna till största delen utförts år 1953 av kommunen efter ett av ingenjörsfirman Kjessler & Mannerstråle år 1951 upprättat förslag samt att denna fungerat utan anmärkning. Vidare upplystes att kloakvatten tillades denna ledning nedströms vägtrumman samt att vid ledningens utlopp i Långstebäcken var anordnad en avslämningsanordning med breddavlopp. Det här ifrågasatts att event. framdeles utföra separat ledning för kloakvattnet.

§ 9.

Vid den föreslagna dikningen avser densamma att med en brunn anslutas till den befintliga vägtrumman vid pkt. A. Ifrågavarande vägtrumma var utförd år 1966. Vägförvaltningens ombud hade intet att erinra mot denna anslutning men yrkades att brunnen skulle förses med intag för yt- och vägvatten.

§ 10.

Alf Bengtsson meddelade på förfrågan att han var brukare av en del av den samfälliga marken till jordbr.nr. 2 (litt Bm). Henrik Nilsson meddelade, att han var delägare i den samf. marken samt upplyste att jämväl AB Klippans Pappbruk, Nils Persson Tunagården, Kvidinge, Nils Cinthio, Forsby, Jan Erik Persson, Forsby, Otto Nilsson, Forsby och Gunnar Nilsson, Forsby voro delägare i densamma.

§ 11.

På förrättningsmannens fråga angående krav på eventuella ersättningar i samband med företagets utförande yrkade John Åkesson och Gunnar Åberg att därest skada skulle uppkomma på deras växthus skulle detta ersättas av företaget. Vidare yrkades av samma ersättning därest vattentillgången i deras brunnar skulle minskas genom företagets utförande. I övrigt framfördes inga krav på ersättningar.

§ 12.

Alf Bengtsson framhöll, att den mellan växthusen utförda rörledningen var lagd högre än den avsedda dikesbotten och härigenom åstadkom viss uppdämning.

§ 13.

Synemännen meddelade, att de omedelbart vid synegång ämnade företaga erforderliga värderingar mm för företagets utförande och kostnadsfördelningen härför. Förslag till företagets utförande samt utlåtande angående detsamma skall framläggas för sakägarna vid nytt sammanträde, som skall hållas på samma plats måndagen den 9 december kl. 10.00 och till vilket sammanträde inga särskilda kallelser skulle utsändas.

Vid detta sammanträde skall jämväl val av styrelse för företaget äga rum.

§ 14.

Vid synegången uppmättes vattenståndet i de i §§ 3 och 11 ovan angivna brunnarna.


Härvid konstaterades att vattenståndet var: i John Åkessons brunn 2,30 m under brunnsringens överkant; i Gunnar Åbergs brunn 2,60 m under brunnsringens överkant och i Gunnar Nilssons brunn 2,70 m under brunnslockets överkant.

Grarlunda den 14.11.1968



förrättningsman

Biträdande gode män:

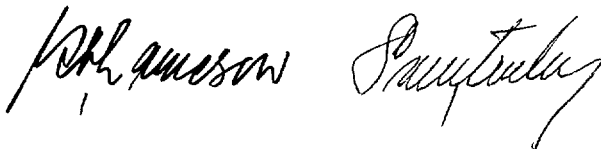

År 1968 den 9 december kl 10.00 inställde sig åter undertecknad förrättningsman hos lantbrukaren Alf Bengtsson, Grarlunda pr. Klippan för fortsatt handläggning av förrättningen.

Närvarande voro:

Förut tjänstgörande skiftesgodemän samt följande sakägare: Alf Bengtsson, Nils Cinthio, John Åkesson, Gunnar Åberg, Jan-Erik Persson, fru Birgitta Persson, Aston Johansson och Henrik Nilsson.

§ 15.

Upplästes protokollet från sammanträdet den 14 november 1968.

§ 16.

Det av förrättningsmannen upprättade förslaget med därtill hörande längder genomgicks varjämte synemännens utlåtande angående företaget upplästes.

§ 17.

Förrättades styrelseval för företaget.

Som styrelse härför valdes lantbrukarna Alf Bengtsson, Grarlunda, Jan-Erik Persson, Forsby och Nils Cinthio, Forsby.

Till revisorer valdes trädgårdsmästarna John Åkesson och Gunnar Åberg.

§ 18.

Till ordförande i styrelsen samt aktförvarare av till företaget hörande handlingar utsågs ovannämnde Alf Bengtsson.

Det uppdrogs åt förrättningsmannen att göra anmälan om styrelsevalet till länsstyrelsen i länet.

§ 19.

Gode männens arvoden och reseersättningar uträknades samt överlämnades räkning härför till styrelsen.

4.
§ 20.

Sammanställning av förrättningskostnaderna företeddes samt meddelades, att räkning å statsverket tillkommande arvode och utlägg senare komme att översändas till styrelsen från lantbruksnämnden i länet.


§ 21.

Meddelades med hänvisning till vattenlagen 11 kap. 85 § att missnöje med förrättningen anföres genom besvär, som ingives till Söderbygdens Vattendomstol, Växjö, inom sextio dagar från nedanstående datum.


§ 22.

Sedan protokollet blivit uppläst och då intet vidare var att anföra förklarades förrättningen avslutad.

Granlunda pr. Klippan dag som ovan

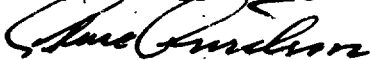
förrättningsman

Biträdande gode män:

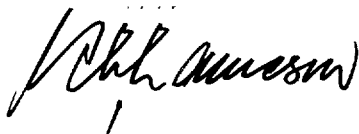



TII

5.

Insändes till vederbörande lantbruksnämnd.

Lantbruksnämnden
i Kristianstads län

14. 04. 67

Den 14. 04. 67

län.

Till Länsstyrelsen i Krist.

14. 07. 67

MA-14-67

Härmed anhålles om förordnande för behörig förrättningsman att handlägga synförrättning enligt 10

kap. vattenlagen för torrläggning av mig tillhörig mark inom
V. Sönnarslöv socken(-nar) av Krist. län.

Förrättningen avser dikning 900m alternativt 1100m

här uppgives så fullständigt som möjligt företags beskaffenhet (dikning, åreglering, sjösänkning, invallning e. d.), vidare

företags omfattning (areal som skall torrläggas, avloppens längd o. d.), om flottled, damm, järnväg, landsväg e. d. beröres m. m.

Närmaste järnvägsstation Klippan

Meddelanden om förrättningen ställas till Lantbr Alf Bengtsson

Granlunda Klippan

titel, namn och fullständig adress samt telefon

0435/19107

Alf Bengtsson

Gränlunda

den 11. 4

1967

Sökandes namn:

Fastighet:

Alf Bengtsson	för fastigheten	Gränlunda 1'
Nils Lindh	» »	Forsby 36'
John Ahlsson	» »	Forsby 18'
Gunnar Stenberg		Forsby 19'

6.

Förutom nämnda, sökandena tillhöriga fastigheter, väntas nedanstående ägare och fastigheter bliva berörda av företaget.

Icke sökandes namn:

Fastighet:

Karl Larsson	ägare av fastigheten	Forsby 1 ^o
Gunnar Nilsson	» » »	Krika 1 ^o
Henrik Nilsson	» » »	repr för allmänning
Gordon Nilsson		Vallhaga

Lantbruksnämnden får till förrättningsman föreslå:


ingenjören vid lantbruksnämnden Sture Arvidson.

Kristianstad

den 12 juli

19 67.

På Lantbruksnämndens vägnar:

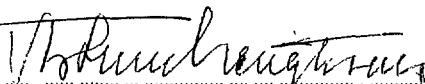

Arthur Bengtsson
Lantbruksdirektör

7.

LÄNSSTYRELSEN

I

KRISTIANSTADS LÄN

LANDSKANSLIET

Till Ingenjören Sture Arvidsson,
Lantbrukensämnden,
Kristianstad.

Jämlikt 10 kap. 33 § vattenlagen förordnar länsstyrelsen på ansökan av lantbrukaren Alf Bengtsson, Grarlunda, Klippan, m.fl., Eder att i enlighet med föreskrifterna i nämnda lag, därest laga hinder ej möter, handlägga syneförrättning avseende dikning av mark å i bilagda ansökan omförmälda fastigheter inom V. Sönnarslövs socken.

Kristianstad i landskansliet den 25 juli 1967.

På länsstyrelsens vägnar:

T. Allard

T. Allard

Erik Brinck

Erik Brinck

IIIM9-14-67

Nr 1094.

KUNGÖRELSE


Syneförrättning enligt 10 kap. vattenlagen rörande torrläggning av mark inom Höör 1:16, Forsby 1:6, 1:8, 1:10, 1:13, 1:14, 1:16, 1:17, 1:25, 2:8, 2:9, 3:6, 18:1, 19:1, Grarlunda 1:1 samt samf. mark till Forsby nr 2 i Västra Sönnarslövs socken av Kristianstads län kommer att handläggas vid sammanträde hos lantbrukaren Alf Bengtsson, Grarlunda pr. Klippan torsdagen den 14 november 1968 kl. 10.00 då sägare hava att komma tillstädes för utförande av sin talan.

Kristianstad den 28 oktober 1968.

STURE ARVIDSON
förrättningsman

Att förestående kungörelse varit införd i Klippans Tidning onsdagen den 30/10 1968 betygas.

Kristianstad den 5/11 1968

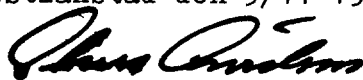

förrättningsman


F ö r t e c k n i n g

Över sakägare i det dikningsföretag, som avser torrläggning av mark inom Hör 1:16, Forsby 1:6, 1:8, 1:10, 1:13, 1:14, 1:16, 1:17, 1:25, 2:8, 2:9, 3:6, 18:1, 19:1, Granlunda 1:1 samt samf. mark till Forsby nr 2 i Västra Sönnarslövs socken av Kristianstads län, vilka jämlikt vattenlagen 10 kap. 8 och 40 §§ tillställts kungörelse angående sammanträdet den 14/11 1968 kl. 10.00 hos lantbrukaren Alf Bengtsson, Granlunda pr. Klippan.

Fru Hilma Christiansson, Hör 1:16, 264 00 Klippan
 Ivar Christianssons dödsbo, Hör 1:16, 264 00 Klippan
 Lantbr. Nils Cinthio, Forsby 1:6, 264 00 Klippan
 Fru Signe Cinthio, Forsby 1:6, 264 00 Klippan
 Trädg.mäst. John Åkesson, Krika, 264 00 Klippan
 Trädg.mäst. Gunnar Åberg, Krika, 264 00 Klippan
 Lantbr. Gunnar Nilsson, Söderbo, 264 00 Klippan
 Lantbr. Ivar Andersson, Forsby 1:16, 264 00 Klippan
 Lantbr. Jan-Erik Persson, Forsby 1:10, 264 00 Klippan
 Fru Birgitta Persson, Forsby 1:10, 264 00 Klippan
 Fru Alma Nilsson, Forsby 1:25, 264 00 Klippan
 Lantbr. Aston Johansson, Forsby 2:9, 264 00 Klippan
 Lantbr. Birger Nilsson, Forsby 1:17, 264 00 Klippan
 Lantbr. Alf Bengtsson, Granlunda 1:1, 264 00 Klippan
 Fru Karin Bengtsson, Granlunda 1:1, 264 00 Klippan
 Vägförvaltningen i Kristianstads län, Fack 930, 291 00 Kristianstad.

Att ifrågavarande kungörelse med posten avsänts till förestående den 28/10 1968 intygas.

Kristianstad den 28/10 1968

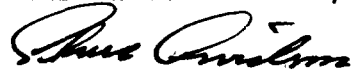

Sture Arvidson
 förrättningsman

Söderbo den 4 nov 1968.

Den syneförrättning som skall hållas hos Alf Bengtsson, Granlunda, den 14 november 1968, kan jag inte närvara vid på grund av att jag inte kan bli från mitt arbete.

Som nu dikningsföretaget kommer att torrlägga mark. blir det risk för vattnet i min brunn kommer att sina, visar sig så vara fallet kommer jag att till dikningsföretaget att göra anspråk att min vattenförsörjning blir tryggad.

Lagerbiträde, Gunnar Nilsson,

Söderbo, 2209,

264 00 Klippan.

U t l å t a n d e

avgivet vid syneförrättning enl. 10 kap. vattenlagen angående utförande av vattenavlopp för torrläggning m.m. av mark inom Hör nr 1, Forsby nr 1, 2, 3, 18, och 19 samt Granlunda nr 1 i Västra Sönnarslövs socken av Kristianstads län.

Mom. 1: Torrläggningsområdets belägenhet m.m.

Ifrågavarande företag, vars ändamål är att möjliggöra förbättrade torrlägnings- och bruksförhållande för odlad jord, är beläget c:a 3,5 km SO Västra Sönnarslövs kyrka inom Rönneåns nederbördsområde (nr 96). Företaget är att hänföra till dikning. Mot dess utförande på sätt som angives i detta utlåtande finnes enligt synemännens förmenande ej något laga hinder.

Mom. 2: Sökande till förrättningen

Sökande till förrättningen äro:

Lantbrukaren Alf Bengtsson, för Forsby 1:8 och 2:8 samt Granlunda 1:1

Lantbrukaren Nils Cinthio för Forsby 3:6

Trädgårdsmästare John Åkesson för Forsby 18:1 och

Trädgårdsmästare Gunnar Åberg för Forsby 19:1.

Mom. 3: Företagets utsträckning

Den ifrågasatta dikningens utförande är beroende av rådande fallförhållande och sökandenas enligt syneprotokollet § 5 gjorda yrkanden.

Då intet finnes att erinra mot de gjorda yrkandena bestämma synemännen att syneförrättningen skall omfatta utförande av de enligt bifogade ritning med A (=0) - B (=6+80) - C (=9+30) betecknade dikessträckorna samt skall desamma utföras som täckta avlopp.

Mom. 4: Berörd dikning

Den föreslagna dikningen avses att i pkt. A anslutas till en befintlig vägtrumma varifrån vattnet avledes genom en c:a 570 m. lång betongrörledning till Längstebäck.

Denna rörlednings utförande framgår av bifogad ritning.

Enligt syneprotokollet § 8 synes ifrågavarande ledning ha tillkommit efter förslag av sakkunnig person.

Även om en snabbare avrinning genom den föreslagna dikningen är att förvänta torde denna utan olägenhet kunna avbördas av den nu befintliga ledningen.

Enligt synemännens förmenande kan den vid rörledningens utlopp befintliga avslammningsanordningens effekt ej bli annorlunda genom den nu föreslagna dikningen.

12.

Mom. 5: Plankarta, profilritningar, fixpunkter

Över torrlägningsområdet har plankarta upprättats i skala 1:4000. Av företaget beroende har i huvudsak ansetts all mark, som för närvarande ej kan torrläggas till nöjaktigt djup i förhållande till nuvarande medelvattenyta i den punkt i det befintliga avloppet dit vattnet lämpligen kan ledas. Dessa marker äro på plankartan inneslutna av begränsningskurvan, som betecknas med en streckad linje eller med annan beteckning där kurvan sammanfaller med sådan. Begränsningskurvan har lagts 1,2 m över ordinärt sommarvattenstånd i avloppet, men har jämväl nödig hänsyn tagits till markens avfall mot detsamma. Över avloppssträckorna äro profil- och sektionsritningar upprättade utvisande lutningsförhållande och avloppens beskaffenhet i övrigt.

Fixpunkterna äro lagligen skyddande enl. bestämmelserna i vattenlagen 13 kap. § 14 och får sålunda ej förstöras eller övertäckas.

Mom. 6: Nederbördsområde, avrinning, dimensioner

För att berörda marker skall kunna torrläggas på ett ändamålsenligt sätt skall dikningsarbetet utföras i överensstämmelse med föreliggande förslag, som är upprättat med hänsyn till framrinnande vattenmängd, markens lutningsförhållande och dikningsarbetets ändamål.

Nederbördsområdet har bestämts med ledning av rikets allm. kartverks ekonomiska karta över trakten. Det har på bifogade översiktskarta avgränsats med blå linje.

För bestämmande av avloppens dimensioner har avrinningen vid normala flödestillfällen uppskattats till 1.2 seklit. per ha.

Nederbördsområde, avrinning vid flödestillfällen jämte lutning för dikessträckorna samt rörledningarnas dimensioner framgår av bifogade profilritningar.

Mom. 17: Vägtrummor

Som förut anförts skall dikningsföretaget med en brunn anslutas till vägtrumma i allm. väg nr 819 vid pkt. A. Enligt i syneprotokollet § 9 gjort yrkande skall denna brunn förses med intag för yt- och vägvatten.

Genom den föreslagna rörläggningen kommer inga vägtrummor att vara erforderliga i företaget och är sålunda inga bestämmelser härom erforderliga.

Mom. 8: Ersättningar

Enligt syneprotokollet §§ 3 och 11 har krav på ersättning framställts för event. minskad vattentillgång i 3 st brunnar på grund av den planerade dikningen.

Ifrågavarande brunnar äro belägna c:a 50, 40 och 100 meter från närmaste punkt i diket på sträckan 1+20 - 2+68.

På dessa ställen kommer det nuvarande medelvattenståndet i diket att sänkas resp. 0,2, 0,4 och 0,6 mter.

Enligt synemännens förmenande kan under för handen varande omständigheter detta ej nämnvärt påverka vattenståndet i brunnarna och bör därför event. påvisbar sänkning av vattenståndet i dessa skäligen tålas utan ersättning.

Beträffande i syneprotkollet § 11 framförda krav om ersättning för event. skada å växthus i samband med arbetets utförande bestämma synemännen att därest sådan skada uppkommer skall denna ersättas av diktämningsföretag. Ersättningsbeloppets storlek skall, därest ej överenskommelse kan ske mellan företagets styrelse och den skadelidande, fastställas av två av styrelsen tillkallade ojäviga värderingsmän, lämpligen skiftesgodemän. Skadeanmälan skall skriftligen göras till styrelsen senast den dag då slutlig avsyning av företaget skall ske.

Då i övrigt inga krav på ersättningar framförts bestämma synemännen att några ytterligare ersättningar ej skola utgå i samband med företagets utförande eller framtida underhåll.

Mom. 9: Kostnader

Kostnaderna för företagets utförande har enligt bifogade kostnadsförslag beräknats till 22.200 kronor. (inkl. avdragsdike 23.900).

Mom. 10: Båtnadsuppskattning

Då överenskommelse om kostnadernas fördelning ej träffats har synemännen verkställt båtnadsuppskattning jämlikt bestämmelserna i 10 kap 60 § vattenlagen.

Båtnaden utgöres av såväl alstrings som brukningsbåtnad.

Alstringsbåtnadens värde har bestämts genom att markens värde efter företagets utförande har uppskattats med hänsyn tagen till jordart, läge m.m. men har ej hänsyn tagits till markens mer eller mindre goda brukning med därav uppkommande större eller mindre växtkraft. Det nuvarande värdet har ansetts utgöra en viss del av värdet efter företagets utförande beroende av markens höjdläge i förhållande till det nuvarande medelvattenståndet i avloppet. För bestämmande av detta värde har särskild gradtabell upprättats. Skillnaden mellan blivande och nuvarande värde utgör den genom företagets utförande uppkomna alstringsbåtnadens värde.

14. 74.
Beträffande samfälld mark till ^{-na} jordbruksnummer 2 (Litt. Bm) har, på grund av de lokala förhållande, någon båtnad ej ansetts böra påföras denna.

Brukningsbåtnadens värde, genom möjlighet att efter dikningens utförande kunna igenfylla de nuvarande öppna dikena med därav följande fördelar, har uppskattats samt fördelats med ett visst värde pr. meter dike som berör respektive fastigheter. Härvid har hänsyn tagits till arealen av den mark som det öppna diket tager i anspråk, underhålls- och brukningssvårigheter samt sträckning över fastigheten.

Den berörda markens värde före och efter dikningsarbetets utförande samt värdet av den uppkomna båtnaden framgår av bifogade värderingslängd. Summan av den sålunda uppskattade båtnadens värde utgör 27.296 kronor (inkl. avdragsvärde 29.386 kronor).

Mom. 11: Kostnadsfördelning

Berörda marker utgöra i avseende å företaget en samfällighet. Någon anledning till avdelningsbildning för jämkning av kostnaderna jämlikt bestämmelserna i vattenlagen 7 kap. 24 § föreligger ej.

I kostnaderna för företagets utförande skola därför jämlikt bestämmelserna i vattenlagen 7 kap. 23 § de berörda fastigheterna deltaga i kostnaderna för dikningsföretagets utförande i förhållande till den påförda båtnaden.

För erhållande av nöjaktig torrläggning av ägofig. 34 t o m 37 på fast. Forsby 1:13 (litt. Bn) och ägofig. 38 t o m 40 på fast. Forsby 1:10 (litt. Bi) erfordras att grendiket B-B₁, kostnadsberäknat till 1.700 kronor utföres. Ägaren av nämnda fastigheter önskar emellertid ej att detta nu kommer till utförande varför ovanstående fastigheters båtnadsvärde skall reduceras enligt följande:

Kostnaden för företagets utförande inkl. dikesträckan B-B₁, har kostnadsberäknats till 23.900 kronor.

Båtnaden av företaget om jämväl dikessträckan B-B₁, kommer till utförande har beräknats till 29.386 kronor.

Kostnaden pr. förbättringskrona blir då $\frac{23.900}{29.386} = 0.8133$

Genom att ej dikessträckan B-B₁, kommer till utförande minskas företagets utförandekostnad med 1.700 eller från 23.900 kronor till 22.200 kronor och båtnadsvärdet med $\frac{1700}{0.8133} = 2.090$ kronor eller från 29.386 kronor till 27.296 kronor.

Avdragsvärdet 2.090 kronor, fördelas i proportion till berörda fastigheters oreducerade båtnad ($4.570 + 3.495 = 8.065$ kronor) vilket giver för Forsby 1:13 $\frac{2.090}{8.065} \cdot 4.570 = 1.184$ kronor och för

Forsby 1:10 $\frac{2.090}{8.064} \cdot 3.495 = \underline{906}$ "

Summa: 2.090 kronor

I värderingslängden har därför dessa fastigheters båtnadsvärde minskats med ovanstående avdragsvärde.

I bifogade kostnadsfördelningslängd finnes, sedan ovanstående avdrag verkställt, angivet varje berörd fastighets andel i båtnad och därav uträknat procenttal, som skall ligga till grund för kostnadernas fördelning vid företagets utförande. Vid den slutliga fördelningen av kostnaderna skola dessutom bestämmelserna i vattenlagen 7 kap. 27 § och 10 kap. 80 § iakttagas.

Kostnaderna för denna syneförrättning, förrättningskostnaderna, gäldas av delägarna i företaget efter samma andelstal samt med iakttagande av bestämmelserna i vattenlagen 7 kap. 27 § och 10 kap. 79 och 80 §§. Förrättningskostnaderna förskjutas av sökandena vid förrättningsens avslutande.

Mom. 12: Framtida underhåll

Kostnaderna för det framtida underhållet av i företaget ingående dikessträckor med därtill hörande brunnar skall bestridas av delägarna efter samma andelstal som i kostnadsfördelningslängden angivits för anläggningskostnadernas fördelning.

Kostnad för underhållsåtgärd, som förorsakats av enskild delägars åverkan eller försummelse eller av dennes betesdjur uttages dock av denna.

Mom. 14: Kloakvatten

Kloakvatten får ej tillägnas företagets avlopp förr än det underkastats sådan rening, att utsläppet uppenbarligen kan ske utan olägenhet samt den lokala hälsovårdsmyndigheten lämnat sitt tillstånd härtill.

Mom. 15: Vattendomstolsavgift

Avgift enl. 11 kap. 95 § vattenlagen skall av dikningsföretaget erläggas med 54 kronor och 59 öre.

Denna avgift skall, sedan denna förrättning vunnit laga kraft, inbetalas till Länsstyrelsen i Kristianstads län.

Mom. 16: Organisation, arbetsstyrelse m.m.

Företagets angelägenheter skola handhas av en arbetsstyrelse, som väljes på allmänt sammanträde med delägarna enligt föreskrifterna i vattenlagen 7 kap. 64 §.

16
Det åligger arbetsstyrelsen bl.a.

att jämlikt föreskrifterna i vattenlagen 7 kap. 62 § anmäla styrelseval hos länsstyrelsen i länet.

att genom infordrande av anbud eller på annat lämpligt sätt utlämna dikningsarbetet till utförande på förmånligaste sätt till kvalificerad entreprenör, som kan godkännas av behörig tjänsteman inom länets lantbruksnämnd

att själva och med biträde av sakkunig person från lantbruksnämnden övervaka arbetets utförande i överensstämmelse med det upprättade förslaget

att verkställa behövliga utdebiteringar och fördelning av kostnaderna

att föra räkenskaper över handhavda medel och årligen redovisa härför inför delägarna

att för sistnämnda ändamål och då så eljest kan finnas erforderligt kalla dessa till sammanträde på sätt som föreskrives i vattenlagen 7 kap. 64 §

att vid alla sammanträden föra protokoll, vilket senast fjorton dagar därefter skall vara tillgängligt för delägarna

att i övrigt vidtaga de åtgärder, som för företagens ändamålsenliga utförande och underhåll kunna finnas nödvändiga.

Mom. 17: Aktförvarare

Till företaget hörande handlingar och ritningar skola förvaras av härtill särskilt utsedd person och av honom hållas tillgängliga för envar, som önskar taga del av desamma.

Mom. 18: Företagets namn, arbetsföreskrifter m.m.

Med avseende på företaget stadga synemännen i övrigt följande:

att företaget skall benämnas Forsby - Granlunda dikningsföretag 1968

att företaget skall vara fullbordat före utgången av år 1973

att arbetet skall utföras i överensstämmelse med det upprättade förslaget, dock att mindre ändringar, som under arbetets utförande kunna visa sig lämpliga och som ej inverka minskande på torrläggningens djup eller avrinningen och varom berörda delägare äro eniga, må efter hörande av behörig tjänsteman vid lantbruksnämnden och med hans skriftliga medgivande företagas.

att betongrör för rörledningarna skall godkännas av kontrollanten innan de får nedläggas i avloppen.

att den, som åtagit sig arbetet, ej må erhålla slutlikvid, förrän arbetet i sin helhet blivit godkänt samt avsyningsbevis härom enligt ovan blivit utfärdat.

att rensning av företagets brunnar skall ske minst 2 gånger om året och så ofta behov därav föreligger.

att koppling av dräneringsledningar ej får ske direkt till företagets ledningar utan skall sådan ske i företagets brunnar.

Mom. 19: Besvärshänvisning

Den, som är missnöjd med åtgärd eller beslut under denna syneförrättning eller vill föra talan mot detta synemännens utlåtande, äger att inom sextio (60) dagar från nedanstående dag till Söderbygdens vatten-domstol, med postadress Box 49, Växjö 1, ingiva besvär.


I besvären skola fullständigt upptagas klagandens alla påståenden och yrkande och skälen härtill och skall till besvären fogas de handlingar klaganden vill åberopa till stöd för sin ändringsansökan. Besvärsskrivelsen skall ingivas i tre (3) exemplar.

Mom. 20: Verkställighet

Därest ej inom föreskriven tid talan anförts mot denna syneförrättning och då underställning av detta utlåtande i denna sak ej skall ske kom-mer, jämlikt 10 kap. 75 § vattenlagen, detsamma att gå i verkställighet i den ordning, som för laga kraft ägande dom är stadgat.

Granlunda pr. Klippan den 9/12 1968

Anders Carlsson *John Andersson* *Samuel*

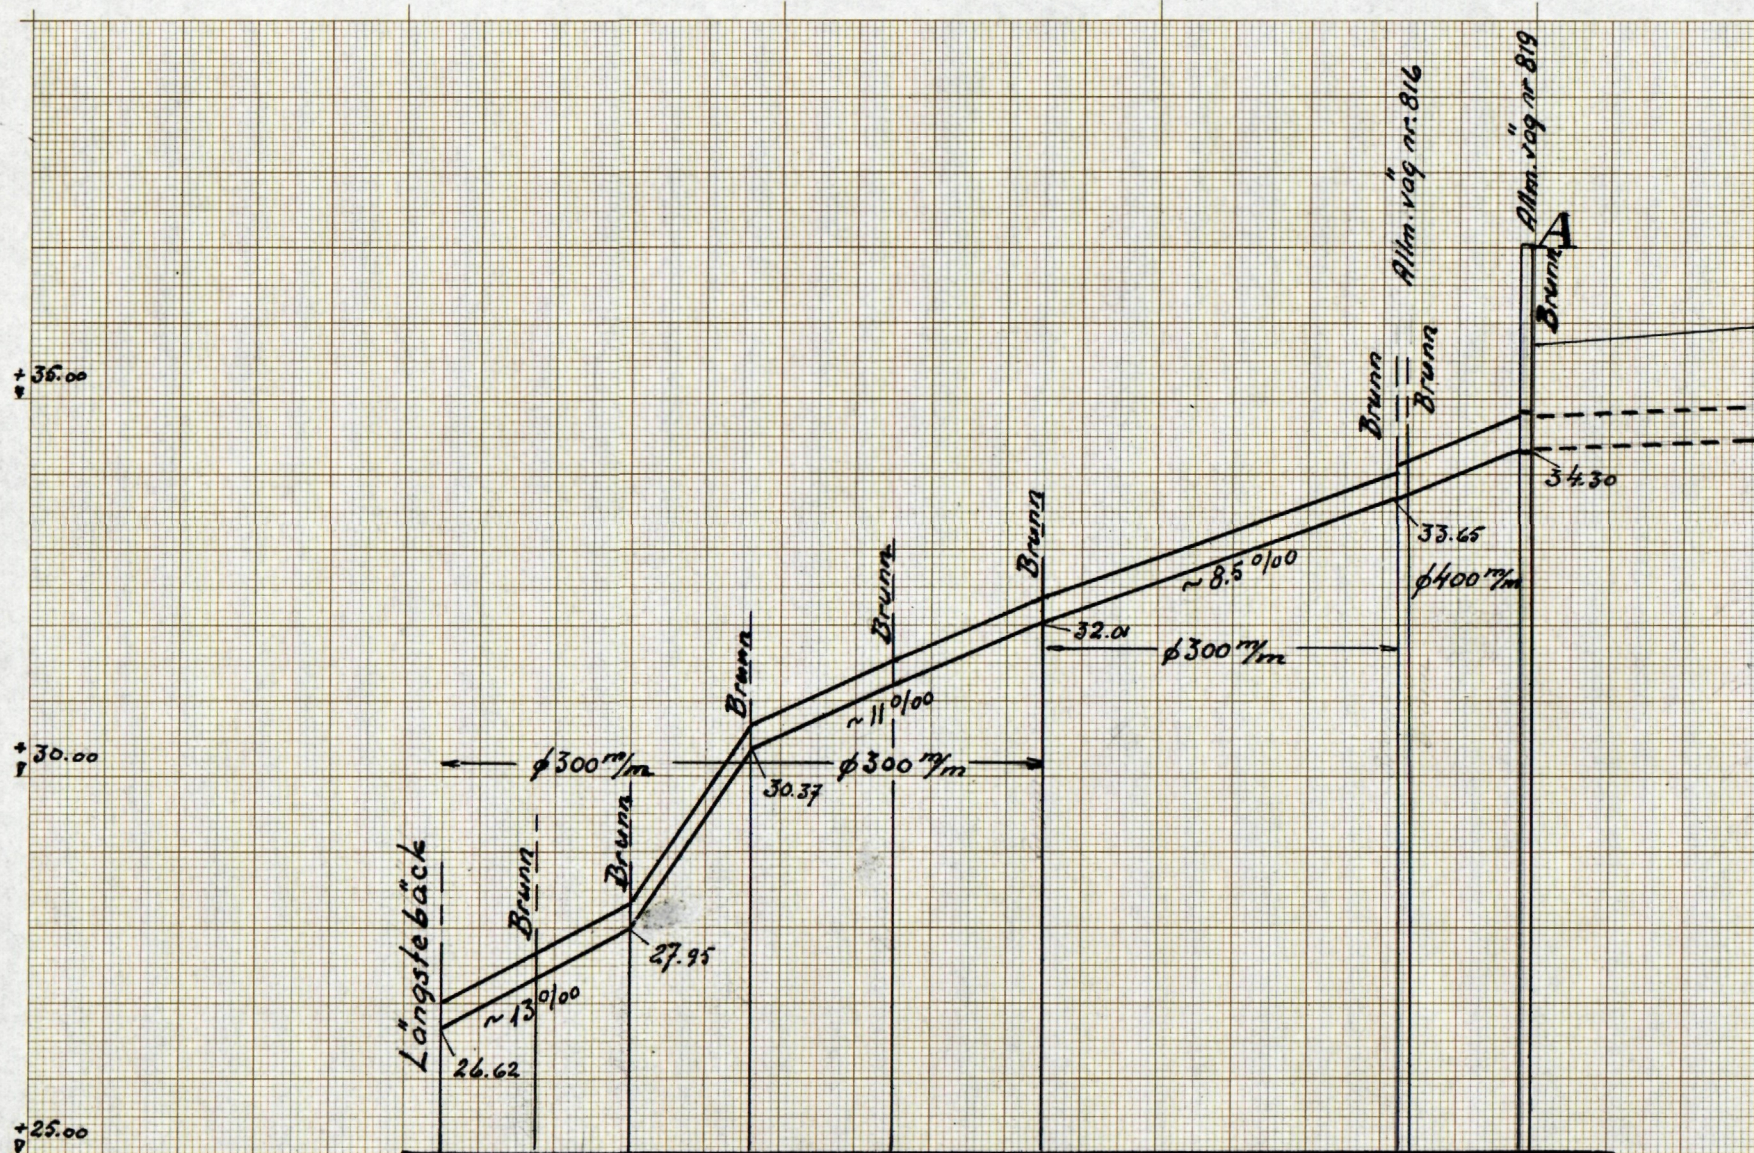

Skalar: för längd 1:4000
för höjd 1:100

Profil över befintlig rörledning nedströms pkt. A i dikningsföretaget.

Fastighet och ägare Ägobeskrivning	Ägo- figur nr	Förbättrad mark		Värde pr ha		Båtnad	
		åker, tomt hektar	annan hektar	före kronor	efter kronor	pr ha kronor	pr ägofigur kronor
till <u>Forsby - Granlunda dikningsföretag 1968</u> i Västra Sönnarslövs socken av Kristianstads län							
Aa <u>avst. Hör 1:16</u> <u>Ivar Christianssons dödsbo</u> Båtnad genom rörläggning av dikes- sträckan 0 - 0+20 = 20 m å 10:-							200:-
Summa:							200:-
Ba <u>1/32 mtl. Forsby 1:6</u> <u>Nils Cinthio och h.h. Signe</u> <u>Cinthio</u> åker	1	0.20		4.500	5.000	500	100
"	2	0.08		"	"	500	40
Brukningsbåtnad genom rörläggning av dikessträckan 0+20 - 1+36 = 116 m å 10:-							1.160
Summa:		0.28					1.300
Bb <u>3/32 mtl. Forsby 3:6</u> <u>Nils Cinthio och h.h. Signe</u> <u>Cinthio</u> åker	3	0.10		4.500	5.000	500	50
Summa:		0.10					50
Bc <u>sml. Forsby 18:1</u> <u>John Åkesson</u> växthus	4	0.06		8.000	10.000	2.000	120
"	5	0.08		"	"	2.000	160
åker	6	0.15		4.500	5.000	500	75
"	7	0.26		4.000	"	1.000	260
"	8	0.24		4.500	"	500	120
Brukningsbåtnad genom rörläggning av dikessträckan 1+63 - 2+06 = 43 m å 5:-							215
Summa:		0.79					950
Bd <u>1/64 mtl. Forsby 19:1</u> <u>Gunnar Åberg</u> växthus	9	0.14		8.000	10.000	2.000	280
åker	10	0.48		2.800	4.000	1.200	576
"	11	0.46		3.200	"	800	368
"	12	0.42		"	"	800	336
Brukningsbåtnad genom rörläggning av dikessträckorna 1+63 - 2+06 = 43 m å 5:- och 2+06 - 2+68 = 62 m å 10:-							215 620
Summa:		1.50					2.395

Fastighet och ägare Ägobeskrivning	Ägo- figur nr	Förbättrad mark		Värde pr ha		Båtnad	
		åker, tomt hektar	annan hektar	före kronor	efter kronor	pr ha kronor	pr ägofigur kronor
Be 1/24 mtl. Forsby 1:8							
Lagf. äg. <u>Gunnar Nilsson</u>							
innehav. <u>Alf Bengtsson och h.h.</u>							
<u>Karin Bengtsson</u>							
åker	13	0.40		4.500	5.000	500	200
"	14	0.47		3.500	"	1.500	705
"	15	0.45		3.000	"	2.000	900
"	16	0.48		2.750	"	2.250	1.080
"	17	0.60		3.750	"	1.250	750
"	18	0.36		3.250	"	1.750	630
"	19	0.37		3.000	"	2.000	740
"	20	0.21		3.500	"	1.500	315
"	21	0.40		3.250	"	1.750	700
"	22	0.53		4.000	"	1.000	530
"	23	0.60		4.500	"	500	300
Brukningsbåtnad genom möjlighet till igenläggning av öppet dike 196 m å 7:-							1.372
Summa:		4.87					8,222
Bf avs. Forsby 1:16							
<u>Ivar Andersson</u>							
åker	24	0.19		4.000	5.000	1.000	190
köksträdgård	25	0.08		3.500	"	1.500	120
åker	26	0.10		4.250	"	750	75
Summa:		0.37					385
Bg 13/448 mtl. Forsby 1:14							
<u>Jan-Erik Persson och h.h.</u>							
<u>Birgitta Persson</u>							
åker	27	0.44		4.050	4.500	450	198
"	28	0.24		3.150	"	1.350	324
"	29	0.26		4.050	"	450	117
"	30	0.24		3.150	"	1.350	324
"	31	0.74		2.250	"	2.250	1.665
Brukningsbåtnad genom möjlighet till igenläggning av öppet dike 132 m å 2:50							330
Summa:		1.92					2.958


Fastighet och ägare Ägobeskrivning	Ägo- figur nr	Förbättrad mark		Värde pr ha		Båtnad	
		åker, tomt hektar	annan hektar	före kronor	efter kronor	pr ha kronor	pr ägofigur kronor
Bh 13/64 mtl. Forsby 1:13 <u>Jan-Erik Persson och h.h.</u> <u>Birgitta Persson</u>							
åker	32	0.54		2.750	5.000	2.250	1.215
"	33	0.52		3.750	"	1.250	650
"	34	0.55		4.000	"	1.000	550
"	35	0.37		3.500	"	1.500	555
"	36	0.35		3.000	"	2.000	700
"	37	0.19		2.000	"	3.000	570
Brukningsbåtnad genom möjlighet till igenläggning av öppet dike 132 m å 2:50							330
Summa:		2.52					4.570
		Avgår enl. utlåtnade		mom. 11			- 1.184
							3.386
Bi 1/32 mtl. Forsby 1:10 <u>Jan-Erik Persson och h.h.</u> <u>Birgitta Persson</u>							
åker	38	0.32		3.500	5.000	1.500	480
"	39	0.44		2.500	"	2.500	1.100
"	40	0.47		3.500	"	1.500	705
"	41	0.35		4.500	"	500	175
"	42	0.30		3.750	"	1.250	375
"	43	0.12		4.500	"	500	60
Brukningsbåtnad genom rörläggning av dikessträckan 6+80 - 8+00 = 120 m å 5:-							600
Summa:		2.00					3.495
		Avgår enl. utlåtnade		mom. 11			- 906
							2.589
Bj avs. Forsby 1:25 <u>Alma Nilsson</u>							
-	-	-		-	-	-	-
Bk 5/32 mtl. Forsby 2:9 <u>Aston Johansson</u>							
åker	44	0.34			5.000	-	-
"	45	0.30			"	-	-
äng	46	0.30	0.20		1.500	1.200	240
Summa:		0.64	0.20				240

Fastighet och ägare Ägobeskrivning	Ägo- figur nr	Förbättrad mark		Värde pr ha		Båtnad	
		åker, tomt hektar	annan hektar	före kronor	efter kronor	pr ha kronor	pr ägofigur kronor
<u>B1 91/352 mtl. Forsby 1:17</u>							
<u>Birger Nilsson och h.h. Ruth</u>							
<u>Nilsson</u>							
äng	47	0.24		750	1.500	750	180
skog	48	0.15		150	500	350	53
Summa:		0.39					233
<u>Bm Samf. till jordbr. nr 2 Forsby</u>							
åker	49	0.20			-	-	-
äng	50	0.12			-	-	-
tomt	51	0.12			-	-	-
Summa:		0.32	0.12				-
<u>Bn 1/48 mtl. Forsby 2:8</u>							
<u>Lagf. äg. Gunnar Nilsson</u>							
<u>Innehav. Alf Bengtsson och h.h.</u>							
<u>Karin Bengtsson</u>							
åker	52	0.17		4.500	5.000	500	85
"	53	0.53		4.250	"	750	398
Summa:		0.70					483
<u>Ca 35/384 mtl. Granlunda 1:1</u>							
<u>Alf Bengtsson och h.h. Karin</u>							
<u>Bengtsson</u>							
åker	54	0.65		4.500	5.000	500	325
"	55	0.36		"	"	500	180
"	56	0.35		"	"	500	175
"	57	0.30		3.000	"	2.000	600
"	58	0.21		4.000	"	1.000	210
"	59	0.40		3.250	"	1.750	700
"	60	0.23		3.500	"	1.500	345
"	61	0.52		"	"	1.500	780
"	62	0.55		4.500	"	500	275
"	63	0.25		"	"	500	125
"	64	0.15		"	"	500	75
"	65	0.46		4.750	"	250	115
Summa:		4.43					3.905

VÄRDERINGSLÄNGD

Fastighet och ägare Ägobeskrivning	Ägo- figur nr	Förbättrad mark		Värde pr ha		Båtnad	
		åker, tomt hektar	annan hektar	före kronor	efter kronor	pr ha kronor	pr ägofigur kronor
Sammandrag							
Aa <u>avst. Hör 1:16</u> Ivar Christianssons dödsbo	-						200
Ba <u>1/32 mtl. Forsby 1:6</u> Nils Cinthio och h.h. Signe Cinthio	1-2	0.28					1.300
Bb <u>3/32 mtl. Forsby 3:6</u> Desamma	3	0.10					50
Bc <u>sml. Forsby 18:1</u> John Åkesson	4-8	0.79					950
Bd <u>1/64 mtl. Forsby 19:1</u> Gunnar Åberg	9-12	1.50					2.395
Be <u>1/24 mtl. Forsby 1:8</u> Lagf. äg. Gunnar Nilsson Innehav. Alf Bengtsson och h.h. Karin Bengtsson	13-23	4.87					8.222
Bf <u>avs. Forsby 1:6</u> Ivar Andersson	24-26	0.37					385
Bg <u>13/448 mtl. Forsby 1:14</u> Jan-Erik Persson och h.h. Birgitta Persson	27-31	1.92					2.958
Bh <u>13/64 mtl. Forsby 1:13</u> Desamma	32-37	2.52					3.386
Bi <u>1/32 mtl. Forsby 1:10</u> Desamma	38-43	2.005					2.589
Bj <u>avs. Forsby 1:25</u> Alma Nilsson	-	-					-
Bk <u>5/32 mtl. Forsby 2:9</u> Aston Johansson	44-46	0.64	0.20				240
Bl <u>91/352 mtl. Forsby 1:17</u> Birger Nilsson och h.h. Ruth Nilsson	47-48		0.39				233
Bm <u>Samf. till jordbr. nr 2 Forsby</u>	49-51	0.32	0.12				-
Bn <u>1/48 mtl. Forsby 2:8</u> Lagf. äg. Gunnar Nilsson innehav. Alf Bengtsson och h.h. Karin Bengtsson	52-53	0.70					483
Överföres:		16.01	0.71				23.391

Läge	Längd m	Arbete, material e. d.	Antal	å-pris kr.	Kostnad kronor	Summa kronor
		till <u>Forsby - Granlunda diknings-</u> <u>företag 1968</u> i V. Sönnarslövs socken av Kristianstads län				
0 - 9+30	930	<u>Avloppet A-B-C</u>				
0 - 6+80	680	<u>Dikessträckan A-B</u>				
		Täckt avlopp, betongrör, inköp och frakt av rör				
0 - 5+16	516	Inre diam. 400 mm m	516	17:-	8.772:-	
5+16 - 6+80	164	" " 300 mm m	164	11:-	1.804:-	10.576:-
0 - 1+36	136	Schaktning av rörgrav, rörens läggning samt dikesjordens återfyllning m	136	5:-	680:-	
1+36 - 2+68	132	D:o m	132	7:-	924:-	
2+68 - 5+16	248	D:o m	248	6:-	1.488:-	
5+16 - 6+80	164	D:o m	164	5:-	820:-	3.912:-
0, 1+36, 2+63 2+06, 2+68, 4+16, 5+16 6+80 0		Brunnar av betong enl. typrit- ning, inre diam. 800 mm st	8	200:-	1.600:-	
		Anslutning till befintlig rör- trumma st	1	50:-	50:-	1.650:-
		För oförutsedda fall, arbetets tillsyn m.m. tillägges				1.662:-
		<u>Summa:</u>				17.800:-
6+80 - 9+30		<u>Dikessträckan B-C</u>				
		Täckt avlopp, betongrör, inköp och frakt av rör				
6+80 - 8	120	inre diam. 300 mm m	120	11:-	1.320:-	
8 - 9+30	130	" " 225 mm m	130	7:-	910:-	2.230:-
6+80 - 8	120	Schaktning av rörgrav, rörens läggning samt dikesjordens återfyllning m	120	6:-	720:-	
8 - 9+30	130	D:o m	130	5:-	650:-	1.370:-
8, 9+30		Brunnar av betong enl. typrit- ning, inre diam. 800 mm st	2	200:-	400:-	400:-
		För oförutsedda fall, arbetets tillsyn m.m. tillägges				400:-
		<u>Summa:</u>				4.400:-

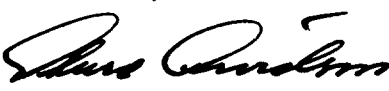Läge	Längd m	Arbete, material e. d.	Antal	å-pris kr.	Kostnad kronor	Summa kronor
		<u>Sammandrag</u>				
		<u>Avloppet A-B-C</u>				
		Dikessträckan A-B			17.800:-	
		-"- B-C			4.400:-	
		<u>Summa Kronor:</u>			<u>22.200:-</u>	
10 - 11+50	150	<u>Dikessträckan B-B₁-</u> (Avdragsdike, utföres ej) Täckt avlopp, betongrör, inköp och frakt av rör inre diam. 150 mm m	150	4:50	<u>675:-</u>	675:-
10 - 11+50	150	Schaktning av rörgrav, rörens läggning samt dikesjordens återfyllning m	150	5:-	<u>750:-</u>	750:-
11+50		Brunn anl. typritning, inre diam. 700 mm st	1	150:-	<u>150:-</u>	150:-
		För oförutsedda fall, arbetets tillsyn m.m. tillägges				<u>125:-</u>
		<u>Summa:</u>				<u>1.700:-</u>
		Granlunda den 9/12 1968 				

271

KOSTNADSFÖRDELNINGSLÄNGD

Fastighet Ägare m. m.	Sök. o. likst. = S	Båtnad kronor	Fastighets andel i			Samfällighets andel i gemensamma kostnader procent
			för särskild av- delning beräk- nad kostnad kronor	för samfällig- heten beräknad kostnad kronor	samfällig- hetens verk- liga kostnad procent	
1	2	3	4	5	6	7
till Forsby - Grarlunda dikningsföretag 1968						
i Västra Sönnarslövs socken av Kristianstads län						
Aa <u>avst. Hör 1:16</u>	-	200		163	0.7327	0.7327
Ivar Christianssons dödsbo						
Ba <u>1/32 mtl. Forsby 1:6</u>	s	1.300		1.057	4.7626	4.7627
Nils Cinthio och h.h. Signe Cinthio						
Bb <u>3/32 mtl. Forsby 3:6</u>	s	50		41	0.1831	0.1831
Nils Cinthio och h.h. Signe Cinthio						
Bc <u>sml. Forsby 18:1</u>	s	950		773	3.4804	3.4804
John Åkesson						
Bd <u>1/64 mtl. Forsby 19:1</u>	s	2.395		1.948	8.7743	8.7743
Gunnar Åberg						
Be <u>1/24 mtl. Forsby 1:8</u>	s	8.222		6.687	30.1216	30.1216
Lagf. äg. Gunnar Nilsson innehav. Alf Bengtsson och h.h. Karin Bengtsson						
Bf <u>avs. Forsby 1:16</u>	-	385		313	1.4105	1.4105
Ivar Andersson						
Bg <u>13/448 mtl. Forsby 1:14</u>	-	2.958		2.406	10.8368	10.8368
Jan-Erik Persson och h.h. Birgitta Persson						
Bh <u>13/64 mtl. Forsby 1:13</u>	-	3.386		2.754	12.4047	12.4047
Jan-Erik Persson och h.h. Birgitta Persson						
Bi <u>1/32 mtl. Forsby 1:10</u>	-	2.589		2.106	9.4849	9.4849
Jan-Erik Persson och h.h. Birgitta Persson						
Bj <u>avs. Forsby 1:25</u>	-	-		-	-	-
Alma Nilsson						
Bk <u>5/32 mtl. Forsby 2:9</u>	-	240		195	0.8792	0.8792
Aston Johansson						
Överföres:		22.675		18.443	83.0708	83.0708

Fastighet Ägare m. m.	Sök. o. likst. = S	Båtnad kronor	Fastighets andel i			Samfällighets andel i gemensamma kostnader procent
			för särskild av- delning beräk- nad kostnad kronor	för samfällig- heten beräknad kostnad kronor	samfällig- hetens verk- liga kostnad procent	
1	2	3	4	5	6	7
Överfört		22.675		18.443	83.0708	83.0708
B1 91/352 mtl. Forsby 1:17	-	233		189	0.8536	0.8536
Birger Nilsson och h.h. Ruth Nilsson						
Bm samf. till Forsby jordbr. nr. 2	-	-		-	-	-
Bn 1/48 mtl. Forsby 2:8	s	483		393	1.7695	1.7695
Lagf. äg. Gunnar Nilsson innehav. Alf Bengtsson och h.h. Karin Bengtsson						
Ca 35/384 mtl. Granlunda 1:1	s	3.905		3.175	14.3061	14.3061
Alf Bengtsson och h.h. Karin Bengtsson						
Summa:		27.296		22.200	100.0000	100.0000

Vid den slutliga fördelningen av företagets verkliga kostnader skola ovanstående procenttal tillämpas, dock med begränsning på grund av stadgande i vattenlagen 7 kap. 27 § att delägare, som ej är sökande till förrättningen ej är skyldig vidkännas större bidrag till dikningskostnaden än som svara mot värdet av den båtnad som beredes hans mark. Förrättningskostnaderna fördelas dock utan sådan begränsning jämlikt vattenlagen 10 kap. 80 §.

Granlunda den 9/12 1968

Åke Carlsson

J. Ohlsson

Sten Strömberg

Sammanställning av förrättningskostnaderna för
Forsby - Granlunda dikningsföretag 1968 i Västra
Sönnarslövs socken av Kristianstads län.

Ersättning till statsverket enligt lantbruksnämndstaxan jämte utlägg av lantbruksnämnden	1.376:-
Gode männens arvoden och reseersättningar	269:42
Hantlangningskostnader, förskotter- ade av Alf Bengtsson. 24 tim á 10:-	240:-
	<u>Summa Kronor: 1.885:42</u>

Granlunda pr. Klippan 9/12 1968



Förrättningsman