


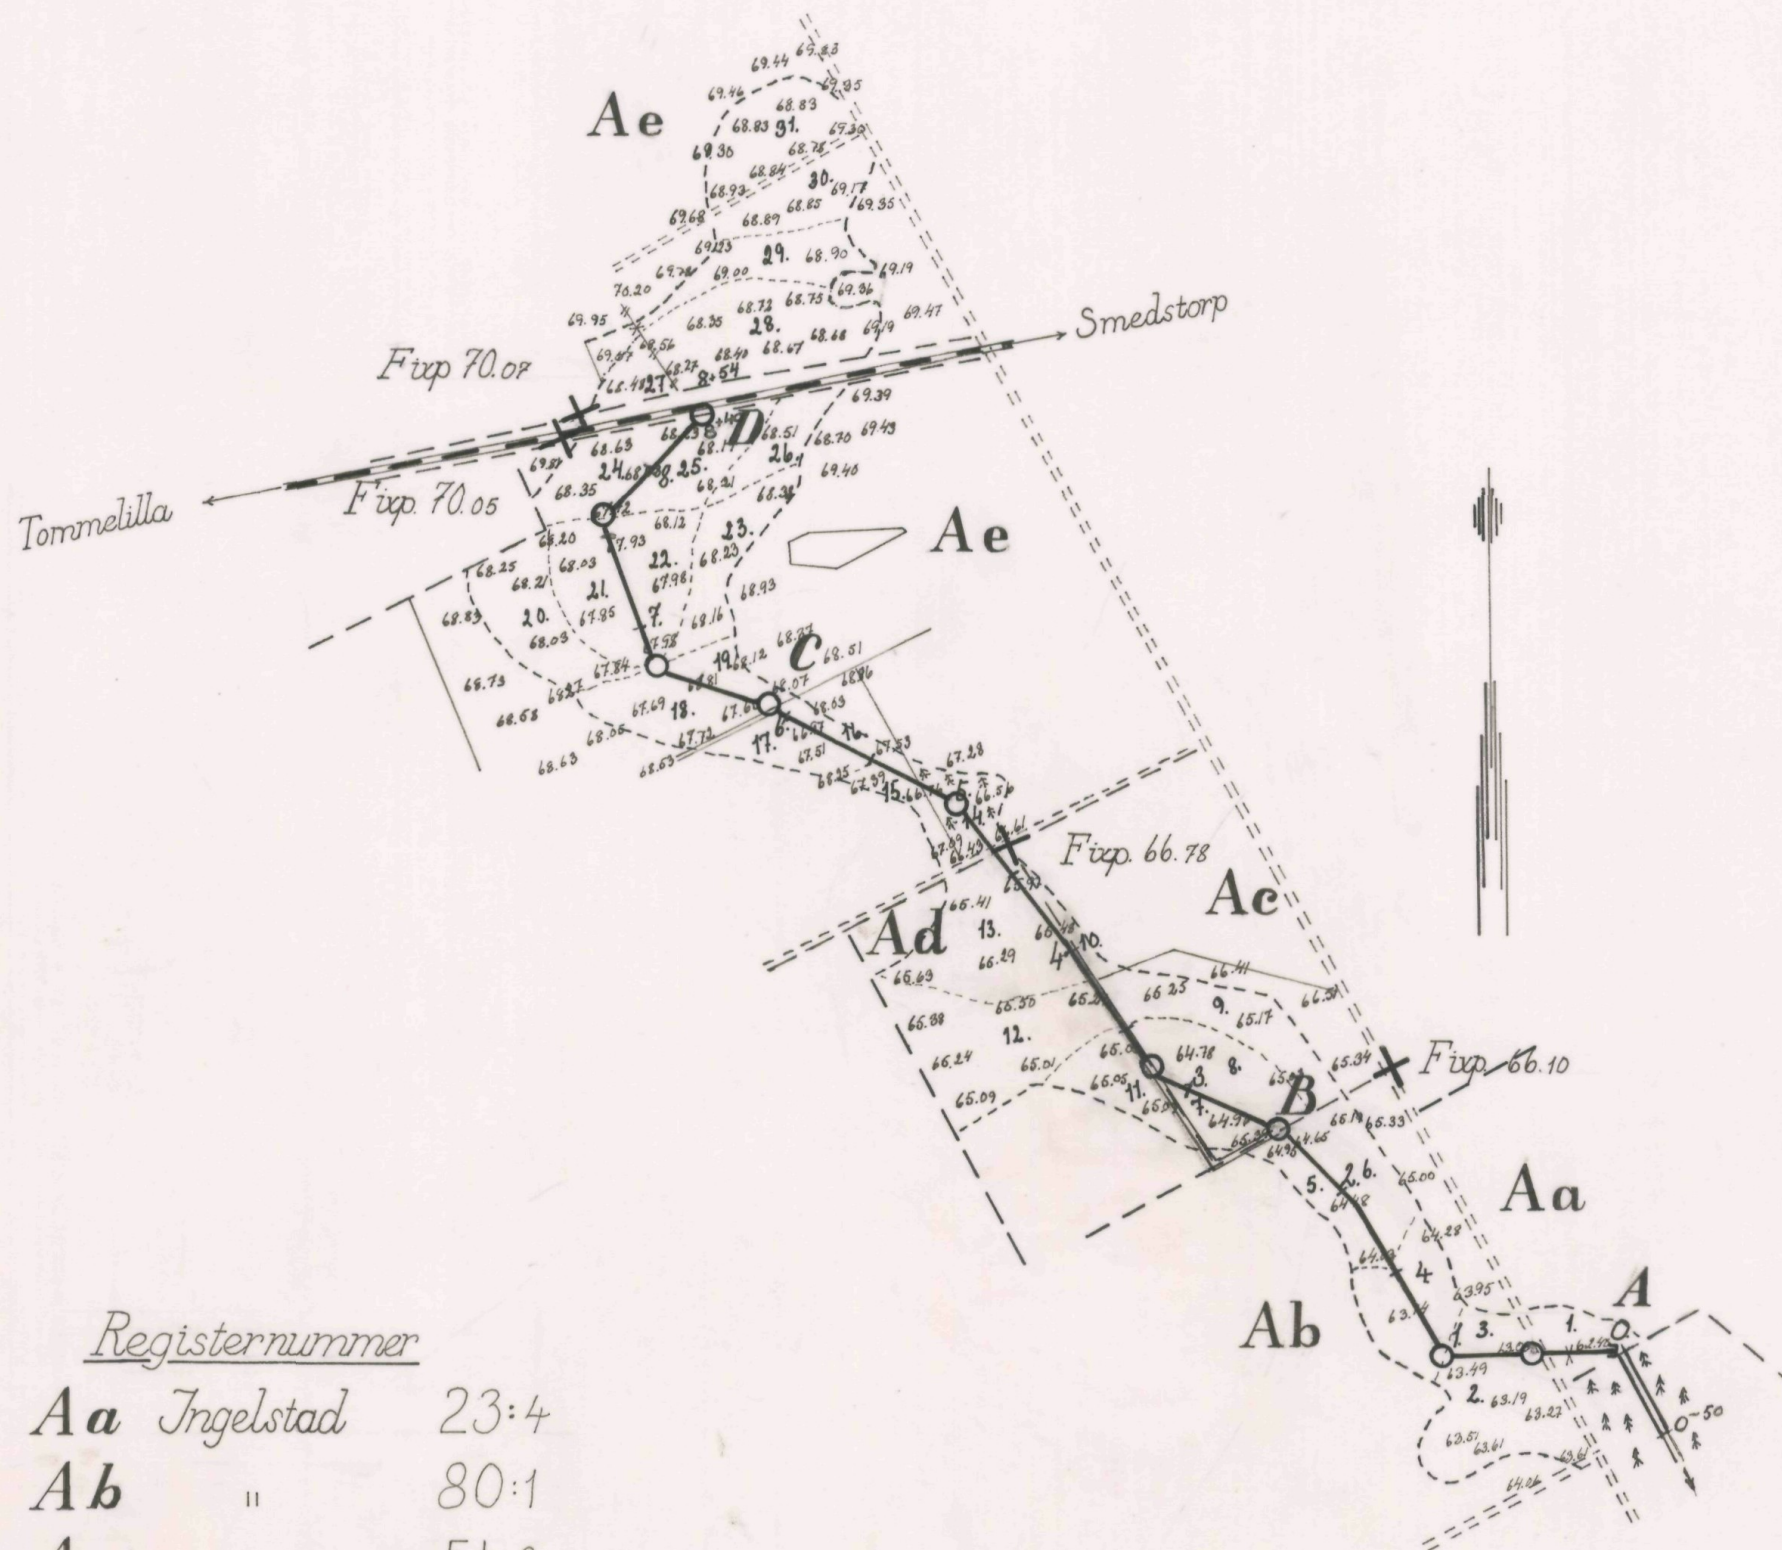

Registernummer

Aa	Ingelstad	23:4
Ab	"	80:1
Ac	"	av 51:3
Ad	"	av 51:3
Ae	"	83:1

Förslag till Ingelstads dikningsföretag 1969
 Upprättat år 1969 i samband med syne-
 förrättning enl. vattenlagen.

Rune Samuelson
 förrättningsman

Ritad av J.E.	Granskad av S.A.	Antal ritn. 2	Ritn. nr 1
Skala längd 1: 4000 höjd 1: 100 sektion 1: 100	Lantbruksnämndens arkivnr 653		

Socken **Ö. Ingelstad**
 Län **Kristianstad**



Akt nr:

11-L2-653

Originalhandlingar
rörande
Ingelstads dikningsföretag
1969

i Ö. Ingelstads socken av
Kristianstads län

L 2. 2. 653

O R I G I N A L H A N D L I N G A R

rörande

torrläggning av mark inom Ingelstad 23:4, 51:3, 80:1
och 83:1 i Östra Ingelstads socken av Kristianstads
län, upprättat år 1969 vid syneförrättning enligt
vattenlagen av

Sture Arvidson
förrättningsman

Handlingarna innehålla förutom titelblad 30 (strettiö)
skrivna och paginerade sidor samt åtföljas av plan-,
profil- och sektionsritningar i 2 (två) blad.

ÖVERSIKTSKARTA



Skala 1:100.000

Generalstabsblad nr 3 (Simrishamn)

1
Protokoll fört vid syneförrättning enl.
10 kap. vattenlagen rörande utförande
av vattenavlopp för torrläggning mm av
mark inom Ingelstad 23:4, 51:3, 80:1
och 83:1 i Östra Ingelstads socken av
Kristianstads län.

År 1969 den 14 april kl. 10.00 inställde sig undertecknad förrättnings-
man i Kommunalrummet, Östra Ingelstad för att enligt länsstyrelsens
förordnande handlägga förrättningen.

Kungörelse om sammanträdet hade varit införd i tidningen Ystads Alle-
handa fredagen den 28 mars 1969 varjämte kända sakägare tillställts
kungörelsen enligt bifogade förteckning.

Till sammanträdet hade infunnit sig:

Biträdande gode män:

Skiftesgodemännen, nämndemannen Agne Mårtensson, Tjustorp och kyrko-
värden Håkan Håkansson, Nyhem.

Sökandena till förrättningen:

Lantbrukaren Per Nilsson för Ingelstad 80:1 och 51:3 och
lantbrukaren Bror Jönsson för Ingelstad 83:1.

Övriga sakägare:

Inspektor Nils Åke Andersson för Ingelstad 51:3 och
f.lantbr. Karl Mårtensson, Rydholm förre ägaren till samma fastighet.
För Statens järnvägar ingenjör Nils Möller enl. bif. fullmakt jämte
överbanmäst. Torsten Olofsson.

§ 1.

Upplästes ansökningsen till förrättningen samt det av länsstyrelsen
med anledning härav utfärdade förordnandet.

§ 2.

På förfrågan anfördes ej något jäv mot synemännen. Dessa visste sig
ej heller stå i något jävsförhållande till sakägarna.

§ 3.

Karta över de av förrättningen berörda markerna med dess avlopp jämte
profilritningar härav företeddades och förklarades. Hävden genomgicks
och godkändes.

§ 4.

Sökanden Per J. Nilsson yrkade för torrläggning av sin fastighet
Ingelstad 51:3 utförande av erforderligt avlopp från denna sin

fastighet samt att för erhållande av bättre brukningsförhållande rörläggning av det befintliga öppna diket i rågången.

Nilsson förmenade att den nuvarande rörledningen nedströms påle 2+44 på hans fastighet Ingelstad 80:1 ej behövde omläggas för erhållande av nöjaktig torrläggning. I-6

§ 5.

Sökanden Bror Jönsson yrkade för torrläggning av sin fastighet Ingelstad 83:1 ¹⁴⁻³ ny rörledning från påle 4+66 över sin fastighet fram till järnvägstrumman vid påle 8+40.

Vidare yrkade Jönsson att järnvägstrumman genom Statens järnvägars försorg skulle rensas för att erhålla bättre torrläggning uppströms järnvägen.

§ 6.

Det upplystes av hr Rydholm att den befintliga rörledningen från påle 0 - 2+50 utförts för ungefär 40 år sedan samt lagts i det dåvarande öppna dikets botten men hade rätteligen bort läggas omkr. 40 cm djupare. Rydholm förmenade vidare att de lagda rören voro bristfälliga.

§ 7.

Inspektör Åke Andersson förmenade att dikningen nedströms hans fastighet Ingelstad 51:3 ¹⁷⁻¹⁰ skulle utföras så att torrläggningen av hans mark skulle bli nöjaktig trots den snabbare avrindningen som vore att förvänta efter utförandet av den ifrågasatta dikningen men framförde ej något yrkande angående omläggning av rörledningen nedströms sin fastighet.

§ 8.

Förrättningsmannen redogjorde för av honom upprättat preliminärt förslag till dikningens utförande innebärande rörläggning av den på kartan med A-B-C-D betecknade dikessträckan samt att erforderliga brunnar skulle utföras i rågångar och i tvära krökar.

Rörledningen avses att utmynna i det öppna diket vid pkt. A på fastigheten Ingelstad 23:8.

§ 9.

Det upplystes att järnvägen tillkommit omkring år 1898, Statens järnvägars ombud hade intet att erinra mot det framförda yrkandet om rensning av järnvägstrumman samt meddelade att så skulle ske i samband med dikningsarbetets utförande. Utförande

av ny trumma genom järnvägen uppskattades av ombuden till en kostnad av minst 10.000 kronor.

§ 10.

Inspektör Andersson yrkade ersättning för intrång för den del av diket som planerats över hans mark mellan påle 2+44 - 3+23. Vidare yrkades att överbliven större sten skulle undanskaffas från platsen efter arbetets utförande.

Slutligen yrkades ersättning för event. skada å växande gröda i samband med dikningsarbetets utförande.

§ 11.

På förrättningsmannens fråga framställdes i övrigt ej några krav på ersättning.

§ 12.

Det upplystes att den ifrågasatta dikningen vid påle 0+39 - 0+45 berör samfärdig väg ingående i Nyhemsvägens vägsamfällighet, vars syssloman är lantbr. Gunnar Hansson, Ingelstad, Lunnarp, Tomelilla.

§ 13.

Synemännen meddelade, att de omedelbart vid syngång ämnade företaga erforderliga värderingar mm för företagets utförande.

Förslag härtill samt utlåtande angående detsamma skulle framläggas för sakägarna vid nytt sammanträde, som skulle hållas på samma plats tisdagen den 3 juni 1969 kl. 10.00 och till vilket sammanträde inga särskilda kallelser skulle utsändas. Vid detta sammanträde skall jämväl val av styrelse för företaget äga rum.

§ 14.

Vid syngången konstaterades att på Per J. Nilssons fastighet Ingelstad 51:3 utförts täckdikning som utmynnar vid påle 3+23. För att erhålla utlopp härför hade det befintliga öppna diket nädströms denna punkt provisoriskt fördjupats men medger trots detta ej nöjaktigt utlopp.

§ 15.

Sedan syngången avslutats och intet vidare var att taga till protokollet avslutades sammanträdet.

Ingelstad pr Smedstorp den 14/4 1969

Per J. Nilsson
förrättningsman

Biträdande gode män:

Agne Mårhansson

Håkan Johansson

4.

År 1969 den 3 juni kl. 10.25 inställde sig undertecknad förrättningsman hos lantbrukaren Bror Jönsson, Ingelstad 83:1 för fortsatt handläggning av förrättningen.

Närvarande voro:

Förut tjänstgörande förrättningsmän samt följande sakägare:
Per J. Nilsson, Bror Jönsson, Nils Åke Andersson samt för Statens järnvägar ing. Nils Möller och överbanmästare Torsten Olofsson.
På särskild kallelse hade ordf. i Nyhemsvägens vägsamfällighet lantbr. Gunnar Hansson, Ingelstad inställt sig.
Dessutom var Karl Mårtensson, Rydholm närvarande.

§ 16.

På grund av att den enl. § 13 ovan utlysta sammanträdeslokalen ej var tillgänglig vid kungjord tidpunkt hade sammanträdet flyttats till nu angiven plats.

Meddelande om ändrad plats för sammanträdet hade anslagits på lokalen, vilken lämnades kl. 10.15.

§ 17.

Upplästes protokollet från sammanträdet den 14 april 1969.

§ 18.

På förfrågan hade Gunnar Hansson för vägsamfällighetens del ej något att erinra mot den ifrågasatta dikningen.

§ 19.

Statens järnvägars ombud hade ej något att erinra mot det upprättade förslaget till dikning eller det till Bandistriktsschefen översända utdraget av utlåtandet angående denna, men yrkade att Statens järnvägar i god tid skulle underrättas innan dikningsarbetet påbörjades.

§ 20.

Det av förrättningsmannen upprättade förslaget med därtill hörande längder genomgicks varjämte synemännens utlåtande angående företaget upplästes.

§ 21.

Förrättades val av styrelse för företaget. Härtill valdes Bror Jönsson och Per J. Nilsson.

§ 22.

Till ordförande för styrelsen samt aktförvarare av till företaget hörande handlingar utsågs ovannämnde Bror Jönsson, Kastenborg, Ö. Ingelstad, 273 00 Tomelilla.

5

Det uppdrogs åt förrättningsmannen att göra anmälan om styrelsevalet till länsstyrelsen i länet.

§ 23.

Gode männens arvoden och reseersättningar uträknades samt överlämnades räkning härför till styrelsen.

§ 24.

Sammanställning av förrättningskostnaderna företeddes samt meddelades att räkning å statsverket tillkommande arvode och utlägg senare komme att översändas till styrelsen från lantbruksnämnden i länet.

§ 25.

Meddelades med hänvisning till vattenlagen 11 kap. 85 § att missnöje mot förrättningen anföres genom besvär som ingives till Söderbygdens vattendomstol, Växjö, inom sextio (60) dagar från nedanstående datum.

§ 26.

Sedan protokollet blivit uppläst och då intet vidare var att anföra förklarades förrättningen avslutad.

Ingelstad pr Smedstorp den 3/6 1969

Oluf Carlén
förrättningsman

Biträdande gode män:

Agne Mårhensson

Hökan Flåhansson

Insändes till vederbörande lantbruksnämnd.

20. 11. 67

609

81/67

Sak 171

Till Länsstyrelsen i Kristianstads län.

Härmed anhålles om förordnande för behörig förrättningsman att handlägga syneförrättning enligt 10 kap. vattenlagen för torrläggning av ^{mig} ~~oss~~ tillhörig mark inom Ö. Ingelstads

socken(-när) av Kristianstads län.

Förrättningen avser Dikning med avlopp genom

järnvägsbank

här uppgivna så fullständigt som möjligt företagets beskaffenhet (dikning, åreglering, sjösänkning, invallning e. d.), vidare

längd 1000 m avlopp

företagets omfattning (areal som skall torrläggas, avloppens längd o. d.), om flottled, damm, järnväg, landsväg e. d. beröres m. m.

LANDSKANSLIET I
KRISTIANSTADS LÄN
14. 12. 67
M 9-25-67

Närmaste Järnvägsstation Smedstorp

Meddelanden om förrättningen ställas till Sven Nilsson

Ny hem Ö. Ingelstad Smedstorp

titel, namn och fullständig adress samt telefon.

0417/32124

Ny hem den 7/11 1967

Sökandes namn:

Fastighet:

Lantbr An Nilsson för fastigheten Ö. Ingelstad 80:1

Per Jönsson » » Ö. Ingelstad 77:1

» »

» »

» »

» »

» »

» »

» »

» »

» »

» »

» »

» »

» »

» »

» »

» »

» »

Iduns, Jr., Esparto, Sthlm 49 816213

LÄNSSTYRELSEN

I

KRISTIANSTADS LÄN

LANDSKANSLIET

Till Ingenjören Sture Arvidsson,
Lantbruksnämnden,
Kristianstad.

Jämlikt 10 kap. 33 § vattenlagen förordnar länsstyrelsen på ansökan av lantbrukarna Per Nilsson och Bror Jönsson, Nyhem, Ö. Ingelstad, Smedstorp, Eder att i enlighet med föreskrifterna i nämnda lag, därest laga hinder ej möter, handlägga syneförrättning avseende dikning med avlopp genom järnvägsbank berörande fastigheterna Ö. Ingelstad 77:1 och 80:1 i Ö. Ingelstads socken, Hammenhögs kommun.

Kristianstad i landskansliet den 10 januari 1968.

På länsstyrelsens vägnar:

T. Allard
T. Allard

Hans Fröberg
Hans Fröberg

IIIM9-25-67

Nr 46.

Kungörelse

Synerförrättning enligt 10 kap. vattenlagen rörande torrläggning av mark inom Ingelstads 23:4, 51:3, 80:1 och 83:1 i Östra Ingelstads socken av Kristianstads län, vilken förrättning jämväl berör vattengenomlopp järnvägen Malmö—Slmriehama, kommer att handläggas vid sammanträde i kommunalrummet i Östra Ingelstad måndagen den 14 april 1969 kl. 10.00, då sakägare hava att komma tillstädes för utförande av sin talan.

Kristianstad den 25/3 1969

STURE ARVIDSON
förrättningsman

Att ovanstående kungörelse varit införd i tidningen Ystads Allehanda fredagen den 28 mars 1969 betygas.

Kristianstad den 28/3 1969



Sture Arvidson
förrättningsman

F ö r t e c k n i n g


Över sakägare i det dikningsföretag, som avser torrläggning av mark inom Ingelstad 23:4, 51:3, 80:1 och 83:1 i Östra Ingelstads socken av Kristianstads län, vilka jämlikt vattenlagen 10 kap. 8 och 40 §§ tillställts kungörelse angående sammanträde den 14/4 1969 kl. 10.00 i kommunalrummet i Östra Ingelstad pr. Smedstorp.

Direktör Ewald Sandell, Ingelstads gård, Smedstorp
 Lantbrukaren Per Nilsson, Ingelstad 80:1, Nyhem, Smedstorp
 Fru Ingegärd Nilsson, " " " "
 Inspektör Åke Andersson, Kristineberg, Färlöv
 Fru Gunhild Andersson, " "
 Lantbrukaren Bror Jönsson, Ingelstad 83:1, Smedstorp
 Fru Ann-Mari Jönsson, " "
 Bandistrikschefen I Bandistr. Statens Järnvägar,
 Box 345, 201 23 Malmö 1

Att ifrågavarande kungörelse med posten avsänts till förestående personer den 27/3 1969 intygas.

Kristianstad den 27/3 1969

I tjänsten

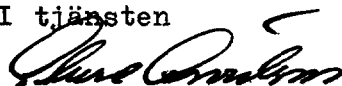

Sture Arvidson

förrättningsman

STATENS JÄRNVÄGAR

Chefen för ¹..... bandistriktet

11
**FULLMAKT för ombud vid
lantmäteri- eller dylik förrättning**

Härigenom befullmäktigas Ingenjör Nils Möller

Befattning och namn

att statens järnvägars talan föra och rätt bevaka vid förrättning rörande torrläggning av mark

Enligt uppgift i kallelsen

inom Ingelstad 23:4 m fl

i Östra Ingelstads socken av Kristianstads län

t ex socken och kommun av län

Ombudets laga åtgärder godkännas.


Denna fullmakt är utfärdad med stöd av Sj förvaltningsorganisation (intagen i Statens Järnvägars författningar, SJF 000, bil 15).

Malmö

den

11.4

19 69

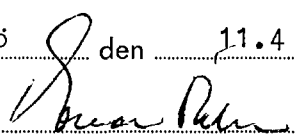
.....
(Enar Öhlund)

Telefon: 040-70650-2200

LANTBRUKSNÄMNDEN

I

KRISTIANSTADS LÄN

19.5.1969

Ärendet handlägges av
ing. S Arvidson/IF

Ordf. i Nyhemsvägens vägsamfällighet
Lantbrukaren Gunnar Hansson
Ingelstad, Lunnarp

273 00 TOMELILLA

För fortsatt handläggning av syneförrättning enl. 10
kap. vattenlagen, vilken förrättning jämväl kommer att
beröra samfälld väg inom Nyhemsvägens vägsamfällighet,
kallas Ni härmed till sammanträde, som är utsatt att
hållas i kommunalrummet i Östra Ingelstad tisdagen den
3 juni 1969 kl. 10.00.

I tjänsten

STURE ARVIDSON
Sture Arvidson
förrättningsman

Vidimeras:
I tjänsten



20.5.1969

Ärendet handlägges av
ing. S Arvidson/IF

Bandistriktsschefen I Bandistriktet
Statens Järnvägar
Box 345

201 23 MALMÖ 1

Ang. synförrättning enl. 10 kap. vattenlagen inom
Ingelstad 23:4 m.fl.

I rubr. ärende översändes härmed protokoll från sammanträde 14/4 1969.

Med anledning av vid sammanträdet framförda yrkanden ang. järnvägstrumma har synemännen fattat preliminärt beslut i berörda fråga som framgår av bifogade utdrag av synemännens utlåtande.

Därest Bandistriktsschefen har något att erinra mot föreslagna åtgärder beträffande ifrågavarande järnvägstrumma anhålles om meddelande härom, som senast torde meddelas vid det enl. synprotokollet kungjorda sammanträdet den 3 juni 1969.

Bifogas förut översänd skrivelse i ärendet jämte ritning över järnvägstrumman med den föreslagna brunnen inlagd.

I tjänsten

Sture Arvidson
Sture Arvidson
Ingenjör

Vidimeras:
I tjänsten

Sture Arvidson

U t l å t a n d e

avgivet vid syneförrättning enl. 10 kap. vattenlagen angående utförande av vattenavlopp för torrläggning av mark inom Ingelstad 23:4, 51:3, 80:1 och 83:1 i Östra Ingelstads socken av Kristianstads län.

Mom. 7: Järnvägstrumma

Enligt syneprotokollet § 5 har yrkande framställts om rensning av vid påle 8+40 - 8+54 belägen järnvägstrumma genom Statens järnvägars försorg.

Den uppströms trumman belägna markerna äro för sin torrläggning i väsentlig grad beroende av att denna fungerar, synnerligen som dess höjdläge ej är helt tillfredsställande.

Det nuvarande avloppet från trumman är otillräckligt men förväntas trumman att, efter det den nu föreslagna dikningen kommit till stånd och rensning ägt rum, ej nämnvärt förhindra ovanför liggande marks nöjaktiga torrläggning.

Med anledning av det gjorda yrkandet bestämma synemännen sålunda att ifrågavarande trumma genom Statens järnvägars försorg och på deras bekostnad skall rensas samt in- och utlopp justeras omedelbart sedan det nu föreslagna dikningsarbetet utförts. Vidare bestämma synemännen att för att i görligaste mån förhindra framtida igenslamning av trumman skall genom Statens järnvägars försorg och på deras bekostnad i samband med rensningen anbringas en slambrunn i trummans uppströmsända. Denna brunn skall utföras av betongrör med en invändig diam. av 1.0 m samt med en 0,5 m djup slamficka.

Fotokopians överensstämmelse med
originalhandlingen bestyrkes:

Chuv. Andersson

27.3.1969

Ärendet handlägges av
ing. S Arvidson/IJ

Bandistriktsschefen I Bandistriktet
Statens Järnvägar
Box 345

201 23 MALMÖ 1

Härmed översändes bifogade kungörelse angående synoför-
rättning enligt vattenlagen.

Ifrågavarande förrättning kommer att beröra en rörtrumma
i järnvägen Malmö - Simrishamn vars läge och utseende fram-
går av bifogade sektionsritning.

Enär vid synoförrättningen fråga kan uppkomma om tillämpning
av bestämmelserna i vattenlagen 7 kap. 17 § vore det önsk-
värt om senast vid det kungjorda sammanträdet upplysning
kan lämnas om den beräknade kostnaden för ombyggnad (för-
djupning) av ifrågavarande rörtrumma i enlighet med & bi-
fogade ritning angivet förslag.

I tjänsten

STUREXARVIDSON
Sture Arvidson
Ingenjör

Vidimeras:


I tjänsten



Lantbruksnämnden
i Kristianstads län
27. 03. 69
Dnr

10.00

ny brunn utföres av
Statens järnvägar

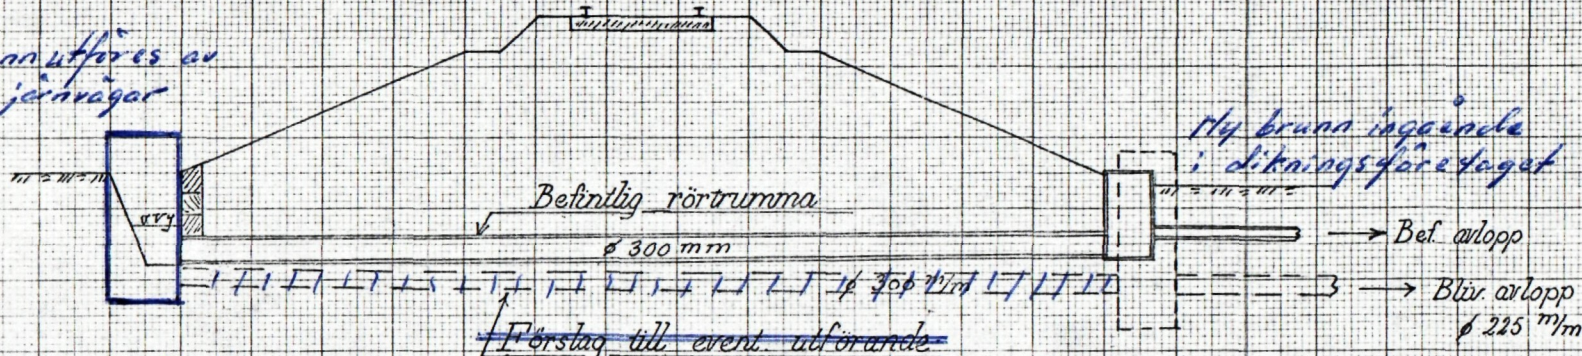

65.00

Rörtrumma i jvg. Malmö - Simrishamn
c:a 3 km. SV Smedstorps station
(10 m. väster längdnätning 1620)

Skala 1:100

U t l å t a n d e

avgivet vid syneförrättning enl. 10 kap. vattenlagen angående utförande av vattenavlopp för torrläggning av mark inom Ingelstad 23:4, 51:3, 80:1 och 83:1 i Östra Ingelstads socken av Kristianstads län,

Mom. 1: Torrläggningssområdets belägenhet m.m.

Ifrågavarande företag, vars ändamål är att möjliggöra förbättrade torrläggningssförhållande för odlad jord är beläget omkr. 1,7 km nordväst Ö. Ingelstads kyrka inom Nybroåns nederbördsområde (nr 89).

Företaget är att hänföra till dikning och mot dess utförande på sätt som angives i detta utlåtande finnes enligt synemännens förmenande ej något laga hinder.

Mom. 2: Sökande till förrättningen

Sökande till förrättningen äro:

Per Nilsson för Ingelstad 80:1 och 51:3 och

Bror Jönsson för Ingelstad 83:1.

Mom. 3: Företagets utsträckning

Dikningens utsträckning är beroende av rådande fallförhållande samt Sökandenas enligt syneprotokollet §§ 4 och 5 gjorda yrkande.

Beträffande av sökanden Per Nilsson framförd mening att befintlig rörledning över hans fastighet Ingelstad 80:1 ej behöver omläggas anse synemännens att denna, dels med hänsyn till ovanför liggande marks nöjaktiga torrläggning, dels med hänsyn till ålder och befarade bristfälligheter bör ersättas med ny ledning.

Synemännen finna därför skäligt bestämma, att syneförrättningen skall omfatta utförandet av å bifogade ritningar med A (=0-50) - B(=2+44) - C(=6+12) - D(=8+40) betecknade dikessträcka samt att densamma skall utföras som täckt ledning utom på sträckan 0-50 - 0 = 50 m där upprensning skall ske av befintligt öppet dike.

Mom. 4: Plankarta, profilritningar, fixpunkter

Över av dikningen berörda områden har plankarta upprättats i skala 1:4.000 utvisande den mark, som kan anses få båtnad av dikningen och som på kartan inneslutes av begränsningskurvan vilken är betecknad med streckad linje eller annan beteckning, där kurvan sammanfaller med sådan.

Över avloppet är profil- och sektionsritningar upprättade utvisande lutningsförhållande och avloppens beskaffenhet i övrigt.

Fixpunkterna äro lagligen skyddade och får sålunda ej övertäckas eller förstöras.

Mom. 5: Nederbördsområde, avrinning, dimensioner

För att berörda marker skola kunna torrläggas på ett ändamålsenligt sätt skall dikningsarbetet utföras i överensstämmelse med föreliggande förslag, som är upprättat med hänsyn till framrinnande vattenmängd, markens lutningsförhållande, dikningsarbetets ändamål m.m.

Nederbördsområdet har bestämts med ledning av rikets allmänna kartverks ekonomiska karta över trakten. Det har på bifogade översiktskarta begränsats med blå linje. Vid bestämmande av avloppets dimensioner har förrättningsmannen utgått från en normal flödesavrinning av 1,5 liter pr. sek. och har. Nederbördsområde, avrinning vid flödestillfällen jämte lutning för dikessträckorna framgår av de upprättade profilritningarna. Av dessa framgår jämväl avloppens dimensioner och utförande i övrigt.

Mom. 6: Vägtrumma

Vid det nu föreslagna utförandet av dikningen kommer ny vägtrumma att utföras i samfällid väg vid påle 0+39 - 0+45.

Genom utförande av nytt vattengenomlopp kan underhållskostnaderna av den nuvarande trumman förväntas att minska.

Med stöd av vattenlagen 7 kap. 18 § finna synmännen därför skäligt bestämma att Nyhemsvägens vägsamfällighet som ersättning härför skall erlägga 200 kronor (hälften av den beräknade kostnaden för ny trumma jämte därtill hörande brunn) till dikningsföretaget. Beloppet skall erläggas till dikningsföretages styrelse sedan dikningsarbetet blivit avsynat och godkänt.

Mom. 7: Järnvägstrumma

Enligt syneprotokollet § 5 har yrkande framställts om rensning av vid påle 8+40 - 8+54 belägen järnvägstrumma genom Statens järnvägars försorg.

Den uppströms trumman belägna markerna äro för sin torrläggning i väsentlig grad beroende av att denna fungerar, synnerligen som dess höjdläge ej är helt tillfredsställande.

Det nuvarande avloppet från trumman är otillräckligt men förväntas trumman att, efter det den nu föreslagna dikningen kommit till stånd och rensning ägt rum, ej nämnvärt förhindra ovanför liggande marks nöjaktiga torrläggning.

Med anledning av det gjorda yrkandet bestämma synemännen sålunda att ifrågavarande trumma genom Statens järnvägars försorg och på deras bekostnad skall rensas samt in- och utlopp justeras omedelbart sedan det nu föreslagna dikningsarbetet utförts. Vidare bestämma synemännen att för att i görlikaste mån förhindra framtida igenslamning av trumman skall genom Statens järnvägars försorg och på deras bekostnad i samband med rensningen anbringas en slambrunn i trummans uppströmsända. Denna brunn skall utföras av betongrör med en invändig diam. av 1,0 m samt med en 0,5 m djup slamficka.

Mom. 8: Ersättningar

Enligt syneprotokollet § 10 har ägaren av fastigheten Ingelstad 5:13, insp. Andersson yrkat ersättning för intrång m.m. i samband med dikningens utförande.

Synemännen anse att sedan arbetet utförts och återfyllning av rörgraven skett, intrånget ej är av annan beskaffenhet än att det bör skäligen tålas av markägaren och skall sålunda någon ersättning ej utgå härför. Överbliven större sten torde lämpligen kunna nedgrävas på platsen i samband med arbetets utförande.

Därest skada å växande gröda skulle uppstå i samband med dikningsföretagets utförande bestämmes, att ersättningsanspråk härför skriftligen skall göras till företagets styrelse senast en månad efter det att företaget blivit avsynat och godkänt. Ersättningsbeloppets storlek skall, därest ej överenskommelse kan ske mellan företagets styrelse och den skadelidande, fastställas av två av styrelsen tillkallade ojäviga värderingsmän, lämpligen skiftesgodemän.

I övrigt skola inga ersättningar utgå i samband med företagets utförande eller framtida underhåll.

Mom. 9: Kostnader

Kostnaderna för företagets utförande har enligt bifogade kostnadsförslag beräknats till 14.600 kronor.

Mom. 10: Båtnadsuppskattning

Då överenskommelse om kostnadernas fördelning ej träffats har syne-

männen verkställt båtnadsuppskattning jämlikt bestämmelserna i 10 kap. vattenlagen.

Båtnaden utgöres av såväl alstrings- som brukningsbåtnad.

Alstringsbåtnadens värde har bestämts genom att markens värde efter företagets utförande har uppskattats med hänsyn till jordart, läge m.m. men har ej hänsyn tagits till markens mer eller mindre goda brukning och därav uppkommande större eller mindre växtkraft. Det nuvarande värdet har ansetts utgöra en viss del av värdet efter företagets utförande beroende av markens höjdläge i förhållande till det nuvarande medelvattenståndet i avloppet. För bestämmande av detta värde har särskilt gradtabell upprättats. Skillnaden mellan blivande och nuvarande värde utgör den genom företagets utförande uppkomna alstringsbåtnadens värde.

Brukningsbåtnadens värde, genom möjlighet att efter rörläggningens utförande kunna igenfylla de nuvarande öppna diken med därav följande fördelar, har uppskattats samt fördelats med ett visst värde pr. m dike som berör respektive fastigheter. Härvid har hänsyn tagits till arealen av den mark som det öppna diket tager i anspråk, underhålls- och bruknings-svårigheter samt sträckningen över fastigheten.

Den berörda markens värde före och efter dikningsarbetets utförande samt värdet av den uppkomna båtnaden framgår av bifogade värderingslängd. Summan av den sålunda uppskattade båtnadens värde utgör 12.768 kronor.

Mom. 11: Kostnadsfördelning

Berörda marker utgöra i avseende å företaget en samfällighet. Någon anledning till avdelningsbildning för jämkning av kostnaderna jämlikt bestämmelserna i vattenlagen 7 kap. 24 § föreligger ej.

I kostnaderna för företagets utförande skola därför jämlikt bestämmelserna i vattenlagen 7 kap. 23 § de berörda fastigheterna deltaga i förhållande till den påförda båtnaden. I bifogade kostnadsfördelningslängd finnes med iakttagande av ovanstående grunder angivet delägarnas andel i båtnad och därav uträknat procenttal, som skall läggas till grund för kostnaderna fördelning vid företagets utförande. Vid den slutliga fördelningen av kostnaderna inom företaget skola dessutom bestämmelserna i vattenlagen 7 kap. 27 § och 10 kap. 80 § iakttagas.

Kostnaderna för denna syneförrättning, föräättningskostnaderna, gäldas av delägarna i företaget efter samma andelstal samt med iakttagande av bestämmelserna i vattenlagen 10 kap. 79 och 80 §§.

Förrättningskostnaderna förskjutas av sökanden vid förrättningens avslutande.

Mom. 12: Framtida underhåll

Kostnaden för det framtida underhållet av i företaget ingående dikessträckor med därtill hörande brunnar skall bestridas av delägarna efter samma andelstal som i kostnadsfördelningslängden angivits för anläggningskostnadernas fördelning.

Vägtrumma i samf. väg skall underhållas av Nyhemsvägens vägsamfällighet. Brunn i uppströmsändan av järnvägstrumman skall underhållas och rensas av Statens järnvägar.

Kostnad för underhållsåtgärd, som förorsakats av enskild delägars åverkan eller av dennes betesdjur uttages dock av denne.

Mom. 13: Kloakvatten

Kloakvatten får ej tilledas företagets avlopp förrän det underkastats sådan rening, att utsläppet uppenbarligen kan ske utan olägenhet samt den lokala hälsovårdsmyndigheten lämnat sitt tillstånd härtill.

Mom. 14: Vattendomstolsavgift

Enär avgift enligt 11 kap. 95 § vattenlagen ej skulle uppgå till 50 kronor skall sådan avgift ej erläggas för detta företag.

Mom. 15: Organisation, arbetsstyrelse m.m.

Företagets angelägenheter skola handhas av en arbetsstyrelse, som väljes på allmänt sammanträde med delägarna enligt föreskrifterna i vattenlagen 7 kap. 64 §.

Det åligger arbetsstyrelsen bl.a.

att jämlikt föreskrifterna i vattenlagen 7 kap. 62 § anmäla styrelseval hos länsstyrelsen i länet.

att genom infordrande av anbud eller på annat lämpligt sätt utlämna dikningsarbetet till utförande på förmånligaste sätt till kvalificerad entreprenör, som kan godkännas av behörig tjänsteman inom länets lantbruksnämnd.

att själva och med biträde av sakkunig person från lantbruksnämnden övervaka arbetets utförande i överensstämmelse med det upprättade förslaget,

att verkställa behövliga utdebiteringar och fördelning av kostnaderna.

att föra räkenskaper över handhavda medel och årligen redovisa härför in-
för delägarna.

att för sistnämnda ändamål och då så eljest kan finnas erforderligt kalla
dessa till sammanträde på sätt som föreskrives i vattenlagen 7 kap.
64 §.

att vid alla sammanträden föra protokoll, vilket senast fjorton dagar där-
efter skall vara tillgängligt för delägarna.

att i övrigt vidtaga de åtgärder, som för företagens ändamålsenliga ut-
förande och underhåll kunna finnas nödvändiga.

Mom. 16: Aktförvarare

Till företaget hörande handlingar och ritningar skola förvaras av härtill
särskilt utsedd person och av honom hållas tillgängliga för envar, som
önskar taga del av desamma.

Mom. 17: Företagets namn, arbetsföreskrifter m.m.

Med avseende på företaget stadga synemännen i övrigt följande:

att företaget skall benämnas Ingelstads dikningsföretag 1969.

att företaget skall vara fullbordat före utgången av år 1974.

att arbetet skall utföras i överensstämmelse med det upprättade förslaget
dock att mindre ändringar, som under arbetets utförande kunna visa
sig lämpliga och som ej inverka minskande på torrläggningens djup
eller avrinningen och varom berörda delägare äro eniga, må efter
hörande av behörig tjänsteman vid lantbruksnämnden och med hans
skriftliga medgivande företagas.

att betongrör för rörledningarna skall godkännas av kontrollanten innan
de får nedläggas i avloppen.

att den, som åtagit sig arbetet, ej må erhålla slutlikvid, förrän arbetet
i sin helhet blivit godkänt samt avsyningsbevis härom enligt ovan
blivit utfärdat.

att rensning av företagets brunnar skall ske minst 2 gånger om året
och så ofta behov därav föreligger.

att koppling av dräneringsledningar ej får ske direkt till företagets
ledningar utan skall sådan ske i företagets brunnar.

Mom. 18: Besvärshänvisning

Den, som är missnöjd med åtgärd eller beslut under denna syneförrätt-
ning eller vill föra talan mot detta synemännens utlåtande, äger att
inom sextio (60) dagar från nedanstående dag till Söderbygdens vatten-
domstol, med postadress Box 49, Växjö 1, ingiva besvär.

I besvären skola fullständigt upptagas klagandens alla påståenden och yrkande och skälen härtill och skall till besvären fogas de handlingar klaganden vill åberopa till stöd för sin ändringsansökan. Besvärsskrivelsen skall ingivas i tre (3) exemplar.

Mom. 19: Verställighet

Därest ej inom föreskriven tid talan anförts mot denna syneförrättning och då underställning av detta utlåtande i denna sak ej skall ske kommer, jämlikt 10 kap. 75 § vattenlagen, detsamma att gå i verkställighet i den ordning, som för laga kraft ägande dom är stadgat.

Ingelstad pr. Smedstorp den 3 juni 1969

Per Olof Pyre Mårtensson

Hakan Håkansson

Tillägg. Med anledning av enl. syneprotokollet § 19 gjort yrkande bestämmes att Statens Järnvägar senast en månad före arbetets påbörjande skall underrättas härom.

Ingelstad pr Smedstorp den 3 juni 1969

Per Olof Pyre Mårtensson Hakan Håkansson

VÄRDERINGSLÄNGD

Fastighet och ägare Ägobeskrivning	Ägo- figur nr	Förbättrad mark		Värde pr ha		Båtnad	
		åker, tomt hektar	annan hektar	före kronor	efter kronor	pr ha kronor	pr ägofigur kronor
till <u>Ingelstads dikningsföretag 1969</u> i Ö. Ingelstads socken av Kristianstads län							
Aa <u>5/64 mtl. Ingelstad 23:4</u> Evald Sandell åker	1	0,13		4.200	7.000	2.800	364
Summa:		0,13					364
Ab <u>9/64 mtl. Ingelstad 80:1</u> Per J. Nilsson och h.h. Inge- gård Nilsson åker	2	0,40		6.300	7.000	700	280
"	3	0,10		5.600	"	1.400	140
"	4	0,32		5.600	"	1.400	448
"	5	0,15		4.900	"	2.100	315
"	6	0,25		4.900	"	2.100	525
Summa:		1,22					1.708
Ac <u>1/128 mtl. Ingelstad av 51:3</u> Nils Åke Andersson och h.h. Gunhild Andersson å åker	7	0,10		6.300	7.000	700	70
"	8	0,28		5.600	"	1.400	392
"	9	0,32		6.300	"	700	224
"	10	0,10		6.300	"	700	70
Brukningsbåtnad genom rörläggning av dikessträckan 3+23 - 3+96 = 73 m å 5:- = 365:-							365
Summa:		0,80					1.121
Ad <u>1/128 mtl. av Ingelstad 51:3</u> Per J. Nilsson och h.h. Ingegärd Nilsson åker	11	0,19		4.900	7.000	2.100	399
"	12	0,54		5.600	"	1.400	756
"	13	0,47		4.200	"	2.800	1.316
Brukningsbåtnad genom rörläggning av dikessträckan 3+23 - 3+96 = 73 m å 5:- = 365:-							365
Summa:		1,20					2.836

Fastighet och ägare Ägobeskrivning	Ägo- figur nr	Förbättrad mark		Värde pr ha		Båtnad	
		åker, tomt hektar	annan hektar	före kronor	efter kronor	pr ha kronor	pr ägofigur kronor
Ae <u>38351</u> <u>323840</u> mtl. Ingelstad 83:1 Bror Jönsson och h.h. Ann-Mari Jönsson							
skog	14		0,17	1.000	1.000	-	-
betesmark	15		0,11	2.700	3.000	300	33
"	16		0,10	2.400	"	600	60
"	17		0,15	2.400	"	600	90
åker	18	0,26		4.800	6.000	1.200	312
"	19	0,09		5.400	"	600	54
"	20	0,33		4.200	"	1.800	594
"	21	0,27		3.600	"	2.400	648
"	22	0,25		4.200	"	1.800	450
"	23	0,25		5.400	"	600	150
"	24	0,28		4.800	"	1.200	336
"	25	0,22		3.600	"	2.400	528
"	26	0,15		4.800	"	1.200	180
"	27	0,10		3.500	7.000	3.500	350
"	28	0,49		4.200	"	2.800	1.372
"	29	0,29		5.600	"	1.400	406
"	30	0,25		4.900	"	2.100	525
"	31	0,31		4.900	"	2.100	651
Summa:		3,54	0,53				6.739
<u>Sammandrag</u>							
Aa <u>5/64</u> mtl. Ingelstad 23:4 Evald Sandell	1	0,13					364
Ab <u>9/64</u> mtl. Ingelstad 80:1 Per J. Nilsson och h.h. Inge- gård Nilsson	2 - 6	1,22					1.708
Ac <u>1/128</u> mtl. Ingelstad av 51:3 Nils Åke Andersson och h.h. Gunhild Andersson	7 - 10	0,80					1.121
Ad <u>1/128</u> mtl. Ingelstad av 51:3 Per J. Nilsson och h.h. Inge- gård Nilsson	11-13	1,20					2.836
Ae <u>38351</u> <u>323840</u> mtl. Ingelstad 83:1 Bror Jönsson och h.h. Ann-Mari Jönsson	14-31	3,54	0,53				6.739
Summa:		6,89	0,53				12.768
Ingelstad pr. Smedstorp den 3/6 1969						Ingel-	

Fastighet och ägare Ägobeskrivning	Ägo- figur nr	Förbättrad mark		Värde pr ha		Båtnad	
		åker, tomt hektar	annan hektar	före kronor	efter kronor	pr ha kronor	pr ägofigur kronor

Läge	Längd m	Arbete, material e. d.	Sort	Antal	å-pris kr	Kronor	Kronor
		till <u>Ingelstads dikningsföretag 1969</u>					
		i <u>Östra Ingelstads socken av Kristianstads län</u>					
0-50 - 8+40	890	<u>Avloppet A-B-C-D</u>					
0-50 - 2+44	294	<u>Dikessträckan A-B</u>					
0-50 - 1+00	50	Upprensning av öppet avlopp	m	50	4:-	250	250
		Täckt ledning, betongrör (muff- rör) inköp och frakt av rör					
0 - 0+94	94	inre diam. 300 mm	m	94	12:-	1.128	
0+94 - 2+44	150	" " 225 mm	m	150	8:-	1.200	2.328
0 - 0+94	94	Schaktning av rörgrav, rörens läggning samt dikesjordens återfyllning	m	94	5:-	470	
0+94 - 2+44	150	D:o	m	150	6:-	900	
0+39 - 0+45	6	Tillägg för genomgång av väg och vägbanans återställande	m	6	20:-	120	1.490
0		Stensatt rörutlopp	st	1	50:-	50	
0+45, 0+94, 2+44		Brunnar enligt typritning, inre diam. 700 mm	st	3	180:-	540	590
		För oförutsedda fall, arbetets tillsyn m.m. tillägges					342
					<u>Summa Kronor</u>		<u>5.000</u>
2+44 - 6+12	368	<u>Dikessträckan B-C</u>					
2+44 - 6+12	368	Täckt ledning, betongrör (muff- rör) inre diam. 225 mm					
		Inköp och frakt av rör	m	368	8:-	2.944	2.944
2+44 - 6+12	368	Schaktning av rörgrav, rörens läggning samt dikesjordens återfyllning	m	368	5:-	1.840	1.840
3+23, 4+98 6+12		Brunnar enl. typritning, inre diam. 700 mm.	st	3	175:-	525	525
		För oförutsedda fall, arbetets tillsyn mm tillägges.					491
					<u>Summa Kronor</u>		<u>5.800</u>

27
KOSTNADSFÖRDELNINGSLÄNGD


Fastighet Ägare m. m.	Sök. o. likst. = S	Båtnad kronor	Fastighets andel i			Samfällighets andel i gemensamma kostnader procent
			för särskild av- delning beräk- nad kostnad kronor	för samfällig- heten beräknad kronor	samfällig- hetens verk- liga kostnad procent	
1	2	3	4	5	6	7
till Ingelstads dikningsföretag 1969						
i Ö. Ingelstads socken av Kristianstads län						
Aa <u>5/64 mtl. Ingelstad 23:4</u>	-					
Evald Sandell		364		416	2.85	
Ab <u>9/64 mtl. Ingelstad 80:1</u>	s					
Per J. Nilsson och hans hustru Ingegärd Nilsson		1.708		1.953	13.38	
Ac <u>1/128 mtl. av Ingelstad 51:3</u>	-					
N. Åke Andersson och hans hustru Gunhild Andersson		1.121		1.282	8.78	
Ad <u>1/128 mtl. av Ingelstad 51:3</u>	s					
Per J. Nilsson och hans hustru Ingegärd Nilsson		2.836		3.243	22.21	
Ae <u>38351 323840 mtl. Ingelstad 83:1</u>	s					
Bror Jönsson och hans hustru Ann-Mari Jönsson		6.739		7.706	52.78	
Summa:		12.768		14.600	100.00	
Vid den slutliga fördelningen av företagets verkliga kostnader skola ovan- stående procenttal tillämpas, dock med begränsning på grund av stadgande i vattenlagen 7 kap. 27 § att delägare, som ej är sökande till förrättningen ej är skyldig vidkännas större bidrag till dikningskostnaden än som svarar mot värdet av den båtnad som beredes hans mark. Förrättningskostnaderna för- delas dock utan sådan begränsning jämlikt vattenlagen 10 kap. 80 §.						
Ingelstad pr. Smedstorp den 3 juni 1969						
<i>Åke Andersson Nils Jönsson Låkan Håkansson</i>						

Fastighet Ägare m. m.	Sök. o. liket. = S	Båtnad kronor	Fastighets andel i			Samfällighets andel i gemensamma kostnader procent
			för särskild av- delning beräk- nad kostnad kronor	för samfällig- heten beräknad kostnad kronor	· samfällig- hetens verk- liga kostnad procent	
1	2	3	4	5	6	7

Sammanställning av förrättningskostnaderna för
Ingelstads dikningsföretag 1969 i Ö. Ingelstads
socken av Kristianstads län.

Ersättning till statsverket enl. lantbruks-		
nämndstaxan jämte utlägg av lantbruksnämnden		1.231:-
Gode männens arvode och reseersättningar		257:48
Hantlangningskostnader: Bror Jönsson	100:-	
Per Nilsson	<u>80:-</u>	180:-
Hyra av sammanträdeslokal		<u>6:-</u>
	<u>Summa Kronor:</u>	<u>1.674:48</u>

Ingelstad pr. Smedstorp den 3/6 1969

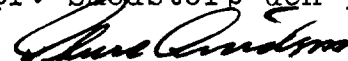
förrättningsman