



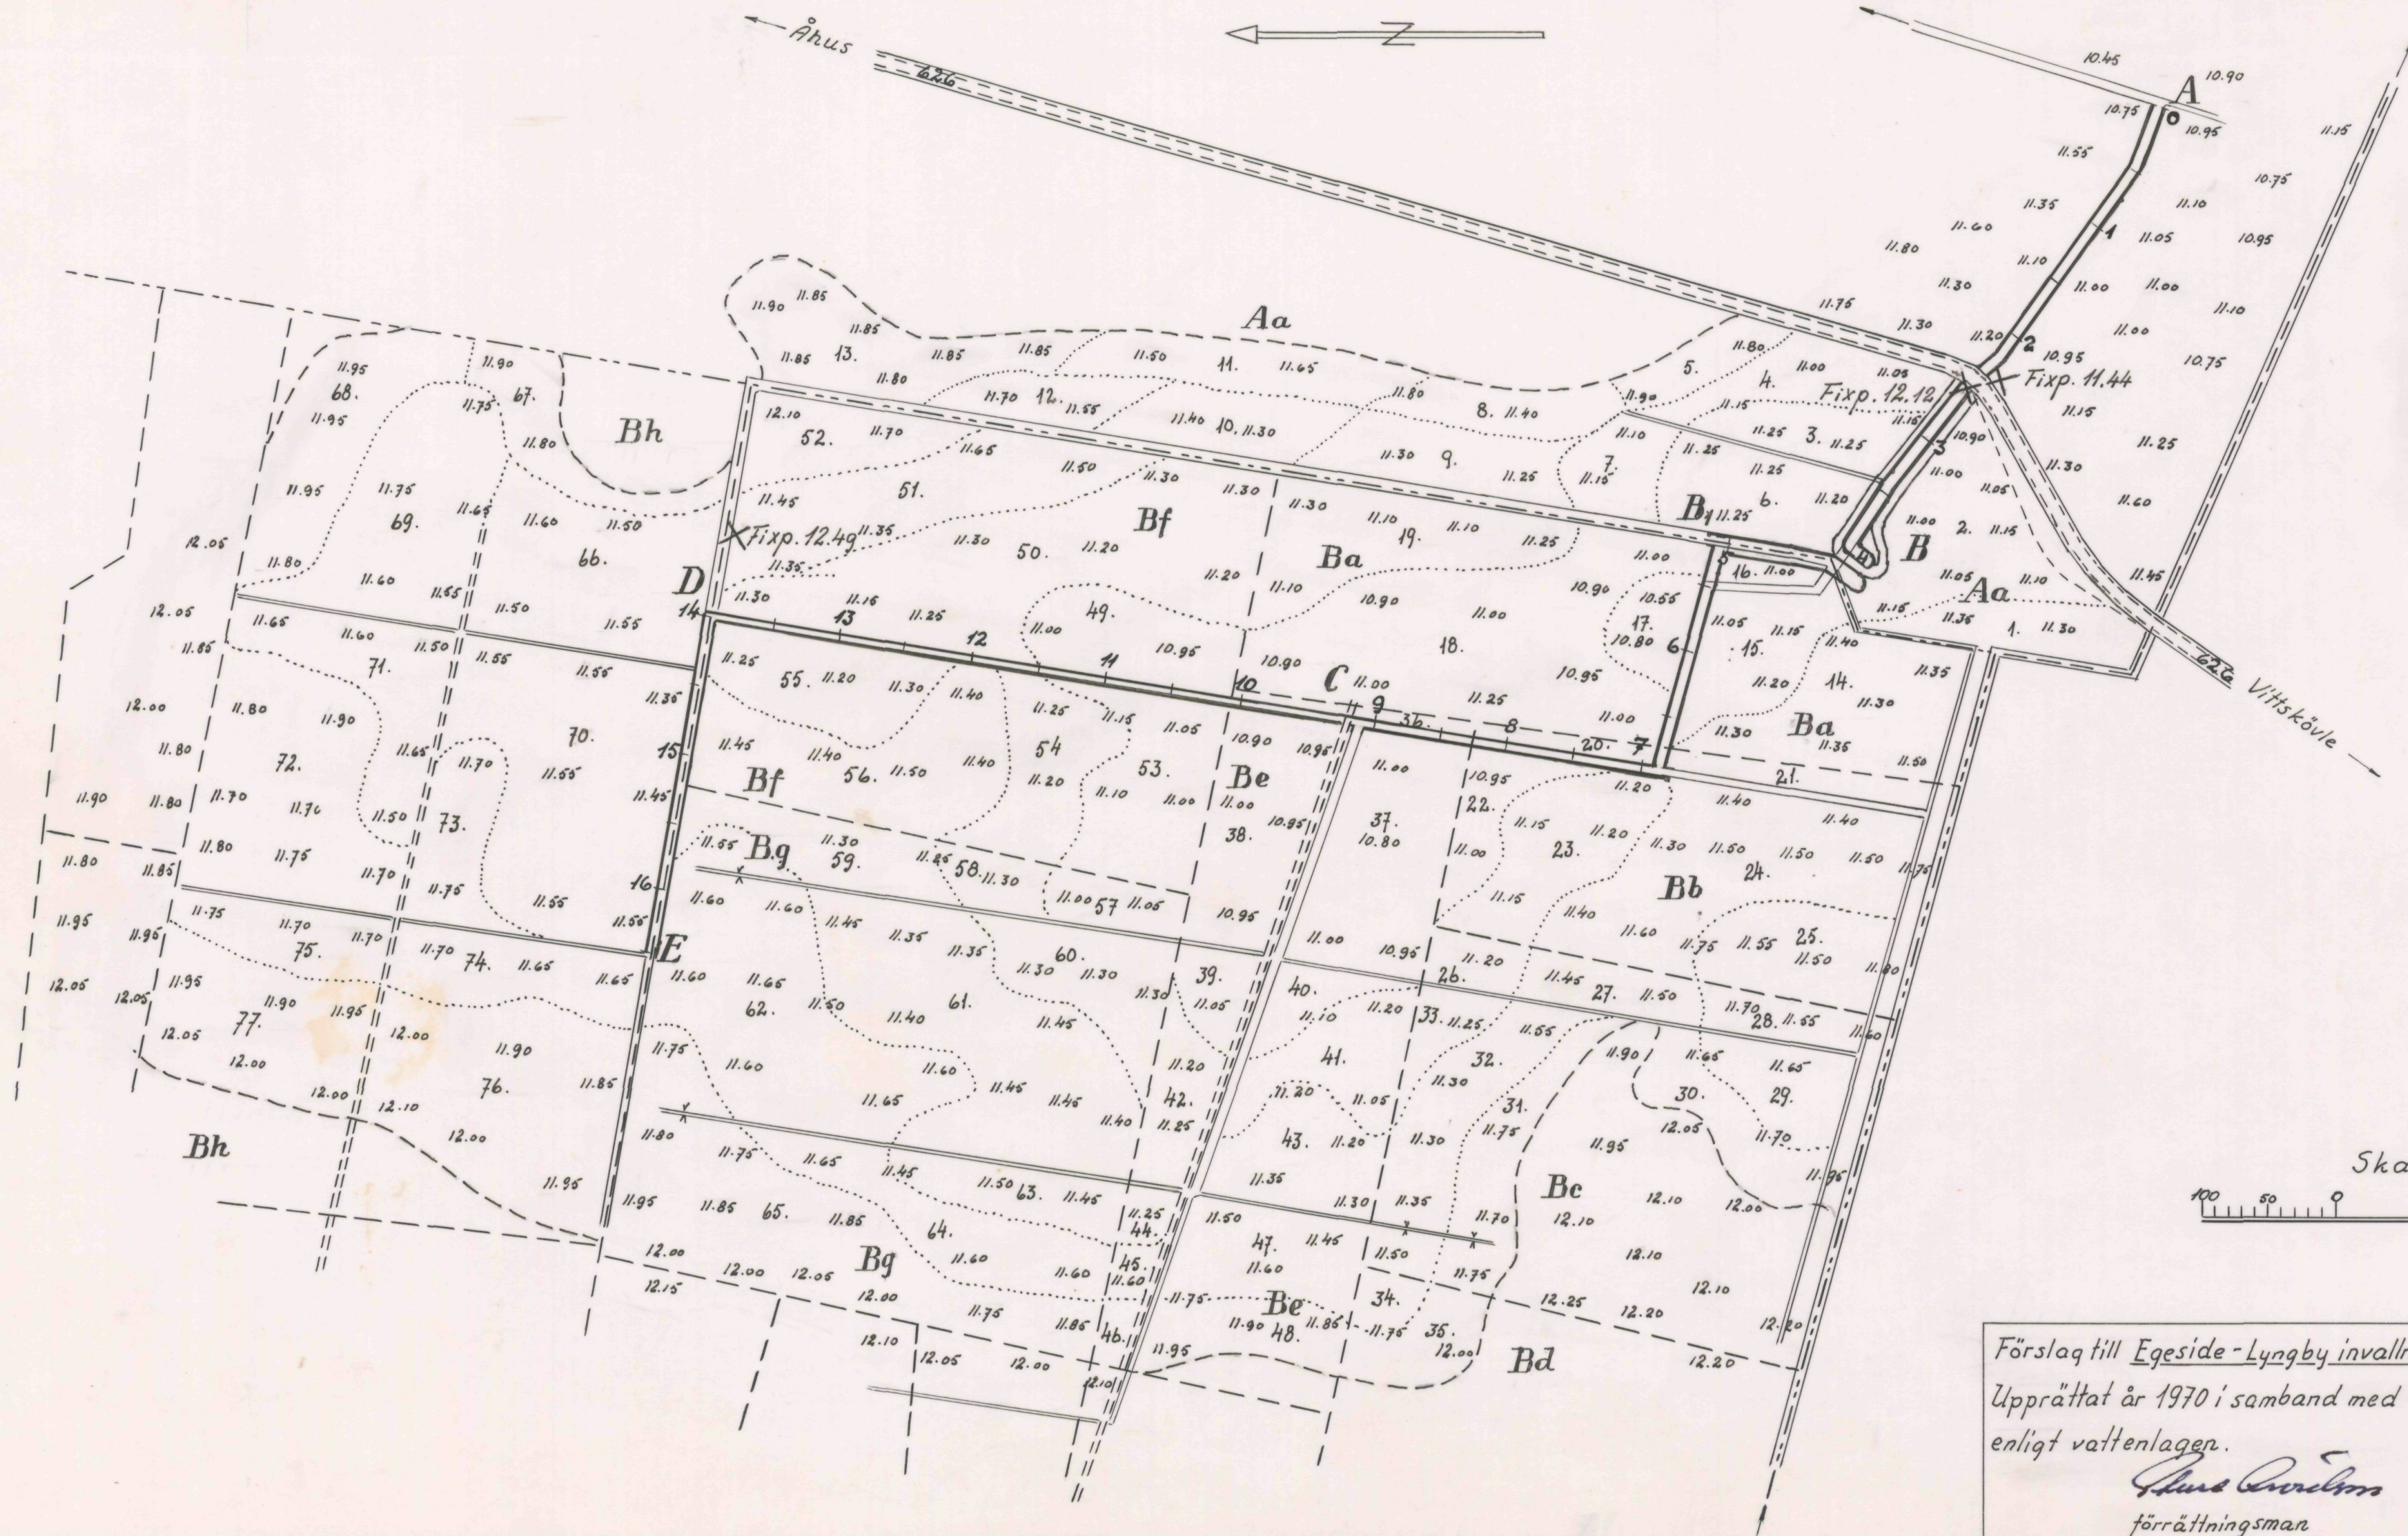


- Registernummer:
- Aa Vittskövle 96:1
 - Ba Lyngby 30:4
 - Bb — " — 30:3
 - Bc — " — 30:2
 - Bd — " — 16:3
 - Be — " — 15:2 tom 15:5
 - Bf — " — 21:4 " 21:13
 - Bg — " — 24:2 " 24:11
 - Bh — " — 84:1

Skala 1:4000.

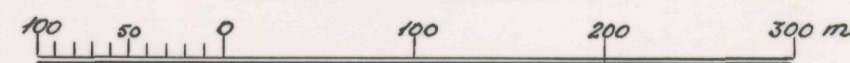

Förslag till Egeside-Lyngby invallningsföretag 1970.		Socken Vittskövle och Everöd	
Upprättat år 1970 i samband med syneförrättning enligt vattenlagen.		Län Kristianstads	
Ritad av S.A.	Granskad av S.A.	Antal ritn. 6	Ritn. nr 1
Skala längd 1:4000 höjd 1:4000		Lanbruksnämndens arkivnr 658	

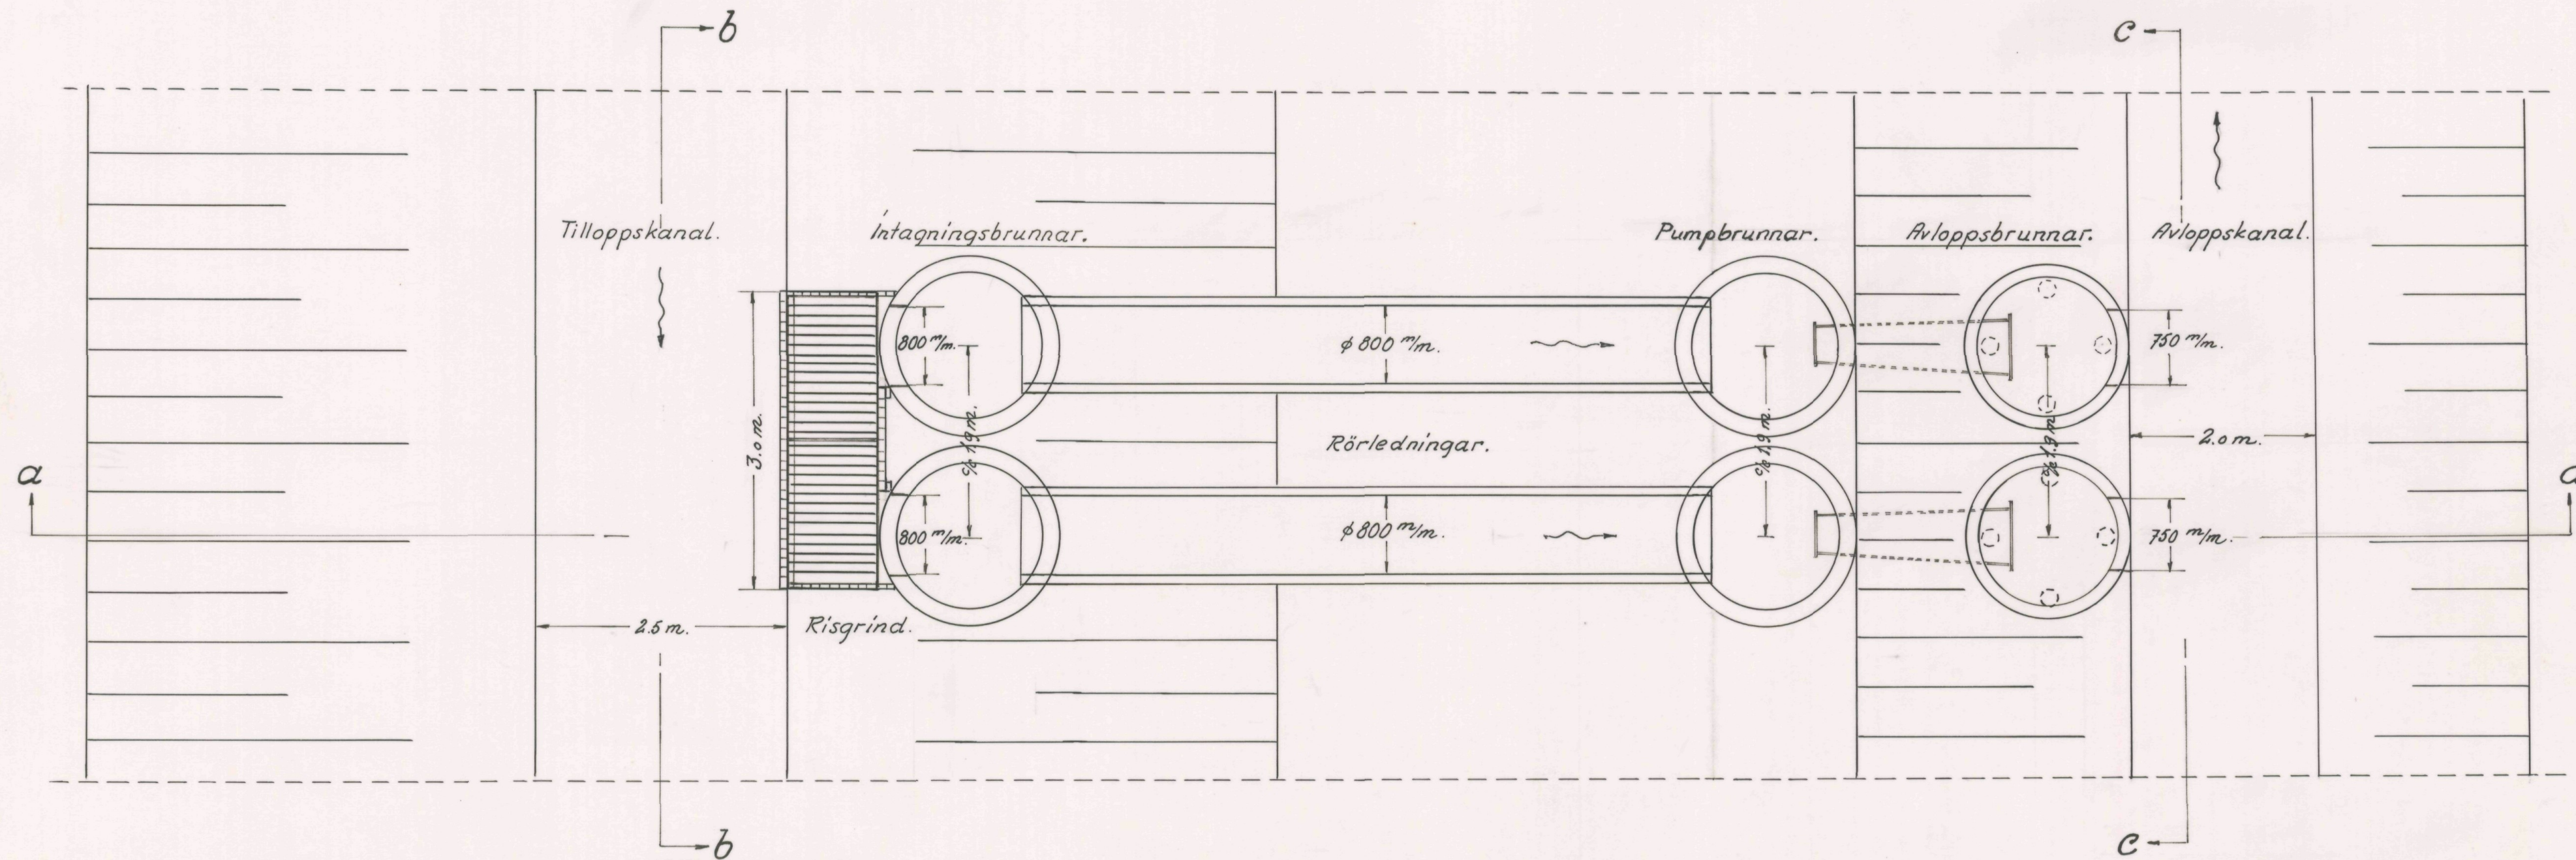





Skala 1:50.

1.0 0.5 0 1 2 3 4 5 m.

Förslag till Egeside-Lyngby invallningsföretag 1970.
 Upprättat år 1970 i samband med syneförrättning
 enligt vattenlagen.

Åke Carlsson
 förrättningsman

Söcken		Vittskövle och Everöd	
Län		Kristianstads	
Ritad av	S.F.	Granskad av	F.R.
Skala		Antal ritn.	6
längd 1: 50		Ritn. nr	5
höjd 1: 50		Lantbruksnämndens arkivnr	
sektion 1: 50		658	

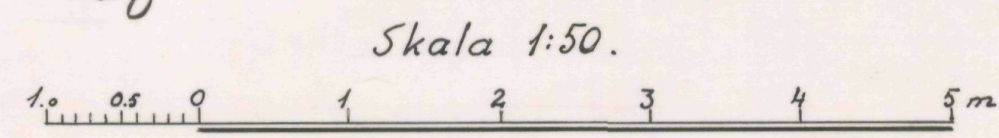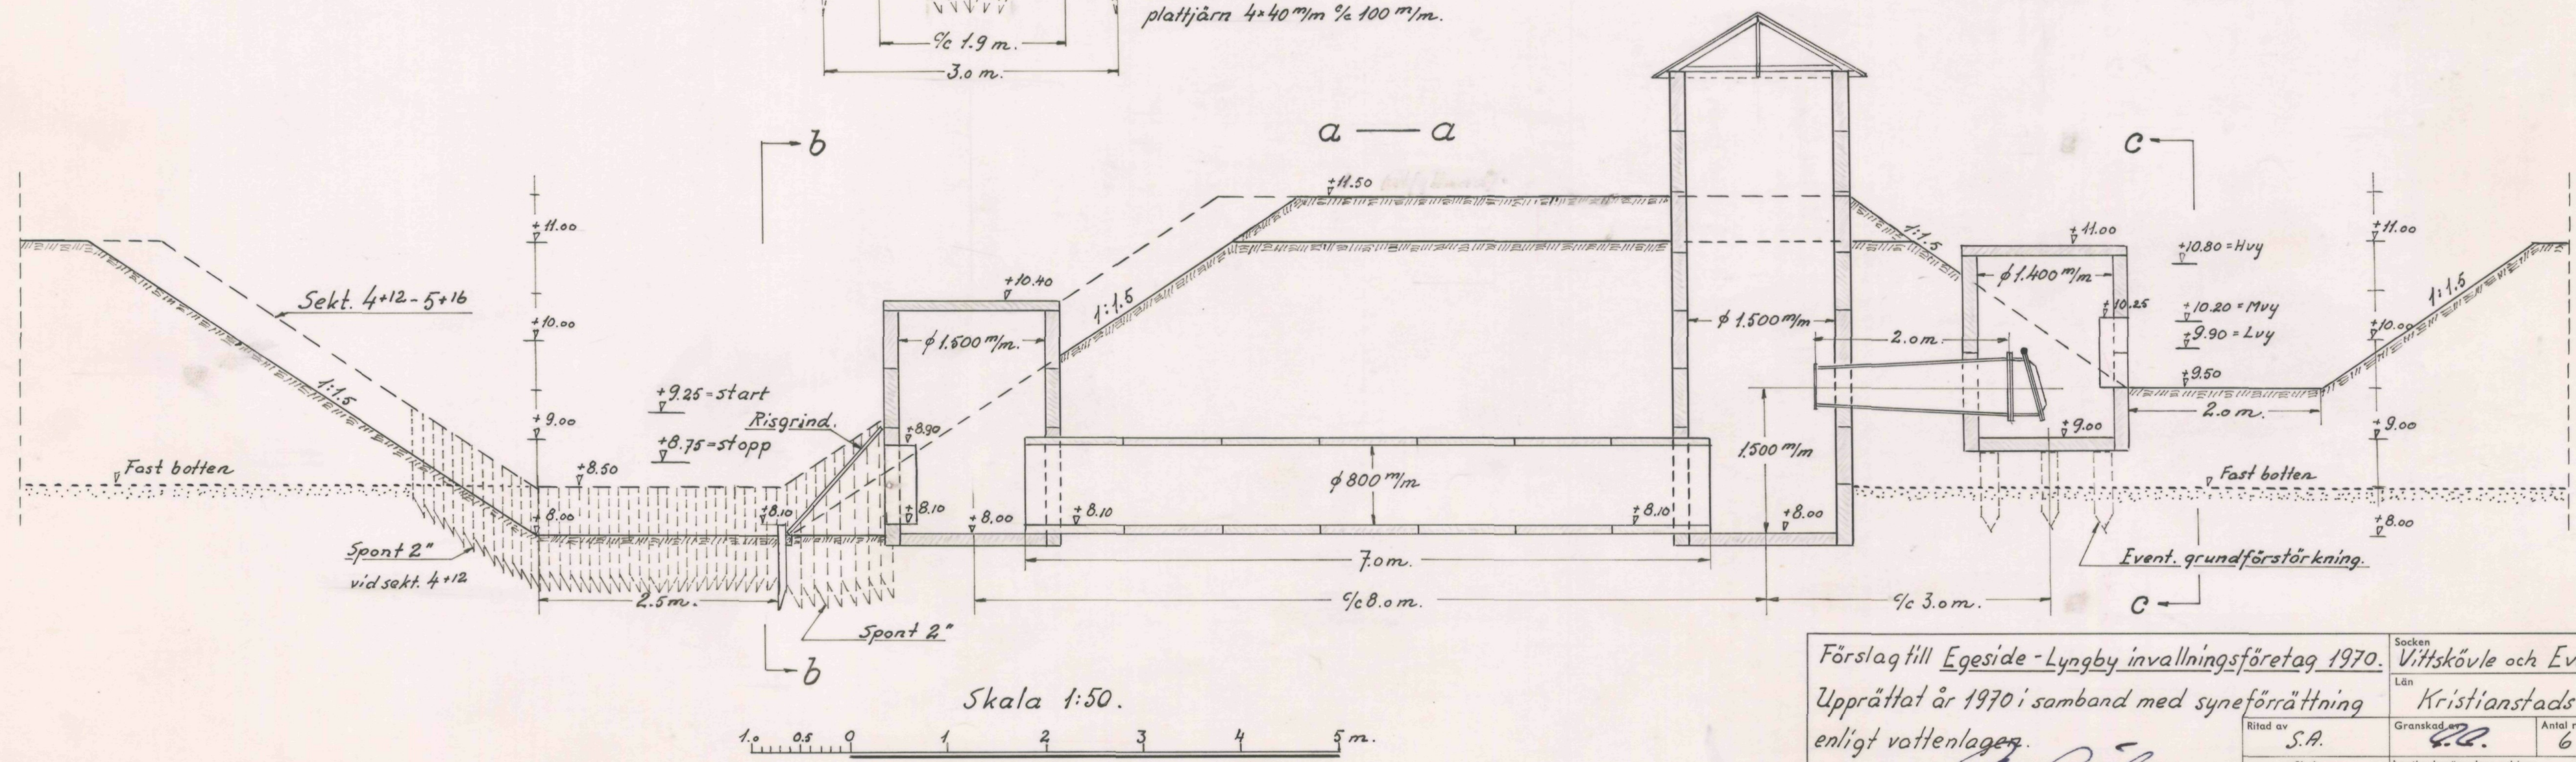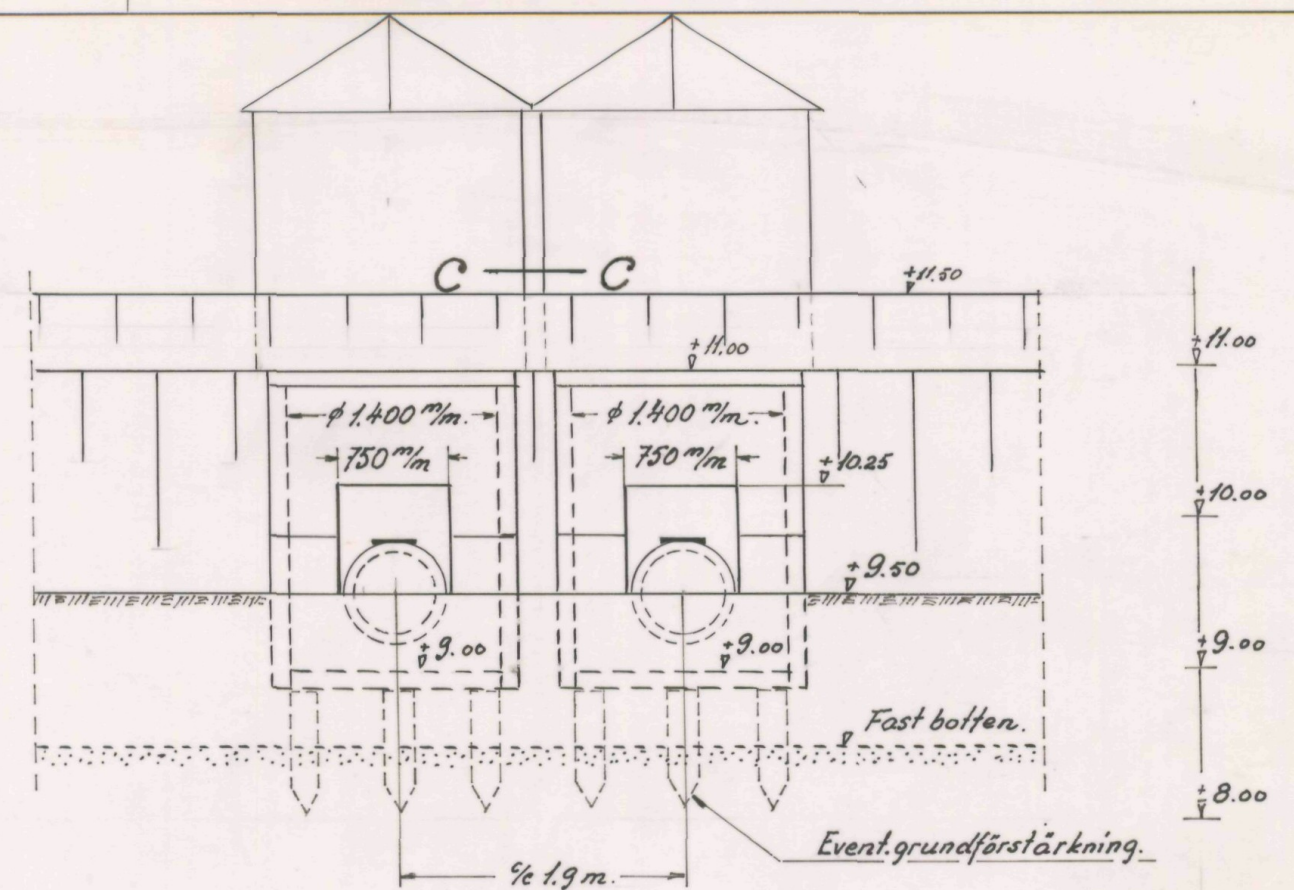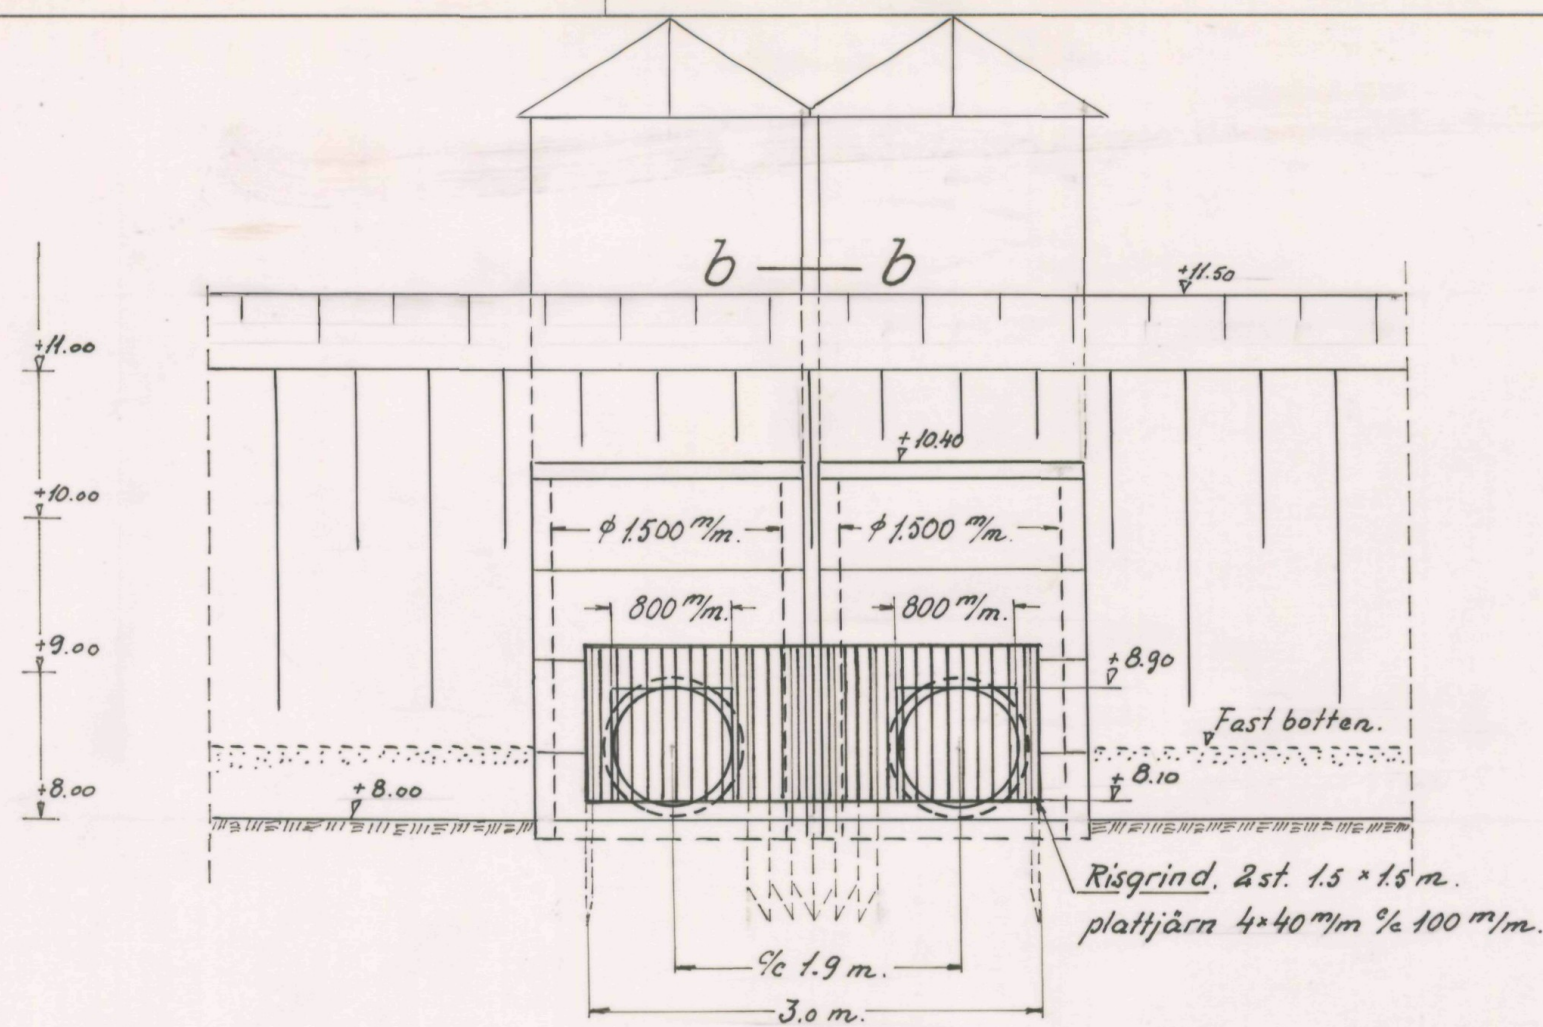

Förslag till Egeside-Lyngby invallningsföretag 1970.
 Upprättat år 1970 i samband med syneförrättning
 enligt vottenlagen.

Skala
 längd 1:50
 höjd 1:50
 sektion 1:50

Socken
 Vittskövle och Everöd
 Län
 Kristianstads

Ritad av
 S.A.

Granskad av
 S.A.

Antal ritn.
 6

Ritn. nr
 6

Lantbruksnämndens arkivnr
 658

förrättningsman.



Akt nr:

11-L2-658

Synehandlingar
rörande
Egeside-Lyngby
invallningsföretag 1970
i Vittskövle och Everöds s:r
av Kristianstads län.

L 2 6 * 658.

O R I G I N A L H A N D L I N G A R

rörande

torrläggning av mark inom Vittskövle nr 96 (Egeside)
samt Lyngby nr 30 m fl (Lyngby gård) och Lyngby nr 84
i Vittskövle och Everöds socknar av Kristianstads län;
upprättade år 1970 vid syneförrättning enligt vatten-
lagen.

Handlingarna innehålla förutom titelblad trettioen (31) skrivna
och paginerade sidor samt åtföljas av plan-, profil- och sekti-
onsritningar i sex (6) blad.

ÖVERSIKTSKARTA.

Skala 1:100.000



Generalstabsblad nr 6 (Kristianstad)

År 1970 den 17 juli kl. 09.30 inställde sig undertecknad förrättningsman hos ryttmästare Bertil Lynge, Lyngby gård pr Everöd för att enligt länsstyrelsens förordnande handlägga förrättningen.

Kungörelse om sammanträdet hade varit införd i tidningen Kristianstadsbladet (SST) torsdagen den 2.7.1970 varjämte kända sakägare tillställts kungörelsen enligt bifogade förteckning.

Till sammanträdet hade infunnit sig sökandena till förrättningen: AB Widtskövle genom kapten Rolf Stjernsvärd som firmatecknare enligt bif. registreringsbevis.

Ryttmästare Bertil Lynge, Lyngby gård och
Lantbrukare Nils Olsson, Lyngby nr 84.

Några andra intressenter eller sakägare hade ej kommit tillstädes.

§ 1.

Upplästes ansökningsen till förrättningen och de av länsstyrelsen med anledning härav utfärdade förordnandena.

§ 2.

På förfrågan anfördes ej något jäv mot förrättningsmannen. Denne visste sig ej heller stå i något jävsförhållande till sakägarna.

§ 3.

Med anledning av det utfärdade förordnandet hade förundersökningar verkställt samt preliminärt förslag till torrlägningsåtgärder utarbetats vilket vid tidigare sammanträffande med sökandena framlagts för dessa.

§ 4.

Sökandena yrkade att torrlägningsföretaget skulle utföras enligt det upprättade förslaget innebärande upprepning av dikessträckan A - B samt att en pumpstation med samlingsbassäng skulle utföras vid B - B₁ varjämte befintliga diken på sträckan B₁C-D-E skulle fördjupas för att bereda erforderliga torrlägningsmöjligheter för de vattenskadade markerna.

2. 2.

§ 5.

Sökandena yrkade på förfrågan ej någon ersättning för mark, som tages i anspråk för pumpstation, erforderliga vallar, dikenas breddning eller utplanering av schaktmassor.

Ej heller yrkades ersättning för intrång av kraftledningsstolpar över sökandes markar.

§ 6.

Beständes att pumpstation skulle förläggas på fastigheten Vittskövle 96:1 samt att samlingsbassängen till denna helt skulle förläggas på fastigheten Lyngby 30:4.

§ 7.

Förrättningsmannen framlade förslag till förening angående kostnadernas fördelning m.m. vid företagets utförande.

§ 8.

Undertecknades föreningshandling till överenskommelse om kostnadernas fördelning m.m. vid företagets utförande, vilken handling bevittnades och vitsordades genom påskrift av förrättningsmannen samt bilades protokollet.

§ 9.

Besluts att styrelse för företaget skulle utses vid dagens sammanträde.

Härtill valdes ryttmästare Bertil Lynge som jämväl utsågs att vara syssloman samt aktförvarare av till företaget hörande handlingar.


§ 10.

Förrättningsmannen meddelade att utlåtande rörande förrättningen kommer att avgivas på förrättningsmannens expedition å Lantbruksnämnden V. Boulevarden 45, Kristianstad måndagen den 24 augusti kl. 10.00 vid vilket tillfälle förrättningen kommer att förklaras avslutad.

§ 11.

Sedan protokollet blivit uppläst och godkänt avslutades sammanträdet.

Dag som ovan

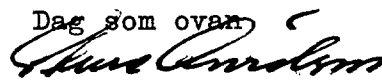
förrättningsman

3.
—
År 1970 den 24 augusti kl. 10.00 på förrättningsmannens expedition
i Lantbruksnämnden, V. Boulevarden 45, Kristianstad.

Vid den enligt § 10 ovan angivna tidpunkten hade inga sakägare
infunnit sig.

§ 12.

Avgavs förrättningsmannens utlåtande och förklarades förrättningen
avslutad.

Dag som ovan



förrättningsman

Kungörelse


Syneförrättning enligt 10 kap. vattenlagen rörande torrläggning medelst invallning av mark inom Vittskövle nr 96 i Vittskövle socken samt Lyngby nr 30 m. fl. (Lyngby gård) och Lyngby nr 84 i Everöds socken av Kristianstads län kommer att handläggas vid sammanträde hos ryttmästare Bertil Lyngé, Lyngby gård på Everöd fredagen den 17.7.1970 kl. 09.30, då sakägare hava att tillstädeskomma för utförande av sin talan.

Kristianstad den 30.6.1970

Sture Arvidson,
Förrättningsman

Att förestående kungörelse varit införd i Kristianstadsbladet (SST) torsdagen den 2 juli 1970 betygas.

I tjänsten

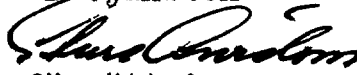
förrättningsman

F ö r t e c k n i n g

Över avsända kallelser till sammanträde under syneförrättning avseende torrläggning av marken inom Vittskövle nr 96 i Vittskövle socken och Lyngby nr 30 m.fl. fast. (Lyngby gård) samt Lyngby nr 84 i Everöds socken av Kristianstads län.

Widtsköfle AB, 290 15 Vittskövle.

Ryttmästare Bertil Lynge, Lyngby gård, 290 17 Everöd.


Lantbrukaren Nils Olsson, Lyngby nr 84, 290 17 Everöd.

Lantbrukaren Einar Olsson, Egehem, Everöd, 290 20 Åhus.

Att kallelsen avseende sammanträde den 17.7.1970 med posten avsänts till ovanstående den 30.6.1970 betygar

Kristianstad den 1.7.1970

I tjänsten

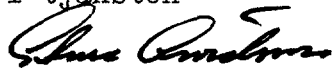

Sture Arvidson

Förrättningsman

KUNGL. PATENT- OCH REGISTRERINGSVERKET

Utdrag ur

AKTIEBOLAGSREGISTRET

angående

Bolag nr

13.015

registrerat den

12 januari 1916

Aktiebolaget Widtaköfke med säte i Degeberga kommun, Kristianstads län:

Register- uppgift nr	Datum för registrering	kungörelse	Aktiekapitalet uppgår till kr	varav inbetalt kr	Bolagets nuvarande firma registrerad den
36	13/4	1970 24/4	-	-	se ovan

Registeruppgift:

Styrelsen utgöres av Torsten Lundius, Malmö, Jan Selander, Malmö, och Rolf Henning Stjernswärd, Degeberga kommun, Kristianstads län, med Lars Laurin, Malmö, och Inger Johanne Stjernswärd, Degeberga kommun, såsom suppleanter. Verkställande direktör är Rolf Henning Stjernswärd, och vice verkställande Knut Eric Glebe, Åstorp. Firman tecknas, förutom av styrelsen, av Rolf Henning Stjernswärd och Glebe var för sig, av Selander i förening med envar av Lundius, Laurin och Inger Johanne Stjernswärd, eller av Lundius och Inger Johanne Stjernswärd i förening.

Registreringsbevis

Att denna kopia innehåller de senaste i aktiebolagsregistret för ifrågavarande aktiebolag beträffande styrelse, verkställande direktör och firmateckning in-
tagna uppgifter, betygar

Stockholm den 13.4 1970
I tjänsten

G. Nordström



KUNGL. PATENT- OCH REGISTRERINGSVERKET
EXPEDITIONSavgift KRONOR
APR 14 1970
15.00

Expeditionsavgift
Kronor 15.-

Form. 24 6792

BOL

inlämnat 9/2
företag

141

7.
180/47

M-10-57
Ank. d. 6 FEB 1957
till Landskansliet i Kristianstads län

Till dömsstyrelsen i Kristianstad

Härmed anhålles nödsamt om förord-
nande för statens lantbruksinsyn för att
verkställa synförrättning rörande innehållning
av vissa områden inom Lyngby- Tegeside
dikningsföretag av år 1929 i Euriöds socken
av Kristianstads län.

Samtliga av företaget berörda
träd först av förrättningsmännen med
säkerhet kunna angivas.

Lyngby gård nr. Euriöd den 15/2 1957.

Aktiebolaget Widtsköfte

[Signature]

[Signature]

tel. Euriöd 43.


Lils Olofson

LÄNSSTYRELSEN
I
KRISTIANSTADS LÄN
LANDSKANSLIET

N^o 7.

180/57. 8.

1+1

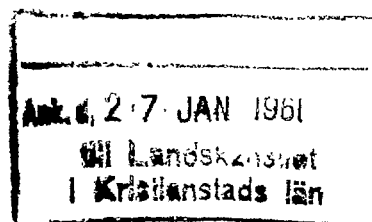

Till Statens lantbruksingenjör Klas Westling, Kristianstad

Jämlikt 10 kap. 33 § vattenlagen finner länsstyrelsen på därom av Bertil Lyngby, Lyngby gård, Everöd, m.fl. gjord ansökan skäligt förordna Eder att i enlighet med föreskrifterna i nämnda lag, därest laga hinder ej möter, verkställa syneför- rättning rörande invallning av vissa områden inom Lyngby- Egeside dikningsföretag av år 1929 i Everöds socken, Everöds kommun.

Kristianstad i landskansliet den 28 mars 1957.

Bau/Hu

På länsstyrelsens vägnar:

T. Allard
T. Allard

H. Wikström
H. Wikström

LÄNSSTYRELSEN
I
KRISTIANSTADS LÄN
LANDSKANSLIET

Till Förste assistenten And. B. Andersson, Lantbruksnämnden, Kristianstad.

Genom beslut den 28 mars 1957 förordnade länsstyrelsen lantbruksingenjören K. Westling att handlägga syneförrättning rörande invallning av vissa områden inom Lyngby-Egeside dikningsföretag av år 1929 i Everöds socken, Everöds kommun.


På framställning av delegationen för inre rationalisering förordnar länsstyrelsen Eder att i stället för Westling verkställa förrättningen.

./.


Ansökningshandlingen bifogas.

Kristianstad i landskansliet den 18 februari 1961.

På länsstyrelsens vägnar:

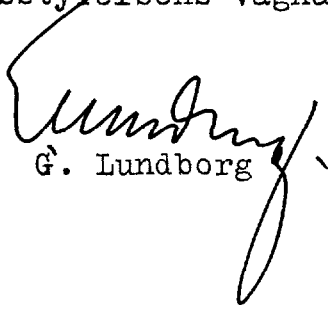
G. Lundborg


T. Allard

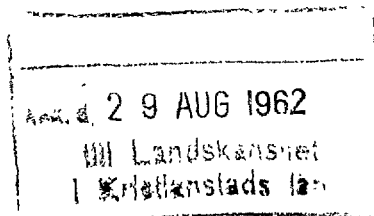

1+1.

Lk. 8/10 62 180/57 ^{10.}
_{10.}

LÄNSSTYRELSEN
I
KRISTIANSTADS LÄN
LANDSKANSLIET

Till ingenjören Sture Arvidsson, Lantbruksnämnden,
Kristianstad.

Genom beslut den 18 februari 1961 förordnade länsstyrelsen förste assistenten And. B. Andersson att handlägga syneförrättning rörande invallning av vissa områden inom Lyngby-Egeside dikningsföretag av år 1929 i Everöds socken, Everöds kommun.

På en av lantbruksnämnden till länet hit överlämnad framställning från Andersson förordnar länsstyrelsen Eder att i stället för Andersson verkställa förrättningen.

./.

Ansökningshandlingen bifogas.

Kristianstad i landskansliet den 29 oktober 1962.

mm/mms

På länsstyrelsens vägnar:

Sundström

S.E. Sundström

G. Lundborg
G. Lundborg

✓

11.

1+1

F ö r e n i n g

ingången mellan delägarna i Egeside-Lyngby invallningsföretag 1970
i Vittskövle och Everöds socknar av Kristianstads län.

Undertecknade överenskomma härmed:

att utföra ovannämnda företag i överensstämmelse med av förrättningsmannen, ingenjör Sture Arvidson, upprättat förslag och i enlighet med härtill bifogade ritningar.

att kostnaderna för arbetets utförande, förrättningskostnader samt framtida kostnader för avloppens, pumpstationens samt elektriska anläggningars drift och underhåll skola fördelas mellan berörda fastigheter enligt nedanstående andelstal:

Aa, 5829/1000 mtl. Vittskövle 96:1	
Äg. AB Widtsköfle	5,0 %
Ba, B6 & Be, 3/8 mtl. Lyngby 30:2 t o m 30:4	
Bd, 25/64 mtl. Lyngby 16:3	
Be, 1/4 mtl. Lyngby 15:2 t o m 15:4	
Bf, 5/32 mtl. Lyngby 21:4 t o m 21:13	
Bg, 3/16 mtl. Lyngby 24:2 t o m 24:11	
Äg. Bertil Lyngbe, Lyngby gård	75,0 %
Bh, avs. Lyngby 84:1	
Äg. Nils Olsson	20,0 %
Summa:	100,0 %

att inga ersättningar av något slag skola utgå i samband med företagets utförande eller framtida underhåll.

att av förrättningsmannen i samband med förrättningens avslutande avgivet utlåtande i övrigt skall lända till efterrättelse.

Lyngby pr Everöd den 17.7.1970

A. B. Widtsköfle

.....*Bertil Lyngbe*.....

.....*Nils Olsson*.....

Förestående namnteckningar bevittnas, föreningens lämplighet
vitordås

.....*Sture Arvidson*.....
förrättningsman

2. 12.

U t l å t a n d e

avgivet vid syneförrättning enl. 10 kap. vattenlagen angående torrläggning genom invallning av marker till Vittskövle nr 96 (Egeside) i Vittskövle socken samt Lyngby nr 30 m.fl. (Lyngby gård) och Lyngby nr 84 i Everöds socken av Kristianstads län.

Mom. 1: Förordnande m.m.

Genom länsstyrelsens resolution den 29 oktober 1962 förordnades under- tecknad förrättningsman, att handlägga syneförrättning enligt vatten- lagen avseende torrläggning medelst invallning av vissa områden inom Lyngby-Egeside dikningsföretag av år 1929 i Everöds socken, Everöds kommun. Laga hinder har ej anmälts mot förrättningens handläggande eller det avsedda invallningsföretagets utförande, ej heller har sådant hinder av förrättningsmannen kunnat utrönas.

Det planerade torrläggningsföretaget avser "invallning", varför syne- förrättningen handlagts enligt de bestämmelser i vattenlagen, som gälla för sådant företag.

Företaget berör dels marker tillhörande Vittskövle 96:1 (Egeside) i Vittskövle socken, samt Lyngby 30:2 t.o.m. 30:4, 16:3, 15:2 t.o.m. 15:15, 21:4 t.o.m. 21:13, 24:2 t.o.m. 24:11 (Lyngby gård) och Lyngby 84:1 i Everöds socken, dels två stycken äldre dikningsföretag, Lyngby-Egeside dikningsföretag av år 1929 och Lyngby gårds utmarks dikningsföretag av år 1931.

Mom. 2: Sökande till förrättningen.

Sökande till förrättningen äro:

AB Widtskövle, lagf.äg. av Vittskövle 96:1 (Egeside)

Bertil Lynge, lagf.äg. av Lyngby 30:2 m.fl. fast. enl. ovan (Lyngby gård) samt

Nils Olsson, lagf.äg. av Lyngby 84:1.

Sökande äro dessutom enda delägare i ovan omnämnda äldre dikningsföretag

Mom. 3: Invallningsföretagets läge, omfattning m.m.

Invallningsföretaget, vars ändamål är förbättrad torrläggning av i huvudsak odlad jord, är beläget omkr. 3 km NNO Vittskövle kyrka inom Helgeåns nederbördsområde (nr 88).

Märkerna, om vilkas förbättrade torrläggning nu fråga är, avvattnas för närvarande genom ovan i Mom. 1 omnämnda äldre företag vars huvud- avlopp ca 1.600 m nedströms pkt A å bifogade karta utmynnar i Helgeå och äro, som framgår av bifogade profilritning, för sin torrläggning be- roende av vattenståndet i denna.

Enär vattenståndet i Helgeån på platsen i sin tur är beroende av vattenståndet i havet kan nöjaktig torrläggning inom området endast ske genom invallning av en del av avloppsdiket samt pumpning.

För torrlägningsföretagets utförande har föreslagits anläggning av pumpstation med samlingsbassäng vid B - B₁ samt upptagande av avloppen B₁-C-D-E jämte upprepning och justering av avloppet A - B.

Från äldre dikningsföretag uppschaktade jordvallar utmed avloppet nedströms pumpstationen till allm. vägen vid påle 2⁺⁵⁰ utgöra naturliga skyddsvallar. Frånsett mindre justeringar och utfyllnader av dessa samt kring pumpstationen behöver vallbyggnad icke utföras.

Det framlagda förslaget överensstämmer med de av sökandena enligt syneprotokollet § 4 gjorda yrkandena.

Mom. 4: Plankarta, profilritningar, fixpunkter.

Över torrlägningsområdet jämte utlopp har karta genom kopiering av äldre kartor samt kompletterande nymätningar upprättats i skala 1:4000.

För samtliga dikessträckor har profil och sektionsritningar upprättats utvisande lutningsförhållande samt avloppens beskaffenhet i övrigt.

För pumpstation med samlingsbassäng har särskilda förslagsritningar upprättats.

Fixpunkterna äro lagligen skyddade enligt bestämmelserna i 13 kap. 14 § vattenlagen.

Mom. 5: Nederbördsområde, avrinning, dimensioner.

För att uppnå önskade torrlägningsmöjligheter skall dikningsarbetet utföras i enlighet med föreliggande förslag, som är upprättat med hänsyn till framrinnande vattenmängd, markens lutningsförhållande, dikningsarbetets ändamål m.m. Nederbördsområdets omfattning har bestämts med ledning av rikets allmänna kartverks fältkarta och ekonomiska karta över trakten. Det har på bifogade översiktskarta begränsats med blå linje. Vid bestämmande av avloppens dimensioner har avrinningen vid normala flödestillfällen uppskattats till 1,25 liter/sek. och ha. För kontroll av det uppskattade värdet har mätning av vattenföringen skett i landsvägstrumman nedströms den blivande pumpstationen vid förekommande högvattenföring under våren 1970.

Mom. 6: Pumpstationen.

Nederbördsområdet varifrån vattnet skall pumpas omfattar ca 320 ha. Normal flödesvattenmängd har beräknats till 400 liter/sek. För exceptionella fall och för eventuell genomläckning har pumparna dimensionerats för en kapacitet av 450 liter/sek. vid en lyfthöjd av 1,5 meter.

Vattenståndet i avloppsdiket nedströms pumpstationen har vid högvatten beräknats till +10,80 och vid medelvatten +10,20.

För pumpverket har följande beräkning gjorts:

Följande lyfthöjder erhålles vid uppträdande vattenstånd:

<u>Utanför pump:</u>	<u>Innanför pump:</u>	<u>Lyfthöjd:</u>
Hvy + 10,80	Hvy + 9,25	1,55 m
Hvy + 10,80	Mvy + 8,75	2,05 m
Mvy + 10,20	Hvy + 9,25	0,95 m
Mvy + 10,20	Mvy + 8,75	1,45 m

Vid en medellyfthöjd av 1,5 m och en verkningsgrad för hela pumpanläggningen av 60 % blir den erforderliga effekten:

$$\frac{450 \times 1,5 \times 0,736}{75 \times 0,60} = 11,0 \text{ kilowatt.}$$

Energibehovet beräknas efter en medelårsnederbörd av 620 mm varav 50 % anses få pumpas.

Erforderligt energibehov blir då:

$$\frac{3.200.000 \times 0,62 \times 1,5}{2 \times 367 \times 0,60} = 6.800 \text{ kWh}$$

Om för stömförbrukningen tillämpas ett medelpris inkl. elskatt av 10 öre pr kWh och en årlig abonnemangsavgift av 500:- blir årskostnaden för el.energi:

$$500:- + 6.800 \times 0,10 = 1.180:-$$

$$\text{Övriga driftskostn.} = \underline{\underline{320:-}}$$

$$\text{Summa} \quad \underline{\underline{1.500:-}}$$

Kapitaliseras denna årliga kostnad efter en räntefot av 7,0 % uppgår den kapitaliserade driftskostnaden till 21.400 kronor.

Förrättningsmannen finner skäligt föreskriva att pumpstationen utföres i enlighet med det uppgjorda förslaget.

Mom. 7: Broar och trummor.

Allmän väg:

Avloppet från pumpstationen korsar genom en vägtrumma allmänna vägen nr 626 vid påle 2⁺⁴² - 2⁺⁵⁰.

Denna trumma beröres ej av företaget i annan måtto än att rensning av densamma skall ske till det djup, som fastställts vid 1929 års syneförrättning och föranleder sålunda nu ej någon åtgärd vid denna förrättning.

Enskilda vägar:

Avloppet korsar vid påle 9⁺²² - 9⁺²⁸ en enskild ägoväg. Befintlig trumma ligger för högt. Denna skall utrivs och en ny trumma enligt förslagsritning med en inre diam. av 1.000 mm utföres i dess ställe. Kostnaden härför skall bestridas av invallningsföretaget.

Mom. 8: Ersättning.

Enligt ingången förening, som bifogas detta utlåtande skall ej några

ersättningar utgå i samband med företagets utförande eller framtida underhåll.

Mom. 9: Kostnader.

Förrättningsmannen har beräknat kostnaden för företagets utförande och uppgår denna enligt bifogat kostnadsförslag till 98.000 kronor.

Härtill kommer den kapitaliserade driftskostnaden för pumpstationen vilket enligt mom. 6 ovan beräknats till 21.400 kronor.

Mom. 10: Båtnadsuppskattning m.m.

Enär överenskommelse angående kostnadernas fördelning träffats har någon uppskattning av båtnaden ej varit erforderlig vid denna syneförrättning.

Den areal som vinner båtnad genom företagets utförande utgör enligt bifogade arealuträkningslängd 78,74 ha.

Mom. 11: Kostnadsfördelning.

Beträffande kostnadernas fördelning vid företagets utförande, driftskostnader samt kostnader för framtida underhåll m.m. har delägarna härom träffat särskild överenskommelse genom undertecknande av bifogade föreningshandling. Den ingångna föreningens lämplighet har vitsordats av förrättningsmannen. På grund härav bestämmes, att ifrågavarande kostnader jämte förrättningskostnader skola gäldas av delägarna i enlighet med den ingångna föreningens bestämmelser. I bifogade kostnadsfördelningslängd finnes med iakttagande härav angivet fastigheternas andel i angivna kostnader.

Mom. 12: Framtida underhåll.

Genom företagets utförande kommer en del av de i mom. 1 ovan angivna äldre dikningsföretagens dikessträckor att ingå i det nya företaget och kommer sålunda underhållet av dessa att övergå på det nya.

Kvarstående dikessträckor underhållas enligt för resp. företag i synemännens utlåtande angivna bestämmelser.

Varje delägare är berättigad påfordra att de dikessträckor varav han är beroende alltid hållas i fullgott skick.

Kostnad för underhållsåtgärd, som föreletts av enskild delägares åverkan eller försummelse eller av dennes betesdjur uttages dock av denna.

Mom. 13: Invallningsföretagets avsyning.

Sedan företaget blivit utfört, skall detsamma jämlikt bestämmelserna i vattenlagen 13 kap. 1 § avsynas av behörig tjänsteman vid lantbruksnämnden i länet eller av den han i sitt ställe förordnar. Företaget skall anses fullbordat då avsyningsförrättaren överlämnat bevis om godkännande.

Mom. 14: Arbetsstyrelse.

Företagets angelägenheter skola handhavas av en styrelse (syssloman) som väljes på allmänt sammanträde med delägarna enligt föreskrifterna i vatten-

lagen 7 kap. 64 §.

Det åligger styrelsen (sysslomannen) bland annat:

att jämlikt föreskrifterna i vattenlagen 7 kap. 62 § anmäla styrelseval till länsstyrelsen i länet.

att genom infordrande av anbud eller på annat lämpligt sätt utlämna dikningsarbetet till utförande på förmånligaste sätt till kvalificerad entreprenör som kan godkännas av behörig tjänsteman inom länets lantbruksnämnd.

att själva och med biträde av sakkunnig person från lantbruksnämnden övervaka arbetets utförande i överensstämmelse med det upprättade förslaget.

att verkställa nödiga utdebiteringar och fördelning av kostnaderna.

att föra räkenskaper över handhavda medel och årligen redovisa härför inför delägarna.

att för sistnämnda ändamål och då så eljest kan finnas erforderligt, kalla dessa till sammanträde på sätt som föreskrives i vattenlagen 7 kap. 64 §.

att vid alla sammanträden föra protokoll, vilket senast fjorton dagar därefter skall vara tillgängligt för delägarna.

att i övrigt vidtaga de åtgärder, som för företagets ändamålsenliga utförande och underhåll kunna finnas nödvändiga.

Mom. 15: Aktförvarare.

Till företaget hörande handlingar och ritningar skola förvaras av härtill särskilt utsedd person och av honom hållas tillgängliga för envar som önskar taga del av desamma.

Mom. 16: Företagets namn, arbetsföreskrifter m.m.

Med avseende på företaget stadgar förrättningsmannen i övrigt följande:

att företaget skall benämnas Egeside-Lyngby invallningsföretag 1970.

att företaget skall ~~vara~~ fullbordat före utgången av år 1975.

att arbetet skall utföras i överensstämmelse med det upprättade förslaget, dock att mindre ändringar, som under arbetets utförande kunna visa sig lämpliga och som ej verkar minskande på torrläggningens djup eller avrinningen och varom berörda delägare äro eniga, må efter hörande av behörig tjänsteman vid lantbruksnämnden och med ~~hans~~ skriftliga medgivande företagas.

att betongrör för brunnar, rörledningar och vägtrummor skola godkännas av kontrollanten innan de får anbringas på plats.

att den, som åtagit sig arbetet, ej må erhålla slutlikvid förrän arbetet i sin helhet blivit godkänt samt avsyningsbevis härom enligt ovan blivit utfärdat.

att rensning av brunnar och kanaler skall ske årligen eller så ofta behov härav föreligger.

Mom. 17: Vattendomstolsavgift.

Domstolsavgift skall enligt bestämmelserna i vattenlagen 11 kap. 95 § utgå med 236 kronor och 80 öre (2 % av 97.000 + 24.100).

Avgiften skall av företaget inbetalas till Länsstyrelsen så snart denna syneförrättning vunnit laga kraft samt utdebiteras efter samma grunder som övriga kostnader.

Mom. 18: Besvärshänvisning.

Den som är missnöjd med åtgärd eller beslut under denna syneförrättning eller vill föra talan mot detta förrättningsmannens utlåtande, äger att inom sextio (60) dagar från nedanstående dag till Söderbygdens vattendomstol, med postadress Box 49, Växjö ingiva besvär.

I besvären skola fullständigt upptagas klagandens alla påståenden och yrkanden och skälen härtill, och skall till besvären fogas de handlingar klaganden vill åberopa till stöd för sin ändringsansökan. Besvärsskrivelsen skall ingivas i tre (3) exemplar.

Mom. 19: Verkställighet.

Därest ej inom föreskriven tid talan anförts mot denna syneförrättning och då underställning av detta utlåtande i denna sak ej skall ske kommer, jämlikt vattenlagen 10 kap. 75 §, detsamma att gå i verkställighet i den ordning som för laga kraft ägande dom är stadgat.

Kristianstad den 24 augusti 1970



förrättningsman

Fastighet och ägare Ägobeskrivning	Ägo- figur nr	Förbättrad mark		Värde pr ha		Båtnad	
		åker, tomt hektar	annan hektar	före kronor	efter kronor	pr ha kronor	pr ägofigur kronor
Till Egeside-Lyngby invallningsföretag 1970 i Vittskövle och Everöds socknar av Kristianstads län.							

Fastighet och ägare Ägobeskrivning	Ägo- figur nr	Förbättrad mark		Värde pr ha		Båtnad	
		åker, tomt hektar	annan hektar	före kronor	efter kronor	pr ha kronor	pr ägofigur kronor
<u>Vittskövle s:n.</u>							
Aa 5829 mtl Vittskövle 96:1 1000 (Egeside)							
<u>Widtsköfle AB</u>							
betesmark	1		0,60				
"	2		1,40				
åker	3	0,52					
"	4	0,82					
"	5	0,45					
"	6	0,84					
"	7	0,45					
"	8	0,62					
"	9	0,73					
"	10	0,65					
"	11	0,92					
"	12	0,46					
"	13	1,32					
Summa		7,78	2,00				
<u>Everöds s:n.</u>							
Ba 1/8 mtl Lyngby 30:4 (Lyngby gård)							
<u>Bertil Lynge</u>							
åker	14	1,36					
"	15	0,80					
buskmark	16		0,12				
åker	17	0,40					
"	18	3,12					
"	19	1,34					
Summa		6,98	0,12				

Fastighet och ägare Ägobeskrivning	Ägo- figur nr	Förbättrad mark		Värde pr ha		Båtnad	
		åker, tomt hektar	annan hektar	före kronor	efter kronor	pr ha kronor	pr ägofigur kronor
Bb <u>1 mtl Lyngby 30:3</u> 8 (Lyngby gård) <u>Bertil Lynge</u>							
åker	20	0,15					
"	21	0,34					
"	22	0,50					
"	23	1,08					
"	24	2,24					
"	25	0,92					
Summa		5,23					
Bc <u>1 mtl Lyngby 30:2</u> 8 (Lyngby gård) <u>Bertil Lynge</u>							
åker	26	0,30					
"	27	0,46					
"	28	0,41					
"	29	0,62					
"	30	0,70					
"	31	0,91					
"	32	1,21					
"	33	0,30					
Summa		4,91					
Bd <u>25 mtl. Lyngby 16:3</u> 64 (Lyngby gård) <u>Bertil Lynge</u>							
åker	34	0,17					
"	35	0,51					
Summa		0,68					

Fastighet och ägare Ägobeskrivning	Ägo- figur nr	Förbättrad mark		Värde pr ha		Båtnad	
		åker, tomt hektar	annan hektar	före kronor	efter kronor	pr ha kronor	pr ägofigur kronor
Be <u>1 mtl Lyngby 15:2 tom 15:4</u> 4 (Lyngby gård) <u>Bertil Lynge</u>							
åker	36	0,14					
"	37	1,64					
"	38	1,28					
"	39	0,34					
"	40	0,31					
"	41	0,80					
"	42	0,56					
"	43	0,90					
"	44	0,17					
"	45	0,15					
"	46	0,13					
"	47	0,93					
"	48	0,61					
Summa		7,96					
Bf <u>5 mtl Lyngby 21:4 tom 21:13</u> 32 (Lyngby gård) <u>Bertil Lynge</u>							
åker	49	0,87					
"	50	3,05					
"	51	1,62					
"	52	0,72					
"	53	1,27					
"	54	0,96					
"	55	1,01					
"	56	1,75					
Summa		11,25					

Fastighet och ägare Ägobeskrivning	Ägo- figur nr	Förbättrad mark		Värde pr ha		Båtnad	
		åker, tomt hektar	annan hektar	före kronor	efter kronor	pr ha kronor	pr ägofigur kronor
Bg 3/16 mtl Lyngby 24:2 tom 24:11 (Lyngby gård) <u>Bertil Lyngbe</u>							
åker	57	0,36					
"	58	0,33					
"	59	0,80					
"	60	0,91					
"	61	2,81					
"	62	2,79					
"	63	0,65					
"	64	1,20					
"	65	3,10					
<u>Summa</u>		12,95					
Bh avs. Lyngby 84:1 <u>Nils Olsson</u>							
	66	1,88					
	67	0,70					
	68	1,42					
	69	1,80					
	70	3,01					
	71	1,22					
	72	2,30					
	73	0,76					
	74	0,92					
	75	0,75					
	76	2,50					
	77	1,62					
<u>Summa</u>		18,88					

Fastighet och ägare Ägobeskrivning	Ägo- figur nr	Förbättrad mark		Värde pr ha		Båtnad	
		äker, tomt hektar	annan hektar	före kronor	efter kronor	pr ha kronor	pr ägofigur kronor
<u>Sammandrag.</u>							
<u>Vittskövle s:n</u>							
Aa <u>5829 mtl Vittskövle 96:1</u> 1000 (Egeside)	1-13	7,78	2,00				
<u>AB Widtsköfle.</u>							
<u>Everöds s:n</u>							
Ba <u>1 mtl Lyngby 30:4</u> 8 (Lyngby gård)	14-19	6,98	0,12				
<u>Bertil Lynge</u>							
Bb <u>1 mtl Lyngby 30:3</u> 8 (Lyngby gård)	20-25	5,23					
<u>Bertil Lynge</u>							
Bc <u>1 mtl Lyngby 30:2</u> 8 (Lyngby gård)	26-33	4,91					
<u>Bertil Lynge</u>							
Bd <u>25 mtl Lyngby 16:3</u> 24 (Lyngby gård)	34-35	0,68					
<u>Bertil Lynge</u>							
Be <u>1 mtl Lyngby 15:2 tom 15:5</u> 4 (Lyngby gård)	36-48	7,96					
<u>Bertil Lynge</u>							
Bf <u>5 mtl Lyngby 21:4 tom 21:13</u> 32 (Lyngby gård)	49-56	11,25					
<u>Bertil Lynge</u>							
Bg <u>3 mtl Lyngby 24:2 tom 24:11</u> 16 (Lyngby gård)	57-65	12,95					
<u>Bertil Lynge</u>							
Bh <u>avs. Lyngby 84:1</u>	66-77	18,88					
<u>Nils Olsson</u>							
<u>Summa</u>		76,62	2,12				
Kristianstad den 24 augusti 1970							
 ----- förrättningsman							


Läge	Längd m	Arbete, material e. d.	Sort	Antal	å-pris kr	Kronor	Kronor
<u>Till Egeside-Lyngby invallningsföretag 1970,</u> i Everöds och Vittskövle socknar av Kristianstads län.							
0-3 ⁺⁸⁸	388	<u>A. Avloppskanaler.</u>					
		<u>Kanalsträckan A-B.</u>					
		Rensning av öppet avlopp.	m	388	3:-	1.164	
		Utplanering av uppschaktade massor.	m	388	1:-	388	1.552
		För oförutsedda fall, arbetets tillsyn m.m.					148
					Summa:		1.700
5 ⁺¹⁶ -9 ⁺²²	406	<u>Kanalsträckan B₁-C.</u>					
		Schaktning av torvjord och sand.	m ³	2300	2:50	5.750	
		Utplanering av uppschaktade massor.	m ³	2300	1:-	2.300	8.050
		För oförutsedda fall arbetets tillsyn m.m.					850
					Summa:		8.900
9 ⁺²² -14	478	<u>Kanalsträckan C-D.</u>					
		Schaktning av torvjord och sand.	m ³	2100	2:50	5.250	
		Utplanering av uppschaktade massor.	m ³	2100	1:-	2.100	
		Överföres:				7.350	

Läge	Längd m	Arbete, material e. d.	Sort	Antal	å-pris kr	Kronor	Kronor
9 ⁺²² -9 ⁺³²	10	Överfört:				7.350	
		Rörtrumma enl. ritning, väg- rör, inre diam. 1.000 mm.	m	10	100:-	1.000	8.350
		För oförutsedda fall, arbetets tillsyn m.m.					850
					Summa:		9.200
14-16 ⁺⁵⁰	250	<u>Kanalsträckan D-E.</u>					
		Schaktning av torvjord och sand.	m ³	1100	2:50	2.750	
		Utplanering av uppschaktade massor.	m ³	1100	1:-	1.100	3.850
		För oförutsedda fall, arbetets tillsyn m.m.					350
					Summa:		4.200
3 ⁺⁸⁸ -5 ⁺¹⁶	128	<u>B. Pumpstation med samlingsbassäng på sträckan B-B₁.</u>					
		Schaktning av torvjord och sand:					
		för avloppskanal	m ³	150	3:-	450	
		för pumpstation	"	250	3:-	750	
		för samlingsbassäng	"	1600	2:-	3.200	4.400
		Spontning, material härför, lönshållning jämte arbets- kostnad härför beräknas till					3.000
		Överföres:					7.400

Läge	Längd m	Arbete, material e. d.	Sort	Antal	å-pris kr	Kronor	Kronor
		Överfört:					7.400
		Pumpbrunnar av arm. betongrör (brunnsringar) med ingjuten arm. botten enl. ritning, inre diam. 1.500 mm. Material- kostnad inkl. håltagning.	st	2	1.700	3.400	
		Skyddshuvar av 1" spontade bräder på stomme av trä- reglar 2" x 2" samt klädda med underhållsfri asfaltapp.	st	2	300	600	
		Rörledningar för intag till pumpbrunnar btg.rör, inre diam. 800 mm.	m	14	70	980	
		Intagsbrunnar av arm. betongrör (brunnsringar) med ingjuten arm. botten enl. ritning, inre diam. 1.500 mm jämte armerade lock. Materialkostnad inkl. håltagning.	st	2	800	1.600	
		Utloppsbrunnar av arm.					
		Överföres:				6.580	7.400


Läge	Längd m	Arbete, material e. d.	Sort	Antal	å-pris kr	Kronor	Kronor
		Överfört:				6.580	7.400
		betongrör (brunnsringar) med ingjuten arm. botten enl. ritning, inre diam. 1.400 mm jämte armerade lock.					
		Materialkostnad inkl. hål- tagning.	st	2	550:-	1.100	
		Event. pålning för utlopps- brunnar inkl. material.	st	2	200:-	400	
		Sättning av brunnar, läggning av rörledning.				1.000	9.080
		Spontning med 2" tryckimpreg- nerad plank vid intagsbrunnar, pumpgrav och dikesutlopp.					
		Material inkl. arbete.	m ²	25	30:-	750	
		Risgrindar vid intags- brunn 1,5 x 1,4 m, plattjärn 4 x 40 mm c/c 50 mm.	st	2	250:-	500	
		Återfyllning och utplanering av uppgrävda schaktmassor.	m ³	2.000	1:-	2.000	
		Överföres:				3.250	16.480

Läge	Längd m	Arbete, material e. d.	Sort	Antal	å-pris kr	Kronor	Kronor
		Överfört:				3.250	16.480
		Stängsel kring pumpstation (södra och östra sidan) av ekstolpar med avstånd 3 meter och 3 st. galv. taggtrådar.	m	55	10:-	550	3.800
		För oförutsedda fall arbetets tillsyn m.m.					2.220
					Summa:		22.500
		<u>C. Elektrisk och maskinell utrustning.</u>					
		Krafttillförsel; elektr. hög- spänningsledning jämte transformator.	m	1800			24.000
		Pumpar av propellertyp med en kapacitet av 225 lit./sek vid lyfthöjd = 1,5 meter jämte avloppsrör och klaff- ventil.	st	2	10.000	20.000	20.000
		Elektroreläer för auto- matisk drift.	st	2	500:-	1.000	
		Säkringsskåp, motorskydd, strömbrytare.				800	
		Emballage, frakt, montering.				1.200	3.000
		Överföres:					47.000

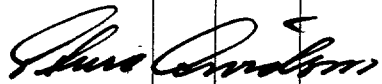Läge	Längd m	Arbete, material e. d.	Sort	Antal	å-pris kr	Kronor	Kronor
		Överfört:					47.000
		För oförutsedda fall, arbetets tillsyn m.m.					4.500
					Summa:		51.500
		<u>Sammandrag.</u>					
		<u>A. Avloppskanaler.</u>					
		Kanalsträckan A-B				1.700	
		" B ₁ -C				8.900	
		" C-D				9.200	
		" D-E				4.200	24.000
		<u>B. Pumpstation med samlingsbassäng på sträckan B-B₁.</u>				22.500	22.500
		<u>C. Elektrisk och maskinell utrustning.</u>				51.500	51.500
					Summa kronor:		98.000
		Kristianstad den 24 augusti 1970					
							
		----- förrättningsman					

80.

KOSTNADSFÖRDELNINGSLÄNGD

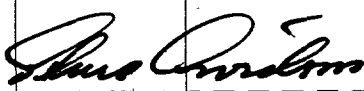Fastighet Ägare m. m.	Sök. o. likst. II S	Båtnad kronor	Fastighets andel i			Samfällighets andel i gemensamma kostnader procent
			för särskild av- delning beräk- nad kostnad kronor	för samfällig- heten beräknad kostnad kronor	samfällig- hetens verk- liga kostnad procent	
1	2	3	4	5	6	7
Till <u>Egeside-Lyngby invallningsföretag 1970.</u>						
i Vittskövle och Everöds socknar						
av Kristianstads län.						
<u>Vittskövle s:n</u>						
Aa <u>5829 mtl Vittskövle 96:1</u>						
1000						
(Egeside)						
AB Widtsköfle	s			4.900	5,0	5,0
Ba, <u>3/8 mtl Lyngby 30:2</u>						
Bb,						
Bc, <u>tom 30:4</u>						
Bd <u>25/64 mtl Lyngby 16:3</u>						
Be <u>1/4 mtl Lyngby 15:2</u>						
<u>tom 15:4</u>						
Bf <u>5/32 mtl Lyngby 21:4</u>						
<u>tom 21:13</u>						
Bg <u>3/16 mtl Lyngby 24:2</u>						
<u>tom 24/11</u>						
(Lyngby gård)						
Bertil Lynge	s			73.500	75,0	75,0
Bh <u>avs. Lyngby 84:1</u>						
Nils Olsson	s			19.600	20,0	20,0
Summa:				98.000	100.0	100.0
Kristianstad den 24 augusti 1970						
 ----- förrättningsman						

Fastighet Ägare m. m.	Sök. o. likst. = S	Båtnad kronor	Fastighets andel i			Samfällighets andel i gemensamma kostnader procent
			för särskild av- delning beräk- nad kostnad kronor	för samfällig- heten beräknad kostnad kronor	samfällig- hetens verk- liga kostnad procent	
1	2	3	4	5	6	7

Sammanställning
av förrättningskostnaderna för
Egeside-Lyngby invallningsföretag 1970,
i Vittskövle och Everöds socknar av
Kristianstads län.

Ersättning till statsverket
enligt lantbruksnämndstaxan 2.275:-

Utlägg av lantbruksnämnden 86:32

Hantlangningskostnader
förskotterade av Bertil Lynge 250:-

Summa 2.611:22

Kristianstad den 27 augusti 1970


förrättningsman