



Törneböda-Tjustorps diknings-
företag av år 1927.

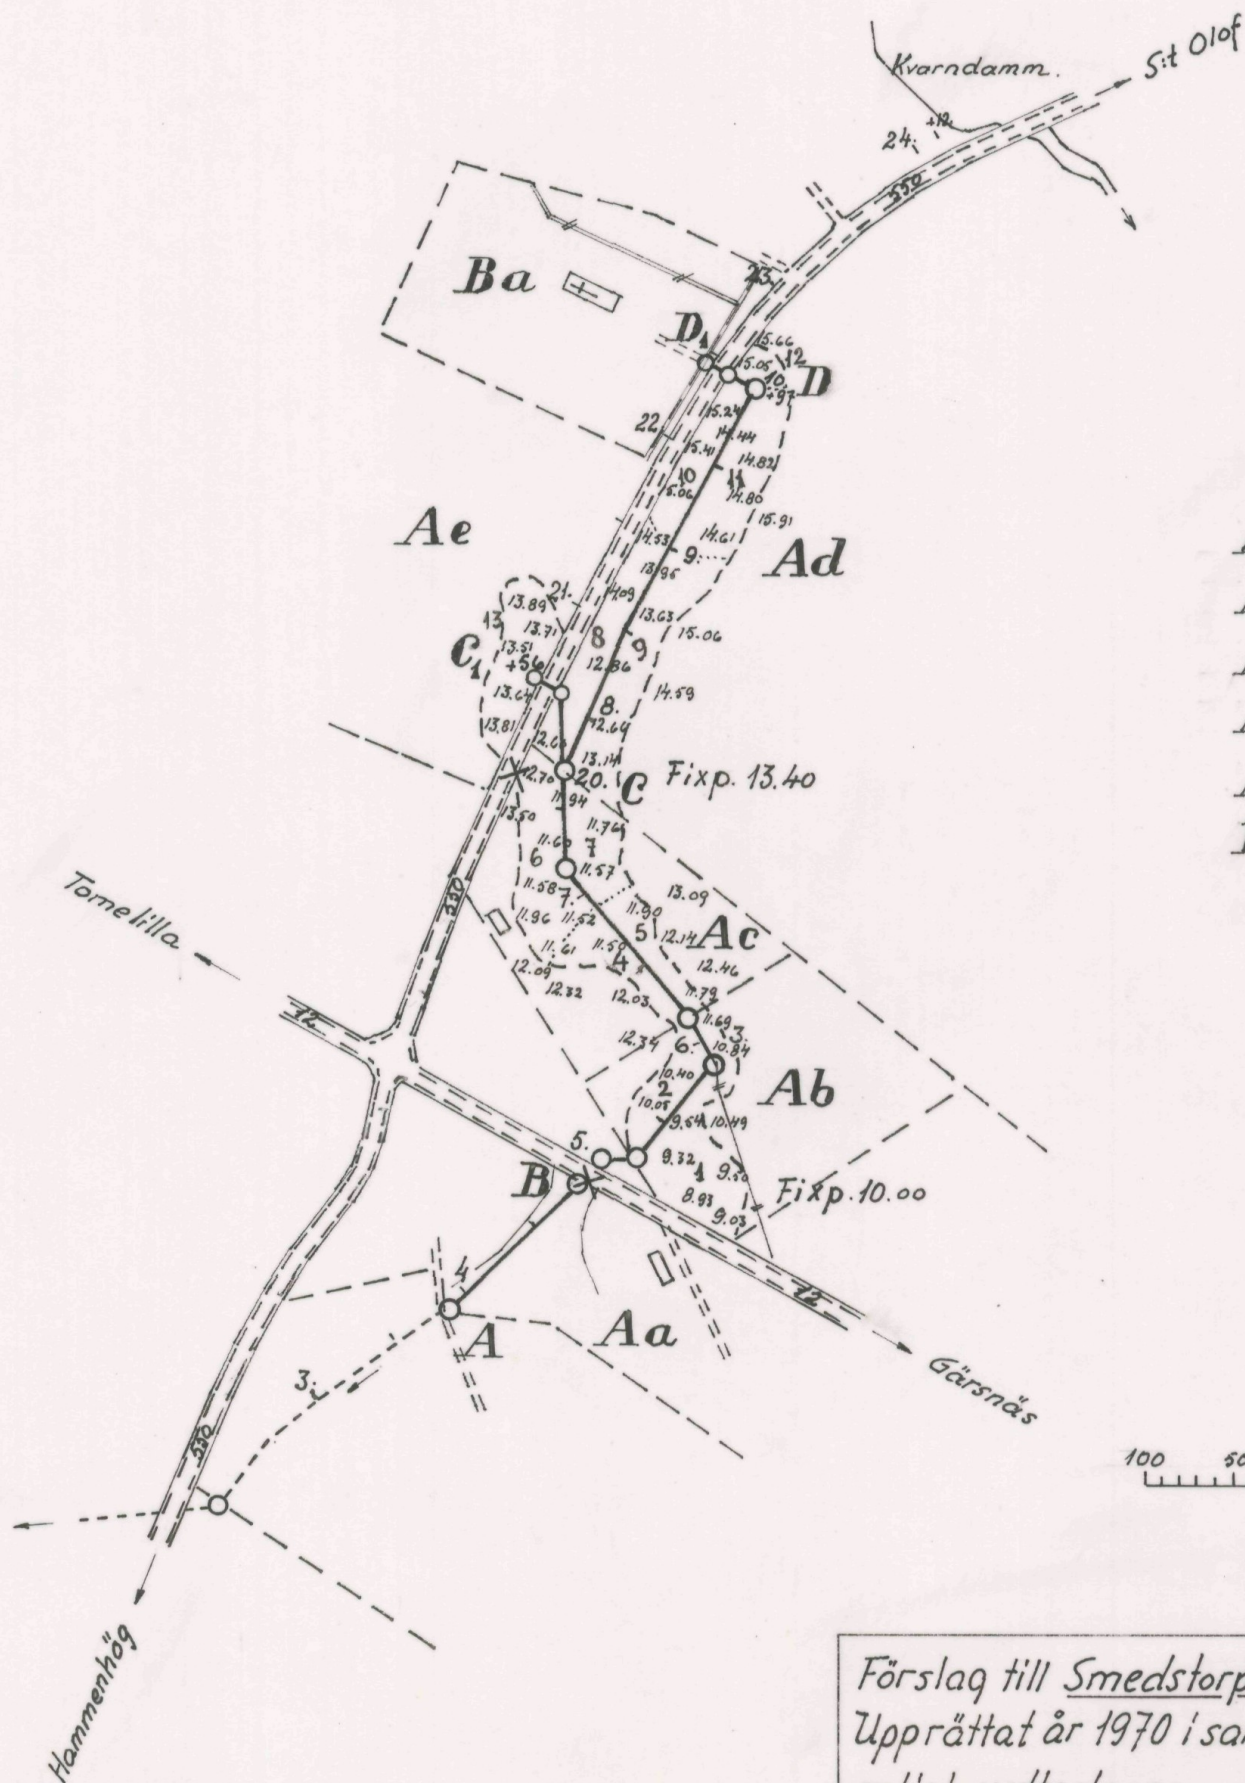

Registernummer:

Aa Smedstorp 47:1
Ab — " — 33:39
Ac — " — 33:38
Ad — " — 33:75
Ae — " — 33:34
Ba Kyrkogården 2:1

Skala 1:4000

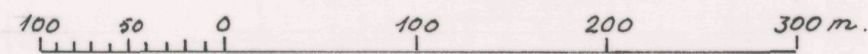

Förslag till Smedstorp nr 33 dikningsföretag 1970.
Upprättat år 1970 i samband med syneförrättning
enligt vattenlagen.

Åke Carlsson
förrättningsman.

Socken		Smedstorps	
Län		Kristianstads	
Ritad av	S.A.	Granskad av	S.B.
Skala		Antal ritn.	2.
Längd 1: 4000		Ritn. nr	1.
Höjd 1: 100		Lantbruksnämndens arkivnr	
Sektion 1: 100		659.	



Akt nr:

11 - L2 - 659

Synehandlingar

rörande

Smeddstorp nr 33

dikningsföretag 1970

i Smedstorps socken

av Kristianstads län.

L 2 2 • 659.

Nederbördsområde nr 88-89.

O R I G I N A L H A N D L I N G A R


rörande

torrläggning av mark inom Smedstorp nr 33 samt avledande
av ytvatten från Kyrkogården nr 2:1 å Smedstorps socken
av Kristianstads län; upprättade år 1970 vid syneförrätt-
ning enligt vattenlagen.

Handlingarna innehåller förutom titelblad tjugoåtta (28) skrivna och
paginerade sidor samt åtföljas av plan-, profil- och sektionsritningar
i två (2) blad.

Ö V E R S I K T S K A R T A .

Skala 1:100.000

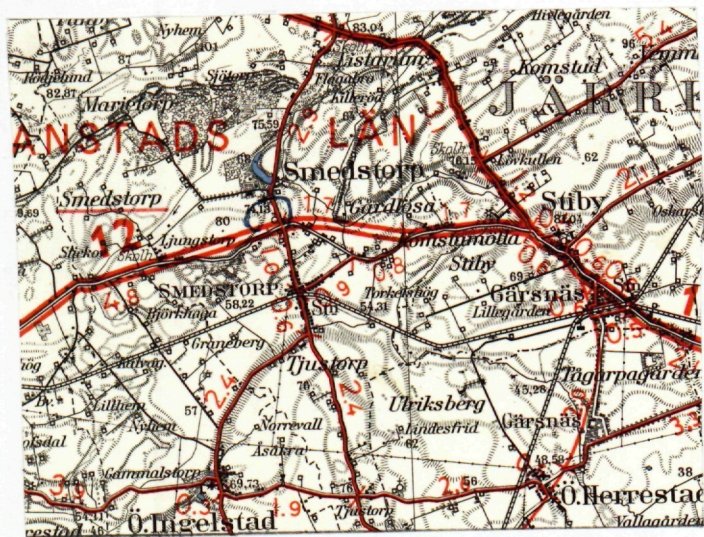

Generalstabsblad nr 3 (Simrishamn)

1,
Protokoll fört vid sammanträde under
syneförrättning enligt 10 kap. vatten-
lagen avssende torrläggning av mark
tillhörande Smedstorp 47:1, 33:39,
33:38, 33:75 och 33:34 samt Kyrkogården
2:1 i Smedstorps socken av Kristianstads
län.

År 1970 den 28 september kl. 09.00 inställde sig undertecknad för-
rättningsman hos lantbrukaren Ernst Nilsson, Högvalla gård pr.
Smedstorp för att enligt länsstyrelsens förordnande handlägga
förrättningen.

Kungörelse om sammanträdet hade varit införd i tidningen Ystads
Allehanda lördagen den 12/9 1970 varjämte kända sakägare till-
ställts kungörelsen enligt bifogade förteckning.

Till sammanträdet hade infunnit sig:

sökandena till förrättningen: Ernst Nilsson för Smedstorp 33:75,
Hugo Larsson för Smedstorp 33:38 och som ombud för Joel Jönsson
Smedstorp 33:65³⁹ lantbrukaren John Jönsson, Gårdlösa, enligt bi-
fogade fullmakt, samt övriga sakägare:

fru Jadviga Nilsson för Smedstorp 33:34, ingenjör Roland Ronnebrandt
och vägmästare Malte Svensson för vägförvaltningen i Kristianstads
län,

kyrkovärden Agne Mårtensson för Smedstorps församling enligt bif.
protokollsutdrag,

lantbrukarna Lars Malmkvist, Smedstorp och Karl Svensson Tunby för
styrelsen för Törneboda - Tjustorps dikningsföretag 1927. Dessutom
var kyrkorådets ordförande, kyrkoherde Josef Berner närvarande.

§ 1.

Upplästes ansökningen till förrättningen samt det av länsstyrelsen
med anledning härav utfärdade förordnandet.

§ 2.

På förfrågan anfördes ej något jäv mot förrättningsmannen. Denne
visste sig ej heller stå i något jävsförhållande till sakägarna.

§ 3.

Med anledning av det utfärdade förordnandet hade förundersökningar
verkställt. De upprättade ritningarna uppvisades och förklarades
samt redogjordes för alternativa förslag till dikningens utförande
samt kostnaderna där för.

§ 4.

Företogs gemensam besiktning av avrinningsförhållandena från Smedstorps kyrka och vägen utanför denna varvid framhölls de olägenheter som förorsakades av att nöjaktigt avlopp ej fanns från kyrkans takrännor varigenom tak- och ytvatten från kyrkogården spolade ut på vägen.

§ 5.

Vid det fortsatta sammanträdet önskade representanterna för Smedstorps församling förena sig med sökandena till förrättningen för erhållande av nöjaktigt ytvattenavlopp från fastigheten Kyrkogården 2:1.

Föreningsskrivelse härom upprättades och undertecknades samt bilades protokollet.

§ 6.

Sökandena yrkade att dikningsföretaget skulle komma till utförande genom rörläggning av de på den företedda kartan med A-B-C-D och D-D₁ betecknade dikessträckorna. Vidare yrkades att dikessträckan C-C₁₁ skulle utföras enär ingen vägtrumma finnes vid C₁ och vid flödestillfällen vattnet rinner över vägen och ut över nedanför liggande åkermark.

§ 7.

Smedstorps församlings ombud meddelade att beträffande deltagande i kostnaden för företagets utförande skulle de svara för kostnaden av dikessträckan D-D₁ samt delta i den övriga dikningskostnaden med ett belopp motsvarande en beräknad kostnad för utförande av egen dikning för ytvattenavlopp från kyrkans område.

§ 8.

Vägförvaltningens ombud bekräftade de olägenheter som tidvis uppkommer för vägen dels genom att ingen vägtrumma finnes vid C₁ dels genom det från kyrkogården över vägen uttrinnande ytvattnet samt ansåg att vägförvaltningen skäligen borde delta i kostnaderna för olägenheternas avhjälpande, men förmenade att frågan härom skulle avgöras av vägförvaltningen.

Beträffande genomgången av vägen vid D₁ ansågs, att överenskommelse härom kunde träffas mellan vägförvaltningen och Smedstorps församling.

§ 9.

Lars Malmkvist yrkade att hänsyn skulle tagas till att vid dikningens utförande ökade kostnader skulle uppkomma för rensning av brunnarna i Törneboda - Tjustorps dikningsföretag samt förmenade att denna kostnad skulle bestridas av de dikande.

§ 10.

Förrättningsmannen redogjorde för de grunder enligt vilka kostnaderna för företagets utförande skäligen borde fördelas.

Enligt dessa grunder uträknades följande andelstal:

Smedstorp	33:39	:	12.05	%
"	33:38	:	22.33	%
"	33:75	:	30.36	%
"	33:34	:	3.12	%
Kyrkogården	2:1	:	32.14	%
Summa:			100.00	%

Då ingen erinran häremot gjordes meddelade förrättningsmannen att förslag till föreningshandling angående dikningsföretagets utförande skulle framläggas för underskrift vid kommande sammanträde.

§ 11.

Beslöts att val av styrelse för företaget skulle ske vid dagens sammanträde. Härtill valdes: Ernst Nilsson, Joel Jönsson och Hugo Larsson med förstnämnde Ernst Nilsson som ordförande och aktförvarare av till företaget hörande handlingar.

§ 12.

Beslöts att nytt sammanträde skulle hållas på samma plats som dagens måndagen den 19 oktober kl. 09.00 och till vilket inga särskilda kallelser skulle utsändas.

§ 13.

Ombuden för Smedstorps församling och Vägförvaltningen önskade avskrift av dagens protokoll.

§ 14.

Sedan dagens protokoll genomgåtts och då intet vidare förekom avslutades sammanträdet.

Dag som ovan

Åke Rindman
förrättningsman

År 1970 den 19 oktober kl. 09.00 inställde sig åter undertecknad förrättningsman hos lantbrukaren Ernst Nilsson, Högvalla gård pr Smedstorp för fortsatt handläggning av förrättningen.

Till sammanträdet hade följande sakägare infunnit sig:

för Smedstorp 33:75 : Ernst Nilsson

" " 33:38 : Hugo Larsson

" " 33:39 : John Jönsson, Gårdlösa

enligt förut företedd fullmakt från Joel Jönsson, för Smedstorp 33:34 : fru Jadwiga Nilsson och Frans Nilsson samt Ernst Nilsson enligt bifogad fullmakt från medägaren av fast. Bertil Nilsson, för Kyrkogården 2:1 : Agne Mårtensson enligt förut företedd fullmakt från Smedstorps kyrkoråd.

§ 15.

Upplystes till protokollet att fru Jadwiga Nilsson och Ernst Nilsson voro förmyndare för minderåriga Arne och Hans Nilsson, medägare av Smedstorp 33:34.

§ 16.

Upplästes protokollet från sammanträdet den 28/9 1970.

§ 17.

Förrättningsmannen redogjorde för förhandlingen med vägförvaltningen i länet enligt vilka bl a medgivits bekostande av vägtrumma vid C₁ jämte avlopp från denna till C.

§ 18.

Upplästes förrättningsmannens förslag till utlåtande angående förrättningen samt framlades förslag till föreningsskrivelse angående kostnadernas fördelning m m vid företagets utförande.

§ 19.

Undertecknades den företedda föreningshandlingen samt vitsordades densammas lämplighet genom förrättningsmannens påskrift.

§ 20.

Fastställdes det förut upplästa utlåtandet angående förrättningen genom förrättningsmannens påskrift.

5.
§ 21.

Förrättningsmannen redogjorde för förrättningskostnaderna samt meddelade att räkning härför senare kommer att översändas från lantbruksnämnden.

§ 22.

Då intet vidare förekom upplästes dagens protokoll samt förklarades förrättningen avslutad.

Dag som ovan



förrättningsman

Kungörelse


Syneförrättning enligt 10 kap. vattenlagen rörande torrläggning av mark inom Smedstorp 33:34, 33:75, 33:38, 33:39, 33:66 och 47:1 i Smedstorps socken av Kristianstads län, vilken förrättning jämväl berör allmän väg, kommer att handläggas vid sammanträde hos lantbrukaren Ernst Nilsson, Högvalla gård pr. Smedstorp, måndagen den 28/9 1970 kl. 09.00 då sakägare hava att komma tillstådes för utförande av sin talan.

Kristianstad den 10/9 1970.

Sture Arvidson
Förrättningsman

Att förestående kungörelse varit införd i tidningen
Ystads Allehanda lördagen den 12 september 1970
betygas.

I tjänsten

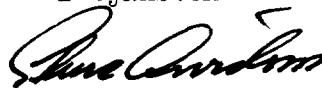

förrättningsman

Förteckning.

Över sakägare i det avdikningsföretag som avser torrläggning av mark inom Smedstorp nr 33:34, 33:75, 33:38, 33:39 33:66 och 47:1 i Smedstorps socken av Kristianstads län vilka jämlikt vattenlagen 10 kap 8 och 40 §§ tillställts kungörelse angående sammanträde den 28/9 1970 kl 09.00 hos lantbrukaren Ernst Nilsson Högvalle gård pr Smedstorp.

Lantbr. Ernst Nilsson Smedstorp 33:75, 270 43 Smedstorp

-"- Edvin Månsson -"- 47:1 -"-

-"- Joel Jönsson -"- 33:39 -"-

Banvakt Hugo Larsson -"- 33:38 -"-

Fru Jadwiga Nilsson Mellanvägsgat. 10 273 00 Tomelilla

Hr. Frans Nilsson -"- -"-

Hr. Bertil Nilsson -"- -"-

Styr. för Törneboda - Tjustorp dikningsföretag 1927

c/o lantbr. Lars Malmkwist, nr 48 270 43 Smedstorp

Smedstorps kyrkoråd, Pastorsexpeditionen, 270 43 Smedstorp

Vägförvaltningen i Kristianstads län, Fack 930, 291 01 Kristianstad 1.

Att ifrågavarande kungörelse med posten avsänts till förestående den 10/9 1970 betygas

Kristianstad den 11/9 1970

I tjänsten



.....
Förrättningman

13.11.1969

IIIM9-17-69

Avskr
Lantbruksnämnden i
Kristianstads län
Hugo Larsson,
270 43 Smedstorp
Joel Jönsson,
270 43 Smedstorp
Smedstorps gård,
Smedstorp 33:74,
270 43 Smedstorp
Pastorsämbetet i
Smedstorps försam-
ling
Vf


Ingenjören Sture Arvidson
Lantbruksnämnden
291 00 KRISTIANSTAD

Förordnande av förrättningsman

Jämlikt 10 kap 33 § vattenlagen förordnar länsstyrelsen på ansökan av lantbrukaren Ernst Nilsson, Högvalla gård, 270 43 Smedstorp, m fl Er att i enlighet med föreskrifterna i nämnda lag, därest laga hinder icke möter, handlägga syneförrättning avseende torrläggning av mark, vilken torrläggning berör fastigheterna Smedstorp 33:33, 33:65, 33:74 och 33:75 i Smedstorps socken, Tomelilla köping.

Ansökningshandlingen bilägges.

På länsstyrelsens vägnar

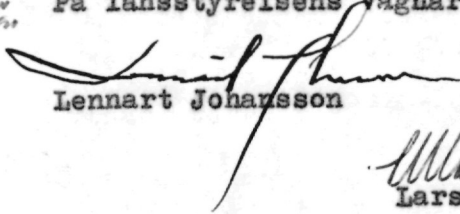
Lennart Johansson


Lars Olsson

✓
KO

Insändes till vederbörande lantbruksnämnd.

05. 08. 69

Dot 1097

Till Länsstyrelsen i *Kristianstads*

LANDSKAPET
KARLSTADS län: Sak 171
25. 08. 69
M 9-17-69

Härmed anhålles om förordnande för behörig förrättningsman att handlägga syneförrättning enligt 10

kap. vattenlagen för torrläggning av mig oss tillhörig mark inom

Smedstorp socken(-nar) av *Kristianstads* län.

Förrättningen avser *dikningslängd c:a 400 m landsväg*

kommunalt betäddat areal c:a 15 hektar

här uppgives så fullständigt som möjligt företagets beskaffenhet (dikning, åreglering, sjösänkning, invallning e. d.), vidare

företagets omfattning (areal som skall torrläggas, avloppens längd o. d.), om flötfled, damm, järnväg, landsväg e. d. beröres m. m.

Närmaste järnvägsstation *Smedstorp*

Meddelanden om förrättningen ställas till

lantbr. Ernst Nilsson Högvalla gård Smedstorp 4043
titel, namn och fullständig adress samt telefon.

tel. 0414-51015

Smedstorp den 30-7 1968

Sökandes namn:

Fastighet:

Ernst Nilsson

för fastigheten

Smedstorp 33:25 Högvalla

Hugo Larsson

» »

Smedstorp 33:33

Geel Jonsson

» »

Smedstorp 33:65

Förutom nämnda, sökandena tillhöriga fastigheter, väntas nedanstående ägare och fastigheter bliva berörda av företaget.

Icke sökandes namn:

Fastighet:

ägare av fastigheten

» » »

» » »

Vägförvaltningen i Brösarp

Smedstorpens gård

Smedstorp 33:24

Smedstorpens kyrka

Lantbruksnämnden får till förrättningsman föreslå:

Ingenjören vid lantbruksnämnden i Kristianstads län,

Sture Arvidson, Kristianstad,

Kristianstad den 19 augusti 19 69.

På Lantbruksnämndens vägnar:

Sture Arvidson

Utdrag av protokoll vid sammanträde med
Smedstorps kyrkoråd den 14 september 1970.


§ 18.

Kyrkovärden Agne Mårtensson befullmäktigades att
representera Smedstorps församling vid syneförrättning enligt
§ 10 vattenlagen rörande torrläggning av mark inom Smedstorp
33:34, 33:75, 33:38, 33:39, 33:36 och 47:1 i Smedstorps socken
av Kristianstads län, vilken förrättning jämväl berör allmän
väg. Förrättningen kommer att hållas hos lantbrukaren Ernst Nils-
son, Högvalla gård pr Smedstorp måndagen den 28 september 1970
kl. 9:00.

Som ovan

Josef Berner, ordf

Rätt utdraget intygar

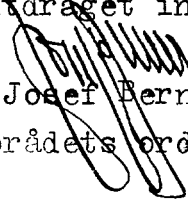
Josef Berner

kyrkorådets ordf.

Fullmakt.

Fullmakt för Lantbrukare John Jönsson Gårdlösa 72 Smedstorp, att vid syne-
förättning rörande torrläggning av mark å Smedstorp 33:34, 33:75, 33:38,
33:39, 33:36 och 47:1 å Smedstorps socken Kristianstads län den 28 sept. 1970
att föra min talan och utöva min rösträtt.

Smedstorp den 28 sept. 1970

Joel Jönsson

Att lantbrukare Joel Jönsson i Smedstorp den 28 sept. 1970 egenhändigt
underskrivit ovanstående fullmakt samt att lantbrukare John Jönssons
namn då fanns utsatt på fullmakten, intygas av oss.

Nils R. Nilsson

Jörgen Nilsson

Förening

Undertecknade, förena sig härmed med sökandena till den syneförrättning som avser torrläggning av mark till Smedstorp nr 33 m.fl. fastigheter i Smedstorps socken samt yrka att dikningen utsträcket så att jämväl församlingens fastighet, Kyrkogården 2:1, skall kunna ^{torr-}förläggas på ett ändamålsenligt sätt.

Smedstorp den 28/9 1970

Björn Marklund

För Smedstorps församling

FULLMAKT

för lantbrukaren Ernst Nilsson, Högvalla gård nr Smedstorp
att vid syneförrättning enligt vattenlagen för torrläggning
av mark till Smedstorp nr. 33 och Kyrkogården nr 2 i Smeds-
torps socken av Kristianstads län å ^{min}våra vägnar föra talan
samt ingå förening och göra yrkanden angående dikningens
utförande. Ombudets laga åtgärder godkännas.

Tomelilla den 18 oktober 1970

..... Bevil Nilsson.....

Bevittnas:

.....

F Ö R E N I N G

ingången mellan delägarna i Smedstorps nr 33 dikningsföretag 1970
i Smedstorps socken av Kristianstads län.

Undertecknade överenskomma härmed:

att utföra ovannämnda dikningsföretag i överensstämmelse med av
förrättningsmannen, ingenjör Sture Arvidson upprättat förslag
och i enlighet med härtill fogade ritningar,

att kostnaderna för arbetets utförande, förrättningskostnaderna
samt kostnader för företagets framtida underhåll skall för-
delas mellan berörda fastigheter enligt nedanstående andels-
tal:

Litt Ab 1/200 mtl Smedstorp 33:39	12,05 %
Äg. Joel Jönsson	
Litt Ac 1/160 mtl Smedstorp 33:38	22,33 %
Äg. Hugo Larsson	
Litt Ad avst. Smedstorp 33:75	30,36 %
Äg. Ernst Nilsson	
Litt Ae 1 63/80 mtl Smedstorp 33:34	3,12 %
Äg. Jadwiga Nilsson samt Frans, Arne, Bertil och Hans Nilsson	
Litt Ba Kyrkogården 2:1	32,14 %
Äg. Smedstorps församling	
Summa	100,00 %

att inga ersättningar med undantag av eventuell ersättning för skada
å växande gröda skola utgå i samband med företagets utförande,

att av förrättningsmannen i samband med förrättningsens avslutande
avgivet utlåtande i övrigt skall lända till efterrättelse.

Smedstorp den 19.10.1970

Joel Jönsson
För Smedstorp 33:39

Hugo Larsson
För Smedstorp 33:38

Ernst Nilsson
För Smedstorp 33:75
Ernst Nilsson

Jadwiga Nilsson *Frans Nilsson* *Arne Nilsson*
För Smedstorp 33:34
Jadwiga Nilsson *Frans Nilsson* *Ernst Nilsson*

Arne Nilsson
För Kyrkogården 2:1

Ovanstående namnteckningar bevittnas. Den ingångna föreningens
lämplighet vitsordas.

Sture Arvidson
Förrättningsman

avgivet vid syneförrättning enligt 10 kap. vattenlagen angående torrläggning av marker till Smedstorp nr 33 samt avledande av ytvatten från Kyrkogården 2:1 i Smedstorps socken av Kristianstads län.

Mom. 1: Förordnande mm

Genom länsstyrelsens resolution den 13.11.1969 förordnades under-
tecknad förrättningsman att handlägga syneförrättning enligt vatten-
lagen avseende torrläggning av mark inom Smedstorp nr 33 i Smeds-
torps socken, Tomelilla köping.

Företaget är att hänföra till dikning. Mot dess utförande på sätt,
som angives i detta utlåtande, finnes enligt förrättningsmannens
förmenande ej något laga hinder, ej heller har sådant anmälts
under förrättningens handläggning.

Mom. 2: Sökande till förrättningen

Sökande till förrättningen äro:

Ernst Nilsson för Smedstorp 33:75

Hugo Larsson för Smedstorp 33:38 och

Joel Jönsson för Smedstorp 33:39.

Dessutom har Smedstorps församling för Kyrkogården 2:1 förenat
sig med sökandena varigenom denna jämväl är att betrakta som
sökande till förrättningen.

Mom. 3: Dikningsföretagets läge, omfattning mm

Torrläggningsområdet är beläget omedelbart öster och sydost om
Smedstorps kyrka inom Tommarpsåns nederbördsområde.

Det avvattnas för närvarande i viss utsträckning genom äldre
otillräckliga rörledningar vilka komma att ersättas genom den nu
föreslagna dikningen. Genom att inom området för närvarande ej
finnes något vattengenomlopp genom allmänna vägen nr 550 har
olägenheter uppkommit för såväl väg som angränsande åkermark.
Genom den föreslagna dikningen kommer nöjaktigt avlopp att kunna
ordnas från vägtrumma genom denna väg samt kommer jämväl möjlig-
heter att beredas för avlopp av tak- och ytvatten från Smedstorps
kyrka vilket för närvarande avrinner som ytvatten med därav följande
olägenheter.

Mom. 4: Företagets utsträckning

Dikningsföretagets utsträckning är beroende av rådande fallför-
hållande, sökandenas enligt syneprotokollet § 6 gjorda yrkande
samt möjligheten att utan olägenhet kunna ansluta dikningen till

Tömeboda - Tjustorps dikningsföretag av år 1927. Då intet finnes att erinra mot den ifrågasatta dikningen bestämmes, med hänvisning till bifogade ritningar, att syneförrättningen skall omfatta utförande av dikessträckorna A - B - C - D, C - C₁ och D - D₁, samt att dessa skola utföras som täckta ledningar.

Mom. 5: Plankarta, profilritningar, fixpunkter.

Över av dikningen berörda områden har plankarta upprättats i skala 1:4000 utvisande den mark, som kan antagas få båtnad av dikningen och som på kartan inneslutes av en med streckad linje betecknad begränsningskurva. Över avloppssträckorna äro profil- och sektionsritningar upprättade utvisande lutningsförhållande och avloppens beskaffenhet i övrigt. Fixpunkterna äro lagligen skyddade och får sålunda ej övertäckas eller förstöras.

Mom. 6: Nederbördsområde, avrinning, dimensioner

För att ändamålet med dikningsarbetet skall uppnås skall detsamma utföras i överensstämmelse med bifogade förslag, som är upprättat med hänsyn till framrinnande vattenmängd, markens lutningsförhållande samt dikningsarbetets ändamål.

Nederbördsområdet har bestämts med ledning av rikets allmänna kartverks ekonomiska karta över trakten och genom direkt inmätning. För bestämmande av avloppens dimensioner har avrinningen vid normala flödestillfällen uppskattats till 1,5 lit./sek och ha. Motsvarande avrinning från kyrkans tak har uppskattats till 7,0 lit./sek (200 lit./sek och ha). Nederbördsområde, avrinning vid flödestillfällen jämte avloppens dimensioner, höjdläge och utförande i övrigt framgår av de upprättade profilritningarna.

Mom. 7: Vägtrummor

Vid det nu föreslagna utförandet av dikningen kommer två nya vägtrummor att utföras dels vid pkt C₁ (påle 20⁺⁴⁶ - 20⁺⁵⁶) dels vid D₂ (påle 10⁺¹⁶ - 10⁺²⁸).

Beträffande den förstnämnda finner förrättningsmannen med stöd av vattenlagen 7 kap. 7 och 8 §§ skäligt bestämma att utförandet av densamma skall ombesörjas och bekostas av vägförvaltningen i länet.

Vid tillkomsten av denna trumma erfordras jämväl avlopp för densamma till pkt C. Enär vägen får viss nytta härav finner förrättningsmannen, efter samråd med vägförvaltningen, skäligt bestämma att utförandet av detta avlopp (påle 20 - 20⁺⁴⁶) även skall bekostas av vägförvaltningen i länet.

Beträffande den sistnämnda trumman vid D₁ - D₂ finner förrättningsmannen med stöd av vattenlagen 7 kap. 7 § skäligt bestämma att utförandet härav skall ombesörjas av vägförvaltningen samt bekostas av Smedstorps församling.

18.

Med hänsyn till förestående permanentbeläggning av vägen må utförandet av dessa påda trummor få komma till stånd innan dikningsföretaget i övrigt blivit utfört. Vatten får dock ej påsläppas i trummorna förrän dikningsföretaget i övrigt kommit till utförande. På grund av bestämmelserna i vattenlagen 10 kap 52 § har förslaget till nybyggnad av vägtrummorna underställts vägförvaltningen i länet för yttrande, vilket framgår av på ritning nr 2 gjort påskrift härom.

Mom. 8: Avlopp från Smedstorps kyrka.

Enär dikningen delvis kommer att tjäna som avlopp för tak- och ytvatten från Smedstorps kyrka och ledning framdeles avses att framdragas över kyrkogården till dikningsföretaget i pkt D₁ finner förrättningsmannen att ur sanitär synpunkt skäligt bestämma att denna ledning får läggas djupare än som är motiverat för nödigt frostskydd samt skall denna ledning utföras av gummiringstättade rör.

Mom. 9: Särskilt yrkande.

Enligt syneprotokollet § 9 har styrelsen för Tömeboda - Tjustorps dikningsföretag framställt vissa anspråk på rensning av företags brunnar i samband med det nya företags utförande. Med anledning härav bestämmes att därest ökad slamavsättning kan påvisas i brunnarna sedan dikningsföretaget slutförts skall dessa rensas genom styrelsen för det nya företags försorg. Kontrollanten för dikningsarbetet har att bestämma om sådan skyldighet föreligger genom att inspektera brunnarna före och efter arbetets utförande.

Mom. 10: Ersättningar.

Några anspråk på ersättningar vid dikningsarbetets utförande har i övrigt ej framställts under denna syneförrättning. Förrättningsmannen finner dock skäligt bestämma, att därest skada å växande gröda skulle uppkomma i samband härmed skall denna ersättas av dikningsföretaget efter inkommen skriftlig anmälan härom. Därest ej överenskommelse kan träffas mellan företags styrelse och den skadelidande skall ersättningen fastställas av två av styrelsen tillkallade ojäviga personer, lämpligen skiftesgodemän.

Mom. 11: Kostnader

Kostnaderna för företags utförande har enligt bifogade kostnadsförslag beräknats till 10.700 kronor.

Mom. 12: Båtnad av företaget.

Någon slutgiltig uppskattning av båtnadens värde har ej varit erforderlig vid detta företag. Den areal som kan anses å båtnad av företaget framgår av bifogade arealuträkningslängd och utgör 2,38 ha.

Mom. 13: Kostnadsfördelning.

Angående kostnadsfördelningen inom företaget har delägarna träffat särskild överenskommelse härom genom undertecknande av bifogade föreningshandling. Den ingångna föreningens lämplighet har vitsordats av förrättningsmannen. På grund härav bestämmes, att kostnaderna för såväl företagets utförande som för förrättningskostnaderna skola gäldas av delägarna i enlighet med den ingångna föreningens bestämmelser. I bifogade kostnadsfördelningslängd finnes med iakttagande härav angivet varje fastighets andel i den beräknade kostnaden för företagets utförande samt deras andel i förrättningskostnaderna.

Mom. 14: Framtida underhåll.

Kostnaderna för företagets framtida underhåll bestrides av delägarna i detsamma efter samma andelstal som i föreningshandlingen och kostnadsfördelningslängden angivits för anläggningskostnadernas fördelning. Kostnad för underhållsåtgärd, som föranletts av enskild delägares åverkan eller försummelse eller av dennes betesdjur uttages, dock av denne. Underhållet av vägtrummor med därtill hörande brunnar skall ombesörjas av vägförvaltningen i länet.

Mom. 15: Avloppsvatten.

Avloppsvatten får ej tillledas företagets ledningar förrän det undergått sådan behandling att utsläppet uppenbarligen kan ske utan olägenhet samt att länsstyrelsen efter dispensansökan lämnat sitt medgivande härtill.

Mom. 16: Vattendomstolsavgift.

Enär avgift enligt 11 kap. 95 § vattenlagen ej beräknas uppgå till 50 kronor för företaget skall sådan avgift ej erläggas.

Mom. 17: Arbetsstyrelse.

Företagets angelägenheter skola handhas av en arbetsstyrelse, som väljes på allmänt sammanträde med delägarna enligt föreskrifterna i vattenlagen 7 kap. 64 §.

Det åligger arbetsstyrelsen bland annat:

- att jämlikt föreskrifterna i vattenlagen 7 kap. 62 § anmäla styrelseval hos länsstyrelsen i länet.
- att genom införande av anbud eller på annat lämpligt sätt utlämna dikningsarbetet till utförande på förmånligaste sätt till kvalificerad entreprenör, som kan godkännas av behörig tjänsteman inom länets lantbruksnämnd,
- att själva och med biträde av sakkunnig person från lantbruksnämnden övervaka arbetets utförande i överensstämmelse med det upprättade förslaget,
- att verkställa behövliga utdebiteringar och fördelning av kostnaderna,
- att föra räkenskaper över handhavda medel och årligen redovisa härför inför delägarna,
- att för sistnämnda ändamål och då så eljest kan finnas erforderligt kalla dessa till sammanträde på sätt som föreskrives i vattenlagen 7 kap. 64 §,
- att vid alla sammanträden föra protokoll, vilket senast fjorton dagar därefter skall vara tillgängligt för delägarna,
- att i övrigt vidtaga de åtgärder, som för företagens ändamålsenliga utförande och underhåll kunna finnas nödvändiga.

Mom. 18: Aktförvarare.

Till företaget hörande handlingar och ritningar skola förvaras av härtill särskilt utsedd person och av honom hållas tillgängliga för envar, som önskar taga del av desamma.

Mom. 19: Företagets namn, arbetsföreskrifter mm.

Med avseende på företaget stadgar förrättningsmannen i övrigt följande:

- att företaget skall benämnas Smedstorp nr 33 dikningsföretag 1970,
- att företaget skall vara fullbordat före utgången av år 1973,
- att arbetet skall utföras i överensstämmelse med det upprättade förslaget, dock att mindre ändringar, som under arbetets utförande kunna visa sig lämpliga och som ej inverka minskande på torrläggningens djup eller avrinningen och varom berörda delägare äro eniga, må efter hörande av behörig tjänsteman vid lantbruksnämnden och med hans skriftliga medgivande företagas,
- att betongrör för vägtrummor och rörledningar skola godkännas av kontrollanten innan de får nedläggas i avloppen,
- att den, som åtagit sig arbetet, ej må erhålla slutlikvid, förrän arbetet i sin helhet blivit godkänt samt avsyningsbevis härom enligt ovan blivit utfärdat,

att rensning av brunnar skall ske minst 2 gånger om året och så ofta behov därav föreligger,

att koppling av dräneringsrör ej får ske direkt till företagets ledningar utan sådan skall ske i företagets brunnar.

Mom. 20: Besvärshänvisning.

Den som är missnöjd med åtgärd eller beslut under denna syneförrättning eller vill föra talan mot detta förrättningsmannens utlåtande, äger att inom sextio (60) dagar från nedanstående dag till Söderbygdens vattendomstol, med postadress Box 49, Växjö 1, ingiva besvär.

I besvären skola fullständigt upptagas klagandens alla påståenden och yrkanden och skälen härtill, och skall till besvären fogas de handlingar klaganden vill åberopa till stöd för sin ändringsansökan. Besvärsskrivelsen skall ingivas i tre (3) exemplar.

Mom. 21: Verkställighet.

Därest ej inom föreskriven tid talan anförts mot denna syneförrättning och då underställning av detta utlåtande i denna sak ej skall ske kommer, jämlikt 10 kap. 75 § vattenlagen, detsamma att gå i verkställighet i denna ordning, som för lagakraft ägande dom är stadgat.

Smedstorp den 19.10.1970

Alne C. Andersson
förrättningsman

Arealuträkningslängd

VÄRDERINGSLÄNGD


Fastighet och ägare Ägobeskrivning	Ägo- figur nr	Förbättrad mark		Värde pr ha		Båtnad	
		åker, tomt hektar	annan hektar	före kronor	efter kronor	pr ha kronor	pr ägofigur kronor
till <u>Smedstorp nr 33 dikningsföretag 1970 i</u> Smedstorps socken av Kristianstads län.							
Aa <u>7/1600 mtl. Smedstorp 47:1</u> <u>Edvin Månsson</u>	-	-	-				
Ab <u>1/200 mtl. Smedstorp 33:39</u> <u>Joel Jönsson</u>							
åker	1	0,25					
"	2	0,13					
"	3	0,05					
Summa:		0,43					
Ac <u>1/160 mtl. Smedstorp 33:38</u> <u>Hugo Larsson</u>							
åker	4	0,14					
"	5	0,11					
"	6	0,30					
"	7	0,15					
Summa:		0,70					
Ad <u>avst. Smedstorp 33:75</u> <u>Ernst Nilsson</u>							
åker	8	0,25					
"	9	0,32					
"	10	0,18					
"	11	0,27					
"	12	0,06					
Summa:		1,08					
Ae <u>1 63/80 mtl. Smedstorp 33:34</u> <u>Jadwiga Nilsson samt Frans, Arne,</u> <u>Bertil och Hans Nilsson</u>							
åker	13	0,17					
Summa:		0,17					
Ba <u>Kyrkogården 2:1</u> <u>Smedstorps församling</u> Kyrkogård	-	-					
Summa:		-					

Lantbruksstyrelsen 3044 n. 67 maj. 5000. SRA 73792

Fastighet och ägare Ägobeskrivning	Ägo- figur nr	Förbättrad mark		Värde pr ha		Båtnad	
		åker, tomt hektar	annan hektar	före kronor	efter kronor	pr ha kronor	pr ägofigur kronor
<u>Sammandrag</u>							
Aa 7/1600 mtl. Smedstorp 47:1 Edvin Månsson	-	-	-				
Ab 1/200 mtl. Smedstorp 33:39 Joel Jönsson	1-3	0,43					
Ac 1/160 mtl. Smedstorp 33:38 Hugo Larsson	4-7	0,70					
Ad avst. Smedstorp 33:75 Ernst Nilsson	8-12	1,08					
Ae 1 63/80 mtl Smedstorp 33:34 Jadwiga Nilsson samt Frans, Arne, Bertil och Hans Nilsson	13	0,17					
Ba Kyrkogården 2:1 Smedstorps församling	-	-	-				
<u>Summa:</u>		2,38					
Smedstorp den 19.10.1970 <i>Åke Andersson</i> förrättningsman							

Läge	Längd m	Arbete, material e. d.	Sort	Antal	å-pris kr	Kronor	Kronor
till Smedstorp nr 33 dikningsföretag 1970 i Smedstorps socken av Kristianstads län.							
3+ ⁸⁷ - 10+ ¹⁶	629	<u>Avloppet A - B - C - D</u>					
3+ ⁸⁷ - 4+ ⁸⁰	93	<u>Dikessträckan A - B</u>					
		Täckt ledning, betongrör inre diam. 225 mm					
		Inköp och frakt av rör	m	93	9	837	
		Schaktning av rörgrav, rörens läggning samt dikesjordens återfyllning	m	93	5	465	
3+ ⁸⁷ , 4+ ⁸⁰		Anslutning till befintliga brunnar	st	2	25	50	1352
		För oförutsedda fall, arbetets tillsyn mm					148
						Summa:	1500
5+ ⁰⁰ - 7+ ⁶⁹	269	<u>Dikessträckan B - C</u>					
		Täckt ledning, betongrör inre diam. 225 mm					
		Inköp och frakt av rör	m	269	9	2421	
5+ ⁰⁰ - 6+ ⁰⁰		Schaktning av rörgrav, rörens läggning samt dikesjordens återfyllning	m	100	6	600	
6+ ⁰⁰ - 7+ ⁰⁰		Do	"	100	8	800	
7+ ⁰⁰ - 7+ ⁶⁹		Do	"	69	6	414	
5+ ¹⁵ , 5+ ⁸⁵		Intagningsbrunnar enl. typ-ritning					
6+ ¹³ , 7+ ¹⁹		inre diam. 800 mm	st	5	250	1250	
7+ ⁶⁹ , 5		Anslutning till befintlig brunn	st	1	25	25	5510
		För oförutsedda fall, arbetets tillsyn mm tillägges					590
						Summa	6100

Läge	Längd m	Arbete, material e. d.	Sort	Antal	å-pris kr	Kronor	Kronor
7+69 - 10+16	247	<u>Dikessträckan C - D</u> Täckt ledning, betongrör inre diam. 150 mm Inköp och frakt av rör Schaktning av rörgrav, rörens läggning samt återfyllning av dikesjorden	m	247	5:50	1359	
9+97		Intagningsbrunn enl. typrit- ning, inre diam. 800 mm	m	247	5	1235	
		För oförutsedda fall, arbetets tillsyn mm	st	1	250	250	2844
							256
						Summa:	3100
20 - 20+56	56	<u>Avloppet C - C₁</u>					
20 - 20+46	46	Täckt ledning, betongrör, inre diam. 225 mm Inköp och frakt av rör Schaktning av rörgrav, rörens läggning samt dikesjordens återfyllning	m	46			
20+46 - 20+56	10	Vägtrumma i allm.väg nr 550, betongrör inre diam. 300 mm	m	10			
20+46, 20+56		Brunnar enl. vägförvaltn. typ- ritn. inre diam 600 mm	st	2			
		Avloppet C - C ₁ utföres och bekostas av vägförvaltn. i länet enl. förrättnings- mannens utlåtande mom. 7. Kostnaden belastar ej diknings- företaget					
		Summa:					
10+16 - 10+28		<u>Avloppet D - D₁</u> Vägtrumma i allm.väg nr 550, betongrör inre diam. 225 mm	m	12			
10+16, 10+28		Brunnar enl. vägförvaltn. typ- ritning, inre diam. 600 mm	st	2			
10+28		Brunnsgaller för intagning av ytvatten.	st	1			
		Avloppet D - D ₁ utföres av väg- förvaltningen i länet samt be- kostas av Smedstorps försam-					

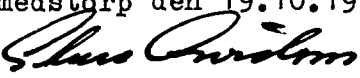Läge	Längd m	Arbete, material e. d.	Sort	Antal	å-pris kr	Kronor	Kronor
		ling enl. förrättningsmannens utlåtande mom. 7. Kostnaden belastar ej diknings- företaget.					
		<u>Summa:</u>				- - -	- - -
		<u>Sammandrag</u> Avloppet A - B - C - D Dikessträckan A - B " B - C " C - D Avloppet C - C ₁ belastar ej dikn.ftg. Avloppet D - D ₁ belastar ej dikn.ftg.				1500 6100 3100	10700 -- --
		<u>Summa:</u>					10700
		Smedstorp den 19.10.1970  förrättningsman					

[illegible]

27.

KOSTNADSFÖRDELNINGSLÄNGD

Fastighet Ägare m. m.	Sök. o. liket. = S	Båtnad kronor	Fastighets andel i			Samfällighets andel i gemensamma kostnader procent
			för särskild av- delning beräk- nad kostnad kronor	för samfällig- heten beräknad kostnad kronor	samfällig- hetens verk- liga kostnad procent	
1	2	3	4	5	6	7
till <u>Smedstorp nr 33 dikningsföretag 1970 i</u> Smedstorps socken av Kristianstads län.						
Aa 7/1600 mtl. Smedstorp 47:1 Edvin Månsson	-			- - -	- - -	- - -
Ab 1/200 mtl. Smedstorp 33:39 Joel Jönsson	S			1290	12,05	12,05
Ac 1/160 mtl Smedstorp 33:38 Hugo Larsson	S			2389	22,33	22,33
Ad avst. Smedstorp 33:75 Ernst Nilsson	S			3249	30,36	30,36
Ae 1 63/80 mtl. Smedstorp 33:34 Jadwiga Nilsson samt Frans, Arne, Bertil och Hans Nils- son	-			333	3,12	3,12
Ba Kyrkogården 2:1 Smedstorps församl.	S			3439	32,14	32,14
Summa:				10700	100,00	100,00
Smedstorp den 19.10.1970 <i>Åke Carlsson</i> förrättningsman						

[illegible]

Sammanställning

av förrättningskostnaderna för Smedstorps nr 33
dikningsföretag 1970, i Smedstorps s:n av Kris-
tianstads län

Ersättning till statsverket enl.

lantbruksnämndstaxan 1.538:-

Utlägg av lantbruksnämnden 91:-

Hantlangningskostnader, förskotterade

av Joel Jönsson 155:-

Summa: 1.784:-

Smedstorp den 19/10 1970


förrättningsman