
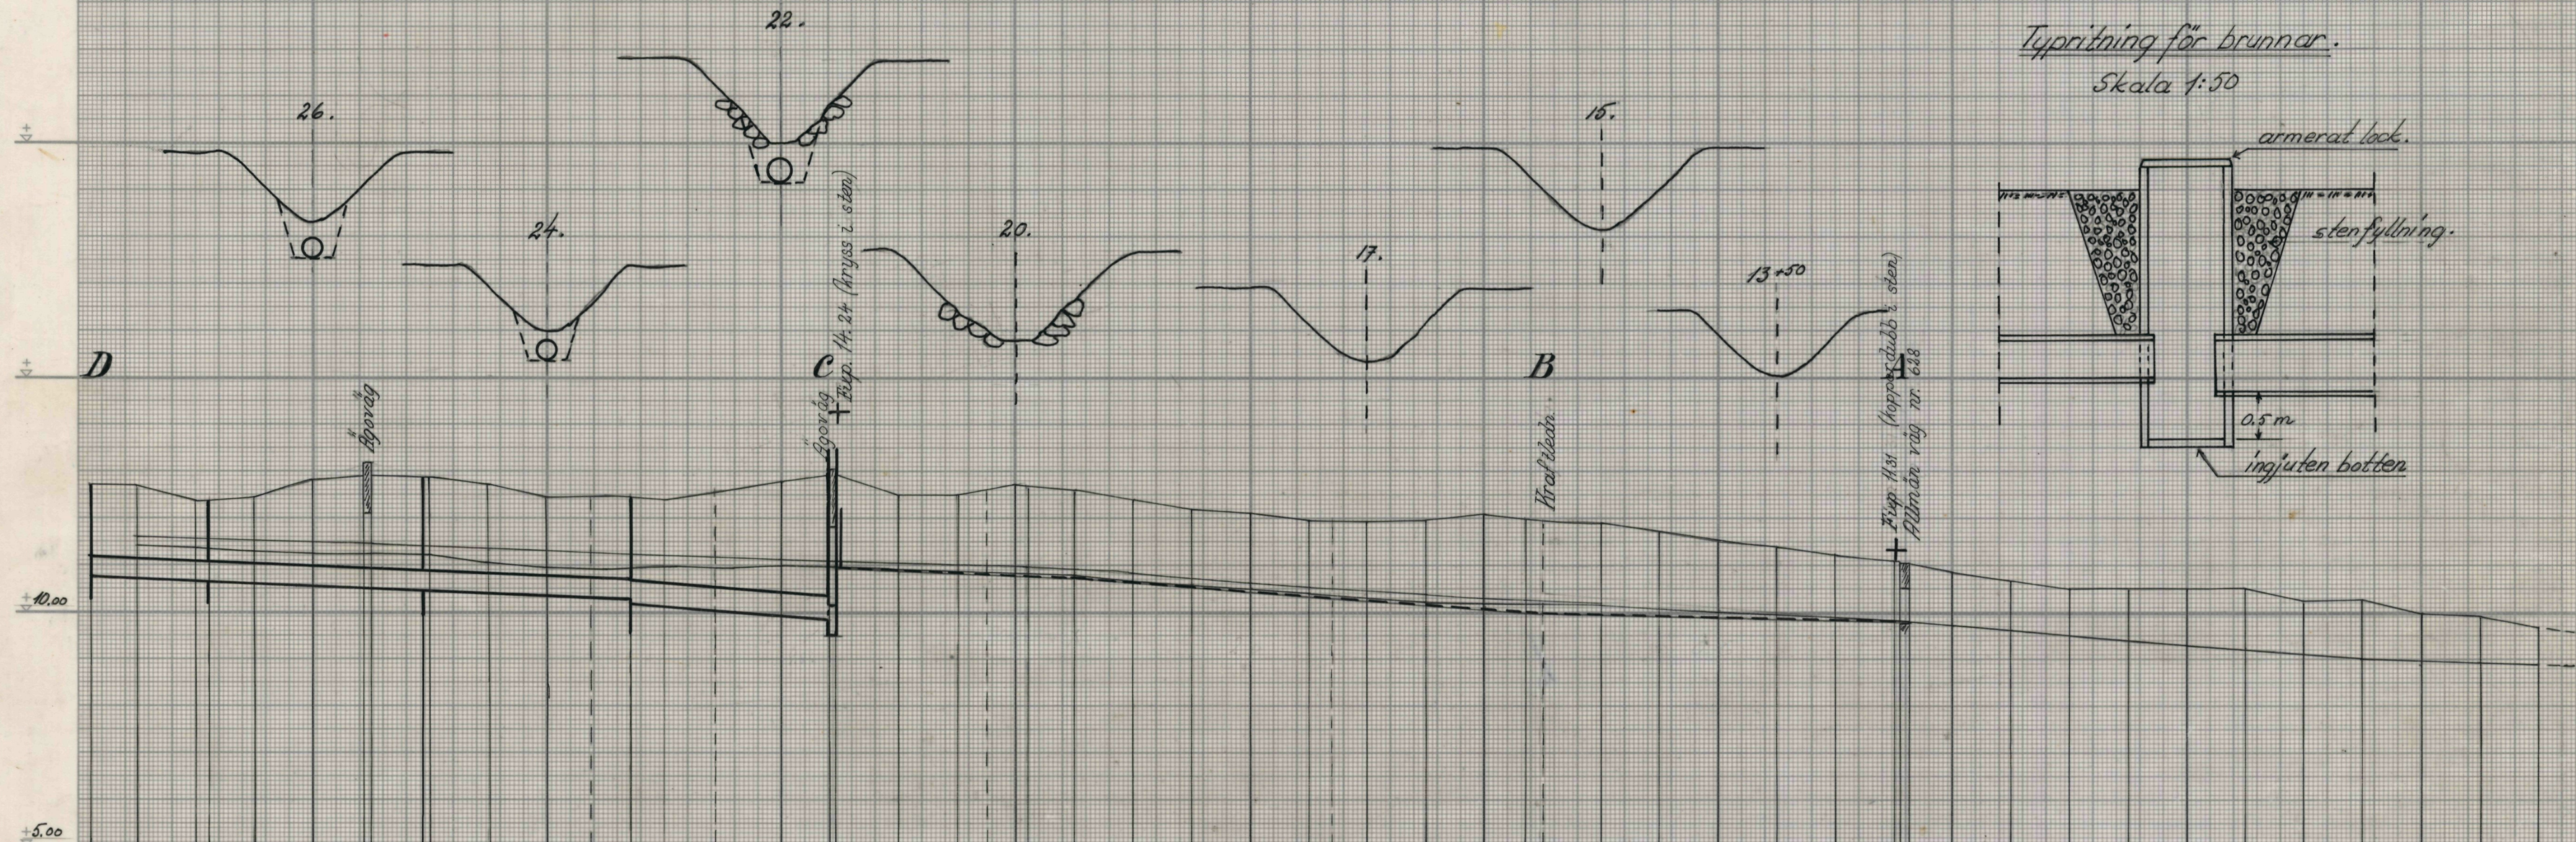


Typritning för brunnar.
Skala 1:50

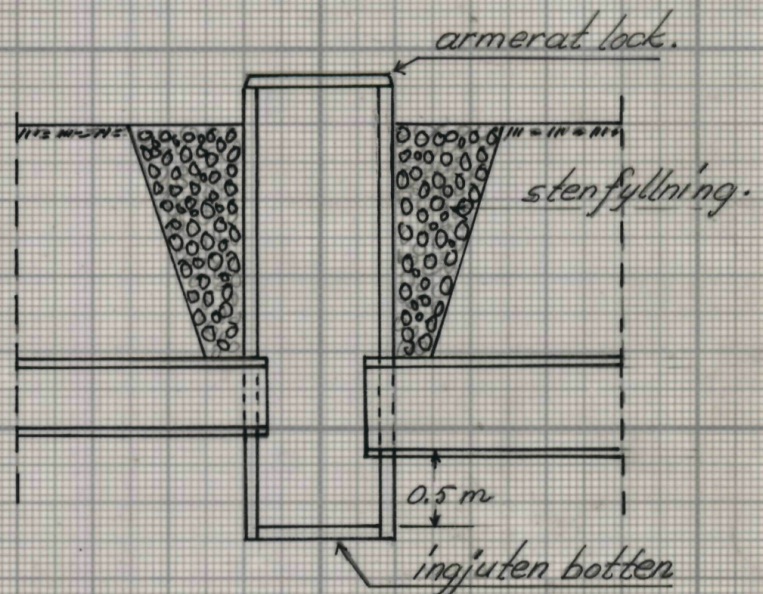


Längdmätning	+90	+48	+88	+51	+06	+63	+28	+86	+54	+24	+90	19	18	+30	17	16	+65+50	15	14	13	+45	+37	12	11	10	9	8
Bottenläge	10.74	10.65	10.55	10.45	10.35	10.10	9.90	10.90	10.80	10.75	10.65	10.45	10.25	10.05	10.00	9.96	9.90	9.84	9.80								
Lutning ‰			1.0 ‰			2.0 ‰			1.0 ‰		2.0 ‰			0.6 ‰													
Utförande			Betongrör, gummiringstättade fogar.																								
Dimension			φ400 mm			φ500 mm																					
	Brunn φ800 mm	Brunn φ800 mm	Brunn φ800 mm	Brunn φ800 mm	Brunn φ800 mm	Brunn φ800 mm	Brunn φ800 mm	Brunn φ800 mm	Brunn φ800 mm	Brunn φ800 mm	Brunn φ800 mm	Brunn φ800 mm	Brunn φ800 mm	Brunn φ800 mm	Brunn φ800 mm	Brunn φ800 mm	Brunn φ800 mm	Brunn φ800 mm	Brunn φ800 mm	Brunn φ800 mm	Brunn φ800 mm	Brunn φ800 mm	Brunn φ800 mm	Brunn φ800 mm	Brunn φ800 mm	Brunn φ800 mm	Brunn φ800 mm
	95 ha 75 l/sek.																										

Förslag till Vittskövle gårds norra dikningsftg. 1972
Upprättat år 1972 i samband med syneförrätt-
ning enligt vattenlagen.
Sten Gustafsson
förrättningsman

Socken Vittskövle
Län Kristianstads
Granskad av
Antal ritn. 3
Ritn. nr 2
Lantbruksnämndens arkivnr
667.


L2
skala 1:100
skala 1:100

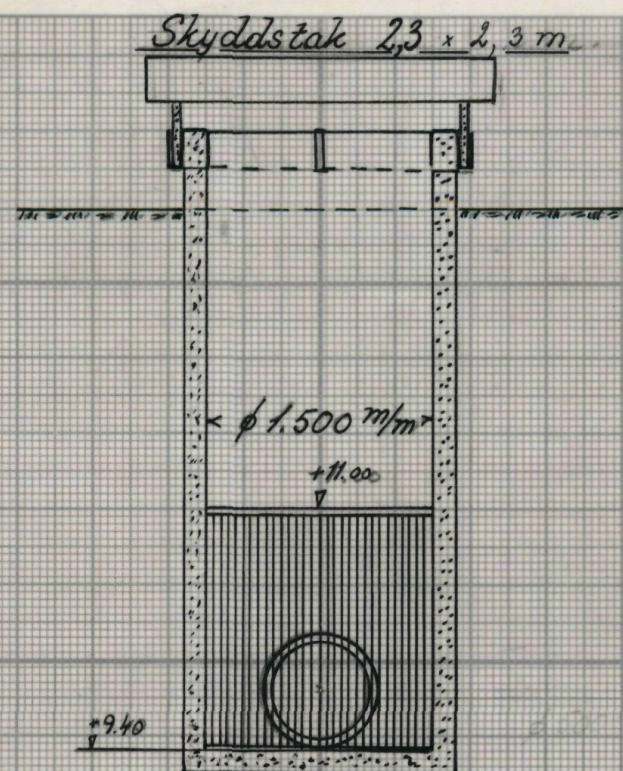

b - b

Risgrind 1.5 x 1.5 m
plattjärn 4 x 40 m/m, 1/2 50 m/m

Automatikskop och nivå-
reglering vid intagsbrunn.

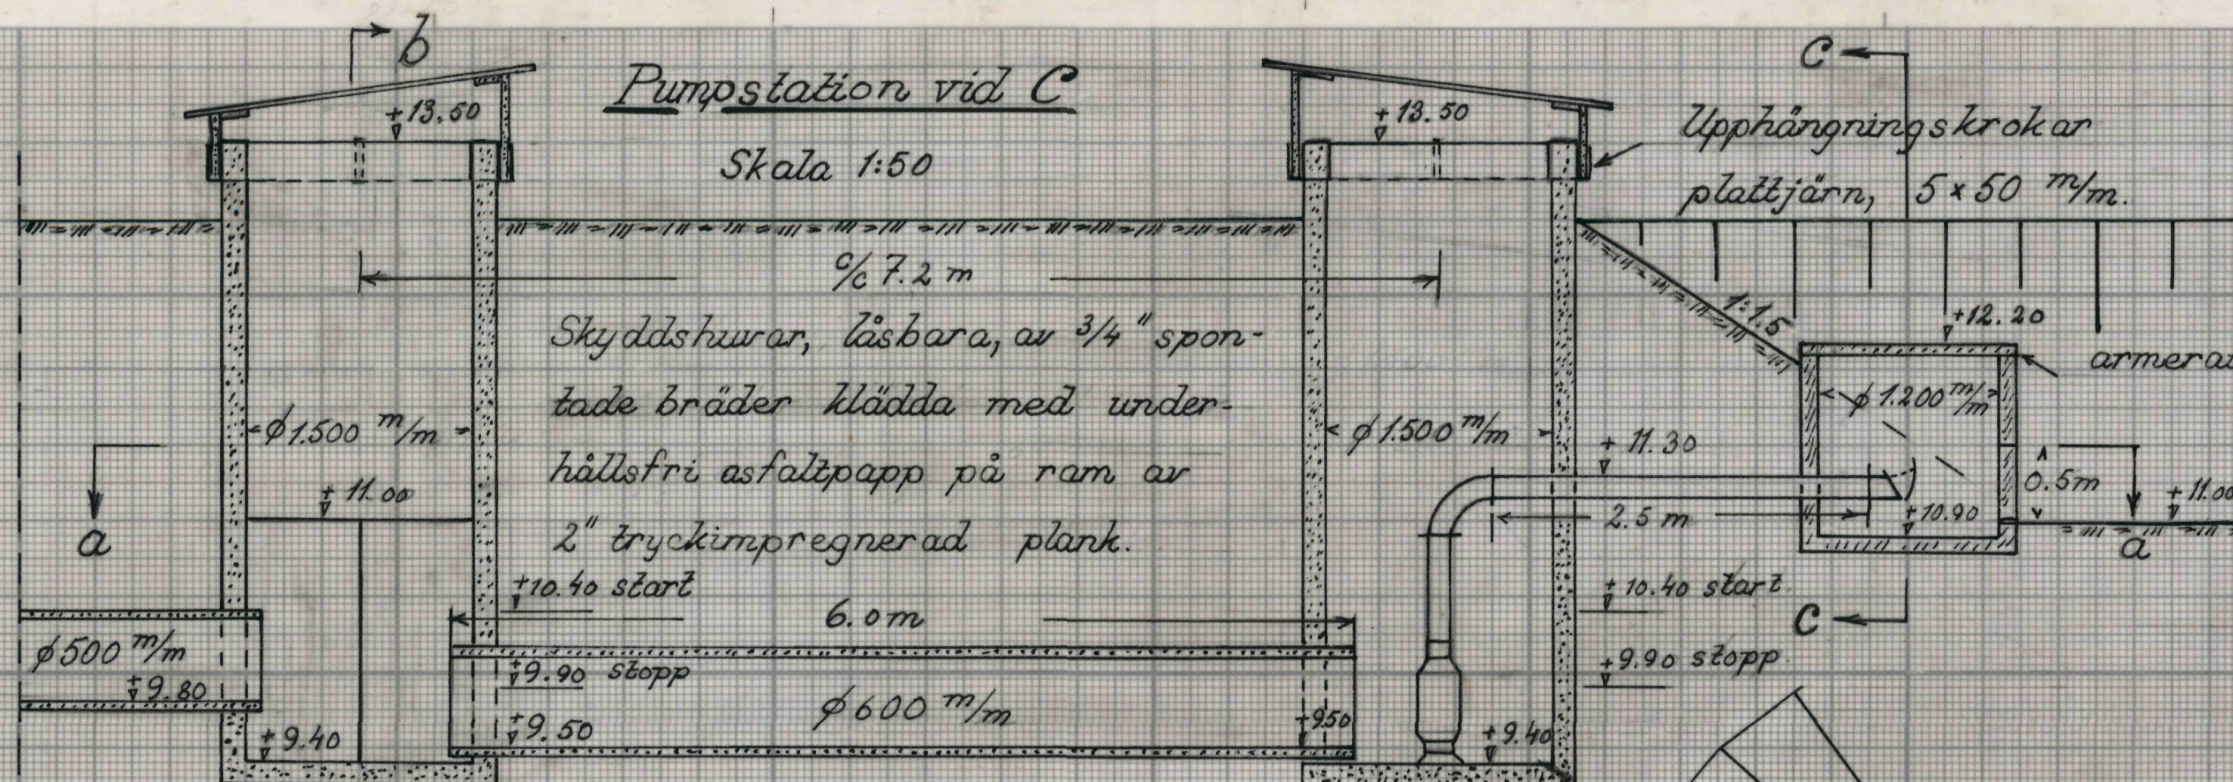


Pumpstation vid C

Skala 1:50


1/2 7.2 m
Skyddshuror, lösbara, av 3/4" spontade bräder klädda med underhållsfri asfaltpapp på ram av 2" tryckimpregnerad plank.

Grundförstärkning om så erfordras


a - a

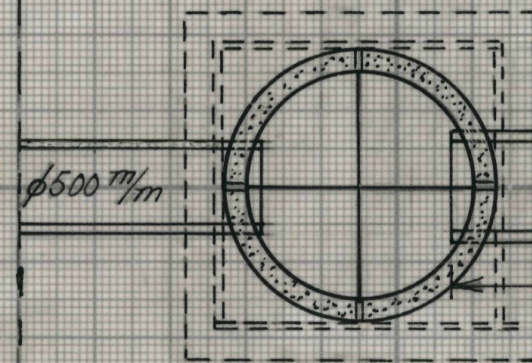

Intagsbrunn

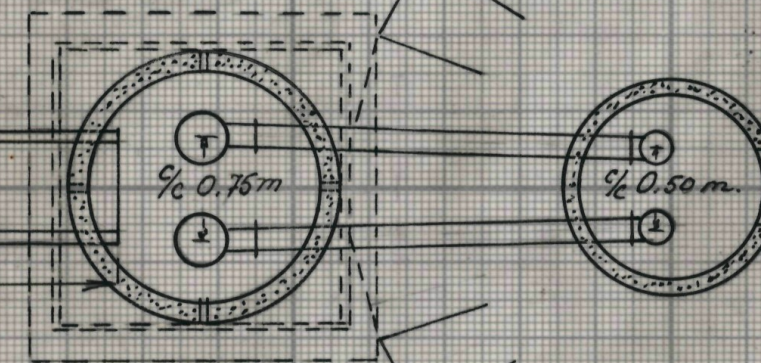

Pumpbrunn

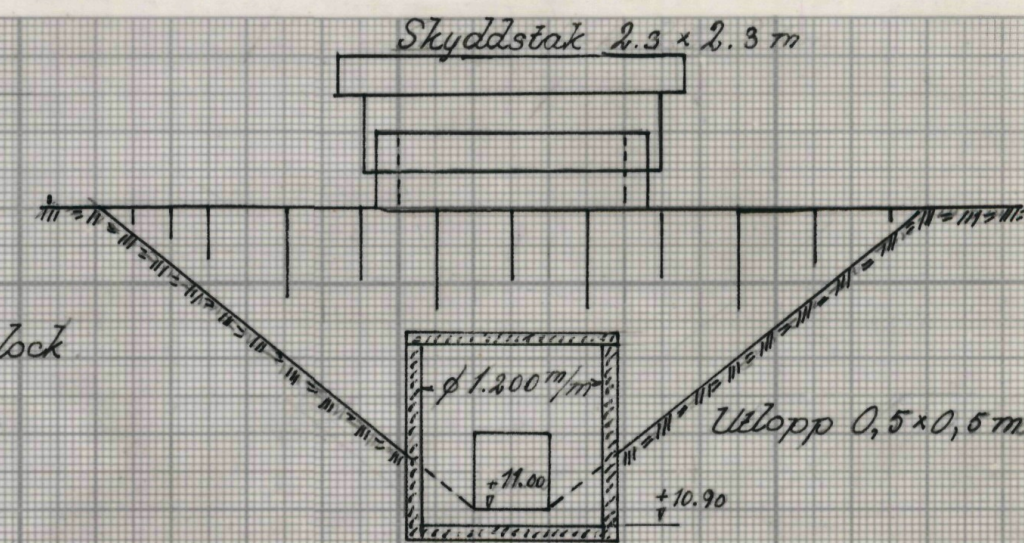

c - c

Samtliga brunnar med ingjuten armerad botten.

Fogar i brunnar och rörledning tätas med cementbruk.

Hålltagning för pumprör enl. anvisning.

Längdmätning

Bottenläge

Lutning ‰

Utförande

Dimension

Förslag till Vittskövle gårds norra diknings ftg 1972
Upprättat år 1972 i samband med synförrät-
ning enligt vattenlagen.

Thure Lundström
förrättningsman

Socken Vittskövle
Län Kristianstads
Granskad av Antal ritn. 3 Ritn. nr 3
Lantbruksnämndens arkivnr

L2
sektion 1: 50

667



Akt nr:

11-L2-667

Originalhandlingar

rörande

Vittskövle gårds norra dikningsföre-
tag 1972 i Vittskövle socken av
Kristianstads län.

L 23* 667

ORIGINALHANDLINGAR

rörande

torrläggning av mark inom Vittskövle 95:1 m.fl. fastigheter i Vittskövle socken av Kristianstads län, upprättat år 1972 vid syneför rättning enligt vattenlagen.

Handlingarna innehåller tjugosju (27) skrivna och paginerade sidor samt åtföljas av plan-, profil- och sektionsritningar i tre (3) blad.

1

Protokoll fört vid sammanträde under syneförrättning enligt 10 kap. vattenlagen avseende torrläggning av mark tillhörande Vittskövle 95:1 m.fl. fastigheter i Vittskövle socken av Kristianstads län.

År 1972 den 17/10 kl. 10:00 inställde sig undertecknad förrättningsman på AB Widtsköfles godskontor Vittskövle slott för att enligt länsstyrelsens förordnande handlägga förrättningen.

Kungörelse om sammanträdet hade varit införd i Nyaste Kristianstadsbladet (SST) måndagen den 2/10 1972 varjämte kända sakägare tillställts kungörelsen enligt bifogade förteckning.

Till sammanträdet hade infunnit sig sökande till förrättningen AB Widtskövle genom direktören Rolf Stjernsvärd som firmatecknare enl. bif. registreringsbevis. Övriga sakägare: Lantbrukarna Otto Andersson, Vittskövle 88:1 biträdd av agr. Göran Hofvendahl, LRF:s Juridiska byrå, Kurt Nilsson, Vittskövle 26:4, Nils Holmquist, Vittskövle 28:3 och Lennart Johansson, Vittskövle 30:2. Dessutom var inspektoren Philip Olsrud Vittskövle närvarande.

§ 1

Upplästes ansökningen till förrättningen och det av länsstyrelsen utfärdade förordnandet som bilades protokollet.

§ 2

På förfrågan anfördes ej något jäv mot förrättningsmannen. Denne visste sig ej heller stå i något jävsförhållande till sakägarna.

§ 3

Med anledning av det utfärdade förordnandet hade förundersökningar verkställtts samt preliminärt förslag till torrlägningsåtgärder utarbetats vilket vid tidigare sammanträffande med sakägarna framlagts för dessa.

§ 4

Sökanden yrkade, med hänvisning till de företedda ritningarna, att för nöjaktig torrläggning av berörd del av fastigheten skulle en pumpstation utföras vid punkten B samt att dikessträckan B-C-D skulle rörläggas. Vidare yrkades att angränsande fastigheter som finge båtnad av den ifrågasatta dikningen skulle deltaga i kostnaden för dikningsarbetets utförande.

§ 5

Nils Holmquist yrkade med instämmande av Lennart Johansson att vid beräkning av deras kostnad till företaget skulle hänsyn tagas till att denne bleve mindre om pumpstationen utfördes vid punkt C i stället för som av sökanden yrkats vid punkt B.

§ 6

Otto Andersson motsatte sig att diket utmed hans fastigheter rörlades. Detta motiverades bl.a. med risk för att sänkning av grundvattnet skulle ske samt att ytvattnet vid snösmältning ej på ett nöjaktigt sätt skulle kunna tillföras diket med därav följande skadeverkan.

2
Andersson uppmanades att, om han så önskade, i särskild skrivelse till förrättningsmannen framföra dessa och eventuellt ytterligare synpunkter, vilken skrivelse skulle biläggas protokollet.

§ 7

Förrättningsmannen redogjorde för de grunder efter vilka kostnaderna för företags utförande borde fördelas samt framlades förslag till föreningshandling angående dikningsföretagets utförande.

§ 8

Diskuterades det framlagda förslaget till föreningshandling och meddelade Otto Andersson att han kunde godtaga förslaget till företags utförande under villkor att hans fastigheter ej påfördes någon kostnad för detsamma.

§ 9

Förrättningsmannen meddelade att han ej kunde vitsorda en sådan uppgörelse.

§ 10

Kapten Stjernswärd yrkade, för att om möjligt få en frivillig överenskommelse till stånd, att pumpstationen förlades till pkt. C samt att endast sträckan C-D skulle rörläggas och att dikessträckan A-B-C skulle bibehållas som öppet dike.

Vidare yrkades att det framtida underhållet för sistnämnda öppna avlopp skulle fördelas på berörda fastigheter i förhållande till angränsande fastigheters enkla längd utmed diket.

§ 11

Då ingen hade något att erinra mot detta yrkande meddelade förrättningsmannen att med detta yrkande som grund skulle nytt förslag till utförande och föreningshandling utarbetas.


§ 12

Meddelades att nytt sammanträde skulle hållas på samma plats som dagens måndagen den 23/10 1972 kl. 10.00 och till vilket ingen ytterligare kallelse skulle utsändas.

§ 13

Sedan protokollet genomgåts avslutades sammanträdet.

Dag som ovan

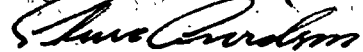
förrättningsman

År 1972 den 23/10 kl. 10.00 inställde sig åter undertecknad förrättningsman på AB Widtsköfles godskontor för fortsatt handläggning av förrättningen.

§ 14

Till sammanträdet hade infunnit sig:

Kapten Rolf Stjernswärd samt lantbrukarna Otto Andersson, Lennart Nyman enl. fullm. gm Otto Andersson, Kurt Nilsson, Nils Holmkvist och Lennart Johansson. Dessutom var inspektör Philip Olserud närvarande.

§ 15

Upplästes protokollet för sammanträdet den 17.10.1972 utan erinran.

§ 16

Framlades förslag till föreningshandling angående dikningsarbetets utförande, samt upplystes om förrättningskostnadernas storlek.

§ 17

Undertecknades föreningshandling till överenskommelse om kostnadernas fördelning m m vid företagets utförande, vilken handling bevittnades och vitsordades genom påskrift av förrättningsmannen samt bilades protokollet.

§ 18

Framlades förslag till föreningshandling angående det framtida underhållet av dikessträckan A - B - C.

§ 19

Undertecknades föreningshandling till överenskommelse om underhållskostnadernas fördelning m m avseende dikessträckan A - B - C, vilken handling bevittnades och vitsordades genom påskrift av förrättningsmannen samt bilades protokollet.

§ 20

Beslöts att styrelse för företaget skulle utses vid dagens sammanträde.

Härtill valdes inspektoren Philip Olsrud, Vittskövle med kaptenen Rolf Stjernswärd, Vittskövle som suppleant.

Till aktförvarare av till företaget hörande handlingar valdes kaptenen Rolf Stjernswärd, Vittskövle.

§ 21

Förrättningsmannen meddelade att utlåtande rörande förrättningen kommer att avgivas på förrättningsmannens expedition å lantbruksnämnden V. Boulevarden 46 Kristianstad fredagen den 10 november 1972 kl. 10.00 vid vilket tillfälle förrättningen kommer att förklaras avslutad.

§ 22

Sedan protokollet blivit uppläst och godkänt avslutades sammanträdet.

Dag som ovan



förrättningsman

År 1972 den 10 november kl. 10.00 på förrättningsmannens expedition i Lantbruksnämnden, V. Boulevarden 45, Kristianstad.

Vid den enligt § 21 ovan angivna tidpunkten hade inga sakägare infunnit sig.

§ 23

Avgavs förrättningsmannens utlåtande och förklarades förrättningen avslutad.

Dag som ovan



förrättningsman

1+1

LÄNSSTYRELSEN

Kristianstads län

Planeringsavdelningen
Planeringskansliet

BESLUT


1972-07-21

Dnr 11.092-1278-72

Ingenjören Sture Arvidsson
Lantbruksnämnden
V Boulevarden 45
291 00 KRISTIANSTAD

Förordnande av förrättningsman enligt vattenlagen

Jämlikt 10 kap 33 § vattenlagen förordnar länsstyrelsen, på ansökan av Aktiebolaget Widtsköfle, Arvidsson att, därest laga hinder icke möter, handlägga syneförrättning för torrläggning avseende fördjupning och rörläggning av dike i norra delen av fastigheten Vittskövle 95:1.

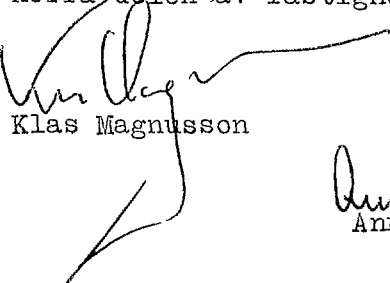
Klas Magnusson


Anna-Lena Båth

Bilaga
Ansöknings

Kopia till
AB Widtsköfle, Rolf Stjernswärd, 290 16 Vittskövle
Lantbruksnämnden
Akten

EB

Dnr
Ink. 25 MAJ 1972
Länslantmaterikontoret
KRISTIANSTAD

Insändes till vederbörande lantbruksnämnd.
Planeringsavdelningen
Ink. 24. 05. 72
Dnr 11.092-1278-72

Lantbruksnämnden
i Kristianstads län
18. 05. 72
Dnr 34 678/72
län

Till Länsstyrelsen i Kristianstads

Härmed anhålles om förordnande för behörig förrättningsman att handlägga syneförrättning enligt 10 kap. vattenlagen för torrläggning av mig tillhörig mark inom

Widtsköfle socken(-nar) av Kristianstads län.

Förrättningen avser fördjupning och igenläggning med rör av

gränsdike i norra delen av Widtsköfle 95:1

här uppgives så fullständigt som möjligt företagets beskaftenhet (dikning, åreglering, sjösänkning, invallning e. d.), vidare

företagets omfattning (areal som skall torrläggas, avloppens längd o. d.), om flottled, damm, järnväg, landsväg e. d. beröres m. m.

Närmaste järnvägsstation

Meddelanden om förrättningen ställas till Aktiebolaget Widtsköfle

tfn 0450-530-28

290 15 Widtsköfle

titel, namn och fullständig adress samt telefon.

Widtsköfle den 18.5. 1972

Sökandes namn:

Fastighet:

AB WIDTSKÖFLE

för fastigheten Widtsköfle 95:1

» »

» »

6
Förutom nämnda, sökandena tillhöriga fastigheter, väntas nedanstående ägare och fastigheter bliva berörda av företaget.

Icke sökandes namn:	Fastighet:
Gunnar Frisk	Widtsköfle 33:5
ägare av fastigheten	" 30:2
» » »	" 28:11
» » »	" 28:3
	" 26:4
	" 26:5
	" 88:1
	" 100:1
	" 25:16
	" 25:17

Lantbruksnämnden får till förrättningsman föreslå:

ingenjören Sture Arvidson vid härvarande lantbruksnämnd

Kristianstad den 23 maj 1972

På Lantbruksnämndens vägnar:

V. Arvidson

KUNGÖRELSE

Syneförrättning enligt 10 kap. vattenlagen rörande torrläggning av mark inom Vittskövle nr 95:1, 88:1, 25:16, 25:17, 26:5, 26:4, 28:3, 28:4 och 32:2 i Vittskövle socken av Kristianstads län kommer att handläggas vid sammanträde på godskontoret, Vittskövle slott tisdagen den 17/10 1972 kl. 10.00, då sakägare hava att tillstådeskomma för utförande av sin talan.
Kristianstad den 28/9 1972.

STURE ARVIDSON
Sture Arvidson
förrättningsman

Att förestående kungörelse varit införd i tidningen
Kristianstadsbladet måndagen den 2 oktober 1972 betygas.
Kristianstad den 17/10 1972

Sture Arvidson
Sture Arvidson
förrättningsman

F ö r t e c k n i n g

Över avsända kallelser till sammanträde under syneförrättning avseende torrläggning av marker inom Vittskövle nr 96:1 m.fl. fast. i Vittskövle socken av Kristianstads län.

AB Widtsköfle, 290 15 Vittskövle


Lantbr. Otto Andersson, Källegården, 290 15 Vittskövle

"	Lennart Nyman, Vittskövle 25:17,	"	"
"	Kurt Nilsson, " 26:4,	"	"
"	Nils Holmquist, " 28:3,	"	"
"	Lennart Johansson, " 30:2,	"	"

Att kallelsen avseende sammanträde den 17/10 1972 med posten avsänts till ovanstående den 28/9 1972 betygar.

Kristianstad den 28/9 1972

I tjänsten

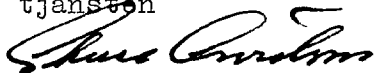

Sture Arvidson
Förrättningsman

Bolag nr

13.015

registrerat den

12 januari 1916

Aktiebolaget Widtsköfle med säte i Degeberga kommun, Kristianstads län:

Register- uppgift nr	Datum för registrering	kungörelse	Aktiekapitalet uppgår till kr	varav inbetalt kr	Bolagets nuvarande firma registrerad den
36	13/4	1970 24/4	-	-	se ovan

Registeruppgift:

Styrelsen utgöres av Torsten Lundius, Malmö, Jan Selander, Malmö, och Rolf Henning Stjernswärd, Degeberga kommun, Kristianstads län, med Lars Laurin, Malmö, och Inger Johanne Stjernswärd, Degeberga kommun, såsom suppleanter. Verkställande direktör är Rolf Henning Stjernswärd, och vice verkställande Knut Eric Glebe, Åstorp. Firman tecknas, förutom av styrelsen, av Rolf Henning Stjernswärd och Glebe var för sig, av Selander i förening med envar av Lundius, Laurin och Inger Johanne Stjernswärd, eller av Lundius och Inger Johanne Stjernswärd i förening.

Registreringsbevis

Att denna kopia innehåller de senaste i
aktiebolagsregistret för ifrågakvarande
aktiebolag de rälffande styrelse, verk-
ställande direktör och firmateckning
intagna uppgifter betygar

Stockholm den 24/5 1972
i tjänsten



KUNGL. PATENT- OCH REGISTRERINGSVERKET
EXPEDITIONSÄVGIFT KRONOR
15.00
MAR 27 1972
344810
PB LIC NR 101

2 + 1

Fullmakt för Lestfr. Otto
Andersson att vid stämman på
AB Västbörles gods kontor den 23/10.
föra min sak och utöva min
rätt.

Västbörle den 22-10.
Svenner Nyman

Egenhändig samtyckande bevitnas

~~Otto Andersson~~

Ern Skarsen

Förening

ingången mellan delägarna i Vittskövle gårds norra dikningsföretag 1972 i Vittskövle socken av Kristianstads län.

Undertecknade överenskomma härmed:

att utföra ovannämnda dikningsföretag i överensstämmelse med av förrättningsmannen, ingenjör Sture Arvidson, upprättat förslag och i enlighet med härtill bifogade ritningar.

att ägaren av fastigheten 8 $\frac{28.331}{38.400}$ mtl. Vittskövle 95:1, AB Widtsköfle, som är sökande till förrättningen, skall stå som huvudman för arbetets utförande.

att sedan arbetet utförts samt avsyningsbevis om detsammas godkännande utfärdats skall för nedanstående fastigheter, vars ägare ej äro sökande till förrättningen, till huvudmannen utbetalas följande belopp:

1/16 mtl. Vittskövle 26:4, äg. Kurt Nilsson	826:-
1856/10.000 mtl. " 28:3, " Nils Holmkvist	13.700:-
39/10.000 mtl. " 28:4, " Lennart Johansson	247:-
1793/10.000 mtl. " 30:2, " " "	<u>3.029:-</u>
Summa Kronor: 17.802:-	

att sedan dikningen blivit avsynad och godkänd skola förrättningskostnaderna samt framtida underhåll av rörledningen C-D med därtill hörande brunnar fördelas enligt nedanstående andelstal.

8 $\frac{28.331}{38.400}$ mtl. Vittskövle 95:1 äg. AB Widtsköfle	71,29 %
1/16 " " 26:4 " Kurt Nilsson	1,33 %
1856/10.000 " " 28:3 " Nils Holmkvist	22,10 %
39/10.000 " " 28:4 " Lennart Johansson	0,40 %
1793/10.000 " " 30:2 " " "	<u>4,88 %</u>
Summa Kronor: 100,00 %	

att förestående andelstal jämväl skola utgöra resp. fastigheters andelstal i dikningsföretaget.

att framtida driftskostnader för pumpstationen jämte kostnader för skötsel och underhåll av densamma skola fördelas enligt nedanstående andelstal.

8 $\frac{28.331}{38.400}$ mtl. Vittskövle 95:1 äg. AB Widtsköfle	74,0 %
1856/10.000 " " 28:3 " Nils Holmkvist	20,4 %
39/10.000 " " 28:4 " Lennart Johansson	0,3 %
1793/10.000 " " 30:2 " " "	<u>5,3 %</u>
Summa Kronor: 100,00 %	


att elektrisk jordkabel till pumpstationen får framdragas över fastig-

heten 1/16 mtl. Vittskövle 26:4 utmed där nu befintlig väg.

att inga ersättningar av något slag i övrigt skall utgå i samband med dikningsföretagets utförande eller framtida underhåll.

att av förrättningsmannen i samband med förrättningsens avslutande avgivet utlåtande i övrigt skall lända till efterrättelse.

Vittskövle den 23/10 1972

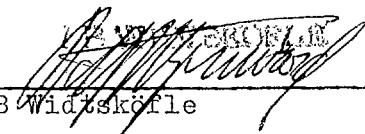
AB Vittskövle


Nils Holmkvist


Kurt Nilsson


Lennart Johansson

Förestående namnteckningar bevittnas, föreningens lämplighet vitsordas.



Sture Arvidson
förrättningsman

F ö r e n i n g

ingången i samband med syneförrättning angående utförande av Vittskövle gårds norra dikningsföretag 1972 i Vittskövle socken.

Undertecknade överenskomma härmed:

att framdeles underhålla den öppna dikessträcka som i dikningsföretagets synehandlingar betecknas A-B-C (12+50-21+60)

att underhållet skall ske till det djup och de dimensioner som för närvarande äro för handen och som framgår av ritningar tillhörande företagets handlingar

att kostnaden för underhållet skall fördelas enligt nedanstående andelstal:

9/200 mtl. Vittskövle	25:17	äg. Lennart Nyman	16.85
29/200 " "	25:16	" Otto Andersson	14.61
109/1000 mtl. " "	88:1	" " "	12.36
13/144 " "	26:5	" " "	16.29
8 $\frac{28331}{38400}$ " "	95:1	" AB Widtsköfle	33.15
11.1/16 " "	26:4	" Kurt Nilsson	6.74
Summa:			100.0 %

att underhållsarbetet skall handhavas av styrelsen för dikningsföretaget, som är skyldig att vidtaga rensningsarbete då behov härav föreligger, samt äger rätt att utdebitera kostnaderna härför enligt ovanstående andelstal


att rensningsmassorna vart annat år skola uppläggas på dikets norra och vart annat på dess södra sida



att rensningen skall verkställas vid tid då växande gröda ej tager skada

att inga ersättningar skola utgå i samband med rensningsarbetets utförande.

Vittskövle den 23/10 1972


Otto Andersson

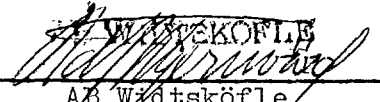
AB Widtsköfle

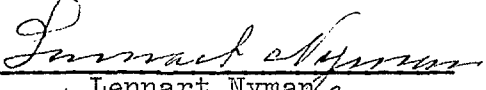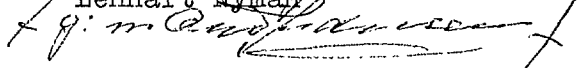
Lennart Nyman



Kurt Nilsson

Förestående namnteckningar bevittnas, föreningens lämplighet vitsordas.


förrättningsman

U t l å t a n d e

avgivet vid syneförrättning enl. 10 kap. vattenlagen angående torrläggning av marker till Vittskövle nr 95:1 m.fl. fastigheter inom Vittskövle socken av Kristianstads län.

Mom. 1: Förordnande m.m.

Genom länsstyrelsens beslut av 21.7.1972 förordnades undertecknad förrättningsman att handlägga ifrågavarande förrättning som avser att åstadkomma förbättrade dränerings- och brukningsmöjligheter för åkermark.

Vid företagets planering har undersökning gjorts dels att erhålla nödigt avlopp genom självfall dels att uppnå samma möjlighet genom pumpning. Då det senare alternativet visat sig ekonomiskt fördelaktigare samt av berörda markägare ansetts mest lämpligt och även kan förordas av förrättningsmannen har förrättningen handlagts enligt detta alternativ. Företaget är att anse som dikning och mot dess utförande på nu föreslaget sätt har laga hinder ej anmälts ej heller har sådant hinder kunnat utrönas av förrättningsmannen.

Mom. 2: Sökande till förrättningen.

Sökande till förrättningen är AB Widtskövle, lagfaren ägare av fastigheten Vittskövle 95:1

Mom. 3: Dikningsföretagets läge m.m.

Dikningsföretaget är beläget omkring 1,5 km NV. Vittskövle kyrka inom Helgeåns nederbördsområde (nr 88)

Markerna, om vilkas torrläggning nu fråga är, avvattnas för närvarande genom ett öppet dike som ej medgiver nöjaktigt dräneringsdjup för de lägst belägna markerna samt även utgör visst hinder för rationell brukning av desamma varjämte förekommande sanddrift försvårar underhållet. En rörläggning av diket synes därför ändamålsenlig.

Föreliggande förslag till dikningsåtgärder överensstämmer med av sökanden enligt syneprotokollet § 10 gjorda yrkanden.

Mom. 4: Plankarta, profilritningar, fixpunkter.

Över torrläggningssområdet jämte utlopp har karta upprättats i skala 1:4000. För dikessträckan har profil- och sektionsritningar upprättats utvisande lutningsförhållande samt avloppets beskaffenhet i övrigt varjämte särskilda förslagsritningar för pumpstation med tillhörande samlingsbrunn uppgjorts. Fixpunkterna äro lagligen skyddade enligt bestämmelserna i 13 kap. 14 § vattenlagen.

Mom. 5: Nederbördsområde, avrinning, dimensioner.

För att uppnå önskade torrläggningssmöjligheter skall dikningsarbetet utföras i enlighet med föreliggande förslag, som är upprättat med hänsyn till framrinnande vattenmängd, markens lutningsförhållande och dikningsarbetets ändamål. Nederbördsområdets storlek har bestämts med ledning av tillgängliga kartor och direkt inmätning. Vid bestämmande av avloppets dimensioner har avrinningen vid normala flödestillfällen uppskattats till 0,8 lit./sek. och ha. Nederbördsområde samt dimensionerande vattenmängd framgår av bifogade profilritning.

Mom. 6: Pumpstation och driftskostnad.

Nederbördsområdet varifrån vattnet skall pumpas omfattar c:a 130 ha. Normal flödesvattenmängd att pumpa har uppskattats till 120 lit/sek för vilken vattenmängd pumpen bör dimensioneras vid en beräknad lyfthöjd av 1,6 meter. Vid denna lyfthöjd och en verkningsgrad för pumpanläggningen av 60 % blir den erforderliga effekten:

$$\frac{120 \times 1,6 \times 0,736}{75 \times 0,60} = 3,2 \text{ kilowatt eller ca } 4,5 \text{ Hk, som ej får underskridas av}$$

motorn.

Årliga energibehovet beräknas efter en medelårsnederbörd av 620 mm varav 50 % anses få pumpas varför detsamma utgör: $\frac{1.300.000 \times 0,62 \times 1,6}{2 \times 367 \times 0,60} \approx 3.000 \text{ kWh}$

Om för strömförbrukningen tillämpas ett medelpris inkl. elskatt av 10 öre pr kWh och en årlig abonnemangsavgift av 300 kronor blir årskostnaden för el.energi: $300 + 3.000 \times 0,10 = 600$

Övriga driftskostnader 450

Summa 750

Kapitaliseras denna årliga kostnad efter 7,0 % uppgår den kapitaliserade driftskostnaden till ca 11.000 kronor.

Mom. 7: Vägar och vägtrummor.

Allmänna eller samfälliga vägar beröres ej av företaget. Befintliga trummor för enskilda ägovägar kommer att på grund av avloppets rörläggning bli obehövliga.

Mom. 8: Ersättningar.

Enligt ingången förening, som bifogas detta utlåtande skall ej några ersättningar utgå i samband med företagets utförande.

Mom. 9: Kostnader.

Förrättningsmannen har beräknat kostnaden för företagets utförande och uppgår denna enligt bifogat kostnadsförslag till 62.000 kronor. Härtill kommer den kapitaliserade driftskostnaden för pumpstationen vilken enligt mom. 6 ovan beräknats till 11.000 kronor.

Mom. 10: Båtnadsuppskattning m.m.

För att kunna framlägga förslag till kostnadernas fördelning har förrättningsmannen utfört båtnadsuppskattning som framgår av bifogade värderingslängd. Båtnaden utgöres av såväl alstrings- som brukningsbåtnad som framgår av längden. Den sammanlagda båtnaden uppgår enligt denna uppskattning till 78.085 kronor.

Mom. 11: Kostnadsfördelning.

Beträffande kostnadernas fördelning vid företagets utförande, drifts- kostnader samt kostnader för framtida underhåll m.m. har delägarna härom träffat särskild överenskommelse genom undertecknande av särskild, här bifogad föreningshandling. Den ingångna föreningens lämplighet har vitsordats av förrättningsmannen. På grund härav bestämmes, att ifrågavarande kostnader jämte förrättningskostnader skola gäldas av delägarna i enlighet med den ingångna föreningens bestämmelser.

Den i föreningshandlingen framlagda kostnadsfördelningen har beräknats enligt följande förhållande.

Av i samfälligheten ingående fastigheter är endast Vittskövle 95:1 sökande till förrättningen. Övriga fastigheters kostnadsandel i anläggningskostnaderna är sålunda begränsad till värdet av den påsynade båtnaden för dessa.

Enligt syneprotokollet § 5 har ifrågasatts en lägre kostnad för fastigheterna Vittskövle 28:3, 30:2 och 28:4 om pumpstationen anlades vid pkt C istället för vid B, som påyrkats av sökanden.

Genom ändrat yrkande av sökanden enl. syneprotokollet § 10 har läget av pumpstationen bestämts till pkt C. Med detta utförande av företaget med öppet avlopp nedströms pkt C och rörläggning på str. C-D blir den beräknade anläggningskostnaden 62.000 kronor.

Den båtnad, som vid detta utförande vinnes utgör 78.085 kronor.

Kostnaden pr förbättringskrona blir sålunda 0,7940 kronor.

I kostnaden har ej medräknats det kapitaliserade värdet av driftskostnaden. Det framgår sålunda att ifrågavarande fastigheters andel i anläggningskostnaden bör begränsas till 0,7940 kronor pr förbättringskrona. Den sålunda framräknade kostnaden för icke sökande har legat till grund för dessas betalningsskyldighet enligt den ingångna föreningen.

Beträffande driftskostnaden av pumpstationen har denna fördelats på de fastigheter som äro beroende av denna i proportion till den alstringsbåtnad som påförts resp. fastigheter. Framtida underhåll av dikningen (pumpstationen sålunda undantagen) jämte förrättningskostnaderna fördelas i förhållande till den båtnad som påförts resp. fastigheter. Ovanstående beräkningar äro sammanställda i bifogade kostnadsfördelningslängd.

Mom. 12: Underhåll av öppet dike.

För säkerställande av nöjaktigt avlopp från pumpstationen samt ett bibehållande av rådande torrlägningsförhållande nedströms densamma har det, med hänvisning till syneprotokollet § 10 ansetts erforderligt att fastställa underhållsskyldigheten för dikessträckan A - B - C.

Detta har skett genom att berörda markägare undertecknat bifogade föreningshandling i berört avseende.

Den ingångna föreningens lämplighet har vitsordats av förrättningsmannen.

Mom. 13: Företagets avsyning.

Sedan företaget blivit utfört, skall detsamma jämlikt bestämmelserna i vattenlagen 13 kap. 1 § avsynas av behörig tjänsteman vid lantbruksnämnden i länet eller av den han i sitt ställe förordnar. Företaget skall anses fullbordat då avsyningsförrättaren överlämnat bevis om godkännande.

Mom. 14: Arbetsstyrelse.

Företagets angelägenheter skola handhas av en styrelse (syssloman) som väljes på allmänt sammanträde med delägarna enligt föreskrifterna i vattenlagen 7 kap. 64 §.

Det åligger styrelsen (sysslomannen) bland annat:

att jämlikt föreskrifterna i vattenlagen 7 kap. 62 § anmäla styrelseval till länsstyrelsen i länet.

att genom infordrande av anbud eller på annat lämpligt sätt utlämna dikningsarbetet till utförande på förmånligaste sätt till kvalificerad entreprenör som kan godkännas av behörig tjänsteman inom länets lantbruksnämnd.

att själva och med biträde av sakkunnig person från lantbruksnämnden övervaka arbetets utförande i överensstämmelse med det upprättade förslaget.

att verkställa nödiga utdebiteringar och fördelning av kostnaderna.

att föra räkenskaper över handhavda medel och årligen redovisa härför inför delägarna.

att för sistnämnda ändamål och då så eljest kan finnas erforderligt kalla dessa till sammanträde på sätt som föreskrives i vattenlagen 7 kap. 64 §.

att vid alla sammanträden föra protokoll, vilket senast fjorton dagar därefter skall vara tillgängligt för delägarna.

att i övrigt vidtaga de åtgärder, som för företagets ändamålsenliga utförande och underhåll kunna finnas nödvändiga.

Mom. 15: Aktförvarare.

Till företaget hörande handlingar och ritningar skola förvaras av härtill särskilt utsedd person och av honom hållas tillgängliga för envar som önskar taga del av desamma.

Mom. 16: Företagets namn, arbetsföreskrifter m.m.

Med avseende på företaget stadgar förrättningsmannen i övrigt följande:

att företaget skall benämnas Vittskövle gårds norra dikningsföretag 1972

att företaget skall vara fullbordat före utgången av år 1975.

att arbetet skall utföras i överensstämmelse med det upprättade förslaget, dock att mindre ändringar, som under arbetets utförande kunna visa sig lämpliga och som ej verkar minskande på torrläggningens djup eller avrinningen och varom berörda delägare äro eniga, må efter hörande av behörig tjänsteman vid lantbruksnämnden och med hans skriftliga medgivande företagas.

att betongrör för brunnar, rörledningar och vägtrummor skola godkännas av kontrollanten innan de får anbringas på plats.

att den, som åtagit sig arbetet, ej må erhålla slutlikvid förrän arbetet i sin helhet blivit godkänt samt avsyningsbevis härom enligt ovan blivit utfärdat.

att rensning av brunnar och kanaler skall ske årligen eller så ofta behov härav föreligger.

Mom. 17: Vattendomstolsavgift.

Enär avgift enligt bestämmelserna i vattenlagen 11 kap. 95 § ej skulle uppgå till 50 kronor skall sådan avgift ej erläggas.

Mom. 18: Besvärshänvisning

Den som är missnöjd med åtgärd eller beslut under denna syneförrättning eller vill föra talan mot detta förrättningsmannens utlåtande, äger att inom sextio (60) dagar från nedanstående dag till Söderbygdens vattendomstol, med postadress Box 49, Växjö ingiva besvär.

I besvären skola fullständigt upptagas klagandens alla påståenden och yrkanden och skälen härtill, och skall till besvären fogas de handlingar klaganden vill åberopa till stöd för sin ändringsansökan. Besvärsskrivelsen skall ingivas i tre (3) exemplar.

Mom. 19: Verkställighet.

Därest ej inom föreskriven tid talan anförts mot denna syneförrättning och då underställning av detta utlåtande i denna sak ej skall ske

kommer, jämlikt vattenlagen 10 kap. 75 §, detsamma att gå i verkställighet i den ordning som för laga kraft ägande dom är stadgat.

Kristianstad den 10.11.1972

Pure Carlén


förrättningsman

VÄRDERINGSLÄNGD

Fastighet och ägare Ägobeskrivning	Ägo- figur- nr	Förbättrad mark		Värde pr ha		Båtnad	
		åker, tomt hektar	annan hektar	före kronor	efter kronor	pr ha kronor	pr ägofigur kronor
till Vittskövle gårds norra dikningsföretag 1972 i Vittskövle socken av Kristianstads län							
8 <u>28331</u> <u>38400</u> <u>Vidtskövle 95:1</u> AB Widtskövle							
Brukningsbåtnad genom rörläggning av:							
Dikessträckan 21+50 - 22+56 = 106 m å 10:-							1060
"- 22+56 - 23+63 = 107 m å 30:-							3210
"- 23+63 - 27+48 = 385 m å 10:-							3850
Alstringsbåtnad genom förbättrad torrläggning:							
åker	1	0,50		4900	7000	2100	1050
"	2	1,44		4550	"	2450	3528
"	3	0,58		6300	"	700	406
"	4	2,25		3500	"	3500	7875
"	5	0,15		6300	"	700	105
"	6	0,70		5600	"	1400	980
"	7	0,89		4550	"	2450	2181
"	8	1,17		4900	"	2100	2457
"	9	1,18		3500	"	3500	4130
"	10	1,60		2450	"	4550	7280
"	11	0,44		4200	"	2800	1232
"	12	0,48		3150	"	3850	1848
"	13	1,13		2800	"	4200	4746
"	14	0,35		3500	"	3500	1225
"	15	0,68		6300	"	700	476
"	16	0,67		3850	"	3150	2111
"	17	1,10		4200	"	2800	3080
"	18	0,90		3850	"	3150	2835
Summa:		16,21					55665
1/16 mtl <u>Vittskövle 26:4</u> Kurt Nilsson							
Brukningsbåtnad genom rörläggning av:							
Dikessträckan 21+52 - 22:56 = 104 m å 10:-							1040
Summa:							1040


Fastighet och ägare Ägobeskrivning	Ägo- figur- nr	Förbättrad mark		Värde pr ha		Båtnad	
		åker, tomt hektar	annan hektar	före kronor	efter kronor	pr ha kronor	pr ägofigur kronor
<u>1856</u> 10000 mtl <u>Vittskövle 28:3</u> Nils Holmkvist							
Brukningsbåtnad genom rörläggning av:							
Dikessträckan 23+63 - 25 = 137 m å 10:-							1370
-"- 25+50 - 27+28 = 178 m å 10:-							1780
Alstringsbåtnad genom förbättrad torrläggning:							
åker	20	0,72		4900	7000	2100	1512
"	21	0,26		6300	"	700	182
imp.	22	-	0,37	-	-	-	-
åker	23	0,33		5600	7000	1400	462
"	24	1,00		4200	"	2800	2800
"	25	0,22		5250	"	1750	385
"	26	0,73		4200	"	2800	2044
"	27	1,42		3500	"	3500	4970
"	28	0,75		6300	"	700	525
"	29	0,25		4200	"	2800	700
"	30	0,25		4900	"	2100	525
Summa		5,93	0,37				17255
<u>39</u> 10000 mtl <u>Vittskövle 28:4</u> Lennart Johansson							
Brukningsbåtnad genom rörläggning av:							
Dikessträckan 27+24 - 27:32 = 8 m å 10:-							80
Alstringsbåtnad genom förbättrad torrläggning:							
åker	31	0,08		4900	7000	2100	168
"	32	0,03		4900	-	2100	63
Summa		0,11					311
<u>1793</u> 10000 mtl <u>Vittskövle 30:2</u> Lennart Johansson							
Brukningsbåtnad genom rörläggning av:							
Dikessträckan 27+32 - 27+48 = 16 m å 10:-							160
Alstringsbåtnad genom förbättrad torrläggning:							
åker	33	0,70		4200	7000	2800	1960
"	34	0,49		4900	"	2100	1029
"	35	0,32		6300	"	700	224
"	36	0,08		4200	"	2800	224
"	37	0,31		6300	"	700	217
Summa		1,90					3814

VÄRDERINGSLÄNGD

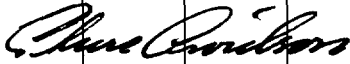Fastighet och ägare Ägobeskrivning	Ägo- figur nr	Förbättrad mark		Värde pr ha		Båtnad	
		åker, tomt hektar	annan hektar	före kronor	efter kronor	pr ha kronor	pr ägofigur kronor
Sammandrag							
$\frac{8 \cdot 28331}{38400}$ mtl Vittskövle 95:1 AB Widtsköfle	1-18	16,21					55665
$\frac{1}{16}$ mtl Vittskövle 26:4 Kurt Nilsson	-	-					1040
$\frac{1856}{10000}$ mtl Vittskövle 28:3 Nils Holmkvist	20-30	5,93	0,37				17255
$\frac{39}{10000}$ mtl Vittskövle 28:4 Lennart Johansson	31-32	0,11					311
$\frac{1793}{10000}$ mtl Vittskövle 30:2 Lennart Johansson	33-37	1,90					3814
Summa:		24,15	0,37				78085
Kristianstad den 10.11.1972  förrättningsman							


[illegible]

Lantbruksstyrelsen 3047 n. 67 mars 4 000. SRA 72476

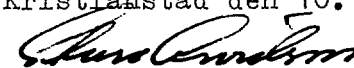Läge	Längd m	Arbete, material e. d.	Sort	Antal	å-pris kr	Kronor	Kronor
		<u>Elektrisk och maskinell ut-</u> <u>rustning</u>					
		Krafttillförsel, jordkabel, arbet. och mtrl	m	360	-	5000	5000
		Pumpar av propellertyp med en kapacitet vardera av 60 lit/sek vid 1,5 m lyfthöjd	st	2	3300	6600	
		Stig- och avkastarrör, ven- tilpaket till dessa				2020	
		Automatiskåp, direktstort inkl. nivåreglering				1500	
		Emballage, frakt, montering				500	10620
		För oförutsedda fall arbetets tillsyn mm					880
						<u>Summa</u>	<u>16500</u>
21+60 - 27+90	630	<u>Dikessträckan C.- D</u>					
		Täckt ledning, betongrör (gummiringstätade) inköp och frakt					
21+60 - 23+28	168	inre diam 500 mm	m	168	55	9240	
23+28 - 27+90	462	" " 400 "	"	462	30	13860	23100
		Schaktning av rörgrav rörens läggning samt dikesjordens återfyllning	m	168	20	3360	
		Do	m	462	15	6930	10290
23+28 - 25+06		Brunnar enl. typritning, inre					
26+88 - 27+90		diam. 900 mm	st	4	350	1400	1400
		För oförutsedda fall, arbetets tillsyn mm					3710
						<u>Summa</u>	<u>38500</u>
		<u>Sammandrag:</u>					
		Pumpstation				7000	
		Elektr. o mask. utrustn.				16500	
		Dikessträckan C - D				38500	
				<u>Summa:</u>		<u>62000</u>	
		Härtill tillkommer mervärdesskatt					
		Kristianstad den 10.11.1972					
		 förrättningsman					

KOSTNADSFÖRDELNINGSLÄNGD


Fastighet Ägare m. m.	Sök. o. list. n. o.	Båtnad kronor	Fastighets andel i			Samfällighets andel i gemensamma kostnader procent
			för särskild av- delning beräk- nad kostnad kronor	för samfällig- heten beräknad kostnad kronor	samfällig- hetens verk- liga kostnad procent	
1	2	3	4	5	6	7
till Vittskövle gårds norra dikningsföretag 1972 i Vittskövle socken av Kristianstads län.						
Fördelning av diknings- och gemensamma kostnader.						
8 $\frac{28331}{38400}$ mtl Vittskövle 95:1 AB Widtsköfle	s	55.665		44.198	Enligt ingången förening	71,29
$\frac{1}{16}$ mtl Vittskövle 26:4 Kurt Nilsson	-	1.040		826		1,33
$\frac{1856}{10000}$ mtl Vittskövle 28:3 Nils Holmkvist	-	17.255		13.700		22,10
$\frac{39}{10000}$ mtl Vittskövle 28:4 Lennart Johansson	-	311		247		0,40
$\frac{1793}{10000}$ mtl Vittskövle 30:2 Lennart Johansson	-	3.814		3.029		4,88
Summa:		78.085		62.000		100,00
Fördelning av pumpstationens drifts- och underhållskostnader.						
8 $\frac{28331}{38400}$ mtl Vittskövle 95:1 AB Widtsköfle	s	51.195			74,0	
$\frac{1}{16}$ mtl Vittskövle 28:3 Nils Holmkvist	-	14.105			20,4	
$\frac{39}{10000}$ mtl Vittskövle 28:4 Lennart Johansson	-	231			0,3	
$\frac{1793}{10000}$ mtl Vittskövle 30:2 Lennart Johansson	-	3.654			5,3	
Summa:		69.185			100,0	

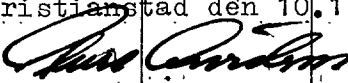Fastighet Ägare m. m.	Sök. o. liket. = S	Ränta Kronor	Fastighets andel i			Samfällighets andel i gemensamma kostnader procent
			för särskild av- delning beräk- nad kostnad kronor	för samfällig- heten beräknad kostnad kronor	samfällig- hetens verk- liga kostnad procent	
1	2	3	4	5	6	7
Fördelning av underhållskostnaden för dikessträckan A - B - C.						
$\frac{9}{200}$ mtl Vittskövle 25:17 Lennart Nyman	-	300 m			16,85	
$\frac{29}{200}$ mtl Vittskövle 25:16 Otto Andersson	-	260 m			14,61	
$\frac{109}{1000}$ mtl Vittskövle 88:1 Otto Andersson	-	220 m			12,36	
$\frac{13}{144}$ mtl Vittskövle 26:5 Otto Andersson	-	290 m			16,29	
8 $\frac{28331}{38400}$ mtl Vittskövle 95:1 AB Widtsköfle	s	590 m			33:15	
$\frac{1}{16}$ mtl Vittskövle 26:4 Kurt Nilsson		120 m			6,74	
Summa:		1780 m			100,00	
Kristianstad den 10.11.1972  förrättningsman						

Sammanställning av förrättningskostnaderna för Vittskövle gårds
norra dikningsföretag 1972 i Vittskövle socken av Kristianstads
län.

Ersättning till statsverket	
enligt lantbruksnämndstaxan	
jämte utlägg av lantbruksnämnden	2.826:-
Hantlangningskostnader av	
AB Widtsköfle 36 tim à 12:-	<u>432:-</u>
Summa Kronor:	<u>3.258:-</u>

Kristianstad den 10/11 1972

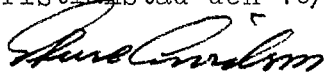

Sture Arvidson
förrättningsman