


Förslag till 24" brunn.


Skala 1:50.

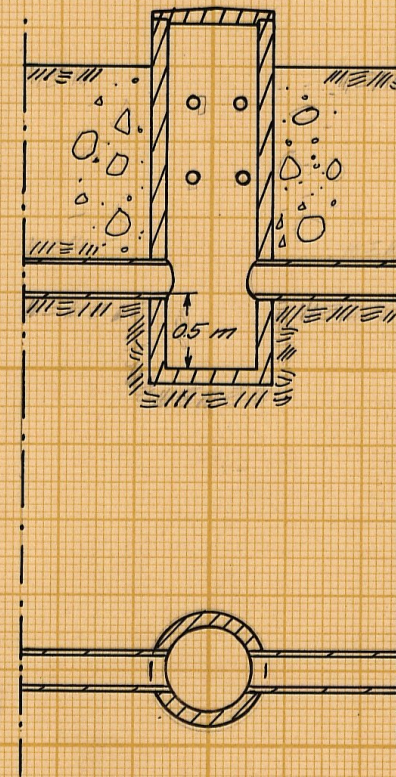


Förslag till omgärning av rörutlopp vid O.

Skala 1:50.

Sektion A-A

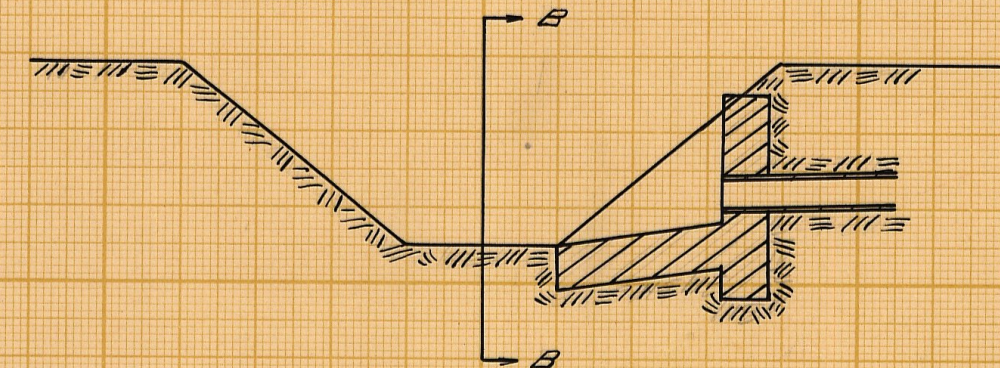

Sektion B-B

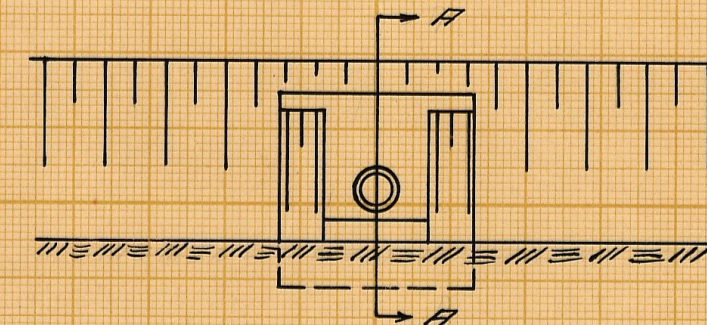

B **A**

1 hor
Brunn 24"


4 hor
Brunn 24"

5 hor
Brunn 24"

6 hor
Brunn 24"

Enskild väg

Omgärning av rörutlopp

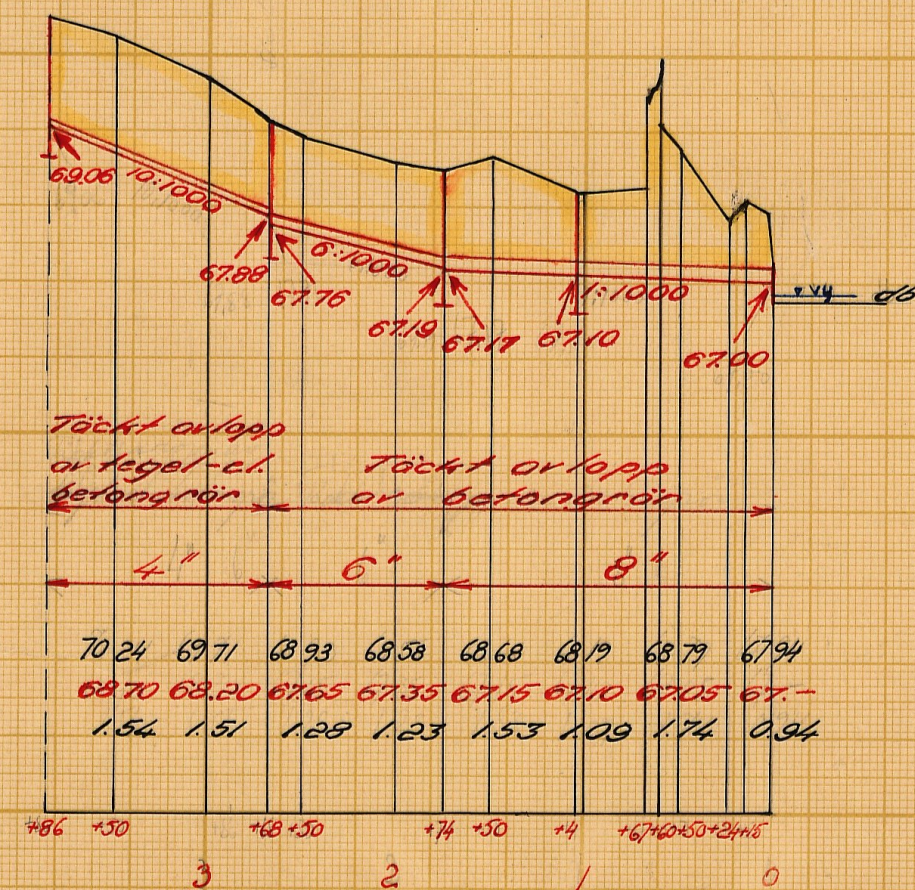

Längdskala 1:4000.

Höjdskala 1:100.

Skala 1:50.



LANTBRUKSSTYRELSEN
27 AUG. 1952
DIARIÉ Nr.
SAK Nr.

Förslag till

Herröds dikningsföretag år 1951

i Hörby socken (när) av Malmöhus län

upprättat år (när) 1951 i samband med syneförrättning enl. vattenlagen av

Nr 002


Original

Kopia

M 2-1006 Lantbruksingenjör

Antal ritn. st. 2 KUNGL. LANTBRUKS-STYRELSENS ARKIV Nr 4187-2

4137-2

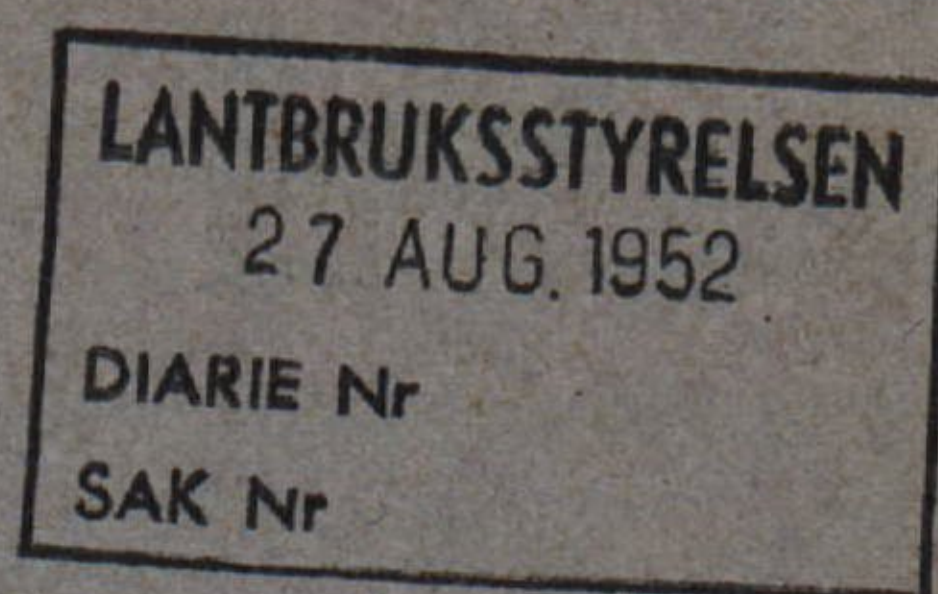

M 2*1006

Kungl. Lantbruksstyrelsens
arkiv

Handlingar

till

HERRÖDS DIKNINGSFÖRETAG ÅR 1951

i Hörby socken

av Malmöhus län.

Upprättade vid laga syneförrättning

år 1951 av

Erik Alström

Lantbruksingenjör.

Handlingar

till

HERRÖDS DIKNINGSFÖRETAG ÅR 1951

i Hörby socken

av Malmöhus län.

Upprättade vid laga syneförrättning

år 1951 av

Erik Alström

Lantbruksingenjör.

Innehållsförteckning:

Protokoll		sid.	1 - 2
Bilagor 1 - 2		"	3 - 7
Värderingslängd	Bil. A	"	8
Kostnadsförslag	" B	"	9
Arbetsbeskrivning	" C	"	10 - 13
Utlåtande	" D	"	14 - 20

Till akten hör 2 ritningar.

Skala 1:50000

[illegible]

/.

Protokoll fört vid sammanträde
för syneförrättning enligt vattenla-
gen angående torrläggning av marker
till Herröd nr 3 i Hörby socken av
Malmöhus län.

År 1951 den 9 mars inställde sig undertecknad, förrätt-
ningsman, hos lantbrukare Olof A. Ohlsson, Herröd, för att jäm-
likt av länsstyrelsen utfärdat förordnande /Bil. 1/ handlägga sy-
neförrättning enligt vattenlagen för torrläggning av marker till
Herröd nr:ris 2 och 3 i Hörby socken. Sakägarna hade kallats till
sammanträdet per telefon och samtliga, Olof A. Ohlsson, Nils E.
Andersson och Karl J. Frantz hade infunnit sig.

§ 1.

Det för förrättningsmannen utfärdade förordnandet upplästes
och bilades protokollet såsom Bil. 1.

§ 2.

Jäv hade ingen att anmäla mot förrättningsmannen.

§ 3.

Laga hinder emot förrättningsens handläggande eller det nu
planerade företags utförande hade ingen att anmäla.

§ 4.

Förrättningsmannen framlade plankarta över de marker, som
torde bli berörda av det nu planerade företaget, ävensom pro-
filritning över de avlopp, vilkas upptagande påyrkats i samband
med de verkställda förundersökningar.

§ 5.

Nils E. Andersson och Karl J. Frantz återkallade sin ansökan om syneförrättning. Olof A. Ohlsson hade intet att invända mot detta.

§ 6.

Förrättningsmannen redogjorde för gällande bestämmelser rörande bidrag och lån av statsmedel till utförande av torrlägningsföretag.

§ 7.

Antecknades till protokollet att kostnaderna för hantlangning uppgått till 25 kronor.

§ 8.

Antecknades att arealen för Olof A. Ohlssons fastighet uppgick till 21,6 ha åker.

§ 9.

Avgavs utlåtandet Bil. D.

§ 10.

Förrättningsmannen meddelade, att avskrifter och kopior av de till företaget hörande handlingarna och ritningarna skulle förvaras av ende intressenten i företaget.

§ 11.

Då intet vidare förekom, upplästes och godkändes dagens protokoll samt förklarades förrättningen avslutad och upplöstes sammanträdet.

Herröd den 9 mars 1951


Erik Alström
Lantbruksingenjör.


3. Bil. 11
Ek.D.nr 62/727 1945.

R E S O L U T I O N.

Översändes till e.o. lantbruksingenjören E. Alström i Malmö
----- som förordnas att, därest laga hin-
der ej möter, i behörig ordning företaga den i inneliggande ansökan
omförmälda förrättning; skolande bevis om detta förordnandes emot-
tagande skyndsamt hit insändas.

Malmö i landskansliet den 12 november 1945.

På länsstyrelsens vägnar:

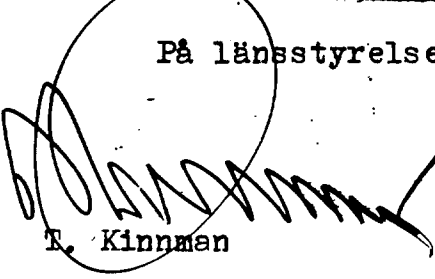
E. Kinnman


E. Kvistberg

MALMÖHUS LÄNS
HUSHÅLLNINGSSÄLLSKAP

4.
62
727
Länstyrelsen i Malmöhus län
7. NOV. 1945
Lunds län

Till

Länstyrelsen i Malmöhus län.

Med anledning av härvid fogade ansökan jämte resolution
får Torrläggningssnämnden i Malmöhus län föreslå
e.o. lantbruksingenjören Erik Alström
såsom lämplig förrättningsman för ifrågavarande företag, avse-
ende nr 2, 3 uti Herröds by av Hörby socken.

Malmö den 29 oktober 1945.

Å TORRLÄGGNINGSNÄMNDENS I MALMÖHUS LÄN vägnar:

Karlman Vissman

Denarran


62/727
Ek.D. nr 727 år 1945.

R e s o l u t i o n.

Översändes till torrläggningsnämnden i Malmöhus län för vidare
åtgärd enligt 4 § 2 mom. i Kungl. kungörelsen den 25 maj 1945 (nr 34)
angående torrläggningsnämnder.

Malmö i landskansliet den 25 september 1945.

På tjänstens vägnar:

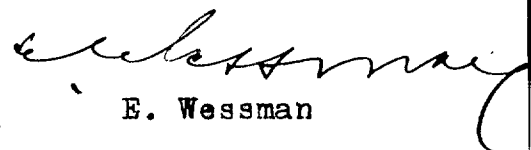
E. Wessman

62
727 45

Landstämman i
Malmöhus län
Landstämman
23 SEP 1945
Landstämman

Till
Kungl. Maj:ts Befallningshavande i
Malmöhus län

Malmö.

Undertecknade ankäla härmed
vördsamt om förordnande för vederbörlig
lantbruksingeniör att enligt gällande
vattenlag förrätta laga synförrättning
för torrläggning av mark till hemmanen
N: 2, 3 uti Herröds by av Hörby socken
och Frosta härad.

Herröd pr Hörby 24 Sept. 1945

Olof A. Olsson
äg: 1/8, 1/48 mbl.
Herröd 3.
Vänaröd 12b.

~~Anders E. Olsson~~
äg: 1/48 mant. N: 1 + 2 Herröd
Vänaröd 12a.

Karl J. Franta
äg: 1/16 mbl Herröd 3

Lanthenberggrün Erik Alster
Maler.


Understskende Jn. hævnet iller-
hætte sin ansøgning den 24 sept. 1945 angå-
ende borttagning af mader till om 2 mdr 3
uti Herreds by av Horteby socken.

Herred den 9 mars 1951

Sven E. Gundersen

Karl Frank

Viteordas:
Erik Alster

 

Fastighet och ägare Ägobeskrivning	Ägo- figur- nr	Förbättrad mark		Värde pr ha		Båtnad	
		Åker, tomt	annan	före	efter	pr ha	pr ägofigur
		hektar	hektar	kronor	kronor	kronor	kronor
<u>Hörby socken</u>							
<u>Herröd 3⁷, 1/8 mtl</u>							
<u>Olof A. Olsson</u>							
Åker, mylla på sand	1	0,05		2600	3000	400	20
" " " "	2	0,07		"	"	"	28
" " " "	3	0,35		1900	"	1100	385
" " " "	4	0,18		1100	"	1900	342
" " " "	5	0,48		"	"	1900	912
" " " "	6	0,07		1900	"	1100	77
" " " "	7	0,30		1900	"	1100	330
" " " "	8	0,40		2600	"	400	160
" " " "	9	0,03		1900	"	1100	33
" " " "	10	0,04		1100	"	1900	76
Odlingsmark	11		1,17	1000	2000	1000	1170
"	12		0,16	1700	"	300	48
Summa		1,97	1,33				3581
Herröd den 4 maj 1951 <i>Erik Alström</i> Erik Alström Lantbruksingenjör							

[illegible]

Läge	Längd m.	Arbete, material o. d.	Antal	Å-pris kr.	Kostnad	Summa
					kronor	kronor
		<u>Dikessträckan A - B</u>				
0 - 0+60	60	<u>Betongrör 8"</u> m	60	3:50	210:-	
		<u>Schaktning</u> , stämpling, rör- läggning och återfyllning m	60	2:50	150:-	
0+60 - 0+67	7	<u>Betongrör 8"</u> m	7	3:50	24:50	
		<u>Schaktning</u> , stämpling, rör- läggning och återfyllning m	7	40:-	280:-	
0+67 - 1+74	107	<u>Betongrör 8"</u> m	107	3:50	374:50	
		<u>Schaktning</u> , stämpling, rör- läggning och återfyllning m	107	2:50	267:50	
1+74 - 2+68	94	<u>Betongrör 6"</u> m	94	2:40	225:60	
		<u>Schaktning</u> , stämpling, rör- läggning och återfyllning m	94	2:25	211:50	
2+68 - 3+86	118	<u>Betongrör eller tegelrör 4"</u> m	118	1:75	206:50	
		<u>Schaktning</u> , stämpling, rör- läggning och återfyllning m	118	2:-	236:-	2186:10
<u>Tills</u>	<u>386</u>	<u>meter</u>				
<u>Brunnar med 24" inre diameter, kopplingar m.m.</u>						
vid 1+4, 1+74, 2+68 och 3+86		st	4	75:-	300:-	
<u>Ommurning av röravlopp vid 0</u>					100:-	400:-
<u>För oförutsedda fall, arbetsledning m.m.</u>						
tillägges c:a 20%						513:90
<u>Summa kronor</u>						<u>3100:-</u>
Herröd den 9 mars 1951 <i>Erik Alström</i> Erik Alström Lantbruksingenjör						

[illegible]

Bil. C.Arbetsbeskrivning.

Arbetet skall utföras i enlighet med förslagshandlingar och ritningar, därvid bl. a. följande skall iakttagas:

- 1/ Ommurningen vid sektion 0 skall utföras av betong med minst 300 kg cement per m^3 samt grundläggas på utfyllnad av skärv.
- 2/ All stensättning skall grundläggas minst 0,20 m under det nya avloppets bottenlinje och utföras av flata eller kilade stenar, sammanfogade i ordnade förband medelst cementbruk.

Stensättning får ej utföras av sten med mindre dimension än 0,20 x 0,35 x 0,45. Stensättning skall läggas på underlag av skärv.
- 3/ Sten, som ligger hindrande i vägen för rörledning, skall upp-
tagas.
- 4/ Inga rör få nedläggas förrän de blivit godkända av vederbörande lantbruksingenjör eller av den, han i sitt ställe förordnar.
- 5/ Rörledning får ej täckas, förrän den blivit godkänd av vederbörande lantbruksingenjör eller av den, han i sitt ställe förordnar.

//

- 6/ Rörledning skall efter sådant godkännande omedelbart höljas till 0,6 m djup, räknat från ledningens överkant.
- 7/ Sådan höljning skall utföras genom påfyllning av ur rörgraven uppschaktade jordmassor, och om dessa massor ej äro tillräckliga, genom nerschaktning från sidorna.
- 8/ Samtliga ur rörgraven uppschaktade massor skola återfyllas.
- 9/ Fyllningen skall packas väl, särskilt under och på båda sidor om rörsträngen samt stötas väl, så att framtida sättningar i möjligaste mån förhindras.
- 10/ Fyllningen får ej innehålla sten.
- 11/ Enskilda rörledningar, som utmynna intill en brunn, skola kostnadsfritt kopplas i brunnen, därest jordägaren eller arrendatorn tillhandahåller för sådan koppling erforderliga rör.
- 12/ Samtliga brunnar skola försänkas 0,5 m, räknat från utloppsrörets underkant, samt förses med hållbart lock av armerad betong.
- 13/ Brunnar med 24" inre diameter skola helt utföras av betongrör.
- 14/ I brunnsväggarna skola upptagas hål i tillräckligt antal, så att dagvatten obehindrat kan rinna in i brunnarna. För kopp-

ling av blivande täckdiken skola dessutom i brunnarna på lämpliga höjder inkopplas minst 3 st. 4" tegelrör eller det större antal rör, som betingas av förhandenvarande förhållanden.

15/ Samtliga brunnar skola uppdragas till 0,30 m över markytan.

16/ Samtliga brunnar skola grundläggas på fast underlag, förses med botten av betong samt omskolas med sten och grovt grus.

17/ Bottnen skall vara igjuten i den understa brunnsringen, innan denna nedsättes, därest detta ej medför särskilda svårigheter vid brunnens byggande. I sådant fall skall bottnen igjutas sedan den nedersta brunnsringen färdigställt, eller ock skall bottnen sättas på underlag av 3" plank.

18/ Kopplingarna i brunnarna skola vara ordentligt utförda och de kopplade rören sammanfogade med brunnsväggen medelst cementbruk.

19/ Träd och buskar utmed de nya dikessträckorna skola rothuggas och borttagas.

20/ Fixpunktsbeskrivning.

Fixp. = + 69,00 m. Vertikal järndubb i stor jordfast sten i betesmark till Herröd 3⁷ (Olof Olsson) c:a 22 m N bro som leder enskilda vägen genom Herröds by över bäcken och c:a 8 m

Ö samma bäck.

Fixp. = + 71.56 m. Vertikal järndubb i jordfast stor sten i stengärde och gräns, i Ö sidan, c:a 90 m S enskilda vägen genom Herrödsby, c:a 10 m N sektion 3+86 och c:a 15 m N åkerhörna.

Herröd den 9 mars 1951



Erik Alström
Lantbruksingenjör

Utlåtande, avgivet vid syne-
förrättning angående torrläggning
av marker till Herröd nr 3 i Hörby
socken av Malmöhus län.

Mom. 1. Förordnande m.m.

Genom länsstyrelsens resolution den 12 november 1945 förordnades undertecknad, förrättningsman, att handlägga syneförrättning enligt vattenlagen angående torrläggning av marker till Herröd nr 2 och 3 i Hörby socken av Malmöhus län. Förrättningen söktes från början ^{av/}ägarna till 3 fastigheter. 2 stycken av dem ha återkallat sin ansökan Bil. 2, varför förrättningen endast kommer att beröra Herröd nr 3. Laga hinder har ej anmälts mot förrättningens handläggande eller det avsedda dikningsföretagets utförande, ej heller har sådant hinder kunnat av synemännen utrönas. Det planerade torrlägningsföretaget avser "dikning", varför syneförrättningen handlagts enligt de bestämmelser i vattenlagen, som gälla för sådant företag.

Mom. 2. Dikningsföretagets läge, omfattning, planläggning m.m.

Dikningsföretaget, som tillhör Rönneåns nederbördsområde nr 96 ligger c:a 10 km Ö om Hörby järnvägsstation ^{på järnvägslinjen} Eslöv - Kristianstad. På hithörande översiktskarta har dikningsområdet utmärkts med gul färg.

De marker, om vilkas torrläggning det är fråga, avvattnas nu delvis genom täckta ledningar. Dessa ha emellertid ej utförts med erforderliga dimensioner, och lagts på tillräckligt djup, varför vissa av de marker, vilka för sin torrläggning äro beroende av desamma, nu besväras av vatten. Förrättningsmannen har därför på sökandens begäran upprättat förslag till utförande av nytt avlopp /dikessträckan A - B/ till det djup och med de dimensioner i övrigt, som erfordras för ändamålsenlig torrläggning av de nu vattenskadade markerna.

För dikessträckan har profilritning upprättats. Ritningen angiver dikessträckans djup och övriga dimensioner ävensom läget för den ommurning och de brunnar, som skola utföras. För sistnämnda konstarbeten hava särskilda typritningar upprättats. Dikessträckans läge på marken markeras på hithörande plankarta av en röd, heldragen linje. Läget för brunnar har utmärkts med röda ringar.

Vid bestämmandet av dikessträckans dimensioner har förrättningsmannen tagit hänsyn till nederbördsområdets storlek och topografi samt avrinningen från detsamma som ock till förhandenvarande fallförhållanden. Nederbördsområdet har fastställts dels genom särskilda undersökningar på marken, dels med ledning av Ekonomiska kartverkets kartor över trakten. Storleken av de områden, som avvattnas till dikessträckan, framgår av profilritningen. Den vattenmängd, som skall kunna avbördas, har beräknats med ledning av

nederbördsområdets omfattning och under antagande att avrinningen vid normala flöden uppgår till högst 1,6 liter per sekund och hektar

Samtliga de marker, vilka enligt förrättningsmannens åsikt beredas båtnad i form av ökad alstringsförmåga, därest det nu planerade dikningsföretaget kommer till utförande, hava kartlagts och avfattats på hithörande plankarta. Hela området har dessutom nivåavvägts.

Mom. 3. Kostnader.

Förrättningsmannen har beräknat kostnaden för dikessträckan, som skall utföras för det gemensamma dikningsföretaget, till 3.100:- kronor. Kostnadsförslag har bilagts förrättningshandlingarna /Bil. B/.

Mom 4. Båtnadsuppskattning och kostnadsfördelning.

De i företaget ingående markerna erhålla en båtnad, av 3.581 kronor vilket framgår av värderingslängden Bil. A. Då företaget endast har en intressent, har det ej funnits anledning att göra någon särskild utredning för kostnadernas fördelning.

Mom. 5. Dikningsföretagets utförande.

Då det av verkställda utredningar och beräkningar framgått, att det planerade dikningsföretaget är ekonomiskt lönande, finner förrättningsmannen skäligt tillstyrka att det kommer till utförande. Företaget skall alltså, därest sökanden vill fullfölja detsamma, utföras i överensstämmelse med av förrättningsmannen upprättat förslag och med beaktande jämväl av de närmare bestäm-

17
melser, som framgå av detta utlåtande. Arbetet får påbörjas så snart denna syneförrättning tagit åt sig laga kraft. Företaget skall vara färdigställt inom 10 år efter det syneförrättningen fastställts. Angående förlängd arbetstid hänvisas till bestämmelserna i 7 kap. 58 § vattenlagen.

Utöver vad som föreskrives i arbetsbeskrivningen /Bil. C/ är vid företagets utförande följande att iakttaga:

- 1/ Arbetet skall anmälas till Riksförsäkringsanstaltens ombud i orten eller till annan lämplig försäkringsanstalt, innan det samma påbörjas. Sådan anmälan erfordras dock ej för den händelse blivande entreprenör är att anse som sådan arbetsgivare, som själv äger ombesörja försäkring för av honom anställda arbetare.
- 2/ De olika dikessträckorna skola följa på marken utstakade och på plankartan närmare angivna sträckningar.
- 3/ Samtliga betongrör skola vara av fullgod beskaffenhet, fria från gjutfel och frostsador samt fylla de fordringar på täthet, och hållfasthet som finnas närmare angivna i Lantbruksstyrelsens normalbestämmelser för lantbruksrör av betong. Rören få levereras antingen som muffrör, falsrör eller lantbruksrör.
- 4/ På profilritningarna angivna höjdlägen för bottenlinjerna, vilka uträknats i förhållande till jämförelseplan och fix-

punkter, skola gälla framgör på förslagsritningarna och i arbetsbeskrivningen /Bil. C/ angivna djupsiffror.

- 5/ Fixpunkter hava utsatts till ledning vid arbetets utförande och dikningsföretagets framtida underhåll. Deras lägen i plan och profil framgå närmare av förslagsritningarna och arbetsbeskrivningen (Bil. C).
- 6/ Fixpunkterna äro lagligen skyddade och få alltså ej övertäckas, borttagas eller på annat sätt förstöras. Vill jordägare borttaga fixpunkt, skall han därom göra anmälan till vederbörande lantbruksingenjör, som då låter avväga annan lämplig fixpunkt. Kostnaderna för lantbruksingenjörens i sådant hänseende företagna förrättning gäldas av dikningsföretaget. Kommer företaget att understödjas med statsmedel, skola de särskilda bestämmelser, som eventuellt kunna bliva föreskrivna som villkor för statsunderstödet beviljande, vara för samtliga delägare bindande.

Mom. 6. Dikningsföretagets avsyning.

Sedan företaget blivit utfört, skall detsamma jämlikt bestämmelserna i 13 kap. 1 § vattenlagen avsynas av vederbörande lantbruksingenjör eller av den, han i sitt ställe förordnar. Företaget skall anses fullbordat, då avsyningsförrättaren överlämnat bevis om godkännande eller, för den händelse att företaget

blivit understött med statsmedel, när vederbörande myndighet godkänd detsamma.

Mom. 7. Dikningsföretagets framtida underhåll.

Gör någon sig skyldig till skadegörelse på de olika dikessträckorna med till dem hörande anläggningar, och botar han ej efter tillsägelse omedelbart skadan, äger ende intressenten i företaget eller också den, som lider men av skadegörelsen, att vid vederbörande häradsrätt föra talan mot den försumlige. Enskilda dräneringsledningar få tillkopplas avloppet endast i de brunnar, som utförts. Spillvatten får tillledas avloppet först sedan det blivit i erforderlig grad renat.

Mom. 8. Organisation m.m.

Företaget skall benämnas Herröds dikningsföretag år 1951.

Mål, som beröra företaget och som ej äro att hänföra till vattenmål, skola handläggas inför Frosta och Eslövs häradsrätt.

Mom. 9. Besvärshänvisning.

Den, som är missnöjd med åtgärd eller beslut under denna syneförrättning eller som vill föra talan mot förrättningsmannens utlåtande, äger att inom sextio dagar härefter till Söderbygdens vattendomstol ingiva sina besvär i tre exemplar. I besvären skola fullständigt upptagas klagandens alla påståenden och skälen därtill och vid besvären kunna därjämte fogas de ytterligare handlingar, som klaganden vill åberopa till stöd för ändringsökandet.


Mom. 10. Verkställighet.

Då denna syneförrättning ej skall underställas vattendoms-
stols prövning, kommer detta utlåtande att gå i verkställighet
i den ordning, som för laga kraft ägande dom är stadgad, för så
vitt icke besvär anföres mot förrättningen inom den i mom. 10
här ovan angivna tiden.

Herröd den 9 mars 1951.



Erik Alström
Lantbruksingenjör

 


Att, såvitt framgår av härstädes fört vederbör-
ligt diarium, besvär icke inom laga tid anförts över en
enligt uppgift den 9 mars 1951 avslutad laga syneförrätt-
ning angående Herröds dikningsföretag år 1951 i Hörby
socken av Malmöhus län; det varder härmed till bevis med-
delat. Stockholm i Söderbygdens vattendomstols kansli
den 17 maj 1951.

Ex officio:



(Folke Hultgren)

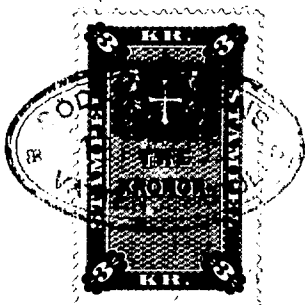

Stämpel 3:- kronor.

Lantbruksingenjören Erik Alström, Malmö.