
Blad 1.

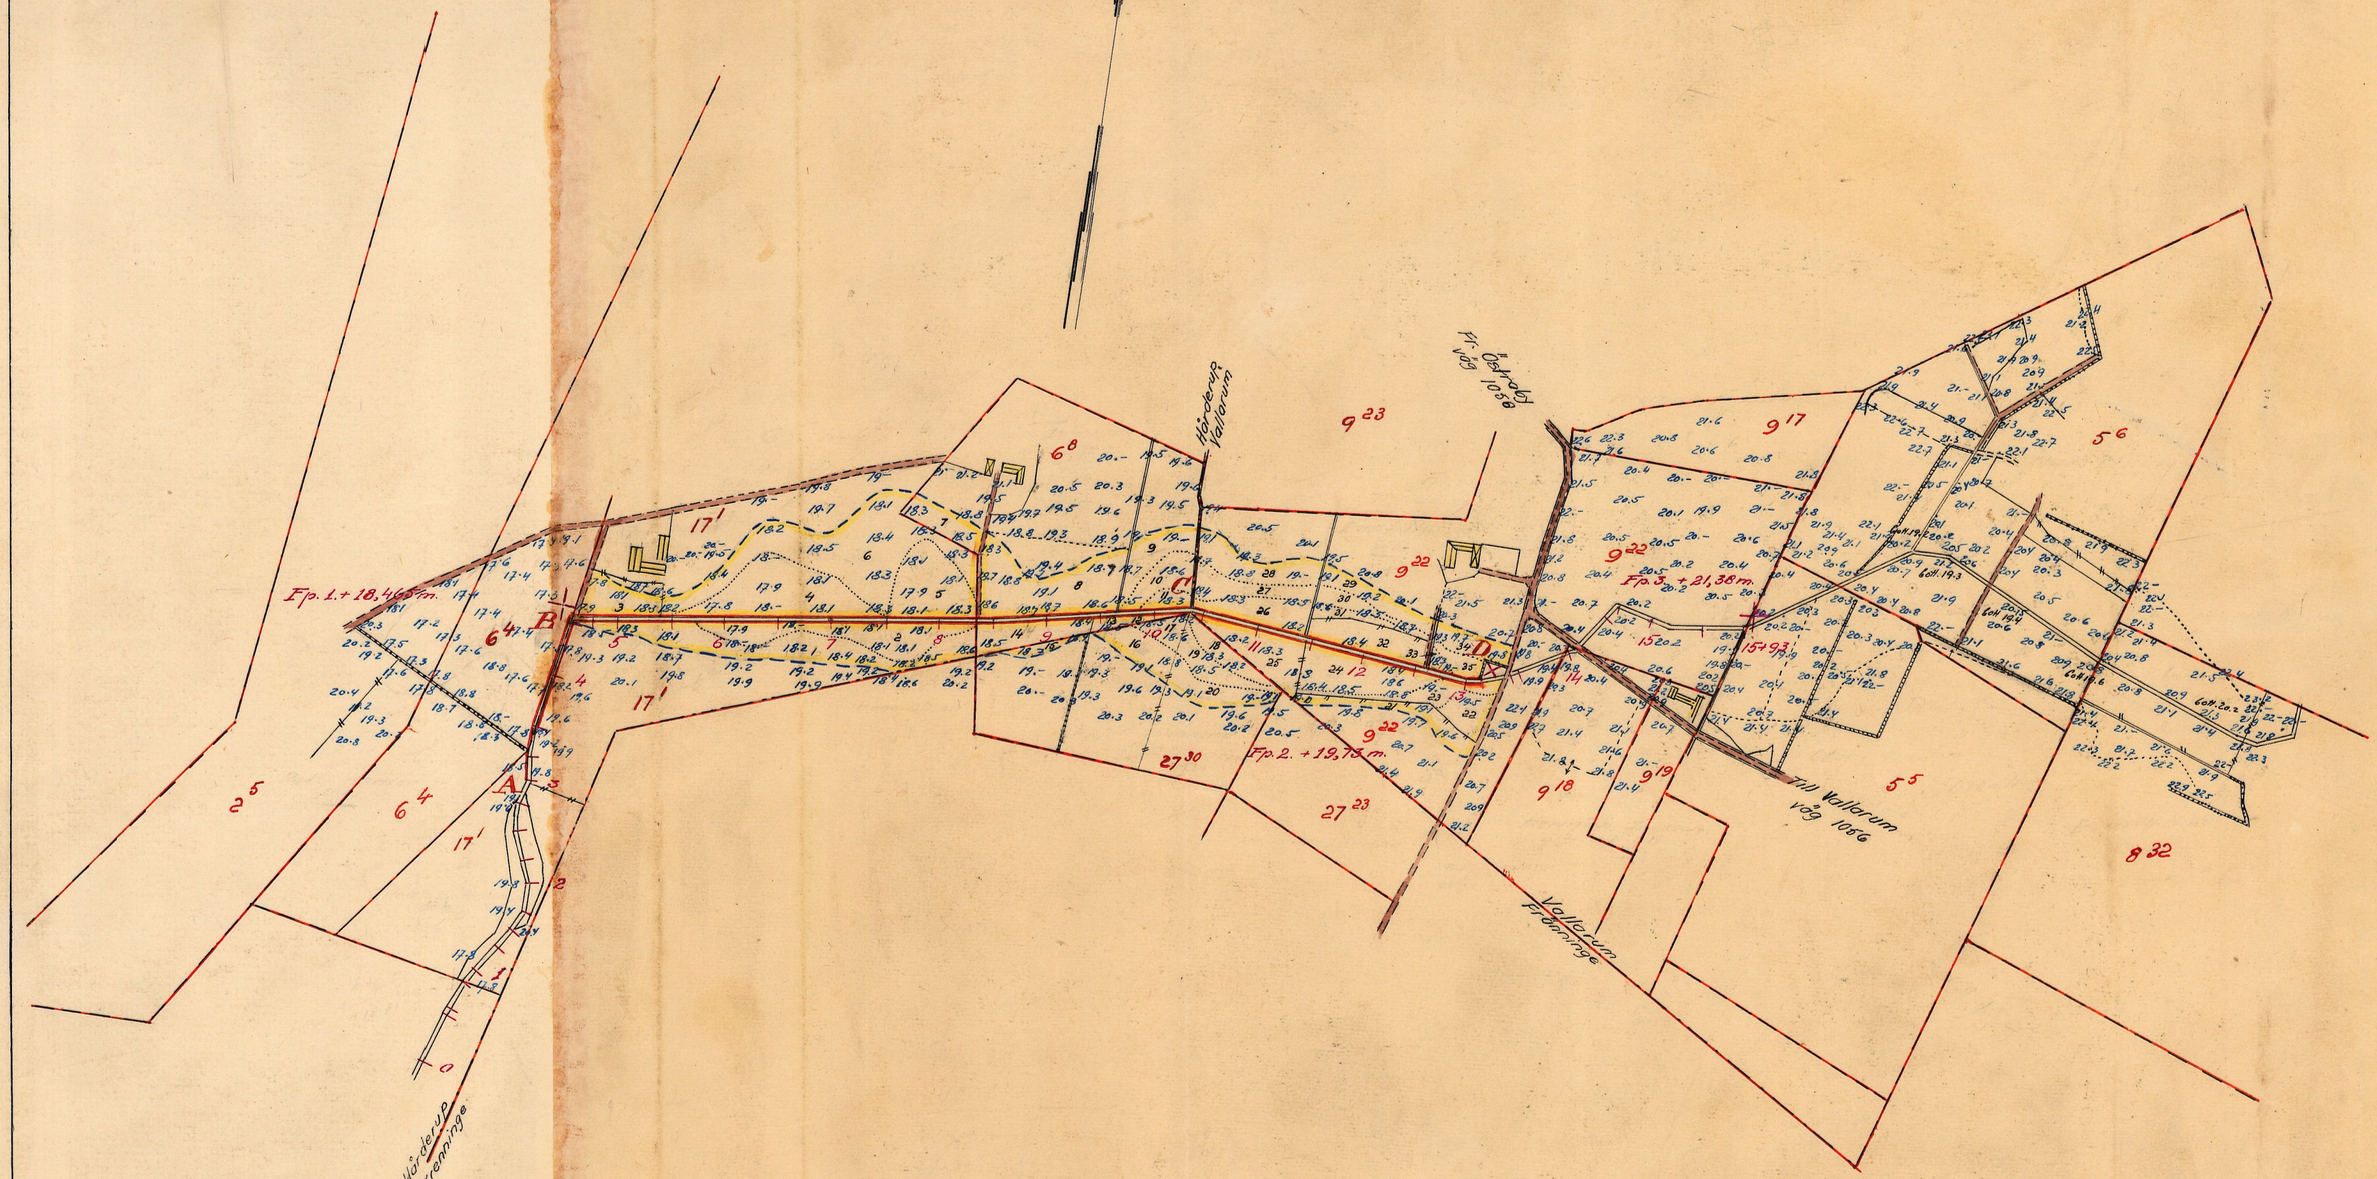

Skala 1:4000

100 0 100 200 300 400 500 m.

LANTBRUKSSTYRELSEN
27 JULI 1953
DIARIE Nr
SAK Nr

LANTBRUKSSTYRELSEN
27 AUG. 1952
DIARIE Nr
SAK Nr

Statligt stöd beviljat av

LANTBRUKS-NÄMNDEN Bidr. den 17/7 1953

LANTBRUKS-STYRELSEN Bidr. Lån den / 19.....

Arbetets utförande godkänt

den 17/7 1953 {utan / ~~med~~

Ändring av arbetsplan.

(Ändring har införts å berörda ritningar med ..... färgbeteckning)

FÖRSLAG TILL

Hörderups dikningsföretag år 1952

I *Frenninge* SOCKEN(~~HÄRAD~~) AV *Malmöhus* LÄN

UPPRÄTTAT ÅR(~~EN~~) *1951-52* {I / (UTAN)} SAMBAND MED ~~SYNEFÖRRÄTTNING~~ ENL. VATTENLAGEN AV


RITN.Nr 001 *Erik Ahlström*
(NAMN)

ORIGINAL
~~KOPIA~~ M 3·1007 *Lantbruksingenjör*
(TITEL)

ANTAL RITN. ST. *3*

KUNGL LANTBRUKS-STYRELSENS ARKIV Nr 4138-1

Blad 2.

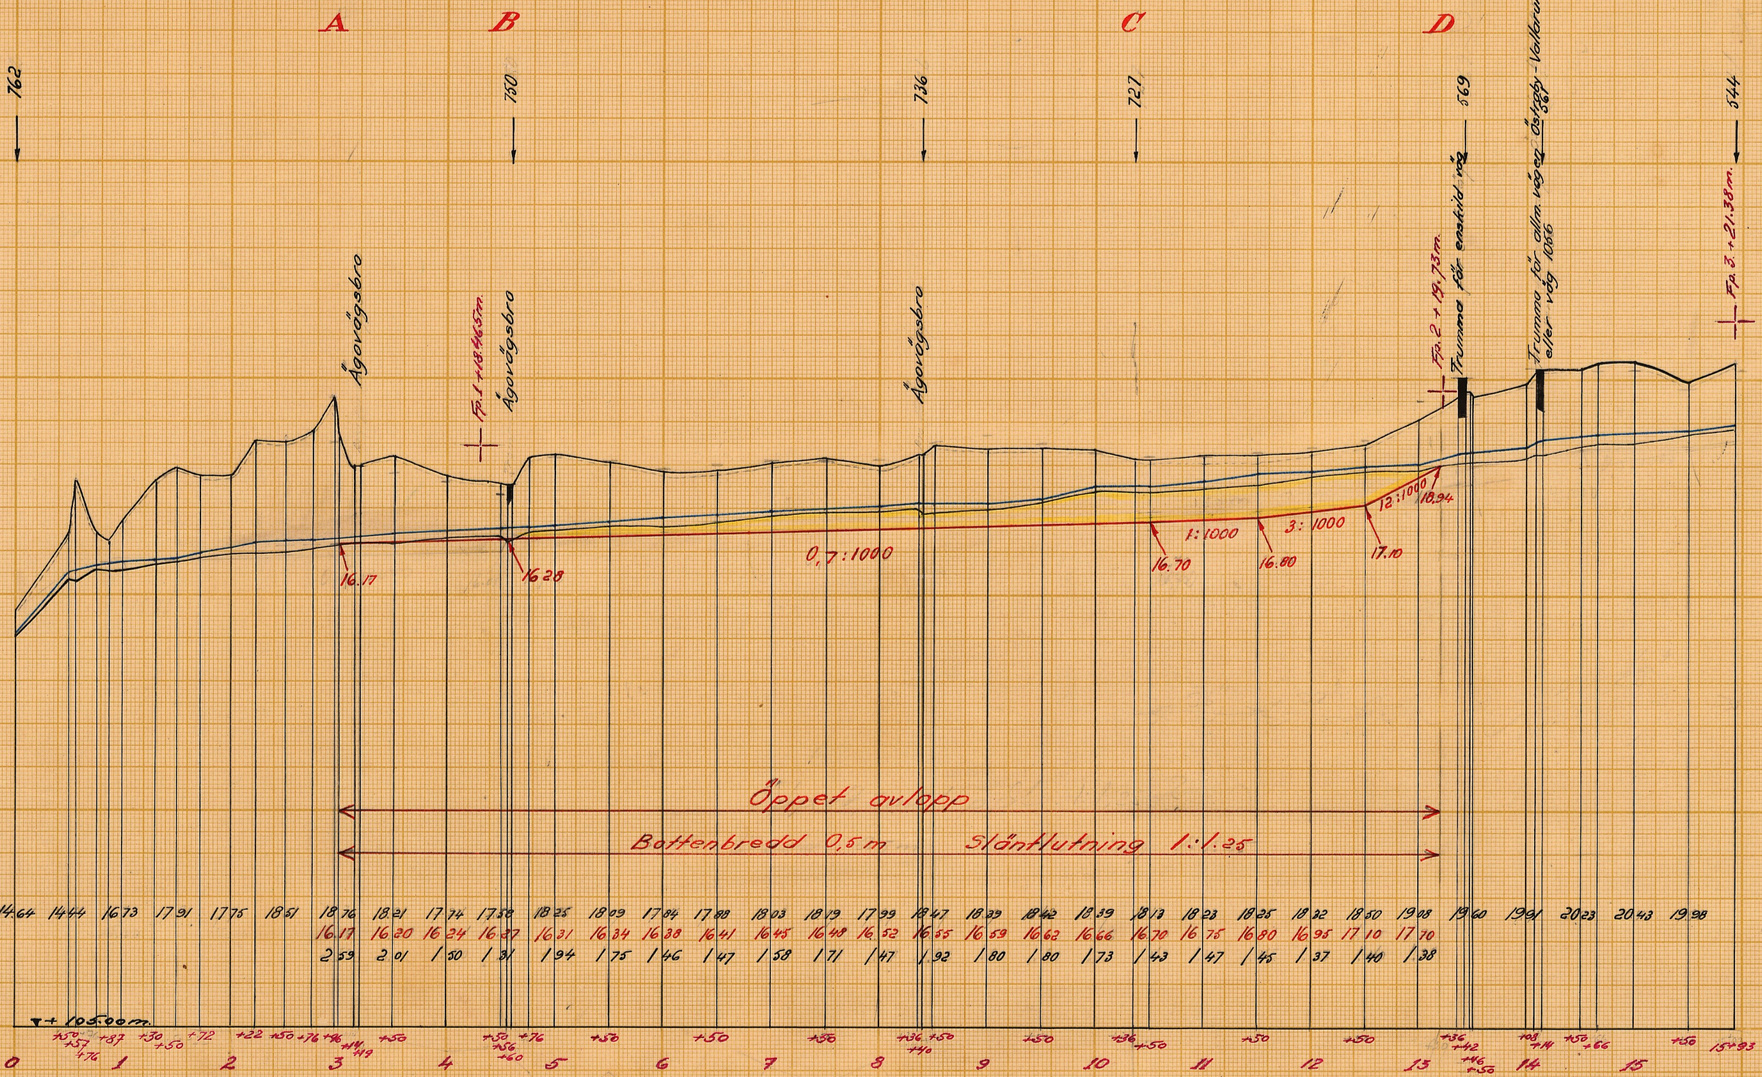

Längdskala 1:4000



Höjd- och sektionsskala 1:100



LANTBRUKSSTYRELSEN
27 JULI 1953
DIARIE Nr
SAK Nr

LANTBRUKSSTYRELSEN
27 AUG. 1952
DIARIE Nr
SAK Nr

Förslag till

Härderups dikningsföretag år 1952

i Frenninge socken-(~~nar~~) av Malmöhus län

upprättat år(-en) 1951-52 (~~utan~~) samband med syneförrättning enl. vattenlagen av

Original
~~Kopia~~

RITN.Nr 002 Erik Alström
(Namn)

M 3*1007 lantbruksingenjör
(Titel)


Antal ritn. st. 3

KUNGL. LANTBRUKS-STYRELSENS ARKIV Nr 4138


Lantbruksstyrelsen 3037 a. 49 juni. 4 500.

Statens Reproduktionsanstalt 1949


0

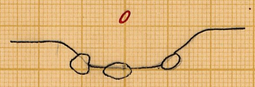


0+50

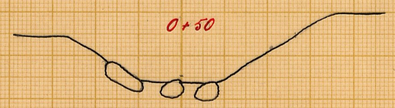

0+57

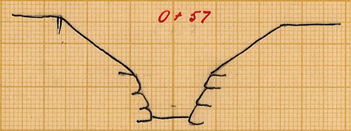


0+76

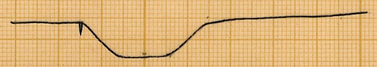


0+87



1

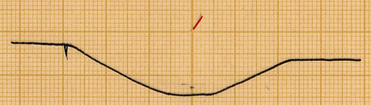


1+30

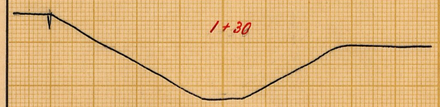


1+50




1+72

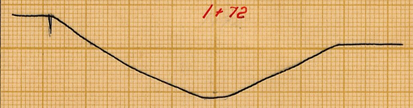

2

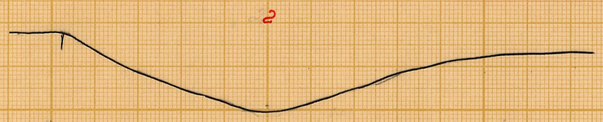


2+22

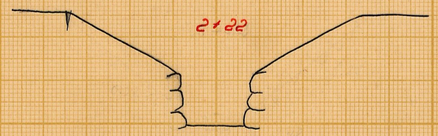


2+50




2+76

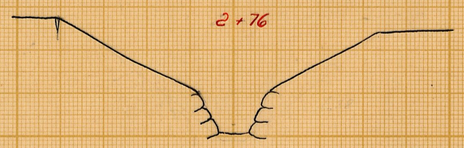


3

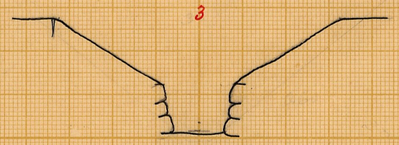

Bro för ägoväg mellan 3+14 - 3+19

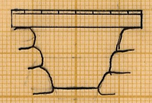


3+50

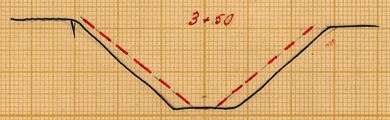


Skala 1:100




4

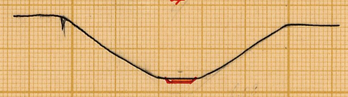


4+50

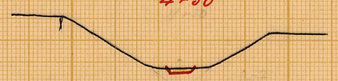


Ågobro mellan 4+56 - 4+60

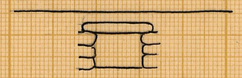


4+76

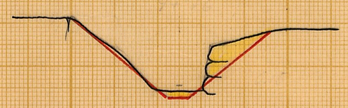


5

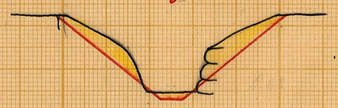

5+50

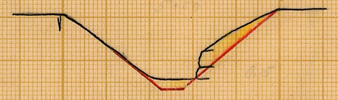


6

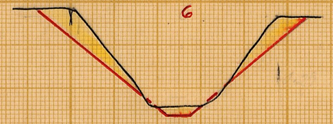


6+50




7

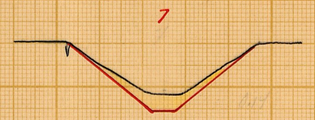


7+50

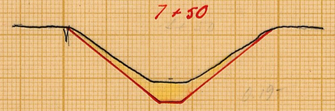


8

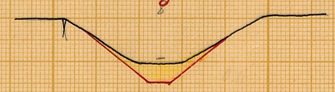


Bro för ägoväg mellan 8+36 - 8+40

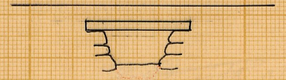


8+50

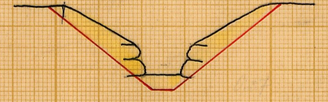

9

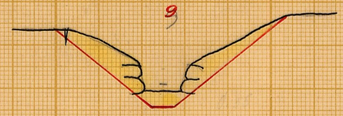


9+50

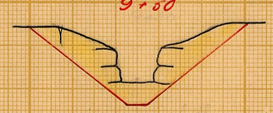


10




10+50

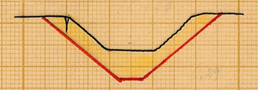


11

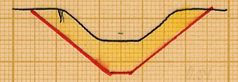


11+50

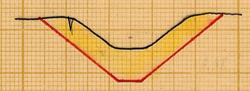


12

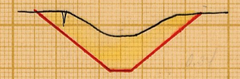


12+50

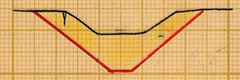

13

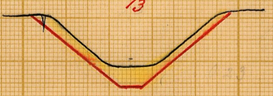

Bro för sammanfälld väg mellan 12+36 - 13+42

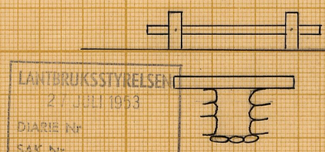

LANTBRUKSSTYRELSEN
27 JULI 1953
DIARIE Nr
SAK Nr

LANTBRUKSSTYRELSEN
27 AUG. 1952
DIARIE Nr
SAK Nr

Förslag till

Hårderups dikningsföretag år 1952

i Frenninge socken-(~~när~~) av Malmöhus län

upprättat år(-en) 1951-52 i ~~utan~~ samband med syneförrättning enl. vattenlagen av

Original
~~Kopia~~

RITN. Nr 003

Erik Andersson
(Namn)

M 3*1007

lantbruksingenjör.
(Titel)

Antal ritn. st. 3

KUNGL. LANTBRUKS-STYRELSENS ARKIV Nr 41 36 3

Kartografiska Institutet 1947

_M___3★1007

4138-3

LANTBRUKSSTYRELSEN
27 AUG. 1952
DIARIE Nr
SAK Nr

Kungl. Lantbruksstyrelsens
arkiv

LANTBRUKSSTYRELSEN
2 JULI 1953
DIARIE Nr
SAK Nr

Handlingar

till

HÅRDERUPS DIKNINGSFÖRETAG ÅR 1952

i Frenninge socken av Malmöhus län.

Upprättade vid laga syneförrättning

åren 1951-1952 av

Erik Alström

Lantbruksingenjör.

Statligt stöd beviljat av
LANTBRUKS-NÄMNDEN B:dr. Län den 17/7 1953
LANTBRUKS-STYRELSEN ~~B:dr~~ Län den 2/10 1953

Arbetets utförande godkänt
den 17/7 1953 {utan ~~med~~
" 21/12 1953
ändring av arbetsplan.
(ändring har införts å bero da ritningar
i sd ..... färgbeteckning)

Handlingar

till

HÅRDERUPS DIKNINGSFÖRETAG ÅR 1952

i Frenninge socken av Malmöhus län.

Upprättade vid laga syneförrättning

åren 1951-1952 av

Erik Alström

Lantbruksingenjör.


Innehållsförteckning:

Protokoll		sid. 1-8
Bilagor 1-4		" 9-16
Värderingslängd	Bil. A.	" 17-19
Kostnadsförslag	" B.	" 20-21
Arbetsbeskrivning	" C.	" 22-23
Utlåtande	" D.	" 24-33
Kostnadsfördelningslängd	" Da.	" 34

Till akten hör 3 ritningar.

Ö V E R S I K T S K A R T A

Skala 1 : 50000

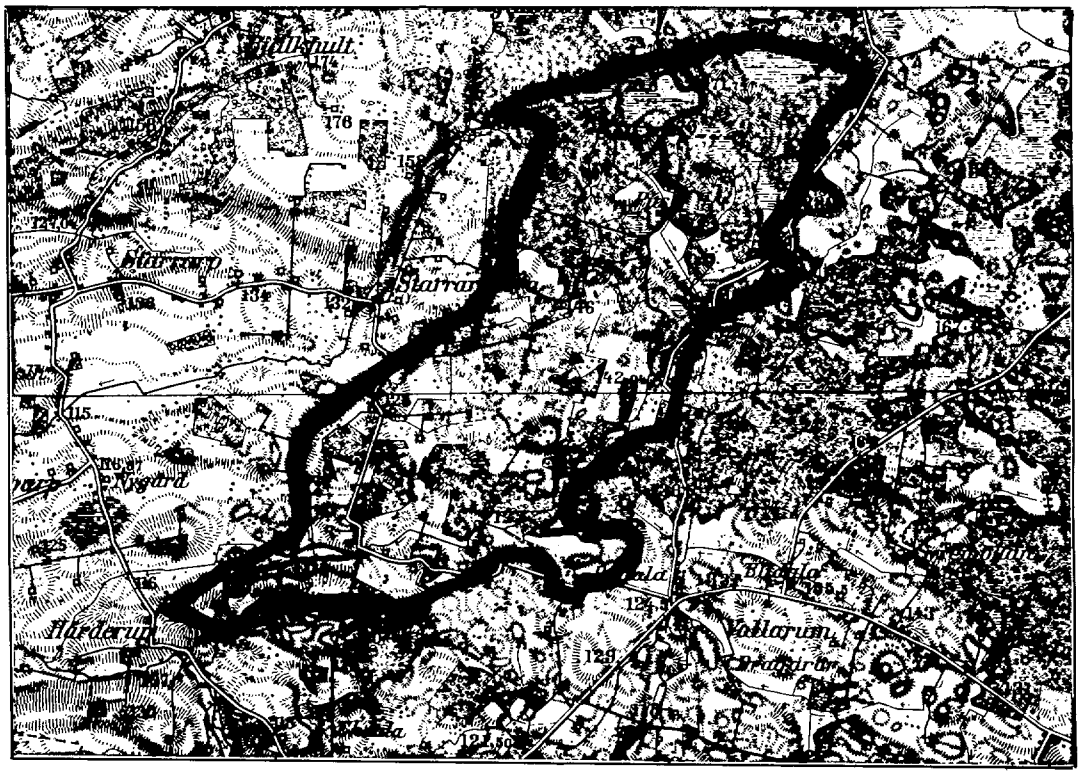

PROTOKOLL fört vid sammanträde för syneförrättning enligt vattenlagen angående torrläggning av marker tillhörande HÅRDERUP nr 1, 2 och 6 samt VALLARUM nr 5 m.fl. fastigheter i Fremninge socken av Malmöhus län.

År 1951 den 14 december inställde sig undertecknad, förrättningsman, jämte skiftesgodemännen Anton Gröndahl och Nils Andersson hos lantbrukare Ernst Nilsson, Vallarum nr 9, Vollsjö, för att jämlikt av länsstyrelsen utfärdat förordnande, (Bil. 1) handlägga syneförrättning enligt vattenlagen för torrläggning av marker till Härderup nr 1,2 och 6 samt Vallarum nr 5 m.fl. fastigheter i Fremninge socken Kungörelse angående förrättningens företagande denna dag hade av förrättningsmannen den 20 november 1951 översänts till pastorsämbetet i Fremninge församling och hade denna kungörelse enligt å densamma tecknat bevis anslagits för vederbörande församling söndagen den 25 november 1951, Bil. 2. Kungörelsen hade därjämte varit införd i Skånska Dagbladet den 21 november 1951. Till kände sakägare hade förrättningsmannen den 20 november översänt underrättelser om förrättningen. Över avsända kungörelser, kallelser och underrättelser hade en särskild förteckning upprättats, Bil. 3.

Förutom synemännen hade följande tillställeskommit:

Sökandena till förrättningen:

Peter Hansen, äg. 3/32 mtl. Härderup 1^{14} och 1/4 mtl. Härderup 2^{5} samt 87/1536 mtl Härderup 6^{4}.

Edvin Johansson, äg. 1/24 mtl. Härderup 6^{8} och 12/300 mtl. Frenninge 27^{30},
enl. lagf. den 17/6 1942 nr 205.

Anton Andersson, äg. 169/1536 mtl. Härderup 6^{5}, 3/32 mtl. Härderup 6^{6} och
5/768 mtl. Härderup 6^{7}.

Ernst Nilsson, äg. 7/256 mtl. Vallarum 9^{22}, enl. lagf. d. 29/3 1944 nr 118.

Övriga sakägare och ombud.

Herman Jönsson, äg. 1/384 mtl. Vallarum 9^{17}, 1/192 mtl. Vallarum 9^{18} och
5/3072 mtl. Vallarum 9^{19}, enl. lagf. den 3/5 1944 nr 186,
samt avs. Frenninge 27^{23}.

Olof Nilsson, äg. 5/176 mtl. av Vallarum 5^{5}, enl. lagf. den 30/10 1935, § 338

Malte Olsson, äg. 1/32 mtl. Vallarum 5^{6}, enl. lagf. den 27/4 1949 nr 146

Edvard Nilsson, äg. 11/224 mtl. Vallarum 8^{32}, enl. lagf. den 14/7 1937 § 297

Anton Nilsson för enskilda vägföreningen M 107 U.

Sven Nilsson

Vägförvaltningen gm Ingenjör Simon Danielsson enl. fullmakt, bilaga 4.

§ 1.

Det för förrättningsmannen utfärdade förordnandet upplästes och bilades protokollet såsom bil. 1.

§ 2.

Jäv emot synemännen hade ingen att anmäla. Synemännen visste sig ej heller stå i jävsförhållande till nu kände sakägare. Gode männen förklarade, att de avlagt föreskriven ed samt att de innehade uppdrag att vara skiftesgodemän.

§ 3.

Inga hinder emot förrättningens handläggande eller det nu planerade företagets utförande hade ingen att anmäla.

§ 4.

Förrättningsmannen framlade plankarta över de marker, som torde bliva berörda av det planerade företaget ävensom profilritningar över de avlopp, vilkas upptagande påyrkats i samband med verkställda förundersökningar.

§ 5.

Peter Hansson meddelade, att han ej önskade få dikessträckan 1+50 - 4+50 fördjupad på grund av de höga dikningskostnaderna.

§ 6.

Ernst Nilsson önskade ej att få dikessträckan 10+36 - 15+93 igenlagd med rör, enär detta ställde sig alltför dyrbart. Däremot yrkade han på, att dikessträckan 10+36 - 13+20 skulle utföras som öppet dike.

§ 7.

Meddelades att synegång skulle företagas omedelbart efter sammanträdet.

§ 8.

Meddelades att nytt sammanträde skulle hållas tisdagen den 5 februari 1952 kl. 13.o på samma plats.

Vallarum den 14 december 1951

I tjänsten:

Erik Alström

/Erik Alström/

Lantbruksingenjör.

Anton Gröndahl Nils Andersson

År 1952 den 5 februari inställde sig undertecknad, förrättningsman, jämte skiftesgodemännen Anton Gröndahl och Nils Andersson hos lantbrukare Ernst Nilsson för att åter handlägga syneförrättningen.

Förutom synemännen hade följande tillstädeskommit:

Sökanden till förrättningen:

~~Peter Hansson~~

Edvin Johansson

Anton Andersson

Ernst Nilsson

Övriga sakägare och ombud:

~~Herman Jönsson~~

~~Olof Nilsson~~

~~Malte Olsson~~

~~Edvard Nilsson~~

~~Anton Nilsson~~

§ 9.

Upplästes och godkändes protokollet för föregående sammanträde.

§ 10.

Förrättningsmannen redogjorde för av honom upprättat förslag till företagets utförande samt framlade till sakägarnas granskning de till företaget hörande handlingarna och ritningarna.

Förslagshandlingarna bilades protokollet

värderingslängden såsom Bil. A,

kostnadsförslaget " " B och

arbetsbeskrivningen " " C

§ 11.

Förrättningsmannen redogjorde för gällande bestämmelser rörande bidrag och lån av statsmedel till utförande av torrläggningsföretag.

§ 12.

Sakägarna överenskommo att ansöka om bidrag av statsmedel till sina kostnader för företagets utförande.

De uppdrogo åt Ernst Nilsson, Vallarum nr 9, Vollsjö att till Kungl. Lantbruksstyrelsen eller Lantbruksnämnden i Malmöhus län ingiva ansökan om statsbidrag;

att, därest statsbidrag beviljas, med vederbörande myndighet avsluta kontrakt om arbetets utförande;

att uppbära och utkvittera det statsbidrag, som kan komma att beviljas till företaget; samt

att företräda delägarna i alla de övriga frågor, som avse bidrag av statsmedel.

§ 13.

Antecknades till protokollet, att kostnaderna för hantlangning uppgått till 227:50 kronor, vilka förskotterats av Ernst Nilsson med 106:50 kr., av Edvin Johansson med 105:- kr., av Anton Andersson med 8:- kr., och av Peder Hansen med 8:- kr. Annonskostnaderna för syneförrättningssammanträdet hade förskotterats av Ernst Nilsson med 40:15 kr.

Godemännens räkningar uppgingo till 39:- kr., som betalades av Ernst Nilsson.

§ 14.

Antecknades att arealerna för de berörda fastigheterna uppgingo till:

Peter Hansen	
Edvin Johansson	8,5 ha
Anton Andersson	30,6 "
Ernst Nilsson	11,0 "
Herman Jönsson	

Olof Nilsson

Malte Olsson

Edvard Nilsson

§ 15

Avgavs synemännens utlåtande - se bilaga D med underbilaga Da - med tillkännagivande, att den med utlåtandet missnöjde ägde detsamma klandra genom besvär till Söderbygdens vattendomstol.

§ 16.

De närvarande förklarade sig beredda att välja sysslomän och de utsågo härtill: Lantbrukare Ernst Nilsson, Vallarum nr 9, Vollsjö.

Till revisorer utsågos: Anton Andersson och Edvin Johansson

§ 17.

Förrättningsmannen meddelade, att avskrifter och kopior av de till företaget hörande handlingarna och ritningarna skulle förvaras hos sysslomannen och alltså inom trettio dagar översändas till Ernst Nilsson för att av honom hållas tillgängliga för envar, som önskar granska dem eller taga avskrifter.

§ 18.

Överlämnades till sysslomannen 2 blad ritningar och 1 häfte handlingar rörande dikningsföretaget Vallarum och Härderup av år 1905.

§ 19.

Beslöts, att företaget skulle igångsättas snarast möjligt. Erforderliga medel skulle upplånas i bank.

§ 20.

Då intet vidare förekom upplästes och godkändes protokollet samt förklarades förrättningen avslutad och upplöstes sammanträdet.

Vallarum den 5 februari 1952

I tjänsten:

Erik Alström

/Erik Alström/

Lantbruksingenjör.

Anton Gröndahl

Wännerdahl

Bilaga 1.

136/46

Ek.D. nr 28/728 - 1946.

R E S O L U T I O N.

Översändes till extra ordinarie lantbruksingenjören Erik Alström i Malmö - - - - - - - - - - som förordnas att, därest laga hinder ej möter, i behörig ordning företaga den i närlagda ansökan omförmälda förrättning; skolande bevis om detta förordnandes emottagande skyndsamt hit insändas.

Malmö i landskansliet den 3 juni 1946.

På länsstyrelsens vägnar:

R.Kinnman E.Wessman

Erhållit den 5/6-46

MALMÖHUS LÄNS
HUSHÅLLNINGSSÄLLSKAP

ME

28/728 46

Till
Länsstyrelsen i Malmöhus län.

Med anledning av härvid fogade ansökan får Torrläggningsnämnden i Malmöhus län härigenom föreslå e.o.lantbruksingeniören Erik Alström, Malmö, såsom lämplig förrättningsman för ifrågavarande företag i Fränninge socken, som av Torrläggningsnämnden tilldelats arbetsnamnet Vallarum nr 9 m.fl.

Malmö den 24 maj 1946.
Å TORRLÄGGNINGSNÄMNDENS I MALMÖHUS LÄN vägnar:

Till

Kungl. Maj:ts befallningshavare i Malmöhus län.

Undertecknade få härmed vördsamt anhålla om förordnande för inom länet tjänstgörande lantbruksingenjör att jämlikt bestämmelserna i gällande vattenlag handlägga syneförrättning för torrläggning av vattenskadade marker tillhörande

Ernst Nilsson, Vallarum nr 9, Edvin Johansson, Hårderup nr 6 Vollsjö, Anton Andersson, Hårderup nr 6, Vollsjö samt Peder Hansen, Hårderup nr 2, Vollsjö, i Fränninge socken, Malmöhus län.

Förteckning över de fastigheter, som ytterligare kunna förväntas bliva av företaget berörda, återfinnas å omstående sida.

Närmaste järnvägsstation till förrättningsstället är Vollsjö.

Meddelande angående förrättningen torde ställas till

Lantbrukaren Peder Hansen , Hårderup nr 2 pr. Vollsjö. Telefon Bjälkhult 46 a.

Vallarum och Hårderup den 21 maj 1946.

Ernst Nilsson — Anton Andersson

Edvin Johansson — Peder Hansen

Förteckning

över fastigheter, som väntas bliva av företaget berörda.

Fastighetens namn.	Ägarens namn.
Vallarum nr 9	Herman Jönsson
" " 5	Olof Nilsson
" " 5	Henning Andersson
" " 8	Edvard Nilsson
Fränninge nr 27	Hugo Olsson

Bilaga 2.

Kungörelse angående torrläggningssammanträde fred. den 14 december 1951 kl. 13.o

K u n g ö r e l s e.

Sammanträde för syneförrättning angående torrläggning av marker till Vallarum nr 9 m.fl. fastigheter i Frenninge socken av Malmöhus län kommer att hållas hos lantbrukare Ernst Nilsson, Vallarum nr 9, Vollsjö, fred. den 14 dec. 1951 kl. 13.o då vederbörande sakägare hava att infinna sig personligen eller genom befullmäktigade ombud. Av förrättningen torde dels komma att beröras marker till Hårderup nr 1, 2 och 6, Vallarum nr 5, 8, 9 och 15 samt Frenninge nr 27, i Frenninge socken/dels allmänna vägen 1056 Östraby - Vallarum och vägföreningen Hjellanders smedja - Ernst Nilssons gård Vallarum 9.

Malmö den 20 november 1951

I tjänsten:

Erik Alström

Lantbruksingenjör.

Anslaget i laga ordning i Frenninge församling den 25 nov 1951 intygas av [signature] Nyköpande

---

Anhålles att kungörelsen snarast möjligt anslås samt därefter med påtecknat bevis återställes till förrättningsmannen, adr. Lundavägen 66, Malmö.

Bilaga 3.

F ö r t e c k n i n g

över kungörelser, kallelser och underrättelser, som avsänts vid syneförrättning angående torrläggning av marker tillhörande Hårderup nr 1, 2 och 6 samt Vallarum nr 5 m.fl. fastigheter i Frenninge socken av Malmöhus län.

Adressat	Adress	Avsändn.dag.
Pastorsämbetet i Frenninge församl.	Vollsjö	20/11-51
Anton Gröndahl, Vollsjö 21,	"	24/11-51
Skiftesgodemannen Hjalmar Olsson, Hårderup,	"	-"-
" Nils Andersson, Nyvång,	"	20/11-51
Lantbr. Peder Hansen, Hårderup nr 2,	"	-"-
" Edvin Johansson, " " 6,	"	-"-
" Anton Andersson, " " 6,	"	-"-
" Ernst Nilsson, Vallarum nr 9,	"	-"-
" Herman Jönsson, " " 9	"	-"-
" Olof Nilsson " " 5,	Vallarum	-"-
" Malte Olsson, " " 5,	"	-"-
" Edvard Nilsson, " " 8,	"	-"-
" Sven Nilsson, " "15,	"	-"-
Vägförvaltningen i Malmöhus län,	Malmö	-"-
Ordf. i vägfören. Kjellanders smedja-Ernst Nilssons gård Vallarum 9: Anton Nilsson Hårderup;	Vollsjö	-"-
Brandchefen i Frenninge sn, trädgårdsmäst. Louis Ryberg, Vallarum nr 7,	Vallarum	4/12-51

Malmö den 26 november 1951

/Erik Alström/

Lantbruksingenjör.

Bilaga 4.

Väg- och vattenbyggnadsverket
Vägförvaltningen
i Malmöhus län

Dnr 6385-43/51

F U L L M A K T.

Vägförvaltningen i Malmöhus län befullmäktigar härigenom ingenjören Simon Danielsson att vid sammanträde för syneförrättning angående torrläggning av marker till Vallarum nr 9 m.fl. fastigheter i Frenninge socken inom Malmöhus län, utföra och bevaka vägförvaltningens talan.

Ombudets laga åtgärder godkännas.

Malmö den 24 november 1951.

Vägförvaltningen i Malmöhus län.

W. Mannerfelt.

SD/BH

Bilaga A.

VÄRDERINGSLÄNGD

Fastighet och ägare / Ägobeskrivning	Ägofigur-nr	Förbättrad mark: åker, tomt (hektar)	Förbättrad mark: annan (hektar)	Värde pr ha: före (kronor)	Värde pr ha: efter (kronor)	Båtnad: pr ha (kronor)	Båtnad: pr ägofigur (kronor)
Frenninge socken.							
Hårderup 17[1], 323/1536 mtl.							
Anton Andersson							
åker	1	0.68		3600	4000	400	272:-
"	2	0.50		2700	"	1300	650:-
"	3	0.22		3600	"	400	88:-
"	4	0.64		2700	"	1300	832:-
"	5	0.44		"	"	"	572:-
"	6	1.14		3600	"	400	456:-
Summa		3.62					2870:-
Hårderup 6[8], 1/24 mtl.							
Edvin Johansson							
åker	7	0.19		3500	4000	500	95:-
"	8	0.66		"	"	"	330:-
"	9	0.24		"	"	"	120:-
"	10	0.18		2500	"	1500	270:-
"	11	0.08		1500	"	2500	200:-
"	12	0.08		"	"	"	200:-
"	13	0.04		2500	"	1500	60:-
"	14	0.25		3500	"	500	125:-
Summa		1.72					1400:-
Frenninge 27[30], 12/800 mtl.							
Edvin Johansson							
åker	15	0.07		3600	4000	400	28:-
"	16	0.19		3500	"	500	95:-
Överföres		0.26					123:-

Lantbruksstyrelsen 3044 n, aug. 49, 20 000.

STATENS REPRODUKTIONSANSTALT 317249

Fastighet och ägare / Ägobeskrivning	Ägofigur-nr	Förbättrad mark: åker, tomt (hektar)	Förbättrad mark: annan (hektar)	Värde pr ha: före (kronor)	Värde pr ha: efter (kronor)	Båtnad: pr ha (kronor)	Båtnad: pr ägofigur (kronor)
Överfört		0.26					123:-
Åker	17	0.10		2500	4000	1500	150:-
"	18	0.14		1500	"	2500	350:-
"	19	0.16		2500	"	1500	240:-
"	20	0.22		3500	"	500	110:-
Summa		0.88					973:-
Vallgrus 9[22], 7/256 mtl.							
Ernst Nilsson							
Åker	21	0.22		3500	4000	500	110:-
"	22	0.15		"	"	"	75:-
"	23	0.18		2500	"	1500	270:-
"	24	0.40		1500	"	2500	1000:-
"	25	0.31		"	"	"	775:-
"	26	0.25		"	"	"	625:-
"	27	0.21		2500	"	1500	315:-
"	28	0.30		3500	"	500	150:-
"	29	0.19		"	"	"	95:-
"	30	0.11		2500	"	1500	165:-
"	31	0.09		1500	"	2500	225:-
"	32	0.29		"	"	"	725:-
"	33	0.03		"	"	"	75:-
"	34	0.15		3500	"	500	75:-
"	35	0.09		2500	"	1500	135:-
Summa		2.97					4815:-

VÄRDERINGSLÄNGD

Fastighet och ägare / Ägobeskrivning	Ägofigur-nr	Förbättrad mark: åker, tomt (hektar)	Förbättrad mark: annan (hektar)	Värde pr ha: före (kronor)	Värde pr ha: efter (kronor)	Båtnad: pr ha (kronor)	Båtnad: pr ägofigur (kronor)
Sammandrag.							
FRENNINGE SOCKEN.							
Hårderup 17^{1}, 323/1536 mtl.							
Anton Andersson	1-6	3.62					2870:-
Hårderup 6^{8}, 1/24 mtl.							
Edvin Johansson	7-14	1.72					1400:-
Frenninge 27^{30}, 12/800 mtl.							
Edvin Johansson	15-20	0.88					973:-
Vallarum 9^{22}, 7/256 mtl.							
Ernst Nilsson	21-35	2.97					4815:-
Summa		9.19					10058:-

Vallarum den 5 februari 1952

I tjänsten:

Erik Alström

/Erik Alström/

Lantbruksingenjör.

Anton Gyrdahl

Fastighet och ägare Ägobeskrivning	Ägo-figur-nr	Förbättrad mark		Värde pr ha		Båtnad	
		åker, tomt	annan	före	efter	pr ha	pr ägofigur
		hektar	hektar	kronor	kronor	kronor	kronor

Bilaga B.

KOSTNADSFÖRSLAG

Läge	Längd m.	Arbete, material e. d.	Antal	à-pris kr.	Kostnad kronor	Summa kronor
		Dikessträckan A-B.				
3-4+56	156	Upprensning av befintligt dike m	156	1:-	156:-	156:-
Tills	156	meter				
Förstärkning		av högra dikesslänten med stensättning vid 4+56			150:-	
Borttagning		av buskar med rötter			100:-	250:-
Ersättning		för intrång genom jordupplag m.m. Fördelas efter företagets utförande			100:-	100:-
För oförutsedda fall,		arbetsledning m.m. tillägges c:a 20 %				94:-
			Summa Kronor			600:-
		Dikessträckan B-C.				
4+56-8	344	Schaktning av lerbl.sand och grus med sten m^3	410	3.50	1435:-	
8-10+36	236	D:o "	575	4:-	2300:-	3735:-
Tills	580	meter				
Förstärkning		av botten och slänter med stensättning vid tilloppet vid 10+36			200:-	
Borttagning		av broar vid 4+56-4+60 och 8+36-8+40 st.	2	50:-	100:-	
Borttagning		av buskar			50:-	350:-
Ersättning		för försvårad överkörsel till ägaren av Härderup 17[1]			300:-	
D:o		till ägaren av Härderup 6[8]			300:-	
(Om nya broar byggas skola dessa ha minst 2.o m. spännvidd)						
Ersättning		för intrång genom jordupplag. Fördelas efter företagets utförande m^3	985	0.50	492:50	1092:50
För oförutsedda fall,		arbetsledning m.m. tillägges c:a 20 %				822:50
			Summa Kronor			6000:-

Lantbruksstyrelsen 3047 n, aug. 49, 20 000.

STATENS REPRODUKTIONSANSTALT 316849

Läge	Längd m.	Arbete, material e. d.	Antal	à-pris kr.	Kostnad kronor	Summa kronor
		Diketssträckan C-D.				
10+36-13+20	284	Schaktning av ler- och grusbl. sand med sten m^3	630	3:-	1890:-	1890:-
Tills	284	meter				
Förstärkning	av botten och slänter med stensättning vid 13+20				200:-	
Borttagning	av buskar				50:-	250:-
Packning	för intrång genom jordupplag. Fördelas efter företagets utförande m^3		630	0.50	315:-	315:-
För oförutsedda fall,	arbetsledning m.m. tillägges cirka 20 %					445:-
				Summa Kronor		2900:-
		Sammandrag:				
	156	Diketssträckan A-B				600:-
	580	" B-C				6000:-
	284	" C-D				2900:-
Tills	1020	meter		Summa Kronor		9500:-

Vallarum den 5 februari 1952

Erik Alström

/Erik Alström/

Lantbruksingenjör.

Bilaga C.

Arbetsbeskrivning.

Arbetet skall utföras i enlighet med förslagshandlingar och ritningar, därvid bl.a. följande skall iakttagas:

1/ Entreprenören skall i samråd med arbetsstyrelsen bestämma på vilken sida de uppschaktade jordmassorna skola läggas. Massorna skola uppläggas med 1.o m. frikant. Jordvallarna skola genomgrävas vid tillstötande diken och svackor, så att ytvattnet obehindrat kan avrinna till avloppet, dock minst på var 50:e m.

2/ Ras och skred, som möjligen uppkomma i de öppna dikessträckorna, innan företaget i dess helhet färdigställts, skola omedelbart avhjälpas och erforderliga förstärkningsarboten utföras.

3/ Sten, som förekommer bland schaktningsmassorna från de öppna dikessträckorna, skola sammanföras i särskilda rösen och få ej under några villkor blandas med de lösa massorna.

4/ Träd och buskar utmed de nya dikessträckorna skola rothuggas och borttagas.

5/ Stensättningen vid 4+56,~~/och~~ 10+36/ 13+20 skall grundläggas minst 0,20 m. under det nya avloppets botten linje och utföras av flata eller kilade stenar, sammanfogade i ordnade förband medelst cementbruk. Stensättningen får ej utföras av sten med mindre dimension än 0,20 x 0,35 x 0.45. Stensättningen skall läggas på underlag av skärv.

6/ Vattnet i avloppen får under den tid, då arbete pågår, uppdämmas och regleras i den omfattning, som erfordras för arbetets ändamålsenliga utförande, dock icke så att skada uppstår. Vattenståndet får sålunda ej upp-

dämmas till sådan höjd, att omgivande marker skadas ch ej heller så, att vattenbrist uppkommer nedanför uppdämningen. Efter uppdämning skall vattenståndet nedsänkas med försiktighet, så att skada ej uppkommer.

7/ Fixpunktsbeskrivning.

Fixp. =+ 18,465 m, järndubb i stor jordfast sten belägen omkring 20 m. NV om sektion 4+56 å betesmark till fastigheten Hårderup 6[4].

Fixp. =+19.73 m. järndubb i jordfast sten belägen omkring 8 m. NNO om sektion 13+20 i liten skogsdunge.

Vallarum den 5 februari 1952

Erik Alström

/Erik Alström/

Lantbruksingenjör.

Bil. D.

UTLÅTANDE avgivet vid syneförrättning angående torrläggning av marker till Vallarum nr 9 m.fl. fastigheter i Frenninge socken av Malmöhus län.

Mom. 1. Förordnande m.m.

Genom länsstyrelsens resolution den 3 juni 1946 förordnades undertecknad, förrättningsman, att handlägga syneförrättning enligt vattenlagen angående torrläggning av marker till Vallarum nr 9 m.fl. fastigheter i Frenninge socken av Malmöhus län. Lega hinder har ej anmälts mot förrättningens handläggande eller det avsedda dikningsföretagets utförande, ej heller har sådant hinder av synemännen kunnat utrönas. Det planerade dikningsföretaget avser "dikning", varför syneförrättningen handlagts enligt de bestämmelser i vattenlagen, som gälla för sådant företag. Dikningsföretaget berör marker tillhörande Vallarum nr 9, Hårderup n:ris 6 och 17 samt Frenninge nr 27 i Frenninge socken.

Mom. 2. Dikningsföretagets läge, omfattning, planläggning m.m.

Dikningsföretaget, som tillhör Kävlingeåns nederbördsområde n:r 92, ligger c:a 5 km. N om Vollsjö järnvägsstation på järnvägslinjen Eslöv-Ystad. På hithörande översiktskarta har dikningsområdet utmärkts med gul färg.

De marker, om vilkas torrläggning det är fråga, avvattnas nu genom ett öppet floddike, som från avvägningspunkter 13+20 avleder vattnet söderut.

År 1905 handlades en syneförrättning rörande torrläggning av i detta företag ingående marker, varvid uppdelning gjordes i olika avdelningar enligt nedan:

Avdelning IV i 1905 års företag omfattar ungefär dikessträckan A-B i 1952 års företag

" III -"- -"- -"- -"- dikesstråckan B-C i 1952 års företag

" II -"- -"- -"- -"- dikesstråckan C-12+60 i 1952 års företag

Enligt utlåtandet i 1905 års företag skulle av dessa avdelningar endast nr IV utföras, vilket även ledes skett.

Förrättningsmannen har på sökandenas begäran upprättat förslag till utförande av nya avlopp (dikesstråckorna A - B, B - C och C - D) till det djup och med de dimensioner i övrigt, som erfordras för ändamålsenlig torrläggning av de vattenskadade markerna. Enligt förrättningsmannens förslag, vilket närmare framgår av förslagshandlingarna och ritningarna, skall för det gemensamma dikningsföretaget ovannämnda dikesstråckor utföras.

För samtliga dikesstråckor hava profilritningar och i viss utsträckning även sektionsritningar upprättats. Ritningarna angiva de olika dikesstråckornas djup och övriga dimensioner. De olika dikesstråckornas lägen på marken markeras på hithörande plankarta av dubbla, röda, heldragna linjer för öppna avlopp.

Vid bestämmandet av de olika dikesstråckornas dimensioner har förrättningsmannen tagit hänsyn till såväl nederbördsområdets storlek och topografi samt avrinningen från detsamma som ock till förhandenvarande fallförhållanden. Nederbördsområdet har fastställts dels genom särskilda undersökningar på marken, dels

med ledning av Ekonomiska kartverkets kartor över trakten. Storleken av de områden, som avvattnas till de olika dikessträckorna, framgår av profilritningarna. Den vattenmängd, som skall kunna avbördas, har beräknats med ledning av nederbördsområdets omfattning och under antagande, att avrinningen vid normala flöden uppgår till högst 1.o liter per sekund och hektar.

Mom. 3. Broar och trummor.

Enskilda vägar.

Avloppet korsar på ett flertal ställen enskilda ägoväger och brukningsvägar. Av kostnadsförslaget framgår, att två av broarna för dessa ägovägar skola borttagas. Ersättning utbetalas till ägarna av dessa för försvårad överkörsel (se kostnadsförslaget). Om broarna ombyggas skall den fria broöppningen vara minst 2.o m.

Mom. 4. Ersättningar.

För skada å växande gröda, som uppkommer vid utförandet av de nya dikessträckorna, skall ersättning utgivas. Kan överenskommelse därom ej träffas mellan vederbörande jordägare eller arrendator och företagets styrelse, skall ersättningsbeloppets storlek bestämmas av vederbörande lantbruksingenjör eller av den, han i sitt ställe förordnar.

Någon ersättning för bortgrävd mark genom dikets utvidgning skall ej utgå. Då företagets utförande troligen kommer att ske medgrävmaskin, anse synemännen det vara lämpligt att ersättningarna för intrång genom jordupplag bestämmas ef-

ter företagets utförande, enär det är svårt att förutsäga på vilken sida om diket jordvallarna komma att läggas. Entreprenören skall i samråd med synemännen bestämma på vilken sida dessa jordvallar skola läggas. Till de sakägare, som få vallar på sin mark, skall ersättning utbetalas med de belopp, som finnas angivna i kostnadsförslaget. Dessa ersättningar skola fastställas av den lantbruksingenjör, vilken är kontrollant för företaget. Denne äger även ensam att slita alla de tvistefrågor, som kunna uppstå beträffande ovan angivna ersättningar.

Beträffande sådan genom dikningsföretagets utförande möjligen uppkommen skada, som ej av synemännen förutsetts, hänvisas till bestämmelserna i 7 kap. 57 § vattenlagen.

Mom. 5. Kostnader.

Förrättningsmannen har beräknat kostnaderna för de dikessträckor, som skola utföras för det gemensamma dikningsföretaget till 9.500:- kronor.

Mom. 6. Båtnadsuppskattning och kostnadsfördelning.

Överenskommelse har ej träffats angående kostnadernas fördelning, varför synemännen uppskattat det båtnad, som genom företagets utförande beredas de i dikningsföretaget ingående markerna. Vid uppskattning av båtnaden hava synemännen följt föreskrifterna i 10 kap. 60 § vattenlagen och alltså värderat markerna dels efter företagets genomförande, dels i nuvarande vattenskadat skick. Vid värderingen har hänsyn tagits såväl till jordens godhet samt till de blivande och nuvarande torrläggningsförhållandena som ock till i orten gängse priser å fullt torrlagd

jord av förhandenvarande beskaffenhet. Skillnaden mellan blivande och nuvarande värden motsvarar de båtnadsvärden, som skola ligga till grund för kostnadernas fördelning. Resultatet av värderingen och båtnadsuppskattningen återfinnes i värderingslängden Bil. A, som även utgör hävdeförteckning för de i dikningssamfälligheten ingående markerna.

Båtnad av annat slag än jordförbättring förekommer ej vid detta torrläggningsföretag.

Då de i dikningssamfälligheten ingående markerna avvattnas till samma dikessträcka och då ej heller någon större nivåskillnad förekommer mellan vissa områden, föreligga ej sådana förhållanden, att kostnaderna möjligen skola jämkas enligt bestämmelserna i 7 kap. 24 § vattenlagen. Hela dikningssamfälligheten behandlas alltså såsom en enda avdelning. Kostnaderna skola därför utan jämkning fördelas mellan de olika fastigheterna i direkt förhållande till båtnadsvärdena.

Kostnaderna för fullständig torrläggning av dikningssamfälligheten hava av förrättningsmannen beräknats till 9.500:- kronor och den därvid uppkommande båtnaden av synemännen värderats till 10.058:- kronor. Dikningssamfällighetens relativa kostnadstal beräknas alltså till 9.500 : 10.058 = 0.944522.

Särskild kostnadsfördelningslängd har nu upprättats och bifogas detta utlåtande (Bil. Da). I kolumn 5 av längden angives varje delägares och fastighets andel i de beräknade kostnaderna för dikningsföretagets utförande och i kolumn 6 de procenttal, efter vilka samtliga verkliga kostnader för företagets utförande och framtida underhåll skola fördelas. Delägare, som ej är sökande till denna syneförrättning och ej heller är likställd med sökande, är med det undantag dock,

varom stadgas i 10 kap. 80 § vattenlagen, icke skyldig att till kostnaderna för företagets utförande tillskjuta större belopp än som svarar mot värdet av f den för hans egendom uppskattade båtnaden eller jordförbättringen. Vilka delägare, som äro att anse som sökande, angives i kolumn 2 av kostnadsfördelningslängden med förkortningen "S". Sådana omständigheter, som omförmälas i 7 kap. 25-26 och 28-30 §§ vattenlagen, föreligga ej vid detta dikningsföretag.

Kostnaderna för denna syneförrättning skola enligt bestämmelserna i 10 kap. 30 och 79 §§ vattenlagen omedelbart av sökandena förskjutas. Kommer företaget till utförande, skola förrättningskostnaderna fördelas mellan samtliga delägare på samma sätt som företagets övriga kostnader.

Mom. 7. Dikningsföretagets utförande.

Då det av verkställda utredningar och beräkningar framgått, att det planerade dikningsföretaget är ekonomiskt lönande, finna synemännen skäligt tillstyrka, att det kommer till utförande. Företaget skall alltså, därest sökandena vilja fullfölja detsamma, utföras i överensstämmelse med av förrättningsmännen upprättat förslag och med beaktande jämväl av de närmare bestämmelser, som framgå av detta utlåtande. Arbetet må påbörjas så snart denna syneförrättning tagit åt sig laga kraft. Företaget skall vara färdigställt inom 10 år efter det syneförrättningen fastställts. Angående förlängd arbetstid hänvisas till bestämmelserna i 7 kap. 58 § vattenlagen.

Utöver vad som föreskrives i arbetsbeskrivningen (Bil. C) är vid företagets utförande följande att iakttaga:

1) Arbetet skall utlämnas på entreprenad på de villkor, som äro för delägarna mest gynnsamma och betryggande;

2) Arbetet skall anmälas till Riksförsäkringsanstaltens ombud i orten eller till annan lämplig försäkringsanstalt, innan detsamma påbörjas;

3) Sådan anmälan erfordras dock ej för den händelse blivande entreprenör är att anse som sådan arbetsgivare, som själv äger ombesörja försäkring av honom anställda arbetare;

4) De olika dikessträckorna skola följa på marken utstakade och på plankartan angivna sträckningar;

5) Under arbetets gång får vattnet uppdämmas, dock icke så, att vidrande gröda eller annan egendom skadas;

6) De höjdlägen för bottenlinjerna, som anteckmats på profilritningarna, skola gälla framför på profilritningarna angivna djupsiffror.

7) Fixpunkter hava utsatts till ledning vid arbetets utförande och dikningsföretagets framtida underhåll. Deras lägen i plan och profil framgå av förslagsritningarna och arbetsbeskrivningen (Bil. C).

8) Fixpunkterna äro lagligen skyddade och få alltså ej övertäckas, borttagas eller på annat sätt förstöras. Vill jordägare borttaga fixpunkt, skall han därom göra anmälan till vederbörande lantbruksingenjör, som då låter avväga annan lämplig fixpunkt. Kostnaderna för lantbruksingenjörens i sådant hänseende företagna förrättning gäldas av dikningsföretaget.

Kommer företaget att understödjas av statsmedel, skola de särskilda bestämmelser, som eventuellt kunna bliva föreskrivna som villkor för statsunderstödets beviljande, vara för samtliga delägare bindande.

Mom. 8. Dikningsföretagets avsyning.

Sedan företaget blivit utfört, skall detsamma jämlikt bestämmelserna i 13 kap. 1 § vattenlagen avsynas av vederbörande lantbruksingenjör eller av den, som han i sitt ställe förordnar. Företaget skall anses fullbordat, då avsyningsförrättaren överlämnat bevis om godkännande eller, för den händelse att företaget blivit understött med statsmedel, när vederbörande myndighet godkänt detsamma.

Mom. 9. Dikningsföretagets framtida underhåll.

Kostnaderna för företagets framtida underhåll skola fördelas på samma sätt som kostnaderna för företagets första utförande eller efter de fördelningstal, som finnas närmare angivna i kolumn 6 av kostnadsfördelningslängden för sträckorna B-C och C-D. Underhållet av sträckan A-B skall bekostas av 1905 års företag. Gör någon sig skyldig till skadegörelse på de olika dikessträckorna med till dem hörande anläggningar, och botar han ej efter tillsägelse omedelbart skadan, äger sysselsamnen för företaget, eller också den, som lider men av skadegörelsen, att vid vederbörande häradsrätt föra talan mot den försumlige. Betande djur få ej använda bäcken som vattningsställe, utan lämpliga vattningsplatser böra iordningställas och diket avstängas med stängsel.

Mom. 10. Organisation m.m.

För handhavande av dikningsföretagets angelägenheter skola delägarna

utse en sysslonan.

Sysslomannen åligger:

att ombesörja företagets utförande samt kontrollera entreprenörens arbete - i den mån så finnes erforderligt med bitråde av sakkunnig person;

att i mån av behov verkställa utdebiteringar på sätt närmare stadgas i 3 kap. 20 § vattenlagen;

att över inkomster och utgifter föra fullständiga och med verifikationer försedda räkenskaper, vilka skola avslutas per kalenderår och därefter framläggas för delägarnas hörande och godkännande vid allmänt sammanträde;

att tillse att samtliga dikessträckor alltid hållas i fullgott skick samt ombesörja rensnings- och underhållsarbeten;

att för sistnämnda ändamål och då så eljest kan finnas nödigt kalla delägarna till sammanträde i den ordning, som föreskrives i 7 kap. 64 § vattenlagen;

att vid alla sammanträden föra protokoll, vilket skall vara för delägarna tillgängligt senast 14 dagar efter sammanträdet;

att i övrigt vidtaga alla de åtgärder, som kunna finnas nödiga för företagets ändamålsenliga utförande och framtida underhåll samt därvid beakta och följa de bestämmelser, som angivas i 7 kap. 61-65 §§ vattenlagen.

Till dikningsföretaget hörande handlingar och ritningar skola förvaras av sysslomannen i dikningsföretaget och hos honom hållas tillgängliga för envar, som vill granska dem eller taga avskrifter och kopior.

Företaget skall benämnas Härderups dikningsföretag år 1952. Mål, som berörа

företaget, och som ej äro att hänföra till vattenmål, skola handläggas inför Färs häradsrätt. Domstolsavgift skall enligt bestämmelserna i 11 kap. 95 § vattenlagen utgå med 15:09 kr. Avgiften skall av sökanden förskottsvis inbetalas till länsstyrelsen så snart denna syneförrättning vunnit laga kraft. Sedan företaget kommit till stånd, skall avgiften fördelas med 1 krona och 50 öre för tusen av förbättringsvärdet av vars och ens mark.

Mom. 11. Besvärshänvisning.

Den, som är missnöjd med åtgärd eller beslut under denna syneförrättning, eller som vill föra talan mot synemännens utlåtande, äger att inom sektio dagar härefter till Söderbygdens vattendomstol ingiva sina besvär i tre exemplar. I besvären skola fullständigt upptagas klagandens alla påstående och skälen därtill och vid besvären kunna därjämte fogas de ytterligare handlingar, som klaganden vill åberopa till stöd för ändringssökandet.

Mom. 12. Verkställighet.

Då denna syneförrättning ej skall underställas vattendomstols prövning, kommer detta utlåtande att gå i verkställighet i den ordning, som för laga kraft ägande dom är stadgad, för såvitt icke besvär anföres mot förrättningen inom den i mom. 11 här ovan angivna tiden.

Vallarum den 5 februari 1952

I tjänsten:

Erik Alström

/Erik Alström/

Lantbruksingenjör.

Anton Grönvall

Mårtensson

Bilaga Da.

KOSTNADSFÖRDELNINGSLÄNGD

Fastighet Ägare m. m.	Sök. o. likst. = S	Båtnad	Fastighets andel i			Samfällighets andel i gemensamma kostnader
			för särskild avdelning beräknad kostnad	för samfälligheten beräknad kostnad	samfällighetens verkliga kostnad	
		kronor	kronor	kronor	procent	procent
1	2	3	4	5	6	7
FRENNINGE SOCKEN:						
Hårderup 17[1], 323/1536 mtl.						
Anton Andersson	S	2870:-		2710:78	28,535	
Hårderup 6[8], 1/24 mtl.						
Edvin Johansson	S	1400:-		1322:33	13,919	
Frenninge 27[30], 12/800 mtl.						
Edvin Johansson	S	973:-		919:02	9,674	
Vallarum 9[22], 7/256 mtl.						
Ernst Nilsson	S	4815:-		4547:87	47,872	
Summa		10058:-		9500:-	100,000	

Vallarum den 5 februari 1952

I tjänsten:

Erik Alström

/Erik Alström/

Lantbruksingenjör.

c. till. L. J.

Anton Grändahl

STATENS REPRODUKTIONSANSTALT
206850

Fastighet Ägare m. m.	Sök. o. likst. = S	Båtnad	Fastighets andel i			Samfällighets andel i gemensamma kostnader
			för särskild avdelning beräknad kostnad	för samfälligheten beräknad kostnad	samfällighetens verkliga kostnad	
		kronor	kronor	kronor	procent	procent
1	2	3	4	5	6	7