

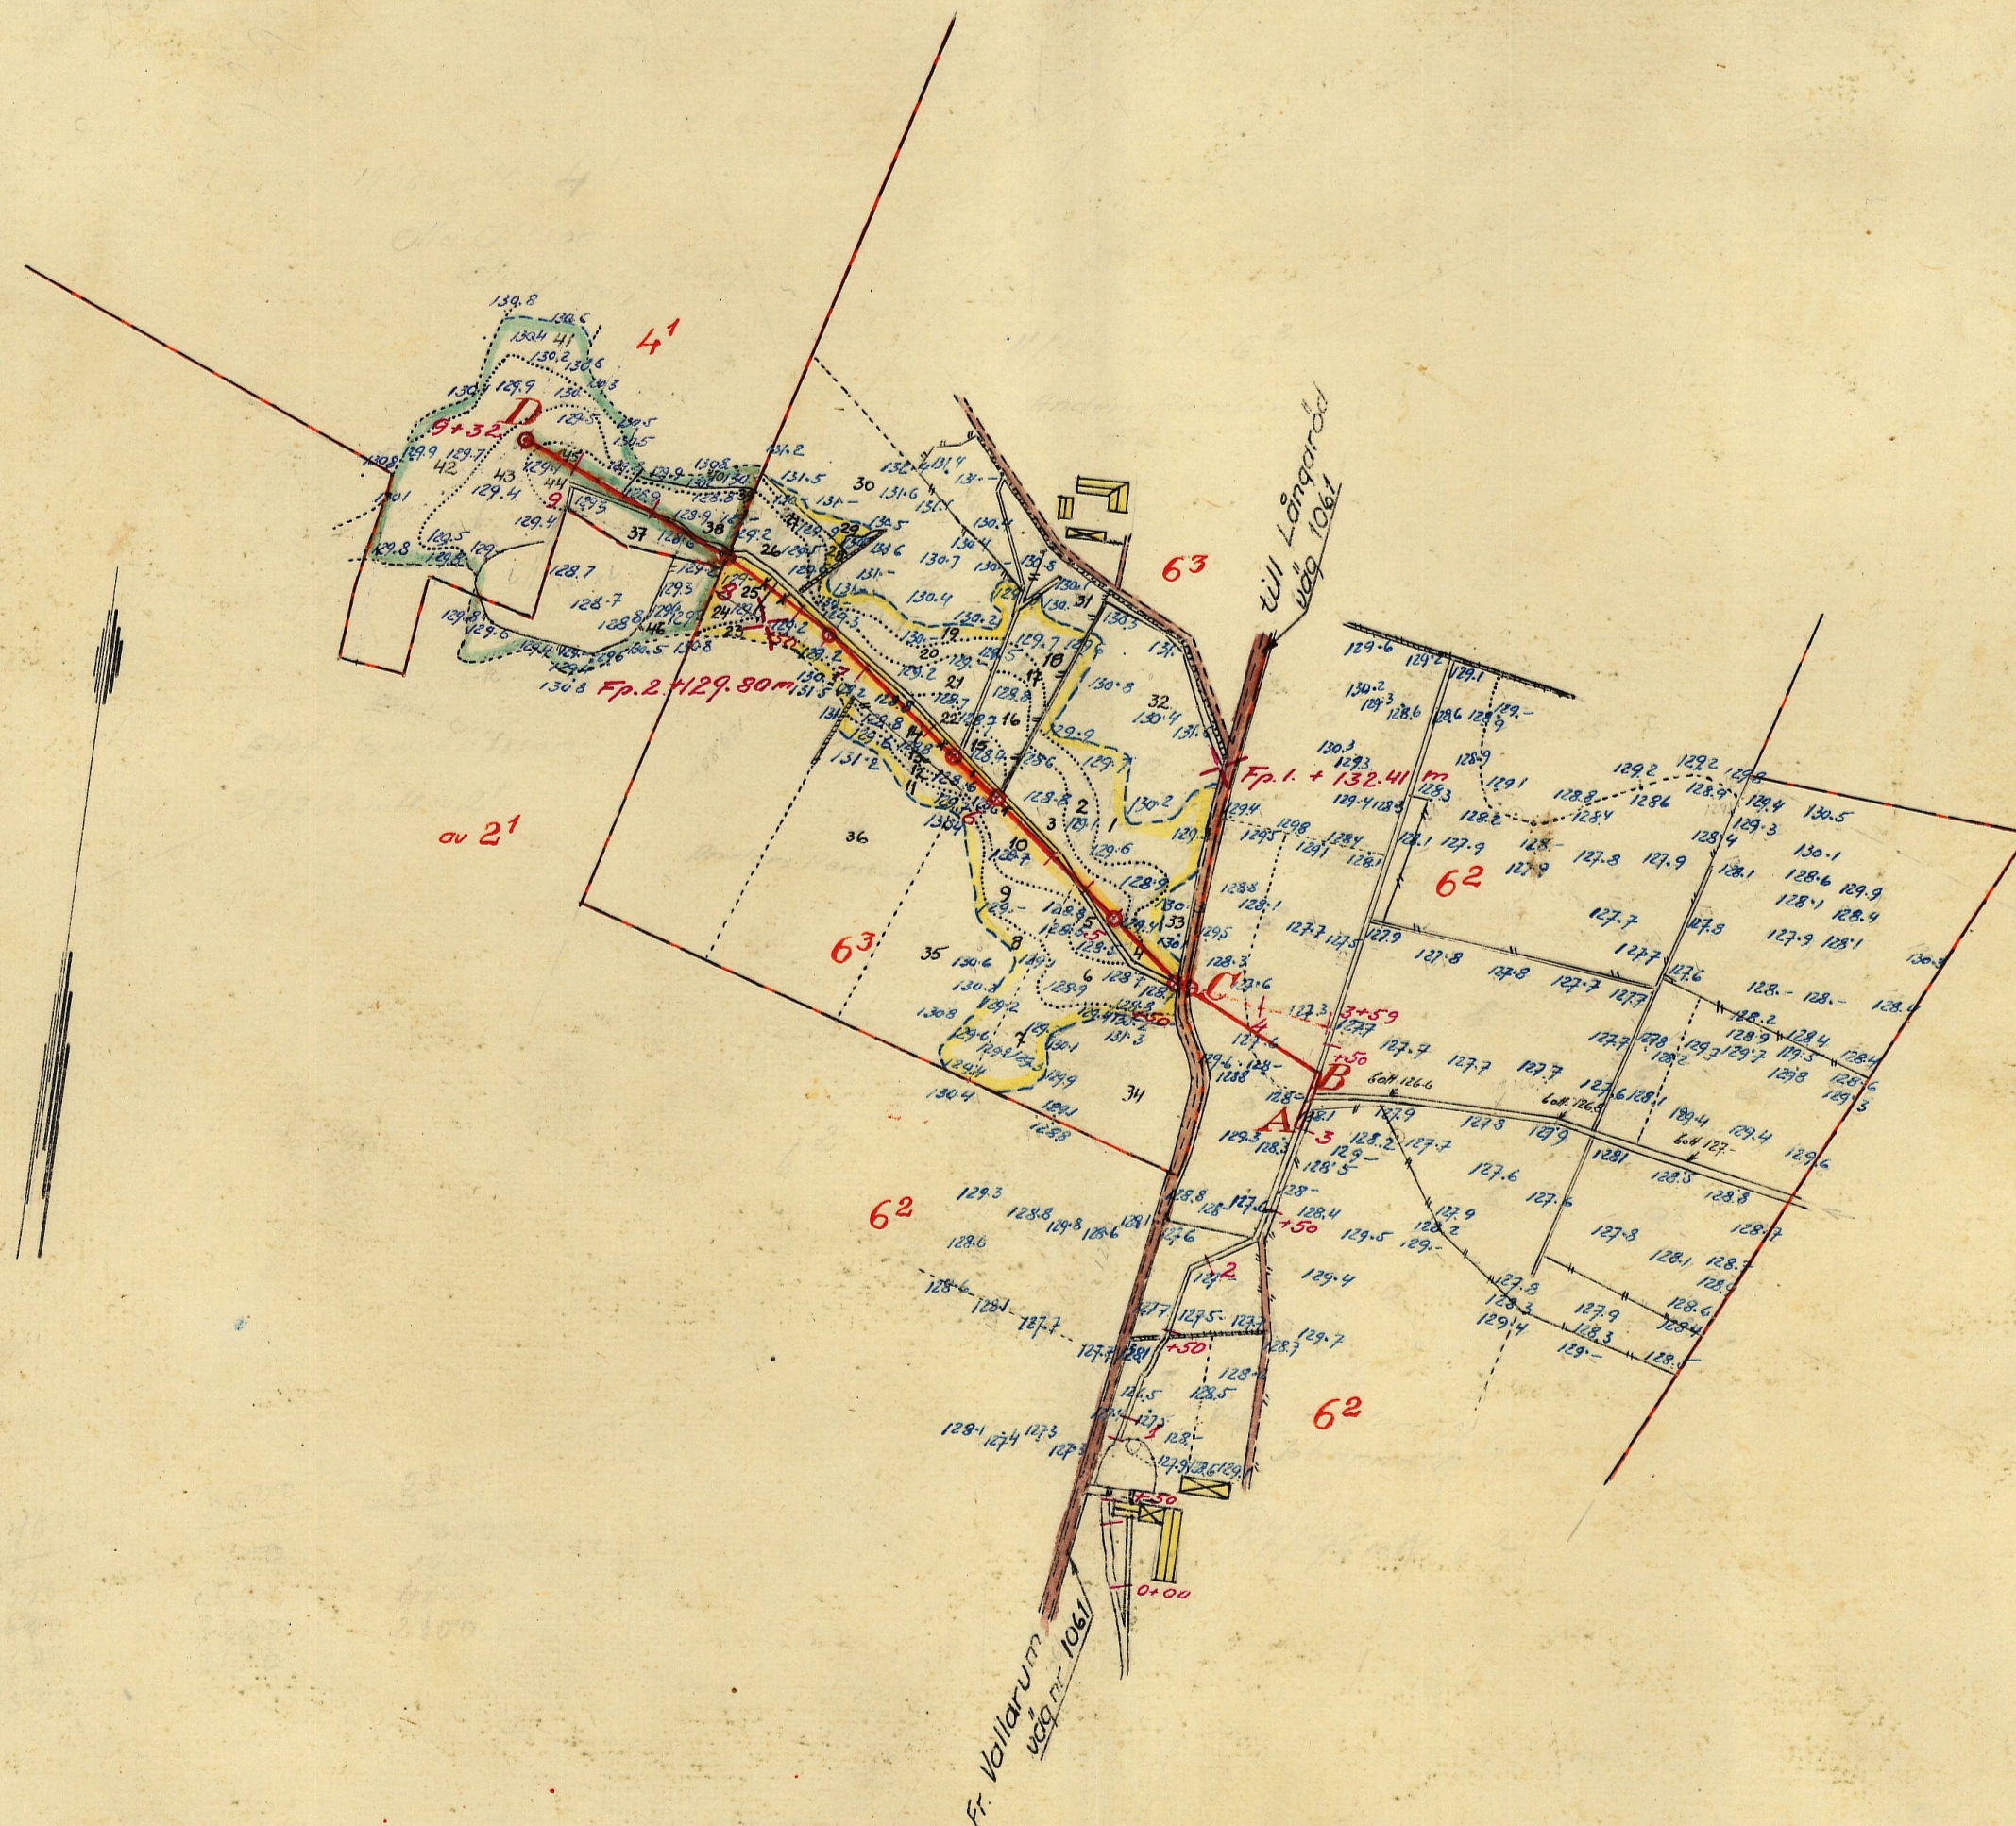
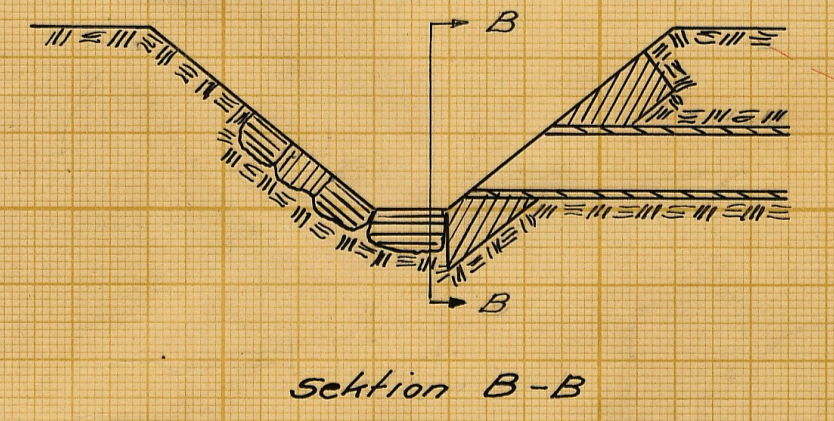
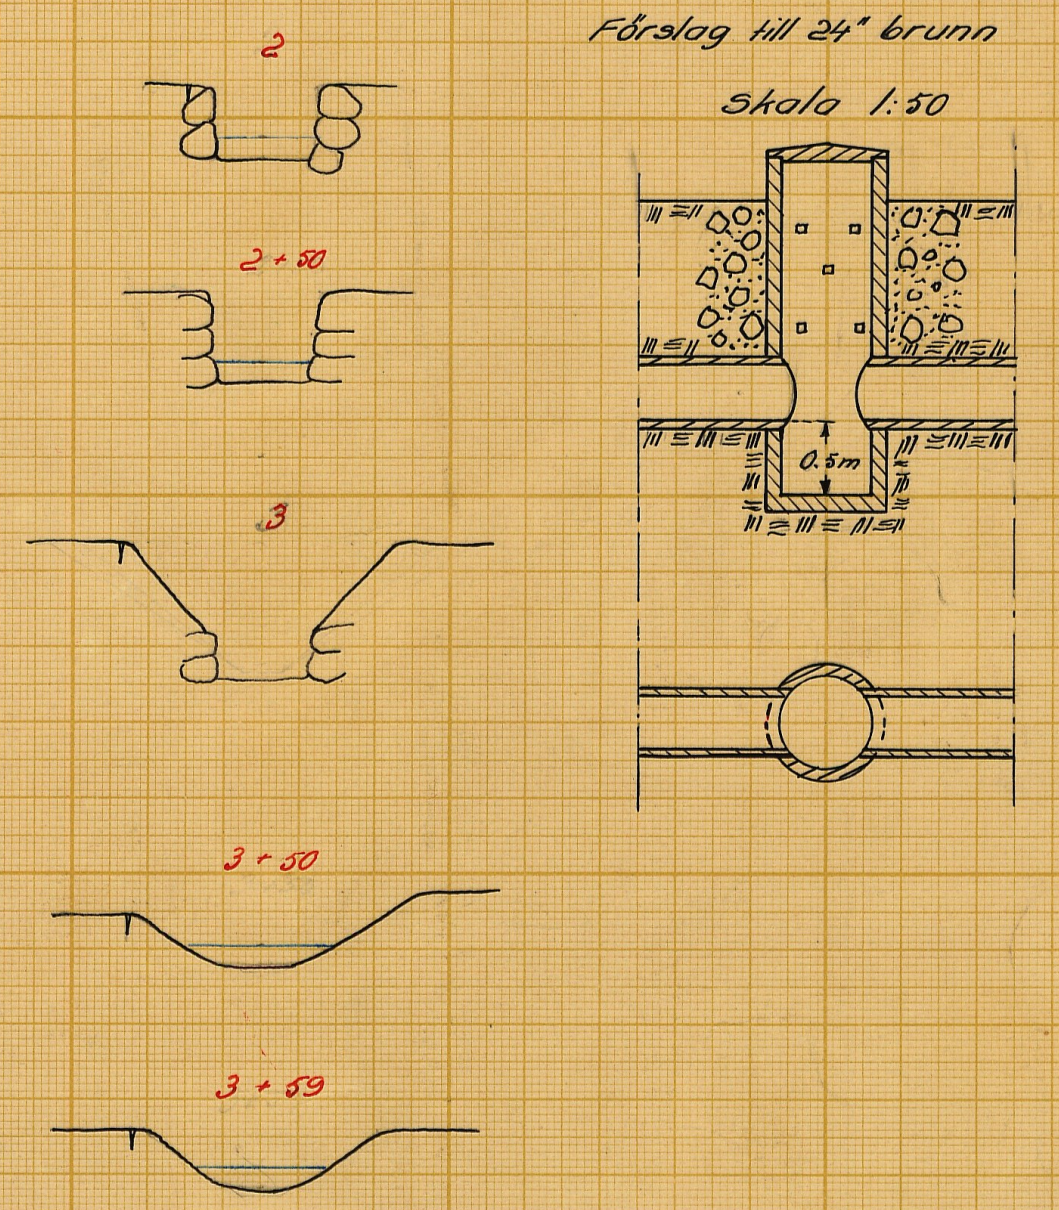
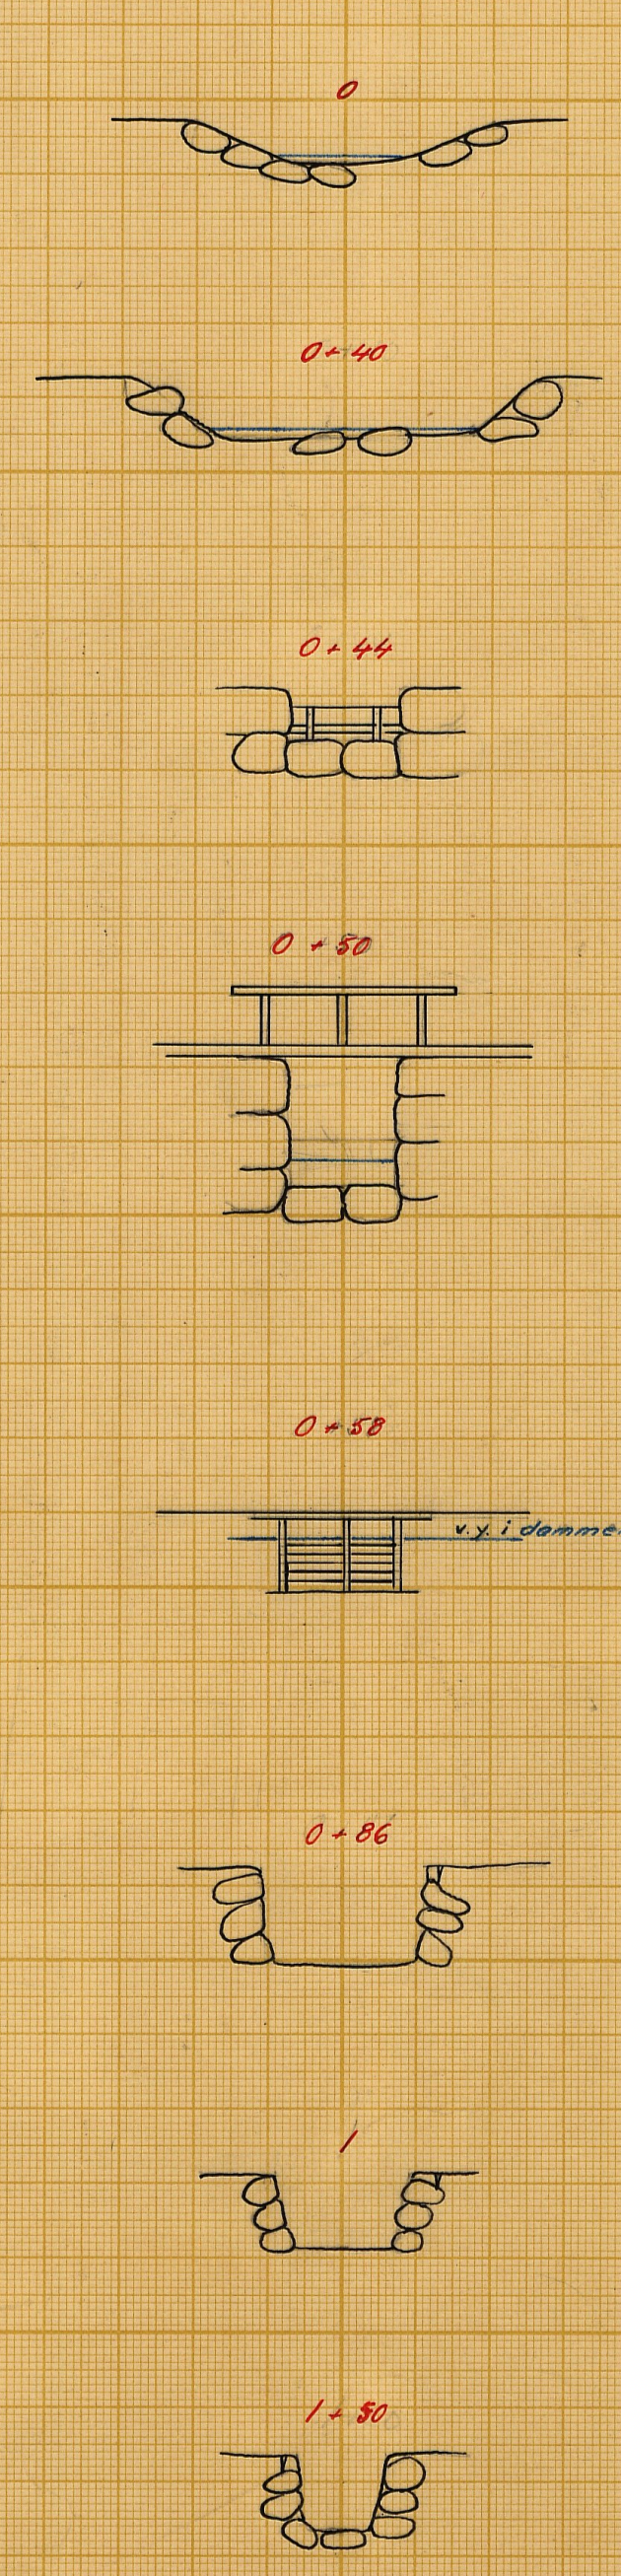


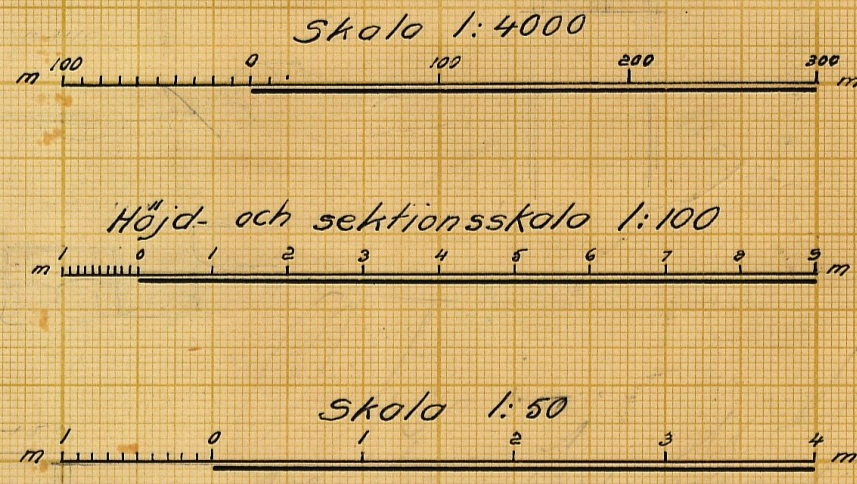

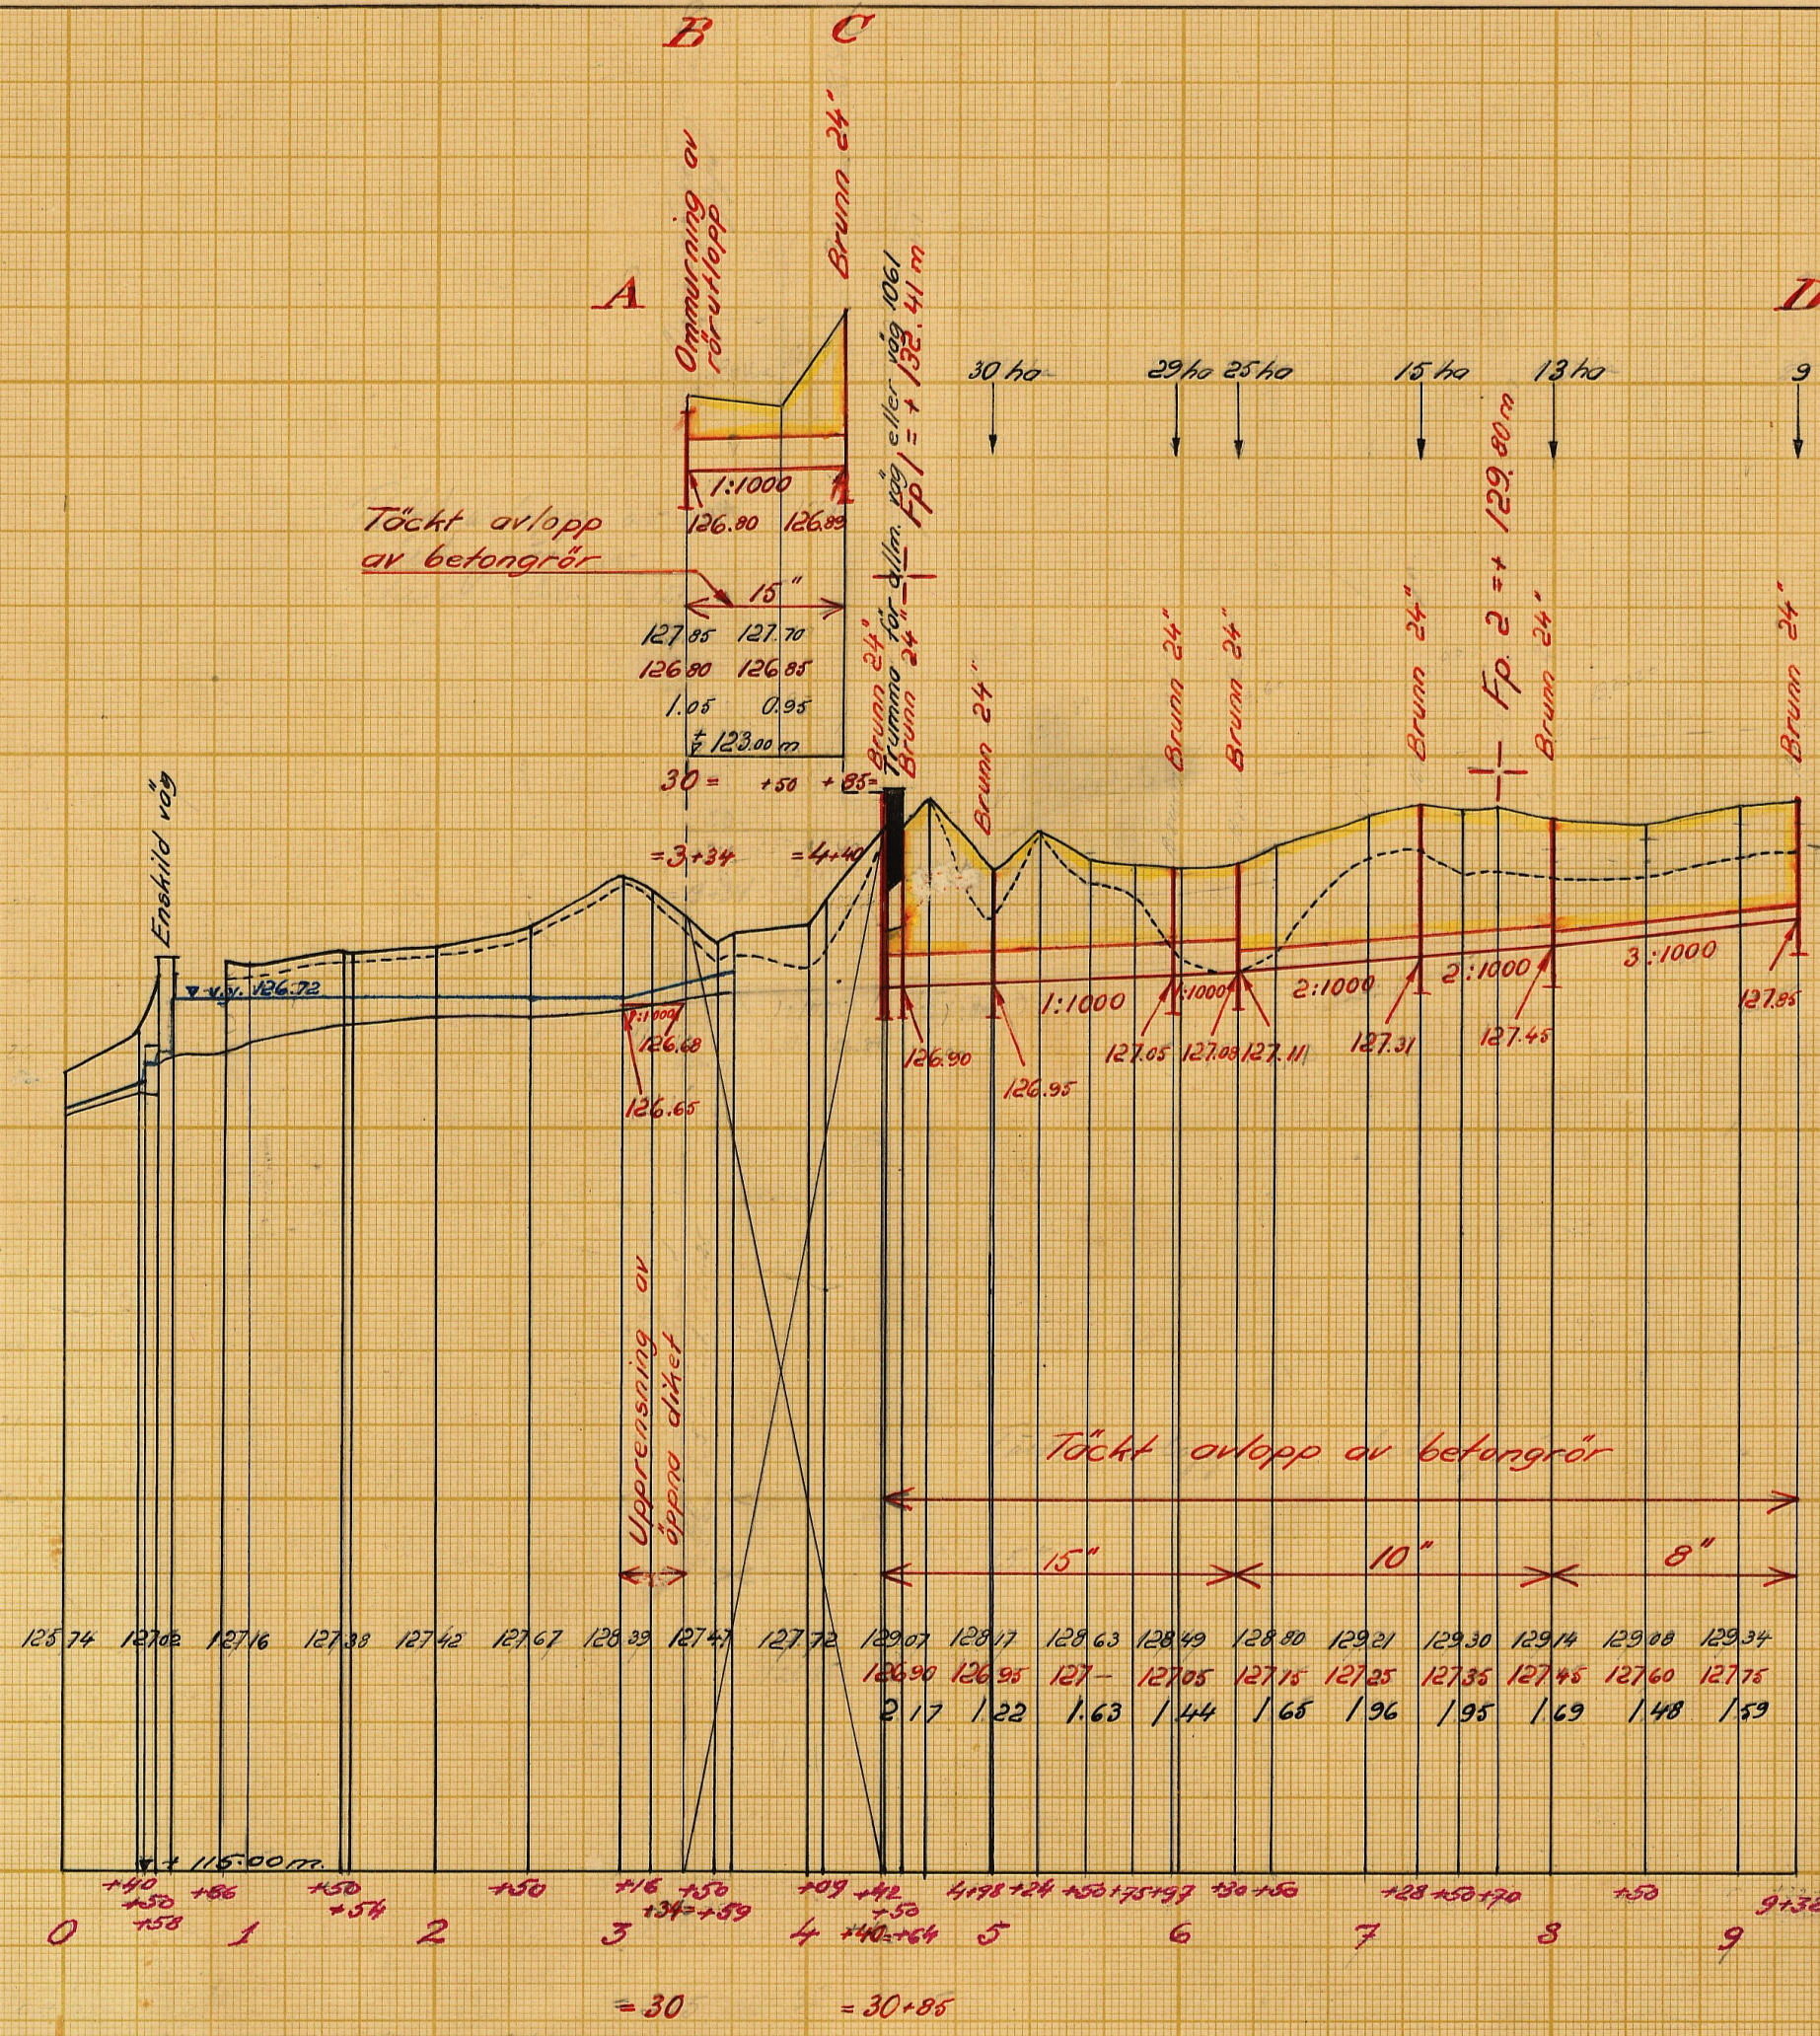

Förslag till
Vallarums dikningsföretag år 1952
i Frenninge socken-(när) av Malmöhus län
upprättat år(en) 1951-52 i samband med syneförrättning enl. vattenlagen av
Original Kopia
Antal ritn. st. 2
KUNGL. LANTBRUKS-STYRELSENS ARKIV Nr 4144-2
STATENS REPRODUKTIONSANSTALT 1949

STAT. Nr 002
Erik Alster
(Namn)
lantbruksingenjör
(Titel)

8 DEC. 1952
DIARIE Nr
SAK Nr

4144-2

M

2*1013

LANTBRUKSSTYRELSEN

8 DEC. 1952

DIARIE Nr

SAK Nr

Kungl. Lantbruksstyrelsens
arkiv

Handlingar

till

VALLARUMS DIKNINGSFÖRETAG ÅR 1952

i Frenninge socken av Malmöhus län.

Upprättade vid laga syneförrättning

åren 1951-1952 av

Erik Alström

Lantbruksingenjör.

BESLUT

av

LANTBRUKSNÄMNDEN

i Malmö
26/11 1952

Handlingar

till

VALIARUMS DIKNINGSFÖRETAG ÅR 1952

i Frenninge socken av Malmöhus län.

Upprättade vid laga syneförrättning

åren 1951-1952 av

Erik Alström

Lantbruksingenjör.

Innehållsförteckning:

Protokoll		sid. 1-7
Bilagor 1 - 8		" 8-19
Värderingslängd	Bil. A	" 20-22
Kostnadsförslag	" B	" 23-24
Arbetsbeskrivning	" C	" 25-27
Utlåtande	" D	" 28-38
Kostnadsfördelningslängd	" Da	" 39

Till akten hör 2 ritningar

ÖVERSIKTSKARTA

Skala 1:50000



PROTOKOLL fört vid sammanträde för syneför-
rättning enligt vattenlagen angående torrläggning
av marker till VALLARUM nr 2 m.fl. fastigheter i
Frenninge socken av Malmöhus län.

År 1951 den 14 december inställde sig undertecknad, förrättningsman, jämte
skiftesgodemännen Anton Gröndahl och Nils Andersson hos lantbrukare Anders Pers-
son, Vallarum nr 6, Vallarum, för att jämlikt av Länsstyrelsen utfördat förord-
nande (Bil. 1) handlägga syneförrättning enligt vattenlagen för torrläggning
av marker till Vallarum nr 2 m.fl. fastigheter i Frenninge socken. Kungörelse
angående förrättningens företagande denna dag hade av förrättningsmännen den
20 november 1951 översänts till pastorsämbetet i Frenninge församling och hade
denna kungörelse enligt å densamma tecknat bevis anslagits för vederbörande
församling söndagen den 25 november 1951, bil. 2. Kungörelsen hade därjämte
varit införd i Skånska Dagbladet den 21 november 1951. Till händt så tidigare ha-
de förrättningsmännen den 20 november 1951 översänt underrättelser om förrätt-
ningen. Över avsända kungörelser, kallelser och underrättelser hade en särskild
förteckning upprättats (Bil. 3).

Förutom synemännen hade följande tillstådeskommit:

Sökande till förrättningen:

Anders Persson, äg. 11/192 mtl. Vallarum 6³, enl. lagf. den 2/6 1937 § 257

Övriga sökare och ombud.

Olle Olsson, äg. 19/168 mtl. av Vallarum 4¹, enl. lagf. d. 17/1 1945 nr 23.

~~Eller Gustafsson, äg. 95/768 mtl. av Vallarum 2¹, enl. lagf. den 24/7 1940 nr 248~~

Johanna Nilsson, Bg. 107/576 mtl. Vallarum 6², enl. lagf. den 16/1 1946 nr 20
genom sonen Nils Nilsson

Vägförvaltningen i Malmöhus län gm ingenjör Simon Danielsson, enl. fullm. bil. 4.

§ 1.

Det för förrättningsmännen utfärdade förordnandet upplästes och bilades
protokollet såsom bil. 1.

§ 2.

Jäv emot sýnemännen hade ingen att anmälå. Sýnemännen visste sig ej heller
stå i jävsförhållande till nu hånde säljare. Gode männen förklarade, att de av-
lagt föreskriven ed samt att de innehade uppdrag att vara skiftegodemän.

§ 3.

Ioga hinder mot förrättningsens handläggande eller det nu planerade före-
tagets utförande hade ingen att anmälå.

§ 4.

Förrättningsmännen förelade plankarta öfver de marker, som torde bliva be-
rörda av det planerade företaget ävensom profilritningar öfver de avlopp, vilkas
upptagande påyrkats i samband med verkställda förundersökningar.

§ 5.

Olle Olsson förenade sig med sölkanden och yrkade att förrättningen skulle
utsträckas att jämväl omfatta hans marker. Åtgärden vitsordades av sýnemännen,

sedan den av den prövats lämplig, bilaga 5

§ 6.

Meddelades, att synning skulle företagas omedelbart efter sammanträdet.

§ 7.

Meddelades att nytt sammanträde skulle hållas på samma plats, tisdagen
den 5 februari 1952 kl. 10.0.

Vallarum den 14 december 1951

I tjänsten:

Erik Alström

/Erik Alström/

Lantbruksingenjör.

Anton Gröndahl

Wissander

År 1952 den 5 februari inställde sig undertecknad, förrättningsman, jämte skiftesgodemännen Anton Gröndahl och Nils Andersson hos lantbrukare Anders Persson, Vallarum nr 6, Vallarum, för att åter handlägga synoförrättningen.

Förutom synemännen hade följande tillståndscommit:

Lantbrukare Anders Persson,

" Olle Olsson,

~~" Olof Gustafsson,~~

~~Hru Johanna Nilsson~~

~~Vägförvaltningen i Malmöhus län~~

§ 8.

Upplästes och godkändes protokollet från föregående sammanträde.

§ 9.

Förrättningsmannen redogjorde för av honom upprättat förslag till företagets utförande samt framlade till saktägarnas granskning de till företaget hörande handlingarna och ritningarna.

Förelagshandlingarna bilades protokollet:

värderingslängden

såsom bilaga A,

kostnadsförslaget

" " B och

arbetsbeskrivningen

" " C

§ 10.

Förrättningsmännen redogjorde för gällande bestämmelser rörande bidrag och lån av statsmedel till utförande av torrlägningsföretag.

§ 11.

Saktägarna överenskommo att ansöka om bidrag av statsmedel till sina kostnader för företagets utförande.

De uppdrogo åt Anders Persson, Vallarum nr 6, Vallarum att till Kungl. Lantbruksstyrelsen eller Lantbruksnämnden i Malmöhus län ingi-
va ansökan om statsbidrag;
att, därest statsbidrag beviljas, med vederbörande myndighet avsluta kontrakt om arbetets utförande;
att uppbära och utkvittera det statsbidrag, som kan komma att beviljas till företaget; samt
att företräda delägarna i alla de övriga frågor, som avser bidrag av statsmedel.

§ 12.

Antecknades till protokollet, att kostnaderna för hantlangning uppgått till 137:- kronor, vilka förskotterats av Olle Olsson med 36:- kr och Anders Persson med 101:- kr. Annonskostnaderna för synoförrättningsammantråde hade förskotterats av Anders Persson med 35:45 kr. Godeminnens räkningar uppgingo till 39 kronor, vilket betalades av Anders Persson.

§ 13.

Antecknades att arealerna för de berörda fastigheterna uppgingo till:

Anders Persson	11 ha
Olle Olsson	20 "
Elof Gustafsson	28 "
~~Johanna Nilsson~~	

§ 14.

Avgavs synemännens utlåtande - se bilaga D med underbilaga Da - med tillkännagivande, att den med utlåtandet missnöjde ägde detsamma klandra genom besvär till Söderbygdens vattendomstol.

§ 15.

De närvarande förklarade sig beredda att välja syssloman och de utsågo härtil: Lantbrukare Anders Persson, Vallarum nr 6, Vallarum

Till revisorer utsågos Olle Olsson och Elof Gustavsson

§ 16.

Förrättningsmannen meddelade, att avskrifter och kopior av de till företaget hörande handlingarna och ritningarna skulle förvaras hos sysslomannen och alltså inom trettio dagar översändas till Anders Persson för att av honom hållas tillgängliga för envar, som önskar granska dem eller taga avskrifter.

§ 17.

Förrättningsmannen meddelade att han enligt 10 kap. 52 § vattenlagen inhämtat yttrande från Vägförvaltningen i Malmöhus län, (bil. 6-8)

§ 18.

Beslöts att företaget skulle igångsättas snarast möjligt.

§ 19.

Då intet vidare förekom upplästes och godkändes protokollet samt förklarades förrättningen avslutad och upplöstes sammanträdet.

Vallarum den 5 februari 1952

I tjänsten:

Erik Alström

/Erik Alström/

Lantbruksingenjör.

Anton Gröndahl

[Signature]

Ek.D. nr


14 / 726-1946.


R E S O L U T I O N.

Översändes till e.o. lantbruksingenjören Erik Alström i Malmö,
----- som förordnas att, därest laga hinder
ej möter, i behörig ordning företaga den i närlagda ansökan omför-
mällda förrättning; skolande bevis om detta förordnandes emottagan-
de skyndsamt hit insändas.

Malmö i landskansliet den 23 april 1946.

På länsstyrelsens vägnar:

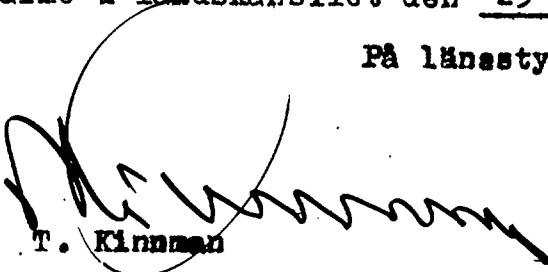
T. Kinnman

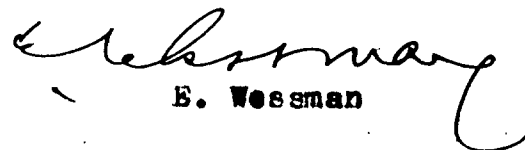
E. Weesman

MALMÖHUS LÄNS
HUSHÅLLNINGSSÄLLSKAP

ME

14/
726 16
Länstyrelsen i Malmöhus län.
17. APR. 1946
Länshuset.

Till

Länsstyrelsen i Malmöhus län.

Med anledning av härvid fogade ansökan får Torrlägnings-
nämnden i Malmöhus län härigenom föreslå
e.o.lantbruksingeniören Erik Alström, Malmö,
såsom lämplig förrättningsman för ifrågavarande företag avseende
Vallarum nr 2, 4 och 6 i Fränninge socken.

Malmö den 13 april 1946.

Å TORRLÄGGNINGSNÄMNDENS I MALMÖHUS LÄN vägnar:

Kjartan Wikström

Denararv

7/8-46
Ek.D. nr ¹⁴/726 år 1946.


23

R e s o l u t i o n.

Översändes till torrlägningsnämnden i Malmöhus län för vidare
åtgärd enligt 4 § 2 mom. i Kungl. kungörelsen den 25 maj 1945 (nr 344)
angående torrlägningsnämnder.

Malmö i landskansliet den 8 mars 1946.

I Å tjänstens vägnar:

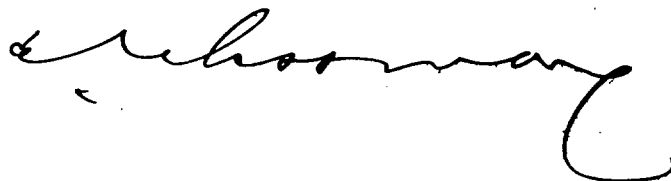

Till Länstyrelsen:
Malmöhus län
14

v. D. 726 1946
Styrelsen i Malmöhus län.
8. MRS. 1946
Landskapslist.

Undertecknade fö härmed
vördsamt anhålla om förordnande för
behörig förrättningsman att handlägga
synskriftsrättning enligt vattenlagen
rörande uppgrävning av svlopsliten
för forsläggning av marker tillhörande
personer i Vallarum: Frärninge
socken av Malmöhus län.

Företaget synes komma att be-
röra fastigheter tillhörande nedan-
skrivna personer:

Johanna Nilson N: 6 Vallarum.

Anders Persson " 6 "

Olle Olsson " 4 "

Eluf Gustavsson " 2 "

Event. flere som först vid en kom-
mande förrättning kan utrönas.

Samliga postadress: Vallarum

Vallarum den 7 mars 1946

Anders Persson

tel. Vallarum 47

Kungörelse angående torrläggningssammanträde fred. den 14
december 1951 kl. 10.o.

K u n g ö r e l s e .

Sammanträde för syneförrättning angående torrläggning av marker till Vallarum nr 2 m.fl. fastigheter i Frenninge socken av Malmöhus län kommer att hållas hos lantbrukare Anders Persson, Vallarum nr 6, Vallarum, fred. den 14 dec. 1951 kl. 10.o, då vederbörande sakägare hava att infinna sig personligen eller genom lagligen befullmäktigade ombud. Av förrättningen torde dels komma att beröras marker till Vallarum n:ris 2,4 och 6 i Frenninge socken, dels allmänna vägen nr 1061, Vallarum-Långaröd.

Malmö den 20 november 1951

I tjänsten:

Erik Alström

Lantbruksingenjör.

Anslaget i laga ordning i Frenninge församling den 15 nov.

1951

intygas av

Sten Lohberg
kyrkoherde

Anhålles att kungörelsen snarast möjligt anslås samt därefter med påtecknat bevis återställas till förrättningsmannen, adr. Lundavägen 66, Malmö.

F ö r t e c k n i n g

över kungörelser, kallelser och underrättelser, som avsånts vid syneförrättning angående torrläggning av marker tillhörande Vallarum nr 2 m.fl. fastigheter i Frenninge socken av Malmöhus län.

Adressat	Adress	Avsändningsdag
Pastorsämbetet i Frenninge socken,	Vollsjö	20/11-51
Skiftesgodemannen Anton Gröndahl, Vollsjö 21	"	24/11-51
" Nils Andersson, Nyvång,	"	20/11-51
Lantbr. Anders Persson, Vallarum nr 6, Vallarum		"
" Elof Gustafsson,	" " 2,	"
" Olle Olsson,	" " 4,	"
" Johanna Nilsson,	" " 6,	"
Vägförvaltningen i Malmöhus län,	Malmö	"

Malmö den 26 november 1951

Erik Alström

/Erik Alström/

Lantbruksingenjör.

Väg- och vattenbyggnadsverket
Vägförvaltningen
i Malmöhus län

Dnr 6386-43/51


F U L L M A K T.

Vägförvaltningen i Malmöhus län befullmäktigar här-
igenom ingenjören Simon Danielsson att vid sammanträde för
syneförrättning angående torrläggning av marker till Vallarum
nr 2 m. fl. fastigheter i Frenninge socken inom Malmöhus län, ut-
föra och bevaka vägförvaltningens talan.

Ombudets laga åtgärder godkännas.

Malmö den 24 november 1951.

Vägförvaltningen i Malmöhus län.

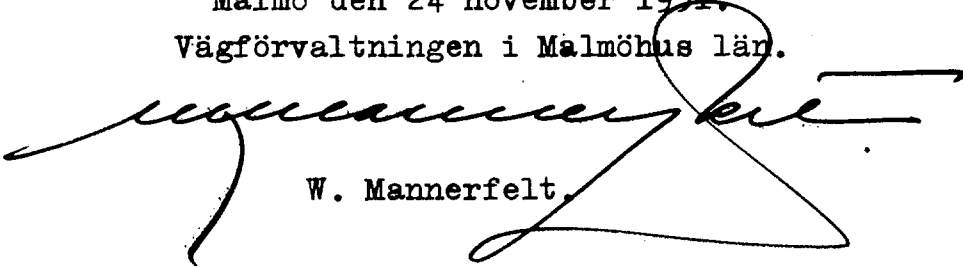

W. Mannerfelt.

SD/BH

Förening.

Härmed förene vi oss med lantbrukaren Anders
Persson i hans den 20/3 1946 delade ansökan
om syn enligt Vattenlagen i och för kortläggning
av vattenstodade marker till Vallarum nr 2, 4
och 6 i Fränninge socken, Holmskus län.

Vallarum nr 6 den 26/4 1951

Namnuteckning:
Olle Olsson

Fastighet:
Vallarum 4

Egentliga namnteckningarna biträda:

Arnold Larsson
Augustenborgs g. 18 E. Halmö

Gunnvi Martinsson
Vallarum 7 Vallarum

Avskrift.

Bilaga 6.

Till

Vägdirektören i Malmöhus län, Malmö.

Ang. Vallarums dikningsföretag år 1952.

Sedan jag av länsstyrelsen förordnats att vid syneförrättning upprätta förslag till utförande av rubr. företag i Fränninge socken av Malmöhus län, har sådant förslag nu avmigit upprättats och kommer detsamma att föreläggas intressenterna vid sammanträde den 5 februari 1952.

Då det planerade dikningsföretaget berör allmänna vägen nr 1061 Vallarum-Långaröd, får jag härmed översända ett utdrag av mitt förslag till utlåtande i ärendet med anhållan om Edert yttrande jämlikt bestämmelserna i 10 kap. 52 § vattenlagen. Ett utdrag av den topografiska kartan, på vilken i utlåtandet omnämnda trumman utmärkts med en röd ring, bifogas.

Malmö den 5 januari 1952

I tjänsten:

Erik Alström

Lantbruksingenjör.

Bilaga 7.

Utdrag av förslag till utlåtande.

=====

Mom. 3. Broar och trummor.

Allmänna vägar.

Mellan sektionerna 4+42 och 4+50 av dikessträckan B-C korsar det nya avloppet allmänna vägen nr 1061 mellan Vallarum och Långaröd. I korsningen fin-

nes f.n. en äldre stentrumna, vilkens botten är belägen å höjden +127.70 m. Vägbanan ligger på höjden +129.57 m. och den lägsta marken uppströms trumman på höjden +128.40. Då den nuvarande trumman ej utförts till erforderligt djup, måste den fördjupas och igenläggas med minst 18" betongrör. Den nya trumman skall utföras av vägrör av standardtyp med minst 450 mm (18") inre diameter och i övrigt enligt de bestämmelser, som återfinnas i Kungl. Väg- och Vattenbyggnadsstyrelsens "Normalsektioner för vägar av år 1938". Då trumman ligger i en kurva på allmänna vägen och det är troligt att vägen kommer att inom en snar framtid rätas på detta ställe, skall trumman nedströms vägen förlängas 2 m. Trummans inre underkant skall vid nedströmssidan eller sektion 4+40 ligga på höjden +126.89 m. och vid uppströmssidan eller sektion 4+50 på höjden +126.90 m. Vid trummans ändpunkter skola anordnas kopplings- eller anslutningsbrunnar. Dessa skola utföras av minst 600 mm (24") betongrör med 500 mm slamrum och grundläggas på fast underlag samt omskolas med sten och grovt grus. I brunnarna skola förutom rörledningen för det nya avloppet inkopplas minst 3 st. 100 mm (4") rör, så att vägvatten samt dagvatten och dräneringsvatten från angränsande marker obehindrat kan inledas i brunnarna. Rören till den nya trumman skola levereras och bekostas av Vägförvaltningen i Malmöhus län, som även svarar för ev. avstängning av vägen under tiden för trummans ombyggnad. Allt övrigt arbete på trumman jämte anslutningsbrunnarna utföras och bekostas av dikningsföretaget.

=====

Malmö den 5 januari 1952

Erik Alström

Lantbruksingenjör.

Vidimeras ex officio:

Erik Alström

ÄGFÖRVALTNINGEN

I

MALMÖHUS LÄN

VÄGDIREKTÖREN


•Dnr. 85-43/52

Till
Lantbruksingenjör
Erik Alström,
Lundavägen 66,
M a l m ö.

Ang. Vallarums dikningsföretag år 1952.

Med anledning av Eder skrivelse den 5 januari 1952 får jag härmed meddela, att det av Eder översända utdraget av förslag till utlåtande angående rubricerade företag granskats utan erinran.

Malmö den 29 januari 1952.

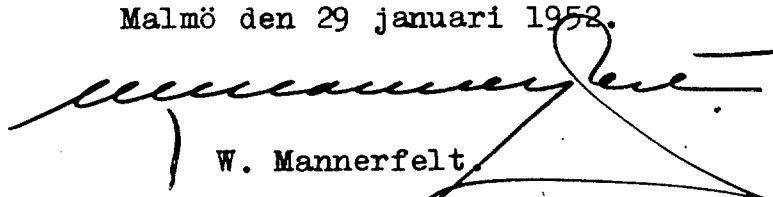
W. Mannerfelt.

SD/BH

Fastighet och ägare Ägobeskrivning	Ägo- figur- nr	Förbättrad mark		Värde pr ha		Båtnad	
		åker, tomt	annan	före	efter	pr ha	pr ägofigur
		hektar	hektar	kronor	kronor	kronor	kronor
FRENNINGE SOCKEN.							
Vallarum 6 ³ , 11/192 mtl.							
Anders Persson							
A. Alstringsbåtnad.							
åker	1	0.40		3500	4000	500	200:-
"	2	0.20		2500	"	1500	300:-
"	3	0.19		1500	"	2500	475:-
"	4	0.05		"	"	"	125:-
"	5	0.07		"	"	"	175:-
"	6	0.23		2500	"	1500	345:-
"	7	0.24		3500	"	500	120:-
"	8	0.20		"	"	"	100:-
"	9	0.13		2500	"	1500	195:-
"	10	0.17		1500	"	2500	425:-
"	11	0.08		3500	"	500	40:-
"	12	0.04		2500	"	1500	60:-
"	13	0.03		1500	"	2500	75:-
"	14	0.27		"	"	"	675:-
"	15	0.04		"	"	"	100:-
"	16	0.12		"	"	"	300:-
"	17	0.06		2500	"	1500	90:-
"	18	0.12		3500	"	500	60:-
"	19	0.15		"	"	"	75:-
"	20	0.12		2500	"	1500	130:-
"	21	0.13		1500	"	2500	325:-
"	22	0.05		"	"	"	125:-
"	23	0.07		2500	"	1500	105:-
"	24	0.04		1500	"	2500	100:-
odlingsmark	25	0.07		2000	"	2000	140:-
Överföres		3.27					4910:-

Fastighet och ägare Ägobeskrivning	Ägo- figur- nr	Förbättrad mark		Värde pr ha		Båtnad	
		Åker, tomt	annan	före	efter	pr ha	pr ägofigur
		hektar	hektar	kronor	kronor	kronor	kronor
Överfört		3.27					4.910:-
Åker	26	0.13		1500	4000	2500	325:-
"	27	0.05		2500	"	1500	75:-
"	28	0.04		3500	"	500	20:-
"	29	0.04		"	"	"	20:-
A-Summa		3.53					5.350:-
<u>B. Brukningsbåtnad.</u>							
Ägofigurerna	1-36	7.52				225	1.692:-
B-Summa							1.692:-
<u>Totalsumma</u>							7.042:-
<u>Vallarum av 4¹, 19/168 mtl.</u>							
Olle Olsson							
betesmark	37		0.15	1100	2800	1700	255:-
"	38		0.13	"	"	"	221:-
"	39		0.03	1800	"	1000	30:-
"	40		0.05	2500	"	300	15:-
"	41		0.22	"	"	"	66:-
"	42		0.54	1800	"	1000	540:-
"	43		0.43	1100	"	1700	731:-
"	44		0.09	"	"	"	153:-
"	45		0.05	"	"	"	85:-
Summa			1.69				2.096:-
<u>Vallarum av 2¹, 95/768 mtl.</u>							
Elof Gustafsson							
betesmark	46		0.25	1400	2800	1400	350:-
Summa			0.25				350:-

VÄRDERINGSLÄNGD

Fastighet och ägare Ägobeskrivning	Ägo- figur- nr	Förbättrad mark		Värde pr ha		Båtnad	
		äker, tomt	annan	före	efter	pr ha	pr ägofigur
		hektar	hektar	kronor	kronor	kronor	kronor
<u>SAMMANDRAG.</u>							
<u>FRENNINGE SOCKEN.</u>							
<u>Vallarum 6³, 11/192 mtl.</u>							
Anders Persson	1-36	3.53					7.042:-
<u>Vallarum av 4¹, 19/168 mtl.</u>							
Olle Olsson	37-45		1.69				2.096:-
<u>Vallarum av 2¹, 95/768 mtl.</u>							
Elof Gustafsson	46		0.25				350:-
<u>Summa</u>		3.53	1.94				9.488:-
		<u>Summa</u>	<u>alstringsbåtnad</u>				7.796:-
		"	<u>brukningsbåtnad</u>				1.692:-
Vallarum den 5 februari 1952							
I tjänsten:							
<i>Erik Alström</i>							
/Erik Alström/							
Lantbruksingenjör.							
C. H. L. J.							
<i>Anton Gröndahl</i>							
<i>[Signature]</i>							

[illegible]

KOSTNADSFÖRSLAG

Läge	Längd m.	Arbete, material o. d.	Antal	å-pris kr.	Kostnad	Summa
					kronor	kronor
		<u>Dikessträcken A-B-C-D.</u>				
3-3+34=50	34	Upprensning av öppna diket m	34	0.75	25:50	
30-30+50	50	Betongrör 15" m	50	7.80	390:-	
		Schaktning, stämpling, rörläggning och återfyllning m	50	4:-	200:-	
30+50-30+85= =4+40	35	Betongrör 15" m	35	7.80	273:-	
		Schaktning, stämpling, rörläggning och återfyllning m	35	6:-	210:-	
4+40-4+50	10	Trumma för allm. vägen nr 1061 av 18" s.k. vägrör. Rören skola kostnadsfritt tillhandahållas av Vägförvaltningen i Malmöhus län.			-	
		Schaktning för nya trumman, läggning av densamma samt iordningställande av vägbanan m	10	20:-	200:-	
4+50-4+98	48	Betongrör 15" m	48	7.80	374:40	
		Schaktning, stämpling, rörläggning och återfyllning m	48	8.50	408:-	
4+98-6+30	132	Betongrör 15" m	132	7.80	1029:60	
		Schaktning, stämpling, rörläggning och återfyllning m	132	7:-	924:-	
6+30-8	170	Betongrör 10" m	170	4.60	782:-	
		Schaktning, stämpling, rörläggning och återfyllning m	170	5.50	935:-	
8-9+32	132	Betongrör 8" m	132	3.60	475:20	
		Schaktning, stämpling, rörläggning och återfyllning m	132	4:-	528:-	6754:70
<u>Tills</u>	<u>611</u>	<u>meter</u>				
<u>Borttagning av</u>	<u>träd,</u>	<u>stubbar och buskar</u>				<u>150:-</u>
		Överföres				6904:70

Läge	Längd m.	Arbete, material e. d.	Antal	Å-pris kr.	Kostnad	Summa
					kronor	kronor
		Överfört				6904:70
		<u>Ommurning</u> av rörutlopp vid 3+34			125:-	
		<u>Brunnar</u> med 24" inre diameter, kopplingar m.m. vid 30+85, 4+50, 4+98, 5+97, 6+30, 7+28, 8 och och 9+32 st.	8	80:-	640:-	765:-
		<u>För oförutsedda fall</u> , arbetsledning m.m. tillägges c:a 20 %				1530:30
					<u>Summa Kronor</u>	9200:-
		Vallarum den 5 februari 1952  /Erik Alström/ Lantbruksingenjör.				

A r b e t s b e s k r i v n i n g.

Arbetet skall utföras i enlighet med förslagshandlingar och ritningar, därvid bl.a. följande skall iakttagas:

- 1/ Sten, som ligger hindrande i vägen för rörledning, skall upptagas.
- 2/ Inga rör få nedläggas förrän de blivit godkända av vederbörande lantbruksingenjör eller av den, han i sitt ställe förordnar;
- 3/ Rörledning får ej täckas, förrän den blivit godkänd av vederbörande lantbruksingenjör eller av den, han i sitt ställe förordnar;
- 4/ Rörledning skall efter sådant godkännande omedelbart höljas till 0,6 m. djup räknat från ledningens överkant;
- 5/ Sådan höljning skall utföras genom påfyllning av ur rörgraven uppschaktade jordmassor, och om dessa massor ej äro tillräckliga, genom nerschaktning från sidorna;
- 6/ Samtliga ur rörgraven uppschaktade massor skola återfyllas;
- 7/ Fyllningen skall packas väl, särskilt under och på båda sidor om rörsträngen samt stötas väl, så att framtida sättningar i möjligaste mån förhindras.
- 8/ Fyllningen får ej innehålla sten.
- 9/ Om entreprenören vill utföra återfyllningen med maskin, skall han först för hand hölja rörledningen till 30 cm höjd, räknat från ledningens överkant, och därefter återfylla återstående massor med maskin. Innan maskinarbetet påbörjas, skola alla stenar bortsorteras och läggas i upplag bakom rörgraven, varefter jordmassorna med iakttagande av den största försäklighet skola återföras i rörgraven. Planeringsmaskinen får ej föras närmare

rörgraven än 0,5 m och givetvis ej köras över densamma.

- 10/ Enskilda rörrännor, som utmynna intill en brunn, skola av entreprenören kostnadsfritt kopplas i brunnen, därest jordägaren eller arrendatorn tillhandahåller för sådan koppling erforderliga rör.
- 11/ Kopplingen av sådana rörrännor, som utmynna på längre avstånd från brunnarna, skola, därest jordägaren eller arrendatorn därom gör framställning, utföras av entreprenören, men bekostas av jordägaren eller arrendatorn;
- 12/ Ommurningen vid 3+34 skall utföras av betong med minst 300 kg cement per m³ samt grundläggas på underlag av skärv.
- 13/ Samtliga brunnar skola försänkas 0,5 m räknat från utloppsrörets underkant, samt förses med hållbart lock av armerad betong;
- 14/ Brunnar med 24" inre diameter skola helt utföras av betongrör;
- 15/ I brunnsväggarna skola upptagas hål i tillräckligt antal, så att dagvatten obehindrat kan rinna in i brunnarna. För koppling av blivande täckdiken skola dessutom i brunnarna på lämpliga höjder inkopplas minst 3 st. 4" tegelrör eller det större antal rör, som betingas av förhandenvarande förhållanden;
- 16/ Samtliga brunnar skola uppdragas till 0,30 m. över markytan;
- 17/ Samtliga brunnar skola grundläggas på fast underlag, förses med botten av betong samt omskolas med sten och grovt grus;
- 18/ Botten skall vara igjuten i den understa brunnsringen, innan denna nedsättes, därest detta ej medför särskilda svårigheter vid brunnens byggande. I sådant fall skall botten igjutas sedan den nedersta brunnsringen färdigställets, eller ock skall botten sättas på underlag av 3" plank;

- 19/ Kopplingarna i brunnarna skola vara ordentligt utförda och de kopplade rören sammanfogade med brunnsväggen medelst cementbruk;
- 20/ Träd och buskar utmed de nya dikessträckorna skola rothuggas och borttagas;
- 21/ Vattnet i avloppen får under den tid, då arbete pågår, uppdämmas och regleras i den omfattning, som erfordras för arbetets ändamålsenliga utförande, dock icke så att skada uppstår. Vattenståndet får sålunda ej uppdämmas till sådan höjd, att omgivande marker skadas och ej heller så, att vattenbrist uppkommer nedanför uppdämningen. Efter uppdämning skall vattenståndet nedsänkas med försiktighet, så att skada ej uppstår;
- 22/ Vederbörande lantbruksingenjör äger meddela de särskilda föreskrifter, som erfordras, därest det under arbetets utförande visar sig nödvändigt att förstärka grunden för vissa täckta dikessträckor med till dem hörande brunnar. Blivande entreprenör är skyldig att omedelbart underrätta vederbörande lantbruksingenjör för den händelse grundförstärkning erfordras.

Fixpunktsbeskrivning.

Fixp. 1. $\pm$ 132.41 m.

Kors i jordfast sten c:a 122 meter väster om avlopp, påle 4+50. Fixpunkten belägen i sten vid allmänna vägens södra kant.

Fixp. 2. $\pm$ 129.80 m.

Kors i jordfast sten, c:a 14 m. söder om påle 7+50.

Vallarum den 5 februari 1952



/Erik Alström/

Lantbruksingenjör.

UTLÅTANDE, avgivet vid syneförrättning
angående torrläggning av marker till Vallarum nr 2 m.fl. fastigheter i Frenninge socken av Malmöhus län.

Mom. 1. Förordnande m.m.

Genom länsstyrelsens resolution den 23 april 1946 förordnades undertecknad, förrättningsman, att handlägga syneförrättning enligt vattenlagen angående torrläggning av marker till Vallarum nr 2 m.fl. fastigheter i Frenninge socken av Malmöhus län. Iaga hinder har ej anmälts mot förrättningens handläggande eller det avsedda dikningsföretagets utförande, ej heller har sådant hinder av synemännen kommit uti öns. Det planerade torrläggningsföretaget avser "dikning", varför synemännen handlagt syneförrättningen enligt de bestämmelser i vattenlagen, som gälla för sådant företag. Dikningsföretaget berör marker tillhörande Vallarum nr:is 2, 4 och 6 i Frenninge socken.

Mom. 2. Dikningsföretagets läge, omfattning, planläggning m.m.

Dikningsföretaget, som tillhör Kävlingeåns nederbördsområde nr 92 ligger c:a 6 km NNO om Vollsjö järnvägsstation på järnvägslinjen Eslöv-Ystad. På hithörande översiktakarta har dikningsområdet utmärkts med gul färg.

De marker, om vilkas torrläggning det är fråga, avvattnas nu dels till öppna floddiken, dels till täckta ledningar. Dessa ha emellertid ej utförts

till erforderligt djup, varför vissa av de marker, vilka för sin torrläggning äro beroende av desamma nu besväras av vatten. Förrättningsmannen har därför på sökandenas begäran upprättat förslag till utförande av nya avlopp /dikessträckorna A-B-C-D/ till det djup och med de dimensioner i övrigt, som erfordras för ändamålsenlig torrläggning av de nu vattenskadade markerna. Biligt förrättningsmannens förslag, vilket närmare framgår av förslagshandlingar och ritningar, skall för det gemensamma dikningsföretaget ovannämnda dikesträckor utföras.

För samtliga dikesträckor hava profilritningar upprättats. Ritningarna angiva de olika dikesträckornas djup och övriga dimensioner ävensom läget för brunnar, som skola utföras. För sistnämnda konstarbeten hava särskilda typritningar upprättats. De olika tänkta dikesträckornas lägen på marken markeras på hithörande plankarta av röda, enkla heldragna linjer. Läget för ~~omrännings~~ och brunnar har utmärkts med röda ringar.

Vid bestämmandet av de olika dikesträckornas dimensioner har förrättningsmannen tagit hänsyn till såväl nederbördsområdets storlek och topografi samt avrinningen från detsamma som ock till förhandenvarande fallförhållanden. Nederbördsområdet har fastställts dels genom särskilda undersökningar på marken, dels med ledning av Ekonomiska kartverkets kartor över trakten. Storleken av de områden, som avvattnas till de olika dikesträckorna, framgår av profilritningarna. Den vattentmängd, som skall kunna avbörjas, har beräknats med ledning av nederbördsområdets omfattning och under antagande, att avrinningen vid normala flöden uppgår till högst 1,5 liter per sekund och hektar.

Samtliga de marker, vilka enligt synmännens åsikt beredas båtnad i form av ökad alstringsförmåga, därest det nu planerade dikningsföretaget kommer till utförande, hava kartlagts och avfattats på hithörande plankarta. Hela området har dessutom nivåavvägts.

Mom. 3. Broar och trummor.

Allmänna vägar.

Mellan sektionerna 4+42 och 4+50 av dikessträckan B-C korsar det nya avloppet allmänna vägen nr 1061 mellan Vallarum och Långaröd. I korsningen finnes f.n. en äldre stentrumma, vilkens botten är belägen å höjden +127.70 m. Vägbanan ligger på höjden +129.57 m. och lägsta marken uppströms trumman på höjden +128.40 m. Då den nuvarande trumman ej utförts till erforderligt djup, måste den fördjupas och igenläggas med minst 18" betongrör. Den nya trumman skall utföras av vägrör av standardtyp med minst 450 mm (18") inre diameter och i övrigt enligt de bestämmelser, som återfinnas i Kungl. Väg- och Vattenbyggnadstyrelsens "Normalsktioner för vägar av år 1938". Då trumman ligger i en kurva på allmänna vägen och det är troligt att vägen kommer att inom en snar framtid rätas på detta ställe, skall trumman nedströms vägen förlängas 2 m. Trummans inre underkant skall vid nedströmssidan eller sektion 4+40 ligga på höjden +126.89 m och vid uppströmssidan eller sektion 4+50 på höjden +126.90 m. Vid trummans ändpunkter skola anordnas kopplings- eller anslutningsbrunnar. Dessa skola utföras av minst 600 mm (24") betongrör med 500 mm slamrum och grundläggas på fast underlag samt omskolas med sten och grovt grus. I brunnarna skola

förutom rörledningen för det nya avloppet inkopplas minst 3 st. 100 mm (4") rör, så att vägvatten samt dagvatten och dräneringsvatten från angränsande marker obehindrat kan inledas i brunnarna. Rören till den nya trumman skola levereras och bekostas av Vägförvaltningen i Malmöhus län, som även svarar för ev. avstängning av vägen under tiden för trummans ombyggande. Allt övrigt arbete på trumman jämte anslutningsbrunnarna utföras och bekostas av dikningsföretaget.

Mom. 4. Ersättningar.

För skada å växande gröda, som uppkommer vid utförandet av de nya dikessträckorna, skall ersättning utgivas. Kan överenskommelse därom ej träffas mellan vederbörande jordägare eller arrendator och företagets styrelse, skall ersättningsbeloppets storlek bestämmas av vederbörande lantbruksingenjör eller av den, han i sitt ställe förordnar.

Synemännen finna skäligt, att ersättning för markåtgång genom dikets vidgning och för upplag av jordvallarna ej skall utgå till fastigheten Vallarum 6² enär bättnaden för denna fastighet i företaget uppskattas till ungefär samma belopp som eventuell ersättning.

Beträffande sådan genom dikningsföretagets utförande möjligen uppkommen skada, som ej av synemännen förutsetts, hänvisas till bestämmelserna i 7 kap.

57 § vattenlagen.

Mom. 5. Kostnader.

Förrättningsmannen har beräknat kostnaderna för de dikessträckor, som skola utföras för det gemensamma dikningsföretaget, till 9.200:- kr. Kostnadsförsla-

get har bilagts förrättningshandlingarna, Bil. B.

Mon. 6. Båtnadsuppskattning och kostnadsfördelning.

Överenskommelse har ej träffats angående kostnadernas fördelning, varför synemännen uppskattat den båtnad, som företagets utförande beredas de i dikningssamfälligheten ingående markerna. Vid uppskattning av båtnaden hava synemännen följt föreskrifterna i 10 kap. 60 § vattenlagen och alltså värderat markerna dels efter företagets genomförande, dels i nuvarande vattenskadat skick. Vid värderingen har hänsyn tagits såväl till jordens godhet samt till de blivande och nuvarande torrlägningsförhållandena som ock till i orten gängse priser å fullt torrlagd jord av förhandenvarande beskaffenhet. Skillnaden mellan blivande och nuvarande värden motsvarar de båtnadsvärden, som skola ligga till grund för kostnadernas fördelning. Resultatet av värderingen och båtnadsuppskattningen återfinnes i värderingslängden, Bil. A, som även utgör hävdeförteckning för de i dikningssamfälligheten ingående markerna. Båtnad av annat slag än jordförbättring - höjning av alstringsförmågan - förekommer ej vid detta torrlägningsföretag.

Då de i dikningssamfälligheten ingående markerna avvattnas genom ett enda dike, och då ej heller någon större nivåskillnad förefinnes mellan vissa områden, föreligga ej sådana förhållanden, att kostnaderna skola jämkas enligt bestämmelserna i 7 kap. 24 § vattenlagen. Hela dikningsföretaget behandlas alltså som en enda avdelning. Kostnaderna skola därför utan jämkning fördelas de olika fastigheterna emellan i direkt förhållande till båtnadsvärdena.

Kostnaderna för fullständig torrläggning av dilningssamfälligheten hava av förrättningsmannen beräknats till 9.200:- kr. och den därvid uppkommande båtnaden av synemännen värderats till 9.488:- kr. Dilningssamfällighetens relativa kostnadotal beräknas alltså till $9200 : 9488 = 0,969646$.

Särskild kostnadsfördelningslängd har upprättats och bifogas detta utlåtande (Bil. Da). I kolumn 5 av längden angives varje delägaras och fastighets andel i de beräknade kostnaderna för dilningsföretagets utförande och i kolumn 6 de procenttal, efter vilka antliga verkliga kostnader för företagets utförande och framtida underhåll skola fördelas. Sådana omständigheter, som omfattas i 7 kap. 25-26 och 28-29 §§ vattenlagen, föreligga ej vid detta torrlägningsföretag.

Kostnaderna för denna syneförrättning skola enligt bestämmelserna i 10 kap. 30 och 79 §§ vattenlagen omedelbart av sökanden förskjutas. Förrättningskostnaderna skola fördelas mellan delägarna på samma sätt som företagets övriga kostnader enligt kostnadsfördelningslängdens 6 kolumn.

Mom. 7. Dilningsföretagets utförande.

På det av verkställda utredningar och beräkningar framgitt, att det planerade dilningsföretaget är ekonomiskt lönande, finna synemännen skäligt tillstyrka, att det kommer till utförande. Företaget skall alltså, därest sökanden vill fullfölja detsamma, utföras i överensstämmelse med av förrättningsmannen upprättat förslag och med beaktande jämväl av de närmare bestämmelser, som framgå av detta utlåtande. Arbetet får påbörjas så snart denna syneförrättning tagit åt sig laga kraft. Företaget skall vara färdigställt inom 10 år efter det syneförrättningen

fastställts. Angående förlängd arbetstid hänvisas till bestämmelserna i 7 kap. 58 § vattenlagen.

Utöver vad som föreskrives i arbetsbeskrivningen (Bil. C) är vid företags utförande följande att iakttagas:

- 1/ Arbetet skall utlämnas på entreprenad på de villkor, som äro för delägarna mest gynnsamma och betryggande.
- 2/ Arbetet skall anmälas till Riksföreläringseanstaltens ombud i orten eller till annan lämplig föreläringseanstalt, innan detsamma påbörjas. Sådan anmälan erfordras ej för den händelse blivande entreprenör är att anse som sådan arbetsgivare, som själv äger att ombesörja försäkring för av honom anställda arbetare.
- 3/ De olika dikesträckorna skola följa på marken utstakade och på plankartan angivna sträckningar.
- 4/ Under arbetets utförande får vattnet uppdämmas, dock icke så att växande gröda eller annan egendom skadas.
- 5/ Samtliga betongrör skola vara av fullgod beskaffenhet, fria från gjutfel och frostsador samt fylla de fordringar på täthet och hållfasthet samt allmänna kvalitetsfordringar som närmare angivas i Lantbruksstyrelsens fastställda normalbestämmelser för lantbruksrör av betong. Rören få levereras antingen som muffrör, falarör eller lantbruksrör.
- 6/ På profilritningarna angivna höjdlägen för bottenlinjerna, vilka uträknats i förhållande till jämförelseplan och fixpunkter, skola gälla framför på förslagsritningarna angivna djupsiffror.

7/ Fixpunkter hava utsatts till ledning vid arbetets utförande och dikningsföretagets framtida underhåll. Deras lägen i plan och profil framgå av förslagsritningarna och arbetsbeskrivningen (Bil. C).

8/ Fixpunkterna äro lagligen skyddade och få alltså ej övertäckas, borttagas eller på annat sätt förstöras. Vill jordägare borttaga fixpunkt, skall han därom göra ansökan till vederbörande lantbruksingenjör, som då låter avväga annan lämplig fixpunkt. Kostnaderna för lantbruksingenjörens i sådant hänseende företagna förrättning gäldas av dikningsföretaget.

Kommer företaget att understödjas av statsmedel, skola de särskilda bestämmelser, som eventuellt kunna bliva föreskrifna som villkor för statsunderstödet beviljande, vara för samtliga delägare bindande.

Mom. 8. Dikningsföretagets avsyning.

Sedan företaget blivit utfört, skall detsamma jämlikt bestämmelserna i 13 kap. 1 § vattenlagen avsynas av vederbörande lantbruksingenjör eller av den, han i sitt ställe förordnar. Företaget skall anses fullbordat, då avsyningsförrättaren överlämnat bevis om godkännande eller, för den händelse att företaget blivit understött med statsmedel, när vederbörande myndighet godkänt detsamma.

Mom. 9. Dikningsföretagets framtida underhåll.

Kostnaderna för företagets framtida underhåll skola fördelas på samma sätt som kostnaderna för företagets första utförande eller efter de fördelningstal, som finnas närmare angivna i kolumn 6 av kostnadsfördelningskalkylen (Bil. Da). Varje delägare är berättigad påfordra, att de dikessträckor, av vilka han är beroende,

alltid hållas i fullgott skick, Gör någon sig skyldig till skadegörelse på de olika dikesträckorna med till dem hörande anläggningar, och botar han ej efter tillsägelse omedelbart skadan, äger ordföranden i företagets styrelse eller också den, som lider men av skadegörelsen, att vid vederbörande häradsrätt föra talan mot den försumlige. Enskilda dräneringsledningar få tillkopplas avloppet endast i de brunnar, som utförts. Spillvattnen får tillägnas först sedan det blivit i erforderlig grad renat.

Mon. 10. Organisation m.m.

För handhavande av dikeföretagets angelägenheter skola delägarna utse en syssloman.

Sysslomannen åligger:

att ombesörja företagets utförande samt kontrollera entreprenörens arbete -

i den mån så finnes erforderligt med biträde av sakkunnig person;

att tillse att samtliga dikesträckor alltid hållas i fullgott skick samt

ombesörja rensnings- och underhållsarbeten;

att i mån av behov verkställa utdebiteringar på sätt närmare stadgas i 3 kap.

20 § vattenlagen;

att över inkomster och utgifter föra fullständiga och med verifikationer för-

sedda räkenskaper, vilka skola avslutas per kalenderår och därefter fram-

läggas för delägarnas hörande och godkännande vid allmänt sammanträde;

att för sistnämnda ändamål och då så eljest kan finnas nödigt kalla delägarna

till sammanträde i den ordning, som föreskrives i 7 kap. 64 § vattenlagen;

att vid alla sammanträden föra protokoll, vilket skall vara för delägarna till-

gängligt senast inom 14 dagar efter sammanträdet;

att i övrigt vidtaga alla de åtgärder, som kunna finnas nödiga för företagets ändamålsenliga utförande och underhåll samt därvid beakta och följa de bestämmelser, som angivas i 7 kap. 61-65 §§ vattenlagen.

Till dilningsföretaget hörande handlingar och ritningar skola förvaras av syssломannen och hos honom hållas tillgängliga för envar, som vill granska dem eller taga avskrifter och kopior.

Företaget skall benämnas Vallerums dilningsföretag år 1952. Mål, som beröra företaget, och som ej äro att hänföra till vattenmål, skola handläggas inför Färs häradsrätt.

Mom. 11. Besvärshänvisning.

Den, som är missnöjd med åtgärd eller beslut under denna syneförrättning eller som vill föra talan mot synemännens utlåtande, äger att inom sextio dagar härfter till Söderbygdens vattendomstol ingiva sina besvär i tre exemplar. I besvären skola fullständigt upptagas klagandens alla påståenden och skälen därtill och vid besvären kunna därjämte fogas de ytterligare handlingar, som klaganden vill åberopa till stöd för ändringssökandet.

Mom. 12. Verkställighet.

På denna syneförrättning ej skall underställas vattendomstols prövning, kommer detta utlåtande att gå i verkställighet i den ordning, som för laga kraft ägande dom är stadgad, för så vitt icke besvär anföres mot förrättningen inom den i mom. 11 här ovan angivna tiden.

Vallerum den 5 februari 1952

I tjänsten:

Erik Alström

/Erik Alström/

Lantbruksingenjör.

2011.6.3.

Anton Grändahl

Mänsklig

KOSTNADSFÖRDELNINGSLÄNGD

Fastighet Ägare m. m.	Sök. o. likst. = S	Båtnad	Fastighets andel i			Samfällighets andel i gemensamma kostnader
			för särskild av- delning beräknad kostnad	för samfällig- heten beräknad kostnad	samfällig- hetens verkliga kostnad	
		kronor	kronor	kronor	procent	procent
1	2	3	4	5	6	7
<u>Fränninge socken.</u>						
<u>Vallarum 6³, 11/192 mtl.</u>						
Anders Persson	S	7.042:-		6.820:25	74,220	l
<u>Vallarum av 4¹, 19/168 mtl.</u>						
Olle Olsson	S	2.096:-		2.032:38	22,091	l
<u>Vallarum av 2¹, 95/768 mtl.</u>						
Elof Gustafsson		350:-		339:37	3,689	
<u>Summa</u>		<u>9.488:-</u>		<u>9.200:-</u>	<u>100,000</u>	
Vallarum den 5 februari 1952						
I tjänsten:						
<i>Erik Alström</i>						
/Erik Alström/						
Lantbruksingenjör,						
<i>Anten Gröndahl</i>						
L. H. L. J.						
<i>[Signature]</i>						

Fastighet Ägare m. m.	Sök. o. likst. = S	B å t n a d	Fastighets andel i			Samfällighets andel i gemensamma kostnader
			för särskild av- delning beräknad kostnad	för samfällig- heten beräknad kostnad	samfällig- hetens verkliga kostnad	
		kronor	kronor	kronor	procent	procent
1	2	3	4	5	6	7