

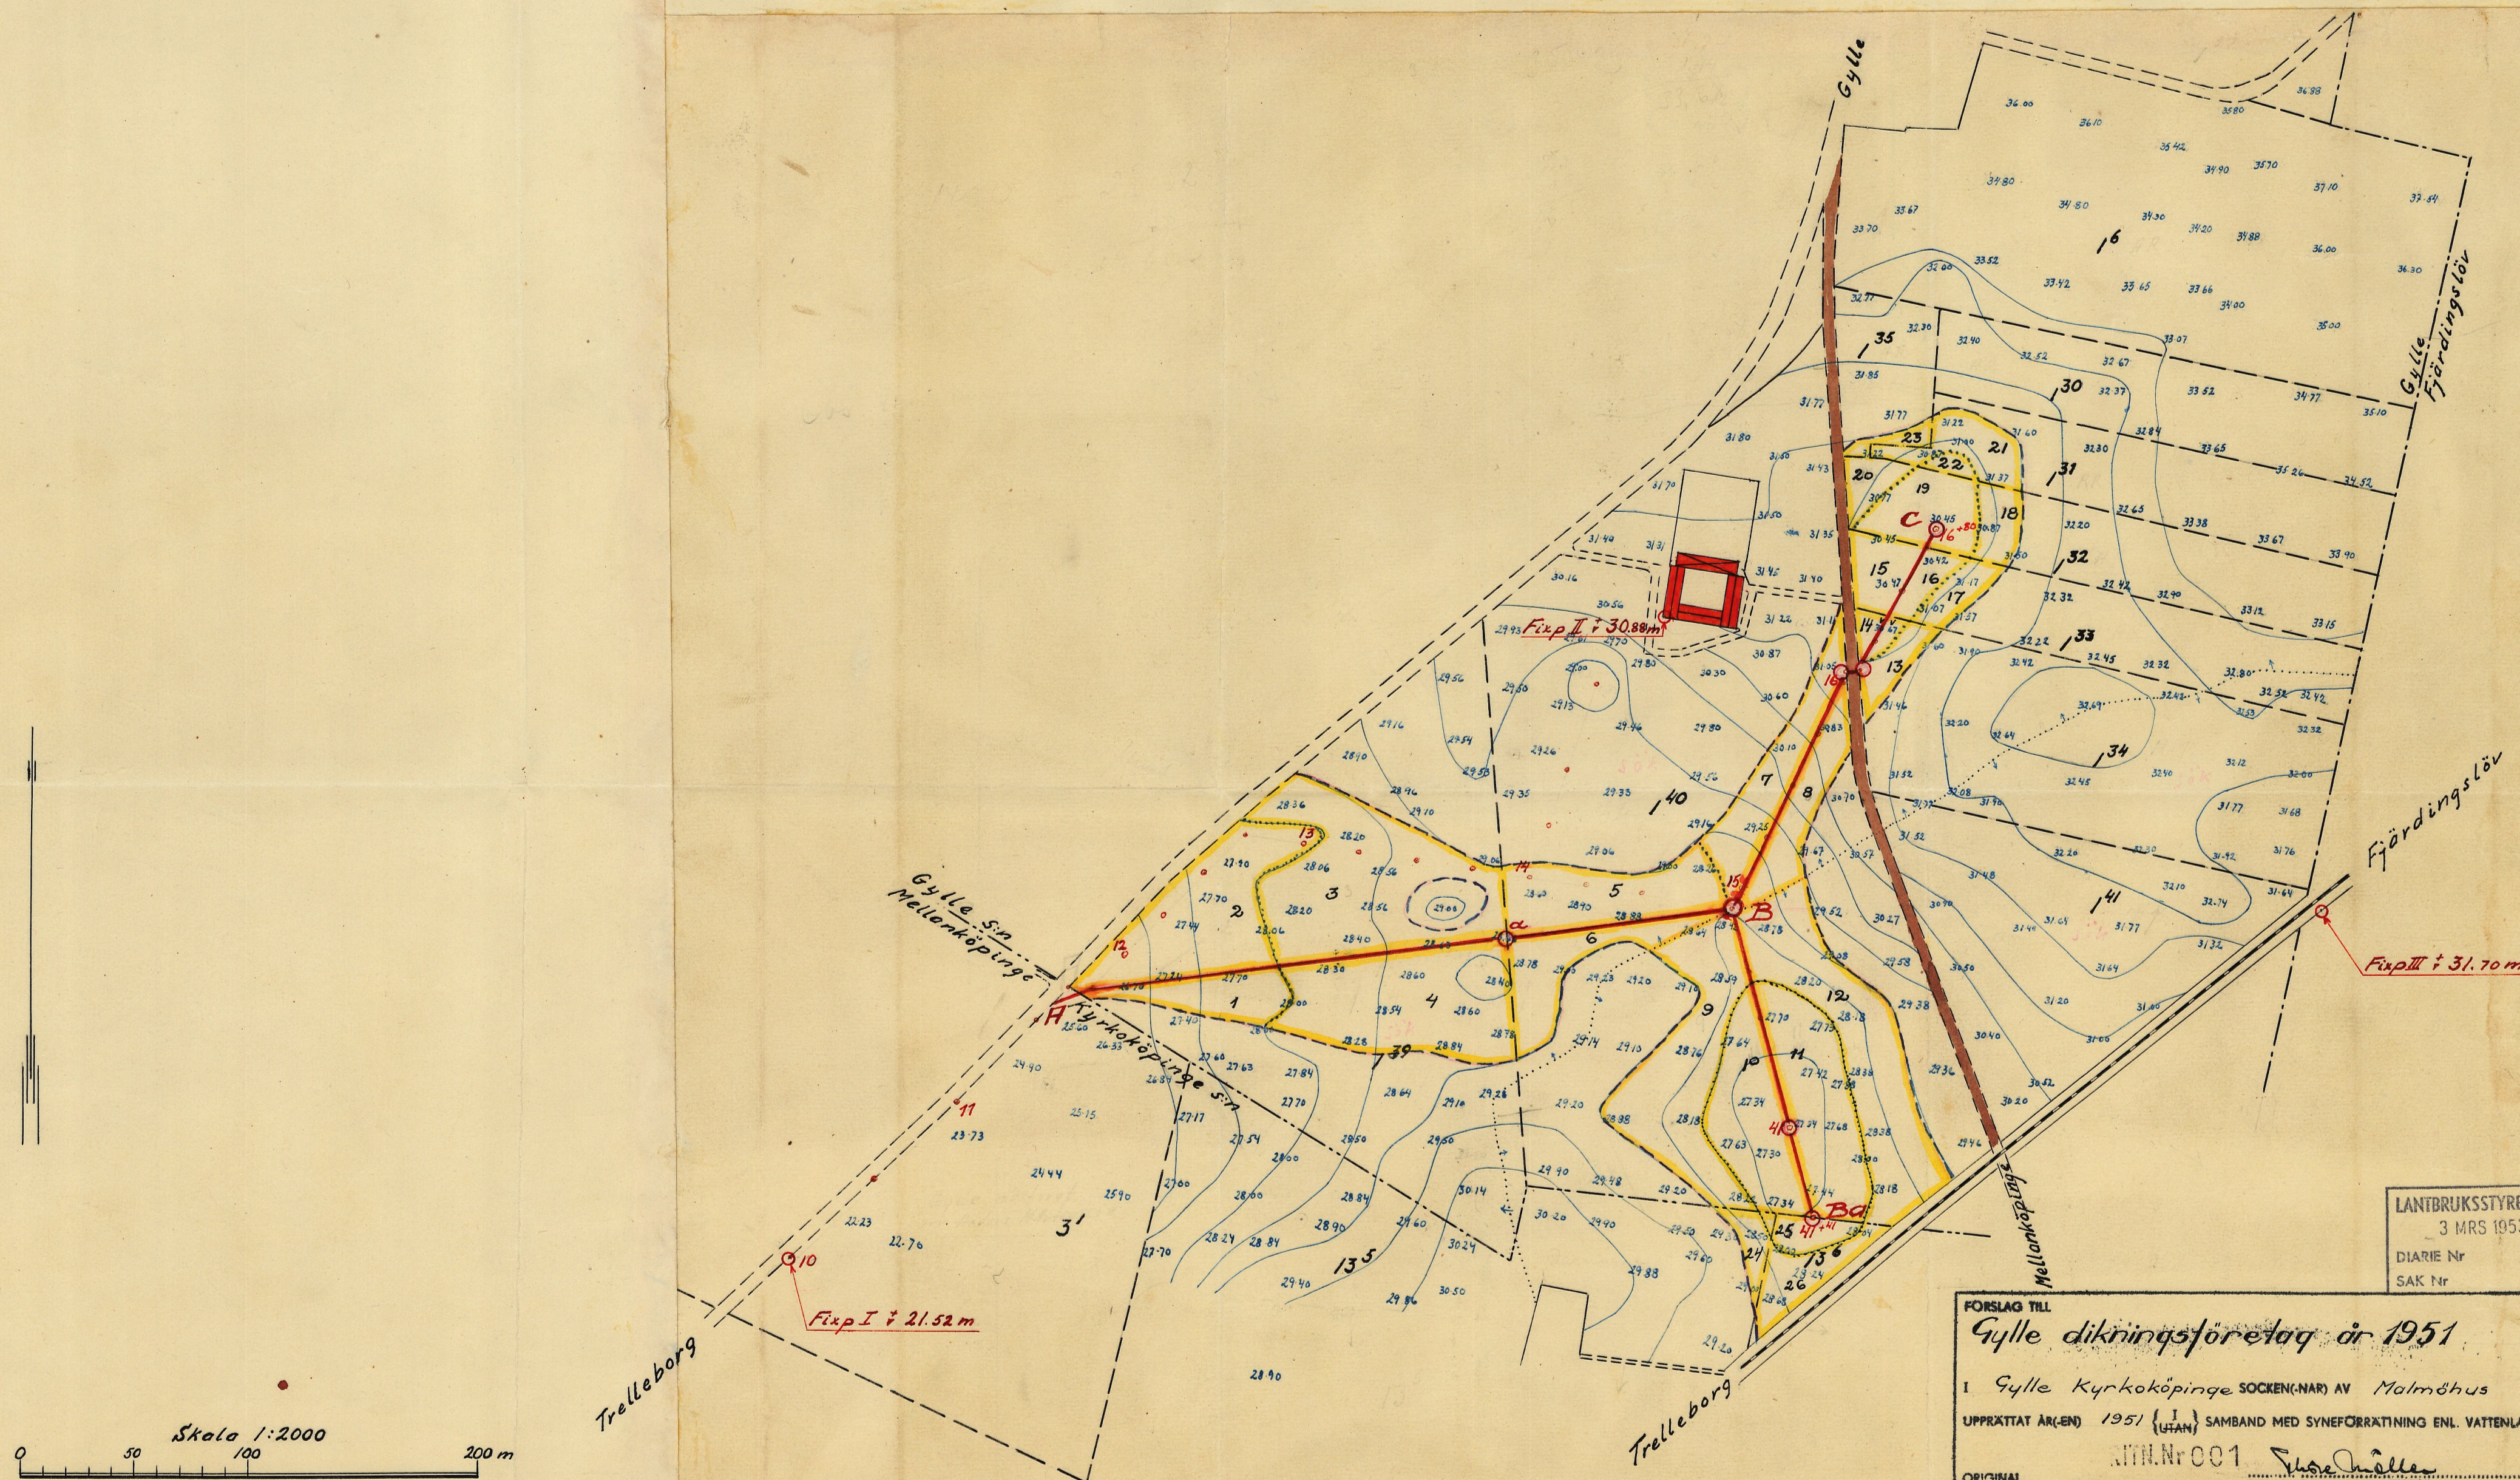
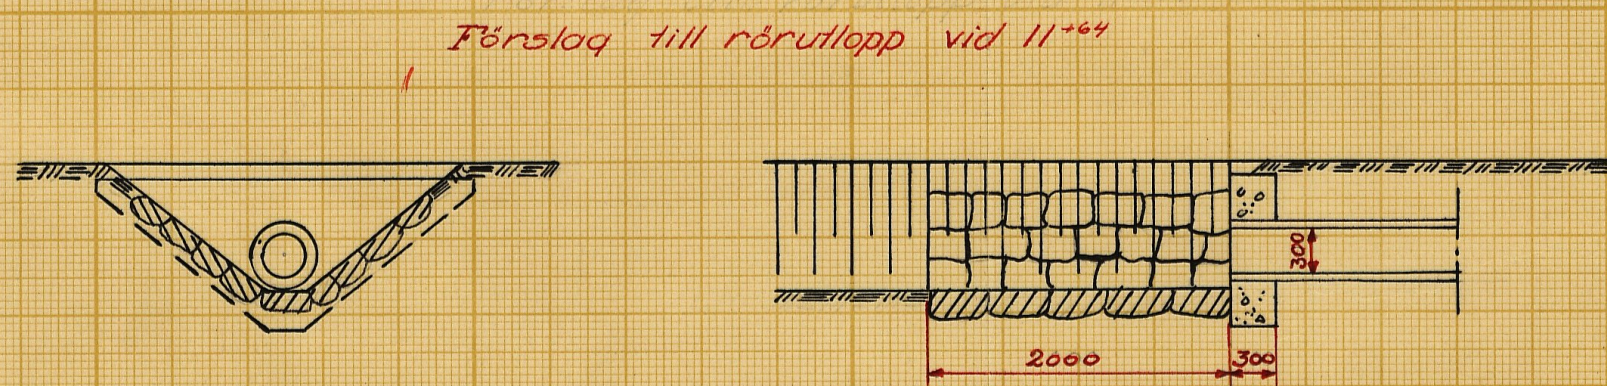
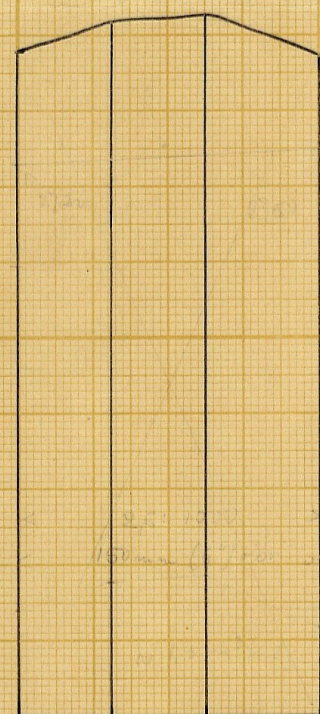


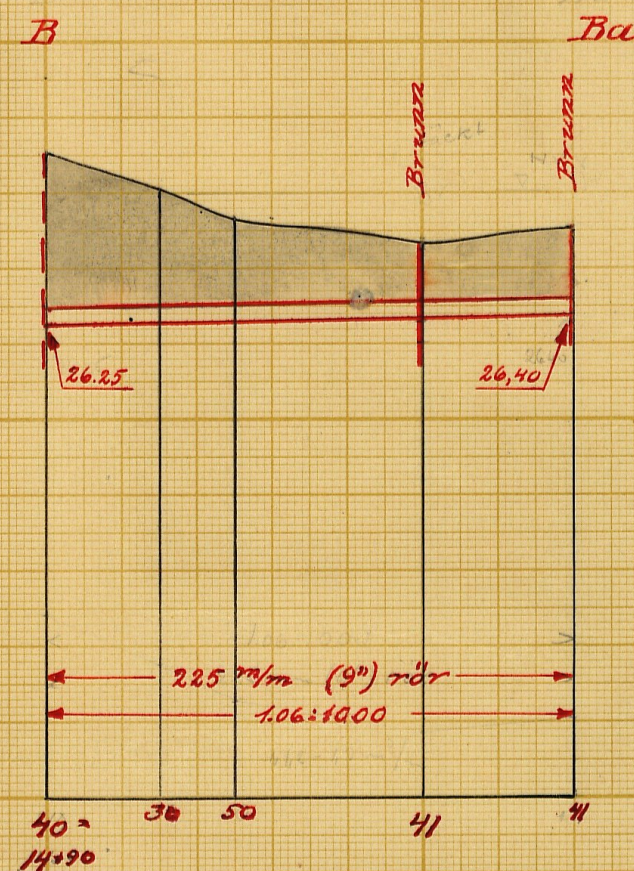


LANTBRUKSSTYRELSEN
3 MRS 1953
DIARIE Nr
SAK Nr

FÖRSLAG TILL	
Gylle dikningsföretag år 1951	
I Gylle kyrkoköpinge SOCKEN(NAR) AV Malmöhus Län	
UPPRÄTTAT ÅR(EN) 1951 (UTAN) SAMBAND MED SYNEFÖRRÄTTNING ENL. VATTENLAGEN AV	
ORIGINAL	Kopia
ANTAL RITN. ST. 2...	KUNGL. LANTBRUKSSTYRELSENS ARKIV Nr 1339-1

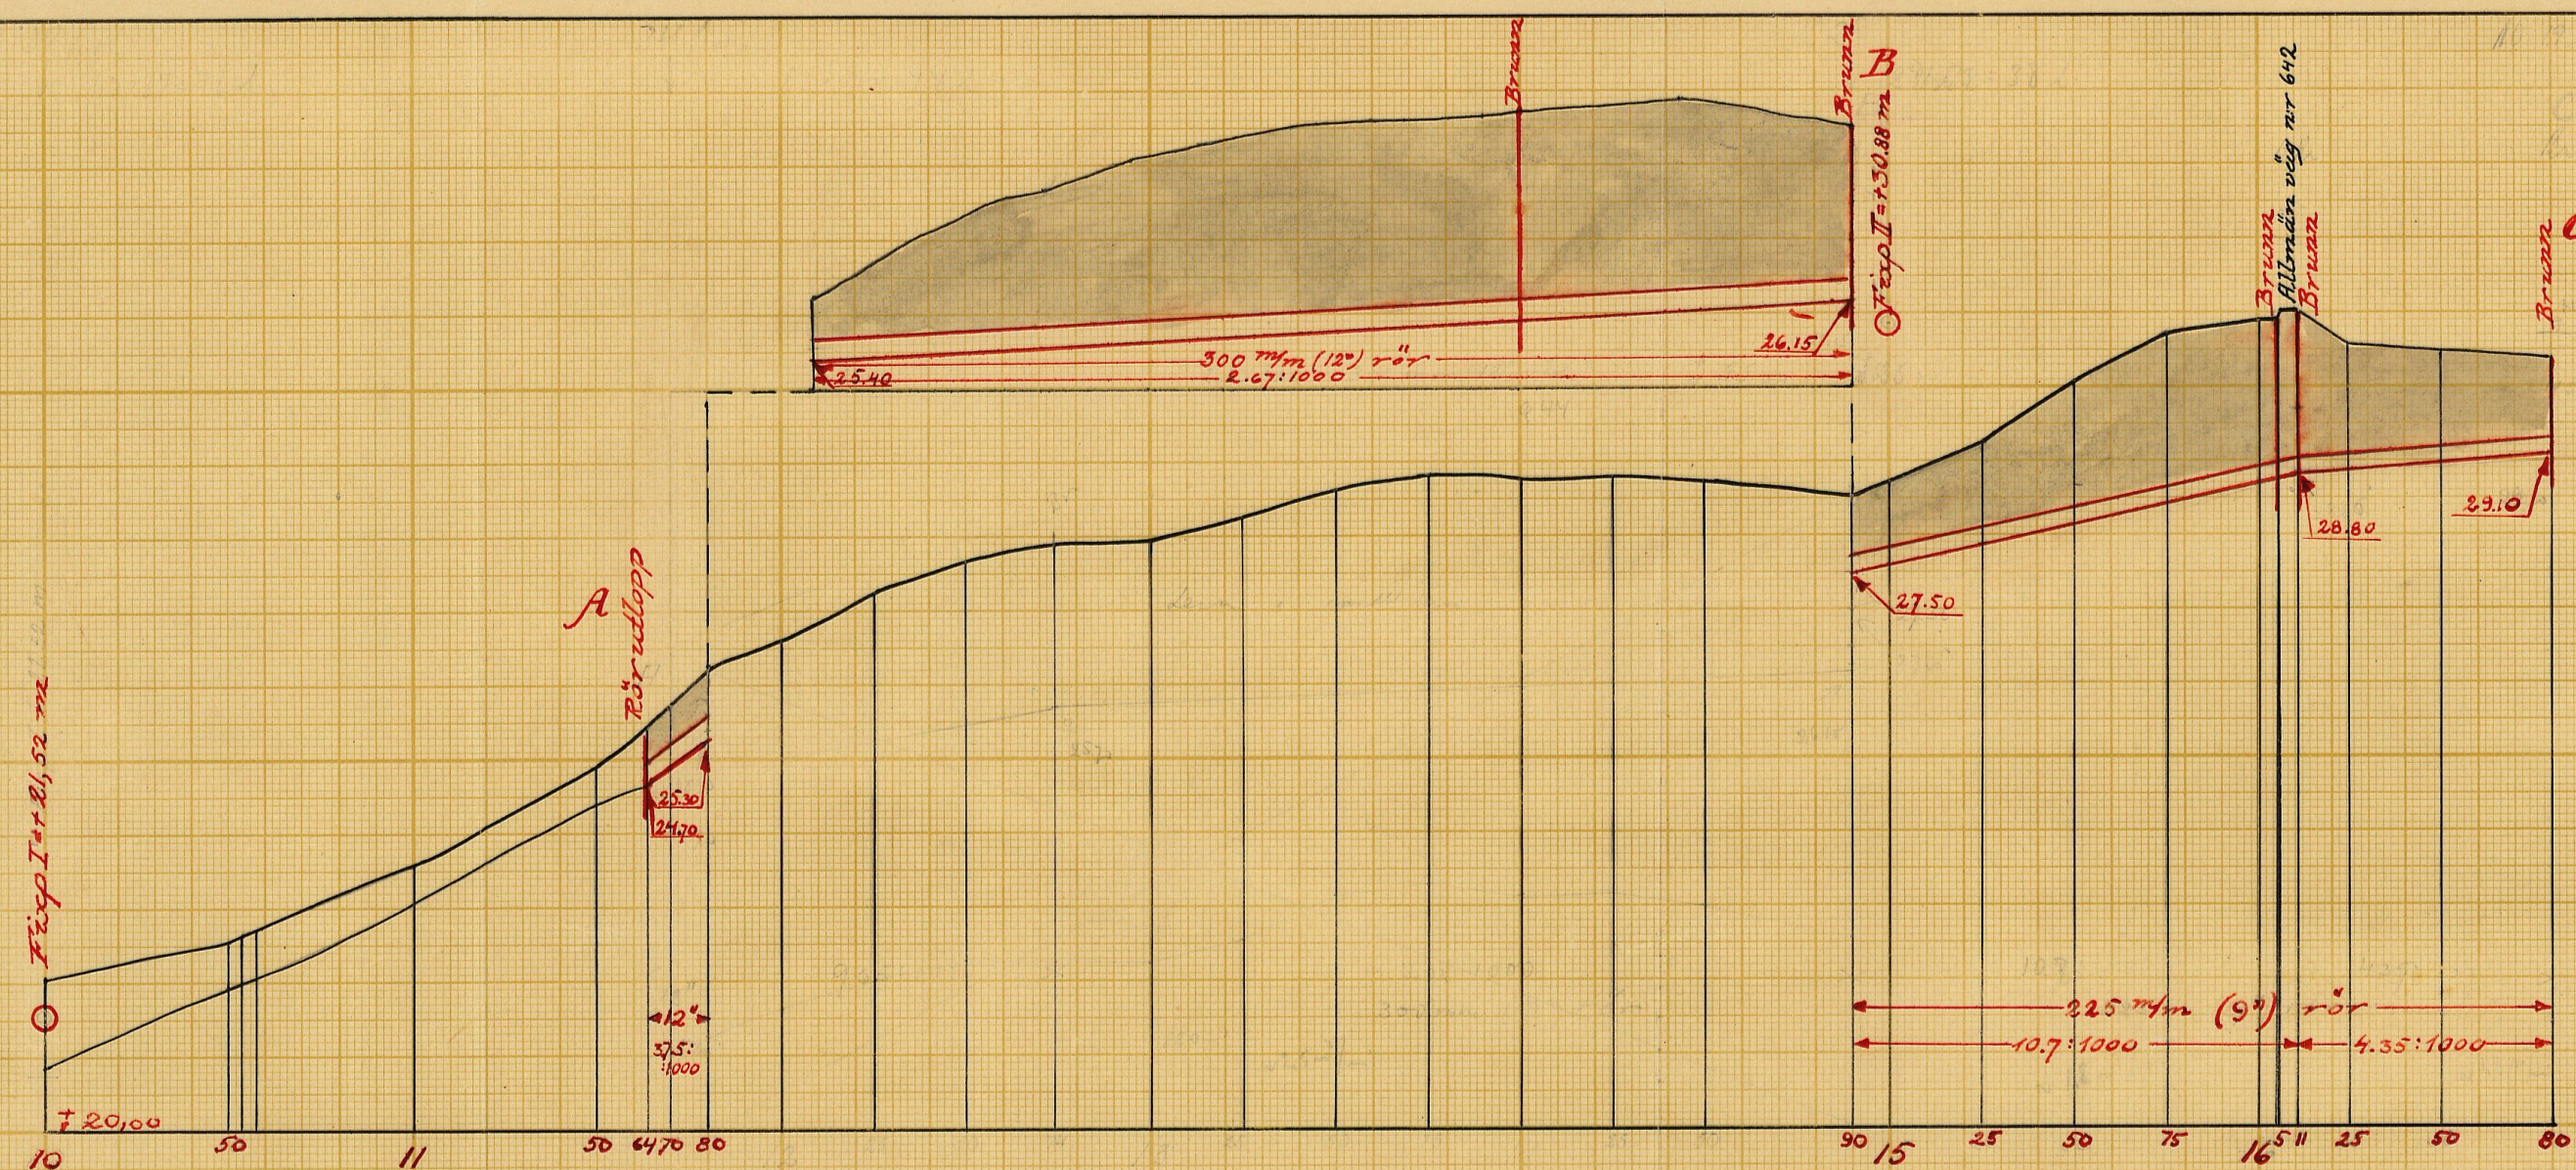

Typritning för brunnar

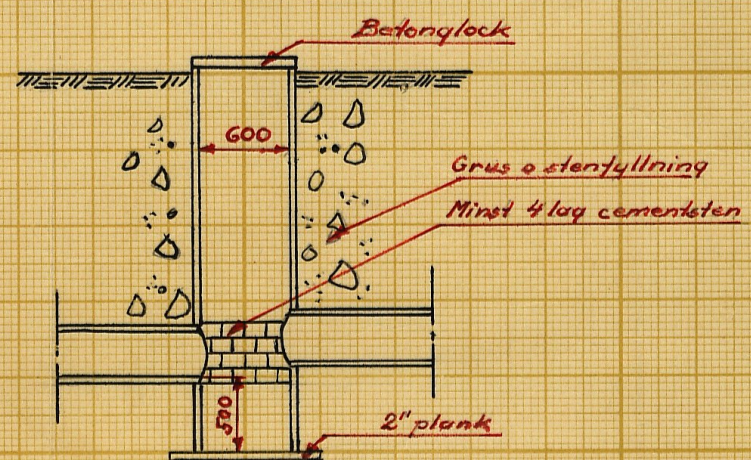

LANTBRUKSSTYRELSEN
3 MRS 1953
DIARIE Nr
SAK Nr

Förslag till
Gylle dikningsföretag år 1951

i Gylle kyrkoköpinge socken (när) av Malmöhus län
upprättat år(-en) 1951 i samband med synförrättning enl. vattenlagen av
Original
Kopia
M 2 1020
Antal ritn. st. 2
KUNGL. LANTBRUKS-
STYRELSENS ARKIV
Nr 4339-2
Statens Reproduktionsanstalt 1947

4339-2

M 2*1020



LÄNDRÄKTSSTYRELSEN
3 MRS 1953
CLASSE N° 1
SAR 102

Kungl. Lantbrukstyrelsens
arkiv

Synehandlingar

till

GYLLE DIKNINGSFÖRETAG ÅR 1951.
Gylle och Kyrkoköpinge socknar,
Malmöhus län.

Cristine Rasm.

Mellan Nybroåns och Segeåns nederbördsområden med nummerbe-
teckning 89 resp 90.

Synehandlingar

till

GYLLE DIKNINGSFÖRETAG ÅR 1951.

Gylle och Kyrkoköpinge socknar, Malmöhus län.

Till akten hör: 1 häfte handlingar, innehållan-
de 24 paginerade sidor, samt 2
blad ritningar.

Protokoll, fört vid syneförrätt-
ning enligt vattenlagen angående ut-
förande av avloppsdike genom och från
2921/16320 mtl Gylle nr 1 i Gylle soc-
ken av Malmöhus län.

Onsdagen den 26 september 1951 kl. 14,00 inställde sig under-
tecknad lantbruksingenjör jämte skiftesgodemännen Malte Persson i Tors-
hög och Ture Sörensson i Lundhög hos fru Maria Jönsson i Gyllåkra för
att på grund av länsstyrelsens för förrättningsmannen utfärdade för-
ordnande påbörja handläggningen av förrättningen. Därjämte kommo föl-
jande sakägare och ombud tillstädes.

Sökande till förrättningen:

Fru Maria Jönsson, ägare till Gylle 1³⁴, 1³⁹, 1⁴⁰ och 1⁴¹,
biträdd av sonen Helmer Samnegård.

Av övriga sakägare:

Lantbrukaren Helmer Samnegård, ägare till Mellanköpinge 13⁶
" Arthur Rasmusson, " " Gylle 1⁶, 1³⁰, 1³¹, 1³²,
1³³ och 1³⁵ samt
Mellanköpinge 13⁵

Lunds stiftsnämnd, för Mellanköpinge 3¹, genom boställsnämndens ordf-
förande Johan A. Andersson, Pile

Lantbrukaren Anders Mårtensson, arrendator av Mellanköpinge 3¹

§ 1.

Ansökningen om förrättningen och länsstyrelsens i anledning
härav utfärdade förordnande upplästes och bilades handlingarna
(Bil. A).

§ 2.

Mot synemännen anfördes intet jäv. Själva visste de ej om nå-

got jävshörelle till någon nu känd sakägare.

§ 3.

Framvisades karta över torrlägningsområdet och profilritningar över undersökta avlopp. I samband härmed redogjorde förrättningsmannen för preliminärt upprättat förslag till torrläggning av ifrågavarande marker, innebärande utförande av rörledning från vägdiket vid gränsen mellan Kyrkoköpinge och Gylle socknar, över Maria Jänssons egendom samt genom allmänna vägen mot Mellanköpinge by fram till ett på Rasmussons egendom befintligt lågmarksområde, str. 11+70 - 16+80. Från punkt 14+90 avsågs att utföras sidodike i sydlig riktning till gränsen mot Mellanköpinge 13⁶.

§ 4.

Sökanden yrkade, att företaget skulle utföras i huvudsaklig överensstämmelse med förslaget men ifrågasatte, huruvida avloppet icke borde utföras i rak sträckning från ovan angiven begynnelsepunkt till punkt 14+90. För några år sedan hade längs allmänna vägen mot Trelleborg utförts en mindre rörledning, vilken beräknades kunna väl motsvara jordens torrlägningsbehov, om densamma avlastades från huvudparten av vattenmängden.

§ 5.

Antecknades, att vägingenjör Danielsson tidigare besiktigat företaget i vad detsamma berörde allmänna vägar och tagit del av förslaget, mot vilket från vägförvaltningens sida intet vore att erinra.

§ 6.


Synemän och sakägare begåvo sig därefter till torrlägningsområdet, varefter synemännen besiktigade marker och avlopp samt företogo nödiga värderingar. Härvid besiktigades särskilt avloppets fortsättning över Mellanköpinge 3¹ och ovan av sökandeombudet föreslagen sträckning. Härvid meddelade stiftsnämndens ombud, att han intet hade att invända mot företaget samt att han icke ville påyrka dikningens fortsättande

längre än som fordrades för torrläggning av sökandens marker.

§ 7.

Efter synegången avslutades sammanträdet med tillkännagivande, att nytt sammanträde för förrättningsens fortsatta handläggning skulle hållas på samma ställe som dagens onsdagen den 14 nästa november kl. 13,00, då gode män och sakägare hade att tillstädeskomma utan särskild kallelse.

Gylle, Fjärdingsläv, den 26 september 1951.

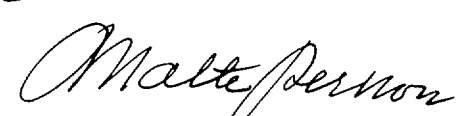Handskrivna signaturer:
 

Onsdagen den 14 november 1951 kl. 13,00 inställde sig syne-
 männen åter hos fru Maria Jönsson i Gyllåkra för att fortsätta hand-
 läggningen av förrättningen. Därjämte tillstädeskommo följande sak-
 ägare.

Lantbrukaren, Fru Maria Jönsson

" Helmer Samnegård

" Arthur Rasmusson

§ 8.

Protokollet över föregående sammanträde upplästes och god-
 kändes.

§ 9.

Förrättningsmannen redogjorde för det slutliga förslaget,

den uppskattade båtnaden, kostnadernas fördelning m.m.

§ 10.

Synemännen avgåvo utlåtande, vilket upplästes för de närvarande.

§ 11.

Uträknades gode männens ersättningar och uppgingo till 28 kronor för vardera Malte Persson och Ture Sörensson eller tillhopa 56 kronor.

§ 12.

Till styresman och aktförvar^{ra}e utsågs lantbrukaren Helmer Samnegård, Gyllåkra, Fjärdingslöv, och tillsades, att handlingar m.m. rörande företaget komme att inom trettio dagar tillställas honom för att hållas tillgängliga för envar som önskade granska dem eller taga avskrift.

§ 13.

Som intet vidare var att behandla, upplästes protokollet och förrättningen och sammanträdet förklarades avslutade.

Gyllåkra, Fjärdingslöv, den 14 november 1951.

Thas Inöller
Ture Sörensson *Malte Persson*

Ek.D.nr 7 /720-1945.

Ankom 29 JUN 1949
Lantbruksnämnden i Blekinge län
Lantbruksingenjörseverdomningen

29 JUN 1949

Der.....

Ink. till Lantbr
den 3/12

R E S O L U T I O N.

Översändes till lantbruksingenjören i Malmö

----- som förordnas att,
der ej möter, i behörig ordning företaga den i inne
omförmälde förrättning; skolande bevis om detta för
tagande skyndsamt hit insändas.

Malmö i landskansliet den 23 februari

På länsstyrelsens vägnar:

T. Kinnman

E. Wessma

7

720 45
 Ansökan i
 20 FEB 1945
 Lärskanslät

För hämskyelsen i Maluåhus län.

Undersöknad, ägare av fastigheten Gylle
 m. 1. 2924/16320 m. i Gylle socken, för
 härmed anvisa, att hämskyelsen m. 1.
 förordna lantbruksingenjören G. H. Vallén i
 Maluå, att utföra mätning och hand-
 lägga ärenden i samband med utförande
 av ett arlaggsdike i ovannämnda fastig-
 het. härnär ären Gylle m. 1. 1137/86400

Rasmussen,

Gylle m. 1 den 18 feb 1945.

2
 Maria Jönsson
 prästn. Gärdingstorp

Avskrift.

7

Fast.d. 19 - 49/21 år 1949.

R e s o l u t i o n.

Översändas till lantbruksingenjören i Blekinge län, Th. Möller, Karlskrona, som förordnas att, därest laga hinder ej möter, i behörig ordning företaga de i närlagda ansökningar omförmälda förrättningar; skolande bevis om detta förordnandes emottagande skyndsamt hit insändas.

Malmö i landskansliet den 27 juni 1949

På länsstyrelsens vägnar:

T. Kinnman

E. Wessman

Rätt avskrivet betygar:

Th. Möller

F Ö R T E C K N I N G

över kallelser och underrättelser angående sammanträden vid syneförrättning rörande torrläggning avmarker till Gylle n:r 1 i Gylle socken av Malmöhus län, avlämnade å posten nedanskrivna dagar.

Den 10 september 1951 angående sammanträde hos fru Maria Jönsson i Gyllåkra

onsdagen den 26 september 1951 kl 14.00.

Kallelse till:

Skiftesgodemannen Malte Persson, Torshög,

Fjärdingslöv

" Ture Sörensson, Lundhög,

"

Underrättelse till:

Vägförvaltningen i Malmöhus län,

Malmö

Länsstyrelsen i Malmöhus län,

"

Fru Maria Jönsson, Gyllåkra,

Fjärdingslöv.

Lantbrukaren Arthur Rasmusson, Karlsnäs,

"

" Helmer Samnegård, Gyllåkra,

"

" Anders Mårtensson, Mellanköpinge,

"

Den 1 november 1951 angående sammanträde hos fru Maria Jönsson i Gyllåkra ons-

dagen den 14 november 1951 kl 13.00.

Kallelse till:

Skiftesgodemannen Malte Persson, Torshög,

Fjärdingslöv

" Ture Sörensson, Lundhög,

"

Underrättelse till:

Fru Maria Jönsson, Gyllåkra,

"

Lantbrukaren Arthur Rasmusson, Karlsnäs,

"

" Helmer Samnegård, Gyllåkra,

"

*J. Jönsson
T. Sörensson*

LUNDS STIFTSNÄMND

D: nr 1967 S

Från lantbruksingenjören Thore Möller genom länsstyrelsen i

Malmö
syne-/..... har till stiftsnämnden inkommit meddelande
att förrättning ~~avseende~~ enligt vattenlagen angående torrläggning
av marker till Gille nr 1

.....
.....
.....
.....
.....
kommer att äga rum vid sammanträde hos fru Maria Jönsson i Gyllåkra
onsdagen den 26 sept. 1951 kl. 14.

Enligt meddelandet kommer förrättningen att beröra följande
ecklesiastika fastighet, nämligen
länebostället 1/2 mtl. Mellanköpinge nr 3 i Kyrkoköpinge socken.

Det tillkommer Hammarlövs pastorat
att vid förrättningen tala och svara för länebostället i fråga.

.....
.....
.....
.....
Boställsnämndsordföranden Joh. A. Andersson, Pile pr Skytts Tom-
marp,
eller, vid förfall för honom den han i sitt ställe sätter, har
förordnats att såsom konsistorieombud och ombud för stiftsnämnden
närvara vid förrättningen.

Lunds stiftsnämnd den 19 september 1951.

Enligt uppdrag:

Gerda Karlén
Gerda Karlén

LAGFÖRVALTNINGEN
I
MALMÖHUS LÄN
—
VÄGDIREKTÖREN

Dnr 6157-43/51


Till

Lantbruksingenjören i Blekinge län,
Thore Möller,
Stenbergsgr. 3,
K a r l s k r o n a.

Ang. torrläggning av mark till Gylle nr 1 i Gylle socken och
Mellanköpinge nr 13 i Kyrkoköpinge socken, Malmöhus län.

Med anledning av Eder skrivelse den 9 november 1951 får jag härmed meddela, att det av Eder översända utdraget av förslag till utlåtande angående rubricerade företag granskats utan erinran.

Malmö den 15 november 1951.

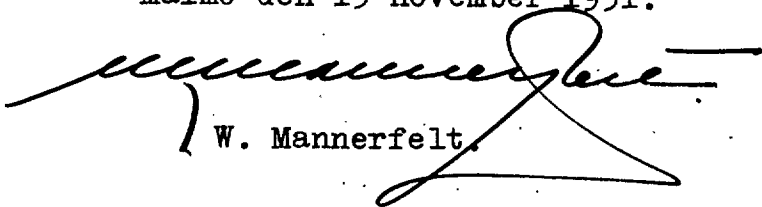
W. Mannerfelt.

SD/BH

Utdrag av förslag till

U T L Å T A N D E

avgivet vid syneförrättning enligt vattenlagen angående torrläggning av mark till Gylle n:r 1 i Gylle socken och Mellanköpinge n:r 13 i Kyrkoköpinge socken av Malmöhus län.

Mom.7. Broar och trummor.

Genom allmänna vägen n:r 642, som passerar dikessträckan B - C mellan sektionerna 16+6 och 16+11 har lagts en mindre rörledning på höjden +29,70 m. Ledningen är för liten och har allt för högt bottenläge, varför vissa områden uppströms vägen tidvis översvämmas. Eftersom vattenavloppet genom vägen med tämligen stor visshet kan antagas vara byggt efter 1 januari 1890, åligger det vägväsendet att utföra och bekosta nytt sådant jämte erforderliga brunnar. Detta skall på vägens östra sida icke ligga högre än +28,80 m över jämförelseplanet och utföras av rör med en inre diameter av minst 225 mm.

För övrigt beröras inga broar eller trummor av företaget.

Mom.9. Företagets utförande.

Ifråga om företagets utförande bestämmes:

-
- 6/ Vägförvaltningen skall underrättas i god tid innan arbete i närheten av allmän väg påbörjas och av förvaltningen eller dess ombud lämnade anvisningar skola lända till noggrann efterrättelse.
-

Rätt utdraget betygar:

Ture Jönell



VÄRDERINGSLÄNGD

Fastighet och ägare Ägobeskrivning	Ägo- figur- nr	Förbättrad mark		Värde pr ha		Båtnad	
		åker, tomt	annan	före	efter	pr ha	pr ägofigur
		hektar	hektar	kronor	kronor	kronor	kronor
<u>Gylle socken</u>							
<u>Gylle 1³⁹ 6/136 mtl</u>							
Anna Maria Jönsson							
åker	1	0,14		4500	6000	1500	210:-
"	2	0,38		"	"	"	570:-
"	3	0,53		"	"	"	795:-
"	4	0,45		"	"	"	675:-
<u>S u m m a</u>		1,50					2250:-
<u>Gylle 1⁴⁰ 354/4080 mtl</u>							
Anna Maria Jönsson							
åker	5	0,25		4500	6000	1500	375:-
"	6	0,18		"	"	"	270:-
"	7	0,21		"	"	"	315:-
"	8	0,15		"	"	"	225:-
"	9	0,40		4000	"	2000	800:-
"	10	0,25		2000	(6000) 5000	3000	750:-
"	11	0,30		"	(6000) 5000	"	900:-
"	12	0,45		4000	6000	2000	900:-
<u>S u m m a</u>		2,19					4535:-
<u>Gylle 1³⁴ 5/192 mtl</u>							
Anna Maria Jönsson							
åker	13	0,06		4000	6000	2000	120:-
"	14	0,04		3000	"	3000	120:-
<u>S u m m a</u>		0,10					240:-
<u>Gylle 1³³ 5/384 mtl</u>							
Arthur Rasmussen							
åker	15	0,09		2000	6000	4000	360:-
"	16	0,04		"	"	"	160:-
<u>Transport</u>		0,13					520:-

Fastighet och ägare Ägobeskrivning	Ägo- figur- nr	Förbättrad mark		Värde pr ha		Båtnad	
		åker, tomt	annan	före	efter	pr ha	pr ägofigur
		hektar	hektar	kronor	kronor	kronor	kronor
Transport		0,13					520:-
åker	17	0,06		4000	6000	2000	120:-
<u>S u m m a</u>		0,19					640:-
<u>Gylle 1³² 5/384 mtl</u>							
Arthur Rasmusson							
åker	18	0,06		4000	6000	2000	120:-
"	19	0,15		2000	"	4000	600:-
"	20	0,05		4000	"	2000	100:-
<u>S u m m a</u>		0,26					820:-
<u>Gylle 1³¹ 5/384 mtl</u>							
Arthur Rasmusson							
åker	21	0,11		4000	6000	2000	220:-
"	22	0,02		3000	"	3000	60:-
<u>S u m m a</u>		0,13					280:-
<u>Gylle 1³⁵ avs</u>							
Arthur Rasmusson							
åker	23	0,03		4500	6000	1500	45:-
<u>S u m m a</u>		0,03					45:-
<u>Kyrkoköpinge socken</u>							
<u>Mellanköpinge 13⁵ 319/3744 mtl</u>							
Arthur Rasmusson							
åker	24	0,04		3500	6000	2500	100:-
<u>S u m m a</u>		0,04					100:-

Fastighet och ägare Ägobeskrivning	Ägo- figur- nr	Förbättrad mark		Värde pr ha		Båtnad	
		åker, tomt	annan	före	efter	pr ha	pr ägofigur
		hektar	hektar	kronor	kronor	kronor	kronor
<u>Mellanköpinge 13⁶ 165/5616</u> <u>mtl</u> Helmer Samnegård							
åker	25	0,06		2500	(6000) 5500	3000	180:--
"	26	0,10		4000	6000	2000	200:--
S u m m a		0,16					380:--
<u>S a m m a n d r a g.</u>							
<u>Gylle socken</u>							
<u>Gylle 1³⁹ 6/136 mtl</u> Anna Maria Jönsson	1-4	1,50					2250:--
<u>Gylle 1⁴⁰ 354/4080 mtl</u> Anna Maria Jönsson	5-12	2,19					4535:--
<u>Gylle 1³⁴ 5/192 mtl</u> Anna Maria Jönsson	13-14	0,10					240:--
<u>Gylle 1³³ 5/384 mtl</u> Arthur Rasmusson	15-17	0,19					640:--
<u>Gylle 1³² 5/384 mtl</u> Arthur Rasmusson	18-20	0,26					820:--
<u>Gylle 1³¹ 5/384 mtl</u> Arthur Rasmusson	21-22	0,13					280:--
<u>Gylle 1³⁵ avg</u> Arthur Rasmusson	23	0,03					45:--
<u>Kyrkoköpinge socken</u>							
<u>Mellanköpinge 13⁵ 319/3744</u> <u>mtl</u> Arthur Rasmusson	24	0,04					100:--
<u>Mellanköpinge 13⁶ 165/5616</u> <u>mtl</u> Helmer Samnegård	25-26	0,16					380:--
S u m m a		4,60					9290:--


Gylle per Fjärdingslöv, den 14 november 1951.

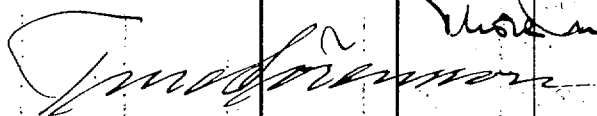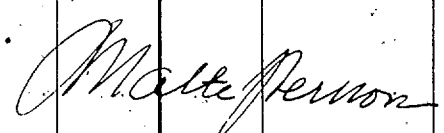Läge	Längd m.	Arbete, material e. d.	Antal	Å-pris kr.	Kostnad	Summa
					kronor	kronor
<u>Dikessträckan A - B.</u>						
11+64 - 11+80	16	Schaktning av rörgrav	1m	16	3:-	48:-
		Rör inre diam 300 mm (12")	"	16	6:-	96:-
		Läggning av rören samt hölj- ning till 40 cm över rörens hjässa	"	16	1:-	16:-
		Rörlutlopp vid 11+64			150:-	310:-
11+80 - 14+90	281	Schaktning av rörgrav	1m	281	7:-	1967:-
		Rör inre diam 300 mm (12")	"	281	6:-	1686:-
		Läggning av rören samt hölj- ning till 40 cm över rörens hjässa	"	281	2:-	562:-
		Brunnar vid a och 14+90	st	2	100:-	200:-
		För oförutsedda fall, arbets- ledning, semesterersättning m.m. tillägges				575:-
	297	Summa				5300:-
<u>Dikessträckan B - C.</u>						
14+90 - 16+5	115	Schaktning av rörgrav	1m	115	6:-	690:-
		Rör inre diam 225 mm (9")	"	115	4:-	460:-
		Läggning av rören samt hölj- ning till 40 cm över rörens hjässa	"	115	0:80	92:-
16+5 - 16+11	6	Genomgång av väg samt brunnar vid 16+5 och 16+11 bekostas av vägväsendet				1242:-
16+11 - 16+80	69	Schaktning av rörgrav	1m	69	5:-	345:-
		Rör inre diam 225 mm (9")	"	69	4:-	276:-
		Läggning av rören samt hölj- ning till 40 cm över rörens hjässa	"	69	0:80	55:-
		Brunn inre diam 600 mm vid 16+80			80:-	756:-
		För oförutsedda fall, arbets- ledning, semesterersättning m.m. tillägges				302:-
	190	Summa				2300:-


Läge	Längd m.	Arbete, material e. d.	Antal	Å-pris kr.	Kostnad	Summa
					kronor	kronor
40+00 - 41+41	141	<u>Dikessträckan B - Ba.</u>				
		Schaktning av rörgrav 1m	141	3:-	423:-	
		Rör inre diam 225 mm (9") "	141	4:-	564:-	
		Läggning av rören samt hölj- ning till 40 cm över rörens hjässa "	141	0:80	113:-	
		Brunnar inre diam 600 mm vid 41+00 och 41+41 st	2	80:-	160:-	1260:-
		För oförutsedda fall, arbets- ledning, semesterersättning m.m. tillägges				140:-
	141	<u>S u m m a</u>				1400:-
		<u>S A M M A N D R A G</u>				
	297	Dikessträckan A - B				5300:-
	190	" B - C				2300:-
	141	" E - Ba				1400:-
	628	<u>S u m m a</u>				9.000:-
		Gylle per Fjärdingslöv den 14 november 1951. <i>Ture Mäller</i>				

KOSTNADSFÖRDELNINGSLÄNGD

Fastighet Ägare m. m.	Sök. o. likst. = S	Båtnad kronor	Fastighets andel i			Samfällighets andel i gemensamma kostnader
			för särskild av- delning beräknad kostnad kronor	för samfällig- heten beräknad kostnad kronor	samfällig- hetens verkliga kostnad procent	
1	2	3	4	5	6	7
<u>Gylle socken.</u>						
<u>Gylle 1³⁹ 6/136 mtl</u>	S	2250:-		2180:-	24,22	
Anna Maria Jönsson						
<u>Gylle 1⁴⁰ 354/4080 mtl</u>	S	4535:-		4394:-	48,82	
Anna Maria Jönsson						
<u>Gylle 1³⁴ 5/192 mtl</u>	S	240:-		232:-	2,58	
Anna Maria Jönsson						
<u>Gylle 1³³ 5/384 mtl</u>		640:-		620:-	6,89	
Arthur Rasmusson						
<u>Gylle 1³² 5/384 mtl</u>		820:-		795:-	8,83	
Arthur Rasmusson						
<u>Gylle 1³¹ 5/384 mtl</u>		280:-		271:-	3,01	
Arthur Rasmusson						
<u>Gylle 1³⁵ avs</u>		45:-		43:-	0,48	
Arthur Rasmusson						
<u>Kyrkoköpinge socken</u>						
<u>Mellanköpinge 13⁵ 319/3744 mtl</u>		100:-		97:-	1,08	
Arthur Rasmusson						
<u>Mellanköpinge 13⁶ 165/5616 mtl</u>		380:-		368:-	4,09	
Helmer Samnegård						
<u>Summa</u>		9290:-		9000:-	100,00	
Gylle per Fjärdingslöv den 14 november 1951.						
						

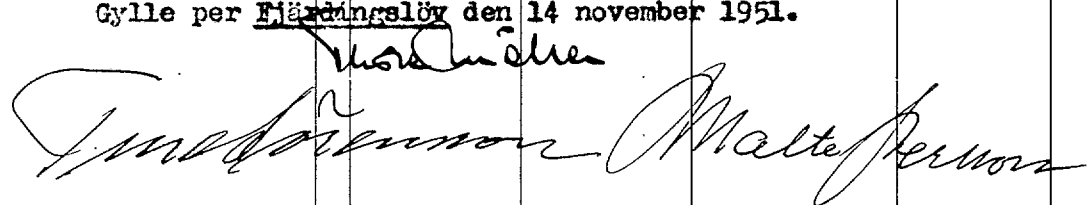Fastighet Ägare m. m.	Sök. o. likst.	B å t n a d	Fastighets andel i			Samfällighets andel i gemensamma kostnader
			för särskild av- delning beräknad kostnad	för samfällig- heten beräknad kostnad	samfällig- hetens verkliga kostnad	
		kronor	kronor	kronor	procent	procent
1	2	3	4	5	6	7

Ö v e r s i k t s k a r t a

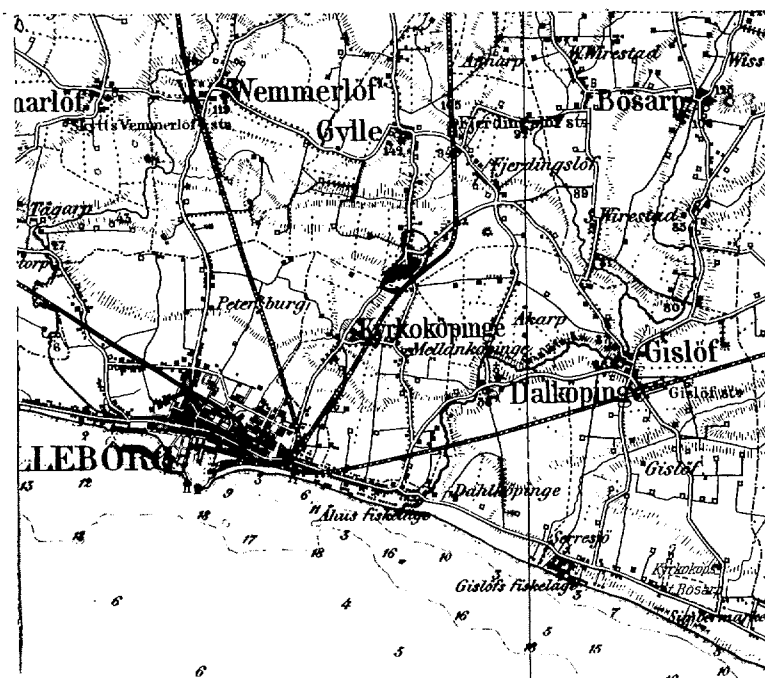

Skala: 1:100000

U T L Å T A N D E

avgivet vid syneförrättning enligt vattenlagen angående torrläggning av mark till Gylle n:r 1 i Gylle socken och Mellanköpinge n:r 13 i Kyrkoköpinge socken av Malmöhus län.

Mom.1. Företagets omfattning och ändamål.

Över avdikningsområdet, som skall bilda en samfällighet, har upprättats karta i skala 1:2000, på vilken markernas höjdläge över jämförelseplanet angivits medelst små blå siffror. Beskrivning över markerna återfinnes i ägobeskrivningen (Bil. E).

Ifrågavarande område är tidigare avdikat genom slutna ledningar, som dock hava allt för kläna dimensioner och troligen även delvis äro igenslammade, varför de icke kunna tillräckligt snabbt avleda vattnet. Översvämningar inträffa därför årligen.

Företaget avser utförande av ett genom avdikningsområdetⁱ sydvästlig riktning rinnande avlopp, å hithörande ritningar betecknat A - B - C, samt ett mindre sidodike, betecknat B - Ba. På kartan äro avloppen, som i sin helhet skola utföras såsom rörledningar, utmärkta med heldragna röda linjer, på vilka dagvattenbrunnarna markerats med röda ringar.

Företaget ligger mellan Nybröåns och Segeåns nederbördsområden med nummerbeteckning 89 resp 90.

Mom.2. Laga hinder, allmänna och enskilda intressen.

För handläggning av förrättningen, som grundar sig på länsstyrelsens i Malmöhus län förordnande den 27 juni 1949, eller för företagets utförande i den omfattning, som ovan angivits, har något laga hinder ej anmälts eller kunnat utrönas. Företaget berör allmänna vägarna Gylle - Trelleborg (n:r 640) och Gylle - Mellanköpinge (n:r 642). Förslaget har i denna del granskats av vägförvaltningen i länet (Bil. D¹)²

Mom.3. Fixpunkter.

På ritningarna angivna höjdlägen hänföra sig till rikets precisionsavväg-

ning. Utgångspunkt har varit koppardubb i grundsten i västra änden på södra sidan av skeppet till Gylle kyrka, vid det hörn, där tornet vidtager. Höjd=+42,87 m.

Till ledning vid arbetena hava utmed avloppen följande fixpunkter markerats och avvägts.

Fixp. I. Höjdläge =+21,52 m. Järndubb i däcksten på östra änden av trumma 36 m norr om gränsen mellan Gylle och Kyrkoköpinge socknar.

Fixp. II. Höjdläge =+30,88 m. Järndubb i grundsten på södra sidan av uthus till Gylle 1⁴⁰, 0,3 m öster om sydvästra knuten, 0,15 m över marken.

Fixp. III. Höjdläge =+31,70 m. Järndubb i betongplint invid järnvägsstängslet 13 m öster om rågången mellan Fjärdingslöv n:r 15 och Gylle N:r 1.

Fixpunkterna, som äro lagligen skyddade, få ej rubbas, förstöras eller övertäckas förrän de blivit av lantbruksingenjör ersatta med nya.

Mom.4. Företagets besakffenheth.

Synemännen anse företaget vara sådan dikning, som omförmäles i 7 kap 1 § vattenlagen.

Mom.5. Avloppens dimensioner.

Vid punkt A mynnan planerade rörledningarna i ett öppet dike på östra sidan av vägen Gylle - Trelleborg. Dikets djup understiger ingenstädes 0,5 m, bottenbredden är c:a 0,3 m och minsta dagbredden är 1,0 m. Fallförhållandena äro mycket goda. Nederbördsområdet, som på marken noga uppgåtts, omfattar vid punkt A allenaast 35 hektar. Risk att det öppna diket icke skall kunna avleda flödena synes därför icke föreligga.

Med hänsyn till områdets topografiska besakffenheth och nederbörds-^{er}mängden i trakten hava rörledningarna dimensionerats så att de förmå utan skadlig uppdämning avbörda en vattenmängd av 1,3 lit/sek/har. Av efterföljande tabell framgår i detalj de särskilda ledningssträckornas nederbördsområden, beräknade vattenmängder, lutningar, dimensioner och avbördningsförmåga under förutsättning att uppdämning icke förekommer.

Sträcka	Nederb. område hektar	Vatten mängd lit/sek	Minsta lutning	Dimension		Avbördn. förmåga lit/sek
				mm	(tum)	
A - B	30	39	2,67:1000	300	(12)	44
- 16+11	20	26	10,7:1000	225	(9)	40
- C	19	25	4,35:1000	225	(9)	25
B - Ba	8	10,5	1,06:1000	225	(9)	12

Avloppens bottenlägen i brytpunkterna, lutningar och dimensioner finnas angivna å de upprättade profilritningarna.

Mom.6. Ersättningar.

Det obetydliga intrång, som förorsakas vid utförandet av rörledningarna, har ansetts kunna tålas utan ersättning. På grund härav bestämmes, att inga ersättningar skola utgå vid detta företag.

Mom.7. Broar och trummor.

Genom allmänna vägen n:r 642, som passerar dikessträckan B - C mellan sektionerna 16+6 och 16+11 har lagts en mindre rörledning på höjden +29,70 m. Ledningen är för liten och har allt för högt bottenläge, varför vissa områden uppströms vägen tidvis översvämmas. Eftersom vattenavloppet genom vägen med tämligen stor visshet kan antagas vara byggt efter 1 januari 1890, åligger det vägväsendet att utföra och bekosta nytt sådant jämte erforderliga brunnar. Detta skall på vägens östra sida icke ligga högre än +28,80 m över jämförelseplanet och utföras av rör med en inre diameter av minst 225 mm.

För övrigt beröras inga broar eller trummor av företaget.

Mom.8. Båtnad och kostnadsfördelning.

Båtnaden för i företaget ingående marker har uppskattats i den ordning, varom stadgas i 10 kap. 60 § vattenlagen ~~och med tillämpning av de grunder, som~~
~~angivna i 10 kap. 60 § vattenlagen~~ och med tillämpning av de grunder, som angivna
i 7 kap 22 § samma lag. Markvärdet vid full torrläggning har bestämts med hänsyn

till jordart, läge m.m. Nuvarande värdet har ansetts utgöra viss del av värdet vid full torrläggning och vara beroende av höjdläget i förhållande till de försumpande vattenytorna. Resultatet av uppskattningen har införts i värderingslängden (Bil. E). All genom företagets utförande uppkommande båtnad utgöres av jordförbättring.

Skäl att hänföra marken inom samfälligheten till särskilda avdelningar föreligger ej. Varje markägare har därför att taga del i med företaget förenade kostnader direkt i mån av värdet å den beräknade båtnaden. I kostnadsfördelningslängden (Bil. G) har varje fastighets andel i kostnaderna för företaget angivits såväl i kronor efter det upprättade kostnadsförslaget som i procenttal. Den som ej är sökande till förrättningen eller förenat sig med sökanden är ej skyldig vidkännas större bidrag till kostnaderna för företaget än som svarar mot värdet å den båtnad, som beredes hans mark.

Kostnaderna för syneförrättningen skola, om företaget kommer till stånd jämväl fördelas efter nyssnämnda andelstal, men skola vid förrättningens avslutande, om så erfordras, av sökanden omedelbart förskjutas.

Mom.9. Företagets utförande.

Ifråga om företagets utförande bestämmes:

- 1/ Företagets utförande skall ombesörjas av en styrelse, som utses av delägarna vid allmänt sammanträde, därvid varje delägare har rösträtt efter det andelstal, som är bestämmande för hans skyldighet att taga del i kostnaderna för företaget; dock må ingen utöva rösträtt för mer än en femtedel av delägarnas sammanlagda vid sammanträdet företrädde andelstal. Angeående styrelsens skyldigheter och befogenhet hänvisas till bestämmelserna i 3 kap 15 och 17 - 21 §§ vattenlagen samt till här nedan i detta utlåtande givna föreskrifter.
- 2/ Företaget skall utföras i enlighet med de upprättade förslagsritningarna.
- 3/ Till ledningsarbetet använda betongrör skola vara av så god kvalitet att dessa uppfylla i 1950 års normer för lantbruksrör angivna fordringar.
- 4/ Rörläggning skall utföras efter omsorgsfullt uppsatta och kontrollerade profiler, vilkas inbördes avstånd icke bör överstiga 25 m.

- 5/ Rören skola täckas med ett jordlager på minst 30 cm innan stenar återfyller i rörgraven.
- 6/ Vägförvaltningen skall underrättas i god tid innan arbete i närheten av allmän väg påbörjas och av förvaltningen eller dess ombud lämnade anvisningar skola lända till noggrann efterrättelse.
- 7/ Under arbetet får vatten icke uppdämmas eller påsläppas så att skada uppstår.
- 8/ Arbetena böra utlämnas på entreprenad åt en eller flera därför lämpliga personer på de villkor, som befinnas för delägarna mest ändamålsenliga och betryggande.
- 9/ Arbetena må begynna omedelbart efter det detta utlåtande vunnit laga kraft samt skola vara bragta till slut senast den 1 september 1960.
- 10/ Avsugning jämlikt 13 kap 1 § vattenlagen skall efter anmälan göras av lantbruksingenjör.

Mom.10. Framtida underhållet.

I företaget ingående avlopp skall omsorgsfullt underhållas genom regelbundna rensningar. Brunnarna böra rensas från slam så ofta, att avlagringarna stiga högst 3 å 4 dm över botten. Rensnings- och underhållsarbetena böra utföras på tid, då arbetet åstadkommer så ringa skada som möjligt. Av rensningsjord förorsakat intrång skall tålas utan ersättning, Kostnaderna fördelas efter samma grunder som gälla vid arbetets första utförande.

Kostnad för rensnings- eller underhållsåtgärd, som föranletts av enskild persons åverkan eller försummelse, må uttagas av denna. Vid tillkoppling av grenledningar, vilket bör ske endast vid befintliga eller för ändamålet särskilt anordnade brunnar, skall försiktighet iakttagas så att företagets anläggningar ej skadas eller rubbas.

Uppdämning, eller annan åtgärd, som hindrar vattnets fria lopp, må på inga villkor tillåtas eller tålas.

Mom.11. Aktförvarare.

Avskrifter och kopior av vid denna förrättning upprättade handlingar och ningar skola förvaras av styrelsens ordförande.

Mom.12. Företagets namn.

Företaget skall benämnas "Gylle dikningsföretag år 1951".

Mom.13. Domstolsavgift.

Avgift, varom förmäles i 11 kap 95 § vattenlagen, skall icke utgå vid ifrågavarande företag.

Mom.14. Besvärshänvisning.

Talan mot åtgärd eller beslut vid förrättningen eller mot detta utlåtande föres vid Söderbygdens vattendomstol, adr S t o c k h o l m, till vilken besvären för att komma under prövning skola vara ingivna inom sextio dagar från nedanskrivna dag.

I besvären, som skola ingivas i tre exemplar, skola fullständigt upptagas klagandens alla påståenden och skälen därtill; och skola vid besvären fogas de handlingar klaganden vill åberopa till stöd för ändringssökandet.

Mom.15. Verkställighet.

Då i denna sak underställning till vattendomstol icke skall ske, kommer detta utlåtande att gå i verkställighet i den ordning, som för laga kraft ägande dom är stadgat, för såvitt icke inom den i mom 14 här ovan angivna tid besvär över förrättningen anföras och på grund härav ändring i detta utlåtande kommer till stånd.

Gylle, Fjärdingslöv, den 14 november 1951.

Thore Carlén

Thore Carlén

Matte Persson

