



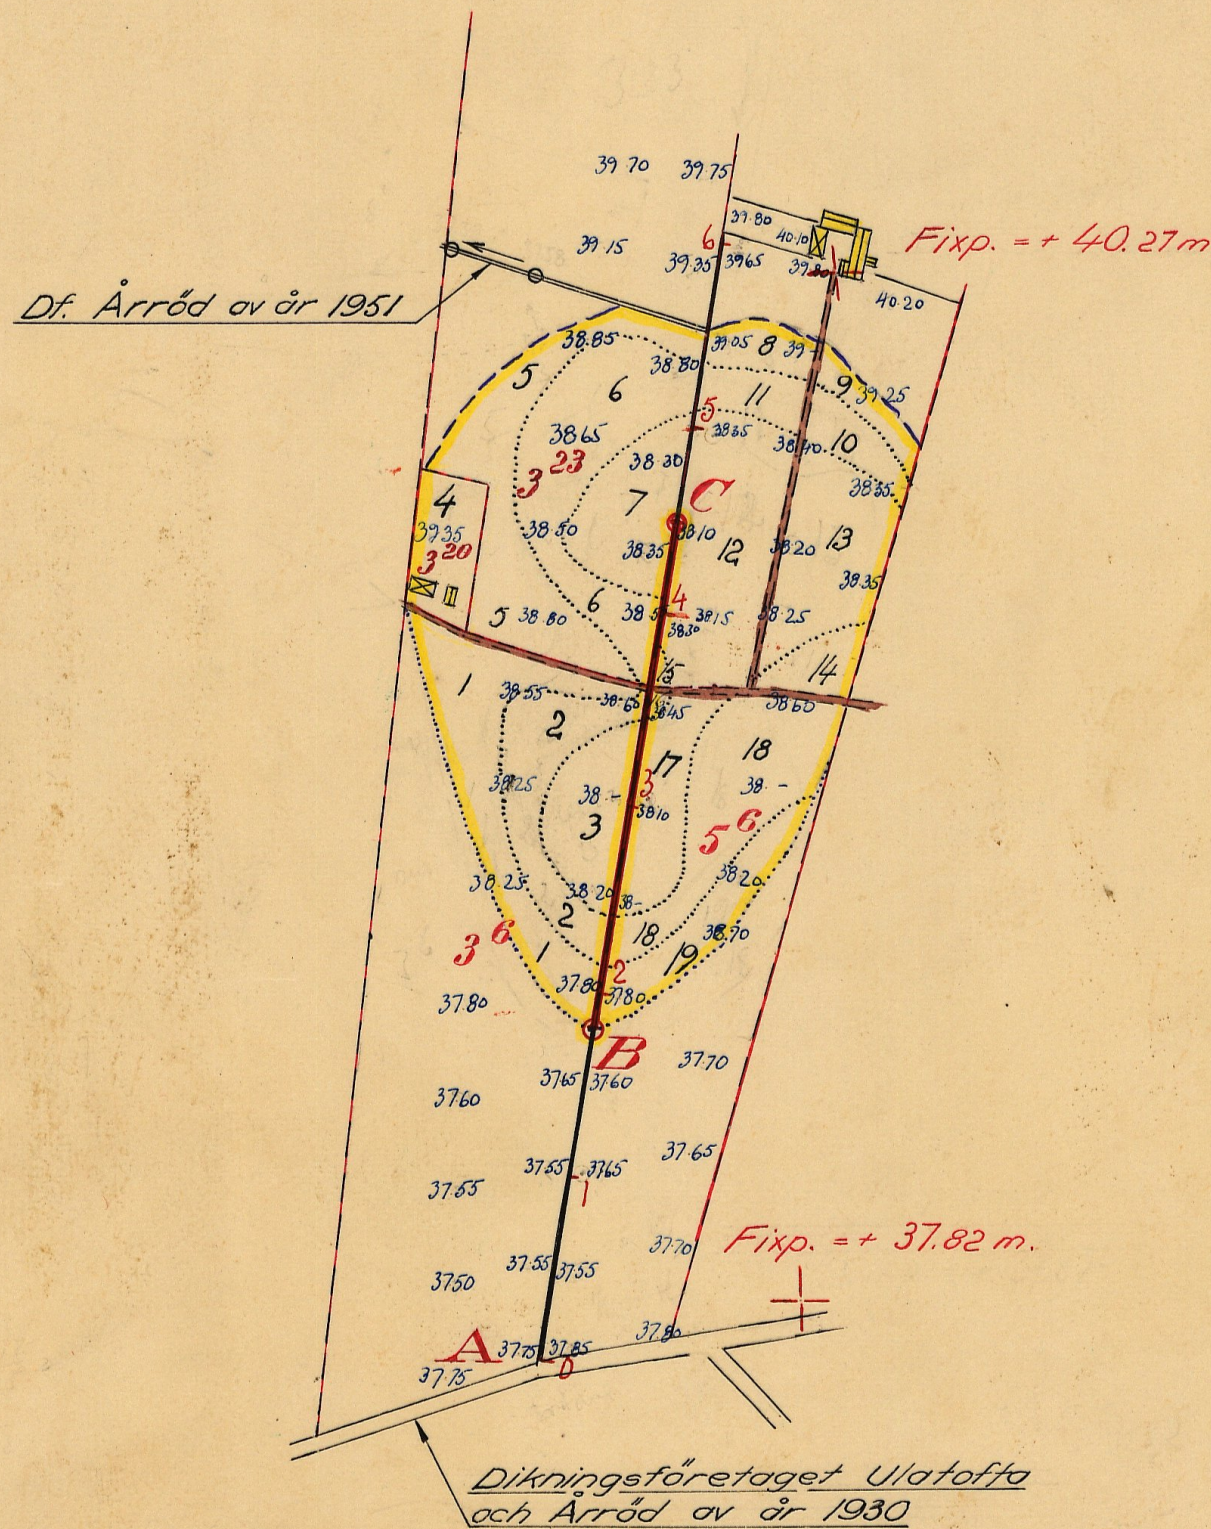

Skala 1:4000

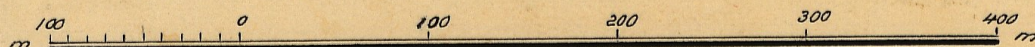

LANTBRUKSSTYRELSEN
6 JULI 1953
DIARIE Nr
SAK Nr

FÖRSLAG TILL

Årröds dikningsföretag år 1952

I Ö. Sallerups SOCKEN(NAR) AV Malmöhus LÄN

UPPRÄTTAT ÅR(EN) 1952-53 I UTAN SAMBAND MED SYNEFÖRRÄTTNING ENL. VATTENLAGEN AV






ORIGINAL RITN. Nr 001 *Erik Alström* (NAMN)

KOPIA M 2*1031 *Lantbruksingenjör* (TITEL)

ANTAL RITN. ST. 2 KUNGL. LANTBRUKSSTYRELSENS ARCHIV Nr 4472-1

Ensk. väg vid 3+50 - 3+62

Förslag till 24" brunn
Skala 1:50

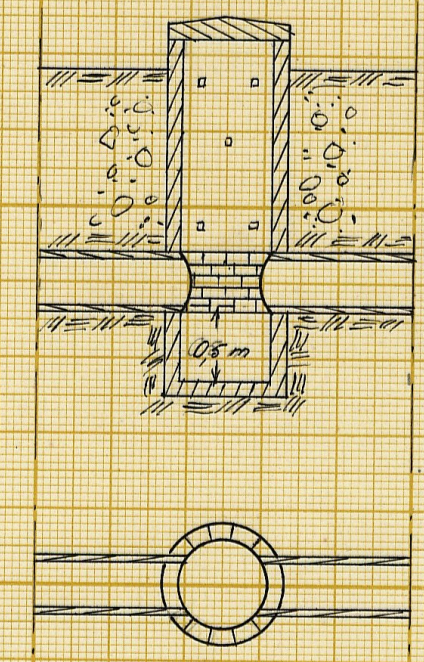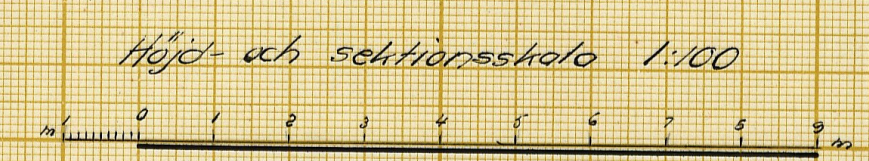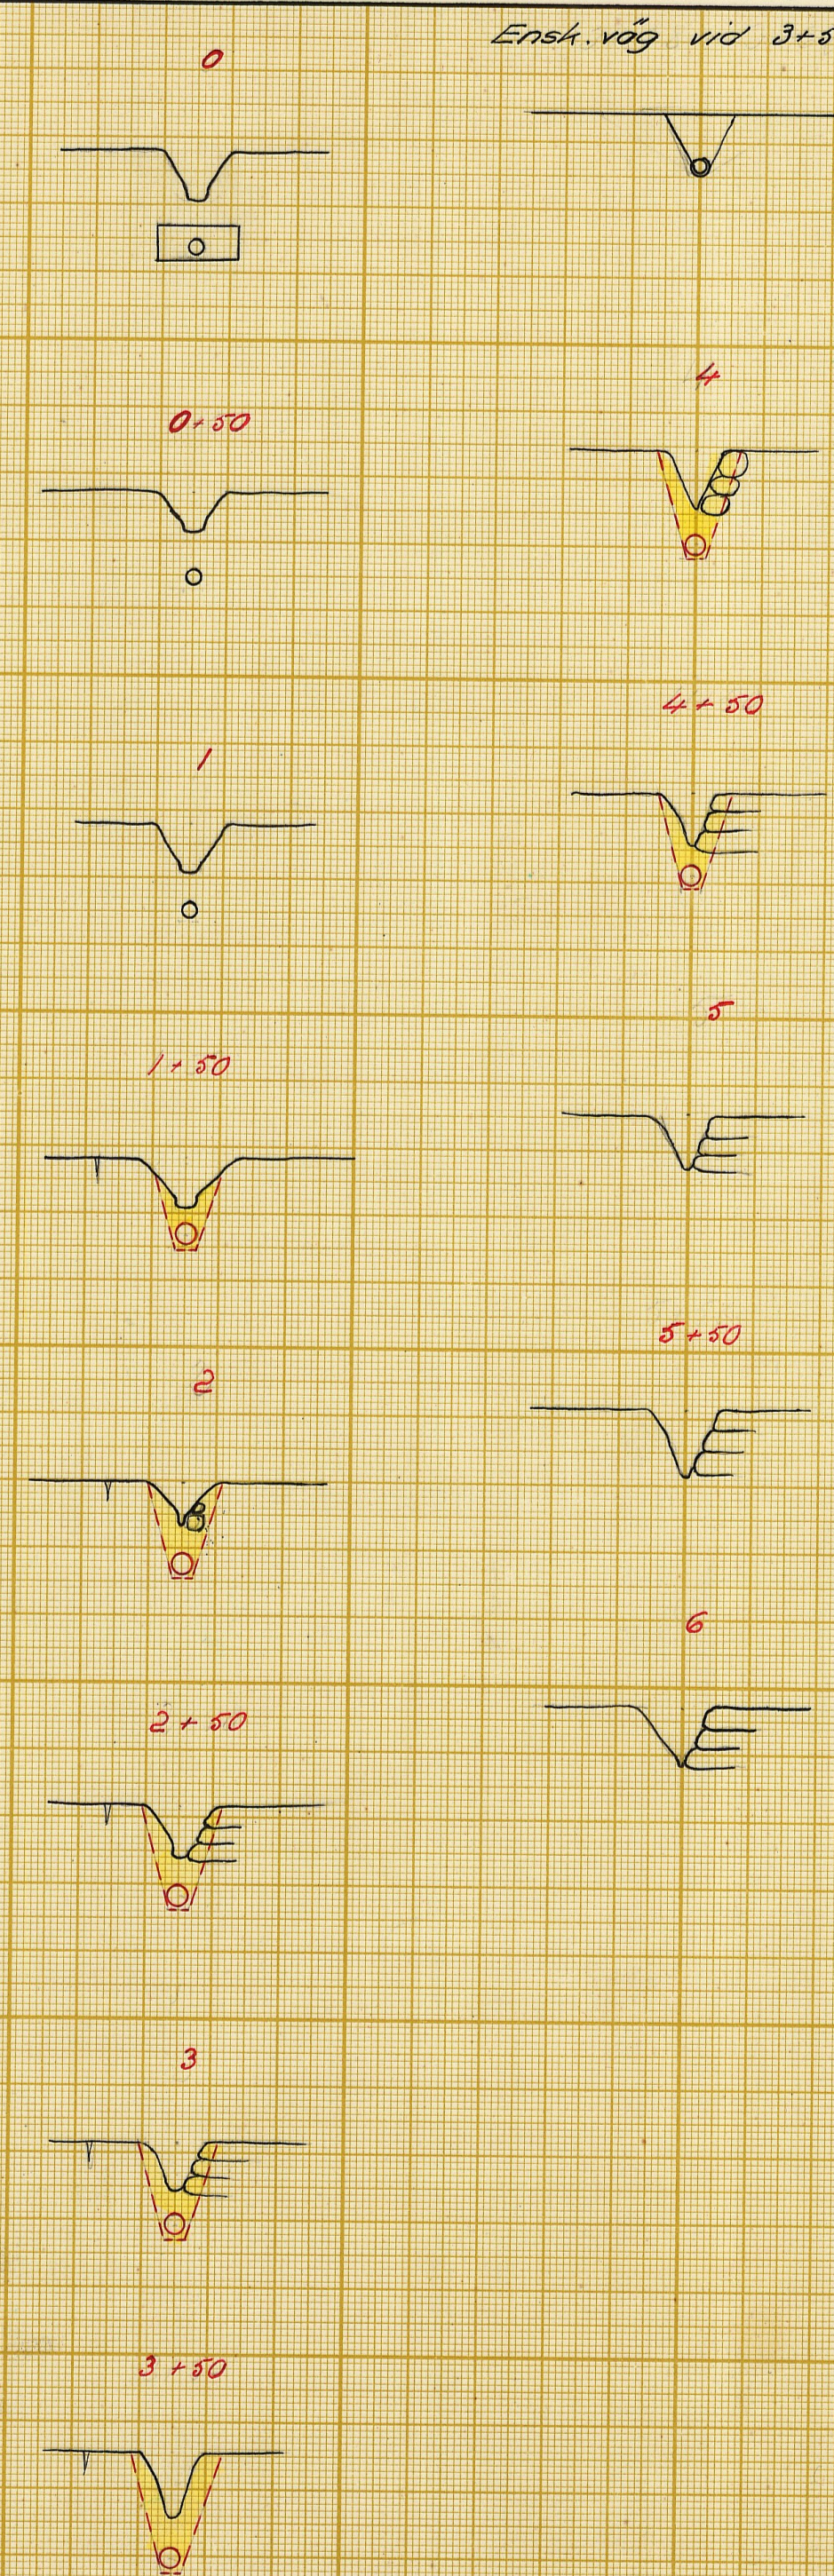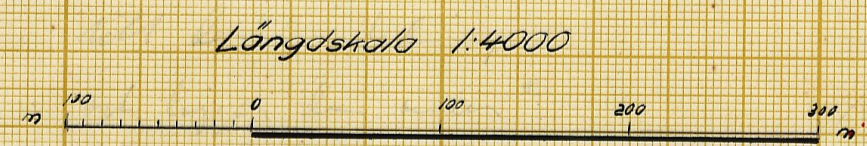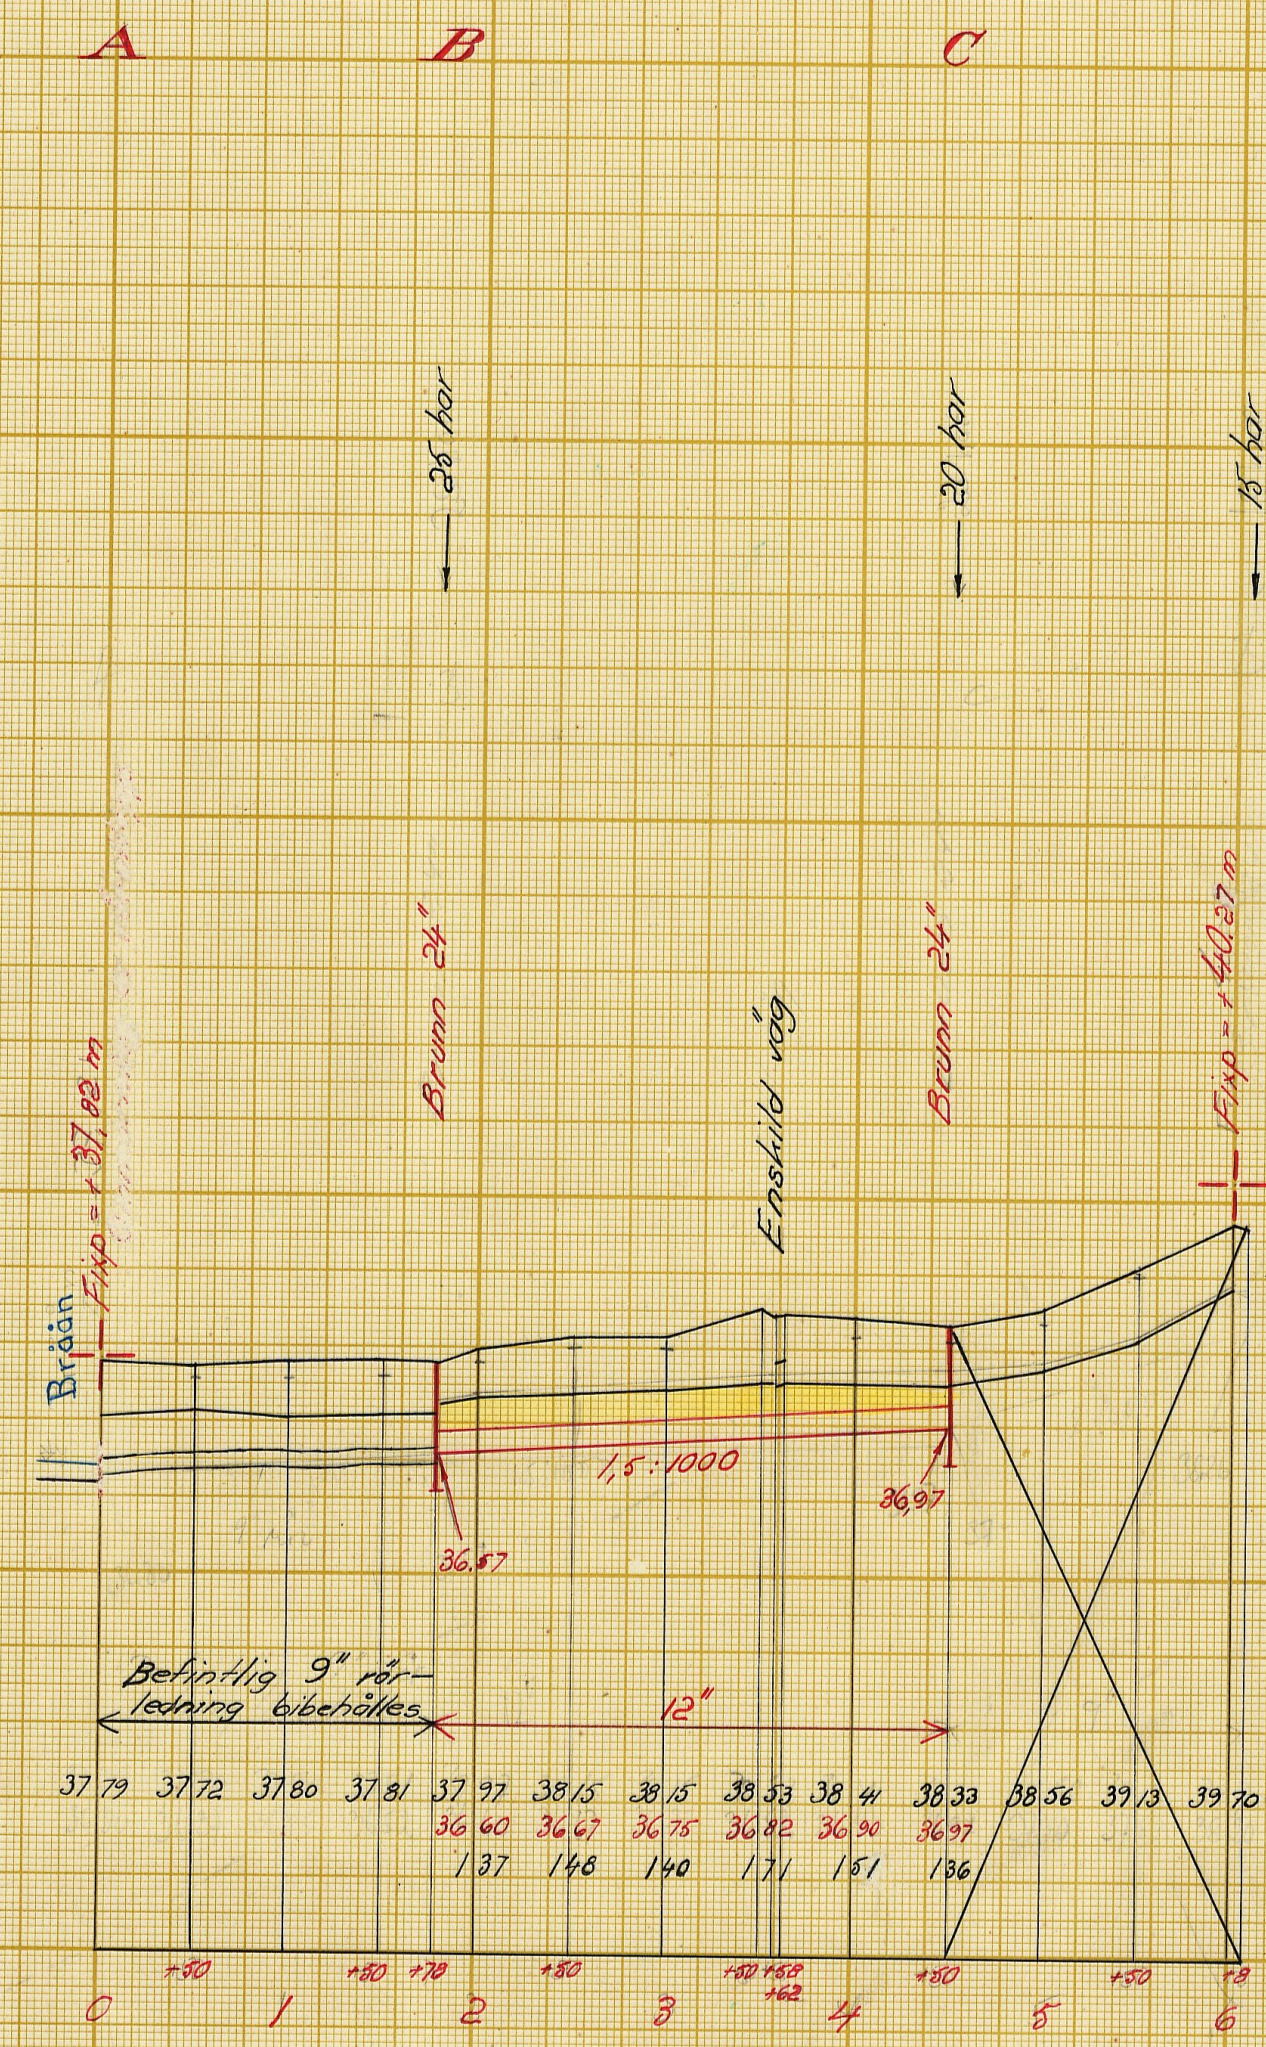

LANTBRUKSSTYRELSEN
6 JULI 1953
DIARIE Nr
SAK Nr

Förslag till
Årträds dikningsföretag år 1953
i **Ö. Sallerups** socken(-en) av **Malmöhus** län
upprättat år(-en) **1952-53** i samband med synförrättning enl. vattenlagen av
Original **WIN. N. 002** **Erik Alster**
Kopia **M** **2-1031** **Lantbruksingenjör**
Antal ritn. st. **2** Arkivnummer **4472-2**

4472-2

LANTBRUKSSTYRELSEN

6 JULI 1953

DIARIE Nr

SAK Nr

M

2*1031

Kungl. Lantbruksstyrelsens
arkiv

Handlingar

till

ÅRRÖDS DIKNINGSFÖRETAG ÅR 1953

i Ö. Sallerups socken av Malmöhus län.

Upprättade vid laga syneförrättning
åren 1952 - 1953 av

Erik Alström
Lantbruksingenjör.

Handlingar

till

ÅRRÖDS DIKNINGSFÖRETAG ÅR 1953

i Ö.Sallerups socken av Malmöhus län.

Upprättade vid laga syneförrättning

åren 1952-1953 av

Erik Alström

Lantbruksingenjör.


Innehållsförteckning:

Protokoll		sid. 1 - 7
Bilagor 1 - 3		" 8 - 13
Värderingslängd	Bil. A.	" 14 - 15
Kostnadsförslag	" B.	" 16
Arbetsbeskrivning	" C.	" 17-20
Utlåtande	" D.	" 21-30
Kostnadsfördelningslängd	" Da.	" 31

Till akten hör 2 ritningar.

Ö V E R S I K T S K A R T A

Skala 1 : 50 000

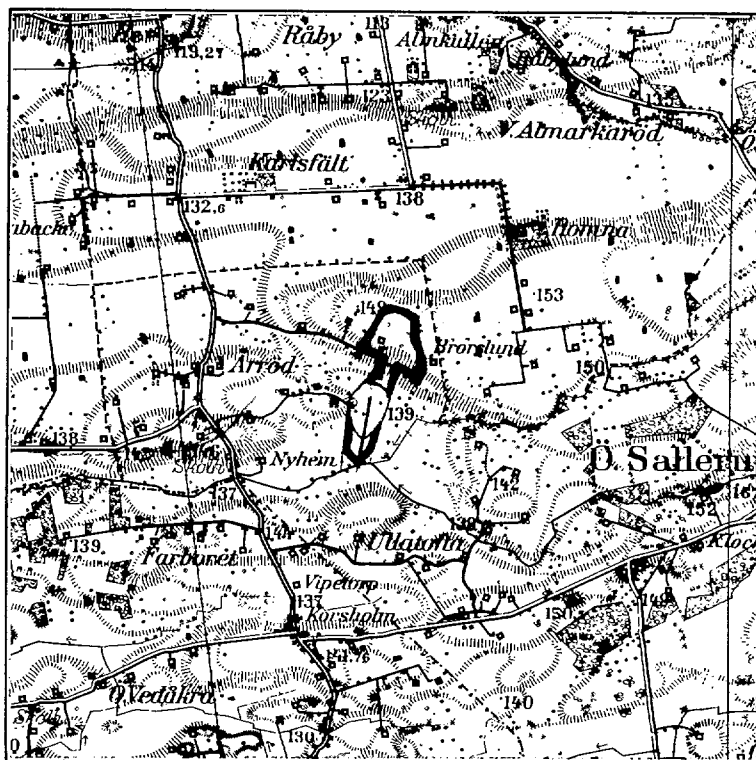

PROTOKOLL, fört vid sammanträde för syn-
neförrättning enligt vattenlagen angående
torrläggning av marker till Årröd nr 13
3 och 5 i Ö. Sallerups socken av Malmöhus
län.

År 1952 den 15 december inställde sig undertecknad, förrättningsman, jämte
skiftesgodemännen Henning Nilsson och Assar Andersson hos Sigfrid Hansson, Årröd,
Hörby, för att jämlikt av länsstyrelsen utfärdat förordnande (bil. 1) handlägga
synneförrättning enligt vattenlagen för torrläggning av marker till Årröd nr 13
3 och 5 i Ö. Sallerups socken. Kungörelse angående förrättningens företagande
denna dag hade av förrättningsmannen den 19 november 1952 översänt till pas-
torsämbetet i Ö. Sallerups församling och hade denna kungörelse enligt å densam-
ma tecknat bevis anslagits för vederbörande församling söndagen den 23 november
1952 (bil. 2). Kungörelsen hade därjämte varit införd i Skånska Dagbladet den
20 november 1952. Till kända sakägare hade förrättningsmannen den 19 november
1952 översänt underrättelser om förrättningen. Över avsevärda kungörelser, kallel-
ser och underrättelser hade en särskild förteckning upprättats, (bil. 3).

Förutom synmännen hade följande tillståndscommit:

Sökande till förrättningen:

Sigfrid Hansson, äg. 1/16 mtl. Årröd 5⁶ enl. lagf. den 20/9 1933 § 464

Övriga sakkägare och ombud:

Nils Olofsson, Mg. avst. Årröd 3²⁵ enl. lagf. den 23/7 1932

Olof Bengtsson, Mg. avs. Årröd 3²⁰ enl. lagf. den 16/11 1907

~~Hage-Müller, arr. John Johansson tillhöriga fastigheten 1/8 mtl. Årröd 3⁶~~

~~John Johansson, Mg. 1/8 mtl. Årröd 3⁶~~

Båtningsföretaget Ulfarfa och Årröd av år 1930 gm ordf. Malte Andersson

§ 1.

Det för förrättningsmännen utförda föreläggandet upplästes och bilades protokollat såsom bilaga 1.

§ 2.

Jky emot synemännen hade ingen att anmäla. Synemännen visade sig ej heller stå i jämsförhållande till nu kända sakkägare. Gode männen förklarade, att de avlagt föreskriven ed samt att de innehade uppdraget att vara skiftesgodmän.

§ 3.

Inga hinder emot förrättingens handläggande eller det nu planerade företags utförande hade ingen att anmäla.

§ 4.

Förrättningsmannen framlade plankarta över de marker, som torde bli-
värda av det planerade företaget Ävensom profilritningar över de avlopp, vilkas
upptagande påyrkats i samband med verkställda förundersökningar.

§ 5.

Nils Olofsson yrkade att frikännas från deltagande i det planerade diknings-
företaget, enär han avsåg att täckdika sina marker till af Årröd av år 1951.

§ 6.

Sigfrid Hansson yrkade att sträckan 1+78 - 4+50 skulle igenläggas med rör.
Igenläggning med 9" rör av sträckan 0 - 1+78 hade han personligen utfört och be-
kostat. Han ansåg, att denna sträcka för tillfället ej behövde omläggas, utan
detta kunde anstå till längre fram, om det då skulle visa sig erforderligt.

§ 7.

Meddelades att syngång skulle företagas omedelbart efter sammanträdet.

§ 8.

Upplästes och godkändes protokollet samt meddelades att nytt sammanträde
skulle hållas tisdagen den 3 februari 1953 kl. 10.00.

Årröd, Hörtz den 15 december 1952

I tjänsten:

Erik Alström

/Erik Alström/

Lantbruksingenjör.

Arnar Andersson

Henning Mållan

År 1953 den 3 februari inställdes sig undertecknad, förrättningsman jämte skifteegendömmen Henning Nilsson och Assar Andersson hos Sigfrid Hansson, Årröd, Harty, för att åter handlägga syneförrättningen.

Förutom synevännen hade följande tillståndsbeskannat:

Sigfrid Hansson

Nils Olofsson

~~Olof Bengtsson~~

~~Hugo Miller~~

~~John Johansson~~

De Ullstofta och Årröd av År 1930 gm Malte Andersson.

§ 9.

Förrättningsmannen redogjorde för av honom upprättat förslag till företagets utförande samt fremlade till sakkägnas granskning de till företaget hörande handlingarna och ritningarna.

Förslagshandlingarna bilades protokollat:

värderingskalkylen	såsom bilaga A,
kostnadsförslaget	" " B och
arbetsbeskrivningen	" " C

§ 10.

Förrättningsmannen redogjorde för gällande bestämmelser rörande bidrag och lån av statsmedel till utförande av terrällggningsföretag.

§ 11.

Sakägarna överenskommo att ansöka om bidrag av statsmedel till sina kostnader för företagets utförande.

De uppdrogo åt Sigfrid Hansson

att till Dngl. Lantbrukstyrelsen ingiva ansökan om statsbidrag;

att, därest statsbidrag beviljas, med vederbörande myndighet avaluta kontrakt om arbetets utförande;

att uppbära och utkvittera det statsbidrag, som kan komma att beviljas; samt

att företräda delägarna i alla de övriga frågor, som avse bidrag av statsmedel.

§ 12.

Antecknades till protokollet, att kostnaderna för hantlangning uppgått till 42:- kr., vilket förskötterats av Sigfrid Hansson. Annonskostnaderna för synförrättningsmannantråde hade förskötterats av Sigfrid Hansson med 36.65 kronor. Godemännens räkningar uppgingo till 75:- kr., vilket betalades av Sigfrid Hansson.

§ 13.

Antecknades, att arealerna för de berörda fastigheterna uppgingo till:

John Johnsson	30 ha
Olof Bengtsson	tomt
Sigfrid Hansson	7 ha
Nils Olofsson	5 ha

§ 14.

Avgavs synemännens utlåtande - se bilaga D med underbilaga Da - med tillkännagivande, att den med utlåtandet mäsensöjde. Ägde detsamma kändra genom besvär till Söderbygdens vattendomsstol, Stockholm.

§ 15.

De närvarande förklarade sig beredda att välja styrelse och de utsågo härtil: Sigfrid Hansson tillika ordförande och verkställande ledamot, samt Nils Olofsson. Styrelseordföranden
Till revisorer utsågos John Johansson och Olof Bengtsson.

§ 16.

Förrättningen meddelade, att avskrifter och kopior av de till företaget hörande handlingarna och ritningarna skulle förvaras hos styrelsens ordförande och alltså inom trettio dagar överlämnas till Sigfrid Hansson för att av honom hållas tillgängliga för envar, som önskar granska dem eller taga avskrifter.

§ 17.

Uppdrags åt styrelsen att igångsätta företaget vid lämplig tidpunkt.

§ 18.

Då intet vidare förekom upplästes och godkändes protokollet samt förklarades förrättningen avslutad och upplöstes sammanträdet.

Ärröd, Hörby den 3 februari 1953

I tjänsten:

Erik Alström

/ Erik Alström/

Lantbruksingenjör.

Henning Nilsson

Assar Andersson


Ek.D. nr 35729 1947.


R E S O L U T I O N.

Översändes till 10. lantbruksingenjören
Leif Alström — som förordnas att, därest laga hin-
der ej möter, i behörig ordning företaga den i inneliggande ansö-
kan omförmälda förrättning; skolande bevis om detta förordnandes
emottagande skyndsamt hit insändas.

Malmö i landskansliet den 8 december 1947.

På länsstyrelsens vägnar:

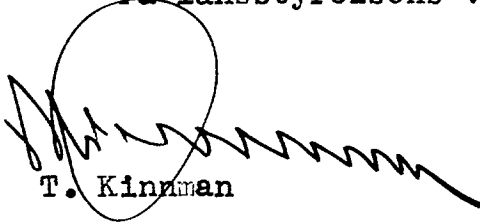
T. Kinnman

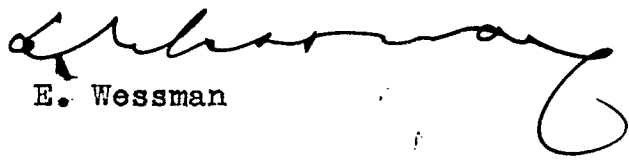
E. Wessman

MALMÖHUS LÄNS
SHÅLLNINGSSÄLLSKAP

ME

Ek. D. nr. ³⁵⁷ 721 år 1947
Länsstyrelsen i Malmöhus län
Ink. 22. NOV. 1947
Landskansliet.

Till

Länsstyrelsen i Malmöhus län.

Med anledning av härvid fogade ansökan får Torrläggnings-
nämnden i Malmöhus län föreslå
e.o.lantbruksingenjören Eric Alström
såsom lämpelig förrättningsman för ifrågavarande företag i Ö.
Sallerups socken, vilket av Torrläggningsnämnden tilldelats
arbetsnamnet Årröd nr 5 m.fl. fastigheter.

Malmö den 19 november 1947

Å TORRLÄGGNINGSNÄMNDENS I MALMÖHUS LÄN vägnar

Kammarvikary

Kammarvikary

29 SEP 1947

47.

Till

Kungl. Maj:ts befallningshavande i

Malmöhus län.

Undertecknad får härmed vördsamt anhålla om förordnade för inom länet tjänstgörande lantbruksingenjör att jämlikt bestämmelserna i gällande vattenlag handlägga syneförrättning för torrläggning av vattenskadade marker tillhörande Årröd nr 5 m.fl. hemman i Ö. Sallerups socken av Malmöhus län.

Förteckning över de fastigheter, som ytterligare kunna förväntas bli-
va av företaget berörda återfinnas å omstående sida.

Närmaste järnvägsstation till förrättningsstället är: Hörby.

Meddelanden angående förrättningen torde ställas till Lantbrukaren
Sigfrid Hansson, adress Årröd nr 56, per Hörby.

Årröd pr Hörby den 27 september 1947.

Sigfrid Hansson

Redda 110 21

Förteckning över fastigheter, som väntas bli av företaget berörda.

Fastighetens namn:

Ägarens namn:

Årröd nr 5

Sigfrid Hansson

Årröd nr 3

John Johnsson

Årröd nr 3

Nils Olofsson

Kungörelse ang. torrläggningssammanträde den 15 december 1952 kl. 13.30

K u n g ö r e l s e .

Sammanträde för syneförrättning angående torrläggning av marker till Årröd nr 5 m.fl. fastigheter i Ö. Sallerups socken av Malmöhus län kommer att hållas hos Sigfrid Hansson, Årröd, Hörby, måndagen den 15 december 1952 kl. 13.30, då vederbörande sakägare ha att tillstädeskomma personligen eller genom lagligen befullmäktigade ombud. Av förrättningen kommer att beröras dels marker till Årröd n:ris 3 och 5 i Ö. Sallerups socken, dels dikningsföretaget Ulatofta och Årröd av år 1930.

Malmö den 19 november 1952

I tjänsten:

Erik Alström

Lantbruksingenjör.

Anslaget i laga ordning i Ö. Sallerups församling den 26 nov. 1952

intygas av


Regeringsrådet

Anhålles att ovanstående kungörelse snarast möjligt anslås samt därefter med påtecknat bevis återsändes till förrättningsmannen under adress Lundavägen 66, Malmö.

F ö r t e c k n i n g

över kungörelser, kallelser och underrättelser, som avsänts vid syneförrättning
angående torrläggning av marker tillhörande Årröd nr 5 m.fl. fastigheter i Ö.
Sallerups socken av Malmöhus län.

Adressat	Adress	Avsändningsdag
Pastorsämbetet i Ö. Sallerups församling,	Ö. Sallerup	19/11 1952
Skiftesgodemannen Henning Nilsson,	Hörby	"
" Assar Andersson, Åkarp	"	"
Lantbrukare Sigfrid Hansson, Årröd	"	"
" Nils Olofsson, "	"	"
Herr Olof Bengtsson, "	"	"
Lantbrukare Hugo Möller, "	"	"
Handlanden John Johnsson,	Skåne Tranås	"
Ordf. i df Ulatofta och Årröd av år 1930:		
Lantbrukare Malte Andersson, Ulatofta, Box 13,	Hörby	"


Malmö den 19 november 1952



/Erik Alström/

Fastighet och ägare Ägobeskrivning	Ägo- figur- nr	Förbättrad mark		Värde pr ha		Båtnad	
		åker, tomt	annan	före	efter	pr ha	pr ägofigur
		hektar	hektar	kronor	kronor	kronor	kronor
Ö. SALLERUPS SOCKEN							
Ärröd 3 ⁶ , 1/8 ml.							
John Johansson							
arr. Hugo Müller							
Åker, mylla/lerbl. sand	1	0.70		2600	3000	400	280:-
" "	2	0.45		1900	"	1100	495:-
" "	3	0.35		1500	"	1500	525:-
Summa		1.50					1300:-
Ärröd 3 ²⁰ , avs.							
Olof Bengtsson							
tomt	4	0.27		3500	5000	1500	405:-
Summa		0.27					405:-
Ärröd 3 ²³ , avst.							
Nils Olofsson							
Åker, mylla/lerbl. sand	5	0.76		2600	3000	400	304:-
" "	6	0.82		1900	"	1100	902:-
" "	7	0.40		1300	"	1700	680:-
Summa		1.98					1886:-
Ärröd 5 ⁶ , 1/16 ml.							
Sigfrid Hansson							
Åker, mylla/lerbl. sand	8	0.16		2600	3000	400	64:-
" "	9	0.12		"	"	"	48:-
" "	10	0.15		1900	"	1100	165:-
Överföres		0.43					277:-

[illegible]

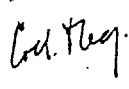Läge	Längd m.	Arbete, material o. d.	Antal	Å-pris kr.	Kostnad	Summa
					kronor	kronor
		<u>Dikenssträckan A - B - C.</u>				
0 - 1+78	178	Befintlig 9" ledning av betong- rör bibehålles oförändrad			-	
1+78-3+58	180	Betongrör 12" =	180	6.50	1170:-	
		Schaktning, stämpling, rörlägg- ning och återfyllning =	180	4:-	720:-	
3+58-3+62	4	Betongrör 12" =	4	6.50	26:-	
		Schaktning, stämpling, rörlägg- ning och återfyllning =	4	10:-	40:-	
3+62-4+50	88	Betongrör 12" =	88	6.50	572:-	
		Schaktning, stämpling, rörlägg- ning och återfyllning =	88	3.50	308:-	2836:-
<u>Tills 450 meter</u>						
Brunn med 24" inre diameter, kopplingar m.m. vid 1+78		st.	1	90:-	90:-	
Brunn med 24" inre diameter, kopplingar, intag m.m. vid 4+50		st.	1	110:-	110:-	200:-
<u>För oförutsedda fall, arbetsledning m.m. tillägges ca 20 %</u>						564:-
					<u>Summa Kronor</u>	<u>3.600:-</u>
Ärröd, Hälaby den 3 februari 1953						
 /Erik Alström/ Lantbruksingenjör.						
						

[illegible]

Arbetsbeskrivning.

Arbetet skall utföras i enlighet med förelägs handlingar och ritningar, därvid följande skall iakttagas:

- 1/ Sten, som ligger hindrande i vägen för rörledning, skall upptagas.
- 2/ Inga rör få nedläggas förrän de blivit godkända av vederbörande lantbruksingenjör eller av den, han i sitt ställe förordnar.
- 3/ Rörledning får ej täckas, förrän den blivit godkänd av vederbörande lantbruksingenjör eller av den, han i sitt ställe förordnar.
- 4/ Rörledning skall efter sådant godkännande omedelbart höljas till 0,6 m. djup, räknat från ledningens överkant.
- 5/ Sådan höljning skall utföras genom påfyllning av ur rörgraven uppschaktade jordmassor, och om dessa massor ej äro tillräckliga, genom nerschaktning från sidorna.
- 6/ Samtliga ur rörgraven uppschaktade massor skola återfyllas.
- 7/ Fyllningen skall packas väl, särskilt under och på båda sidor om rörsträngen samt stötas väl, så att framtida sättningar i möjligaste mån förhindras.
- 8/ Fyllningen får ej innehålla sten.
- 9/ Om entreprenören vill utföra återfyllningen med maskin, skall han först för hand hölja rörledningen till 30 cm höjd, räknat från ledningens överkant, och därefter återfylla återstående massor med maskin. Innan maskinarbetet påbörjas, skola alla stenar bortsorteras och läggas i upplag bakom rörgraven, varefter jordmassorna med iakttagande av den största försiktigh-

het skola återföras i rörgraven. Planeringsmaskinen får ej föras närmare rörgraven än 0,5 m. och givetvis ej köras över densamma.

- 10/ Enskilda rörledningar, som utnyttas intill en brunn, skola av entreprenören kostnadsfritt kopplas i brunnen, därest jordägaren eller arrendatorn tillhandahåller för sådan koppling erforderliga rör.
- 11/ Kopplingen av sådana rörledningar, som utnyttas på längre avstånd från brunnen, skola, därest jordägaren eller arrendatorn därom gör framställning, utföras av entreprenören men bekostas av jordägaren eller arrendatorn.
- 12/ Samtliga brunnar skola försätkas 0,5 m. räknat från utloppsrörets underkant, samt föras med hållbart lock av armerad betong.
- 13/ Brunnar med 24" inre diameter skola helt utföras av betongrör eller med ett mellanskiift av brunnstegel eller betongsten.
- 14/ I brunnsväggarna skola upptagas hål i tillräckligt antal, så att dagvattnet obehindrat kan rinna in i brunnarna. För koppling av blivande tälediken skola dessutom i brunnarna på lämpliga höjder inkopplas minst 3 st. 4" tegelrör eller det större antal rör, som betingas av rådande förhållanden.
- 15/ Samtliga brunnar skola uppdägas till 0,30 m. över markytan.
- 16/ Samtliga brunnar skola grundläggas på fast underlag, föras med botten av betong samt omslutas med sten och grovt grus.
- 17/ Botten skall vara igjuten i den understa brunnaringen, innes denna nedsläppts, därest detta ej medför särskilda svårigheter vid brunnens byggande. I sådant fall skall botten igjutas sedan den nedersta brunnaringen färdigställt, eller också skall botten sättas på underlag av 3" plank.

- 18/ Kopplingarna i brunnarna skola vara ordentligt utförda och de kopplade rören sammanfogade med brunnsväggen medelst cementbruk.
- 19/ Träd och buskar utmed de nya dikesträckorna skola rothuggas och borttagas.
- 20/ Vattnet i avloppen får under den tid, då arbete pågår, uppdämmas och regleras i den omfattning, som erfordras för arbetets ändamålsenliga utförande, dock icke så att skada uppstår. Vattenståndet får sålunda ej uppdämmas, till sådan höjd, att omgivande marker skadas och ej heller så, att vattenbrist uppkommer nedanför uppdämningen. Efter uppdämning skall vattenståndet nedsänkas med försiktighet, så att skada ej uppstår.
- 21/ Vederbörande lantbruksingenjör åger meddela de särskilda föreskrifter, som erfordras, därest det under arbetets utförande visar sig nödvändigt att förstärka grunden för vissa tjocka dikesträckor med till dem hörande brunnar. Blivande entreprenör är skyldig att omedelbart underrätta vederbörande lantbruksingenjör för den händelse grundförstärkning erfordras.
- 22/ Fixpunktsbeskrivning.

Fixp. → 37.82 m.

Vertikal järndubb i jordfast sten c:a 2 m. V gräns Årröd 2⁷ (Kjell Niklasen) och Årröd 2⁹ (Broralund, Stig Martinsson) c:a 13 m. N sidodike till Bråån och c:a 8 m. N dikesvall.

Fixp. → 40.27 m.

Horizontal järndubb i stenfoten till garagebyggnad å Årröd 5⁶ (Sigfrid Hansson), i V. långsidan c:a 0,15 m. N om SV knuten och c:a 0,10 m. över marken samt c:a 65 m. Ö sektion 6.

Ärrö, Hörtz den 3 februari 1953

Erik Alström

/Erik Alström/

Lantbruksingenjör.

G. Th. P.

Bilaga D.

UTLÅTANDE, avgivet vid syneförrättning angående terrällgning av marker till Årröd i Ö. Sallerups socken av Malmöhus län.

Mon. 1. Förordnande m.m.

Genom länstyrelsens resolution den 8 december 1947 förordnades undertecknad, förrättningsman, att handlägga syneförrättning enligt vattenlagen angående terrällgning av marker till Årröd nr 5 m.fl. fastigheter i Ö. Sallerups socken av Malmöhus län. Iga hinder har ej anmälts mot förrättningsens handläggande eller det avsedda dikningsföretagets utförande, ej heller har sådant hinder av synemännen kunnat utrönas. Det planerade terrällgningföretaget avser "dikning", varför synemännen handlagt syneförrättningen enligt de bestämmelser i vattenlagen, som gälla för sådant företag. Dikningsföretaget berör marker tillhörande Årröd nr:ris 3 och 5 i Ö. Sallerups socken.

Mon. 2. Dikningsföretagets läge, omfattning, planläggning m.m.

Dikningsföretaget, som tillhör Kävlingeåns nederbördsområde nr 92, ligger c:a 6 km S om HÖrby järnvägsstation på järnvägslinjen Hälöv-Kristianstad. På tillhörande översiktakarta har dikningsområdet utmärkts med gul färg.

De marker, om vilkas terrällgning det är fråga, avvattnas nu till ett floddike, som från avvägningspunkten 4+50 avleder vattnet åt söder. Floddiket har på sträckan 0 - 1+78 igenlagts med 9" rör, vilka icke äro tillräckliga. På sökandens begäran bibehålles dock 9"-ledningen, men om det skulle visa sig er-

fördarligt, bör den kompletteras med ytterligare en ledning av lämplig dimension. Förrättningsmannen har därför på sökandenas begäran upprättat förslag till utförande av nytt avlopp (dikessträckan B - C) till det djup och med de dimensioner i övrigt, som erfordras för ändamålsenlig terrillägning av de nu vattenackadade markerna. Enligt förrättningsmannens förslag, vilket utmårer framgår av förslagshandlingarna, skall för det gemensamma dikeingsföretaget den ovan nämnda dikesträckan utföras.

För de båda dikesträckorna ha profilritningar och i viss utsträckning även sektioneritningar upprättats. Ritningarna angiva de olika dikesträckornas djup och övriga dimensioner liksom läget för de brunnar, som skola utföras. För sist nämnda bearbetet ha särskilda typritningar upprättats. De olika tänkta dikesträckornas lägen på marken markeras på biförande planhärta av röda, svarta, heldragna linjer. Läget för brunnar har utmärkts med röda ringar.

Vid bestämmandet av de olika dikesträckornas dimensioner har förrättningsmannen tagit hänsyn till såväl nederbördesområdet sterlek och topografi samt avrinningen från detta som ock till rådande fallförhållanden. Nederbördesområdet har fastställts dels genom särskilda undersökningar på marken, dels med ledning av Ekonomiska kartverkets kartor över trakten. Sterleken av de områden, som avvattnas till de olika dikesträckorna, framgår av profilritningarna. Den vattenmängd, som skall kunna avböras, har beräknats med ledning av nederbördesområdets omfattning och under antagande, att avrinningen vid normala flöden uppgår till högst 1,5 liter per sekund och hektar.

Särtiliga de marker, vilka enligt synemännens åsikt beredas på grund i form av skad alstringaförändring, därest det nu planerade dikningsföretaget kommer till utförande, ha kartlagts och avfattats på hithörande plankarta. Hela området har dessutom nivåavvägts.

Mon. 3. Broar och trummar.

Enskilda vägar.

Avloppet korsar på ett flertal ställen enskilda ågövägar och brukningsvägar. Då de nya dikesträckorna på dessa ställen skall utföras som täckt ledning, erfordras emellertid inga nya trummar i korsningspunkterna. Det skall dock åligga dikningsföretaget att återställa vägarne i fullgott skick, så snart avlopp upptagits genom dem.

Mon. 4. Ersättningar.

För skada å växande gröda, som uppkommer vid utförandet av de nya dikesträckorna, skall ersättning utgivas. Kan överenskommas därom ej träffas mellan vederbörande jordägare eller arrendator och företags styrelse, skall ersättningsbeloppets storlek bestämmas av vederbörande lantbruksingenjör eller den, han i sitt ställe förordnar. Beträffande sådan genom dikningsföretagets utförande möjligen uppkommen skada, som ej av synemännen förutsetts, hänvisas till bestämmelserna i 7 kap. 57 § vattenlagen.

Mon. 5. Kostnader.

Förrättningsmannen har beräknat kostnaderna för de dikesträckor, som skola utföras för det gemensamma dikningsföretaget, till 3.600:- kronor. Kostnadsförelaget har bilagt förrättningshandlingarna (Bil. B).

Mon. 6. Båtnadsuppskattning och båtnadsvärdering.

Överenskommelse har ej träffats angående kostnadernas fördelning, varför styrelsen uppskattat den båtnad, som genom företagets utförande beräknas de i dikningsansvarligheten ingående markerna. Vid uppskattning av båtnaden ha styrelsen följt föreskrifterna i 10 kap. 60 § vattenlagen och alltid värderat markerna dels efter företagets genomförande, dels i nuvarande vattenståndet skick. Vid värderingen har hänsyn tagits såväl till jordens godhet samt till de blivande och nuvarande terräggningssförhållandena som också till i orten gängse priser å fallt terräglad jord av förhållandevis beaktadhet. Skillnaden mellan blivande och nuvarande värden motsvarar de båtnadsvärden, som skola ligga till grund för kostnadernas fördelning. Resultaten av värderingen och båtnadsuppskattningen återfinnes i värderingslängden, Bil. A, som även utgör hänvisningsföretag för de i dikningsansvarligheten ingående markerna. Båtnad av annat slag än jordförbättring förekommer ej vid detta terräggningsföretag.

Då de i dikningsansvarligheten ingående markerna avvattnas genom ett enda dike, föreligger ej sådana förhållanden, att kostnaderna skola jämnas enligt bestämmelserna i 7 kap. 24 § vattenlagen. Hela dikningsföretaget behandlas alltså som en enda avdelning. Kostnaderna skola därför utan jämkning fördelas de olika

fastigheterna emellan i direkt förhållande till båtadvärderna.

Kostnaderna för fullständig terrälläggning av dikningsanfälligheten ha av förrätningsmannen beräknats till 3.600:- kronor och den därvid uppkommande båtadvärdens av synemännen värderats till 7.742:- kronor. Dikningsanfällighetens relativa kostnadsstal beräknas alltså till 0,464996.

Särskild kostnadsfördelningallängd har upprättats och bifogas detta utlåtande (Bil. Da). I kolumn 5 av längden angives varje delägarers och fastighetsandel i de beräknade kostnaderna för dikningsföretagets utförande och i kolumn 6 de procenttal, efter vilka samtliga verkliga kostnader för företagets utförande och framtida underhåll skola fördelas. Sådana omständigheter, som omfattas i 7 kap. 25-26 och 28-29 §§ vattenlagen, föreligger ej vid detta terrälläggningsföretag.

Kostnaderna för denna syneförrättning skola enligt bestämmelserna i 10 kap. 30 och 79 §§ vattenlagen omedelbart av sökanden förskjutas. Förrätningskostnaderna skola fördelas mellan delägarna på samma sätt som företagets övriga kostnader enligt kostnadsfördelningallängdens 6 kolumn.

Mon. 7. Dikningsföretagets utförande.

På det av verkställda utredningar och beräkningar framgitt, att det planerade dikningsföretaget är ekonomiskt lönande, finna synemännen skäligen tillstyrka, att det kommer till utförande. Företaget skall alltså, därest sökanden vill fullfölja detta, utföras i överensstämmelse med av förrätningsmannen upprättat förslag och med beaktande jämväl av de närmare bestämmelser, som framgå av

detta utlåtande. Arbetet får påbörjas så snart denna synförrättning tagit åt sig laga kraft. Företaget skall vara färdigställt inom 10 år efter det synförrättningen fastställts. Angående förläggd arbetstid hänvisas till bestämmelserna i 7 kap. 58 § vattenlagen.

Utöver vad som förskrivits i arbetsbeskrivningen (Bil. G) är vid företagets utförande följande att iakttaga:

- 1/ Arbetet skall utlämnas på entreprenad på de villkor, som äro för delägarna mest gynnsamma och betryggande.
- 2/ Arbetet skall anslutas till Riksförsäkringsanstaltens ombud i orten eller till annan lämplig försäkringsanstalt, innan det samma påbörjas. Sådan anslutning erfordras ej för den händelse blivande entreprenör är att anses som sådan arbetsgivare, som själv äger att ombesörja försäkring för av honom anställda arbetare.
- 3/ De olika dikensträckorna skola följa på marker utstämde och på plankartan angivna sträckningar.
- 4/ Under arbetets utförande får vattnet uppåttäckas, dock icke så att växande gräs eller annan egenden skadas.
- 5/ Sæmtiliga betongrör skola vara av fullgod beskaffenhet, fria från gjutfel och frestakader samt fylla de fordringar på tätthet och hållfasthet samt allmänna kvalitetsfordringar, som närmare angivas i lantbrukarskyrelsens fastställda normalbestämmelser för lantbrukarör av betong. Nären så lottteras sätningen som muffrör, fälarör eller lantbrukarör.

- 6/ På profilritningen angivna höjdlägen för bottenlinjen, vilka uträknats i förhållande till jämförelseplan och fixpunkter, skall gälla framför på förslageritningarna angivna djupciffror.
- 7/ Fixpunkter ha utsatts till ledning vid arbetets utförande och dikningsföretagets framtida underhåll. Deras lägen i plan och profil framgå närmare av förslageritningarna och arbetsbeskrivningen (Bil. C).
- 8/ Fixpunkterna äro lagligen skyddade och få alltså ej övertäckas, borttagas eller på annat sätt förstöras. Vill jordägare borttaga fixpunkt, skall han därom göra ansökan till vederbörande lantbruksingenjör, som då låter avväga annan, lämplig fixpunkt. Kostnaderna för lantbruksingenjören i sådant hänseende företagna förrättningar gäldas av dikningsföretaget.

Kommer företaget att understödjas av statsmedel, skola de särskilda bestämmelser, som eventuellt kunna bli förskrivna som villkor för statsunderstöds beviljande, vara för samtliga delägare bindande.

Hon. 8. Dikningsföretagets avstyning.

Sedan företaget blivit utfört, skall detta jänligt bestämmelserna i 13 kap. 1 § vattenlagen avstyngas av vederbörande lantbruksingenjör eller av den, han i sitt ställe förordnar. Företaget skall anses fullbordat, då avstyningaförrättningen överlämnat bevis om godkännande eller, för den händelse att företaget blivit understött med statsmedel, när vederbörande myndighet godkänt detta.

Num. 9. Rikningsföretagets framtida underhåll.

Kostnaderna för företagets framtida underhåll skola fördelas på samma sätt som kostnaderna för företagets första utförande eller efter de fördelningstal, som finnas tillräde angivna i kolonn 6 av kostnadsfördelningsallagen (Ml. 1a). Varje delägare är berättigad påfordra, att de dikesträckor, av vilka han är beredd, alltid hållas i fallgott skick. För någon sig skyldig till skadegörelse på de olika dikesträckorna med till den hörande anläggningar, och betar han ej efter tillställning omedelbart skada, äger styrelsen för företaget eller också den, som lider men av skadegörelsen, att vid vederhörande häradshöfd förta talan mot den försumlige. Beskilda dräneringsledning- ar få tillkopplas avloppet endast i de hanner, som utförts. Spillvatten får tillåtas avloppet först sedan det blivit i erforderlig grad reat.

Num. 10. Organisationen m.m.

För handhavande av rikningsföretagets angelägenheter skola delägarna utse en styrelse bestående av två ledamöter, av vilka en skall vara ordförande och verkställande ledamot. Styrelsen är beslutfö, då bägge ledamöterna äro närvarande och en beslutet enes.

Styrelsen Allier:

Att undersöka företagets utförande samt kontrollera entreprenörens arbete -

i den mån så finnes erforderligt med biträde av sakkundig person;

att tillse att samtliga dikesträckor alltid hållas i fullgott skick samt enskärja rensnings- och underhållsarbeten;

att i mån av behov verkställa utdebiteringar på sätt närmare stadgas i 3 kap. 20 § vattenlagen;

att över inkomster och utgifter föra fullständiga och medverifikationer försedda räkenskaper, vilka skola avslutas per kalenderår och därefter framläggas för delägarnas hörande och godkännande vid allmänt sammanträde;

att för sistnämnda ändamål och då så eljest kan finnas nödigt kalla delägarna till sammanträde i den ordning, som föreskrives i 7 kap. 64 § vattenlagen;

att vid alla sammanträden föra protokoll, vilket skall vara för delägarna tillgängligt senast inom 14 dagar efter sammanträdet;

att i övrigt vidtaga alla de åtgärder, som kunna finnas nödiga för företagets ändamålsenliga utförande och underhåll samt därvid beakta och följa de bestämmelser, som angivits i 7 kap. 61-65 §§ vattenlagen.

Till dikningsföretagets hörande handlingar och räkningar skola förvaras av ordföranden i dikningsföretagets styrelse och hos honom hållas tillgängliga för envar, som vill granska dem eller taga avskrifter och kopior.

Företaget skall benämnas Årös dikningsföretag år 1953. Mål, som beröra företaget, och som ej äro att hänföra till vattenmål, skola handläggas inför Prosta och Halövs häradsrätt.

Hon. 11. Besvärshänvisning.

Den, som är missnöjd med åtgärd eller beslut under denna synförrättning eller

som vill föra talan mot synemännens utlåtande, äger att inom sextio dagar här-
efter till Söderhygdens vattendenstol ingiva sina bevär i tre exemplar. I be-
svären skola fullständigt upptagas klagandens alla påståenden och skälen därtill
och vid besvären kunna därjämte fogas de ytterligare handlingar, som klaganden
vill åberopa till stöd för ändringsönskan.

Mon. 12. Verkställighet.

Då denna syneförrättning ej skall underställas vattendenstols prövning,
kommer detta utlåtande att gå i verkställighet i den ordning, som för laga
kraft ägande den är stadgad, för så vitt icke bevär anföres mot förrättning-
en inom den i mon. 11 här even angivna tiden.

År 1953, Hérby den 3 februari 1953

I tjänsten:

Erik Alström

/Erik Alström/

Lantbruksingenjör.

Helsingfors

Carl. Eng.
Klas Andersson

KOSTNADSFÖRDELNINGSLÄNGD

Fastighet Ägare m. m.	Sök. o. likst.	Båtnad kronor	Fastighets andel i			Samfällighets andel i gemensamma kostnader procent
			för särskild av- delning beräknad kostnad kronor	för samfällig- heten beräknad kostnad kronor	samfällig- hetens verkliga kostnad procent	
1	2	3	4	5	6	7
Ö. SALLERUPS SOCKEN						
<u>Ärröd 1⁶, 1/8 mtl.</u>						
John Johansson arr.: Hago Möller		1300:--		604:50	16,792	
<u>Ärröd 3²⁰, avs.</u>						
Olof Bengtsson		405:--		188:32	5,231	
<u>Ärröd 3²³, avst.</u>						
Nils Olofsson		1886:--		876:98	24,360	
<u>Ärröd 5⁶, 1/16 mtl.</u>						
Sigfrid Hansson	8	4151:--		1930:20	53,617	
Summa		7742:--		3600:--	100,000	

Ärröd, Hörby den 3 februari 1953

I tjänsten:

Erik Alström

/Erik Alström/

Lantbruksingenjör.

*Hanning Nilsson**Kasser Anderson*

[illegible]