
Blad 1.

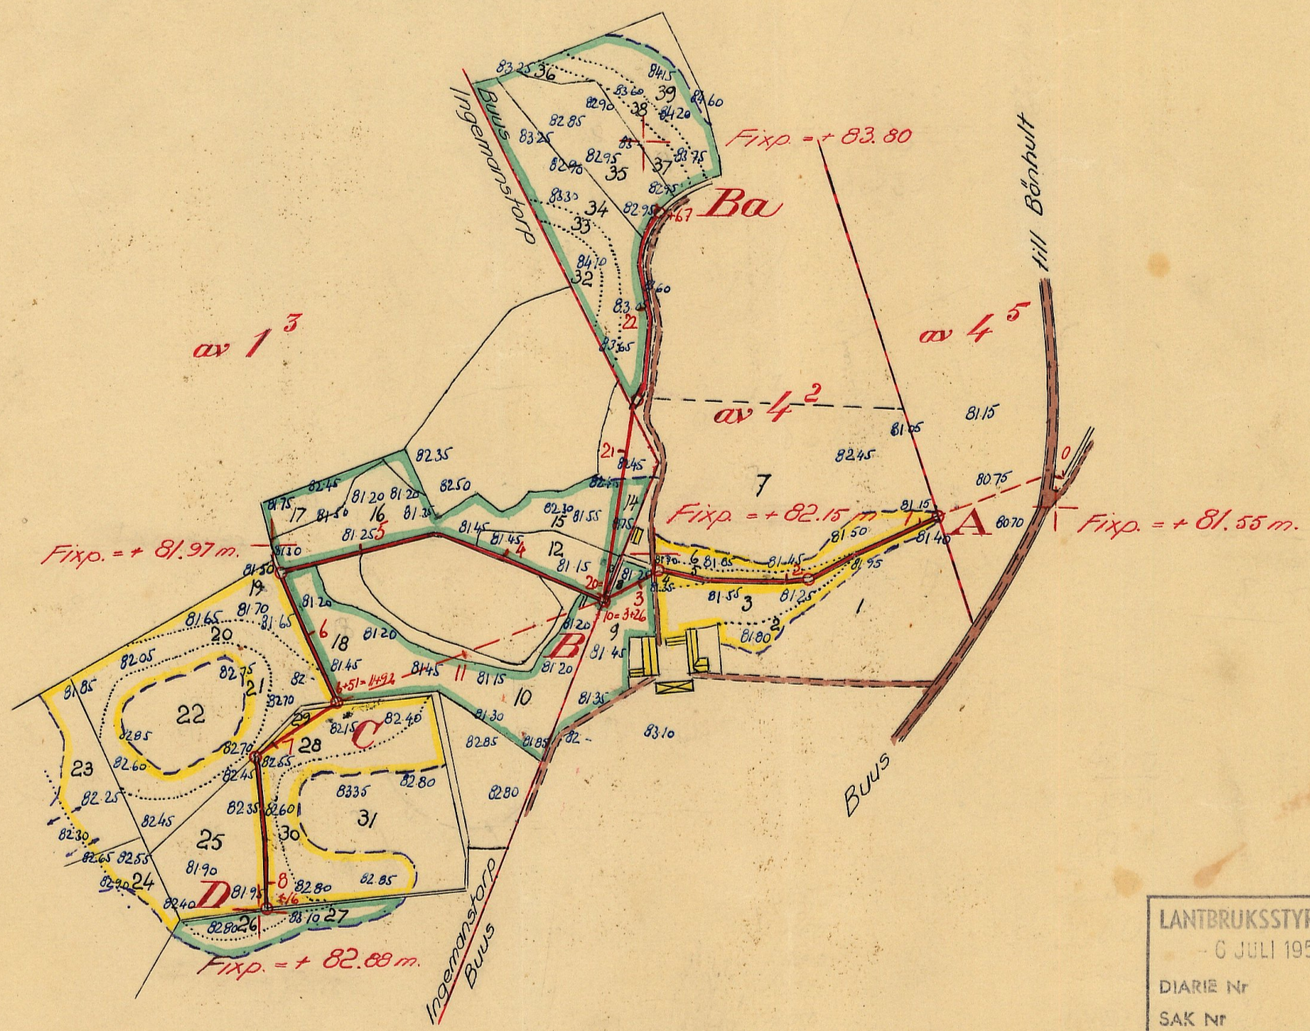

Skala 1:4000

m 100 0 100 200 300 400 m

LANTBRUKSSTYRELSEN
– 6 JULI 1953
DIARIE Nr
SAK Nr

FÖRSLAG TILL

Ingemanstorps dikningsföretag år 1953

I Långaröds SOCKEN(~~-NAR~~) AV Malmöhus LÄN

UPPRÄTTAT ÅR(~~-EN~~) 1953 (I ~~UTAN~~) SAMBAND MED SYNEFÖRRÄTTNING ENL. VATTENLAGEN AV

RITN.Nr 001 Erik Andersson
(NAMN)


ORIGINAL
~~KOPIA~~

M 3·1033 Lantbruksingenjör.

ANTAL RITN. ST. 3

KUNGL LANTBRUKS-STYRELSENS ARKIV Nr 4474 - 1

Blad 2.

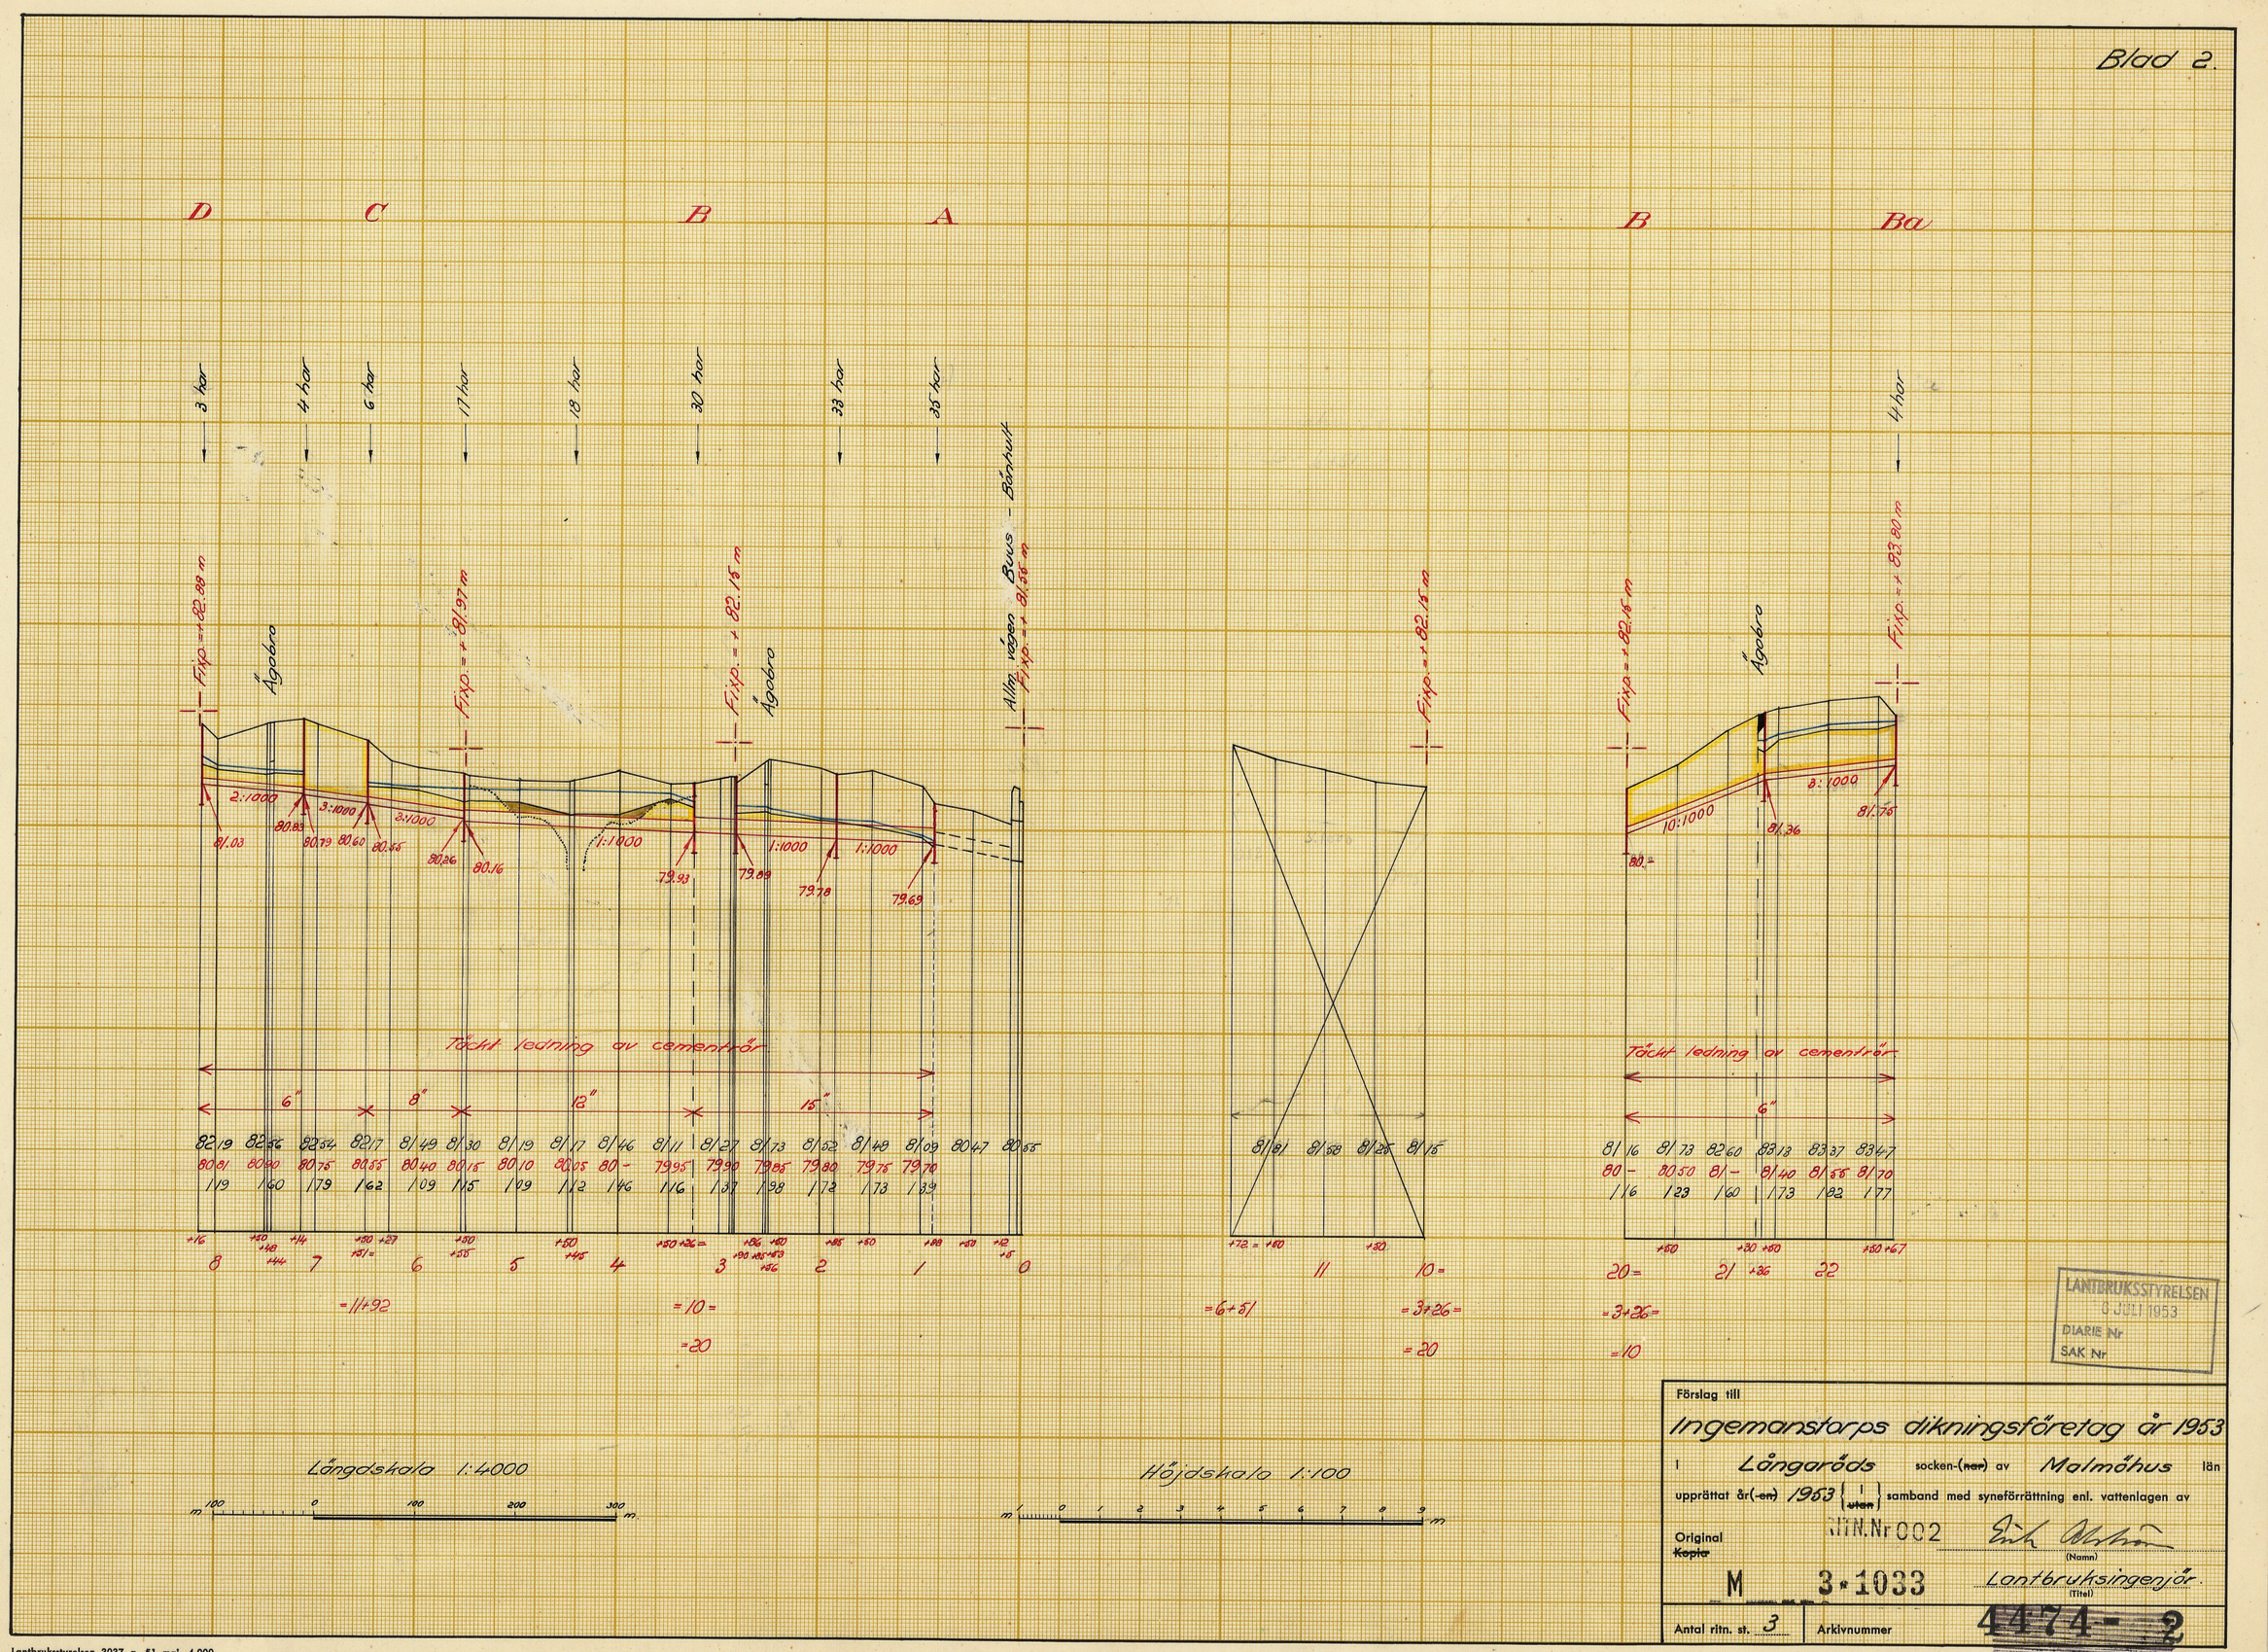

LANTBRUKSSTYRELSEN
6 JULI 1953
DIARIE Nr
SAK Nr

Förslag till

Ingemarstorps dikningsföretag år 1953

i Långaröds socken-(~~ner~~) av Malmöhus län

upprättat år(~~-en~~) 1953 (~~i~~ utan) samband med syneförrättning enl. vattenlagen av

Original
~~Kopia~~

RITN.Nr 002

Erik Nilsson
(Namn)

M 3·1033


Lantbruksingenjör
(Titel)

Antal ritn. st. 3 | Arkivnummer 4474 - 2


Lantbruksstyrelsen 3037 a. 51 maj. 4 000.

Statens litografiska anstalt 1951

0

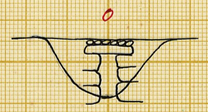

0+12

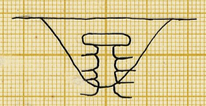


0+88




1




1+50

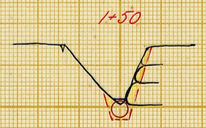


1+85

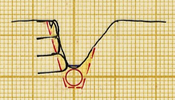

2

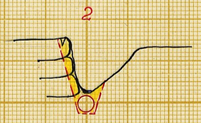

2+50

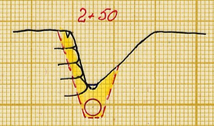


2+53-2+56



2+85




3+26

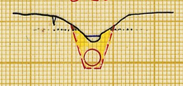

3+50



4

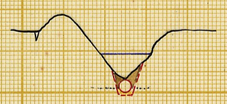

4+50



5



5+50




5+55


6




6+50

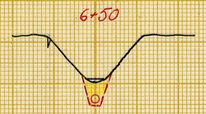


7+14

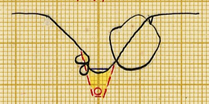

7+50

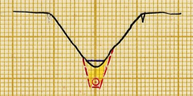


8

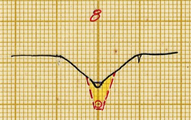


2+30




2+50

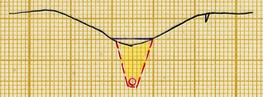

22

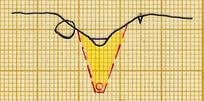



22+50

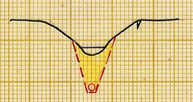

Förslag till 24" brunn

Skala 1:50

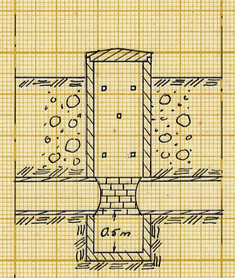

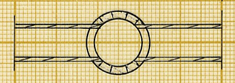

Skala 1:50



Sektionsskala 1:100



LANTBRUKSSTYRELSEN
6 JULI 1953
DIARIE Nr
SAK Nr

Förslag till

Ingemanstorps dikningsföretag år 1953

i Längeröds socken-(~~när~~) av Malmöhus län

upprättat år(-~~en~~) 1953 {i / ~~utan~~} samband med syneförrättning enl. vattenlagen av

Original
~~Kopia~~

RITN.Nr 003

Erik Olsson
(Namn)

M 3*1033

Lantbruksingenjör
(Titel)

Antal ritn. st. 3

Arkivnummer 4 [illegible] 3

Lantbruksstyrelsen 3037 a. 51 maj. 4 000.

Statens Reproduktionsanstalt 1951
274251 L

4474-53

LANTBRUKSSTYRELSEN
6 JULI 1953
DIARIE Nr
SAK Nr

M 3*1033

Kungl. Lantbruksstyrelsens
arkiv

Handlingar rörande

INGEMANSTORPS DIKNINGSFÖRETAG ÅR 1953

i Långaröds socken av Malmöhus län.

Upprättade vid laga syneförrättning
år 1953 av

Erik Alström

Lantbruksingenjör.

Handlingar rörande

INGEMANSTORPS DIKNINGSFÖRETAG ÅR 1953

i Långaröds socken av Malmöhus län.

Upprättade vid laga syneförrättning

år 1953 av

Erik Alström

Lantbruksingenjör.

Ö V E R S I K T S K A R T A

Skala 1:50 000



Innehållsförteckning:

Protokoll		sid. 1-6
Bilaga 1 - 3		" 7-13
Värderingslängd	Bil. A.	" 14-16
Kostnadsförslag	" B.	" 17-20
Arbetsbeskrivning	" C.	" 21-24
Utlåtande	" D.	" 25-36
Kostnadsfördelningslängd	" Da.	" 37

Till akten hör 3 ritningar.

PROTOKOLL fört vid sammanträde för syneförrättning enligt vattenlagen angående torrläggning av marker till Ingemanstorp nr 1 m.fl. fastigheter i Långaröds socken av Malmöhus län.

År 1953 den 3 februari inställde sig undertecknad, förrättningsman, jämte skiftesgodemännen Edvard Abelin och Per Nilsson hos lantbrukare Anders Nilsson, Ingemanstorp, Önneköp, för att jämlikt av länsstyrelsen utfärdat förordnande (bil. 1) handlägga syneförrättning enligt vattenlagen för torrläggning av marker till Buus nr 4 och 5 samt Ingemanstorp nr 1 i Långaröds socken. Kungörelse angående förrättningens företagande denna dag hade av förrättningsmannen den 9 januari 1953 översänts till pastorsämbetet i Långaröds församling och hade denna kungörelse enligt å densamma tecknat bevis anslagits för vederbörande församling den 18 januari 1953 (bil. 2). Kungörelsen hade därjämte varit införd i Skånska Dagbladet den 12 januari 1953. Till kände sakägare hade förrättningsmannen den 9 januari 1953 översänt underrättelser om förrättningen. Över avsända kungörelser, kallelser och underrättelser hade en särskild förteckning upprättats, (bil. 3).

Förutom synemännen hade följande tillställeskommit:

Sökande till förrättningen:

Anders H. Nilsson, äg. 1011/5120 mtl. Ingemanstorp av 1^3 enl. lagf. 11/1 och 30/8 1923 §§ 5 och 6

Övriga sakägare och ombud:

Ragnar Mårtensson, äg. 151/2048 mtl. Buus av 4^5 enl. lagf. den 27/8 1941 nr 312

Albert Andersson, Äg. 147/1536 mtl. Runn sv 4[2] enl. lagf. den 11/8 1948 nr 329

§ 1.

Det för förrättningsmannen utförda förrättningsarbetet upplästes och bilades protokollet såsom bilaga 1.

§ 2.

Jäv emot synemännen hade ingen att anmäla. Synemännen visste sig ej heller stå i jävsförhållande till nu kände sakägare. Gode männen förklarade, att de avlagt föreskriven ed samt att de innehade uppdrag att vara skiftesgodemän.

§ 3.

Lagda hinder emot förrättningens handläggande eller det nu planerade företagets utförande hade ingen att anmäla.

§ 4.

Förrättningsmannen framlade plankarta över de marker, som torde bliva berörda av det planerade företaget ävensom profilritningar över de avlopp, vilkas upptagande påyrkats i samband med verkställda förundersökningar.

§ 5.

Meddelades, att synegång skulle företagas omedelbart efter sammanträdet.

§ 6.

Meddelades, att nästa sammanträde skulle hållas på samma plats tisdagen den 3 mars 1953 kl. 10.oo.

Ingemanstorp den 3 februari 1953

I tjänsten:

Erik Alström

/Erik Alström/

Lantbruksingenjör.

Edvard Abelin Per Nilsson

År 1953 den 3 mars inställde sig undertecknad, förrättningsman, jämte skiftesgodemännen Edvard Abelin och Per Nilsson hos lantbrukare Anders Nilsson, Ingemanstorp, Önneköp, för att åter handlägga syneförrättningen.

Förutom synemännen hade följande tillträdeskommit:

Anders H. Nilsson

~~Ragnar Mårtensson~~

Albert Andersson

§ 7.

Upplästes och godkändes protokollet från föregående sammanträde.

§ 8.

Förrättningsmannen redogjorde för av honom upprättat förslag till förete-

gets utförande samt framlade till sakägarnas granskning de till företaget hörande handlingarna och ritningarna.

Förslagshandlingarna bilades protokollet:

värderingslängden sånen bilaga A,

kostnadsförslaget " " B och

arbetsbeskrivningen " " C

§ 9.

Förrättningsmannen redogjorde för gällande bestämmelser rörande bidrag och lån av statsmedel till utförande av torrläggningsföretag.

§ 10.

Sakägarna överenskommo att ansöka om bidrag av statsmedel till sina kostnader för företagets utförande.

De uppdrogo åt Anders Nilsson

att till [illegible] Lantbruksnämnden i Malmöhus län insända ansökan om statsbidrag;

att, därest statsbidrag beviljas, med vederbörande myndighet avsluta kontrakt om arbetets utförande;

att uppbära och utkvittera det statsbidrag, som kan komma att beviljas; samt

att företräda delägarna i alla de övriga frågor, som avse bidrag av statsmedel.

§ 11.

Anteckmades till protokollet, att kostnaderna för handläggning uppgått till 125:- kronor, vilka förskotterats av Anders Nilsson med 111:50 kronor och av Albert Andersson med 13.50 kronor. Annonskostnaden för syneförrättningssammanträde hade förskotterats av Anders Nilsson med 45.25 kronor. Godemännens räkningar uppgingo till 86:- kronor, vilket betalades av Anders Nilsson.

§ 12.

Antecknades, att arealerna för de berörda fastigheterna uppgingo till:

Albert Andersson	14 ha åker
Anders Nilsson	21 " "

§ 13.

Avgavs <u>synemännens utlåtande</u> - se bilaga D med underbilaga Da - med tillkännagivande, att den med utlåtandet missnöjde ägde detsamma klandra genom besvär till Söderbygdens vattendomstol, Stockholm.

§ 14.

De närvarande förklarade sig beredda att välja synesman och de utsågo härtill: Anders Nilsson, Ingemanstorp, Öneköp.

§ 15.

Förrättningsmannen meddelade, att avskrifter och kopior av de till företaget hörande handlingarna och ritningarna skulle förvaras hos nyssnämnden och alltså inom trettio dagar överlämnas till Anders Nilsson för att av honom hållas tillgängliga för envar, som önskar granska dem eller taga avskrifter.

§ 16.

Uppdrogs åt lantbruksingenjör E. Alström att utannonsera företagets utförande i april månad.

§ 17.

Då intet vidare förekom upplästes och godkändes protokollet samt förklarades förrättningen avslutad och upplöstes sammanträdet.

Ingemannatorp den 5 mars 1955

I tjänsten:

Erik Alström

/Erik Alström/

Lantbruksingenjör.

Edvard Abelin Per Nilsson

Bilaga 1. 468

Ek.D. nr 40/730 1947.

RESOLUTION.

Översändes till e.o.lantbruksingenjören Erik Alström - - - som förordnas att, därest laga hinder ej möter, i behörig ordning företaga den i inneliggande ansökan omförmälda förrättning; skolande bevis om detta förordnandes emottagande skyndsamt hit insändas.

Malmö i landskansliet den 1 mars 1948.

På länsstyrelsens vägnar:

T.Kinnman

E.Dahlrup

Ek. D 40/730 nr 730 år 1947
Länsstyrelsen i Malmöhus län
Ink. 28. FEB. 1948
Landskansliet.

Till
Länsstyrelsen i Malmöhus län.

Med anledning av härvid fogade ansökan får Torrläggningsnämnden i Malmöhus län härigenom föreslå e.o. lantbruksingenjören Erik Alström såsom lämplig förrättningsman för ifrågavarande företag i Långaröds socken, vilket av Torrläggningsnämnden tilldelats arbetsnamnet Ingemanstorp 1.

Malmö den 23 februari 1948.
Å TORRLÄGGNINGSNÄMNDENS I MALMÖHUS LÄN vägnar

2

15 JAN. 1948

Ek.D. nr 40/730 år 1947.

Resolution.

Översändes till torrläggningsnämnden i Malmöhus län för vidare åtgärd enligt 4 § 2 mom. i Kungl. kungörelsen den 25 maj 1945 (nr 344) angående torrläggningsnämnder.

Malmö i landskansliet den 13 januari 1948.

På tjänstens vägnar:

E. Ekbergman

40/230

Ek. D _____ n:r _____ år 19 47
Länsstyrelsen i Malmöhus län
Ink. 31. DEC. 1947
Landskansliet.

Till

Länsstyrelsen i Malmöhus län.

Undertecknad får härmed ödmjukast anhålla om förordnande för behörig förrättningsman att enligt gällande dikeslag förrätta syn å avloppsdiket genom och från östra delen av mitt ägande hemman $\frac{10/11}{5120}$ dels mantal av 1/3 Ingemanstorp i Långarods socken av Färs Härad.

Tillförlitlig kännedom om övriga delägares namn och hemvist torde först efter av förrättningsmannen verkställd förundersökning kunna erhållas.

Ingemanstorp den 27 december 1947

Anders Fl. Nilsson

Adr: Änneköp Tel. An. 6

Bevittnas av

Nils Håkansson Karin Håkansson

5341

23 FEB 1948

Till

Torrläggningsnämnden i Malmöhus län,
Hushållningssällskapet,
MALMÖ.

Till förtydligande av min ansökan den 27 december 1947 om förordnande för förrättningsman att förrätta syn å avloppsdike får jag meddela, att härmed avses förordnande att företaga syneförrättning enligt 10 kap. vattenlagen.

Ingemanstorp pr. Önneköp den 16 februari 1948.

Anders Nilsson

Anders Nilsson.

Bilaga 2.

Kungörelse ang. torrläggningssammanträde tisdagen den 3 februari 1953 kl. 13.30

K u n g ö r e l s e.

Sammanträde för syneförrättning angående torrläggning av marker till Ingemanstorp nr 1 m.fl. fastigheter i Långaröds socken av Malmöhus län kommer att hållas hos lantbrukare Anders Nilsson, Ingemanstorp, Önneköp, tisdagen den 3 februari 1953 kl. 13.30, då vederbörande sakägare ha att infinna sig personligen eller genom lagligen befullmäktigade ombud.

Av förrättningen kommer att beröras marker tillhörande Buus 4 och 5 samt Ingemanstorp 1 i Långaröds socken.

Malmö den 9 januari 1953

I tjänsten:

Erik Alström

Lantbruksingenjör.

Anslaget i laga ordning i Långaröds församling den 18 januari 1953

intygas av [signature]
Kyrkoherde.

Anhålles att kungörelsen snarast möjligt anslås och därefter med påtecknat bevis återsändes till förrättningsmannen, adr. Lundavägen 66, Malmö.

Bilaga 3.

F ö r t e c k n i n g

över kungörelser, kallelser och underrättelser, som avsänts vid syneförrättning angående torrläggning av marker tillhörande Ingemanstorp nr 1 m.fl. fastigheter i Långaröds socken av Malmöhus län.

Adressat	Adress	Avsändningsdag.
Pastorsämbetet i Långaröds församling,	Önneköp	9/1 1953
Skiftesgodemannen Evald Svensson, Viggarum	"	-"-
" Berndt Bengtsson, Trulshärad,	"	-"-
Lantbrukare Ragnar Mårtensson, Buus,	"	-"-
" Albert Andersson, "	"	-"-
" Anders Nilsson, Ingemanstorp,	"	-"-
Skiftesgodemannen Nils Persson, Bräknahult,	"	13/1-1953
" Edvard Abelin, Farhult,	"	-"-
" Per Nilsson, Bessinge,	Ö. Sallerup	19/1 1953

Malmö den 19 januari 1953

/Erik Alström/

Lantbruksingenjör.

Bilaga A.

VÄRDERINGSLÄNGD

Fastighet och ägare / Ägobeskrivning	Ägofigur-nr	Förbättrad mark: åker, tomt, hektar	Förbättrad mark: annan, hektar	Värde pr ha: före, kronor	Värde pr ha: efter, kronor	Båtnad: pr ha, kronor	Båtnad: pr ägofigur, kronor
LÅNGANÖDS SOCKEN							
Avdelning 1							
Buss av 4^2, 147/1536 mtl.							
Albert Andersson							
A. Alstringsbåtnad.							
Åker	2	0.15		2600	3000	400	60:-
"	3	0.28		1900	"	1100	308:-
"	4	0.03		1100	"	1900	57:-
"	5	0.07		1900	"	1100	77:-
"	6	0.24		2600	"	400	96:-
"	8	0.04		1400	"	1600	64:-
"	9	0.31		1500	"	1500	465:-
A-Summa		1.12					1127:-
B. Brukningsbåtnad.							
Ägofigurerna	1-7	4.30				400	1720:-
B-Summa		4.30					1720:-
Totalsumma Kronor							2847:-
Avdelning 2							
Ingemanstorp av 1^3, 1011/5120 mtl.							
Anders Nilsson							
A. Alstringsbåtnad.							
Betesmark	10		0.50	400	1600	1200	600:-
"	11		0.02	300	"	1300	26:-
"	12		0.23	400	"	1200	276:-
"	13		0.02	"	"	"	24:-
Överföres			0.77				300:-

Lantbruksstyrelsen 3044 n, 50 okt. 20000.

STATENS REPRODUKTIONSANSTALT 432180

Fastighet och ägare / Ägobeskrivning	Ägofigur-nr	Förbättrad mark: åker, tomt (hektar)	Förbättrad mark: annan (hektar)	Värde pr ha: före (kronor)	Värde pr ha: efter (kronor)	Båtnad: pr ha (kronor)	Båtnad: pr ägofigur (kronor)
Överfört			0.77				300:-
Betesmark	14		0.08	1200	1600	400	32:-
"	15		0.34	1000	"	600	204:-
"	16		0.38	400	"	1200	456:-
"	17		0.20	1000	"	600	120:-
"	18		0.41	400	"	1200	492:-
Åker	19	0.27		1400	3000	1600	432:-
"	20	0.58		1900	"	1100	638:-
"	21	0.46		2600	"	400	184:-
Odlingsmark	23	0.37		"	"	"	148:-
Åker	24	0.16		"	"	"	64:-
"	25	0.53		2000	"	1000	530:-
Betesmark	26		0.09	1000	1600	600	54:-
"	27		0.19	1400	"	200	38:-
Åker	28	0.40		1900	3000	1100	440:-
"	29	0.03		"	"	"	33:-
"	30	0.54		2600	"	400	216:-
A-Summa		3.34	2.46				5007:-
B. Brukningsbåtnad.							
Ägofigurerna	19-22,25 28-31	3.89				600	2334:-
B-Summa		3.89					2334:-
Totalsumma Kronor							7341:-
Avdelning 3							
Hus av 4^2, 147/1556 mtl.							
Albert Andersson							
Betesmark	32		0.16	1400	1600	200	32:-
Överföres			0.16				32:-

VÄRDERINGSLÄNGD

Fastighet och ägare. Ägobeskrivning	Ägofigur-nr	Förbättrad mark: åker, tomt (hektar)	Förbättrad mark: annan (hektar)	Värde pr ha: före (kronor)	Värde pr ha: efter (kronor)	Båtnad: pr ha (kronor)	Båtnad: pr ägofigur (kronor)
Överfört			0.16				32:-
Betesmark	33		0.16	1000	1600	600	96:-
"	34		0,54	600	"	1000	540:-
"	35		0,52	200	"	1400	728:-
"	36		0,04	600	"	1000	40:-
"	37		0,12	"	"	"	120:-
"	38		0,17	1000	"	600	102:-
"	39		0,27	1400	"	200	54:-
Summa			1,98				1712:-
Sammanställning							
Avdelning 1	1-9	1,12					2847:-
" 2	10-31	3,34	2.46				7341:-
" 3	32-39		1.98				1712:-
Summa		4,46	4.44				11900:-
			Summa alstringsbåtnad				7846:-
			" brukningsbåtnad				4054:-

Ingemanstorp den 3 mars 1953

I tjänsten:

Erik Alström

/Erik Alström/

Lantbruksingenjör.

Edvard Abelin Per Axelsson

Fastighet och ägare Ägobeskrivning	Ägofigur-nr	Förbättrad mark		Värde pr ha		Båtnad	
		åker, tomt	annan	före	efter	pr ha	pr ägofigur
		hektar	hektar	kronor	kronor	kronor	kronor

Bilaga B.

KOSTNADSFÖRSLAG

Läge	Längd m	Arbete, material e. d.	Antal	à-pris kr.	Kostnad kronor	Summa kronor
		Dikessträckan A - B.				
0+88-1	12	Betongrör 15" m	12	9:-	108:-	
		Schaktning, stämpling, rörläggning och återfyllning m	12	3:-	36:-	
1 - 2	100	Betongrör 15" m	100	9:-	900:-	
		Schaktning, stämpling, rörläggning och återfyllning m	100	3.50	350:-	
2-2+53	53	Betongrör 15" m	53	9:-	477:-	
		Schaktning, stämpling, rörläggning och återfyllning m	53	4:-	212:-	
2+53-2+56	3	Betongrör 15" m	3	9:-	27:-	
		Schaktning, stämpling, rörläggning och återfyllning m	3	10:-	30:-	
2+56-2+85	29	Betongrör 15" m	29	9:-	261:-	
		Schaktning, stämpling, rörläggning och återfyllning m	29	4:-	116:-	
2+85-2+90	5	Betongrör 15" m	5	9:-	45:-	
		Schaktning, stämpling, rörläggning och återfyllning m	5	10:-	50:-	
2+90-3+26	36	Betongrör 15" m	36	9:-	324:-	
		Schaktning, stämpling, rörläggning och återfyllning m	36	6:-	216:-	3152:-
Tills	238	meter				
Brunnar med 24" inre diameter, kopplingar m.m. vid 0+88, 1+85, 2+85 och 3+26 st.			4	90:-	360:-	360:-
För oförutsedda fall, arbetsledning, m.m. tilläggas c:a 20 %						688:-
				Summa Kronor		4.200:-

Lantbruksstyrelsen 3047 n. 1951 juli, 20 000.

STATENS REPRODUKTIONSANSTALT 3C0351

Läge	Längd m	Arbete, material e. d.	Antal	à-pris kr.	Kostnad kronor	Summa kronor
		Dikessträckan B - C				
3+26-4	74	Betongrör 12" m	74	6.50	481:-	
		Schaktning, stämpling, rörläggning och återfyllning m	74	4:-	296:-	
4 - 5	100	Betongrör 12" m	100	6.50	650:-	
		Schaktning, stämpling, rörläggning och återfyllning m	100	3.25	325:-	
5 - 5+55	55	Betongrör 12"	55	6.50	357:50	
		Schaktning, stämpling, rörläggning och återfyllning m	55	3.50	192:50	
5+55-6+51	96	Betongrör 8" m	96	4:-	384:-	
		Schaktning, stämpling, rörläggning och återfyllning m	96	3:-	288:-	2.974:-
Tills	325	meter				
Bottenförstärkning		mellan 3+70 och 5+20 m	150	2:-	300:-	
Brunnar		med 24" inre diameter, kopplingar m.m. vid 5+55 och 6+51 st.	3	90:-	270:-	570:-
För oförutsedda fall,		arbetsledning m.m. tillägges ca 20 %				706:-
				Summa	Kronor	4.250:-
		Dikessträckan C - D				
6+51-7+14	63	Betongrör 6" m	63	2.50	157:50	
		Schaktning, stämpling, rörläggning och återfyllning m	63	5.50	346:50	
7+14-7+44	30	Betongrör 6" m	30	2.50	75:-	
		Schaktning, stämpling, rörläggning och återfyllning m	30	3:-	90:-	
7+44-7+48	4	Betongrör 6" m	4	2.50	10:-	
	97	Överföres			679:-	

KOSTNADSFÖRSLAG

Läge	Längd m	Arbete, material e. d.	Antal	à-pris kr.	Kostnad kronor	Summa kronor
	97	Överfört			679:-	
		Schaktning, stämpling, förläggning och återfyllning m	4	10:-	40:-	
7+48–8+16	68	Betongrör 6" m	68	2.50	170:-	
		Schaktning, stämpling, förläggning och återfyllning m	68	3:-	204:-	1.093:-
	Tills 165	meter				
Brunnar med 24" inre diameter, kopplingar m.m. vid 7+14 och 8+16		st.	2	90:-	180:-	180:-
För oförutsedda fall, arbetsledning m.m. tillägges ca 20 %						227:-
				Summa Kronor		1.500:-
		Diketesrörledning B – Ba.				
20–21+30	130	Betongrör 6" m	130	2.50	325:-	
		Schaktning, stämpling, förläggning och återfyllning m	130	4.50	585:-	
21+30–21+36	6	Betongrör 6" m	6	2.50	15:-	
		Schaktning, stämpling, förläggning och återfyllning m	6	10:-	60:-	
21+36–22+67	131	Betongrör 6" m	131	2.50	327:50	
		Schaktning, stämpling, förläggning och återfyllning m	131	3:-	393:-	1.705:50
	Tills 267	meter				
Brunnar med 24" inre diameter, kopplingar m.m. vid 21+36 och 22+67		st.	2	90:-	180:-	180:-
För oförutsedda fall, arbetsledning m.m. tillägges ca 20 %						364:50
				Summa Kronor		2.250:-

Lantbruksstyrelsen 3047 n. 1951 juli, 20 000.

STATENS REPRODUKTIONSANSTALT 3C0351

Läge	Längd m	Arbete, material e. d.	Antal	à-pris kr.	Kostnad kronor	Summa kronor
		Sammanställning.				
	238	Mätsträckan A - B				4.800:-
	325	" B - C				4.250:-
	165	" C - D				1.500:-
	267	" B - Ba				2.250:-
Hela	995	meter		Summa Kronor		12.800:-

Ingenmonstorp den 3 maj 1953

/Erik Alström/

Lantbruksingenjör.

Bilaga C.

Arbetsbeskrivning.

Arbetet skall utföras i enlighet med föreläggandehandlingar och ritningar, därvid följande skall iakttagas:

1/ Sten, som ligger hindrande i vägen för rörledning, skall upptagas.

2/ Inga rör få nedläggas förrän de blivit godkända av vederbörande lantbruksingenjör eller av den, han i sitt ställe förordnar.

3/ Rörledning får ej täckas, förrän den blivit godkänd av vederbörande lantbruksingenjör eller av den, han i sitt ställe förordnar.

4/ Rörledning skall efter sådant godkännande omedelbart höljas till 0,6 m. djup, räknat från ledningens överkant.

5/ Sådan höljning skall utföras genom påfyllning av ur rörgraven uppschaktade jordmassor, och om dessa massor ej äro tillräckliga, genom nerschaktning från sidorna.

6/ Samtliga ur rörgraven uppschaktade massor skola återfyllas.

7/ Fyllningen får ej innehålla sten.

8/ Fyllningen skall packas väl, särskilt under och på båda sider om rörsträngen samt stötas väl, så att framtida sättningar i möjligaste mån förhindras.

9/ Om entreprenören vill utföra återfyllningen med maskin, skall han först för hand hölja rörledningen till 30 cm höjd, räknat från ledningens överkant, och därefter återfylla återstående massor med maskin. Innan maskinarbetet påbörjas, skola alla stenar bortsorteras och läggas i upplag bakom rörgraven, varefter jordmassorna med iakttagande av den största försiktig-

het skola återföras i rörgraven. Planeringsmaskinen får ej föras närmare rörgraven än 0,5 m. och givetvis ej köras över densamma.

10/ Enskilda rörledningar, som utmynna intill en brunn, skola av entreprenören kostnadsfritt kopplas i brunnen, därest jordägaren eller arrendatorn tillhandahåller för sådan koppling erforderliga rör.

11/ Kopplingen av sådana rörledningar, som utmynna på längre avstånd från brunnarna, skola, därest jordägaren eller arrendatorn däröm gör framställning, utföras av entreprenören, men bekostas av jordägaren eller arrendatorn.

12/ Samtliga brunnar skola förankras 0,5 m. räknat från utloppsrörets underkant, samt försees med hållbart lock av armerad betong.

13/ Brunnar med 24" inre diameter skola helt utföras av betongrör eller med ett mellanskikt av brunnstegel eller betongsten.

14/ I brunnsväggarna skola upptagas hål i tillräckligt antal, så att dagvatten obehindrat kan rinna in i brunnarna. För koppling av blivande täkdiken skola dessutom i brunnarna på lämpliga höjder inkopplas minst 3 st. 4" tegelrör eller det större antal rör, som betingas av rådande förhållanden.

15/ Samtliga brunnar skola uppdragas till 0,30 m. över markytan.

16/ Samtliga brunnar skola grundläggas på fast underlag, försees med botten av betong samt omslutas med sten och grovt grus.

17/ Bottnen skall vara igjuten i den underjutna brunnsringen, innan denna nedsättes, därest detta ej medför särskilda svårigheter vid brunnens byggande. I sådant fall skall bottnen igjutas sedan den nedsatta brunnsringen färdigställts, eller ock skall bottnen sättas på underlag av 3" plank.

18/ Kopplingarna i brunnarna skola vara ordentligt utförda och de kopplade rören sammanfogade med brunnsväggen medelst cementbruk.

19/ Träd och buskar utmed de nya dikessträckorna skola rotmuggas och borttagas.

20/ Vattnet i avloppen får under den tid, då arbete pågår, uppdämmas och regleras i den omfattning, som erfordras för arbetets ändamålsenliga utförande, dock icke så, att skada uppstår. Vattenståndet får sålunda ej uppdämmas till sådan höjd, att omgivande marker skadas och ej heller så, att vattenbrist uppkommer nedanför uppdämningen. Efter uppdämning skall vattenståndet nedsänkas med försiktighet, så att skada ej uppstår.

21/ Vederbörande lantbruksingenjör äger meddela de särskilda föreskrifter, som erfordras, därest det under arbetets utförande visar sig nödvändigt att förstärka grunden för vissa täckta dikessträcker med till dem hörande brunnar. Blivande entreprenör är skyldig att omedelbart underrätta vederbörande lantbruksingenjör för den händelse grundförstärkning erfordras.

22/ <u>Fixpunktsbeskrivning</u>.

<u>Fixp. m+ 83,55 m.</u>

Vertikal järnbult i jordfast sten, c:a 20 m. S sektion 0+5, c:a 2 m. S tel.stolpe, c:a 3 m. S infartsväg och c:a 4 m. Ö landsvägen Buus-Bönhult.

<u>Fixp. m+82,15 m.</u>

Vertikal järnbult i jordfast sten mellan väg och stengärde, c:a 12 m. V sektion 2+85, c:a 12 m. Ö om SÖ knuten av redskapsbod och c:a 0,70 m. över marken.

Fixp. ⇒+ 81,97 m.

Vertikal järndubb i stor jordfast sten, ca 2 m. Ö skogkant, ca 11 m. N sektion 5+55 och ca 0,60 m. över marken.

Fixp. ⇒+ 82,88 m.

Vertikal järndubb i jordfast sten, ca 2 m. V sektion 8+16 och ca 2 m. S stengärde som skiljer åker från betesmark, stenen ligger i markytan.

Fixp. ⇒+ 83,80 m.

Vertikal järndubb i stor jordfast sten, som vetter med vertikal sida åt SV. Dubben ca 1 m. från SO änden av stenen. Stenen ligger i kanten mellan fast och lös mark och ca 46 m. N sektion 22+67.

Ingemanstorp den 3 mars 1953

/Erik Alström/

Lantbruksingenjör.

Bilaga D.

UTLÅTANDE, avgivet vid syneförrättning angående torrläggning av marker till Ingemanstorp nr 1 m.fl. fastigheter i Långaröds socken av Malmöhus län.

Mom. 1. Förordnande m.m.

Genom länsstyrelsens resolution den 1 mars 1948 förordnades undertecknad, förrättningsman, att handlägga syneförrättning enligt vattenlagen angående torrläggning av marker till Ingemanstorp nr 1 m.fl. fastigheter i Långaröds socken av Malmöhus län. Laga hinder har ej anmälts mot förrättningens handläggande eller det avsedda dikningsföretagets utförande, ej heller har sådant hinder av synemännen kunnat utrönas. Det planerade torrläggningsföretaget avser "dikning", varför syneförrättningen handlagts enligt de bestämmelser i vattenlagen, som gälla för sådant företag. Dikningsföretaget berör marker tillhörande Ingemanstorp nr 1 och Runs nr 4 i Långaröds socken.

Mom. 2. Dikningsföretagets läge, omfattning, planläggning m.m.

Dikningsföretaget, som tillhör Helgeåns nederbördsområde nr 88, ligger c:a 15 km NNO om Vollsjö järnvägsstation på järnvägen Eslöv-Ystad. På hithörande översiktskarta har dikningsföretaget utmärkts med gul färg. De marker, som skola torrläggas genom denna förrättning avvattnas nu genom öppna floddiken, vilkas sträckning framgår av plankartan. Floddikena ha emellertid ej utförts till erforderliga dimensioner, varför vissa av de marker, vilka för sin torrläggning äro beroende av dessanna, nu besvärnas av vatten. Förrättningsman-

nen har därför på sökandenas begäran upprättat förslag till utförande av nya avlopp (dikessträckorna A-B-C-D och B-Ba) till det djup och med de dimensioner i övrigt, som erfordras för ändamålsenlig torrläggning av de vattensjukande marker-na. Enligt förrättningsmannens förslag, vilket närmare framgår av förslagshandlingarna och ritningarna, skall för det gemensamma dikningsföretaget ovannämnda dikessträckor utföras.

För samtliga dikessträckor ha profilritningar och i viss utsträckning även sektionsritningar upprättats. Ritningarna angiva de olika dikessträckornas djup och övriga dimensioner likaväl som lägen för de brunnar, som skola utföras. Särskilda typritningar ha upprättats. De olika dikessträckornas lägen på marken markeras på hithörande planskarta av röda, heldragna linjer. Läget för brunnar har utmärkts med röda ringar. Vid bestämmandet av dikessträckornas dimensioner har förrättningsmannen tagit hänsyn till såväl nederbördsområdets storlek och topografi samt avrinningen från detsamma som ock till rådande fallförhållanden. Nederbördsområdet har fastställts dels genom särskilda undersökningar på marken, dels med ledning av ekonomiska kartor över trakten. Storleken av de områden, som avvattnas till de olika dikessträckorna, framgår av profilritningarna. Den vattenmängd, som skall kunna avbördas, har beräknats med ledning av nederbördsområdets storlek och under antagande, att avrinningen vid normala flöden uppgår till högst 1,3 liter per sekund och hektar.

Samtliga de marker, vilka enligt syneförrättens åsikt beredas hävnad i form av ökad alstringsförmåga, därest det nu planerade dikningsföretaget kommer till utförande, ha kartlagts. Hela området har dessutom nivåavvägts.

Mom. 3. Broar och trummor.

Enskilda vägar.

Det nya avloppet korsar på ett flertal platser enskilda ägovägar och brukningsvägar. Då de nya dikessträckorna skola utföras som täckta ledningar, erfordras emellertid inga nya trummor i korsningspunkterna. Det skall dock åligga dikningsföretaget att återställa vägarna i fullgott skick, så snart avlopp upptagits genom dem.

Mom. 4. Ersättningar.

För skada å växande gröda, som uppkommer vid utförande av de nya dikessträckorna, skall ersättning utgivas. Kan överenskommelse därom ej träffas mellan vederbörande jordägare eller arrendator och företagets styrelse, skall ersättningsbeloppets storlek bestämmas av vederbörande lantbruksingenjör, eller av den, han i sitt ställe förordnar.

Beträffande sådan genom dikningsföretagets utförande möjligen uppkommen skada, som ej av synemännen förutsetts, hänvisas till bestämmelserna i 7 kap. 57 § vattenlagen.

Mom. 5. Kostnader.

Förrättningsmannen har beräknat kostnaderna för de dikessträckor, som skola utföras för det gemensamma dikningsföretaget, till 12.200:- kronor. Kostnadsförslaget har bilagts förrättningshandlingarna (Bil. B).

Mom. 6. Bötesåverspåttning och kostnadsfördelning.

Överenskommelse har ej träffats angående kostnadernas fördelning, varför synemännen uppskattat den bötesnd, som genom företagets utförande beredas de i dikningsgemenskapen ingående markerna. Vid uppskattning av bötesnden ha synemännen följt föreskrifterna i 10 kap. 60 § vattenlagen och alltså värderat markerna dels efter företagets genomförande, dels i nuvarande vattenhushållningstillstånd. Vid värderingen har hänsyn tagits såväl till jordens godhet samt till de blivande och nuvarande torrläggningsförhållandena som ock till i ortens gångse priser å fullt torrlagd jord av liknande beskaffenhet. Skillnaden mellan blivande och nuvarande värden motsvarar de bötesnadsvärden, som skola ligga till grund för kostnadernas fördelning. Resultatet av värderingen och bötesnadsuppskattningen återfinnes i värderingsalängden, Bil. A, som även utgör bötesförteckning för de i dikningsgemenskapen ingående markerna. Bötesnd av annat slag än jordförbättring förekommer ej vid detta torrläggningsföretag.

Då de i dikningsgemenskapen ingående markerna avvattnas till olika dikessträckor, och då någon nivåskillnad dessutom förefinnes mellan vissa områden, föreligga sådana förhållanden, att kostnaderna möjligen skola fördelas enligt bestämmelserna i 7 kap. 24 § vattenlagen. För utredning härom har dikningsgemenskapen uppdelats i 3 olika avdelningar på sätt närmare framgår av värderingsalängden (Bil. A), varefter följande beräkningar utförts.

För sth avdelning 1, vilken omfattar ägofigurerna 1 - 9 med ett sammanlagt bötesnadsvärde av 2.847:- kronor, skall kunna torrläggas, måste dikessträckan

A - B upptagas. Kostnaderna för avdelningens egen torrläggning ha beräknats till 4.200:- kronor.

För att avdelning 2, vilken omfattar ägofigurerna 10 - 31 med ett sammanlagt båtnadsvärde av 7.341:- kronor, skall kunna torrläggas, måste diketssträckorna B - C, C - D och A - B upptagas. Kostnaderna för avdelningens egen torrläggning ha beräknats till 9.950:- (4250 + 1500 + 4200) kronor.

För att avdelning 3, vilken omfattar ägofigurerna 32 - 39 med ett sammanlagt båtnadsvärde av 1.712:- kronor, skall kunna torrläggas, måste diketssträckan B - Ba upptagas. Kostnaderna för avdelningens egen torrläggning ha beräknats till 2.250:- kronor.

De olika avdelningarnas båtnadsvärden samt kostnader för avlopp inom eget område framgå här nedan.

Avdelning	Båtnad	Diketssträcka	Kostnad	Rel. kostnad
1	2.847:-	A - B	4.200:-	1,475237
2	7.341:-	B - C - D	5.750:-	0,783272
3	1.712:-	B - Ba	2.250:-	1,314252

Fördelas kostnaderna för dikningsamfällighetens torrläggning enligt huvudregeln i 7 kap. 23 § vattenlagen eller i direkt förhållande till båtnadsvärdet, belöper relativa kostnaden till efterstående belopp.

Båtnad	Kostnad	Rel. kostnad.
11.900:-	12.200:-	1,025210

Utföres varje avdelning för sig utan hjälp av annan eller andra avdelningar, belöpa relativa kostnaderna för de olika avdelningarna till efterstående belopp.

Avdelning	Nettonad	Kostnad	Rel. kostnad.
1	2.847t:-	4.200t:-	1,475257
2	7.341t:-	9.950t:-	1,355401
3	1.712t:-	2.250t:-	1,314252

Utföres viss avdelning tillsammans med viss annan eller vissa andra avdelningar, belöpa relativa kostnaderna för de sammanförda avdelningarna till efterstående belopp.

Sammanförda avdelningar	Nettonad	Kostnad	Rel. kostnad
1+2	10.188t:-	9.950t:-	0,976639
1+3	4,559t:-	6.450t:-	1,414784

Av förestående utredning framgår, att kostnaderna skola jämkas enligt bestämmelserna i 7 kap. 24 § vattenlagen samt fördelas sålunda.

Avdelningarna 1 - 2 med ett sammanlagt bättnadsvärde av 10.188t:- kronor, påföres kostnaderna för sin egen dikning eller 9.950t:- kronor. Denna avdelningars relativa kostnad belöper alltså till 0,976639.

Avdelning 3 med ett bättnadsvärde av 1.712t:- kronor, påföres kostnaden för sin egen torrläggning eller 2.250t:- kronor. Denna avdelnings relativa kostnad belöper alltså till 1,314252.

Särskild kostnadsfördelningslängd har upprättats och bifogats detta utlåtande (Bil. B). I kolumn 5 av längden angives varje delägares och fastighets andel i de berörande kostnaderna för dikningsföretagets utförande och i kolumn 6 de procenttal, efter vilka samtliga verkliga kostnader för företagets utförande och framtida underhåll skola fördelas. Delägare, som ej äro sökande till denna

synesförrättning och ej heller med sökande likställd, är med det undantag dock, varom stadgas i 10 kap. 80 § vattenlagen, icke skyldig att till kostnaderna för företagets utförande tillskjuta större belopp än som svarar mot värdet av den för hans egendom uppskattade båtnaden eller jordförbättringen. Vilka delägare, som äro att anse som sökande, angives i kolumn 2 av kostnadsfördelningslängden med förkortningen "S". Sådana omständigheter, som omförmälas i 7 kap. 25-26 och 28-30 §§ vattenlagen, föreligga ej vid detta torrläggningsföretag.

Kostnaderna för denna synesförrättning skola enligt bestämmelserna i 10 kap. 30 och 79 §§ vattenlagen omedelbart förskjutas av sökandena. Kommer företaget till utförande, skola förrättningskostnaderna fördelas mellan samtliga delägare på samma sätt som företagets övriga kostnader.

Mom. 7. Dikningsföretagets utförande.

Då det av verkställda utredningar framgått, att det planerade dikningsföretaget är ekonomiskt lönande, finna synemännen skäligt tillstyrka, att det kommer till utförande. Företaget skall alltså, därest sökandena vilja fullfölja detsamma, utföras i överensstämmelse med av förrättningsmannen upprättat förslag, och med beaktande jämväl av de närmare bestämmelser, som framgå av detta utlåtande.

Arbetet får påbörjas, så snart denna synesförrättning tagit åt sig laga kraft. Företaget skall vara färdigställt inom 10 år efter det synesförrättningen fastställts. Angående förlängd arbetstid hänvisas till bestämmelserna i 7 kap. 58 § vattenlagen.

Utöver vad som föreskrives i arbetsbeskrivningen (Bil. C) är vid företagets utförande följande att iakttaga.

1/ Arbetet skall utläggas på entreprenad på de villkor, som äro för delägarna mest gynnsamma och betryggande.

2/ Arbetet skall anmälas till Riksförsäkringsanstaltens ombud i orten eller till annan lämplig försäkringsanstalt, innan detsamma påbörjas. Sådan anmälan erfordras dock ej för den händelse blivande entreprenör är ett annat som sådan arbetsgivare, som själv äger anbesörja försäkring för av honom anställda arbetare.

3/ De olika dikessträckorna skola följa på marken utstakade och på planskartan närmare angivna sträckningar.

4/ Under arbetets utförande får vattnet uppdämmas, dock icke så, att växande gröda eller annan egendom skadas.

5/ Samtliga betongrör skola vara av fullgod beskaffenhet och fylla de fordringar, som närmare angivas i Kungl. Lantbruksstyrelsens fastställda normalbestämmelser för lantbrukarör av betong. Rören få levereras antingen som muffrör, falsrör eller lantbrukarör.

6/ På profilritningarna angivna höjdlägen för bottenlinjerna, vilka uträknats i förhållande till jämförelseplan och fixpunkter, skola gälla framför på förslagshandlingarna angivna djupmått.

7/ Fixpunkter ha utsatts till ledning vid arbetets utförande och dikningsföretagets framtida underhåll. Deras lägen i plan och profil framgå av förslagshandlingarna och ritningarna.

8/ Fixpunkterna äro lagligen skyddade och få alltså ej övertäckas, borttagas eller på annat sätt förstöras. Vill jordägare borttaga fixpunkt, skall han därom göra anmälan till vederbörande lantbruksingenjör, som då låter anvä-

ga annan lämplig fixpunkt. Kostnaderna för lantbrukslingenjörens i sådant hänseende företagna förrättning gäldas av dikningsföretaget.

Kommer företaget att understödjas med statsmedel skola de särskilda bestämmelser, som eventuellt kunna bliva föreskrivna som villkor för statsunderstödets beviljande, vara för samtliga delägare bindande.

Mom. 8. Dikningsföretagets avsyning.

Sedan företaget blivit utfört, skall detsamma jämlikt bestämmelserna i 13 kap. 1 § vattenlagen avsynas av vederbörande lantbrukslingenjör eller av den han i sitt ställe förordnar. Företaget skall anses fullbordat, då avsyningsförrättaren överlämnat bevis om godkännande, eller, för den händelse att företaget blivit understött med statsmedel, när vederbörande myndighet godkänt detsamma.

Mom. 9. Dikningsföretagets framtida underhåll.

Kostnaderna för företagets framtida underhåll skola fördelas på samma sätt som kostnaderna för företagets första utförande eller efter de fördelningstal, som finnas närmare angivna i kolumn 6 av kostnadsfördelningslängden, Bil. Ba. Varje delägare är berättigad påfordra, att de dikessträckor, av vilka han är berorende, alltid hållas i fullgott skick. Gör någon sig skyldig till skadegörelse på de olika dikessträckorna med till dem hörande anläggningar, och betar han ej efter tillsägelse omedelbart skadan, äger sysslomannen i dikningsföretaget eller envar den, som lider men av skadegörelsen, att vid vederbörande häradsrätt föra talan mot den förmodlige. Enskilda dräneringsledningar få tillkopplas endast i de brunnar, som utförts. Spillvatten får tillledas avloppet först sedan det blivit i erforderlig grad renat.

Kap. 10. Organisation m.m.

För handhavande av dikningsföretagets angelägenheter skola delägarna utse en syneledamot.

Syneledamoten åligger:

att omhänderha företagets utförande samt kontrollera entreprenörens arbete - i den mån så finnes erforderligt med biträde av sakkunnig person;

att kontrollera att återfyllningen av massorna för täckta avlopp sker enligt arbetsbeskrivningen;

att tillse att samtliga dikesgrävare alltid hållas i fullgott skick samt omhänderha rensnings- och underhållsarbeten;

att i mån av behov verkställa utdikningar på sätt närmare stadgas i 3 kap. 20 § vattenlagen;

att över inkomster och utgifter föra fullständiga och med verifikationer försedda räkenskaper, vilka skola avslutas per kalenderår och därefter framläggas för delägarnas granskning och godkännande vid allmänt sammanträde;

att för sistnämnda ändamål och då så eljest kan finnas nödigt kalla delägarna till sammanträde i den ordning, som omförmäles i 7 kap. 64 § vattenlagen;

att vid alla sammanträden föra protokoll, vilket skall vara för delägarna tillgängligt senast inom 14 dagar efter sammanträdet;

att i övrigt vidtaga alla de åtgärder, som kunna finnas nödiga för företagets ändamålsenliga utförande och underhåll samt därvid beakta och följa de bestämmelser, som angivas i 7 kap. 61-65 §§ vattenlagen.

Till dikningsföretaget hörande handlingar och ritningar skola förvaras hos syneledamoten och hos honom hållas tillgängliga för envar, som vill granska dem

eller taga avskrifter och kopior.

Företaget skall benämnas Ingemanstorps dikningsföretag år 1953. Mål, som berörs företaget, och som ej äro att hänföra till vattenmål, skola handläggas inför Frosta och Balöva häradsrätt.

Domstolsavgift skall enligt bestämmelserna i 11 kap. 95 § vattenlagen utgå med 17,85 kronor. Avgiften skall av sökanden förskottsvis inbetalas till länsstyrelsen så snart denna syneförrättning vunnit laga kraft. Sedan företaget kommit till stånd, skall avgiften fördelas med 1 krona och 50 öre för tusen av förbättringsvärdet å vars och ens mark.

Mom. 11. Besvärshänvisning.

Den, som är missnöjd med åtgärd eller beslut under denna syneförrättning eller som vill föra talan mot synemännens utlåtande, äger att inom sextio dagar härefter till Södertygdens vattendomstol, Stockholm, ingiva sina besvär i tre exemplar. I besvären skola fullständigt upptagas klagandens alla påståenden och skälen därtill och vid besvären kunna därjämte fogas de ytterligare handlingar, som klaganden vill åberopa till stöd för ändringsansökandet.

Mom. 12. Verkställighet.

Då denna syneförrättning ej skall underställas vattendomstols prövning, kommer detta utlåtande att gå i verkställighet i den ordning, som för laga kraft ägande dom är stadgad, för såvitt icke besvär anföres mot förrättningen inom den i mom. 11 här ovan angivna tiden.

Ingemanstorp den 3 mars 1953

I tjänsten:

Erik Alström

/Erik Alström/

Lantbruksingenjör.

Edvard Abelin Per Nilsson

Bilaga Da.

KOSTNADSFÖRDELNINGSLÄNGD

Fastighet / Ägare m. m.	Sök. o. likst. = S	Båtnad	Fastighets andel i: för särskild avdelning beräknad kostnad	Fastighets andel i: för samfälligheten beräknad kostnad	Fastighets andel i: samfällighetens verkliga kostnad	Samfällighets andel i gemensamma kostnader
		kronor	kronor	kronor	procent	procent
1	2	3	4	5	6	7
LÅNGARÖDS SOCKEN						
Runn ny 4^2, 147/1536 mtl.						
Albert Andersson						
Avd. 1-2, ägofig. 1-9		2847:-	2780:49			
" 3, " 32-39		1712:-	2250:-	5030:49	41,234	
Ingemanstorp ny 1^3 1011/5120 mtl.						
Anders Nilsson	S					
Avd. 1-2, ägofig. 10-31		7341:-	7169:51	7169:51	58,766	
Summa		11900:-	12200:-	12200:-	100,000	

Ingemanstorp den 3 mars 1953

I tjänsten:

Erik Aleström

/Erik Aleström/

Lantbruksingenjör.

Edvard Abelin Per Nilsson

Lantbruksstyrelsen 3045 n. 1950 maj 8000.

STATENS REPRODUKTIONSANSTALT
208650

Fastighet / Ägare m. m.	Sök. o. likst. = S	Båtnad	Fastighets andel i			Samfällighets andel i gemensamma kostnader
			för särskild avdelning beräknad kostnad	för samfälligheten beräknad kostnad	samfällighetens verkliga kostnad	
		kronor	kronor	kronor	procent	procent
1	2	3	4	5	6	7