Blad 1.

Fnr 690

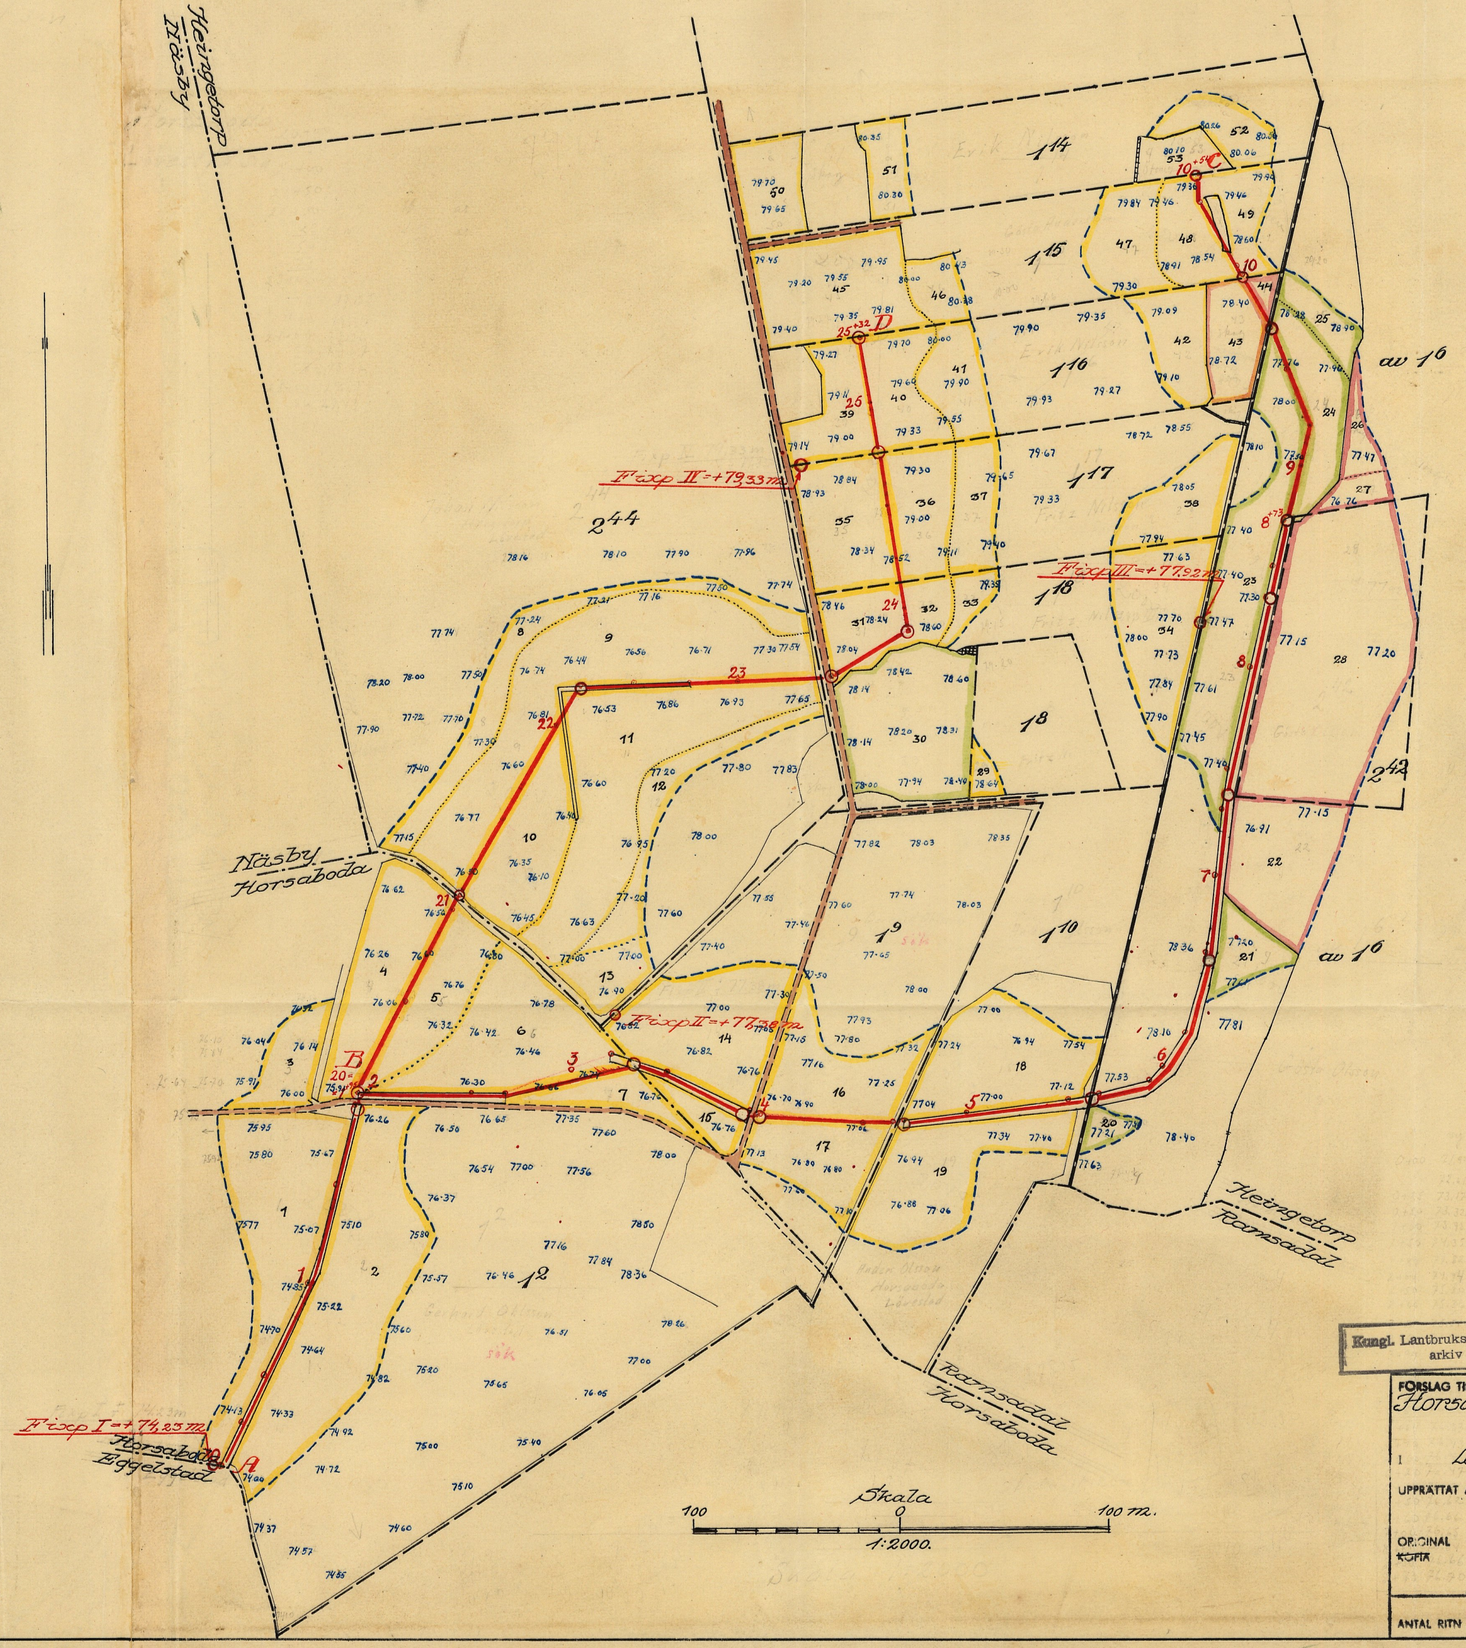

Statligt stöd beviljat av

LANTBRUKS-NÄMNDEN Bidr. / Län den / 19.....

LANTBRUKS-STYRELSEN Bidr. / Län den / 19.....

Arbetets utförande godkänt

den / 19..... utan / med

ändring av arbetsplan.

(ändring har införts å berörda ritningar med ..... färgbeteckning)

Kungl. Lantbruksstyrelsens arkiv

LANTBRUKSSTYRELSEN
17 SEP. 1953
DIARIE Nr
SAK Nr

FÖRSLAG TILL

Horsaboda-Heingetorps dikningsföretag år 1953

I Lövestads SOCKEN(-NAR) AV Malmöhus LÄN

UPPRÄTTAT ÅR(-EN) 1952-1953 {I / UTAN} Ö. Färs kommun SAMLAND MED SYNEFÖRRÄTTNING ENL. VATTENLAGEN AV

RITN. N: 001

ORIGINAL / KOPIA

M 3-1036

Lantbruksingenjör (TITEL)

ANTAL RITN ST. 3

KUNGL. LANTBRUKSSTYRELSENS ARKIV Nr 4546-I

Blad 2.

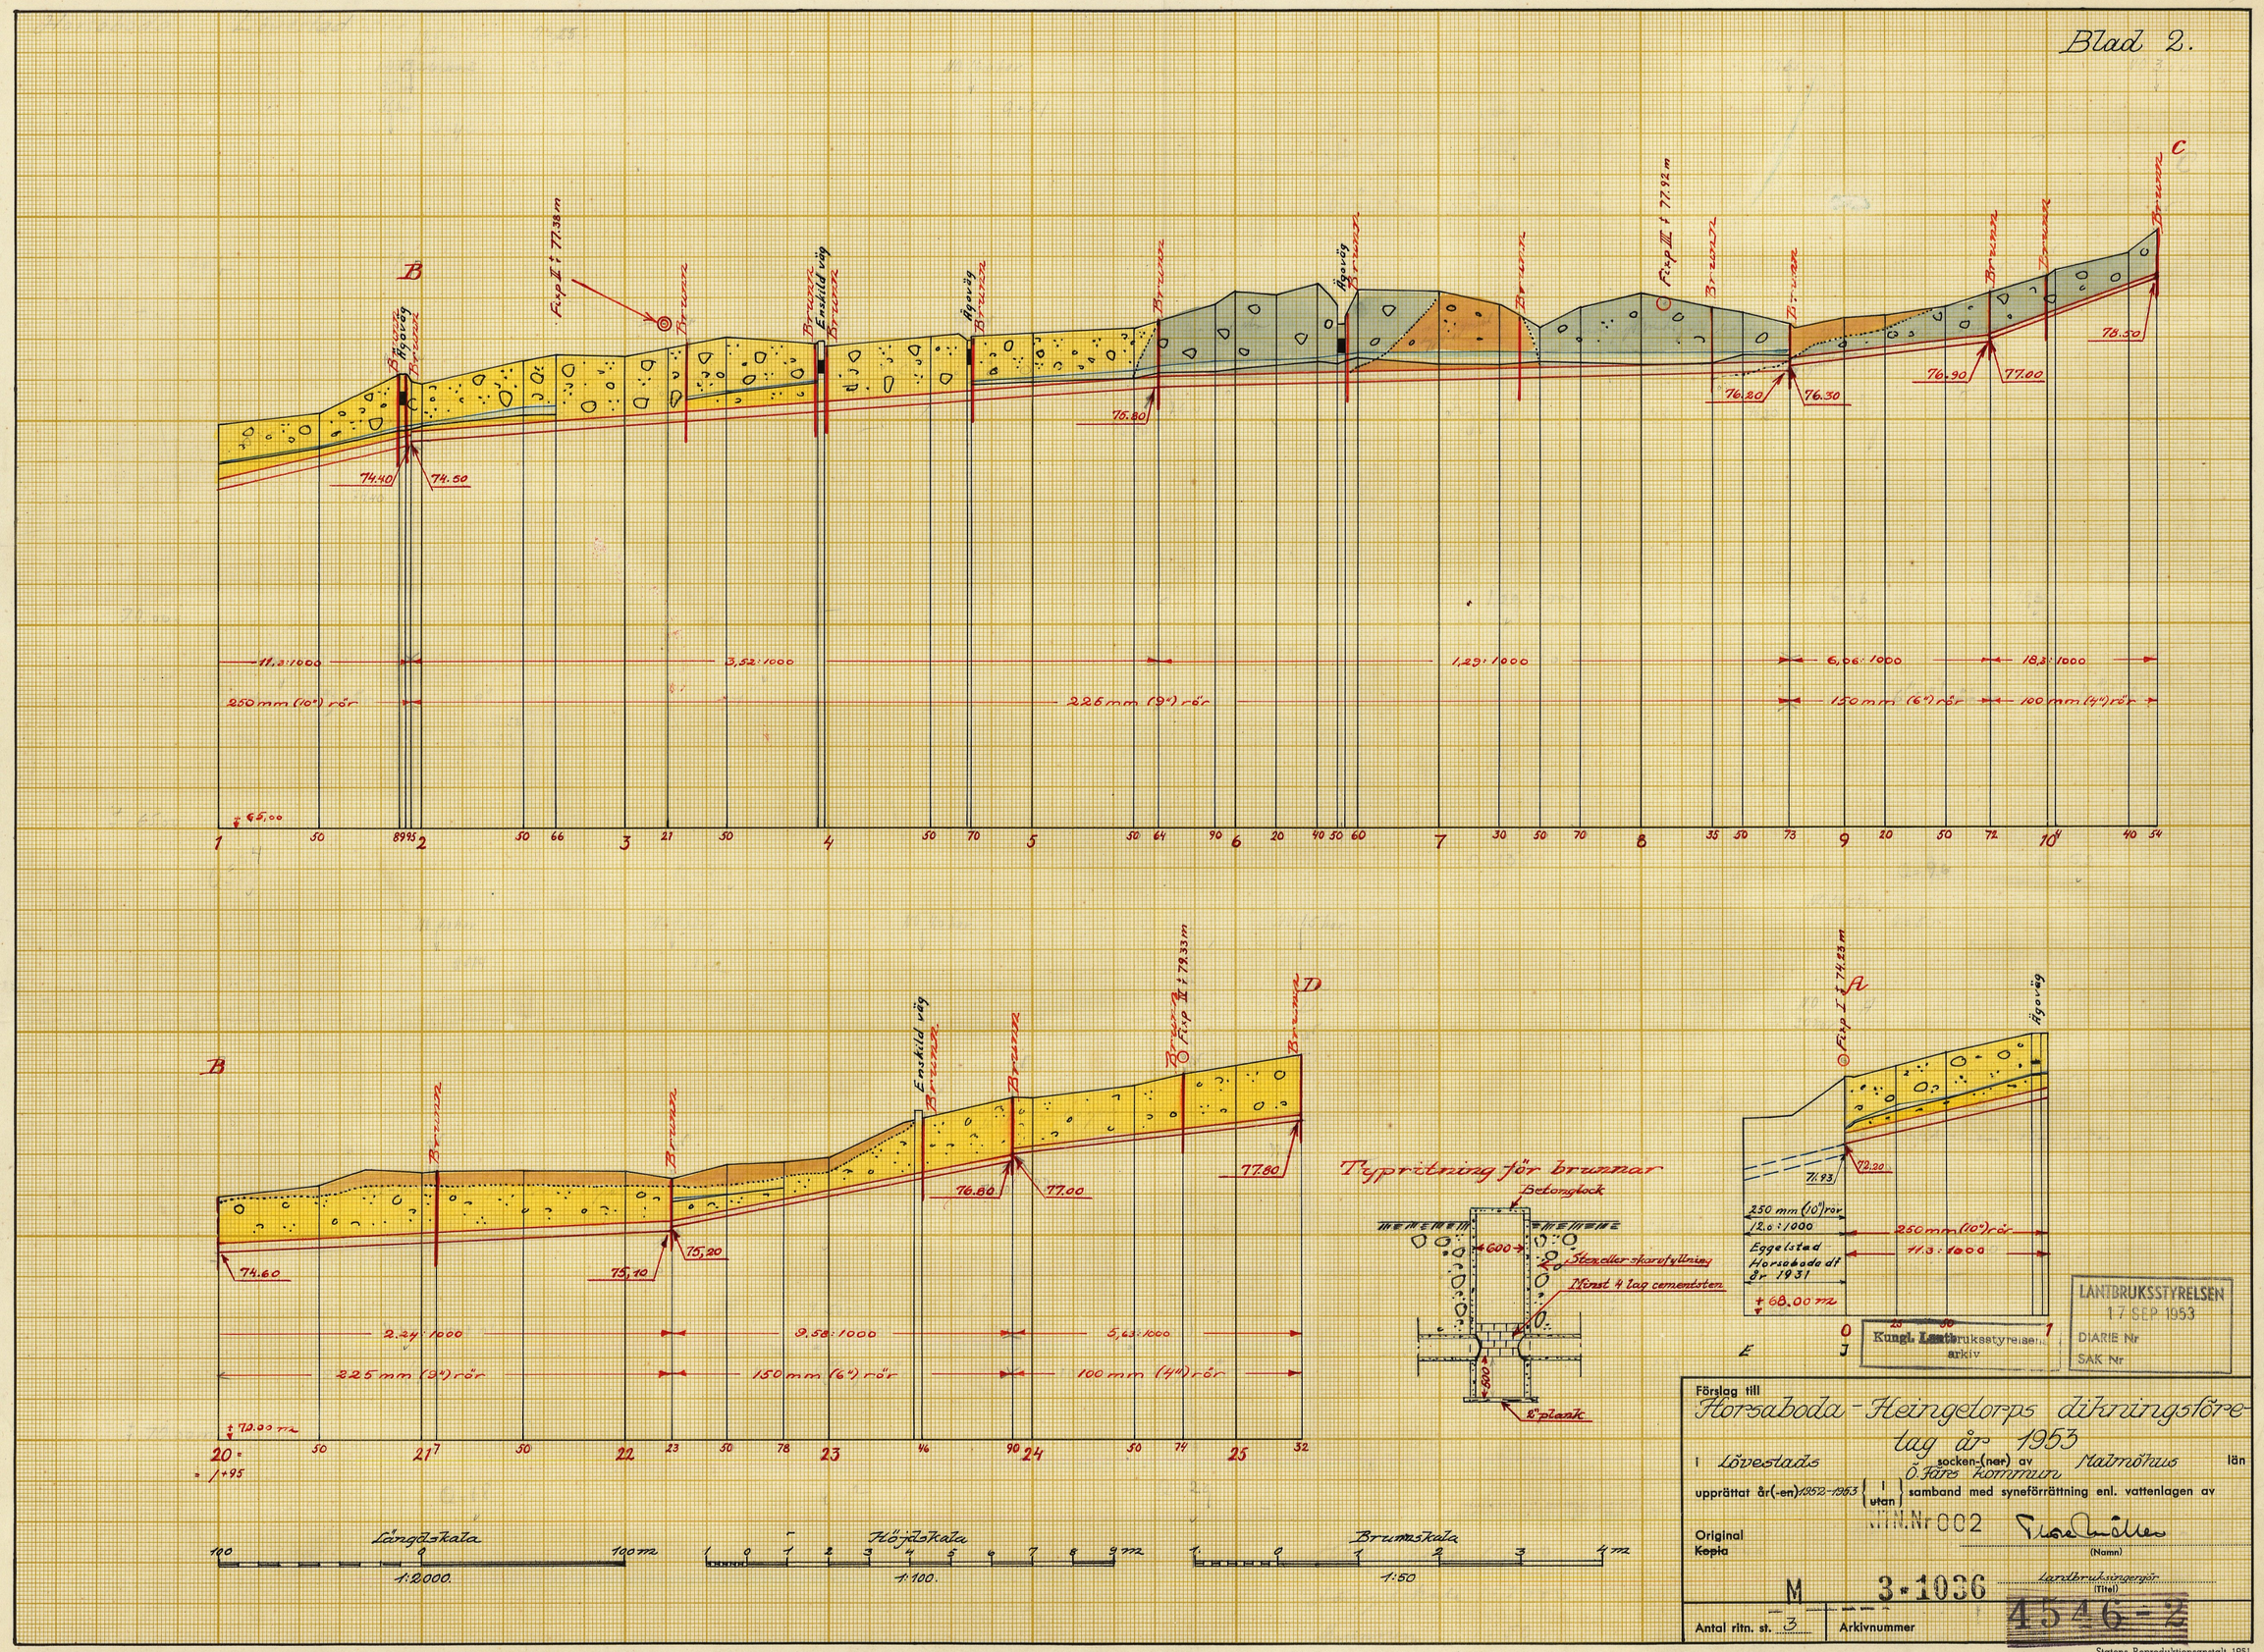

Kungl. Lantbruksstyrelsens arkiv
LANTBRUKSSTYRELSEN
17 SEP 1953
DIARIE Nr
SAK Nr

Förslag till
Horsaboda - Heingetorps dikningsföretag år 1953
i Lövestads socken-(~~nar~~) av Malmöhus län
Ö. Färs kommun
upprättat år(-~~en~~) 1952-1953 {i / utan} samband med syneförrättning enl. vattenlagen av
Original
~~Kopia~~
RITN. Nr 002
(Namn)
Landbruksingenjör
(Titel)
M 3-1036
4546-2
Antal ritn. st. 3
Arkivnummer

Lantbruksstyrelsen 3037 a. 51 maj. 4 000.
Statens Reproduktionsanstalt 1951
274251 L

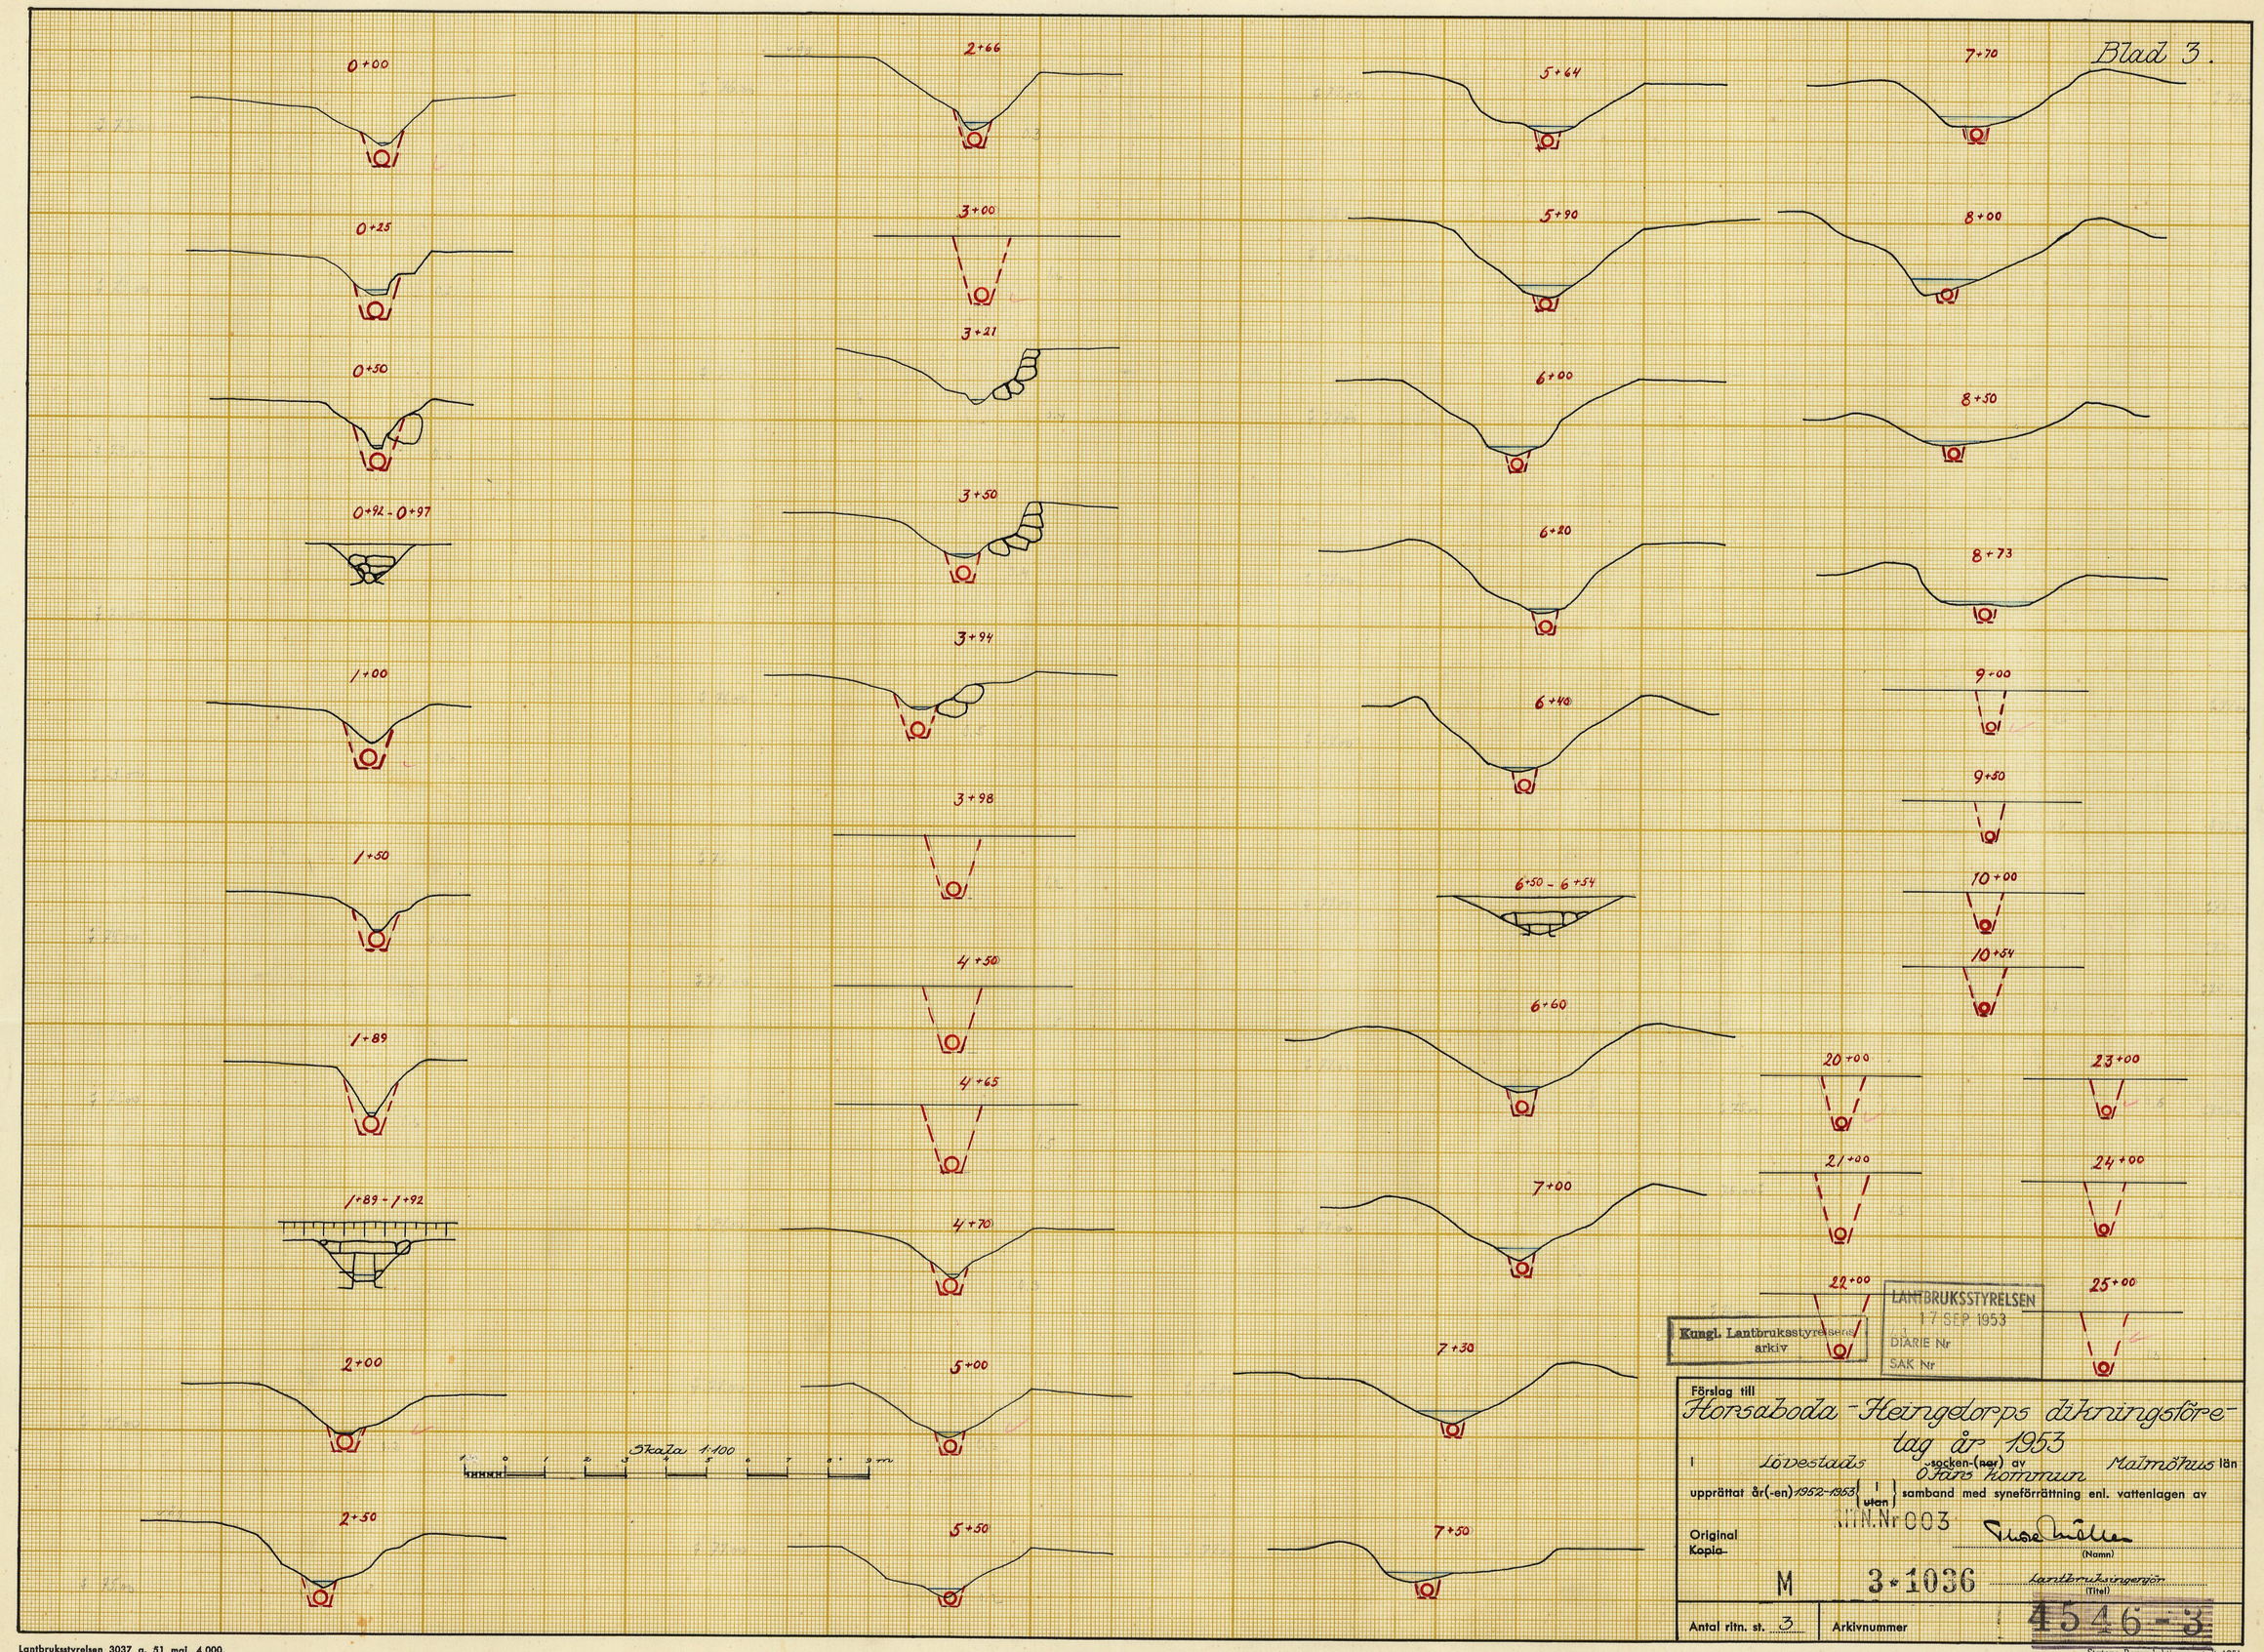

Lantbruksstyrelsen 3037 a. 51 maj. 4 000.
Statens Reproduktionsanstalt 1951
274251 L

STATENS LANTBRUKSINGENJÖR I BLEKINGE LÄN

M 3*1036

LANTBRUKSSTYRELSEN
SEP 1953
Diarienr
Skrivelse nr

Kungl. Lantbruksstyrelsens
arkiv

Synehandlingar

till

HORSABODA-HEINGETORPS

DIKNINGSFÖRETAG ÅR 1953

Lövestads socken, Malmöhus län

Statligt stöd beviljat av
LANTBRUKS-NÄMNDEN [Bidr. / Lån] den 3/9 1953 / 10/12 1953
LANTBRUKS-STYRELSEN [Bidr. / Lån] den 2/10 1953

Arbetets utförande godkänt
den / 19 [utan / med]
ändring av arbetsplan.
(ändring har införts å berörda ritningar med ..... färgbeteckning)

Kävlingeåns nederbördsområde n:r 92.

Synehandlingar

till

HORSABODA-HEINGETORPS DIKNINGSFÖRETAG ÅR 1953.

Lövestads socken, Malmöhus län

Till akten hör: 1 häfte handlingar, innehållande 27 paginerade sidor, samt 3 blad ritningar.

Protokoll, fört vid syneförrättning enligt vattenlagen angående torrläggning av vattenskadade ägor till Horsaboda nr 1 i Lövestads socken av Malmöhus län.

Tisdagen den 25 november 1952 kl. 10,00 inställde sig undertecknad lantbruksingenjör jämte skiftesgodemännen Curt Andersson i Heinge och Gösta Malm i Bärtofta på Kommungården i Lövestad för att på grund av länsstyrelsens för förrättningsmannen utfärdade och här nedan intagna förordnande påbörja handläggningen av förrättningen. Vid sammanträdet kommo följande sakägare jämte synemännen tillstädes.

Sökande till förrättningen:

Fruktodlaren Gerhard Ohlsson,	ägare till	1/16	mtl	Horsaboda	1^{2} och
		9/128	"	Heingetorp	1^{9}

Av övriga sakägare:

Lantbrukaren Johan Nilsson,	ägare till	1/24	mtl	Heingetorp	2^{44}	
" Erik Nilsson,	" "	1/320	"	"	1^{14}	och
		1/320	"	"	1^{16}	
" Anders Olsson,	" "	1/128	"	"	1^{10}	
" Fritz Nilsson,	" "	1/320	"	"	1^{17},	
		1/320	"	"	1^{18}	och
		avs		"	1^{8}	

I uppgiven egenskap av ordförande i Horsaboda vägsamfällighet inställde sig vägarbetaren Alfred Persson i Heingetorp.

För övrigt lät ingen sakägare sig avhöra.

§ 1.

Ansökningen om förrättningen och länsstyrelsens i anledning härav utfärdade förordnande upplästes och lades till handlingarna (Bil. A.).

§ 2.

Mot synemännen anfördes intet jäv. Själva visste de ej om något jävsförhållande till någon nu känd sakägare.

§ 3.

Framvisades karta över torrläggningsområdet och profilritningar över undersökta avlopp. I samband härmed redogjorde förrättningsmannen för av honom upprättat preliminärt förslag till torrläggning av ifrågavarande marker, innebärande utförande av avlopp från övre ändpunkten av en i gränsen mellan Horsaboda och Eggelstad befintlig, i Eggelstad-Horsaboda dikning av år 1931 ingående rörledning i nordlig och östlig riktning fram till gränsen mellan Gösta Anderssons och Erik Nilssons egendomar, sträckan 0 - 10+54, samt ett sidodike till detta från punkt 1+95 i likaledes nordlig och östlig riktning fram till [redacted] södra gränsen av Gösta Anderssons egendom. Avloppen skulle igenläggas med rör.

§ 4.

Ett antal markägare förklarade sig önska göra gemensam sak med sökanden för att åt företaget måtte givas den omfattning, att även deras marker kunde på ändamålsenligt sätt torrläggas, varom särskild föreningsskrivelse (Bil. D.) blev uppsatt och underskriven samt vitsordad genom synemännens påskrift.

§ 5.

Sökanden och de, som förenat sig med honom om företaget, yrkade, att företaget skulle utföras i huvudsaklig överensstämmelse med förslaget.

§ 6.

Tillsades, att synemännen omedelbart ämnade besiktiga marker och avlopp, varvid intressenterna anmodades närvara, samt att nytt sammanträde skulle hållas på tid och plats, som komme att i laga ordning

kungöras. Vid detta sammanträde skulle bl.a. företagas val av styrelse.

§ 7.

Som intet vidare var att för dagen behandla, avslutades sammanträdet.

Lövestad den 25 november 1952.

Curt Andersson Gösta Olsson

Onsdagen den 7 januari 1953 kl. 14,oo inställde sig synemännen åter på Kommungården i Lövestad för fortsatt handläggning av förrättningen. Därjämte kommo följande sakägare tillstädes.

Vägarbetaren	Alfred Persson,	Heingetorp
Fruktodlaren	Gerhard Olsson,	Lövestad
Lantbrukaren	Johan Nilsson,	Heingetorp
"	Erik Nilsson,	"
"	Anders Olsson,	Horsaboda
"	Fritz Nilsson,	Heingetorp
"	Gösta Olsson,	"
"	Gösta Andersson,	"

§ 8.

Det vid föregående sammanträde förda protokollet upplästes och godkändes.

§ 9.

Förrättningsmannen redogjorde för det slutliga förslaget till torrläggning av ifrågavarande marker, kostnadernas fördelning m.m.

§ 10.

Synemännen avgåvo utlåtande /Bil. H. /, vilket upplästes för de närvarande.

§ 11.

Sedan delägarna förklarat sig önska omedelbart utse en av tre personer bestående styrelse, valdes till ledamöter av denna

Lantbrukaren Johan Nilsson, Heingetorp, Lövestad, ordförande
" Fritz Nilsson, " "
Fruktodlaren Gerhard Olsson, "

§ 12.

Tillsades, att handlingar m.m. rörande företaget komme att inom trettio dagar tillställas styrelsens ordförande för att av honom hållas tillgängliga för envar som önskade granska dem eller taga avskrift.

§ 13.

För hantlangning vid undersökningarna m.m. skulle utgivas följande ersättningar

Gerhard Olsson	165:98 kr	
Gösta Andersson	165:- "	330:98 kr

§ 14.

Uträknades gode männens ersättningar och uppgingo till 32 kronor 80 öre för Curt Andersson och 36 kronor för Gösta Malm eller tillhopa 68 kronor 80 öre.

§ 15.

Som intet vidare var att behandla, upplästes protokollet och förrättningen och sammanträdet förklarades avslutade.

Lövestad den 7 januari 1953.

Curt Andersson Gösta Malm

Bil. A.

Fast.d. 50/21 -1950.

690

Ankom till
Lantbruksnämnden i Blekinge län
Lantbruksingenjörsavdelningen
d. 29 SEP. 1950
Dnr. 17 18 50

RESOLUTION.

Översändes till lantbruksingenjören Th. Möller i Karlskrona ---------- som förordnas att, därest laga hinder ej möter, i behörig ordning företaga den i närlagda ansökan omförmälda förrättning; skolande bevis om detta förordnandes emottagande skyndsamt hit insändas. Länsstyrelsens inneliggande förordnande återkallas.

Malmö i landskansliet den 28 september 1950.

På länsstyrelsens vägnar:

S. Wetterlundh

E. Wessman

Ink. till Lantbruksingeniörskontoret
den 16/5 1949.

Fast.d. 16/21 - 1949.
(Ek.D. nr)

LI Dnr 31/49.

Förrättningsnummer 690.

Inkom. 20/21-1950
Länsstyrelsen i Malmöhus län
Ink. - 7 SEP. 1950
Landskansliet

R E S O L U T I O N.

Översändes till lantbruksingenjören C.H. Wallér,

som förordnas att, därest laga hinder ej möter, i behörig ordning företaga den i närlagda ansökan omförmälda förrättning; skolande bevis om detta förordnandes emottagande skyndsamt hit insändas.

Malmö i landskansliet den 13 maj 1949.

På länsstyrelsens vägnar:

T.Kinnman

B.Svanström

B.Svanström

LANTBRUKSNÄMNDEN
I
MALMÖHUS LÄN
Lundavägen 66, Malmö
Tel. 72680 (växel)

Dnr II O 25
Vid besvarande av denna skrivelse torde detta nr åberopas.

Fastn. 16/21-1949
Länsstyrelsen i Malmöhus län
Ink. 13 MAJ 1949
Landskansliet

Till Länsstyrelsen i Malmöhus län,

M a l m ö.

Lantbruksnämnden i Malmöhus län får härmed föreslå lantbruksingenjör C.H. Wallér såsom förrättningsman för handläggning av den av Gerh. Ohlsson, Lövestad begärda förrättningen jämlikt 10 kap. vattenlagen.

Malmö den 11 maj 1949.

Wilhelm Ohlsson

Sven L. Sjöholm

Ang. förslag till förrättningsman jämlikt 10 kap. vattenlagen.

Fast.d.16/21-1949.

II 6 25
Lk.d. 17 ... 1949

R e s o l u t i o n.

Översändes till lantbruksnämnden i Malmöhus län med hemställan om förslag å förrättningsman, som bör förordnas att verkställa ifrågavarande förrättning.

Malmö i landskansliet den 10 maj 1949.

På tjänstens vägnar:

B. Svanström

B. Svanström

Gerh. Ohlssons

ELEKTRISKA AB.

UTFÖR: KRAFT- och BELYSNINGS-
ANLÄGGNINGAR - LINJEBYGGNADER
RADIOANLÄGGNINGAR
Bankförbindelse:
AB SVENSKA HANDELSBANKEN
Postgiro 98 18 62 – Telefoner 13 - 245
FILIAL S:T OLOF – Telefon 113

Inkl. 16/21-1949
Länsstyrelsen i Malmöhus län
Inkl. 10 MAJ 1949
Landskansliet

LÖVESTAD den

Länsstyrelsen i Malmöhus län,

M A L M Ö.

Härmed anhålles vördsamt om förordnande för behörig förrättningsman att i enlighet med gällande vattenlag verkställa syn å avloppsdike genom och från vattenskadade ägor till Horsaboda nr 1 i Lövestads socken av Malmöhus län.

Samtliga av företaget berörda torde först av förrättningsmannen kunna med säkerhet angivas.

Lövestad den 7 maj 1949.

Gerh. Ohlsson

Bil. B.

K A L L E L S E.

Syneförrättning enligt vattenlagen angående torrläggning av marker, tillhörande Horsaboda och Heingetorp i Lövestads socken, Malmöhus län, handlägges vid sammanträde på kommungården i Lövestad onsdagen den 7 januari 1953 kl 14.00. Nedan angivna personer kallas härigenom att personligen eller genom befullmäktigat ombud inställa sig vid förrättningen för utförande av sin talan.

Karlskrona den 20 december 1952.

Thore Möller

Thore Möller.
Lantbruksingenjör.

Namn och hemvist	Egenhändig namnteckning till bevis om kallelsens mottagande	Dag
Gösta Olsson, Heingetorps gård, Lövestad	Gösta Ohlsson	30/12-52.
Gösta Andersson, Heingetorp, Lövestad.	Gösta Andersson	30/12-52.

Bevittnas
Gottfried Lindell

Fjärdingsmannen
i ~~Lövestads~~ Polisdistrikt
Nära Färs

Bil. C.

F Ö R T E C K N I N G

över kallelser och underrättelser angående sammanträden vid syneförrättning rörande torrläggning av marker till Horsaboda och Heingetorp i Lövestads socken uti Östra Färs kommun av Malmöhus län, avlämnade å posten nedanskrivna dagar.

Den 17 november 1952 angående sammanträde på Kommungården i Lövestad tisdagen den 25 november 1952 kl 10.00.

Kallelse till:

Skiftesgodemannen Curt Andersson, Heinge 19, Lövestad
" Gösta Malm, Bärtofta 6, "

Underrättelse till:

Lantbrukaren Alfred Persson, Heingetorp, "
" Gerhard Olsson, "
" Johan Nilsson, Heingetorp, "
" Erik Nilsson, Heingetorp, "
" Gösta Olsson, Heingetorps gård, "
" Anders Olsson, Horsaboda, "
" Gösta Andersson, Heingetorp, "
" Fritz Nilsson, Heingetorp, "

Den 20 december 1952 angående sammanträde på Kommungården i Lövestad onsdagen den 7 januari 1953 kl 14.00.

Kallelse till:

Skiftesgodemannen Curt Andersson, Heinge 19, "
" Gösta Malm, Bärtofta 6, "

Underrättelse till:

Lantbrukaren Alfred Persson, Heingetorp,
Herr Gerhard Olsson, "
Lantbrukaren Johan Nilsson, Heingetorp, "
" Erik Nilsson, Heingetorp, "
" Anders Olsson, Horsaboda, "
" Fritz Nilsson, Heingetorp, "

Lantbrukaren Gösta Olsson, Heingetorps gård, Lövestad

" Gösta Andersson, Heingetorp, "

Bil. D.

F ö r e n i n g

Undertecknade göra härmed gemensam sak med sökanden till det företag, som avser utförande av avloppsdike genom och från ägor till Horsaboda nr 1 i Lövestads socken av Malmöhus län och yrka, att åt företaget gives sådan omfattning att våra marker kunna på ändamålsenligt sätt avdikas.

Lövestad den 25 november 1952.

Frits Nilsson
Erik Nilsson
Johan Nilsson
Anders Olsson

Förestående förening vitsordas och namnteckningarna bevittnas

[illegible] [illegible] [illegible]

Bil. E.

VÄRDERINGSLÄNGD

Fastighet och ägare / Ägobeskrivning	Ägofigur-nr	Förbättrad mark: åker, tomt (hektar)	Förbättrad mark: annan (hektar)	Värde pr ha: före (kronor)	Värde pr ha: efter (kronor)	Båtnad: pr ha (kronor)	Båtnad: pr ägofigur (kronor)
Lövestad socken							
Horsaboda 1[2] 1/16 mtl							
Gerhard Ohlsson							
åker	1	0,52		1800	2500	700	364:-
"	2	0,74		"	"	"	518:-
"	3	0,14		2000	"	500	70:-
"	4	0,34		1800	"	700	238:-
"	5	0,23		"	"	"	161:-
"	6	0,40		1500	"	1000	400:-
"	7	0,14		"	"	"	140:-
brukningsbåtnad							1350:-
Summa		2,51					3241:-
Heingetorp 2[44] 1/24 mtl							
Nils Johan Nilsson							
åker	8	0,29		1800	2500	700	203:-
"	9	0,77		1500	"	1000	770:-
"	10	0,29		"	"	"	290:-
"	11	0,67		"	"	"	670:-
"	12	0,18		1800	"	700	126:-
"	13	0,10		2000	"	500	50:-
brukningsbåtnad							750:-
Summa		2,30					2859:-
Heingetorp 1[9] 1/128 mtl							
Gerhard Ohlsson							
åker	14	0,41		1500	2500	1000	410:-
"	15	0,07		"	"	"	70:-
"	16	0,28		"	"	"	280:-
"	17	0,23		"	"	"	230:-
brukningsbåtnad							350:-
Summa		0,99					1340:-

Lantbruksstyrelsen 3044 n, aug. 49, 20 000.

STATENS REPRODUKTIONSANSTALT
317249

Fastighet och ägare / Ägobeskrivning	Ägofigur-nr	Förbättrad mark: åker, tomt hektar	Förbättrad mark: annan hektar	Värde pr ha: före kronor	Värde pr ha: efter kronor	Båtnad: pr ha kronor	Båtnad: pr ägofigur kronor
Heingetorp 1^{10} 1/128 mtl							
Anders Olsson							
åker	18	0,38		1500	2500	1000	380:-
"	19	0,37		"	"	"	370:-
brukningsbåtnad							600:-
Summa		0,75					1350:-
Heingetorp av 1^{6} 1/20 mtl							
Gösta Olsson							
äng, skogbev.	20		0,03	900	1800	900	27:-
" "	21		0,10	800	"	1000	100:-
kärr "	22		0,31	700	1500	800	248:-
äng, stenig	23		0,49	800	1800	1000	490:-
" "	24		0,20	1200	"	600	120:-
" "	25		0,08	1400	"	400	32:-
kärr, skogbev.	26		0,06	600	1200	600	36:-
" "	27		0,05	400	"	800	40:-
brukningsbåtnad							1200:-
Summa			1,32				2293:-
Heingetorp 2^{42} avs (Åsamossen)							
Gösta Olsson							
skog Summa	28		0,92	600	1200	600	552:-
Heingetorp 1^{8} avs.							
Fritz Nilsson							
åker Summa	29	0,03		1200	2000	800	24:-
Heingetorp 1^{18} 1/320 mtl							
Fritz Nilsson							
äng, stenig	30		0,43	800	1500	700	301:-
åker	31	0,13		1500	2500	1000	130:-
Transport		0,13	0,43				431:-

VÄRDERINGSLÄNGD

Fastighet och ägare / Ägobeskrivning	Ägofigur-nr	Förbättrad mark: åker, tomt (hektar)	Förbättrad mark: annan (hektar)	Värde pr ha: före (kronor)	Värde pr ha: efter (kronor)	Båtnad: pr ha (kronor)	Båtnad: pr ägofigur (kronor)
Transport		0,13	0,43				431:-
åker	32	0,09		1500	2500	1000	90:-
"	33	0,05		1700	"	800	40:-
"	34	0,31		2000	"	500	155:-
Summa		0,58	0,43				716:-
Heingetorp 1[17] 1/320 mtl							
Fritz Nilsson							
åker	35	0,27		1500	2500	1000	270:-
"	36	0,19		"	"	"	190:-
"	37	0,13		1700	"	800	104:-
"	38	0,18		2000	"	500	90:-
Summa		0,77					654:-
Heingetorp 1[16] 1/320 mtl							
Erik Nilsson							
åker	39	0,18		1500	2500	1000	180:-
"	40	0,18		"	"	"	180:-
"	41	0,14		1700	"	800	112:-
"	42	0,16		2000	"	500	80:-
skog	43		0,14	700	1200	"	70:-
"	44		0,02	"	"	"	10:-
Summa		0,66	0,16				632:-
Heingetorp 1[15] 1/320 mtl							
Gösta Andersson							
åker	45	0,37		1500	2500	1000	370:-
"	46	0,08		1700	"	800	64:-
"	47	0,18		2000	"	500	90:-
Transport		0,63					524:-

Lantbruksstyrelsen 3044 n, aug. 49, 20 000,

STATENS REPRODUKTIONSANSTALT
317249

Fastighet och ägare / Ägobeskrivning	Ägofigur-nr	Förbättrad mark: åker, tomt (hektar)	Förbättrad mark: annan (hektar)	Värde pr ha: före (kronor)	Värde pr ha: efter (kronor)	Båtnad: pr ha (kronor)	Båtnad: pr ägofigur (kronor)
Transport		0,63					524:-
Åker	48	0,15		1500	2500	1000	150:-
"	49	0,12		1200	2000	800	96:-
Summa		0,90					770:-
Heingetorp 1[14] 1/320 mtl							
Erik Nilsson							
Åker	50	0,15		2000	2500	500	75:-
"	51	0,10		"	"	"	50:-
"	52	0,12		1700	"	800	96:-
Äng, stenig	53		0,08	1000	1500	500	40:-
Summa		0,37	0,08				261:-
Sammandrag.							
Lövestads socken							
Horsabode 1[2] 1/16 mtl Gerhard Ohlsson	1-7	2,51					3241:-
Heingetorp 2[44] 1/24 mtl Nils Johan Nilsson	8-13	2,30					2859:-
Heingetorp 1[9] 1/128 mtl Gerhard Ohlsson	14-17	0,99					1340:-
Heingetorp 1[10] 1/128 mtl Anders Olsson	18-19	0,75					1350:-
Heingetorp av 1[6] 1/20 mtl Gösta Olsson	20-27		1,32				2293:-
Heingetorp 2[42] avs. Gösta Olsson	28		0,92				552:-
Heingetorp 1[8] avs. Fritz Nilsson	29	0,03					24:-
Heingetorp 1[18] 1/320 mtl Fritz Nilsson	30-34	0,58	0,43				716:-
Heingetorp 1[17] 1/320 mtl Fritz Nilsson	35-38	0,77					654:-
Transport		7,93	2,67				13029:-

VÄRDERINGSLÄNGD

Fastighet och ägare / Ägobeskrivning	Ägofigur-nr	Förbättrad mark: åker, tomt (hektar)	Förbättrad mark: annan (hektar)	Värde pr ha: före (kronor)	Värde pr ha: efter (kronor)	Båtnad: pr ha (kronor)	Båtnad: pr ägofigur (kronor)
Transport		7,93	2,67				13029:-
Heingetorp 1:16 1/320 mtl Erik Nilsson	39-44	0,66	0,16				632:-
Heingetorp 1:15 1/320 mtl Gösta Andersson	45-49	0,90					770:-
Heingetorp 1:14 1/320 mtl Erik Nilsson	50-53	0,37	0,08				261:-
Summa		9,86	2,91				14692:-

Lövestad den 7 januari 1953

Curt Andersson

Fastighet och ägare Ägobeskrivning	Ägofigur-nr	Förbättrad mark		Värde pr ha		Båtnad	
		åker, tomt	annan	före	efter	pr ha	pr ägofigur
		hektar	hektar	kronor	kronor	kronor	kronor

Bil. F.

KOSTNADSFÖRSLAG

Läge	Längd m.	Arbete, material e. d.		Antal	à-pris kr.	Kostnad kronor	Summa kronor
		Dikessträckan A - B - C.					
0+00-1+95	195	Schaktning av rörgrav	lm	195	3:50	683:-	
		Rör inre diam 250 mm (10")	"	195	4:50	878:-	
		Läggning av rören samt höljning	lm	195	1:25	244:-	
		Brunnar inre diam 600 mm vid 1+89 och 1+95	st	2	100:-	200:-	
		Tillägg för rivning av trummor vid 0+92 och 1+89				250:-	2255:-
1+95-5+64	369	Schaktning av rörgrav	lm	369	4:-	1476:-	
		Rör inre diam 225 mm (9")	"	369	4:10	1513:-	
		Läggning av rören samt höljning	lm	369	1:-	369:-	
		Brunnar inre diam 600 mm vid 3+30, 3+94, 4+00, 4+71, 5+64		5	100:-	500:-	
		Tillägg för rivning av trummor vid 3+95 och 4+68				200:-	4058:-
5+64-8+73	309	Schaktning av rörgrav	lm	309	2:-	618:-	
		Rör inre diam 225 mm (9")	"	309	4:10	1267:-	
		Läggning av rören samt höljning		309	1:-	309:-	
		Brunnar inre diam 600 mm vid 6+54, 7+40, 8+35 och 8+73		4	100:-	400:-	2594:-
8+73-9+72	99	Schaktning av rörgrav	lm	99	3:50	347:-	
		Rör inre diam 150 mm(6")	"	99	2:25	223:-	
		Läggning av rören samt höljning	"	99	0:50	50:-	
		Brunn inre diam 600 mm vid 9+72		1		100:-	720:-
9+72-10+54	82	Schaktning av rörgrav	lm	82	3:50	287:-	
		Rör inre diam 100 mm (4")	"	82	2:-	164:-	
		Läggning av rören samt höljning	"	82	0:40	33:-	
		Brunnar inre diam 600 mm vid 10+00 och 10+54	st	2	100:-	200:-	684:-
	1054	Transport					10311:-

Läge	Längd m.	Arbete, material e. d.		Antal	à-pris kr.	Kostnad kronor	Summa kronor
	1054	Transport					10311:-
		För oförutsedda fall, arbetsledning semesterersättning m.m. tillägges					1189:-
	1054	S u m m a					11500:-
		Dikessträckan B - D.					
20+00-22+23	223	Schaktning av rörgrav	lm	223	4:-	892:-	
		Rör inre diam 225 mm (9")	"	223	4:10	914:-	
		Läggning av rören samt höljning	"	223	1:-	223:-	
		Brunnar inre diam 600 mm vid 21+7 och 22+23	st	2	100:-	200:-	2229:-
22+23-23+90	167	Schaktning av rörgrav	lm	167	3:-	501:-	
		Rör inre diam 150 mm (6")	"	167	2:25	376:-	
		Läggning av rören samt höljning	"	167	0:50	84:-	
		Tillägg för genomgång av ägoväg vid 23+42				150:-	
		Brunnar inre diam 600 mm vid 23+46 och 23+90	st	2	100:-	200:-	1311:-
23+90-25+32	142	Schaktning av rörgrav	lm	142	4:-	568:-	
		Rör inre diam 100 mm (4")	"	142	2:-	284:-	
		Läggning av rören samt höljning	"	142	0:40	57:-	
		Brunnar inre diam 600 mm vid 24+74 och 25+32	st	2	100:-	200:-	1109:-
		För oförutsedda fall arbetsledning semesterersättning m.m. tillägges					551:-
	532	S u m m a					5200:-
		S a m m a n d r a g.					
0+00-10+54	1054	Dikessträckan A - B - C					11500:-
20+00-25+32	532	" B - D					5200:-
	1586	S u m m a					16700:-

Lövestad den 7 januari 1953.

Thore Möller

Bil. G.

KOSTNADSFÖRDELNINGSLANGD

Fastighet / Ägare m. m.	Sök. o. likst. = S	Båtnad	Fastighets andel i: för särskild avdelning beräknad kostnad	Fastighets andel i: för samfälligheten beräknad kostnad	Fastighets andel i: samfällighetens verkliga kostnad	Samfällighets andel i gemensamma kostnader
		kronor	kronor	kronor	procent	procent
1	2	3	4	5	6	7
Lövestads socken						
Horsaboda 1^{2} 1/16 mtl Gerhard Ohlsson	s	3241:-		3684:-	22,06	
Heingetorp 2^{44} 1/24 mtl Nils Johan Nilsson	s	2859:-		3250:-	19,46	
Heingetorp 1^{9} 1/128 mtl Gerhard Ohlsson	s	1340:-		1523:-	9,12	
Heingetorp 1^{10} 1/128 mtl Anders Olsson	s	1350:-		1535:-	9,19	
Heingetorp av 1^{6} 1/120 mtl Gösta Olsson		2293:-		2607:-	15,61	
Heingetorp 2^{42} avs. Gösta Olsson		552:-		628:-	3,76	
Heingetorp 1^{8} avs. Fritz Nilsson	s	24:-		27:-	0,16	
Heingetorp 1^{18} 1/320 mtl Fritz Nilsson	s	716:-		813:-	4,87	
Heingetorp 1^{17} 1/320 mtl Fritz Nilsson	s	654:-		743:-	4,45	
Heingetorp 1^{16} 1/320 mtl Erik Nilsson	s	632:-		718:-	4,30	
Heingetorp 1^{15} 1/320 mtl Gösta Andersson		770:-		875:-	5,24	
Heingetorp 1^{14} 1/320 mtl Erik Nilsson	s	261:-		297:-	1,78	
Summa		14692:-		16700:-	100,00	

Lövestad den 7 januari 1953

[signature]

[signature] [signature]

Lantbruksstyrelsen 3045 n. 1950 maj 8000.

STATENS REPRODUKTIONSANSTALT 208850

Fastighet Ägare m. m.	Sök. o. likst.	Båtnad	Fastighets andel i			Samfällighets andel i gemensamma kostnader
			för särskild avdelning beräknad kostnad	för samfälligheten beräknad kostnad	samfällighetens verkliga kostnad	
		kronor	kronor	kronor	procent	procent
1	2	3	4	5	6	7

Ö V E R S I K T S K A R T A

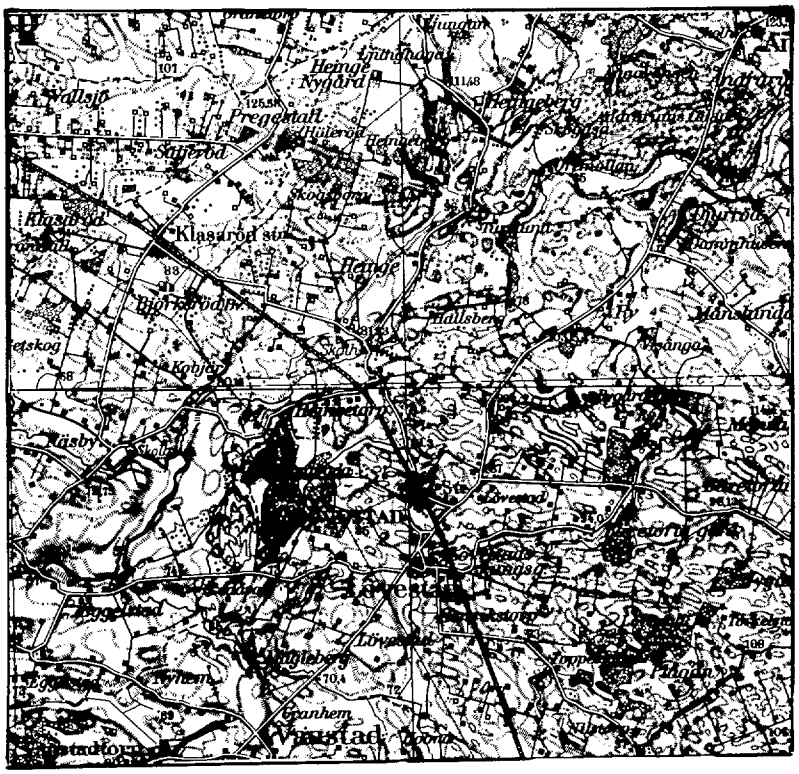

S k a l a 1:100000

Bil. H.

U T L Å T A N D E

avgivet vid syneförrättning enligt vattenlagen angående torrläggning av mark till Horsaboda i Lövestads socken n:r 1 och Heingetorp n:r 1 och 2 uti Östra Färs kommun av Malmöhus län.

Mom.1. Företagets omfattning och ändamål.

Över avdikningsområdet, som skall bilda en samfällighet, har upprättats karta i skala 1:2000, på vilken markernas höjdläge över jämförelseplanet angivits medelst små blå siffror. Beskrivning över markerna återfinnes i ägobeskrivningen (Bil. E.).

Företaget avser utförande av de dikessträckor, som på hithörande ritningar betecknats, huvudavloppet med A - B - C och sidodiket med B - D. På kartan äro avlöppen, som i sin helhet skola igenläggas med rör, utmärkta med heldragna röda linjer.

Företaget ligger inom Kävlingeåns nederbördsområde n:r 92.

Mom.2. Laga hinder, allmänna och enskilda intressen.

För handläggning av förrättningen, som grundar sig på länsstyrelsens förordnande den 28 september 1950, eller för företagets utförande i den omfattning, som ovan angivits, har något laga hinder ej anmälts eller kunnat utrönas. Allmänna eller enskilda intressen synas icke komma att av företaget förnärmas.

Mom.3. Företagets beskaffenhet.

Synemännen anse företaget vara sådan dikning, som omförmäles i 7 kap 1 § vattenlagen.

Mom.4. Fixpunkter.

På plan- och profilritningarna angivna höjdlägen hänföra sig till officiella fixpunkter. Utgångspunkt för avvägningen har varit horisontal koppardubb i nordvästra knuten av uthuslänga vid det vägskäl, där vägen mot Heingelund tar av åt norr från allmänna vägen Lövestad - Heinge, 0,1 m söder om knuten och 0,1 m över markytan. Höjd =+81,93 m.

Till ledning vid arbetenas utförande hava utmed avloppen följande fixpunkter markerats och avvägts.

Fixp. I. Höjd =+74,23 m. Järndubb i jordfast sten i stenmur i gränsen mellan Horsaboda och Eggelstad, 3 m väster om punkt A.

Fixp. II. Höjd =+77,38 m. Järndubb i jordfast sten i stenmur i gränsen mellan Heingetorp 1^{9} och 2^{44}, 20 m norr om längdmätningspunkt 3+20.

Fixp. III. Höjd =+77,92 m. Järndubb i jordfast sten i stenmur i gränsen mellan Heingetorp 1^{6} och 1^{18}, 27 m väster om längdmätningspunkt 8+12.

Fixp. IV. Höjd =+79,33 m. Horisontal järndubb i jordfast sten i stenmur i gränsen mellan Heingetorp 1^{16} och 1^{17}, 38 m väster om längdmätningspunkt 24+74 och 5 m öster om ägoväg.

Fixpunkterna, som äro lagligen skyddade, få ej rubbas, förstöras eller övertäckas förrän de blivit av lantbruksingenjör ersatta med nya.

Mom.5. Avloppens dimensioner.

Vid punkt A ansluter ifrågavarande rörledningar till brunn, ingående i Eggelstad - Horsaboda dikning av år 1931. Från denna brunn leder en 250 mm (10") ledning med, såvitt kunnat utrönas, ett relativt fall av 12,0:1000. Under förutsättning av medelgott utförande, bör denna ledning kunna avleda en vattenmängd av 55 lit/sek, motsvarande en avrinning av 1,4 lit/sek/har från det till 39 hektar uppmätta nederbördsområdet, vilket under normala förhållanden torde vara tillräckligt.

Med hänsyn till områdets topografiska beskaffenhet och nederbördsmängden i trakten hava rörledningarna dimensionerats så att de förmå utan uppdämning avleda en vattenmängd av 1,3 lit/sek/har. Av efterföljande tabell framgår i detalj de särskilda sträckornas nederbördsområden, beräknade vattenmängder, lutningar och avbördningsförmåga.

Avlopps-sträcka	Nederb. område hektar	Vatten mängd lit/sek	Lutning	Dimension mm	(tum)	Avbördn. förmåga lit/sek
A - B	38	50	11,3:1000	250	(10)	54
- 5+64	16	21	3,52:1000	225	(9)	23
- 8+73	8	10	1,29:1000	225	(9)	14
- 9+72	6	8	6,06:1000	150	(6)	9,4
- C	3,5	4,6	18,3:1000	100	(4)	5,3
B - 22+23	11	14	2,24:1000	225	(9)	18
- 23+90	9	12	9,58:1000	150	(6)	12
- D	2,0	2,6	5,63:1000	100	(4)	2,8

Avloppens bottenlägen i brytpunkterna, lutningar och dimensioner finnas angivna å de upprättade profilritningarna.

Mom.6. Broar och trummor.

Broar eller trummor ingå icke i företaget. Därest vid utförandet av rörledningarna befintliga överfarter upprivas, eller skadas, skall på företagets bekostnad vägbanan återställas.

Mom.7. Ersättningar.

Det obetydliga intrång, som förorsakas vid utförandet av rörledningarna, har ansetts kunna tålas utan ersättning.

Mom.8. Båtnad och kostnadsfördelning.

Båtnaden för i företaget ingående marker har uppskattats i den ordning, varom stadgas i 10 kap. 60 § vattenlagen och med tillämpning av de grunder, som angivas i 7 kap 22 § samma lag. Markvärdet vid full torrläggning har bestämts med hänsyn till jordart, läge m.m. Nuvarande värdet har ansetts utgöra viss del av värdet vid full torrläggning och vara beroende av höjdläget i förhållande till de försumpande vattenytorna. Vid båtnadsuppskattningen har även beaktats den förmån av bättre betingelser, som vinnes därigenom att öppna diken ersättas med rörledningar. Resultatet av uppskattningen har införts i värderingslängden (Bil. E.).

för jordens brukning

Skäl att hänföra marken inom samfälligheten till särskilda avdelningar föreligger ej. Varje markägare har därför att taga del i med företaget förenade kostnader direkt i mån av värdet å den beräknade båtnaden. I kostnadsfördelningslängden (Bil. G.) har varje fastighets andel i kostnaderna för företaget angivits såväl i kronor efter det upprättade kostnadsförslaget som i procenttal.

Den som ej är sökande till förrättningen eller förenat sig med sökanden är ej skyldig vidkännas större bidrag till kostnaderna för företaget än som svarar mot värdet å den båtnad, som beredes hans mark.

Kostnaderna för syneförrättningen skola, om företaget kommer till stånd, jämväl fördelas efter nyssnämnda andelstal, men skola vid förrättningens avslutande, om så erfordras, förskjutas av sökanden och dem som förenat sig med honom om företaget.

Mom.9. Företagets utförande.

Ifråga om företagets utförande bestämmes.

1/ Företagets utförande skall ombesörjas av en styrelse, som utses av delägarna vid allmänt sammanträde, därvid varje delägare har rösträtt efter det andelstal, som är bestämmande för hans skyldighet att taga del i kostnaderna för företaget; dock må ingen utöva rösträtt för mer än en femtedel av delägarnas sammanlagda vid sammanträdet företrädda andelstal. Angående styrelsens skyldigheter och befogenhet hänvisas till bestämmelserna i 3 kap 15 och 17-21 §§ vattenlagen samt till i xxxx xxxx detta utlåtande givna föreskrifter.

2/ Företaget skall utföras i enlighet med de upprättade förslagsritningarna.

3/ Rörledningarna skola utföras av betongrör uppfyllande i 1950 års normer för lantbruksrör angivna fordringar.

4/ Rörläggningen skall utföras efter omsorgsfullt uppsatta och kontrollerade profiler, vilkas inbördes avstånd icke bör överstiga 25 m.

5/ Rören skola för hand täckas med ett jordlager på minst 30 cm innan stenar återfyllas i rörgraven eller höljning med maskin företages.

6/ Brunnarna skola förses med minst fyra lag cementsten och kringpackas med sten eller skärv så att dagvattnet kan tränga in i dem.

7/ Under arbetet får vatten icke uppdämmas eller påsläppas så att skada uppstår.

8/ Arbetena böra utlämnas på entreprenad åt en eller flera därför lämpliga personer på de villkor, som befinnas för delägarna mest ändamålsenliga och betryggande.

9/ Arbetena må begynna omedelbart efter det detta utlåtande vunnit laga kraft samt skola vara bragta till slut senast den 1 september 1958.

10/ Avsyning jämlikt 13 kap 1 § vattenlagen skall efter anmälan göras av lantbruksingenjör.

Mom.10. Framtida underhållet.

I företaget ingående avlopp skola omsorgsfullt underhållas genom regelbundna rensningar. Brunnarna böra rensas från slam så ofta, att avlagringarna stiga högst 3 å 4 dm över bottnen. Rensnings- och underhållsarbetena böra utföras på tid, då arbetet åstadkommer så ringa skada som möjligt. Av rensningsjord förorsakat intrång

skall tålas utan ersättning. Kostnaderna fördelas efter samma grunder som gälla vid arbetets första utförande.

Kostnad för rensnings- eller underhållsåtgärd, som föranletts av enskild persons åverkan eller försummelse, må uttagas av denna.

Uppdämning, eller annan åtgärd, som hindrar vattnets fria lopp, må på inga villkor tillåtas eller tålas.

Mom.11. Övriga yrkanden.

Yrkanden, vilka under förrättningen framkommit men ej blivit behandlade i detta utlåtande, föranleda icke någon synemännens åtgärd.

Mom.12. Aktförvarare.

Avskrifter och kopior av vid denna förrättning upprättade handlingar och ritningar skola förvaras hos den utsedda aktförvararen eller den som efter honom utses härtill.

Mom.13. Företagets namn.

Företaget skall benämnas Horsaboda-Heingetorps dikningsföretag år 1953.

Mom.14. Domstolsavgift.

Jämlikt bestämmelserna i 11 kap 95 § vattenlagen, skall så snart förrättningen vunnit lagakraft, till länsstyrelsen i Malmöhus län erläggas avgift uppgående till en och en halv för tusen av båtnaden eller 22 kronor 4 öre.

Mom.15. Besvärshänvisning.

Talan mot åtgärd eller beslut vid förrättningen eller mot detta utlåtande föres vid Söderbygdens vattendomstol, adr. S t o c k h o l m, till vilken besvären för att komma under prövning skola vara ingivna inom sextio dagar från nedanskrivna dag.

I besvären, som skola ingivas i tre exemplar, skola fullständigt upptagas klagandens alla påståenden och skälen därtill; och skola vid besvären fogas de handlingar klaganden vill åberopa till stöd för ändringssökandet.

Mom.16. Verkställighet.

Då i denna sak underställning till vattendomstol icke skall ske kommer detta utlåtande att gå i verkställighet i den ordning, som för lagakraft ägande dom är

stadgat, för såvitt icke inom den i mom 15 här ovan angivna tid besvär över förrättningen anföras och på grund härav ändring i detta utlåtande kommer till stånd.

Lövestad den 7 januari 1953.