


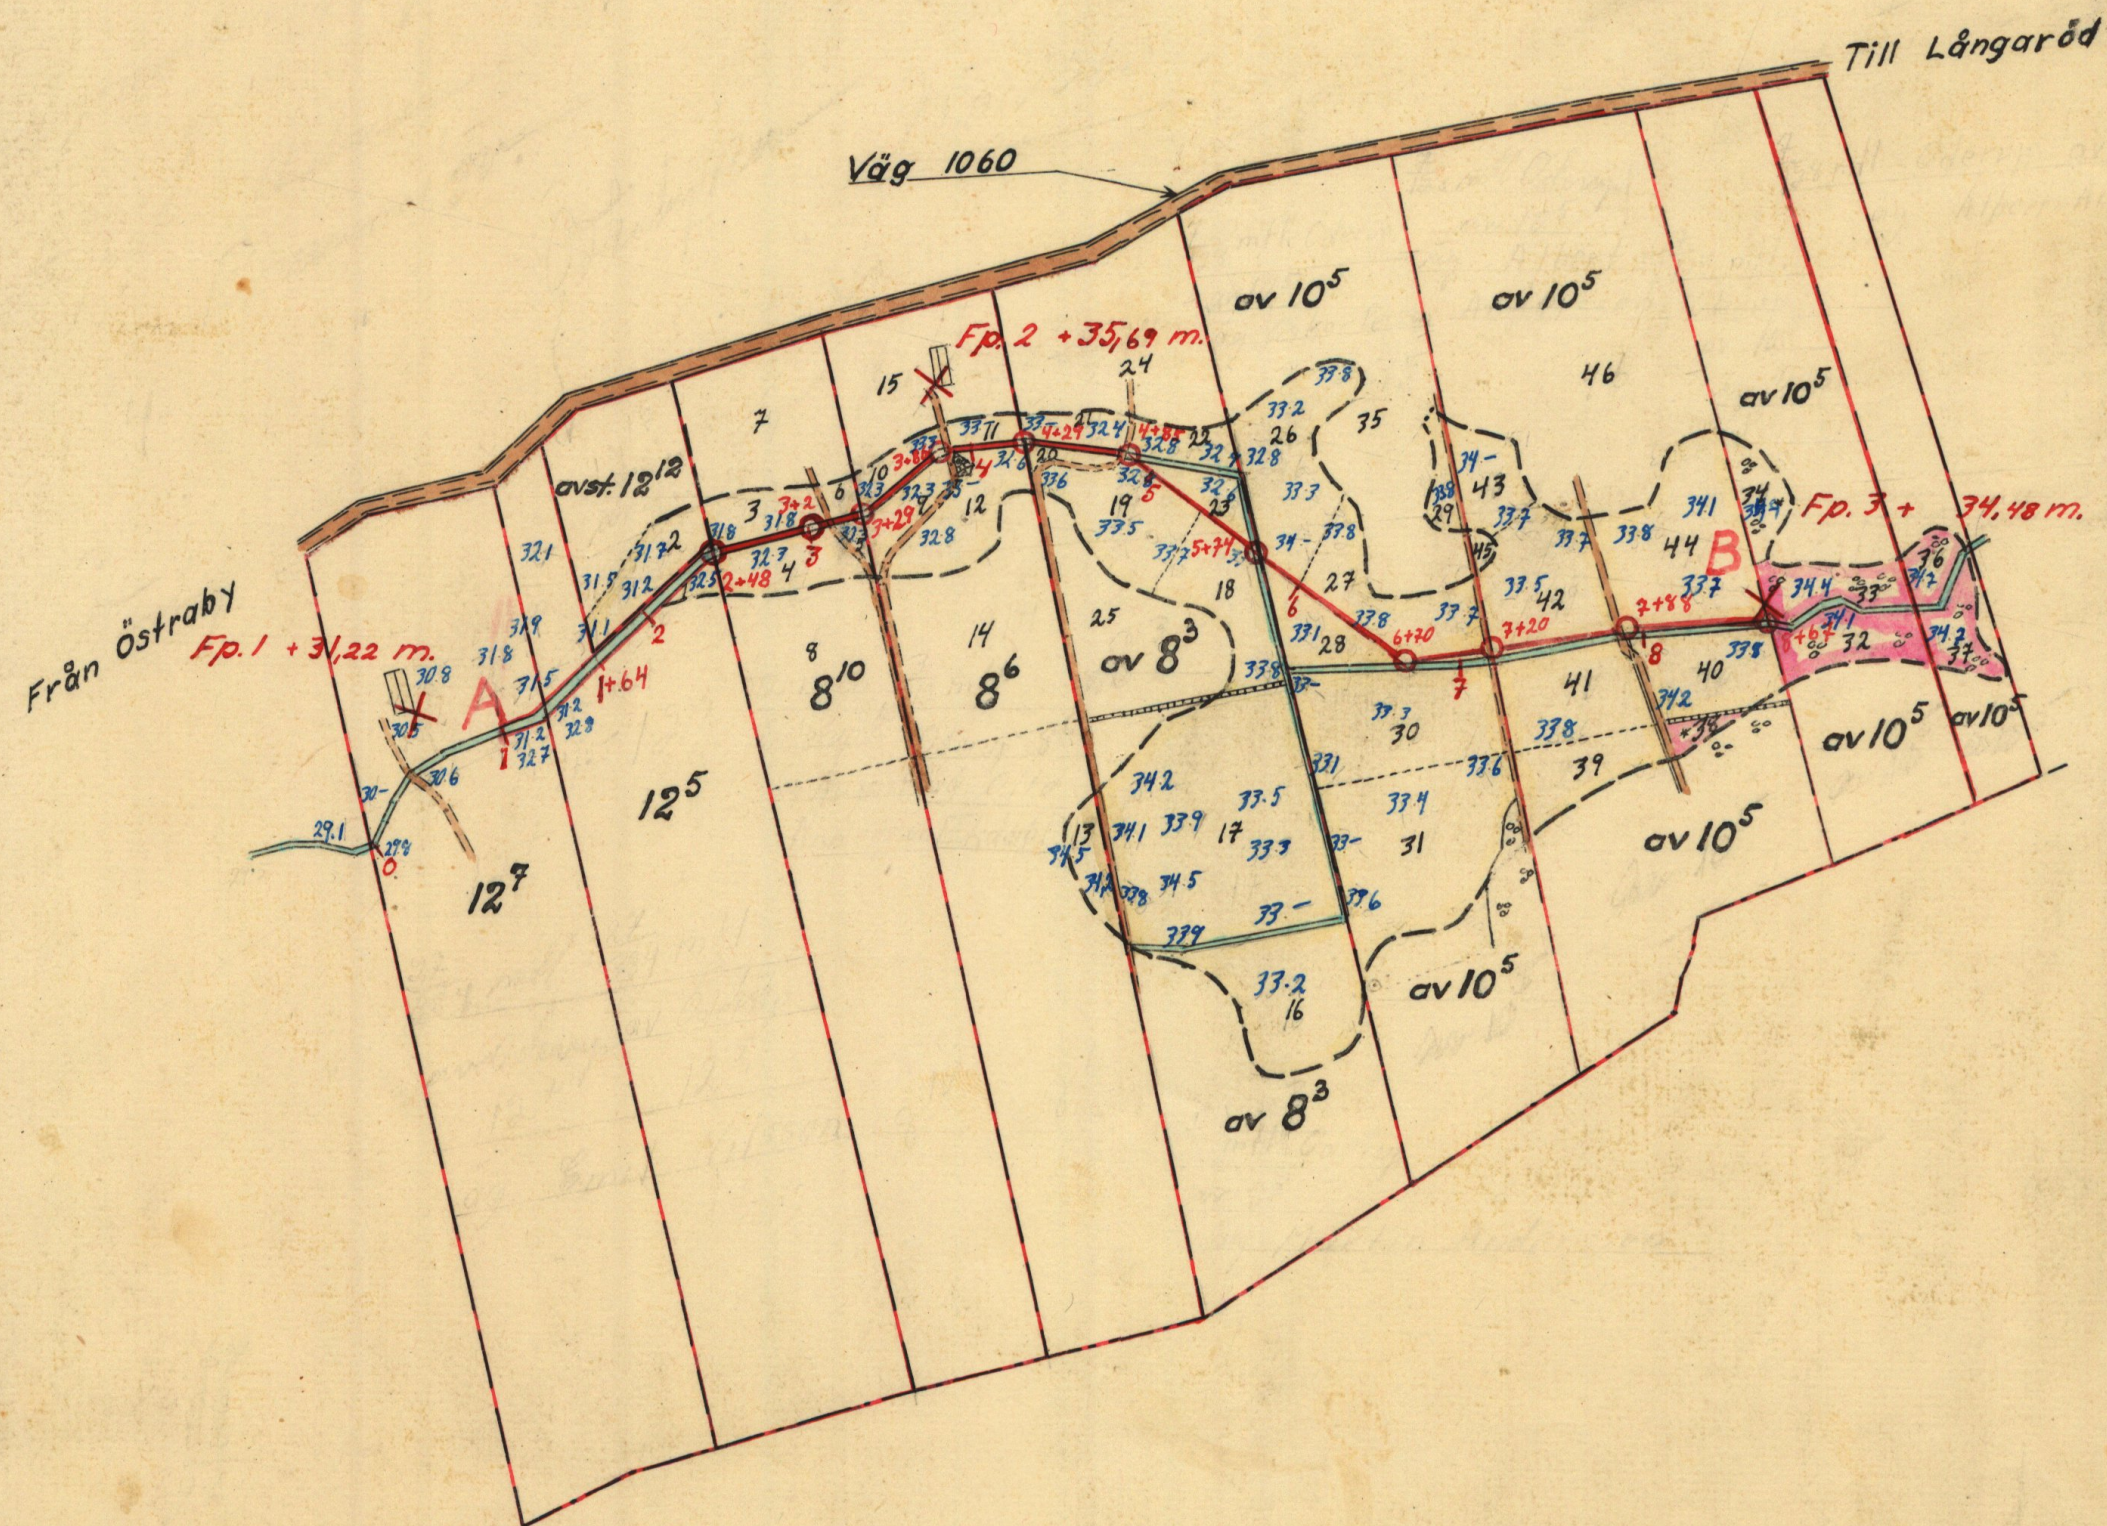

Statligt stöd beviljat av
LANTBRUKS- NÄMNDEN ☒ den 12/11 1953.
LANTBRUKS- STYRELSEN ☒ den / 19.....

Arbetets utförande godkänt
den / 19..... utan
med (med)
ändring av arbetsplan.
(ändring har införts å berörda ritningar
med färgbeteckning)

LANTBRUKSSTYRELSEN
17 NOV. 1953
DIARIE Nr
SAK Nr




FÖRSLAG TILL
Df. Oderup nr 8 och 10 av år 1950
I Östraby SOCKEN (AMM) AV Malmöhus LÄN
UPPRÄTTAT ÅR 1950 (UTAN) SAMBAND MED SYNEFÖRRÄTTNING ENL. VÄTTELÄGEN AV
RITN. Nr 001 *L. J. Malm*
ORIGINAL (NAMN)
KOPIA M 2*1053 Statens lantbruksingenjör
ANTAL RITN. ST. 2 KUNGL. LANTBRUKS- STYRELSENS ARKIV Nr 4752-1

Typritning för intag vid 8+67

Skala 1:50

A






B

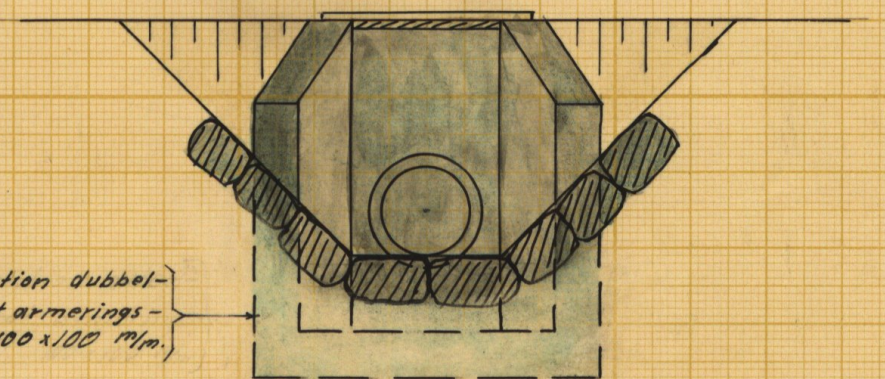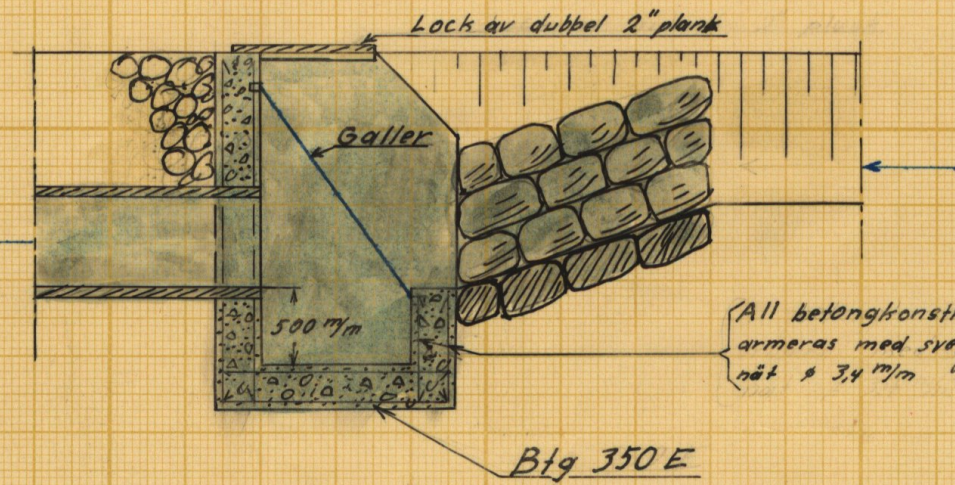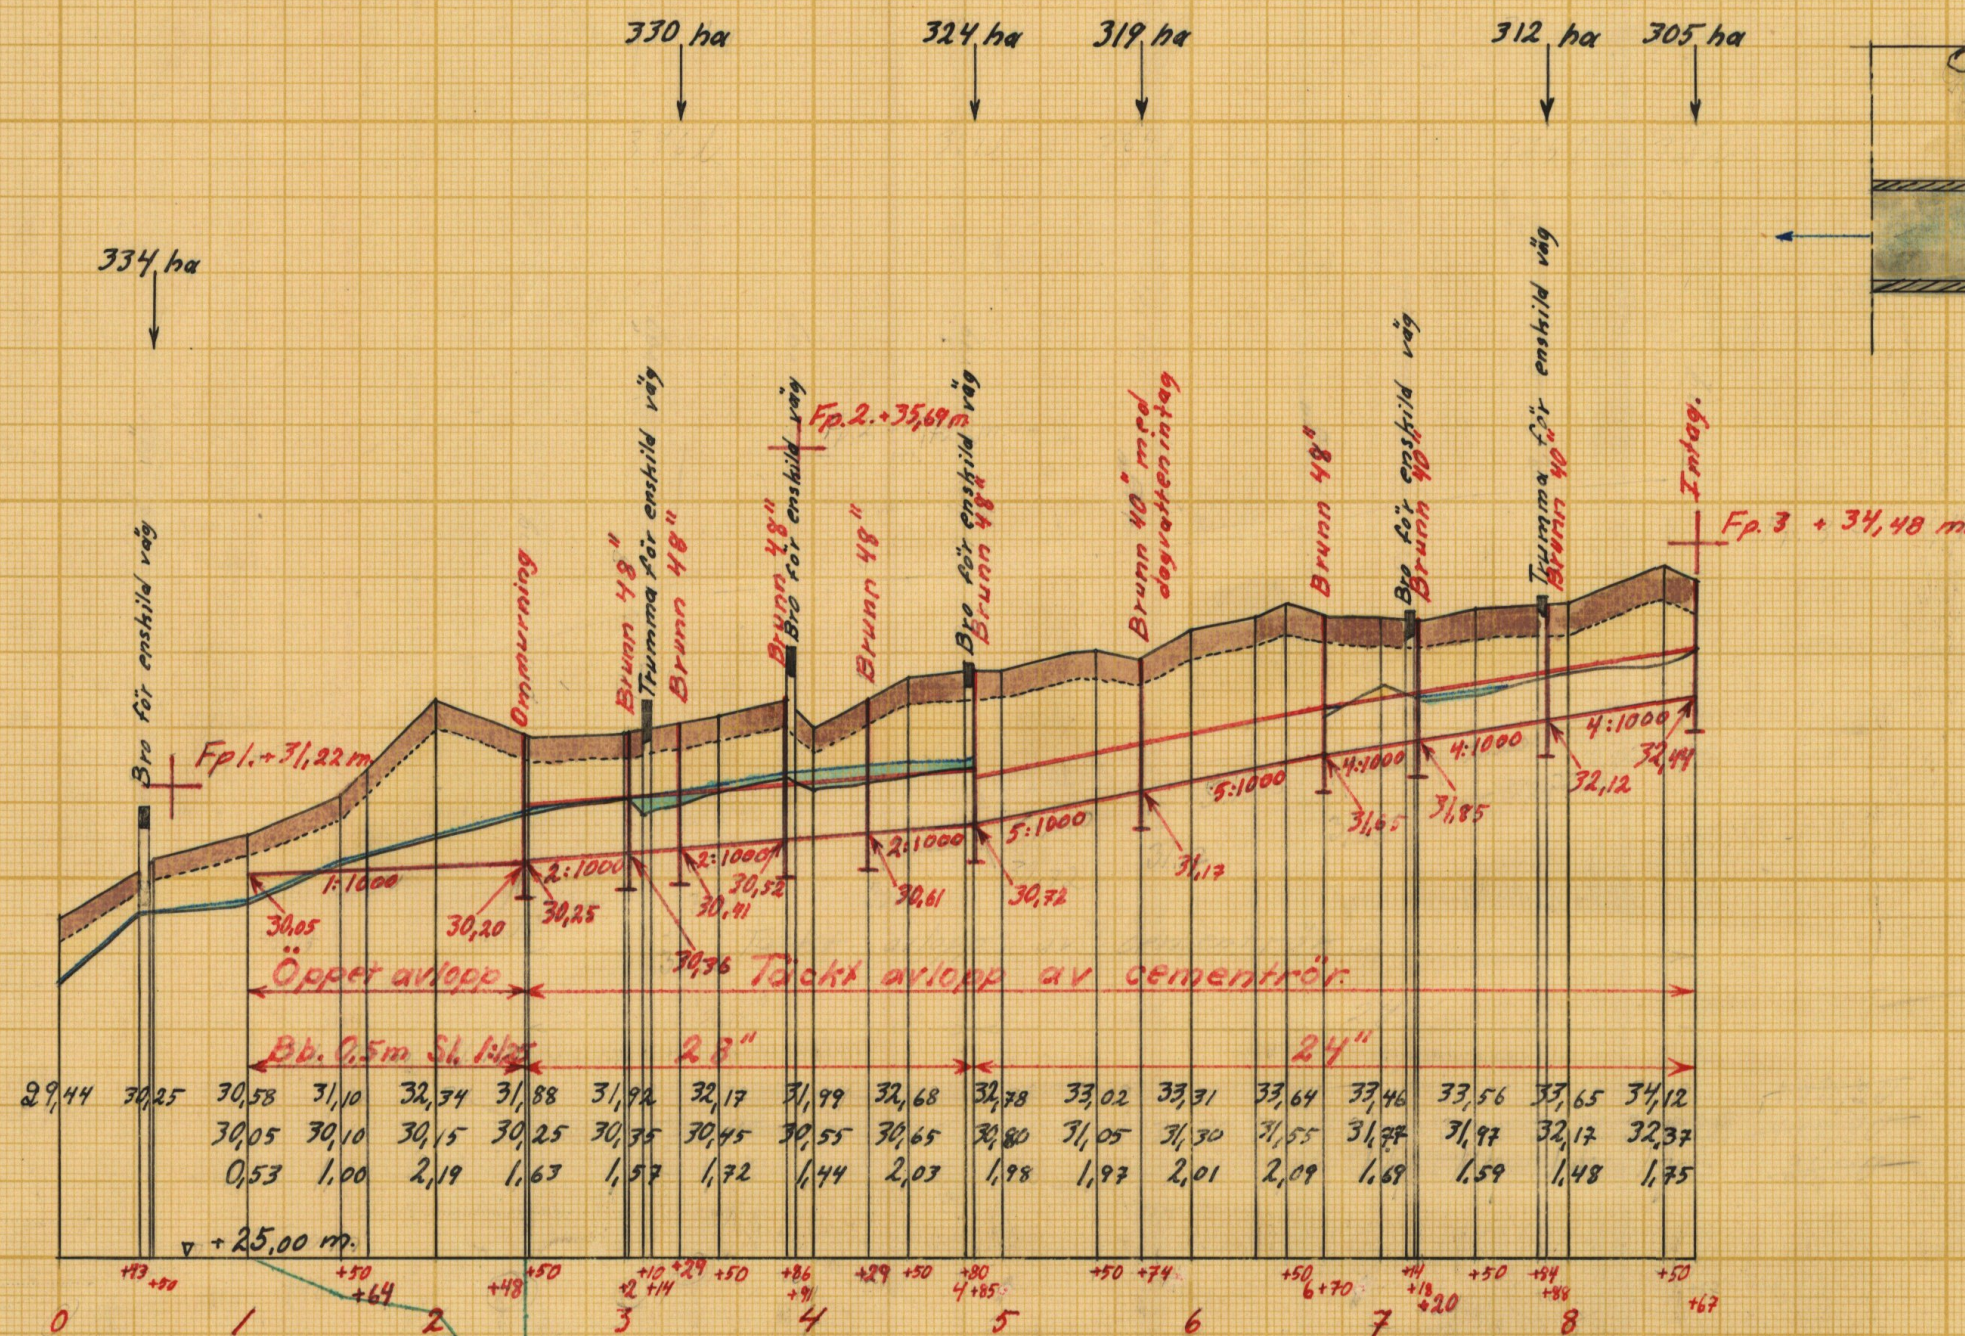



Typritningar för brunnar med inre diameter av:

48"

40"

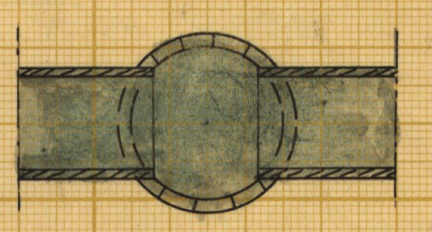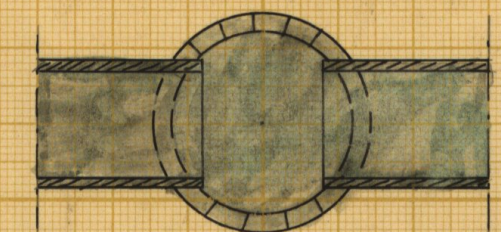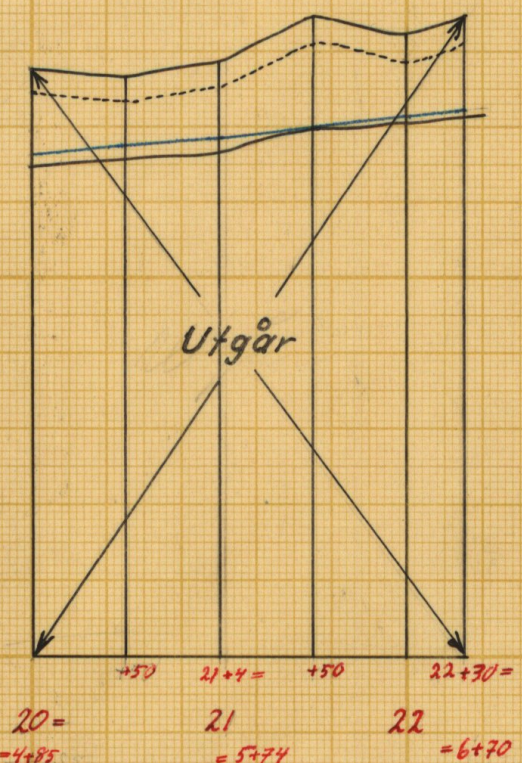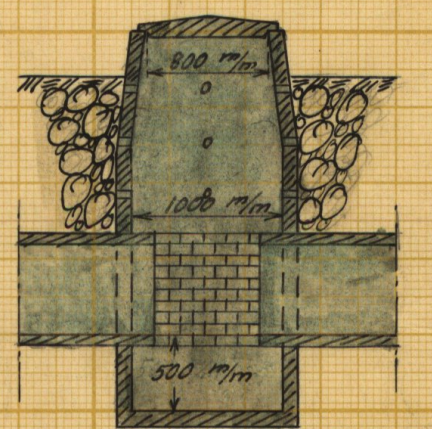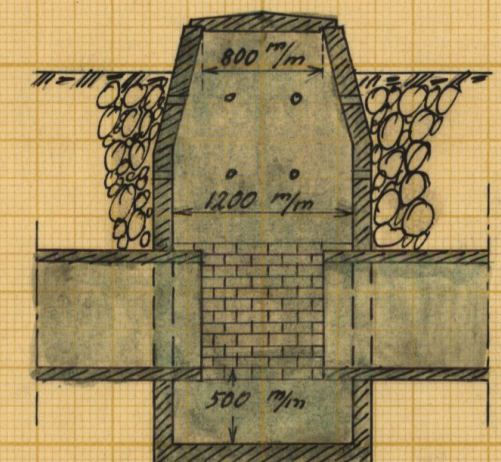

Typritning för emmurning vid 2+48
Skala 1:50

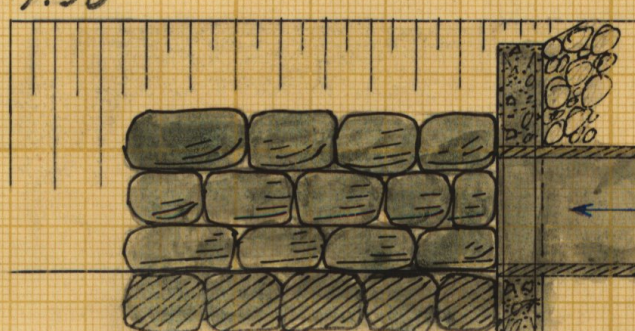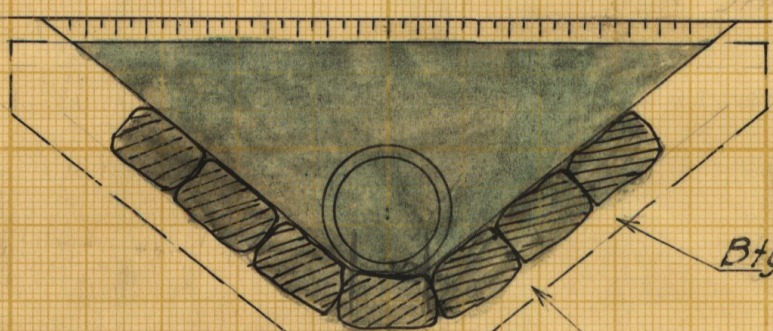

Förslag till

Df. Oderup nr 8 och 10 av år 1950

Östraby

socken(-ar) av Malmöhus

län

upprättat år 1950 i samband med synförrättning enl. vattenlagen av

Original
Kopia

Nr 002

b. g. Haller
(Namn)

M

2-1053

Statens lantbruksingenjör

Antal ritn. st. 2

KUNGL. LANTBRUKS-
STYRELSENS ARKIV

Nr

4752-2

4752-2

LANTBRUKSSTYRELSEN
17 NOV 1953
DIARIE NR
SÄK NR

M 2*1053

Kungl. Lantbruksstyrelsens
BREV

Handlingar
till
dikningsföretaget
"Oderup nr 8 och 10 av år 1950"
i Östraby socken,
Malmöhus län.
Upprättade vid syneförrättning
år 1950.

Statligt stöd beviljat av

LANTBRUKS- ☒ Bidr. den 12/II 1953.
NÄMNDEN

LANTBRUKS- ☒ Lån den / 19....
STYRELSEN

Arbetets utförande godkänt

den / 19..... ☐ utan
☐ med

ändring av arbetsplan.


(ändring har införts å berörda ritningar
med färbeteckning)

Handlingar
till
dickningsföretaget
"Oderup nr 8 och 10 av år 1950"
i Östraby socken,
Malmöhus län.
Upprättade vid syneförrättning
år 1950.

Innehåller 43 sidor.

Härtill hör 2 ritningar.

Översiktskarta.

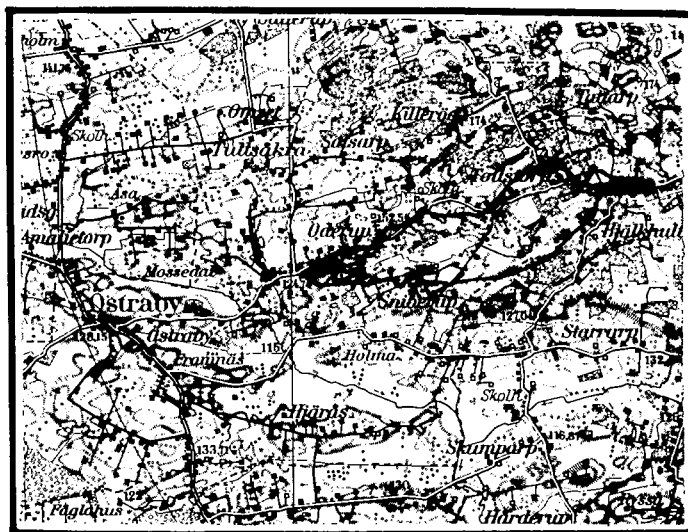

Skala 1:100000.

1

Protokoll, fört vid samman-
träde för synförrättning enl. 10
kap. vännenlagen angående för-
läggning av marken till Oderup
nr 10 m. fl. hemman i Östraby
socken, Malmöhus län.

År 1950 den 23 maj inställde sig
underseend, statens kansliingenjör och
förrättningsman, samt shiftestudeförmanen
Johan Svensson i Östraby och Ola Ohlsson
i Pärup hos kansliet Albert An-
derson, Oderup nr 10 pr Östraby, för att
enligt Länssynsrens för förrättningsmannen
utfärdade förordnande (bil. 1) handlägga
synförrättning enl. 10 kap. vännenlagen an-
gående förläggning av marken till Oderup
nr 10 m. fl. hemman i Östraby socken, Malmö-
hus län. Huvudsaken om sammanträdet, som
förrättningsmannen den 11 april 1950 översänt
till pastoratets i Östraby församling, hade
anlagits för församlingen på söndagen den 16 april
1950 (bil. 2). Huvudsaken hade även varit
införd i Skånska Dagbladet den 12 april 1950.
Till händelse sakägare hade förrättningsmannen
den 14 april 1950 översänt underseend
om sammanträdet. Föreläsning hade uppräntats
över avsända huvudsaker, kallelser och under-
rättelser (bil. 3).

Följande hade ställdes kommit:

Förrättningsmannen till synförrättningen:

- ✓ Lantm. Albert Anderson, Oderup; sig. Oderup
av 10⁵, $\frac{7}{128}$ msk. (lög. 2/9 1936 § 296).

Lanskr. Oskar Persson, Adenup, äg. Adenup av $10^5 \frac{7}{128}$ msk. (Lgf. $\frac{15}{8}$ 1945 nr 375).

Lanskr. Martin Andersson, Adenup, äg. Adenup av $8^3 \frac{1}{32}$ msk. (Lgf. $\frac{26}{3}$ 1941 nr 95).

Av övriga sakägare:

Lanskr. Otto Keldahl, Adenup, äg. Adenup $8^6 \frac{3}{112}$ msk. (Lgf. $\frac{10}{10}$ 1934 § 353).

Lanskr. Auguste Andersson, Adenup, äg. Adenup $8^{10} \frac{5}{112}$ msk. (Lgf. $\frac{28}{8}$ 1935 § 229).

Lanskr. Emil Nilsson, Adenup, äg. Adenup av $12^5 \frac{27}{384}$ msk. och Adenup av $12^7 \frac{27}{384}$ msk. (Lgf. $\frac{6}{5}$ 1929 § 196).

Börsky homman, äg. avse. Adenup 12^{12} genom Lanskr. Olof Andersson i Adenup.

§ 1.

Länstygelsens för förädlingsmannen us-färdade förordnande upptäcktes och bilades proto-koller (bil. 1).

§ 2.

Lär mot synmännen hade ingen att anmäla. Synmännen visste sig i bollen stå i jämförelse med sin hända sakägare. Godemännen förklarade, att de innehade uppdrag att vara skiftesgodemän samt att de

avlagt förskriften cd.

§ 3.

Laga hinder mot förädlingsns handläggande hade ingen att anmäla.

§ 4.

Förädlingsmannen framlade en planhölja över de områden, som komma att beröras av det planerade korläggningförelägg, samt profil- och sektionsskisser över de avlopp, vilkas upptagande vissa säkigare påyrkas vid förundersökningarna.

§ 5.

Förädlingsmannen meddelade, att Otto Elsdahl och Auguste Andersson vid förundersökningarna den 29/8 1949 undertecknat en förklaringshandling med följande, att de gjorde gemensam sak med sökandena. Handlingen (bil. 4) uppläses, varefter densamma bekräftades genom styrmännens påskrift.

§ 6.

Sökandena framhöll att vissa delar av deras fastigheten var i behov av förbättrad korläggning. De yrkade att det nuvarande floddiken i skärningen 2+48-8+67 skulle rätas, fördjupas och korläggas.

§ 7.

Förslags synsättningen, varefter samman-
trädet fortsatte.

§ 8.

Förvätningsmannen redogjorde för det av
honom uppräntade förslaget. Förslagshandlingarna
bilades protokollet;

vårdningsslängden

bil. A,

kostnadsförslaget

bil. B,

arbetsbeskrivningen

bil. C.

§ 9.

Nogavo synemännens utlåtande (bil. D),
varefter kostnadsfördelningsslängden (bil. E) upp-
lästes.

§ 10.

Förvätningsmannen redogjorde för be-
räknelserna rörande bidrag och lån av stats-
medel till torrläggningsföretag.

§ 11.

Delägarna beslöt att gemensamt ansöka
om bidrag från statens avdeltningsskatt
sitt kostnaderna för delningsföretagets ut-
förande. De uppdrogo åt lantbrukaren
Martin Andersson och vid frifall för honom
åt lantbrukaren Albert Andersson, båda
med adress Odensperg per Östra by;
att hos Kungl. Lantbruksskyddsen ansöka om
bidrag från statens avdeltningsskatt,

att, om bidrag beviljas, med Kungl. Landsbuds-
styrelsen avslutade kontakt rörande
delningsförslaget utförande samt releva-
nta och mottaga beviljat bidrag.

§ 12.

Delägarna berösta att omedelbart utse
styrelse. Till ensam styrelseledamot eller
styresman valdes landsbudsman Martin
Andersson, Odensjö försödraby.

§ 13.

Lämnades följande uppgifter beträffan-
de ännu använden vid de av delningsför-
slaget berörda brukningsdelarna:

Albert Andersson	6 ha
Oskar Persson	6 "
Martin Andersson	6 "
Osso Eldahl	5 "
Auguste Andersson	4 "
Emil Nilsson	12 "

§ 14.

Till protokoll antecknades, att kost-
naderna för brandsläckning m.m. under
synföreläggningen belöpte sig 100 kr, var-
av Albert Andersson förskötat 90 kr. och
Osso Eldahl 10 kr.

§ 15.

Skälens församlingens församlingen till skiftesgode-
männen samlade;

Folke Svensson

15.20

Ola Ohlsson

20. -

Summa 35.20.

Församlingarna utbetalades av Nils
Andersson.

§ 16.

Då inte ytterligare förkom, upp-
lästes och godkändes protokollet, var-
after församlingen förklarades avslutad
och sammankädes upplöstes.

Adress den 23 maj 1950.

A. tjäntens vägnar:

O. J. Mäkelä

Skatens landbruksingenjör.

Karl G. Persson

Orde känd.

Ola Ohlsson

Ek.D.nr 79/729 1945.

253

1945

Ink. till Lantbruksingeniörskontoret

5.12.1945.


Rel. 1.

R E S O L U T I O N.

Översändes till lantbruksingeniören C.H. Wallér,
_____ som förordnas att, därest laga hinder ej möter, i behörig ordning företaga den i inneliggande ansökan omförmälda förrättning; skolande bevis om detta förordnandes emottagande skyndsamt hit insändas.

Malmö i länsskansliet den 2 november 1945.

På länsstyrelsens vägnar:

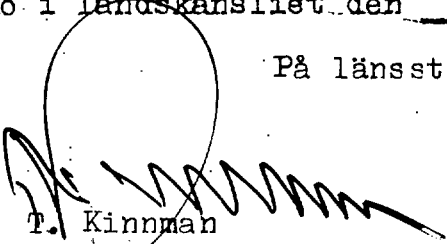
T. Kinnman


E. Kvistberg

Påminnt
d. 26/7 48
Z. H.

Bekänt d. 5 - 45.
"

79
729 1945
Länsstyrelsen i Malmöhus län.
1. NOV. 1945
Länskansliet.

Till

Länsstyrelsen i Malmöhus län.

Med anledning av härvid fogade ansökan får Torrlägningsnämnden i Malmöhus län härigenom föreslå
statens lantbruksingeniör C.H.Wallér
såsom lämplig förrättningsman för ifrågavarande företag, avseende Sniberup nr 5 m.fl. fastigheter i Östraby socken.

Malmö den 29 oktober 1945.

Å TORRLÄGGNINGSNÄMNDENS I MALMÖHUS LÄN vägnar:

Herman Vissman

16. OKT. 1945

Wz

9

Till Länstygelsen i Malmöhus län
Malmö

Undertecknade anhölla om förord-
nande för behörig förätningsman
att försetta laga styv över avlopps-
dike från Snibersup nr 5 genom ägor
tillhörande nr: 8, 10 i Odersup till ett
större öppet avloppsdike c:a 1 km.
från Undertecknades ägor inom
Östraby socken Malmöhus län.

Odersup Östraby den 23-9-1945

Albert Andersson Gården
Östraby 136

~~Oscarsson~~ Martin Andersson

Egenhändliga namnteckningar.
Bevittnas

Vilhelm Ossan Martha Andersson

Friloberup nr 10 Lantbrukare och Lantbrukare
den 20/4 1950.

10
Bil. 2.

Kungörelse ang. sammanträde för syneförrättning enl. 10 kap. vattenlagen.

Kungörelse.

Sammanträde för syneförrättning enl. 10 kap. vattenlagen angående torrläggning av marker till Oderup nr 8 m.fl. hemman i Östraby socken, Malmöhus län, kommer att hållas hos lantbrukaren Albert Andersson, Oderup nr 10 pr Östraby tisdagen den 23 maj 1950 kl. 10, då vederbörande sakägare hava att tillstädeskomma personligen eller genom lagligen befullmäktigade ombud. Förrättningen berör marker till Oderup nr 8, 10 och 12 i Östraby socken.

Malmö den 11 april 1950.

Å tjänstens vägnar:

C.H. Waller

C.H. Waller

Statens lantbruksingenjör.

Att förestående kungörelse anslagits för Östraby församling söndagen den 16 april 1950 betygar:

Östraby 14/4 1950
[Signature]

Anhålles, att förestående kungörelse fortast möjligt måtte anslås för Östraby församling samt därefter, med bevis om att den anslagits, återsändas till förrättningsmannen under adr. Lundavägen 66, Malmö.

Förteckning över avsända kungörelser, kallelser och underrättelser.

Adressat.	Adress.	Datum för underrättelsens avs.
Pastorsämbetet i Östraby församling /kungörelse/	Askeröd	11/4 1950
Nämndemannen Folke Svensson /god man/ Östraby boställe,	Östraby	" "
Lantbr. Nils August Nilsson /god man/ Brunnslöv nr 4,	Bjärsjölagård	" "
Lantbr. Albert Andersson, Oderup nr 10,	Östraby	14/4 "
" Oskar Persson, " nr 10,	"	" "
" Martin Andersson, " nr 8,	"	" "
" Otto Ekdahl, " nr 8,	"	" "
" August Andersson, " nr 8,	"	" "
" Emil Nilsson, " nr 12,	"	" "
Östraby kommunalnämnd,	"	" "

Malmö den 14 april 1950.

Å tjänstens vägnar:

C.H. Wallér

C.H. Wallér

Statens lantbruksingenjör.

Nämndemannen Ola Ohlsson, Pärup,

Ö. Sallerup

10/5 1950.

Malmö den 10 maj 1950.

Å tjänstens vägnar:

C.H. Wallér

C.H. Wallér

Statens lantbruksingenjör.

Bil. 4.

Förening.

Härmed förena vi oss med Albert Andersson m.fl. i deras den 23/9 1945 daterade ansökan om syn enligt vattenlagen i och för torrläggning av vattenskadade marker till Sniberup nr 5 m.fl. hemman i Östraby socken, Malmöhus län.

Oderup den 29/8 1949

Otto Ekdahl.

Otto Ekdahls och August Anderssons egenhändiga namnteckningar beviljda

Nils M. Nilsson

Malmö

Oderup den 29/8 1949

August Andersson

Albert Andersson


Oderup

Östraby:

E. F. Nilsson

Per Olofsson

Ole Olofsson

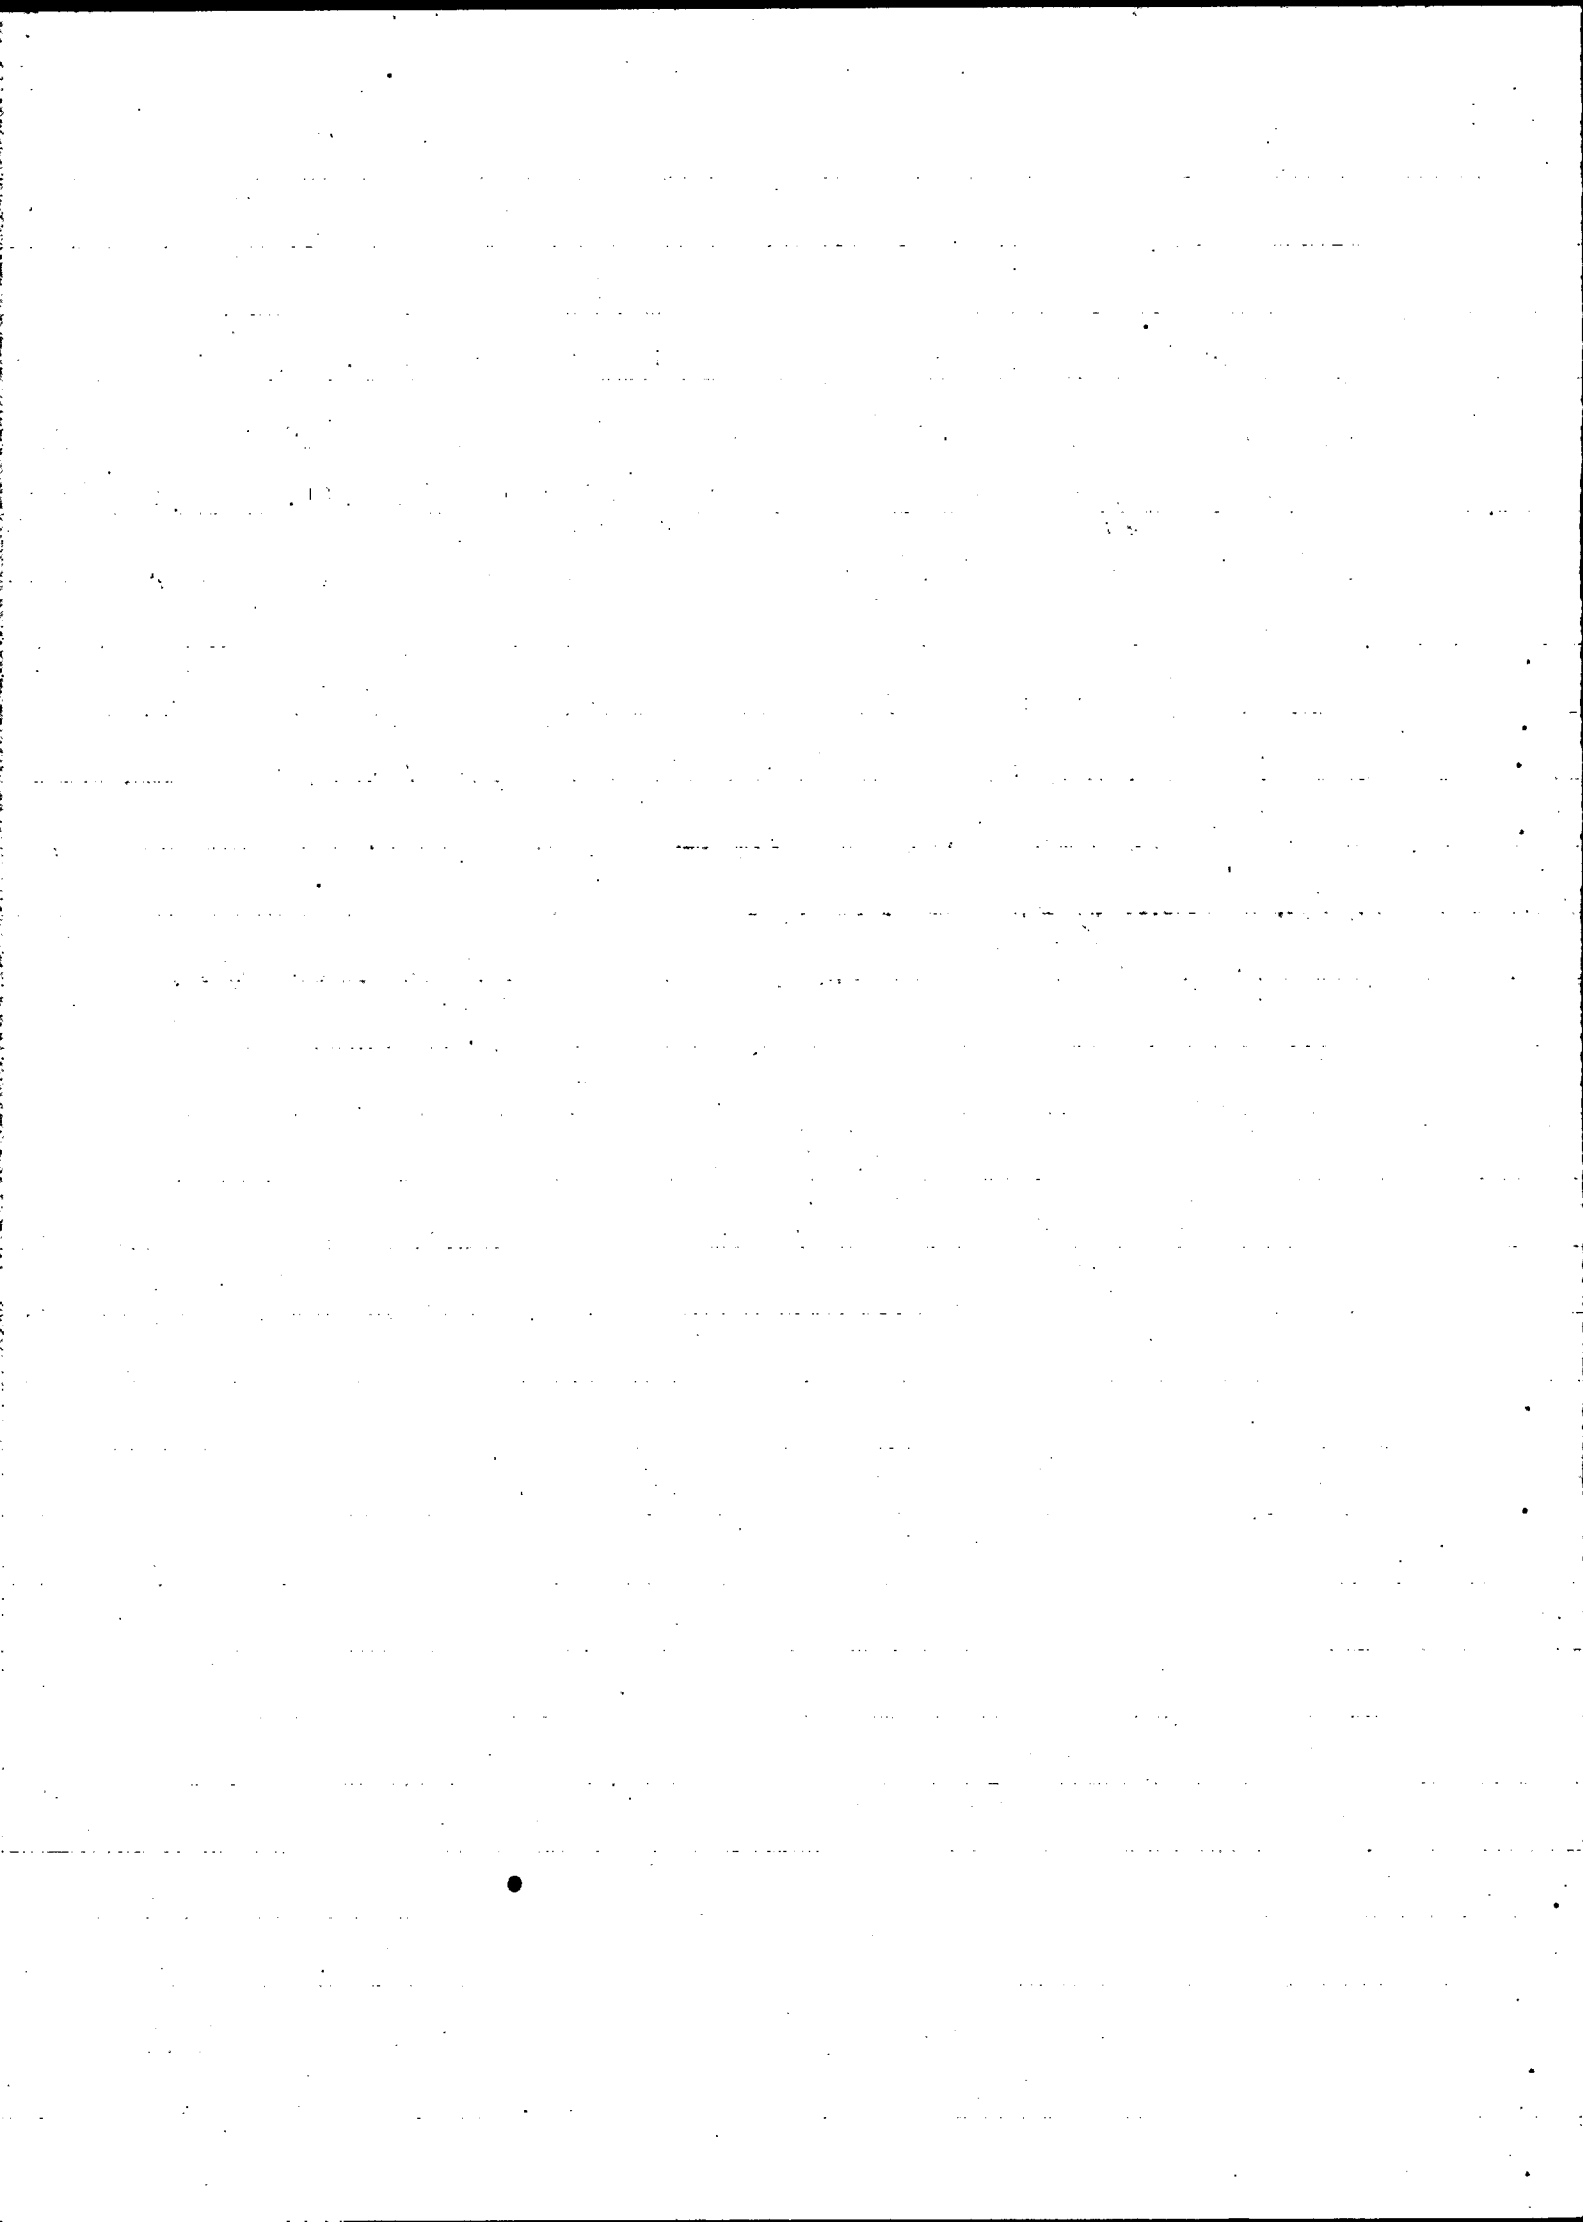

Bil. 5

Utdrag ur protokoll hållit vid sammanträde med
Östraby sockens kommunalnämnd den 29/4 1950 .

§1

Att justera dagens protokoll valdes Folke G. Svensson och Nils
August Nilsson .

.§7.

Beslutas att utse undertecknad att nävara vid syneförrättning
tisdagen den 23 maj 1950 hos lantbrukaren Albert Andersson Oderup
och till ersättare lantbr. Olof Andersson Oderup.

Är och dag som ovan

Arald Nilsson
ordf.

Justerat den 6 maj 1950

Nils August Nilsson

Folke G. Svensson

Rätt avskrivet betygar

Arald Nilsson

VÄRDERINGSLÄNGD

Fastighet och ägare		Ägo- figur- nummer	Förbättrad mark				Markvärde per hektar		B å t n a d		
			Åker, tomt		annan mark		nu- varande	bli- vande	per hektar	per ägofigur	
			har	ar	har	ar	kronor	kronor	kronor	kronor	öre
1		2	3		4		5	6	7	8	
1	<u>Östraby socken.</u>										
2											
3	<u>Oderup av 12⁵, 27/384 mtl.</u>										
4											
5	Emil Nilsson.										
6	<u>1. Alstringsbåtnad.</u>										
7											
8	Åker, lättlera	1	03				2700	3400	700	21	-
9											
10	A - summa		03							21	-
11											
12	<u>Totalsumma kronor</u>									21	-
13											
14	<u>Oderup 12¹², avst.</u>										
15											
16	Östraby kommun, arr. Emil Nils-										
17	son.										
18	<u>1. Alstringsbåtnad.</u>										
19											
20	Åker, lättlera	2	20				2000	3400	1400	280	-
21											
22	A - summa		20							280	-
23											
24	<u>Totalsumma kronor</u>									280	-
25											
26	<u>Oderup 8¹⁰, 5/112 mtl.</u>										
27											
28	August Andersson.										
29	<u>1. Alstringsbåtnad.</u>										
30											
31	Åker, lättlera	3	15				1000	3400	2400	360	-
32	" "	4	20				1600	3400	1800	360	-
33	" "	5	02				1200	3400	2200	44	-
	" "	6	04				800	3400	2600	104	-
	A - summa		41							868	-

[illegible]

VÄRDERINGSLÄNGD

Fastighet och ägare Ägobeskrivning	Ägo- figur- nummer	Förbättrad mark				Markvärde per hektar		B å t n a d		
		Åker, tomt		annan mark		nu- varande	bli- vande	per hektar	per ägofigur	
		har	ar	har	ar	kronor	kronor	kronor	kronor	öre
1	2	3		4		5	6	7	8	
<u>Oderup av 8³, 1/32 mtl.</u>										
Martin Andersson.										
<u>1. Alstringsbåtnad.</u>										
Åker, lättlera	16		53			1800	3400	1600	848	-
" "	17	1	29			1900	3400	1500	1935	-
" "	18		32			2000	3400	1400	448	-
" "	19		36			2000	3400	1400	504	-
" "	20		03			1200	3400	2200	66	-
" "	21		10			1000	3400	2400	240	-
" "	22		12			1400	3400	2000	240	-
" "	23		10			1000	3400	2400	240	-
A - summa		2	85						4521	-
<u>2. Brukningsbåtnad.</u>										
Ägofig.	18-23	1	03							
"	24		91							
"	25		55							
B - summa		2	49					500	1245	-
Totalsumma kronor									5766	-
<u>Oderup av 10⁵, 7/128 mtl.</u>										
Oskar Persson.										
<u>1. Alstringsbåtnad.</u>										


Fastighet och ägare Ägobeskrivning	Ägo- figur- nummer	Förbättrad mark				Markvärde per hektar		B å t n a d		
		Åker, temt		annan mark		nu- varande	bl- vande	per hektar	per ägofigur	
		har	ar	har	ar	kronor	kronor	kronor	kronor	öre
1	2	3		4		5	6	7	8	
Åker, lättlera	26		47			1900	3400	1500	705	-
" "	27		37			2200	3400	1200	444	-
" "	28		20			1000	3400	2400	480	-
" "	29		07			2000	3400	1400	98	-
" "	30		57			1000	3400	2400	1368	-
" "	31		78			1500	3400	1900	1482	-
Hagmark, odlingsbar	32			23		600	800	200	46	-
" "	33			20		600	800	200	40	-
" , vinner ej båtnad	34	-	-	-	-	-	-	-	-	-
A - summa		2	46		43				4663	-
2. Brukningebåtnad.										
Ägofig.	26-30	1	68							
"	35	1	82							
B - summa		3	50					320	1120	-
Totalsumma kronor									5783	-
Oderup av 10 ⁵ , 7/128 mtl.										
Albert Andersson.										
1. Alstringsbåtnad.										
Hagmark, odlingsbar	36			09		800	1000	200	18	-
" "	37			15		800	1000	200	30	-
" "	38			05		900	1200	300	15	-
Överföres				29					63	

VÄRDERINGSLÄNGD

Fastighet och ägare Ägobeskrivning		Ägo- figur- nummer	Förbättrad mark				Markvärde per hektar		B å t n a d		
			Åker, tomt		annan märk		nu- varande	bli- vande	per hektar	per ägofigur	
			har	ar	har	ar	kronor	kronor	kronor	kronor	öre
1		2	3		4		5	6	7	8	
Överfört											
Åker, lättlera		39	25				2000	3400	1400	350	-
" "		40	30				1400	3400	2000	600	-
" "		41	35				1200	3400	2200	770	-
" "		42	42				1000	3400	2400	1008	-
" "		43	19				1400	3400	2000	380	-
" "		44	64				1400	3400	2000	1280	-
A - summa			2	15		29				4451	-
2. Brukningsbåtnad.											
Ägofig.		40-44	1	90							
"		45		02							
"		46	2	53							
B - summa			4	45					340	1513	-
Totalsumma kronor										5964	-
Sammandrag.											
Östraby socken.											
Oderup av 12 ⁵ , 27/384 mtl.											
Emil Nilsson		1	03							21	-
Oderup 12 ¹² , avst.											
Östraby kommun, arr. Emil Nilsson		2	20							280	-
Oderup 8 ¹⁰ , 5/112 mtl.											
August Andersson		3-6	41							1748	-
Överföres			64							2049	-

[illegible]

Läge	Längd m.	Arbete, jordart m. m.	Antal	å-pris	Kostnad		Kostnad		Summa	
					kronor	öre	kronor	öre	kronor	öre
1		<u>Dikessträckan A-B.</u>								
2										
3		<u>Schaktningsarbete, rör m.m.</u>								
4										
5	1+00- -2+48	148 <u>Schaktning, ngt. lerbl. sand</u>								
6		och grus m ³	130	3,00	390	-				
7										
8	2+48- -3+29	81 <u>Cementrör; 28"</u> m	81	17,00	1377	-				
9		<u>Schaktning, stämpling, rör-</u>								
10										
11		läggning, höljning m	81	6,80	551	-				
12										
13	3+29- -4+85	156 <u>Cementrör; 28"</u> m	156	17,00	2652	-				
14		<u>Schaktning, stämpling, rör-</u>								
15										
16		läggning, höljning m	156	8,00	1248	-				
17										
18	4+85- -6+70	185 <u>Cementrör; 24"</u> m	185	13,50	2498	-				
19		<u>Schaktning, stämpling, rör-</u>								
20										
21		läggning, höljning m	185	8,50	1573	-				
22										
23	6+70- -7+20	50 <u>Cementrör; 24"</u> m	50	13,50	675	-				
24		<u>Schaktning, stämpling, rör-</u>								
25										
26		läggning, höljning m	50	7,00	350	-				
27										
28	7+20- -8+67	147 <u>Cementrör; 24"</u> m	147	13,50	1985	-				
29		<u>Schaktning, stämpling, rörlägg-</u>								
30		ning, höljning m	147	6,00	882	-	14181	-		
31	<u>Tills.</u>	767 m.								
32										
33	<u>Diverse arbeten.</u>									
34		<u>Rothuggning</u> och borttagning av träd och								
35										
		Överföres					14181	-		

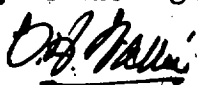Läge	Längd m.	Arbete, jordart m. m.	Antal	å-pris	Kostnad		Kostnad		Summa	
					kronor	öre	kronor	öre	kronor	öre
		Överfört					14181	-		
buskar					220	-				
<u>Omsurning</u> av rörutloppet vid 2+48 samt sten-										
sättning av det öppna avloppets botten och										
slänter		st.	1		300	-				
<u>Brunnar 48"</u> med kopplingar; vid 3+02, 3+29,										
3+86, 4+29, 4+85 och 6+70										
		st.	6	220.-	1320	-				
<u>Brunn 40"</u> med kopplingar och intag för dagvat-										
ten; vid 5+74										
		st.	1		200	-				
<u>Brunnar 40"</u> med kopplingar; vid 7+20 och 7+88										
		st.	2	160.-	320	-				
<u>Intag</u> av betong vid 8+67. Utföres enligt typ-										
ritning										
		st.	1		300	-	2660	-		
<u>Ersättningar.</u>										
<u>Ersättning för markförlust; till ägaren av</u>										
Oderup 12 ⁵ , Emil Nilsson										
		m ²	70	0,20	14	-				
<u>Ersättning för intrång genom upplag; till</u>										
ägaren av Oderup 12 ¹² , Östraby kommun										
		m ³	130	0,70	91	-	105	-		
<u>Oförutsett och arbetsledning m.m. c:a 20 %</u>										
							3254	-	20200	-
					<u>Summa kostnad</u>				20200	-
Oderup den 23 maj 1950.										
Å tjänstens vägnar:										
										
C.H. Wallér										

Arbetsbeskrivning.

Arbetet skall utföras i enlighet med förslagshandlingarna och ritningarna, därvid bl.a. följande skall iakttagas:

- 1/ Vid uppgrävning av den öppna dikessträckan 1+00-2+48 skall den nuvarande sektionen i huvudsak utvidgas åt högra sidan. Utvidgningen skall utföras så, att det nya avloppet erhåller rak sträckning mellan olika större brytpunkter. I krökar skall sektionen utvidgas åt krökens inre sida, så att denna uträtas i möjligaste mån.
- 2/ Schaktmassorna skola i huvudsak uppläggas på avloppets högra sida.
- 3/ Schaktmassor få ej uppläggas på vägar och tomter, ej till större höjd än 1,50 m. och ej med brantare lutning mot avloppet än 1:2. Mellan avloppet och jordvallen skall lämnas en frikant av minst 1,00 m.
- 4/ Sten, skiffer och berg, som förekommer bland schaktmassorna, skola i möjligaste mån sammanföras i särskilda rösen. Öppningar skola upptagas i jordvallarna på minst var 40 m. samt dessutom vid alla tillstötande diken och svackor, så att ytvattnet obehindrat kan avrinna till avloppet. Öppningarna skola upptagas till minst 0,50 m. bottenbredd och få ej utföras med brantare slänter än 1:1.
- 5/ Stensättning skall grundläggas till ett djup av minst 0,20 m. under det nya avloppets bottenlinje samt utföras av flata eller kilade stenar i ordnade för-

band, vilka fogas med cementbruk. Om så erfordras, skall stensättning bakmuras.

Mindre stenar än sådana av dimensionen 0,15x0,35x0,45 få ej användas till stensättning.

- 6/ Ommurning och intag skola utföras av betong med 350 kg. E-cement per m³ och i enlighet med upprättade typritningar. Grunden skall utbottnas med skärv.
- 7/ Blivande entreprenör skall i god tid underrätta dikningsföretagets styrelse om de tidpunkter, då sådana arbeten komma att utföras, som beröra enskilda vägar, kraftledningar, telefonledningar och telefonkablar. Styrelsen äger sedan att därom underrätta vederbörande.
- 8/ Sten, som ligger hindrande i vägen för rörledning, skall upptagas.
- 9/ Inga rör få nerläggas, förrän de blivit godkända av lantbruksingenjören eller av den, han i sitt ställe förordnar.
- 10/ Rörledning får ej täckas, förrän den blivit godkänd av lantbruksingenjören eller av den, han i sitt ställe förordnar.
- 11/ Rörledning skall efter lantbruksingenjörens godkännande omedelbart höljas till 0,6 m. höjd, räknat från ledningens överkant.
- 12/ Höljningen skall utföras genom påfyllning av ur rörgraven uppschaktade massor och, om dessa ej äro tillräckliga, genom nerschaktning från sidorna.
- 13/ Alla ur rörgraven uppschaktade massor skola återfyllas. Överblivna massor skola läggas i en sträng över rörledningen.

- 14/ Fyllningen skall packas väl särskilt under och på båda sidor om rörsträngen samt stötas, så att framtida sättningar i möjligaste mån förhindras.
- 15/ Fyllningen får ej innehålla sten.
- 16/ Enskilda rörrännor, som utmynna intill en brunn, skola av entreprenören kostnadsfritt kopplas i brunnen.
- 17/ Koppling av sådana rörrännor, som utmynna på längre avstånd från brunnar, skola, om jordägare eller arrendator därom gör framställning, utföras av entreprenören men bekostas av jordägare eller arrendator.
- 18/ Rörrännor eller täckdiken, som korsas av de nya avloppen, skola återställas i fullgott skick. Särskilt skall det därvid beaktas, att grunden under rörrännorna skall göras fast och, om så erfordras, förstärkas genom utfyllning med grovt grus eller genom underlag av trä. Entreprenören skall för kontrollanten särskilt påvisa de platser, där de nya avloppen korsa rörrännor.
- 19/ Alla brunnar skola försänkas 0,5 m., räknat från utloppsrörets underkant, och förses med hållbart lock av armerad betong.
- 20/ Brunnarna skola utföras av betongrör eller brunnsringar av betong med ett tegelstensskift närmast över den nedersta brunnsdelen. För att dagvatten skall kunna avledas till brunnarna skola brunnsdelarna ovanför tegelstensskiftet perforeras med i brunnsväggen upptagna hål om 3 å 4 cm. diameter. För koppling av rörrännor skall dessutom i brunnarna på lämpliga höjder inhuggas minst 3 st. 5" tegel-

rör eller det större antal rör, som betingas av förhånden varande förhållanden.

32" brunnar skola avkonas till 24", större brunnar till 32".

- 21/ Brunnarna skola grundläggas på fast underlag, i regel utföras med botten av betong samt omskolas med sten och grovt grus. Betongbotten skall vara igjuten den nedersta brunnsdelen innan denna nersättes. Brunn får även sättas på lös betongbotten, utförd med fals, så att brunnen ej kan förskjutas i sidled. Om det på grund av markens beskaffenhet möter särskilda svårigheter att på ovan angivet sätt utföra brunn med betongbotten, får botten igjutas efter det nedersta brunnsdelen nersatts. Under sistnämnda förhållanden får brunn även utföras utan botten och i stället sättas på underlag av 3" plank.

- 22/ Brunnar, som ligga i gränslinjer eller i krökar, samt brunnar med flera än två kopplingar skola uppdragas 30 cm. över markytan. Övriga brunnar få göras täckta, om jordägaren det påfordrar och själv ikläder sig de risker, som kunna uppkomma genom att brunnslocket förstöres eller vittrar sönder. Vid täckta brunnar skall avståndet mellan brunnslocket och markytan vara minst 50 cm.

- 23/ Kopplingarna i brunnarna skola vara ordentligt utförda och de kopplade rören fogade vid brunnsväggen med cementbruk.

- 24/ Träd och buskar, som växa invid de nya avloppen, skola rothuggas och borttagas. Detta arbete skall beträffande de täckta ledningarna vara utfört innan rörläggningen påbörjas.

- 25/ Vattnet i avloppen får under den tid, då arbete pågår, uppdämmas och regleras i den omfattning, som erfordras för arbetets ändamålsenliga utförande, dock icke så att skada uppstår. Vattenytan får alltså ej uppdämmas till sådan höjd, att omgivande marker skadas, och ej heller så, att vattenbrist uppkommer nedanför uppdämningen. Efter uppdämning skall vattenytan nersänkas med försiktighet, så att skada ej uppkommer.
- 26/ Lantbruksingenjören skall under arbetets fortgång lämna de särskilda föreskrifter, som erfordras, för den händelse det visar sig nödvändigt att utföra grundförstärkning för vissa täckta dikessträckor med till hörande brunnar. Blivande entreprenör är skyldig att omedelbart underrätta lantbruksingenjören, om förhållandena äro sådana, att grundförstärkning erfordras.

Oderup den 23 maj 1950.

Å tjänstens vägnar:

C.H. Wallér

C.H. Wallér

Statens lantbruksingenjör.

coll.
Ms.

Bil. D.Utlåtande, avgivet vid syneförrättningenligt 10 kap. vattenlagen angående torrläggningav marker till Oderup nr 10 m.fl. hemman i Öst-raby socken, Malmöhus län.Mom. 1. Förordnande m.m.

Genom länsstyrelsens resolution den 2 november 1945 förordnades undertecknad förrättningsman att handlägga syneförrättning enligt 10 kap. vattenlagen angående torrläggning av marker till Oderup nr 10 m.fl. hemman i Östraby socken, Malmöhus län. Laga hinder mot förrättningens handläggande eller det planerade torrläggningsföretagets utförande har ej anmälts och ej heller kunnat av synemännen utrönas. Torrläggningsföretaget skall enligt synemännens åsikt betraktas som "dikning".

Mom. 2. Torrläggningsområdets läge och omfattning m.m.

Torrläggningsområdet, som tillhör nederbördsområdet 92 Kävlingeån, ligger c:a 3,5 km. öster om Östraby kyrka och c:a 5,5 km. nordost om Bjärsjölagårds station vid järnvägen Eslöv-Ystad. På grund av de yrkanden, som under syneförrättningen framställtts beträffande torrläggningsföretagets utsträckning, kommer detsamma att beröra marker till Oderup nr 8, 10 och 12 i Östraby socken. På en översiktskarta i skala 1:100000, som bilagts förrättningshandlingarna, har torrläggningsområdet utmärkts med gul färg.

Mom. 3. Nuvarande avlopp, torrlägningsförhållanden m.m.

De områden, om vilkas torrläggning det är fråga, avvattnas nu genom ett större floddike, som från avvägningpunkten 8+67 avleder vattnet väster ut. Floddiket har emellertid ej utförts till erforderliga dimensioner, varför en del av de marker, vilka för sin torrläggning äro beroende av detsamma, nu besväras av vatten även vid mindre flöden. Torrläggningen är därför under förhanden varande förhållanden mycket otillfredsställande.

Mom. 4. Undersökningar m.m.

Plankarta har genom nymätning upprättats över hela torrlägningsområdet /ritning

1/. Området har dessutom avvägs och nivå-siffror införts på plankartan. Efter avvägning och sektionering har profil- och sektionsritningar upprättats över de avlopp som under syneförrättningen närmare undersökts / ritning 2/.

Utgångspunkt för avvägningarna har varit en fixpunkt, som i Ekonomiska kartverkets beskrivning över avvägda punkter inom Östraby socken / kartbladet Västerstad/ anges sålunda: "Omkring 2,5 km. öster om kyrkan, vid bro i Oderup, som leder vägen Östraby - Långaröd över mindre bäck, omkring 150 m. nordost om väderkvarn. Stor sten 5 m. söder om bron, invid bäcken; kst. + 124,74 m". Vid förrättningen har använts ett jämförelseplan, som ligger 100 m. högre än Rikets noll-plan. I förhållande till förrättningens jämförelseplan ligger fixpunkten alltså på höjden + 24,74 m.

Mom. 5. Förslag till nya avlopp.

Förrättningsmannen har utarbetat förslag till nya avlopp. Enligt förslaget skall för det planerade dikningsföretaget följande dikessträckor utföras.

Dikessträckan A-B från avvägningspunkten 1+00 öster ut till avvägningspunkten 8+67.

Delsträckan 1+00-2+48 skall följa samma sträckning som det nuvarande floddiket, vilket skall uppgrävas och något fördjupas.

Delsträckan 2+48-4+85 skall följa samma sträckning som det nuvarande floddiket och utföras som täckt ledning av 28" cementrör. Vid avvägningspunkten 2+48 skall rörutloppet ommuras och det öppna avloppets botten och slänter förstärkas genom stensättning. Ny brunnar skola utföras vid avvägningspunkterna 3+02, 3+29, 3+86, 4+29 och 4+85 på sätt närmare framgår av förslagshandlingar och ritningar.

Delsträckan 4+85-6+70 skall upptagas i rak nyskärning och utföras som täckt ledning av 24" cementrör. Nya brunnar skola byggas vid avvägningspunkterna 5+74 och 6+70 på sätt närmare framgår av förslagshandlingar och ritningar.

Delsträckan 6+70-8+67 skall upptagas i nyskärning omedelbart norr om det nuvarande floddiket och utföras som täckt ledning av 24" cementrör. Den nya delsträckan kan även förläggas till samma sträckning som det nuvarande floddiket, om detta visar sig lämpligt vid arbetets utförande. Nya brunnar skola byggas vid avvägningspunkterna 7+20 och 7+88. Vid avvägningspunkten 8+67 skall ett intag byggas på sätt närmare framgår av förslagshandlingar och ritningar. Uppströms avvägningspunkten

8+67 skall det nuvarande floddiket avsläntas på en sträcka av c:a 50 m., så att jämn anslutning erhålles till det nya avloppet vid avvägningspunkten 8+67.

Av profil- och sektionsritningarna framgå de olika dikessträckornas djup och övriga dimensioner ävensom de platser, där ommurningar och brunnar skola utföras. Typritningar för ommurningar och brunnar återfinnes på ritning 2. På plankartan /ritning 1/ hava de nya dikessträckorna utmärkts med heldragna röda linjer- dubbla linjer för öppna avlopp och enkla linjer för täckta avlopp - samt platserna för ommurningar och brunnar med röda ringar.

Synemännen vilja i detta sammanhang även framhålla, att man enligt deras åsikt ej behöver hysa några betänkligheter för de täckta dikessträckornas framtida bestånd, om de utföras av fullgoda cementrör. Genom analyser av vatten från angränsande, likartade områden har det nämligen utrönts, att vattnet i dessa trakter ej innehåller ämnen med skadlig inverkan på betong.

Mom. 6. Nederbördsområde, vattenmängd och dimensionsberäkningar.

Vid bestämmande av de olika dikessträckornas dimensioner har förrättningsmannen tagit hänsyn såväl till nederbördsområdets storlek och topografi samt avrinningen från detsamma som ock till förhanden varande fallförhållanden. Nederbördsområdets omfattning har utrönts genom rekognosceringar på marken, vilka utförts med ledning av den ekonomiska kartan. Storleken av de områden, som avvattnas till olika dikessträckor, framgår av profilritningarna. Den vattenmängd, som skall kunna avbördas, har beräk-

nats med ledning av nederbördsområdets storlek och under antagande att avrinningen vid normala flöden uppgår till 1,2 å 1,3 liter per sekund och ha. Dimensionsberäkningarna hava utförts med Hessles av Hallin omarbetade formel.

Mom. 7. Broar och trummor.

Allmänna vägar.

Allmänna vägar beröras ej av dikningsföretaget.

Enskilda vägar.

I samband med dikningsföretagets utförande kommer en del broar och trummor för enskilda vägar att rivas. Då de nya avlopp, som korsar dessa enskilda vägar, skall utföras som täckta ledningar, behöver de rivna broarna och trummorna ej ersättas. Det skall dock åligga dikningsföretaget eller dess entreprenör att återställa vägbanan i fullgott skick så snart avlopp upptagits genom väg.

Mom. 8. Träd, buskar och stängsel.

Träd och buskar utmed de nya avloppen skola fällas, rothuggas och borttagas av vederbörande ägare eller arrendator i så god tid att torrlägningsarbetet icke hindras. I annat fall komma träden och buskarna att borttagas av dikningsföretagets entreprenör, då en del virke möjligen kommer att förstöras.

Stängsel utmed de nya avloppen skall vederbörande ägare eller arrendator borttaga eller flytta i god tid, så att torrlägningsarbetet icke hindras. I annat fall kommer stängslet att rivas av dikningsföretagets entreprenör, då en del stängselma-

terial säkerligen kommer att förstöras.

Mom. 9. Ersättningar.

1/ Ersättning för markförlust samt för intrång genom jordupplag.

För jord, som gräves bort vid utvidgning av den öppna dikessträckan 1+00-2+48, samt för intrång genom jordupplag utmed samma dikessträcka skall ersättning utgå med belopp, som finnas närmare angivna i kostnadsförslaget / bil. B/.

2/ Ersättning för skada å växande gröda.

För skada å växande gröda, som uppkommer genom torrlägningsarbetet, skall ersättning utgå till jordens brukare. Kan överenskommelse om ersättningens storlek ej träffas mellan brukaren och dikningsföretagets styrelse, skall frågan om ersättning avgöras av lantbruksingenjören eller av den, han i sitt ställe förordnar. Ersättning skall dock ej utgå, om vederbörande besått marken trots att han kunnat förutse, att arbete kommer att utföras inom det besådda området innan detta kan skördas.

3/ Ersättning för skador, som ej förutsetts.

Uppkommer vid eller genom dikningsföretagets utförande sådana skador, som ej av synemännen förutsetts eller nu kunnat förutses, äger den, som lider skadan, att framställa anspråk på ersättning enligt bestämmelserna i 7 kap. 57 § vattenlagen.

Mom. 10. Utbetalning av ersättningsbelopp.

Ersättning för markförlust samt för intrång genom upplag skall utbetalas innan skadan blivit gjord.

Ersättning för skada å växande gröda skall utbetalas när skadan blivit gjord

och värderad.

Mom. 11. Kostnader.

Kostnaderna för det nya avloppet har beräknats till 20200 kr. Kostnadsförslag har bilagts förrättningshandlingarna / bil. B/.

Mom. 12. Båtnadsuppskattning.

Överenskommelse har ej träffats angående kostnadernas fördelning, varför synemännen uppskattat den båtnad, som genom dikningsföretagets utförande beräknas uppkomma för de i dikningssamfälligheten ingående fastigheterna. Båtnaden utgöres av dels alstringsbåtnad, dels bruksbåtnad.

Vid uppskattning av alstringsbåtnaden hava synemännen enligt föreskrifterna i 10 kap. 60 § vattenlagen värderat de berörda markerna dels efter företaget, dels i nuvarande vattenskadat skick. Vid värderingen har hänsyn tagits till markens blivande och nuvarande torrlägningsförhållanden, till jordens godhet och bruksform samt till i orten gällande priser på fullt torrlagd jord av förhandenvarande beskaffenhet m.fl. omständigheter, vilka kunna inverka på en såvitt möjligt rättvis värdering. Skillnaden mellan blivande och nuvarande värden motsvarar alstringsbåtnaden genom företaget.

Förutom alstringsbåtnad komma vissa fastigheter även att få en ej obetydlig bruksbåtnad därigenom att det öppna avloppet, som nu skär fastigheterna och är

till stort hinder för brukningen, kommer att igenläggas med rör. Synemännen hava ansett, att den för en fastighet uppkommande brukningsbåtnaden motsvarar ett visst värde per meter av den inom fastighetens område rörlagda dikessträckan, vilket värde med hänsyn till det nuvarande öppna dikets hinder för brukningen uppskattats till i runt tal 10 kr. Sedan brukningsbåtnaden på detta sätt beräknats, har densamma fördelats på alla de fastighetens marker, som ansetts vinna förbättrade brukningsförhållanden.

Resultatet av synemännens värdering framgår av värderingslängden / bil. A/.

Mom. 13. Dikningsföretagets utförande.

Verkställda utredningar hava visat, att dikningsföretaget är ekonomiskt lönande och väl värt att utföra. Synemännen tillstyrka därför att företaget kommer till stånd. Vill sökandena begagna sig av den rätt till företagets utförande, som de erhålla genom denna syneförrättning, skall företaget utföras i överensstämmelse med det av förrättningsmannen upprättade förslaget och med beaktande jämväl av de särskilda bestämmelser, som återfinnas i detta utlåtande. Arbetet får påbörjas, när denna syneförrättning vunnit laga kraft och anmälan om styrelseval gjorts till Länsstyrelsen. Företaget skall vara färdigställt senast inom 10 år efter det syneförrättningen fastställts. Beträffande förlängning av arbetstiden utöver den här ovan angivna hänvisas till bestämmelserna i 7 kap. 58 § vattenlagen.

Utöver de särskilda bestämmelser och föreskrifter rörande arbetets utförande, som återfinnas i arbetsbeskrivningen bil. C och i detta utlåtande, skall följande iakttagas:

- 1/ Arbetet skall utlämnas på entreprenad på de villkor, som äro för delägarna mest gynnsamma och betryggande.
- 2/ Innan arbete med företagens utförande påbörjas, skall detsamma anmälas till Riksförsäkringsanstalten eller till annan lämplig försäkringsanstalt. Sådan anmälan erfordras dock ej om entreprenören är sådan arbetsgivare, som själv skall ombesörja försäkring för hos honom anställda arbetare.
- 3/ De nya avloppen skola följa på marken utstakade, på plankartan / ritning 1/ och i detta utlåtande närmare angivna sträckningar.
- 4/ De höjdlägen för bottenlinjerna, som antecknats på profilritningarna, skola gälla framför på profilritningarna angivna djupsiffror.
- 5/ Cementrör till de täckta dikessträckorna skola vara av fullgod beskaffenhet, fria från gjutfel och frostsador samt fylla de fordringar på täthet, som framgår av Svenska Kommunal-Tekniska Föreningens bestämmelser för leverans och provning av betongrör. Beträffande rörens hållfasthet föreskrives, att de vid yttre tryck skola kunna tåla följande belastning per cm. av rörets längd:

24" 25 kg. och 28" 30 kg.
- 6/ Då arbetet pågår, får vattnet uppdämmas, dock icke så att gröda eller annan egendom skadas eller vattenbrist uppkommer nerströms dämnet.
- 7/ Uppdämd vattenyta skall nertappas med försiktighet, så att skador ej uppkomma vare sig nerströms- eller uppströms dämnet.

8/ Om dikningsföretaget kommer att understödjas med statsmedel skola de särskilda bestämmelser, som eventuellt kunna bliva föreskriva som villkor för statsunderstödet beviljande, vara för alla delägare bindande.

Mom. 14. Kostnadsfördelning.

Anledning finnes ej att uppdelade dikningsföretaget i avdelningar för utredning om kostnaderna möjligen skola jämkas för någon fastighet. Kostnaderna för dikningsföretagets utförande skola därför fördelas enligt huvudregeln i 7 kap. 23 § vattenlagen eller i direkt förhållande till båtnadsvärdena.

Kostnadsfördelningslängd har upprättats och bilagts förrättningshandlingarna /bil.

E/. I längdens kolumn 5 anges varje delägarers och fastighets andel i de beräknade kostnaderna för dikningsföretagets utförande och i kolumn 6 de procenttal, efter vilka alla verkliga kostnader för företagets utförande skola fördelas. Delägare, som ej är sökande till denna syneförrättning, är dock ej skyldig att till kostnaderna för företaget tillskjuta större belopp än som svarar mot värdet av den för hans fastighet uppskattade båtnaden. Beträffande förrättningskostnader gälla de särskilda bestämmelserna i 10 kap. 80 § vattenlagen. De fastigheter, vilkas ägare äro sökande, hava i kostnadsfördelningslängdens kolumn 2 utmärkts med "S".

Sådana förhållanden, som omförmälas i 7 kap. 25-26 och 28-30 §§ vattenlagen, föreligga ej vid detta torrlägningsföretag.

Mom. 15. Förrättningskostnader.

Kostnaderna för denna syneförrättning skola enligt bestämmelserna i 10 kap. 79 § vattenlagen av sökandena förskjutas. Kommer dikningsföretaget att utföras, skola förrättningskostnaderna fördelas mellan alla delägare på samma sätt som övriga kostnader för detsamma.

Mom. 16. Dikningsföretagets avsyning.

När dikningsföretaget slutförts, skall arbetet avsynas av lantbruksingenjören eller av den han i sitt ställe förordnar. Anmälan om avsyning skall göras av företagets styrelse. Företaget skall anses vara färdigställt, då avsyningsförrättaren överlämnat bevis om att arbetet godkänts, eller, om företaget understötts med statsmedel, när vederbörande myndighet godkänt detsamma.

Mom. 17. Dikningsföretagets framtida underhåll.

Kostnaderna för framtida underhållet av de nya dikessträckorna skola fördelas på samma sätt som kostnaderna för företagets första utförande eller efter de fördelningstal, som angivits i kostnadsfördelningslängdens / bil. E/ kolumn 6. Varje delägare äger påfordra, att de dikessträckor, av vilka han är beroende för sin jords torrläggning, alltid hållas i fullgott skick. Uppkommer skador på avloppen med till dem hörande anläggningar genom enskild persons åtgärder eller försummelser, skall företagets styrelse reparera skadorna och därefter uttaga kostnaderna för arbetet av den, genom vilkens förvållande skadorna uppkommit. Nekar denne att betala, äger styrelsen att instämma den tredskande till vederbörande domstol och vid domstolen yrka ersätt-

ning för arbetet.

Enskilda dräneringsledningar få tillkopplas de täckta avloppen endast i de brun-
nar, som utförts. Kloakvatten får tillledas avloppen först sedan det blivit i erforder-
lig grad renat.

Mom. 18. Fixpunkter.

Vid undersökningarna hava 3 nya fixpunkter avvägs och befästs på marken samt
utmärkts på förslagsritningarna. Fixpunkterna beskrivas sålunda:

~~Vid undersökningarna hava 3 nya fixpunkter avvägs och befästs på marken. De hava
även utmärkts på förslagsritningarna.~~

Fixpunkt 1 i urinbrunn vid södra ändan av stallbyggnad, c:a 30 m. norr om avvägnings-
punkten 0+50. Utmärkt med järndubb i kors å översidan av brunnen, 0,45 m. söder om
stallbyggnaden och 0,13 m. från brunnens östra sida; jb. + 31,22 m.

Fixpunkt 2 i loge, c:a 36 m. norr om avvägningspunkten 3+86. Utmärkt med järndubb i kors
i grundmur till västra långsidan, 0,12 m. från sydvästra knuten och 0,20 m. över mar-
ken; jb. + 35,69 m.

Fixpunkt 3 i jordfast sten i rågång, c:a 9 m. norr om avvägningspunkten 8+67. Utmärkt
med järndubb i kors i stenens översida, c:a 0,15 m. över marken; jst. + 34,48 m.

Fixpunkterna äro lagligen skyddade enligt bestämmelserna i 13 kap. 14 § vatten-
lagen. Vill någon borttaga fixpunkt, skall han anmäla detta till lantbruksingenjören,
som då låter avväga annan lämplig fixpunkt.

Mom. 19. Organisation m.m.

För handhavande av dikningsföretagets angelägenheter skola delägare vid allmänt sammanträde utse styrelse, bestående av en ledamot kallad "styresman". Styrelsen eller styresmannen åligger:

Att ombesörja företagets utförande och kontrollera entreprenörens arbete - i den mån så finnes erforderligt med biträde av sakkunnig person.

Att tillse att avloppen alltid hålles i fullgott skick samt ombesörja rensnings- och underhållsarbeten.

Att i mån av behov verkställa utdebiteringar på sätt närmare föreskrives i 3 kap. 20 § vattenlagen.

Att föra fullständiga och med verifikationer försedda räkenskaper, vilka skola avslutas per kalenderår och därefter vid sammanträde framläggas för delägarnas hörande och godkännande.

Att för sistnämnda ändamål och då så eljest kan finnas nödigt kalla delägarna till sammanträden i den ordning, som föreskrives i 7 kap. 64 § vattenlagen.

Att vid alla sammanträden föra protokoll. Protokoll från sammanträde skall senast inom 14 dagar efter sammanträdet vara för delägarna tillgängligt hos styresmannen.

Att i övrigt vidtaga alla de åtgärder, som kunna finnas nödiga för företagets ändamålsenliga utförande och underhåll, samt därvid beakta och följa bestämmelserna i 7 kap. 61-65 §§ vattenlagen.

Kallelse till allmänt sammanträde skall antingen skriftligen med mottagningsbevis delgivas alla delägare minst en vecka före sammanträdet eller ock minst fjorton dagar före sammanträdet kungöras dels i Östraby kyrka, dels genom annons i minst en av ortens tidningar.

Mom. 20. Domstolsavgift.

Domstolsavgift skall enligt bestämmelserna i 11 kap. 95 § vattenlagen utgå med 32,46 kr. Avgiften skall av sökandena förskottsvis inbetalas till Länsstyrelsen så snart denna syneförrättning vunnit laga kraft. När företaget kommit till stånd, skall domstolsavgiften fördelas mellan alla delägare med 1 krona 50 öre för tusen av förbättringsvärdet å vars och ens mark.

Mom. 21. Dikningsföretagets namn.

Dikningsföretaget skall kallas "Oderup nr 8 och 10 av år 1950". Mål, som beröra företaget och som ej äro att hänföra till vattenmål, skola handläggas vid Färs häradsrätt.

Mom. 22. Aktförvarare.

Till företaget hörande handlingar och ritningar skola förvaras av styresmannen och hos honom hållas tillgängliga för envar, som vill granska dem eller taga avskrifter och kopior.

Mom. 23. Besvärshänvisning.

Den, som är missnöjd med åtgärd eller beslut under denna syneförrättning eller som vill föra talan mot synemännens utlåtande, äger att inom 60 dagar härefter anföra besvär

vid Söderbygdens vattendomstol. Besvär skola insändas till vattendomstolen i tre exemplar och åtföljas av de handlingar, som klaganden vill åberopa till stöd för ändringssökandet.

Mom. 24. Verkställighet.

Då denna syneförrättning ej skall underställas vattendomstols prövning, kommer detta utlåtande att gå i verkställighet i den ordning, som för laga kraft ägande dom är stadgad, för så vitt icke besvär anföres mot förrättningen inom den i mom. 23 här ovan angivna tiden.

Oderup den 23 maj 1950.

Å tjänstens vägnar:



C.H. Wallér

Statens lantbruksingenjör



Folke Svensson



Ola Ohlsson

Gode män.

Fastighet Ägare m. m.	Sök. o. likat. S	Båtnad kronor	Fastighets andel i			Samfällighets andel i gemensamma kostnader procent
			för särskild av- delning beräknad kostnad kronor	för samfällig- heten beräknad kostnad kronor	samfällig- hetens verkliga kostnad procent	
1	2	3	4	5	6	7
<u>Östraby socken.</u>						
<u>Oderup av 12⁵, 27/384 mtl.</u>						
Emil Nilsson						
Ägofig. 1		21.-		19.60	0,097	
<u>Oderup 12¹², avst.</u>						
Östraby kommun, arr. Emil Nilsson.						
Ägofig. 2		280.-		261,38	1,294	
<u>Oderup 8¹⁰, 5/112 mtl.</u>						
August Andersson	S					
Ägofig. 3-8		1748.-		1631.76	8,078	
<u>Oderup 8⁶, 3/112 mtl.</u>						
Otto Ekdahl	S					
Ägofig. 9-15		2077.-		1938,88	9,599	
<u>Oderup av 8³, 1/32 mtl.</u>						
Martin Andersson	S					
Ägofig. 16-25		5766.-		5382,56	26,646	
<u>Oderup av 10⁵, 7/128 mtl.</u>						
Överföres		9892.-		9234,18	45,714	

Fastighet Ägare m. m.	Sök. o. likf. S	Båtnad kronor	Fastighets andel i			Samfällighets andel i gemensamma kostnader procent
			för särskild av- delning beräknad kostnad kronor	för samfällig- heten beräknad kostnad kronor	samfällig- hetens verkliga kostnad procent	
1	2	3	4	5	6	7
Överfört		9892.-		9234.18	45,714	
Oskar Persson	S					
Ägofig. 26-35		5783.-		5398.43	26,725	
<u>Oderup av 10⁵, 7/128 mtl.</u>						
Albert Andersson	S					
Ägofig. 36-46		5964.-		5567,39	27,561	
<u>Summa</u>		21639.-		20200.-	100.-	
Oderup den 23 maj 1950. Å tjänstens vägnar: <i>C.H. Wallér</i> C.H. Wallér Statens lantbruksingenjör <i>Folke Svensson</i> Folke Svensson <i>Ola Ohlsson</i> Ola Ohlsson Gode män.						