


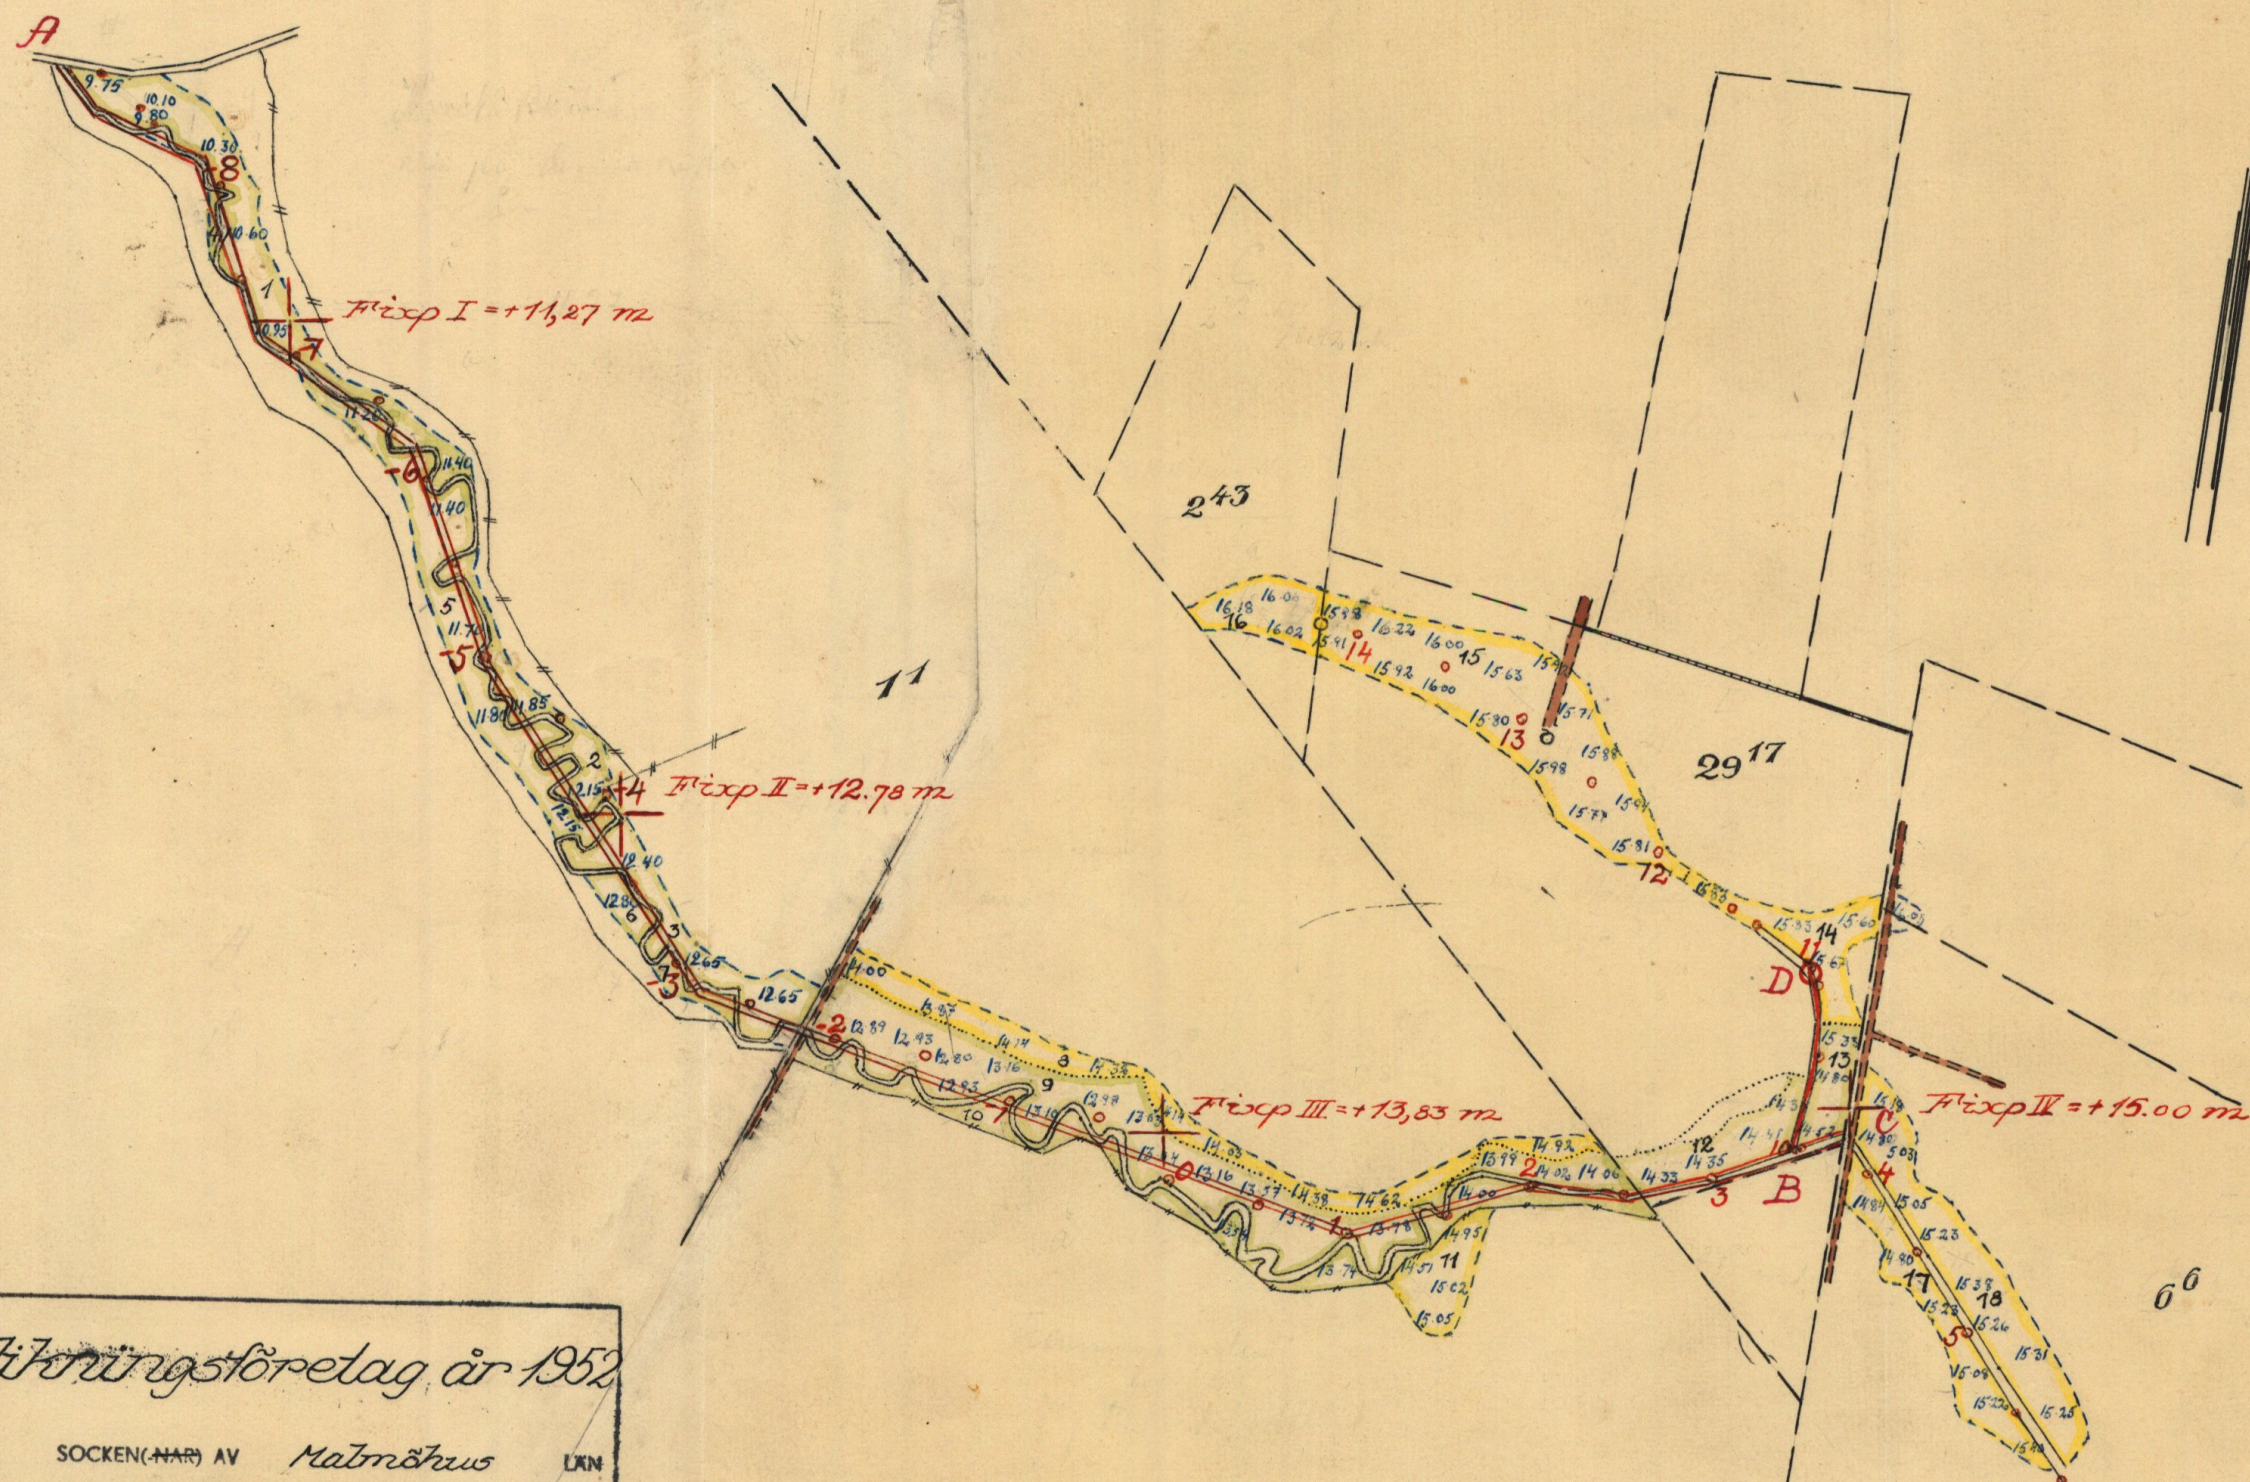

FÖRSLAG TILL
Frenninge dikeföreläggelse år 1952

I Frenninge SOCKEN (NAR) AV Malmönäs LÄN
UTFRÄTTAT ÅR (EN) 1850-1852 (UTAN) SAMBAND MED SYNEFÖRRÄTTNING ENL. VATTENLAGEN AV

ORIGINAL
KOPIA

Susemölén
(NAMN)

Lantbruksingenjör
(TITEL)

ANTAL RITN. ST. 3

KÖNGL. LANTBRUKS-
STYRELSENS ARKIV

Nr

4941-1

NTN. Nr 001



















3-1067

M

LANTBRUKSSTYRELSEN
24 FEB. 1954
DIARIE Nr
SAK Nr

3 ritn

4941-1

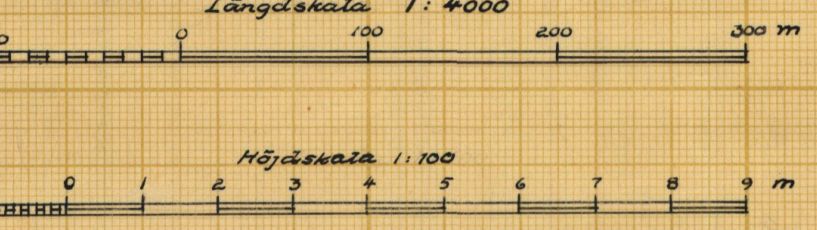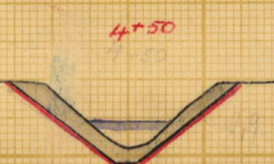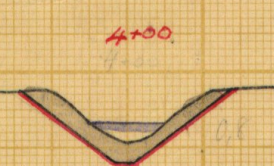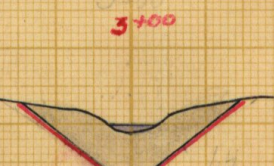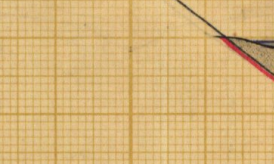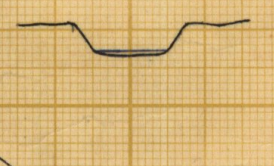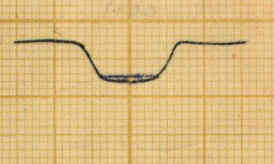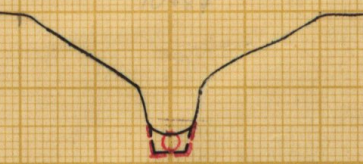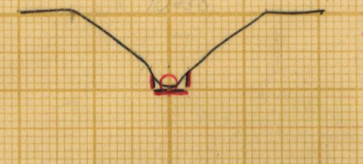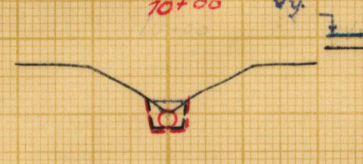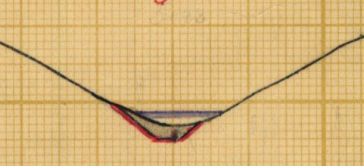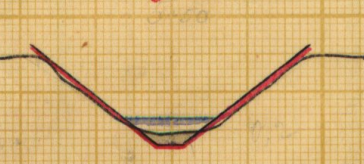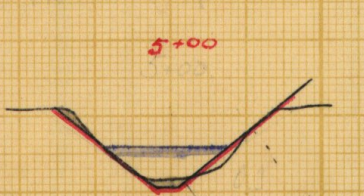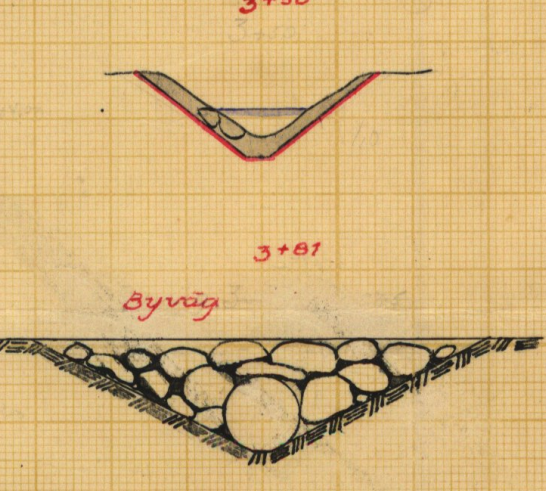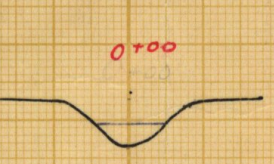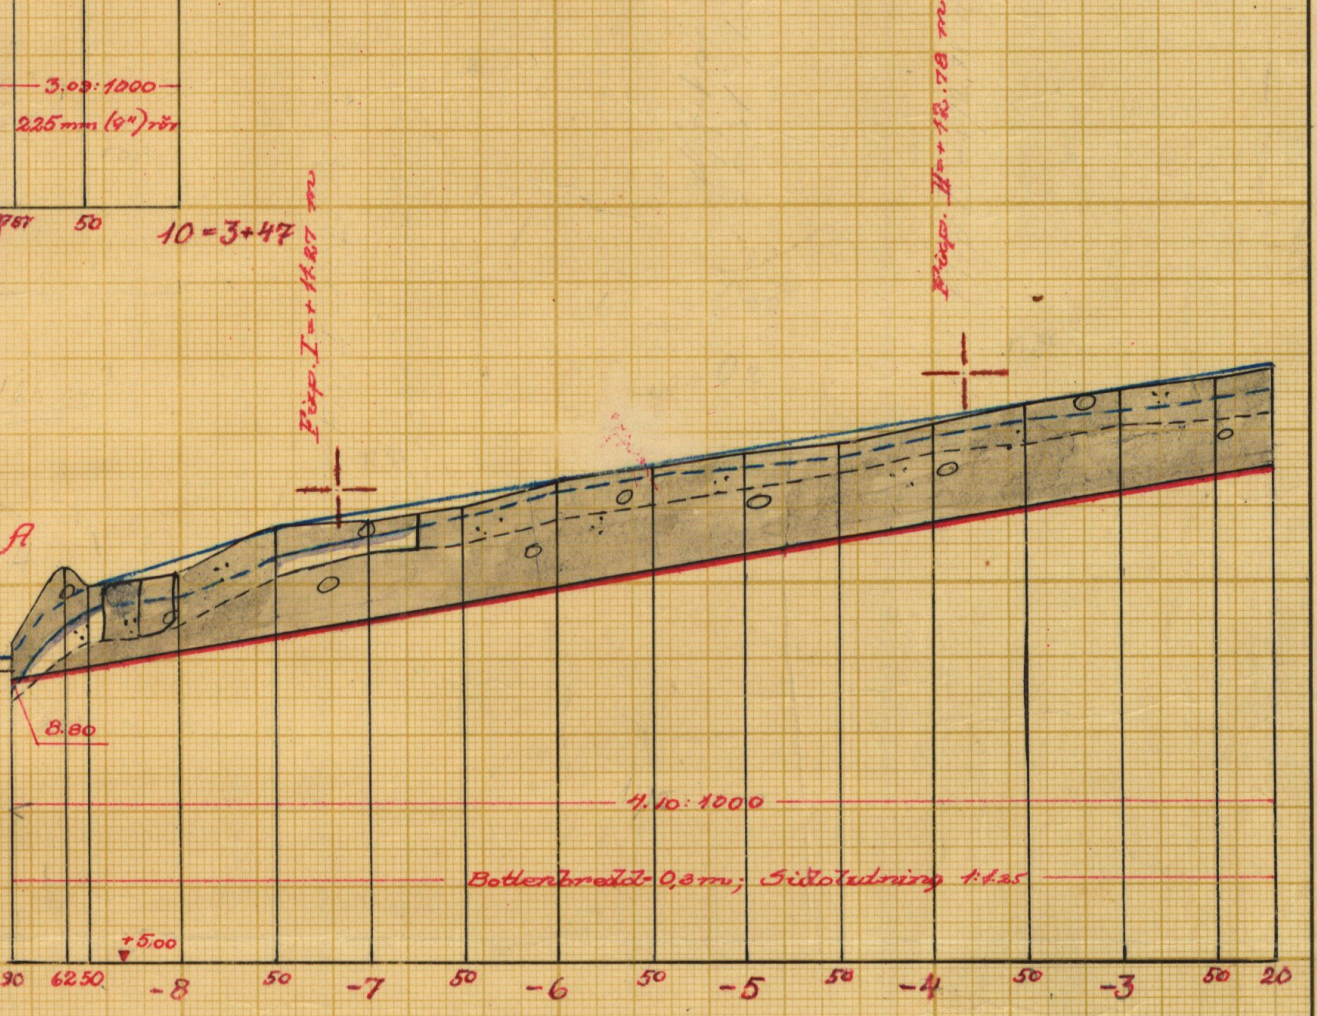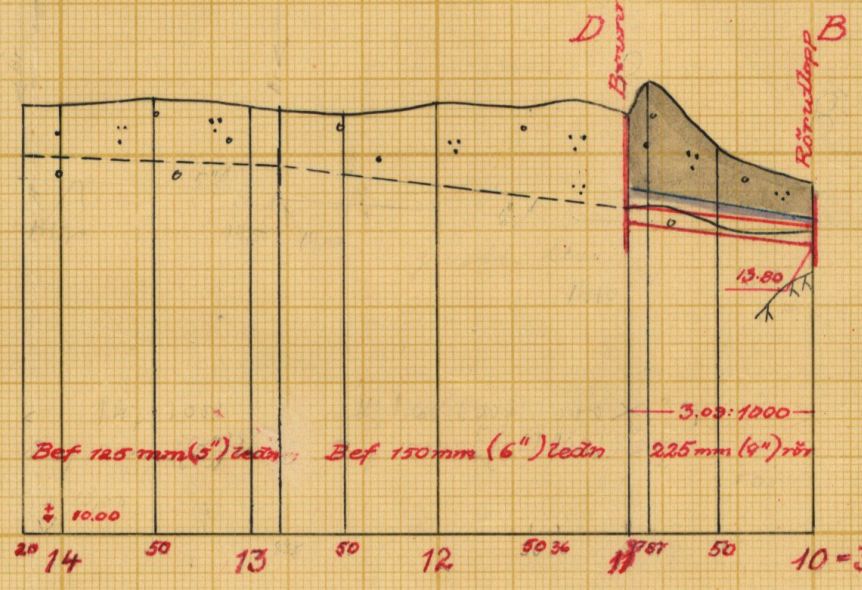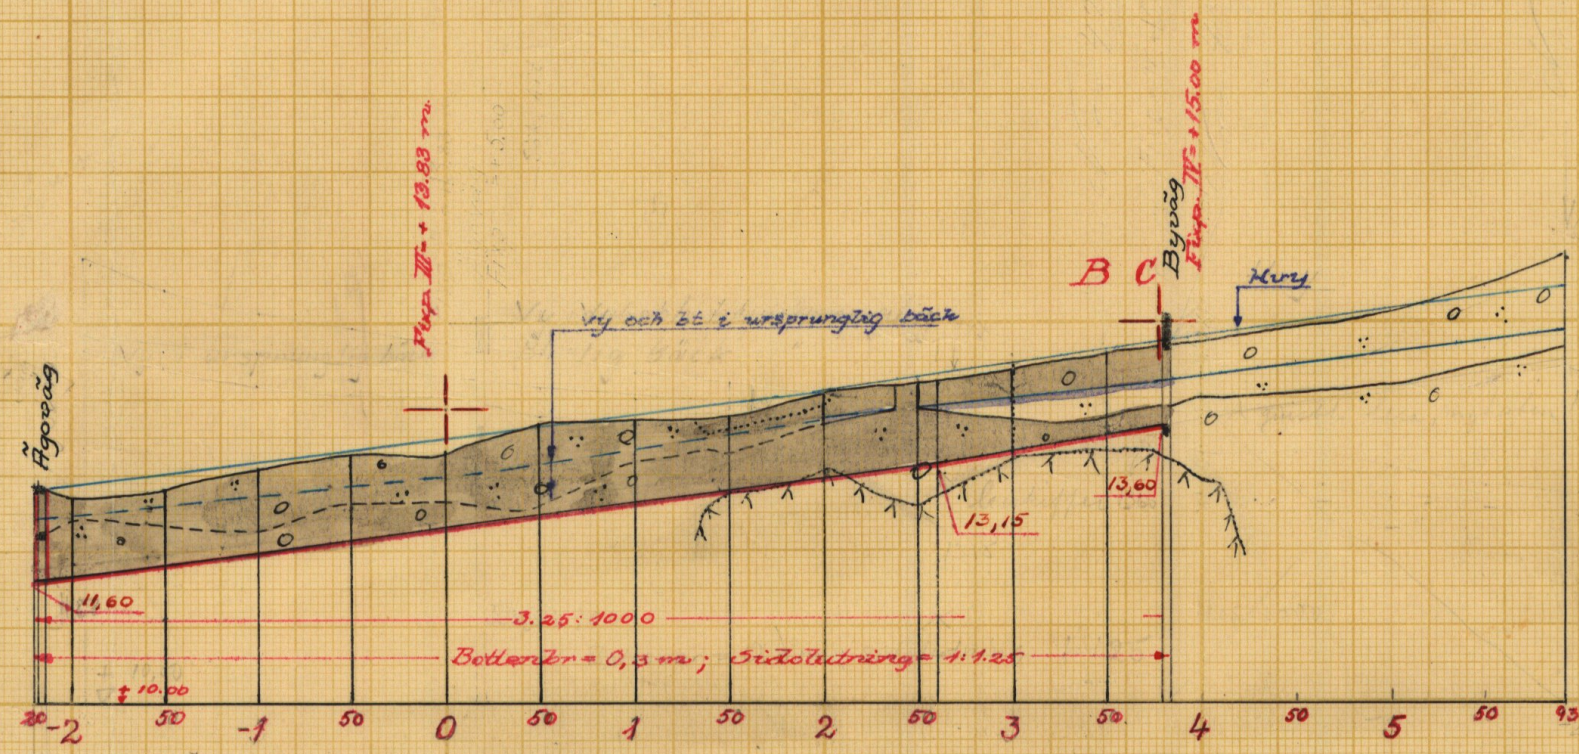

LANTBRUKSSTYRELSEN
24 FEB. 1954
DIARIE Nr
SAK Nr

Förslag till
Frenninge dikningsförelag år 1952

i *Frenninge* socken-(när) av *Malmöhus* län


upprättat år(-en) 1950-1952 i samband med synförrättning enl. vattenlagen av
UTAN.Nr 002 *Muse Jönell*
(Namn)

Original
Kopia


M 3-1067 *Lantbrukssingenför*
(Titel)

Antal ritn. st. 3 KUNGL. LANTBRUKS-
STYRELSENS ARKIV Nr 4941-2


Förslag till trumma vid -2 +10

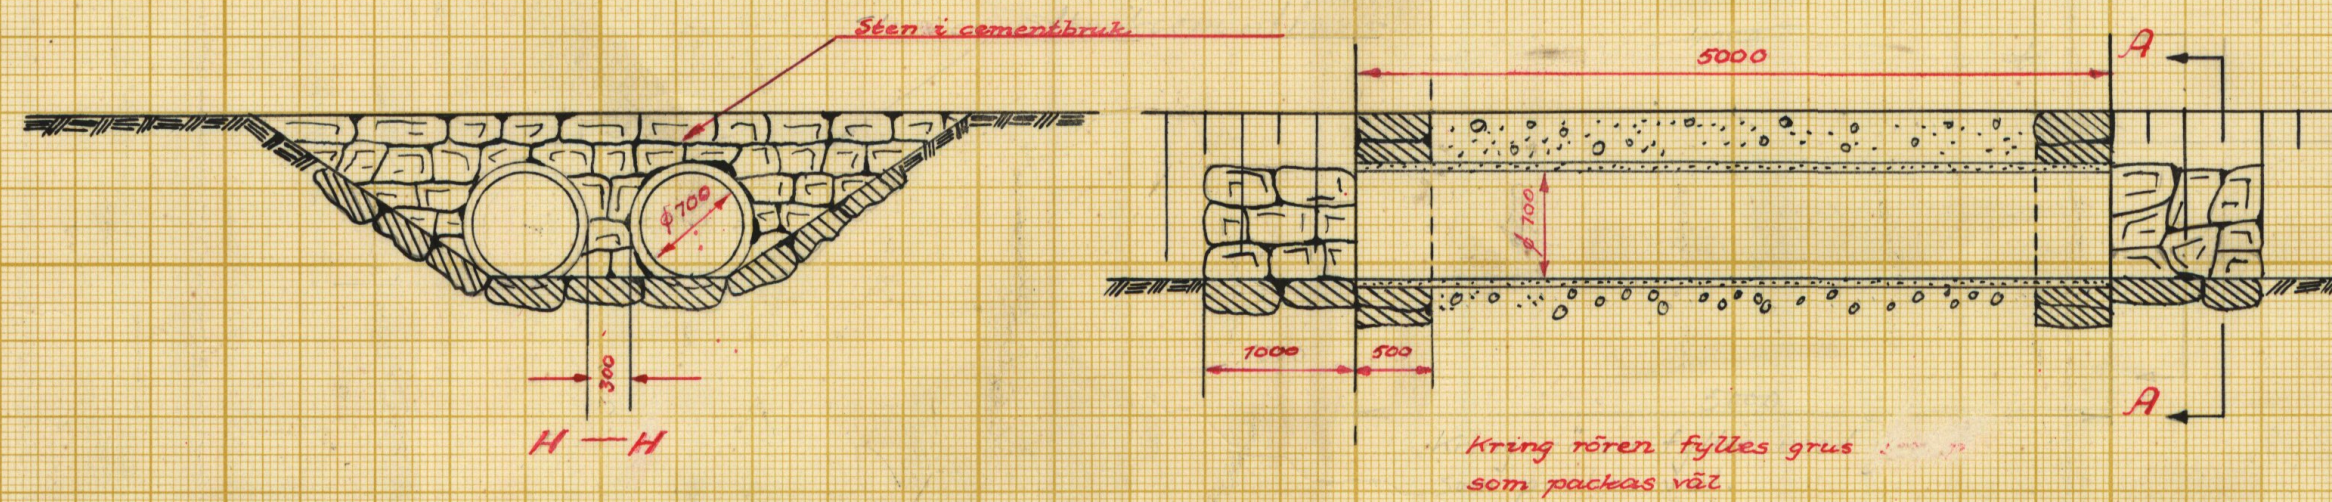

Förslag till rörutlopp vid 10+00

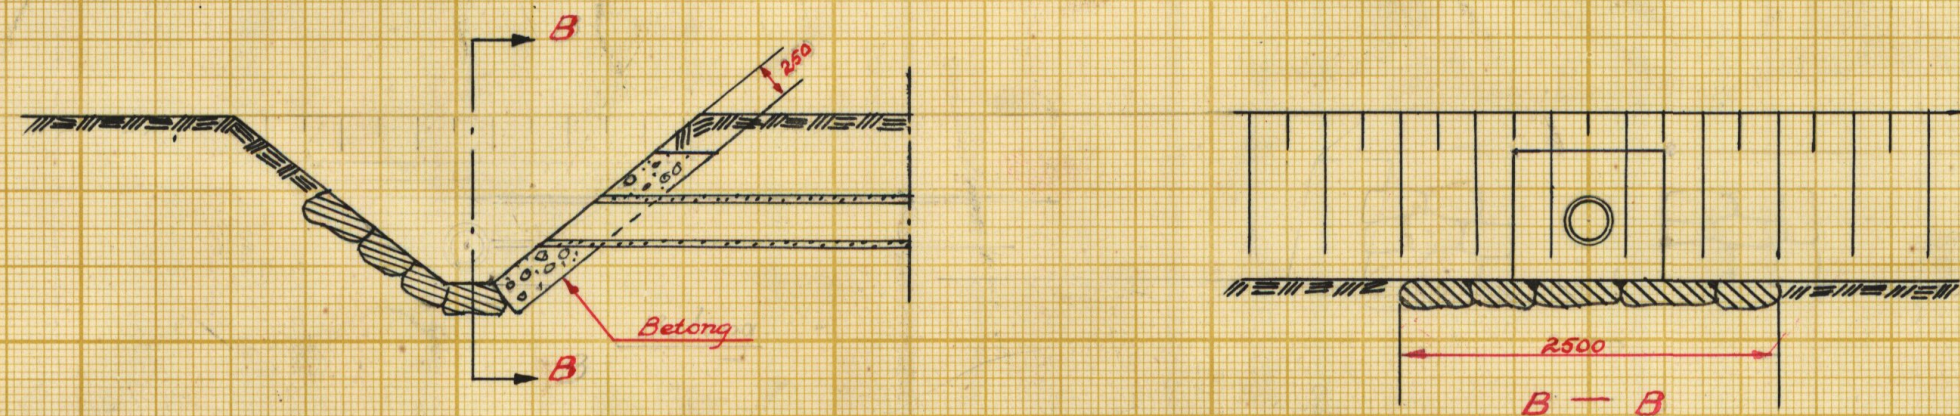

Förslag till brunn vid 10+97

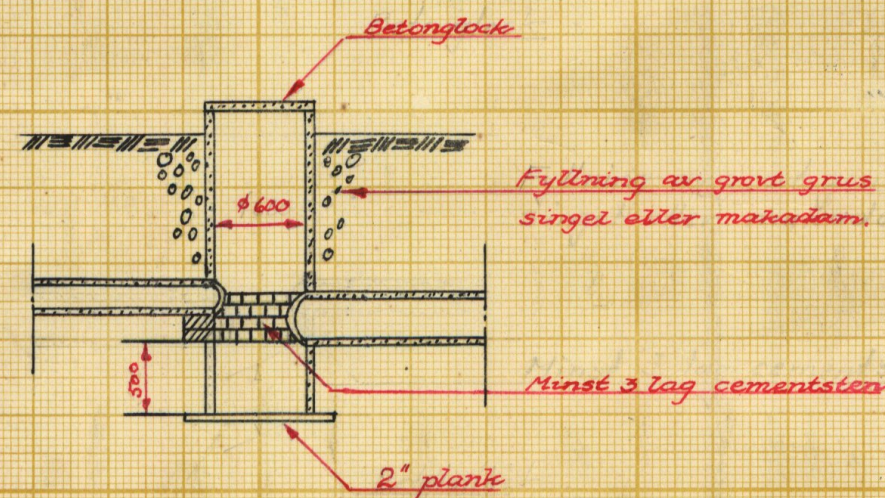

LANTBRUKSSTYRELSEN
24 FEB. 1954
DIARIE Nr
SAK Nr

Förslag till
Frerunge dikningsförelag år 1952.

I Frerunge socken(-nar) av Malmöhus län
upprättat år(-en) 1950-1952 i samband med syneförrättning enl. vattenlagen av
Original Kopier
M 3*1067
Antal ritn. st. 3 Arkivnummer 4941-3

STEN Nr 003
E. S. Sjöström
Landbruksingenjör
(Namn) (Titel)

4941-3

LANTBRUKSSTYRELSEN
24 FEB. 1954
DIARIE Nr.
SAK Nr.



M 3*1067

Kungl. Lantbruksstyrelsens
arkiv

Synehandlingar
till
FRENNINGE DIKNINGSFÖRETAG ÅR 1952.
Frenninge socken, Vollsjö kommun.
Malmöhus län.

Kävlingeåns nederbördsområde n:r 92.

Synehandlingar

till

FRENNINGE DIKNINGSFÖRETAG ÅR 1952.

Frenninge socken, Vollsjö kommun, Malmöhus län.

Till akten hör: 1 häfte handlingar, innehållande
29 paginerade sidor, samt 3 blad
ritningar.

Protokoll, fört vid syneförrättning
enligt vattenlagen för torrläggning av
marker till 51/2048 mtl Frenninge nr 29
i Frenninge socken av Malmöhus län.

Onsdagen den 1 november 1950 kl. 10,00 inställde sig under-
tecknad lantbruksingenjör jämte skiftesgodemännen Nils Andersson i
Nylvång och Otto Andersson i Molleröd hos lantbrukaren Knut Möller i
Frenninge för att på grund av länsstyrelsens för förrättningsmannen
utfärdade förordnande påbörja handläggningen av förrättningen. Vid
sammanträdet, varom kungörelse /Bil. B / varit i laga ordning ansla-
gen i Frenninge församling den 15 och införd i tidningen Skånska Dag-
bladet den 7^o sistlidna oktober och varom kända intressenter fått
underrättelse, enligt förteckning /Bil. C /, kommo följande sakägare
och ombud jämte synemännen tillstädes.

Sökande till förrättningen:

Lantbrukaren Knut Möller, ägare till 51/2048 mtl Frenninge 29¹⁷

Av övriga sakägare:

Lantbrukaren Karl Andersson, ägare till 1/24 mtl Frenninge 6⁶

" Hilding Nyström, " " 73/8192 " " 2⁴³

För ecklesiastika lönebostället 3/4 mtl Frenninge 1¹ anmälde sig som
ombud boställsvärdarna Kamrer Davin Frenning och kommunal-
ordföranden Johan Olsson, enligt protokollsutdrag /Bil. D/

~~xxxxxxx~~

Såsom konsistorieombud och ombud för Lunds stiftsnämnd tillstädeskom
kyrkovärden och pastoratskassören Anders Jönsson, enligt
förordnande /Bil. E /.

Därjämte var arrendatorn av lönebostället Einar Sköld närvarande

Såsom ombud för lantbrukaren Erik Persson, ägare till avst Frenninge
29³⁵, infann sig kommunalordföranden Johan Olsson, enligt
fullmakt /Bil. F /.

§ 1.

Ansökningen om förrättningen och länsstyrelsens i anledning härav utfärdade förordnande upplästes och lades till handlingarna /Bil. A/.

§ 2.

Mot synemännen anfördes intet jäv. Själva visste de ej om något jävsförhållande till någon nu känd sakägare.

§ 3.

Framvisades kafta över torrlägningsområdet och profilritningar över undersökta avlopp. I samband härmed genomgicks hävden och godkändes.

§ 4.

Sökanden yrkade, att den genom området gående s.k. Lärjebäcken skulle uppgrävas i den omfattning, som fordrades för ändamålsenlig torrläggning av hans marker och att i samband härmed skulle utföras en rörledning på ca 100 m fram till en på hans egendom befintlig ledning av 6" rör. På frågor upplyste sökanden att denna ledning fungerade väl och ansågs kunna på tillfredsställande sätt avleda vattnet från hans och Nyströms egendomar för den händelse bäcken fördjupades så att vattnet finge fritt lopp, varför densamma kunde bibehållas i oförändrat skick.

§ 5.

Karl Andersson framhöll, att uppgrävning av bäcken uppströms sökandens övre gräns för hans vidkommande icke kunde anses påkallad.

§ 6.

Trumman för den till vägsamfälligheten "Enskilda vägen från allmänna vägen Frenninge-Heinge till Frenninge nr 29" hörande väg, som korsar bäcken vid punkt 3+81, ansågs kunna bibehållas i oförändrat skick. Däremot borde trumman vid punkt -2, som utgjordes av 500 mm rör ombyggas på företagets bekostnad.

§ 7.

Synemän och sakägare begåvo sig därefter till torrlägningsområdet vareist synemännen besiktigade marker och avlopp och företogo nödiga värderingar.

§ 8.

Efter synegången fortsattes sammanträdet på samma ställe som förut. Härvid meddelade ombuden för lönebostället, att de önskade göra gemensam sak med sökanden för att åt företaget måtte givas sådan omfattning, att även boställets marker kunde torrläggas på tillfredsställande sätt, varom särskild föreningsskrivelse /Bil H/ blev uppsatt och undertecknad samt vitsordad genom synemännens påskrift. I samband härmed påyrkades, attsärskilda andelstal skulle uträknas för varje i företaget ingående arrendelott.

§ 9.

Tillsades, att förrättningsmannen, så snart tjänliga förhållanden inträtt, skulle låta verkställa de kompletterande undersökningar, som i anledning av i föregående paragraf framställt yrkande vore nödvändiga, och att därefter nytt sammanträde för förrättningsens fortsatta handläggning skulle hållas på tid och plats, som komme att i laga ordning kungöras.

§ 10.

Som intet vidare var att för dagen behandla, avslutades sammanträdet.

Frénninge den 1 november 1950.

Gurolin

[Signature]

[Signature]

Måndagen den 24 november 1952 kl. 14,00 inställde sig syne-

männen åter hos lantbrukaren Knut Möller i Frenninge för fortsatt handläggning av förrättningen. Därjämte tillstädeskommo följande sakägare och ombud.

Lantbrukaren Knut Möller,	Frenninge
" Karl Andersson,	"
" Hilding Nyström,	"

Kamrer David Frenning och kommunalordföranden Johan Olsson såsom ombud för Frenninge och Vollsjö pastorat, enligt protokollsutdrag /Bil. G /.

Lantbrukarna Einar Sköld och Knut Boström, arrendatorer under lönebostället.

§ 11.

Det vid föregående sammanträde förda protokollet upplästes och lämnades utan anmärkning.

§ 12.

Förrättningsmannen redogjorde för det sedan föregående sammanträde upprättade slutliga förslaget till torrläggning av ifrågavarande marker.

§ 13.

Boström yrkade, att huvudavloppets nedre del skulle i huvudsak följa nuvarande sträckning så att minsta möjliga intrång vållades på betesmarken.

§ 14.

Synemännen avgåvo utlåtande /Bil. M /, vilket upplästes för de närvarande.

§ 15.

Sedan delägarna förklarat sig önska omedelbart utse en av tre

personer bestående styrelse, valdes till ledamöter av denna.

Kamreraren David Frenning , Vollsjö, ordförande

Lantbrukaren Karl Andersson, Frenning, "

" Knut Möller, " "

Till revisorer utsågos

Lantbrukaren Einar Sköld, Frenning, Vollsjö

" Knut Boström, " "

§ 16.

För hantlangning vid undersökningarna skulle till Knut Möller utgivas ersättning med 40 kronor.

§ 17.

Uträknades gode männens ersättningar och uppgingo till 38 kronor 80 öre för Otto Andersson och 26 kronor för Nils Andersson eller tillhopa 64 kronor 80 öre.

§ 18.

Tillsades, att handlingar m.m. rörande företaget komme att inom trettio dagar tillställas styrelsens ordförande för att av honom hållas tillgängliga för envar som önskade granska dem eller taga avskrift.

§ 19.

Som intet vidare var det behandla upplästes protokollet och förbättringen och sammanträdet förklarades avslutade.

Frenninge, Vollsjö, den 24 november 1952.

Knut Möller

Einar Sköld

Karl Andersson

Fast.d. 19 - 49/21 år 1949.

R e s o l u t i o n.

Översändas till lantbruksingenjören i Blekinge län, Th.Möller, Karlskrona, som förordnas att, därest laga hinder ej möter, i behörig ordning företaga de i närlagda ansökningar omförmälda förrättningar; skolande bevis om detta förordnandes emottagande skyndsamt hit insändas.

Malmö i landskansliet den 27 juni 1949

På länsstyrelsens vägnar:

T. Kinnman

E. Wessman

Rätt avskrivet betygar:

Th. Möller

25
Ek.D.nr /722-1945.

Ankom 278 7 72
Lantbruksnämnden i Blekinge län
Lantbruksingenjörskontoret

d. 29 JUN. 1949

Det 17 15/49

Ink. till Lantbruksingenjörskontoret
den 5/5 1945

1945 33/31-1949

Lantbruksingenjörskontoret

Ink. 7 5 JUN 1949

Lantbruksingenjörskontoret


R E S O L U T I O N.


Översändes till lantbruksingenjören i Malmöhus län - - - -

- - - - - som förordnas att, därest laga hinder ej möter, i behörig ordning företaga den i inneliggande ansökan omförmälda förrättning; skolande bevis om detta förordnandes emottagande skyndsamt hit insändas.

Malmö i landskansliet den 4 maj 1945.

På länsstyrelsens vägnar:

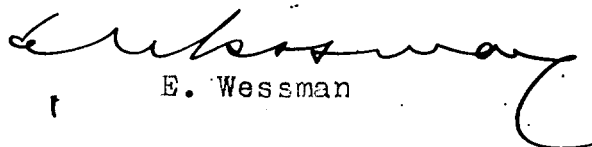
E. Wessman

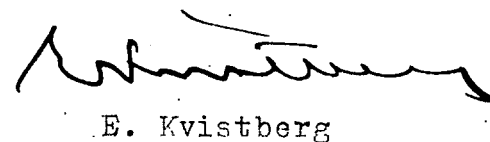
E. Kvistberg

Utfärdades d. 8/5 45

722 1/2
 Länstypografiska i Halmstads län.
 Ak. 17. APR. 1945
 Landskanslief.

Till
 Länstypografiska i Halmstads län.

Under betecknad, ankänner härmed värdeligt
 om förordnande, för behörig förrättnings-
 man, att förrätta lön, för vattenav-
 ledning, från vår gemensamma egen-
 dom 51/2048¹ Mtf. Flenninge n:29 i Flen-
 ninge socken Halmstads län.

Förslaget avse, fördjupning, eller ny-
 grävning av förtvånade vattendrag.
 (läck). som hittills avlett utflut från
 våra ägor. - nämnda vattendrag, är nu,
 mera igenlämnat och sammanväxt,
 så att det fordrar nästan helt nygräv-
 ning, för att när liggande jord ska
 brukas, även nyanlagd täckdiktning, kom-
 mer att förstöras, på grund av bristande avlopp.
 Utom under betecknades egendom kommer före-
 trycket att beräas av Flenninge n:1 3/4 Mtf.
 som är Västerbottens för Flenninge & Wessjö
 pastorat, samt närgränsande egendomar
 som kan erhålla fördel av detta arbete.

Flenninge den 16 April 1945

Ernst Möller

Stina Möller.

Eds.

Flenninge n:29 Wessjö Tel. Wessjö 220

Allt här ovannämnda Ernst Möller och Stina
 Möller, ägor och brukar fastighet 51/2048¹ Mtf.
 Flenninge n:29 inom Flenninge socken Fälgar
 Flenninge den 16/4 1945
 Johan Persson
 (Pantbrukare).



K U N G Ö R E L S E.

Sedan länsstyrelsen i Malmöhus län förordnat undertecknad att handlägga syneförrättningar enligt vattenlagen i fråga om torrläggning av vattenbesvärade marker hava sammanträden utsatts att av synemännen hållas på nedan angivna tider och platser, då vederbörande sakägare hava att tillstädeskomma för utförande av sin talan.

Onsdagen den 1 november 1950 kl 10.00 hos lantbrukaren Knut Möller¹
i Fränninge n:r 29. Företaget synes komma att beröra Fränninge 1,
43 6 17
2, 6 och 29 i Fränninge socken.

Karlskrona den 5 oktober 1950.

Thore Möller

Lantbruksingenjör.

Rätt avskrivet betygar:

Thore Möller

Ovanstående kungörelse anslagen i laga ordning i Fränninge församling den 15 oktober 1950 och införd i Skånska Dagbladet den ~~16~~⁷ oktober 1950.

Betygar i tjänsten:

Thore Möller

THE UNIVERSITY OF CHICAGO

DEPARTMENT OF THE HISTORY OF ARTS AND ARCHITECTURE

1100 EAST 58TH STREET, CHICAGO, ILLINOIS 60637

TEL: 773-936-5000 FAX: 773-936-5001

WWW.HA.UCHICAGO.EDU

CHICAGO, ILLINOIS 60637

CHICAGO, ILLINOIS 60637

F Ö R T E C K N I N G

över kungörelser, kallelser och underrättelser angående sammanträden vid syneförrättning rörande torrläggning av mark till Fränninge i Fränninge socken, Malmöhus län, avlämnade å posten nedanskrivna dagar. Den 5 oktober angående sammanträde hos lantbrukaren Knut Möller, Fränninge, onsdagen den 1 november 1950 kl 10.00.

Kungörelse till:

Pastorsämbetet i Fränninge församling, Vollsjö

Tidningen Skånska Dagbladet, Malmö

Kallelse till :

Skiftesgodemannen Olof Jonsson, Starrarp, Vollsjö

" Davin Frenning, Frenninge, "

Underrättelse till:

Länsstyrelsen, Malmö

Ordf i Pastorätskyrkorådet
Kyrkoherde Albin Dahlberg, Fränninge, Vollsjö

Ordf i vägföreningen
Herr Johan Larsson, Fränninge, "

Lantbrukaren Knut Möller, Fränninge nr 29, "

" Karl Andersson, Fränninge nr 6, "

" Hilding Nyström, Fränninge, "

Arrendator Einar Sköld, Fränningegården, "

Den 9 oktober 1950 angående ovan angivna sammanträde.

Skiftesgodemannen Nils Andersson Nyvång, "

" Otto Andersson, Mölleröd, Klasaröd

Den 17 november 1952 angående sammanträde hos lantbrukaren Knut Möller i Frenninge
måndagen den 24 november 1952 kl 14.00.

Kallelse till:

Skiftesgodemannen Nils Andersson, Nyvång, Vollsjö

" Otto Andersson, Mölleröd, Klasaröd

Ordf i Pastoratskyrkorådet
Kyrkoherde Albin Dahlberg, Frenninge,

Vollsjö

Lantbrukaren Knut Möller, Frenninge,

"

" Karl Andersson, Frenninge,

"

" Hilding Nyström, Frenninge,

"

Arrendatorn Einar Sköld, Frenningegården,

"

*5 jämsen:
Sköld*

Utdrag ur

Protokoll fört vid sammanträde med
Frenninge o.Vollsjö församlingars gemen-
samma kyrkoråd den 28 okt.1950.

Förordnades att vid syneförrättning enligt vattenlagen angående
förbättrad torrläggning av mark till 51/2048 mtl Frenninge 29:17 den 1 nov.
1950 kl.10 f.m.,varvid ecklesiastika bostället 3/4 mtl Frenninge 1:1 (stör-
re delen) komme att beröras,boställsvärdarna kamrer Davin Frenning och kom.
nämnds ordf. Johan Ohlsson skulle pastoratets intressen företräda och bevaka.

/-----
Som ovan


Albin Dahlberg,ordf.

Justerat:

Davin Frenning

Johan Olsson

Ur protokollet rätt utdraget,betygar

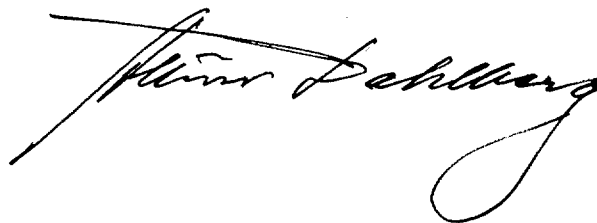



R e s o l u t i o n .

Herr .kyrkoherden G.A. Dahlberg

..... eller, vid förfall för honom, den han i
sitt ställe sätter förordnas att såsom konsistorie-
ombud och ombud för Lunds stiftsnämnd närvara vid
den med inneliggande meddelande avsedda förrätt-
ning. Lund den ...12 oktober 1950.....

Å domkapitlets och stiftsnämndens vägnar:

Anders Nygren
.....
Anders Nygren

Eric Witthoff
.....
Eric Witthoff

Att i mitt ställe fullgöra det för mig här

ovan lämnade uppdrag förordnar jag härigenom herr

kyrkoherden o pastoratskanslaren Anders Jonsson
Örnninge 13
Sten Dahlberg

Ret

50 10/10 1970

Avskrift.

Lantbruksingenjören
i
Blekinge län

Till

Länsstyrelsen i Malmöhus län, Malmö.

Syneförrättning enligt vattenlagen angående förbättrad torr-
läggning av mark till 51/2048 mtl Fränninge 29¹⁷ i Fränninge socken
av Malmöhus län handlägges vid sammanträde hos lantbrukaren Knut
Möller i Fränninge onsdagen den 1 november 1950 kl. 10.00. Före-
taget synes bl.a. komma att beröra ecklesiastika bostället 3/4
mtl Fränninge 1¹, vilket arrenderas av Einar Sköld.


Liknande förrättning handlägges torsdagen den 2 november 1950
kl 10.00 hos lantbrukaren John Andersson i Brandstad. Företaget
synes bl.a. komma att beröra kronoegendomen 1/8 mtl Klamby 13¹ i
Brandstads socken, vilken egendom arrenderas av Anton Larsson.

Karlskrona den 5 oktober 1950.

Thore Möller

Vidimeras och översändes till stiftsnämnden i Lund för känne-
dom. Malmö i landskontoret den 9 oktober 1950.

På tjänstens vägnar:

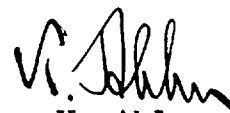
K. Ahlm

1

2

Ankom till
Lantbruksnämnden i Blekinge län
Lantbruksingenjörskollegiet

d. 16 OKT. 1950

Der.....

LUNDS STIFTSNÄMND

D:nr 1470 S

Från lantbruksingenjören Thore Möller, Karlskrona, genom länsstyrelsen i Malmö har till stiftsnämnden inkommit meddelande att synförrättning avseende förbättrad torrläggning av mark till 51/2048 mtl Fränninge 29¹⁷ i Fränninge socken

kommer att ~~behandlas~~ handläggas vid sammanträde hos lantbrukaren Knut Möller i Fränninge onsdagen den 1 november 1950 kl. 10.

Enligt meddelandet kommer förrättningen att beröra följande ecklesiastika fastighet, nämligen lönebostället 3/4 mtl. Fränninge 1¹ i Fränninge socken.

Det tillkommer Fränninge pastorat att vid förrättningen tala och svara för lönebostället ifråga.

Kyrkoherden G.A. Dahlberg, Fränninge pr Vollsjö, ... eller, vid förfall för honom den han i sitt ställe sätter, har förordnats att såsom konsistorieombud och ombud för stiftsnämnden närvara vid förrättningen.

Lunds stiftsnämnd den 13 oktober 1950.

Enligt uppdrag:

Gerda Korlén
Gerda Korlén

Fullmakt

Härmed fullmäktigas Kom:ordf. Jean Olsson
Vollsjö, att vid påsejörättning hos Hantb.
Futbol förklarar för dagen den 1 november 1950
från min talan och beraka min rätt.
Och godkänner jag hans förord och påtande

Frenninge No 29 den 1 november 1950

Erik Persson

Ägare och innehavare av 29³⁵ Frenninge
i Frenninge socken.

Egenhändig namnteckning
Skriftnas

Åke Andersson.
Frenninge 80
Vollsjö

Yngve Olsson.
Engelstad
Ertvedal.




Pastorsämbetet
i Frenninge och Vollsjö
Vollsjö
Exp. fred. 10—13
Tel. 107 Vollsjö

Jämlikt pastoratskyrkerådets beslut förordnas härmed beställs-
värdarna kamrer Davin Frenning, Frenninge, och f.kon.n.ordf. Johan
Olsson, Vollsjö, att vid förnyat sammanträde för äyneförrättning
ang.s.k. lerjebäcken, som den 24 innev.november kl.14 är utsatt
att hållas hos lanth. Knut Möller, Frenninge 29, bevaka pastoratets
rätt och föra dess talan.

Frenninge den 19 november 1952

För Frenninge-Vollsjö pastoratskyrkeråd

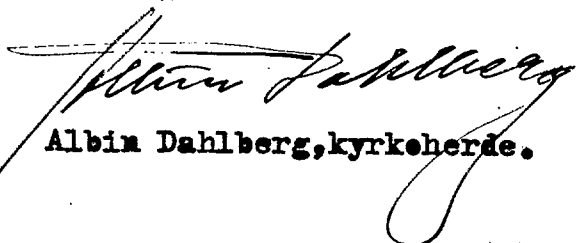
Albin Dahlberg, kyrkoherde.

1. The first part of the report is a general
description of the project. It includes the
purpose of the study, the objectives, and the
scope of the work. The second part is a
detailed description of the methodology used in
the study. This includes the data collection
methods, the data analysis methods, and the
results of the study. The third part is a
discussion of the results and their implications.
The fourth part is a conclusion and a list of
references.

2. The second part of the report is a
detailed description of the methodology used in
the study.

3. The third part of the report is a
discussion of the results and their implications.

4. The fourth part of the report is a
conclusion and a list of references.

F ö r e n i n g

Undertecknade, konsistorieombud och ombud för Frenninge och Vollsjö församlingars gemensamma kyrkoråd, göra härmed gemensam sak med sökanden till det företag, som avser förbättrad torrläggning av mark till Frënni~~ng~~-e nr 29, och yrka, att åt företaget gives sådan omfattning att ecklesiastika bostället 3/4 mtl Frenninge nr 1 beredes möjlighet till ändamålsenlig torrläggning.




Frenninge. den 1 november 1950.

~~Leif Anders~~ Jonasson
~~Lennart~~

Förestående förening vitsordas:

These letters Willardson Ha. Anderson

Fastighet och ägare Ägobeskrivning	Ägo- figur- nr	Förbättrad mark		Värde pr ha		Båtnad	
		åker, tomt	annan	före	efter	pr ha	pr ägofigur
		hektar	hektar	kronor	kronor	kronor	kronor
<u>Frennings socken av Vollejö kommun</u>							
<u>Frenninge 1¹, 3/4 mtl</u>							
<u>Frennings-Vollejö pastorat</u>							
äng	1		0,50	2000	3000	1000	500:-
"	2		0,20	1500	"	1500	300:-
"	3		0,30	"	"	"	450:-
"	4		0,02	"	"	"	30:-
"	5		0,50	"	"	"	750:-
"	6		0,05	"	"	"	75:-
"	7		0,04	"	"	"	60:-
åker	8	0,48		2000	3500	"	720:-
äng	9		1,13	1500	3000	"	1695:-
"	10		0,47	"	"	"	705:-
åker	11	0,18		2000	3500	"	270:-
Summa		0,66	3,21				5555:-
<u>Frenninge 29¹⁷, 51/2048 mtl</u>							
<u>Knut Möller</u>							
äng	12		0,23	1500	3000	1500	345:-
"	13		0,12	"	"	"	180:-
åker	14	0,25		2200	3500	1300	325:-
"	15	0,95		2500	"	1000	950:-
brukningsbåtnad							600:-
Summa		1,20	0,35				2400:-
<u>Frenninge 2⁴³, 73/8392 mtl</u>							
<u>Hilding Nyström</u>							
åker	16	0,19		3000	3500	500	95:-
Summa							
<u>Frenning 6⁶, 1/24 mtl</u>							
<u>Karl Andersson</u>							
åker	17	0,31		2500	3500	1000	310:-
"	18	0,58		"	"	"	580:-
Summa		0,89					890:-

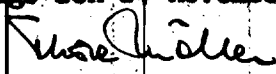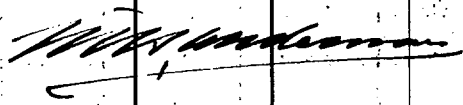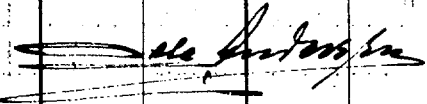Fastighet och ägare Ägobeskrivning	Ägo- figur- nr	Förbättrad mark		Värde pr ha		Båtnad	
		åker, tomt hektar	annan hektar	före kronor	efter kronor	pr ha kronor	pr ägofigur kronor
S A M M A N D R A G							
<u>Fremmings socken, Vellsjö kommun</u>							
<u>Fremmings 1¹, 3/4 mtl</u> Fremmings-Vellsjö pastorat	1-11	0,66	3,21				5555:-
<u>Fremmings 2¹⁷, 51/2048 mtl</u> Knut Müller	12-15	1,20	0,35				2400:-
<u>Fremmings 2⁴³, 73/8192 mtl</u> Hilding Nyström	16	0,19					95:-
<u>Fremmings 6⁶, 1/24 mtl</u> Karl Andersson	17-18	0,89					890:-
S U M M A		2,94	3,56				8,940:-
Fremmings den 24 november 1952.							
  							


Läge	Längd m.	Arbete, material o. d.	Antal	å-pris kr.	Kostnad	Summa
					kronor	kronor
<u>Dikessträckan A - B - C.</u>						
Maskingrävning förutsättes.						
-8+90--2+20	670	Schaktning av sand och grusbl lera med enst stubbar och stenar	m ³ 1450	3:50		5075:-
-2+20-3+80	600	Schaktning av sand och grusbl lera med enst stenar och stubbar	" 950	3:50	3325:-	
		Dubbel rörtrumma, inre diam 700 mm vid -2+16			500:-	3825:-
		För oförutsedda fall, arbetsledning, semesterersättning m.m. tillägges				1100:-
	1270	<u>Summa</u>				10.000:-
<u>Dikessträckan B - D.</u>						
10+00-10+97	97	Schaktning av rörgrav	lm 97	0:70	68:-	
		Rör, inre diam 225 mm (9")	" 97	4:10	398:-	
		Läggning av rören och höljning "	97	0:70	68:-	
		Rörlutlopp vid 10+00			60:-	
		Brunn vid 10+97			85:-	679:-
		För oförutsedda fall, arbetsledning, semesterersättning m.m. tillägges				71:-
	97	<u>Summa</u>				750:-
S A M M A N D R A G						
	1270	Dikessträckan A - B - C				10000:-
	97	" B - D				750:-
	1367	<u>Summa</u>				10.750:-
Frenninge den 24 november 1952.						
<i>Josef Jönsson</i>						

[illegible]

KOSTNADSFÖRDELNINGSLÄNGD

Fastighet Ägare m.m.	Säk. o. list. = S	Båtnad kronor	Fastighets andel i			Samfällighets andel i gemensamma kostnader procent
			för särskild av- delning beräknad kostnad kronor	för samfällig- heten beräknad kostnad kronor	samfällig- hetens verkliga kostnad procent	
			4	5	6	
1	2	3	4	5	6	7
Frennings socken av Vellsjö kommun						
Frenninge 1¹, 3/4 mtl x/	s	5555:-		6680:-	62,14	
Frenninge-Vellsjö pastorat						
Frenninge 29¹⁷, 51/2048 mtl	s	2400:-		2886:-	26,85	
Knut Möller						
Frenninge 2⁴³, 73/8192 mtl		95:-		114:-	1,06	
Hilding Nyström						
Frenninge 6⁶, 1/24 mtl		390:-		1070:-	9,95	
Karl Andersson						
Summa		8.940:-		10.750:-	100,00	
Frenninge den 24 november 1952.						
<i>Thore Möller</i> Thore Möller.						
<i>Karl Andersson</i>						
x/ Härav belöper på av företaget berörda arrendelotter:						
Knut Boström		1250:-		1503:-	13,98	
Einar Sköld		4305:-		5177:-	48,16	
Summa		5555:-		6680:-	62,14	

[illegible]

 

ÖVERSIKTSKARTA



S k a l a 1:100000

U T L Å T A N D E

avgivet vid syneförrättning enligt vattenlagen angående torrläggning av mark till Frenninge n:r 1, 2, 6 och 29 i Frenninge Vollsjö kommun och socken av Malmöhus län.

Mom.1. Företagets omfattning och ändamål.

Över torrlägningsområdet, som skall bilda en samfällighet, har upprättats karta i skala 1:4000, på vilken markernas höjdläge över det antagna jämförelseplanet angivits medelst små blå siffror. Beskrivning över markerna återfinnes i ägobeskrivningen (Bil. I).

Till följd av under förrättningen framkomna yrkanden kommer företaget att omfatta utförandet av ett genom torrlägningsområdet i västlig riktning framrinnande huvudavlopp den s.k. Lärjebäcken, på hithörande ritningar betecknat A - B - C, jämte ett sidodike, betecknat B - D. Huvudavloppet skall bibehållas öppet medan sidodiket skall igenläggas med rör.

Företaget ligger inom Kävlingeåns nederbördsområde n:r 92.

Mom.2. Laga hinder, allmänna och enskilda intressen.

För handläggning av förrättningen, som grundar sig på länsstyrelsens förordnande den 27 juni 1949, eller för företagets utförande i den omfattning, som ovan angivits, har något laga hinder ej anmälts. Allmänna eller enskilda intressen synas ej komma att av företaget förnärmas.

Mom.3. Företagets beskaffenhet.

Synemännen anse företaget vara sådan dikning, som omförmäles i 7 kap 1 § vattenlagen.

Mom.4. Fixpunkter.

På plan- och profilritningarna angivna höjdlägen hänföra sig till ett antaget jämförelseplan, som ligger 97,98 m över 0-planet för rikets precisionsavvägning. Utgångspunkt för avvägningen har varit koppardubb i grundsten vid nordöstra knuten av tvärskeppet å Frenninge kyrka med höjdläge +13,48 m (= +111,46 m.ö.h.). Till ledning vid arbetet har utmed avloppen följande fixpunkter markerats och avvägts.

- Fixp. I. Höjdläge $\pm 11,27$ m. $\pm$ -format märke inhugget i sten 18 m nordöst om längdmättningspunkt -7+17.
- Fixp. II. Höjdläge $\pm 12,78$ m. $\pm$ -format märke inhugget i sten i norra kanten av gamla bäckfåran nordöst om längdmättningspunkt -3+84.
- Fixp. III. Höjdläge $\pm 13,83$ m. Topp av järndubb i sten i åkerkant 26 m nordväst om längdmättningspunkt 0+00.
- Fixp. IV. Höjdläge $\pm 15,00$ m. Topp av järndubb i sten i stengärdesgård 14 m norr om längdmättningspunkt 3+78, 2 m väster om ägoväg.

Fixpunkterna, som äro lagligen skyddade, få ej rubbas, förstöras eller övertäckas förrän de blivit av lantbruksingenjör ersatta med nya.

Mom.5. Avloppens dimensioner.

Vid den punkt, där arbetena föreslagits att påbörjas, omfattar huvudavloppets nederbördsområde omkring 450 hektar. Med hänsyn till områdets topografiska beskaffenhet och nederbördsmängden i trakten har avrinningen vid normala flöden beräknats icke överstiga 1,3 lit/sek/har. På grund härav erhålles en flodvattenmängd av c:a 600 lit/sek. Vattenmängden är sålunda icke av betydelse att föranleda särskild beräkning av det öppna dikets dimensioner. Storleken har bestämts med hänsyn till jordmånens beskaffenhet och kravet på möjlighet till ändamålsenlig torrläggning av sökandenas marker. Bottenbredden har ~~i samtliga avlopp~~ bestämts till 0,3 m och sidolutningen till 1:1,25

Rörledningens B - D nederbördsområde omfattar 16 hektar. Med ovan angiven avrinning kommer således flodvattenmängden att uppgå till 21 lit/sek. Ledningens relativa fall är 3,09:1000. På grund härav skall rörens inre diam vara minst 225 mm (9").

Avloppens bottenlägen i brytpunkterna, lutningar och dimensioner finnas angivna å den upprättade profilritningen.

Mom.6. Broar och trummor.

Trumman för ägovägen vid -2+16 är utförd av rör med en inre diameter av 500 mm. Vid högsta flöden vållar trumman en viss uppdämning. Bottnen ligger även allt för högt, för att medgiva torrläggning till 1,2 m djup av vissa uppströms vägen liggande områden, vilka nyttjas som betesmark. På grund härav bestämmes,

att trumman skall ersättas med en dubbeltrumma, vardera öppningen med en inre diam av 700mm, på sätt framgår av hithörande ritning.

Trumman för byvägen vid 3+81 är utförd av 1000 mm rör och har sådant bottenläge och är i övrigt så beskaffad, att den kan bibehållas i oförändrat skick.

Beträffande dylika byggnader, som i framtiden kunna bli uppförda över ifrågavarande öppna avlopp, bestämes allenast, att de ej få utföras på sådant sätt, att de uppdämma vattnet. Trummor över huvudavloppet skola därför utföras ^(antingen) av rör med en inre diam av minst 1000 mm. eller med två stycken 700 mm rör på sätt den upprättade ritningen utvisar.

Mom.7. Ersättningar.

Vid detta företag skola inga ersättningar utgå.

Mom.8. Båtnad och kostnadsfördelning.

Båtnaden för i företaget ingående marker har uppskattats i den ordning, varom stadgas i 10 kap 60 § vattenlagen och med tillämpning av de grunder, som angivas i 7 kap 22 § samma lag. Markvärdet vid full torrläggning har bestämts med hänsyn till jordart, läge m.m. Nuvarande värdet har ansetts utgöra viss del av värdet vid full torrläggning och vara beroende av höjdläget i förhållande till de försumpande vattenytorna. Vid båtnadsuppskattningen har även beaktats den förmån av bättre betingelser för jordens brukning, som vinnes därigenom att det öppna sidodiket ersätts med rörledning. Resultatet av uppskattningen har införts i värderingslängden (Bil. I).

Skäl att hänföra marken inom samfälligheten till särskilda avdelningar föreligger ej. Varje markägare har därför att taga del i med företaget förenade kostnader direkt i mån av den beräknade båtnaden. I kostnadsfördelningslängden (Bil. I) har varje fastighets andel i kostnaderna för företaget angivits såväl i kronor efter det upprättade kostnadsförslaget som i procenttal.

Kostnaderna för syneförrättningen skola, om företaget kommer till stånd, jämväl fördelas efter nyssnämnda andelstal, men skola vid förrättningens avslutande, om så fordras, av sökandena omedelbart förskjutas.

Den som ej är sökande till förrättningen eller förenat sig med sökandena är ej skyldig vidkännas större bidrag till kostnaderna för företaget än som svarar mot

värdet å den båtnad, som beredes hans mark. Vilka delägare, som ansetts som sökande anges i kostnadsfördelningslängden med förkortningen "s".

Mom.9. Företagets utförande.

Ifråga om företagets utförande bestämmes:

- 1/ Företagets utförande skall ombesörjas av en styrelse, som utses av delägarna vid allmänt sammanträde, därvid varje delägare har rösträtt efter det andelstal, som är bestämmande för hans skyldighet att taga del i kostnaderna för företaget; dock må ingen utöva rösträtt för mer än en femtedel av delägarnas sammanlagda vid sammanträdet företrädda andelstal. Angående styrelsens skyldigheter och befogenhet hänvisas till bestämmelserna i 3 kap 15 och 17-21 §§ vattenlagen samt till i mom 11 av detta utlåtande givna föreskrifter..
- 2/ Företaget skall utföras i enlighet med de upprättade förslagsritningarna.
- 3/ Jord och sten, som uppschaktas ur öppet avlopp vid dettas upptagande eller rensning, må läggas vid sidan av detta, dock icke närmare kanten än 1,0 m och ej i brantare inre lutning än dikets egen sidolutning.
- 4/ I upplagda jordsträngar skola öppningar med bottenbredd 0,3 m och sidolutning 1:1,0 anordnas vid svackor i marken, tillstötande diken samt i övrigt på minst var 40:de meter, på det dagvattnet må fritt kunna avrinna från angränsande terräng.
- 5/ Till äventyrs inträffande ras skola oförtövat avhjälpas och erforderliga förstärkningsåtgärder vidtagas.
- 6/ Till rörledningar använda betongrör skola vara av så god kvalitet att desamma uppfylla i 1950 års normer för lantbruksrör angivna fordringar. Till arbetet må även användas fullgoda tegelrör enligt svensk standard.
- 7/ Rörläggningen skall utföras efter noggrant uppsatta och kontrollerade profiler, vilkas inbördes avstånd icke bör överstiga 25 m och arbetet kontrolleras innan rören höljas.
- 8/ Brunnarna skola förses med minst tre lag cementsten och kringpackas med sten eller skärv så att dagvattnet kan tränga in i dem.
- 9/ Under arbetet får vatten icke uppdämmas eller påsläppas så att skada sker.

- 10/ Arbetena skola utlämnas på entreprenad åt en eller flera därför lämpliga personer på de villkor, som befinnas för delägarna mest ändamålsenliga och betryggande.
- 11/ Arbetena må begynna omedelbart efter det detta utlåtande vunnit laga kraft samt skola vara bragta till slut senast den 1 september 1958.
- 12/ Avsyning jämlikt bestämmelserna i 13 kap 1 § vattenlagen skall efter anmälan göras av lantbruksingenjör.

Mom. 10. Framtida underhållet.

Avloppen skola omsorgsfullt underhållas genom regelbundna rensningar och har styrelsen att härom tillse och verkställa. Brunnarna böra rensas från slam så ofta, att avlagringarna stiga högst 3 å 4 dm över botten. Rensnings- och underhållsarbena böra utföras å tider, då arbetet åstadkommer så ringa skada som möjligt. Av rensningsjord förorsakat intrång skall tålas utan ersättning. Kostnaderna fördelas efter samma grunder som gälla vid arbetets första utförande.

Kostnad för rensnings- eller underhållsåtgärd, som föranletts av enskild persons åverkan eller försummelse, må uttagas av denna. Markägarna skola genom stängsel eller på annat sätt skydda öppna avlopp från nedtrampning av betande djur. Av betesdjur förorsakat skada skall omedelbart botas av djurägaren.

Uppdämning eller annan åtgärd, som hindrar vattnets fria lopp, må på inga villkor tillåtas eller tålas.

Mom. 11. Organisation.

Av styrelsens medlemmar skall en vara ordförande och verkställande ledamot. Det åligger styrelsen.

att ombesörja arbetenas utförande och kontrollera desamma - i den mån så finnes nödigt med biträde av sakkunnig person,

att i mån av arbetets fortgång verkställa utdebitering av för arbetenas bedrivande erforderliga medel,

att föra räkenskaper över handhavda medel, vilka räkenskaper skola minst en gång om året framläggas för delägarna i och för granskning.

att för sistnämnda ändamål och då så eljest finnes nödigt genom ktingsänd kallelse-

